

III URBANLINE

Statinio projektuotojas: UAB „URBAN LINE“
Įmonės kodas: 300149157
Adresas: Liepkalnio g. 85, LT-02120 Vilnius
Tel. / el. p.: 8 699 19380 / info@urbanline.lt

STATYTOJAS: Kauno rajono savivaldybė
STATYTOJO ADRESAS: Savanorių pr. 371, 49500 Kaunas
UŽSAKOVAS: Kauno rajono savivaldybės administracija
UŽSAKOVO ADRESAS: Savanorių pr. 371, 49500 Kaunas

SUTARTIES PAVADINIMAS: Kauno rajono savivaldybės Neveronių seniūnijos Neveronių kaimo Bijūnų g. kapitalinio remonto techninio darbo projekto parengimas

STATINIO PROJEKTO PAVADINIMAS: Kauno r. sav., Neveronių sen., Neveronių k., Bijūnų g. kapitalinio remonto ir lietaus nuotekų tinklų statybos projektas

STATINIO PROJEKTO NUMERIS: UL-21-0022

STATINIO PROJEKTO ETAPAS: Statinio kapitalinio remonto techninis darbo projektas

STATINIO PAVADINIMAS: 01 Susisiekimo komunikacijos: gatvės (Bijūnų g., unik. Nr. 4400-3207-8876)
02 Inžineriniai tinklai: lietaus nuotekų šalinimo tinklai
03 Inžineriniai tinklai: gatvės apšvietimo tinklai
04 Inžineriniai tinklai: AB ESO elektros tinklai

STATINIO KATEGORIJA: 01, 02 Neypatingieji statiniai
03, 04, Nesudėtingieji statiniai, I grupė

STATINIO PROJEKTO DALIS: Projektiniai pasiūlymai

BYLOS ŽYMUO: PP

BYLOS LAIDOS ŽYMUO: 0

BYLOS IŠLEIDIMO DATA: 2021-10

Statytojas Tvirtinu

Projektuotojas ir pareigos	Parašas	Kvalifikaciją patvirtinančio dok. Nr.	Vardas Pavardė
UAB „URBAN LINE“ DIREKTORIUS			Vitalijus Aleksandrovas
STATINIO PROJEKTO VADOVAS		25326	Vitalijus Aleksandrovas

STATINIO PROJEKTO DALIES BYLŲ SUDĖTIES ŽINIARAŠTIS

<i>Eil. Nr.</i>	<i>Bylos žymuo</i>	<i>Laida</i>	<i>Bylos pavadinimas</i>	<i>Pastabos</i>
1.	PP	0	Projektiniai pasiūlymai	

STATINIO PROJEKTO DALIES DOKUMENTŲ ŽINIARAŠTIS

TEKSTINIAI DOKUMENTAI

<i>Dokumento žymuo</i>	<i>Lapų sk.</i>	<i>Laida</i>	<i>Dokumento pavadinimas</i>	<i>Pastabos</i>	<i>Lapo Nr.</i>
-	1	0	Antraštinis lapas		1
UL-21-0022-XX-PP-S.PDŽ-01	1	0	Statinio projekto dalies bylų ir dokumentų sudėties žiniaraštis		2
UL-21-0022-XX-PP-S.BAR-01	6	0	Bendrasis aiškinamasis raštas		3-9

PRIDEDAMIEJI DOKUMENTAI

<i>Dokumento žymuo</i>	<i>Lapų sk.</i>	<i>Laida</i>	<i>Dokumento pavadinimas</i>	<i>Pastabos</i>	<i>Lapo Nr.</i>
-	1	-	Priedų antraštinis lapas		10
-	2	-	Projektinių pasiūlymų rengimo užduotis		11-12
-	7	-	Nekilnojamojo turto registro duomenų bazės išrašas		13-19
-	1	-	Projekto atsakingų darbuotojų paskyrimo dokumentas		20
-	7	-	Įmonės ir specialistų, rengusių PP, kvalifikacijos atestatų kopijos		21-26

GRAFINIAI DOKUMENTAI

<i>Dokumento žymuo</i>	<i>Lapų sk.</i>	<i>Laida</i>	<i>Dokumento pavadinimas</i>	<i>Pastabos</i>	<i>Lapo Nr.</i>
UL-21-0022-XX-PP-S.B-01	1	0	Situacijos schema, M 1:2500		27
UL-21-0022-01-PP-S.B-02	1	0	Dangų ir eismo organizavimo planas, M 1:500		28
UL-21-0022-02-PP-S.B-03	1	0	L1 tinklų planas, M 1:500		29
UL-21-0022-03-PP-S.B-04	1	0	Elektrotechninės dalies kabelių trasos schema, M 1:500		30
UL-21-0022-01-PP-S.B-05	1	0	Dangos konstrukcijos skersiniai profiliai, M 1:50		31

0	2021-10	Projektiniai pasiūlymai			
<i>Laida</i>	<i>Išleidimo data</i>	<i>Laidos statusas. Keitimo priežastis (jei taikoma)</i>			
<i>Kval. patv. dok. Nr.</i>	III URBANLINE Liepkalnio g. 85, LT-02120 Vilnius; Tel. Nr.: 8 699 19380; Įmonės kodas: 300149157		<i>Statinio projekto pavadinimas</i> KAUNO R. SAV., NEVERONIŲ SEN., NEVERONIŲ K., BIJŪNŲ G. KAPITALINIO REMONTO IR LIETAUS NUOTEKŲ TINKLŲ STATYBOS PROJEKTAS		
			<i>Statinio numeris ir pavadinimas</i> -		
	25326	SPV	V. Aleksandrovas		
LT	<i>Statytojas ir (arba) Užsakovas</i>		<i>Dokumento pavadinimas:</i> STATINIO PROJEKTO DALIES BYLŲ IR DOKUMENTŲ SUDĖTIES ŽINIARAŠTIS		<i>Laida</i> 0
	KAUNO RAJONO SAVIVALDYBĖ		<i>Dokumento žymuo</i> UL-21-0022-XX-PP.PDŽ-01	<i>Lapas</i> 1	<i>Lapų</i> 1

PROJEKTINIŲ PASIŪLYMŲ AIŠKINAMASIS RAŠTAS

IVADAS

Projektiniai pasiūlymai (toliau – PP) parengti, remiantis Kauno rajono savivaldybės administracijos (toliau – Užsakovas) patvirtinta Projektinių pasiūlymų rengimo užduotimi.

Statinio projekto pavadinimas – Kauno r. sav., Neveronių sen., Neveronių k., Bijūnų g. kapitalinio remonto ir lietaus nuotekų tinklų statybos projektas;

Statybos rūšis – Statinio kapitalinis remontas (pagrindinis statinys); Naujo statinio statyba;

Statinio kategorija – Neypatingieji statiniai; Nesudėtingieji statiniai.

Vadovaujantis Statybos įstatymo 6 str., 4 p. ir STR 1.04.04:2017 1 priedo reikalavimais, patvirtiname, kad projekto sprendiniai atitinka įstatymų, kitų teisės aktų, Projekto rengimo dokumentų, normatyvinių statybos techninių, normatyvinių statinio saugos ir paskirties dokumentų reikalavimus, nepažeidžia valstybės, visuomenės, neįgaliųjų integracijos ir trečiųjų asmenų interesų.

ESAMA SITUACIJA


Neveronys – kaimas Kauno r., į šiaurės rytus nuo Palemono, prie geležinkelio mazgo. Seniūnijos centras.

Šiame projekte nagrinėjama 0,687 km ilgio Bijūnų g., esanti Neveronių kaime centrinėje dalyje, Neveronių Lopšelio darželio ir gyvenamųjų namų užstatymo teritorijoje. Nagrinėjamos gatvės pradžia – sankryža su valstybinės reikšmės rajoniniu keliu Nr. 1918, sutampančiu su Keramikų g., pabaiga – sankryža su Dvalgonių g.

Bijūnų g. yra registruotas inžinerinis statinys, kurio unik. Nr. 4400-3207-8876. Registruotos atkarpos ilgis – 0,674 km. Gatvė atitinka D_s kategorijai keliamus reikalavimus. Plotis tarp gatvių raudonųjų linijų – 5,0 m arba iki artimiausių suformuotų žemės sklypų ribų. Esamas gatvės plotis – 4,5-6,0 m, eismo juostų skaičius – 1-2, esama danga – asfaltas.

Gatvės zonoje yra tokie inžineriniai tinklai: vandentiekio, drenažo, buitinių nuotekų, dujų, požeminiai ryšių kabeliai ir ryšių kabeliai, šilumotiekio, žemos ir aukštos (apsauginiuose vamzdžiuose) įtampas požeminės elektros linijos bei žemos ir aukštos įtampos orinės elektros linijos.

0	2021-10	Projektiniai pasiūlymai				
Laida	Išleidimo data	Laidos statusas. Keitimo priežastis (jei taikoma)				
Kval. patv. dok. Nr.	III URBANLINE Liepkalnio g. 85, LT-02120 Vilnius; Tel. Nr.: 8 699 19380; Įmonės kodas: 300149157		Statinio projekto pavadinimas KAUNO R. SAV., NEVERONIŲ SEN., NEVERONIŲ K., BIJŪNŲ G. KAPITALINIO REMONTO IR LIETAUS NUOTEKŲ TINKLŲ STATYBOS PROJEKTAS			
			Statinio numeris ir pavadinimas -			
	25326	SPV	V. Aleksandrovas		Dokumento pavadinimas: BENDRASIS AIŠKINAMASIS RAŠTAS	Laida
		PI	V. Puzonas			0
LT	Statytojas ir (arba) Užsakovas KAUNO RAJONO SAVIVALDYBĖ		Dokumento žymuo UL-21-0022-XX-PP.BAR-01		Lapas	Lapų
				1	6	

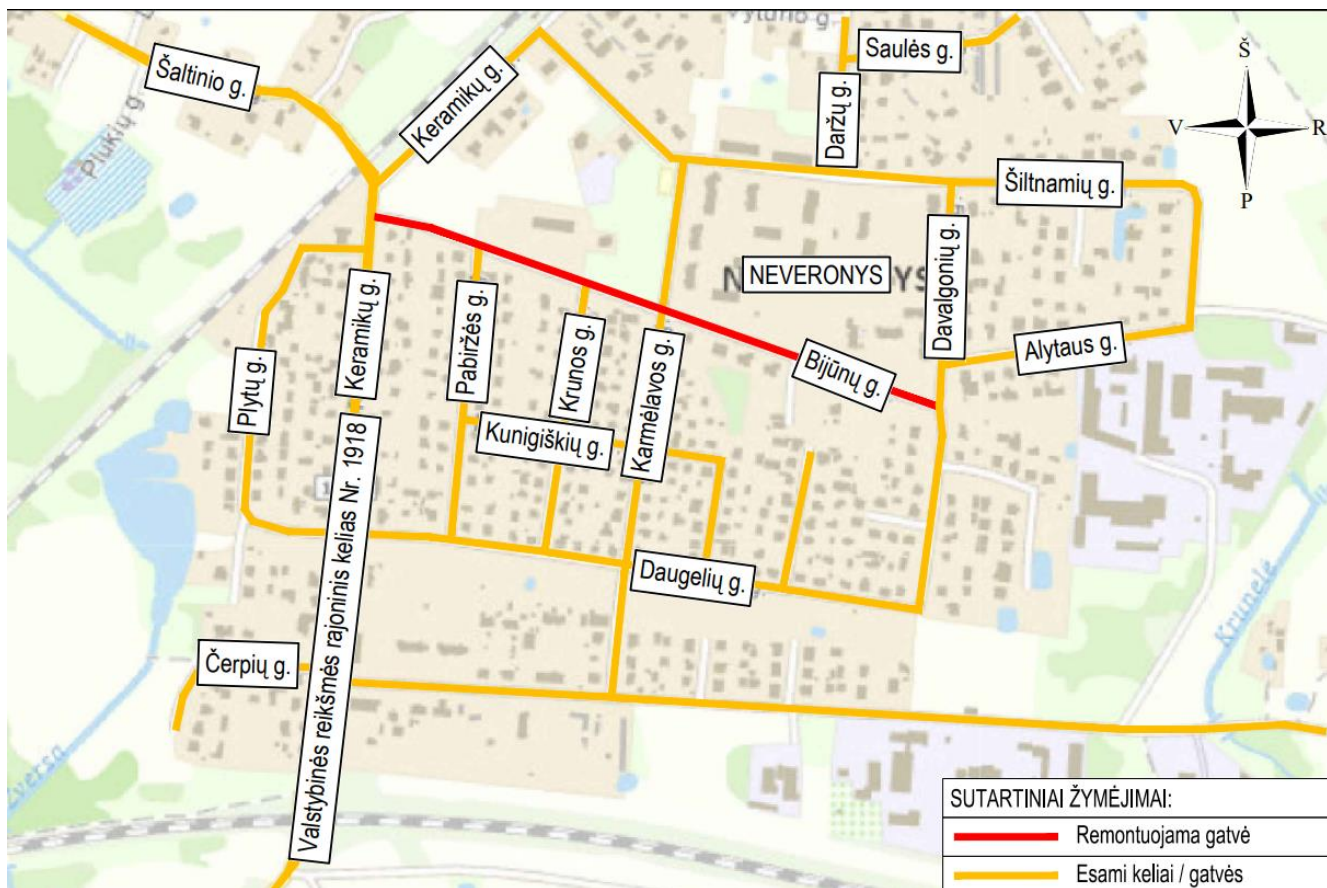

1 pav. Situacijos schema



2 pav. Esama gatvės danga

Žymuo:	Lapas	Lapų	Laida
	2	6	0

UL-21-0022-XX-PP.BAR-01

PROJEKTINIAI PASIŪLIMAI

Visi siūlomi projektiniai sprendiniai atitinka teritorijų planavimo, aplinkosaugos, kraštovaizdžio, saugomų teritorijų apsaugos reikalavimus, įstatymų, kitų teisės aktų projekto rengimo dokumentus, normatyvinių statinio saugos ir paskirties dokumentus, normatyvinių statybos techninių dokumentų reikalavimus.

Pagrindiniai projektinių pasiūlymų reikalavimai:

- Sutvarkyti Bijūnų gatvę, numatant važiuojamąją dalį iš asfalto dangos; Projektuojamos gatvės kategorija – D_s; Gatvės važiuojamosios dalies plotis – 6,0 m; Eismo juostų skaičius – 2.
- Numatyti šaligatvio įrengimą iš pilkos spalvos betoninių trinkelų dangos dešinėje gatvės pusėje; Šaligatvio plotis – 1,5 m;
- Numatyti nuovažų į aplinkinius žemės sklypus ir teritorijas įrengimą;
- Numatyti esamų sankryžų sutvarkymą;
- Numatyti projektinių sprendinių pritaikymą žmonių su negalia reikmėms;
- Numatyti betoninių gatvės ir vejos bordiūrų įrengimą;
- Numatyti būtinas eismo saugumo ir reguliavimo inžinerines priemones;
- Numatyti paviršinio vandens nuvedimą nuo projektuojamų dangų įrengiant lietaus vandens surinkimo tinklus;
- Numatyti gatvės apšvietimo įrengimą, numatant atramas su LED tipo šviestuvais;
- Esant poreikiui, numatyti požeminių inžinerinių tinklų šulinių ir perdangų sutvarkymą, pakėlimą į projektinį aukštį;
- Esant poreikiui, numatyti į darbų vykdymo zoną patenkančių želdinių šalinimą;
- Esant poreikiui, numatyti į darbų vykdymo zoną patenkančių inžinerinių tinklų sutvarkymą (apsaugojimą ar perkėlimą);
- Numatyti darbų vykdymo zonos sutvarkymą pagal privalomų normatyvinių dokumentų reikalavimus.

Gatvės sutvarkymas

Nagrinėjama Bijūnų g. atitinka D_s kategorijai keliamus reikalavimus. Gatvės važiuojamosios dalies plotis numatomas 6,0 m. Gatvės eismo juostų skaičius – 2, eismo juostos plotis – 3,0 m. Gatvės danga – asfaltas. Tvarkomos gatvės ilgis – 0,687 km. Gatvės važiuojamoji dalis atskiriama betoniniais bordiūrais 1000x300x150 mm. Bordiūrai virš važiuojamosios dalies iškilę 10 cm.

Kairėje gatvės pusėje, nuo PK 1+24 iki PK 2+35, nuo PK 4+26 iki PK 4+57 ir nuo PK 4+79 iki PK 5+17 projektuojamos automobilių stovėjimo aikštelė, kuriose numatoma atitinkamai 16; 8; 12 automobiliams skirtų stovėjimo vietų ir 2 (A tipo) neįgalųjų automobiliams skirtų stovėjimo vietų.

Dešinėje gatvės pusėje projektuojamas 1,5 m pločio šaligatvis. Šaligatvio danga – pilkos spalvos betoninės trinkelės, trinkelų matmenys – 200x100x80 mm. Šaligatviai įreminami betoniniais vejos bordiūrais 1000x80x200 mm. Gatvės važiuojamosios dalies bei šaligatvio susikirtimai projektuojami viename lygyje, nuleidžiant šaligatvį iki važiuojamosios dalies aukščio. Ties šaligatvio pabaiga įrengiamos nuožulnios plokštumos su įspėjamaisiais paviršiais akliesiems ir silpnaregiams iš geltonos spalvos betoninių trinkelų dangos.

Detalūs gatvės sutvarkymo projektiniai sprendiniai pateikti brėžinyje UL-21-0022-01-PP.B-02.

Sankryžų ir nuovažų įrengimas

Tvarkomos dvi trišalės sankryžos su Pabiržės g. (PK 1+21), Krūnos g. (PK 2+53) ir viena keturšalė sankryža su Karmėlavos g. (PK 3+50), įrengiant 5,0 m posūkio spindulius.

Tvarkomos gatvės abiejose pusėse projektuojamos 15 nuovažų į aplinkinius žemės sklypus ir teritorijas, iš kurių 5 vnt. nuovažų projektuojamos su asfalto danga, 10 vnt. – su juodos spalvos betoninių trinkelų danga. Nuovažos su betoninių trinkelų danga projektuojamos 4,0 m pločio, su asfalto danga – 4,0 m pločio bei įrengiant su 3,0-5,0 m posūkių spinduliais. Nuovažos projektuojamos iki žemės sklypo ribos arba iki suformuoto sklypo ribos, nuovažų ilgis – 1,0-5,0 m.

Esamos nuovažos turi būti sklandžiai suvedamos su tvarkoma danga. Nuovažų įrengimo vietą tikslinti su Statytoju.

Detalūs nuovažų įrengimo ir parinkimo sprendiniai pateikti UL-21-0022-01-PP.B-02.

Dangų konstrukcijų įrengimo darbai

Dangų konstrukcija apskaičiuota ir parinkta, remiantis Automobilių kelių standartizuotų dangų konstrukcijų projektavimo taisyklėmis „KPT SDK 19“ bei atliktais inžineriniais geologiniais ir geotechniniais tyrimais.

Įvertinus transporto eismo intensyvumą (vyrauja lengvųjų automobilių eismas, retas sunkiojo transporto eismas), nustatyta projektinė apkrova $A < 0,3-1,0$, bei dangos konstrukcijos klasė DK 1.

Įvertinus didžiausio įšalo gylį (1,30 m) bei dangos konstrukcijos klasę (DK 0,1), minimalus šalčiui atsparios dangos konstrukcijos storis – 85 cm ant F3 klasės gruntų.

Atsižvelgiant į tai, kad gatvė projektuojama pusinėje iškasoje / iškasoje ir gatvės zonoje projektuojami lietaus nuotekų tinklai bei pokonstrukcinis drenažas, šalčiui atsparios dangos konstrukcijos storis gali būti mažinamas 5 cm.

Žymuo:	Lapas	Lapų	Laida
UL-21-0022-XX-PP.BAR-01	3	6	0

Gatvės dangos konstrukcija (asfalto danga):

- 4 cm storio viršutinis asfalto dangos sluoksnis iš asfalto mišinio AC 11 VN;
- 10 cm storio asfalto pagrindo sluoksnis iš asfalto mišinio AC 22 PN;
- 20 cm storio skaldos pagrindo sluoksnis iš nesurišto mineralinių medžiagų mišinio fr. 0/45;
- 46 cm storio apsauginis šalčiui atsparus sluoksnis iš nesurišto mineralinių medžiagų mišinio.

Nuovažų dangos konstrukcija (trinkelų danga):

- 8 cm storio juodos spalvos betoninių trinkelų danga;
- 3 cm storio atsijų sluoksnis;
- 20 storio skaldos pagrindo sluoksnis iš nesurišto mineralinių medžiagų mišinio fr. 0/45;
- 49 cm storio apsauginis šalčiui atsparus sluoksnis iš nesurišto mineralinių medžiagų mišinio;
- Žemės sankasa.

Nuovažų dangos konstrukcija (asfalto danga)

- 8 cm storio asfalto pagrindo-dangos sluoksnis iš asfalto mišinio AC 16 PD;
- 20 storio skaldos pagrindo sluoksnis iš nesurišto mineralinių medžiagų mišinio fr. 0/45;
- 52 cm storio apsauginis šalčiui atsparus sluoksnis iš nesurišto mineralinių medžiagų mišinio;
- Žemės sankasa.

Šaligatvio autobusų sustojimo aikštelės perono dangos konstrukcija:

- 8 cm storio pilkos spalvos betoninių trinkelų danga;
- 3 cm storio atsijų sluoksnis;
- 15 storio skaldos pagrindo sluoksnis iš nesurišto mineralinių medžiagų mišinio fr. 0/45;
- 19 cm storio apsauginis šalčiui atsparus sluoksnis iš nesurišto mineralinių medžiagų mišinio;
- Žemės sankasa.

Automobilių stovėjimo aikštelės dangos konstrukcija:

- 8 cm storio juodos spalvos betoninių trinkelų danga;
- 3 cm storio atsijų sluoksnis;
- 20 storio skaldos pagrindo sluoksnis iš nesurišto mineralinių medžiagų mišinio fr. 0/45;
- 49 cm storio apsauginis šalčiui atsparus sluoksnis iš nesurišto mineralinių medžiagų mišinio;
- Žemės sankasa.

Detalūs dangų konstrukcijų parinkimo sprendiniai pateikti brėžinyje UL-21-0022-01-PP.B-05.

Skersiniai profiliai

Gatvės dangos skersinis nuolydis projektuojamas prisilaikant leistinų ir maksimaliai prisitaikant prie esamo žemės paviršiaus nuolydžio.

Gatvės važiuojamosios dalies skersinis nuolydis projektuojamas dvišlaitis 2,0 %, sankasos – dvišlaitis 4,0 %.

Detalūs skersinio profilių parinkimo sprendiniai pateikti UL-21-0022-01-PP.B-05.

Eismo organizavimas

Naujai projektuojami kelio ženklai įrengiami vadovaujantis „Kelio ženklų įrengimo ir vertikaliojo ženklinimo taisyklėmis“. Projekte numatoma įrengti kelio ženklus ant viengtubių metalinių atramų. Kelio ženklai projektuojami 1 grupės dydžio. Kelio ženklai privalo būti įrengti taip, kad atstumas nuo važiuojamosios dalies krašto iki artimesniojo ženklo skydo krašto būtų 0,5 – 2,0 m.

Esamus kelio ženklus numatoma išsaugoti.

Detalūs eismo organizavimo sprendiniai pateikti brėžinyje UL-21-0022-01-PP.B-02.

Inžinerinių eismo saugumo priemonių įrengimas

Šiame projekte taikomos inžinerinės eismo saugumo priemonės: iškili sankryža (PK 3+45) ir gyvenamosios zonos numatymas nuo PK 4+21 iki PK 5+18, kai automobilių leistinas greitis yra 20 km/h, įrengiant kelio ženklus Nr. 552. Kalnelių geometriniai parametrai parinkti pagal 50 km/h važiavimo greitį: iškiliosios sankryžos aukštis – 10 cm, nuolydis – 1:20, rampos ilgis – 2,0 m, iškiliosios sankryžos ilgis – 22,2 ÷ 30,2 m. Kalnelis įrengiamas iš asfalto dangos.

Detalūs eismo organizavimo sprendiniai pateikti brėžinyje UL-21-0022-01-PP.B-02.

Žymuo:	Lapas	Lapų	Laida
	4	6	0

UL-21-0022-XX-PP.BAR-01

Paviršinio vandens nuvedimas

Lietaus (ir sniego tirpsmo) vandens nuo Bijūnų g. surinkimui numatomi lietaus šulinėliai ir lietaus vandens tinklai. Projektuojami lietaus vandens tinklai jungiami į jau įrengtus esančius lietaus vandens tinklo šulinius Nr. 121, ties PK 3+39, Nr. 134, Nr. 168, ties PK 6+83.

Apžiūros šuliniai ir lietaus šulinėliai projektuojami iš g/b surenkamų žiedų. Šuliniams turi būti įrengta dugno ir sienų hidroizoliacija.

Apšvietimas

Eismo saugumui B. Buračo take užtikrinti numatomas naujas LED šviestuvais gatvės apšvietimas. Projektuojamas apšvietimo elektros tinklas prijungiamas prie projektuojamos AVS spintos.

Apšvietimo atramos projektuojamos karštai cinkuotos konusinės (su apsaugine guma).

Bijūnų g. apšvietimui projektuojami 53W LED šviestuvai, pėsčiųjų perėjoms apšviesti – 68W; 48W; 27W LED šviestuvais. Esami šviestuvai nuo perkeliama atramų keičiami 48W LED šviestuvais. Atramos pėsčiųjų perėjoms apšviesti projektuojamos su 3W pėsčiųjų perėjų žymėjimo signaliniais žiburiais.

Inžineriniai tinklai

Į statybos darbų zoną patenka tokie inžineriniai tinklai: vandentiekio, buitinių nuotekų, dujų, šilumotiekio, žemos ir aukštos įtampos požeminės elektros linijos bei žemos įtampos orinės elektros linijos.

Kapitalinio remonto metu visi tinklai išsaugomi.

Atliekant gatvės dangos konstrukcijos įrengimo darbus, numatomas pokonstrukcinio drenažo įrengimas iš PVC gofruotų perforuotų DN 113/128 SN8 klasės vamzdžių. Drenažas pajungiamas į projektuojamus lietaus vandens surinkimo šulinėlius.

Atsižvelgiant į kitų inžinerinių tinklų išsidėstymą iki gatvės projektuojamų dangų (išlaikomi minimalūs aukščio ir gylio gabaritai), poveikis minėtiems tinklams nenumatomas.

Apželdinimas

Teritorija tvarkoma, vadovaujantis aplinkosauginiais reikalavimais želdinių šalinimui. Vadovaujantis LR želdynų įstatymu ir LR Vyriausybės nutarimu „Dėl kriterijų, pagal kuriuos medžiai ir krūmai augantys ne miškų ūkio paskirties žemėje, priskiriami saugotiniams, sąrašo patvirtinimo ir medžių ir krūmų priskyrimo saugotiniams“ medžiai, kurių skersmuo daugiau kaip 20 cm ir kurie auga miestų bendro naudojimo teritorijose yra laikomi saugotinais.

Darbų metų numatoma pašalinti želdinius, trukdančius darbams ir augančius darbų vykdymo ribose. Statybos darbų metu kertama 20 vnt. saugotinių medžių ir 20 vnt. tujų.

Visoje statybų teritorijoje po pagrindinių statybos darbų numatoma sutvarkyti darbų zoną.

Baigiamieji darbai

Baigiamieji darbai apima teritorijos, esančios darbų vykdymo zonoje, sutvarkymą: pažeistų plotų rekultivavimą, viršutinio dirvožemio sluoksnio atstatymą, statybinių šiukšlių išvežimą.

Aplinkos sprendinių pritaikymas neįgaliesiems

Projekto sprendiniai parinkti pagal STR 2.03.01:2019 „Statinių prieinamumas“ reikalavimus.

Projektuojamų šaligatvių plotis yra 1,5 m, skersinis nuolydis 2,0 %. Šaligatviai projektuojami taip, kad lygių skirtumai ir nelygumai nebūtų didesni kaip 5 mm.

Į šaligatvius neturi išsikišti objektai, galintys tapti kliūtimi žmonėms su negalia. Ant šaligatvių neturi būti dangčių, grotų, trapų ir kitų kliūčių, kyšančių aukščiau ar įleistų giliau kaip 5 mm nuo projektuojamų takų paviršiaus.

Šaligatvių susikirtimo su važiuojamąją dalimi vietose įrengiami aklujų ir silpnaregių įspėjamieji iš geltonos spalvos betoninių trinkelio.

Transporto eismo organizavimas statybos darbų metu

Statybos metu darbus organizuoti taip, kad būtų įmanomas žmonių patekimas į aplinkines teritorijas ir pastatus. Prieš darbų vykdymo zoną įrengti laikinus kelio ženklus, įspėjančius apie vykdomus darbus, bei aptverti darbų vykdymo vietas.

Rangovas privalo atstatyti aplinkinius kelius iki buvusios būklės, jei statybų metu dėl rangovo kaltės, šie keliai buvo pažeisti ar sugadinti.

Trejieji asmenys

Projekto sprendiniai pateikti Bijūnų g. statinio ribose, dėl to projektas parengtas nepažeidžiant trečiųjų asmenų interesų.

Žymuo:	Lapas	Lapų	Laida
UL-21-0022-XX-PP.BAR-01	5	6	0

PASTABOS:

1. Vykdam statybos darbus visus matmenis būtina tikslinti vietoje;
2. Statybos darbų Rangovas, prieš pradėdamas vykdyti žemės darbus, privalo išsikviesti inžinerinius tinklus eksploatuojančios organizacijos atstovą. Atliekant darbus greta esamų inžinerinių tinklų, žemės darbai turi būti vykdomi rankiniu būdu, nepažeidžiant esamų komunikacijų. Pažeidus sutvarkyti;
3. Statybos darbai turi būti vykdomi griežtai pagal projektą, pasirašant nustatyta tvarka darbų aktus, vykdam statybos priežiūrą vykdančių tarnybų reikalavimus, turint gaminių sertifikavimo arba kitus kokybę įrodančius dokumentus;
4. Projekte numatyti reikalavimai medžiagoms, gaminiams, darbų vykdymui pagal turimus pradinius duomenis. Statybos metu atsiradus nenumatytoms aplinkybėms, šie reikalavimai gali būti patikslinti projekto vykdymo priežiūros metu;
5. Esamos nuovažos turi būti sklandžiai suvedamos su tvarkoma danga. Nuovažų įrengimo vietą tikslinti su Statytoju;
6. Esamų inžinerinių komunikacijų požeminių sklendžių kapos ir šulinių liukai, patenkantys po naujai projektuojamomis dangomis, privalo būti paaukštinti ar nužeminti iki projekcinio aukščio, pakeičiant netinkamus naujais (plaukiojančio tipo) su atitinkama simbolika. Statybos darbų metu pastebėjus defektuotas g/b šulinių perdangas, pakeisti naujomis;
7. Visos statybos ir apdailos medžiagos turi atitikti LR galiojančius priešgaisrinės saugos ir higienos reikalavimus bei turėti atitikties sertifikatus;
8. Esant neatitikimams tarp projekto sudarančių dokumentų, kaip pagrindine projektine medžiaga remtis techninėmis specifikacijomis, aiškinamuoju raštu, brėžiniais, sąnaudų žiniaraščiais;
9. Kelio ženklai projektuojami I grupės dydžio;
10. Esami gatvės ženklai, kurie yra brėžinyje pavaizduoti, atlikus visus statybos darbus, turi būti atstatomi į savo vietas.
11. Šaligatvio ir bortų galai turi būti nuleisti per 2,0 atstumą iki važiuojamosios dalies aukščio.

Žymuo:	Lapas	Lapų	Laida
	6	6	0

UL-21-0022-XX-PP.BAR-01

PROJEKTINIŲ PASIŪLYMŲ PRIEDAI

Kauno rajono savivaldybės
administracijos
Techninės tarnybos
V. J. J.

PROJEKINIŲ PASIŪLYMŲ RENGIMO UŽDUOTIS

I. BENDRA INFORMACIJA

1. **Statytojas:** Kauno rajono savivaldybė, įstaigos kodas 188756386, Savanorių pr. 371, LT-49500 Kaunas.
2. **Projekto pavadinimas:** Kauno r. sav., Neveronių sen., Neveronių k., Bijūnų g. kapitalinio remonto ir lietaus nuotekų tinklų statybos projektas.
3. **Projekto adresas:** Bijūnų g., Neveronių k., Neveronių sen., Kauno raj. sav.
4. **Statinio paskirtis ir jo paskirties pagrindiniai rodikliai:** Susisiekimo komunikacijos: gatvės (pagrindinis statinys); Inžineriniai tinklai: vandentiekio ir nuotekų šalinimo tinklai, elektros tinklai.
5. **Statybos rūšis:** Statinio kapitalinis remontas (pagrindinis statinys); Naujo statinio statyba.
6. **Statinio kategorija:** Neypatingasis statinys (pagrindinis statinys); Neypatingasis statinys; Nesudėtingasis statinys, I grupė.
7. **Statinio projekto rengimo etapas:** Projektiniai pasiūlymai.
8. **Projektinių pasiūlymų paskirtis:** Informuoti visuomenę (STR 1.04.04:2017 „Statinio projektavimas, projekto ekspertizė“ 60 punktas).
9. **Projektinių pasiūlymų sudėtis:** Projektinius pasiūlymus parengti vadovaujantis STR 1.04.04:2017 „Statinio projektavimas, projekto ekspertizė“ 13 priedu.
10. **Statinių grupės sudėtis:**
 - Bijūnų gatvė: Susisiekimo komunikacijos: gatvės;
 - Lietaus nuotekų tinklai: Inžineriniai tinklai: nuotekų šalinimo tinklai;
 - Gatvės apšvietimas: Inžineriniai tinklai: elektros tinklai.
11. **Funkciniai (paskirties) ir naudojimo (eksplotaciniai) reikalavimai statiniui (statinių grupei):**
 - 11.1. **Esami statinių duomenys:**
 - Gėlių gatvė (prisijungimo vieta):
 - o Gatvės kategorija – D_s;
 - o Gatvės atkarpos pradžia – sankryža su Keramikų g.;
 - o Gatvės pabaiga – sankryža su Dvalgonių g.;
 - o Gatvės atkarpos ilgis – apie 0,674 km;
 - o Važiuojamoji dalis – asfalto dangą, plotis – apie 5,5 m;
 - o Šaligatviai – nėra.
 - Teritorija (gatvės trasa):
 - o Inžineriniai tinklai – į statybos darbų zonos ribas patenka vandentiekio, buitinių nuotekų, drenažo, dujų tinklai, ryšių, žemos ir aukštos įtampos elektros linijos;
 - o Apšvietimas – yra.
 - 11.2. **Projektuojamų statinių duomenys:**

- Numatyti Bijūnų gatvės remontą, numatant važiuojamąją dalį iš asfalto dangos; Projektuojamos gatvės kategorija – D_S; Gatvės važiuojamosios dalies plotis – 6,0 m;
- Numatyti šaligatvio remontą/ įrengimą iš betoninių trinkelų dangos vienoje gatvės pusėje; Šaligatvio plotis – 1,5 m;
- Numatyti nuovažų į aplinkines teritorijas įrengimą;
- Numatyti projektinių sprendinių pritaikymą žmonių su negalia reikmėms;
- Numatyti betoninių gatvės ir vejos bordiūrų įrengimą;
- Numatyti būtinas eismo saugumo ir reguliavimo inžinerines priemones;
- Numatyti paviršinio vandens nuvedimą nuo projektuojamų dangų įrengiant lietaus vandens surinkimo tinklus;
- Numatyti požeminių inžinerinių tinklų šulinių ir perdangų sutvarkymą, pakėlimą į projektinį aukštį;
- Numatyti gatvės apšvietimo įrengimą;
- Esant poreikiui, numatyti į darbų vykdymo zoną patenkančių želdinių šalinimą;
- Esant poreikiui, numatyti į darbų vykdymo zoną patenkančių inžinerinių tinklų sutvarkymą (apsaugojimą ar perkėlimą);
- Numatyti darbų vykdymo zonos sutvarkymą pagal privalomų normatyvinių dokumentų reikalavimus.

12. Statinio (statinių grupės) projektavimo eiliškumas:

1. Statybinių inžinerinių tyrinėjimų atlikimas;
2. Statinio statybos projektinių pasiūlymų parengimas;
3. Visuomenės informavimas apie numatomą statinių projektavimą;
4. Statinio statybos projekto parengimas;
5. Statinio statybos projekto taisymas pagal statinio projekto bendrosios ekspertizės išvadas;
6. Statinio statybos projekto derinimas su prisijungimo ir technines sąlygas išdavusiomis ir kitomis suinteresuotomis institucijomis;
7. Statinio statybą leidžiančio dokumento gavimas.

13. Nurodymai statinio projekto dokumentų komplektavimui, įforminimui; dokumentų komplektų skaičius, tame tarpe kompiuterinėje laikmenoje ir t.t.: statinio statybos projektinius pasiūlymus parengti 3 (trim) egzemplioriais: 2 (dvi) kopijos popierine forma ir 1 (viena) kopija skaitmenine forma (kompaktiniame diske ar universaliame skaitmeniniame (optiniame) diske) (tekstinius dokumentus *ir* brėžinius *jpeg* arba *pdf* formatu). Kiekvienas atskiras dokumentas, pateikiamas skaitmenine forma, turi turėti konkretų, dokumento paskirtį ir esmę atitinkantį, pavadinimą.. Projektinių pasiūlymų pateikimas skaitmenine forma turi būti suderintas su Statytoju.

Statytojas

Vardas, pavardė

Parašas

Data

Projekto vadovas

Vardas, pavardė

Parašas

Data



NEKILNOJAMOJO TURTO REGISTRO DUOMENŲ BAZĖS IŠRAŠAS

2021-06-22 15:36:03



1. Nekilnojamojo turto registre įregistruotas turtas:

Registro Nr.: **44/1768355**
 Registro tipas: **Statiniai**
 Sudarymo data: **2015-01-23**
Kauno r. sav., Neveronių sen., Neveronių k., Bijūnų g.

2. Nekilnojamieji daiktai:

2.1.

Kelias (gatvė) - Bijūnų gatvė
Kauno r. sav., Neveronių sen., Neveronių k., Bijūnų g.
 Unikalus daikto numeris: **4400-3207-8876**
 Daikto pagrindinė naudojimo paskirtis: **Kelių (gatvių)**
 Žymėjimas plane: **1-9**
 Statybos pradžios metai: **1989**
 Statybos pabaigos metai: **1989**
 Statinio kategorija: **II grupės nesudėtingasis**
 Baigtumo procentas: **100 %**
 Ilgis: **0.674 km**
 Danga: **Asfaltbetonis**
 Eismo juostų skaičius: **Dvi**
 Gatvės kategorija: **Pagalbinė**
 Atkūrimo sąnaudos (statybos vertė): **428000 Eur**
 Atkuriamoji vertė: **107000 Eur**
 Vidutinė rinkos vertė: **107000 Eur**
 Vidutinės rinkos vertės nustatymo būdas: **Atkuriamoji vertė**
 Vidutinės rinkos vertės nustatymo data: **2015-01-23**
 Kadastro duomenų nustatymo data: **2015-01-23**

3. Daikto priklausiniai iš kito registro: įrašų nėra

4. Nuosavybė:

4.1.

Nuosavybės teisė
 Savininkas: **KAUNO RAJONO SAVIVALDYBĖ, a.k. 111100622**
 Daiktas: **kelias (gatvė) Nr. 4400-3207-8876, aprašytas p. 2.1.**
 Įregistravimo pagrindas: **2015-06-22 Perdavimo - priėmimo aktas Nr. (9-4)-274K**
 Įrašas galioja: **Nuo 2015-12-09**

5. Valstybės ir savivaldybių žemės patikėjimo teisė: įrašų nėra

6. Kitos daiktinės teisės : įrašų nėra

7. Juridiniai faktai: įrašų nėra

8. Žymos: įrašų nėra

9. Teritorijos, kuriose taikomos specialiosios žemės naudojimo sąlygos: įrašų nėra

10. Daikto registravimas ir kadastro žymos:

10.1.

Kadastrinius matavimus atliko (kadastro žyma)
Valstybės įmonės Registrų centro Kauno filialas, a.k. 135040952
 Daiktas: **kelias (gatvė) Nr. 4400-3207-8876, aprašytas p. 2.1.**
 Įregistravimo pagrindas: **2015-01-23 Nekilnojamojo daikto kadastro duomenų byla**
Kvalifikacijos pažymėjimas Nr. 2M-M-322
 Įrašas galioja: **Nuo 2015-12-09**

10.2.

Suformuotas naujas (daikto registravimas)
 Daiktas: **kelias (gatvė) Nr. 4400-3207-8876, aprašytas p. 2.1.**
 Įregistravimo pagrindas: **2015-01-23 Nekilnojamojo daikto kadastro duomenų byla**
2015-06-22 Perdavimo - priėmimo aktas Nr. (9-4)-274K
 Įrašas galioja: **Nuo 2015-12-09**

11. Registro pastabos ir nuorodos: įrašų nėra

12. Kita informacija: įrašų nėra

13. Informacija apie duomenų sandoriui tikslinimą: įrašų nėra

Dokumentą atspausdino

DOMAS VOROBJEVAS



VALSTYBĖS ĮMONĖ REGISTRŲ CENTRAS
 Lvovo g. 25-101, 09320 Vilnius, tel. (8 5) 2688 262, el. p. info@registrucentras.lt
 Duomenys kaupiami ir saugomi Juridinių asmenų registre, kodas 124110246

NEKILNOJAMOJO TURTO REGISTRO DUOMENŲ BAZĖS IŠRAŠAS

2021-11-10 14:08:54



1. Nekilnojamojo turto registre įregistruotas turtas:

Registro Nr.: **44/1319633**
 Registro tipas: **Statiniai**
 Sudarymo data: **2009-09-14**

Kauno r. sav., Neveronių sen., Neveronių k., Karmėlavos g.

2. Nekilnojamieji daiktai:

2.1.

Kelias (gatvė) - Gatvė

Kauno r. sav., Neveronių sen., Neveronių k., Karmėlavos g.

Unikalus daikto numeris: **4400-1968-5140**

Daikto pagrindinė naudojimo paskirtis: **Kelių (gatvių)**

Ilgis: **0.625 km**

Danga: **Asfaltbetonis**

Eismo juostų skaičius: **Dvi**

Gatvės kategorija: **Pagalbinė**

Atkūrimo sąnaudos (statybos vertė): **331905 Eur**

Fizinio nusidėvėjimo procentas: **75 %**

Atkuriamoji vertė: **83121 Eur**

Vidutinė rinkos vertė: **83121 Eur**

Vidutinės rinkos vertės nustatymo būdas: **Atkuriamoji vertė**

Vidutinės rinkos vertės nustatymo data: **2009-09-11**

Kadastro duomenų nustatymo data: **2009-09-11**

3. Daikto priklausiniai iš kito registro: įrašų nėra

4. Nuosavybė:

4.1.

Nuosavybės teisė

Savininkas: **KAUNO RAJONO SAVIVALDYBĖ, a.k. 111100622**

Daiktas: **kelias (gatvė) Nr. 4400-1968-5140, aprašytas p. 2.1.**

Įregistravimo pagrindas: **2009-10-26 Perdavimo - priėmimo aktas Nr. 1T-82-(4.2)**

Įrašas galioja: **Nuo 2010-03-09**

5. Valstybės ir savivaldybių žemės patikėjimo teisė: įrašų nėra

6. Kitos daiktinės teisės : įrašų nėra

7. Juridiniai faktai: įrašų nėra

8. Žymos: įrašų nėra

9. Teritorijos, kuriose taikomos specialiosios žemės naudojimo sąlygos: įrašų nėra

10. Daikto registravimas ir kadastro žymos:

10.1.

Suformuotas naujas (daikto registravimas)

Daiktas: **kelias (gatvė) Nr. 4400-1968-5140, aprašytas p. 2.1.**

Įregistravimo pagrindas: **2009-10-26 Perdavimo - priėmimo aktas Nr. 1T-82-(4.2)**

Įrašas galioja: **Nuo 2010-03-08**

10.2.

Kadastrinius matavimus atliko (kadastro žyma)

Valstybės įmonės Registrų centro Kauno filialas, a.k. 135040952

Daiktas: **kelias (gatvė) Nr. 4400-1968-5140, aprašytas p. 2.1.**

Įregistravimo pagrindas: **2009-09-11 Nekilnojamojo daikto kadastro duomenų byla**

Licencija Nr. G-734-(623)

Kvalifikacijos pažymėjimas Nr. 2M-ME-42

Įrašas galioja: **Nuo 2010-03-08**

11. Registro pastabos ir nuorodos: įrašų nėra

12. Kita informacija: įrašų nėra

13. Informacija apie duomenų sandoriui tikslinimą: įrašų nėra

Dokumentą atspausdino

VYTENIS PUZONAS





VALSTYBĖS ĮMONĖ REGISTRŲ CENTRAS
 Lvovo g. 25-101, 09320 Vilnius, tel. (8 5) 2688 262, el. p. info@registrucentras.lt
 Duomenys kaupiami ir saugomi Juridinių asmenų registre, kodas 124110246

NEKILNOJAMOJO TURTO REGISTRO DUOMENŲ BAZĖS IŠRAŠAS

2021-11-10 14:09:31



1. Nekilnojamojo turto registre įregistruotas turtas:

Registro Nr.: **44/2117986**
 Registro tipas: **Statiniai**
 Sudarymo data: **2017-03-08**

Kauno r. sav., Neveronių sen., Neveronių k., Krūnos g.

2. Nekilnojamieji daiktai:

2.1.

Kelias (gatvė) - Krūnos gatvė

Kauno r. sav., Neveronių sen., Neveronių k., Krūnos g.

Unikalus daikto numeris: **4400-4531-5791**

Daikto pagrindinė naudojimo paskirtis: **Kelių (gatvių)**

Žymėjimas plane: **1-24**

Statybos pabaigos metai: **1982**

Statinio kategorija: **II grupės nesudėtingasis**

Baigtumo procentas: **100 %**

Ilgis: **0.309 km**

Danga: **Asfaltbetonis**

Eismo juostų skaičius: **Dvi**

Gatvės kategorija: **Pagalbinė**

Atkūrimo sąnaudos (statybos vertė): **118000 Eur**

Atkuriamoji vertė: **29700 Eur**

Vidutinė rinkos vertė: **29700 Eur**

Vidutinės rinkos vertės nustatymo būdas: **Atkuriamoji vertė**

Vidutinės rinkos vertės nustatymo data: **2017-03-08**

Kadastro duomenų nustatymo data: **2017-03-08**

3. Daikto priklausiniai iš kito registro: įrašų nėra

4. Nuosavybė:

4.1.

Nuosavybės teisė

Savininkas: **KAUNO RAJONO SAVIVALDYBĖ, a.k. 111100622**

Daiktas: **kelias (gatvė) Nr. 4400-4531-5791, aprašytas p. 2.1.**

Įregistravimo pagrindas: **2017-09-27 Perdavimo - priėmimo aktas Nr. LV-134**

Įrašas galioja: **Nuo 2017-10-17**

5. Valstybės ir savivaldybių žemės patikėjimo teisė: įrašų nėra

6. Kitos daiktinės teisės : įrašų nėra

7. Juridiniai faktai: įrašų nėra

8. Žymos: įrašų nėra

9. Teritorijos, kuriose taikomos specialiosios žemės naudojimo sąlygos: įrašų nėra

10. Daikto registravimas ir kadastro žymos:

10.1.

Suformuotas naujas (daikto registravimas)

Daiktas: **kelias (gatvė) Nr. 4400-4531-5791, aprašytas p. 2.1.**

Įregistravimo pagrindas: **2017-03-08 Nekilnojamojo daikto kadastro duomenų byla**

2017-09-27 Perdavimo - priėmimo aktas Nr. LV-134

Įrašas galioja: **Nuo 2017-10-17**

10.2.

Kadastrinius matavimus atliko (kadastro žyma)

R M

Daiktas: **kelias (gatvė) Nr. 4400-4531-5791, aprašytas p. 2.1.**

Įregistravimo pagrindas: **2016-01-21 Kvalifikacijos pažymėjimas Nr. 2M-M-2364**

2017-03-08 Nekilnojamojo daikto kadastro duomenų byla

Įrašas galioja: **Nuo 2017-10-17**

11. Registro pastabos ir nuorodos: įrašų nėra

12. Kita informacija: įrašų nėra

13. Informacija apie duomenų sandoriui tikslinimą: įrašų nėra

Dokumentą atspausdino

VYTENIS PUZONAS





VALSTYBĖS ĮMONĖ REGISTRŲ CENTRAS
 Lvovo g. 25-101, 09320 Vilnius, tel. (8 5) 2688 262, el. p. info@registrucentras.lt
 Duomenys kaupiami ir saugomi Juridinių asmenų registre, kodas 124110246

NEKILNOJAMOJO TURTO REGISTRO DUOMENŲ BAZĖS IŠRAŠAS

2021-11-10 14:10:06



1. Nekilnojamojo turto registre įregistruotas turtas:

Registro Nr.: **44/2083794**
 Registro tipas: **Statiniai**
 Sudarymo data: **2016-10-07**

Kauno r. sav., Neveronių sen., Neveronių k., Pabiržės g.

2. Nekilnojamieji daiktai:

2.1.

Kelias (gatvė) - Pabiržės gatvė

Kauno r. sav., Neveronių sen., Neveronių k., Pabiržės g.

Unikalus daikto numeris: **4400-4364-7418**

Daikto pagrindinė naudojimo paskirtis: **Kelių (gatvių)**

Žymėjimas plane: **1-37**

Statybos pradžios metai: **1981**

Statybos pabaigos metai: **1981**

Statinio kategorija: **II grupės nesudėtingasis**

Baigtumo procentas: **100 %**

Ilgis: **0.335 km**

Danga: **Asfaltbetonis**

Eismo juostų skaičius: **Dvi**

Gatvės kategorija: **Pagalbinė**

Atkūrimo sąnaudos (statybos vertė): **130000 Eur**

Atkuriamoji vertė: **32700 Eur**

Vidutinė rinkos vertė: **32700 Eur**

Vidutinės rinkos vertės nustatymo būdas: **Atkuriamoji vertė**

Vidutinės rinkos vertės nustatymo data: **2016-11-21**

Kadastru duomenų nustatymo data: **2016-11-21**

3. Daikto priklausiniai iš kito registro: įrašų nėra

4. Nuosavybė:

4.1.

Nuosavybės teisė

Savininkas: **KAUNO RAJONO SAVIVALDYBĖ, a.k. 111100622**

Daiktas: **kelias (gatvė) Nr. 4400-4364-7418, aprašytas p. 2.1.**

Įregistravimo pagrindas: **2017-04-26 Perdavimo - priėmimo aktas Nr. (48-1)-436K**

Įrašas galioja: **Nuo 2017-05-18**

5. Valstybės ir savivaldybių žemės patikėjimo teisė: įrašų nėra

6. Kitos daiktinės teisės : įrašų nėra

7. Juridiniai faktai: įrašų nėra

8. Žymos: įrašų nėra

9. Teritorijos, kuriose taikomos specialiosios žemės naudojimo sąlygos: įrašų nėra

10. Daikto registravimas ir kadastro žymos:

10.1.

Kadastrinius matavimus atliko (kadastro žyma)

J R

Daiktas: **kelias (gatvė) Nr. 4400-4364-7418, aprašytas p. 2.1.**

Įregistravimo pagrindas: **2015-12-30 Kvalifikacijos pažymėjimas Nr. 2M-M-2356**

2016-11-21 Nekilnojamojo daikto kadastro duomenų byla

Įrašas galioja: **Nuo 2017-05-18**

10.2.

Suformuotas naujas (daikto registravimas)

Daiktas: **kelias (gatvė) Nr. 4400-4364-7418, aprašytas p. 2.1.**

Įregistravimo pagrindas: **2016-11-21 Nekilnojamojo daikto kadastro duomenų byla**

2017-04-26 Perdavimo - priėmimo aktas Nr. (48-1)-436K

Įrašas galioja: **Nuo 2017-05-18**

11. Registro pastabos ir nuorodos: įrašų nėra

12. Kita informacija: įrašų nėra

13. Informacija apie duomenų sandoriui tikslinimą: įrašų nėra

Dokumentą atspausdino

VYTENIS PUZONAS



UAB "URBAN LINE"
DIREKTORIUS

ĮSAKYMAS

DĖL PROJEKTO VADOVO IR PROJEKTO DALIES VADOVO PASKYRIMO

2021 m. kovo 8 d. Nr. **ATS – 2021/03/08/05**
Vilnius

Vadovaudamasis Statybos techniniu reglamentu STR 1.04.04:2017 "Statinio projektavimas, projekto ekspertizė" ir Bendrovėje įdiegtos Integruotos kokybės, aplinkos apsaugos, darbuotojų saugos ir sveikatos vadybos sistemos (atitinkančios LST EN ISO 9001:2015, LST EN ISO 14001:2015 ir LST 1977:2008 standartų reikalavimus) procedūromis, objektui „Kauno rajono savivaldybės Neveronių seniūnijos Neveronių kaimo Bijūnų gatvės kapitalinio remonto techninis darbo projektas“ sk ir i u:


nuo 2021 m. kovo 8 d. save, direktorių Vitalijų Aleksandrova projektą vadovu (kval. atestato Nr. 25326),

nuo 2021 m. kovo 8 d. save, direktorių Vitalijų Aleksandrova, projekto dalies vadovu (S, KS dalis), (kval. atestato Nr. 29450),

pagal 2021 m. kovo 8 d. Pirkimo sutartį Nr. CPO162575, sudarytą su Kauno rajono savivaldybės administracija.

Direktorius

.....
(parašas)

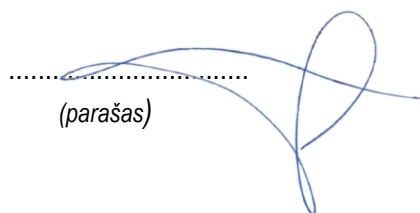

Vitalijus Aleksandrovas





REGISTRŲ CENTRAS

VALSTYBĖS ĮMONĖ REGISTRŲ CENTRAS

Vincos Kudirkos g. 18-3, 03105 Vilnius, tel. (8 5) 2688 262, faks. (8 5) 2688 311, el.p. info@registrucentras.lt

LIETUVOS RESPUBLIKOS JURIDINIŲ ASMENŲ REGISTRO
IŠPLĖSTINIS IŠRAŠAS

2018-06-28 15:28:51

1. Juridinių asmenų registre įregistruota:

Pavadinimas: **UAB "URBAN LINE"**
 Kodas: **300149157**
 Teisinė forma: **Uždaroji akcinė bendrovė**
 Teisinis statusas: **Teisinis statusas neįregistruotas**
 Buveinės adresas: **Vilniaus m. sav. Vilniaus m. Pylimo g. 21**
 NTR objekto kodas: **1094-0307-1018:0026**
 Įregistravimo data: **2005-10-03**
 Versija: **30 (2017-06-12)**
 Duomenų būklė: **Pilnai sutvarkyti duomenys**
 Registro tvarkytojas: **Valstybės įmonės Registrų centro Vilniaus filialas**

2. Filialai, atstovybės registruoti Lietuvoje: įrašų nėra**3. Kapitalas ir akcijos:**

Įstatinio kapitalo dydis:
 Akcijų skaičius:
 Vardinių paprastųjų akcijų
 skaičius:
 Vardinės paprastosios akcijos
 nominali vertė:

KONFIDENCIALU

4. Veiklos tikslai ir rūšys:

Tikslai: **prekyba, gamyba, paslaugų teikimas, architektūros ir inžinerijos veikla, techninis tikrinimas ir analizė, bet kokia kita veikla, kuri neprieštaruja Lietuvos Respublikos teisės aktams**

5. Organai:

5.1.

Visuotinis akcininkų susirinkimas
 Registruota: **Nuo 2005-10-03**
 Dokumentas (-ai): **Aprašytas (-ti) p. 14.38**

5.2.

Vadovas
 Registruota: **Nuo 2005-10-03**
 Dokumentas (-ai): **Aprašytas (-ti) p. 14.34, 14.36, 14.38**

5.2.1.

Asmuo: **VITALIJUS ALEKSANDROVAS, a.k. KONFIDENCIALU**
Paskyrimo (išrinkimo) data 2006-04-14
 Registruota: **Nuo 2006-04-21**
Vilniaus m. sav. Vilniaus m. Dzūkų g. 22/19-12
 Dokumentas (-ai) aprašytas (-ti) p. 14.34

6. Dalyviai:

6.1.

Akcininkas
 Registruota:
 Dokumentas (-ai):

6.1.1.

Asmuo: **KONFIDENCIALU**
 Registruota:

7. Taisyklė, pagal kurią asmenys veikia juridinio asmens vardu:

7.1.

Vienasmenis atstovavimas
 Registruota: **Nuo 2005-10-03**
 Aprašymas: **Juridinio asmens vardu veikia vadovas**
 Dokumentas (-ai): **Aprašytas (-ti) p. 14.36**

8. Licencijuojama veikla:

UAB „URBAN LINE“
 Direktorius
 Vitalijus Aleksandrovas



Kopija tikra

PV Vitalijus Aleksandrovas
 Kvalif. atest. Nr. 25326

KONFIDENCIALU

- 8.1. Geodeziniai darbai
 Registruota: Nuo 2008-02-04
 Terminas: Nuo 2008-01-30
 Aprašymas: Licencijos Nr. G-591-(919)
 Dokumentas (-ai): Aprašytas (-ti) p. 14.31
- 8.2. Topografiniai ir kartografiniai darbai
 Registruota: Nuo 2008-02-04
 Terminas: Nuo 2008-01-30
 Aprašymas: Licencijos Nr. TK-591-(919)
 Dokumentas (-ai): Aprašytas (-ti) p. 14.32
- 8.3. Kaimo plėtros žemėtvarkos projektų rengimas
 Registruota: Nuo 2008-07-15
 Terminas: Nuo 2008-07-08
 Aprašymas: Licencijos Nr. 1 R-KP-92
 Dokumentas (-ai): Aprašytas (-ti) p. 14.28
- 8.4. Žemės sklypų formavimo ir pertvarkymo projektų rengimas
 Registruota: Nuo 2008-02-11
 Terminas: Nuo 2008-02-05
 Aprašymas: Licencijos Nr. 1 R-ŽF-220
 Dokumentas (-ai): Aprašytas (-ti) p. 14.30

9. Kiti duomenys:

Finansinių metų pradžia: 01-01
 Finansinių metų pabaiga: 12-31

10. Žymos: įrašų nėra

11. Bankrotas: įrašų nėra

12. Veiklos apribojimai: įrašų nėra

13. Finansinės atskaitomybės pateikimas:

- 13.1. Ataskaitinis laikotarpis: Nuo 2016-01-01 iki 2016-12-31
 Pateikimo data: 2017-06-12
 Dokumentas: Aprašytas p. 14.1

14. Dokumentai:

- 14.1. Finansinės atskaitomybės dokumentai
 Dokumento data: 2017-05-12, Nr. 000628982011
 Gautas 2017-06-12, įregistruotas 2017-06-12
 Aprašymas: 2016 m. finansinė atskaitomybė, aiškinamasis raštas
- 14.2. Įgaliojimas
 Dokumento data: 2017-04-20, Nr. 506527
 Gautas 2017-04-20, įregistruotas 2017-04-20
- 14.3. Prašymas registruoti Juridinių asmenų registre JAR-1-E
 Dokumento data: 2016-12-29
 Gautas 2016-12-29, įregistruotas 2017-02-27
- 14.4. Įstatai
 Dokumento data: 2016-11-03
 Gautas 2016-12-29, įregistruotas 2017-02-27
- 14.5. Vienintelio akcininko sprendimas
 Dokumento data: 2016-11-03, Nr. 1
 Gautas 2016-12-29, įregistruotas 2017-02-27
 Aprašymas: Vienintelio akcininko sprendimas
- 14.6. Finansinės atskaitomybės dokumentai
 Dokumento data: 2016-04-28, Nr. 000628982010
 Gautas 2017-02-22, įregistruotas 2017-02-22
 Aprašymas: 2015 m. finansinė atskaitomybė, aiškinamasis raštas
- 14.7. Įgaliojimas

PV Vitalijus Aleksandrovas
 Kvalif. atest. Nr. 25326



Dokumento data: 2017-02-13, Nr. 493651
Gautas 2017-02-13, įregistruotas 2017-02-13

- 14.8. Įgaliojimas
Dokumento data: 2016-11-15
Gautas 2016-11-15, įregistruotas 2016-11-17
- 14.9. Įgaliojimo panaikinimas
Dokumento data: 2015-08-14
Gautas 2015-09-15, įregistruotas 2015-09-16
- 14.10. Įgaliojimo panaikinimas
Dokumento data: 2015-08-14
Gautas 2015-09-15, įregistruotas 2015-09-16
- 14.11. Finansinės atskaitomybės dokumentai
Dokumento data: 2015-03-02, Nr. 000628982009
Gautas 2015-05-29, įregistruotas 2015-05-29
Aprašymas: 2014 m. finansinė atskaitomybė, aiškinamasis raštas, juridinio asmens finansinių ataskaitų rinkinys
- 14.12. Įgaliojimo panaikinimas
Dokumento data: 2014-11-18
Gautas 2014-11-19, įregistruotas 2014-11-21
- 14.13. Įgaliojimas
Dokumento data: 2014-11-18
Gautas 2014-11-19, įregistruotas 2014-11-21
- 14.14. Įgaliojimas
Dokumento data: 2014-11-18
Gautas 2014-11-19, įregistruotas 2014-11-21
- 14.15. Finansinės atskaitomybės dokumentai
Dokumento data: 2014-04-30, Nr. 000628982008
Gautas 2014-06-09, įregistruotas 2014-06-09
Aprašymas: 2013 m. finansinė atskaitomybė, aiškinamasis raštas, patvirtintos finansinės ataskaitos
- 14.16. Įgaliojimas
Dokumento data: 2014-05-27
Gautas 2014-05-27, įregistruotas 2014-05-27
- 14.17. Finansinės atskaitomybės dokumentai
Dokumento data: 2013-04-30, Nr. 000628982007
Gautas 2013-05-21, įregistruotas 2013-05-21
Aprašymas: 2012 m. finansinė atskaitomybė, aiškinamasis raštas
- 14.18. Įstatai
Dokumento data: 2012-12-20
Gautas 2012-12-31, įregistruotas 2013-01-04
- 14.19. Prašymas registruoti Juridinių asmenų registre
Dokumento data: 2012-12-31
Gautas 2012-12-31, įregistruotas 2013-01-04
Notaro žymas: Vilniaus m. 30-as notarų biuras, not. MINDAUGAS SIPAVIČIUS, Reg. Nr. 4342, notarinio veiksmo atlikimo data 2012-12-31
Aprašymas: Dėl įstatų įregistravimo
- 14.20. Vienintelio akcininko sprendimas
Dokumento data: 2012-12-20
Gautas 2012-12-31, įregistruotas 2013-01-04
Aprašymas: Dėl įstatų patvirtinimo
- 14.21. Finansinės atskaitomybės dokumentai
Dokumento data: 2012-04-30, Nr. 000628982006

- Aprašymas: Gautas 2012-06-01, įregistruotas 2012-06-01
2011 m. finansinė atskaitomybė, aiškinamasis raštas
- 14.22. Akcininkų sąrašas
Dokumento data: 2012-04-25, Nr. SPF-2012/143
Gautas 2012-04-25, įregistruotas 2012-04-30
- 14.23. Prašymas registruoti Juridinių asmenų registre
Dokumento data: 2012-04-25
Gautas 2012-04-25, įregistruotas 2012-04-30
Aprašymas: Dėl akcininko duomenų įregistravimo
- 14.24. Finansinės atskaitomybės dokumentai
Dokumento data: 2011-04-29, Nr. 000628982005
Gautas 2011-05-26, įregistruotas 2011-05-26
Aprašymas: 2010 m. finansinė atskaitomybė, aiškinamasis raštas
- 14.25. Akcininkų sąrašas
Dokumento data: 2010-05-26
Gautas 2010-05-27, įregistruotas 2010-06-02
- 14.26. Finansinės atskaitomybės dokumentai
Dokumento data: 2010-04-30, Nr. 000628982004
Gautas 2010-05-26, įregistruotas 2010-05-26
Aprašymas: 2009 m. finansinė atskaitomybė, aiškinamasis raštas
- 14.27. Finansinės atskaitomybės dokumentai
Dokumento data: 2009-04-30, Nr. 000628982003
Gautas 2009-05-28, įregistruotas 2009-05-28
Aprašymas: 2008 m. finansinė atskaitomybė, aiškinamasis raštas
- 14.28. Pranešimas apie licencijos (leidimo) išdavimą
Dokumento teikėjas: Nacionalinė žemės tarnyba prie Žemės ūkio ministerijos, JA k. 188704927
Dokumento data: 2008-07-10, Nr. 1 R-KP-92
Gautas 2008-07-14, įregistruotas 2008-07-15
- 14.29. Finansinės atskaitomybės dokumentai
Dokumento data: 2008-03-07, Nr. 000628982002
Gautas 2008-04-01, įregistruotas 2008-04-02
Aprašymas: 2007 m. finansinė atskaitomybė, aiškinamasis raštas, metinis pranešimas (veiklos ataskaita)
- 14.30. Pranešimas apie licencijos (leidimo) išdavimą
Dokumento teikėjas: Nacionalinė žemės tarnyba prie Žemės ūkio ministerijos, JA k. 188704927
Dokumento data: 2008-02-06, Nr. 1 R-ŽF-220
Gautas 2008-02-11, įregistruotas 2008-02-11
- 14.31. Pranešimas apie licencijos (leidimo) išdavimą
Dokumento teikėjas: Nacionalinė žemės tarnyba prie Žemės ūkio ministerijos, JA k. 188704927
Dokumento data: 2008-01-30, Nr. G-591-(919)
Gautas 2008-01-31, įregistruotas 2008-02-04
- 14.32. Pranešimas apie licencijos (leidimo) išdavimą
Dokumento teikėjas: Nacionalinė žemės tarnyba prie Žemės ūkio ministerijos, JA k. 188704927
Dokumento data: 2008-01-30, Nr. TK-591-(919)
Gautas 2008-01-31, įregistruotas 2008-02-04
- 14.33. Finansinės atskaitomybės dokumentai
Dokumento data: 2006-04-28, Nr. 000628982001
Gautas 2006-05-17, įregistruotas 2006-11-24
Aprašymas: 2005 m. finansinė atskaitomybė, aiškinamasis raštas, veiklos ataskaita

PV Vitalijus Aleksandrovas
Kvalif. atest. Nr. 25326



- 14.34. **Prašymas registruoti Juridinių asmenų registre**
Dokumento data: 2006-04-13
Gautas 2006-04-13, įregistruotas 2006-04-21
 Aprašymas: Dėl vadovo duomenų įregistravimo
- 14.35. **Visuotinio akcininkų susirinkimo protokolas**
Dokumento data: 2006-04-07
Gautas 2006-04-13, įregistruotas 2006-04-21
 Aprašymas: Dėl vadovo išrinkimo
- 14.36. **Prašymas registruoti Juridinių asmenų registre**
Dokumento data: 2005-09-28
Gautas 2005-09-28, įregistruotas 2005-10-03
 Notaro žyma: Vilniaus m. 37-as notaro biuras, not. SNIEGUOLĖ KAPLERIENĖ,
 Reg. Nr. SK-7864, notarinio veiksmo atlikimo data 2005-09-28
 Aprašymas: Dėl juridinio asmens įregistravimo
- 14.37. **Steigimo sutartis**
Dokumento data: 2005-09-05
Gautas 2005-09-28, įregistruotas 2005-10-03
- 14.38. **Įstatai**
Dokumento data: 2005-09-28
Gautas 2005-09-28, įregistruotas 2005-10-03
- 14.39. **Pažyma apie laikiną pavadinimo įrašymą**
Dokumento data: 2005-09-06
Gautas 2005-09-28, įregistruotas 2005-10-03
- 14.40. **Prašymas laikinai įrašyti į Juridinių asmenų registrą pavadinimą**
Dokumento data: 2005-09-05
Gautas 2005-09-06, įregistruotas 2005-09-06

15. Kita informacija: įrašų nėra

16. Kontaktinė informacija:

Mobilusis telefonas: 869961112
 Elektroninio pašto adresas: info@urbanline.lt
 Internetinės svetainės adresas: www.urbanline.lt


2018-06-28 15:28:51

Išrašas tikras, turi *prima facie* galią

Dokumentą atspausdino:
 Vilniaus filialo Juridinių asmenų registravimo skyriaus
 Registro duomenų tvarkymo grupės
 Vyriausioji specialistė



EGLĖ ZABARAUSKAITĖ

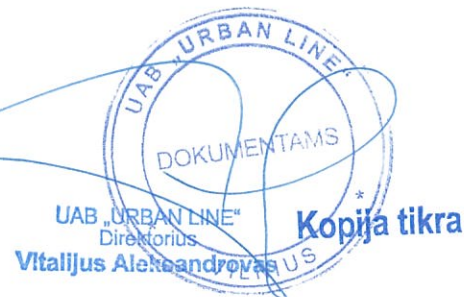

PV Vitalijus Aleksandrovas
 Kvalif. atest. Nr. 25326



STATYBOS PRODUKCIJOS
SERTIFIKAVIMO CENTRAS

Valstybės įmonė Statybos produkcijos sertifikavimo centras, įmonės kodas 110068926, Linkmenų g. 28, LT-08217 Vilnius

KVALIFIKACIJOS ATESTATAS

Nr.25326

Vitalijus Aleksandrovas

A.k. **KONFIDENCIALU**

Suteikta teisė eiti ypatingojo statinio projekto vadovo ir ypatingojo statinio projekto vykdymo priežiūros vadovo pareigas.

Statiniai: susisiekimo komunikacijos (keliai, gatvės, geležinkelio kelias, oro uosto statiniai, kiti transporto statiniai), taip pat minėti statiniai, esantys kultūros paveldo objekto teritorijoje, jo apsaugos zonoje, kultūros paveldo vietovėje.

Kopija tikra

Projekto vadovas
Vitalijus Aleksandrovas
Atestato Nr. 25326



Direktorius

V.

G.

PV Vitalijus Aleksandrovas
Kvalif. atest. Nr. 25326

Išduotas 2019 m. vasario 21 d.

Pirmą kartą išduotas 2006 m. gruodžio 11 d.

Kvalifikacijos atestatų registras skelbiamas www.spsc.lt

22804



STATYBOS PRODUKCIJOS
SERTIFIKAVIMO CENTRAS

Valstybės įmonė Statybos produkcijos sertifikavimo centras, įmonės kodas 110068926, Linkmenų g. 28, LT-08217 Vilnius

KVALIFIKACIJOS ATESTATAS

Nr.29450

Vitalijus Aleksandrovas

A.k. **KONFIDENCIALU**


Suteikta teisė eiti ypatingojo statinio projekto dalies vadovo ir ypatingojo statinio projekto dalies vykdymo priežiūros vadovo pareigas.

Statiniai: susisiekimo komunikacijos (keliai, gatvės, geležinkelio kelias, oro uosto statiniai, kiti transporto statiniai), taip pat minėti statiniai, esantys kultūros paveldo objekto teritorijoje, jo apsaugos zonoje, kultūros paveldo vietovėje.

Projekto dalys: konstrukcijų, susisiekimo, pasirengimo statybai ir statybos darbų organizavimo, statybos skaičiuojamosios kainos nustatymo.

Kopija tikra

Projekto vadovas
Vitalijus Aleksandrovas
Atestato Nr. 25326

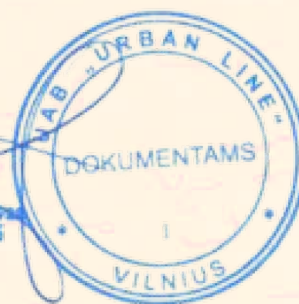

Direktorius

V

G



22805

Išduotas 2019 m. vasario 21 d.

Pirmą kartą išduotas 2012 m. balandžio 24 d.


Kvalifikacijos atestatų registras skelbiamas www.spsc.lt



PV Vitalijus Aleksandrovas
Kvalif. atest. Nr. 25326

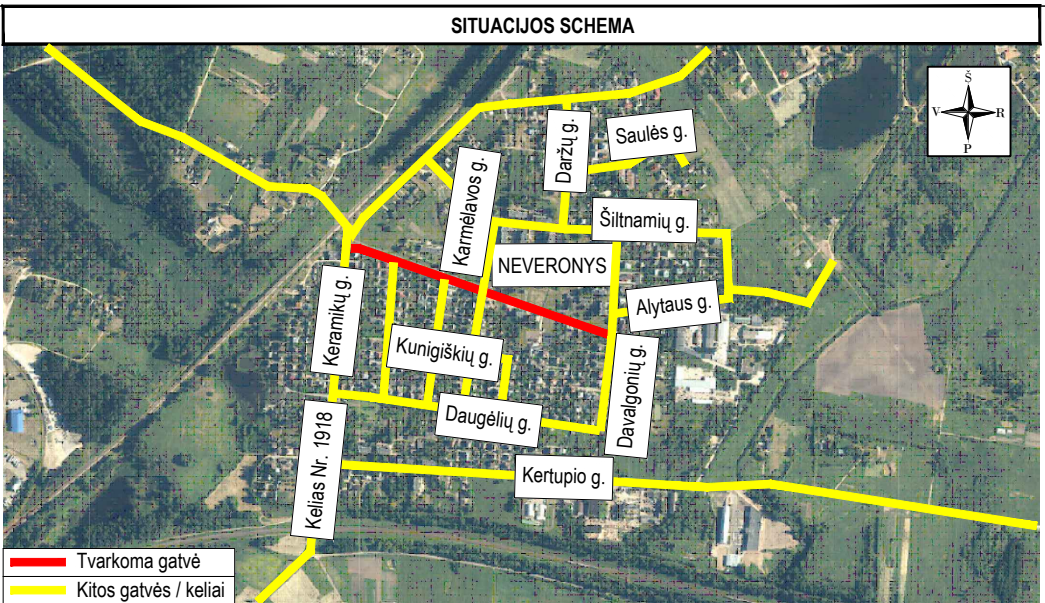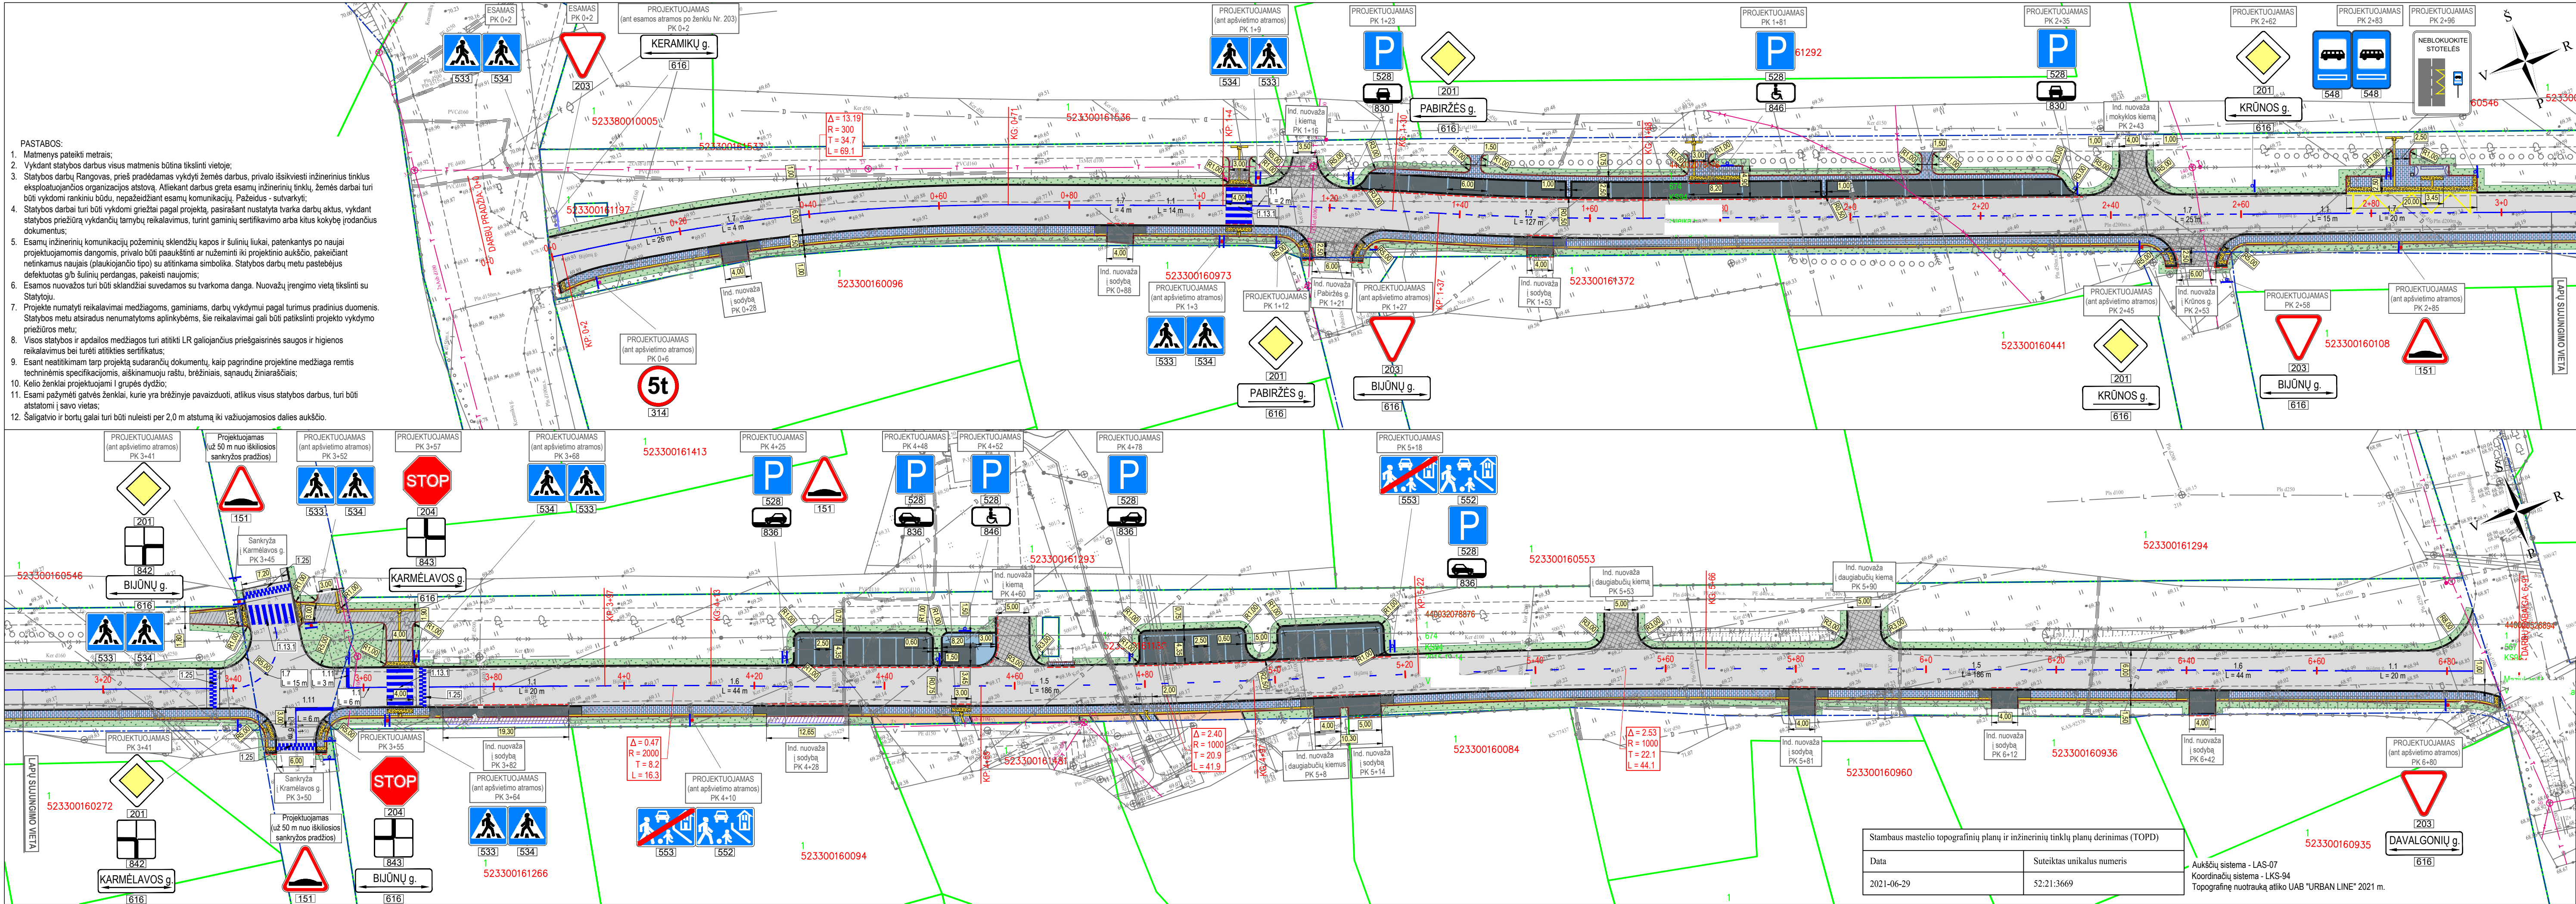


SUTARTINIAI ŽYMĖJIMAI	
	PROJEKTUOJAMA ASFALTO DANGOS KONSTRUKCIJA (važiuojamoji dalis)
	PROJEKTUOJAMA ASFALTO DANGOS KONSTRUKCIJA (nuovažos)
	PROJEKTUOJAMA ASFALTO DANGOS KONSTRUKCIJA (dviračių takas)
	PROJEKTUOJAMA 8 CM STORIO PILKOS SPALVOS BETONINIŲ TRINKELIŲ DANGOS KONSTRUKCIJA (šaligatvis)
	PROJEKTUOJAMA 8 CM STORIO PILKOS SPALVOS BETONINIŲ TRINKELIŲ DANGOS KONSTRUKCIJA (važiuojamoji dalis)
	PROJEKTUOJAMA 8 CM STORIO JUODOS SPALVOS BETONINIŲ TRINKELIŲ (20X10 CM) DANGOS KONSTRUKCIJA (važiuojamoji dalis)
	PROJEKTUOJAMI NEREGIŲ IR SILPNAREGIŲ ĮSPĖJAMIEJI IR VEDIMO PAVIRŠIAI IŠ BETONINIŲ TRINKELIŲ
	ATSTATOMA BETONINIŲ TRINKELIŲ DANGA
	PROJEKTUOJAMA ŽYRO DANGA
	SĖJAMA VEJA
	INŽINERINIO STATINIO RIBA
	REGISTRUOTŲ ŽEMĖS SKLYPŲ RIBOS
	REGISTRUOTŲ ŽEMĖS SKLYPŲ PRELIMINARIOS RIBOS
	PROJEKTUOJAMI BETONINIAI BORDIŪRAI (100.15.30) 15 CM AUKŠČIAU VAŽIUOJAMOSIOS DALIES
	PROJEKTUOJAMI BETONINIAI BORDIŪRAI (100.15.30) 10 CM AUKŠČIAU VAŽIUOJAMOSIOS DALIES
	PROJEKTUOJAMI BETONINIAI BORDIŪRAI (100.15.30) VAŽIUOJAMOSIOS DALIES AUKŠTYJE
	PROJEKTUOJAMI BETONINIAI BORDIŪRAI (100.08.20)
	PROJEKTUOJAMAS KELIO ŽENKLAS IR ATRAMA
	PROJEKTUOJAMAS BALTO SPALVOS HORIZONTALISIS ŽENKLINIMAS IŠ TERMOPLASTO
	PROJEKTUOJAMAS HORIZONTALISIS ŽENKLINIMAS IŠ PILKOS SPALVOS BETONINIŲ TRINKELIŲ (20X10 CM)

0	2021-10	Statybos leidimui, konkursui ir statybai		
Laida	Išleidimo data	Laidos statusas, keitimo priežastis (jei taikoma)		
Kval. patv. dok. Nr.	III URBANLINE Liepkalnio g. 85, LT-02120 Vilnius; Tel. Nr.: 8 699 19380; Įmonės kodas: 300149157			
	25326	SPV	V. Aleksandrovas	
		PI	V. Puzonas	
LT	Statytojas ir (arba) Užsakovas		Dokumento žymuo	
	KAUNO RAJONO SAVIVALDYBĖ		UL-21-0022-01-TDP-S.B-03	
			Lapas	Lapų
			1	1

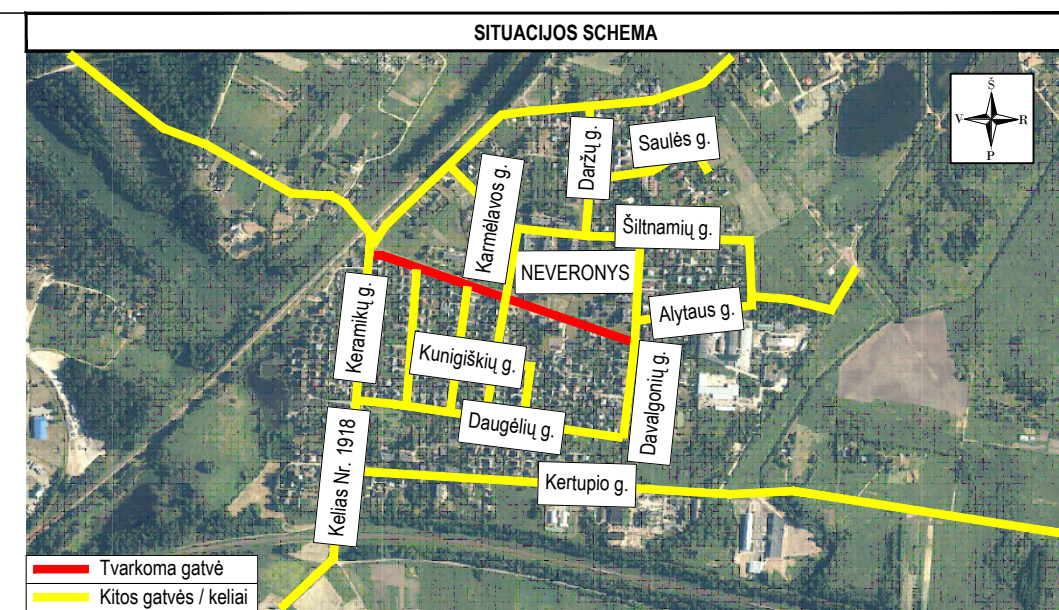


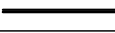
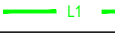
- | SUTARTINIAI ŽYMĖJIMAI | |
|---|--|
|  | PROJEKTUOJAMA ASFALTO DANGOS KONSTRUKCIJA (važiuojamoji dalis) |
|  | PROJEKTUOJAMA ASFALTO DANGOS KONSTRUKCIJA (nuvažos) |
|  | PROJEKTUOJAMA 8 CM STORIO PILKOS SPALVOS BETONINIŲ TRINKELIŲ DANGOS KONSTRUKCIJA (šaligatvis) |
|  | PROJEKTUOJAMA 6 CM STORIO PILKOS SPALVOS BETONINIŲ TRINKELIŲ DANGOS KONSTRUKCIJA (važiuojamoji dalis) |
|  | PROJEKTUOJAMA 8 CM STORIO JUODOS SPALVOS BETONINIŲ TRINKELIŲ (20X10 CM) DANGOS KONSTRUKCIJA (važiuojamoji dalis) |
|  | PROJEKTUOJAMI NEREGULI IR SILPNAREGI ĮSPĖJAMIEJI IR VEDIMO PAVIRŠIAI IŠ BETONINIŲ TRINKELIŲ |
|  | ATSTATOMA BETONINIŲ TRINKELIŲ DANGA |
|  | PROJEKTUOJAMA ŽYVRO DANGA |
|  | SĖJAMA VEJA |
|  | INŽINERINIO STATINIO RIBA |
|  | REGISTRUOTŲ ŽEMĖS SKLYPŲ RIBOS |
|  | REGISTRUOTŲ ŽEMĖS SKLYPŲ PRELIMINARIOS RIBOS |
|  | PROJEKTUOJAMI BETONINIAI BORDIŲRAI (100,15,30) 15 CM AUŠKŠČIAU VAŽIUOJAMOSIOS DALIES |
|  | PROJEKTUOJAMI BETONINIAI BORDIŲRAI (100,15,30) 10 CM AUŠKŠČIAU VAŽIUOJAMOSIOS DALIES |
|  | PROJEKTUOJAM BETONINIAI BORDIŲRAI (100,15,30) VAŽIUOJAMOSIOS DALIES AUŠKŠTYJE |
|  | PROJEKTUOJAMI BETONINIAI BORDIŲRAI (100,08,20) |
|  | PROJEKTUOJAMAS HORIZONTALUSIS ŽENKLINIMAS IŠ PILKOS SPALVOS BETONINIŲ TRINKELIŲ (20X10 CM) |
|  | PROJEKTUOJAMAS LIETAUS NUOTEKŲ TINKLAS |
|  | PROJEKTUOJAMAS LIETAUS NUOTEKŲ APŽIŪROS ŠULINYS |
|  | PROJEKTUOJAMAS LIETAUS NUOTEKŲ SURINKIMO ŠULINĖLIS |
|  | PROJEKTUOJAMAS POKONSTRUKCINIS DRENAŽAS |

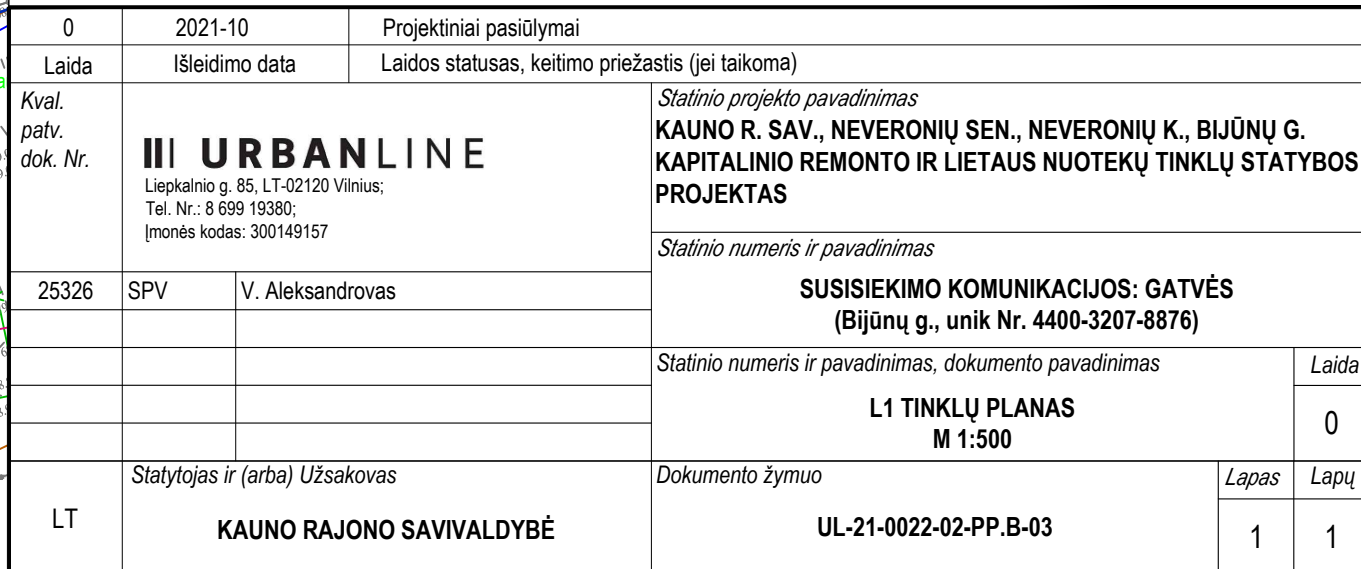

Stambaus mastelio topografinių planų ir inžinerinių tinklų planų derinimas (TOPD)	
Data	Suteiktas unikalus numeris
2021-06-29	52:21:3669

Aukščių sistema - LAS-07
Koordinatų sistema - LKS-94
Topografinę nuotrauką atliko UAB "URBAN LINE" 2021 m.

1. Matmenys pateikti metrais;
2. Vykdant statybos darbus visus matmenis būtina tikslinti vietoje;
3. Statybos darbai Rangovas, prieš pradėdamas vykdyti žemės darbus, privalo išsiviešinti inžinerinius tinklus eksploatacijos organizacijos atstova. Atliekant darbus greta esančių įvairių inžinerinių tinklų, žemės darbai turi būti vykdomi rankiniu būdu, nepažeidžiant esamų komunikacijų. Pažeidus - sutarkyti;
4. Statybos darbai turi būti vykdomi griežtai pagal projektą, pasirašant nustatyta tvarka darbų aktus, vykdančių statybos priežiūrą vykdančių tarnybų reikalavimus, turint gaminių sertifikavimo arba kitus kokybę įrodančius dokumentus;
5. Esamų inžinerinių komunikacijų požemių sklendžių kapos ir šilinių liukai, patenkantys po naujai projektuojamoms dangomis, privalo būti pakuotinti ar nužeminti iki projekto aukščio, pakeičiant netinkamus naujais (plaukiojančio tipo) su atitinkama simbolika. Statybos darbu metu pastebėjus defektuotas gub šilumini perdangas, pakeisti naujomis;
6. Esamos nuovazos turi būti sklandžiai suvedamos su tvarkoma danga. Nuovazų įrengimo vietą tikslinti su Statyboja.
7. Projekte numatyti reikalavimai medžiagoms, gaminiams, darbų vykdymui pagal turimus pradinius duomenis. Statybos metu atsiradus nenumatytiems aplinkybėms, tie reikalavimai gali būti patikslinti projekto vykdomų priemonių metu;
8. Visos statybos ir apdailos medžiagos turi atitikti LR galiojančius priešgaisrinės saugos ir higienos reikalavimus bei turėti atitiktis sertifikatus;
9. Esant neatlankiam tam projektą sudarantių dokumentų, kaip pagrindine projekte medžiaga remtis techninėmis specifikacijomis, aiškinamuoju raštu, brėžiniais, sąnaudų žiniaraišiais;
10. Saliginė ir bortų galata turi būti nuleisti per 2,0 m atstumą iki važiuojamosios dalies aukščio;
11. 0,4 kV apšvietimo kabelių klojimo darbai atlikti laikantis ELJIT reikalavimų;
12. Atlikus darbus atstatomas gerbūvis ir sutvarkomas gerbūvis, išvežamus šiukšles;
13. 0,4 kV apšvietimo kabelio apsauginė zona 1,0 m į abi puses (2,0 m kabelio tiesimo kryptimi). Kabelį pievoti kloti > 1,0 m gylyje;
14. Vykdančių darbus važiuojamojoje dalyje arba 1,0 m už jo, atstatyti dangas su tankinimu ir profiliavimu (vertinant medžiagas bei greidinavimą darbus);
15. Atsistums šiluminių pagal. Elektros linijų ir instaliacijos įrengimo tinkamės reikalavimus;
16. Asmenys, vykdančs žemės kasimo darbus, turė techniuose dokumentuose nenurodytus kabelius, vamzdičius ar kitus įrenginius turi nedelsdami nutraukti šiuos darbus, imtis jų išsaugojimo priemonių ir pranešti apie tai artimiausiam inžineriniam tinklų eksploatacijos įmonei ir vietos savivaldybei;
17. Susikurtimeus su komunikacijomis, darbų vykdyti rankiniu būdu;
18. Kabeliai projektuojami apsauginiuose vamzdiuose.

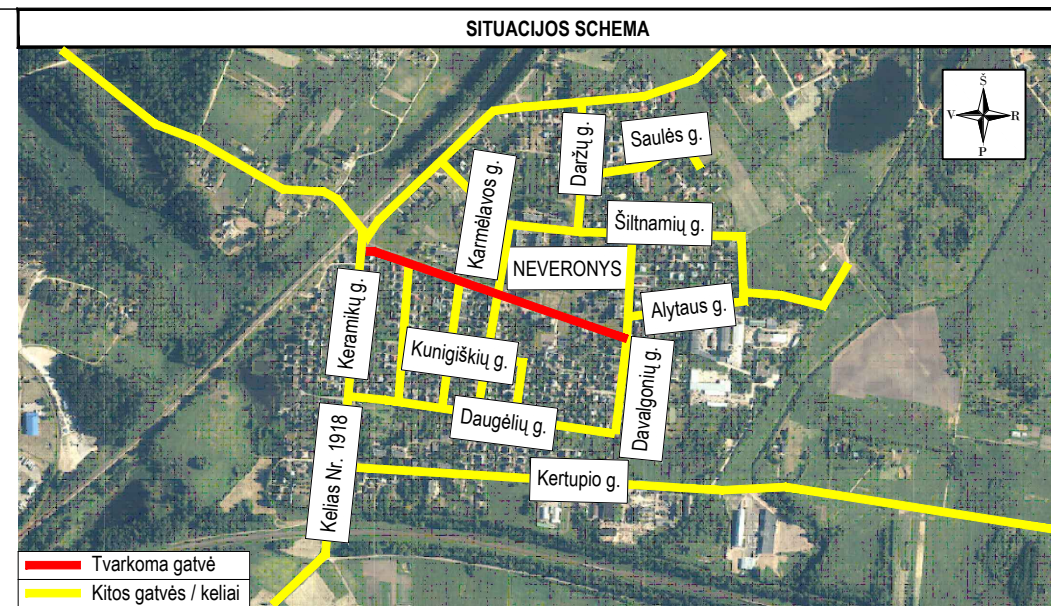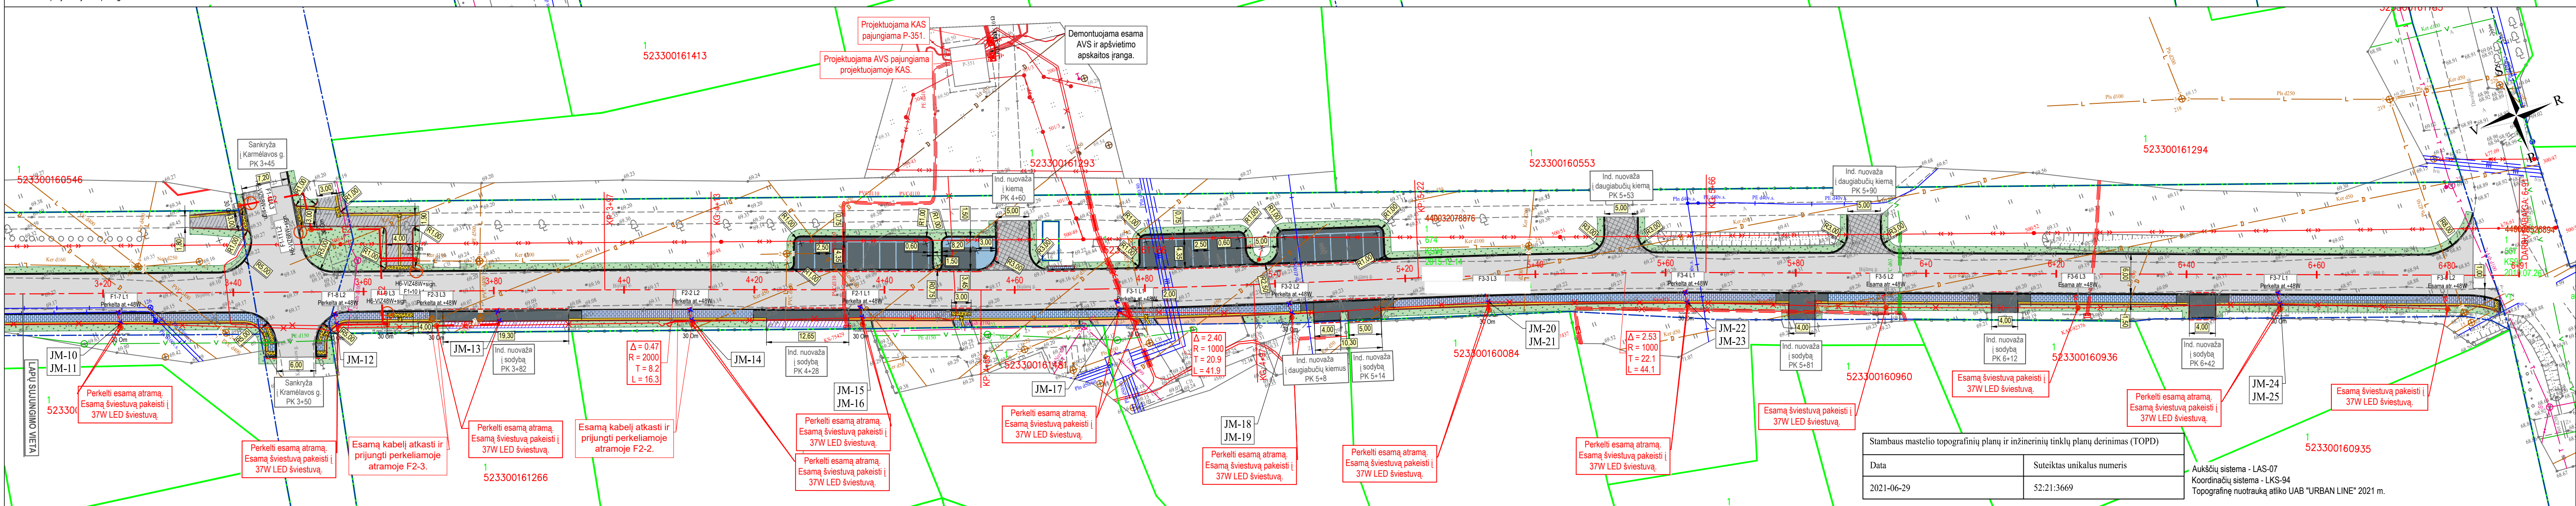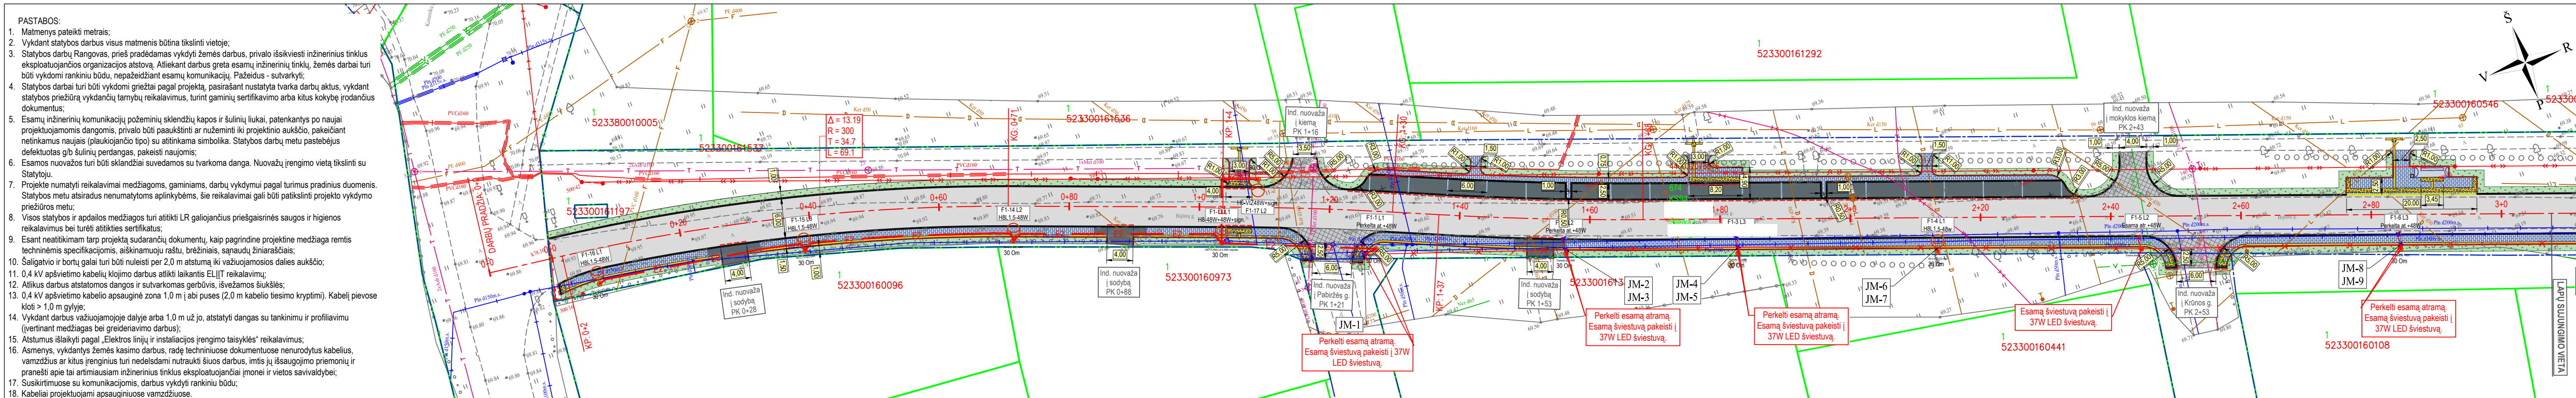

SUTARTINAI ŽYMĖJIMAI	
	PROJEKTUOJAMA ASFALTO DANGOS KONSTRUKCIJA (važiuojamoji dalis)
	PROJEKTUOJAMA ASFALTO DANGOS KONSTRUKCIJA (nuvažos)
	PROJEKTUOJAMA ASFALTO DANGOS KONSTRUKCIJA (divračių takas)
	PROJEKTUOJAMA 8 CM STORIO PILKOS SPALVOS BETONINIŲ TRINKELIŲ DANGOS KONSTRUKCIJA (saligatis)
	PROJEKTUOJAMA 8 CM STORIO PILKOS SPALVOS BETONINIŲ TRINKELIŲ DANGOS KONSTRUKCIJA (važiuojamoji dalis)
	PROJEKTUOJAMA 8 CM STORIO JUODOS SPALVOS BETONINIŲ TRINKELIŲ (20X10 CM) DANGOS KONSTRUKCIJA (važiuojamoji dalis)
	PROJEKTUOJAMI NEREGIJŲ IR SILPNAREGIJŲ ĮSPĖJAMIEJI IR VEDIMO PAVIRŠIAI IŠ BETONINIŲ TRINKELIŲ
	ATSTATOMA BETONINIŲ TRINKELIŲ DANGA
	PROJEKTUOJAMA ŽYRYO DANGA
	ŠĖJAMA VEJA
	INŽINERINIO STATINIO RIBA
	REGISTRUOTŲ ŽEMĖS SKLYPŲ RIBOS
	REGISTRUOTŲ ŽEMĖS SKLYPŲ PRELIMINARIOS RIBOS
	PROJEKTUOJAMI BETONINIAI BORDIŪRAI (100,15,30) 15 CM AUKŠČIAU VAŽIUOJAMOSIOS DALIES
	PROJEKTUOJAMI BETONINIAI BORDIŪRAI (100,15,30) 10 CM AUKŠČIAU VAŽIUOJAMOSIOS DALIES
	PROJEKTUOJAMI BETONINIAI BORDIŪRAI (100,15,30) VAŽIUOJAMOSIOS DALIES AUKŠTYJE
	PROJEKTUOJAMI BETONINIAI BORDIŪRAI (100,08,20)
	PROJEKTUOJAMOS HORIZONTALUSIS ŽENKLINIMAS IŠ PILKOS SPALVOS BETONINIŲ TRINKELIŲ (20X10 CM)
	PROJEKTUOJAMA 0,4 kV APŠVIETIMO KABELIŲ LINIJA VAMZDYJE D63
	PROJEKTUOJAMA APŠVIETIMO ATRAMA SU LED ŠVIESTUVU
	DEMONTUOJAMI (PERKELIAMJI) APŠVIETIMO STULPAI, GEMBĖS IR ŠVIESTUVAI
	PROJEKTUOJAMA APŠVIETIMO VALDYMO SPINTA

0	2021-10	Projektiniai pasiūlymai
Laida	Išleidimo data	Laidos statusas, keitimo priežastis (jei taikoma)
Kval. patv. dok. Nr.	III URBANLINE Liepkalnio g. 85, LT-02120 Vilnius; Tel. Nr.: 8 699 19380; Įmonės kodas: 300149157	
25326	SPV	V. Aleksandrovas
LT	Statytojas ir (arba) Užsakovas	Dokumento žymuo
	KAUNO RAJONO SAVIVALDYBĖ	UL-21-0022-03-PP.B-04
		Lapas
		1

1.00

6.00

1.50

1.00

0.20-0.30

0.10

0.03

1.05

1.075

0.15

0.10

0.08

2.0 %

2.0 %

4.0 %

4.0 %

2.0 %

4.0 %

Detalė A

Detalė A

Detalė B

≥ 6 cm storio dirvožemio sluoksnis apšėjamas žole

Piltinis gruntas (PG, ŽP, ŽB, SB, SG, SP, ŽD, ŽM, SD, SM)

Filtruojanti geosintetinė medžiaga

Žvyras (skalda) (fr. 11/16)

Skalda (fr. 5/8)

Drenažo vamzdis Ø113/126 mm su filtru

VAŽIUOJAMOJI DALIS

4 cm storio viršutinis asfalto sluoksnis iš mišinio AC 11 VN;

10 cm asfalto pagrindo sluoksnis iš mišinio AC 22 PN;

20 cm skaldos pagrindo sluoksnis iš nesurišto mineralinių medžiagų mišinio (fr. 0/45);

46 cm storio šalčiui nejautrus sluoksnis iš nesurišto mineralinių medžiagų mišinio;

Žemės sankas.

ŠALIGATVIS

8 cm storio pilkos spalvos betoninių trinkelų 200x100 mm danga;

3 cm atsijų sluoksnis;

15 cm skaldos pagrindo sluoksnis iš nesurišto mineralinių medžiagų mišinio (fr. 0/45);

19 cm apsauginis šalčiui atsparus sluoksnis iš nesurišto mineralinių medžiagų mišinio;

Žemės sankasa.

The figure contains two technical drawings of concrete curb profiles, labeled 'Detalē A' and 'Detalē B'. Both drawings show a cross-section of the curb with a sloped top surface and a vertical face on the right. The base is 45 mm wide. The total height is 30 mm. The left side has a vertical face 20 mm high. The top surface is sloped, with a vertical rise of 10 mm from the left face to the right edge. A rectangular detail is shown on the top surface, 15 mm wide and 10 mm high. The drawing is labeled 'Detalē A' and 'Betoninis bordiūras 100.15.30 ant betona pagrindo'.

The second drawing, labeled 'Detalē B', shows a similar curb profile. The base is 45 mm wide. The total height is 30 mm. The left side has a vertical face 20 mm high. The top surface is sloped, with a vertical rise of 10 mm from the left face to the right edge. A rectangular detail is shown on the top surface, 8 mm wide and 10 mm high. The drawing is labeled 'Detalē B' and 'Betoninis bordiūras 100.8.20 ant betona pagrindo'.

- | | | | | | |
|----------------------------|--|---|---|---|-------|
| 0 | 2021-10 | Projektiniai pasiūlymai | | | |
| Laida | Išleidimo data | Laidos statusas, keitimo priežastis (jei taikoma) | | | |
| Kval.
patv.
dok. Nr. | <div>III URBANLINE</div> <div>Liepkalnio g. 85, LT-02120 Vilnius;
Tel. Nr.: 8 699 19380;
Įmonės kodas: 300149157</div> | | Statinio projekto pavadinimas | | |
| | | | KAUNO R. SAV., NEVERONIŲ SEN., NEVERONIŲ K., BIJŪNŲ G. KAPITALINIO REMONTO IR LIETAUS NUOTEKŲ TINKLŲ STATYBOS PROJEKTAS | | |
| | | | Statinio numeris ir pavadinimas | | |
| | | | SUSISIEKIMO KOMUNIKACIJOS: GATVĖS (Bijūnų g.) | | |
| | | | Statinio numeris ir pavadinimas, dokumento pavadinimas | | |
| 25326 | SPV | V. Aleksandrovas | DANGŲ KONSTRUKCIJŲ SKERSINIAI PROFILIAI
M 1:50 | | Laida |
| | PI | V. Puzonas | | | 0 |
| | | | | | |
| | | | | | |
| | | | | | |
| LT | Statytojas ir (arba) Užsakovas

KAUNO RAJONO SAVIVALDYBĖ | | Dokumento žymuo | | Lapas |
| | | | UL-21-0022-01-PP.B-05 | | Lapų |
| | | | 1 | 1 | |