

Statytojas: UAB "VICI logistika"

Užsakovas: UAB "VICI logistika"

Projektuotojas: MB „Postforma“

Projekto pavadinimas: Sandėliavimo šaldytuvų paskirties pastato Veterinarų g. 55, Biruliškių k., Karmėlavos sen., Kauno r. sav. statybos projektas

Projekto numeris:

64

Statinio adresas: Veterinarų g. 55, Biruliškių km., Karmėlavos sen., Kauno r. sav.

Statinio (statinių) pavadinimas: (01) Sandėliavimo šaldytuvų paskirties pastatas
(02) Stoginė

Statybos rūšis: (01) Naujo statinio statyba
(02) Naujo statinio statyba

Statinio kategorija: (01) Ypatingas
(02) Neypatingas

Statinio projekto etapas: (PP) Projektiniai pasiūlymai

Bylos (segtuvo) laidos žymuo: 0

PP-1

PROJEKTINIAI PASIŪLYMAI

Pareigos	Parašas	V. Pavardė (atestato Nr.)
Projekto vadovas:		Tomas Kučinskas (at. Nr. A 1699)

2021m. KAUNAS



DOKUMENTŲ ŽINIARAŠTIS

Eil. Nr.	Lapų	Brėžinio pavadinimas	Pastabos
Viršelis	1		
64-PP-DZ	1	Dokumentų žiniaraštis	
	2	Patvirtinta projektinių pasiūlymų rengimo užduotis	
64-PP-AR	3	Aiškinamasis raštas	
	1	BRĖŽINIAI	
64-PP-SP.B1	1	Sklypo planas M1:500	
64-PP-B-01	1	1 aukšto planas M1:200	
64-PP-B-02	1	Fasadai M1:200	
64-PP-B-03	1	Pjūviai M1:200	
64-PP-B-04	1	Stogo planas M1:200	
64-PP-B-05	1	Vizualizacija 1. Bendrasis vaizdas	
64-PP-B-06	1	Vizualizacija 2. Bendrasis vaizdas	
64-PP-B-07	1	Vizualizacija 3. Bendrasis vaizdas	
Viso:	15		

0	9/15/2021	Statybos leidimui			
LAIDA	IŠLEIDIMO DATA	LAIDOS STATUSAS. KEITIMO PRIEŽASTIS (JEI TAIKOMA)			
KVAL. PATV. DOK. NR.			MB „Postforma“ +370 688 00857 info@postforma.lt Laisvės al. 59, LT-44305 Kaunas		
A 1699	PV	Tomas Kučinskas		STATINIO PROJEKTO PAVADINIMAS Sandėliavimo šaldytuvų paskirties pastato Veterinarų g. 55, Biruliškių k., Karmėlavos sen., Kauno r. sav. statybos projektas	
A 1876	PDV	Vaiva Jakubėnienė		STATINIO NUMERIS IR PAVADINIMAS XX – visi statiniai	
	PDA	Austėja Mielkutė		DOKUMENTO PAVADINIMAS Dokumentų žiniaraštis	
				LAIDA 0	
LT	STATYTOJAS IR (ARBA) UŽSAKOVAS Statytojas: UAB “VICI logistika” Užsakovas: UAB “VICI logistika”			DOKUMENTO ŽYMUO 64-XX-PP -DZ	LAPAS 1
					LAPŲ 1

Patvirtinta Kauno rajono savivaldybės
administracijos direktoriaus
2020 m. rugsėjo 15 d. įsakymu Nr. ĮS-2002

PRITARIU

Statybos direktorius
Gintaras Grigonis

Veterinarų g. 55, Biruliškių km., Karmėlavos sen., Kauno r. sav.

Statybos adresas

PROJEKTINIŲ PASIŪLYMŲ RENGIMO UŽDUOTIS
(pagal STR 1.04.04:2017 „Statinio projektavimas. Projekto ekspertizė“)

Informacija apie planuojamus statyti statinius:		
1.	Statinio pavadinimas	Sandėliavimo šaldytuvų paskirties pastatas
2.	Statybos rūšis	Naujo statinio statyba
3.	Statinio kategorija	Ypatingas
4.	Statinio naudojimo paskirtis	Sandėliavimo paskirties pastatas
Žemės sklypo techniniai ir paskirties rodikliai:		
5.	Žemės sklypo kadastro Nr.	5233/0010:414
6.	Pagrindinė naudojimo paskirtis	Kita
7.	Naudojimo būdas	Pramonės ir sandėliavimo objektų teritorijos
8.	Nuosavybės teisė	Nuosavybės teisė: LIETUVOS RESPUBLIKA Nuomos sutartis: KAUNO LAISVOSIOS EKONOMINĖS ZONOS VALDYMO UAB, a.k. 111682375 Subnuomos sutartis: UAB "VICI logistika", a.k. 301491060
9.	Žemės sklypo plotas, ha	2,5613
10.	Esamas sklypo užstatymo plotas, m ²	0
11.	Planuojamas sklypo užstatymo plotas, m ²	11607
12.	Esamas sklypo užstatymo tankumas, %	0
13.	Planuojamas sklypo užstatymo tankumas, %	45
14.	Esamas bendras pastatų plotas, m ²	0
15.	Planuojamas bendras pastatų plotas, m ²	11150
16.	Esamas sklypo užstatymo intensyvumas, %	0
17.	Planuojamas sklypo užstatymo intensyvumas, %	44
18.	Esamas kietų dangų plotas, m ²	0
19.	Planuojamas kietų dangų plotas, m ²	11350
20.	Esamų pastatų aukštis, m	0
21.	Projektuojamų pastatų aukštis, m	16,55
Projektuojamų statinių techniniai ir paskirties rodikliai, statinių aprašymas:		
22.	Projektuojamo pastato bendrasis plotas	11150
23.	Projektuojamo pastato tūris	165514
24.	Projektuojamo pastato aukštų skaičius	1
25.	Projektuojamo pastato aukštis	16,55
26.	Projektuojamo pastato išorės apdailos medžiagos	Daugiasluoksnės plokštės, skardinis parapetas, prilydoma bituminė danga stogui.
27.	Projektuojamo pastato spalvos	Balta, šviesiai pilka
28.	Stogo konstrukcija (vienšlaitis, dvišlaitis, arkinis, plokščias...)	Plokščias stogas



29.	Planuojama ūkinė veikla (gamybinės, ūkinės veiklos apimtys, aptarnaujamų žmonių sk.)	Šaldytų maisto produktų sandėliavimas
30.	Esama ir būsima statinio (jo dalies) paskirtis (pildoma keičiant paskirtį)	Sandėliavimo paskirties pastatas
Ar rengiant visuomenei svarbaus statinio ar jo dalies projektą numatoma koreguoti Teritorijų planavimo įstatymo 28 str. 8 dalyje nurodytus detaliojo plano sprendinius (nurodyti koreguojamus sprendinius)		Ne
Projektinių pasiūlymų paskirtis:		
☒ 31.	Išreikšti Statytojo sumanyto projektuoti statinio architektūros ir kitų pagrindinių sprendinių idėją.	
☒ 32.	Informuoti visuomenę apie visuomenei svarbaus statinio ar jo dalies, Teritorijų planavimo įstatymo 20 straipsnyje numatytais atvejais statinio ar jo dalies, numatomą projektavimą, statinio ar statinio dalies paskirties keitimą, visuomenei svarbaus statinio ar jo dalies numatomą projektavimą, kai Teritorijų planavimo įstatymo 28 straipsnio 8 dalyje nustatytais atvejais rengiant statinio ar jo dalies projektą bus koreguojami detaliojo plano sprendiniai.	
☒ 33.	Specialiesiems architektūros reikalavimams gauti.	
☒ 34.	Nustatyti žemės sklypo teritorijos naudojimo reglamento parametrus, kai teritorijų planavimo įstatymo 20 straipsnio nustatytais atvejais neparengti teritorijų planavimo dokumentai ir statyba konkrečiame žemės sklype leidžiama.	
Statytojo pateikiami dokumentai ir kiti duomenys:		
☒ 35.	Žemės sklypo planas	
☒ 36.	Nekilnojamojo turto registro centrinio duomenų banko išrašas (žemės sklypo nuosavybę patvirtinantys dokumentai)	
☐ 37.	Teritorijų planavimo dokumento (kai jis parengtas) kopija	
Projektinių pasiūlymų sudėtis:		
☒ 38.	1. Aiškinamasis raštas	
☒ 39.	2. Grafinė dalis:	
☒	2.1. Žemės sklypo su gretima urbanistine aplinka planas	
☒	2.2. pastato, jo dalies aukštų planų schemos	
☒	2.3. pastato, jo dalies charakteringų pjūvių schemos	
☒	2.4. pastato, jo dalių fasadai	
☒ 40.	3. Projektinių pasiūlymų vaizdinė informacija (statinių su gretima urbanistine aplinka vizualizacija yra privaloma)	
☐ 41.	4. Teritorijų planavimo dokumento (kai jis parengtas) aiškinamasis raštas ir pagrindinis brėžinys arba ištrauka iš pagrindinio brėžinio su pažymėta statybos vieta, teritorijų planavimo	

Projektinių pasiūlymų viešinimo procedūras atlikti vadovaujantis statybos techninio reglamento STR1.04.04:2017 „Statinio projektavimas, projekto ekspertizė“ VIII skyriaus 68' punkto reikalavimais. Sklypo užstatymo tankumo ir intensyvumo parametrai, statinių maksimalus aukštis, vadovaujantis K, , auno rajono Savivaldybės teritorijos Bendrojo plano 1-ojo keitimo sprendiniais, patvirtinatis Kauno rajono savivaldybės tarybos 2014-08-28 sprendimu Nr. TS-299. Įvertinti sklypui nustatytąsias specialiąsias žemės naudojimo sąlygas bei gretimame sklype jau esančio statinio vietą ir architektūrinę išraišką. Projektiniuose sprendiniuose nurodytos nuovažos techninius parametrus derinti su kelių infrastruktūros valdytoju- KRS Kelių ir transporto skyriaus specialistais. Pateiktas PP sprendinių sudėtyje sklypo sutvarkymo planas, vertinant per architektūros kokybės prizmę-statybos ir kuriamos aplinkos kokybę (ergonomiškumą), nedžiuginantis tiek savo dangų kiekiu siaurais 1,75 m pločio žaliųjų plotų ruoželiu tarp šio, statybos sklypo, ir gretimo Veterinarų g. (galimai Nr. 57) sklypo. Nebent žali plotai sudaro visumą, vertinant visus tris sklypus 53,55 ir 57-bet tokia informacija turi būti pateikta jau PP viešinimo metu.

PROJEKTINIŲ PASIŪLYMŲ AIŠKINAMASIS RAŠTAS

Statinio ar jo dalies statybos vieta: Veterinarų g. 55, Biruliškių km., Karmėlavos sen., Kauno r. sav.

Statinio ar jo dalies pagrindinė naudojimo paskirtis:

- (01) Sandėliavimo šaldytuvų paskirties pastatas. Paskirtis-Sandėliavimo paskirties pastatas
- (02) Stoginė. Paskirtis- kita

Žemės sklypo teritorijos naudojimo reglamento parametrai:

Žemės sklypo naudojimo paskirtis- kita, naudojimo būdas- Pramonės ir sandėliavimo objektų teritorijos

Žemės sklypui nustatyti apribojimai:

Specialiosios žemės naudojimo sąlygos:

Aerodromo apsaugos zonos (III skyrius, pirmasis skirsnis)

Viešųjų ryšių tinklų elektroninių ryšių infrastruktūros apsaugos zonos (III skyrius, vienuoliktasis skirsnis)

Servitutai:

Servitutas - teisė tiesti, aptarnauti, naudoti požemines, antžemines komunikacijas (viešpataujantis)

Kelio servitutas - teisė važiuoti transporto priemonėmis, naudotis pėsčiųjų taku (viešpataujantis)

Pavadinimas	Mato vienetas	Kiekis	Pastabos
SKLYPAS			
1. sklypo plotas	m ²	25613	
2. sklypo užstatymo intensyvumas	%	44	
3. sklypo užstatymo tankis	%	44	
4. Sklypo užstatymo plotas	m ²	11386	

0	9/15/2021	Statybos leidimui		
LAIDA	IŠLEIDIMO DATA	LAIDOS STATUSAS. KEITIMO PRIEŽASTIS (JEI TAIKOMA)		
KVAL. PATV. DOK. NR.	 MB „Postforma“ +370 688 00857 info@postforma.lt Laisvės al. 59, LT-44305 Kaunas			STATINIO PROJEKTO PAVADINIMAS Sandėliavimo šaldytuvų paskirties pastato Veterinarų g. 55, Biruliškių k., Karmėlavos sen., Kauno r. sav. statybos projektas
A 1699	PV	Tomas Kučinskas	STATINIO NUMERIS IR PAVADINIMAS XX – visi statiniai	
A 1876	PDV	Vaiva Jakubėnienė		
	PDA	Austėja Mielkutė		
			DOKUMENTO PAVADINIMAS	
			Aiškinamasis raštas	
			LAIDA	
			0	
LT	STATYTOJAS IR (ARBA) UŽSAKOVAS Statytojas: UAB “VICI logistika” Užsakovas: UAB “VICI logistika”			DOKUMENTO ŽYMUO 64-XX-PP -AR
			LAPAS	LAPŲ
			1	3

5. Sklypo apželdintas plotas/ apželdinimo procentas,	m ² / %	2767/11	
---	--------------------	---------	--

Statinio (pastato) techniniai ir paskirties rodikliai (tarp jų gamybos, kitos planuojamos ūkinės veiklos, paslaugų kiekis, butų, vietų skaičius ir kt.):

Pavadinimas	Mato vienetas	Kiekis	Pastabos
PASTATAI			
1. Pastato paskirties rodikliai (gamybos, kitos planuojamos ūkinės veiklos, paslaugų apimtis, bendras ir aptarnaujamų žmonių skaičius, kiti rodikliai).			
1.1 Darbo dienų skaičius per metus	d.d.	365	
1.2 Darbuotojų skaičius	Vnt.	60	
1.3 Sandėliuojamos produkcijos kiekis	Vnt.	14715	
1.4 Sandėlių plotas	m ²	7325	
2. Pastato bendrasis plotas.*	m ²	11150	
3. Pastato pagrindinis plotas	m ²	10198	
4. Pastato tūris.*	m ³	165514	
5. Aukštų skaičius.*	vnt.	1	
6. Pastato aukštis. *	m	16,55	
8. Energinio naudingumo klasė		A++	
9. Pastato (patalpų) akustinio komforto sąlygų klasė		C	
10. Statinio atsparumo ugniai laipsnis		I	

Statinio statybos rūšis: nauja statyba

Projektuojamų statinių sąrašas:

- (01) Sandėliavimo šaldytuvų paskirties pastatas
- (02) Stoginė

Projektinių pasiūlymų sprendiniai:

Pastato paskirtis- sandėliavimo- šaldytuvų pastatas. Numatyta, kad pastate dirbs iki 100 žmonių.

Privažiavimas prie pastato iš Veterinarų gatvės. Pastato priekyje tarp ašių A-B/8-23 planuojama krovimo rampa, kurioje vyks krovimo darbai. Gaminiai į sandėlius ir iš jų gabenami autotransportu. Elektrinių vežimėlių pagalba per autotransporto iškrovimo rankoves gaminiai iš puspriekabių gabenami į 111 patalpą, rampą. Rampe patikrinus gaminių atitikmenis jie siaurų pravažiavimų rietuvais gabenami į numatytas gaminių

64-XX-PP-AR	Lapas	Lapų	Laida
	2	3	0

saugojimo vietas šaldytuvuose įrengtuose stelažuose. Šaldytuvuose atstumai tarp stelažų eilių yra minimalūs, todėl siekiant pagerinti darbo efektyvumą tarp stelažų planuojama įrengti indukcinis kabelius kurie neleis krautuvams nuklysti nuo trajektorijos.

Privažiavimui prie rampos numatyti 14 vartų produkcijos atvežimui/išvežimui. Rampe numatyta dispečiarinės patalpa aptarnavimui, bei pagalbinės patalpos darbuotojams-poilsio, persirengimo patalpos, dušai, wc tarp ašių 23-24/B-H į pagabines ir dispečiarinės patalpas galimas patekimas tiesiai iš lauko .

Pastate projektuojami 3 šaldytuvai su -22 laipsnių C temperatūriniu režimu. Sandėliavimo patalpų dydžiai:

112	ŠALDYTUVAS	2942.34
113	ŠALDYTUVAS	2670.75
114	ŠALDYTUVAS	1712.40

Šaldymo patalpų aukštis: 12,80m

Krovimo rampos aukštis: 6 m.

Ramos galuose, tarp ašių B-C/8-9 ir B-C/23-24 numatyti tambūrai skirti evakuacijai iš sandėliavimo patalpų. Pastato šiaurinėje dalyje tarp ašių A-F/0-1 priblokuotos inžinerinės patalpos- kompresorinė bei elektros skydinė, pietinėje pusėje-akumuliatorinė.

Laikančiųjų konstrukcijų ir išorinių atitvarų parinkimo motyvai:

Laikančios konstrukcijos parinktos atsižvelgiant į pastato paskirtį bei statytojo techninę užduotį.

Pamatai – gręžtiniai poliai su rostverku;


Sienos – g/b kolonos, daugiasluoksnės plokštės;

Perdanga – g/b;

Stogas – metalo santvaros, šlaitinis, metalo paklotas ir prilydoma danga.

64-XX-PP-AR	Lapas	Lapų	Laida
	3	3	0


BRĚŽINIAI

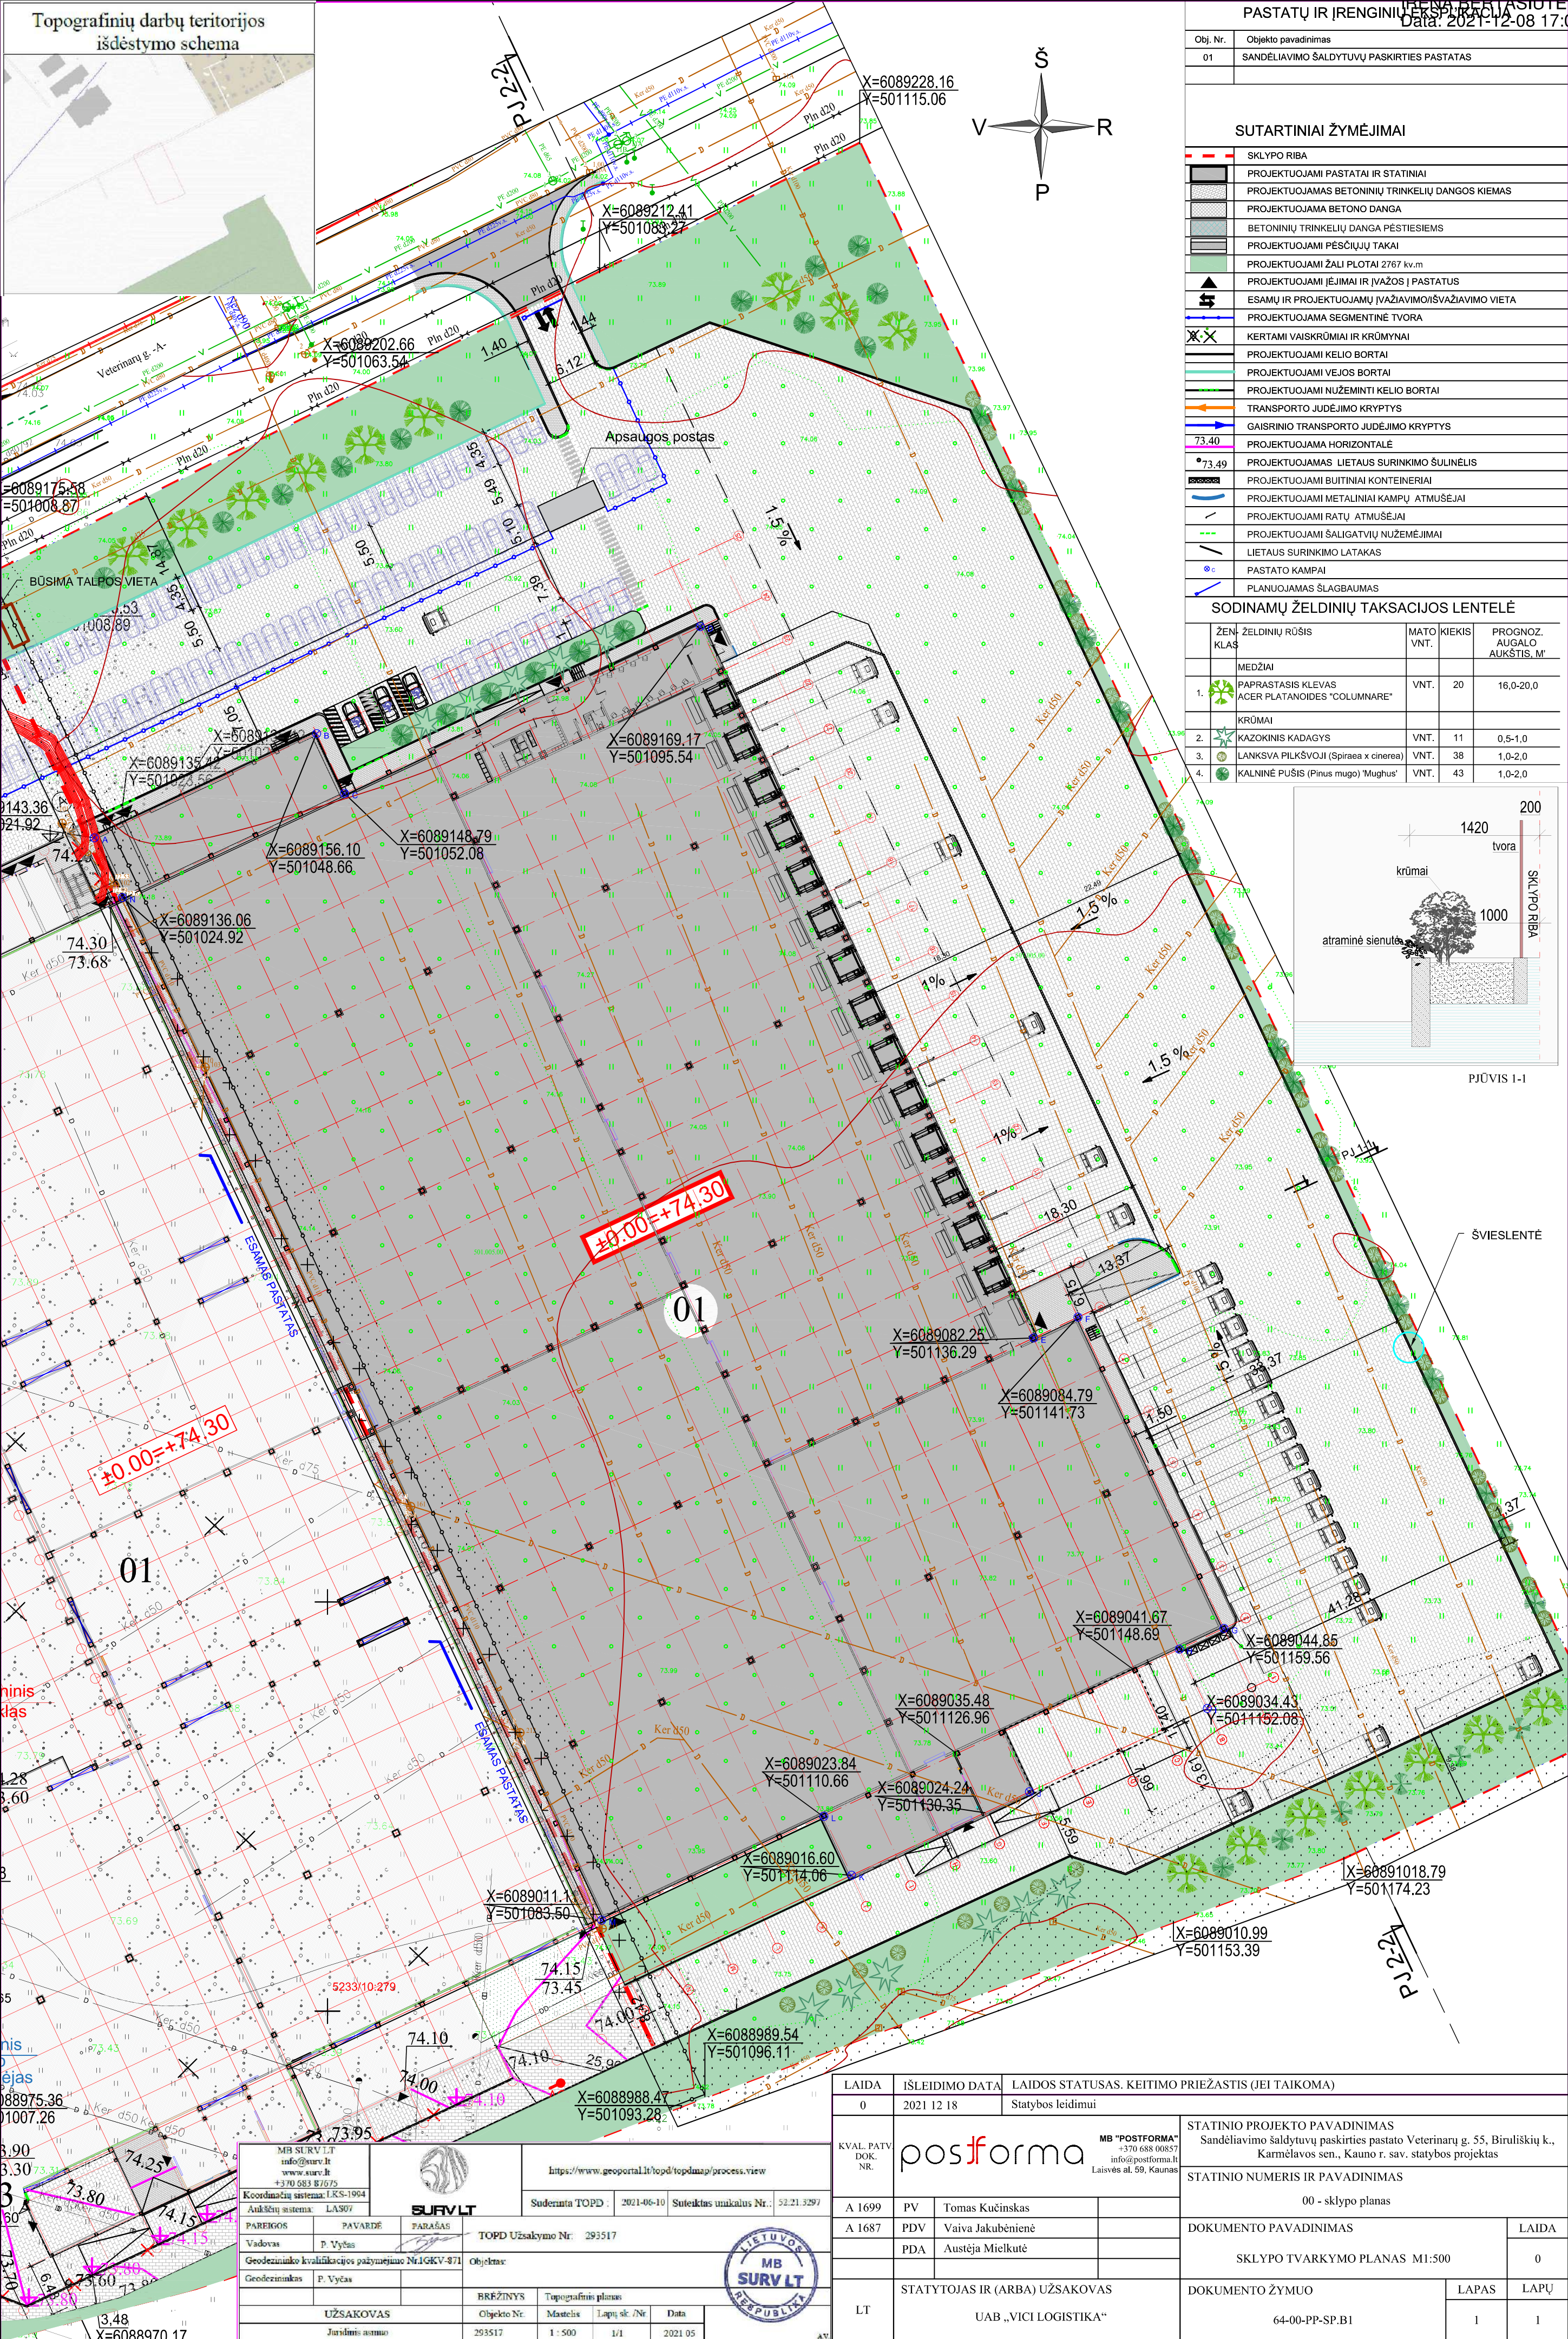

PASTATŲ IR ĮRENGINIŲ PASKIRTIES PASTATAS			
Obj. Nr.	Objekto pavadinimas		
01	SANDĖLIAVIMO ŠALDYTUVŲ PASKIRTIES PASTATAS		
SUTARTINIAI ŽYMĖJIMAI			
	SKLYPO RIBA		
	PROJEKTUOJAMI PASTATAI IR STATINIAI		
	PROJEKTUOJAMAS BETONINIŲ TRINKELIŲ DANGOS KIEMAS		
	PROJEKTUOJAMA BETONO DANGA		
	BETONINIŲ TRINKELIŲ DANGA PĖSTIESIEMS		
	PROJEKTUOJAMI PĖSČIŲŲ TAKAI		
	PROJEKTUOJAMI ŽALI PLOTAI 2767 kv.m		
	PROJEKTUOJAMI ĮEJIMAI IR ĮVAŽOS Į PASTATUS		
	ESAMŲ IR PROJEKTUOJAMŲ ĮVAŽAVIMO/ŠVAŽIAVIMO VIETA		
	PROJEKTUOJAMA SEGMENTINĖ TVORA		
	KERTAMI VAISKRŪMAI IR KRŪMŲNAI		
	PROJEKTUOJAMI KELIO BORTAI		
	PROJEKTUOJAMI VEJOS BORTAI		
	PROJEKTUOJAMI NUŽEMINTI KELIO BORTAI		
	TRANSPORTO JUDĖJIMO KRYPTYS		
	GAISRINIO TRANSPORTO JUDĖJIMO KRYPTYS		
	PROJEKTUOJAMA HORIZONTALĖ		
	PROJEKTUOJAMAS LIETAUS SURINKIMO ŠULINELIS		
	PROJEKTUOJAMI BUITINIAI KONTEINERIAI		
	PROJEKTUOJAMI METALINIAI KAMPŲ ATMUSĖJAI		
	PROJEKTUOJAMI RATŲ ATMUSĖJAI		
	PROJEKTUOJAMI ŠALIGATVIŲ NUŽEMĖJIMAI		
	LIETAUS SURINKIMO LATAKAS		
	PASTATO KAMPAI		
	PLANUOJAMAS ŠLAGBAUMAS		
SODINAMŲ ŽELDINIŲ TAKSACIJOS LENTELĖ			
ŽEN. KLAS.	ŽELDINIŲ RŪŠIS	MATO KIEKIS VNT.	PROGNOZ. AUGALO AUKŠTIS, M'
	MEDŽIAI		
1.	PAPRASTASIS KLEVAS ACER PLATANOIDES "COLUMNARE"	VNT.	20 16,0-20,0
	KRŪMAI		
2.	KAZOKINIS KADAGYS	VNT.	11 0,5-1,0
3.	LANKSVA PILKŠVOJII (Spiraea x cinerea)	VNT.	38 1,0-2,0
4.	KALNINĖ PUŠIS (Pinus mugo) 'Mughus'	VNT.	43 1,0-2,0
PRIEŽASTIS (JEI TAIKOMA)			
STATINIO PROJEKTO PAVADINIMAS Sandėliavimo šaldytuvų paskirties pastato Veterinarų g. 55, Biruliškių k., Karmėlavos sen., Kauno r. sav. statybos projektas			
STATINIO NUMERIS IR PAVADINIMAS 00 - sklypo planas			
DOKUMENTO PAVADINIMAS			LAIDA
SKLYPO TVARKYMO PLANAS M1:500			0
DOKUMENTO ŽYMUO		LAPAS	LAPŲ
64-00-PP-SP.B1		1	1

LAIDA	ISLEIDIMO DATA	LAIDOS STATUSAS. KEITIMO PRIEŽASTIS (JEI TAIKOMA)
0	2021 12 18	Statybos leidimui
KVAL. PATV. DOK. NR.	STATINIO PROJEKTO PAVADINIMAS Sandėliavimo šaldytuvų paskirties pastato Veterinarų g. 55, Biruliškių k., Karmėlavos sen., Kauno r. sav. statybos projektas	
A 1699	PV	STATINIO NUMERIS IR PAVADINIMAS 00 - sklypo planas
A 1687	PDV	DOKUMENTO PAVADINIMAS SKLYPO TVARKYMO PLANAS M1:500
PDA	Austėja Mielkutė	DOKUMENTO ŽYMUO 64-00-PP-SP.B1
LT	STATYTOJAS IR (ARBA) UŽSAKOVAS UAB „VICI LOGISTIKA“	LAPAS LAPŲ 1 1


MB SURV LT info@surv.lt www.surv.lt +370 683 87675		https://www.geoportal.lt/topd/topdmap/process.view
Koordinatų sistema: LKS-1994	Suderinta TOPD	2021-06-10
Ankščių sistema: LAS07	Suteiktas unikalus Nr.:	52.21.3297
PAREIGOS	PAVARDE	PARAŠAS
Vadovas	P. Vytautas	
Geodezininko kvalifikacijos pažymėjimo Nr.1GKV-871	Objektas:	
Geodezininkas	P. Vytautas	
BRĖŽINYS	Topografinis planas	
UŽSAKOVAS	Objekto Nr.	Mastelis
Juridinis namas	293517	1:500
		1/1
		2021 05

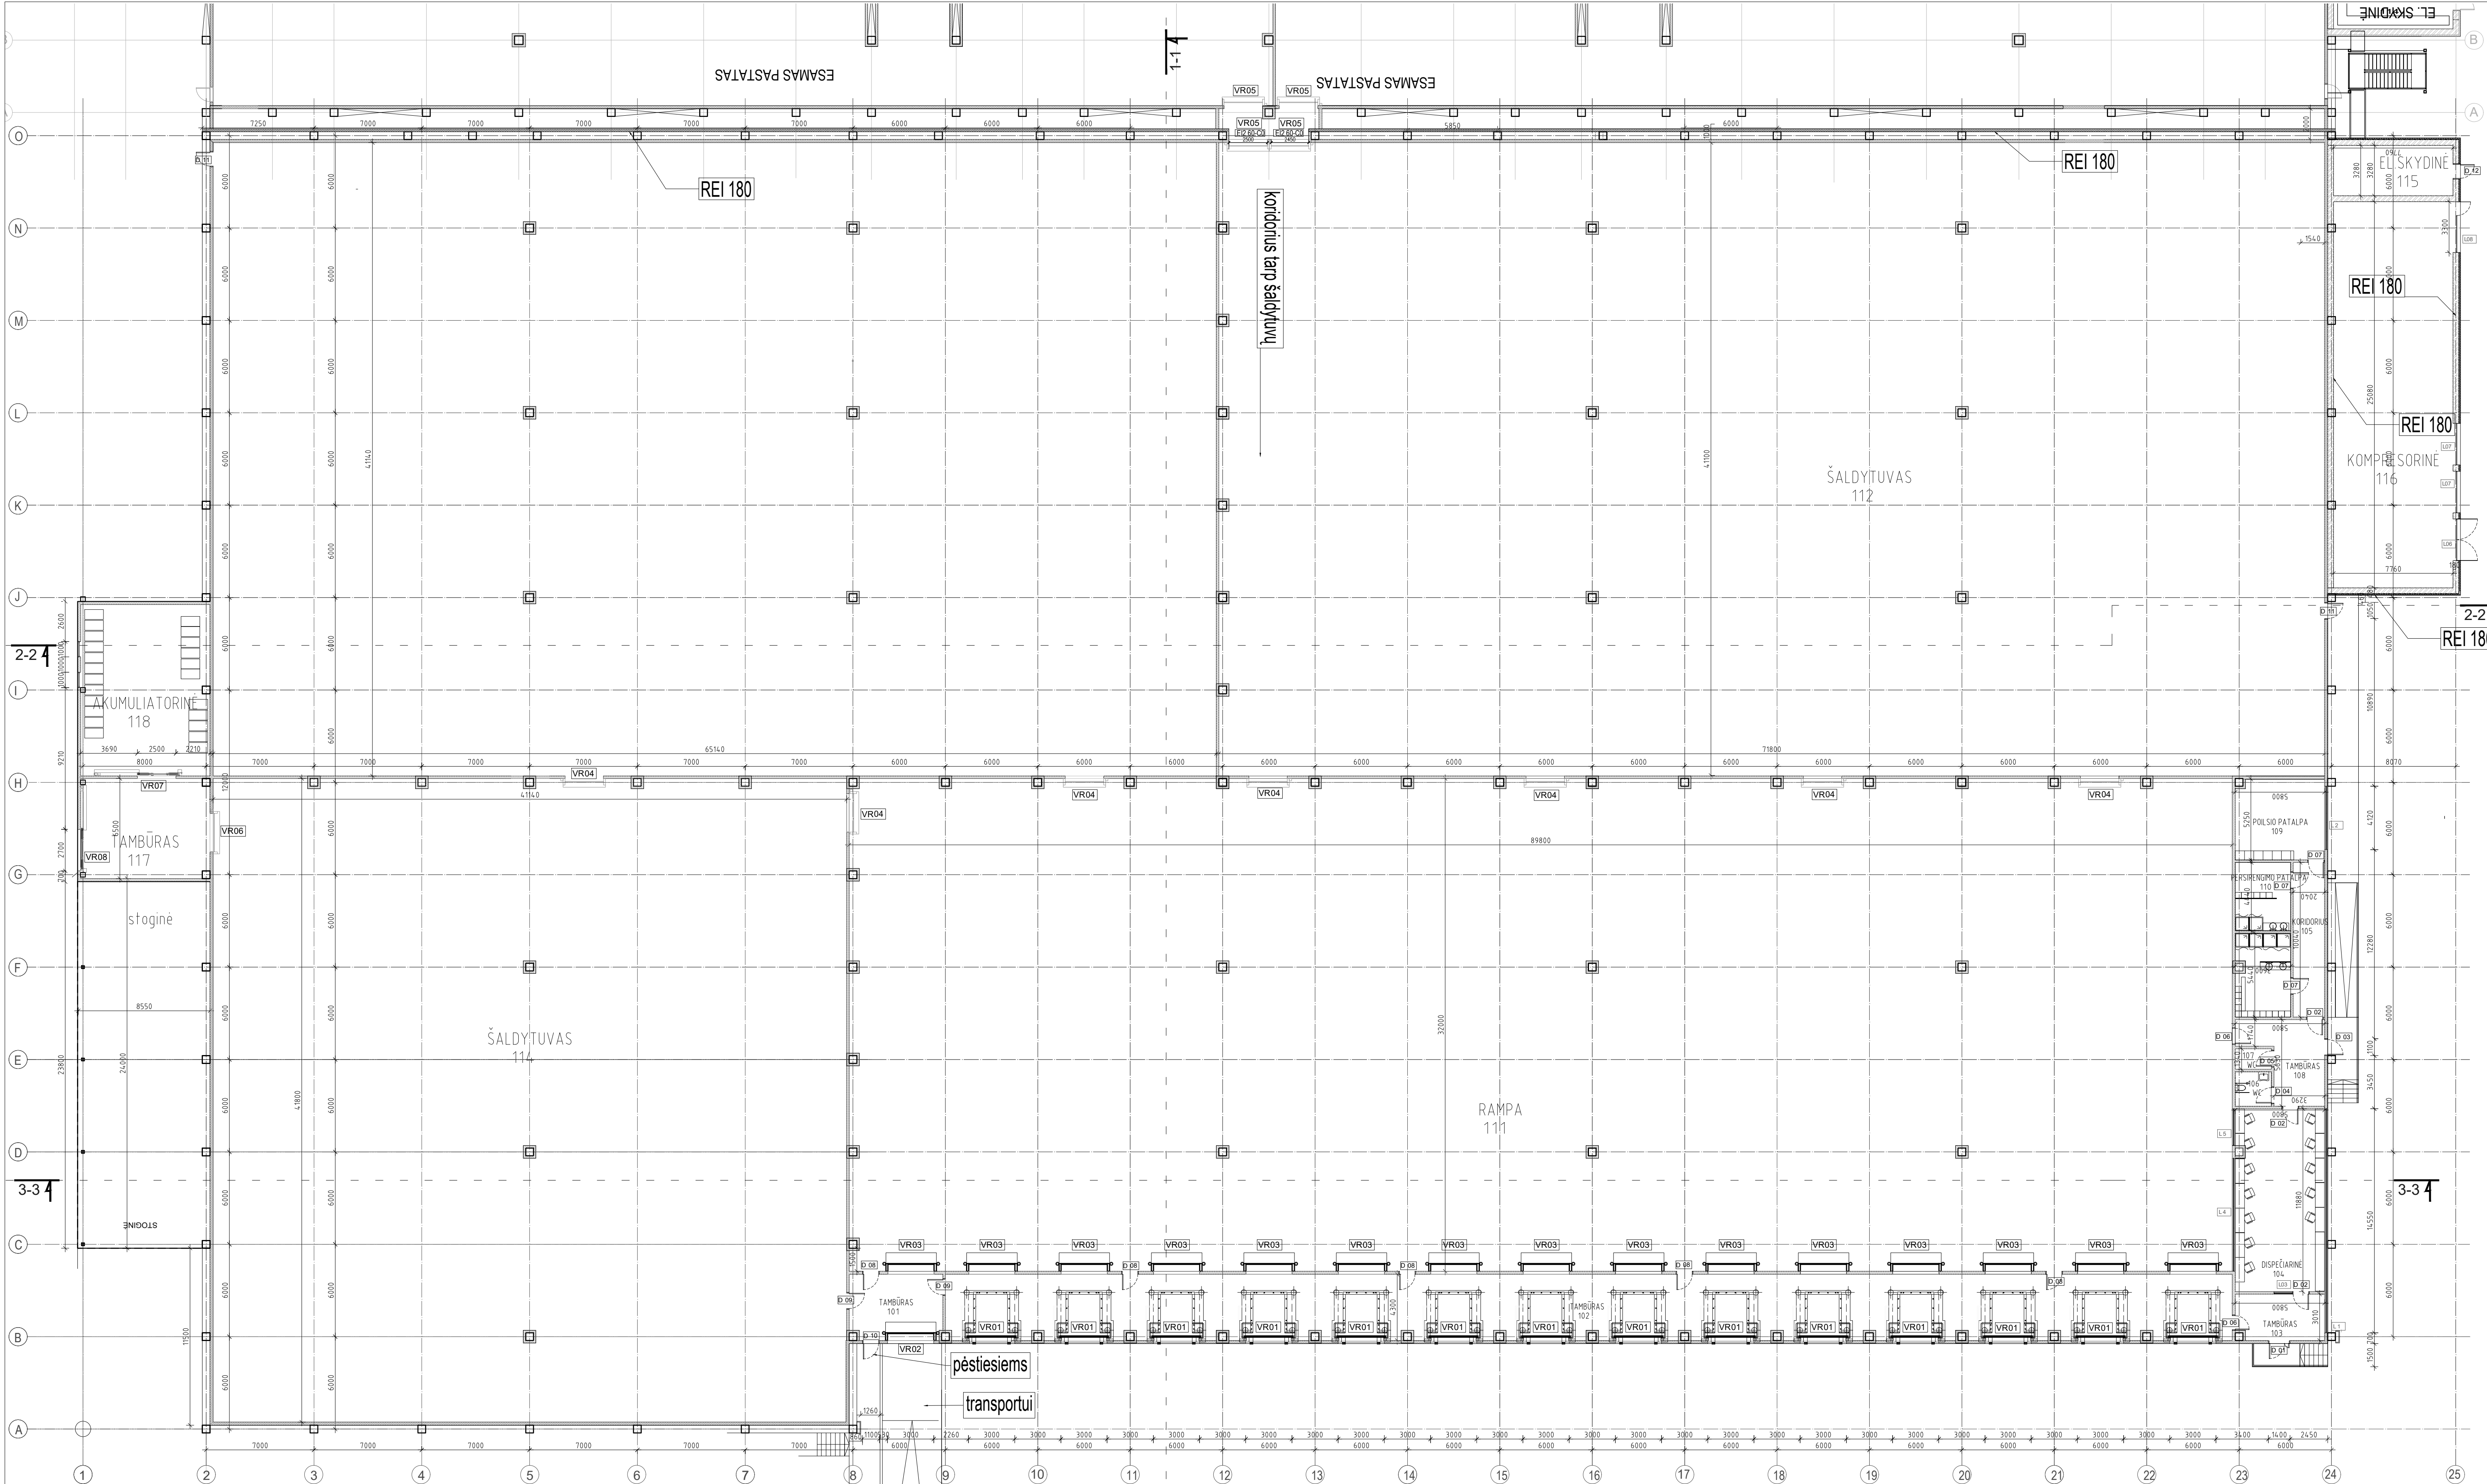


PATALPŲ EKSPLIKACIJA				
NR	PATALPOS PAVADINIMAS	PLOTAS	TEMPERATŪRA	Zone
112	RAMPA	2873.21 M2	-22	Eg
112	ŠALDYTUVAS	2942.34 M2	-22	Eg
113	ŠALDYTUVAS	2670.75 M2	-22	Eg
114	ŠALDYTUVAS	1712.40 M2	-22	Eg
10198.70 M2				

PATALPŲ EKSPLIKACIJA				
NR	PATALPOS PAVADINIMAS	PLOTAS	TEMPERATŪRA	Zone
101	TAMBŪRAS	25.53 M2	0	--
102	TAMBŪRAS	351.96 M2	0	--
103	TAMBŪRAS	17.05 M2	+22	--
104	DISPEČIARINĖ	68.39 M2	+22	--
105	KORIDORIUS	20.44 M2	+22	--
106	WC	5.27 M2	+22	--
107	WC	3.19 M2	+22	--
108	TAMBŪRAS	22.80 M2	+22	--
109	POILSIO PATALPA	30.20 M2	+22	--
110	PERSIRENGIMO PATALPA	35.39 M2	+22	--
111	RAMPA	2873.21 M2	-22	Eg
112	ŠALDYTUVAS	2942.34 M2	-22	Eg
113	ŠALDYTUVAS	2670.75 M2	-22	Eg
114	ŠALDYTUVAS	1712.40 M2	-22	Eg
115	EL. SKYDINĖ	25.61 M2	+5	--
116	KOMPRESORINĖ	197.59 M2	+5	Bsg
117	TAMBŪRAS	54.43 M2	+15	--
118	AKUMULIATORINĖ	93.55 M2	+15	Cg
11150.11 M2				



0	2021-09-15	Statybos leidimui				
LAIDA	IŠLEIDIMO DATA	LAIDOS STATUSAS, KEITIMO PRIEŽASTIS (JEI TAIKOMA)				
KVAL. PATV. DOK. NR.	postforma	MB "POSTFORMA" +370 688 00857 info@postforma.lt Laisvės al. 59, Kaunas	STATINIO PROJEKTO PAVADINIMAS			
			Sandėliavimo šaldytuvų paskirties pastato Veterinarų g. 55, Biruliškių k., Karmėlavos sen., Kauno r. sav. statybos projektas			
			STATINIO NUMERIS IR PAVADINIMAS			
			01-Sandėliavimo paskirties pastatas			
A 1699	PV	Tomas Kučinskas	DOKUMENTO PAVADINIMAS	LAIDA	0	
A 1876	PDV	Valva Jakubėnienė				
	PDA	Austėja Mielkutė				
			Pirmo aukšto planas			
LT	STATYTOJAS IR (ARBA) UŽSAKOVAS UAB "VICI logistika"		DOKUMENTO ŽYMUO		LAPAS	LAPŲ
			64- PP-B-01		1	1

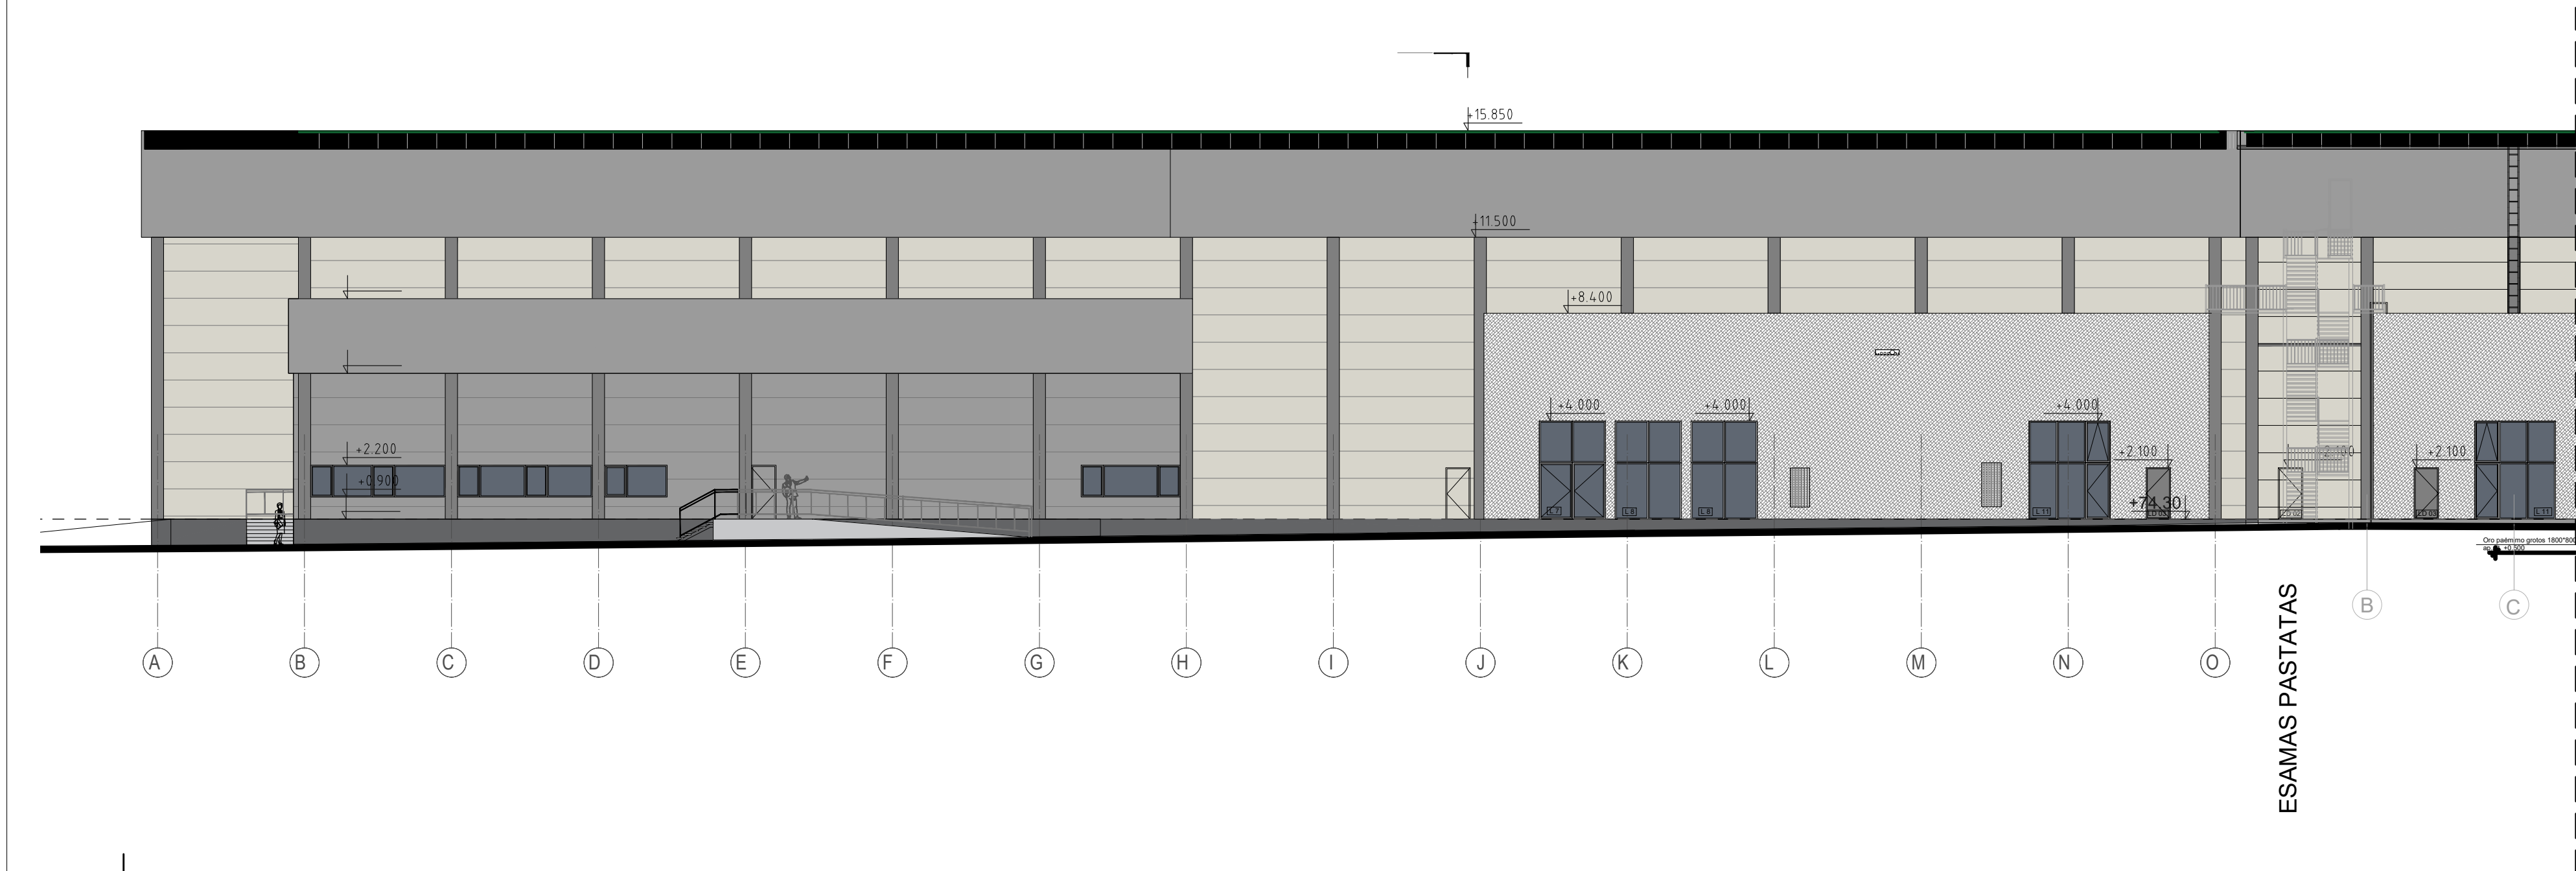


0	2021-09-15	Statybos leidimui			
LAIDA	IŠLEIDIMO DATA	LAIDOS STATUSAS. KEITIMO PRIEŽASTIS (JEI TAIKOMA)			
KVAL. PATV. DOK. NR.	postforma	MB "POSTFORMA" +370 688 00857 info@postforma.lt Laisvės al. 59, Kaunas		STATINIO PROJEKTO PAVADINIMAS	
				Sandėliavimo šakytuvų paskirties pastato Veterinarų g. 55, Biruliškių k., Karmėlavos sen., Kauno r. sav. statybos projektas	
				STATINIO NUMERIS IR PAVADINIMAS	
				01-Sandėliavimo paskirties pastatas	
A 1699	PV	Tomas Kučinskas		DOKUMENTO PAVADINIMAS	
A 1876	PDV	Valva Jakubėnienė		LAIDA	
	PDA	Austėja Mielkutė		0	
				Fasadai	
LT	STATYTOJAS IR (ARBA) UŽSAKOVAS UAB "VICI logistika"			DOKUMENTO ŽYMUO	
				64-PP-02	
				LAPAS	LAPŲ
				1	1

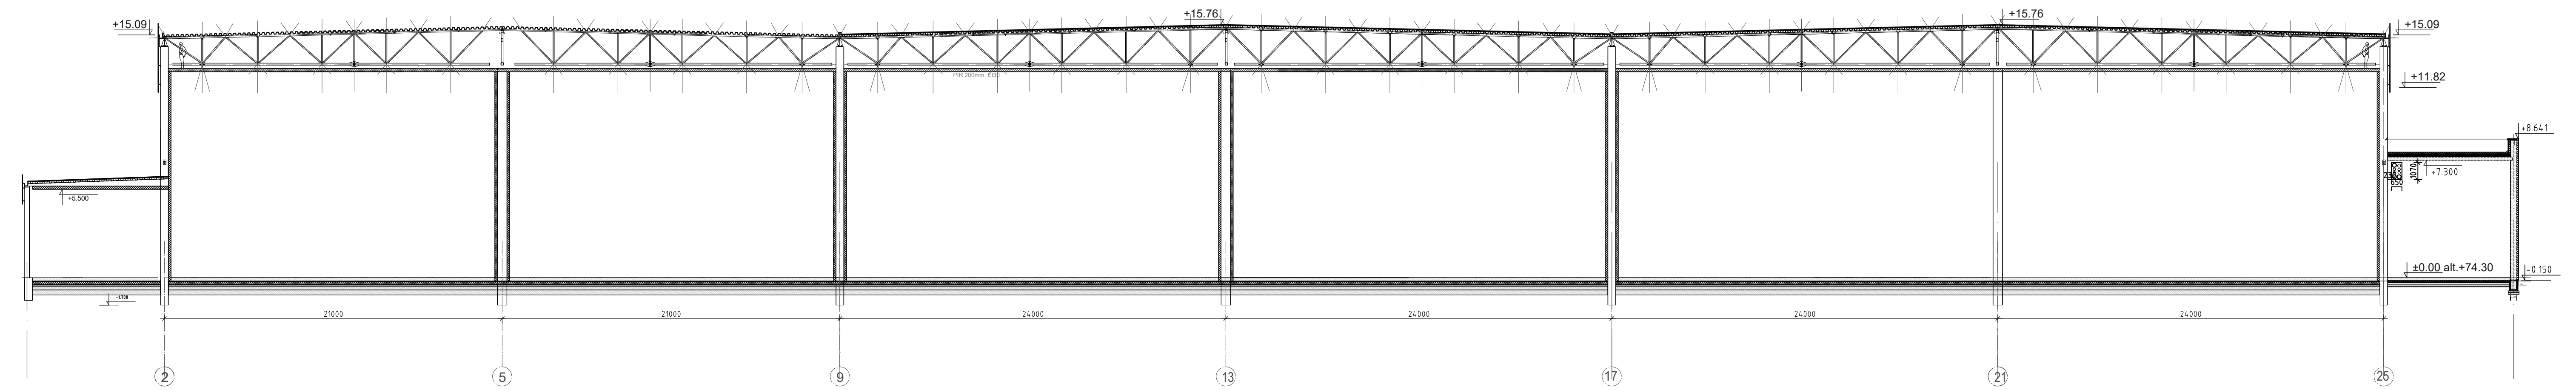

PJŪVIS 2-2 KAI LIETAUS SURINKIMAS IŠORĖJE

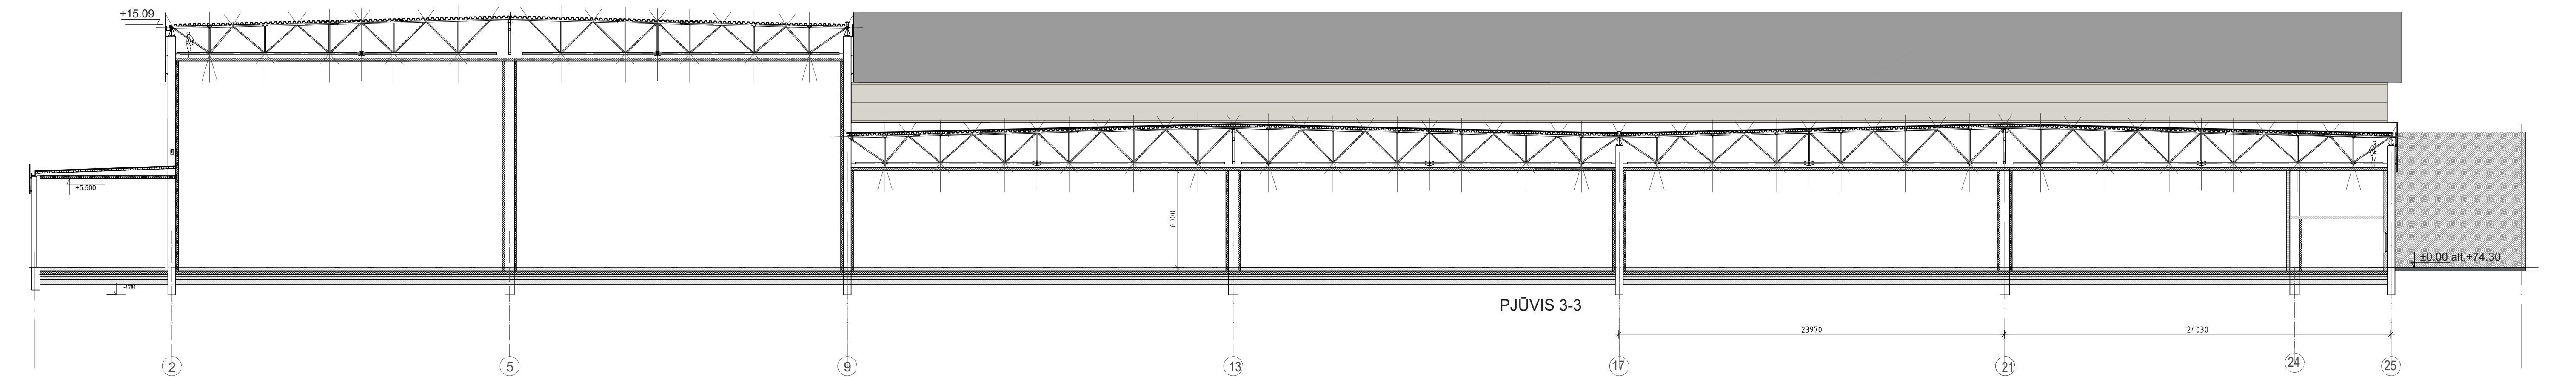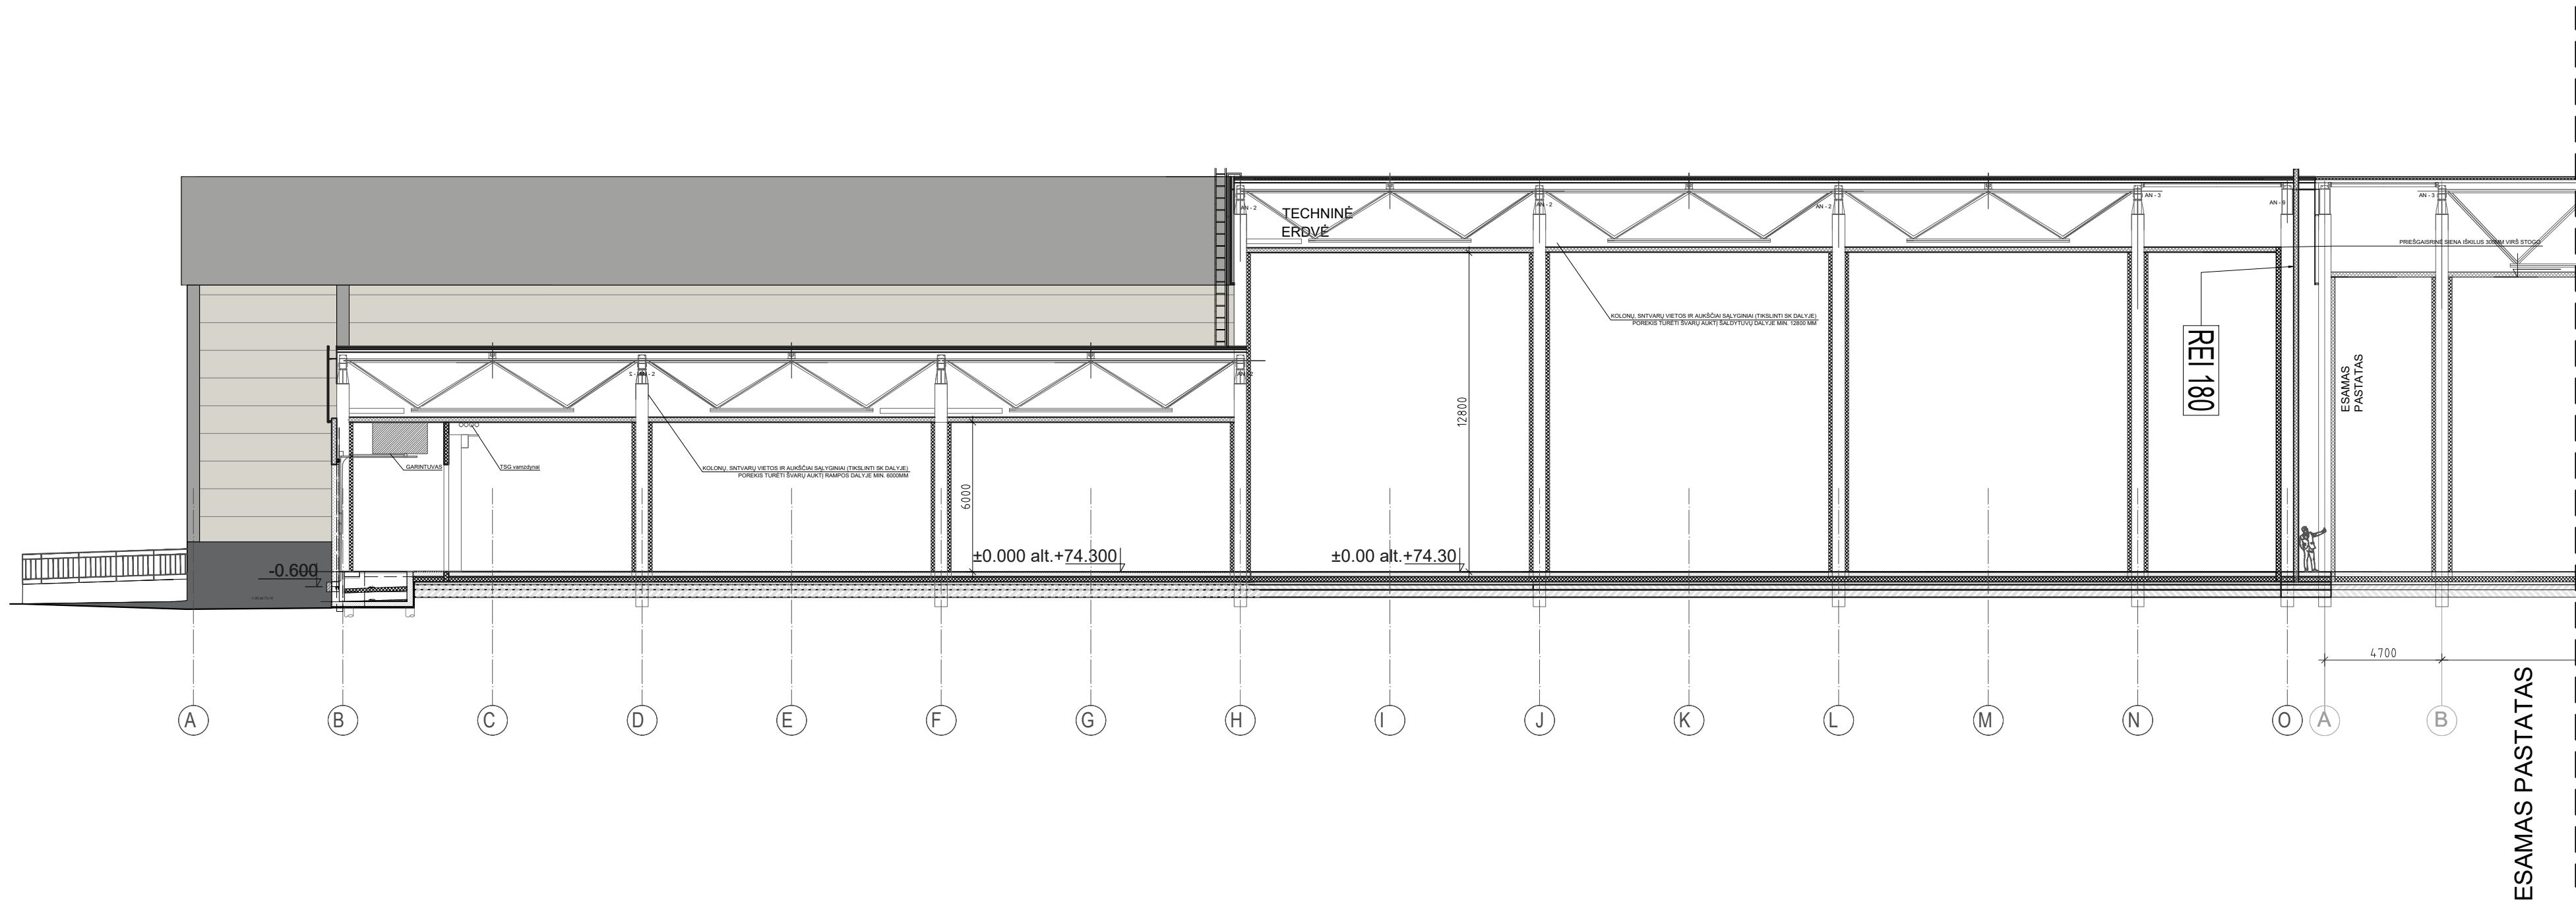

0	2021-09-15	Statybos leidimui			
LAIDA	ISLEIDIMO DATA	LAIDOS STATUSAS. KEITIMO PRIEŽASTIS (JEI TAIKOMA)			
KVAL. PATV. DOK. NR.			STATINIO PROJEKTO PAVADINIMAS		
			Sandėliavimo šaltųjų paskirties pastato Veterinarų g. 55, Biruliškių k., Karmėlavos sen., Kauno r. sav. statybos projektas		
			STATINIO NUMERIS IR PAVADINIMAS		
			01-Sandėliavimo paskirties pastatas		
			DOKUMENTO PAVADINIMAS		
A 1699	PV	Tomas Kučinskas			LAIDA
A 1876	PDV	Valiva Jakubėnienė			0
	PDA	Austėja Mielkutė		PJŪVIAI	
LAT	STATYTOJAS IR (ARBA) UŽSAKOVAS			DOKUMENTO ŽYMUO	
	UAB "VICI logistika"			64- PP-03	LAPAS LAPŲ
				1	1

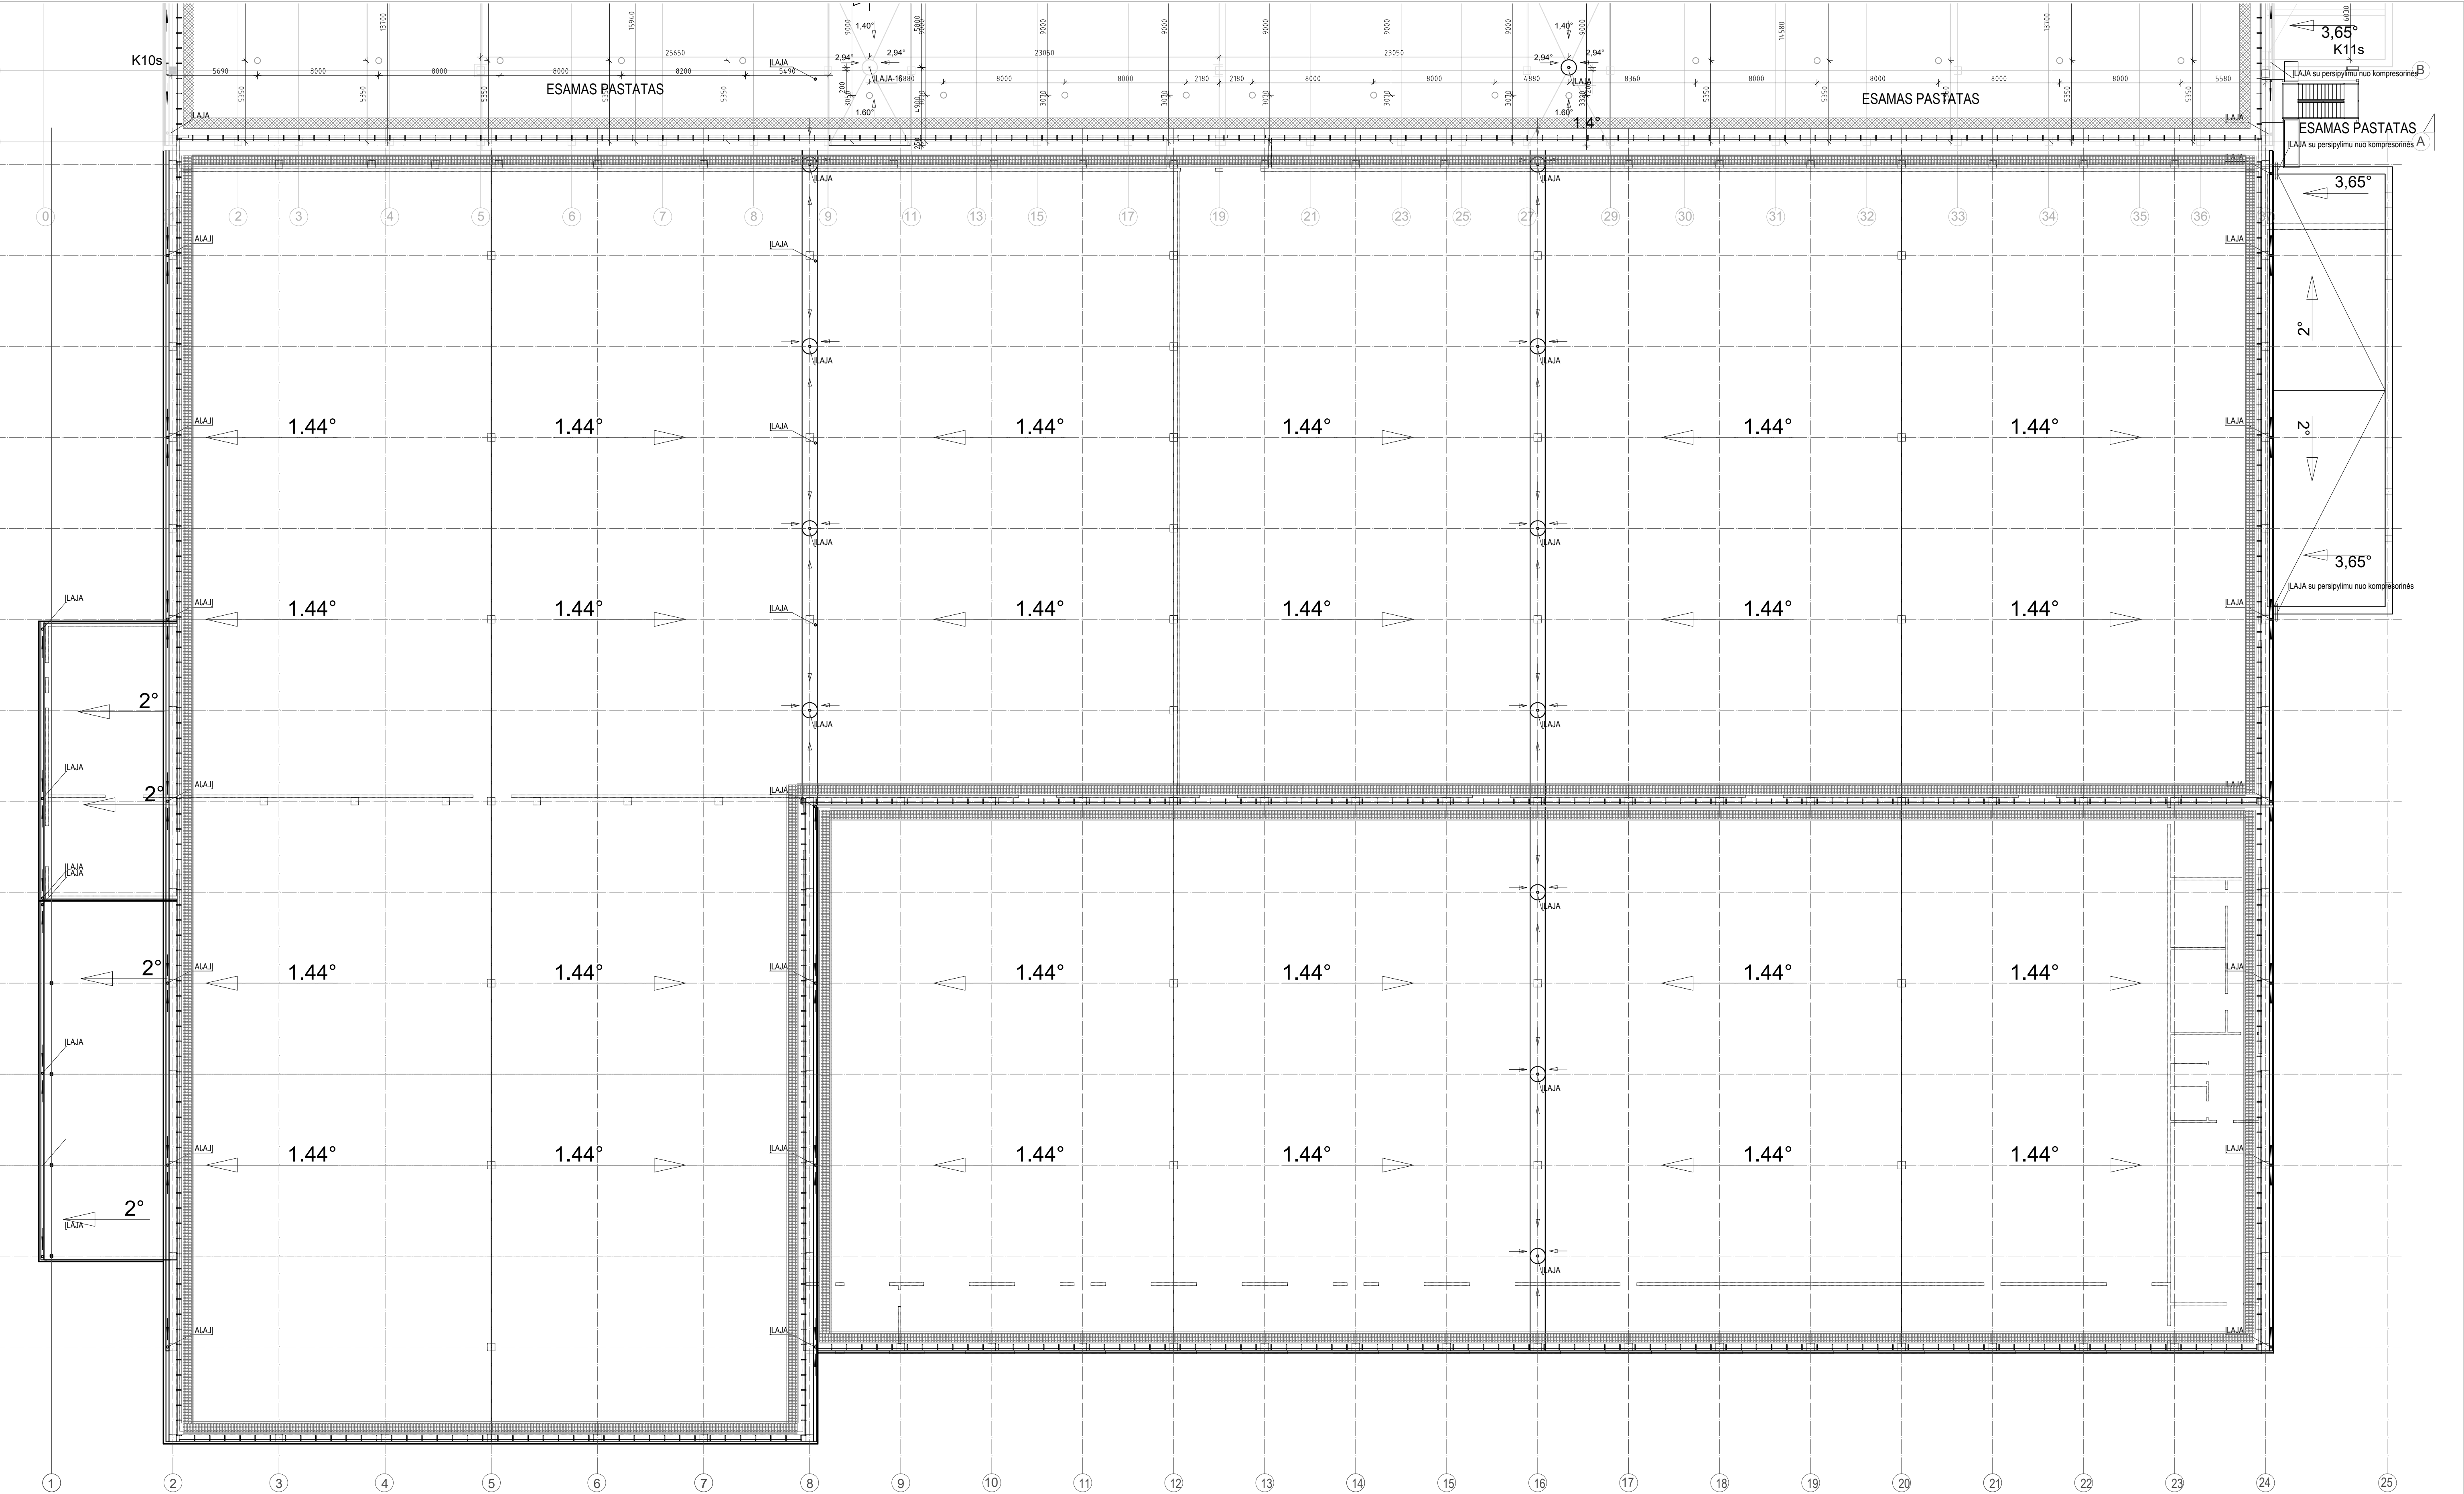

• Lietaus surinkimo stovai

□ Stoglangiai

K3 □ Gaisrinės kopėčios užlipimui ant stogo

K3s □ Kopėčios su sausvamzdžiu užlipimui ant stogo

LK1 □ Liukas užlipimui ant stogo

▨ Stogo aptarnavimo takai

▨ Kopėčios lipti stogu

○ Deflektoriai


○ Kaminėliai

▬ apsauginė tvorelė h=60cm

▬ apsauginė tvorelė su sniego užtvara h=60cm

▬ lietaus latakai

0	2021-09-15	Statybos leidimui		
LAIDA	IŠLEIDIMO DATA	LAIDOS STATUSAS, KEITIMO PRIEŽASTIS (JEI TAIKOMA)		
KVAL. PATV. DOK. NR.	postforma	MB "POSTFORMA" +370 688 00857 info@postforma.lt Laisvės al. 59, Kaunas	STATINIO PROJEKTO PAVADINIMAS Sandėliavimo sądytų paskirties pastato Veterinarų g. 55, Biruliškių k., Karmėlavos sen., Kauno r. sav. statybos projektas	
A 1699	PV	Tomas Kučinskas	STATINIO NUMERIS IR PAVADINIMAS 01-Sandėliavimo paskirties pastatas	
A 1876	PDV	Valva Jakubėnienė		
	PDA	Austėja Mielkutė		
			DOKUMENTO PAVADINIMAS Stogo planas	
			0	
LT	STATYTOJAS IR (ARBA) UŽSAKOVAS UAB "VICI logistika"		DOKUMENTO ŽYMUO 64- PP-B-04	
			LAPAS 1	LAPŲ 1

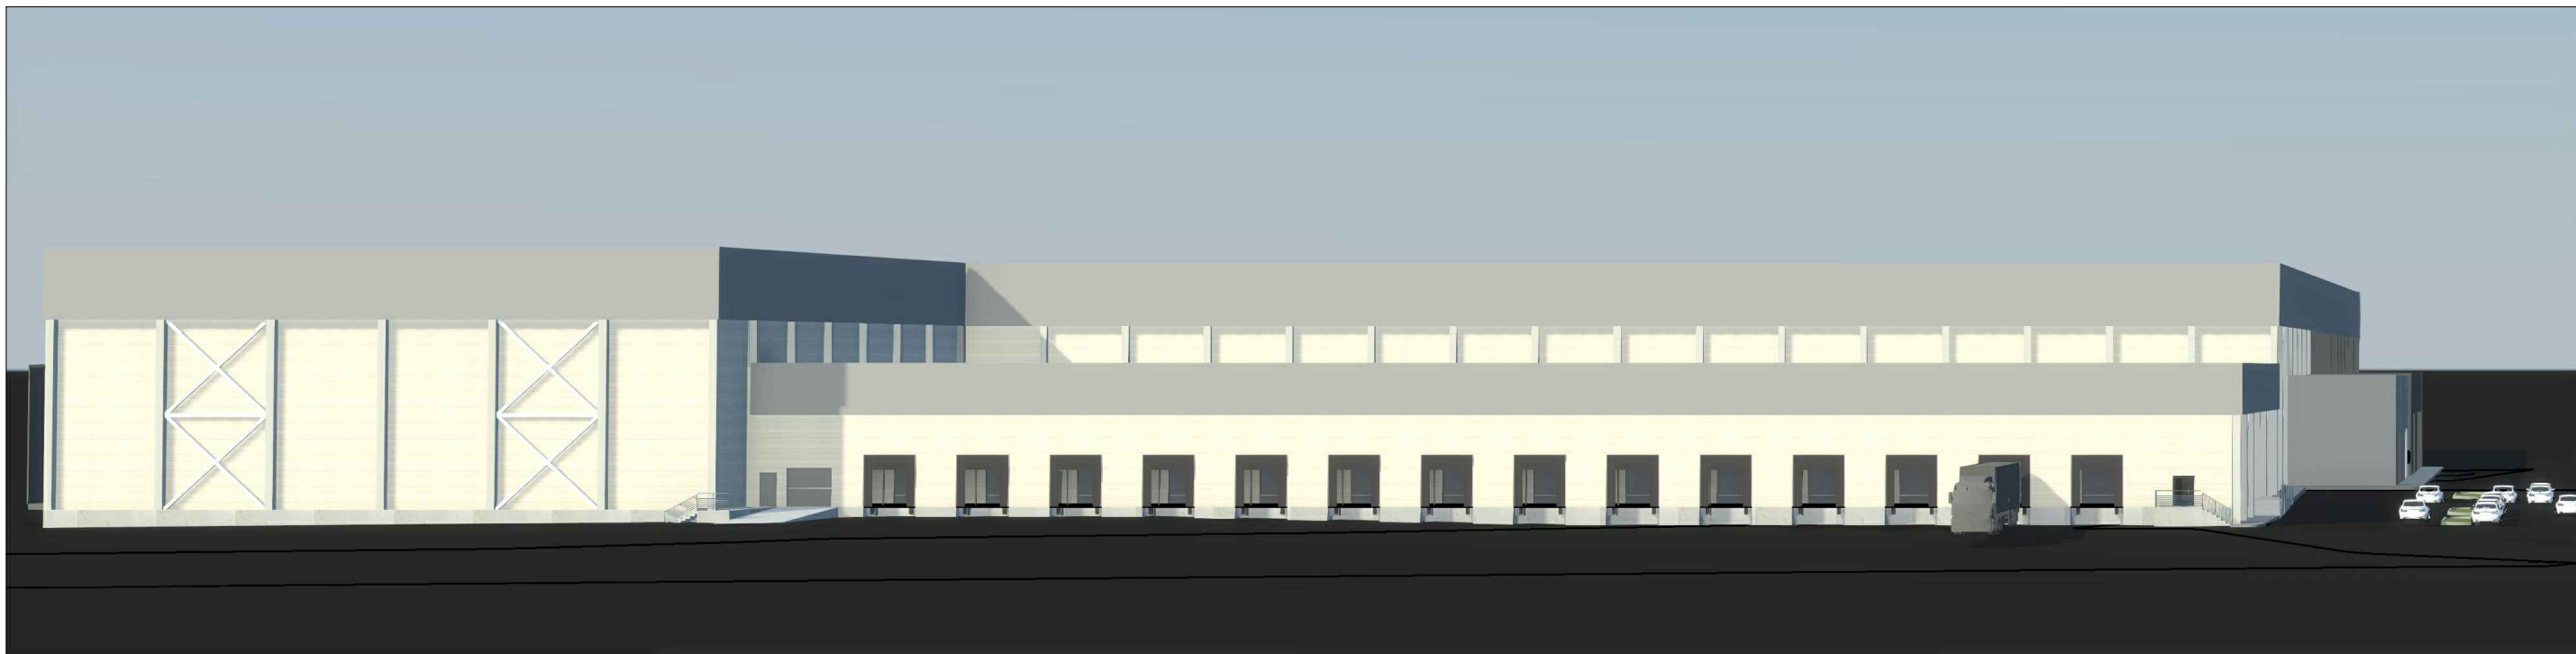

Sandėliavimo šaldytuvų paskirties pastato
Veterinarų g. 55, Biruliškių k., Karmėlavos
sen., Kauno r. sav. statybos projektas

VIZUALIZACIJOS

pos**tf**orma

MB "Postforma"
+370 681 53853
info@postforma.lt
Laisvės al. 59, Kaunas

LAPAS

1

LAPŲ

1



