


SIMPER

UAB „SIMPER“ Karaliaus Mindaugo pr. 66-1, 44351 Kaunas | kodas 300627340
tel./faks. +370 37 295636 | el.p. info@simper.lt | www.simper.lt

Statytojas (Užsakovas)	Vytauto Didžiojo universitetas, įm.k. 111950396
Projektuotojas	UAB „SIMPER“, įm.k. 300627340
Projekto pavadinimas	Sporto paskirties pastato (tribūnos) statybos, sporto paskirties inžinerinių statinių (universalios, ir tinklinio aikštelių) rekonstravimo projektas, Studentų g. 1, Akademijos miestelis, Kauno rajonas
Projekto numeris	21/018
Projekto etapas	Projektiniai pasiūlymai
Statinio (-ių) pavadinimas	Sporto paskirties pastatai
Adresas	Kauno rajono savivaldybė, Akademijos seniūnija, Akademijos miestelis, Studentų g. 1
Statybos rūšis	Statinio rekonstravimas, Rekonstravimas
Kategorija	Ypatingas statinys
Projekto dalies žymuo	21/018-PP


UAB „SIMPER“

Direktorius	Vilmantas Padaiga
Projekto vadovas	Kristijonas Mozūraitis (Atest. Nr. 38721)
PDV	Antanas Jonauskis (Atest. Nr. A 1532)

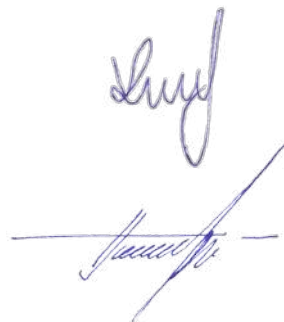

1. STATINIO PROJEKTO BYLOS SUDĖTIES ŽINIARAŠTIS

Dokumento žymuo	Lapų sk.	Laida	Dokumento pavadinimas	Pastabos
Tekstiniai dokumentai:				
21/018-PP.BSŽ	1	0	Projekto bylos sudėties žiniaraštis	
21/018-PP.BSR	1	0	Bendrieji statinio rodikliai	
21/018-PP.AR	4	0	Aiškinamasis raštas	
Grafiniai dokumentai:				
21/018-PP-SP.01	1	0	Sklypo planas	
21/018-PP-SP.02	1	0	Sklypo planas	
21/018-PP-SA.BR01	1	0	Pirmo aukšto planas. M1:200	
21/018-PP-SA.BR05	1	0	Vizualizacijos	

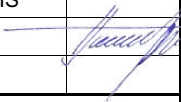0	2022-02	PROJEKTINIAI PASIŪLYMAI					
LAIDA	IŠLEIDIMO DATA	LAIDOS STATUSAS. KEITIMO PRIEŽASTIS (JEI TAIKOMA)					
KVAL. PATV. DOK. NR.	SIMPER			STATINIO PROJEKTO PAVADINIMAS SPORTO PASKIRTIES PASTATO (TRIBŪNOS) STATYBOS, SPORTO PASKIRTIES INŽINERINIŲ STATINIŲ (UNIVERSALIOS, IR TINKLINIO AIKŠTELIŲ) REKONSTRAVIMO PROJEKTAS, STUDENTŲ G. 1, AKADEMIJOS MIESTELIS, KAUNO RAJONAS			
38721	PV	KRISTIJONAS MOZŪRAITIS		STATINIO NUMERIS, DOKUMENTO PAVADINIMAS		LAIDA	
A 1532	PDV	ANTANAS JONAUSKIS		BYLOS SUDĖTIES ŽINIARAŠTIS			
						0	
LT	STATYTOJAS IR (ARBA) UŽSAKOVAS VYTAUTO DIDŽIOJO UNIVERSITETAS			DOKUMENTO ŽYMUO 21/018-PP.BSŽ		LAPAS 1	LAPŲ 1

2. BENDRIEJI STATINIO RODIKLIAI


Pavadinimas	Mato vienetas	Kiekis	Kiekis (prieš rekonstravimą)
I. SKLYPAS			
1. Sklypo plotas	m ²	368369	-
2. Sklypo užstatymo intensyvumas	%	8,6	-
3. Sklypo užstatymo tankumas	%	4,3	-
II. STATINIAI			
1. SPORTO PASKIRTIES PASTATAS (TRIBŪNOS) 23U1g			
1.1. Pastato bendras plotas	m ²	3165,26	2426,38
1.2. Pastato naudingasis plotas	m ²	3165,26	2426,38
1.3. Pastato tūris	m ³	28036	19582
1.4. Aukštų skaičius	vnt.	1	1
1.5. Pastato aukštis	m	11,1	11,1
1.6. Energinio naudingumo klasė	-	A+	A+
1.7. Pastato akustinio komforto sąlygų klasė	-	-	-
2. SPORTO PASKIRTIES INŽINERINIAI STATINIAI			
2.1. Aptverta krepšinio aikštelė	m ²	989,00	982,34
2.2. Tinklinio aikštelės bendras plotas	m ²	1736,00	

*Žvaigždute pažymėti rodikliai apskaičiuojami vadovaujantis Nekilnojamojo turto kadastrinių matavimų ir kadastro duomenų surinkimo taisyklėmis, kurias tvirtina Lietuvos Respublikos žemės ūkio ministras. Baigus statybą ir atlikus kadastrinius matavimus šie rodikliai gali turėti neesminių nukrypimų.

Statinio projekto vadovas, Kristijonas Mozūraitis,

Nr. 38721, 2022-02-14


(vardas, pavardė, parašas, kvalifikacijos atestato arba pažymos Nr., data)

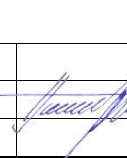0	2022-02	PROJEKTINIAI PASIŪLYMAI		
LAIDA	IŠLEIDIMO DATA	LAIDOS STATUSAS. KEITIMO PRIEŽASTIS (JEI TAIKOMA)		
KVAL. PATV. DOK. NR.	SIMPER			STATINIO PROJEKTO PAVADINIMAS SPORTO PASKIRTIES PASTATO (TRIBŪNOS) STATYBOS, SPORTO PASKIRTIES INŽINERINIŲ STATINIŲ (UNIVERSALIOS, IR TINKLINIO AIKŠTELIŲ) REKONSTRAVIMO PROJEKTAS, STUDENTŲ G. 1, AKADEMIJOS MIESTELIS, KAUNO RAJONAS
38721	PV	KRISTIJONAS MOZŪRAITIS		STATINIO NUMERIS, DOKUMENTO PAVADINIMAS BENDRIEJI STATINIO RODIKLIAI
A 1532	PDV	ANTANAS JONAUSKIS		LAIDA
				0
LT	STATYTOJAS IR (ARBA) UŽSAKOVAS VYTAUTO DIDŽIOJO UNIVERSITETAS			DOKUMENTO ŽYMUO 21/018-PP.BSR
				LAPAS LAPŲ
				1 1


3. AIŠKINAMASIS RAŠTAS

3.1. Normatyviniai, kiti dokumentai ir duomenys, kuriais vadovaujantis parengtas projektas

- Techninė projektavimo užduotis;
- I-1240 Lietuvos Respublikos statybos įstatymas (Žin., 1996, Nr. 32-788; 2001, Nr. 101-3597);
- I-2223 Lietuvos Respublikos aplinkos apsaugos įstatymas;
- 2011-03-09 Europos Parlamento ir Tarybos reglamentas (ES) Nr.305/2011;
- I-1120 Lietuvos Respublikos teritorijų planavimo įstatymas (Žin., 1995, Nr. 107-2391; 2004, Nr. 21-617);
- I-733 Lietuvos Respublikos Nekilnojamojo kultūros paveldo apsaugos įstatymu;
- VIII-787 Lietuvos Respublikos atliekų tvarkymo įstatymas;
- Priešgaisrinės apsaugos ir gelbėjimo departamento prie vidaus reikalų ministerijos direktoriaus įsakymas „Dėl gaisrinės saugos pagrindinių reikalavimų patvirtinimo“ (Nr. 1-338);
- Priešgaisrinės apsaugos ir gelbėjimo departamento prie vidaus reikalų ministerijos direktoriaus įsakymas „Dėl Visuomeninių statinių gaisrinės saugos taisyklių patvirtinimo“ (Nr. 8-378);
- Lietuvos Respublikos vyriausybės nutarimas „Dėl Specialiųjų žemės ir miško naudojimo sąlygų patvirtinimo“ (Nr. 343);
- STR 1.04.04:2017 „Statinio projektavimas, projekto ekspertizė“ (2020-07-01);
- STR 1.01.03:2017 „Statinių klasifikavimas“ (2020-06-16);
- STR 1.12.06:2002 „Statinio naudojimo paskirtis ir gyvavimo trukmė“ (2003-01-30);
- STR 1.01.04:2015 „Statybos produktų, neturinčių darniųjų techninių specifikacijų, eksploatacinių savybių pastovumo vertinimas, tikrinimas ir deklaravimas. Bandymų laboratorijų ir sertifikavimo įstaigų paskyrimas“;
- STR 1.01.02:2016 „Normatyviniai statybos techniniai dokumentai“ (2019-12-04);
- STR 1.01.08:2002 „Statinio statybos rūšys“ (2018-06-21);
- STR 1.02.01:2017 „Statybos dalyvių atestavimo ir teisės pripažinimo tvarkos aprašas“ STR 1.04.02:2011 „Inžineriniai geologiniai ir geotechniniai tyrimai“ (2017-05-06);
- STR 1.05.01:2017 „Statybą leidžiantys dokumentai. Statybos užbaigimas. Statybos sustabdymas. Savavališkos statybos padarinių šalinimas. Statybos pagal neteisėtai išduotą statybą leidžiantį dokumentą padarinių šalinimas“ (2020-07-29);
- STR 2.01.02:2016 „Pastatų energinio naudingumo projektavimas ir sertifikavimas“ (2019-11-05);
- STR 2.03.01:2019 „Statinių prieinamumas“ (2019-11-04);
- STR 2.02.02:2004 „Visuomeninės paskirties statiniai“ (2016-06-29);
- STR 2.01.01(1):2005 „Esminis statinio reikalavimas. „Mechaninis atsparumas ir pastovumas“;
- STR 2.01.01(3):1999 „Esminiai statinio reikalavimai. Higiena, sveikata, aplinkos apsauga“;
- STR 2.01.01(4):2008 „Esminiai statinio reikalavimai. Naudojimo sauga.“;
- STR 2.01.01(5):2008 „Esminis statinio reikalavimas. Apsauga nuo triukšmo.“;
- STR 2.01.01(6):2008 „Esminis statinio reikalavimas. Energijos taupymas ir šilumos išsaugojimas.“;
- HN 33:2011 „Triukšmo ribiniai dydžiai gyvenamuosiuose ir visuomeninės paskirties pastatuose bei jų aplinkoje“
- HN 36:2002 „Draudžiamos ir ribojamos medžiagos“;
- HN 121:2010 „Kvapo koncentracijos ribinė vertė gyvenamosios aplinkos ore“.

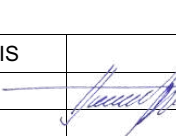0	2022-02	PROJEKTO PAVADINIMAS				
LAIDA	IŠLEIDIMO DATA	LAIDOS STATUSAS. KEITIMO PRIEŽASTIS (JEI TAIKOMA)				
KVAL. PATV. DOK. NR.	SIMPER			STATINIO PROJEKTO PAVADINIMAS SPORTO PASKIRTIES PASTATO (TRIBŪNOS) STATYBOS, SPORTO PASKIRTIES INŽINERINIŲ STATINIŲ (UNIVERSALIOS, IR TINKLINIO AIKŠTELIŲ) REKONSTRAVIMO PROJEKTAS, STUDENTŲ G. 1, AKADEMIJOS MIESTELIS, KAUNO RAJONAS		
38721	PV	KRISTIJONAS MOZŪRAITIS		STATINIO NUMERIS, DOKUMENTO PAVADINIMAS AIŠKINAMASIS RAŠTAS		LAIDA
A 1532	PDV	ANTANAS JONAUSKIS				0
LT	STATYTOJAS IR (ARBA) UŽSAKOVAS VYTAUTO DIDŽIOJO UNIVERSITETAS			DOKUMENTO ŽYMUO 21/018-PP.AR		LAPAS 1 LAPŲ 4

3.2. Statinio statybos vieta, sklypo aprašymas.

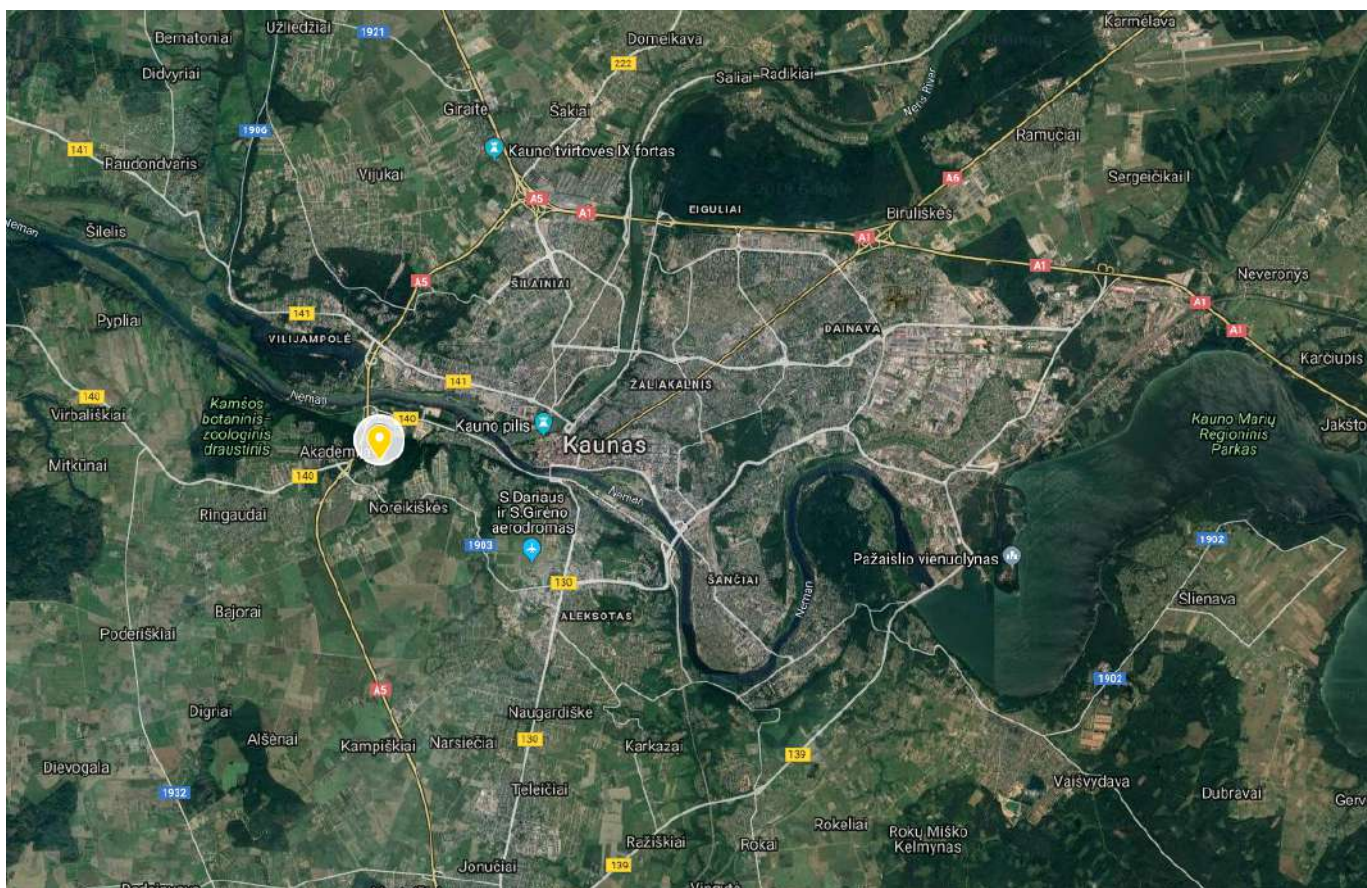

Pav. 1. Objekto vieta Kauno rajone.



Pav. 2. Projektuojamų statinių situacijos schema.

DOKUMENTO ŽYMUO	LAPAS	LAPŲ	LAIDA
21/018-PP.AR	2	4	0

Geografinė vieta: Rekonstruojamo sporto paskirties pastato ir statinių sklypo adresas yra Kauno rajono savivaldybė, Akademijos seniūnija, Akademijos miestelis, Studentų g. 1. Žemės sklypo kadastrinis Nr.: 5250/0006:142 Noreikiškių k.v. Pagrindinė naudojimo paskirtis – kita. Naudojimo būdas – visuomeninės paskirties teritorijos. Naudojimo pobūdis – mokslo, kultūros, sporto ir gydymo paskirties pastatų bei statinių statybos. Žemės sklypo plotas – 368369 m². Žemės sklypas nuosavybės teise priklauso – Lietuvos Respublikai a.k. 111105555. Yra sudaryta panaudos sutartis, panaudos gavėjas – Aleksandro Stulginskio universitetas, a.k. 111950962.

Klimato sąlygos: remiantis Lietuvos Respublikos klimato rajonavimo schema, Kauno miestas priklauso Vidurio žemumos rajonui, Nemuno žemupio parajoniui. Šis parajonis pasižymi tokiomis klimato sąlygomis:

Terminės sąlygos vasarą (šilumos kiekis vegetaciniu laikotarpiu) $\Sigma T > 10^{\circ}$: 2200 – 2300;

Absoliutinių temperatūros minimumų vidurkis žiemą: -24 ° C;

Kritulių kiekis per metus (mm): 650 – 750;

Laikotarpio su sniego danga trukmė (dienomis): 70 – 80;

Laikotarpio be šalnų trukmė (dienomis): 150 – 160;

Vėjo kryptis ir stiprumas: vyraujančios vėjo kryptys yra vakarų, pietvakarių, pietų, pietryčių. Vėjo greitis – 3,5 – 4,0 m/s.

Rekonstruojamo pastato funkcinė grupė P.2.14 – Sporto paskirties pastatai.

Žemės reljefas: teritorijos reljefas, kurioje projektuojami sporto komplekso statiniai, yra lygus. Vyraujanti žemės paviršiaus altitudė - 69,00 ± 1,5 virš jūros lygio.

Sklype esantys statiniai: Bendrabutis (6A4p), Valgykla (4E2p), Mokslo įstaiga (9C2p), Pirtis (10L3p), Garažas su laboratorijos patalpomis (11G1p), Mokomasis korpusas (14C3p), Mechaninės dirbtuvės (15P2p), Garažas (16G1p), Mokomasis korpusas (22C5p), Aptverta krepšinio aikštė (b39), Aptverta tinklinio aikštė (b40), Aptverta teniso aikštė (b41), Sporto aikštelė (b42), Paminklo postamentas (e1), Paminklo postamentas (e2), Paminklo postamentas (e3), Paminklo postamentas (e4), Paminklo postamentas (e5), Paminklo postamentas (e6), Kiemo aikštelė (b38), Stadionas (b5, b4), Šaligatvis su aikšte (b43, b44), Stogastulpio postamentas (e7, e8, e9), Takas (b6), Takas (b7), Kelio užtvaras (S1), Kelio užtvaras (S2), Kelio užtvaras (S3), Kelio užtvaras (S4), Kiemo aikštelė, privažiavimas (b13), Takas (b14), Aikštelė (b17), Takas (b19), Takas (b21), Aikštelė (b22), Pėsčiųjų takai (b1 4092 kv.m., b2 671 kv.m.), Kiemo statiniai (b15, b16), Kiemo statiniai (b23-b25), Aikštelės (b26-b32), Takai (b11, b12), Kiemo statiniai (b18, b20).

Sklype esami inžineriniai tinklai: vandentiekio ir nuotekų šalinimo, elektrotechnikos, elektroninių ryšių (telekomunikacijų), dujotiekio, šilumos tinklai.

Kultūros paveldo vertybių sklype nėra.

Aplinkinis užstatymas: Žemės sklype yra išvystyta infrastruktūra (takai, keliai, asfaltuotos, betonuotos aikštelės ir kt.), esami įvairių paskirčių pastatai (administracinės, gyvenamosios, mokslo ir t.t.), maždaug 50% sklypo sudaro žalia veja su augančiais medžiais. Aplink sklypą nuo vakarinės – šiaurinės – rytinės pusės ribojasi miškas.

Šiuo projektu medžiai ir kiti želdiniai nebus kertami, projektuojami statiniai nepatenka į sklype esančias saugotinas zonas: Kamšos botaninį – zoologinį draustinį (Kamšos miškas), saugotinus medžių ir krūmų želdinius, augančius ne miško žemėje.

Projektavimo metu buvo atlikta sklypo bei aplinkinės teritorijos topografinė nuotrauka. Koordinatų sistema – LKS-94, aukščių sistema – LAS07.

3.3. Projektuojamų statinių sąrašas, pagrindinės charakteristikos, paskirtis

Eil. Nr.	Pavadinimas	Statinio kategorija	Statybos rūšis
1.	Sporto paskirties pastatas (tribūnos) – 23U1g	Ypatingas	Rekonstravimas
2.	Sporto paskirties inžinerinis statinys (aptverta krepšinio aikštelė) – b39	Nesudėtingas statinys	Rekonstravimas
3.	Sporto paskirties inžinerinis statinys (tinklinio aikštė) – b40	Nesudėtingas statinys	Rekonstravimas
4.	Sporto paskirties inžinerinis statinys (teniso aikštė) - b41	Nesudėtingas statinys	Rekonstravimas

3.4. Pastatų (patalpų) funkcinio ryšio ir zonavimo sprendiniai

Rekonstruojamame sporto paskirties pastate projektuojama nauja sporto salė kuri numatoma prisiglaudus prie vakarinio pastato fasado. Projektu numatomas naujas tūris, kuriame bus viena sporto salės patalpa.

Projektuojama sporto salė pritaikyta universalioms sporto veikloms.

DOKUMENTO ŽYMUO	LAPAS	LAPŲ	LAIDA
21/018-PP.AR	3	4	0

3.5. Sanitarinio buitinio darbuotojų aptarnavimo ir maitinimo sprendiniai

Pastato darbuotojų skaičius nesikeis, daugiausiai penki darbuotojai vienu metu. Patalpos, skirtos darbuotojų maitinimui, neprojektuojamos. Sanitarinio buitinio darbuotojų aptarnavimui bus naudojamos esamos WC patalpos ir dušinės.

3.6. Neįgaliųjų specifinių poreikių tenkinimo sprendiniai

Rekonstruojamame pastate yra užtikrinta galimybė žmonėms su negalia savarankiškai į juos patekti, laisvai judėti ir naudotis visomis pagrindinėmis ir pagalbinėmis lankytojams skirtomis patalpomis. Visi žmonių su negalia judėjimo trasų paviršiai yra lygūs, kieti, pakankamai šiurkštūs. Pastatas projektuojamas vieno aukšto su ne mažiau kaip 850 mm pločio švoriomis durų angomis. Slenksčiai ties lauko durimis yra įrengiami ne aukštesni nei 20 mm. Patekimui į tribūnas, esančias virš sporto salės stogo konstrukcijų, projektuojamas liftas, skirtas neįgaliesiems. WC / dušų patalpos, koridoriai, durų pločiai ir kiti projektiniai sprendiniai privalo atitikti STR 2.03.01:2019 – „Statinių prieinamumas“, XIII skyriaus reikalavimus.

Minimalus skaičius įrengtų vietų vežimėliais judantiems asmenims salės tribūnose - 6 vietos. Minimalus skaičius sėdimų vietų su pakeliamais ranktūriais ar be rankturių persėdimui iš vežimėlio – 3 vietos

Minimalus skaičius įrengtų vietų vežimėliais judantiems asmenims lauko tribūnose - 10 vietų. Minimalus skaičius sėdimų vietų su pakeliamais ranktūriais ar be rankturių persėdimui iš vežimėlio – 4 vietos

Vieną vietą sudaro 850 x 1200 mm aikštelė. Minimalus skaičius sėdimų vietų su pakeliamais ranktūriais ar be rankturių persėdimui iš vežimėlio įrengiamas salėse su įtvirtintomis kėdėmis. Greta jų privalo būti palikta ne mažesnė kaip 900 x 1400 mm vieta vežimėliui.

3.7. Susisiekimo komunikacijų, statybos sklypo susisiekimo komunikacijų aprašymas

Rekonstruojamo sporto paskirties pastato (tribūnų) esama grindų paviršiaus altitudė (0.00m) atitinka 69,90m absoliutinę altitudę, aukštis projektu keičiamas nebus.

Susisiekimo komunikacijų projektavimo ribose esami žemės paviršiaus aukščiai svyruoja nuo 67,5 m iki 71,00 m. Pagal STR 2.03.01:2019 „Statinių prieinamumas“ susisiekimo komunikacijos projektuojamos ne siauresnės kaip 1200 mm pločio. Jų išilginis nuolydis ne didesnis kaip 5 %, skersinis nuolydis ne didesnis kaip 3,3 %.

Takai, kuriais naudosis pėstieji, projektuojami mažiausiai 2000mm pločio. Takai skirti tiek pėstiesiems, tiek specialiajam transportui ar automobiliams – ne siauresni negu 3500 mm.

Aptarnaujančiojo ir specialiojo autotransporto patekimas į projektuojamą sklypo teritoriją galimas iš Studentų gatvės.


Pagal STR 2.06.04:2014 „Gatvės ir vietinės reikšmės keliai“ 30 lentelės reikalavimus atliekami skaičiavimai automobilių stovėjimo vietų poreikiui:

- Pagal lauko tribūnų plotą – $900:10=90$ vnt.
- Pagal vidaus tribūnų plotą – $200:10=20$ vnt.
- Pagal sporto salių plotą – $89:30=3$ vnt.


Bendras reikalingas vietų skaičius – $90+20+3 = 113$ vnt.

Iš reikalingų 113 automobilių stovėjimo vietų, 83 projektuojamos ir numatoma panaudoti 30 vietų esamoje automobilių stovėjimo aikštelėje.

DOKUMENTO ŽYMUO	LAPAS	LAPŲ	LAIDA
21/018-PP.AR	4	4	0

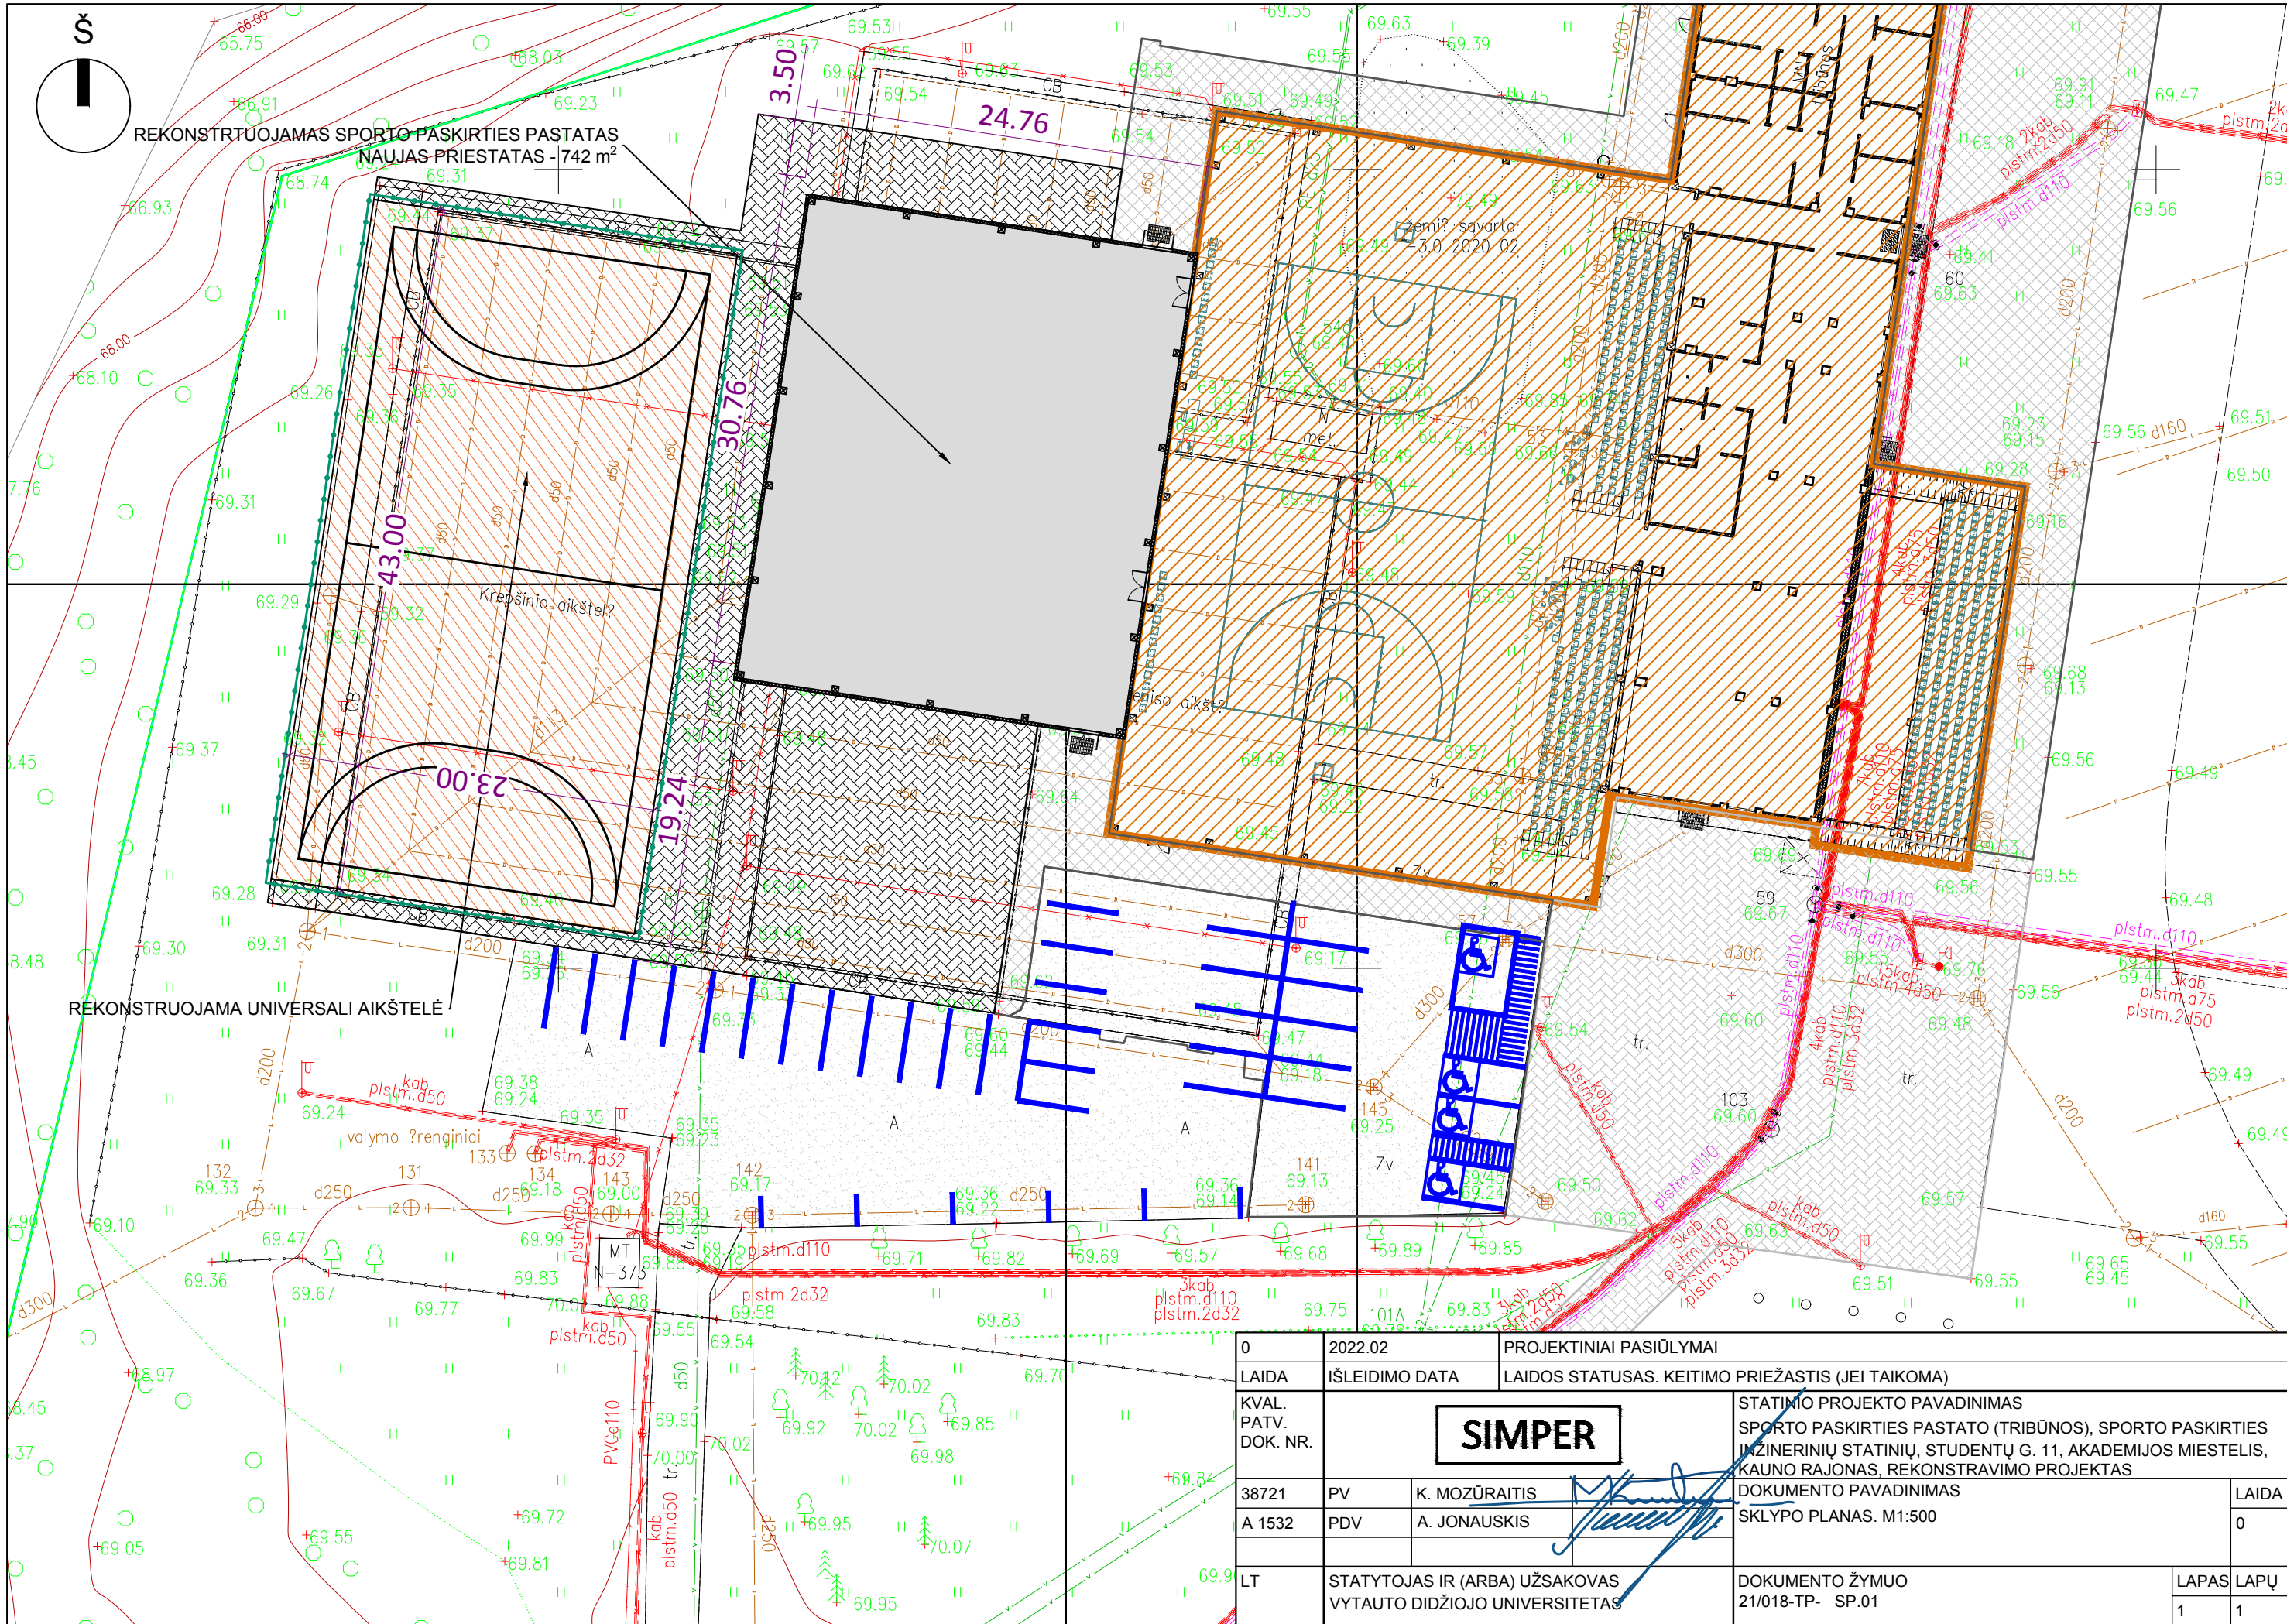

0	2022.02		PROJEKTINIAI PASIŪLYMAI		
LAIDA	IŠLEIDIMO DATA		LAIDOS STATUSAS. KEITIMO PRIEŽASTIS (JEI TAIKOMA)		
KVAL. PATV. DOK. NR.	SIMPER			STATINIO PROJEKTO PAVADINIMAS SPORTO PASKIRTIES PASTATO (TRIBŪNOS), SPORTO PASKIRTIES INŽINERINIŲ STATINIŲ, STUDENTŲ G. 11, AKADEMIJOS MIESTELIS, KAUNO RAJONAS, REKONSTRAVIMO PROJEKTAS	
38721	PV	K. MOZŪRAITIS			LAIDA
A 1532	PDV	A. JONAIŠKIS			0
LT	STATYTOJAS IR (ARBA) UŽSAKOVAS VYTAUTO DIDŽIOJO UNIVERSITETAS			DOKUMENTO ŽYMUO 21/018-TP- SP.01	LAPAS 1
					LAPŲ 1

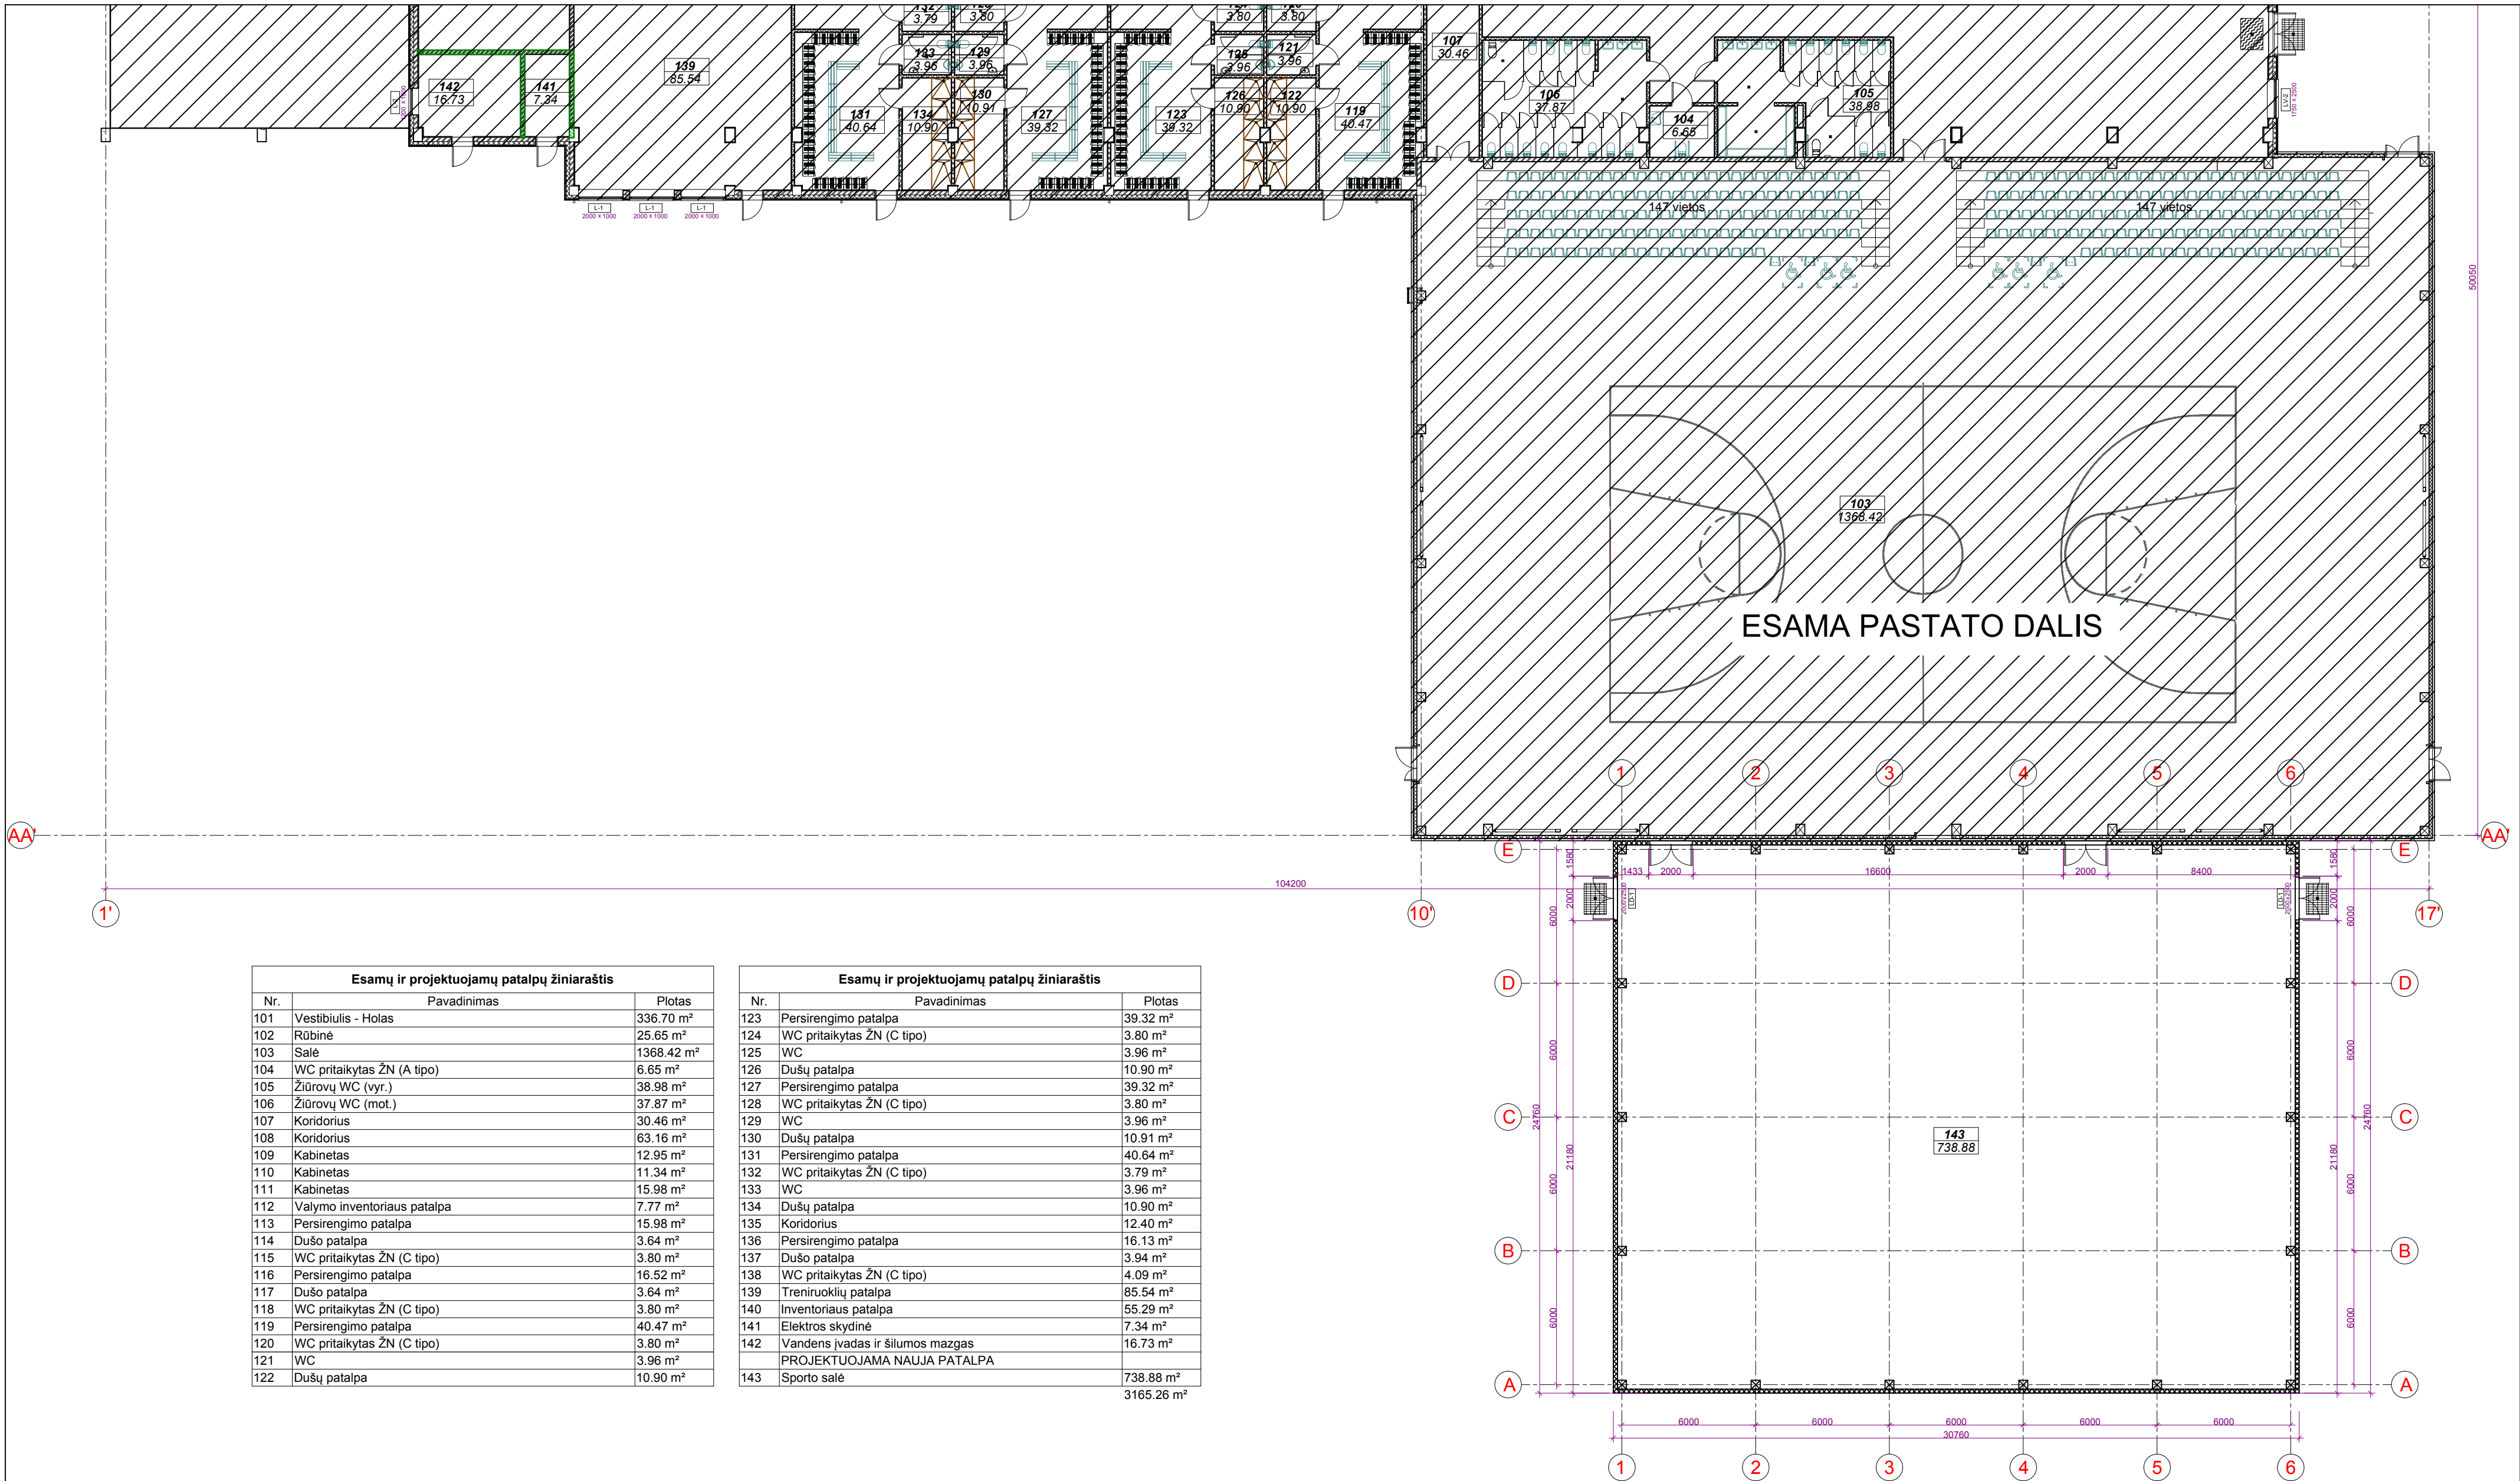

Esamų ir projektuojamų patalpų žiniaraštis		
Nr.	Pavadinimas	Plotas
101	Vestibulis - Holas	336.70 m²
102	Rūbinė	25.65 m²
103	Salė	1368.42 m²
104	WC pritaikytas ŽN (A tipo)	6.65 m²
105	Žiūrovų WC (vyr.)	38.98 m²
106	Žiūrovų WC (mot.)	37.87 m²
107	Koridorius	30.46 m²
108	Koridorius	63.16 m²
109	Kabinetas	12.95 m²
110	Kabinetas	11.34 m²
111	Kabinetas	15.98 m²
112	Valymo inventoriaus patalpa	7.77 m²
113	Persirengimo patalpa	15.98 m²
114	Dušo patalpa	3.64 m²
115	WC pritaikytas ŽN (C tipo)	3.80 m²
116	Persirengimo patalpa	16.52 m²
117	Dušo patalpa	3.64 m²
118	WC pritaikytas ŽN (C tipo)	3.80 m²
119	Persirengimo patalpa	40.47 m²
120	WC pritaikytas ŽN (C tipo)	3.80 m²
121	WC	3.96 m²
122	Dušų patalpa	10.90 m²

Esamų ir projektuojamų patalpų žiniaraštis		
Nr.	Pavadinimas	Plotas
123	Persirengimo patalpa	39.32 m²
124	WC pritaikytas ŽN (C tipo)	3.80 m²
125	WC	3.96 m²
126	Dušų patalpa	10.90 m²
127	Persirengimo patalpa	39.32 m²
128	WC pritaikytas ŽN (C tipo)	3.80 m²
129	WC	3.96 m²
130	Dušų patalpa	10.91 m²
131	Persirengimo patalpa	40.64 m²
132	WC pritaikytas ŽN (C tipo)	3.79 m²
133	WC	3.96 m²
134	Dušų patalpa	10.90 m²
135	Koridorius	12.40 m²
136	Persirengimo patalpa	16.13 m²
137	Dušo patalpa	3.94 m²
138	WC pritaikytas ŽN (C tipo)	4.09 m²
139	Treniruoklių patalpa	85.54 m²
140	Inventoriaus patalpa	55.29 m²
141	Elektros skydinė	7.34 m²
142	Vandens įvadas ir šilumos mazgas	16.73 m²
143	PROJEKTUOJAMA NAUJA PATALPA	738.88 m²
143	Sporto salė	738.88 m²
		3165.26 m²

0	2022.02	PROJEKGINIAI PASIŪLYMAI			
LAIDA	IŠLEIDIMO DATA	LAIDOS STATUSAS. KEITIMO PRIEŽASTIS (JEI TAIKOMA)			
KVAL. PATV. DOK. NR.	SIMPER		STATIMO PROJEKTO PAVADINIMAS SPORTO PASKIRTIES PASTATO (TRIBŪNOS), SPORTO PASKIRTIES INŽINERINIŲ STATINIŲ, STUDENTŲ G. 11, AKADEMIJOS MIESTELIS, KAUNO RAJONAS, REKONSTRAVIMO PROJEKTAS		
38721	PV	K. MOZŪRAITIS	DOKUMENTO PAVADINIMAS		LAIDA
A 1532	PDV	A. JONAUSKIS	AUKŠTO PLANAS. M1:200		0
LT	STATYTOJAS IR (ARBA) UŽSAKOVAS VYTAUTO DIDŽIOJO UNIVERSITETAS		DOKUMENTO ŽYMUO 21/018-TP-SA.01		LAPAS 1
					LAPŲ 1

PIETINIS FASADAS. M 1:200

