



MB „Vandentvarkos projektavimo grupė“

Įmonės kodas: 302916112

Tel. 8 614 30408

El. p. vpgrupe@gmail.com

Visa šiame projekte esanti informacija priklauso autoriui MB „Vandentvarkos projektavimo grupė“ bei gali būti naudojama, kopijuojama arba perduodama trečiajam asmeniui tik gavus šios bendrovės ir projekto užsakovo rašytinį sutikimą.

Statytojas/iniciatorius	UAB „Giraitė vandenys“/R. B.
Projekto rengėjas	MB „Vandentvarkos projektavimo grupė“
Projekto pavadinimas	Naujų kvartalinių paviršinių nuotekų tinklų statybos projektas Politechnikos g. 333, Vaistariškių k., Kauno r.
Projekto numeris	21/04/02-PP-N
Projektavimo stadija	Projektiniai pasiūlymai
Statinys	Nuotekų tinklai
Statinio projekto dalis	Nuotekų šalinimo
Bylos (segtuvo) žymuo	N
Bylos laida	0
Bylos išleidimo data	2021-11-24

Įmonės pavadinimas	Pareigos	Atestato Nr.	V. Pavardė	Parašas
MB „Vandentvarkos projektavimo grupė“	Projekto dalies vadovas	22523	D. Čepulis	
	Projektuotojas		D. Čepulis	

Dokumentų žiniaraštis

Dokumento žymuo	Lapų sk.	Laida	Dokumento pavadinimas	Pastabos	Puslapio Nr.
TEKSTINIŲ DOKUMENTŲ ŽINIARAŠTIS					
21/04/02-PP-N -DŽ-1	2	0	Dokumentų žiniaraštis		
21/04/02-PP-N -AR-1	3	0	Aiškinamasis raštas		
PRIEDAI					
	2		PP užduotis		
	1		UAB „Giraitės vandenys“ įgaliojimas		
	1		R. B. įgaliojimas		
	1		Atestatas Nr.22523		
BRĖŽINIŲ ŽINIARAŠTIS					
21/04/02-PP-N.B-1	1	0	Žemėlapiu ištrauka su preliminarine paviršinių nuotekų tinklų trasa		
21/04/02-PP-N.B-2	1	0	Paviršinių nuotekų ir paviršinių nuotekų tinklų planas	M 1:500	

0	2021-11-24		Statybos leidimui, konkursui ir statybai.		
Laida	Išleidimo data		Laidos statusas, keitimo priežastis (jei taikoma)		
Atestato Nr.	 MB „Vandentvarkos projektavimo grupė“ Įmonės kodas: 302916112 Tel. 8 614 30408 El. p. vpgrupe@gmail.com		Projekto pavadinimas: Naujų kvartalinių paviršinių nuotekų tinklų statybos projektas Politechnikos g. 333, Vaistariškių k., Kauno r.		
22523	PDV	D. Čepulis	Teksto dokumento pavadinimas: Dokumentų žiniaraštis		Laida
	Proj.	D. Čepulis			0
Etapas	Statytojas/iniciatorius:		Žymuo:	Lapas	Lapų sk.
LT	UAB „Giraitė vandenys“/R. B.		21/04/02-PP-N-DŽ-1	1	2

AIŠKINAMASIS RAŠTAS

1. Projektinių pasiūlymų rengimo pagrindas

Projekto rengimo dokumentai

Projektinių pasiūlymų sprendiniai priimti vadovaujantis šiais projekto rengimo dokumentais:

- Projektinių pasiūlymų rengimo užduotimi;
- Užsakovo reikalavimais;
- Galiojančiais teisės aktais.

Pagrindiniai normatyviniai, kiti dokumentai ir duomenys

Projektiniai pasiūlymai parengti vadovaujantis:

- Statybos įstatymas;
- STR 1.04.04:2017 Statinio projektavimas, projekto ekspertizė;
- STR 2.07.01:2003 Vandentiekis ir nuotekų šalintuvas. Pastato inžinerinės sistemos. Lauko inžineriniai tinklai;
- Ir kitais galiojančiais normatyviniais dokumentais rekomendacijomis.

Kompiuterinės programos, kuriomis vadovaujantis parengta ši dalis


Microsoft Office, PDF split and merge basic, Signa, Profilio programa, BricsCad, bei vadovaujantis suderinta topografinė medžiaga.

2. Statybos sklypo charakteristika

Šiame projekte kvartaliniai paviršinių nuotekų tinklai suprojektuoti nauji paviršinių nuotekų tinklai iš PVC N klasės d250 mm ir d315 mm savitakinių vamzdžių, bei tarp šulinių L7-L8 suprojektuoti paviršinių nuotekų tinklai iš PE PN10 d315 mm slėginių vamzdžių skirtų darbas vykdyti uždaru būdu. Projekte yra suprojektuoti aštuoni g/b d1000 mm ir vienas d1500 mm šuliniai.

Nauji paviršinių lietaus nuotekų tinklai bus klojami nuo sklypo Politechnikos g. 333, Vaistariškių k., Karmėlavos sen., Kauno r. sav., sklp. kad. Nr. 5233/0003:660 iki sklypo Politechnikos g. 76, Naujasodžio k., Karmėlavos sen., Kauno r. sav., sklp. kad. Nr. 5233/0003:280, kuriame yra kanalizutas griovys.

0	2021-11-24	Statybos leidimui, konkursui ir statybai.		
Laida	Išleidimo data	Laidos statusas, keitimo priežastis (jei taikoma)		
Atestato Nr.	 MB „Vandentvarkos projektavimo grupė“ Įmonės kodas: 302916112 Tel. 8 614 30408 El. p. vpgrupe@gmail.com		Projekto pavadinimas: Naujų kvartalinų paviršinių nuotekų tinklų statybos projektas Politechnikos g. 333, Vaistariškių k., Kauno r.	
22523	PDV	D. Čepulis	Teksto dokumento pavadinimas: Aiškinamas raštas	Laida
	Proj.	D. Čepulis		0
Etapas	Statytojas/iniciatorius:		Žymuo:	Lapas
LT	UAB „Giraitė vandenys“/R. B.		21/04/02-PP-N-AR-1	Lapų sk.
				1
				3

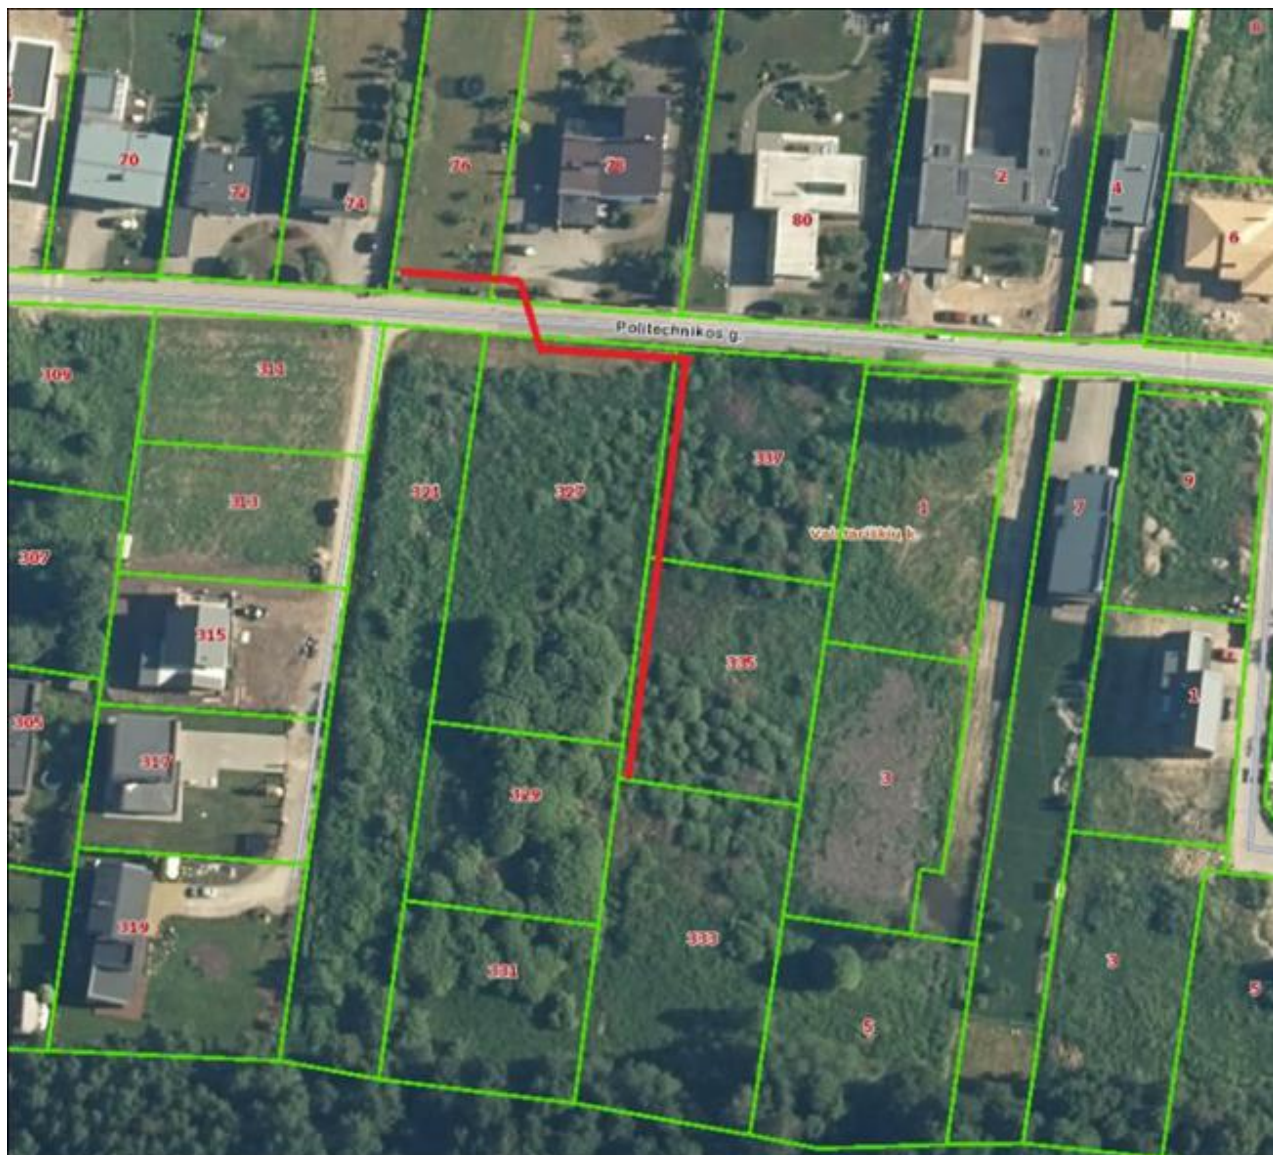

1 pav. Objekto vietovės schema

Reljefas yra kalvotas kalvotas, bet palankus savitaka pajungti paviršinių nuotekų tinklus į esamą kanalizuatą griovį. Statybos sklypo ribose absoliutiniai aukščiai nuo 29,07 iki 32,20. Klimato sąlygos. Analizuojamame rajone vidutinė metinė oro temperatūra yra 6,3 °C. Vidutinis metų vėjo greitis 4,0 m/s. Vidutinis metinis kritulių kiekis – 630 mm

3. Projektiniai sprendiniai

Projektuojamų tinklų sprendiniai priimti atsižvelgiant į

- projektavimo normas,
- užstatymą,
- sklypų ribas,
- nutiestus inžinerinius tinklus,
- medžiagų ir gaminių charakteristikas

Projektuojant tinklus vadovautasi statybos techniniu reglamentu STR 2.07.01:2003 „Vandentiekis ir nuotekų šalintuvas. Pastato inžinerinės sistemos. Lauko inžineriniai tinklai“

21/04/02-PP-N-AR-1	Lapas	Lapų	Laida
	2	3	0

Tinklai klojami numatyti kloti atviroje tranšėjoje išskyrus perėjimą per kelią, ten numatyta darbus vykdyti uždaru būdu. Rangovas statybos metu įvertinęs situaciją gali keisti tinklų statybos būdą.

Klojant tinklus atviru tranšėjiniu kasimu, po klojamais vamzdynais įrengiamas 10 cm storio smėlio pasluoksnis.

Baigus objekto statybos darbus, pažeistas žemės paviršius turi būti atstatytas toks, koks buvo iki statybų pradžios arba koks nurodytas bus projekte.

4. Paviršinių nuotekų (lietaus) nuotekų tinklai

Sprendiniai priimti atsižvelgiant į:

- projektavimo užduotį;
- projektavimo sąlygas;
- projektavimo normas;
- planuojamą užstatymą;
- sklypų ribas;
- esamus inžinerinius tinklus;
- medžiagų ir gaminių charakteristikas.

Šioje projekto dalyje yra nagrinėjami gyventojų paviršinių lietaus nuotekų tinklo sprendiniai adresams/sklypams: Politechnikos g. 333, Vaistariškių k., Karmėlavos sen., Kauno r. sav., sklp. kad. Nr. 5233/0003:660, Politechnikos g. 329, Naujasodžio k., Karmėlavos sen., Kauno r. sav., sklp. kad. Nr. 5233/0003:621, Politechnikos g. 335, Vaistariškių k., Karmėlavos sen., Kauno r. sav., sklp. kad. Nr. 5233/0003:661, Vaistariškių k., Karmėlavos sen., Kauno r. sav., sklp. kad. Nr. 5233/0003:555, Politechnikos g. 76, Naujasodžio k., Karmėlavos sen., Kauno r. sav., sklp. kad. Nr. 5233/0003:280, Politechnikos g. 78, Naujasodžio k., Karmėlavos sen., Kauno r. sav., sklp. kad. Nr. 5233/0003:285, Politechnikos g. 327, Vaistariškių k., Karmėlavos sen., Kauno r. sav., sklp. kad. Nr. 5233/0003:286, Politechnikos g. 337, Vaistariškių k., Karmėlavos sen., Kauno r. sav., sklp. kad. Nr. 5233/0003:662

Pagal UAB „Giraitės vandenys“ išduotas prisijungimo sąlygas, kavrtalinius paviršinių (lietaus) nuotekas numatoma nuvesti į esamą kanalizuotą griovį sklype Politechnikos g. 76, Naujasodžio k., Karmėlavos sen., Kauno r. sav., sklp. kad. Nr. 5233/0003:280. Nauji kvartaliniai paviršinių nuotekų tinklai numatyti iš PVC N klasės d250 ir D315 savitakinių vamzdžių, kurie bus įrengiami atviroje tranšėjoje, o kertant gatve kur darbai bus vykdomi uždaru būdu iš PE100-RC PN 10 d315 skirtų darbams vykdyti uždaru būdu vamzdžių.

Magistraliniai šuliniai montuojami iš gelžbetoninių d1000 skersmens falcinių žiedų

Paviršinės lietaus nuotekos savitaka nuvedamos į projektuojamus paviršinius lietaus surinkimo tinklus bei išteklėjimo žiotimis d500 išleidžiamos į tvenkinį, esantį Darbininkų g. gale.

21/04/02-PP-N-AR-1	Lapas	Lapų	Laida
	3	3	0

PROJEKTINIŲ PASIŪLYMŲ RENGIMO UŽDUOTIS

(Parengta pagal STR 1.04.04:2017 „Statinio projektavimas, projekto ekspertizė“ 13 priedo IV skyriaus reikalavimus)

2022-04-08

(prašymo data)

Kaunas

1. Informaciją apie sumanytą projektuoti statinį:

Naujų kvartalinių paviršinių nuotekų tinklų statybos projektas Politechnikos g. 333, Vaistariškių k., Kauno r. Neypatingasis statinys.

(pavadinimas, statybos rūšis, statinio kategorija, statinio pagrindinė naudojimo paskirtis);

2. Žemės sklypo, statinio (techniniai ir paskirties) rodikliai:

Sklypo adresas – Politechnikos g. 333, Vaistariškių k., Karmėlavos sen., Kauno r. sav., sklp. kad. Nr. 5233/0003:660, Politechnikos g. 329, Naujasodžio k., Karmėlavos sen., Kauno r. sav., sklp. kad. Nr. 5233/0003:621, Politechnikos g. 335, Vaistariškių k., Karmėlavos sen., Kauno r. sav., sklp. kad. Nr. 5233/0003:661, Vaistariškių k., Karmėlavos sen., Kauno r. sav., sklp. kad. Nr. 5233/0003:555, Politechnikos g. 76, Naujasodžio k., Karmėlavos sen., Kauno r. sav., sklp. kad. Nr. 5233/0003:280, Politechnikos g. 78, Naujasodžio k., Karmėlavos sen., Kauno r. sav., sklp. kad. Nr. 5233/0003:285, Politechnikos g. 327, Vaistariškių k., Karmėlavos sen., Kauno r. sav., sklp. kad. Nr. 5233/0003:286, Politechnikos g. 337, Vaistariškių k., Karmėlavos sen., Kauno r. sav., sklp. kad. Nr. 5233/0003:662

Paviršiniai nuotekų tinklai D250 mm, D315 mm. Tinklų ilgis apie 131,20 m.

Statinio kategorija- *Neypatingasis statinys.*

(sklypo užstatymo tankumas ir intensyvumas, pastato aukštų skaičius, jo aukštis nuo žemės paviršiaus metrais, bendras plotas ir kita)

3. Projektinių pasiūlymų paskirtis:

Informuoti visuomenę apie statinio statybos projekto rengimą. Techniniam darbo projektui rengti.

(pagal STR 1.04.04:2017 Statinio projektavimas, projekto ekspertizė“ 4 priedo reikalavimus)

4. Projektinių pasiūlymų sudėtis:

Aiškinamasis raštas, grafinė dalis – paviršinių nuotekų tinklų planas M 1:500, kvalifikacijos atestatas.

(pagal STR 1.04.04:2017 Statinio projektavimas, projekto ekspertizė“ 13 priedo reikalavimus)

5. Statytojo pateikiami dokumentai ir duomenys:

5.1. Įgaliojimas atstovauti Statytoją ir Iniciatorių.

6. Projektinių pasiūlymų vaizdinė informacija:

Žemėlapis ištrauka su paviršinių nuotekų tinklų preliminarą trasa.

(pagal STR 1.04.04:2017 Statinio projektavimas, projekto ekspertizė“ 13 priedo reikalavimus)

7. Kiti:

Statytojui pateikiami projektinių pasiūlymų 1 kompiuterinė laikmena. _____

Projektinių pasiūlymų rengėjas:

MB „Vandentvarkos projektavimo grupė“, projekto dalies vadovas Dainius Čepulis



(projektavimo organizacija, projekto vadovas)

(parašas)



ĮGALIOJIMAS

R. B. ATSTOVAUTI BENDROVĖ

2022 m. kovo 10 d. Nr. S22-174

Vadovaudamasis Lietuvos Respublikos civilinio kodekso 2.137 straipsniu įgalioju R. B. gyv. adresu . atstovauti UAB „Giraitės vandenys (toliau - Įgaliotojas) Valstybės įmonėje Registrų centre, Valstybinėje teritorijų planavimo ir statybos inspekcijoje prie Aplinkos ministerijos, Nacionalinėje žemės tarnyboje prie žemės ūkio ministerijos, visose kitose valstybės ar savivaldos institucijose, įstaigose, įmonėse ir organizacijose bei santykiuose su bet kuriais kitais juridiniais ir fiziniais asmenimis, ir jos vardu atlikti visus veiksmus, būtinus pagal sutartį įsipareigojimams - savo lėšomis ir rizika įrengti viešąją inžinerinę infrastruktūrą: Paviršinių nuotekų tinklus, adresu Politechnikos g. 333, Vaistariškių k., Kauno raj. sav. techninio projekto parengimui, infrastruktūros statybai ir jos leidimui gauti bei statybos užbaigimo procedūroms atlikti, tame tarpe:

- Įgaliotojo vardu gauti prisijungimo sąlygas;
- Pasirašyti, pateikti prašymus (tame tarpe- prašymą išduoti statybą leidžiantį dokumentą), paraiškas, pažymas ir kitus reikiamus dokumentus;
- Gauti su šiuo pavedimu susijusius leidimus, sutikimus, pritarimus, derinimus ir visus kitus reikiamus dokumentus (tarp jų ir statybos užbaigimo aktą), atlikti mokėjimus, susijusius su pavedimu, bei atlikti visus kitus veiksmus, būtinus šiam pavedimui įvykdyti;
- Atlikti pastatytos infrastruktūros teisinę registraciją;
- Perįgalioti projektuotoją atstovauti statytojo UAB „Giraitės vandenys“ ir iniciatorių Rasą Barauskienę vardu rengti ir teikti derinti projektą visose valstybės ar savivaldos institucijose, įstaigose, įmonėse ir organizacijose, Valstybinėje teritorijų planavimo ir statybos inspekcijoje prie Aplinkos ministerijos, Nacionalinėje žemės tarnyboje prie žemės ūkio ministerijos.

Įgaliojimas galioja 3 metus nuo infrastruktūros plėtros sutarties pasirašymo dienos.

Direktoriaus pavaduotojas



Dainius Čepulis

UAB „Giraitės vandenys“
Topolių g. 5, Giraitė, LT-54310 Kauno r.
Įmonės kodas 1597 02357
el. paštas: giraitesvandenys@giraitesvandenys.lt

PVM kodas LT597023515
tel.: (8 37) 338347
AB „Luminor Bank“
A. s. LT104010042500071800

ĮGALIOJIMAS

2021 metų gegužės 18 diena, Kaunas

R B toliau vadinami Užsakovu **Įgaliotoja**,
MB „Vandentvarkos projektavimo grupė“ į. k. 302916112 adresas: Raudondvario pl. 204A-39, Kaunas,
atstovaujama direktoriaus Dainiaus Čepulio, toliau vadinamas **Įgaliotiniu**,

įgalioja:

Įgaliotojo vardu atstovauti jo interesus tvarkant dokumentus visose įmonėse, įstaigose, organizacijose, savivaldybėse ir jų skyriuose, Nacionalinėje žemės tarnyboje prie Žemės ūkio ministerijos, Kultūros paveldo skyriuose, Lietuvos Respublikos statybos leidimų ir statybos valstybinės priežiūros informacinėje sistemoje „Infostatyba“ (toliau – IS „Infostatyba“) ir kitose institucijose tvarkant dokumentus, užsakant ir gaunant sąlygas ir kitus dokumentus bei sprendžiant klausimus susijusius su statinių projektais adresais:

Politechnikos g. 333, Vaistariškių k., Karmėlavos sen., Kauno r. sav., kad. Nr. 5233/0003:660.

Įgaliotinis, atstovaudamas Įgaliotoją statybos projektui rengti ir derinti, gali:

- Gauti ir pateikti visus reikiamus dokumentus, pažymas, pažymėjimus, sąlygų sąvadus, projektus, leidimus statybai vykdyti, tvarkyti projektinę techninę dokumentaciją, priduoti reikiamą dokumentaciją suderinimui, teikti prašymus, dalyvauti derinimuose.
- Rašyti Įgaliotojo vardu pareiškimus, prašymus, ~~atstovauti~~, pasirašyti ir atlikti visus veiksmus, susijusius su šiuo pavedimu.

Pagal Lietuvos Respublikos civilinį kodeksą (toliau – CK) teisė panaikinti įgaliojimą ir teisė jo atsisakyti:

Įgaliotojas turi teisę bet kada panaikinti įgaliojimą, o įgaliotinis – įgaliojimo atsisakyti (CK 2.146 str.).

Apie įgaliojimo panaikinimą, nurodytą CK 2.147 straipsnio 1 dalies 2 punkte, įgaliotojas privalo pranešti įgaliotiniui, taip pat įgaliotojui žinomiems tretiesiems asmenims, su kuriais nustatant ir palaikant santykius atstovauti duotas įgaliojimas. Tokią pat pareigą turi įgaliotojo teisių perėmėjai, kai įgaliojimas pasibaigia šio kodekso 2.147 straipsnio 1 dalies 4 ir 6 punktuose numatytais pagrindais (CK 2.148 str.).

Įgaliojimui pasibaigus, įgaliotinis ar jo teisių perėmėjai privalo tuojau grąžinti įgaliojimą įgaliotojui ar jo teisių perėmėjams (CK 2.148 str.).

Atstovas privalo pateikti atstovaujamajam ataskaitą apie savo veiklą ir atsiskaityti atstovaujamajam už viską, ką yra gavęs vykdydamas pavedimą (CK 2.150 str.).

Visus ar dalį šiame įgaliojime nurodytų teisinių veiksmų atlieka Įgaliotinio darbuotojai, pateikę jų ryšį su Įgaliotiniu patvirtinantį dokumentą (darbuotojo pažymėjimą ir pan.) ar kitus įrodymus.

Įgaliojimas išduotas iki du tūkstančiai dvidešimt antrų metų sausio 31 dienos.

Įgaliojimo tekstas mano perskaitytas, mano pilnai suprastas ir, kaip atitinkantis mano valią, pasirašytas.

ĮGALIOTOJAS

R B
Adresas:
Tel.:
El. paštas:
Gimimo data:
PVM kodas:
Bankas:
Sąskaitos Nr.
R B:

ĮGALIOTINIS

MB „Vandentvarkos projektavimo grupė“
Adresas: Raudondvario pl. 204A-39, Kaunas
Tel.: 8 614 30408
El. paštas: vpgrupe@gmail.com
Įmonės kodas 302916112
Ne PVM mokėtojas
Bankas: AB „Luminor Bank“ (DNB),
Sąskaitos Nr. LT274010042503133978
Direktorius Dainius Čepulis

(parašas)

A.V.

(parašas)

A.V.





STATYBOS PRODUKCIJOS
SERTIFIKAVIMO CENTRAS

Valstybės įmonė Statybos produkcijos sertifikavimo centras, įmonės kodas 110068926, Linkmenų g. 28, LT-08217 Vilnius

KVALIFIKACIJOS ATESTATAS

Nr.22523

Dainius Čepulis

Suteikta teisė eiti ypatingojo statinio projekto dalies vadovo ir ypatingojo statinio projekto dalies vykdymo priežiūros vadovo pareigas.

Statiniai: susisiekimo komunikacijos (gatvės, kiti transporto statiniai), inžineriniai tinklai (vandentiekio ir nuotekų šalinimo), hidrotechnikos statiniai, kitos paskirties inžineriniai statiniai (sąvartynai), taip pat minėti statiniai, esantys kultūros paveldo objekto teritorijoje, jo apsaugos zonoje, kultūros paveldo vietovėje.

Projekto dalys: sklypo sutvarkymas (sklypo planas), konstrukcijų, susisiekimo, vandentiekio ir nuotekų šalinimo.

Naujų kvartalinių paviršinių nuotekų tinklų statybos projektas
Politechnikos g. 333, Vaistariškių k., Kauno r. 2021-11



Direktorius


Valdemaras Gauronskis

22880

Išduotas 2019 m. vasario 26 d.


Pirmą kartą išduotas 2008 m. birželio 30 d.

Kvalifikacijos atestatų registras skelbiamas www.spsc.lt

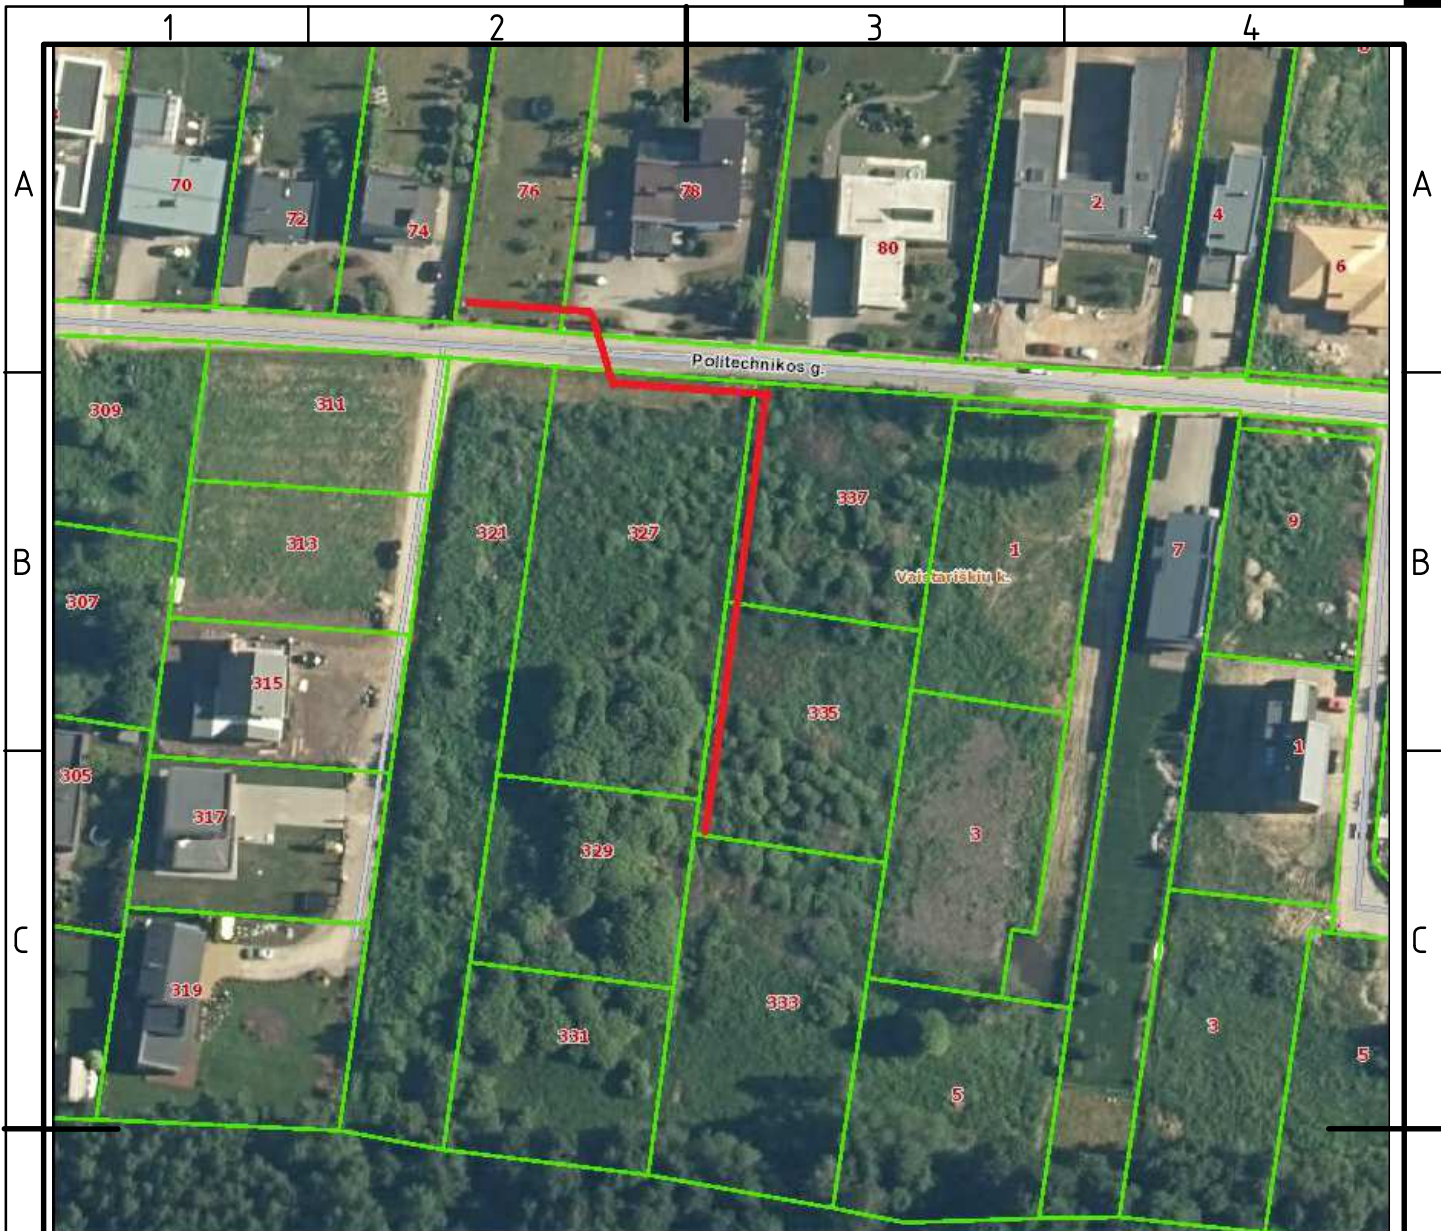


SUTARTINIS ŽYMĖJIMAS

— Projektuojami paviršinių nuotekų tinklai

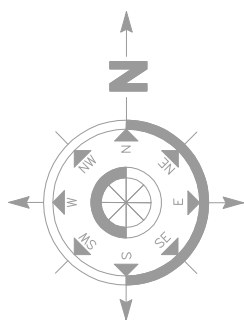

E	0	2021-11			Statybos leidimui, konkursui ir statybai.			
	Laida	Išleidimo data			Laidos statusas, keitimo priežastis (jei taikoma)			
	Kval. Patv. Dok. Nr.	Projektuotojas:  MB „Vandentvarkos projektavimo grupė“ Įmonės kodas: 302916112 Tel. 8 614 30408 El. p. vpgrupe@gmail.com			Objekto pavadinimas: Naujų kvartalinių paviršinių nuotekų tinklų statybos projektas Politechnikos g. 333, Vaistariškių k., Kauno r.			
		Pareigos	V. Pavardė	Parašas	Statinio pavadinimas: Nuotekų tinklai			
F	22523	PDV	D. Čepulis		Brėžinio pavadinimas: Žemėlapis ištrauka su preliminariais paviršinių nuotekų tinklų trasa		Laida	
		Proj.	D. Čepulis				0	
	LT	Statytojas/iniciatorius: UAB "Giraitės vandenys"/R. B.			Žymuo: 21/04/02-PP-N.B- 1		Lapas	Lapų
							1	1

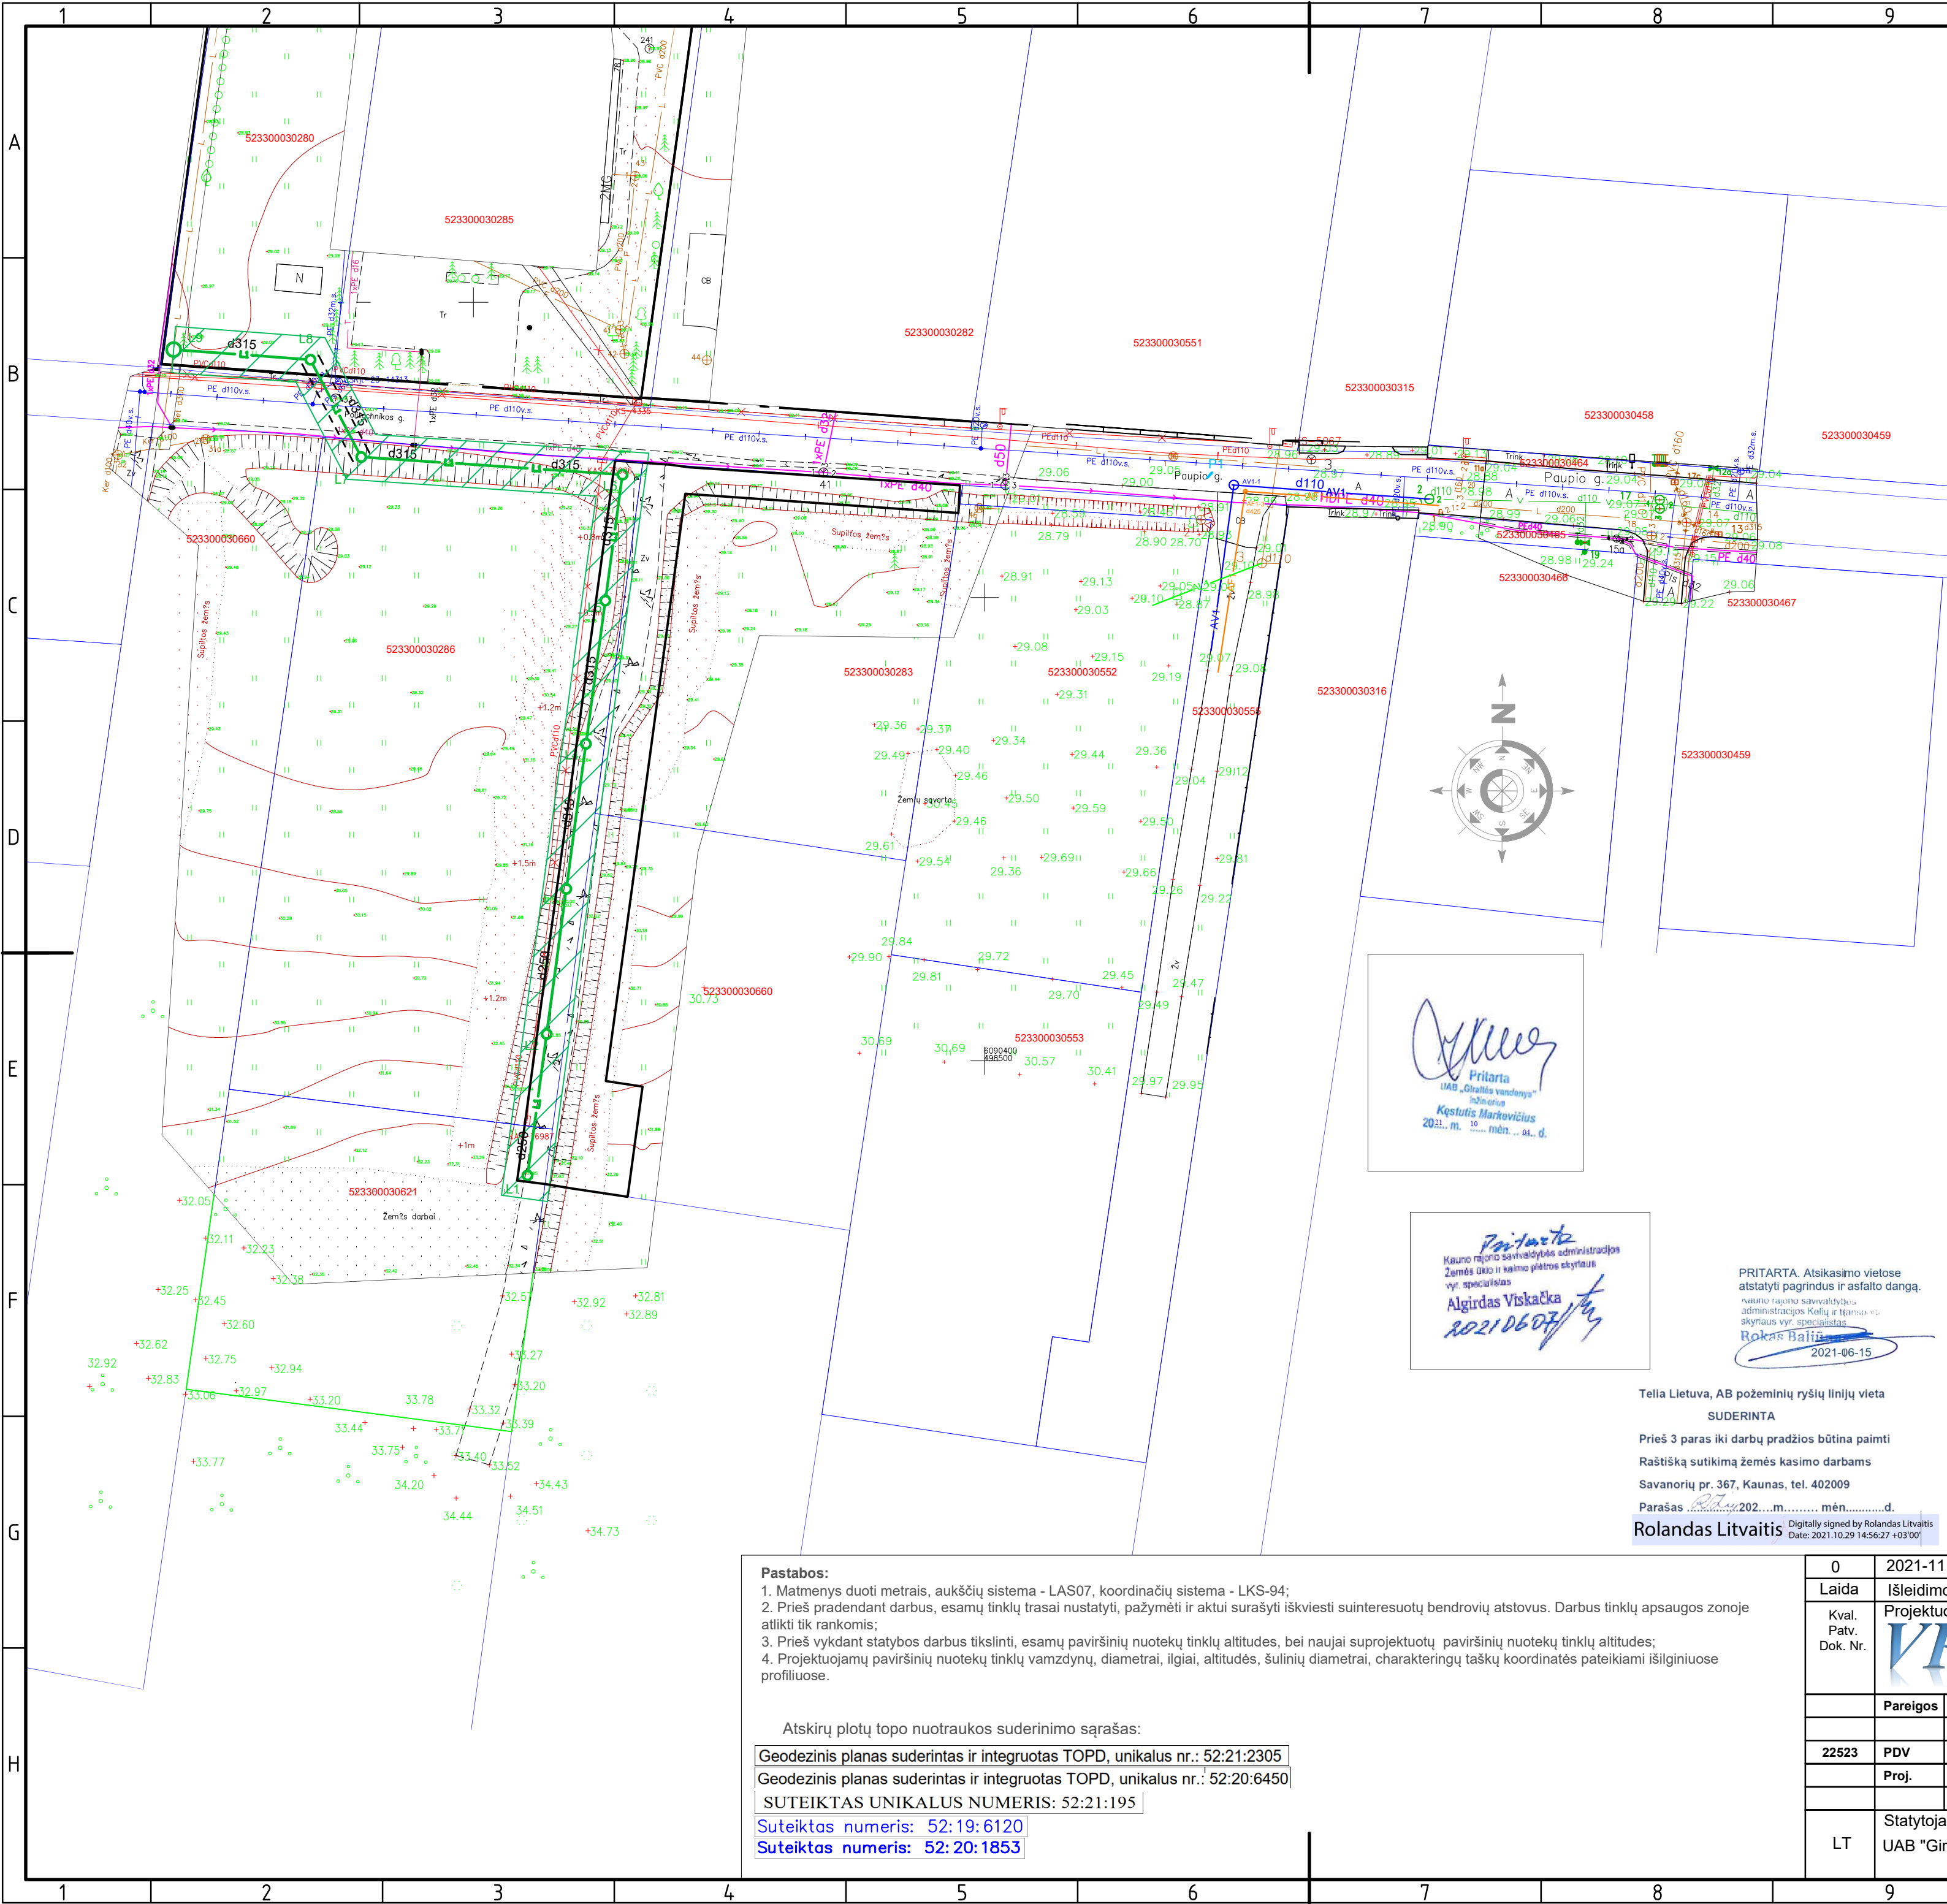

SUTARTINIS ŽYMĖJIMAS

- AV1 Anksčiau suprojektuoti vandentiekio tinklai
- AF1 Anksčiau suprojektuoti buitinių nuotekų tinklai
- AL1 Anksčiau suprojektuoti paviršinių nuotekų tinklai
- L1 Naujai projektuojami lietaus surinkimo tinklai
- L1 Naujai projektuojami lietaus surinkimo tinklai įrengiami uždaru būdu
- L1 Naujai projektuojamas paviršinių nuotekų šulinys
- Naujai projektuojamų paviršinių nuotekų tinklų apsaugos zona po 2,5 m į abi puses nuo vamzdžio ašies
- Sklypo riba
- Servituto riba

Bendrieji statinio rodikliai

Laipavpaviršinių nuotekų tinklai	Mato vienetas	Kiekis
315 mm diametro PVC N nuotekų vamzdynas	m	88,20
315 mm diametro PE100 PN10 nuotekų vamzdynas	m	11,80
250 mm diametro PVC N nuotekų vamzdynas	m	31,20

PRITARTA
AB "Energijos skirstymo operatorius"
2021-06-08
Dujų tinklo eksploatavimo skyrius
vyresnysis inžinierius
Eimantas Študelkis

PRITARTA
AB Energijos skirstymo operatorius
2021-06-07
Gauti ESO sutikimą leisti vykdyti žemės kasimo darbus elektros kabelių apsaugos zonose.
Elektros tinklo eksploatavimo skyriaus inžinierius
Marius Balčiūnas

Pastabos:

- Matmenys duoti metrais, aukščių sistema - LAS07, koordinačių sistema - LKS-94;
- Prieš pradedant darbus, esamų tinklų trasai nustatyti, pažymėti ir aktyvūs surašyti išskirti suinteresuotų bendrovių atstovus. Darbus tinklų apsaugos zonoje atlikti tik rankomis;
- Prieš vykdant statybos darbus tikslinti, esamų paviršinių nuotekų tinklų altitudes, bei naujai suprojektuotų paviršinių nuotekų tinklų altitudes;
- Projektuojamų paviršinių nuotekų tinklų vamzdžių, diametrai, ilgiai, altitudės, šulinio diametrai, charakteringų taškų koordinatės pateikiami išilginiuose profiliuose.

Atskirų plotų topo nuotraukos suderinimo sąrašas:

Geodezinis planas suderintas ir integruotas TOPD, unikalus nr.: 52:21:2305
Geodezinis planas suderintas ir integruotas TOPD, unikalus nr.: 52:20:6450
SUTEIKTAS UNIKALUS NUMERIS: 52:21:195
Suteiktas numeris: 52:19:6120
Suteiktas numeris: 52:20:1853

0	2021-11	Statybos leidimui, konkursui ir statybai.
Laida	Išleidimo data	Laidos statusas, keitimo priežastis (jei taikoma)
Kval. Patv. Dok. Nr.	Projektuotojas: VPG MB „Vandentvarkos projektavimo grupė“ Įmonės kodas: 302916112 Tel. 8 614 30408 El. p. vpgroupe@gmail.com	Objekto pavadinimas: Naujų kvartalinų paviršinių nuotekų tinklų statybos projektas Politechnikos g. 333, Vaistariškių k., Kauno r.
	Pareigos V. Pavardė Parašas	Statinio pavadinimas: Nuotekų tinklai
22523	PDV D. Čepulis Proj. D. Čepulis	Brėžinio pavadinimas: Paviršinių nuotekų tinklų planas M 1:500
LT	Statytojas/iniciatorius: UAB "Giraitės vandenys"/R. B.	Žymuo: 21/04/02-PP-N.B-2
		Lapas Lapų 1 1