


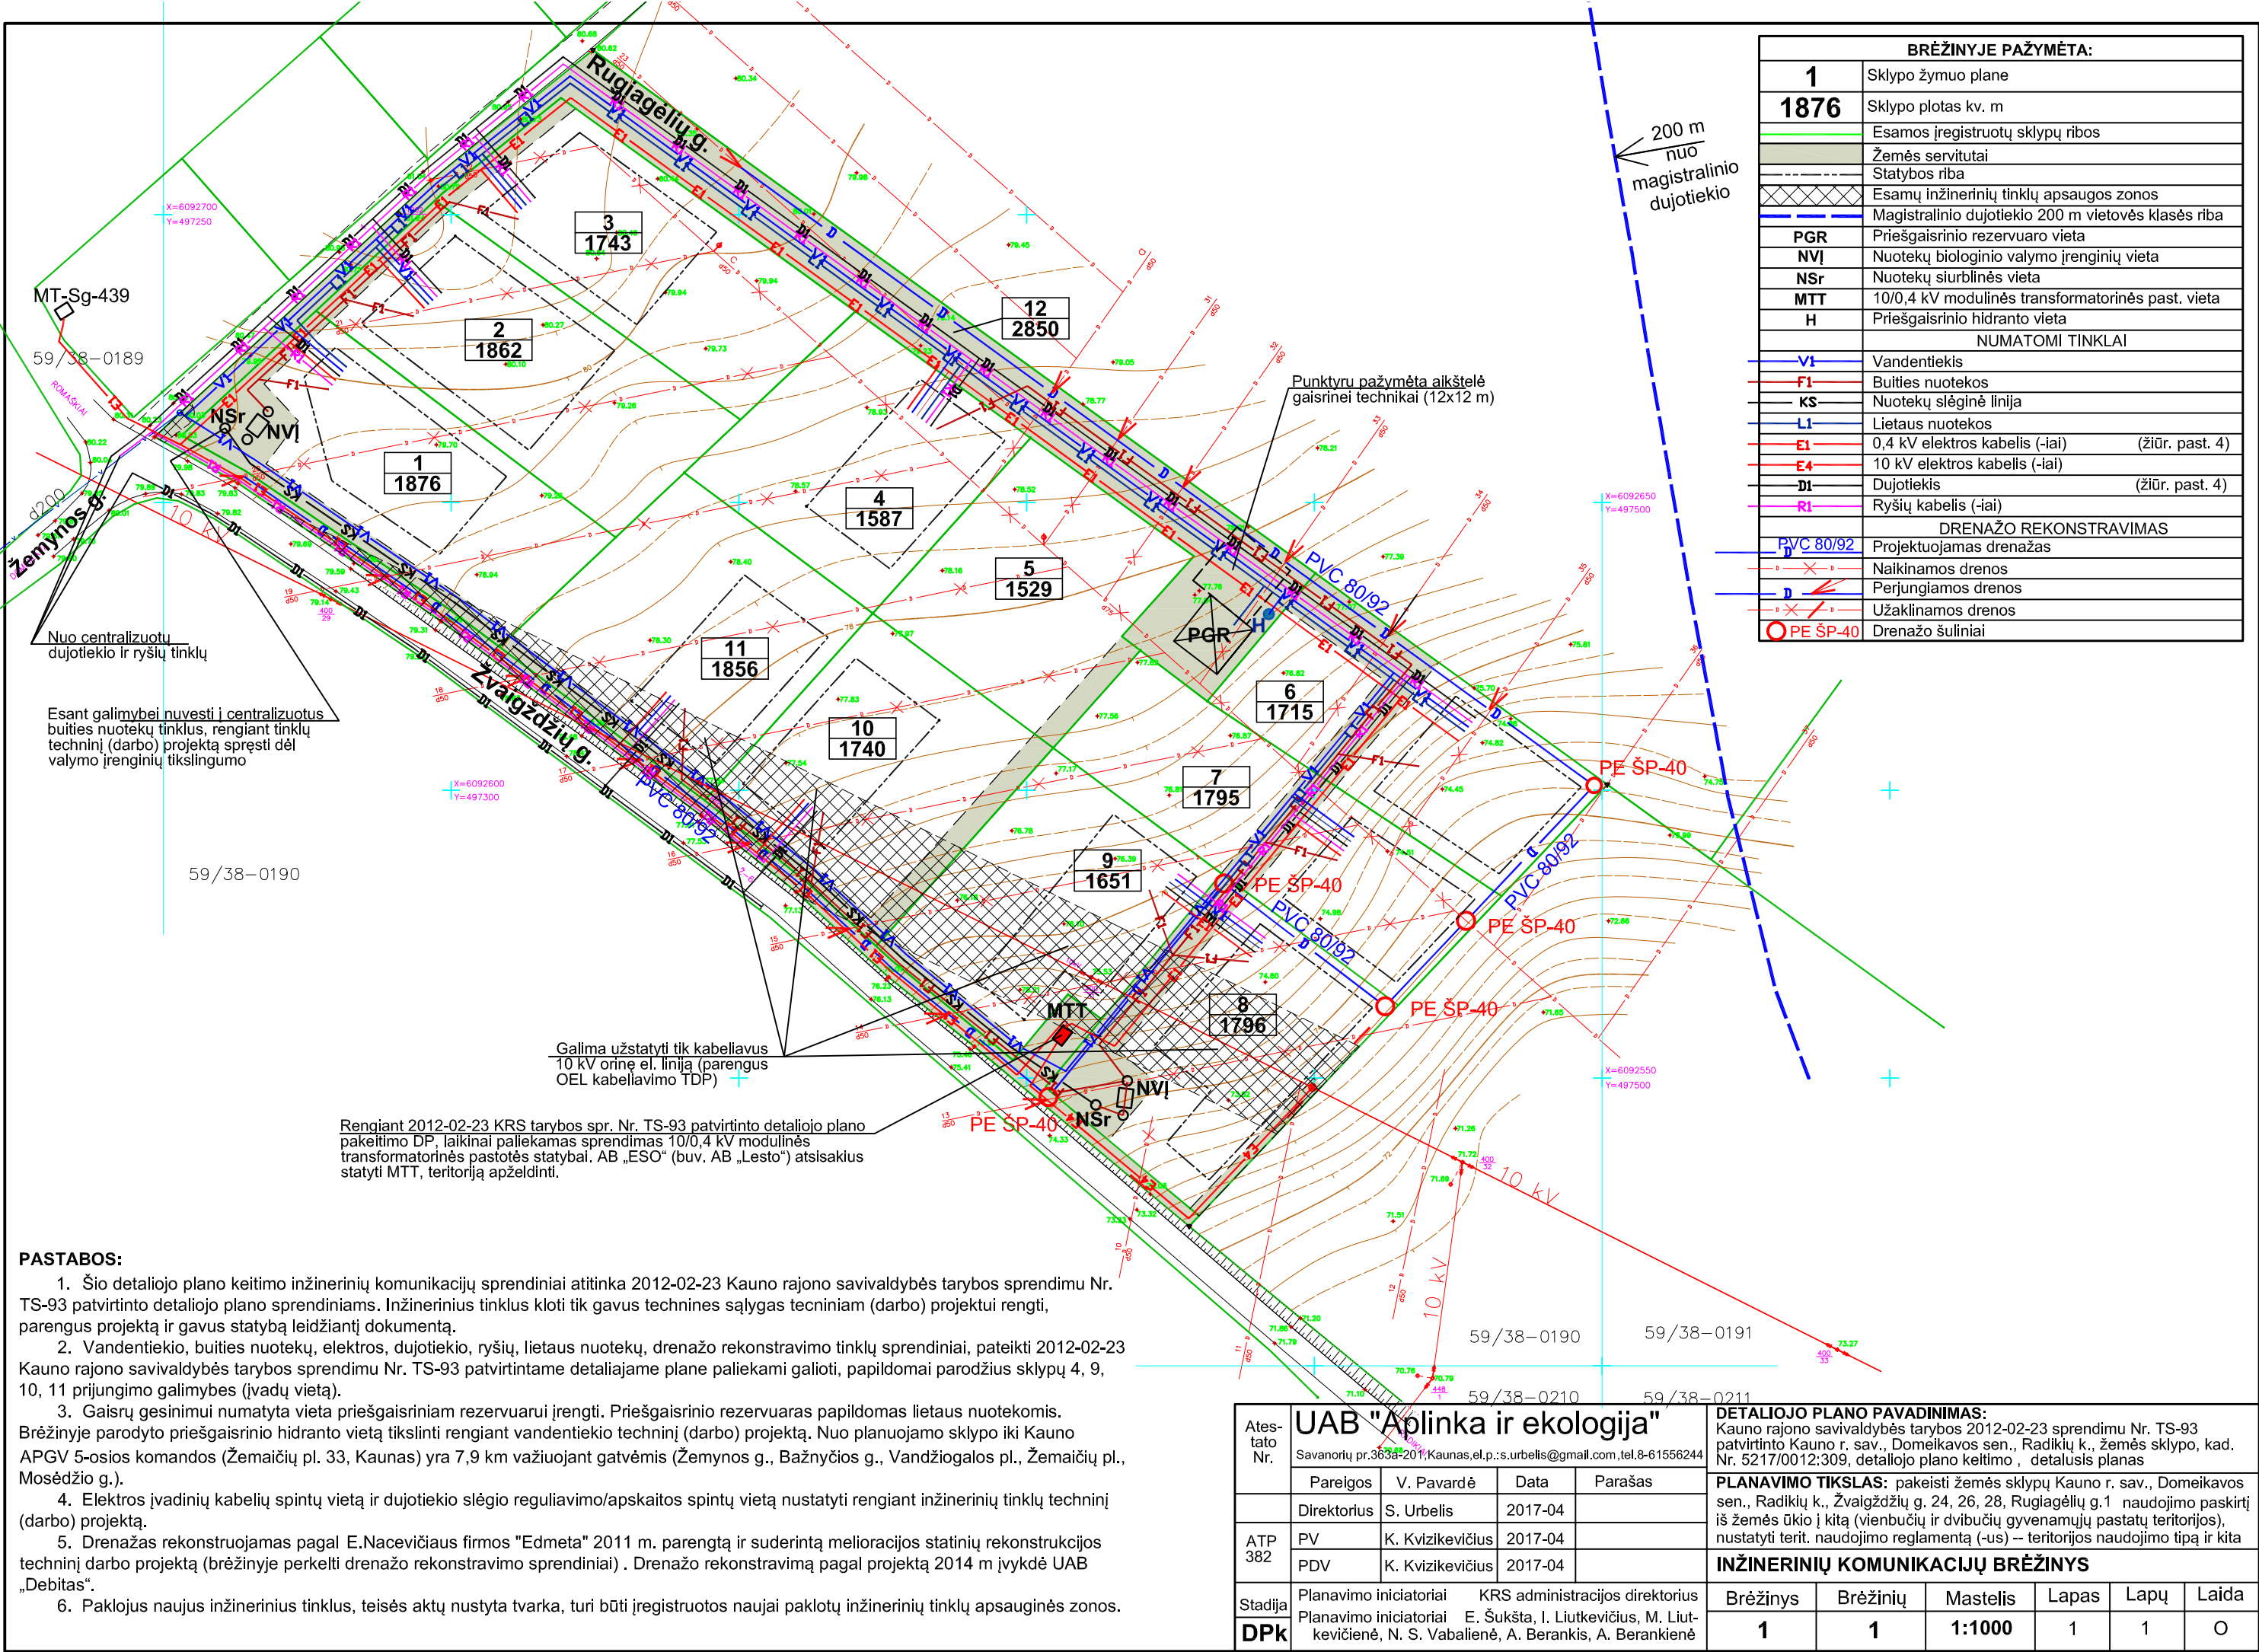

BRĖŽINYJE PAŽYMĖTA:	
1	Sklypo žymuo plane
1876	Sklypo plotas kv. m
	Esamos įregistruotų sklypų ribos
	Žemės servitutai
	Statybos riba
	Esamų inžinerinių tinklų apsaugos zonos
	Magistralinio dujotiekio 200 m vietovės klasės riba
PGR	Priešgaisrinio rezervuaro vieta
NVI	Nuotekų biologinio valymo įrenginių vieta
NSr	Nuotekų siurblinės vieta
MTT	10/0,4 kV modulinės transformatorinės past. vieta
H	Priešgaisrinio hidranto vieta
NUMATOMI TINKLAI	
V1	Vandentiekis
F1	Buities nuotekos
KS	Nuotekų slėginė linija
L1	Lietaus nuotekos
E1	0,4 kV elektros kabelis (-iai) (žiūr. past. 4)
E4	10 kV elektros kabelis (-iai)
D1	Dujotiekis (žiūr. past. 4)
R1	Ryšių kabelis (-iai)
DRENAŽO REKONSTRAVIMAS	
PVC 80/92	Projektuojamas drenažas
	Naikintos drenos
D	Perjungiamos drenos
	Užaklinamos drenos
PE ŠP-40	Drenažo šuliniai

PASTABOS:

- Šio detaliojo plano keitimo inžinerinių komunikacijų sprendiniai atitinka 2012-02-23 Kauno rajono savivaldybės tarybos sprendimu Nr. TS-93 patvirtinto detaliojo plano sprendiniams. Inžinerinius tinklus kloti tik gavus technines sąlygas techniam (darbo) projektui rengti, parengus projektą ir gavus statybą leidžiantį dokumentą.
- Vandentiekio, buities nuotekų, elektros, dujotiekio, ryšių, lietaus nuotekų, drenažo rekonstravimo tinklų sprendiniai, pateikti 2012-02-23 Kauno rajono savivaldybės tarybos sprendimu Nr. TS-93 patvirtintame detalajame plane paliekami galioti, papildomai parodyti sklypų 4, 9, 10, 11 prijungimo galimybes (įvadų vieta).
- Gaisrų gesinimui numatyta vieta priešgaisriniam rezervuarui įrengti. Priešgaisrinio rezervuaras papildomas lietaus nuotekomis. Brėžinyje parodyto priešgaisrinio hidranto vietą tikslinti rengiant vandentiekio techninį (darbo) projektą. Nuo planuojamo sklypo iki Kauno APGV 5-osios komandos (Žemaičių pl. 33, Kaunas) yra 7,9 km važiuojant gatvėmis (Žemynos g., Bažnyčios g., Vandžiogalos pl., Žemaičių pl., Mosėdžio g.).
- Elektros įvadinių kabelių spintų vietą ir dujotiekio slėgio reguliavimo/apskaitos spintų vietą nustatyti rengiant inžinerinių tinklų techninį (darbo) projektą.
- Drenažas rekonstruojamas pagal E.Nacevičiaus firmos "Edmeta" 2011 m. parengtą ir suderintą melioracijos statinių rekonstrukcijos techninį darbo projektą (brėžinyje perkelti drenažo rekonstravimo sprendiniai). Drenažo rekonstravimą pagal projektą 2014 m įvykdė UAB „Debitas“.
- Paklojus naujus inžinerinius tinklus, teisės aktų nustyta tvarka, turi būti įregistruotos naujai paklotų inžinerinių tinklų apsauginės zonos.

Ates-tato Nr.	UAB "Aplinka ir ekologija"				DETALIOJO PLANO PAVADINIMAS:					
	Savanorių pr.363-201, Kaunas, el.p.: s.urbelis@gmail.com, tel.8-61556244				Kauno rajono savivaldybės tarybos 2012-02-23 sprendimu Nr. TS-93 patvirtinto Kauno r. sav., Domeikavos sen., Radikių k., žemės sklypo, kad. Nr. 5217/0012:309, detaliojo plano keitimo, detalusis planas					
ATP 382	Pareigos	V. Pavardė	Data	Parašas	PLANAVIMO TIKSLAS: pakeisti žemės sklypų Kauno r. sav., Domeikavos sen., Radikių k., Žvaigždžių g. 24, 26, 28, Ruglagėlių g. 1 naudojimo paskirtį iš žemės ūkio į kitą (vienbučių ir dvibučių gyvenamųjų pastatų teritorijos), nustatyti terit. naudojimo reglamentą (-us) -- teritorijos naudojimo tipą ir kita					
	Direktorius	S. Urbelis	2017-04							
Stadija DPK	PV	K. Kvizikevičius	2017-04		INŽINERINIŲ KOMUNIKACIJŲ BRĖŽINYS					
	PDV	K. Kvizikevičius	2017-04							
Stadija DPK	Planavimo iniciatoriai KRS administracijos direktorius				Brėžinys	Brėžinių	Mastelis	Lapas	Lapų	Laida
	Planavimo iniciatoriai E. Šukšta, I. Liutkevičius, M. Liutkevičienė, N. S. Vabalienė, A. Berankis, A. Berankienė				1	1	1:1000	1	1	O