


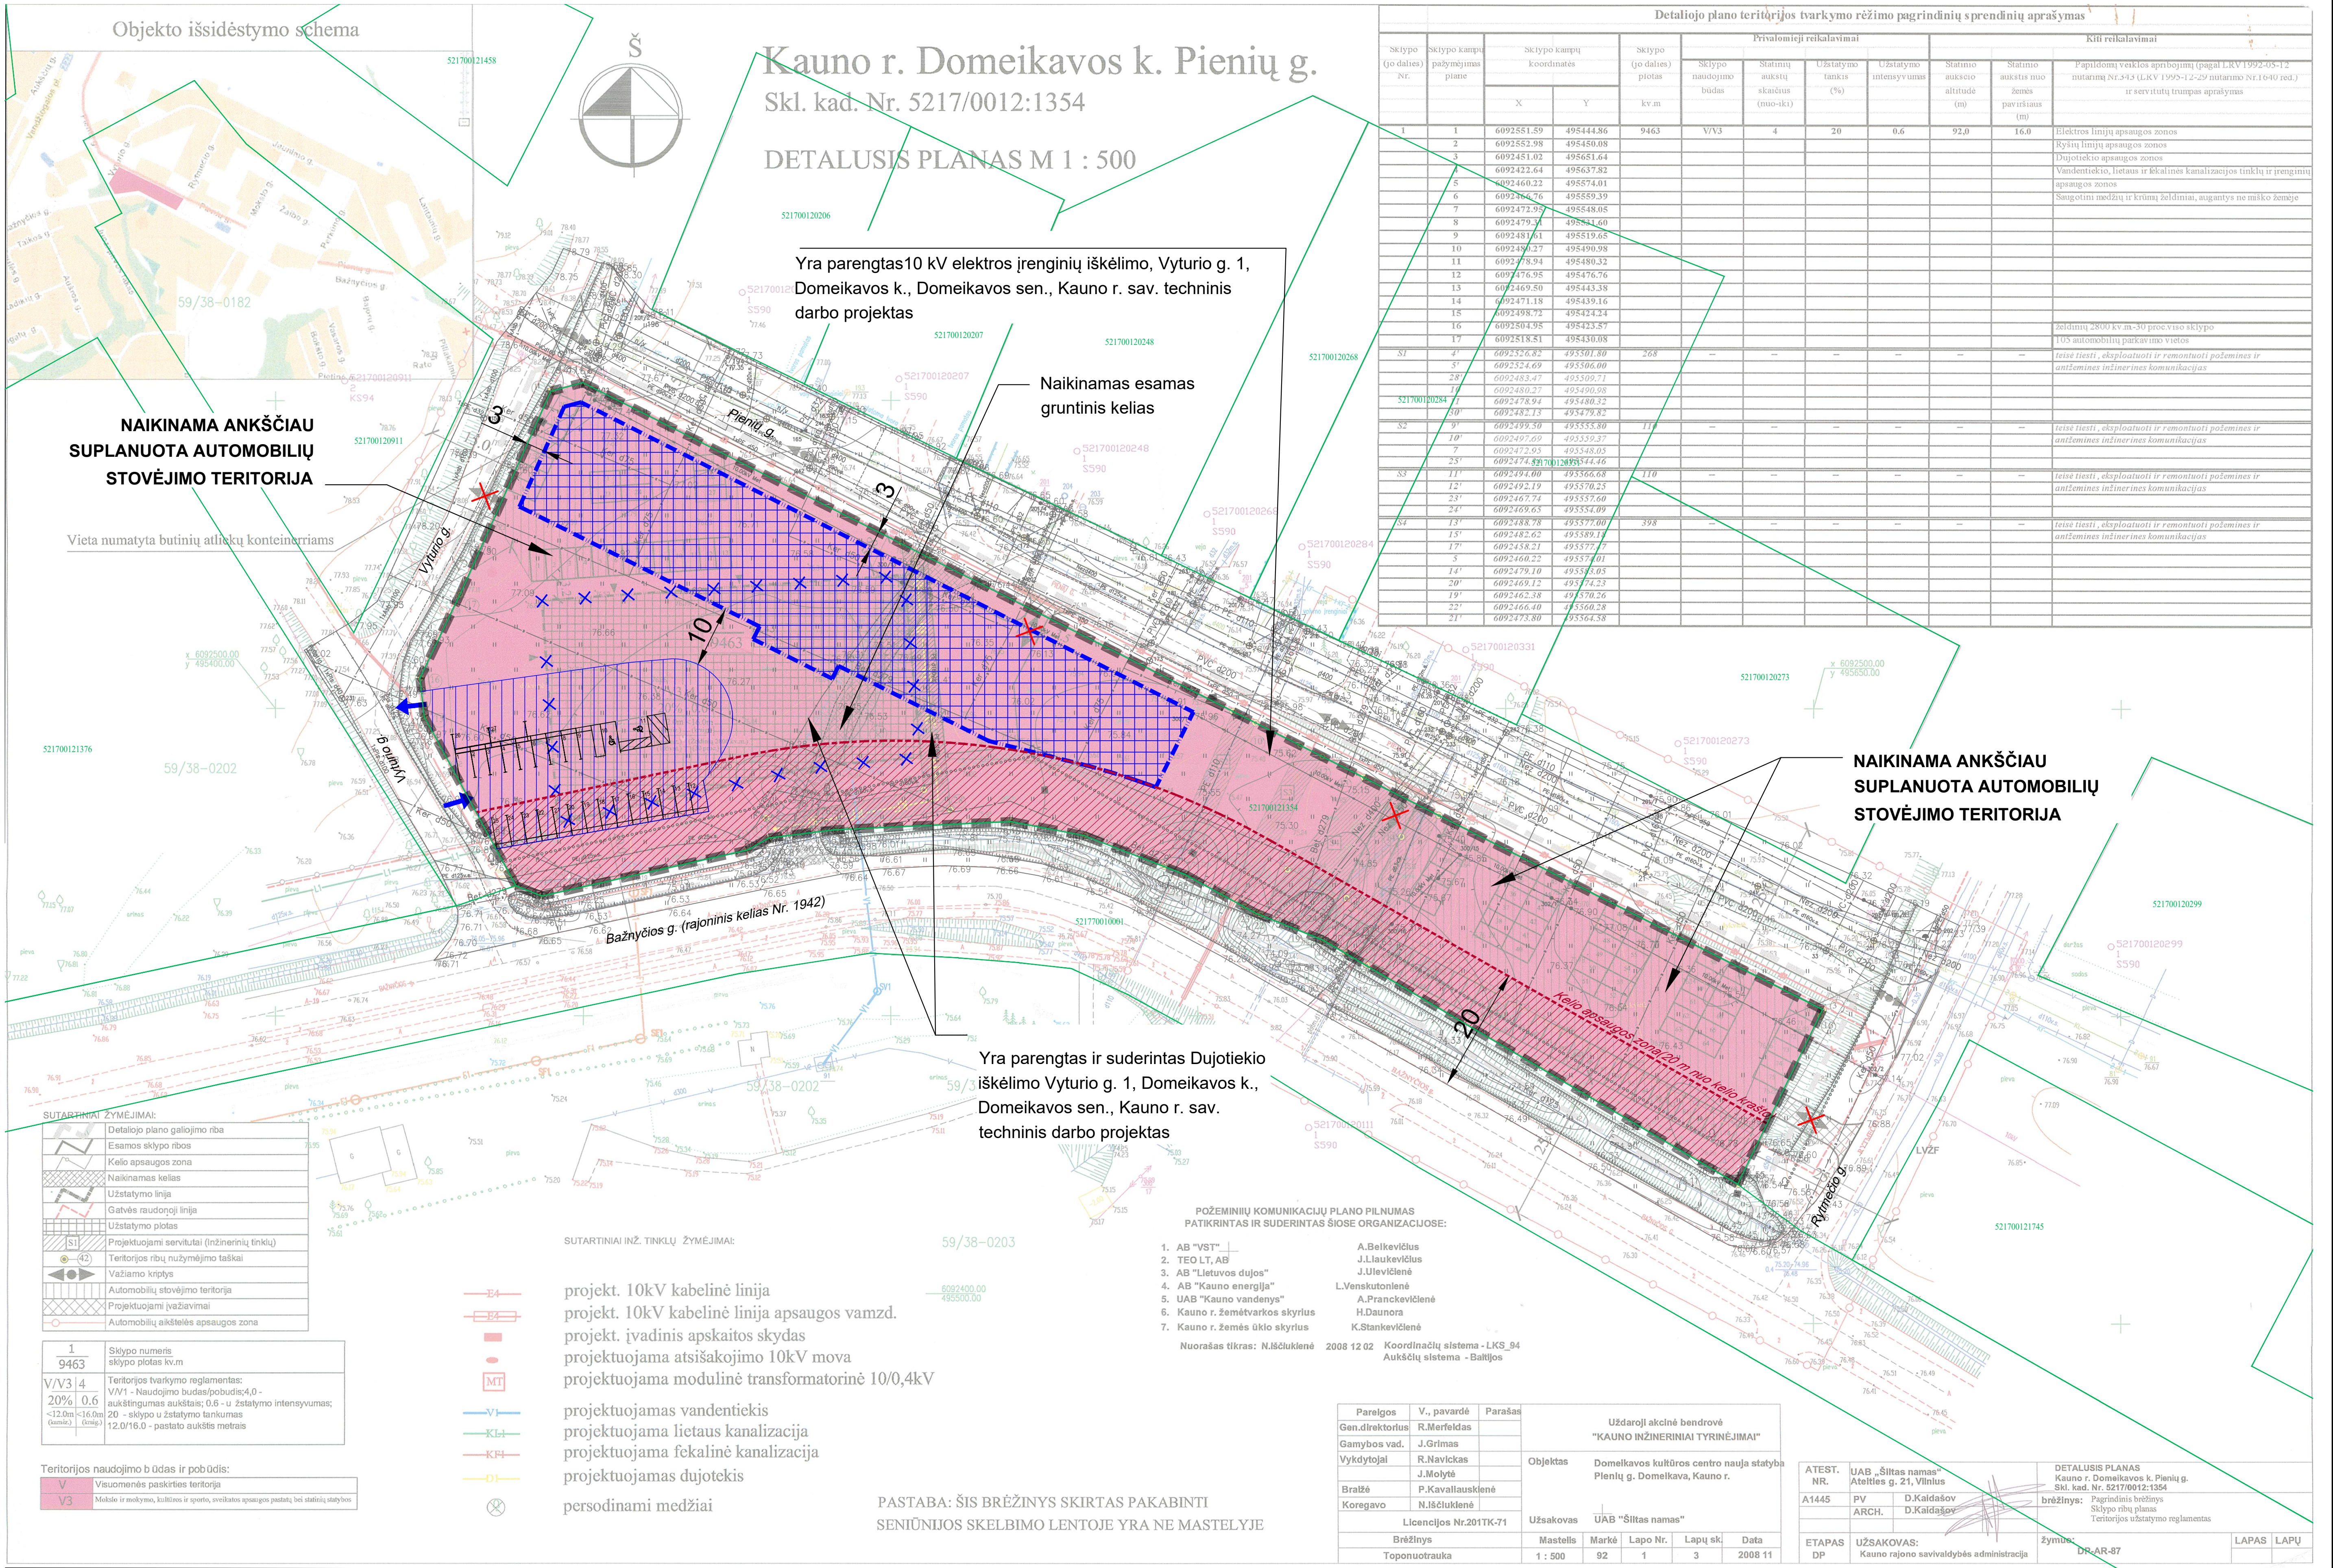

PASTABOS:

- Žemės sklypo, kadastrinis Nr. 5217/0012:1354, Kauno r. sav., Domeikavos k., Pienių g. detaliojame plane nustatyti privalomieji ir kitų teritorijos tvarkymo ir naudojimo režimo reikalavimai (sklypo naudojimo būdas, pastatų aukštis, sklypo užstatymo tankis, intensyvumas ir kt.) nekeičiami;
- Antžeminių ir požeminių statinių statyba, mažesniu nei norminiu atstumu nuo besiribojančių kaimyninių žemės sklypų, galima tik gavus pastarųjų žemės sklypų savininkų ir valdytojų rašytinį sutikimą;
- Esamų inžinerinių tinklų iškėlimas, naujų inžinerinių tinklų projektavimas ar planuojamo užstatymo prijungimas prie esamų centralizuotų tinklų bus sprendžiamas statinio statybos projekto metu, gavus eksploatuojančiųjų organizacijų technines sąlygas. Kol neparengtas statinio statybos projektas ir neiškelti inžineriniai tinklai, galioja Lietuvos Respublikos specialiąjų žemės naudojimo sąlygų įstatymo reikalavimai.
- Detaliojo plano sprendiniai nepažeidžia trečiųjų asmenų interesų.

SUTARTINIAI ŽYMĖJIMAI

	PLANUOJAMOS TERITORIJOS RIBOS		NAUJAI PLANUOJAMA STATYBOS RIBA
	NAIKINAMA ANKŠČIAU DETALIUOJU PLANU NUSTATYTA STATYBOS RIBA		NAUJAI PLANUOJAMA STATYBOS ZONA
	NAIKINAMA ANKŠČIAU DETALIUOJU PLANU NUSTATYTA STATYBOS ZONA		NAUJAI PLANUOJAMA AUTOTRANSPORTO VAŽIAVIMO / IŠVAŽIAVIMO VIETA IR KRYPTIS
	NAIKINAMA ANKŠČIAU DETALIUOJU PLANU SUPLANUOTA AUTOMOBILIŲ STOVĖJIMO TERITORIJA		NAUJAI PLANUOJAMA AUTOMOBILIŲ STOVĖJIMO TERITORIJA
	NAIKINAMA ANKŠČIAU DETALIUOJU PLANU SUPLANUOTA AUTOTRANSPORTO VAŽIAVIMO / IŠVAŽIAVIMO VIETA		SKLYPŲ RIBOS
	NAIKINAMA ANKŠČIAU DETALIUOJU PLANU SUPLANUOTA AUTOTRANSPORTO VAŽIAVIMO / IŠVAŽIAVIMO VIETA		

Atestato Nr.	Rengėjas:	Projekto pavadinimas:
-	IN Architecture Construction Engineering	Žemės sklypo, kadastrinis Nr. 5217/0012:1354, Kauno r. sav., Domeikavos k., Pienių g., detaliojo plano statybos zonos, statybos ribos bei susisiekimo komunikacijų išdėstymo principų koregavimas
	ARCHUS	Brėžinys: DETALIOJO PLANO STATYBOS ZONOS, STATYBOS RIBOS BEI SUSISIEKIMO KOMUNIKACIJŲ IŠDĖSTYMO PRINCIPŲ KOREGAVIMAS
A 1461	TPV A. Bakanovas	2022-05-23
Organizatorius:	Kauno rajono savivaldybės administracija	Projekto numeris: A-22-04-29