

INICIATORIUS	UH1, UAB
PROJEKTO PAVADINIMAS	Žemės sklypų, esančių Biruliškių k., Karmėlavos sen., Kauno r.sav., sujungimo, pagrindinės tikslinės žemės paskirties keitimui žemės ūkio į kitą (komercinės paskirties objektų teritoriją) detaliojo plano, patvirtinto Kauno r. savivaldybės tarybos sprendimu TS-238 (2008-07-24) KOREGAVIMAS
KOREGAVIMO TIKSLAI	Koreguoti detalųjį planą vadovaujantis Kompleksinio teritorijų planavimo dokumentų rengimo taisyklių p.318.3.1; 318.3.2.; 318.3.3.; 318.3.4.318.3.5; 318.3.6. nuostatomis
PROJEKTO STADIJA	Detaliojo plano koregavimas (supaprastinta tvarka)
PROJEKTO ŽYMUO	2022/07-01-DPK
DETALIOJO PLANO KOREGAVIMO RENGIMO VADOVAS	Marius Torrau (At.Nr. ATP1097)
PROJEKTO RENGĖJAS	UAB "MTARCH" Adresas: V. Putvinskio g. 17-4, Kaunas Tel. nr.: 8 687 14585 El. p.: marius@studiotorrau.lt
DATA	2022 07

DOKUMENTŲ ŽINIARAŠTIS

EIL. NR.	DOKUMENTO PAVADINIMAS	ŽYMUO	LAPŲ KIEKIS	PASTABOS
1.	Dokumentų sudėties žiniaraštis	2022/07-01-DPK.DSŽ	1	
2.	Aiškinamasis raštas	2022/07-01-DPK.AR	6	
3.	Teritorijos naudojimo reglamentai, M1:1000	2022/07-01-DPK.B-01	1	
4.	Inžinerinių komunikacijų schema, M1:1000	2022/07-01-DPK.B-02	1	
5.	Galiojantis teritorijų planavimo dokumentas	-	1	
6.	Kauno r. savivaldybės tarybos sprendimas Nr.TS-238, 2008-07-24	-	2	
7.	Išrašas iš patvirtintų teritorijų planavimo dokumentų registro	-	2	
8.	Sklypo ribų planas	-	2	Viešinamejoje medžiagoje neteikiama
9.	Žemės sklypų NTR	-	10	Viešinamejoje medžiagoje neteikiama

KVAL. PATV. DOK. NR.	TORRAU & GIEDRAITIS				PROJEKTO PAVADINIMAS				
	UAB "MTARCH" V. PUTVINSKIO G. 17-4, KAUNAS TEL. NR.: 8 687 14585 EL. P.: MTARCH.ARCHITECTS@GMAIL.COM				Žemės sklypų, esančių Biruliškių k., Karmėlavos sen., Kauno r.sav., sujungimo, pagrindinės tikslinės žemės paskirties keitimui žemės ūkio į kitą (komercinės paskirties objektų teritoriją) detaliojo plano, patvirtinto Kauno r. savivaldybės tarybos sprendimu TS-238 (2008-07-24) KOREGAVIMAS				
	A 1097	PV	M. TORRAU			RENGIMO TIKSLAS: Koreguoti detalųjį planą vadovaujantis Kompleksinio teritorijų planavimo dokumentų rengimo taisyklių p.318.3.1; 318.3.2.; 318.3.3.; 318.3.4.318.3.5; 318.3.6. nuostatomis			
	A 1097	PDA	M. TORRAU			AIŠKINAMASIS RAŠTAS			
LT	Organizatorius Kauno rajono savivaldybės administracijos direktorius				DOKUMENTO ŽYMUO		LAPAS	LAPŲ	LAIDA
	Iniciatorius UH1, UAB				2022/07-01-DPK.DSŽ		1	1	0

SUPAPRASTINTO DETALIOJO PLANO KOREGAVIMO

AIŠKINAMASIS RAŠTAS

1. Bendrieji duomenys

Galiojantis teritorijų planavimo dokumentas	Žemės sklypų, esančių Biruliškių k., Karmėlavos sen., Kauno r.sav., sujungimo, pagrindinės tikslinės žemės paskirties keitimo iš žemės ūkio į kitą (komercinės paskirties objektų teritoriją) detalusis planas, patvirtintas Kauno r. savivaldybės tarybos sprendimu TS-238 (2008-07-24) TPDR T00025145
Planuojamos teritorijos žemės sklypai	Kauno r. sav., Karmėlavos sen., Biruliškių k., Veterinarų g. 4, kadastro Nr. 5233/0009:919, plotas 12.4543 ha žemės paskirtis- kita; naudojimo būdas- komercinės paskirties objektų teritorijos
Galiojantis užstatymo aukštingumas	29,90m.
Galiojantis užstatymo itnensyvumas	158% (1,58)
Galiojantis užstatymo tankis	70%

Detaliojo plano koregavimo tikslas ir uždaviniai: detaliojo plano (toliau - Detalusis planas), sklype kadastro Nr. 5233/0009:919, Veterinarų g. 4, Biruliškių k., Kauno raj. (toliau - Sklypas) koregavimas, vadovaujantis, LR Aplinkos ministro 2014 sausio 2 d. įsakymo Nr. D1-8 „Dėl kompleksinio teritorijų planavimo dokumentų rengimo taisyklių patvirtinimo“ (toliau- Taisyklės) 318.3 punktu ir LR Teritorijų planavimo įstatymo 1995 m. gruodžio 12 d. Nr. I-1120, 28 straipsnio 9 dalį. Šiuo taveju koregavimo bojektai yra šie (pagal Taisyklių punktus):

318.3.1. statybos zona, statybos riba, statybos linija;

318.3.2. inžinerinei ir socialinei infrastruktūrai reikalingų teritorijų ir (ar) komunikacinių koridorių ribos;

318.3.3. konkretus pastatų ir viešųjų erdvių išdėstymas nekeičiant užstatymo tipo ir nemažinant šių erdvių ploto;

318.3.4. automobilių stovėjimo vietų išdėstymas;

318.3.5. apželdinama teritorijos dalis;

318.3.6. planuojamos teritorijos aprūpinimo inžineriniais tinklais būdai ir susisiekimo komunikacijų išdėstymo principai, joms funkcionuoti reikalingų servitutų poreikis.

Detaliojo plano koregavimo projektavimo rangovas: UAB „MTARCH“, adresas: V. Putvinskio g. 17-4, Kaunas, Tel. nr.: 8 687 14585, El. p.: marius@studiotorrau.lt.

KVAL. PATV. DOK. NR.	TORRAU ARCHITECTS UAB "MTARCH" V. PUTVINSKIO G. 17-4, KAUNAS TEL. NR.: 8 687 14585 EL. P.: MTARCH.ARCHITECTS@GMAIL.COM				PROJEKTO PAVADINIMAS Žemės sklypų, esančių Biruliškių k., Karmėlavos sen., Kauno r.sav., sujungimo, pagrindinės tikslinės žemės paskirties keitimui žemės ūkio į kitą (komercinės paskirties objektų teritoriją) detaliojo plano, patvirtinto Kauno r. savivaldybės tarybos sprendimu TS-238 (2008-07-24) KOREGAVIMAS				
A 1097	PV	M. TORRAU			RENGIMO TIKSLAS: Koreguoti detalųjį planą vadovaujantis Kompleksinio teritorijų planavimo dokumentų rengimo taisyklių p.318.3.1; 318.3.2.; 318.3.3.; 318.3.4.318.3.5; 318.3.6. nuostatomis				
A 1097	PDA	M. TORRAU							
					AIŠKINAMASIS RAŠTAS				
LT	Organizatorius Kauno rajono savivaldybės administracijos direktorius				DOKUMENTO ŽYMUO		LAPAS	LAPŲ	LAIDA
	Iniciatorius UH1, UAB				2022/07-01-DPK.AR		1	6	0

2. Esama situacija

Specialiosios žemės naudojimo sąlygos:

- Elektros tinklų apsaugos zonos (III skyrius, ketvirtasis skirsnis);
- Melioruotos žemės ir melioracijos statinių apsaugos zonos (VI skyrius, antrasis skirsnis);
- Viešųjų ryšių tinklų elektroninių ryšių infrastruktūros apsaugos zonos (III skyrius, vienuoliktasis skirsnis);
- Kelių apsaugos zonos (III skyrius, antrasis skirsnis).

Servitutai:

- Kiti servitutai (tarnaujantis)- suteikiantis teisę tiesti požemines ir antžemines komunikacijas tinklus eksploatuojančioms organizacijoms, 509kv.m.;
- Kelio servitutas (viešpataujantis) - teisė važiuoti transporto priemonėmis, naudotis pėsčiųjų taku, 140kv.m. (įregistruotas kitame registre, Nr. 44/2019552).

Duomenys apie žemės sklype esančius statinius: nėra.

Nagrinėjamas Sklypas yra šalia ribos su Kauno miesto savivaldybės teritorija, iš dviejų pusių yra apribotas valstybinės reikšmės kelių A1 Vilnius- Kaunas- Klaipėda ir A6 Kaunas-Zarasai-Daugpilis, šiaurės rytine puse dalinai ribojasi su Veterinarų g., pravažiuoju valstybinėje žemėje į teritorijas bei privačiais žemės sklypais.

Artimiausi gyvenamosios paskirties pastatai yra išsidėstę tiesiogiai besiribojančiuose šiaurės rytinėje dalyje sklypuose.

3. Detaliojo plano koregavimo pagrindas

Pagrindiniai normatyviniai dokumentai:

Lietuvos Respublikos Teritorijų planavimo įstatymas 1995-12-12, Nr. I-301;

Lietuvos Respublikos Statybos įstatymas, 1996 m. kovo 19 d. Nr. I-1240;

Kompleksinio teritorijų planavimo dokumentų rengimo taisyklės, patvirtintos LR Aplinkos ministro 2014 m. sausio 2 d. įsakymu Nr. D1-8;

Teritorijų planavimo erdvių duomenų specifikacija, patvirtinta LR Aplinkos ministro 2013 m. gruodžio 31 d. įsakymu Nr. D1-1009;

STR 2.02.02:2004 "Visuomeninės paskirties statiniai"

Sprendinių teisinis reguliavimas:

patvirtintas ir įregistruotas TPD koreguojamas sutinkamai su „Kompleksinio teritorijų planavimo dokumentų rengimo taisyklių“ (toliau- Taisyklės) p. 318.3., atitinkamai papunkčiais:

318.3.1. statybos zona, statybos riba, statybos linija;

318.3.2. inžinerinei ir socialinei infrastruktūrai reikalingų teritorijų ir (ar) komunikacinių koridorių ribos;

318.3.3. konkretus pastatų ir viešųjų erdvių išdėstymas nekeičiant užstatymo tipo ir nemažinant šių erdvių ploto;

318.3.4. automobilių stovėjimo vietų išdėstymas;

318.3.5. apželdinama teritorijos dalis;

318.3.6. planuojamos teritorijos aprūpinimo inžineriniais tinklais būdai ir susisiekimo komunikacijų išdėstymo principai, joms funkcionuoti reikalingų servitutų poreikis.


KVAL. PATV. DOK. NR.	TORRAU ARCHITECTS				PROJEKTO PAVADINIMAS				
	UAB "MTARCH" V. PUTVINSKIO G. 17-4, KAUNAS TEL. NR.: 8 687 14585 EL. P.: MTARCH.ARCHITECTS@GMAIL.COM				Žemės sklypų, esančių Biruliškių k., Karmėlavos sen., Kauno r.sav., sujungimo, pagrindinės tikslinės žemės paskirties keitimui žemės ūkio į kitą (komercinės paskirties objektų teritoriją) detaliojo plano, patvirtinto Kauno r. savivaldybės tarybos sprendimu TS-238 (2008-07-24) KOREGAVIMAS				
A 1097	PV	M. TORRAU			RENGIMO TIKSLAS: Koreguoti detalų planą vadovaujantis Kompleksinio teritorijų planavimo dokumentų rengimo taisyklių p.318.3.1; 318.3.2., 318.3.3.; 318.3.4.318.3.5; 318.3.6. nuostatomis				
A 1097	PDA	M. TORRAU			AIŠKINAMASIS RAŠTAS				
LT	Organizatorius Kauno rajono savivaldybės administracijos direktorius				DOKUMENTO ŽYMUO		LAPAS	LAPŲ	LAIDA
	Iniciatorius UH1, UAB				2022/07-01-DPK.AR		2	6	0

šiuo atveju nustatomos susisiekimo ir inžinerinių komunikacijų koridorių zonos. Esami įregistruoti servitutai nekeičiami, nauji nenustatomi. Naujų servitutų nustatymas turi būti atliktas atsižvelgiant į viešosios inžinerinės infrastruktūros įrengimo koridorius, pagal atitinkamas sutartis ir sąlygas.

4. Sprendiniai

4.1. Bendrieji sprendiniai

Detalusis planas koreguojamas supaprastinta tvarka, keičiant neesminius teritorijos naudojimo reglamentus. Koreguojami sprendiniai atitinka Kauno rajono savivaldybės teritorijos bendrojo plano sprendinius. Žemės sklypas patenka į Komerčinės paskirties, pramonės ir sandėliavimo objektų teritorijas su papildoma infrastruktūra zona.

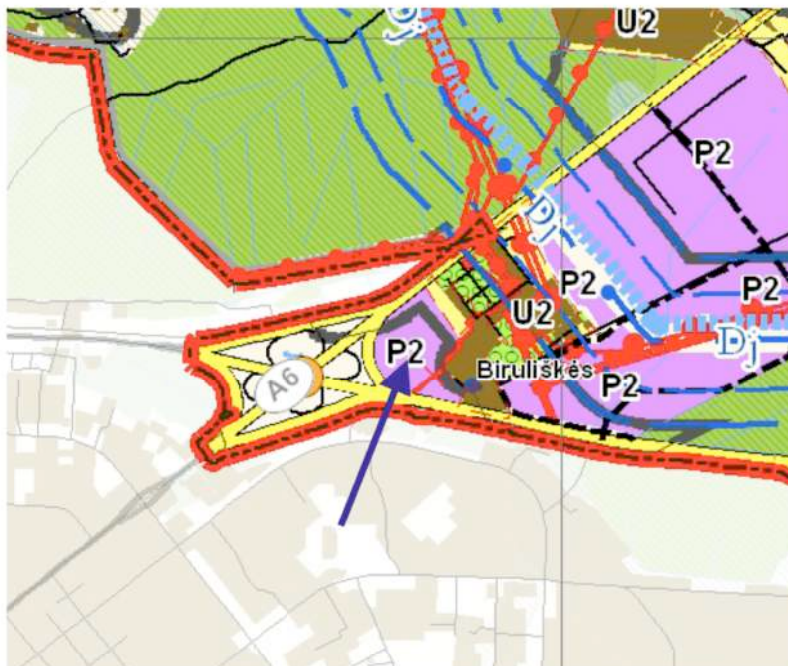

Joje dominuoja gamybinė ar kita panaši ūkinė veikla su šių veiklų aptarnavimui reikalinga susisiekimo, inžinerine, paslaugų ir kita infrastruktūra. Vadovaujantis LR Teritorijų planavimo įstatymo 28 straipsnio 9 dalimi Projekto sprendiniams yra pritares žemės sklypo valdytojas bei Projektas teikiamas svarstyti Kauno rajono savivaldybės Teritorijų planavimo komisijai. Sklype projektuojant prekybos ir administracinės paskirties pastatus, iškilo būtinybė koreguoti statybos zoną, statybos ribą; automobilių stovėjimo vietų išdėstymą; apželdinamos teritorijos dalį. Koreguojant statybos zoną ir statybos ribą. Detaliuoju planu nustatyti privalomieji teritorijos naudojimo reikalavimai NEKEIČIAMAI: Žemės sklypo naudojimo būdas – Komerčinės paskirties objektų teritorijos (K); užstatymo tankis 70%, užstatymo intensyvumas – 1,58; leistinas pastatų aukštis – 29,90 m.

Pagrindiniai teritorijos tvarkymo reglamentai nekeičiami.

Norint keisti privalomuosius teritorijos tvarkymo reglamentus, turi būti parengtas detaliojo plano koregavimas/keitimas, vadovaujantis LR Teritorijų planavimo įstatymo ir „Kompleksinio teritorijų planavimo dokumentų rengimo taisyklių“ nuostatomis.

KVAL. PATV. DOK. NR.	TORRAU ARCHITECTS				PROJEKTO PAVADINIMAS				
	UAB "MTARCH" V. PUTVINSKIO G. 17-4, KAUNAS TEL. NR.: 8 687 14585 EL. P.: MTARCH.ARCHITECTS@GMAIL.COM				Žemės sklypų, esančių Biruliškių k., Karmėlavos sen., Kauno r.sav., sujungimo pagrindinės tikslinės žemės paskirties keitimais žemės ūkio į kitą (komercinės paskirties objektų teritoriją) detaliojo plano, patvirtinto Kauno r. savivaldybės tarybos sprendimu TS-238 (2008-07-24) KOREGAVIMAS				
	A 1097	PV	M. TORRAU			RENGIMO TIKSLAS: Koreguoti detalųjį planą vadovaujantis Kompleksinio teritorijų planavimo dokumentų rengimo taisyklių p.318.3.1; 318.3.2.; 318.3.3.; 318.3.4.318.3.5; 318.3.6. nuostatomis			
A 1097	PDA	M. TORRAU							
					AIŠKINAMASIS RAŠTAS				
LT	Organizatorius Kauno rajono savivaldybės administracijos direktorius				DOKUMENTO ŽYMUO		LAPAS	LAPŲ	LAIDA
	Iniciatorius UH1, UAB				2022/07-01-DPK.AR		3	6	0

KVAL. PATV. DOK. NR.	TORRAU ARCHITECTS				PROJEKTO PAVADINIMAS				
	UAB "MTARCH" V. PUTVINSKIO G. 17-4, KAUNAS TEL. NR.: 8 687 14585 EL. P.: MTARCH.ARCHITECTS@GMAIL.COM				Žemės sklypų, esančių Biruliškių k., Karmėlavos sen., Kauno r.sav., sujungimo, pagrindinės tikslinės žemės paskirties keitimui žemės ūkio į kitą (komercinės paskirties objektų teritoriją) detaliojo plano, patvirtinto Kauno r. savivaldybės tarybos sprendimu TS-238 (2008-07-24) KOREGAVIMAS				
	A 1097	PV	M. TORRAU		RENGIMO TIKSLAS: Koreguoti detalųjį planą vadovaujantis Kompleksinio teritorijų planavimo dokumentų rengimo taisyklių p.318.3.1; 318.3.2.; 318.3.3.; 318.3.4.318.3.5; 318.3.6. nuostatomis				
A 1097	PDA	M. TORRAU							
					AIŠKINAMASIS RAŠTAS				
LT	Organizatorius Kauno rajono savivaldybės administracijos direktorius				DOKUMENTO ŽYMUO		LAPAS	LAPŲ	LAIDA
	Iniciatorius UH1, UAB						4	6	0

Susisiekimo ministro įsakymu Nr. 3-353 patvirtinto „Pritarimo projektui ar numatomi veiksmai kelių apsaugos zonos tvarkos aprašą“ nuostatose.

4.3. Želdinių aprašymas, tvarkymo principai

Detalioju planu suprojektuotų želdynų zona grafiškai nėra nustatyta. Pagal „Atskirųjų rekreacinės paskirties želdynų plotų normų ir priklausomųjų želdynų normų (plotų) nustatymo tvarkos aprašą“ komercinės paskirties objektų teritorijoms priklauso 10% želdinių, t.y. 12454 m². Rengiamu Detaliojo plano koregavimu (vadovaujantis „Kompleksinio teritorijų planavimo dokumentų rengimo taisyklių“ p.318.3.5., „koreguojama apželdinama teritorijos dalis“) tikslinama apželdinimo teritorijos dalis. Išdėstymas pateikiamas grafinėje dalyje.

4.4. Numatomų inžinerinių tinklų išdėstymas

Patvirtintu detalioju planu tikslūs pastatų aprūpinimo inžineriniais tinklais sprendiniai nebuvo nagrinėjami. Teritorijoje yra suplanuota vieta elektros MTP, paviršinių nuotekų tinklai yra teritorijoje. Buities nuotekų ir vandentiekio nuotekų tinklai yra šalia statybos teritorijos, prisijungimui jau šiame etape yra gautos techninės sąlygos.

4.5. Aplinkosauginiai sprendiniai

Planuojamuose prekybos ir administraciniuose pastatuose numatoma įvairaus tipo prekių prekyba (išskyrus priskiriamas pavojingoms), biurų, paslaugų veiklos. Pastatuose nenumatoma laikyti ir platinti pavojingų, sprogusių, ypatingai degių, esdinančių medžiagų ar skysčių (jokių produktų, teisės aktais priskiriamų pavojingumams). Planuojama ūkinė veikla pagal Ekonominės veiklos rūšių klasifikatorių 2 redakcija (EVRK 2 red.) atitinka 46 skyrių „Prekyba“ ir 82 skyrių „Administracinė veikla“. Vadovaujantis LR Specialiųjų žemės naudojimo sąlygų įstatymo 2019-06-06 Nr. X111-2166 (TAR, 2019-06-19, Nr. 9862) 2 priedu planuojami ūkinei veiklai sanitarinė apsaugos zona (toliau – SAZ) nenustatoma, todėl neigiamos įtakos, gretimoms ir artimiausiai gyvenamajai aplinkai neturės. Gretimuose žemės sklypuose vykdomos transporto sandėliavimo ir gamybos veiklos. Sklype nėra susikaupusių šiukšlių ir aplinkai kenksmingų medžiagų. Planuojama nauja užstatymo zona nepablogins esamos situacijos. Pagal Kauno rajono savivaldybės teritorijos bendrojo plano sprendinius Sklypas patenka į Komercinės paskirties, pramonės ir sandėliavimo objektų teritorijas su papildoma infrastruktūra zona.

Atliekų tvarkymas projektuojamuose pastatuose statybos ir eksploatacijos metu turi būti atliekamas vadovaujantis galiojančiomis Atliekų tvarkymo taisyklėmis. Visais atvejais atliekos turi būti surenkamos, saugomos ir rūšiuojamos taip, kad nekeltų pavojaus žmonių sveikatai ir aplinkai. Sklypas ir jame planuojami objektai vietovėje neformuoja SAZ, taip pat nepatenka į kitų ūkinių veiklų SAZ.

Planuojamoms ūkinėms veikloms yra atliekama PŪV PAV procedūra, kuri bus baigta iki pastatų statybos projektų teikimo statybą leidžiančio dokumento gavimui laikotarpiu.

4.6. Gaisrinės saugos taisyklės

Teritorijos tvarkymo režimo reikalavimais statant naujus pastatus, turi būti užtikrinti saugūs atstumai tarp pastatų, ribojant gaisrų plitimą į gretimus pastatus. Konkretūs priešgaisriniai atstumai tarp pastatų reikalavimai ir taikymo sąlygos išdėstyti Priešgaisrinės apsaugos ir gelbėjimo departamento prie Vidaus reikalų ministerijos direktoriaus 2010 m. gruodžio 07 d. įsakymo Nr. 1-338 reikalavimuose ir turi būti įgyvendinami rengiant statinių techninius projektus.

Minimalūs priešgaisriniai atstumai tarp pastatų:

KVAL. PATV. DOK. NR.	TORRAU ARCHITECTS				PROJEKTO PAVADINIMAS				
	UAB "MTARCH" V. PUTVINSKIO G. 17-4, KAUNAS TEL. NR.: 8 687 14585 EL. P.: MTARCH.ARCHITECTS@GMAIL.COM				Žemės sklypų, esančių Biruliškių k., Karmėlavos sen., Kauno r.sav., sujungimo pagrindinės tikslinės žemės paskirties keitimui žemės ūkio į kitą (komercinės paskirties objektų teritoriją) detaliojo plano, patvirtinto Kauno r. savivaldybės tarybos sprendimu TS-238 (2008-07-24) KOREGAVIMAS				
A 1097	PV	M. TORRAU			RENGIMO TIKSLAS: Koreguoti detalų planą vadovaujantis Kompleksinio teritorijų planavimo dokumentų rengimo taisyklių p.318.3.1; 318.3.2.; 318.3.3.; 318.3.4.318.3.5; 318.3.6. nuostatomis				
A 1097	PDA	M. TORRAU							
					AIŠKINAMASIS RAŠTAS				
LT	Organizatorius Kauno rajono savivaldybės administracijos direktorius				DOKUMENTO ŽYMUO		LAPAS	LAPŲ	LAIDA
	Iniciatorius UH1, UAB						5	6	0

Pastato atsparumo ugniai laipsnis	Atstumas (m) iki gretimų pastatų, kurių atsparumo ugniai laipsnis		
	I	II	III
I	6	8	10
II	8	8	10
II	10	10	15

Įvertinus teritorijos dydį, joje suplanuoti susisiekimo komunikacijų koridoriai, kuriuose numatytas pakankamas pravažiavimų plotis ir konfiguracija, užtikrinanti galimybę apvažiuoti visus pastatus ir vykdyti gelbėjimo darbus. Rengiant statinių projektus, pagal galiojančius teisinius aktus bus parengta projekto Gaisrinės saugos dalis. Šio projekto apimtyje specialios su gaisrine sauga sietinos žemės (sklypo) naudojimo sąlygos nenumatomos.

Rengiant statinių projektus, pagal galiojančius teisinius aktus bus parengta projekto Gaisrinės saugos dalis. Šio plano apimtyje specialios su gaisrine sauga sietinos žemės (sklypo) naudojimo sąlygos nenumatomos. Teritorijos prieigose yra lauko gaisrų gesinimui reikalinga vandentiekio inžinerinė infrastruktūra, papildomai, atlikus skaičiavimus, gali būti numatyti priešgaisriniai rezervuarai teritorijoje.

Teritorijoje, pagal statinių projektų projektinius sprendinius, bus numatytas priešgaisrinių hidrantų išdėstymas, užtikrinantis reikiamų parametru vandens tiekimą gaisrų gesinimui.

Gaisrų gesinimo įranga turi tenkinti Priešgaisrinės apsaugos ir gelbėjimo departamento prie Vidaus reikalų ministerijos direktoriaus 2010-12-07 įsakymo Nr. 1-338 „Dėl gaisrinės saugos pagrindinių reikalavimų patvirtinimo“, 2011-02-22 įsakymo Nr. 1-64 „Dėl visuomeninių statinių gaisrinės saugos taisyklių patvirtinimo“ bei 2013-12-31 įsakymo Nr. D1-995/1-312 „Dėl gaisrinės saugos normų teritorijų planavimo dokumentams rengti patvirtinimo“ reikalavimus.




Planu numatomi pakeitimai nepažeidžia ir nesuvaržo teisės aktuose garantuojamų ir saugomų trečiųjų asmenų teisių ir teisėtų interesų labiau negu iki Detaliojo plano koregavimo atlikimo.

4.7. Įtakos visuomenės sveikatai mažinimo aspektai

Planiniai sprendiniai šiaurės rytinėje teritorijos dalyje numatoma (prie teritorijos ribų tarp posūkio taškų 8-...-13), atlikus triukšmo sklaidos modeliavimą, suplanuota 2,50m. aukščio aklina, ištisinė triukšmo mažinimo sienutė, kurios triukšmo absorbcijos geba turi būti ne mažiau 18dB. Įgyvendinus šį sprendinį, triukšmo taršos lygis nepažeidžia leistinų normų. Kiti aplinkos faktoriai dėl planuojamos ūkinės veiklos nedaro neigiamo poveikio (tokio kaip triukšmas, atmosferos tarša, natūralus apšvietimas) artimiausiai gyvenamajai aplinkai, todėl atitinka visuomenės sveikatos norminių teisės aktų reikalavimus.

Statinių projekto eigoje, konkretizavus transporto srautus bei nustačius šildymo, vėdinimo sistemų tipą bei parametrus, bus atliekamas triukšmo ir taršos modeliavimas, pagrindžiantis stacionarių ir mobilių taršos šaltinių įtakos aplinkai parametrus. Nustačius, kad bent vienas iš nagrinėjamų parametru viršija teisės aktais nustatytas ribines vertes, bus numatomi techniniai- projektiniai sprendiniai, mažinantys tokios taršos lygį.

KVAL. PATV. DOK. NR.	TORRAU ARCHITECTS				PROJEKTO PAVADINIMAS				
	UAB "MTARCH" V. PUTVINSKIO G. 17-4, KAUNAS TEL. NR.: 8 687 14585 EL. P.: MTARCH.ARCHITECTS@GMAIL.COM				Žemės sklypų, esančių Biruliškių k., Karmėlavos sen., Kauno r.sav., sujungimo pagrindinės tikslinės žemės paskirties keitimois žemės ūkio į kitą (komercinės paskirties objektų teritoriją) detaliojo plano, patvirtinto Kauno r. savivaldybės tarybos sprendimu TS-238 (2008-07-24) KOREGAVIMAS				
	A 1097	PV	M. TORRAU			RENGIMO TIKSLAS: Koreguoti detalų planą vadovaujantis Kompleksinio teritorijų planavimo dokumentų rengimo taisyklių p.318.3.1; 318.3.2.; 318.3.3.; 318.3.4.318.3.5; 318.3.6. nuostatomis			
A 1097	PDA	M. TORRAU							
					AIŠKINAMASIS RAŠTAS				
LT	Organizatorius Kauno rajono savivaldybės administracijos direktorius				DOKUMENTO ŽYMUO		LAPAS	LAPŲ	LAIDA
	Iniciatorius UH1, UAB						6	6	0

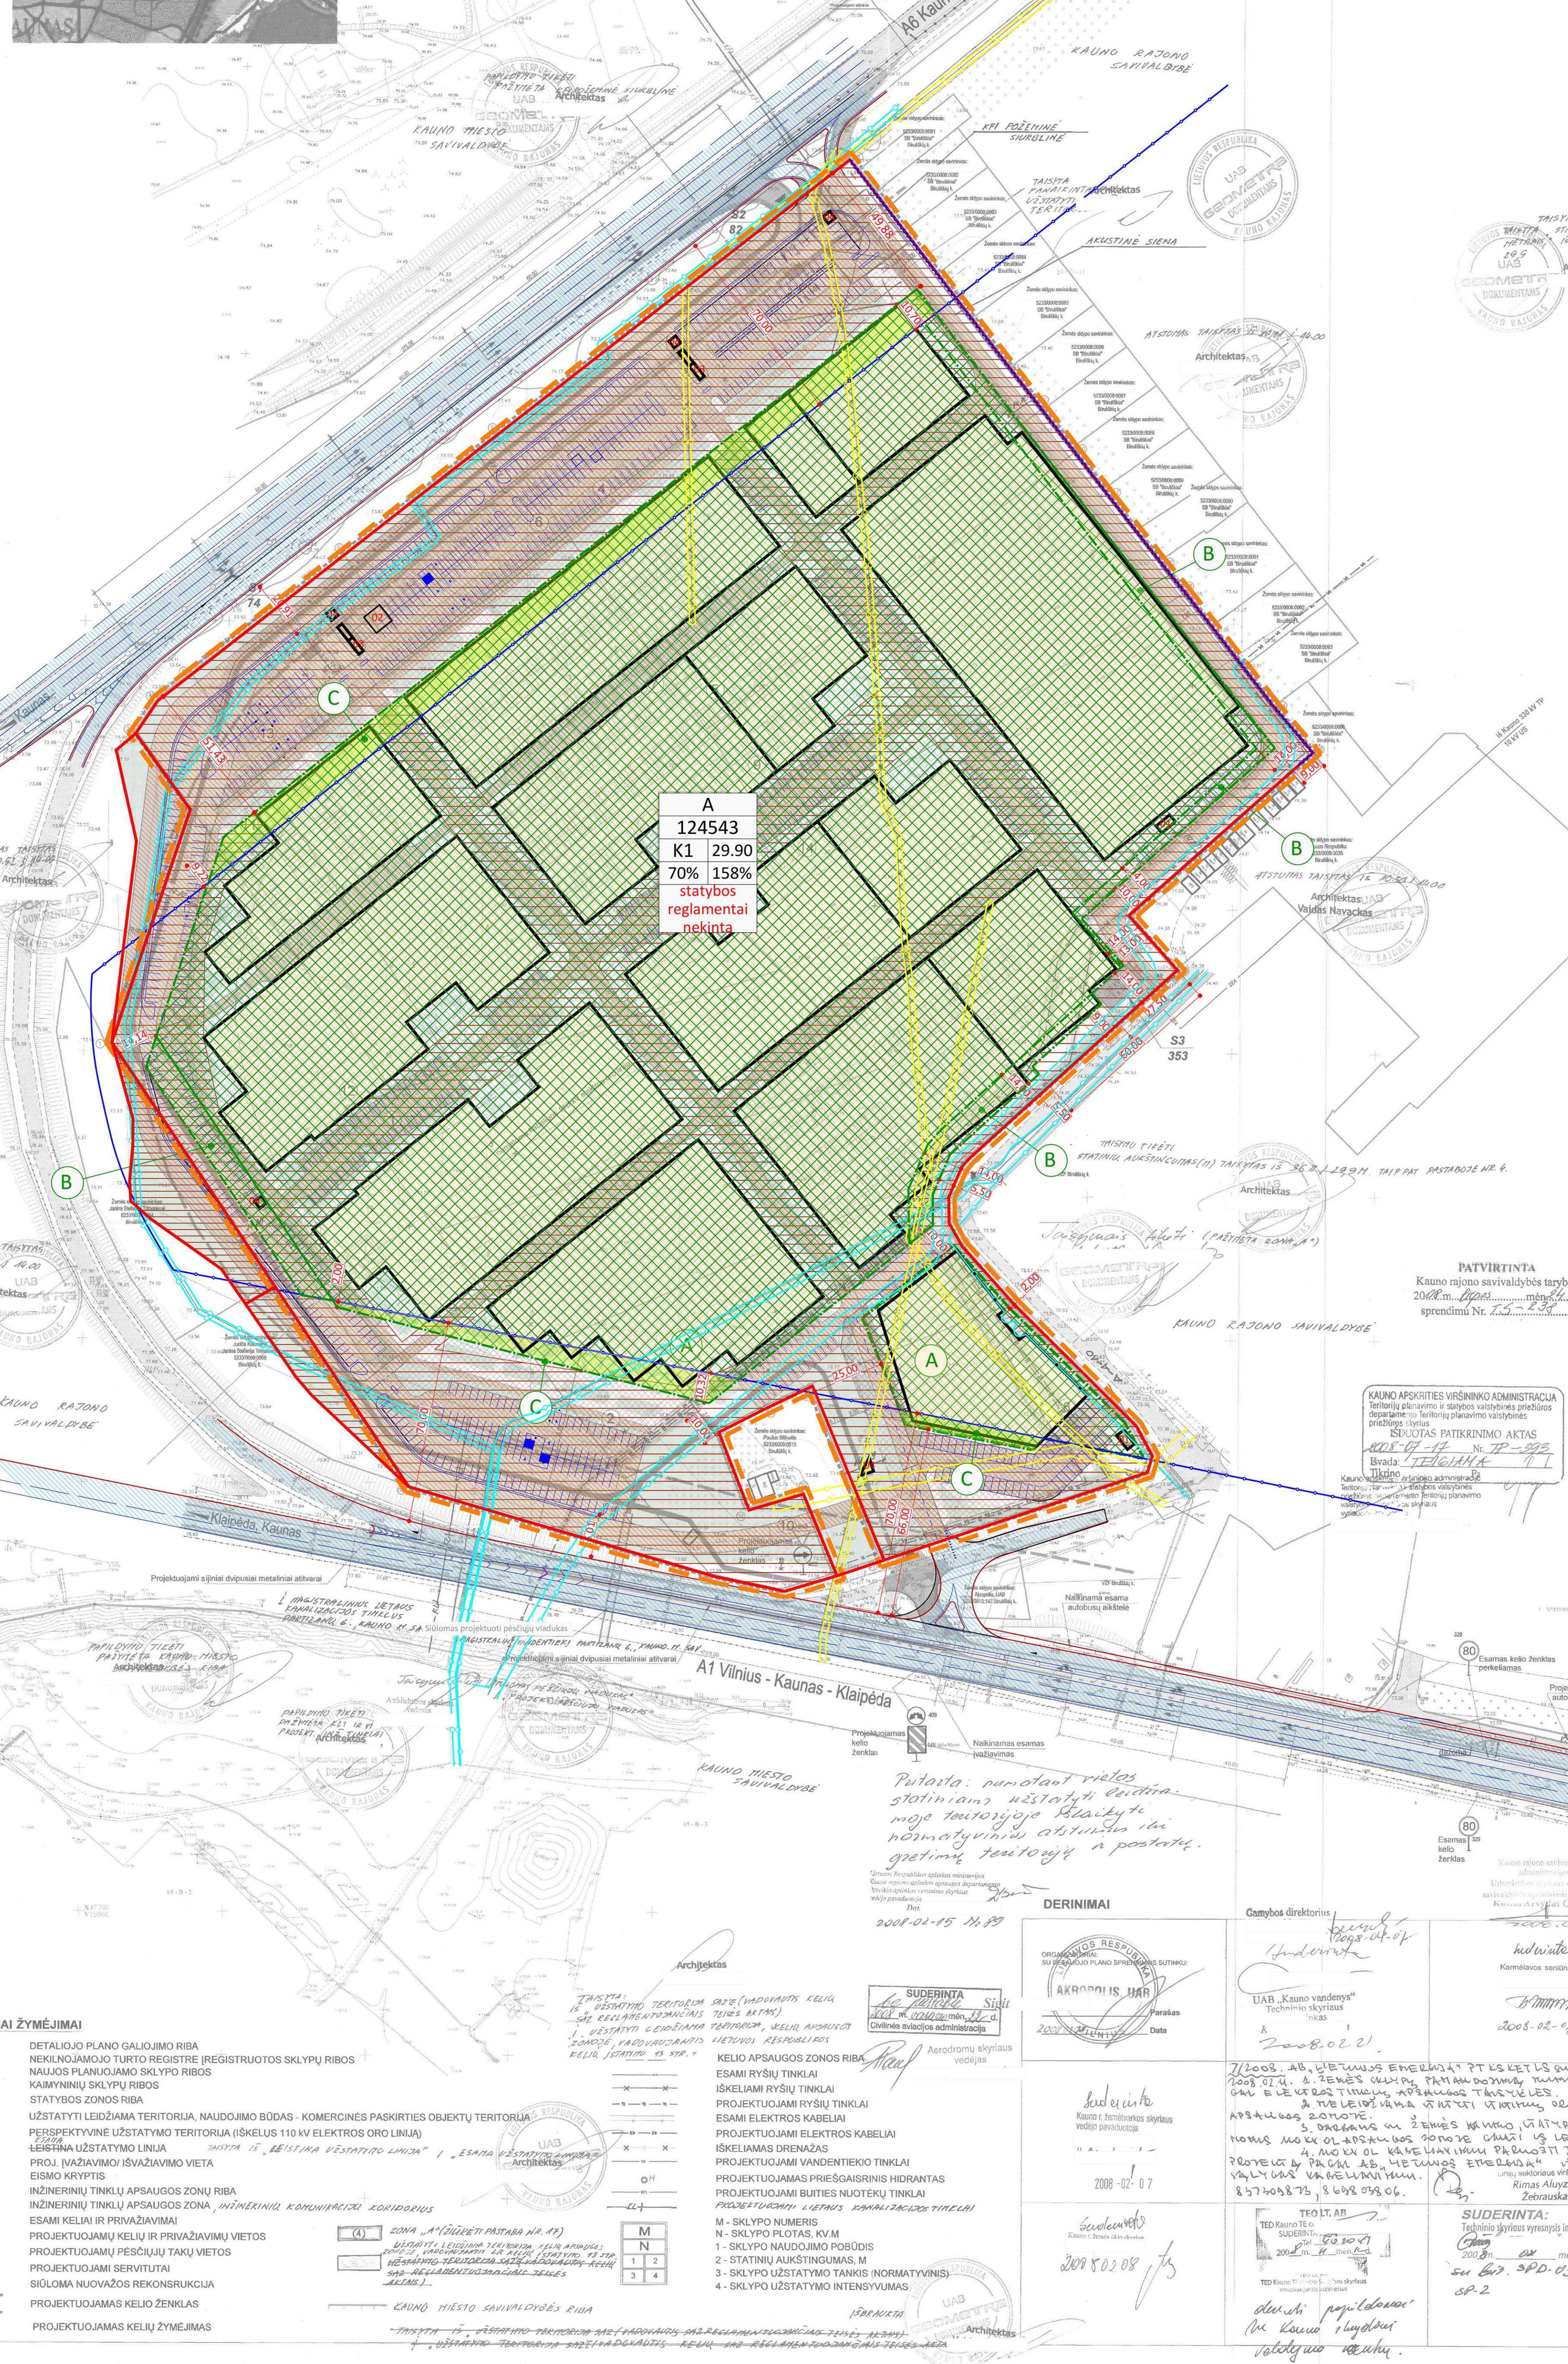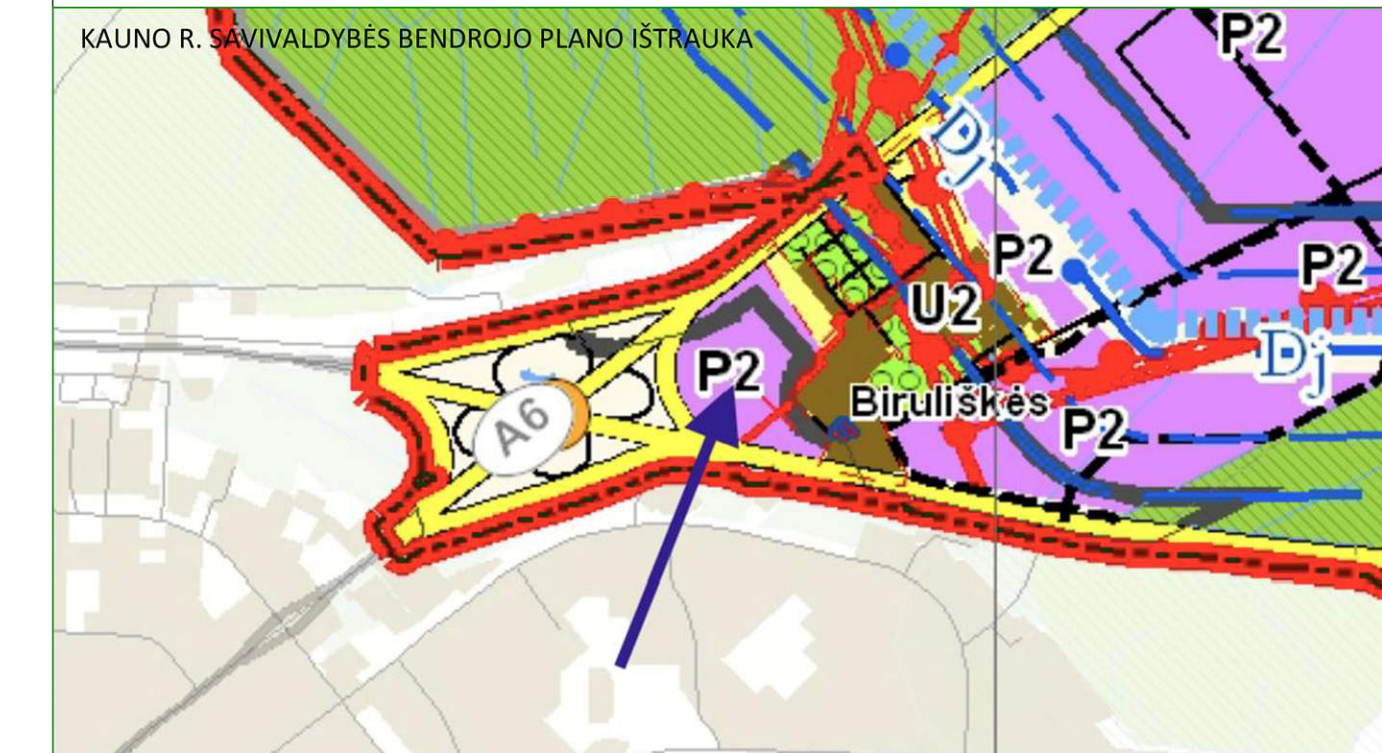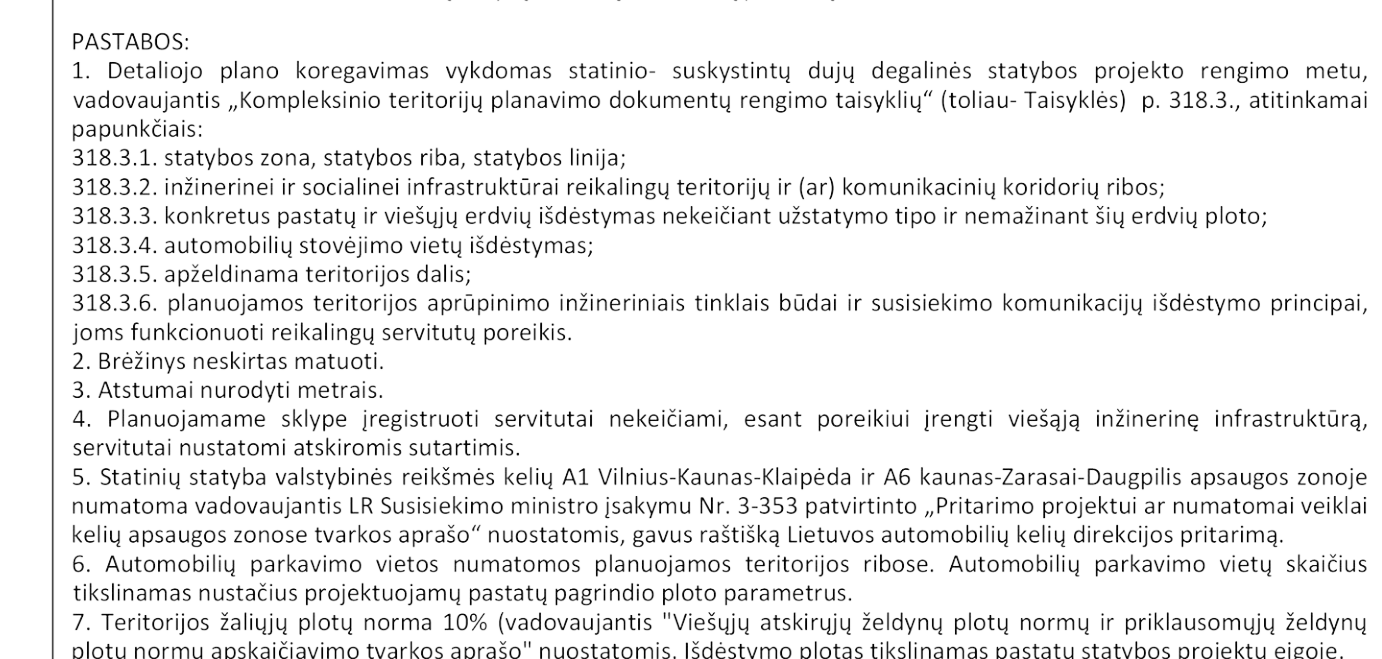[illegible][illegible][illegible][illegible]

SUTARTINAMŲ ŽYMOJIMAI

- užstatyti leidžiama teritorija A (maksimalus h=29,00m)
- užstatyti leidžiama teritorija B (maksimalus h=20,50m)

TORRAU ARCHITECTS

ATP 1097


At. Nr. Planavimas V. Pavardė Data Paraišas

ATP 1097 PV M. Torrau 2022-07

TERITORIJOS NAUDOJIMO REGLAMAVIMAS, M1-1000

Breivėly/Breizėmų Mastelis Lapas/Lapaž. Žymus

DPK-01 2 1:1000 1 1 O 2023-07-01-DPK-01

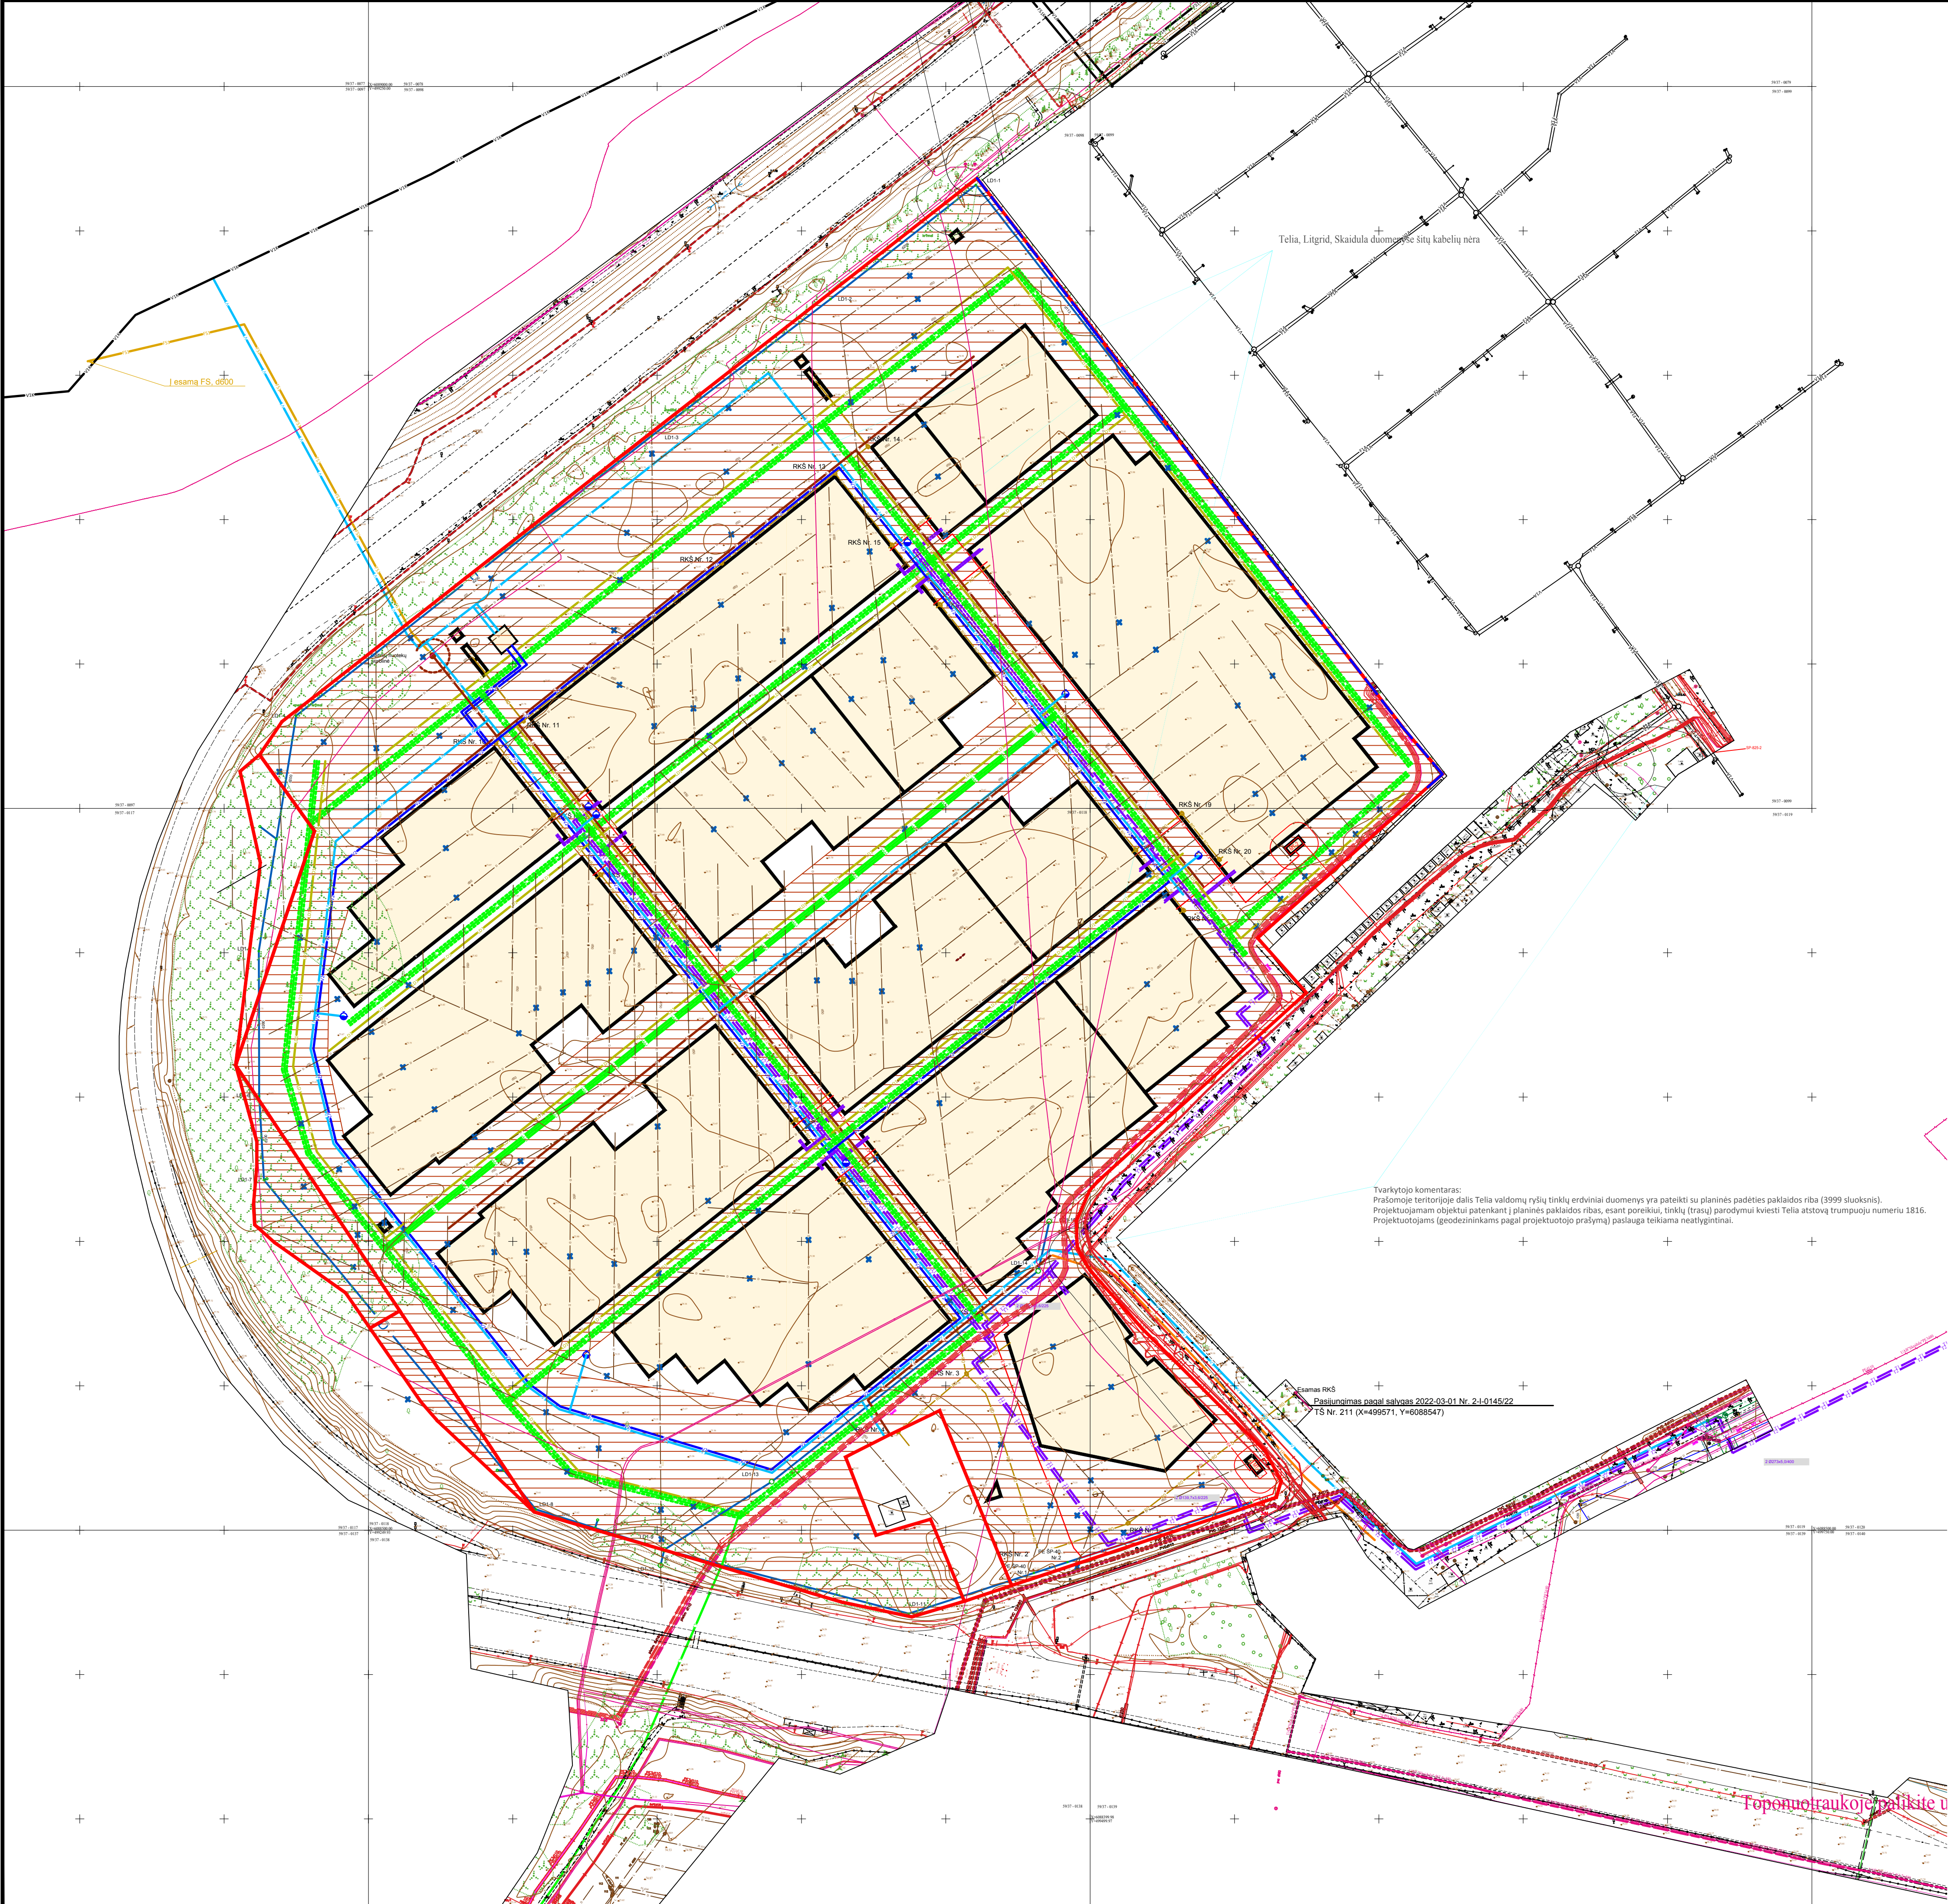

BENDRIEJI SUTARTINIAI ŽYMĖJIMAI	
	Anksčiau suprojektuotas buitinis vandentekis
	Projektuojamas buitinis vandentekis
	Projektuojamas priešgaisrinis vandentekis
	Anksčiau suprojektuota buitinė nuotekynė
	Projektuojama buitinė nuotekynė
	Projektuojama slėginė buitinė nuotekynė
	Perspektyvinė buitinė nuotekynė
	Projektuojamas drenžas
	Projektuojamas lietaus nuotekynė
	Projektuojamas lietaus nuotekų akumuliacinis rezervuaras
	Perkiojama drenažo rinktuvo linija
	Demontuojami drenažo sausintuvo linijos
	Projektuojamas el. kabelis
	Projektuojamas el. kabelis
	Projektuojamas ryšių kabelis
	Projektuojama šilumos tiekimo trasa
	Inžinerinių komunikacijų koridoriai
	Preliminarios hidrantų vietos

PASTABOS:

1. Detaliojo plano koregavimas vykdomas statinio- suskystintų dujų degalinės statybos projekto rengimo metu, vadovaujantis „Kompleksinio teritorijų planavimo dokumentų rengimo taisyklėmis“ (toliau- Taisyklės) p. 318.3., atitinkamai papunkčiais:

318.3.1. statybos zona, statybos riba, statybos linija;

318.3.2. inžinerinei ir socialinei infrastruktūrai reikalingų teritorijų ir (ar) komunikacinių koridorių ribos;

318.3.3. konkretus pastatų ir viešųjų erdvių išdėstymas nekeičiant užstatymo tipo ir nemažinant šių erdvių ploto;

318.3.4. automobilių stovėjimo vietų išdėstymas;

318.3.5. apželdinama teritorijos dalis;

318.3.6. planuojamos teritorijos aprūpinimo inžineriniais tinklais būdai ir susisiekimo komunikacijų išdėstymo principai, joms funkcionuoti reikalingų servisutų poreikis.

2. Brėžinys neskirtas matuoti.

3. Atstumai nurodyti metrais.

4. Planuojamame sklype įregistruoti servisutai nekeičiami, esant poreikiui įrengti viešąją inžinerinę infrastruktūrą, servisutai nustatomi atskirais sutartinis.

5. Statinių statyba valstybinės reikšmės kelių A1 ir A6 apsaugos zonoje numatoma vadovaujantis LR Susisiekimo ministro įsakymu Nr. 3-353 patvirtinto „Pritarimo projektui ar numatomi veiklai kelių apsaugos zonos tvarkos aprašo“ nuostatomis, gavus raštišką Lietuvos automobilių kelių direkcijos pritarimą.

6. Automobilių parkavimo vietos numatomos planuojamos teritorijos ribose. Automobilių parkavimo vietų skaičius nurodytas sprendinių brėžinyje ir aiškinamajame rašte.

7. Inžinerinių komunikacijų išdėstymas pateikiamas schematinis, tikslinamas statinių statybos projektų sprendiniais.

8. Visa teritorija yra melioruota. Esamų melioracijos statinių rekonstravimas pateikiamas schematinis, turi būti atliktas parengus projektą ir gavus statybą leidžiantį dokumentą (jei privaloma pagal statinių kategoriją). Pastatų statyba galima rekonstravus melioracijos statinius arba įvykdžius šių statinių rekonstravimą lygiagrečiai su pastatų ir/ar teritorijos inžinerinių komunikacijų statyba.



Tvarkytojo komentaras:
Prašomoje teritorijoje dalis Telia valdomų ryšių tinklų erdviniai duomenys yra pateikti su planinės padėties paklaidos riba (3999 sluoksnis).
Projektuojamam objektui patenkant į planinės paklaidos ribas, esant poreikiui, tinklų (trasų) parodomui kvesti Telia atstovą trumpuoju numeriu 1816.
Projektuojamoms (geodezininkams pagal projektuotojo prašymą) paslauga teikiama neatlygintina.

Esamas RKS
Pasiūnimas pagal sąlygas 2022-03-01 Nr. 2-1-0145/22
TS Nr. 211 (X=499571, Y=6088547)

Topografinė nuotrauka

TORRAU ARCHITECTS					Žemės sklypų, esančių Birutėlių k. Karmėlavos sen., Kauno r. sav., sujungimo, pagrindinės tikslinės žemės paskirties keltimo žemės ūkio į kitą (komercinės paskirties objektų teritoriją) detaliojo plano, patvirtinto Kauno r. savivaldybės tarybos sprendimu TS-236 (2008-07-24) KOREGAVIMAS				
AT. Nr. Pareigos V. Pavardė Data Parašas									
ATP 1097 PV M. Torrau 2022-07									
RENGIMO TIKSLAS: Koreguoti detalų planą vedovaujantis Kompleksinio teritorijų planavimo dokumentų rengimo taisyklės p. 318.3.1, 318.3.2, 318.3.3, 318.3.4, 318.3.5, 318.3.6, nuostatomis									
INŽINERINIŲ KOMUNIKACIJŲ SCHEMA, M1:1000									
Brėžinys Brėžinių Mastelis Lapas Lapų Žymuo									
DPK-02 2 1:1000 1 1 O 2022/07-01-DPK.B.02									

ISTRAUKA IŠ KAUNO MIESTO BENDROJO PLANO BRĖŽINIO
"URBANISTINĖS SISTEMOS PLĖTROS MODELIS"

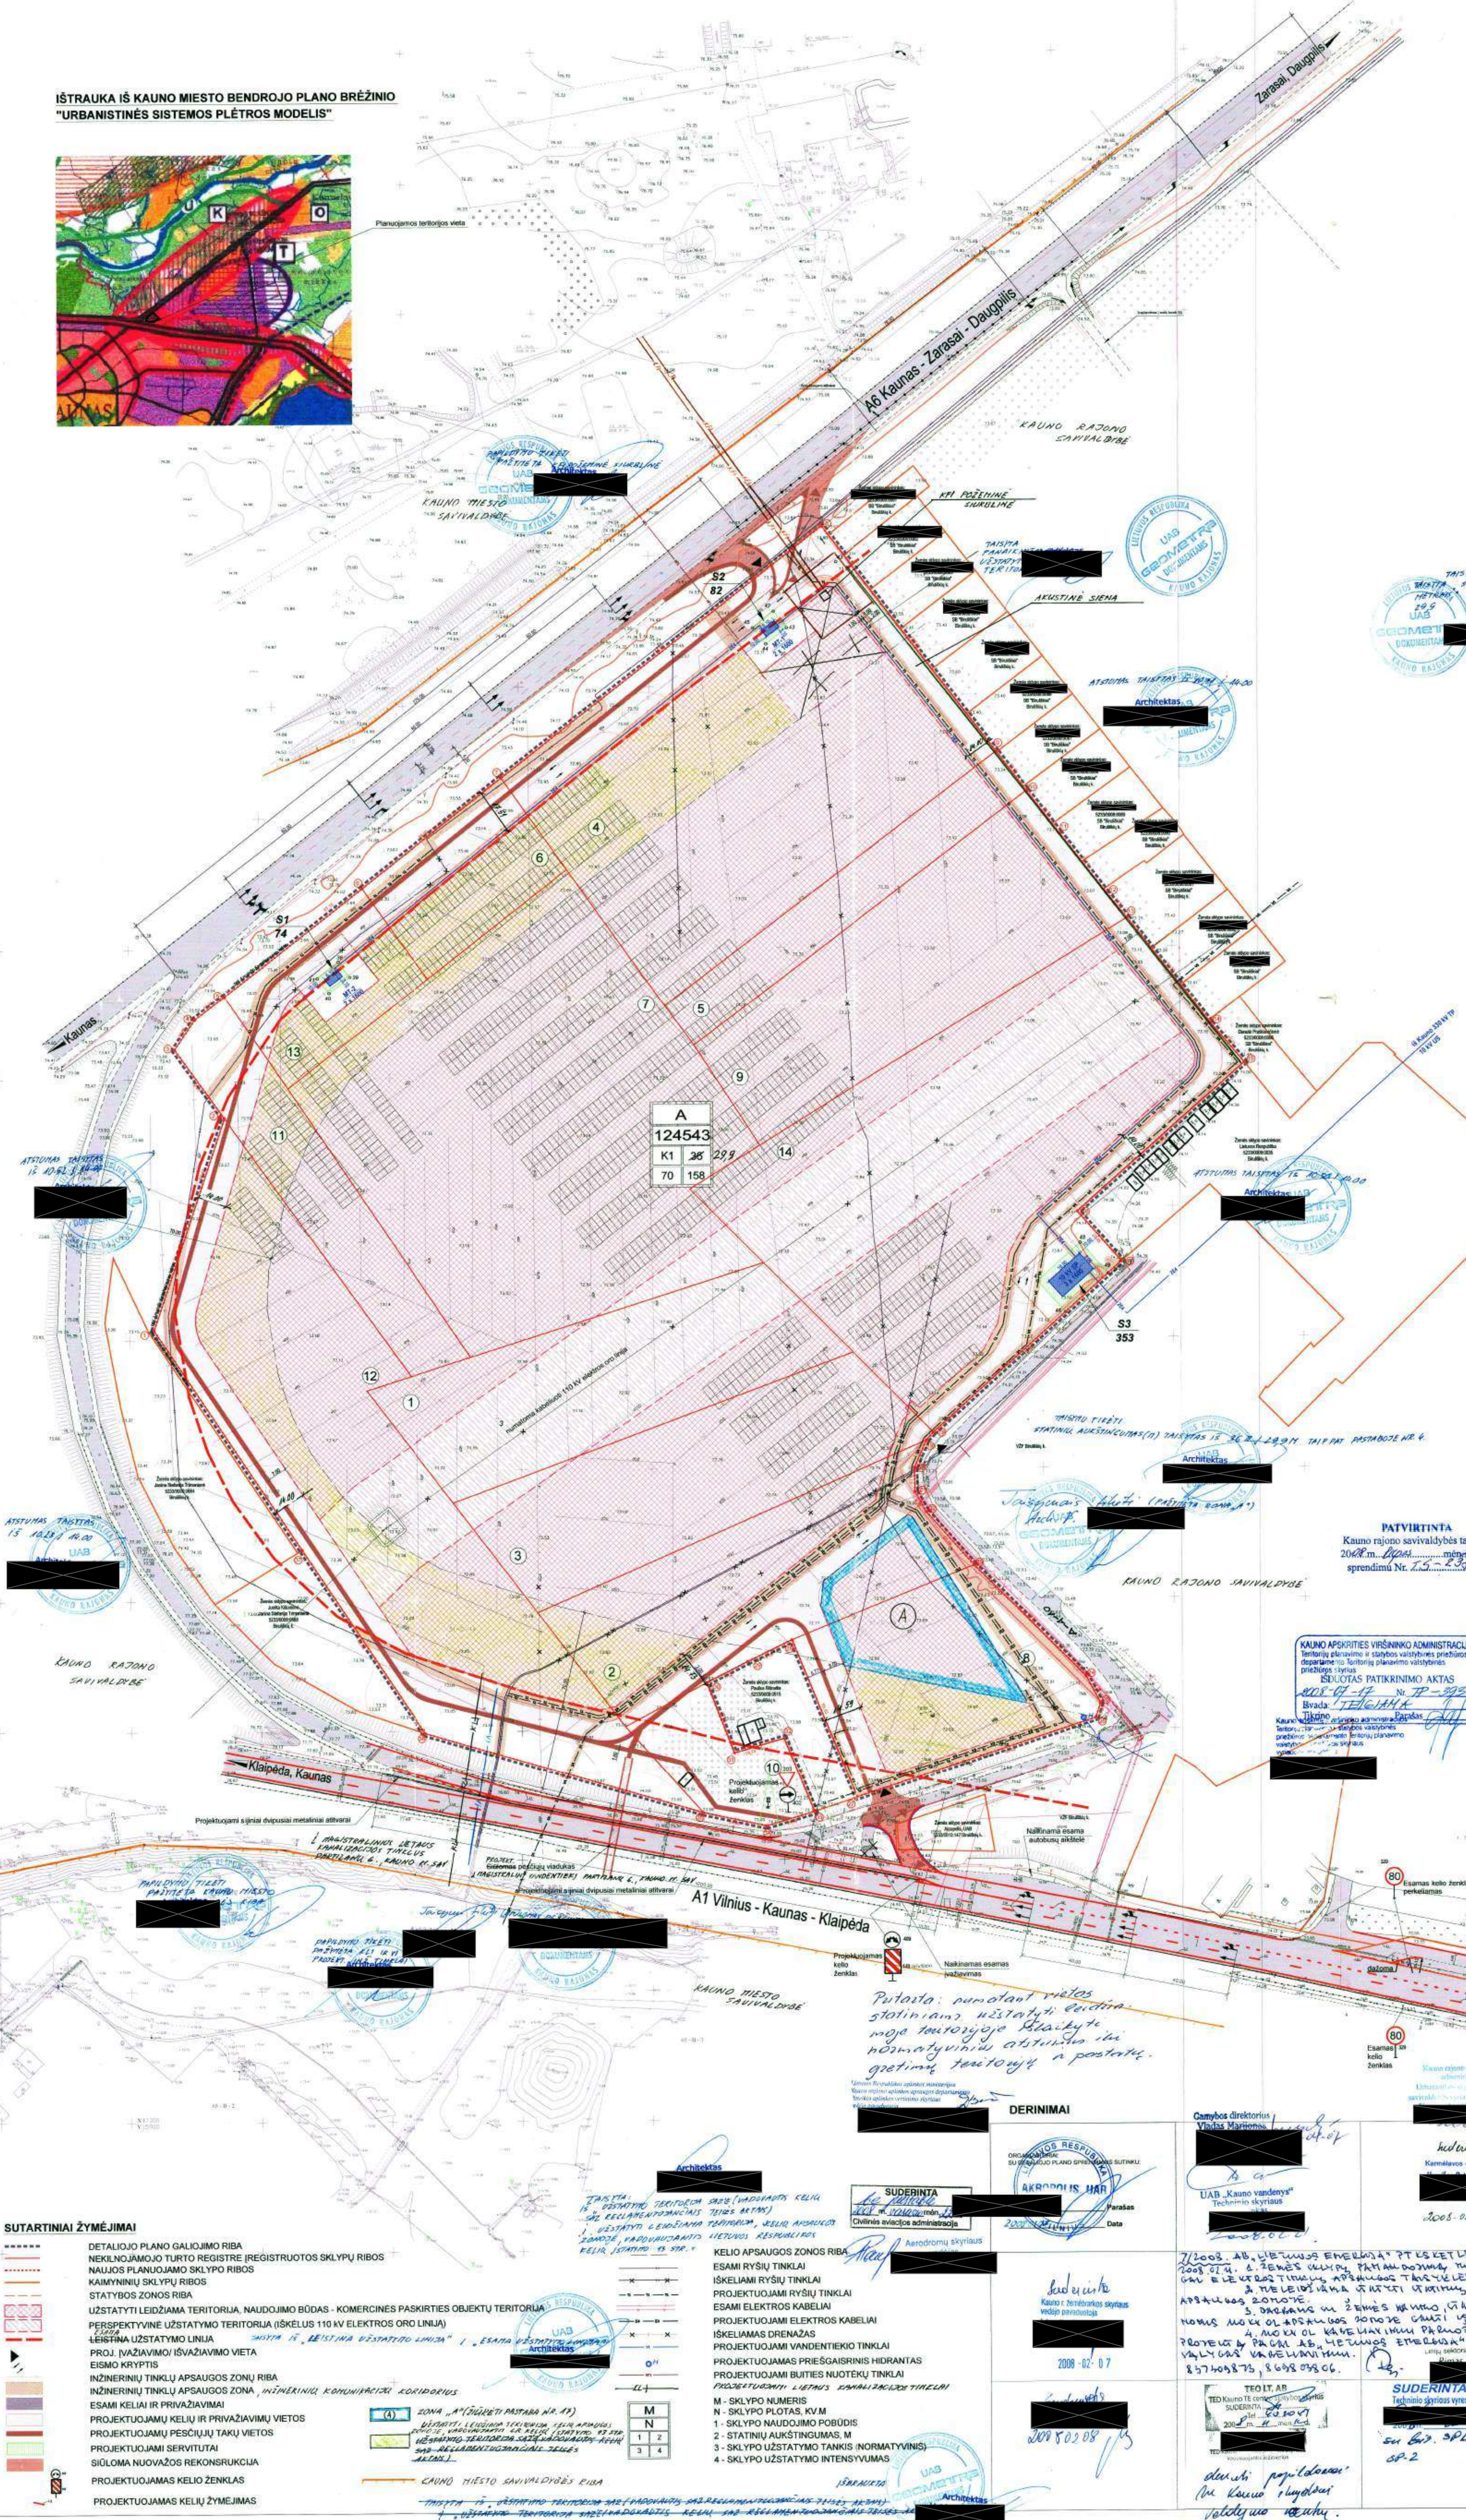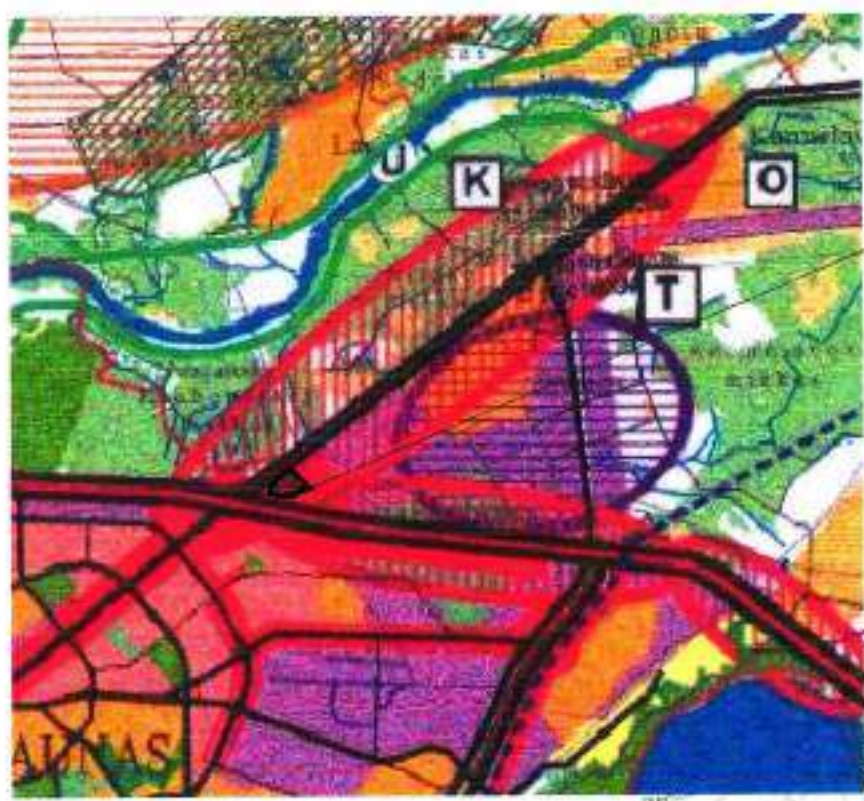

DUOMENYS APIE SKLYPUS:

- SKLYPAS KAD. NR. 62330009: 434 [REGISTRUOTAS NEKILNOJAMOJO TURTO REGISTRE NR. 6236319] PAGRINDINĖ TIKSLINĖ ŽEMĖS NAUDOJIMO PASKIRTIS - ŽEMĖS ŪKIO. PLOTAS - 0,7711 HA. ADRESAS: BIRULIŠKIŲ K., KARMELAVOS SEN. KAUNO R. SAV. NUOSAVYBĖS TEISĖ - AKROPOLIS, UAB (plane pažymėtas 1).
- SKLYPAS KAD. NR. 62330009: 441 [REGISTRUOTAS NEKILNOJAMOJO TURTO REGISTRE NR. 6236802] PAGRINDINĖ TIKSLINĖ ŽEMĖS NAUDOJIMO PASKIRTIS - ŽEMĖS ŪKIO. PLOTAS - 0,7612 HA. ADRESAS: BIRULIŠKIŲ K., KARMELAVOS SEN. KAUNO R. SAV. NUOSAVYBĖS TEISĖ - AKROPOLIS, UAB (plane pažymėtas 2).
- SKLYPAS KAD. NR. 62330009: 491 [REGISTRUOTAS NEKILNOJAMOJO TURTO REGISTRE NR. 6244119] PAGRINDINĖ TIKSLINĖ ŽEMĖS NAUDOJIMO PASKIRTIS - ŽEMĖS ŪKIO. PLOTAS - 0,7679 HA. ADRESAS: BIRULIŠKIŲ K., KARMELAVOS SEN. KAUNO R. SAV. NUOSAVYBĖS TEISĖ - AKROPOLIS, UAB (plane pažymėtas 3).
- SKLYPAS KAD. NR. 62330009: 508 [REGISTRUOTAS NEKILNOJAMOJO TURTO REGISTRE NR. 6242690] PAGRINDINĖ TIKSLINĖ ŽEMĖS NAUDOJIMO PASKIRTIS - ŽEMĖS ŪKIO. PLOTAS - 1,7107 HA. ADRESAS: BIRULIŠKIŲ K., KARMELAVOS SEN. KAUNO R. SAV. NUOSAVYBĖS TEISĖ - AKROPOLIS, UAB (plane pažymėtas 4).
- SKLYPAS KAD. NR. 62330009: 498 [REGISTRUOTAS NEKILNOJAMOJO TURTO REGISTRE NR. 6242691] PAGRINDINĖ TIKSLINĖ ŽEMĖS NAUDOJIMO PASKIRTIS - ŽEMĖS ŪKIO. PLOTAS - 0,3044 HA. ADRESAS: BIRULIŠKIŲ K., KARMELAVOS SEN. KAUNO R. SAV. NUOSAVYBĖS TEISĖ - AKROPOLIS, UAB (plane pažymėtas 5).
- SKLYPAS KAD. NR. 62330009: 510 [REGISTRUOTAS NEKILNOJAMOJO TURTO REGISTRE NR. 6242692] PAGRINDINĖ TIKSLINĖ ŽEMĖS NAUDOJIMO PASKIRTIS - ŽEMĖS ŪKIO. PLOTAS - 0,2919 HA. ADRESAS: BIRULIŠKIŲ K., KARMELAVOS SEN. KAUNO R. SAV. NUOSAVYBĖS TEISĖ - AKROPOLIS, UAB (plane pažymėtas 6).
- SKLYPAS KAD. NR. 62330009: 411 [REGISTRUOTAS NEKILNOJAMOJO TURTO REGISTRE NR. 6242696] PAGRINDINĖ TIKSLINĖ ŽEMĖS NAUDOJIMO PASKIRTIS - ŽEMĖS ŪKIO. PLOTAS - 1,9310 HA. ADRESAS: BIRULIŠKIŲ K., KARMELAVOS SEN. KAUNO R. SAV. NUOSAVYBĖS TEISĖ - AKROPOLIS, UAB (plane pažymėtas 7).
- SKLYPAS KAD. NR. 62330009: 514 [REGISTRUOTAS NEKILNOJAMOJO TURTO REGISTRE NR. 6242626] PAGRINDINĖ TIKSLINĖ ŽEMĖS NAUDOJIMO PASKIRTIS - ŽEMĖS ŪKIO. PLOTAS - 0,6166 HA. ADRESAS: BIRULIŠKIŲ K., KARMELAVOS SEN. KAUNO R. SAV. NUOSAVYBĖS TEISĖ - AKROPOLIS, UAB (plane pažymėtas 8).
- SKLYPAS KAD. NR. 62330009: 416 [REGISTRUOTAS NEKILNOJAMOJO TURTO REGISTRE NR. 6242705] PAGRINDINĖ TIKSLINĖ ŽEMĖS NAUDOJIMO PASKIRTIS - ŽEMĖS ŪKIO. PLOTAS - 0,8773 HA. ADRESAS: BIRULIŠKIŲ K., KARMELAVOS SEN. KAUNO R. SAV. NUOSAVYBĖS TEISĖ - AKROPOLIS, UAB (plane pažymėtas 9).
- SKLYPAS KAD. NR. 62330009: 518 [REGISTRUOTAS NEKILNOJAMOJO TURTO REGISTRE NR. 6242824] PAGRINDINĖ TIKSLINĖ ŽEMĖS NAUDOJIMO PASKIRTIS - ŽEMĖS ŪKIO. PLOTAS - 1,9255 HA. ADRESAS: BIRULIŠKIŲ K., KARMELAVOS SEN. KAUNO R. SAV. NUOSAVYBĖS TEISĖ - AKROPOLIS, UAB (plane pažymėtas 10).
- SKLYPAS KAD. NR. 62330009: 697 [REGISTRUOTAS NEKILNOJAMOJO TURTO REGISTRE NR. 6243841] PAGRINDINĖ TIKSLINĖ ŽEMĖS NAUDOJIMO PASKIRTIS - ŽEMĖS ŪKIO. PLOTAS - 0,4084 HA. ADRESAS: BIRULIŠKIŲ K., KARMELAVOS SEN. KAUNO R. SAV. NUOSAVYBĖS TEISĖ - AKROPOLIS, UAB (plane pažymėtas 11).
- SKLYPAS KAD. NR. 62330009: 761 [REGISTRUOTAS NEKILNOJAMOJO TURTO REGISTRE NR. 6226474] PAGRINDINĖ TIKSLINĖ ŽEMĖS NAUDOJIMO PASKIRTIS - ŽEMĖS ŪKIO. PLOTAS - 1,6157 HA. ADRESAS: BIRULIŠKIŲ K., KARMELAVOS SEN. KAUNO R. SAV. NUOSAVYBĖS TEISĖ - AKROPOLIS, UAB (plane pažymėtas 12).
- SKLYPAS KAD. NR. 62330009: 735 [REGISTRUOTAS NEKILNOJAMOJO TURTO REGISTRE NR. 6228933] PAGRINDINĖ TIKSLINĖ ŽEMĖS NAUDOJIMO PASKIRTIS - ŽEMĖS ŪKIO. PLOTAS - 0,2905 HA. ADRESAS: BIRULIŠKIŲ K., KARMELAVOS SEN. KAUNO R. SAV. NUOSAVYBĖS TEISĖ - AKROPOLIS, UAB (plane pažymėtas 13).
- SKLYPAS KAD. NR. 62330009: 736 [REGISTRUOTAS NEKILNOJAMOJO TURTO REGISTRE NR. 6228985] PAGRINDINĖ TIKSLINĖ ŽEMĖS NAUDOJIMO PASKIRTIS - ŽEMĖS ŪKIO. PLOTAS - 1,9255 HA. ADRESAS: BIRULIŠKIŲ K., KARMELAVOS SEN. KAUNO R. SAV. NUOSAVYBĖS TEISĖ - AKROPOLIS, UAB (plane pažymėtas 14).

DETALIOJO PLANO TERITORIJOS TVARKYMO PAGRINDINIAI SPRENDINIAI

T. SKLYPO NUOJ. NR.	S. SKLYPO PAŽYM. NR.	S. SKLYPO PLOTAS	S. SKLYPO PLOTAS	PASTABOS				KITI REIKALAVIMAI			
				1. PASTABOS	2. PASTABOS	3. PASTABOS	4. PASTABOS	5. PASTABOS	6. PASTABOS	7. PASTABOS	8. PASTABOS
A	1	008861.07	49920.80	124543 m ²	K1	158	70	158	70	158	70
	2	008862.08	49921.32								
	3	008863.09	49921.84								
	4	008864.10	49922.36								
	93	008953.99	49968.64								
	94	008954.00	49969.16								
	95	008955.01	49969.68								
	96	008956.02	49970.20								
	97	008957.03	49970.72								
	98	008958.04	49971.24								
	99	008959.05	49971.76								
	100	008960.06	49972.28								

PASTABOS

- DETALUSIS PLANAS PARENGTAS REMIANTIS KAUNO APSKRITIES VIRŠININKO ADMINISTRACIJOS 2006-10-23 SUTIKIMU NR. 24-659 (10-25) RENGTI DETALIJĄ PLANĄ BEI KAUNO RAJONO SAVIVALDYBĖS TARYBOS 2006-10-26 SPRENDIMU NR. TS-230, KURIUOJ PLANUOJAMI SKLYPAI BIRULIŠKIŲ K. PRAPĖŽINTI SVARBU KAUNO R. SAV. INFRASTRUKTūros OBJEKTU.
- DETALIOJO PLANO TIKSLAS - ESAMŲ SKLYPŲ SUJUNGIMAS, PAGRINDINĖS ŽEMĖS NAUDOJIMO PASKIRTIES KEITIMAS IŠ ŽEMĖS ŪKIO [SKLYPAI PAŽYMETI PLANE NR. 1.9.11.14] IR KITOS (INDIVIDUALEMS NAMAMS/ STATINIAMIS STATYTI IR EKSPLOATUOTI) SKLYPAS PAŽYMETAS PLANE NR. 10 [KITA (KOMERCINĖS PASKIRTIES OBJEKTŲ) TERITORIJĄ]. TERITORIJOS TVARKYMO IR NAUDOJIMO REŽIMO NUSTATYMAS.
- SKLYPŲ IR SERVITUŲ TAŠKŲ KOORDINATŲ BRĖŽINYS NEBŪTINAI MATUOTI.
- PAKETUJUS PAGRINDINĖ TIKSLINĖ ŽEMĖS NAUDOJIMO PASKIRTIS [KITA (KOMERCINĖS PASKIRTIES OBJEKTŲ) TERITORIJĄ], NAUJAI SUFORMUOTAME SKLYPE NUMATOMI STATYTI PREKYBOS, PASLAUGŲ IR PRAMOGŲ STATINIAI. STATINIŲ AUKŠTIS NEGAU VIRŠYTI 26 M. PLANUOJANT STATYTI PASTATUS KELIŲ APSAUGOS ZONOSE, BŪTINA VADOVAUTIS LR KELIŲ STATYMU.
- SKLYPE ĮSKIRTOS ZONOS IR SERVITUJAI 10 KV SKIRSTYKAI IR MODULINĖS 0,4-10 KV TRANSFORMATORIŲNĖS. ŠIE SERVITUJAI GAU BŪTI TIKSLINIAI TECHNINIO INŽINIERINIŲ TINKLŲ PROJEKTO METU. SKIRSTYKŲ KETINAMA PRILINKTI NUO ESAMOS 10 KV ELEKTROS KABELIŲ LINIJOS "SP 539-3P 785" (ŽR. ELEKTROS TINKLŲ PRIJUNGIMO SCHEMA).
- PROJEKTUOJAMŲ VANDENTIEKIO TINKLŲ JUNGIMAI PRIE ESAMŲ LEZ TINKLŲ, PROJEKTUOJAMŲ BUTIES NUOTEKŲ TINKLŲ, PRIE SLEGIŲNU NUOTEKŲ LINIJŲ, KARMELAVOJA, KAUNAS (ŽR. VANDENTIEKIO IR NUOTEKŲ TINKLŲ PRLUNGIMO SCHEMA).
- VISOS DETALIAJAME PLANE RODOMOS INŽINIERINIŲ TINKLŲ IR ĮRENGINIŲ BEI INFRASTRUKTūros OBJEKTŲ VIETOS - SĄLYGINĖS, JOS TIKSLINAMOS TECHNINIOSE INŽINIERINIŲ TINKLŲ BEI INFRASTRUKTūros PROJEKTUOSE PAGAL ATSAKINGŲ INSTITUCIJŲ IŠDOUTAS TECHINIS SĄLYGAS.
- ISORĖS GABRŲ GESIMINIŲ PROJEKTUOJAMŲ PRIEŠGAISINIS HORIZONTALAS.
- 110 KV ELEKTROS LINIJOS, ENKANOS PER PROJEKTUOJAMĄ SKLYPĄ, IŠKELIMO SPRENDINIAI BŪS IŠSPREŠTI TECHNINIAE PROJEKTE PAGAL AB "LIETUVOS ENERGIJA" 2007-02-02 IŠDOUTAS TECHINIS SĄLYGAS NR. 213-1D-1347 (ŽR. ELEKTROS ORO LINIJOS IŠKELIMO SCHEMA) IŠKELIS ELEKTROS ORO LINIJĄ, BŪVUSIOJE JOS APSAUGOS ZONOJE GALIMA STATYTI STATINIS.
- UŽSTATYMO ZONA PATENKANTI DRENAŽO RINKTUVŲ IŠKELIMUI, LIKĘ DRENAŽO RINKTUVŲ SAUGOMI, JU APSAUGOS ZONOJE NEKUNAMOTAMA JOKIA DUKNE VEIKLA, PRIVALOMA UŽTIKRINTI GREITŲ SKLYPŲ NUSAUSINIMĄ, JEI TAI PRIKLAUSYS NUO PROJEKTUOJAMAME SKLYPE NAUKIAMO DRENAŽO DRENAŽO RINKTUVŲ IŠKELIMAS PARODYTAS E NACEVICIAUS FIRMOS "EDMETA" PARENGTAME MELJORACIJS STATINIŲ REKONSTRUKCIJS PROJEKTE.
- PLANUOJAMI ĮVAŽAVIMAI [SKLYPAI - IS NAUJAI PROJEKTUOJAMOS NUOVAŽOS AB KELIJE KAUNAS - ŽARASAI - DAUGPIUS IR ESAMO KARMELAVOS SEN., BIRULIŠKIŲ K. KELIO PROJEKTUOJAMŲ ĮVAŽAVIMAI] - KELIAI AB KAUNAS - ŽARASAI - DAUGPIUS IR KARMELAVOS SEN., BIRULIŠKIŲ K. KELIAI.
- NUMATOMAS MAKSIMALUS PREKYBOS, LAISVAIKIO IR PRAMOGŲ CENTRO UŽSTATYMO PLOTAS - APIE 72 000 M². PAGAL NUMATOMĄ PASKIRTĮ PROJEKTUOJAMA APIE 2000 VIEŲ AUTOMOBILIŲ STOVĖJIMO AIKŠTELĖ LAUKIARE PABSTATO TŪRYJE (BET NE MAŽIAU KAIP 1 AUTOMOBILIŲ STOVĖJIMO VIETA 20-ČIAI M² PREKYBOS SALES PLOTŲ IR NE MAŽIAU KAIP 1 VIETA - 25-IEMS M² ADMINISTRACIJŲ PATALPŲ PLOTŲ).
- NUMATOMAS PASTATŲ ŠILUMAS - DUJUMAS, PRISIJUNGIMAS PRIE DUKTETO TINKLŲ GALMAS GAUVIS JUOS EKSPLOATUOJAMOS ORGANIZACIJS TECHINIS SĄLYGAS IR PARENGTAS ATSKIRA PROJEKTA.
- PASTATŲ PROJEKTUOSE BŪTINA TEIKTI AKUSTINIO TRIUKŠMO SKAICIAVIMUS PAGAL STR 2.01.07:2003 "PASTATŲ VIDIAUS IR IŠORĖS APSAUGA NUO TRIUKŠMO" BEI NUMATYTI PRANAŠUOJANČIO TRANSPORTO TRIUKŠMO MAŽINIMO PRIEMONES.
- UŽSTATYMO ZONŲ PATENKANTI DRENAŽO RINKT



KAUNO RAJONO SAVIVALDYBĖS TARYBA

6 POSĖDIS

SPRENDIMAS

DĖL SKLYPŲ PAGRINDINĖS TIKSLINĖS ŽEMĖS NAUDOJIMO PASKIRTIES KEITIMO, SUJUNGIMO IR PADALIJIMO DETALIŲJŲ PLANŲ TVIRTINIMO

2008 m. liepos 24 d. Nr. TS-238

Kaunas

Vadovaudamasi Lietuvos Respublikos vietos savivaldos įstatymo (Žin. 1994, Nr. 55-49; 2000, Nr. 91-35) 17 straipsnio 30 punktu, Lietuvos Respublikos teritorijų planavimo įstatymo (Žin., 1995, Nr. 107-91; 2004, Nr. 21-7) 22, 26 ir 27 straipsniais, Lietuvos Respublikos Vyriausybės 1999 m. rugsėjo 29 d. nutarimu Nr. 1073 „Dėl pagrindinės tikslinės žemės naudojimo paskirties nustatymo ir prašymų pakeisti pagrindinę tikslinę žemės naudojimo paskirtį pardavimo, nagrinėjimo ir sprendimų priėmimo tvarkos patvirtinimo“ (Žin., 1999, Nr. 83-71; 2004, Nr. 152-45), Lietuvos Respublikos aplinkos ministro 2004 m. gegužės 3 d. įsakymo Nr. D1-239 „Dėl detaliųjų planų rengimo taisyklių patvirtinimo“ (Žin., 2004, Nr. 79-2809) 16 dalimi, Lietuvos Respublikos aplinkos ministro 2005 m. kovo 17 d. įsakymo Nr. D1-151 „Dėl žemės sklypų pagrindinės tikslinės žemės naudojimo paskirties, būdų ir pobūdžių specifikacijos patvirtinimo“ (Žin., 2005, Nr. 41-1317), Lietuvos Respublikos aplinkos ministro 2007 vasario 14 d. įsakymu Nr. D1-96 „Dėl gamtinio karkaso nuostatų patvirtinimo“ (Žin., 2007, Nr. 22-858), Kauno rajono savivaldybės tarybos 2003 m. kovo 27 d. sprendimu Nr. 38 „Dėl Kauno rajono tarybos, valdybos sprendimų dalinio pakeitimo, pripažinimo netekusiais galios ir pavedimų administracijos direktoriui“ ir Kauno rajono savivaldybės tarybos 2004 m. balandžio 29 d. sprendimu Nr. 64 „Dėl Kauno miesto savivaldybės teritorijos bendrojo plano sprendinių taikymo“, Kauno rajono savivaldybės taryba n u s p r e n d ž i a:

1. Patvirtinti detaliuosius planus šių žemės sklypų:

1.14. AKROPOLIS, UAB (įm. k. 125668243) žemės ūkio paskirties sklypų 7711 kv. m, kadastrinis adresas 5233/0009:434, 7512 kv. m, kadastrinis adresas 5233/0009:441, 7679 kv. m, kadastrinis adresas 5233/0009:491, 17107 kv. m, kadastrinis adresas 5233/0009:508, 3044 kv. m, kadastrinis adresas 5233/0009:509, 2919 kv. m, kadastrinis adresas 5233/0009:510, 19310 kv. m,

IŠRAŠAS TIKRAS
MERO PARŠĖJIMAS

2008-07-28


kadastrinis adresas 5233/0009:511, 6156 kv. m, kadastrinis adresas 5233/0009:514, 8773 kv. m, kadastrinis adresas 5233/0009:516, 4084 kv. m, kadastrinis adresas 5233/0009:697, 16127 kv. m, kadastrinis adresas 5233/0009:701, 2905 kv. m, kadastrinis adresas 5233/0009:735, 19255 kv. m, kadastrinis adresas 5233/0009:736 ir kitos (individualiems namams/statiniams statyti ir eksploatuoti) paskirties sklypo 1961 kv. m, kadastrinis adresas 5233/0009:518 Kauno r. sav., Karmėlavos sen., Biruliškių k., sujungimo;

4. Siūlyti Kauno apskrities viršininkui pakeisti 1 punkto 13–14 papunkčiuose įvardytų sklypų pagrindinę tikslinę žemės naudojimo paskirtį, nustatyti servitutus ir teritorijos tvarkymo ir naudojimo režimą bei statybos reglamentą, remiantis detaliaisiais planais.

8. Įpareigoti žemės sklypų savininkus laikytis Kauno apskrities viršininko nustatytų servitutų, detaliuosiuose planuose nurodytą Lietuvos Respublikos Vyriausybės 1992 m. gegužės 12 d. nutarimu Nr. 343 „Dėl specialiųjų žemės ir miško naudojimo sąlygų patvirtinimo“ (Žin., 1992, Nr. 22–652; 1996, Nr. 2–43) patvirtintų specialiųjų žemės naudojimo sąlygų ir perduoti detaliuosius planus Kauno apskrities viršininko administracijai.

Šis sprendimas gali būti skundžiamas Lietuvos Respublikos administracinių bylų teisenos įstatymo nustatyta tvarka.

Meras

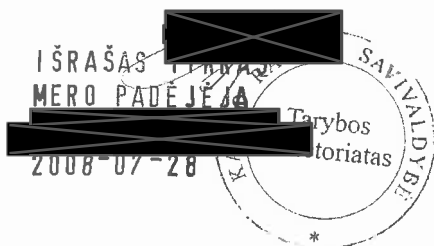

Išrašas apie patvirtintus teritorijų planavimo dokumentus

1. Dokumento lygmuo:

savivaldybių

Registro Nr.: 002523004608

2. Dokumento pavadinimas:

Skl.Nr.434;441;491;508-511;514;516;697;701;735;736,518;Biruliškių k.,Karmėlavos sen.,pagr.tiksl.ž.n.pask.keit.iš ž.ūk./ind.n.į kt.(komerc.)ir suj.

3. Teritorijos lokalizacija:

savivaldybės dalies teritorija

4. Dokumento rūšis:

detalusis

5. Detaliųjų dokumentų grupė: urbanizuotos teritorijos

6. Planavimo organizatorius:

Pagal 2007-03-19 susitarimą Nr.S-243,organizator.teisės ir pareigos perduodamos AKROPOLIS LT, UAB.

6.1 Atskirų dalių organizatoriai:

AKROPOLIS LT,UAB įm.kodas - 125668243, Ozo g. 25, LT-07150, Vilnius, tel.: (8-5) 248 80 33.

Buvęs detaliojo plano organizatorius - UAB "NDX PROJEKTAI", adr.: Ozo g. 25, Vilnius.

7. Rengėjas:

UAB "Geometra", Savanorių pr. 287-301, LT-50127 Kaunas, tel.: (8 37) 31 17 33.

8. Autoriai:

[redacted] skyriaus vedėjas;

[redacted] architektė, P.V. ir P.D.V.

9. Patvirtino:

Kauno rajono savivaldybės administracijos direktorius; Įsakymas:

Dokumento Nr. [S-892

Data: 2006.06.30

10. Dokumento pakeitimai ir papildymai:

dokumentą patvirtino: Kauno rajono savivaldybės taryba

dokumento nr.: TS-230

dokumento tvirtinimo data: 2006.10.26

Skl.pl.:7711kv.m,7512kv.m,7679kv.m,17107kv.m,3044kv.m,2919kv.m,19310kv.m,6156kv.m,8773kv.m,

dokumentą patvirtino:

dokumento nr.:

dokumento tvirtinimo data:

4084kv.m,16127kv.m,2905kv.m,19255kv.m,1961kv.m.

dokumentą patvirtino:

dokumento nr.:

dokumento tvirtinimo data:

Kauno apskr.virš.admin.Teritorijų planav.ir statybos valstybinės pr.depart.; direktorius [redacted]

dokumentą patvirtino: Teritorijų planavimo dokumento patikrinimo aktas

dokumento nr.: TP-393

dokumento tvirtinimo data: 2008.07.17

Sujungtų skl.plotas apie 124543kv.m,būdas-komerc.pask.obj.terit.,pobūdis-prekyb.,pasl.ir pramog.(K1)

dokumentą patvirtino: Kauno rajono savivaldybės taryba

dokumento nr.: TS-238

dokumento tvirtinimo data: 2008.07.24

11. Originalo saugojimo vieta:

Kauno rajono savivaldybė, Savanorių pr.371, LT-49500 Kaunas, tel.: (8 37) 30 55 70.

12. Dublikatų saugojimo vieta:

Kauno apskrities viršininko administracijos Teritorijų planavimo ir valstybinės priežiūros departamentas, K. Donelaičio g.93, Kaunas, tel.: (8 37) 20 28 15.

13. Dokumento rengimo metai:

2006

Kauno rajono savivaldybės
Duomenys tikri

Tvirtinu:

2008-08-04

