
Užsakovas:.....**SAVIVALDYBĖS BIUDŽETINĖ ĮSTAIGA**
ČEKIŠKĖS SOCIALINĖS GLOBOS IR PRIEŽIŪROS NAMAI

Statytojas:.....**SAVIVALDYBĖS BIUDŽETINĖ ĮSTAIGA**
ČEKIŠKĖS SOCIALINĖS GLOBOS IR PRIEŽIŪROS NAMAI

Objektas:.....**GYDYMO PASKIRTIES PASTATO (POLIKLINIKOS)**
1D2P L.MARKELIO G. 5, ČEKIŠKĖS MSTL., KAUNO
R. SAV., REKONSTRAVIMO PROJEKTAS

Adresas:...**L.MARKELIO G. 5, ČEKIŠKĖS MSTL., KAUNO R. SAV.**

Statinio kategorija:.....**NEYPATINGAS STATINYS**

Statybos rūšis:.....**REKONSTRAVIMAS**

Projekto stadija:.....**PROJEKTINIAI PASIŪLYMAI (PP)**

Projekto Nr.:.....**2021 1329 01**

Projekto laida:.....**0**

Projektuotojas:.....

Projekto vadovas:.....**MINDAUGAS SIRVYDIS**

Tvirtinu:

Statytojas: Savivaldybės biudžetinė įstaiga
Čekiškės socialinės globos ir priežiūros namai
a.k.300135136

PROJEKTINIŲ PASIŪLYMŲ RENGIMO UŽDUOTIS

10.1.1	Statinio pavadinimas	Gydymo paskirties pastato (poliklinikos) 1D2p L.Markelio g. 5, Čekiškės mstl., Kauno r. sav., rekonstravimo projektas
10.1.2	Statybos rūšis	Rekonstravimas
10.1.3	Statinio kategorija	Neypatingi statiniai
10.1.4	Sklype esančių statinių pagrindinės naudojimo paskirtys	Gydymo, gamybos ir pramonės, pagalbinių ūkio ir kiti inžineriniai statiniai
10.1.5	Sklypo techniniai rodikliai	Pagrindinė naudojimo paskirtisKita Naudojimo būdas- gyvenamojosios teritorijos/ naudojimo pobūdis- mažaaukščių gyvenamųjų namų statybos Naudojimo būdas- komercinės paskirties objektų teritorijos/ naudojimo pobūdis- prekybos, paslaugų ir pramogų objektų teritorijos Naudojimo būdas- visuomeninės paskirties teritorijos/ naudojimo pobūdis- mokslo ir mokymo, kultūros ir sporto, sveikatos apsaugos pastatų bei statinių statybos Sklypo plotas:.....0,3845ha Sklypo užstatymas prieš rekonstravimą.....755,00 m² Sklypo užstatymas po rekonstravimo.....755,00 m² Esamas sklypo užstatymo intensyvumas.....29% Planuojamas sklypo užstatymo intensyvumas.....30% Esamas apželdintas žemės plotas (žalioji plotas).....58% Planuojamas apželdintas žemės plotas (žalioji plotas).....58% Esamas sklypo užstatymo tankumas.....20% Planuojamas sklypo užstatymo tankumas.....20%
10.1.6	Statinių techniniai rodikliai	Gydymo paskirties pastatas (poliklinika) 1D2p: Esamas bendras plotas976.47 m² Planuojamas bendras plotas~1008.51 m² Esamas užstatymo plotas.....607 m² Planuojamas užstatymo plotas.....607 m² Esamas aukštingumas.....2 aukštai Planuojamas aukštingumas.....2 aukštai Esamas pastato aukštis nuo žemės paviršiaus.....~8.800m Planuojamas pastato aukštis nuo žemės paviršiaus.....~8.800m Esama pagrindinė pastato paskirtis.....gydymo pasirties pastatai Planuojama pagrindinė pastato paskirtis..... gydymo pasirties pastatai
10.2	Projektinių pasiūlymų paskirtis	Vadovaujantis STR 1.04.04:2017 "Statinio projektavimas, projekto ekspertizė" pastatai patenka į visuomenei svarbių statinių sąrašą

10.3	Projektinių pasiūlymų sudėtis	Aiškinamasis raštas, žemės sklypo sutvarkymo (sklypo plano) su gretima urbanistine aplinka schema; pastato (-ų) aukštų planų schemos; pastato (-ų) charakteringų pjūvių schemos; pastato (-ų) fasadai; projektinių pasiūlymų vaizdinė informacija (statinių su gretima urbanistine aplinka vizualizacijos)
10.4	Statytojo pateikiami dokumentai ir kiti duomenys	Statytojas- Savivaldybės biudžetinė įstaiga Čekiškės socialinės globos ir priežiūros namai Prie šios projektinių pasiūlymų užduoties pridedu : žemės sklypo L.Markelio g. 5, Čekiškė, Kauno r. sav., ribų plano kopiją; Nekilnojamojo turto registro centrinio duomenų banko išrašą.
10.5	Projektinių pasiūlymų vaizdinė informacija	Sklypo plano projektinių pasiūlymų schema Pastato antro aukšto planas
10.6	Kiti duomenys	Projektinių pasiūlymų parengimo terminas.....10d.d Statytojui pateikiamų projektinių pasiūlymų kopijų ir kompiuterinių laikmenų su įrašyta projektinių pasiūlymų kopija kiekis.....3 vnt.
	Statytojo pageidavimai :	
	Sklypo sutvarkymo	Techninis projektas turi būti parengtas vadovaujantis teisės aktais, projektavimo sąlygomis ir kitais privalomaisiais projekto rengimo dokumentais.
	Projektuojamų pastatų	Poliklinikos pastatas Planuojama dalyje poliklinikos pastato virš pirmo aukšto pastatyti antstatą apie 32kv.m ploto numatant poilsio ir san. mazgo patalpas. Pastato planinė struktūra išlieka pati sujungiant planuojamas patalpas su esamu koridoriumi.

Statytojas

Savivaldybės biudžetinė įstaiga
Čekiškės socialinės globos ir priežiūros namai

Projektinių pasiūlymų viešinio procedūras atlikti vadovaujantis statybos techninio reglamento STR1.04.04:2017 „Statinio projektavimas, projekto ekspertizė“ VIII skyriaus 68' punkto reikalavimais. Statinių maksimalus aukštis, vadovaujantis Savivaldybės teritorijos bendrojo plano 1-ojo keitimo sprendiniais-12 m. Įvertinti sklypui nustatytąsias specialiąsias žemės naudojimo sąlygas bei KVAD sąlygas statiniui rekonstruoti kultūros paveldo vietovėje.

I. PROJEKTINIŲ PASIŪLYMŲ SUDĖTIES ŽINIARAŠTIS

Dokumento žymuo	Lapų sk.	Laida	Dokumento pavadinimas	Pastabos
1	2	3	4	5
Tekstiniai dokumentai				
1	1	0	Projekto sudėties žiniaraštis	
2	1	0	Bendrieji statinio rodikliai	
3	3	0	Aiškinamasis raštas	
Grafiniai dokumentai				
1	1	0	Sklypo planas M1:500	
2	1	0	Vaizdai perspektyvoje-1	
3	1	0	Vaizdai perspektyvoje-2	
4	1	0	Vaizdai perspektyvoje-3	
5	1	0	Pirmo aukšto planas M 1:100	
6	1	0	Antro aukšto planas M 1:100	
7	1	0	Fasadai ašyse A-D ir D-A M1:100	
8	1	0	Fasadai ašyse 1-4 ir 4-1 M1:100	
9	1	0	Pjūviai A-A ir B-B M1:100	
10	1		Stogo planas M1:100	
11	1		Vizualizacija	

0	2021 08	STATYBĄ LEIDŽIANČIAM DOKUMENTUI		
LAIDA	IŠLEIDIMO	LAIDOS STATUSAS. KEITIMO PRIEŽASTIS (JEI TAIKOMA)		
KVAL. DOK. NR.	Tunelio g. 16, Kaunas, LT-44391; mob. tel.: +370-675-47596; tel.: +370-37-438726; e- paštas: mindaugas@ateivis.lt			Gydymo paskirties pastato (poliklinikos) 1D2p L.Markelio g. 5, Čekiškės mstl., Kauno r. sav., rekonstravimo projektas
1199	PV	M.SIRVYDIS	2021 10	LAIDA
1199	ARCHITEKTAS	M.SIRVYDIS	2021 10	0
LT	Savivaldybės biudžetinė įstaiga Čekiškės socialinės globos ir priežiūros namai			LAPAS 001
	2021 1329 01 PP-BD			LAPŲ 001

I. BENDRIEJI STATINIO RODIKLIAI

Eil.nr.	Pavadinimas	Mato vienetas	Kiekis PRIEŠ/PO rekonstravimo	Pastabos
I.SKLYPAS				
1	Sklypo plotas	kv.m	3845	
2	Sklypo užstatymo intensyvumas	%	~26/ ~27	
3	Sklypo užstatymo tankumas	%	~17/ ~17	
II.PASTATAI				
Gydymo paskirties pastatas				
1	Pastato paskirties rodikliai (gamybos, kitos planuojamos ūkinės veiklos, paslaugų apimtis, butų, vietų, lovų, bendras ir aptarnaujamų žmonių skaičius, kiti rodikliai). Numerių skaičius	vnt.		
2	Pastato bendrasis plotas	kv.m	~976.47/ ~1008.51	
3	Pastato naudingas plotas	kv.m	~149.99/ ~149.99	
4	Pastato tūris	kub.m	~4520/ ~4632	
4.1	pastato tūris žemiau ±0.000 altitudės	kub.m		
4.2	pastato tūris aukščiau ±0.000 altitudės	kub.m		
5	Aukštų skaičius	vnt.	2	
6	Pastato aukštis	m	~8.800/~8.800	
8	Energinio naudingumo klasė		Nenustatyta	
9	Pastato (patalpų) akustinio komforto sąlygų klasė		Nenustatyta	
10	Statinio atsparumo ugniai laipsnis		I	
11	Kiti papildomi pastato rodikliai		-----	
12	Pastato užstatytas plotas	kv.m	~607/ ~607	
III.KITI STATINIAI				
1	Kitos paskirties plokščias inžinerinis statinys- aikštelė, kelias	kv.m	-----	

	Tunelio g. 16, Kaunas, LT-44391; mob. tel.: +370-675-47596; tel.: +370-37-438726; e-paštas: mindaugas@ateivis.lt	2021 1329 01 PP BD	LAIDA	LAPAS	LAPŲ
			0	002	004

AIŠKINAMASIS RAŠTAS

Esama situacija

Sklype, esančiame L.Markelio g. 5, Čekiškės mstl., Kauno r. sav., (kad.nr. 4400-1658-0551) planuojama rekonstruoti gydymo paskirties pastatą (polikliniką) 1D2p pristatant papildomas patalpas antrame aukšte. Sklype šiuo metu yra poliklinika, ūkiniai pastatai bei kiemo statiniai. Su L.Markelio gatve ribojasi rytinėje pusėje, šiaurinėje ir vakarinėje dalyje su nesuformuotu valstybine žeme, o pietinėje dalyje su gyvenamosios paskirties žemės sklypu. Gretimoje aplinkoje kiti sklypai yra užstatyti vienbučiais gyvenamaisiais pastatais. Vakarinėje pusėje už pravažiavimo kelio yra Čekiškės Švč. Trejybės bažnyčios statinių kompleksas, kuris yra saugomas valstybės. Šio komplekso duomenys iš Kultūros vertybių registro:

- Unikalus objekto kodas: 32437
- Pilnas pavadinimas: Čekiškės Švč. Trejybės bažnyčios statinių kompleksas
- Adresas: Kauno rajono sav., Čekiškės sen., Čekiškės mstl., L. Markelio g. 1A
- **Įregistravimo registre data:** 2008-11-14
- **Statusas:** Registrinis
- **Objekto reikšmingumo lygmuo yra:** Regioninis
- **Rūšis:** Nekilnojamasis
- **Vertybė pagal sandarą:** Kompleksas
- **Amžius:** XVIII a. pab. - XIX a. vid.
- **Kompleksą sudaro**
 - 1. Čekiškės Švč. Trejybės bažnyčios statinių komplekso Švč. Trejybės bažnyčia (1369);
 - 2. Čekiškės Švč. Trejybės bažnyčios statinių komplekso varpinė (32438);
 - 3. Čekiškės Švč. Trejybės bažnyčios statinių komplekso šventoriaus tvora su vartais (32439);
- **Teritorijos:**
 - **KVR objektas:** 3200.00 kv. m
- **Vertingųjų savybių pobūdis:**
 - Architektūrinis (lemiantis reikšmingumą svarbus);
 - Dailės (lemiantis reikšmingumą svarbus);
 - Kraštovaizdžio;
 - Memorialinis (lemiantis reikšmingumą svarbus);
 - Sakralinis (lemiantis reikšmingumą svarbus);
- **Vertingosios savybės**
 - 7.1.3.1. planavimo sprendiniai - bažnyčios, varpinės, šventoriaus tvoros pastatų formuojama planinė, tūrinė, erdvinė kompozicija (-; -; TRP; FF Nr. 1-7; 2008 m.);
 - 7.1.3.4. žemės ir jos paviršiaus elementai - lygus reljefas (-; -; TRP; FF Nr. 1-7; 2008 m.);
 - 7.1.3.6. želdynai ir želdiniai - šventoriaus apželdinimo pobūdis: vyrauja mažalapės liepos, paprastieji klevai ir uosiai, susodinti pavieniui, grupėmis (-; būklė gera; FF Nr. 1-7, 147-149; 2008 m.);
 - 7.3. Pirminė ir istorinė paskirtis - sakralinė, visuomeninė;
 - 7.4. artimiausios supančios aplinkos kultūrinio kraštovaizdžio autentiškumas - Čekiškės miestelio kraštovaizdis (-; -; TRP; FF Nr. 1-7; 2008 m.).

Sklypo reljefas yra beveik lygus su mažu žemėjimu į vakarinę pusę.

Vandentiekis, buitinės nuotekos, ryšių bei elektros įvadai yra žemės sklype.

Sklypo bendrieji rodikliai:

Unikalus daikto nr.: 4400-1658-0551

			LAIDA	LAPAS	LAPŲ
			0	003	004

Tunelio g. 16, Kaunas, LT-44391;
mob. tel.: +370-675-47596; tel.: +370-37-438726; e-paštas: mindaugas@ateivis.lt

2021 1329 01 PP BD

Žemės sklypo plotas: 0.3845ha

Daikto naudojimo pagrindinė paskirtis: Kita

Žemės sklypo naudojimo būdas: Gyvenamosios teritorijos

Žemės sklypo naudojimo pobūdis: Mažaaaukščių gyvenamųjų namų statybos

Žemės sklypo naudojimo būdas: Komerčinės paskirties objektų teritorijos

Žemės sklypo naudojimo pobūdis: Prekybos, pasluagų ir pramogų objektų statybos

Žemės sklypo naudojimo būdas: Visuomeninės paskirties teritorijos

Žemės sklypo naudojimo pobūdis: Mokslo ir mokymo, kultūros ir sporto, sveikatos apsaugos pastatų bei statinių statybos

Projektiniai sprendiniai

Gydymo paskirties pastato (poliklinikos) 1D2p L.Markelio g. 5, Čekiškės mstl., Kauno r. sav., rekonstravimo projektas. Esamas įvažiavimas į sklypą iš rytinės pusės L.Markelio gatvės nekeičiamas. Sklype gerbūvis išlieka tas pats- esama automobilių parkavimo aikštelė, pėsčiųjų takai, veja. Esamas gydymo paskirties pastatas rekonstruojamas antrame aukšte pastatant antstatą virš pirmo aukšto pratęsiant antrą aukštą. Normatyviniai atstumai išlaikomi nuo sklypo ribų. Žemės sklypo reljefas nekeičiamas.

Statinių pagrindinė naudojimo paskirtis: gydymo paskirties pastatas (poliklinika) 1D2p.

Statinio statybos vieta: L.Markelio g. 5, Čekiškės mstl., Kauno r. sav.

Statybos rūšis: rekonstravimas

Statinio kategorija: Neypatingas statinys

Pastatų aukštingumas: ~8.800 m aukščio nuo esamo žemės paviršiaus sulyg esamais antro aukšto parapetais. Dviejų aukštų pastatas sutapditu stogu.

Projektuojamų statinių sąrašas: rekonstruojamas gydymo paskirties pastatas.

Projektuojamų pastatų laikančios konstrukcijos: sienos- mūras; stogas- gelžbetoninės konstrukcijos, perdengimas- gelžbetoninės konstrukcijos.

Gydymo paskirties pastatas (poliklinika) 1D2p

Planuojamas rekonstruoti gydymo paskirties pastatas pristatant antstatą antrame aukšte rytinėje dalyje, kuris būtų antro aukšto tęsinys. Pristatoma dalis vizualiai labai nekristų į akis, nes yra atitraukta nuo pirmo aukšto fasado. Į šį antstatą planuojamas patekimas iš antro aukšto koridoriaus. Ši dalis planuojama stačiakampio formos plano, kur įrengiami įėjimai/ išėjimai. Joje suplanuotos patalpos, kurios yra pritaikytos kasdieniam žmonių poilsiui, gyvenimui. Patalpų eksplikacija:

Eil.nr.	Pavadinimas	Mato vienetas	Kiekis	Pastabos
Rekonstruojamos dalties naujų patalpų eksplikacija				
201	Poilsio patalpa	kv.m	26.42	
202	San. mazgas	kv.m	5.63	
Bendras plotas		kv.m	32.04	

Ši poilsio patalpa su san. mazgu yra papildomai suprojektuota socialinės globos ir priežiūros namų gyventojų poilsiui.

	Tunelio g. 16, Kaunas, LT-44391; mob. tel.: +370-675-47596; tel.: +370-37-438726; e-paštas: mindaugas@ateivis.lt	2021 1329 01 PP BD	LAIDA	LAPAS	LAPŲ
			0	004	004

Viso gydymo paskirties pastato nenumatoma modernizuoti. Pastato energinio naudingumo klasė pagal STR2.01.02:2016 „Pastatų energinio naudingumo projektavimas ir sertifikavimas“ esama.

Bendrieji sklypo techniniai rodikliai:

Sklypo plotas– 3845kv.m. Esamas/ projektuojamas užstatymo plotas– ~635kv.m./ ~635kv.m. Esamas/ projektuojamas pastatų bendrasis plotas – ~976,47kv.m./ ~1008.51kv.m. Esamas/ projektuojamas užstatymo tankumas – ~17%/ ~17%. Esamas/ planuojamas užstatymo intensyvumas - ~26%/~27%. Esama/ planuojama želdynų~2218kv.m./ ~2218kv.m. Esamas/ planuojamas parkavimo vietų skaičius sklype- 13 vnt./13 vnt.

Konstrukciniai sprendiniai

Sienos: mūrinės sienos apšiltintos termoizoliacinėmis medžiagomis. Išorės apdaila- struktūrinis tinkas (balta spalva).

Grindų dangos: Patalpose įrengiamos grindys be slenksčių. Visose patalpose projektuojama neslidi, lygi beklūtė (nekelianti kritimo rizikos užkliuvus), lengvai valoma drėgnu būdu ir atspari valymo priemonėms grindų danga.

Pertvaros: mūrinės ir gipso kartono karkasas.

Stogas: gelžbetoninės konstrukcijos sutapdintas.

Perdangos: g/b perdengimo konstrukcijos.

Langai ir durys: baltos spalvos plastikiniai rėmai.

Technologinio proceso aprašymas: projektuojamame priestate planuojama poilsio patalpa gyvenantiems žmonėms socialinės globos ir priežiūros namuose.

Atliekų tvarkymo pasiūlymai

Šiukšlės turi būti rūšiuojamos kontaineriuose skirtuose buitiniams, statybinėms ir cheminėms atliekoms kaupti. Skystų ir cheminių medžiagų atliekų surinkimui turi būti numatyti specialūs indai ar talpos. Visos šiukšlės ir buitinės atliekos turi būti savalaikiai išvežamos sudarius sutartį su atliekas tvarkančia įmone.

Atliekas, netinkamas perdirbti, numatoma perduoti Vyriausybės ar jos įgaliotos institucijos nustatyta tvarka licenzijuotoms įmonėms, kurios surenka, saugo, šalina ar naudoja pavojingas atliekas.

Orientacinis energinių išteklių (elektros energijos, šilumos, geriamojo vandens, dujų ir kitų išteklių) kiekis ir apsirūpinimo šaltiniai.

Elektros laidai atvedami nuo esamos skydinės esančios pastate. Vandentiekio bei buitinių nuotekų stovai atvedami iš pirmo aukšto, toje pačioje vietoje, nepakeisti.

Normatyviniai ir kiti dokumentai

1. Statybos įstatymas;
2. Teritorijų planavimo įstatymas;
3. STR 1.01.08:2002 „Statinio statybos rūšys“;
4. STR 1.01.03:2017 „Statinių klasifikavimas“;
5. STR 1.04.04:2017 „Statinio projektavimas, projekto ekspertizė“;


	Tunelio g. 16, Kaunas, LT-44391; mob. tel.: +370-675-47596; tel.: +370-37-438726; e-paštas: mindaugas@ateivis.lt	2021 1329 01 PP BD	LAIDA	LAPAS	LAPŲ
			0	005	004

6. STR1.05.01:2017 „Statybą leidžiantys dokumentai. Statybos užbaigimas. Statybos sustabdymas. Savavališkos statybos padarinių šalinimas. Statybos pagal neteisėtai išduotą statybą leidžiantį dokumentą padarinių šalinimas“;
7. STR 2.01.01(1):2005 „Esminis statinio reikalavimas. Mechaninis atsparumas ir pastovumas“;
8. STR 2.01.01(2):1999 „Esminiai statinio reikalavimai. Gaisrinė sauga“;
9. STR 2.01.01(3):1999 „Esminiai statinio reikalavimai. Higiena, sveikata, aplinkos apsauga“;
10. STR 2.01.01(4):2008 „Esminiai statinio reikalavimai. Naudojimo sauga“;
11. STR2.01.01(5):2008 „Esminis statinio reikalavimas. Apsauga nuo triukšmo“;
12. STR 2.07.01:2003 „Vandentiekis ir nuotekų šalintuvas. Pastato inžinerinės sistemos. Lauko inžineriniai tinklai“;
13. STR 2.09.02:2005 „Šildymas, vėdinimas ir oro kondicionavimas“;
14. STR 2.02.08:2012 „Automobilių saugyklų projektavimas“;
15. STR 2.06.04:2014 „Gatvės ir vietinės reikšmės keliai. Bendrieji reikalavimai“;
16. STR 2.01.02:2016 „Pastatų energinio naudingumo projektavimas ir sertifikavimas“;
17. „Gaisrinės saugos pagrindiniai reikalavimai“;
18. Kiti susiję galiojantys LR teisės aktai.

Projekto vadovas Mindaugas Sirvydis

architektas Mindaugas Sirvydis


	Tunelio g. 16, Kaunas, LT-44391; mob. tel.: +370-675-47596; tel.: +370-37- 438726; e-paštas: mindaugas@ateivis.lt	2021 1329 01 PP BD	LAIDA	LAPAS	LAPŲ
			0	006	004

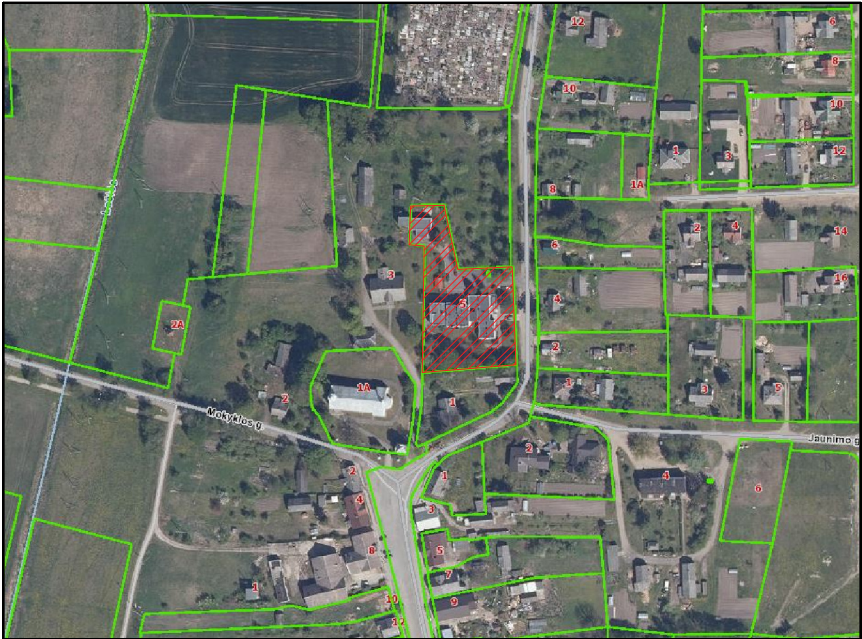

SITUACIJOS SCHEMA


SUTARTINIAI ŽENKLAI

	Žemės sklypo vieta situacijos schemeje
	Rekonstruojamo pastato dalies vieta
	Žemės sklypo kampo taško numeris
	Žemės sklypo ribos
	Rekonstruojamas pastatas
	Esami statiniai
	Esamos automobilių parkavimo aikštelės, pėsčiųjų takų, įvažiavimo į sklypą dangos
	Esama veja
	Įvažiavimas / išvažiavimas (iš žemės sklypo)
	Automobilio parkavimo vieta
	Gatvių ašinės linijos
	Gretimų sklypų ribos

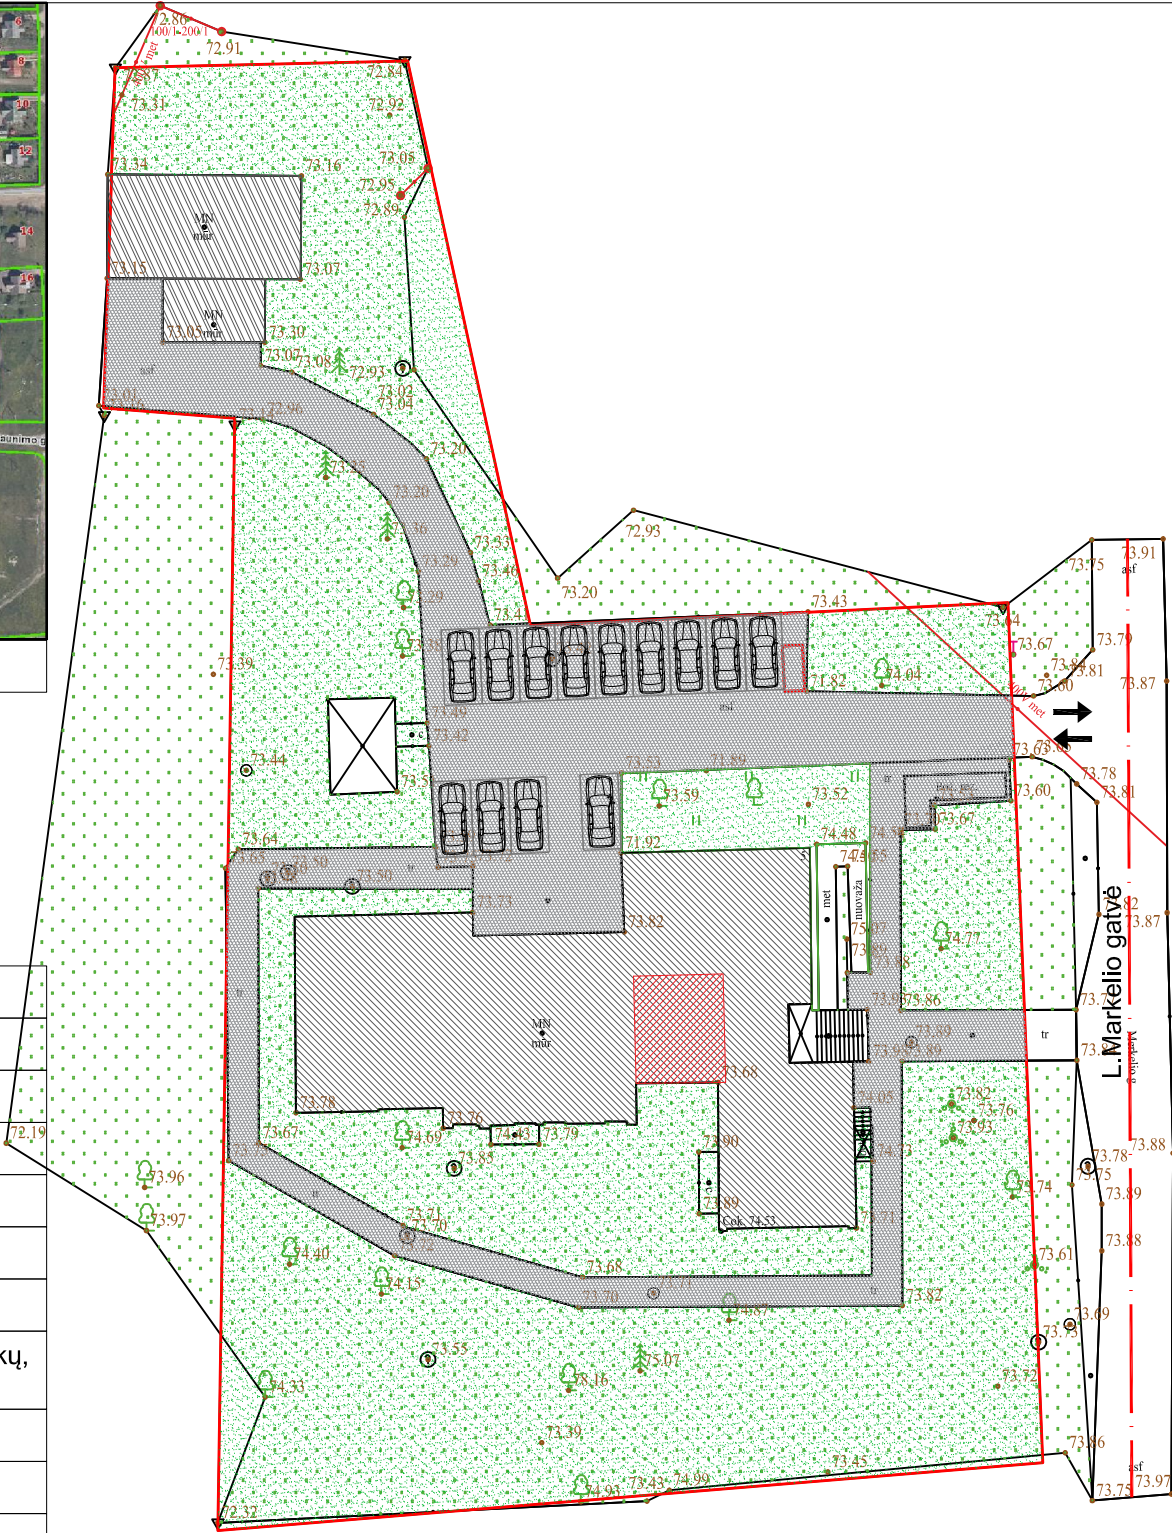


PROJEKTUOJAMŲ PASTATŲ TECHINIAI-EKONOMINIAI RODIKLIAI			
Rodiklio pavadinimas	Pastatai		Matavimo vienetas
	Prieš rekonstravimą	Po rekonstravimo	
Bendrasis plotas	976.47	1008.51	m ²
Naudingasis plotas	149.99	149.99	m ²
Pagrindinis plotas	319.09	182.03	m ²
Rūšių plotas	85.63	85.63	m ²
Garažo plotas	-----	-----	m ²
Pastato tūris	4520	4632	m ³
Pastato tūris (žemiau ±0.000 altitudės)			m ³
Pastato tūris (virš ±0.000 altitudės)			m ³
Aukštų skaičius	2	2	vnt.
Kambarių skaičius	9	9	vnt.
Pastato aukštis (nuo žemės paviršiaus)	8.800	8.800	m

Atestato Nr.					OBJEKTAS: Gydymo paskirties pastato (poliklinikos) 1D2p L.Markelio g. 5, Čekiškės mstl., Kauno r. sav., rekonstravimo projektas					
	Tunelio g. 16, Kaunas, LT-44391; mob. tel.: +370-675-47596; tel.: +370-37-438726; e-paštas: info@savana.lt; tinklapis: www.savana.lt									
A 1199	PV	M. SIRVYDIS			SKLYPO PLANAS M1:500				Laida	
A 1199	Architektas	M. SIRVYDIS							0	
LT	UŽSAKOVAS:				2021 1329 01 SP-01				Lapas	Lapų
	Savivaldybės biudžetinė įstaiga Čekiškės socialinės globos ir priežiūros namai								001	001

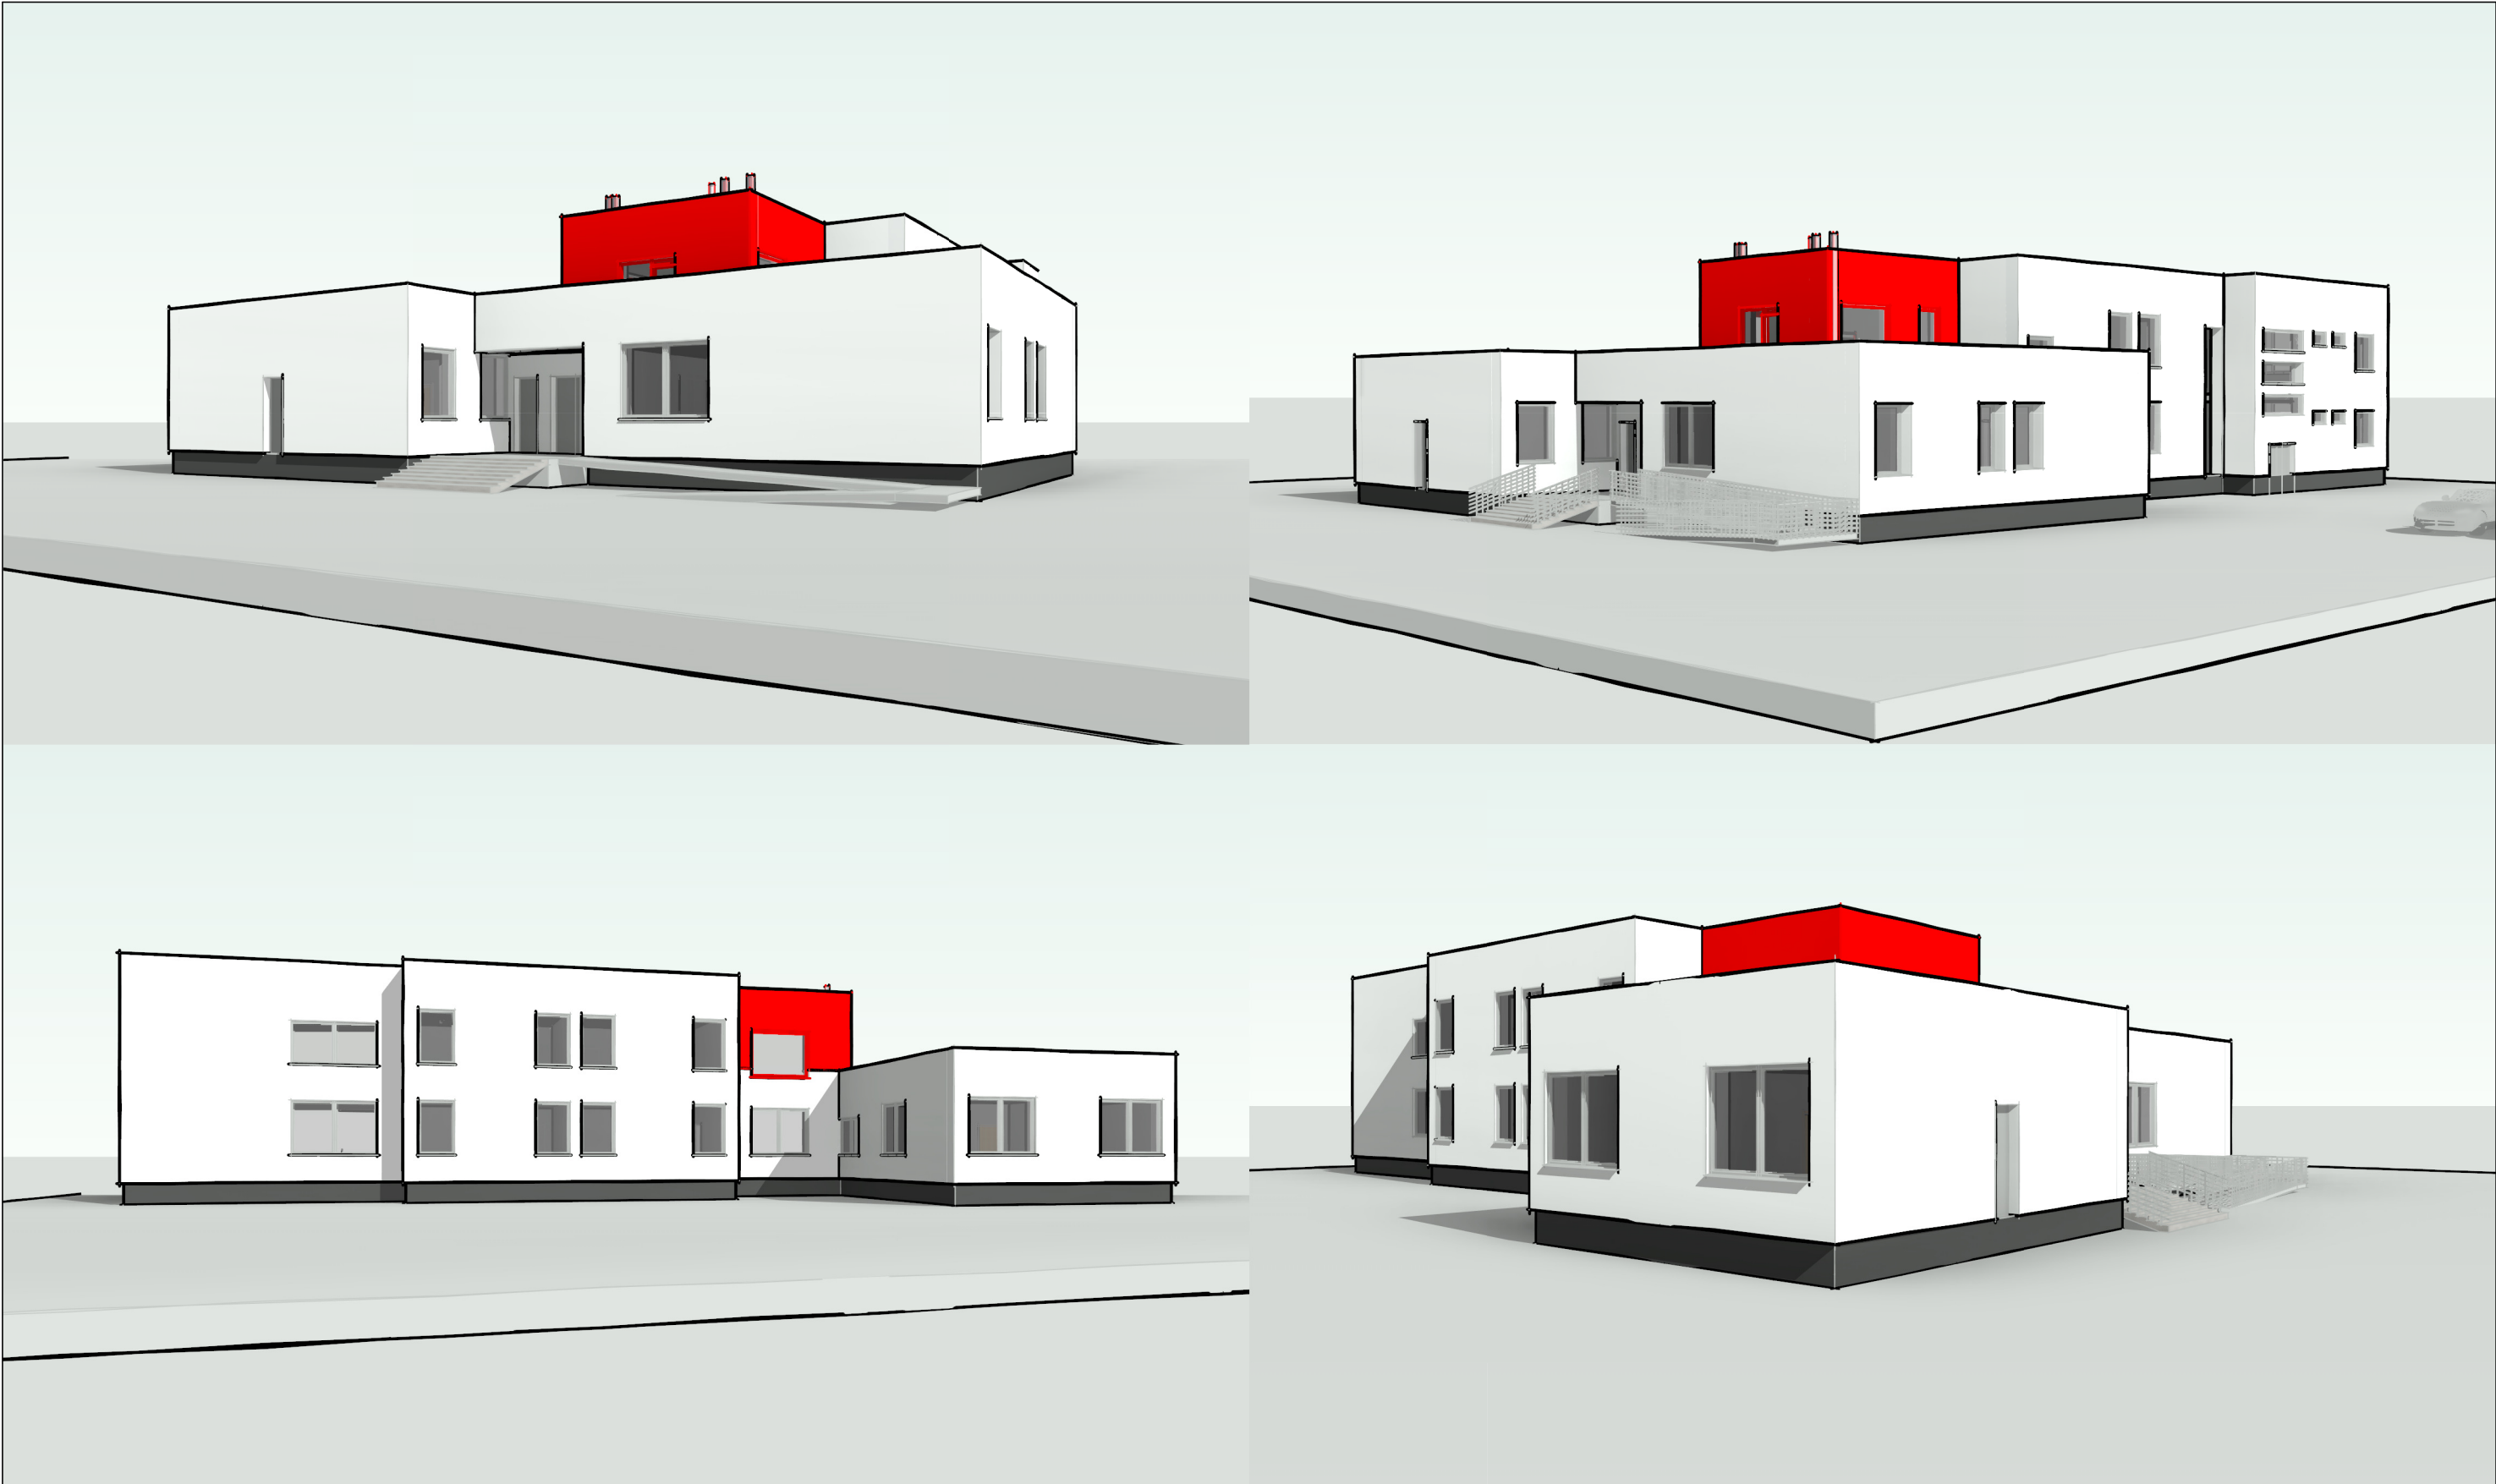


Pastaba: angų matmenis tikslinti vietoje prieš užsakant gaminius

Atestato Nr.					Objektas: Gydomo paskirties pastato (poliklinikos) 1D2p L.Markelio g. 5, Čekiškės mstl., Kauno r. sav., rekonstravimo projektas		
	Tunelio g. 16, Kaunas, LT-44391; mob. tel.: +370-675-47596; tel.:+370-37-438726; e-paštas: mindaugas@atevis.lt; tinklapis: www.atevis.lt				Adresas: Gydomo paskirties pastatas		
A1199	PV	M.Sirvydis		2021 10	VAIZDAI PERSPEKTYVOJE-1		Laida
A1199	Architektas	M.Sirvydis		2021 10			O
LT	Užsakovas:				2021 1329 01 -001		Lapas
	Savivaldybės biudžetinė įstaiga Čekiškės socialinės globos ir priežiūros namai						001
							001

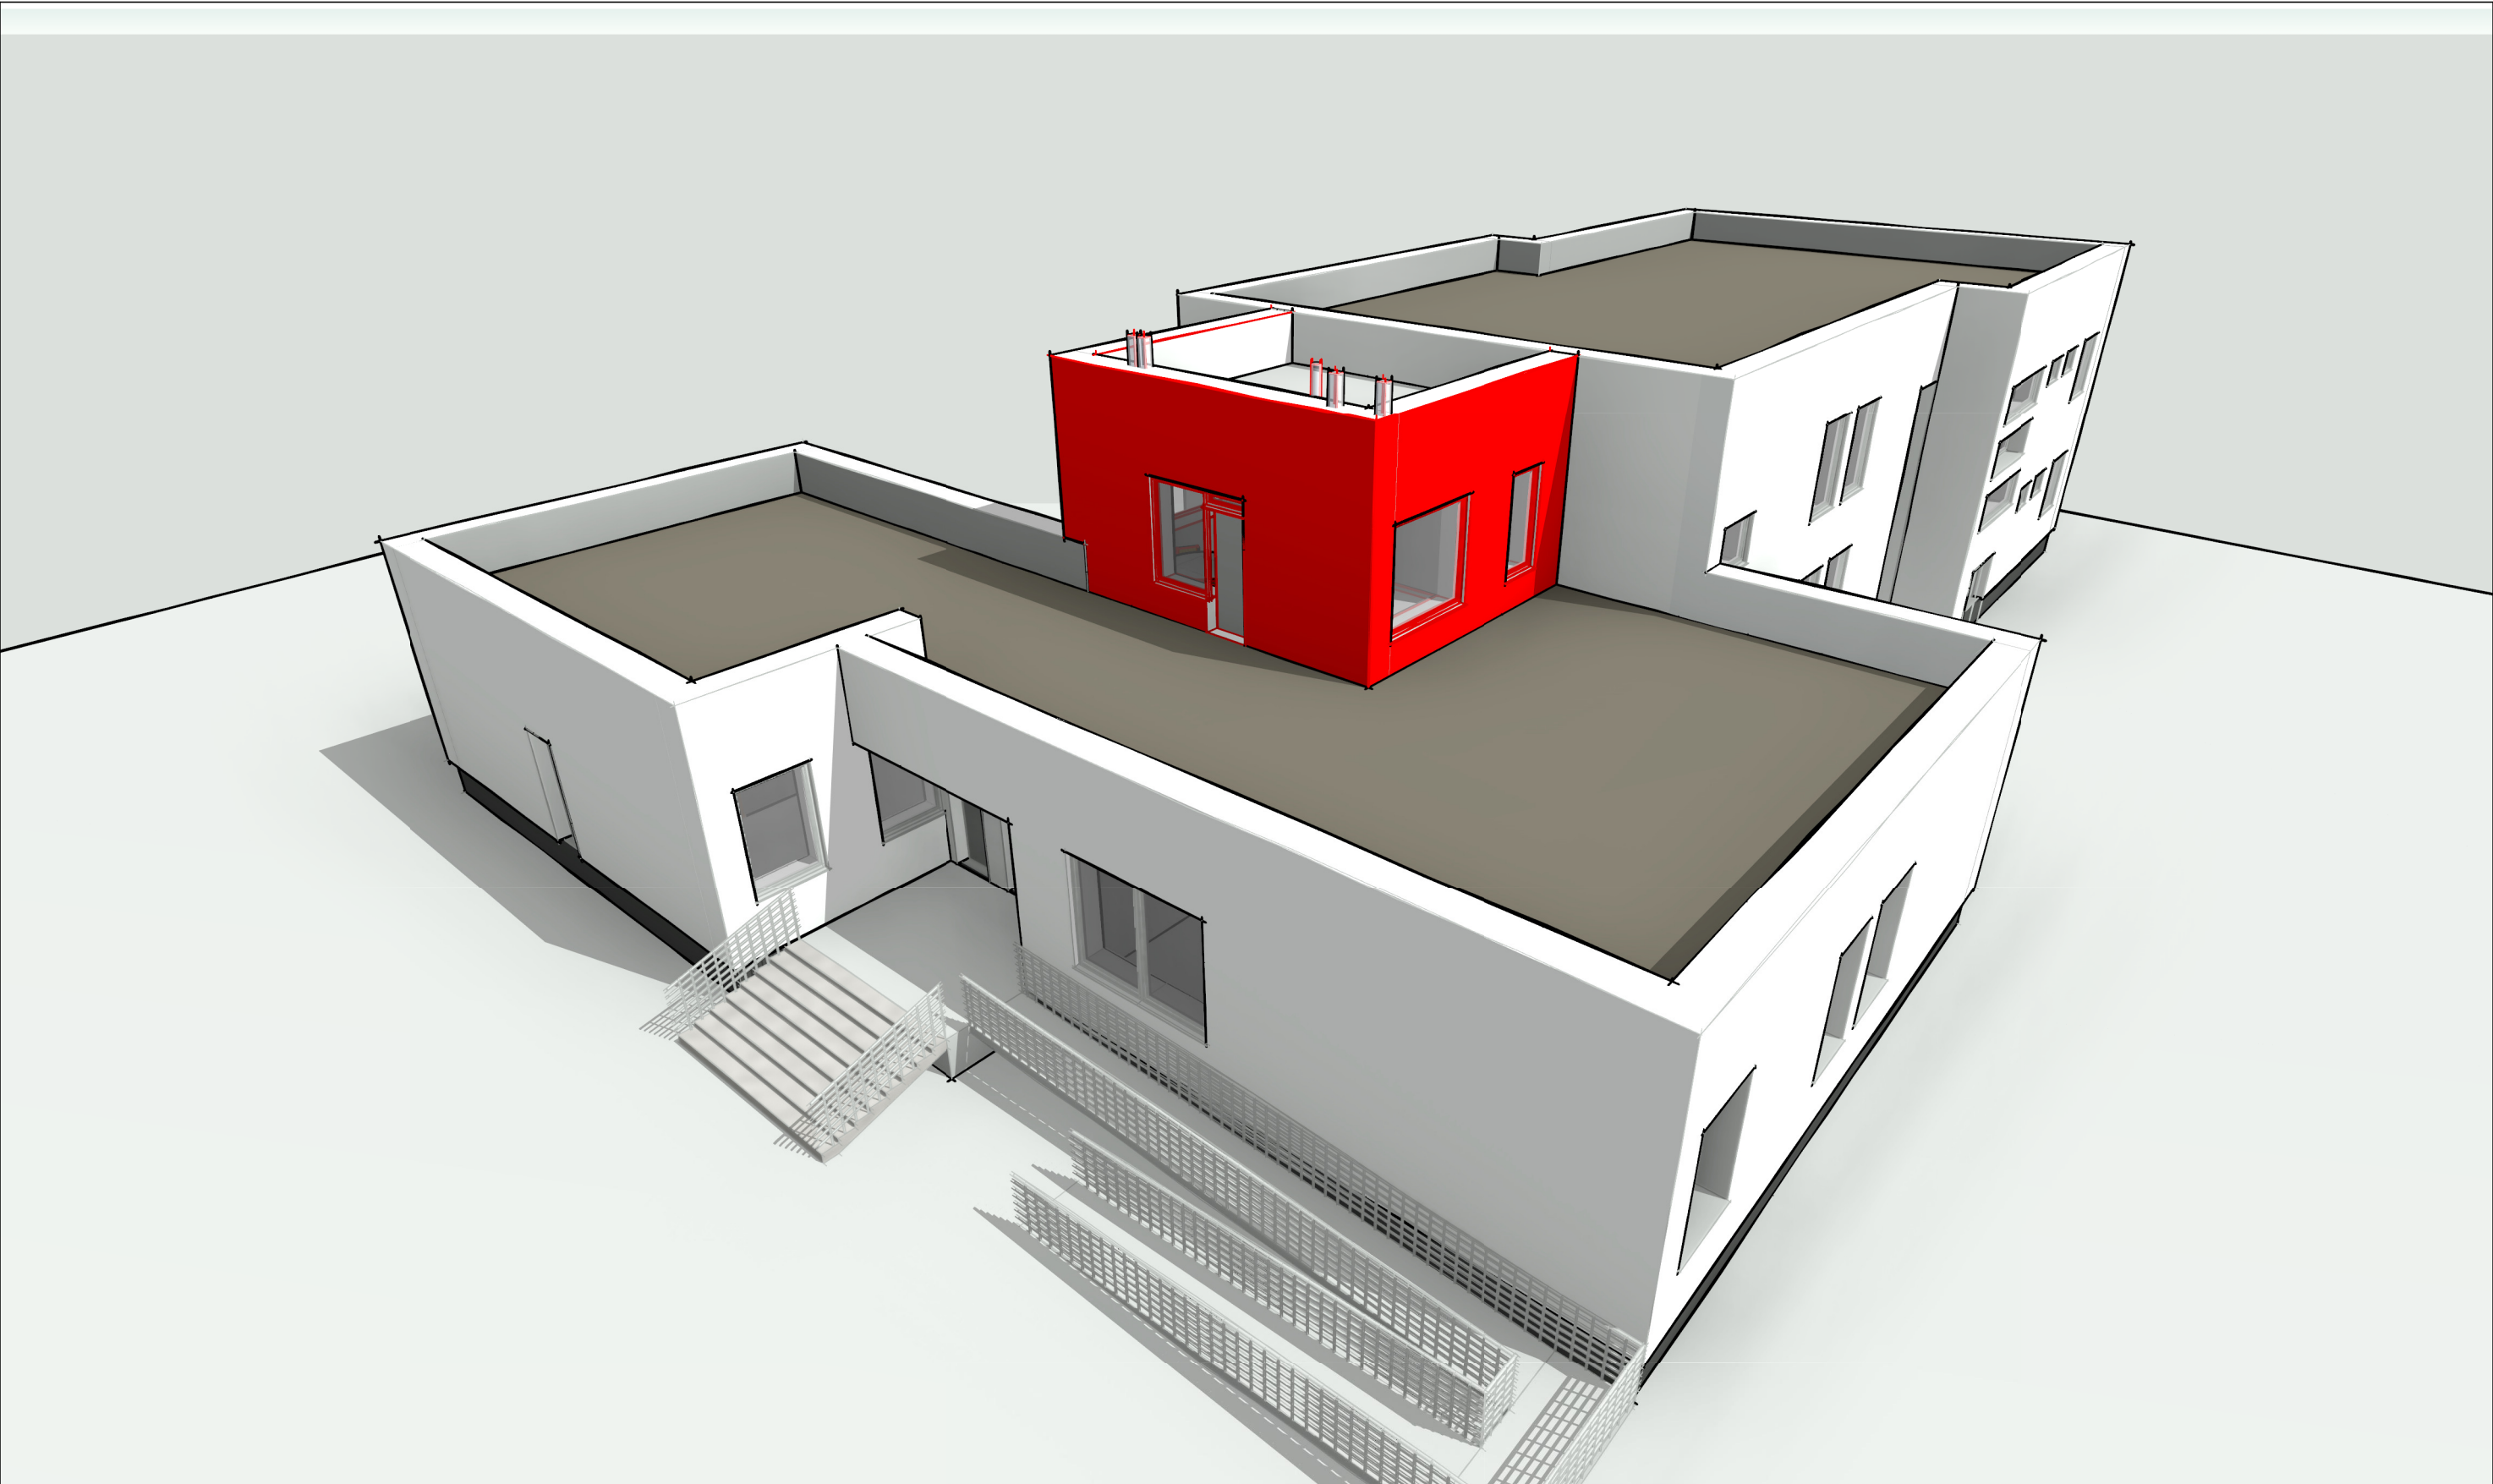


Pastaba: angų matmenis tikslinti vietoje prieš užsakant gaminius	Atestato Nr.					Objektas: Gydyimo paskirties pastato (poliklinikos) 1D2p L.Markelio g. 5, Čekiškės mstl., Kauno r. sav., rekonstravimo projektas		
		Tunelio g. 16, Kaunas, LT-44391; mob. tel.: +370-675-47596; tel.: +370-37-438726; e-paštas: mindaugas@ateivis.lt; tinklapis: www.ateivis.lt				Adresas: Gydyimo paskirties pastatas		
	A1199	PV	M.Sirvydis		2021 10	VAIZDAI PERSPEKTYVOJE-2		Laida
	A1199	Architektas	M.Sirvydis		2021 10			O
	LT	Užsakovas: Savivaldybės biudžetinė įstaiga Čekiškės socialinės globos ir priežiūros namai				2021 1329 01 -002		Lapas 001

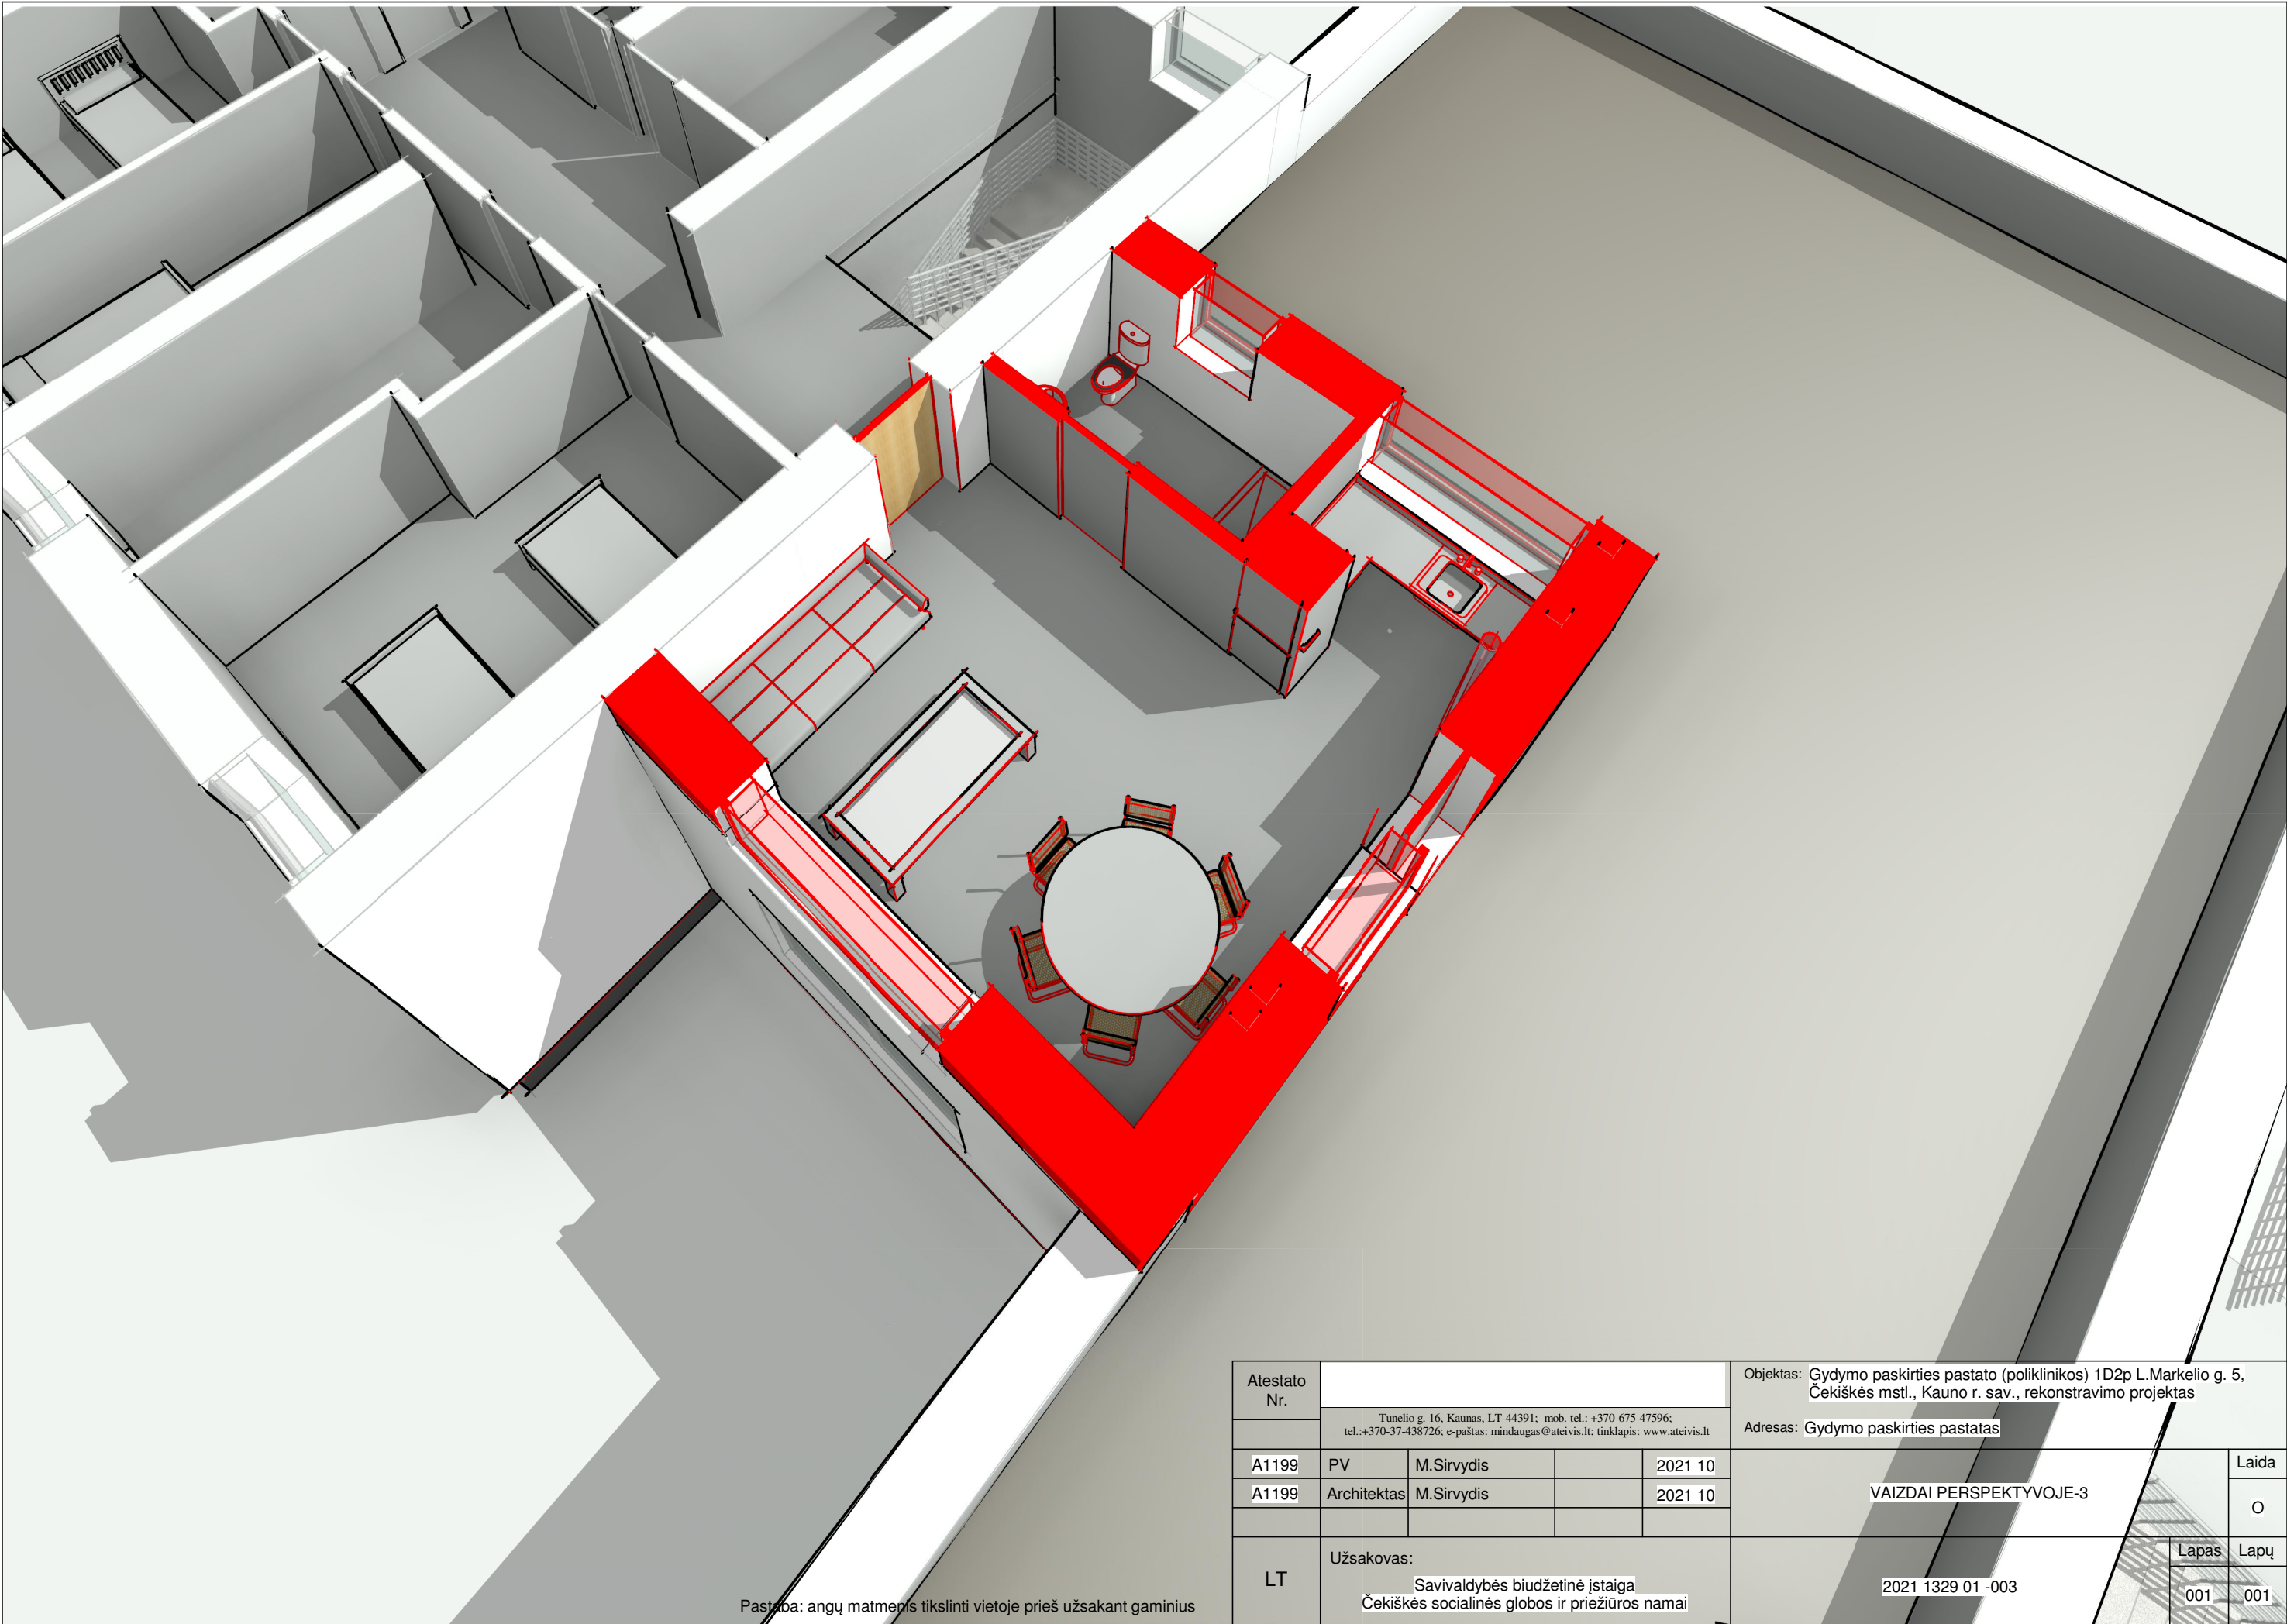

Pastaba: angų matmenys tikslinti vietoje prieš užsakant gaminius

Atestato Nr.					Objektas: Gydyimo paskirties pastato (poliklinikos) 1D2p L.Markelio g. 5, Čekiškės mstl., Kauno r. sav., rekonstravimo projektas					
	Tunelio g. 16, Kaunas, LT-44391; mob. tel.: +370-675-47596; tel.:+370-37-438726; e-paštas: mindaugas@ateivis.lt; tinklapis: www.ateivis.lt				Adresas: Gydyimo paskirties pastatas					
A1199	PV	M.Sirvydis		2021 10	VAIZDAI PERSPEKTYVOJE-3				Laida	
A1199	Architektas	M.Sirvydis		2021 10					O	
LT	Užsakovas:				2021 1329 01 -003				Lapas	Lapų
	Savivaldybės biudžetinė įstaiga									
	Čekiškės socialinės globos ir priežiūros namai								001	001




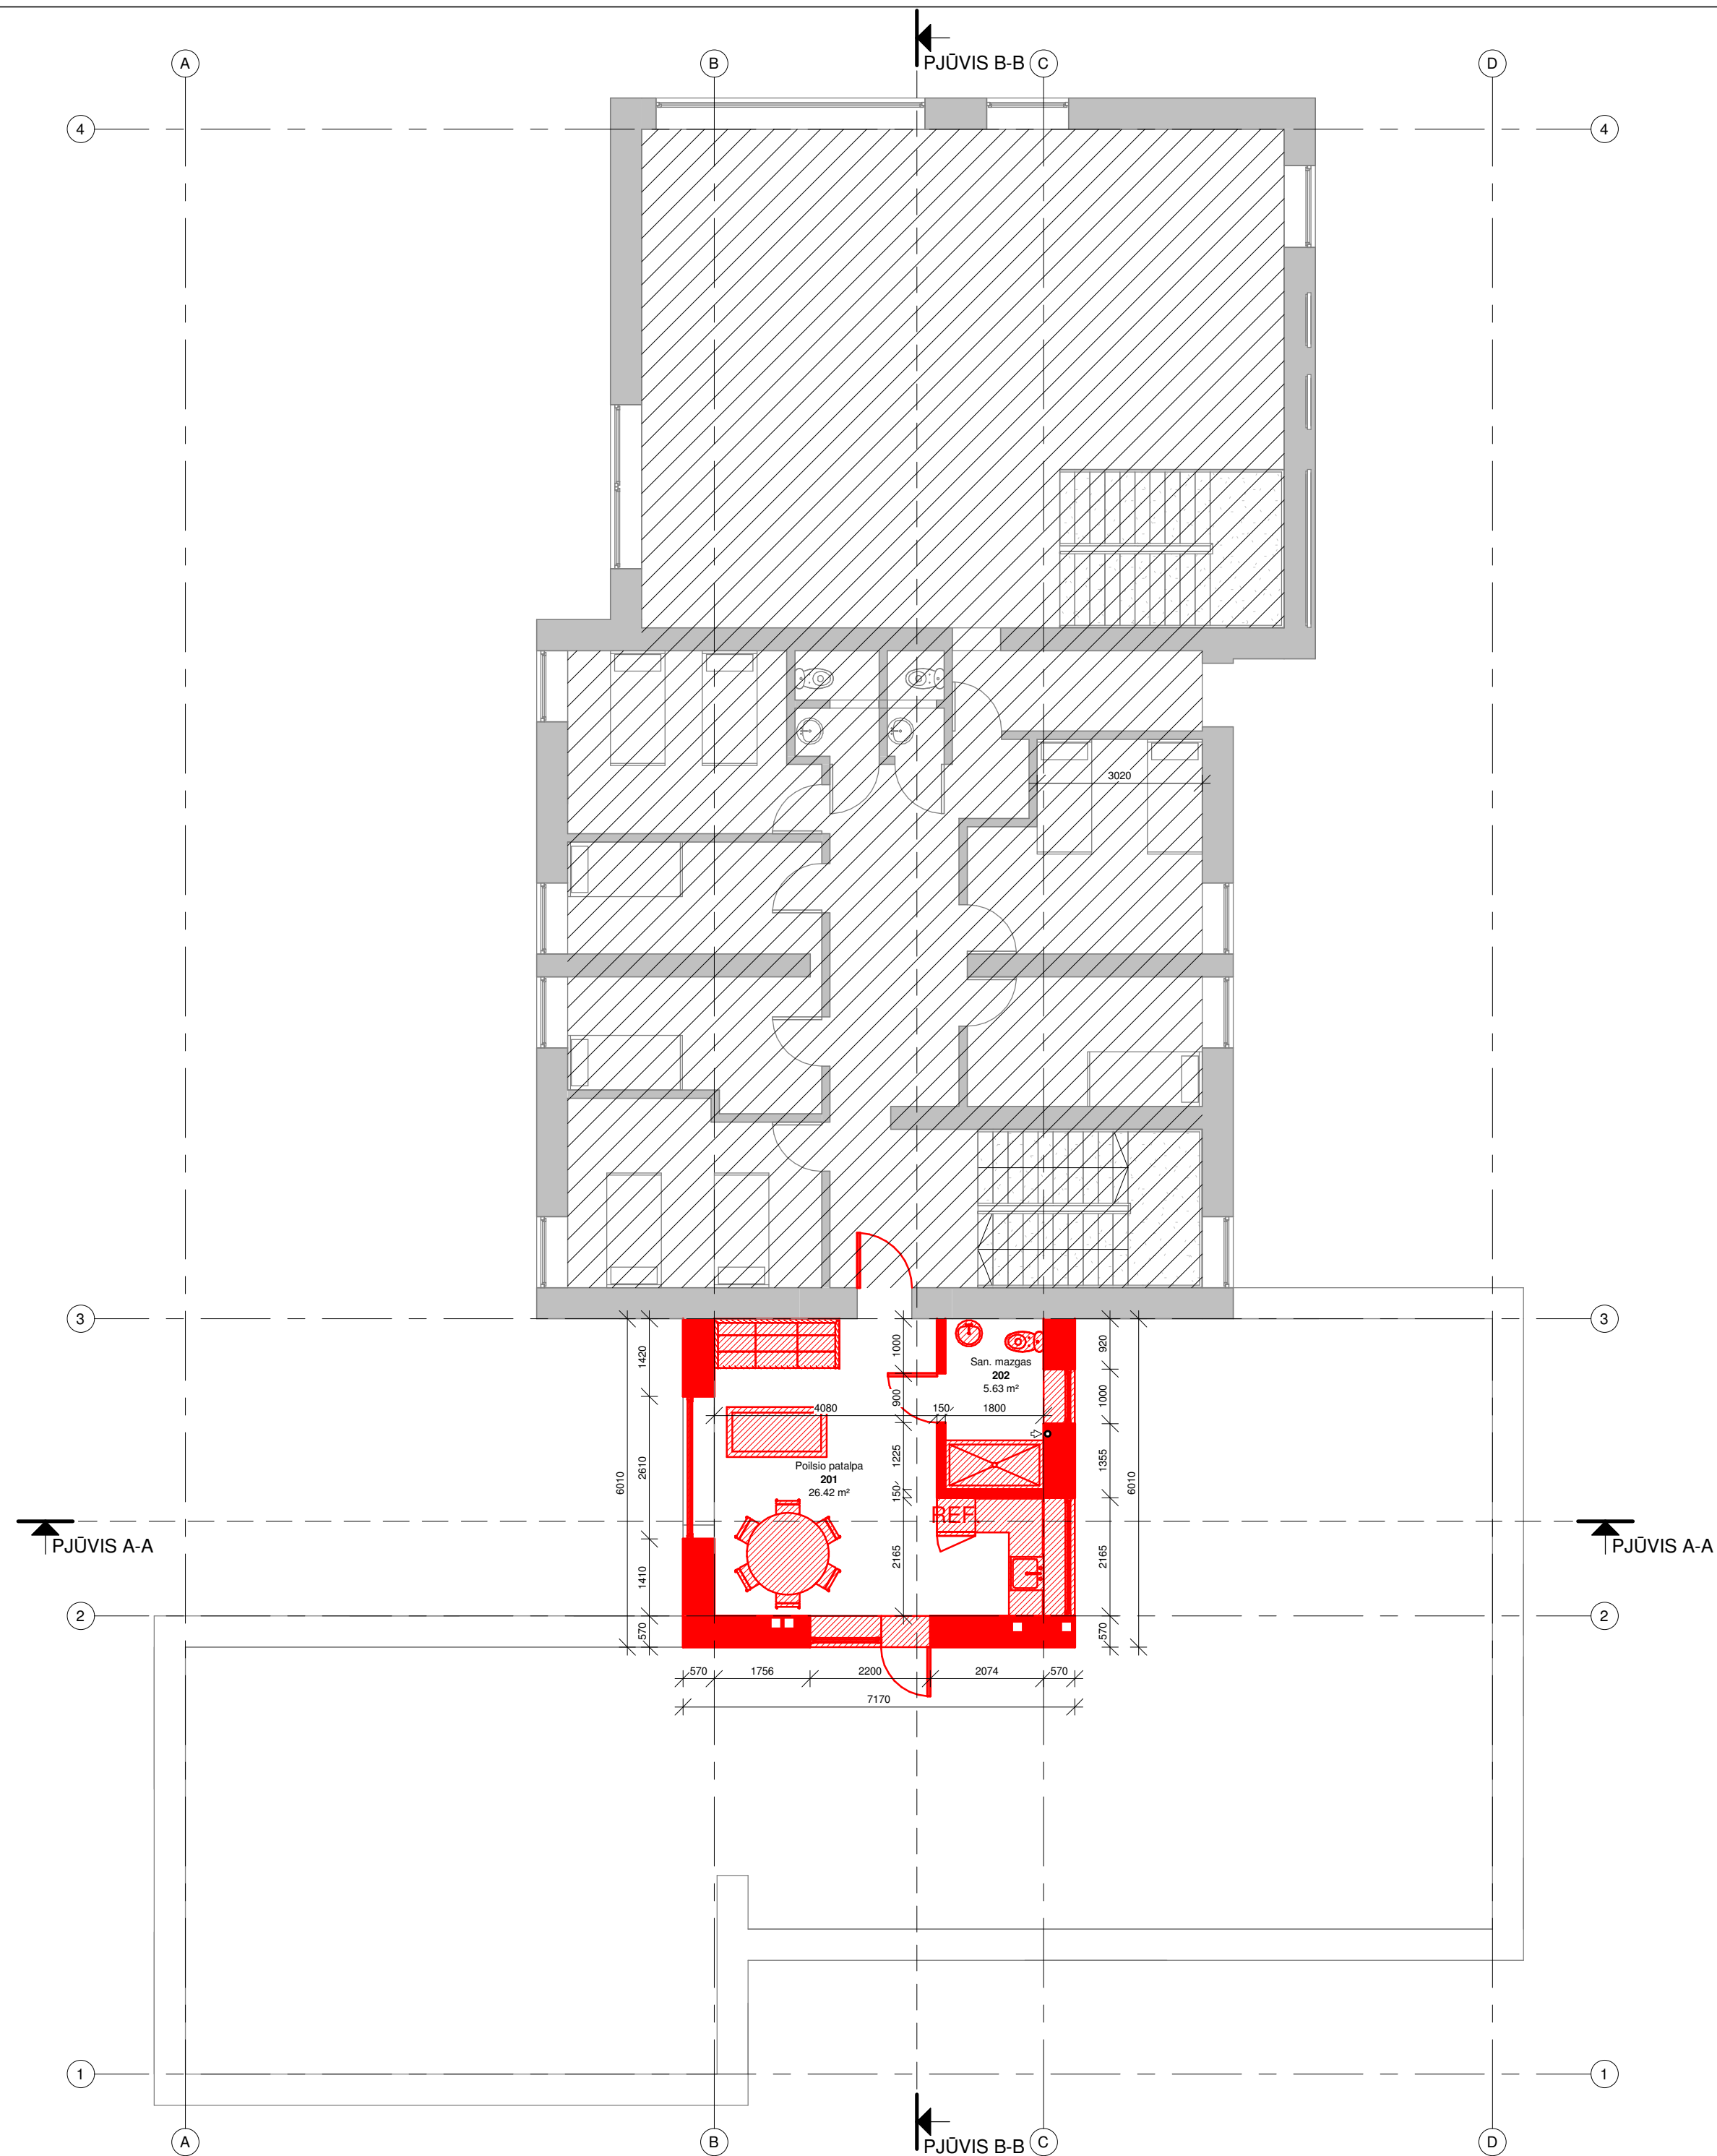

REKONSTRUOJAMOS DALIES NAUJŲ PATALPŲ EKSPLIKACIJA		
Numeris	Pavadinimas	Plotas
201	Polisio patalpa	26.42 m²
202	San. mazgas	5.63 m²
Iš viso:		32.04 m²

Pastaba: raudona spalva pažymėta rekonstruojama pastato dalis

Kval. Dok. Nr.					Statinio projekto pavadinimas: Gydymo paskirties pastato (poliklinikos) 1D2p L.Markelio g. 5, Čekiškės mstl., Kauno r. sav., rekonstravimo projektas			
	Tungelio g. 16, Kaunas, LT-44391; mob.tel.: +370-675-47596; tel.: +370-37-438726; e-paštas: mindaugas@atevis.lt; tinklapis: www.atevis.lt				Statinio nr. ir pavadinimas: Gydymo paskirties pastatas			
A1199	PV	M.Sirvydis		2021 10	ANTRO AUKŠTO PLANAS M 1 : 100			Laida
A1199	Architektas	M.Sirvydis		2021 10				O
LT	Statytojas/ užsakovas: Savivaldybės biudžetinė įstaiga Čekiškės socialinės globos ir priežiūros namai				2021 1329 01 -005		Lapas	Lapų
							001	001

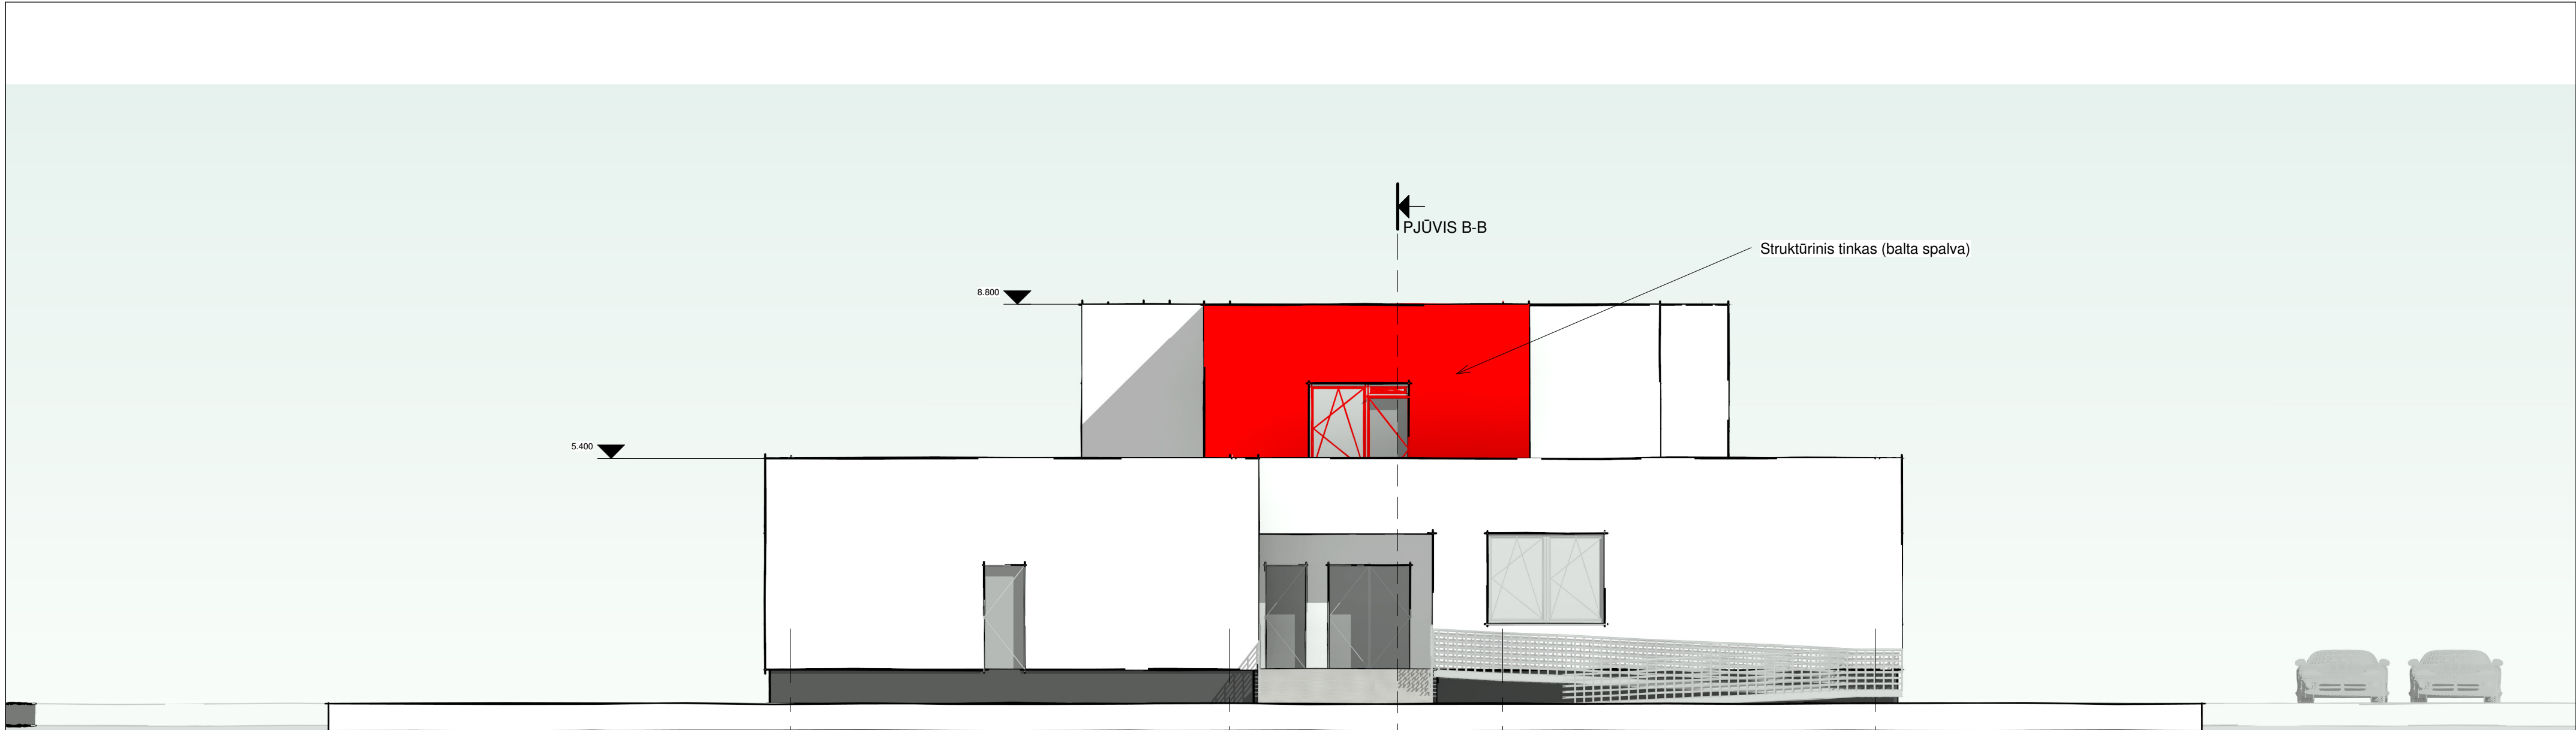

FASADAS AŠYSE A-D M 1 : 100 PJŪVIS B-B






FASADAS AŠYSE D-A M 1 : 100

Pastaba: raudona spalva pažymėta rekonstruojama pastato dalis

Kval. Dok. Nr.					Statinio projekto pavadinimas: Gydymo paskirties pastato (poliklinikos) 1D2p L.Markelio g. 5, Čekiškės mstl., Kauno r. sav., rekonstravimo projektas					
	Tungelio g. 16, Kaunas, LT-44391; mob.tel.: +370-675-47596; tel.: +370-37-438726; e-paštas: mindaugas@atevis.lt; tinklapis: www.atevis.lt				Statinio nr. ir pavadinimas: Gydymo paskirties pastatas					
A1199	PV	M.Sirvydis		2021 10	FASADAI AŠYSE A-D IR D-A M 1 : 100				Laida	
A1199	Architektas	M.Sirvydis		2021 10					O	
LT	Statytojas/ užsakovas:				2021 1329 01 -007				Lapas	Lapų
	Savivaldybės biudžetinė įstaiga Čekiškės socialinės globos ir priežiūros namai								001	001

Pastaba: angų matmenis tikslinti vietoje prieš užsakant gaminius

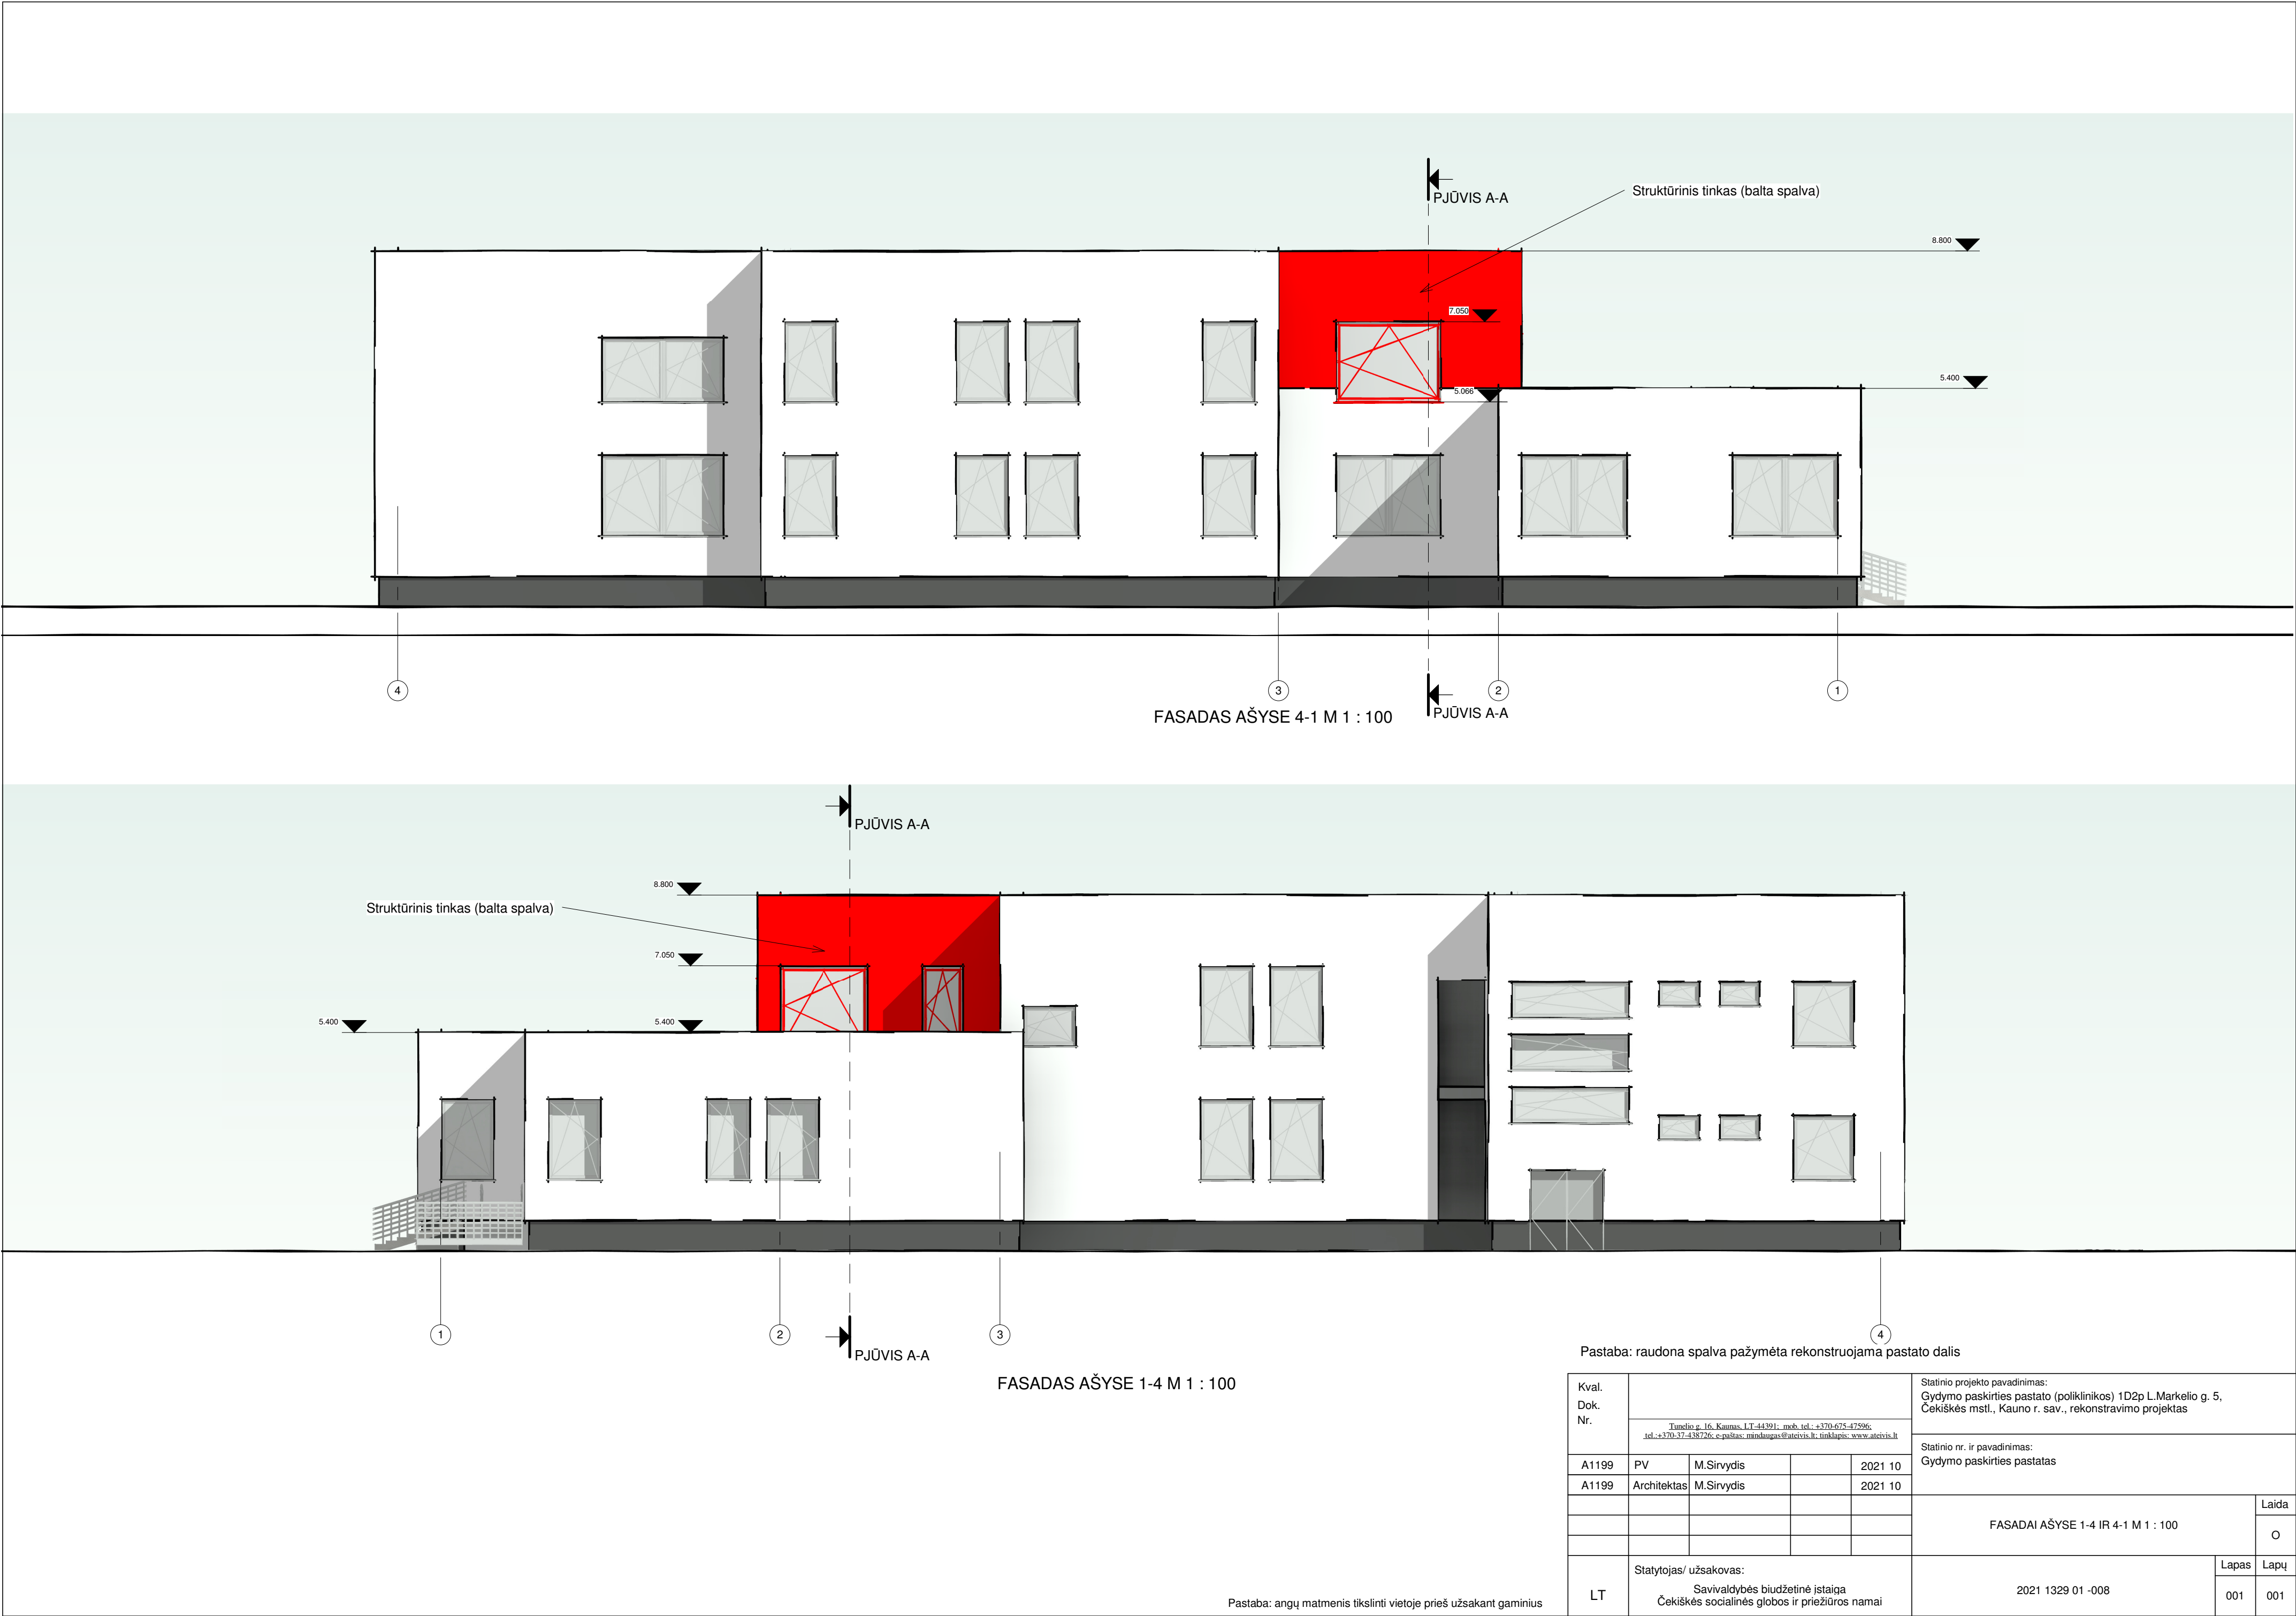


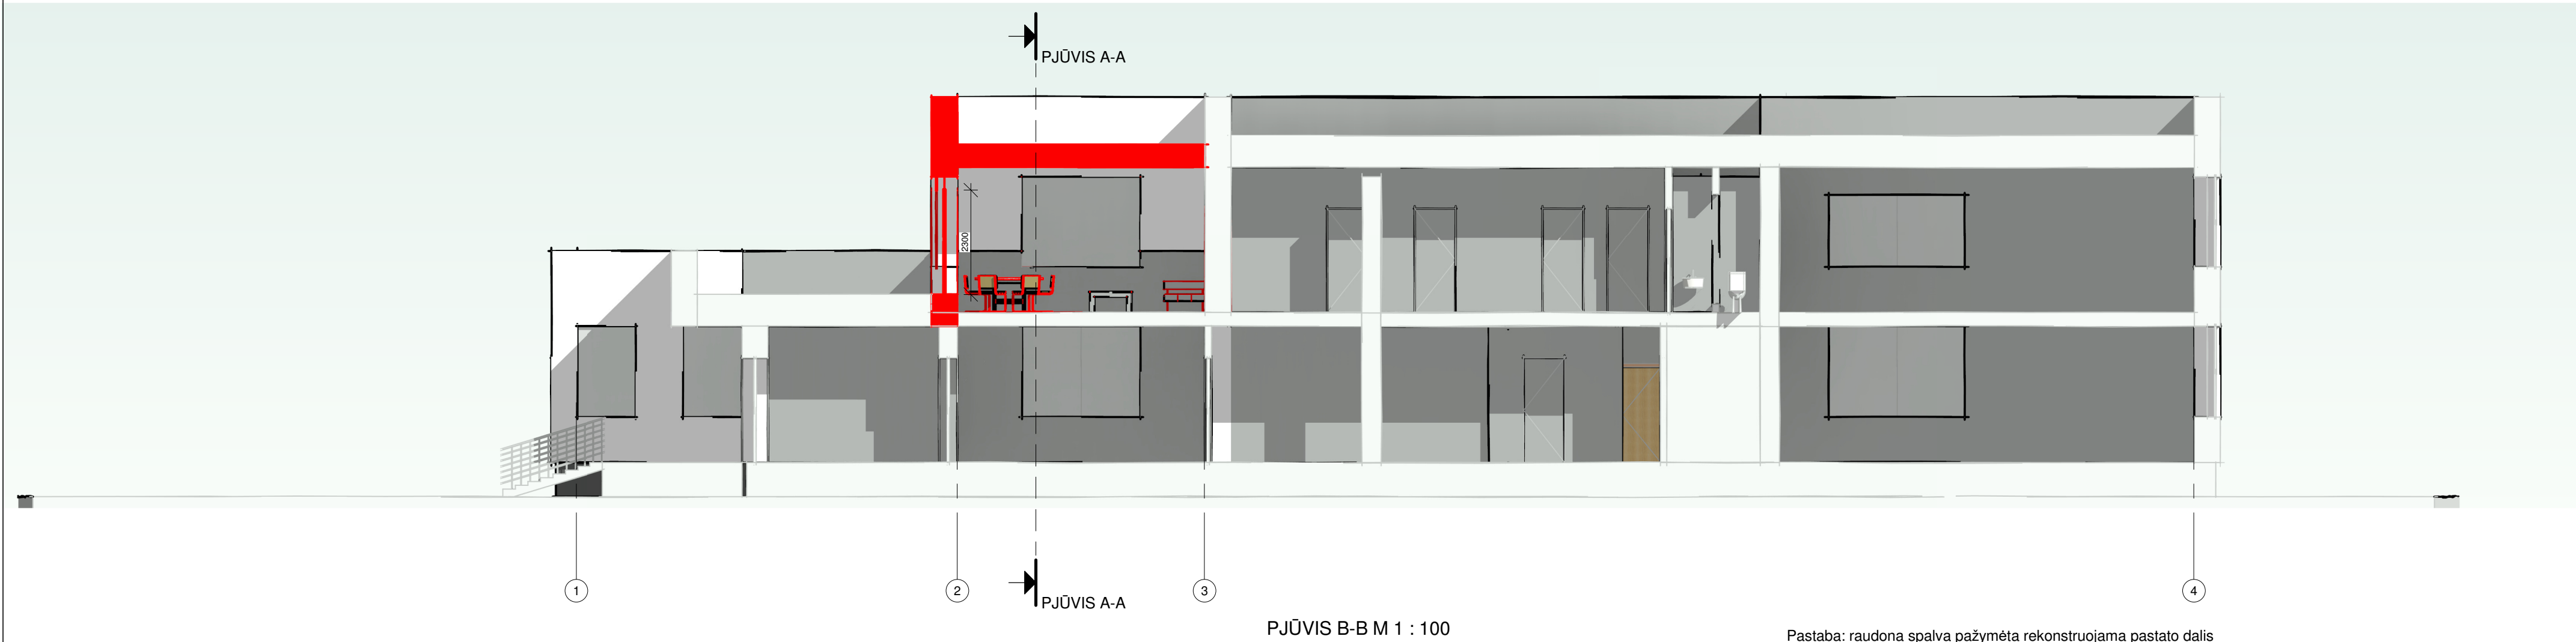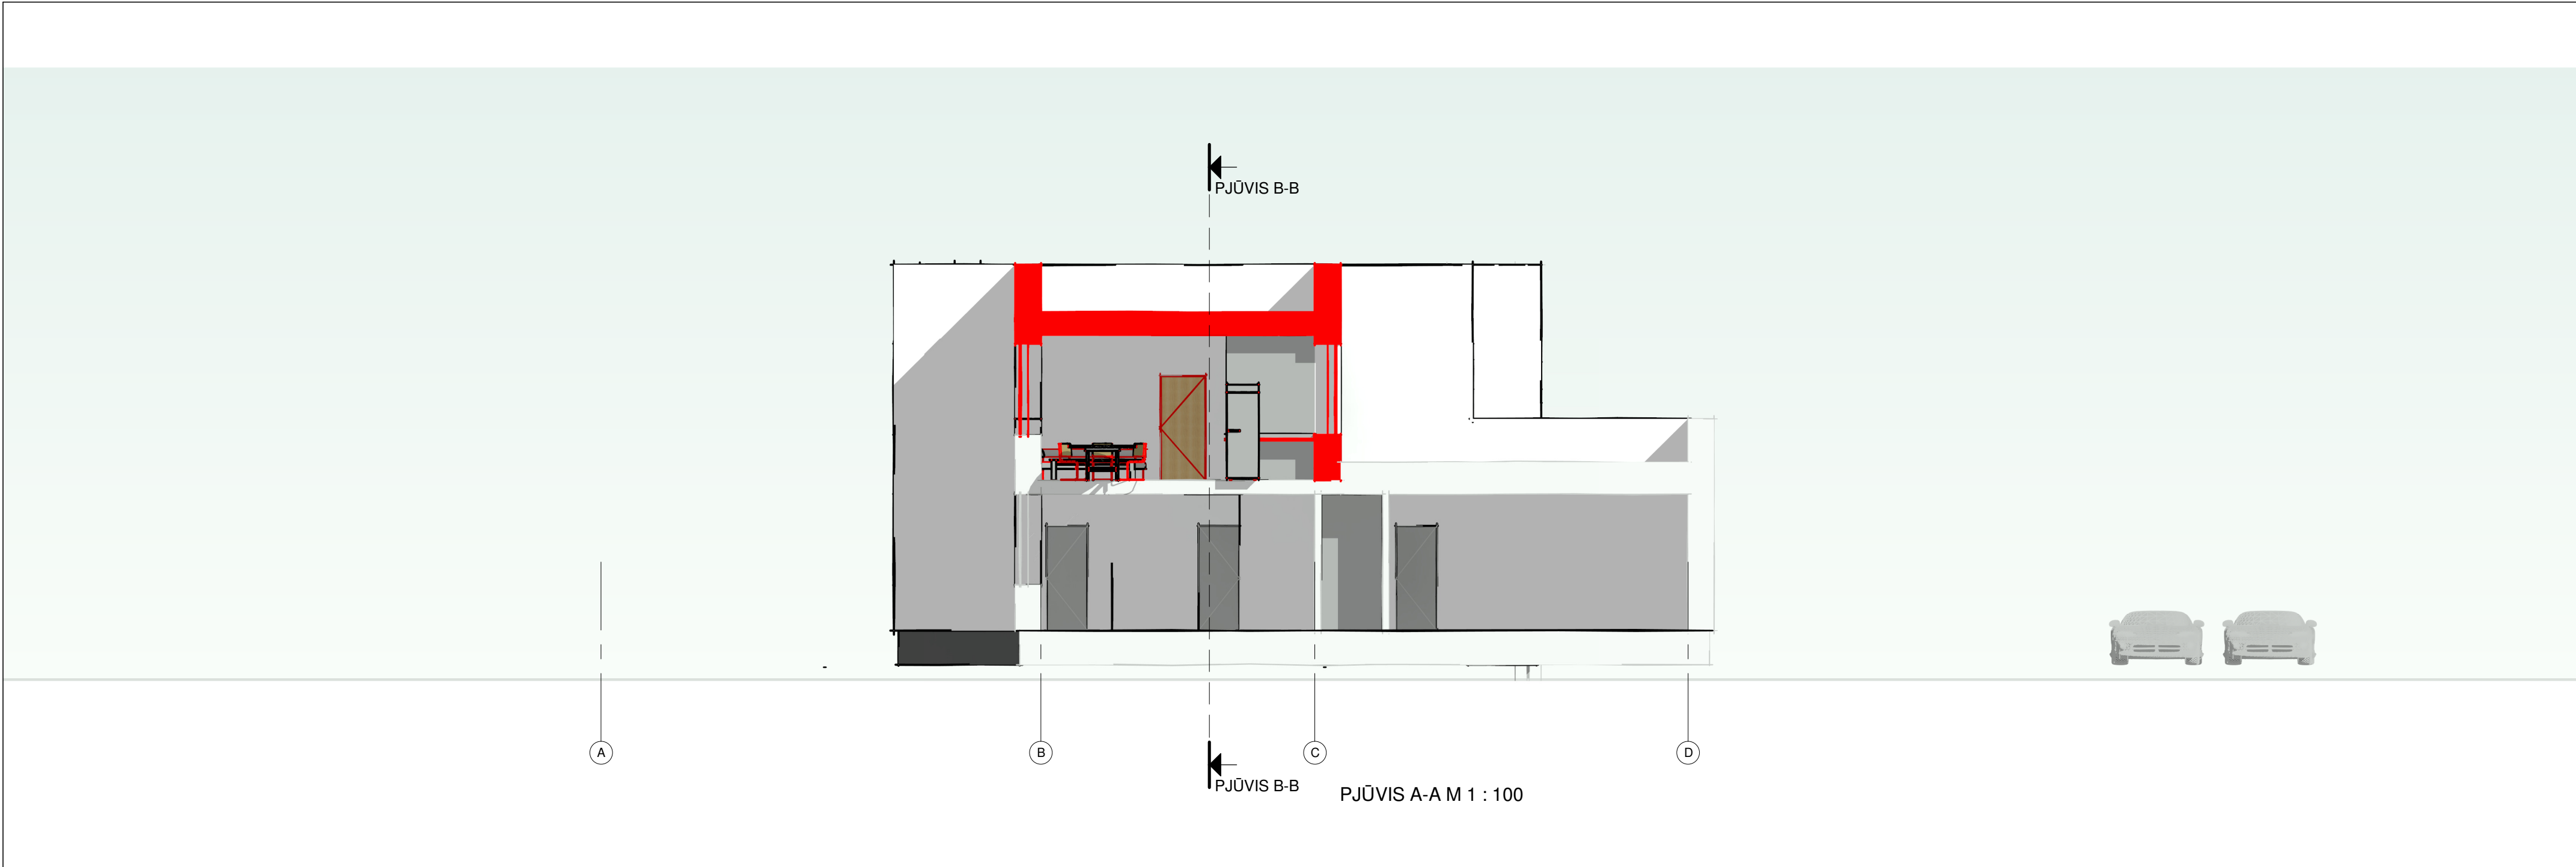

Pastaba: raudona spalva pažymėta rekonstruojama pastato dalis

Kval. Dok. Nr.					Statinio projekto pavadinimas: Gydymo paskirties pastato (poliklinikos) 1D2p L.Markelio g. 5, Čekiškės mstl., Kauno r. sav., rekonstravimo projektas		
	Tungelio g. 16, Kaunas, LT-44391; mob. tel.: +370-675-47596; tel.: +370-37-438726; e-paštas: mindaugas@atevis.lt; tinklapis: www.atevis.lt				Statinio nr. ir pavadinimas: Gydymo paskirties pastatas		
A1199	PV	M.Sirvydis		2021 10	PJŪVIAI A-A IR B-B M 1 : 100		
A1199	Architektas	M.Sirvydis		2021 10			
LT	Statytojas/ užsakovas: Savivaldybės biudžetinė įstaiga Čekiškės socialinės globos ir priežiūros namai				2021 1329 01 -009		Laida O
							Lapas 001
						Lapų 001	

Pastaba: angų matmenis tikslinti vietoje prieš užsakant gaminius

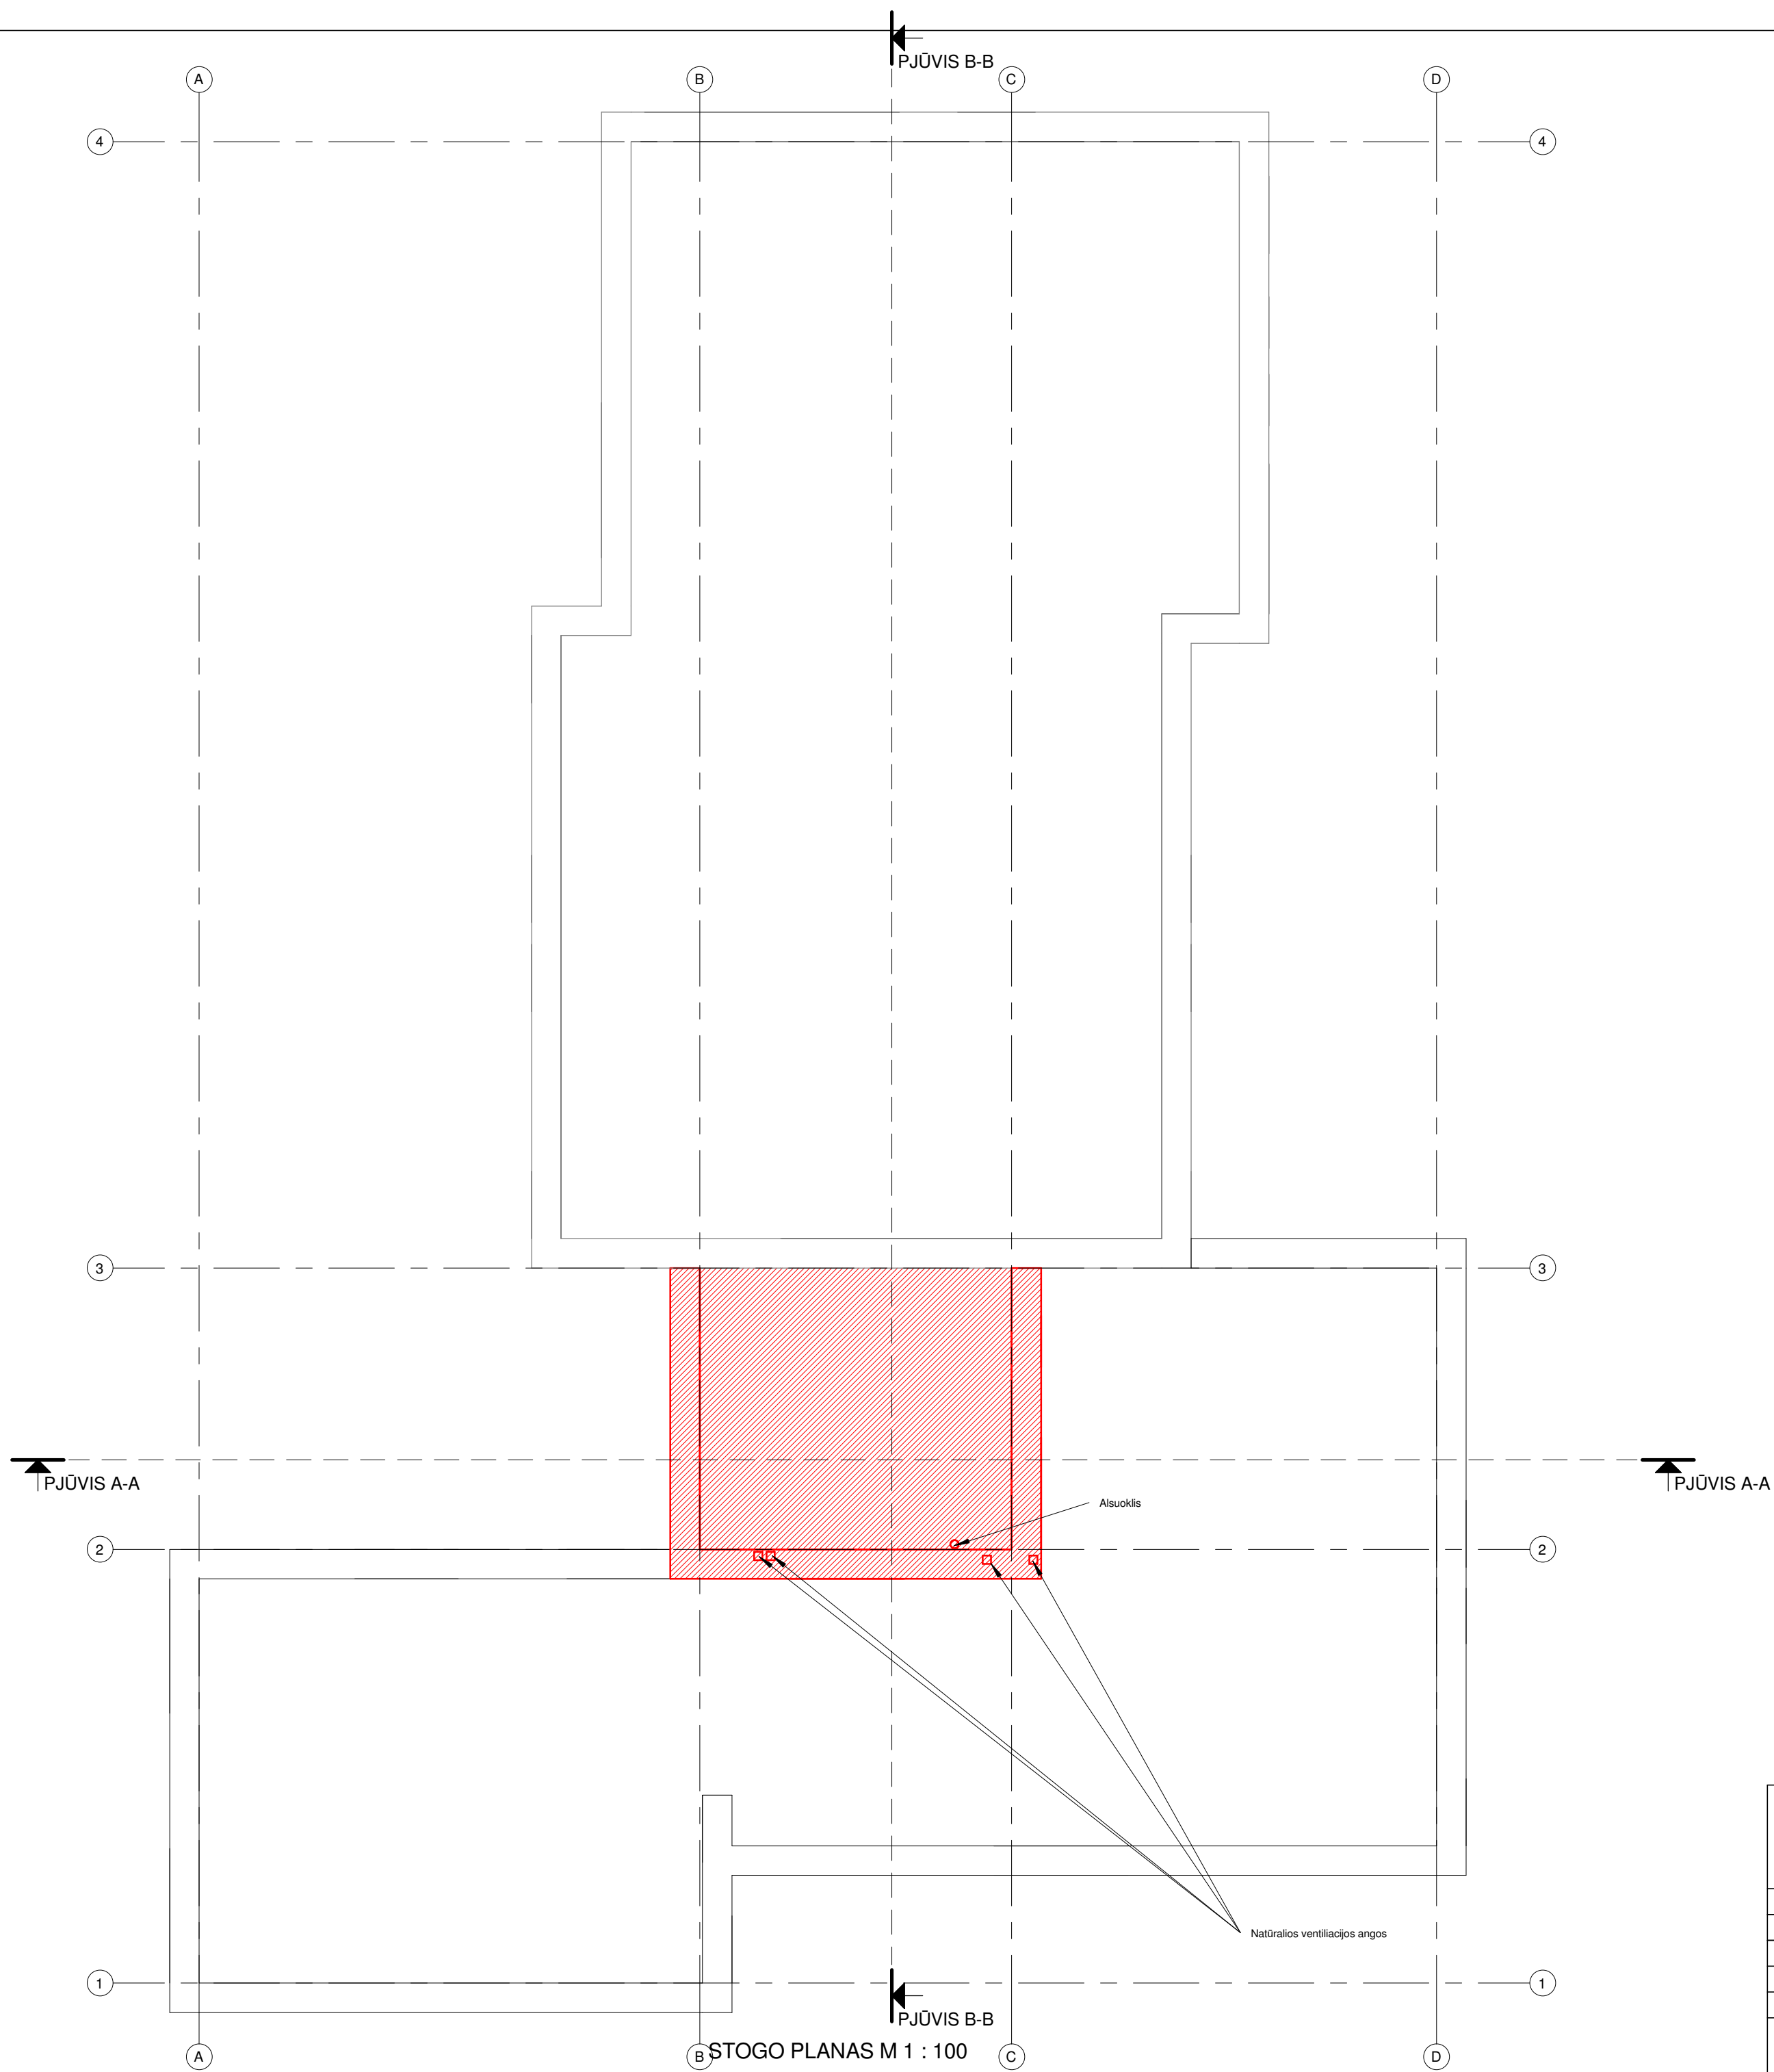

Pastaba: raudona spalva pažymėta rekonstruojama pastato dalis

Kval. Dok. Nr.					Statinio projekto pavadinimas: Gydymo paskirties pastato (poliklinikos) 1D2p L.Markelio g. 5, Čekiškės mstl., Kauno r. sav., rekonstravimo projektas			
	Tungelio g. 16, Kaunas, LT-44391; mob.tel.: +370-675-47596; tel.: +370-37-438726; e-paštas: mindaugas@atevis.lt, tinklapis: www.atevis.lt				Statinio nr. ir pavadinimas: Gydymo paskirties pastatas			
A1199	PV	M.Sirvydis		2021 10	STOGO PLANAS M 1 : 100			
A1199	Architektas	M.Sirvydis		2021 10				
								Laida
								O
LT	Statytojas/ užsakovas: Savivaldybės biudžetinė įstaiga Čekiškės socialinės globos ir priežiūros namai				2021 1329 01 -010			Lapas
								Lapų
								001
								001

