



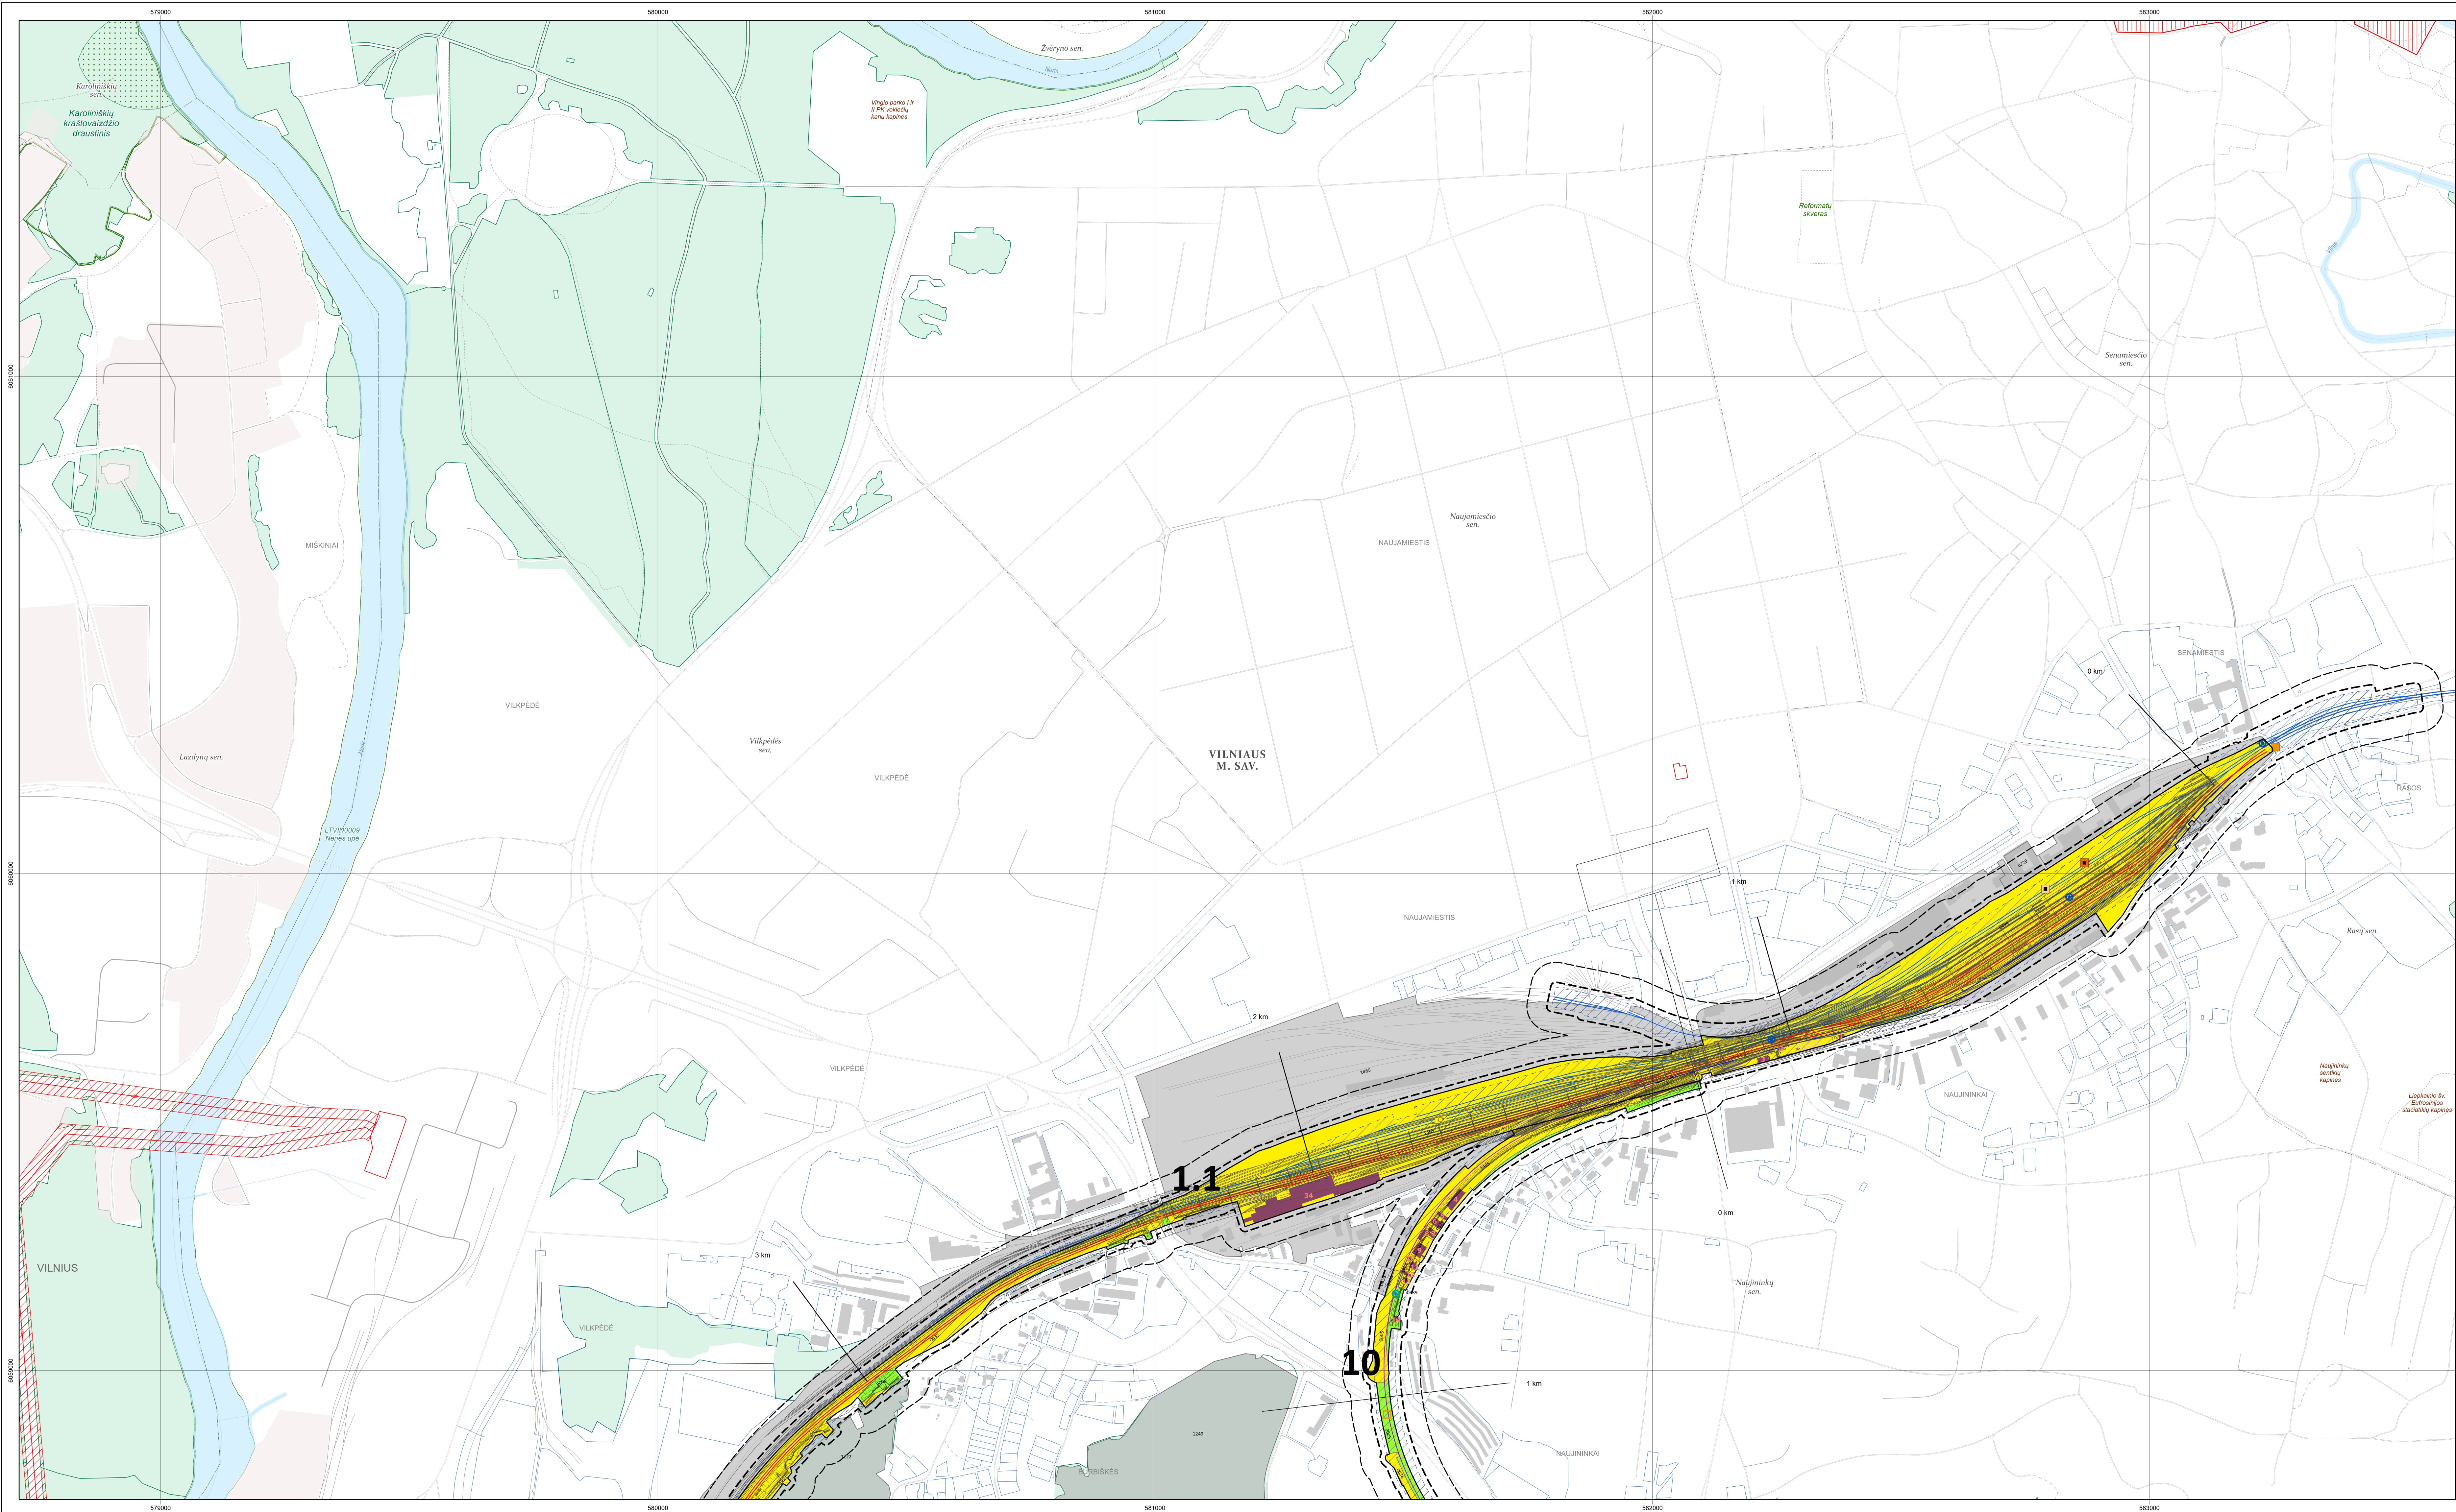

**PROJEKTO „RAIL BALTICA“ GELEŽINKELIO LINIJOS KAUNAS – VILNIUS
SUSISIEKIMO KOMUNIKACIJŲ INŽINERINIS INFRASTRUKTŪROS VYSTYMO PLANAS /
PROJECT „RAIL BALTICA“ RAILWAY LINE KAUNAS – VILNIUS MODERNIZATION
COMMUNICATION NETWORKS ENGINEERING INFRASTRUCTURE DEVELOPMENT PLAN**

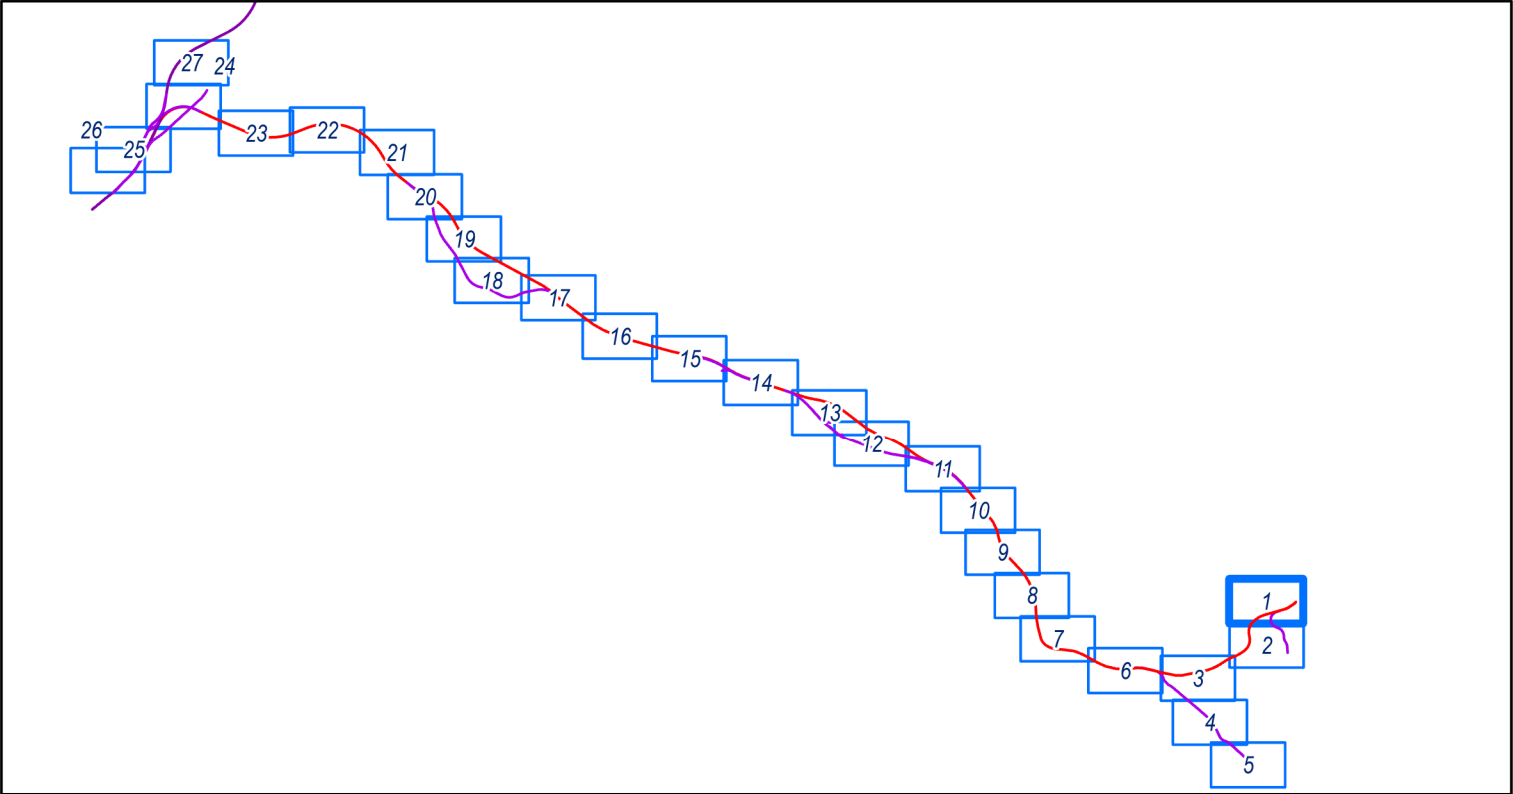

SUTARTINIAI ŽYMĖJIMAI / LEGEND

Ribos / Limits

- | | |
|---|---|
|  | IVP galotijno riba / IVP validity limit |
|  | IVP kaimyninių teritorijų riba / Limit of IVP Adjacent Territories |
|  | Savivaldybės riba / Limit of Municipality |
|  | Senjūnijos riba / Limit of Eldership |
|  | Esamo žemės sklypo riba / Limit of Old Land Plot |
|  | Vismuomenės poreikiams planuojamo sklypo dalis/ Limit of Land Plot to Be Taken For Public Use |
| 4561 | Zemės sklypo Nr. brėžinys / Number of Land Plot On The Map |
|  | Vismuomenės poreikiams paaimama laisva valstybinė žemė / Free State Land to Be Taken For Public Use |
|  | Liekantio sklypo dalis / Limit of Land Plot Not to Be Taken For Public Use |
|  | Planuojamo žemės sklypo riba / Limit of Planned Land Plot |
| 14.34 | Planuojamo žemės sklypo Nr. / Number of Planned Land Plot |
|  | Gėlininio apsaugos zona / Railway Protection Zone |
|  | Keli apsaugos zona / Road protection zone |
|  | Pastatas, planuojamas paimti visuomenės poreikiams / Buildings To Be Taken For Public Use |

Inžineriniai tinklai / Engineering Networks

-  Magistralinās dūptektes / Gas Pipeline
 Pertraucamās magistralinās dūptektes / Redwood Gas Pipeline
 Magistralinā drošības apsaugos zona / Gas Pipeline Protection Zone
 Pertraucamā magistralinā drošības apsaugos zona / Redwood Gas Pipeline Protection Zone
 Magistralinā drošības apsaugos 200 m / Gas Pipeline Protection Zone 200 m
 Pertraucamā magistralinā drošības apsaugos 200 m / Redwood Gas Pipeline Protection Zone 200 m
 Pertraucamā elektros līnija / Power Line
 Elektros līnijas apsaugos zona / Power Line Protection Zone
 Pertraucamās elektros līnijas apsaugos zona / Redwood Power Line Protection Zone
 Plānojams servituts / Planned Easement

Geležinkeliai / Railway

- | Esami | |
|--------------------|---|
| | Esamas 1520 mm geležinkelis / 1520 mm Existing Railway |
| | Esamas geležinkelio stotis / Existing Railway Station |
| Planiuojami | |
| | Planiuojamas 1435 mm geležinkelis / Planned 1435 mm Railway Mainline |
| | Planiuojama 1435 mm geležinkelio jungtis / Planned 1435 mm Railway Bypass |
| | Planiuojamas 1520 mm geležinkelis / Planned 1520 mm Railway |
| | Traukinių prasklenkimo vietas / Passing Loop |
| | Perspektyvinis dviejų lygių jungtis / Possible 2 Level Connections |
| | Apraizginimo keliai / Maintenance Road |
| | Signalizacijos sistemos įrengimo įrengimo vieta / Plant Protection Area For System Equipment Location |
| | Statičių šilumos apraizginimo vieta / Plant Protection Area for Structure Maintenance |

- | | | |
|---|--|---|
|  | Planojuma gaiselinkeilo stotis / Planned Station | |
|  | Planojuma gaiselinkeilo viaduktas / Planned Railway Viaduct | |
|  | Planojuma gaiselinkeilo tiltas / Planned Railway Bridge | |
|  | Planojuma gaiselinkeilo tunelis / Planned Railway Tunnel | |
|  | Planojuma pailaida / Planned Culvert | |
|  | Planojumas kelo viaduktas / Planned Road Viaduct | |
|  | Planojumas automobilu tunelis / Planned Road Tunnel | |
|  | Planojuma pēdmeņis pērijā / Planned Underground Pedestrian Crossing |  |
|  | Planojumas pēdējās viaduktas / Planned Overground Pedestrian Crossing |  |
|  | Planojumas pēdmeņis pērijas gūvums / Planned Underpass Wildlife Crossing |  |
|  | Planojumas pēdmeņis pērijas gūvums / Planned Overpass Wildlife Crossing |  |

Automobilių keliai / Roads

- Valstybinės reikšmės magistralinis kelias / Highway
- Valstybinės reikšmės krašto kelias / Country Road
- Valstybinės reikšmės rajoninis kelias / District Road
- Vietinės reikšmės kelias / Local Road
- Planuojamas kelias / Planned Road

Naudmenos / Land Use

- Miškas / Forest
■ Vandenys / Water
■ Urbanizuota teritorija / Urbanized Area
■ Kapinės / Cemetery

Saugomos teritorijos / Protected Areas

-  Rezervatai / Strict Reserves
 Valstybiniai parkai / National, Regional Parks
 Draustiniai / Reserves
 Biosferos poligonai / Biosphere Polygons
 Natura 2000 teritorijos / Protected Areas Nature 2000
 Gamtos paveldo objektai / State Protected Natural Heritage Sites
 Kultūros paveldo vertybių teritorijos / Cultural Heritage Area
 Kultūros paveldo vertybės apsaugos zona / Protection Zone of Cultural Heritage
 Kultūros paveldo objektas / Cultural Heritage Site

PASTABA

Projekto „Rail Baltica“ geležinkelio linijos Kaunas–Vilnius susisiekimo komunikacijų inžinerinės infrastruktūros vystymo plane pateikti susisiekimo komunikacijų sprendiniai (geležinkelio ir automobilio kelių plotis, apjungiamųjų kelių ir gatvių plotis, planuojamos skirtingų lygių sankryžos, sankirtos, tuneliai pravažiavimui, viadukai, trauksmų slopinimo priemonės, apšilkinąsios priemonės gyvūnams ir visi kiti sprendiniai statiniai) yra preliminarūs ir turi būti tikslinami techninio bei darbo projekto rengimo metu inicijuojant specialiojo plano koregavimo ir/ar keitimo procedūras.

NOTE
The Communication networks engineering infrastructure development plan for Rail Baltica railway line Kaunas–Vilnius presented solutions for transport communications (width of railway tracks and roads, width of connecting roads and streets, planned intersections at different levels, crossings, tunnel passages, overpasses, noise reduction measures, environmental measures for animals and all other structures of the solutions) are preliminary and must be revised during the preparation of the technical (Master) and the working (Detail) project without initiating the procedure for adjusting and/or changing of the special plan.

Duomenų šaltiniai:

- Ⓒ geoportal.lt
- Ⓒ VĮ Registrų centras
- Ⓒ Saugomų teritorijų valstybės kadastras
- Ⓒ Kultūros vertybių registras
- Ⓒ Nacionalinė žemės tarnyba
- Ⓒ Valstybinė miškų tarnyba

[illegible]