


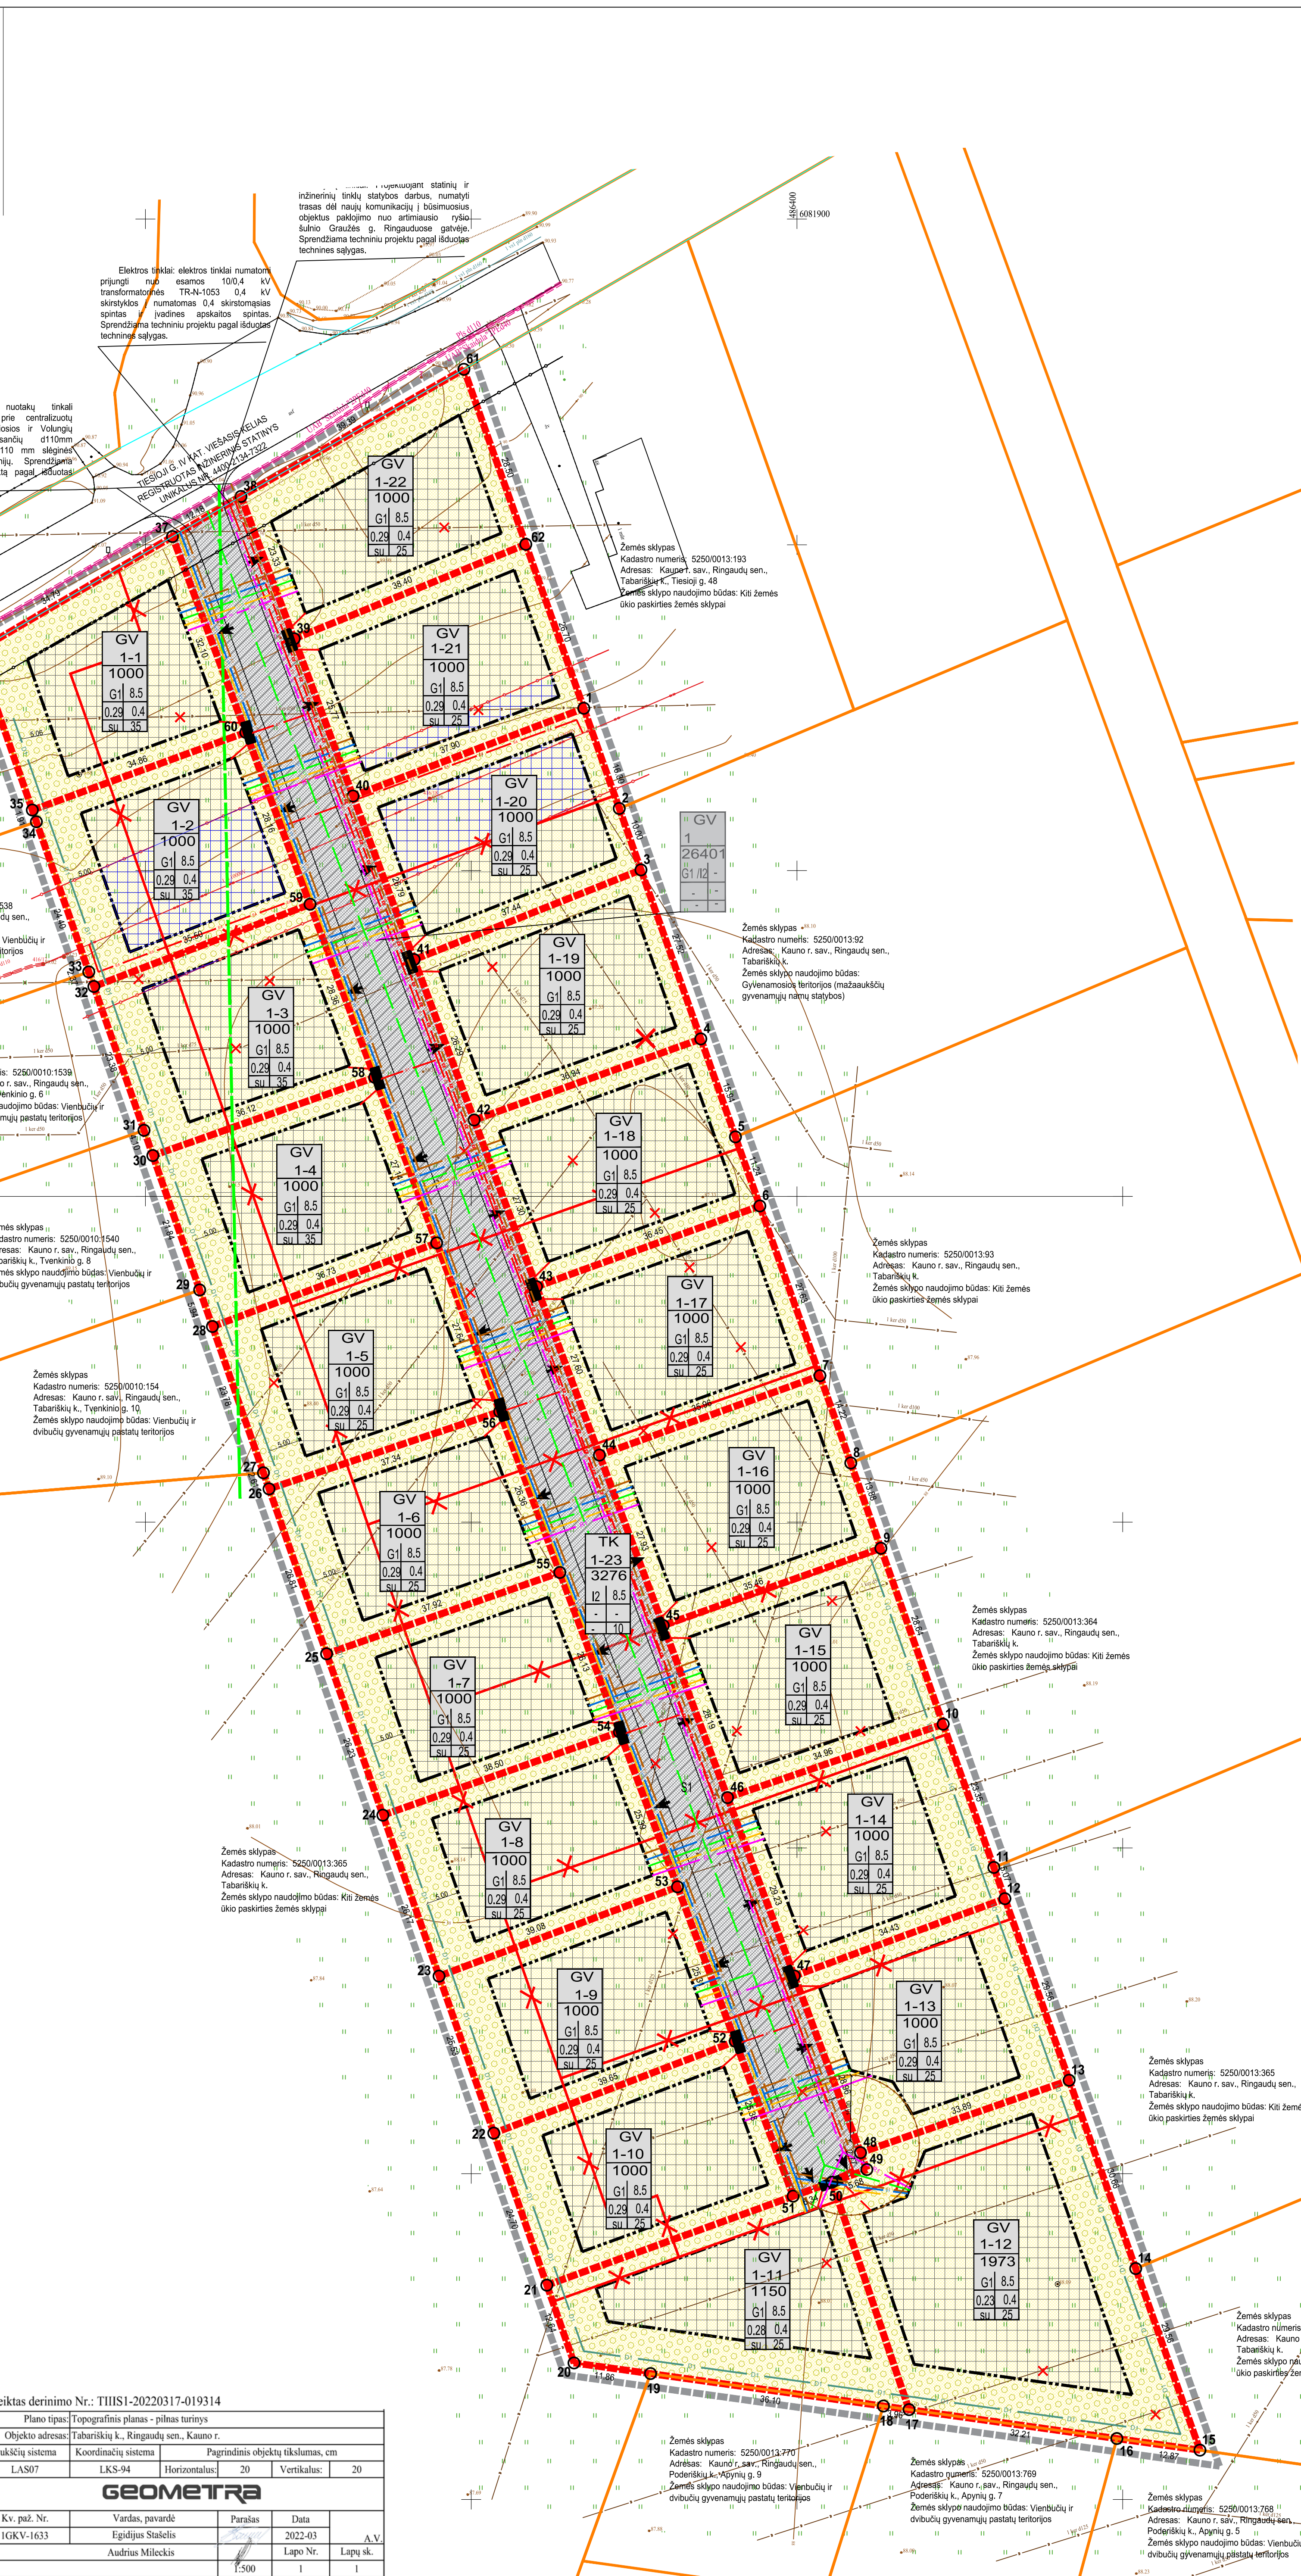

|                                                         |                    |                                                                                     |          |                |
|---------------------------------------------------------|--------------------|-------------------------------------------------------------------------------------|----------|----------------|
| Plano tipas: Topografinis planas - pilnas turinys       |                    |                                                                                     |          |                |
| Objekto adresas: Tabariškių k., Ringaudų sen., Kauno r. |                    |                                                                                     |          |                |
| Aukščio sistema                                         | Koordinatų sistema | Pagrindinis objektų tikslumas, cm                                                   |          |                |
| LAŠ07                                                   | LKS-94             | Horizontalus                                                                        | 20       | Vertikalus: 20 |
|                                                         |                    |                                                                                     |          |                |
| Kv. paž. Nr.                                            | Vardas, pavardė    | Parašas                                                                             | Data     |                |
| IGKV-1633                                               | Egidijus Stasielis |  | 2022-03  | A.V.           |
|                                                         | Audrius Mileckis   |                                                                                     | Lapo Nr. | Lapų sk.       |
|                                                         |                    | 1:500                                                                               | 1        | 1              |

|  |  |
|--|--|
|  |  |
|--|--|

|  |  |
|--|--|
|  |  |
|--|--|

|   |   |                |
|---|---|----------------|
| <br>0027676-01-01-029 | ŽENES SKYPUO (KAD, NR. 5250/0013-24) TABARIŠKIŲ K. RINGAUDŲ<br>SEN. KAUNO R. SAV. DETALIZUOJ. PLANO KEITIMAS |                |
| Pasiruošė<br>PATIRĖ<br>YTĖ                                                                                 | Brėžinys:<br><br>SPRENDINIO BRĖŽINYS M 1:500                                                                 | Lapas<br><br>0 |
| PRIVATUS ASMŪJUS                                                                                           | Žyma:<br><br>2022-QP-SPR-01                                                                                  | Lapas<br><br>1 |