

Statytojas/užsakovas

Statinio adresas

Statinio naudojimo paskirtis

Statinio pavadinimas (tipas)

Statybos rūšis

Statinio kategorija

Statinio projekto etapas

Projekto Nr.

Bylos žymuo

Bylos laida

Bylos išleidimo data

UAB „Giraitės vandenys“**Kranto g., Ryto g. Kalno g., Perkūno g., Tamaros g.,
Baltaragio g., Virbaliūnų k., Kauno r., sav.****Inžineriniai statiniai; Inžineriniai tinklai****Vandentiekio tinklai****Nauja statyba****Neypatingasis****Techninis darbo projektas****ME2022122-TDP****PP****0****2022-12**

**Vandentiekio tinklų plėtra Kranto g., Ryto g. Kalno g.,
Perkūno g., Tamaros g., Baltaragio g., Virbaliūnų k., Kauno
r. sav. statybos projektas**

PROJEKTINIAI PASIŪLYMAI

Pareigos	Vardas, pavardė	Atestato Nr.	Parašas
Direktorius	Andrius Bagdanovas		
Projekto vadovas	Valdemaras Geležiūnas	41017	

TURINYS

PROJEKTINIŲ PASIŪLYMŲ BYLOS (SEGTUVO) DOKUMENTŲ SUDĖTIES ŽINIARAŠTIS	3
AIŠKINAMASIS RAŠTAS	4
1 PROJEKTINIŲ PASIŪLYMŲ RENGIMO TIKSLAS, TEISINIAI PAGRINDAI, NORMATYVINIAI IR KITI DOKUMENTAI BEI DUOMENYS.....	4
2 BENDRIEJI DUOMENYS	4
3 STATYBOS VIETA IR JOS APIBŪDINIMAS.....	5
4 ESAMA VANDENTIEKIO IR NUOTEKŲ ŠALINIMO TINKLŲ SITUACIJA.....	5
5 PROJEKTINIAI SPRENDINIAI.....	6
5.1 POVEIKIS APLINKAI	6
5.1.1 ATLIEKOS.....	6
5.1.2 ORAS	7
5.1.3 DIRVOŽEMIS	7
5.1.4 ŽEMĖS GELMĖS	7
5.1.5 BIOLOGINĖ ĮVAIROVĖ	7
5.1.6 KRAŠTOVAIZDIS	7
5.1.7 EKSTREMALIOS SITUACIJOS (AVARIJOS)	8
6 BRĖŽINIAI	9
7 PRIEDAI	10

PROJEKTINIŲ PASIŪLYMŲ BYLOS (SEGTUVO) DOKUMENTŲ SUDĖTIES ŽINIARAŠTIS

Dokumento žymuo	Lapų sk.	Laida	Dokumento pavadinimas	Pastabos	Lapo (-ų) Nr.
Tekstinių dokumentų žiniaraštis					
ME2022122-TDP-PP.BSŽ	1	0	Bylos dokumentų sudėties žiniaraštis		3
ME2022122-TDP-PP.AR	5	0	Aiškinamasis raštas		4-8
Grafinių dokumentų žiniaraštis					
ME2022122-TDP-PP.VS	1	0	Vietovės schema		10
ME2022122-TDP-PP.Br-01	1	0	Vandentiekio tinklų planas M1:500		11
Priedai					
Priedas Nr. 1	1	-	Projektinių pasiūlymų rengimo užduotis		13

0	2022-12	Visuomenės informavimui			
Laida	Data	Laidos statusas. keitimų priežastis (jei taikoma)			
Kval. patv. dok. Nr.	 www.meyssso.com – email: info@meyssso.com – mobile: +37062300883			Statinio projekto pavadinimas: Vandentiekio ir buitinių nuotekų šalinimo tinklų Šviesos gatvėje, Kėdainių m. sav., supaprastintas statybos projektas	
41017	PV	Valdemaras Geležiūnas		Statinys: Vandentiekio tinklai	
38807	PDV	Valdemaras Geležiūnas			
				Dokumento pavadinimas: Bylos dokumentų sudėties žiniaraštis	
				Laida	
				0	
LT	Statytojas/Užsakovas: UAB „Giraitės vandenys“			Dokumento žymuo: ME2022122-TDP-PP.BSŽ	Lapas 1
					Lapų 1

AIŠKINAMASIS RAŠTAS

1 PROJEKTINIŲ PASIŪLYMŲ RENGIMO TIKSLAS, TEISINIAI PAGRINDAI, NORMATYVINIAI IR KITI DOKUMENTAI BEI DUOMENYS

Projektinių pasiūlymų rengimo tikslas – išreikšti Statytojo sumanyto projektuoti statinio pagrindinių sprendinių idėją ir informuoti visuomenę apie visuomenei svarbaus statinio (STR 1.04.04.2017 „Statinio projektavimas, projekto ekspertizė“, 4 priedas) numatomą projektavimą ir statybą. Projektiniai pasiūlymai parengti vadovaujantis:

- LR statybos įstatymu, LR energetikos įstatymu, LR specialiųjų žemės naudojimo sąlygų įstatymu ir kitais įstatymais bei teisės aktais reglamentuojančiais statinio saugos ir paskirties reikalavimus, esminius statinio reikalavimus, normatyviniais statinio saugos ir paskirties dokumentais.
- Projektinių pasiūlymų rengimo užduotimi.
- UAB „Giraitės vandenys“ išduota projektavimo užduotimi.
- Statinio kadastrinių matavimų ir teisinės registracijos Nekilnojamojo turto registro dokumentais.
- Žemės teritorijos statybinių tyrinėjimų (topografinė nuotrauka) dokumentais.

2 BENDRIEJI DUOMENYS

Statinio projekto pavadinimas:	Vandentiekio tinklų plėtra Kranto g., Ryto g. Kalno g., Perkūno g., Tamaros g., Baltaragio g., Virbaliūnų k., Kauno r. sav. statybos projektas
Statybos vieta:	Kranto g., Ryto g. Kalno g., Perkūno g., Tamaros g., Baltaragio g., Virbaliūnų k., Kauno r. sav.
Statinio naudojimo paskirtis:	Inžineriniai statiniai; Inžineriniai tinklai: Vandentiekio tinklai
Statinio kategorija:	Neypatingasis
Statybos darbų rūšis:	Naujo statinio statyba
Pagrindas projektavimui:	Projektavimo užduotis
Statytojas/užsakovas:	UAB „Giraitės vandenys“
Projektuotojas:	UAB „Meyso“
Statinio projekto vadovas:	Valdemaras Geležius (kval. at. Nr. 41017)

0	2022-12	Visuomenės informavimui		
Laida	Data	Laidos statusas, keitimų priežastis (jei taikoma)		
Kval. patv. dok. Nr.	 www.meyso.com – email: info@meyso.com – mobile: +37062300883		Statinio projekto pavadinimas: Vandentiekio ir buitinių nuotekų šalinimo tinklų Šviesos gatvėje, Kėdainių m. sav., supaprastintas statybos projektas	
41017	PV	Valdemaras Geležius	Statinys: Vandentiekio tinklai	
38807	PDV	Valdemaras Geležius		
			Dokumento pavadinimas:	
			Aiškinamasis raštas	
			Laida	
			0	
LT	Statytojas/užsakovas: UAB „Giraitės vandenys“		Dokumento žymuo: ME2022122-TDP-PP.AR	Lapas 1
				Lapų 5

Projektiniai pasiūlymai parengti pagal STR 1.04.04:2017 „Statinio projektavimas, projekto ekspertizė“ reikalavimus.

Projekte numatoma įrengti vandentiekio tinklus Kranto g., Ryto g. Kalno g., Perkūno g., Tamaros g., Baltaragio g., Virbaliūnų k., Kauno r. sav.

3 STATYBOS VIETA IR JOS APIBŪDINIMAS

Projektuojami vandentiekio tinklai Kranto g., Ryto g. Kalno g., Perkūno g., Tamaros g., Baltaragio g., Virbaliūnų k., Kauno r. sav. Darbų atlikimas – taikant betranšėjinės statybos darbų technologijas.

Teritorijoje yra 1.52 m žemės paviršiaus perkritis – nuo teritorijos pradžios iki pabaigos žemės paviršiaus altitudės svyruoja 22.5 m. – 24.02 m. intervale.

Vadovaujantis atliktais žemės teritorijos statybiniais tyrinėjimais (topografinė nuotrauka) numatomų įrengti vandentiekio tinklų zonoje yra jau paklotų inžinerinių tinklų (vandentiekio ir nuotekų šalinimo, ryšių, elektros tiekimo, dujotiekio ir kt.).

Projektuojamo vandentiekio tinklo vieta parinkta atsižvelgiant į žemės reljefą, esančias požemines komunikacijas, suformuotų žemės sklypų ribas, atstumus iki pastatų.

Užbaigus statybos darbus visos dangos, išardyti statiniai, miesto infrastruktūros elementai ir pan. turi būti pilnai atstatomi į neblogesnę nei prieš statybos darbus buvusią būklę. Išilginis ir skersinis žemės paviršiaus nuolydžiai pritaikomi prie esamos situacijos. Papildomas teritorijos vertikalusis planiravimas nenumatomas. Esamo žemės paviršiaus reljefo pakeitimas nenumatomas. Statybos darbų metu radus senų, neįregistruotų tinklų vamzdžius, juos užtaisyti betonu.

Projektuojami tinklai nepatenka į „Natura 2000“ saugomas teritorijas.

Projektuojami vandentiekio tinklai patenka į kultūros paveldo teritoriją - Kulautuvos kapinyną (unikalus objekto kodas 30288).

Statybos darbų metu aptikus naujų vertingųjų savybių, darbai sustabdomi Lietuvos Respublikos nekilnojamojo kultūros paveldo apsaugos įstatymo (Zin.. 2004. Nr. 153-5571) 9 str. nustatyta tvarka, informuojant KPD teritorinį skyrį, savivaldybę, projektas pataisomas.

Atlikus numatomus darbus Kulautuvos kapinyno teritorijoje, unikalus objekto kodas 30288 vertingosioms savybėms pakenkta nebus.

4 ESAMA VANDENTIEKIO TINKLŲ SITUACIJA

Kranto, Ryto, Kalno, Perkūno, Tamaros, Baltaragio gatvėse, Virbaliūnų k., Kauno r. sav. nėra vandentiekio tinklų. Artimiausi vandentiekio tinklai yra Kranto gatvėje. Šiuo projektu, nuo šių esamų tinklų paskutinio šulinio projektuojama vandentiekio tinklų plėtra minėtose gatvėse.

DOKUMENTO ŽYMUO: ME2022122-TDP-PP.AR	LAPAS	LAPŲ	LAIDA
	2	5	0

5 PROJEKTINIAI SPRENDINIAI

Projektuojami vandentiekio tinklai Kranto g., Ryto g. Kalno g., Perkūno g., Tamaros g. ir Baltaragio g., Virbaliūnų k., Kauno r. sav. pagal UAB „Giraitės vandenys“ išduotą projektavimo užduotį.

Projektuojama trasa prasideda pasijungiant į G/B DN1500 Nr. 81d šulinį, ir toliau nuo jo vandentiekio tinklai projektuojami iš PE100 d110 vandentiekio vamzdžių. Trasoje projektuojami aštuoni G/B DN1500 vandentiekio šuliniai V1-1 – V1-8. Projektuojami trys GH1, GH2 ir GH3 antžeminiai priešgaisriniai hidrantai. Trasa užbaigiama šuliniu V1-6 su uždarymo sklende tinklui ištuštinti.

Vandentiekio tinklas numatomas įrengti betranšėjiniu kryptinio gręžimo būdu (galimas ir kitoks įrengimo būdas).

Medžiagų žiniaraščiuose nurodyti vamzdžiai ir medžiagos gali būti naudojami įvairių Vakarų Europos firmų, kurių techninės charakteristikos yra ne blogesnes negu nurodytų medžiagų žiniaraščiuose ir techninėse specifikacijose.

Sumontavus vandentiekio tinklus, atlikti jų išpildomąją nuotrauką bei hidraulinį išbandymą. Projektiniuose pasiūlymuose pateikiami orientaciniai bendrieji statinio rodikliai (pagal STR 1.04.04:2017 „Statinio projektavimas, projekto ekspertizė“ 5 priedo reikalavimus). Kitose projekto stadijose bendrieji statinio rodikliai turi būti tikslinami.

Eil. Nr.	Tinklo pavadinimas (nurodomas kiekvienos paskirties inžinerinių tinklų esančių sklype ir už sklypo ribų pavadinimas)	Mato, vienetas	Kiekis	Pastabos
1	2	3	4	5
1	Vandentiekio tinklai (V1)	m	904.6*	Neypatingasis
1.1	vamzdžio skersmuo	mm	110	
1.2	inžinerinių tinklų apsaugos zonos plotis	m	2×2.5	

* Žvaigždute pažymėti rodikliai apskaičiuojami vadovaujantis Nekilnojamojo turto kadastrinių matavimų ir kadastro duomenų surinkimo taisyklėmis, kurias tvirtina Lietuvos Respublikos žemės ūkio ministras. Baigus statybą ir atlikus kadastrinius matavimus šie rodikliai gali turėti neesminių nukrypimų [5.39].

5.1 POVEIKIS APLINKAI

5.1.1 ATLIEKOS

Darbų metu susidarančių atliekų kiekiai bus numatyti parengus projektą.

Nuimtas humusingas dirvožemis saugomas saugojimo vietose ir panaudojamas žalių plotų, baigus statybos darbus, atstatymui. Paskleidžiant, išplaniruojant ir užsėjant žolių sėklų mišiniu.

Vietinis iškastas gruntas panaudojamas užpilant vandentiekio tinklų tranšėjas.

Statybos darbų metu susidarys statybinės atliekos, kurios bus tvarkomos, vadovaujantis Atliekų tvarkymo taisyklėmis.

DOKUMENTO ŽYMUO:	LAPAS	LAPŲ	LAIDA
ME2022122-TDP-PP.AR	3	5	0

Statybinės atliekos iki jų išvežimo ar panaudojimo kaupiamos ir saugomos statybos teritorijoje kontaineriuose, uždaroje talpose ar tvarkingose krūvose, jei jos neužteršia aplinkos. Asbesto turinčios atliekos turi būti surenkamos atskirai nuo kitų statybinių atliekų.

5.1.2 ORAS

Orą gali teršti tik dulkės, išmetamos dujos statybos metu sukeltos transporto priemonių.

5.1.3 DIRVOŽEMIS

Dirvožemio tarša nenumatoma. Mechanizmai ir mašinos, naudojami vandentiekio tinklų klojimui, žemės darbams, dangų ardymui ir atstatymui turi būti techniškai tvarkingi, kad degalai ir tepalai nepatektų į gruntą ir neužterštų grunto ir gruntinio vandens. Nutekėjus tepalams arba degalams, lokalinio užteršimo vietos gruntas turi būti surinktas ir išvežtas į tam skirtus sąvartynus arba nukenksminimo vietas.

Degalai ir tepalai turi būti saugomi specialiai įrengtose aikštelėse. Tara, kurioje laikomi degalai ir tepalai, turi būti sandari.

Užbaigus vandentiekio tinklų klojimo darbus, visos šiukšlės, statybinės atliekos, nuardyta asfalto, betono danga turi būti surinkta ir išvežta į sąvartyną. Išardytos dangos ir vejų turi būti atstatytos.

Vykdamat statybos darbus būtina išsaugoti paviršinį dirvožemį, nesandėliuoti statybinių medžiagų, grunto, nestatyti technikos arčiau kaip 4,5 m nuo medžių lajų krašto, saugoti vejas, nelaikyti degalų bei tepalų arčiau kaip 15 m nuo medžių lajų krašto ir 10 m nuo krūmų.

Veja atstatoma ir įrengiama sumontavus ir technologiškai užpylus paklotas inžinerines komunikacijas. Veja atstatoma tose vietose, kur buvo nuimtas augalinis sluoksnis ir vietose, kur veja buvo sugadinta t.y. sandėliuojant medžiagas, išvažinėta, ištrypta ar pan.

5.1.4 ŽEMĖS GELMĖS

Žemės gelmėms statyba įtakos neturės, nes tinklams įrengti numatomos šiuolaikinės technologijos ir medžiagos neleis užteršti grunto ir gruntinio vandens.

5.1.5 BIOLOGINĖ ĮVAIROVĖ

Statybos darbai biologinei įvairovei įtakos neturės. Vandentiekio tinklų apsaugos zonoje augančius saugotinus medžius draudžiama kirsti ir genėti intensyviausiu laukinių paukščių veisimosi laikotarpiu, nuo kovo 15 d. iki rugpjūčio 1 d., išskyrus atvejus, kai medžiai kelia grėsmę žmonių gyvybei, sveikatai, turtui, saugiam eismui, saugiam elektros energijos, šilumos, dujų, naftos ir jos produktų tiekimo atnaujinimui arba pateikiama eksperto, baigusio biologijos krypties studijas ir įgijusio kompetencijų ornitologijos srityje, pažyma, kad kertamame ir (ar) genimame medyje ir greta augančiuose medžiuose nėra besiveisiančių laukinių paukščių.

5.1.6 KRAŠTOVAIZDIS

Vandentiekio tinklų statybos bei eksploatacijos metu įtaka kraštovaizdžiui bus minimali.

DOKUMENTO ŽYMUO:	LAPAS	LAPŲ	LAIDA
ME2022122-TDP-PP.AR	4	5	0

Remiantis atliktų topografinių tyrimų duomenimis, numatomų įrengti vandentiekio tinklų apsaugos zonoje auga aštuoniolika medžių.

Vandentiekio tinklų apsaugos zonoje ir statybvietėje augantys medžiai turi būti apsaugoti nuo galimų pažeidimų ant kamienų viela pririšamomis 2,0-2,50 m ilgio lentomis.

Atkreiptinas dėmesys, kad remiantis LR specialiųjų žemės naudojimo sąlygų įstatymu, vandentiekio tinklų apsaugos zonoje draudžiama sodinti ir auginti želdinius (išskyrus žolinius augalus). Apsaugos zonoje sodinant ir (ar) auginant želdinius, šiems darbams vykdyti turi būti gautas vandentiekio tinklų savininko ar valdytojo pritarimas įstatyme nurodyta tvarka.

Remiantis saugotinių medžių ir krūmų kirtimo, persodinimo ar kitokio pašalinimo atveju, šių darbų vykdymo ir leidimų šiems darbams išdavimo, medžių ir krūmų vertės atlyginimo tvarkos aprašu, saugotinių medžių ir krūmų kirtimo, persodinimo ar kitokio pašalinimo, genėjimo darbus gali vykdyti žemės ar želdynų ir želdinių savininkas ar valdytojas, taip pat šios tvarkos numatytais atvejais prašymą pateikęs kitas fizinis ar juridinis asmuo, gavęs savivaldybės leidimą saugotinių medžių ir krūmų kirtimo, persodinimo ar kitokio pašalinimo, genėjimo darbams, išduotą pagal nustatytą formą ir atlyginus pašalinamų saugotinių medžių ir krūmų atkuriamąją vertę, nurodytą leidime.

Darbų vykdymo metu, nustačius, kad yra būtinų kirsti medžių ar krūmų kurie nebuvo pažymėti projektinėje dokumentacijoje, topografinėje nuotraukoje, ar jų pažymėjimas neatitinka faktinės situacijos, šių želdinių kirtimui taip pat turi būti gautas leidimas.

5.1.7 EKSTREMALIOS SITUACIJOS (AVARIJOS)

Iš avarinių situacijų galimas tik atsitiktinis tepalų ar degalų nutekėjimas. Nutekėjus tepalams arba degalams, lokalinio užteršimo vietos gruntas turi būti surinktas ir išvežtas į tam skirtus sąvartynus arba nukenksminimo vietas.

DOKUMENTO ŽYMUO: ME2022122-TDP-PP.AR	LAPAS	LAPŲ	LAIDA
	5	5	0

6 BRĚŽINIAI






SUTARTINIAI ŽYMĖJIMAI

—	Suformuoti žemės sklypai
—	Projektuojami vandentiekio tinklai

0	2022 12	Visuomenės informavimui		
Laida	Data	Laidos statusas. Keitimų priežastis (jei taikoma)		
Kval. patv. dok. Nr.	MEYSSO www.meyssso.com - email: info@meyssso.com - mobile: +37062300883		Statinio projekto pavadinimas:	
			Vandentiekio tinklų plėtra Kranto g., Ryto g. Kalno g., Perkūno g., Tamaros g., Baltaragio g., Virbaliūnų k., Kauno r. sav. statybos projektas	
41017	PV	Valdemaras Geležiūnas	Statiny:	Vandentiekio tinklai
38807	PDV	Valdemaras Geležiūnas		
			Dokumento pavadinimas:	Laida
				0
LT	Statytojas/užsakovas:		Dokumento žymuo:	Lapas
	UAB "Giraitės vandenys"		ME2022122-TDP-PP.VS	Lapų
				1
				1

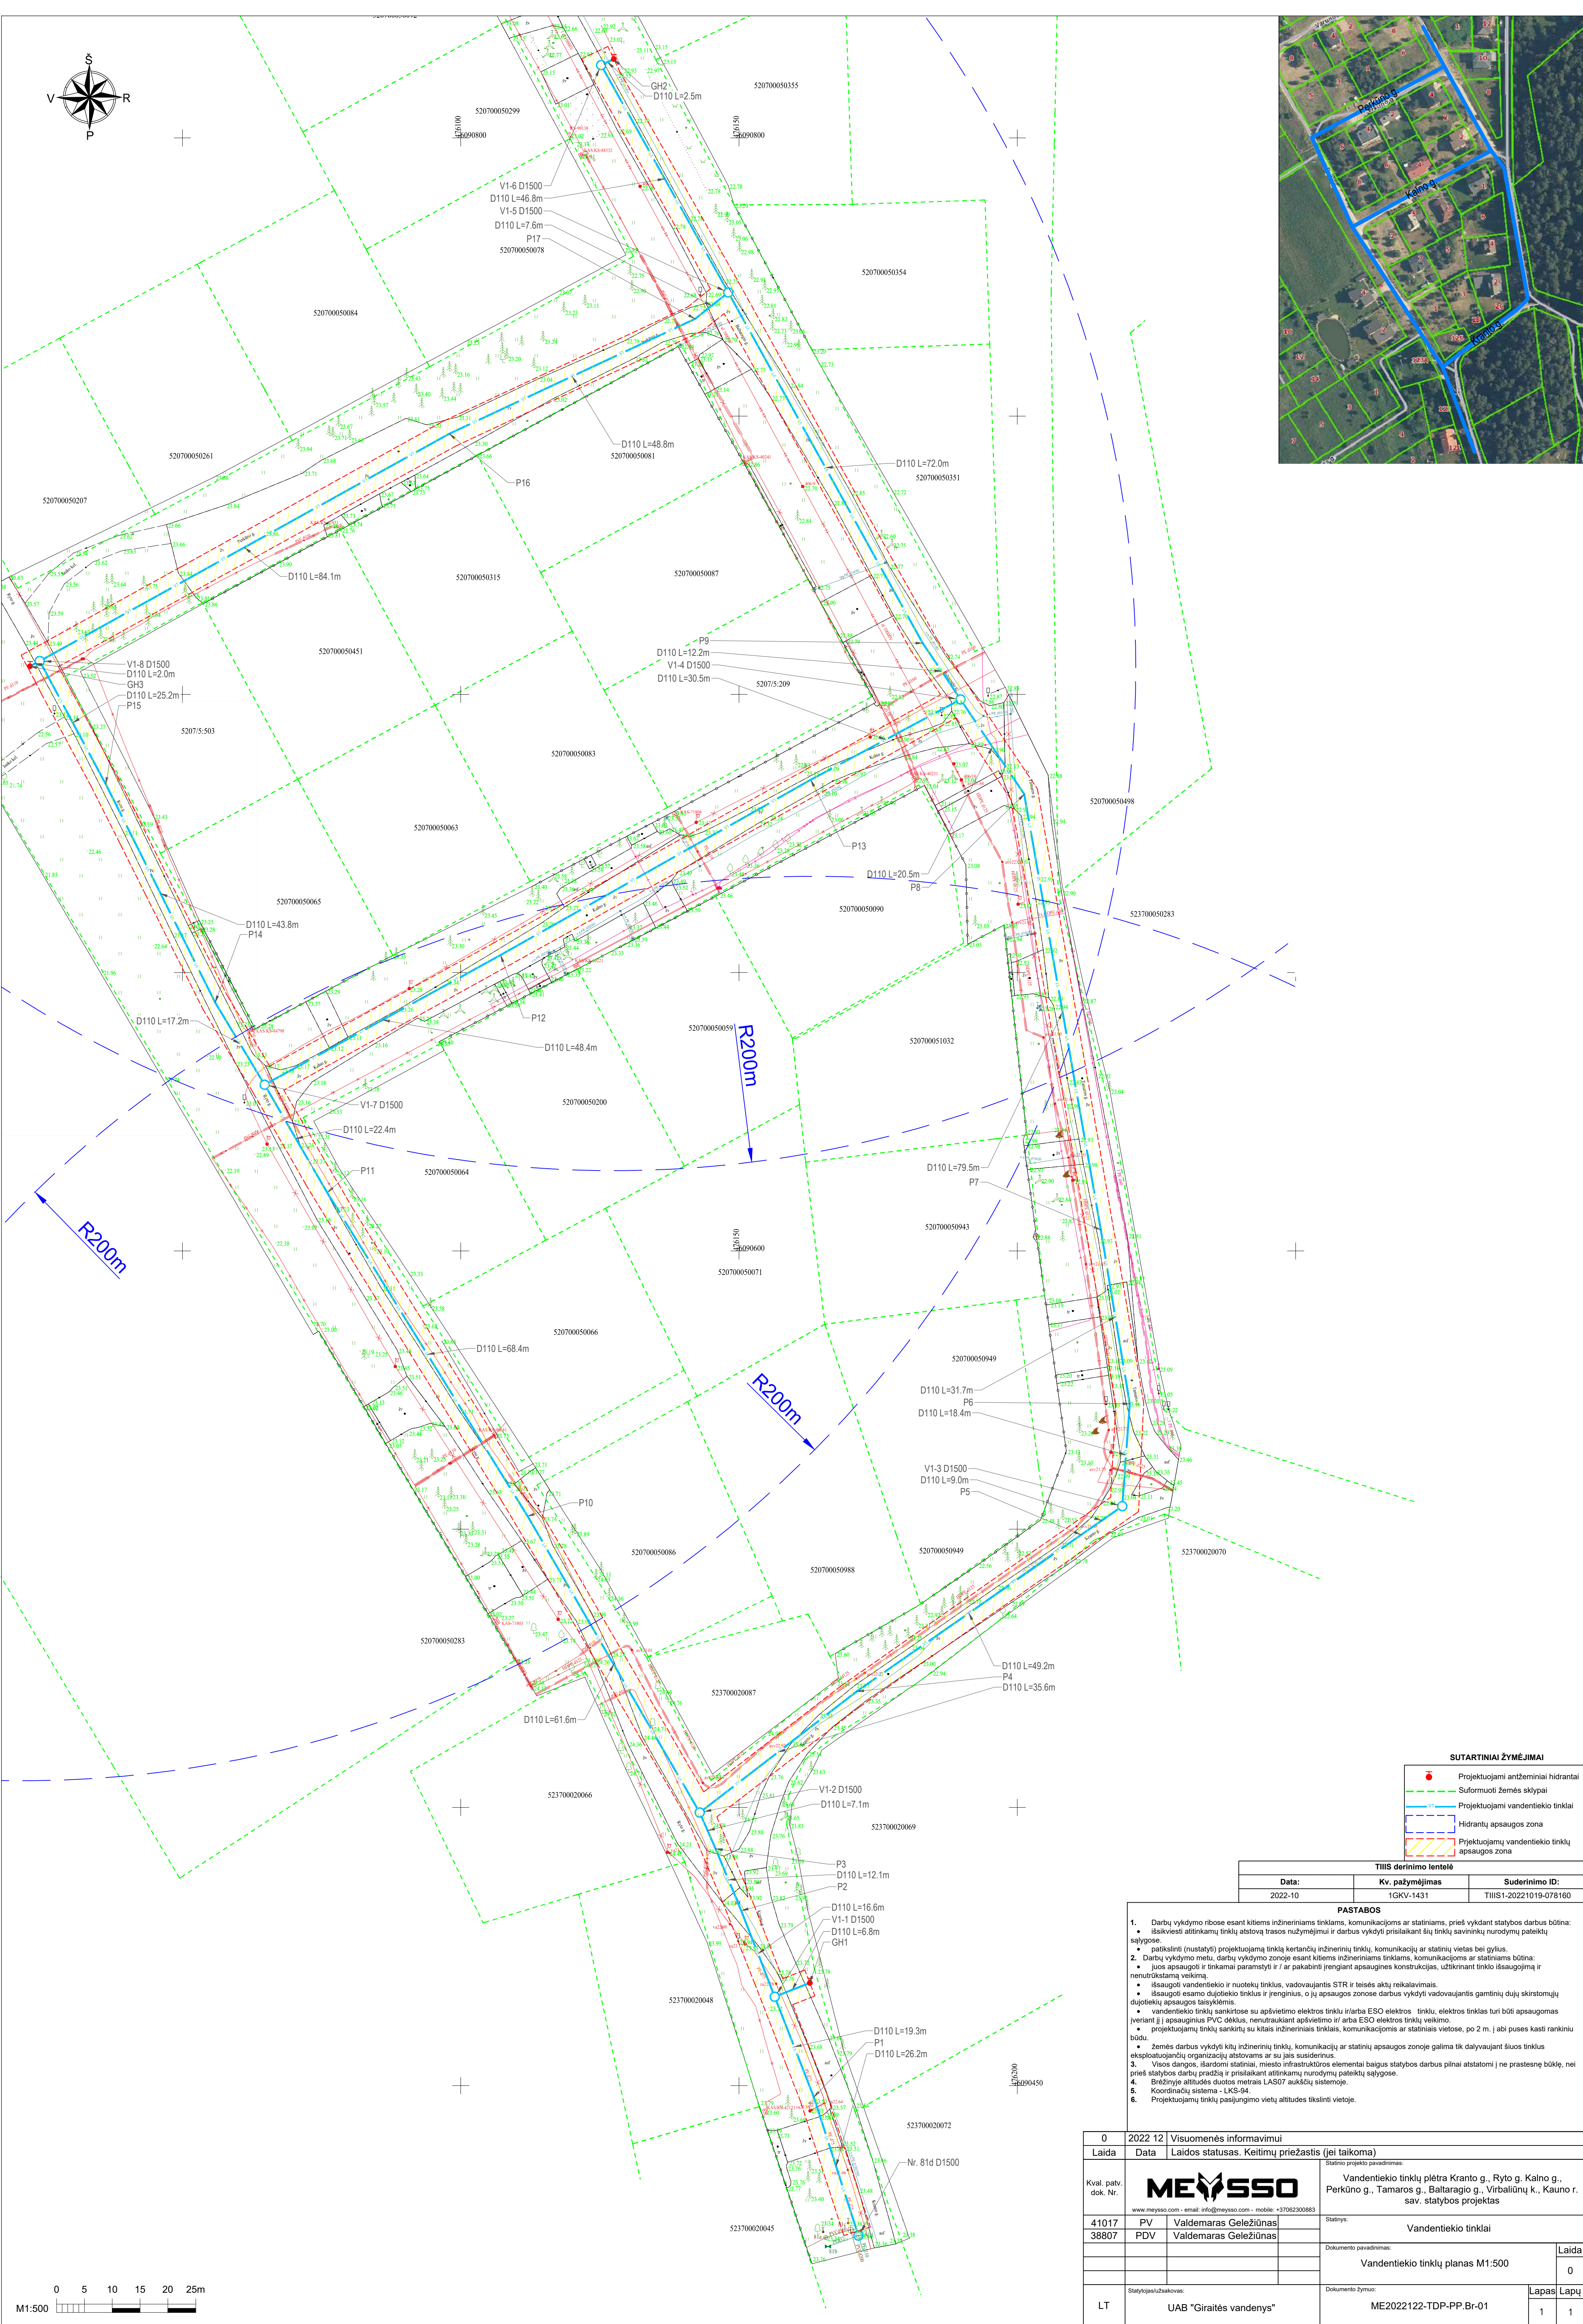

SUTARTINIAI ŽYMĖJIMAI	
	Projektuojami antžeminiai hidrantai
	Suformuoti žemės sklypai
	Projektuojami vandentiekio tinklai
	Hidrantų apsaugos zona
	Prjektuojamų vandentiekio tinklų apsaugos zona

TIIS derinimo lentelė		
Data:	Kv. pažymėjimas	Suderinimo ID:
2022-10	1GKV-1431	TIIS1-20221019-078160

- PASTABOS**
- Darbu vykdymo ribose esant kitiems inžineriniams tinklams, komunikacijoms ar statiniams, prieš vykdant statybos darbus būtina:
 - išsikviesti atitinkamų tinklų atstovą trasos nužymėjimui ir darbus vykdyti prilaikant šių tinklų savininkų nurodymų pateiktų sąlygose.
 - patikrinti (nustatyti) projektuojamą tinklų kertažinių inžinerinių tinklų, komunikacijų ar statinių vietas bei gylis.
 - Darbu vykdymo metu, darbu vykdymo zonoje esant kitiems inžineriniams tinklams, komunikacijoms ar statiniams būtina:
 - juos apsaugoti ir tinkamai paramstyti ir / ar pakabinti įrengiant apsaugines konstrukcijas, užtikrinant tinklo išsaugojimą ir nenutrikusią veikimą.
 - išsaugoti vandentiekio ir nuotekų tinklus, vadovaujantis STR ir teisės aktų reikalavimais.
 - išsaugoti esamų dujotiekių tinklus ir įrenginius, o jų apsaugos zonos darbus vykdyti vadovaujantis gamtinių dujų skirstomųjų dujotiekių apsaugos taisyklėmis.
 - vandentiekio tinklų sankirtose su apšvietimo elektros tinklų ir/arba ESO elektros tinklų, elektros tinklas turi būti apsaugomas įvairiant jį į apsauginius PVC dėklus, nenutraukiant apšvietimo ir/arba ESO elektros tinklų veikimo.
 - projektuojamų tinklų sankirtų su kitais inžineriniais tinklais, komunikacijomis ar statiniais vietose, po 2 m. į abi puses kasti rankinių būdu.
 - žemės darbus vykdyti kitų inžinerinių tinklų, komunikacijų ar statinių apsaugos zonoje galima tik dalyvaujant šiuos tinklus eksploatuojančių organizacijų atstovams ar su jais susiderinus.
 - Viaus darbe, išardomi statiniai, miesto infrastruktūros elementai bei gaisro statybos darbus pilnai atstatomi ir ne prastenę būklę, nei prieš statybos darbų pradžią ir prilaikant atitinkamų nurodymų pateiktų sąlygose.
 - Brėžinyje altitudės duotos metrais LAS07 aukščių sistemoje.
 - Koordinatų sistema - LKS-94.
 - Projektuojamų tinklų pasijungimo vietų altitudės tiksliai vietėje.

0	2022 12	Visuomenės informavimui
Laida	Data	Laidos statusas. Keitimų priežastis (jei taikoma)
Kval. patv. dok. Nr.	MEYSSO	Statinio projekto pavadinimas: Vandentiekio tinklų plėtra Kranto g., Ryto g. Kalno g., Perkūno g., Tamaros g., Baltaragio g., Virbailūnų k., Kauno r. sav. statybos projektas
41017	PV	Valdemaras Geležionas
38807	PDV	Valdemaras Geležionas
		Statinyje: Vandentiekio tinklai
		Dokumento pavadinimas: Vandentiekio tinklų planas M1:500
		Laida: 0
		Lapas: Lapų
LT	Statybos įstatybos:	Dokumento žymis: ME2022122-TDP-PP.Br-01
		UAB "Giraitės vandenys"
		1 1

7 PRIEDAI



PRITARIU _____

Kranto g., Ryto g. Kalno g.,
Perkūno g., Tamaros g., Baltaragio g., Virbaliūnų k., Kauno r. sav.
Statybos adresas

PROJEKTINIŲ PASIŪLYMŲ RENGIMO UŽDUOTIS
(pagal STR 1.04.04:2017 „Statinio projektavimas. Projekto ekspertizė“)

1. Projektinių pasiūlymų paskirtis: Išreikšti numatomo projektuoti visuomenei svarbaus statinio ar statinio dalies pagrindinių projektinių sprendinių idėją, informuoti visuomenę apie visuomenei svarbaus statinio ar statinio dalies statybą.

2. Informacija apie sumanytą projektuoti statinį:

2.1.	Statinio projekto pavadinimas	Vandentiekio tinklų plėtra Kranto g., Ryto g. Kalno g., Perkūno g., Tamaros g., Baltaragio g., Virbaliūnų k., Kauno r. sav. statybos projektas
2.2.	Statinio adresas	Kranto g., Ryto g. Kalno g., Perkūno g., Tamaros g., Baltaragio g., Virbaliūnų k., Kauno r. sav.
2.3.	Pagrindinė statinio naudojimo paskirtis	Vandentiekio tinklai
2.4.	Unikalus daikto numeris	-
2.5.	Statinio kategorija	Neypatingasis
2.6.	Statybos rūšis	Nauja statyba
2.7.	Kita informacija (paveldo, saugomos teritorijos)	Projektuojamas statinys patenka į kultūros paveldo objektų teritoriją: Kulautuvos kapinynas. Unikalus kodas 30288

3. Pagrindiniai statinio paskirties rodikliai:

Eil. Nr.	Pavadinimas	Mato vnt.	Projektuojamas
1.	Vamzdyno skersmuo	mm	110
2.	inžinerinių tinklų apsaugos zonos plotis	m	2x2.5
3.	Statinio kategorija	-	Neypatingasis

Pastaba: Bendras projektuojamų vandentiekio tinklų preliminarus ilgis – **904,6m.**

UAB Meyso

Valdemaras Geležius

Projekto vadovas

(pareigų pavadinimas)*

(parašas)

(vardas ir pavardė)