SITUACIJOS SCHEMA SU PLANUOJAMO SKLYPO VIETA

PRIVALOMIEJI REGLAMENTAI:

N - SKLYPO NUMERIS
M - SKLYPO PLOTAS, m²
1 - SKLYPO NAUDOJIMO BŪDAS/PAGRINDINĖ ŽEMĖS ŪKIO PASKIRTIS
2 - LEISTINAS STATINIŲ AUKŠTIS BALTYJE M. (IKI STATINIO KONSTRUKCIJOS AUKŠČIAUSIO TAŠKO)
3 - LEISTINAS SKLYPO UŽSTATYMO TANKIS
4 - LEISTINAS SKLYPO UŽSTATYMO INTENSYVUMAS

ĮREGISTRUOTO ŽEMĖS SKLYPO KAD. NR. 5260/0005:48 PADALIJIMO, VIENOS ATIDALINTOS DALIES PAGRINDINĖS ŽEMĖS NAUDOJIMO PASKIRTIES KEITIMO IŠ ŽEMĖS ŪKIO | KITĄ (GYVENAMOSIOS TERITORIJOS/ VIENBUČIŲ IR DVIBUČIŲ GYVENAMŲJŲ PASTATŲ STATYBOS),PADALIJIMO | SKLYPUS, TERITORIJOS TVARKYMO IR NAUDOJIMO REŽIMO BEI STATYBOS REGLAMENTŲ NUSTATYMO DETALUSIS PLANAS

Duomenys apie sklypus :
- Sklypas tarp taškų 1,2,3,4,5...-10 įregistruotas Nekilnojamojo turto registre Nr. 52/11188, kadastro Nr. 5260/0005:48;

Pagrindinė žemės naudojimo paskirtis: Žemės ūkio
Plotas: 4,4687 ha (pagal kadastrinius matavimus);
Adresas: Rinkūnų k., Garliavos apyl. sen., Kauno rajonas.
Sklypas nuosavybės teise priklauso : Irenai Liktoravičienei (3611/44687 sklypo), Romualdui Keturakiui (21900/44687 sklypo), Andriui Nikitiak (1046/44687 sklypo), Eglei Keturakienei (2005/44687 sklypo), Remigijus Šerkšnas (952/44687 sklypo), Rimui Būdai (1031/44687 sklypo), Rolandui Žukauskui (1046/44687 sklypo), Aurimai Ražanauskui (1014/44687 sklypo), Svetlanai Riaukienei (2047/44687 sklypo), Rasai Macenienei (839/44687 sklypo), Aurelijui Savoniui (2030/44687 sklypo), Vytenui Šnekučiui (1105/44687 sklypo), Mindaugui Sakalauskui (957/44687 sklypo), Valdui Gingaliui (1095/44687 sklypo), Albinui Klimavičiui (961/44687 sklypo), Aurelijui Sabaliauskui (897/44687 sklypo), Mariui Tautvydui (1114/44687 sklypo), Skirmantui Vikonisi (1027/44687 sklypo)

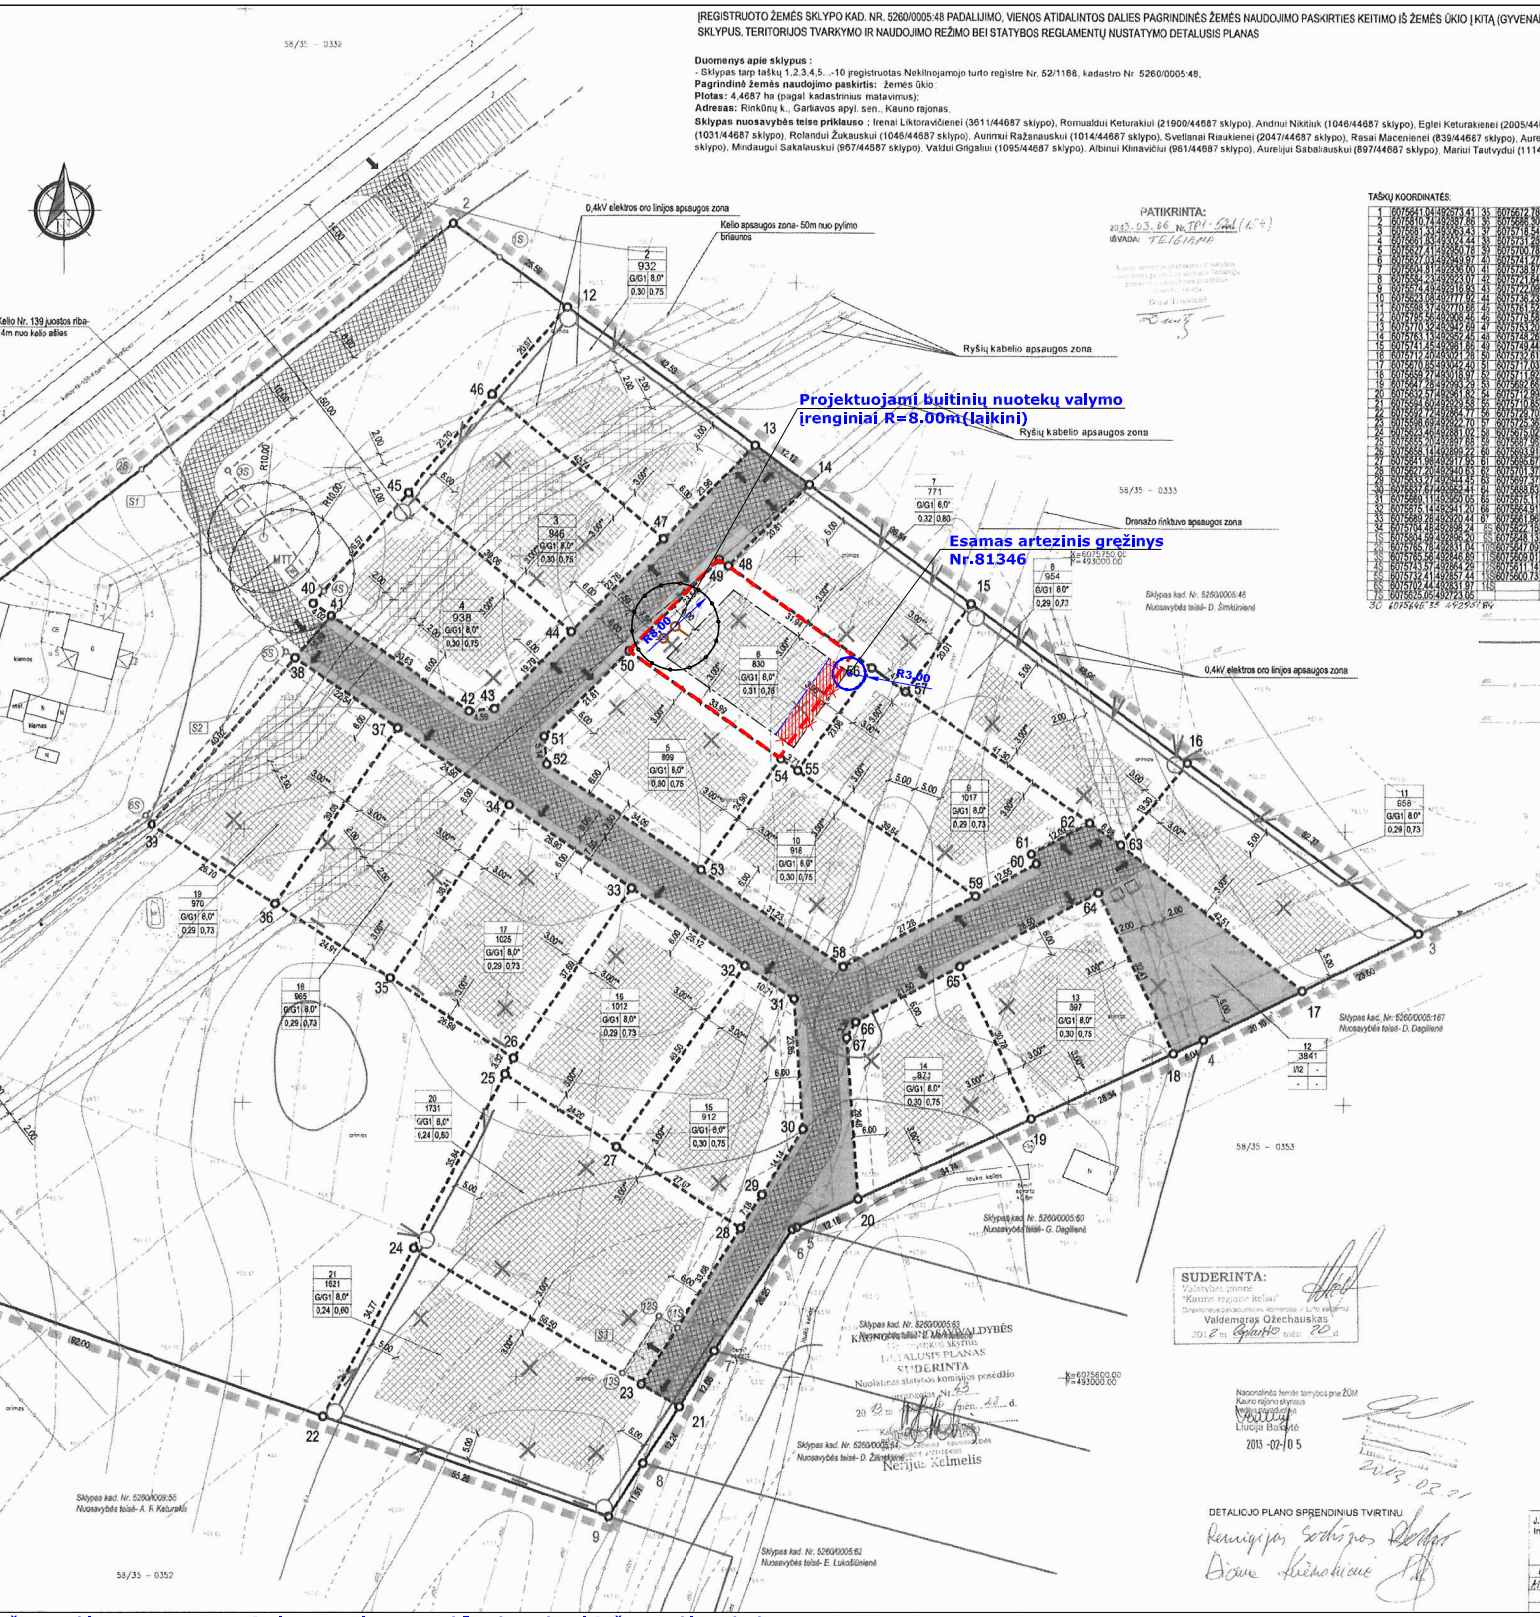

TAŠKŲ KOORDINATĖS:

