


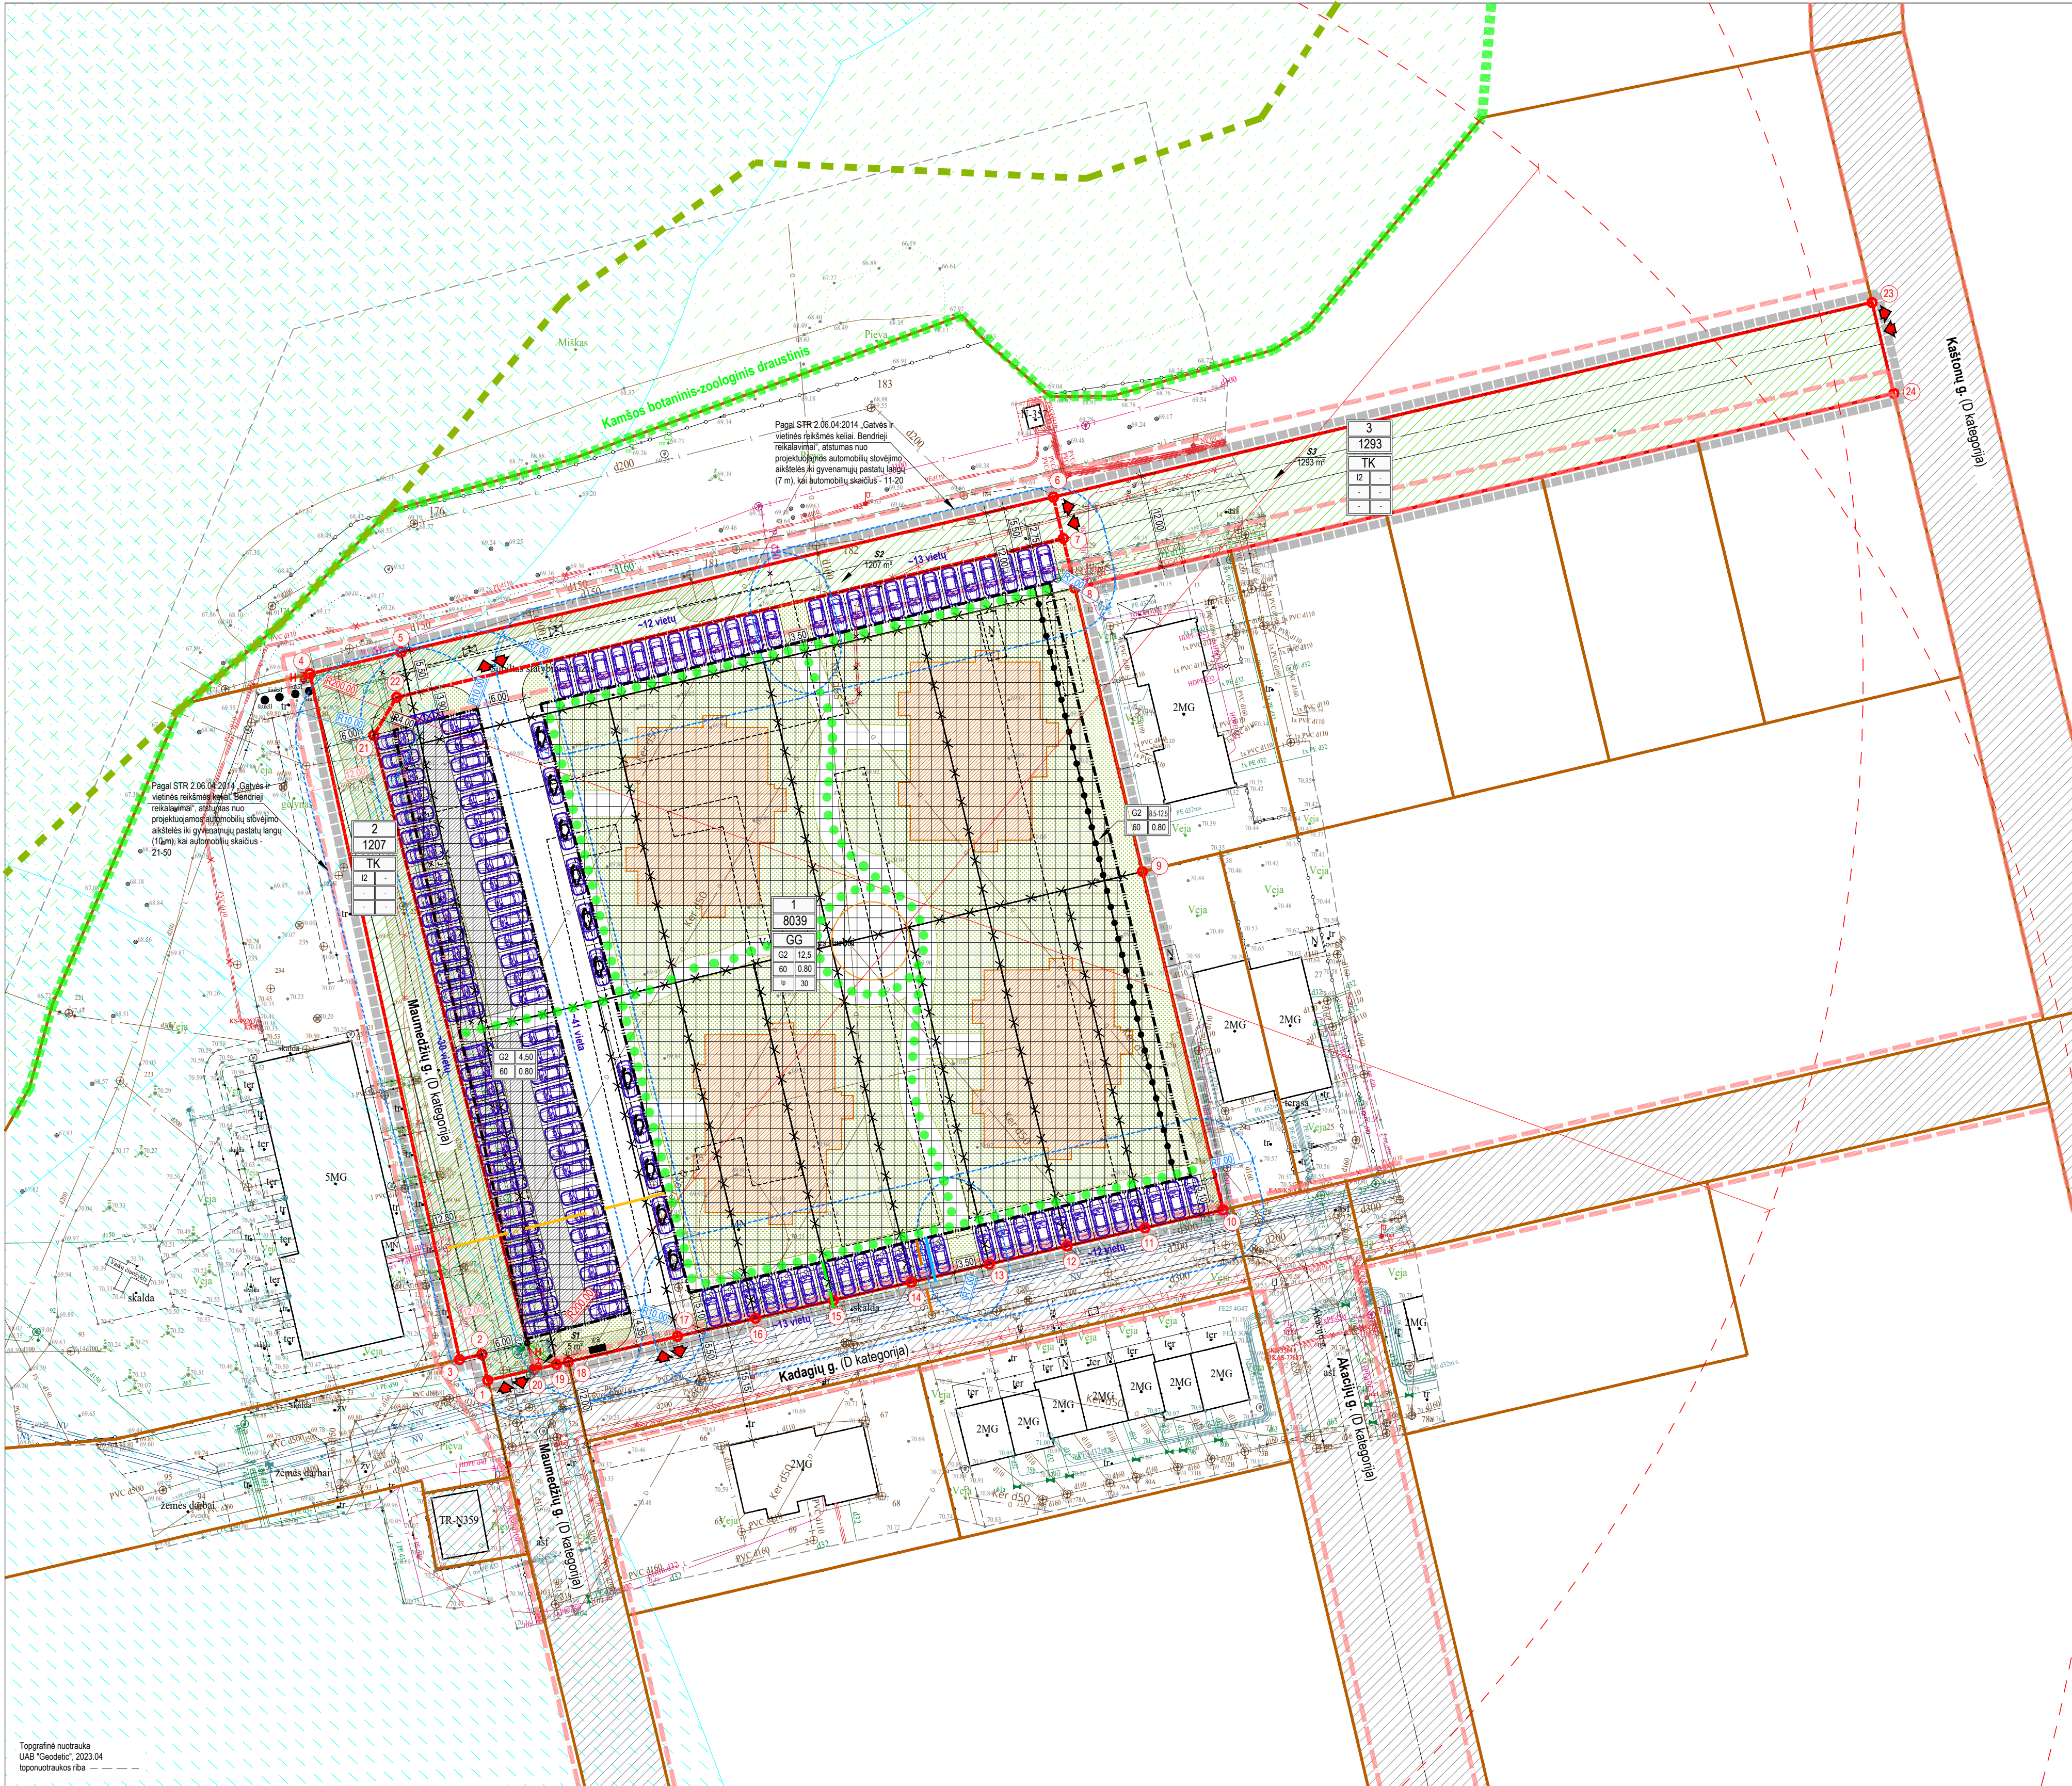

SUTARTINIAI ŽYMĖJIMAI

	DETALIOJO PLANO DOKUMENTO RIBA
	NEKILNOJAMOJO TURTO REGISTRE (REGISTRUOTŲ SKLYPŲ RIBOS)
	NAIKINAMOS SKLYPŲ RIBOS
	PROJEKTUOJAMOS SKLYPO RIBOS
	KAIMYNIŲ SKLYPŲ RIBOS
	VALSTYBINIAI MIŠKAI
	KAMŠOS BOTANINIO-ZOOLOGINIO DRAUSTINIO RIBA
	BUVENIŲ APSAUGAI SVARBIOS TERITORIJOS - KAMŠOS MIŠKO RIBOS
	VANDENS TELKINIŲ APSAUGOS ZONOS (pagal Paviršinių vandens telkinių apsaugos zonų ir paviršinių vandens telkinių pakrantės apsaugos juostų žemėlapi)
	ESAMI (REGISTRUOTI PASTATAI) GRIAUNAMI
	RAUDONOSIOS GATVIŲ LINIJOS
	(REGISTRUOTI) SERUITUTAI
	PROJEKTUOJAMI SERUITUTAI
	INŽINERINIŲ TINKLŲ APSAUGOS ZONOS
	STATYBOS ZONOS RIBA
	STATOMŲ STATINIŲ ZONA
	SKIRTINŲ TERITORIJOS TVARKYMO RĖŽIMŲ RIBA
	SĄLYGINĖ PROJEKTUOJAMŲ PASTATŲ VIETOS (tikslinama techninio projekto rengimo metu)
	PROJEKTUOJAMŲ DVIRAČIŲ SAUGYKLŲ VIETOS (tikslinama techninio projekto rengimo metu)
	PROJEKTUOJAMI ŽELDYNŲ PLOTAI
	VAIKŲ ŽAIDIMŲ AIKŠTELĖS VIETA
	(VAŽIAVIMŲ) IŠVAŽIAVIMŲ VIETOS
	PROJEKTUOJAMOS AUTOMOBILIŲ STOVĖJIMO VIETOS
	BUTINIŲ ATLIEKŲ KONTEINERIŲ VIETA
	PESČIŲJŲ JUDĖJIMO TRAJEKTORIJA
	PROJEKTUOJAMI VANDENTIEKIO TINKLAI
	PROJEKTUOJAMI BUITIES NUOTEKŲ TINKLAI
	PROJEKTUOJAMI LIETAUS NUOTEKŲ TINKLAI
	IŠKELIAMŲ RYŠIO KABELIAI
	PROJEKTUOJAMI RYŠIO TINKLAI
	IŠKELIAMŲ ELEKTROS KABELIAI
	PROJEKTUOJAMA ELEKTROS APSKAITOS SPINTA
	ESAMAS HIDRANTAS
	ŽEMĖS SKLYPŲ RIBŲ POSŪKIŲ KAMPAI (TAŠKAI) IR JŲ NUMERIAI
	ŽEMĖS SKLYPŲ IDENTIFIKACINIAI DUOMENYS

n	n - SKLYPO NUMERIS	
m	m - SKLYPO PLOTAS, KV.M	
T	T - KONKRETUS TERITORIJOS NAUDOJIMO TIPAS	
1	2	1 - GALIMI ŽEMĖS NAUDOJIMO BŪDAI 2 - LEISTINAS PASTATŲ AUKŠTIS, METRAIS 3 - LEISTINAS SKLYPO UŽSTATYMO TANKIS 4 - LEISTINAS SKLYPO UŽSTATYMO INTENSIVUMAS/ TŪRIO TANKIS (tik pramonės ir sandėliavimo sklypams) 5 - UŽSTATYMO TIPAS 6 - PRIKLAUSOMŲJŲ ŽELDYNŲ IR ŽELDINIŲ TERITORIJŲ DALYS, %
3	4	
5	6	
1	2	
3	4	

PASTABOS:

- Ši inžinerinių tinklų schema yra preliminarinė. Rengiant pastatų techninius projektus būtina užsakyti atskirų tinklų eksploatuojančių institucijų sąlygas, pagal kurias ir bus parengti tikslūs inžinerinių tinklų iškelimo ir prijungimo sprendiniai.
- Iškeliant inžinerinius tinklus turi būti nepažeisti suinteresuotų trečiųjų asmenų interesai.
- Inžinerinė infrastruktūra sklype Nr. 1 (kadangi sklypuose Nr. 2 ir Nr. 3 pastatai nebus statomi, tai ir tinklų atvesti atskirai į juos nereikės):
 - vandens tiekimas ir nuotekų tvarkymas: nauji vandentiekio, buities ir lietaus nuotekų tinklai jungiami prie esamų centralizuotų tinklų Kadagių gatvėje. Techninio projekto rengimo metu jungiantis prie privačių tinklų būtina gauti šių tinklų savininkų sutikimus, vykdat tinklų iškelimo/ besimo darbus ne savo sklypo ribose, būtina gauti kiti sklypų savininkų ar valstybinės žemės patikėtinų ir valdytojų sutikimus;
 - elektros energija: iškeliami elektros tinklai, patenkantys į statinių statybos zoną sklype Nr. 1; prie sklypo ribos projektuojama įvadinė elektros spinta. Techninio projekto rengimo metu būtina gauti elektros prijungimo sąlygas, kuriose ir bus nurodyta tiksli elektros prijungimo į projektuojamus sklypus vieta.
 - ryšiai: ryšio tinklai į naujus pastatus bus atvedami prisijungiant prie Maumedžių gatvėje esančio ryšio tinklų šulinio Nr. 51d;
 - šildymas: šalia sklypo, Kadagių gatvėje, nutiesta šilumos ir karšto vandens tiekimo trasa, topografinės nuotraukos duomenimis, yra neveikianti. Kauno rajono bendrojo plano sprendiniuose Noreikiškų kaimas pažymėtas kaip konkurencinė šilumo tiekimo zona, t.y., statant ar rekonstruojant pastatus šioje zonoje turi būti numatomi individualūs pastatų šildymo būdo sprendiniai;
 - Melioracijos tinklai ir įrenginiai: statinių statyba projektuojamuose sklypuose galima tik atlikus esamų drenažo tinklų pertvarkymą, taip, kad būtų užtikrintas drenažo tinklų veikimas gretimuose sklypuose. Melioracijos tinklai bus tvarkomi sklypo savininkų ar naudotojų lėšomis. Melioracijos įrenginiai tvarkomi vadovaujantis LR žemės ūkio ministro 2008-04-16 įsakymu Nr. 3D-218 „Dėl melioracijos techninio reglamento MTR 1.12.01:2008 „Melioracijos statinių techninės taisyklės“ patvirtinimo“.
- Rengiant pastatų techninius projektus ir, iškilus poreikiui, servitutų sutartimis gali būti nustatyti papildomi servitutai inžineriniams tinklams tiesiti.
- Vadovaujantis STR 2.06.04:2014 "Gatvės ir vietinės reikšmės keliai. Pagrindiniai reikalavimai", kiekvienam projektuojamam namui reikalingas automobilį stovėjimo vietų poreikis bus nustatytas techninio projekto rengimo metu, pagal pastato techninius - ekonominius rodiklius (bet ne mažiau kaip 1 automobilio stovėjimo vieta vienam butui). Turi būti išlaikomi minimalūs atstumai (priklausantys nuo automobilio stovėjimo vietų kiekio) iki gyvenamųjų namų langų.
- Visi sprendiniai galioja tik detaliojo plano ribose. Už detaliojo plano ribų pateikta medžiaga yra tik informacinio pobūdžio, planuojamos teritorijos kontekstui suprasti.
- Suplanuoto sklypo reglamentai parodyti brėžinyje 265.03 "Sprendinių brėžinys".

ATTESTATO NR.	INGA TARNAUSKIENĖ, IND. V. PAŽ. NR. 019349 el. paštas: inga@tarnauskiene.com mob. tel. +370 681 11 891			OBJEKTO:	KAUNO RAJONO SAVIVALDYBĖS TARPINIO 2023-01-10 SPRENDIMO NR. TS-47 PAVIRŠINIŲ VANDENS TELKINIŲ APSAUGOS ZONŲ, BIRKAVIŠKIO SEN. NOKRENDONIAI K. BALTARAIČIO G. 30, KAD. NR. 3200000-314, BALTARAIČIO G. 30, KAD. NR. 3200000-315, BALTARAIČIO G. 30, KAD. NR. 3200000-316, BALTARAIČIO G. 30, KAD. NR. 3200000-317, BALTARAIČIO G. 30, KAD. NR. 3200000-318, BALTARAIČIO G. 30, KAD. NR. 3200000-319, BALTARAIČIO G. 30, KAD. NR. 3200000-320, BALTARAIČIO G. 30, KAD. NR. 3200000-321, BALTARAIČIO G. 30, KAD. NR. 3200000-322, BALTARAIČIO G. 30, KAD. NR. 3200000-323, BALTARAIČIO G. 30, KAD. NR. 3200000-324, BALTARAIČIO G. 30, KAD. NR. 3200000-325, BALTARAIČIO G. 30, KAD. NR. 3200000-326, BALTARAIČIO G. 30, KAD. NR. 3200000-327, BALTARAIČIO G. 30, KAD. NR. 3200000-328, BALTARAIČIO G. 30, KAD. NR. 3200000-329, BALTARAIČIO G. 30, KAD. NR. 3200000-330, BALTARAIČIO G. 30, KAD. NR. 3200000-331, BALTARAIČIO G. 30, KAD. NR. 3200000-332, BALTARAIČIO 