


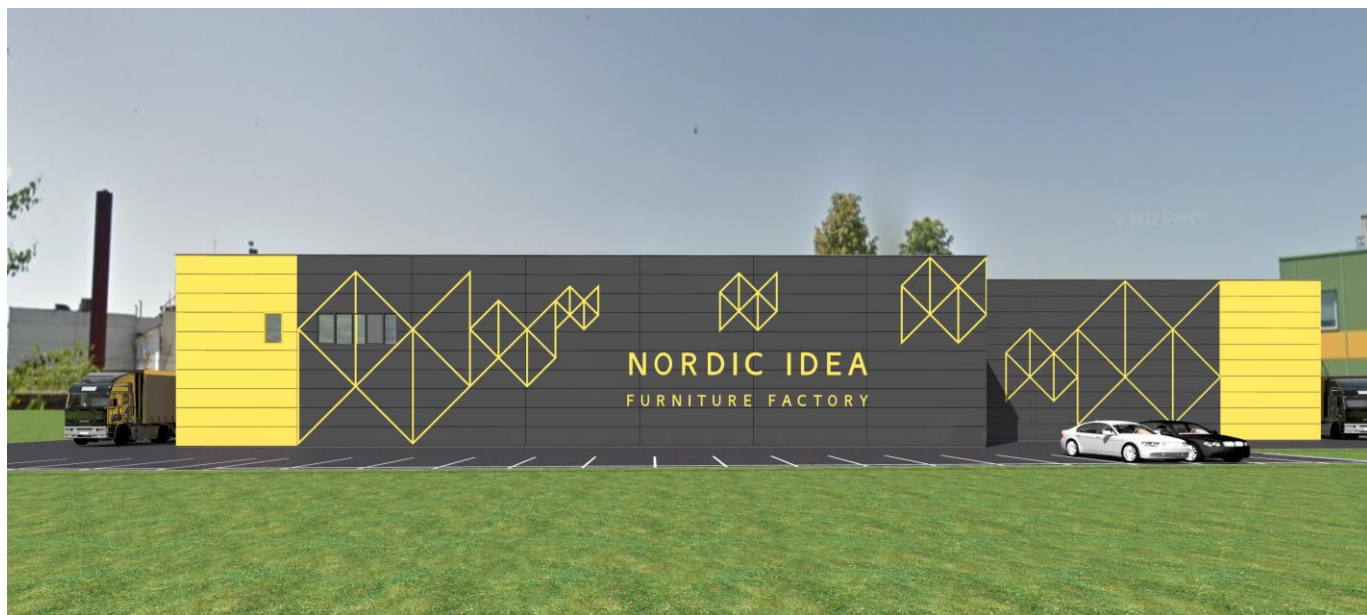

KOMPLEKSAS	SANDĖLIAVIMO PASTATO, VASARIO 16-OSIOS G.32B, GARLIAVA, KAUNO R. SAV., STATYBOS PROJEKTAS		27062023
	PROJEKTINIAI PASIŪLYMAI		
STATINYS	SKLYPO PLANAS PASTATAS		00 01
PROJEKTAVIMO STADIJA	PROJEKTINIAI PASIŪLYMAI		PP
STATINIO KATEGORIJA	YPATINGASIS STATINYS		
PROJEKTO DALIS	SKLYPO PLANAS; STATINIO ARCHITEKTŪRA		SP;SA
Pareigos	Vardas, pavardė , atestato Nr.	Parašas	
DIREKTORIUS	ARVYDAS AKELIS		
PROJEKTO VADOVAS	GRYTĖ AKELIENĖ (atest. Nr. A 2047)		
PROJEKTO DALIES VADOVAS	GRYTĖ AKELIENĖ (atest. Nr. A 2047)		
STATYTOJAS	UAB “NORDIC IDEA”		

ARCHITEKTŪRINĖS DALIES SUDĖTIES ŽINIARAŠTIS

Eil. Nr.	Dokumento žymuo	Pavadinimas	Psl.sk.
1.	1.	2.	3.
2.	27062023-01-PP-SA-AR	Aiškinamasis raštas	11
		Sklypo plano grafinė dalis	
3.	27062023-00-PP-SP-01	Sklypo planas, M 1:500	1/2
4.	27062023-00-PP-SP-01	Inžinerinių tinklų sklypo planas M1:500	2/2
		Statinio architektūros grafinė dalis	
5.	27062023-01-PP-SA-01	Statybinis pirmo aukšto planas M1:100	1/2
6.	27062023-01-PP-SA-01	Statybinis antro aukšto planas M1:100	2/2
7.	27062023-01-PP-SA-02	Fasadas tarp ašių 1-12 M1:100 Fasadas tarp ašių 21-1 M1:100	1/2
8.	27062023-01-PP-SA-02	Fasadas tarp ašių A-E M1:100 Fasadas tarp ašių E-A M1:100	2/2
9.	27062023-01-PP-SA-03	Pjūvis A-A M1:100	1/2
10.	27062023-01-PP-SA-03	Pjūvis B-B M1:100	2/2
11.	22022022-01-PP-SA-04	Vizualizacija Nr. 1	1/7
12.	22022022-01-PP-SA-04	Vizualizacija Nr. 2	2/7
13.	22022022-01-PP-SA-04	Vizualizacija Nr. 3	3/7
14.	22022022-01-PP-SA-04	Vizualizacija Nr. 4	4/7
15.	22022022-01-PP-SA-04	Vizualizacija Nr. 5	5/7
16.	22022022-01-PP-SA-04	Vizualizacija Nr. 6	6/7
17.	22022022-01-PP-SA-04	Vizualizacija Nr. 7	7/7

0	2023 06	Statybos leidimui gauti, konkursui				
LAIDA	IŠLEIDIMO DATA	LAIDOS STATUSAS, KEITIMO PRIEŽASTIS (JEI TAIKOMA)				
		UAB "AG STUDIJA" įm. k. 303020281 Savanorių pr. 51, Kaunas LT-44255 email: info@agstudija.lt tel.: +370-656-43723/+370-698-41568 www.agstudija.lt		Statinio projekto pavadinimas SANDĖLIAVIMO PASTATO, VASARIO 16-OSIOS G.32B, GARLIAVA, KAUNO R. SAV., STATYBOS PROJEKTAS PROJEKTINIAI PASIŪLYMAI		
A 2047	PV	G. AKELIENĖ		Dokumento pavadinimas BRĖŽINIŲ ŽINIARAŠTIS	Laida	
A 2047	A PDV Architektė	G. AKELIENĖ			0	
A 584	Architektas	A. AKELIS				
	Architektė.	G. ŽUPERKAITĖ				
Kalba	Statytojas			Dokumento žymuo	Lapas	Lapų
LT	UAB „Nordic Idea“			27062023-01-PP-SA-BZ	1	1

PROJEKTINIŲ PASIŪLYMŲ AIŠKINAMASIS RAŠTAS

I. DUOMENYS APIE OBJEKTĄ

- Objektas: Sandėliavimo pastatas;
 - Žemės sklypo kadastrinis numeris: Nr. 5223/0008:63 Garliavos m.k.v.:
 - Žemės sklypo plotas: 0,6692 ha;
 - Objekto adresas: Kauno r. sav., Garliava, Vasario 16-osios g. 32B;
 - Statybos rūšis: Nauja statyba;
 - Pastato funkcinė paskirtis – Sandėliavimo;
- Objekte numatoma sandėliavimo veikla.
- Statinio kategorija: Įpatingasis statinys.
 - Statybos finansavimo šaltinis: Statinio statybos darbai finansuojami statytojo lėšomis.

Projektuojamas sandėliavimo paskirties pastatas – gelžbetonio kolonų, metalinių denginių laikančių konstrukcijų pastatas su plokščiu stogu. Pastato pagrindinis fasadas orientuotas į šiaurinę sklypo pusę.

Naujai projektuojamo pastato rodikliai:

- bendrasis plotas ~ 3408,59m²;
- naudingasis plotas ~ 3408,59m²;
- tūris ~ 29461m³;
- pastato aukštis ~ 10,10 – 10,70m;

Projektuojamas sandėliavimo pastatas, priskiriamas P.7.9. statinių funkcinei grupei - sandėliavimo paskirties pastatai.

Darbo tikslas.

Parengti ergonomišką, ekonomišką, estetišką ir funkciškai patogų sandėliavimo paskirties pastato statybos projektą. Projektuojamas pastatas turėtų nedisponuoti su aplinka bei derėti prie esamos urbanistinės ir gamtinės situacijos. Atsižvelgiant į esamą urbanistinę situaciją, kai numatoma UAB „Nordic Idea“ plėtra, pastato architektūrinė išraiška derinama prie esamo gamybos/sandėliavimo komplekso.

0	2023 06	Statybos leidimui gauti, konkursui				
LAIDA	IŠLEIDIMO DATA	LAIDOS STATUSAS, KEITIMO PRIEŽASTIS (JEI TAIKOMA)				
		UAB "AG STUDIJA" įm. k. 303020281 Savanorių pr. 51, Kaunas LT-44255 email: info@agstudija.lt tel.: +370-656-43723/+370-698-41568 www.agstudija.lt		Statinio projekto pavadinimas SANDĖLIAVIMO PASTATO, VASARIO 16-OSIOS G.32B, GARLIAVA, KAUNO R. SAV., STATYBOS PROJEKTAS PROJEKTINIAI PASIŪLYMAI		
A 2047	PV	G. AKELIENĖ		Dokumento pavadinimas AIŠKINAMASIS RAŠTAS	Laida	
A 2047	A PDV Architektė	G. AKELIENĖ			0	
A 584	Architektas	A. AKELIS				
	Architektė.	G. ŽUPERKAITĖ				
Kalba	Statytojas			Dokumento žymuo	Lapas	Lapy
LT	UAB „Nordic Idea“			27062023-01-PP-SA-AR	1	11

Sklypo žemės naudojimo paskirtis: Kita;

Naudojimo būdas: Pramonės ir sandėliavimo objektų teritorijos.

Trumpas teritorijos aprašymas


Sklypas (Vasario 16-osios g. 32B, Garliava, Kauno r. sav.) yra Garliavos miesto komercinės paskirties, pramonės ir sandėliavimo objektų teritorijoje, šalia Vasario 16-osios gatvės. Aplink sklypą vyrauja pramonės ir sandėliavimo paskirties statiniai. Šalia nagrinėjamo sklypo, gretimuose sklypuose yra UAB „Deisida“, UAB „Karbonas“ ir kitų įmonių statiniai. Pietinėje nagrinėjamos teritorijos pusėje sklypas ribojasi su UAB „Nordic Idea“ priklausančiu gretimu sklypu. Vyraujanti funkcija – komercinės paskirties, pramonės ir sandėliavimo objektų teritorijos.

Remiantis - „Kauno rajono savivaldybės teritorijos bendrojo plano I-ojo pakeitimo korektūra „Sprendiniai. Žemės naudojimo ir apsaugos reglamentų brėžinys““;

Teritorijos naudojimo pavadinimas – Verslo ir gamybos potencialios plėtros teritorijos.

Teritorijos naudojimo esminis požymis – Komercinės paskirties, pramonės ir sandėliavimo objektų teritorijos.

Teritorijos naudojimo tipas/plėtojimo būdas – Pramonės ir sandėliavimo teritorijos.

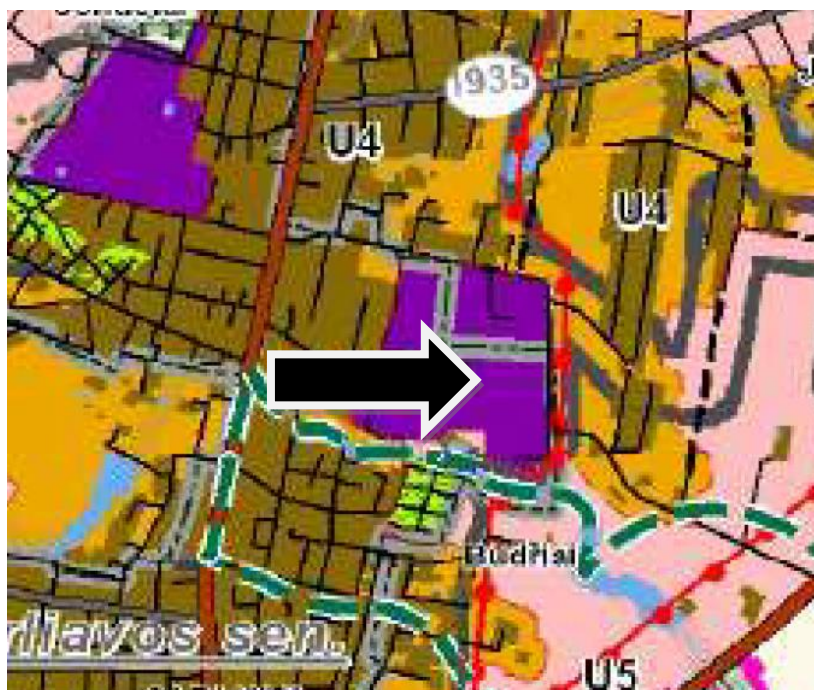

Ištrauka iš Kauno rajono savivaldybės teritorijos bendrojo plano I-ojo pakeitimo korektūra „Sprendiniai. Žemės naudojimo ir apsaugos reglamentų brėžinys““.

27062023-01-PP-SA-AR	Lapas	Lapų	Laida
	2	11	0

KAUNO RAJ. SAVIVALDYBĖS TERITORIJOS BENDROJO PLANO M1:50 000 PAGRINDINIAI REGLAMENTAI																
Teritorijos pavadinimas	Žymėjimas	Esamos teritorijos požymiai	Teritorijos naudojimo tipai	Galima pagrindinė ir bendra naudojimo paskirtis (paprastai trauka)	Žemės naudojimo būklė	Reglamentuojami dydžiai RP patvirtintose teritorijose				Teritorijos plėtojimo būklė	Papildomos sąlygos, pastabos					
						UŽSTATYMO REGLAMENTAI Atsivėjęs (išskaitant užstatymo, skaitmeninio reglamentu patvirtintus) dydžius										
1	2	3	4	5	6	7	8	9	10	11	12	13	14	15	16	17
						Maksimalus plotas, kvadratiniai metrai, kvadratiniai kilometrai (10 metrų) UJ max.	Užstatymo tankumas, UJ max.	Stiprumas	Esama teritorija, modernizavimas ir papildoma sąsaja (statymas)	Kertėjai	Naup planas	Neužstatomajame plote	Priešais papildomai regali teritoriją ir planavimo dokumentu, nustatymą obligu dėsiniams ir kitoms planuoti regali	

Vėdinimo ir garinimo potencialas p.12 teritorijos		Komerinės paskirties, pramonės ir sandėliavimo objektų teritorijos	GC - Miesto centro teritorija	• Kitos paskirties žemė • Komerinės paskirties žemė • Miesto tipo paskirties žemė • Žemės tipo paskirties žemė • Vandens tipo paskirties žemė	• Kitos paskirties žemė • Vandens tipo paskirties žemė • Komerinės paskirties objektų teritorijos • Savivaldybės ir infracosmopolitizacijos aptarnavimo objektų teritorijos • Savivaldybės ir infracosmopolitizacijos aptarnavimo objektų teritorijos • Atsivėjęs (išskaitant užstatymo, skaitmeninio reglamentu patvirtintus) dydžius	≤ 0,8	12,5		$\frac{\text{gyvenamosios paskirties sklypų plotas}}{\text{bendrasis plotas}} \leq 0,6$	p.2	++	p.1 p.7	p.12 p.21	
			PA - Paslaugų teritorija	• Kitos paskirties žemė • Vandens tipo paskirties žemė	• Kitos paskirties teritorijos • Visuomeninės paskirties teritorijos • Pramonės ir sandėliavimo objektų teritorijos	≤ 2,5	30		≤ 0,8		++	+	p.12 p.21	
			PR - Pramonės ir sandėliavimo teritorija	• Komerinės paskirties žemė • Žemės tipo paskirties žemė • Miesto tipo paskirties žemė	• Komerinės paskirties objektų teritorijos • Savivaldybės ir infracosmopolitizacijos aptarnavimo objektų teritorijos • Savivaldybės ir infracosmopolitizacijos aptarnavimo objektų teritorijos • Atsivėjęs (išskaitant užstatymo, skaitmeninio reglamentu patvirtintus) dydžius	≤ 2,5	30		≤ 0,8		++	+	p.12 p.21	
							≤ 2,0	20		≤ 0,6				p.17 p.22

Ištrauka iš Kauno rajono savivaldybės teritorijos bendrojo plano I-ojo pakeitimo korektūra „Sprendiniai. Žemės naudojimo ir apsaugos reglamentų brėžinys“.

Nekilnojamųjų kultūros vertybės

Nagrinėjamas sklypas, esantis Vasario 16-osios g. 32B, Garliava, Kauno r. sav., neturi jokių nekilnojamųjų kultūros vertybių. Taip pat nepatenka į jokiais Nekilnojamųjų kultūros vertybių apsaugos zonas.

II. ESAMOS BŪKLĖS APRAŠYMAS

Sklypas yra Vasario 16-osios g. 32B, Garliava, Kauno r. sav..

Nagrinėjamame sklype yra esami sandėliavimo pastatui pradėti statyti pamatai. Pagal RC išrašą esamo Sandėliavimo pastato (Unikalus Nr. 4400-1037-9961) statybos pradžios metai – 1996m, statybos darbų pabaigos metai – 2007m. Statybos darbų baigtumo procentas – 8%. Vertinant šiuos Registrų Centro išrašo duomenis vykdant naujo sandėliavimo pastato statybos projektą numatomi esami statinio griovimo darbai.

Pagal esamą situaciją patekimas į sklypą galimas per gretimus sklypus. Iš pietinės pusės nuo S.Lozoraičio gatvės per UAB „Nordic Idea“ priklausančią sklypą (Vasario 16-osios g. 38 (Unikalus Nr. 4400-2035-7357)) ir iš rytinės sklypo pusės nuo Vasario 16-osios gatvės, per garažų teritorijai priklausančią sklypą (Vasario 16-osios g. 14 (Unikalus Nr. 5260-0008-0236)) ir UAB „Nordic Idea“ priklausančią sklypą (Vasario 16-osios g. (Unikalus Nr. 4400-2756-2152)).

27062023-01-PP-SA-AR	Lapas	Lapų	Laida
	3	11	0

Sklypas turi labai nežymų reljefą – nuo šiaurės vakarų pusės link pietrytinės pusės sklypas turi tolygų nežymų nužemėjimą. Šiaurės vakarų sklypo dalyje vyraujanti altitudė - ~73.83alt., o pietrytinėje sklypo dalyje vyraujanti altitudė - ~73.45alt..

Teritorija tvarkingas, gerai prižiūrimas, be medžių ar krūmų. Vyrauja vejų danga.

Nagrinėjamą sklypą supa komercinės paskirties, pramonės ir sandėliavimo paskirties pastatai.

II. SKLYPO PLANAS

Žemės sklypo kadastrinis numeris Nr. 5223/0008:63 Garliavos m.k.v.. Sklypo dalies (2531/3346), esančio Kauno r. sav., Garliava, Vasario 16-osios g. 32B, bendrasavininkas pagal pirkimo – pardavimo sutartį Nr.2-3267, nuo 2022-03-17 Uždaroji akcinė bendrovė „Nordic Idea“ a.k.302642572, likusios sklypo dalies (815/3346) esančios Kauno r. sav., Garliava, Vasario 16-osios g. 32B, bendrasavininkas pagal pirkimo – pardavimo sutartį Nr.2-3267, nuo 2022-03-17 Uždaroji akcinė bendrovė „BALTIJOS POLISTIRENAS“ a.k.160421364. Pagal pirkimo – pardavimo sutartį Nr.2-3267, nuo 2022-03-17 nustatyta naudojimosi nekilnojamuoju daiktu tvarka, UAB „Nordic Idea“ a.k.302642572 priklausanti žemės sklypo dalis – 2531/3346 (5062m²), UAB „BALTIJOS POLISTIRENAS“ a.k.160421364 priklausanti žemės sklypo dalis – 815/3346 (1630m²).

Sklypo bendrieji statinių rodikliai:

Sklypo plotas – 0,6692ha;

Sklypo užstatymo tankumas ~42,40% (80,00% leistinas pagal „Kauno rajono savivaldybės teritorijos bendrojo plano I-ojo pakeitimo korektūra „Sprendiniai. Žemės naudojimo ir apsaugos reglamentų brėžinys““);

Sklypo užstatymo intensyvumas ~50,94% (250,00% leistinas pagal „Kauno rajono savivaldybės teritorijos bendrojo plano I-ojo pakeitimo korektūra „Sprendiniai. Žemės naudojimo ir apsaugos reglamentų brėžinys““);

Sklypo aukštingumas ~10,10 – 10,70m (30m (statinio aukštis nuo žemės paviršiaus) leistinas pagal „Kauno rajono savivaldybės teritorijos bendrojo plano I-ojo pakeitimo korektūra „Sprendiniai. Žemės naudojimo ir apsaugos reglamentų brėžinys““).

Sklypo dalyje suformuotas ~1731,67m² (~25,88%) priklausomų želdynų plotas, kuris tenkina 10% (669,20m²) priklausomųjų želdynų normos reikalavimą nuo žemės sklypo ploto.

Prie projektuojamo pastato, sklypo ribose projektuojamos 20 automobilių stovėjimo vietos. Automobilių stovėjimo aikštelė projektuojama šiaurinėje sklypo dalyje, aikštelėje numatomos 20 automobilių stovėjimo vietos.

Pateikimas į automobilių stovėjimo aikštelę numatomas per naujai projektuojamus du įvažiavimus į sklypą iš pietinės teritorijos pusės nuo S. Lazoraičio gatvės, per UAB „Nordic Idea“ priklausantį sklypą (Vasario 16-osios g. 38 (Unikalus Nr. 4400-2035-7357)). Stovėjimo aikštelės danga – asfalto danga.

27062023-01-PP-SA-AR	Lapas	Lapų	Laida
	4	11	0

Automobilių stovėjimo aikštelėje vietos pritaikytos žmonėms su negalia neprojektuojamos. Automobilių stovėjimo vietos pritaikytos žmonėms su negalia numatomos gretimame UAB „Nordic Idea“ priklausančiame sklype (Vasario 16-osios g. 38 (Unikalus Nr. 4400-2035-7357)) prie esamo pastato administracinių patalpų. Neįgalųjų automobilių parkavimui vietos nenumatomos naujai projektuojamoje automobilių stovėjimo aikštelėje, nes rengiamu sandėliavimo pastato projektu vykdoma UAB „Nordic Idea“ įmonės veiklos plėtra ir naujai projektuojama automobilių parkavimo aikštelė nenumatoma pagrindiniam automobilių parkavimui.

Automobilių vietų skaičius skaičiuotas remiantis STR 2.06.04:2014 „Gatvės ir vietinės reikšmės keliai. Bendrieji reikalavimai“ 30 lentelės 4.p. ir 15.p..

Pastate numatoma: sandėliavimo patalpa (poreikis 1 vieta 200 m² sandėlių ploto) – 3250,36m² (17vnt), administracinės paskirties patalpa (poreikis 1 vieta 25 m² pagrindinio ploto) –24,11m² (1vnt). Atlikus skaičiavimus reikiamas automobilių stovėjimo vietų skaičius 18 automobilių stovėjimo vietų. Rengiamų projektu projektuojamos 20 automobilių stovėjimo vietos. Automobilių stovėjimo aikštelėje vietos pritaikytos žmonėms su negalia neprojektuojamos. Automobilių stovėjimo vietos pritaikytos žmonėms su negalia numatomos gretimame UAB „Nordic Idea“ priklausančiame sklype (Vasario 16-osios g. 38 (Unikalus Nr. 4400-2035-7357)) prie esamo pastato administracinių patalpų. Neįgalųjų automobilių parkavimui vietos nenumatomos naujai projektuojamoje automobilių stovėjimo aikštelėje, nes rengiamu sandėliavimo pastato projektu vykdoma UAB „Nordic Idea“ įmonės veiklos plėtra ir naujai projektuojama automobilių parkavimo aikštelė nenumatoma pagrindiniam automobilių parkavimui.

Remiantis STR 2.06.04:2014 „Gatvės ir vietinės reikšmės keliai. Bendrieji reikalavimai“ 107² p. 20% (4 automobilių stovėjimo vietos) automobilių stovėjimo vietų projektuojamos pritaikant elektromobiliams, po likusiomis automobilių stovėjimo vietomis įrengiama elektros tinklų infrastruktūra (elektros kabelių kanalai su elektros kabeliais), kad prireikus jose būtų užtikrinta galimybė įkrauti elektromobilius.


Projektuojami du patekimai į sklypo teritoriją. Naujai projektuojami įvažiavimai į sklypą formuojamai pietinėje sklypo dalyje nuo S. Lozoričiaus gatvės, per UAB „Nordic Idea“ priklausančią sklypą (Vasario 16-osios g. 38 (Unikalus Nr. 4400-2035-7357)). Įvažų plotis numatomas – ~6,00m. Įvažiavimai yra pritaikyti lengvojo ir sunkiasvorio autotransporto patekimui į sklypą. Įvažų plotis nurodomas preliminarus, vykdant projektavimo ir statybos darbus įvažiavimai į sklypą bus sujungiami su gretimais sklypo dangomis kaip galima labiau prisitaikant prie esamų kaimyninio sklypo dangų konfigūracijų. Kadangi sandėliavimo pastato, Vasario 16-osios g. 32B (Unikalus Nr. 5260-0008-0235) sklype vykdoma UAB „Nordic Idea“ įmonės vykdomos veiklos gretimame sklype (Vasario 16-osios g. 38 (Unikalus Nr. 4400-2035-7357)) veiklos plėtra.

27062023-01-PP-SA-AR	Lapas	Lapų	Laida
	5	11	0

Projektuojamas pastatas prisitaikant prie esamos sklypo ribų konfigūracijos ir „Kauno rajono savivaldybės teritorijos bendrojo plano I-ojo pakeitimo korektūra „Sprendiniai. Žemės naudojimo ir apsaugos reglamentų brėžinys““. Išlaikomi bendrajame plane numatyti užstatymo rodikliai.

Sklypo užstatymo tankumas – 80,00% pagal „Kauno rajono savivaldybės teritorijos bendrojo plano I-ojo pakeitimo korektūra „Sprendiniai. Žemės naudojimo ir apsaugos reglamentų brėžinys““;

Sklypo užstatymo intensyvumas – 250,00% pagal „Kauno rajono savivaldybės teritorijos bendrojo plano I-ojo pakeitimo korektūra „Sprendiniai. Žemės naudojimo ir apsaugos reglamentų brėžinys““.

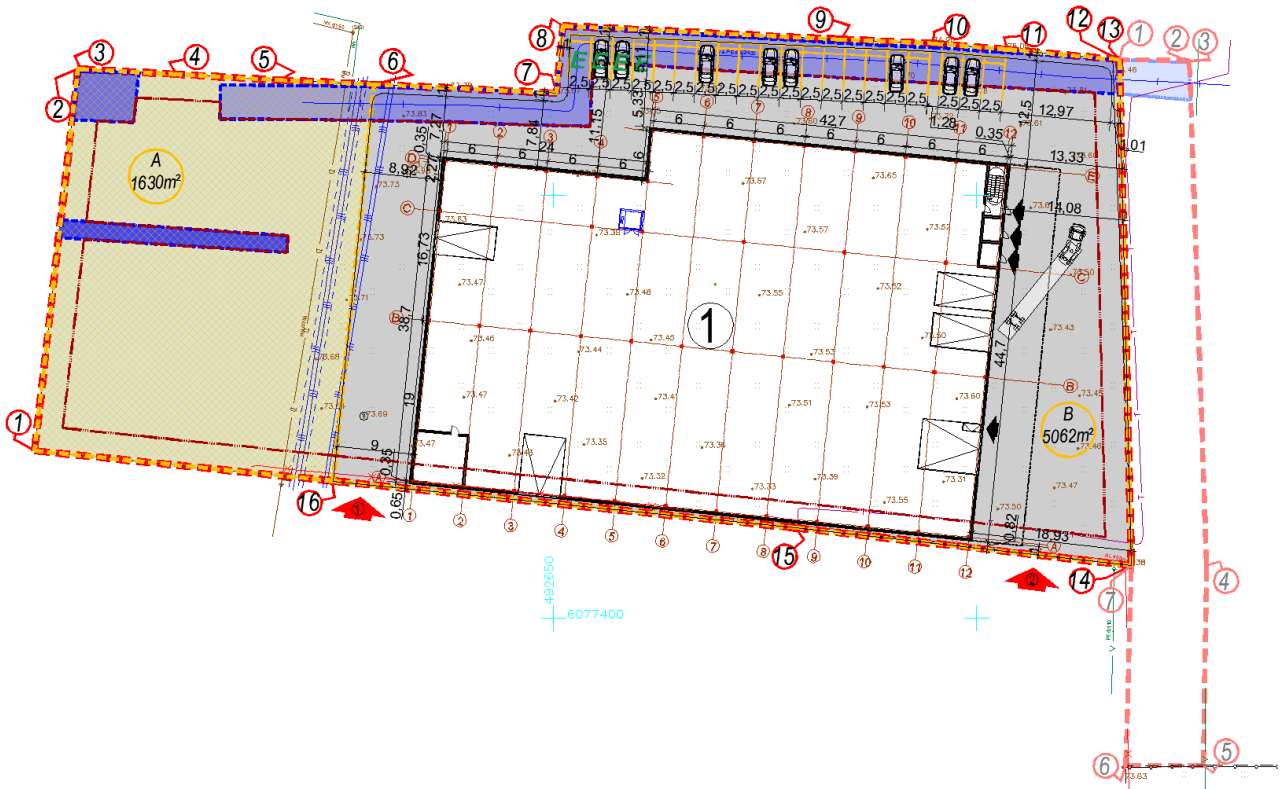

Sklypo plano schema

Pastato konfigūracija sklypo plane vakarų – rytų kryptimis, šiaurinėje sklypo dalyje projektuojama automobilių stovėjimo aikštelė. Vakarinėje sklypo dalyje priklausančioje UAB „BALTIJOS POLISTIRENAS“ a.k. 160421364 statybos darbai nenumatomi, paliekama esama sklypo danga – žolė. Naujai projektuojamo sandėliavimo paskirties pastato pagrindinis fasada projektuojamas šiaurinėje pusėje. Pagrindinis įėjimas į pastatą projektuojamas šiaurės rytų sklypo dalyje prie pagrindinio fasado.

Lengvajam ir sunkiajam aptarnaujančiajam transportui judėti numatoma asfalto danga. Pėstiesiems judėjimas sklype nenumatomas.

Naujai projektuojamą važiuojamąją dalį (žr. pav. sklypo dalis pažymėta pilka spalva) numatoma išasfaltuoti. Likusioje sklypo dalyje projektuojama veja.

27062023-01-PP-SA-AR	Lapas	Lapų	Laida
	6	11	0

Sklypo reljefas – nežymiai kintantis. Nuolydis kinta nuo 73.45alt. (pietrytinėje sklypo dalyje) iki 73.83alt. (šiaurės vakarų sklypo dalyje) (aukščių sistema LAS07).

Sklypas išlyginamas kaip galima mažiau keičiant esamą sklypo realiefą. Reljefas keičiamas kaip galima labiau prisitaikant prie esamos sklypo situacijos ir su sklypu besiribojančių teritorijų.

Pastatas projektuojamas atsižvelgiant į esamą sklypo žemės paviršių, kuris kaip galima mažiau keičiamas.

Esamos kitos daiktinės teisės:

- Servitutas – teisė tiesti požemines, antžemines komunikacijas (tarnaujantis); Serituto turėtojas: Akcinė bendrovė „Lietuvos dujos“ a.k. 120059523; Įregistravimo pagrindas: Servituto sutartis Nr. VL-2031 (2012-06-08); Įrašas galioja: nuo 2012-07-19;

- Servitutas – teisė naudoti požemines, antžemines komunikacijas (tarnaujantis); Serituto turėtojas: Akcinė bendrovė „Lietuvos dujos“ a.k. 120059523; Įregistravimo pagrindas: Servituto sutartis Nr. VL-2031 (2012-06-08); Įrašas galioja: nuo 2012-07-19;

- Servitutas – teisė aptarnauti požemines, antžemines komunikacijas (tarnaujantis); Serituto turėtojas: Akcinė bendrovė „Lietuvos dujos“ a.k. 120059523; Įregistravimo pagrindas: Servituto sutartis Nr. VL-2031 (2012-06-08); Įrašas galioja: nuo 2012-07-19;

- Servitutas – teisė tiesti požemines, antžemines komunikacijas (tarnaujantis); Įregistravimo pagrindas: Apskriteis viršininko įsakymas Nr. 02-05-9855 (2007-09-12); Plotas: 42,00m²; Aprašymas: Suteikiantis teisę tiesti ir eksploatuoti 0,4kV elektros kabelį sklypo (kadastrinis Nr.5223/0008:21) savininkui; Įrašas galioja: nuo 2007-09-14;

- Servitutas – teisė tiesti požemines, antžemines komunikacijas (tarnaujantis); Įregistravimo pagrindas: Apskriteis viršininko įsakymas Nr. 02-05-9855 (2007-09-12); Plotas: 55,00m²; Aprašymas: Suteikiantis teisę tiesti ir eksploatuoti buitinių nuotekų tinklus sklypo (kadastrinis Nr.5223/0008:21) savininkui; Įrašas galioja: nuo 2007-09-14;

Esami inžineriniai tinklai ir teritorijai taikomos SŽNS (neįregistruotos Nekilnojamo turto registre):

- Komunalinių objektų sanitarinės apsaugos zonos (IV skyrius, pirmasis skirsnis);
- Gamtinių objektų sanitarinės apsaugos zonos (IV skyrius, pirmasis skirsnis);
- Skirstomųjų dujotiekių apsaugos zonos (III skyrius, šeštasis skirsnis);
- Šilumos perdavimo tinklų apsaugos zonos (III skyrius, dvyliktasis skirsnis);
- Vandens tiekimo ir nuotekų, paviršinių nuotekų tvarkymo infrastruktūros apsaugos zonos (III skyrius, dešimtas skirsnis);
- Elektrois tinklų apsaugos zonos (III skyrius, ketvirtasis skirsnis);
- Elektroninių ryšių tinklų elektroninių ryšių infrastruktūros apsaugos zonos (III skyrius, vienuoliktasis skirsnis);

Teritorijos kuriose taikomos SŽNS (neįregistruotos Nekilnojamo turto registre) įregistruotos Lietuvos Respublikos žemės ūkio ministro įsakymu Nr. 3D-711 (219-12-19).

27062023-01-PP-SA-AR	Lapas	Lapų	Laida
	7	11	0


Numatoma suprojektuoti naujus įvadás į pastatą.

III. PASTATO ARCHITEKTŪRA. PROJEKINIŲ SPRENDINIŲ APRAŠYMAS

3.1. Architektūrinė idėja



Vizualizacija Nr. 1. Vaizdas iš šiaurės vakarų pusės

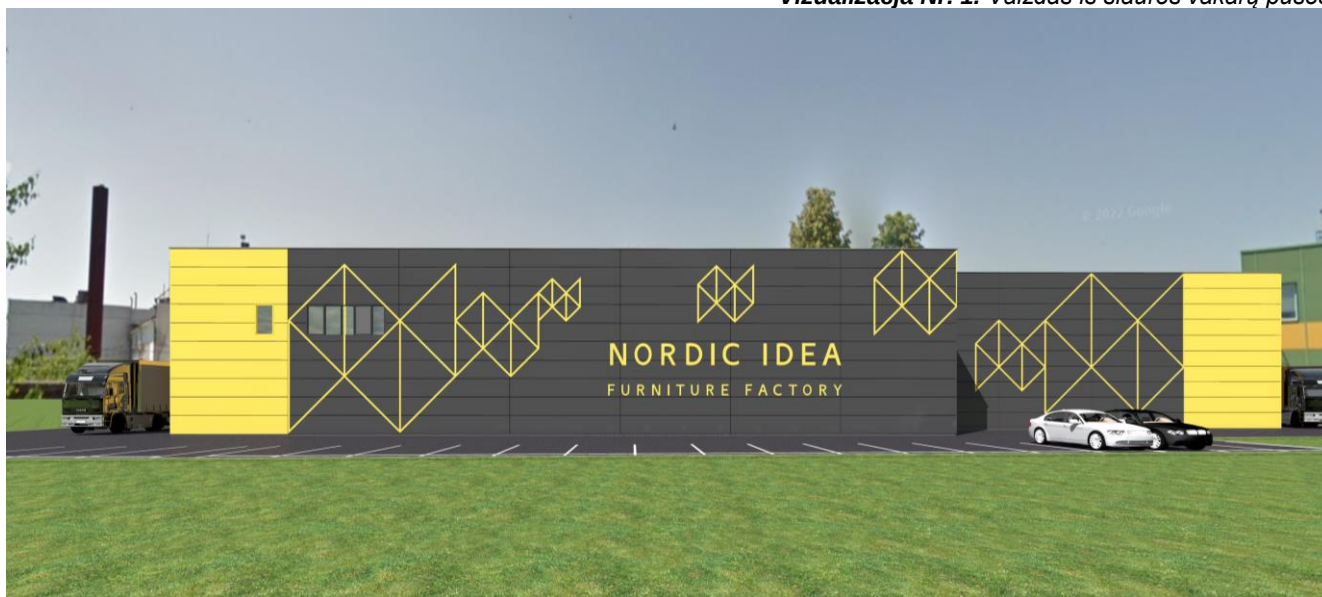

Vizualizacija Nr. 2. Vaizdas iš šiaurinės pusės

27062023-01-PP-SA-AR	Lapas	Lapų	Laida
	8	11	0



Vizualizacija Nr. 3. Vaizdas iš šiaurės vakarų pusės




Vizualizacija Nr. 4. Vaizdas iš vakarų pusės

27062023-01-PP-SA-AR	Lapas	Lapų	Laida
	9	11	0



Vizualizacija Nr. 5. Vaizdas iš pietvakarų pusės

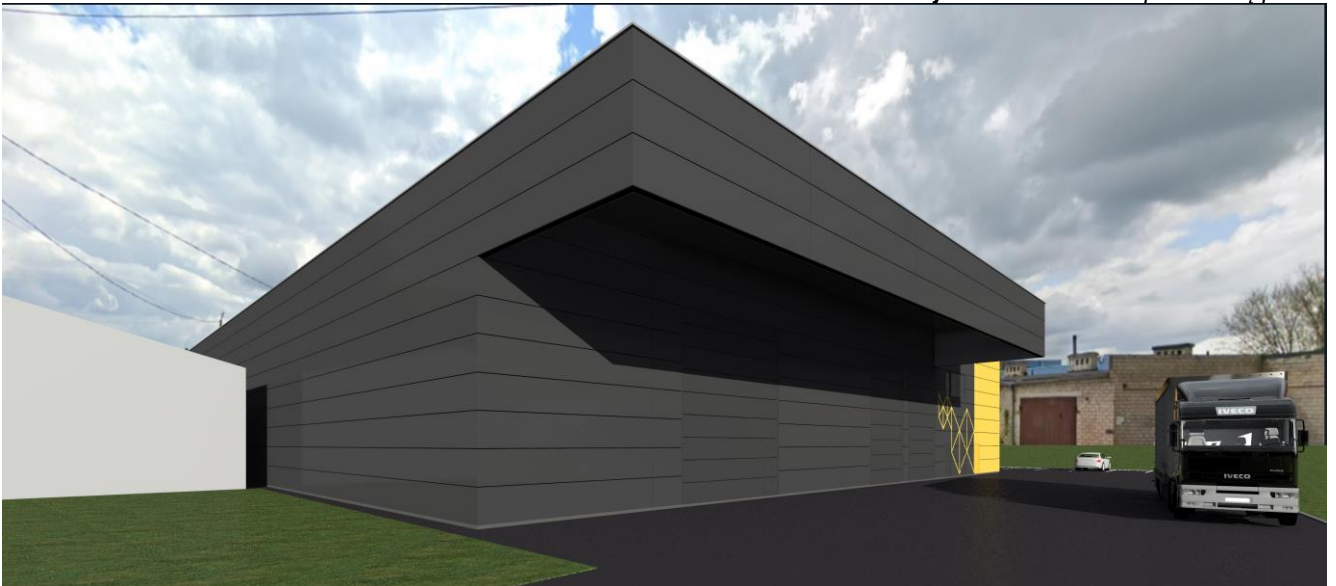

Vizualizacija Nr. 6. Vaizdas iš pietryčių pusės

Projektuojamas pastatas Garliavos miesto verslo ir gamybos potencialos plėtros teritorijoje, pramonės ir sandėliavimo teritorijoje, šalia Vasario 16-osios gatvės. Aplink sklypą vyrauja pramonės ir sandėliavimo paskirties statiniai. Šalia nagrinėjamo sklypo, gretimuose sklypuose yra UAB „Deisida“, UAB „Karbonas“ ir kitų įmonių statiniai. Pietinėje nagrinėjamos teritorijos pusėje sklypas ribojasi su UAB „Nordic Idea“ priklausančiu gretimumu sklypu ir statiniais. Vyraujanti funkcija – komercinės paskirties, pramonės ir sandėliavimo objektų teritorijos.

Projekto tikslas – UAB „Nordic Idea“ veiklai pritaikyto ergonomiško, funkciško, patogaus bei urbanistiškai darnaus ir draugiško aplinkai sandėliavimo paskirties pastato projektas. Projektu derinamas proejktuojamas sandėliavimo paskirties pastatas prie jau esamų UAB „Nordic Idea“ pastatų architektūrinės išraiškos, taip sudarant vientisą kompleksą. Naudojamos pilkos ir geltonos

27062023-01-PP-SA-AR	Lapas	Lapų	Laida
	10	11	0

spalvos daugiasluoksnės plokštės su logotipo motyvu. Taip sukuriamas bendras kompleksiško vaizdas bei įnešama architektūrinės kokybės ir naujo išraiškos.

Patraukliam sandėliavimo paskirties pastato pastato eksterjerui suformuoti kuriama moderni architektūrinė išraiška.

Pastatas projektuojamas vieno tūrio. Projektuojamam pastatui žaismingumo ir subtilumo suteikia fasadų apdailai parinktos skirtingų spalvų daugiasluoksnės sienų plokštės spalvos ir dekoratyviniai elementai atkuriantys UAB „Nordic Idea“ logotipo motyvus.

Reprezentatyviausia pastato dalis – šiaurinis fasadas. Nuo šio fasado kuriamas pastato eksterjeras lengvais motyvais pereina į rytinę ir vakarinius fasadus ir pietiniame fasade pranyksta, taip suformuojama reprezentatyviausia pastato dalis ir pabrėžiamas pagrindinis fasadas.

Rytiniame fasade projektuojamas pagrindinis patekimas į pastatą, taip pat projektuojami įėjimai į technines patalpas ir vartai autotransporto patekimui į pastatą. Vakariame fasade taip pat projektuojami vartai autotransporto patekimui į pastatą. Pietiniame fasade taip pat projektuojami vartai – jų paskirtis patogiam produkcijos judėjimui tarp jau esamų UAB „Nordic Idea“ gamybos / sandėliavimo pastatų, esančių gretimame sklype (Vasario 16-osios g. 38 (Unikalus Nr. 4400-2035-7357)).

Sandėliavimo paskirties pastatas projektuojamas iš daugiasluoksnių sienų plokščių „Sandwich“. Kuriant pastato eksterjero žaismingumą ir subtilumą parenkamos dvi daugiasluoksnių sienų plokščių spalvos (RAL 1018 (geltona) ir RAL 7012 (pilka)). Pastato dekoravimui numatomas įmonės logotipas ir dekoratyvinis logotipo motyvas taip pat parenkamas tokios pat spalvos kaip sienos (RAL 1018 (geltona)).



Pastato naujos statybos projektas, remiasi žmogaus komforto principais – sandėliavimo paskirties pastatas suprojektuotas taip, kad būtų ergonomiškas, funkciškai tvarkingas ir patogus bei estetiškai derintųsi į supančioje aplinkoje, atrodytų modernus ir šiuolaikiškas.

PASTABOS:

- 1- Projekto vadovas pasirašydamas Projektiniu pasiūlymus patvirtina, kad nepažeidžia trečiųjų šalių interesų. (pagal STR 1.04.04:2017 „Statinio projektavimas, projekto ekspertizė“ 1 priedo 1. p.).
- 2- Projektiniai pasiūlymai atitinka statybos normas ir taisykles, ekologinius, higienos ir priešgaisrinius reikalavimus.
- 3- Projektą keisti leidžiama tik gavus projekto autoriaus sutikimą.

Projekto vadovė
Grytė Akelienė




27062023-01-PP-SA-AR	Lapas	Lapų	Laida
	11	11	0

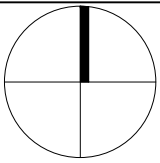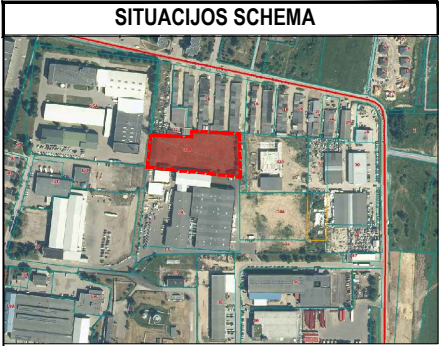

SUTARTINIAI ŽYMĖJIMAI	
①	NAUJAI PROJEKTUOJAMAS SANDĖLIAVIMO PASKIRTIES PASTATAS
—	SKLYPO RIBA (Sklypo kadastrinis Nr. 5223/0008:63)
A	SKLYPO DALIS "A" - 1630m² (Pagal naudojimosi tvarkos aprašą)
B	SKLYPO DALIS "B" - 5062m² (Pagal naudojimosi tvarkos aprašą)
—	STATYBOS ZONOS RIBA
—	SKLYPO KAMPAI (PAGAL SKLYPO RIBŲ PLANĄ)
●	PATEKIMAS Į SKLYPĄ
▲	PATEKIMAS Į PASTATĄ
▲	PATEKIMAS Į UAB "NORDIC IDEA" GAMYKLOS TERITORIJĄ (Vasario 16-osios g. 38 Unikalus Nr. 4400-2035-7357)
—	SERVITUTAS (Pagal RC išrašą "2012-06-08 Servituto sutartis Nr. VL-2031" - 459m²)
—	SERVITUTAS (Pagal RC išrašą "2007-09-12 Apskrities viršininko įsakymas Nr. 02-05-9855" - 42m²)
—	SERVITUTAS (Pagal RC išrašą "2007-09-12 Apskrities viršininko įsakymas Nr. 02-05-9855" - 55m²)
—	SKLYPO RIBA (Sklypo kadastrinis Nr. 5223/0008:68)
—	SKLYPO KAMPAI (PAGAL SKLYPO RIBŲ PLANĄ)
—	SERVITUTAS (Pagal RC išrašą "2013-09-20 Nacionalinės žemės tarnybos teritorinio skyriaus vedėjo prenimimas Nr. 7SK-(14.7.110.)-1691") - 35m²
E	ELEKTROMOBILIŲ PARKAVIMO VIETA
—	NAUJA ASFALTO DANGA
—	VEJA IR KITI ŽELDINIAI
—	SUNKIOJO IR LENGVOJO AUTOTRANSPORTU JUDĖJIMAS UAB "NORDIC IDEA" GAMYKLOS TERITORIJOJE






0	2023.06	Statybos leidimui gauti, konkursui			
LAIDA	IŠLEIDIMO DATA	LAIDOS STATUSAS. KEITIMO PRIEŽASTIS (JEI TAIKOMA)			
		UAB "AG STUDIJIA" įm. k. 303020281 Savanorių pr. 51, Kaunas LT-44255 email: info@agstudija.lt tel.: +370-656-43723/+370-698-41568 www.agstudija.lt		STATINIO PROJEKTO PAVADINIMAS SANDĖLIAVIMO PASTATO, VASARIO 16-OSIOS G. 32B, GARLIAVA, KAUNO R. SAV., STATYBOS PROJEKTAS PROJEKTYNIAI PASIŪLYMAI	
Kval. dok. Nr.	Pareigos	Pavardė	Parašas	DOKUMENTO PAVADINIMAS	LAIDA
A 2047	PV	G.AKELIENĖ		SUNKIOJO IR LENGVOJO AUTOTRANSPORTO JUDĖJIMO TERITORIJOJE SCHEMA M 1:500	0
A 2047	A PDV	G.AKELIENĖ			
A 584	Architektas	A. AKELIS			
	Architektė	G.ŽUPERKAITĖ			
Kalba	STATYTOJAS			DOKUMENTO ŽYMUO	LAPAS LAPŲ
LT	UAB "Nordic Idea"			27062023-01-PP-SP-01	3 3

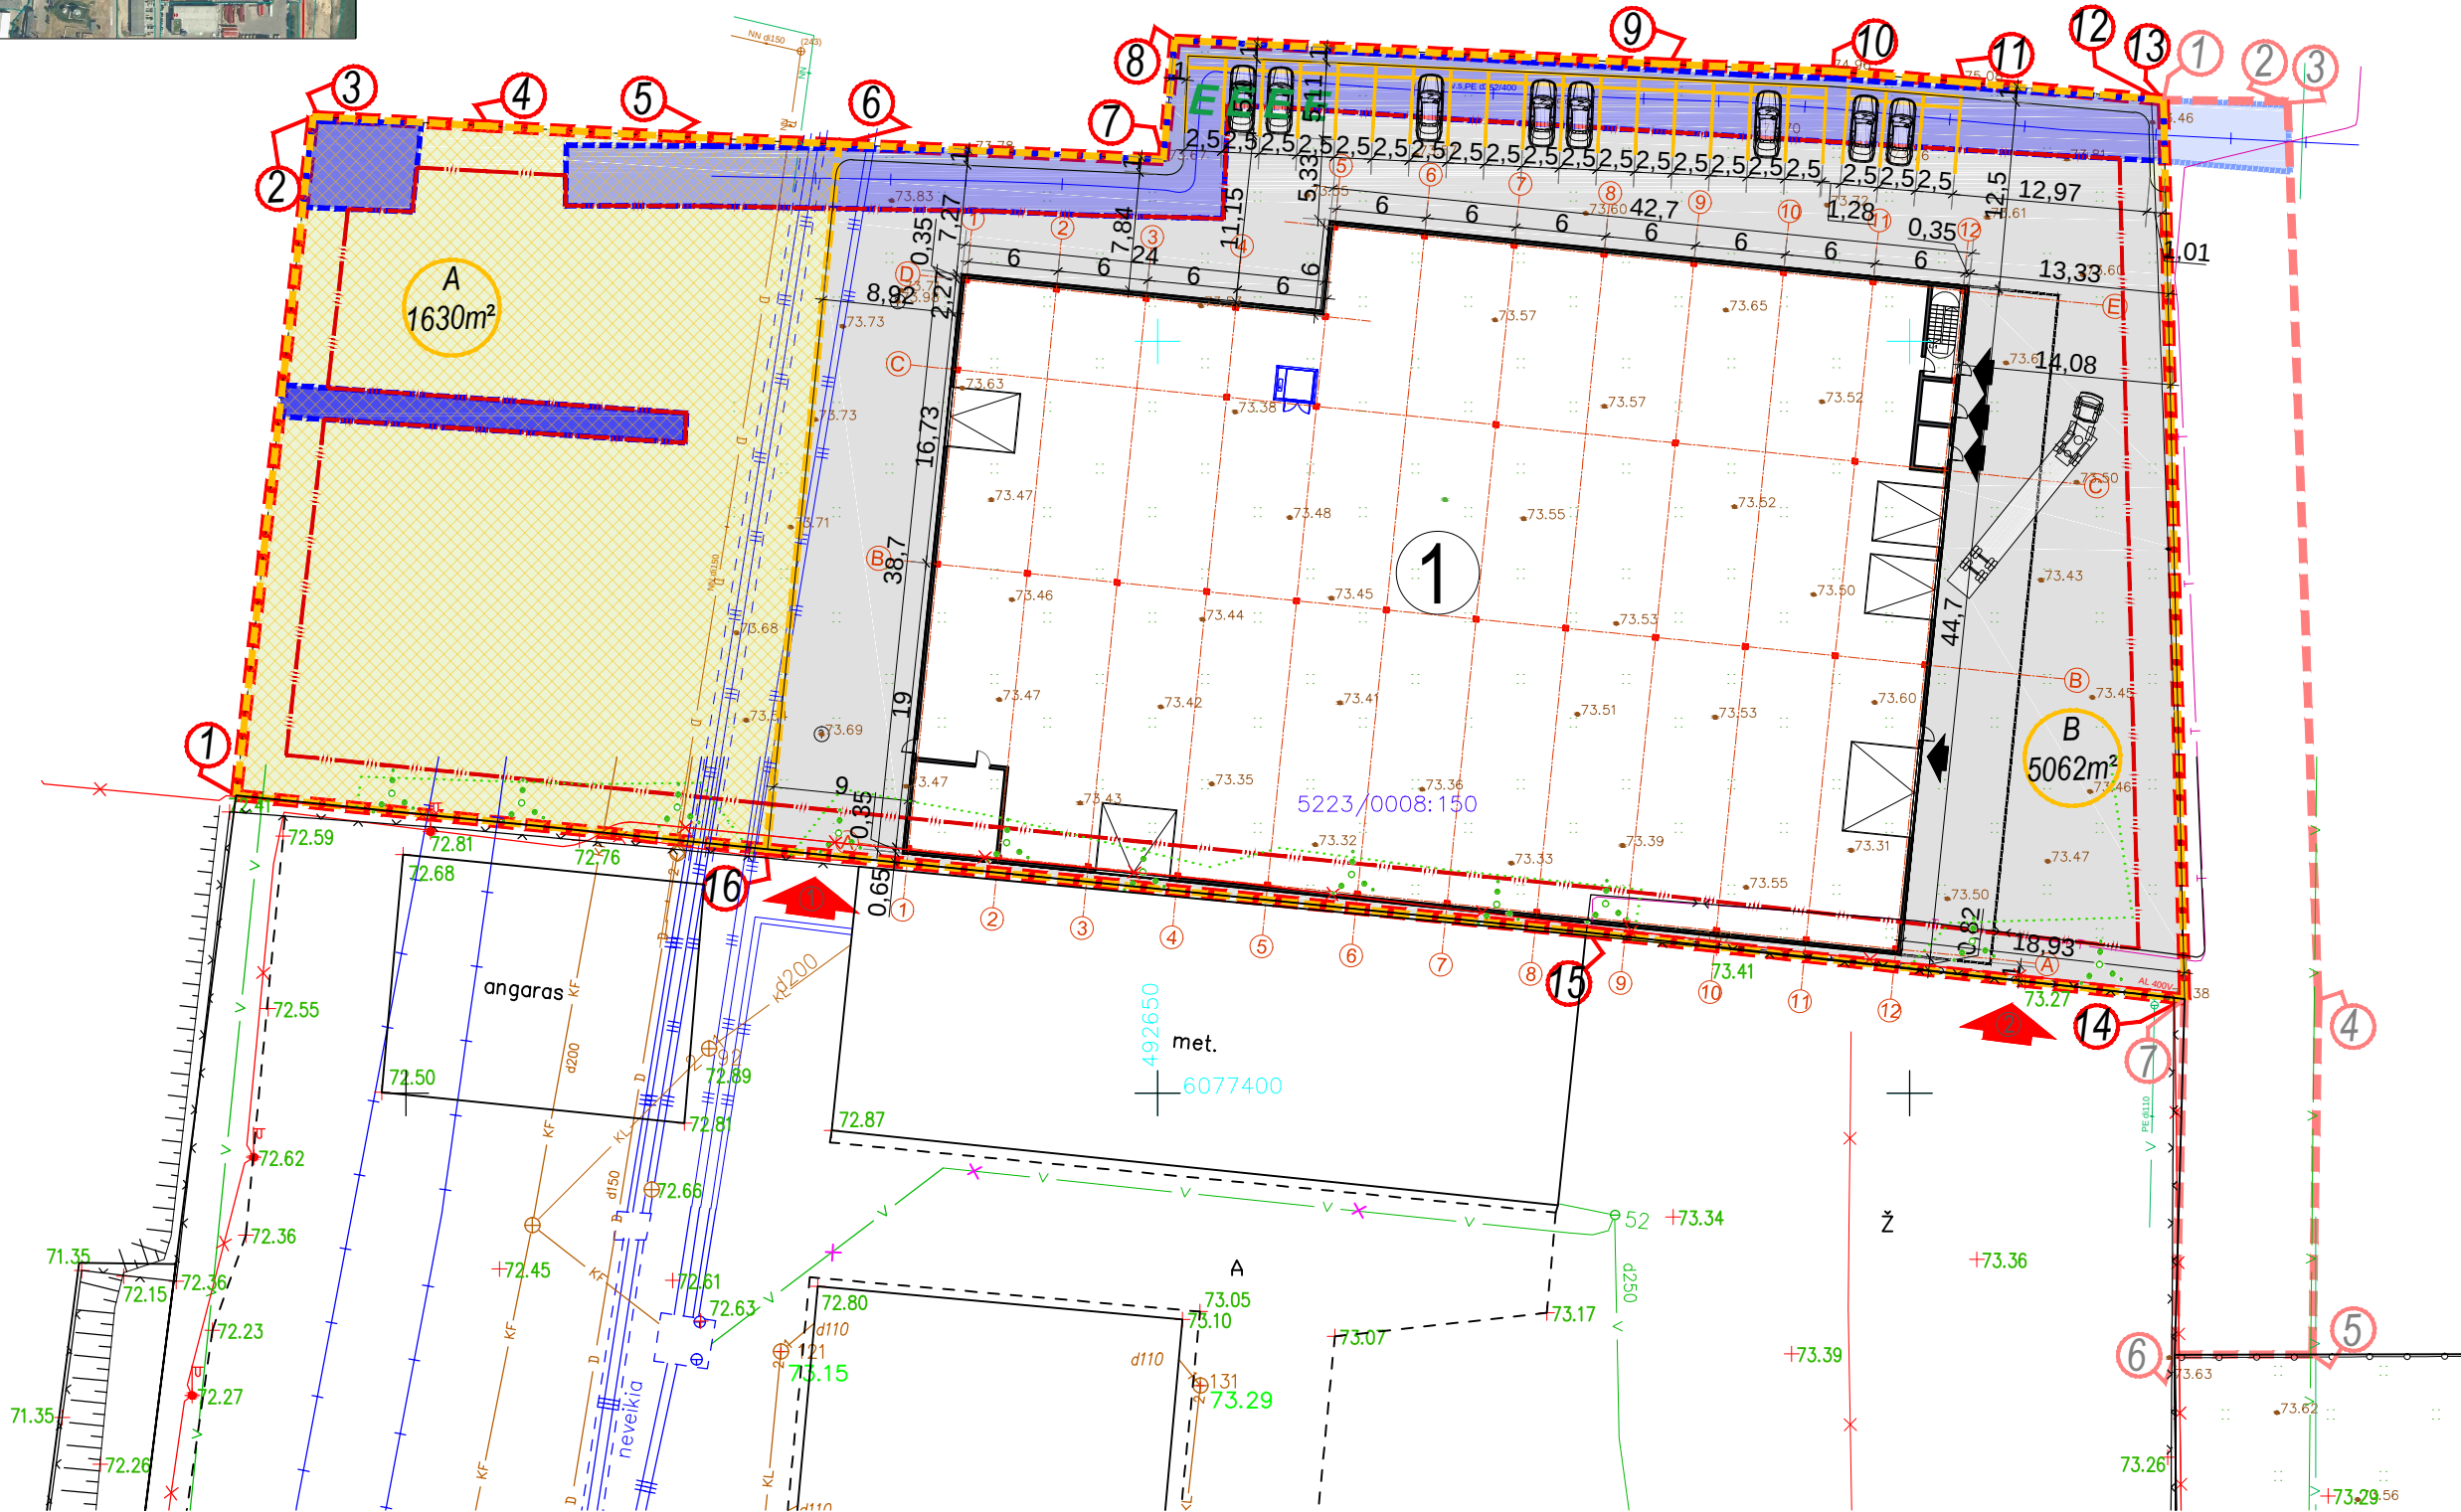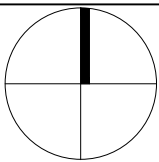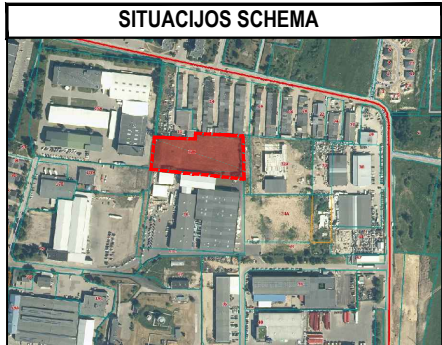


SUTARTINIAI ŽYMĖJIMAI	
①	NAUJAI PROJEKTUOJAMAS SANDĖLIAVIMO PASKIRTIES PASTATAS
②	SKLYPO RIBA (Sklypo kadastrinis Nr. 5223/0008:63)
A	SKLYPO DALIS "A" - 1630m² (Pagal naudojimosi tvarkos aprašą)
B	SKLYPO DALIS "B" - 5062m² (Pagal naudojimosi tvarkos aprašą)
---	STATYBOS ZONOS RIBA
⑦	SKLYPO KAMPAI (PAGAL SKLYPO RIBŲ PLANĄ)
▲	PATEKIMAS Į SKLYPĄ
▲	PATEKIMAS Į PASTATĄ
---	SERVITUTAS (Pagal RC išrašą "2012-06-08 Servituto sutartis Nr. VL-2031" - 459m²)
---	SERVITUTAS (Pagal RC išrašą "2007-09-12 Apskritis viršininko įsakymas Nr. 02-05-9855" - 42m²)
---	SERVITUTAS (Pagal RC išrašą "2007-09-12 Apskritis viršininko įsakymas Nr. 02-05-9855" - 55m²)
---	SKLYPO RIBA (Sklypo kadastrinis Nr. 5223/0008:68)
⑦	SKLYPO KAMPAI (PAGAL SKLYPO RIBŲ PLANĄ)
---	SERVITUTAS (Pagal RC išrašą "2013-09-20 Nacionalinės žemės tarnybos teritorinio skyriaus vedėjo premdimas Nr. 7SK-(14.7.110.)-1691") - 35m²
E	ELEKTROMOBILIŲ PARKAVIMO VIETA
---	NAUJA ASFALTO DANGA
---	VEJA IR KITI ŽELDINIAI
SKLYPO DANGOS	
---	NAUJA ASFALTO DANGA ~2123.16 m²
---	VEJA IR KITI ŽELDINIAI (POREIKIS 10% - 669.20m²) ~1731.67 m²
BENDRIEJI STATINIO RODIKLIAI	
SKLYPO KADASTRINIS NR.	5223/0008:63
SKLYPO PLOTAS	6692 m²
STATINIŲ UŽIMTAS SKLYPO PLOTAS	~2837.19 m²
SKLYPO UŽSTATYMO TANKUMAS	~42.40 %
SKLYPO UŽSTATYMO INTENSIVUMAS	~50.94 %
ŽELDINIAIS UŽIMTAS PLOTAS	~25.88 %
AUTOMOBILIŲ STOVĖJIMO VIETŲ SKAIČIUS	20
PASTATAS	
BENDRASIS PLOTAS	~3408.59 m²
NAUDINGASIS PLOTAS	~3408.59 m²
STATYBINIS TŪRIS (ANTŽEMINIS)	29461 m³
AUKŠTŲ SKAIČIUS	1 (+ antresole)
PASTATO AUKŠTIS	~10.10-10.70 m

0	2023.06	Statybos leidimui gauti, konkursui	
LAIDA	IŠLEIDIMO DATA	LAIDOS STATUSAS. KEITIMO PRIEŽASTIS (JEI TAIKOMA)	
		UAB "AG STUDIJA" j.m. k. 303020281 Savanorių pr. 51, Kaunas LT-44255 email: info@agstudija.lt tel.: +370-656-43723/+370-698-41568 www.agstudija.lt	
		STATINIO PROJEKTO PAVADINIMAS SANDĖLIAVIMO PASTATO, VASARIO 16-OSIOS G. 32B, GARLIAVA, KAUNO R. SAV., STATYBOS PROJEKTAS PROJEKTINIAI PASIŪLYMAI	
Kval. dok. Nr.	Pareigos	Pavardė	Parašas
A 2047	PV	G.AKELIENĖ	
A 2047	A PDV	G.AKELIENĖ	
A 584	Architektas	A. AKELIS	
	Architektė	G.ŽUPERKAITĖ	
Kalba	STATYTOJAS		DOKUMENTO ŽYMUO
LT	UAB "Nordic Idea"		27062023-01-PP-SP-01
		DOKUMENTO PAVADINIMAS	LAIDA
		SKLYPO PLANAS M 1:500	0
		DOKUMENTO ŽYMUO	LAPAS LAPŲ
		27062023-01-PP-SP-01	1 2

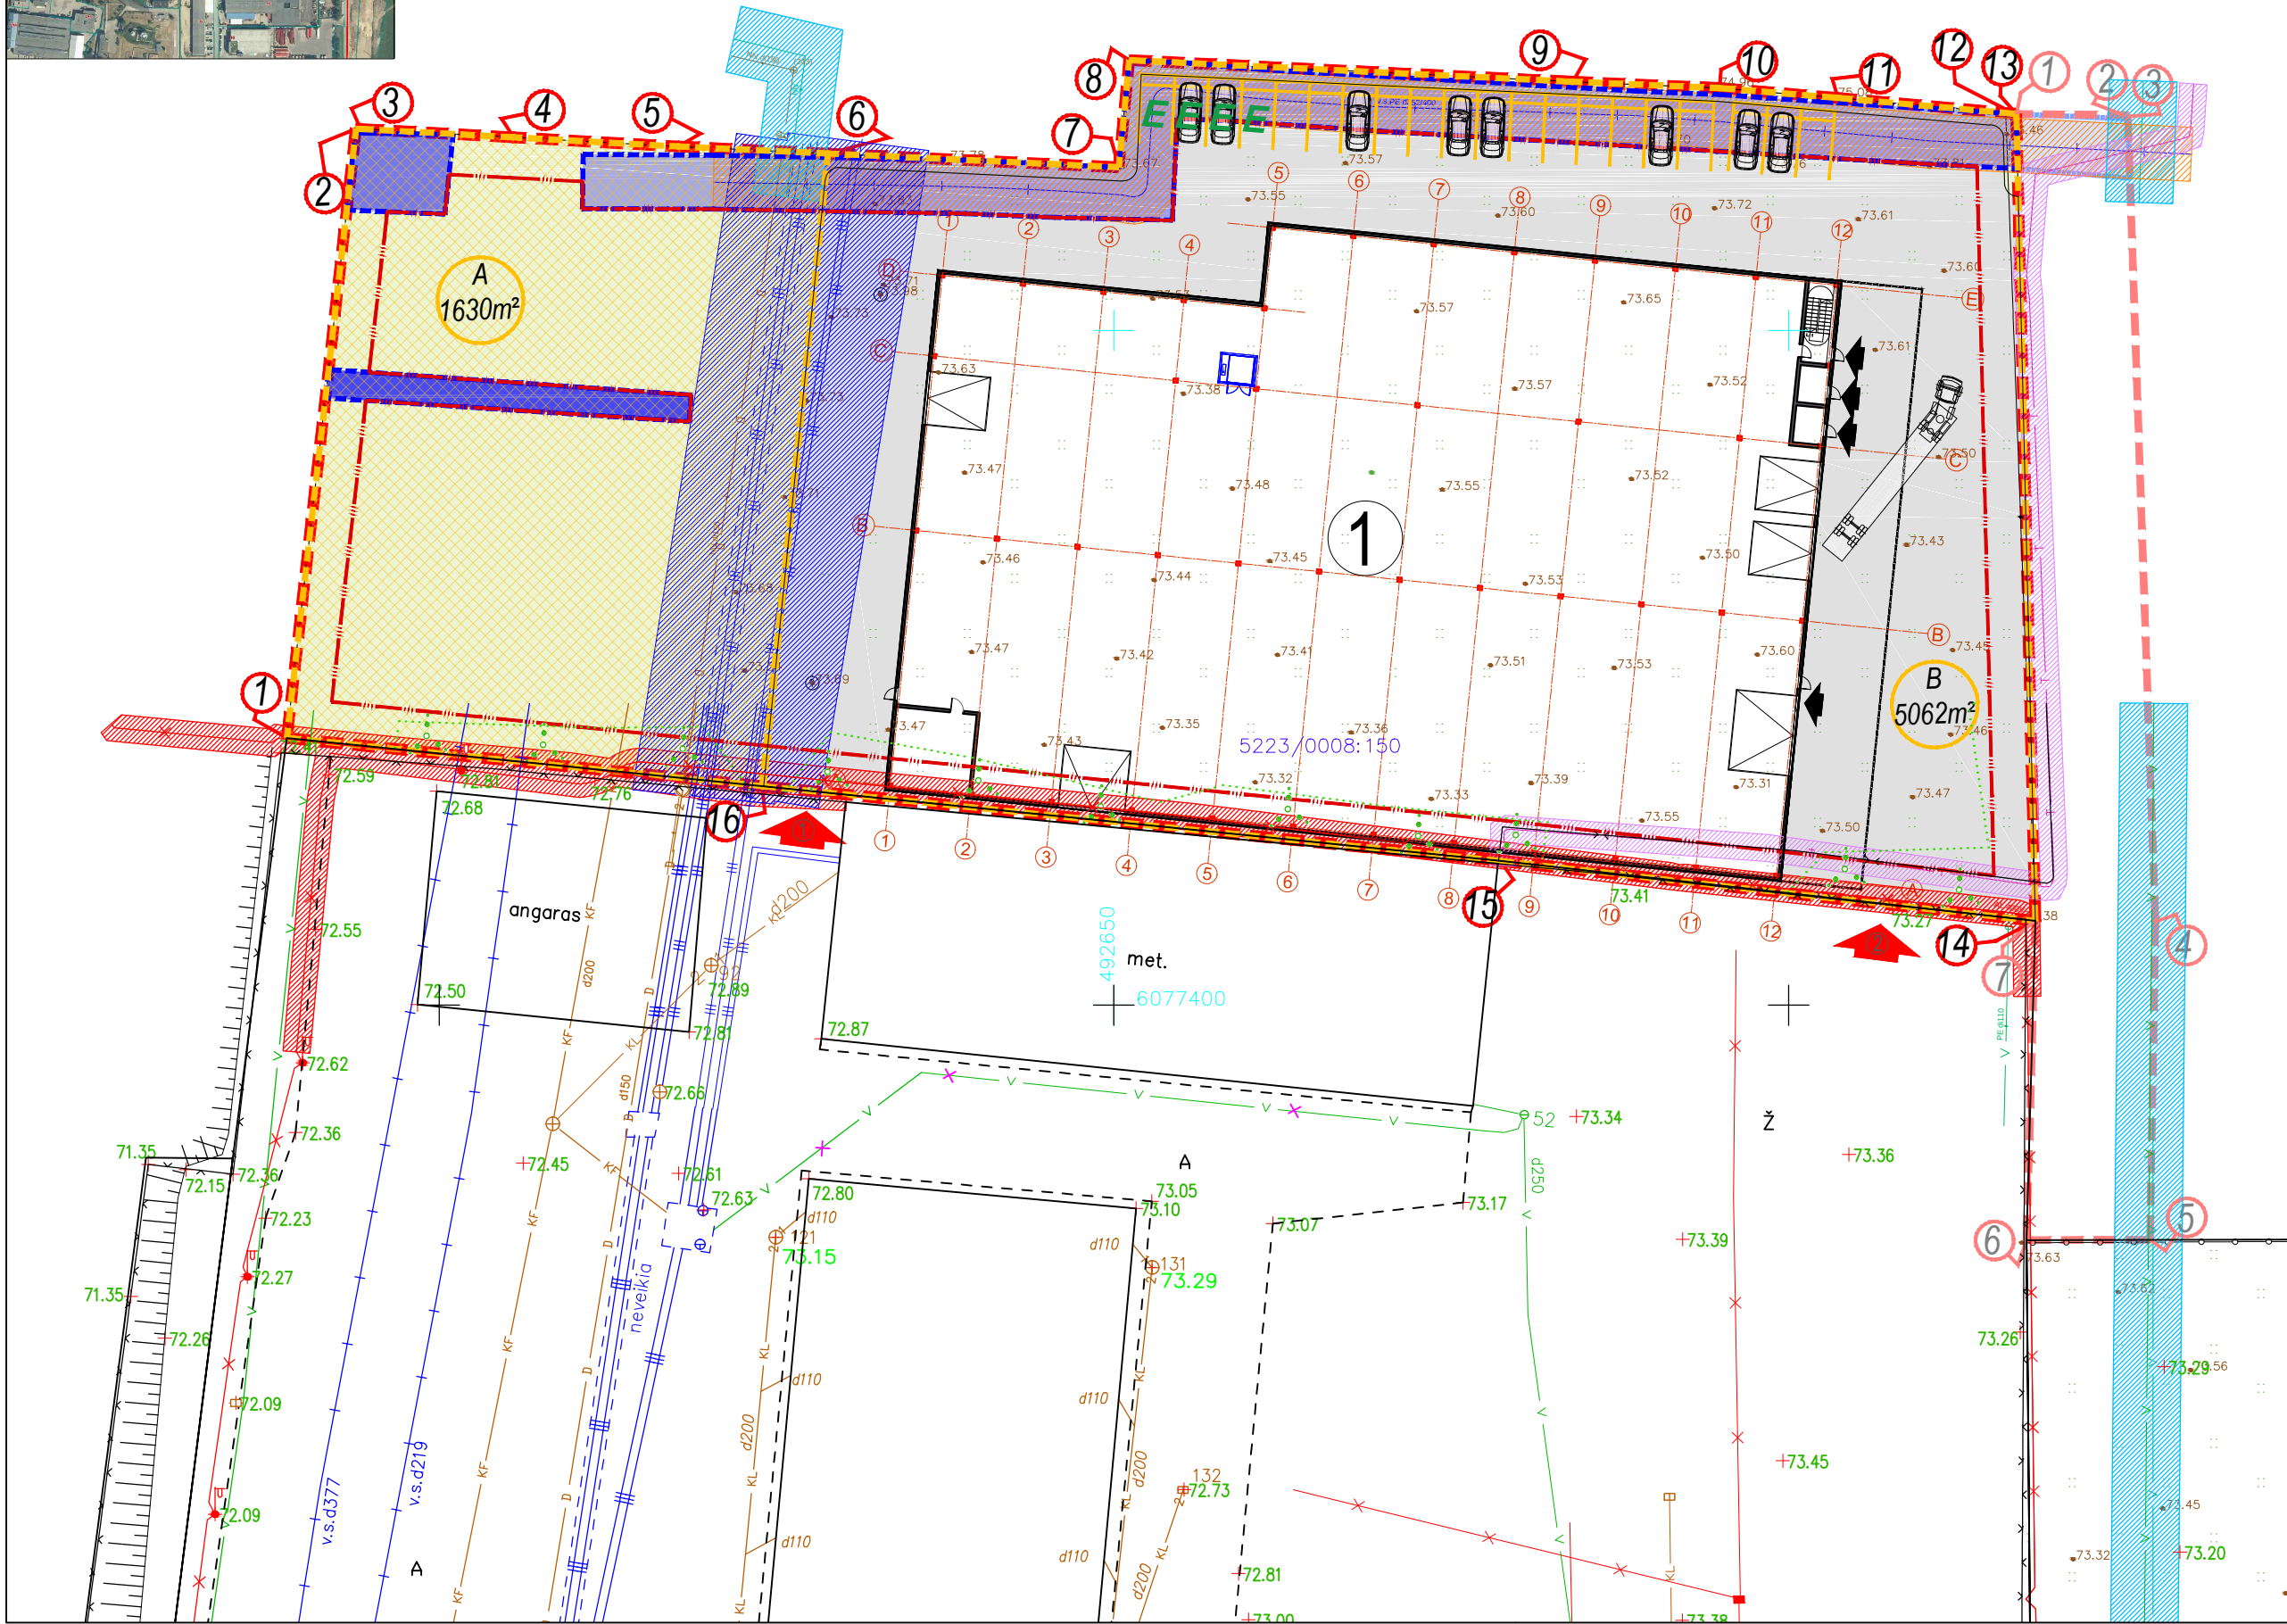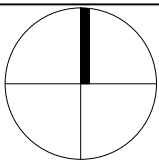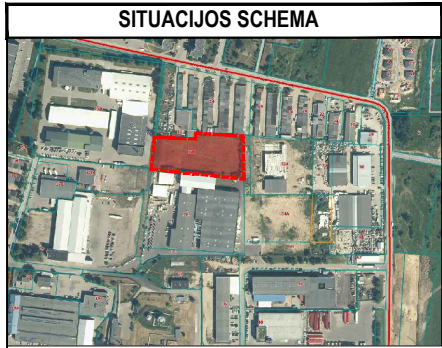

SUTARTINIAI ŽYMĖJIMAI	
①	NAUJAI PROJEKTUOJAMAS SANDĖLIAVIMO PASKIRTIES PASTATAS
—	SKLYPO RIBA (Sklypo kadastrinis Nr. 5223/0008:63)
A	SKLYPO DALIS "A" - 1630m² (Pagal naudojimosi tvarkos aprašą)
B	SKLYPO DALIS "B" - 5062m² (Pagal naudojimosi tvarkos aprašą)
---	STATYBOS ZONOS RIBA
⑦	SKLYPO KAMPAI (PAGAL SKLYPO RIBŲ PLANĄ)
▲	PATEKIMAS Į SKLYPĄ
▲	PATEKIMAS Į PASTATĄ
—	SERVITUTAS (Pagal RC išrašą "2012-06-08 Servituto sutartis Nr. VL-2031" - 459m²)
—	SERVITUTAS (Pagal RC išrašą "2007-09-12 Apskritis viršininko įsakymas Nr. 02-05-9855" - 42m²)
—	SERVITUTAS (Pagal RC išrašą "2007-09-12 Apskritis viršininko įsakymas Nr. 02-05-9855" - 55m²)
—	SKLYPO RIBA (Sklypo kadastrinis Nr. 5223/0008:68)
⑦	SKLYPO KAMPAI (PAGAL SKLYPO RIBŲ PLANĄ)
—	SERVITUTAS (Pagal RC išrašą "2013-09-20 Nacionalinės žemės tarnybos teritorinio skyriaus vedėjo premdimas Nr. 7SK-(14.7.110.)-1691" - 35m²)
E	ELEKTROMOBILIŲ PARKAVIMO VIETA
—	ESAMŲ VANDENTIEKIO TINKLŲ APSAUGOS ZONA
—	ESAMŲ ŠILUMINIŲ TINKLŲ APSAUGOS ZONA
—	ESAMŲ VIDUTINIO SLĖDIO DUJOTIEKIO TINKLŲ APSAUGOS ZONA
—	ESAMŲ RYŠIŲ TINKLŲ APSAUGOS ZONA
—	ESAMŲ ELEKTROS TINKLŲ APSAUGOS ZONA
—	NAUJA ASFALTO DANGA

0	2023.06	Statybos leidimui gauti, konkursui	
LAIDA	IŠLEIDIMO DATA	LAIDOS STATUSAS. KEITIMO PRIEŽASTIS (JEI TAIKOMA)	
		UAB "AG STUDIJIA" j.m. k. 303020281 Savanorių pr. 51, Kaunas LT-44255 email: info@agstudija.lt tel.: +370-656-43723/+370-698-41568 www.agstudija.lt	
		STATINIO PROJEKTO PAVADINIMAS SANDĖLIAVIMO PASTATO, VASARIO 16-OSIOS G. 32B, GARLIAVA, KAUNO R. SAV., STATYBOS PROJEKTAS PROJEKTIINIAI PASIŪLYMAI	
Kval. dok. Nr.	Pareigos	Pavardė	Parašas
A 2047	PV	G.AKELIENĖ	
A 2047	A PDV	G.AKELIENĖ	
A 584	Architektas	A. AKELIS	
	Architektė	G.ŽUPERKAITĖ	
Kalba	STATYTOJAS		
LT	UAB "Nordic Idea"		
		DOKUMENTO ŽYMUO	LAPAS LAPŲ
		27062023-01-PP-SP-01	2 2

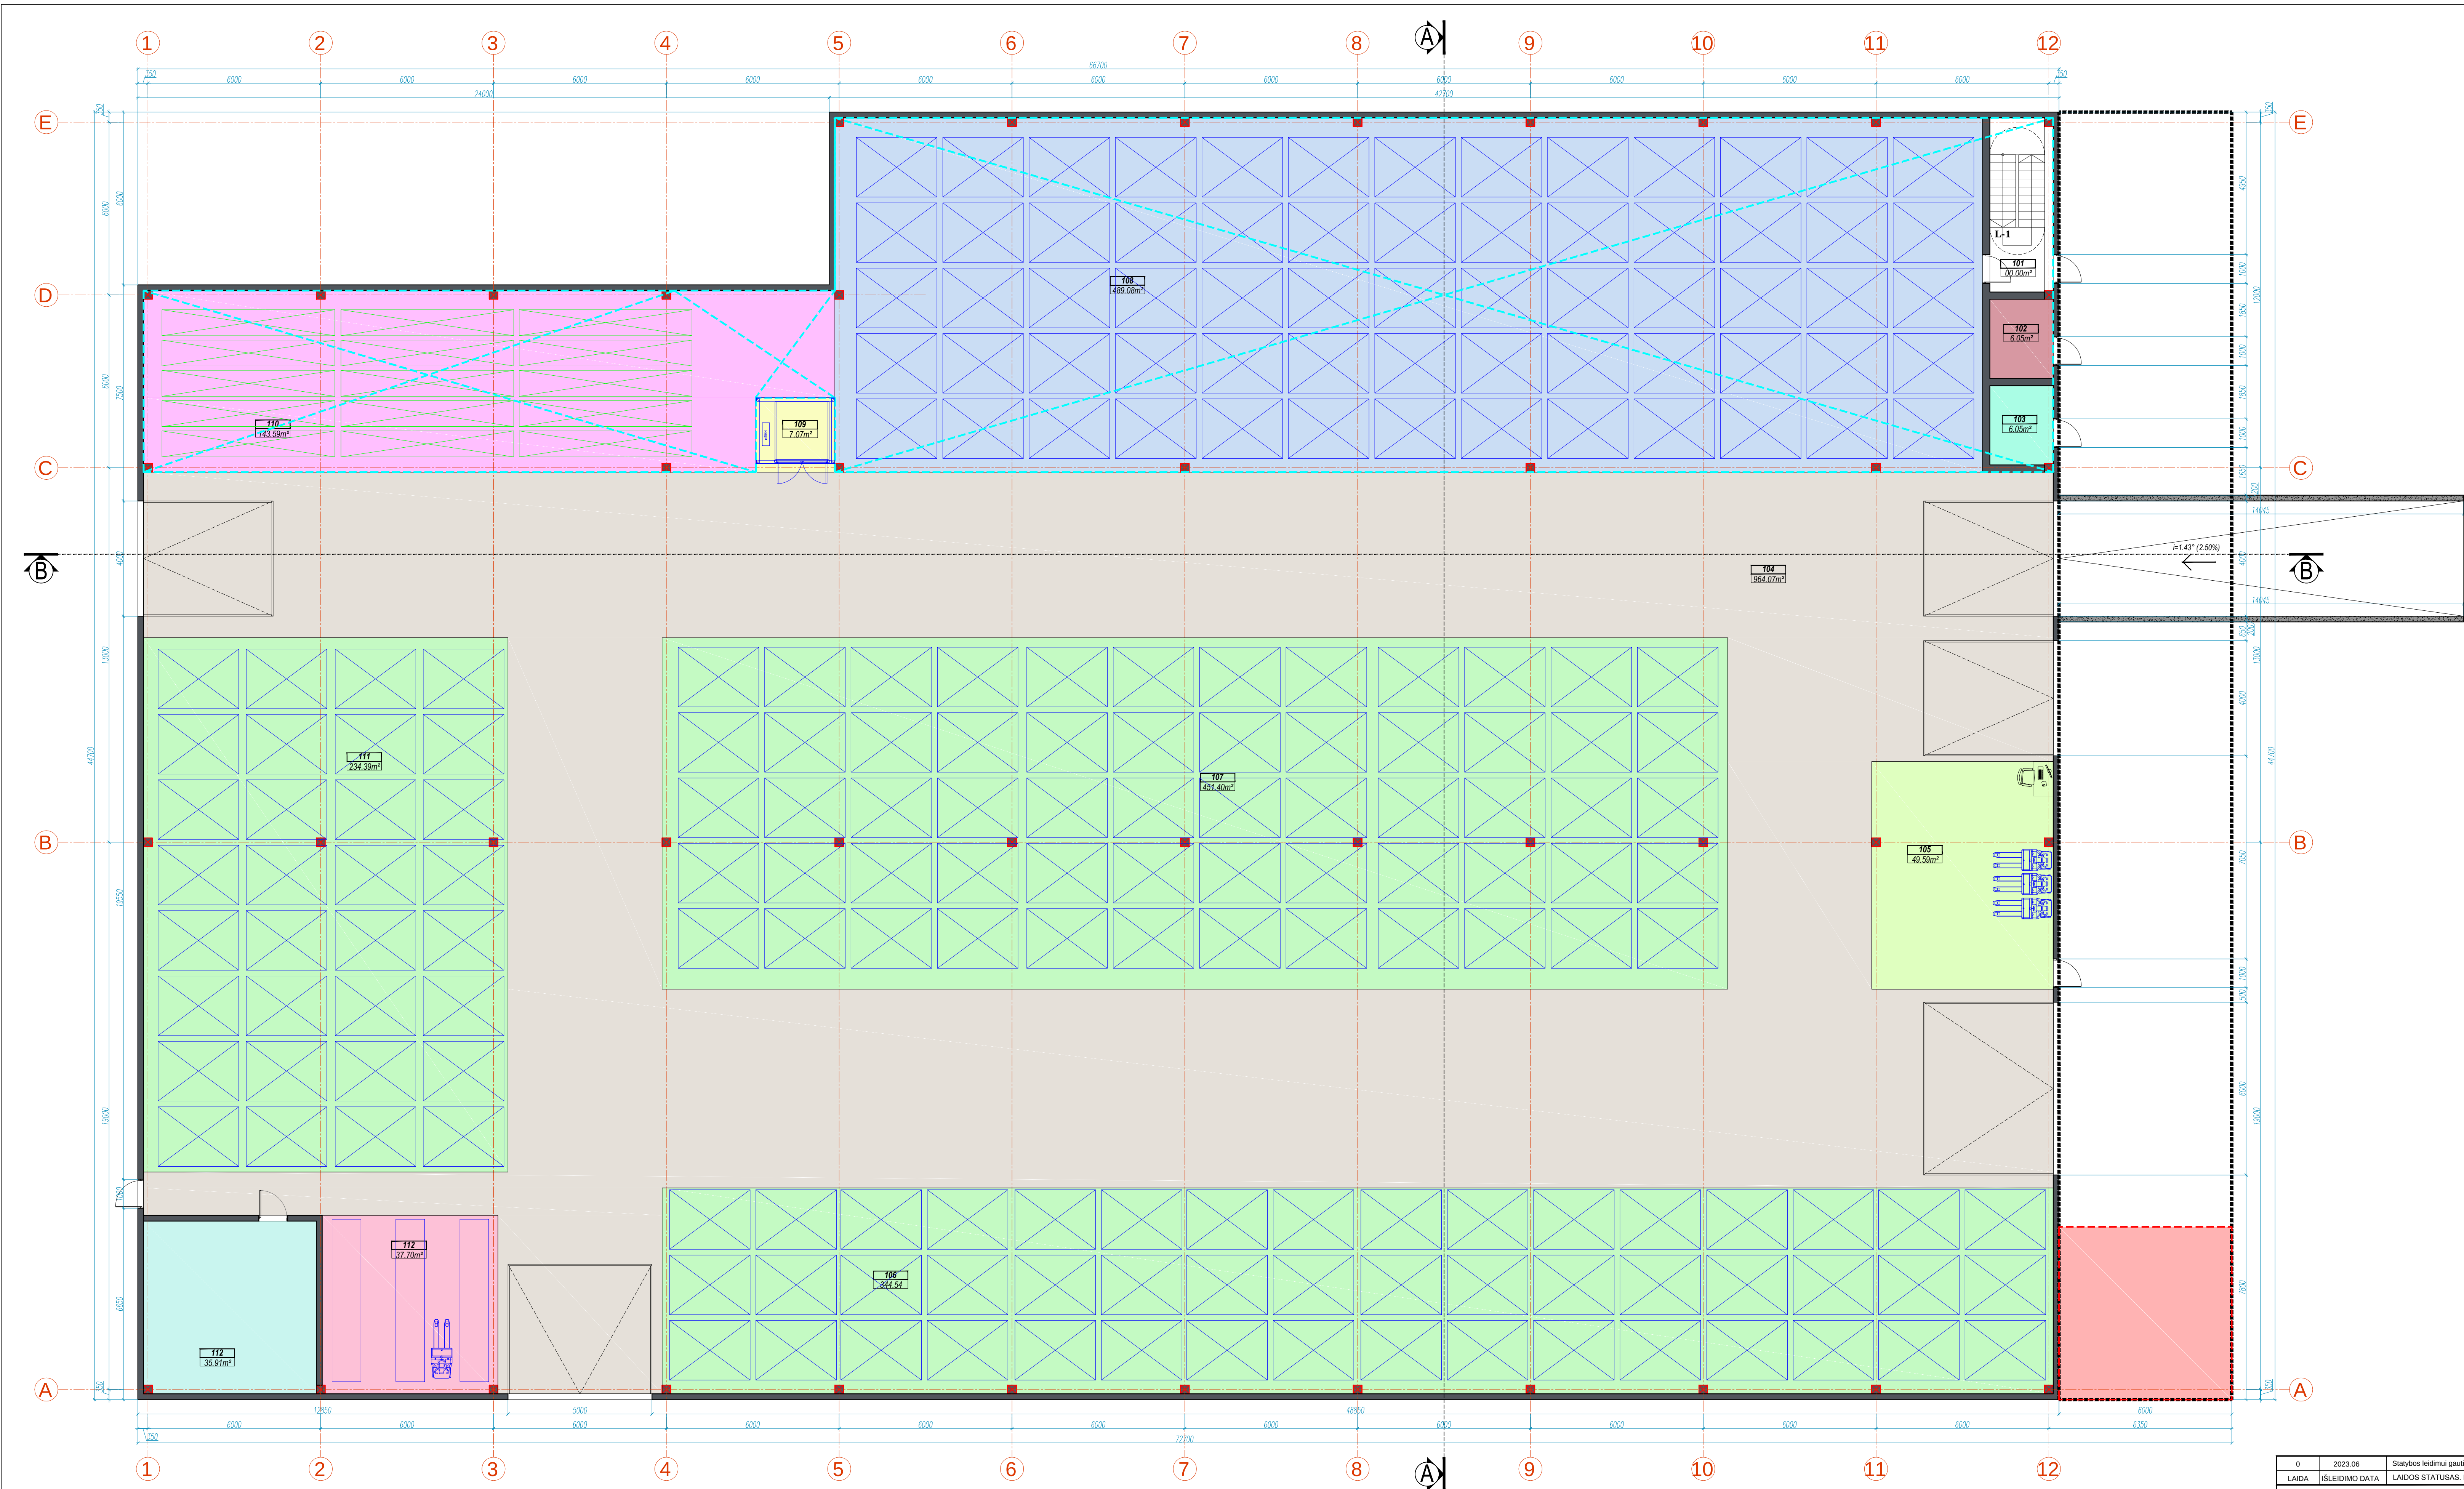

PATALPŲ EKSPLIKACIJA		
Nr.	PATALPOS PAVADINIMAS	PLOTAS, m²
PIRMAS AUKŠTAS		
101	LAIPTINĖ	0,00
102	EL. ĮVADO PATALPA	6,05
103	VANDENS ĮVADO PATALPA	6,05
104	AUTOTRANSPORTO JUDEJIMO ZONA	964,07
105	PREKIŲ PRIĖMIMO ZONA / LIČIO KRAUTUVŲ ZONA	49,59
106	PLOKŠTĖS	344,54
107	PLOKŠTĖS	450,77
108	PARUOŠTA PRODUKCIJA / PLOKŠĖS	489,08
109	LIFTO ZONA	7,07
110	STALVIRŠIŲ ZONA	143,59
111	PLOKŠTĖS	234,39
112	STELAŽAI / LIČIO KRAUTUVŲ ZONA	37,70
113	CEMINIŲ MEDŽIAGŲ ZONA	35,91
BENDRAS PLOTAS		2768,81
S114	ATLIEKŲ SU PAVOJINGOMIS CHEMINĖMIS MEDŽIAGOMIS ZONA	36,00


SUTARTINIAI ŽYMĖJIMAI:

—	PLYTŲ MŪRO SIENOS 250mm
—	DAUGIASLUOKSNĖ PLOKŠTĖ 200mm
—	DAUGIASLUOKSNĖ ŠALDYTUVO PLOKŠTĖ 150mm
—	OK PERTVARA 150mm
—	GB KOLONOS (300x300mm)
—	ANTRSOLES ZONA
—	ERDVĖ PER DU AUKŠTUS
—	ANTRSOLES APSAUGINĖ TVORELĖ
—	ATLIEKŲ SU PAVOJINGOMIS CHEMINĖMIS MEDŽIAGOMIS ZONA
—	BETONINĖ ATRAMINĖ SIENUTĖ

PASTABOS

- VISUS MATMENIS, ATSTUMUS IR AUKŠČIUS BŪTINA TIKSLINTI VIETUJE.
- LANGŲ ĮSĖSTYMA IR AUKŠČIUS ŽIŪRĖTI FASADUOSE IR PĖDVIUOSE.
- BRĖŽINIUS ŽIŪRĖTI KARTU SU KONSTRUKCIJŲ IR KITŲ INŽINERINIŲ DALIŲ SPRENDINIAIS.
- BRĖŽINIUOSE NURODYTOS MEDŽIAGOS GALI BŪTI TIKSLINAMOS AR KEIČIAMOS Į ANALOGIŠKŲ SAVYBIŲ MEDŽIAGAS DARBO PROJEKTO ARBA PROJEKTO VYKDYMO PRIEŽIŪROS METU.
- PASTATO AUKŠTO ALTITUDĖ – ±0.000=92.00

0	2023.06	Statybos leidimui gauti, konkursui	
LAIDA	IŠLEIDIMO DATA	LAIDOS STATUSAS. KETIMO PRIEŽASTIS (JEI TAIKOMA)	
		STATINIO PROJEKTO PAVADINIMAS	
		SANDĖLIAVIMO PASTATO, VASARIO 16-OSIOS G. 32B, GARLIAVA, KAUNO R. SAV., STATYBOS PROJEKTAS	
Kval. dok. Nr.		Pareigos	Pavardė
A 2047	PV	G. AKELIENĖ	
A 2047	A PDV	G. AKELIENĖ	
A 684	Architektas	A. AKELIS	
	Architektė	G. ŽUPERKAITĖ	
Kalba	STATYTOJAS		
LT	UAB "Nordic Idea"		
DOKUMENTO PAVADINIMAS		DOKUMENTO ŽYMUO	
		27062023-01-PP-SA-01	
STATYBOS PIRMO AUKŠTO PLANAS M 1:100		LAPAS	LAPŲ
		1	2

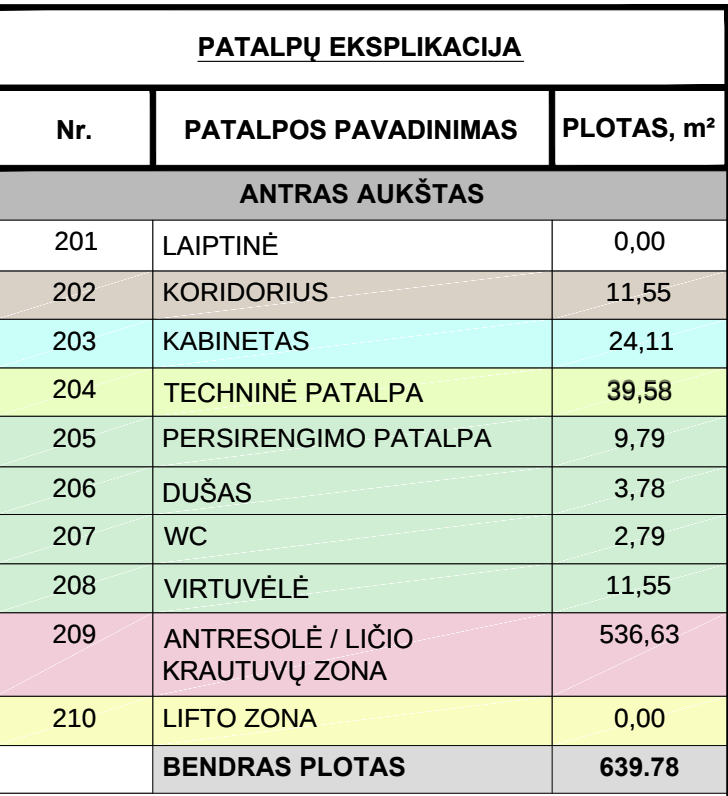



SUTARTINIAI ŽYMĖJIMAI:

	PLYTU MŪRO SIENOS 250mm
	DAUGIASLUOKSNĖ PLOKŠTĖ 200mm
	DAUGIASLUOKSNĖ ŠALDYTUVO PLOKŠTĖ 150mm
	G/Į PERTVARA 150mm
	G/Į KOLONOS (300x300mm)
	ANTRSOLES ZONA
	ERDVĖ PER DU AUKŠTUS
	ANTRSOLES APSAUGINĖ TVORELĖ
	ATLIKŲ ŠU PAVOJINGOMIS CHEMINĖMIS
	MEDŽIAGOMIS ZONA
	BETONINĖ ATRAMINĖ SIENUTĖ

PASTABOS

- VISUS MATMENIS, ATSTUMUS IR AUŠKŠČIUS BŪTINA TIKSLINTI VIETOSE.
- LANGŲ ĮSĖSTYMA IR AUŠKŠČIUS ŽIŪRETI FASADUOSE IR PĖVIJAUOSE.
- BRĖŽINIUS DĖLŲŲ KARTU SU KONSTRUKCIJŲ IR KITŲ INŽINERINIŲ JŪRŲ SPRENDIMAIS.
- BRĖŽINIUS NUDĖDYTUS MEDŽIAGOS GALI BŪTI TIKSLINAMOS AR KEIČIAMOS Į ANALOGIŠKŲ SAVYBIŲ MEDŽIAGAS DARBO PROJEKTO ARBA PROJEKTO VYKDYMO PRIEŽIŪROS METU.
- PASTATO AUŠKŠTO ALITUDĖ $\pm 0.00 = 92.00$

0	2023.06	Statybos leidimai gauti, konkursai			
LAIDA		LAIDOS STATUSAS, KEITIMO PRIEŽASTIS (JEI TAIKOMA)			
 UAB "AG STUDIJA" (k. 30202051) Savanorių pr. 51, Kaunas, LT-44225 Tel.: +370-666-43723 / 370-696-41366 www.agstudio.lt		STATISTINIO PROJEKTO PAVADINIMAS SANDELIAVIMO PASTATO. VASARIO 16-OSIOS G. 32B, GARLIAVA, KAUNO R. SAV., STATYBOS PROJEKTAS PROJEKTIJAI PASIŪLYMAI			
Kval. dok. Nr.	Pareigos	Pavardė	Parašas	DOKUMENTO PAVADINIMAS	LAIDA
A 2047	PARV	G. AKELIENĖ		STATYBINIS ANTRO AUKŠTO PLANAS M 1:100	0
A 2047	A PDV	G. AKELIENĖ			
A 584	Architektas	A. AKELIS			
	Architektė	G. ŽUPERKAITĖ			
Kalba	STATYTOJAS			DOKUMENTO ŽYMUO	LAPAS
LT	UAB "Nordic Idea"			27062023-01-PP-SA-01	2

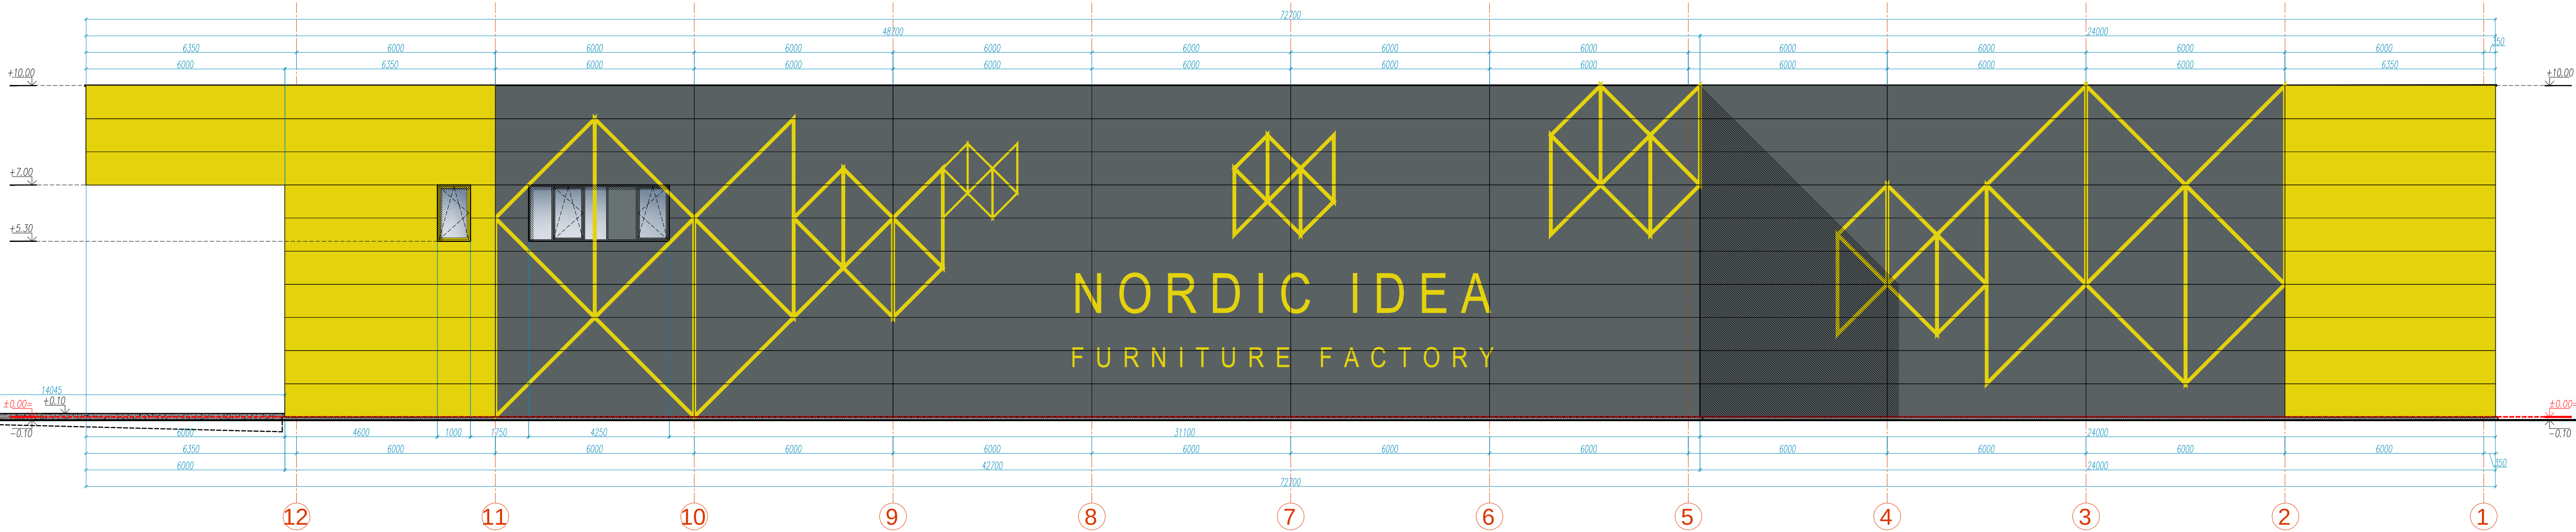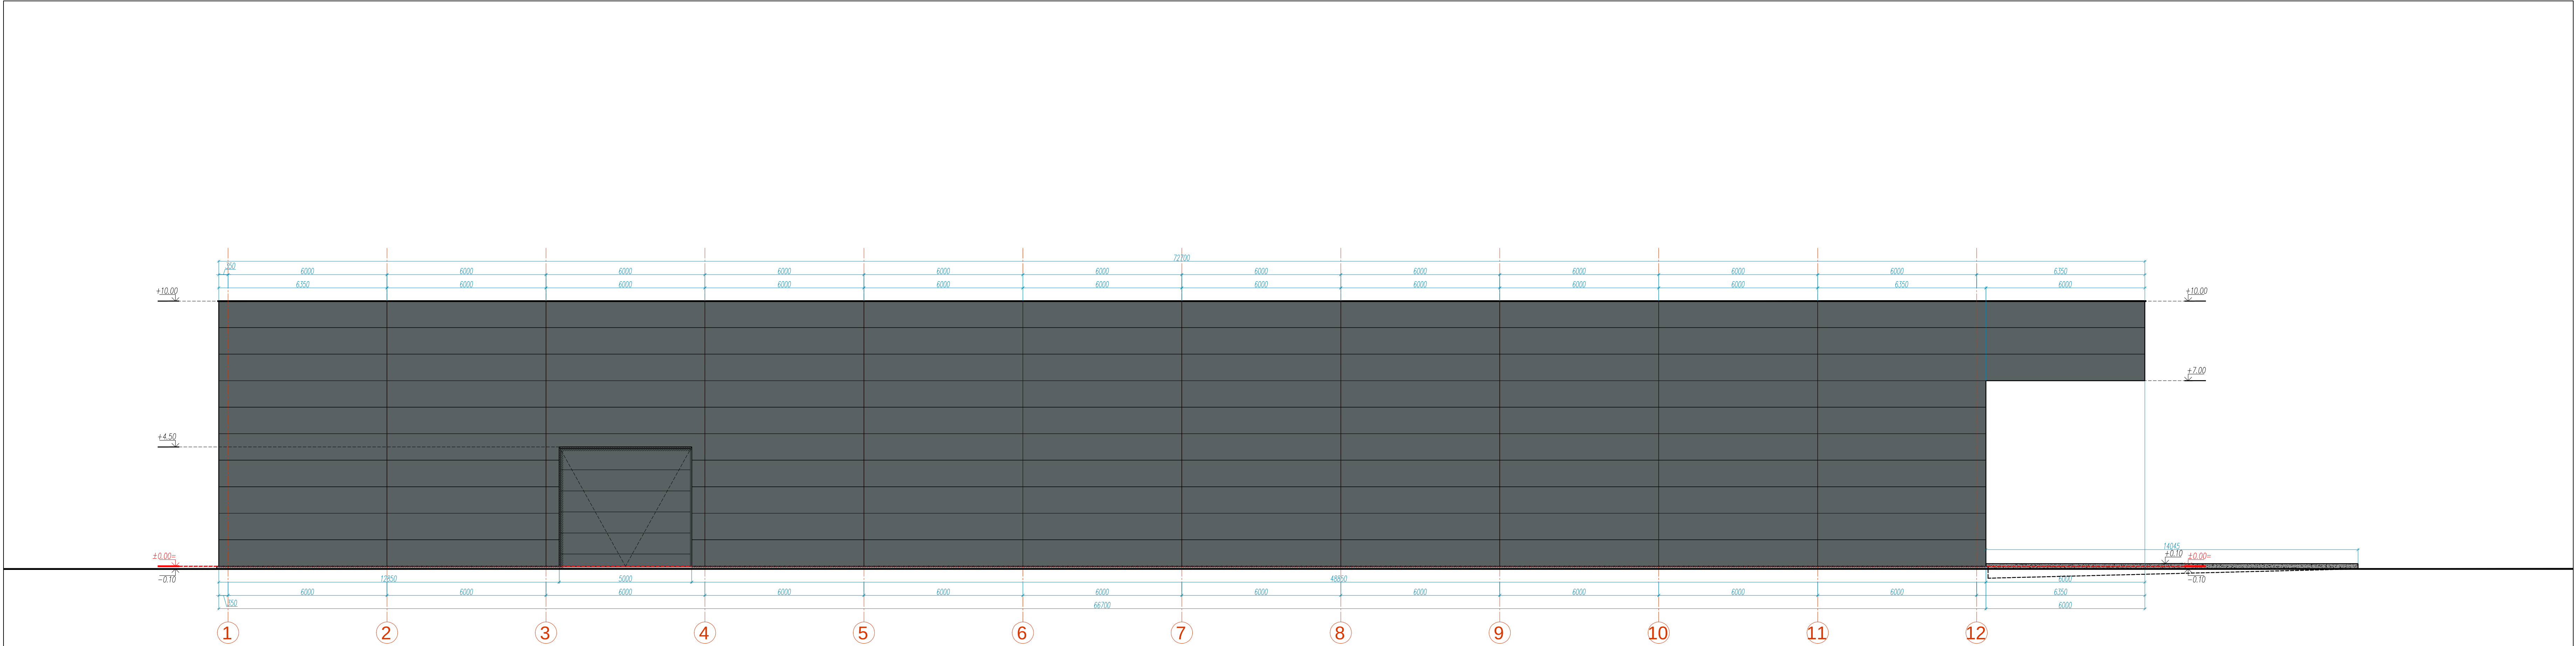

PASTABOS


DAUGIASLUOKSNĖ SIENŲ PLOKŠTĖ	RAL 7012
DAUGIASLUOKSNĖ SIENŲ PLOKŠTĖ	RAL 1018
BETONINIS COKOLIS	RAL 6002
BETONINĖ ATRAMINĖ SIENUTĖ	-

* Fasado spalvinis sprendimas tikslinamas projekto vykdymo priežiūros metu.
**Visos apdailos medžiagos gali būti keičiamos į analogiškų savybių medžiagas.
***Palangės ir langų skardinimo elementai - akrilo dengtos skardos RAL 7012 ir RAL 1018 (pagal fasado spalvinį sprendimą).
****Langų rėmai, vartai ir durys RAL 7012 ir RAL 1018 (pagal fasado spalvinį sprendimą).
*****Parapeto skardinimo elementai - akrilo dengtos skardos RAL 7012.

PASTABOS

- VISUS MATMENIS, ATSTUMUS IR AUKŠČIUS BŪTINA TIKSLINTI VIETOJE.
- LANGŲ ĮSĖSTYMĄ IR AUKŠČIUS ŽIŪRETI FASADUOSE IR PĖDVIUOSE.
- BRĖŽINIUS ŽIŪRĖTI KARTU SU KONSTRUKCIJŲ IR KITŲ INŽINERINIŲ DALIŲ SPRENDIMAIS.
- BRĖŽINIUOSE NURODYTOS MEDŽIAGOS GALI BŪTI TIKSLINAMOS AR KEIČIAMOS Į ANALOGIŠKŲ SAVYBIŲ MEDŽIAGAS PROJEKTO VYKDYMO PRIEŽIŪROS METU.
- PASTATO AUKŠTO ALTITUDE - ±0.00= **74.80**

0	2023.06	Statybos leidimui gauti, konkursui	
LAIDA	ISLEIDIMO DATA	LAIDOS STATUSAS. KETIMO PRIEŽASTIS (JEI TAIKOMA)	
		STATINIO PROJEKTO PAVADINIMAS	
		SANDĖLIAVIMO PASTATO, VASARIO 16-OSIOS G. 32B, GARLIAVA, KAUNO R. SAV., STATYBOS PROJEKTAS	
Kval. dok. Nr.		Pareigos	Pavardė
A 2047	PV	G. AKELIENĖ	
A 2047	A PDV	G. AKELIENĖ	
A 584	Architektas	A. AKELIS	
	Architektė	G. ŽUPERKAITE	
Kalba	STATYTOJAS	DOKUMENTO ŽYMŲO	
LT	UAB "Nordic Idea"	27062023-01-PP-SA-02	LAPAS LAPŲ
			1 2

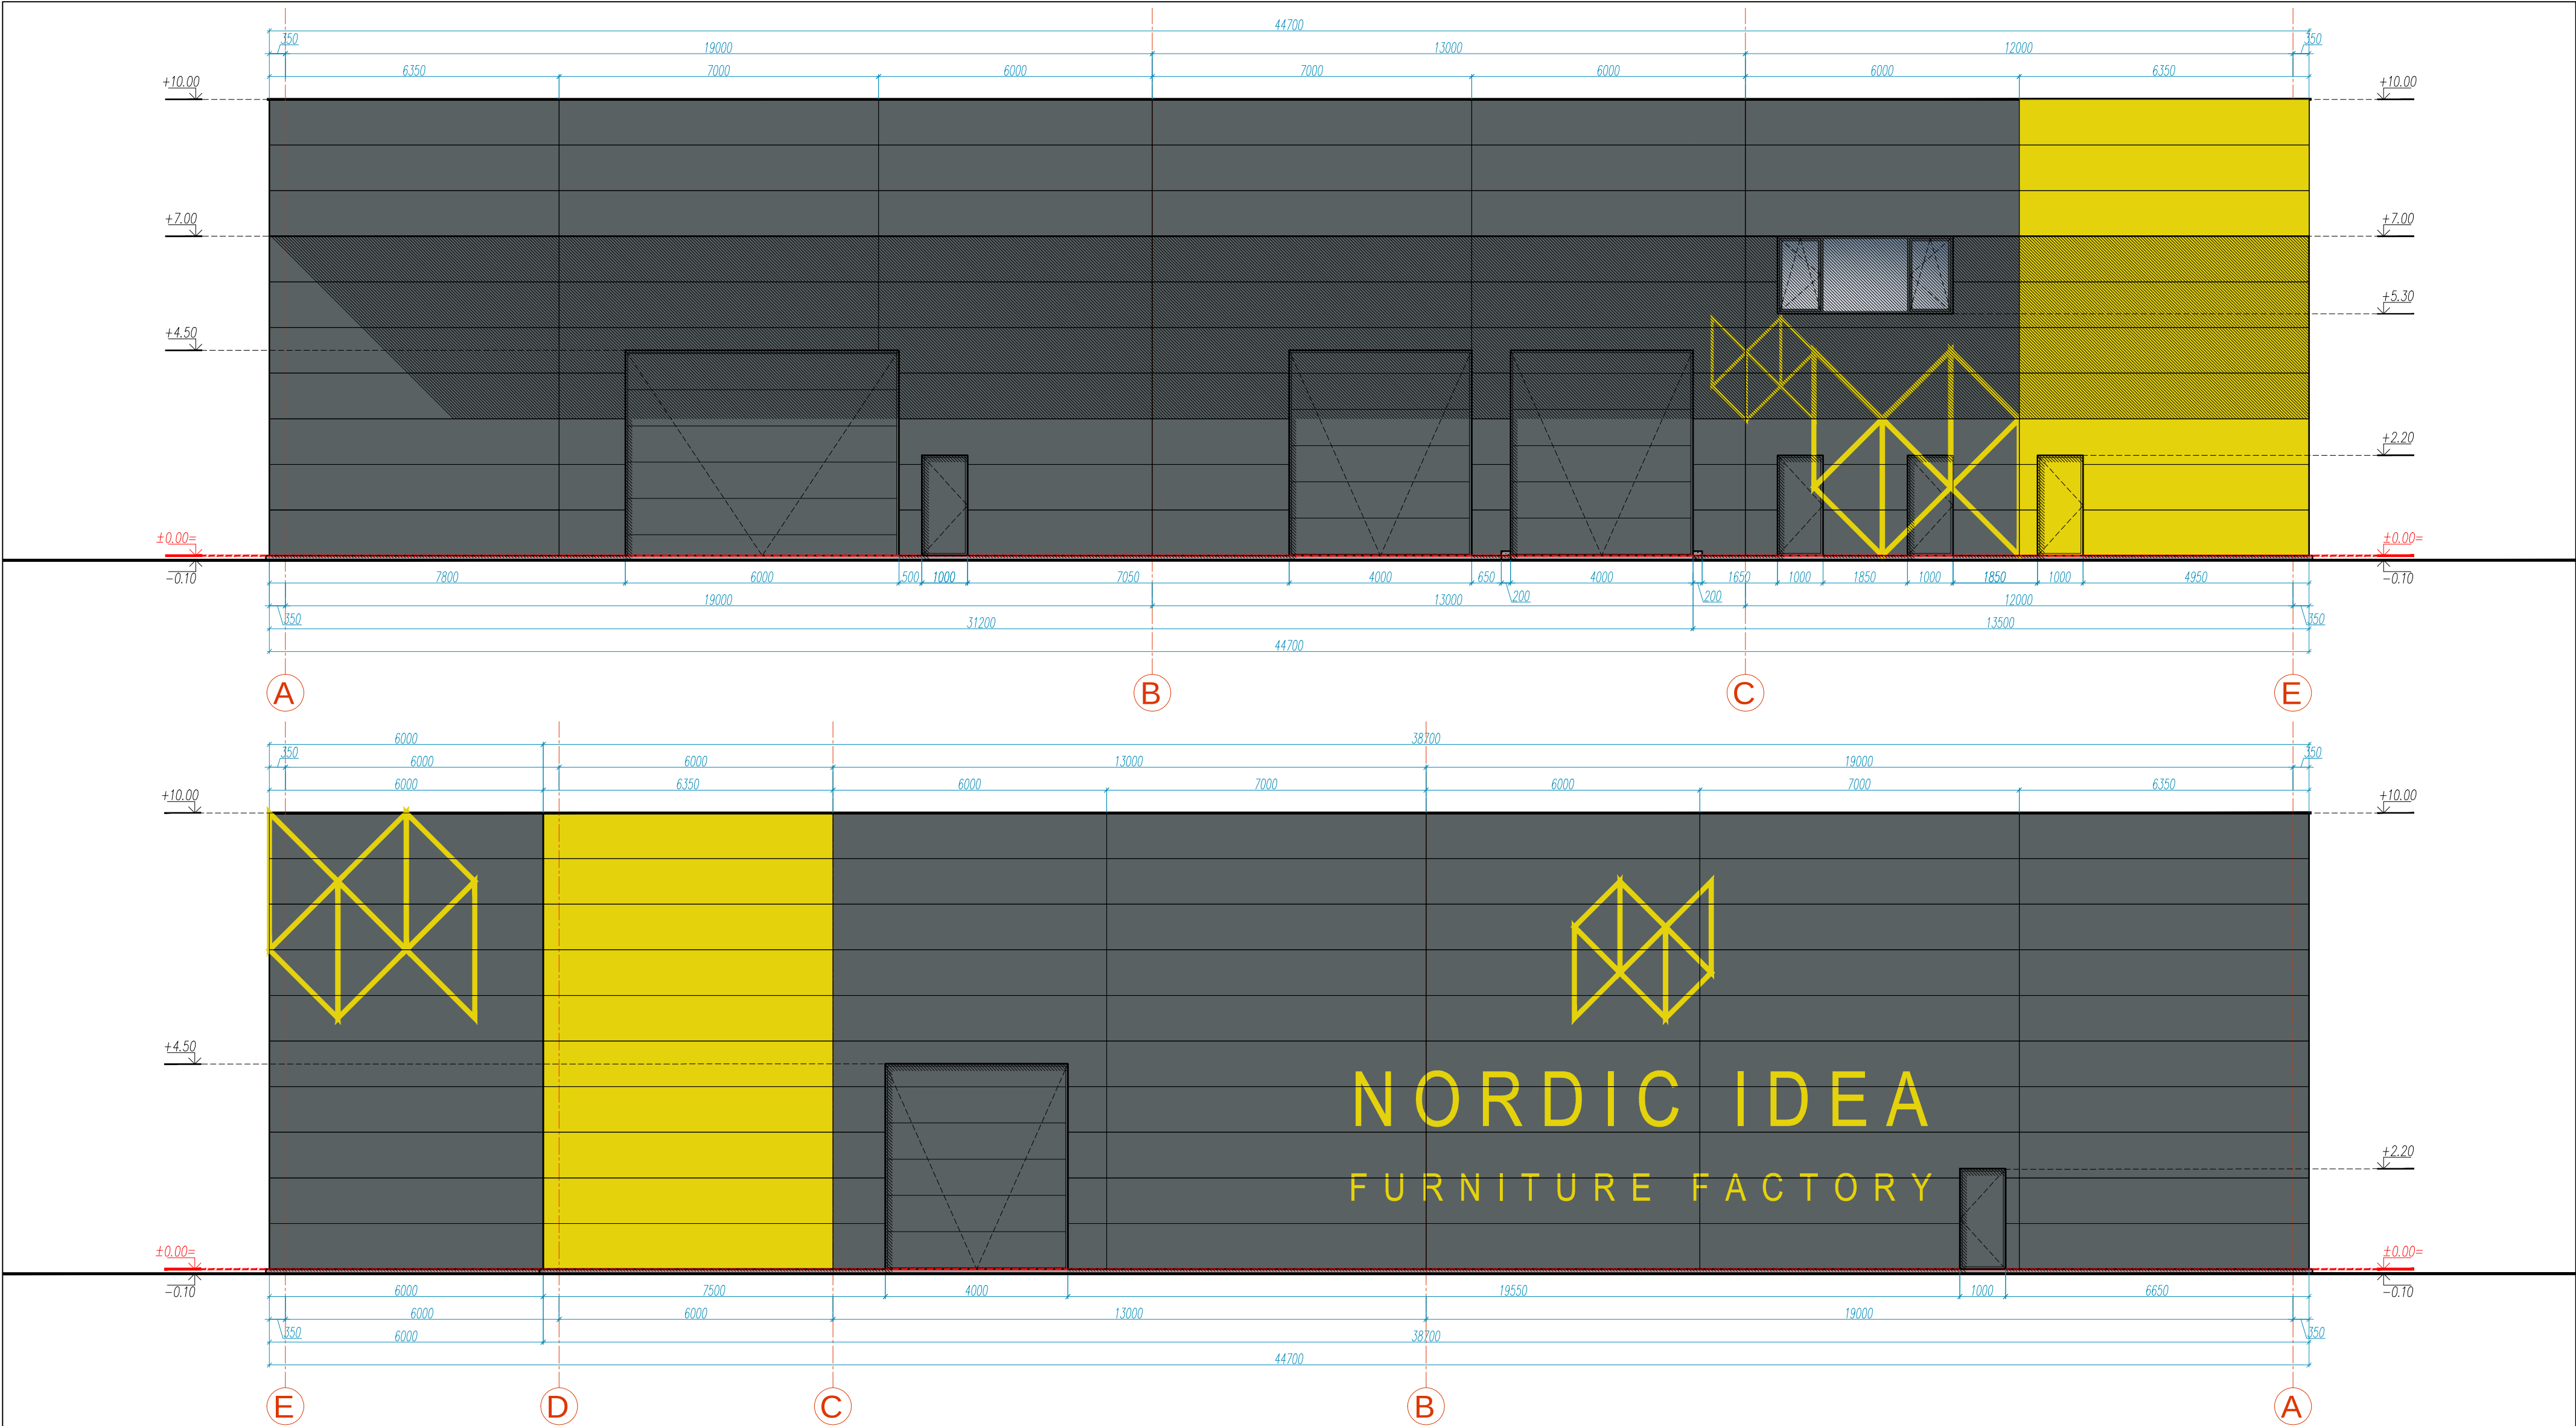


PASTABOS		
	DAUGIASLUOKSNĖ SIENŲ PLOKŠTĖ	RAL 7012
	DAUGIASLUOKSNĖ SIENŲ PLOKŠTĖ	RAL 1018
	BETONINIS COKOLIS	RAL 6002
	BETONINĖ ATRAMINĖ SIENUTĖ	-
* Fasado spalvinis sprendimas tikslinamas projekto vykdymo priežiūros metu. **Visos apdailos medžiagos gali būti keičiamos į analogiškų savybių medžiagas. ***Palangės ir langų skardinimo elementai - akrilu dengtos skardos RAL 7012 ir RAL 1018 (pagal fasado spalvinį sprendimą). ****Langų rėmai, vartai ir durys RAL 7012 ir RAL 1018 (pagal fasado spalvinį sprendimą). *****Parapeto skardinimo elementai - akrilu dengtos skardos RAL 7012.		

- PASTABOS**
- VISUS MATMENIS, ATSTUMUS IR AUKŠČIUS BŪTINA TIKSLINTI VIETOJE.
 - LANGŲ IŠDĖSTYMĄ IR AUKŠČIUS ŽIURĖTI FASADUOSE IR PJŪVIUOSE.
 - BRĖŽINIUS ŽIURĖTI KARTU SU KONSTRUKCIJŲ IR KITŲ INŽINERINIŲ DALIŲ SPRENDINIAIS.
 - BRĖŽINIUOSE NURODYTOS MEDŽIAGOS GALI BŪTI TIKSLINAMOS AR KEIČIAMOS Į ANALOGIŠKŲ SAVYBIŲ MEDŽIAGAS PROJEKTO VYKDYMO PRIEŽIŪROS METU.
 - PASTATO AUKŠTO ALTITUDĖ - ±0.00= 74.80

0	2023.06	Statybos leidimui gauti, konkursui	
LAIDA	IŠLEIDIMO DATA	LAIDOS STATUSAS. KEITIMO PRIEŽASTIS (JEI TAIKOMA)	
		UAB "AG STUDIJIA" įm. k. 303020281 Savanorių pr. 51, Kaunas LT-44255 email: info@agstudija.lt tel.: +370-656-43723/+370-698-41568 www.agstudija.lt	
Kval. dok. Nr.		Pareigos	Pavardė
A 2047		PV	G.AKELIENĖ
A 2047		A PDV	G.AKELIENĖ
A 584		Architektas	A. AKELIS
		Architektė	G.ŽUPERKAITĖ
Kalba		STATYTOJAS	
LT		UAB "Nordic Idea"	
		STATINIO PROJEKTO PAVADINIMAS SANDĖLIAVIMO PASTATO, VASARIO 16-OSIOS G. 32B, GARLIAVA, KAUNO R. SAV., STATYBOS PROJEKTAS PROJEKTINIAI PASIŪLYMAI	
		DOKUMENTO PAVADINIMAS	
		FASADAS TARP AŠIŲ A-E M 1:100 FASADAS TARP AŠIŲ E-A M1:100	
		DOKUMENTO ŽYMUO	
		27062023-01-PP-SA-02	
		LAPAS	LAPŲ
		2	2

SUTARTINIAI ŽYMĖJIMAI:	
	PLYTŲ MŪRO SIENOS 250mm
	DAUGIASLUOKSNĖ PLOKŠTĖ 200mm
	DAUGIASLUOKSNĖ ŠALDYTUVO PLOKŠTĖ 150mm
	G/K PERTVARA 150mm
	G/B KOLONOS (300x300mm)
	ANTRSOLEŠ ZONA
	ERDVĖ PER DU AUKŠTUS
	ANTRSOLEŠ APSAUGINĖ TVORELĖ
	ATLIEKŲ SU PAVOJINGOMIS CHEMINĖMIS
	MEDŽIAGOMIS ZONA
	BETONINĖ ATRAMINĖ SIENUTĖ

- PASTABOS**
- VISUS MATMENIS, ATSTUMUS IR AUKŠČIUS BŪTINA TIKSLINTI VIETOJE.
 - LANGŲ IŠDĖSTYMĄ IR AUKŠČIUS ŽIŪRĖTI FASADUOSE IR PJŪVIUOSE.
 - BRĖŽINIUS ŽIŪRĖTI KARTU SU KONSTRUKCIJŲ IR KITŲ INŽINERINIŲ DALIŲ SPRENDINIAIS.
 - BRĖŽINIUOSE NURODYTOS MEDŽIAGOS GALI BŪTI TIKSLINAMOS AR KEIČIAMOS Į ANALOGIŠKŲ SAVYBIŲ MEDŽIAGAS DARBO PROJEKTO ARBA PROJEKTO VYKDYMO PRIEŽIŪROS METU.
 - PASTATO AUKŠTO ALTITUDĖ - ±0.000=**92.00**

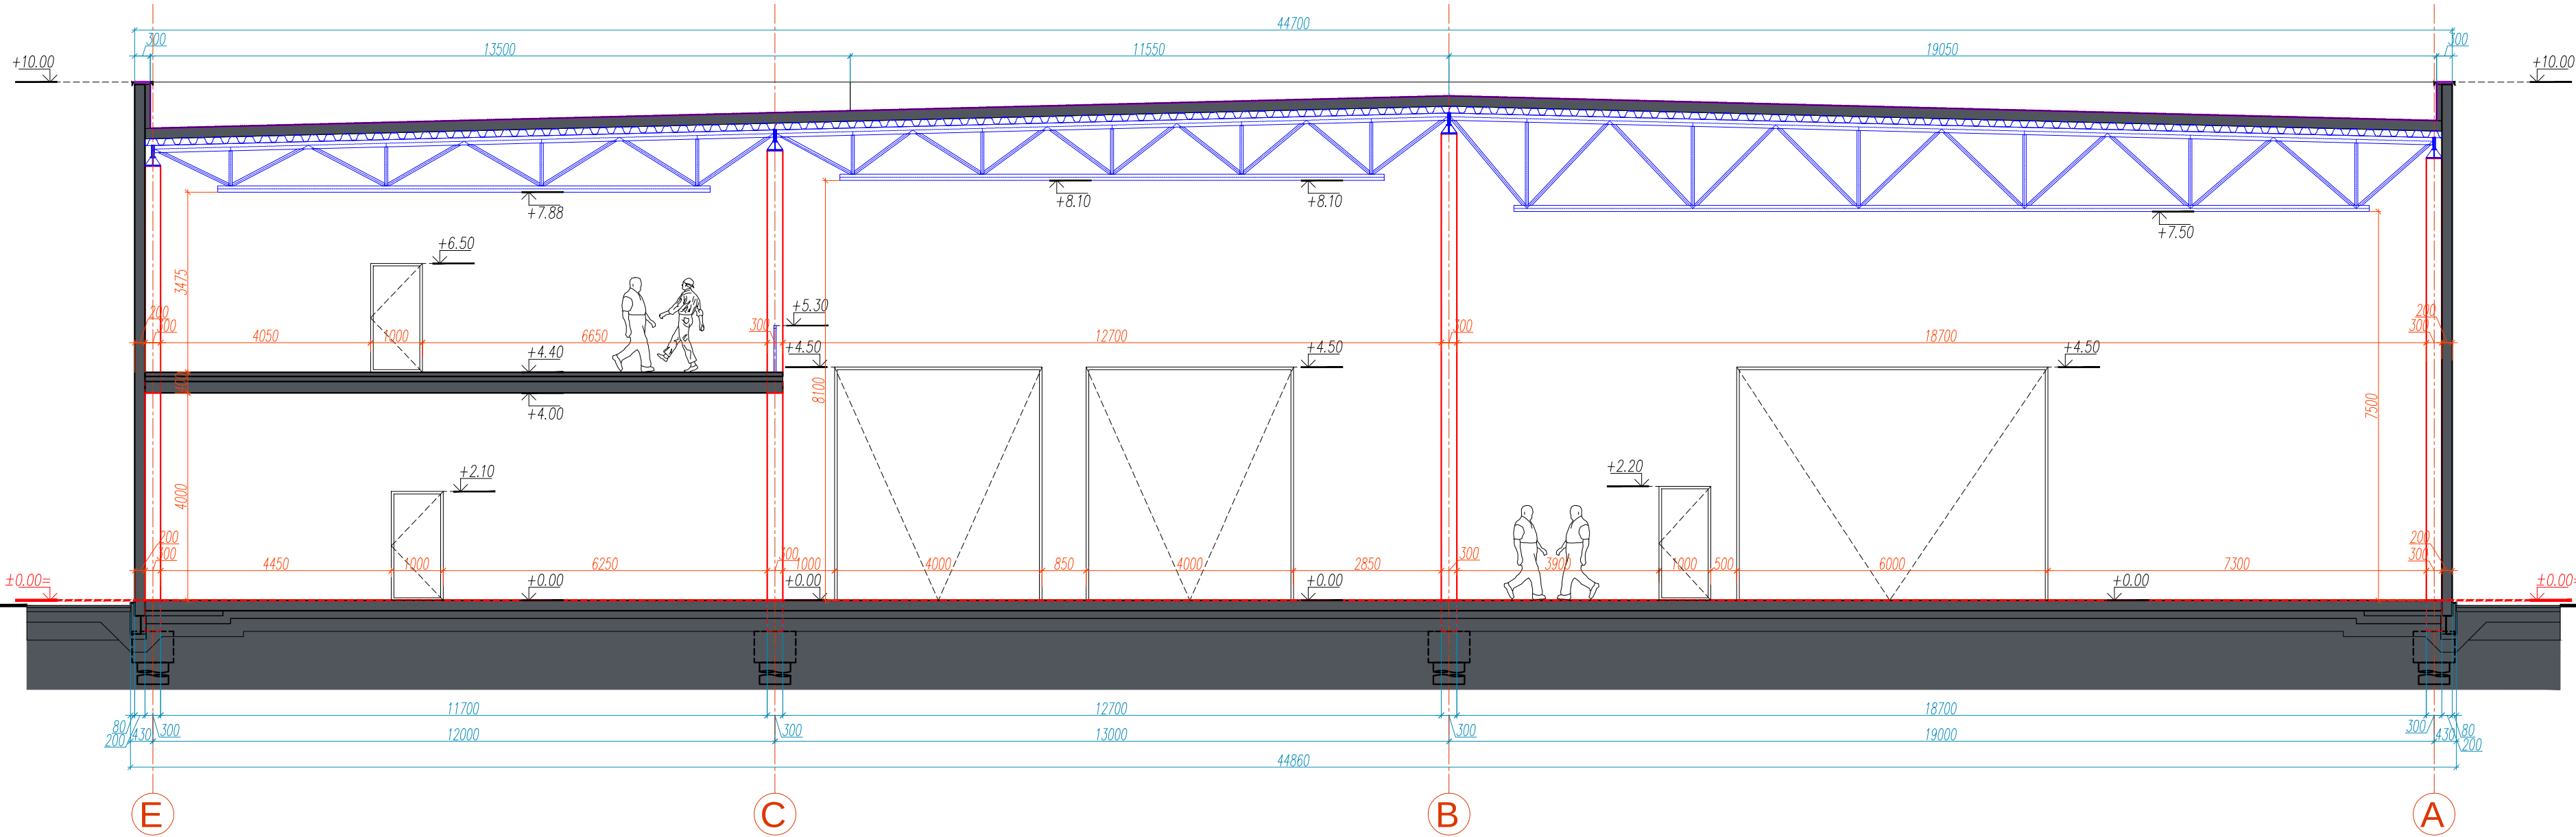

0	2023.06	Statybos leidimui gauti, konkursui	
LAIDA	IŠLEIDIMO DATA	LAIDOS STATUSAS. KEITIMO PRIEŽASTIS (JEI TAIKOMA)	
		UAB "AG STUDIJIA" įm. k. 303020281 Savanorių pr. 51, Kaunas LT-44255 email: info@agstudija.lt tel.: +370-656-43723/+370-698-41568 www.agstudija.lt	
STATINIO PROJEKTO PAVADINIMAS SANDĖLIAVIMO PASTATO, VASARIO 16-OSIOS G. 32B, GARLIAVA, KAUNO R. SAV., STATYBOS PROJEKTAS PROJEKTINIAI PASIŪLYMAI		DOKUMENTO PAVADINIMAS PJŪVIS A-A M 1:100	
Kval. dok. Nr.	Pareigos	Pavardė	Parašas
A 2047	PV	G.AKELIENĖ	
A 2047	A PDV	G.AKELIENĖ	
A 584	Architektas	A. AKELIS	
	Architektė	G.ŽUPERKAITĖ	
Kalba	STATYTOJAS		
LT	UAB "Nordic Idea"		
DOKUMENTO ŽYMUO 27062023-01-PP-SA-03		LAPAS 1	LAPŲ 2

