
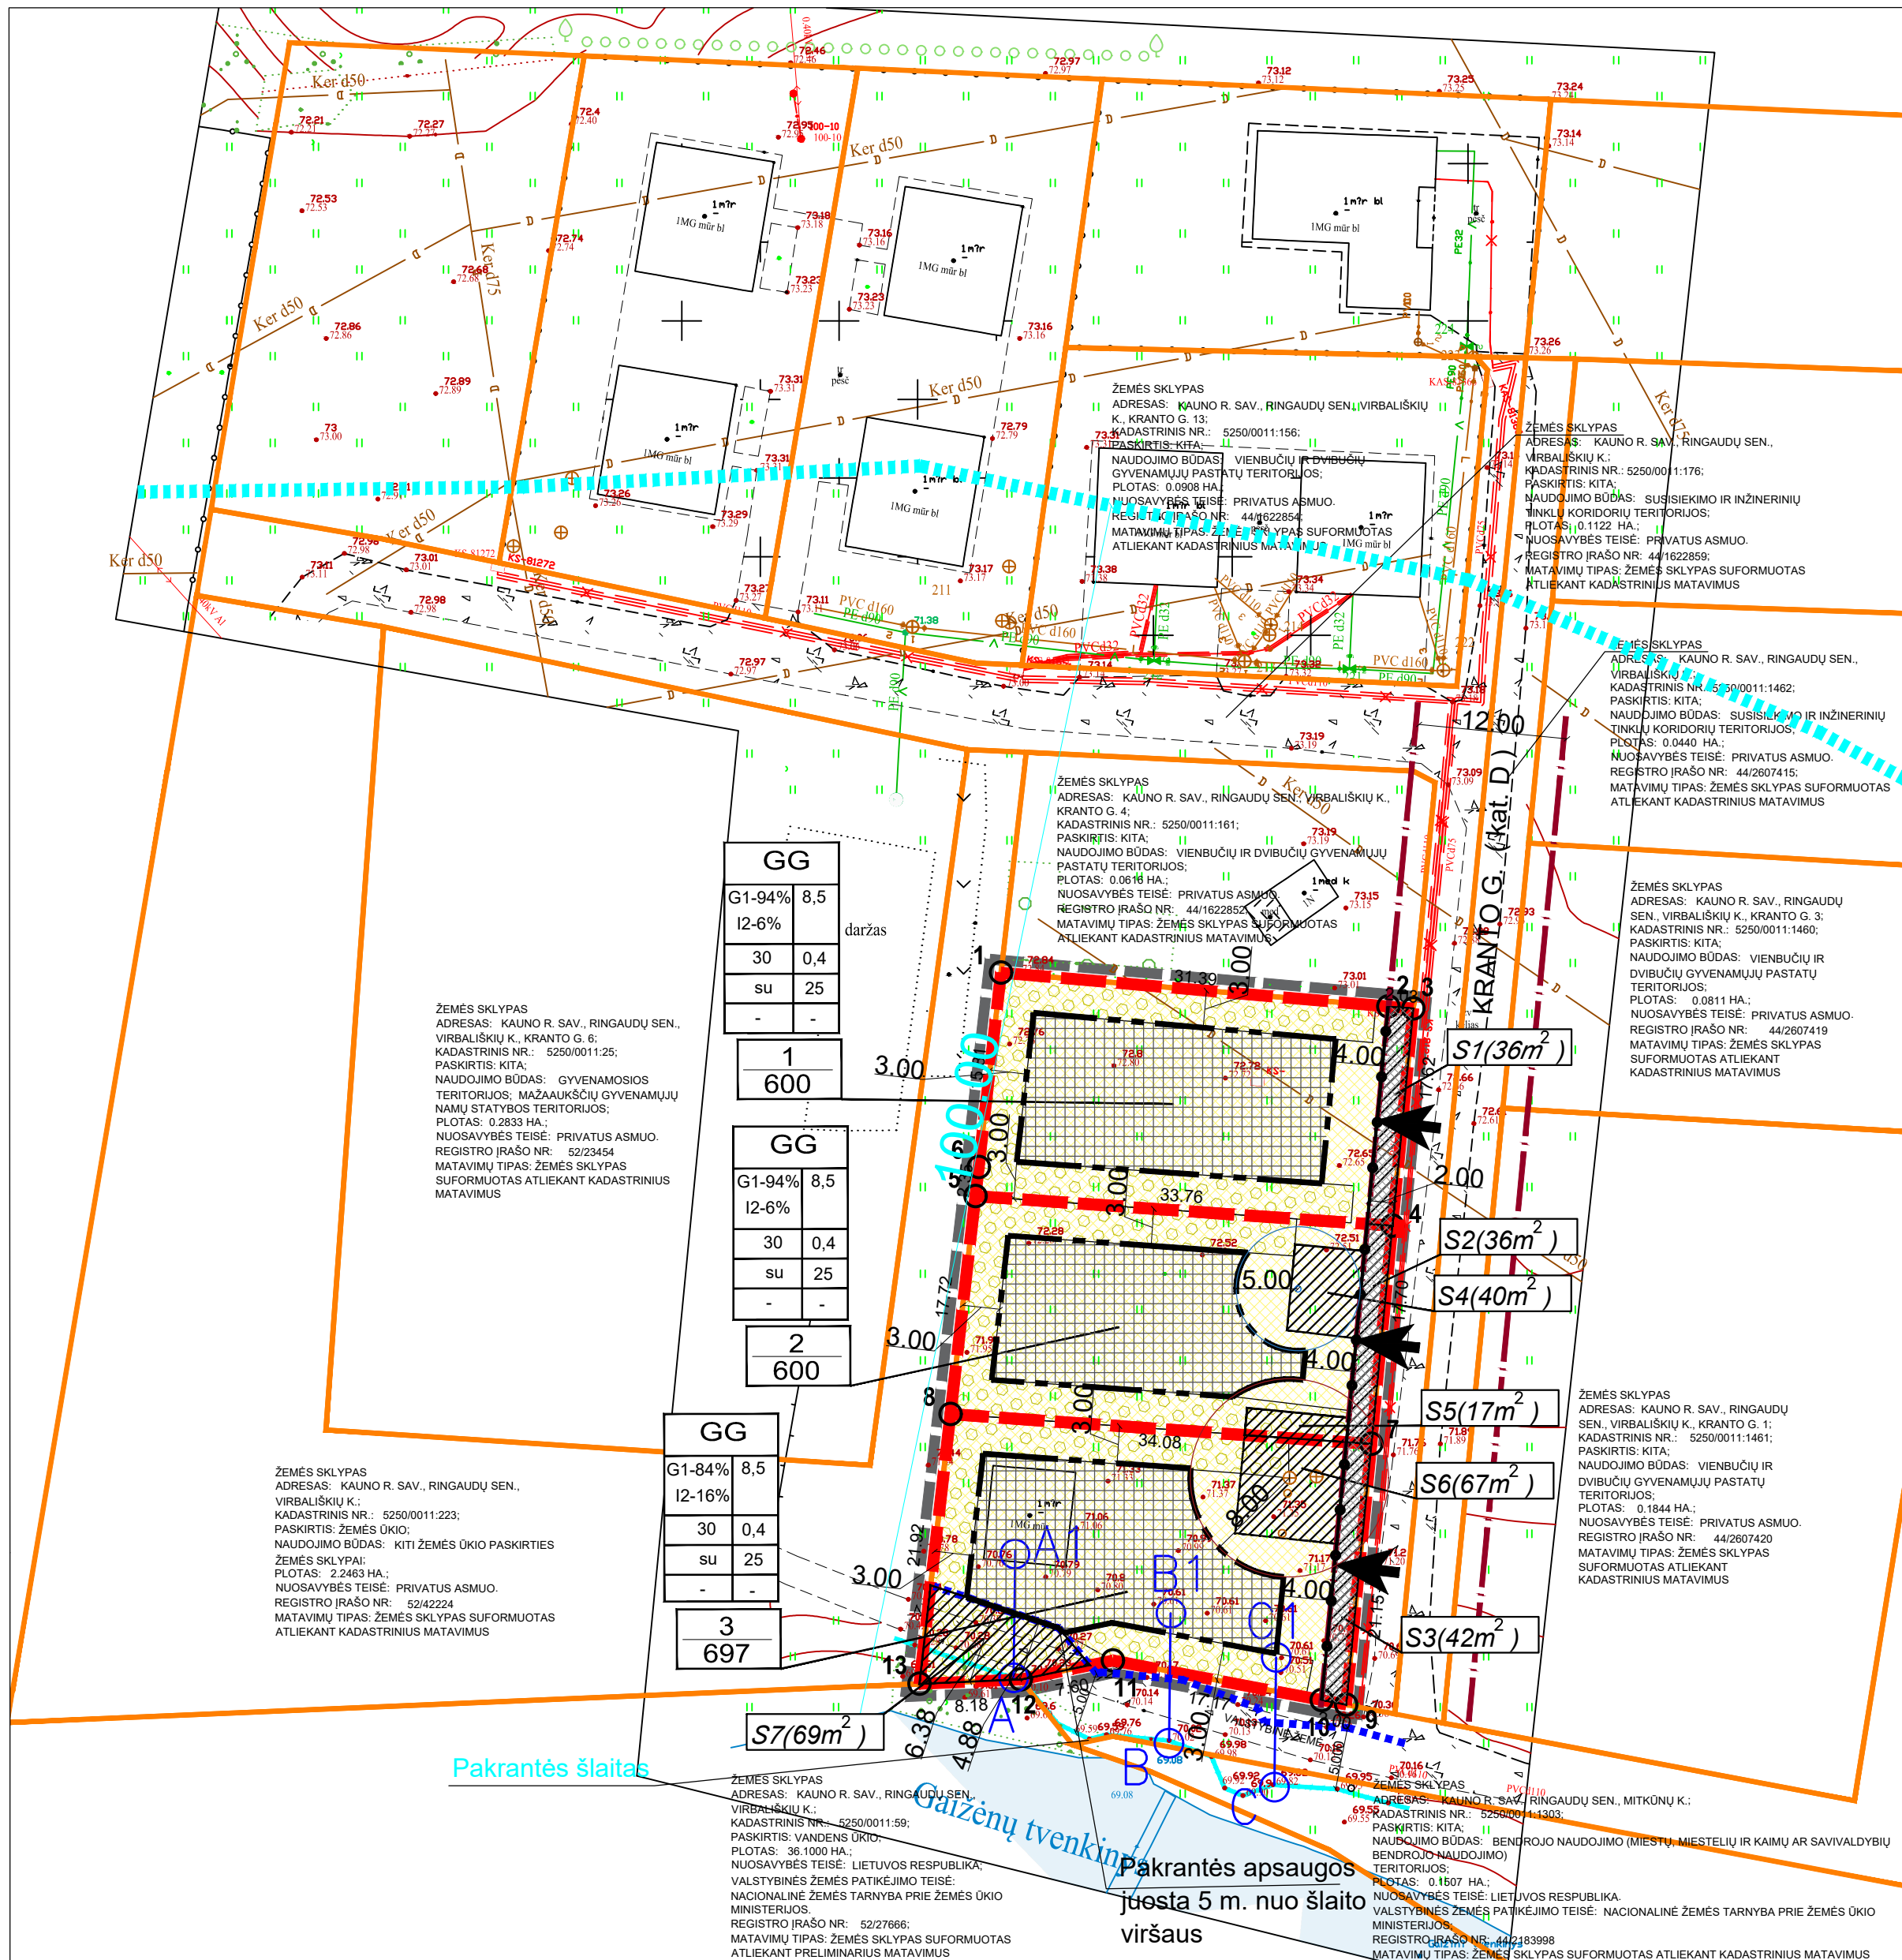
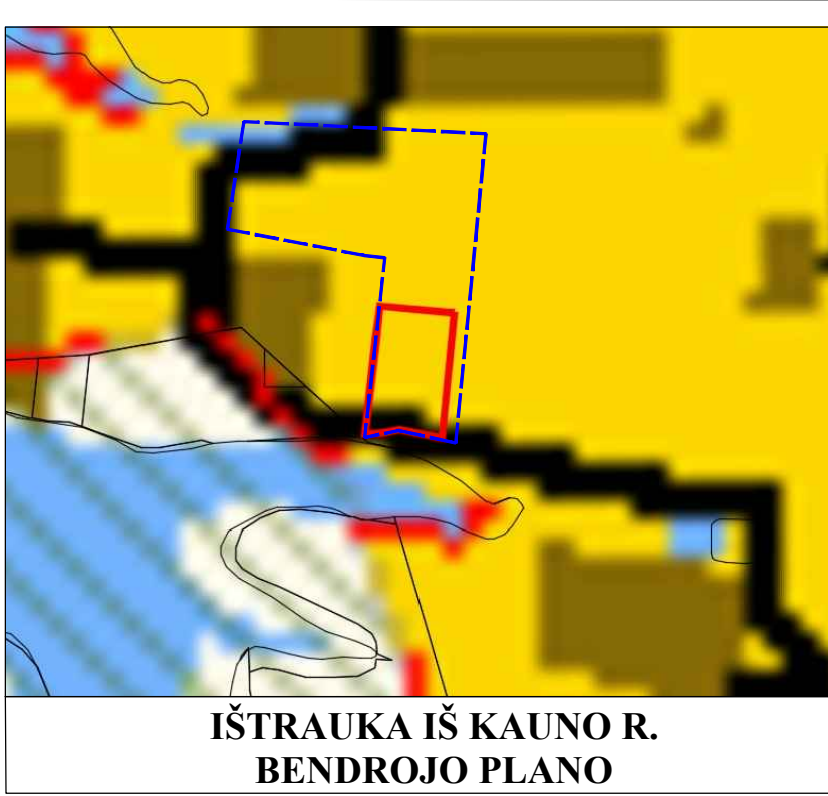


Kauno rajono savivaldybės tarybos 2011-01-27 sprendimu Nr. TS- 44 „Dėl Kauno r. sav. Ringaudų sen. Virbališkių k. žemės sklypo, kadastro Nr. 5250/0011:763, detaliojo plano patvirtinimo“ detaliojo plano žemės sklype, Kauno r. sav., Ringaudų sen., Virbališkių k., Kranto g. 2, kadastro Nr. 5250/0011:163 koregavimas.

8

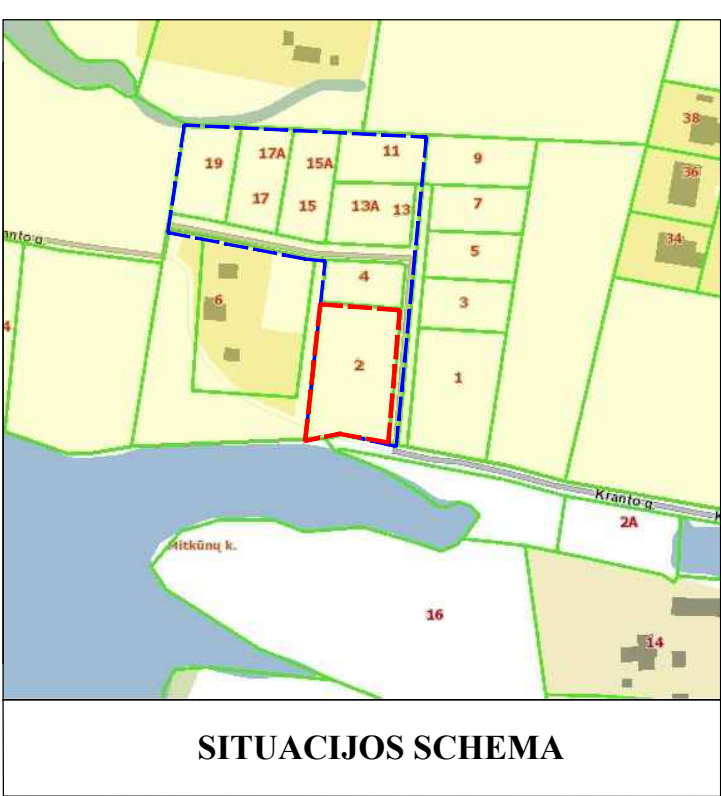

Pakrantės skersiniai pjūviai ir nuolydžio/polinko kampo paskaičiavimų duomenys (žr. 15 ir 16 pastabas):

atstumas (m)	10
perraukštėjimas (m)	0,68
nuolydis (laipsniai)	3,70

atstumas (m)	10
perraukštėjimas (m)	0,59
nuolydis (laipsniai)	3,20

atstumas (m)	10
perraukštėjimas (m)	0,79
nuolydis (laipsniai)	4,53

Sklypo (jo dalies) Nr.	Sklypo (jo dalies) kampų nuolydžiams pslas	Sklypo (jo dalies) kampų koordinatės
1	1	6084739.61 483573.52
	2	6084736.87 483604.79
	3	6084736.71 483606.81
	4	6084719.17 483605.13
	5	6084721.57 483571.45
2	6	6084723.90 483571.72
	7	6084721.57 483571.45
	8	6084719.17 483605.13
	9	6084701.55 483603.42
	10	6084703.96 483569.43
3	11	6084703.96 483569.43
	12	6084701.55 483603.42
	13	6084680.50 483601.38
	14	6084680.87 483599.41
	15	6084684.08 483562.54

TERITORIJOS NAUDOJIMO REGLAMENTŲ APRAŠOMOJI LENTELĖ

Teritorijos (jo dalies) Nr.	Sklypo (jo dalies) Nr.	Sklypo (jo dalies) plotas, m²	Teritorijos naudojimo tipas	Žemės naudojimo paskirtis	Žemės naudojimo būdai	Privačiomieji reikalavimai				Galimi žemės sklypo dydžiai, m²	Priklausomųjų žemės sklypo teritorijų dalys, %	Papildomi teritorijos naudojimo reglamentai			
						Leistinas pastatų aukštis nuo žemės paviršiaus, m	Leidžiamasis užstatymo tankis, %	Leidžiamasis užstatymo intensyvumas	Užstatymo tipas			Pastatų aukštis, m	Statinių paskirtys	Papildomi reglamentai	
1	600	600	GG	KT	G1-94% I2-6%	8,5	80,5	30	0,40	Sodybinis užstatymas	600	600	25	1-2	vieno buto gyvenamosios paskirties pastatai su pagalbiniu ūko paskirties pastalais
2	600	600	GG	KT	G1-94% I2-6%	8,5	81,0	30	0,40	Sodybinis užstatymas	600	600	25	1-2	vieno buto gyvenamosios paskirties pastatai su pagalbiniu ūko paskirties pastalais
3	697	697	GG	KT	G1-94% I2-6%	8,5	81,5	30	0,40	Sodybinis užstatymas	697	697	25	1-2	vieno buto gyvenamosios paskirties pastatai su pagalbiniu ūko paskirties pastalais

KT - kitos pakirties žemė; G1 - vienuolynų ir dvibūčių gyvenamųjų pastatų teritorijos; I2 - susisiekimo ir inžinerinių tinklų koridorių teritorijos; GG - gyvenamoji teritorija.

GEOMETRA
Taisos pr. 88A, LT-01183Kaunas. Tel. (71) 312-382 Fax. (71) 311-733

Kauno rajono savivaldybės tarybos 2011-01-27 sprendimu Nr. TS- 44 „Dėl Kauno r. sav. Ringaudų sen. Virbališkių k. žemės sklypo, kadastro Nr. 5250/0011:763, detaliojo plano patvirtinimo“ detaliojo plano žemės sklype, Kauno r. sav., Ringaudų sen., Virbališkių k., Kranto g. 2, kadastro Nr. 5250/0011:163 koregavimas

Atestato Nr.	Pareigos	V. Pavardė	Parašas	Brėžinys:	Laida
0062	P.V. ARCH.	Z. NORMANTIENĖ		PAGRINDINIS BRĖŽINYS M 1:500	0
	ARCH.	M. BIELŠKUS			
	ARCH.	E. STASĖLIUS			
Etapas	INICIATORIAI: UAB "Inventus"			Žymuo:	Lapas Lapų
DP					1 1