Taškų koordinačių žiniaraštis

Nr	x	y
1	6070602.83	491739.20
2	6070587.93	491745.53
3	6070573.98	491754.45
4	6070548.06	491674.85
5	6070536.50	491639.34
6	6070524.81	491603.45
7	6070496.79	491517.40
8	6070466.64	491489.25
9	6070479.40	491454.01
10	6070489.35	491442.49
11	6070497.35	491422.87
12	6070515.49	491476.84
13	6070525.95	491507.91
14	6070554.83	491593.65
15	6070566.88	491629.45
16	6070578.80	491664.85
17	6070600.22	491737.84
18	6070575.95	491665.77
19	6070575.00	491666.65
20	6070563.08	491630.69
21	6070551.02	491594.89
22	6070522.15	491509.15
23	6070511.65	491478.08
24	6070502.17	491449.82
25	6070499.38	491451.10
26	6070494.55	491439.73
27	6070502.12	491437.17
28	6070498.87	491427.49
29	6070480.80	491468.31

SITUACIJOS SCHEMA

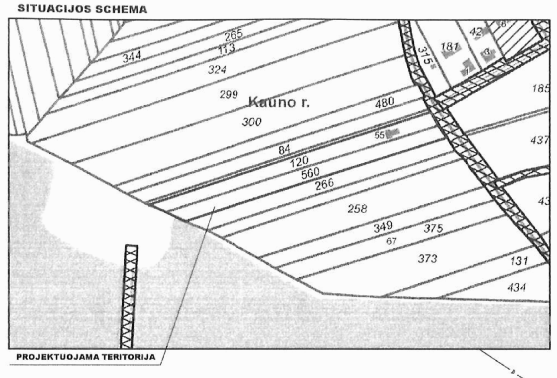

Teritorijų planavimo dokumento pavadinimas:

Kauno rajono savivaldybės administracijos direktoriaus 2014 - 04 - 16 d. įsakymu Nr. ĮS-622 patvirtinto Kauno raj. sav., Garliavos apyl. sen., Ilgakiemio k., Žemės sklypo kadastro Nr. 5260/0011:120 detaliojo plano keitimas.

PLANAVIMO UŽDAVINIAI:
1. Žemės sklypai, esančiam Kauno r. sav., Garliavos apyl. sen., Ilgakiemio k., kadastro Nr. 5260/0011:560, pakeisti pagrindinę žemės naudojimo paskirtį iš žemės ūkio į kitą ir nustatyti žemės naudojimo būdą - vienbučių ir dvibučių gyvenamųjų pastatų teritorijos.
2. Sujungti žemės sklypu, esantį Kauno r. sav., Garliavos apyl. sen., Ilgakiemio k., kadastro Nr. 5260/0011:560 su kitos (vienbučių ir dvibučių gyvenamųjų pastatų teritorijos) paskirties žemės sklypu, esančiu Kauno r. sav., Garliavos apyl. sen., Ilgakiemio k., Miško g. 55, kadastro Nr. 5260/0011:120.
3. Sujungtų sklypų padalinti į du ar daugiau atskirų sklypų.
4. Nustatyti teritorijos naudojimo reglamentus: teritorijos naudojimo tipą ir kita.
Planavimo sprendiniai turi neprieštaraut Kauno rajono savivaldybės teritorijos bendrojo plano I paketimo, patvirtinto 2014- 08- 28 Kauno rajono savivaldybės tarybos sprendimu Nr.TS - 299 ir Kauno rajono savivaldybės teritorijos bendrojo plano I - ojo paketimo koregavimo, patvirtinto 2017- 11- 16 Kauno rajono savivaldybės tarybos sprendimu Nr.TS - 411, sprendiniams.

Projektuojami v andentiekio ir buitinl ų nuotekų tinklai prijungiami prie įrengtų magistralinių tinklų paklotų Miško ir Tvenkinio gatvių sankirtoje

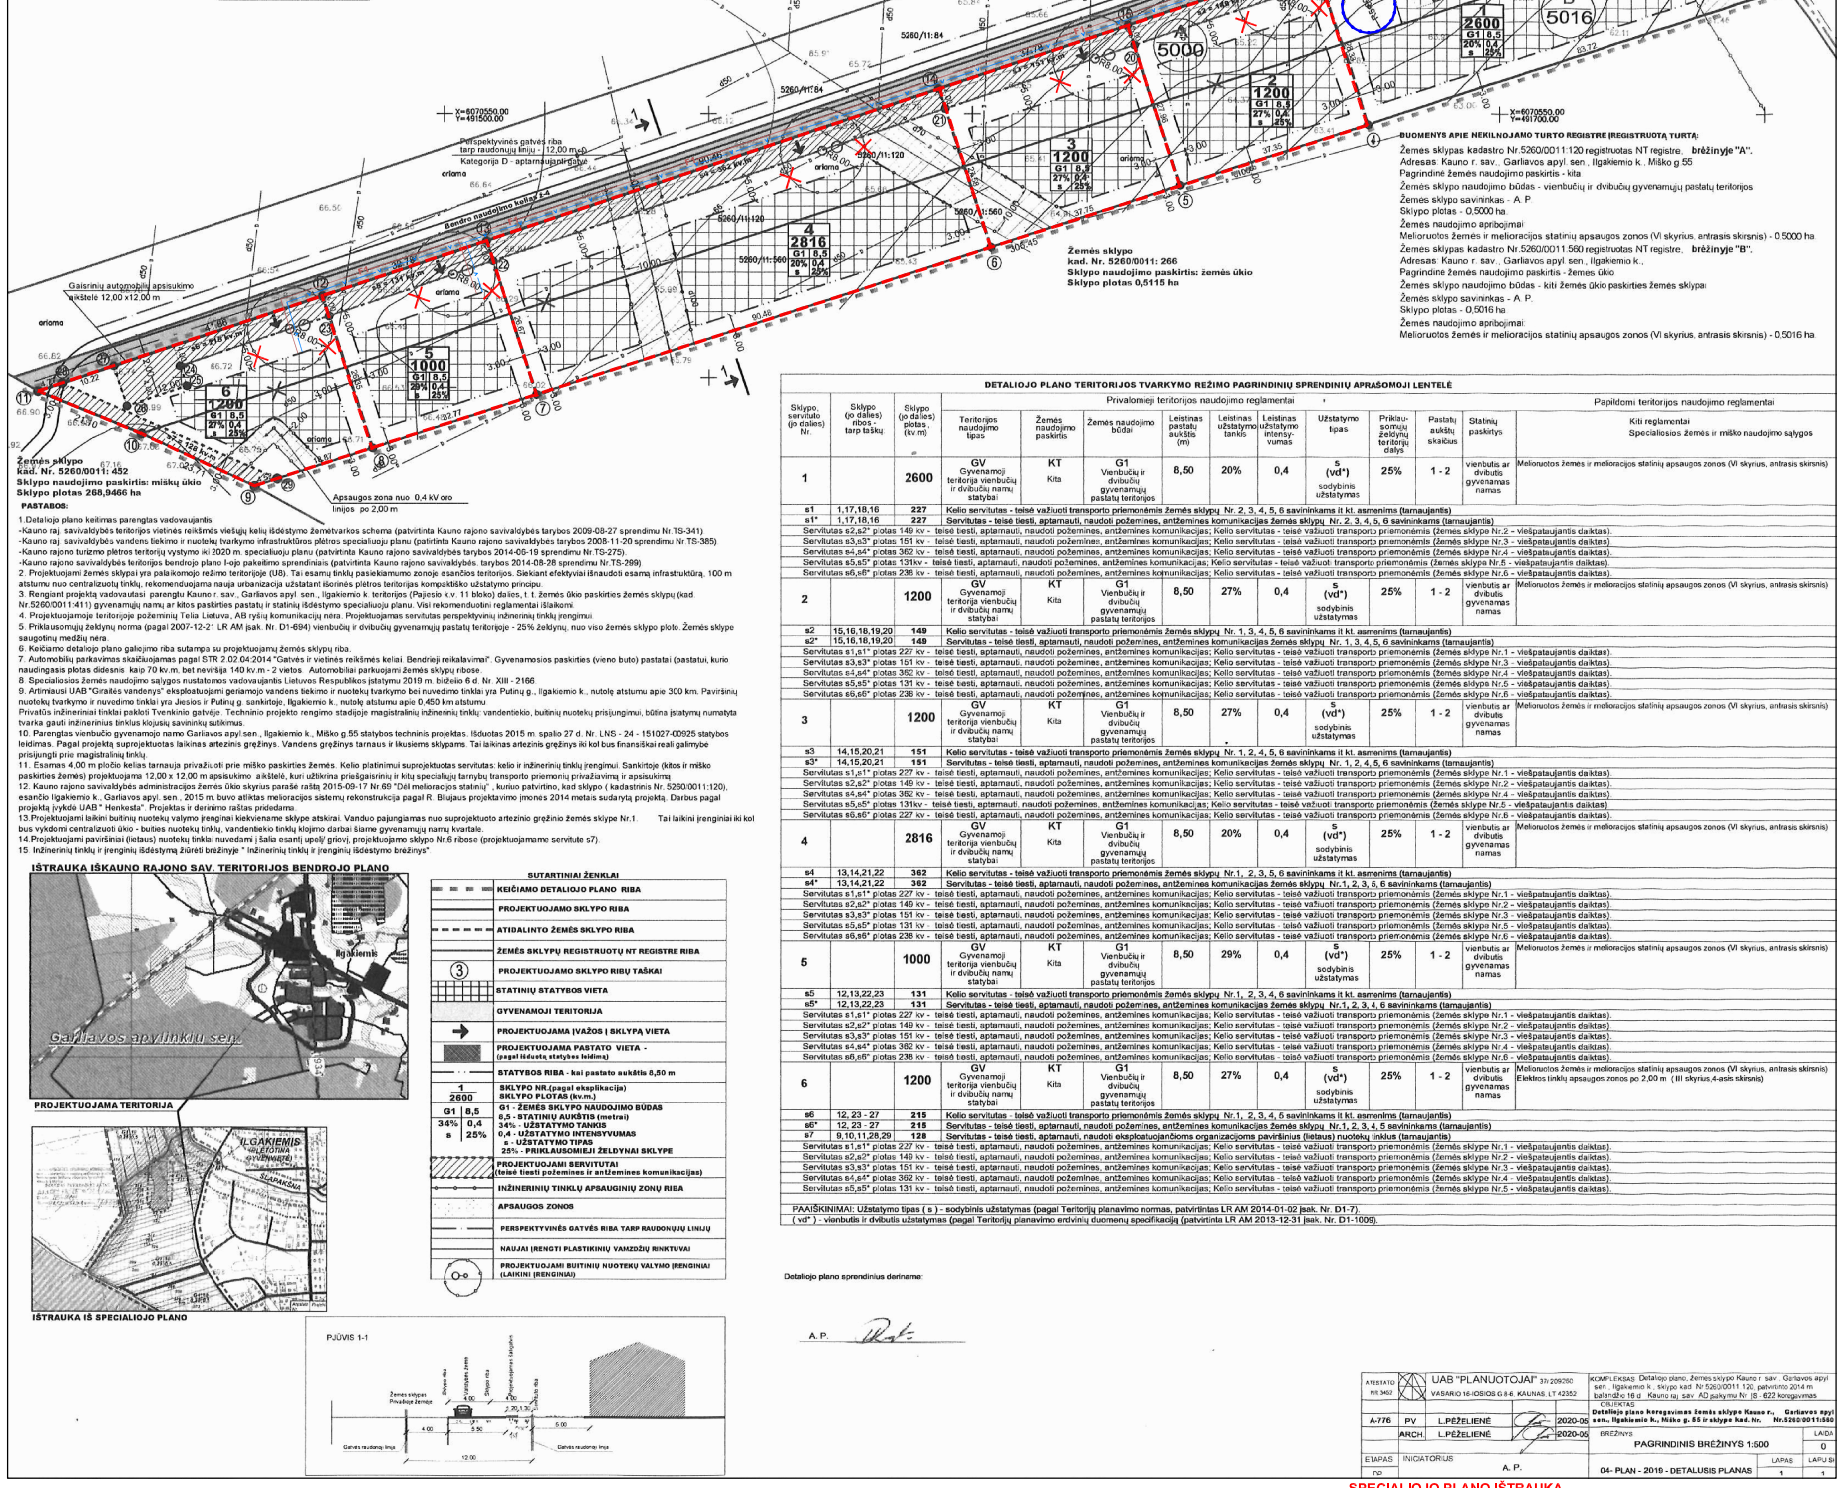
Kelias valstybės žemėje - Miško g.
Registro Nr. Ak/ 2220558
Unikalus daikto numeris 4400-4910-4503
Tvenkinio g.
Miško g. 55
Ilgakiemio g.
Linų g.
Galgirnių automobilių apsisukimo aikštelė 12.00 x12.00 m
Apsaugos zona nuo 0,4 kV oro linijos po 2,00 m
Žemės sklypo kad. Nr. 5260/0011: 452
Sklypo naudojimo paskirtis: miškų ūkio
Sklypo plotas 268,9466 ha
Žemės sklypo kad. Nr. 5260/0011: 266
Sklypo naudojimo paskirtis: žemės ūkio
Sklypo plotas 0,5115 ha
Žemės sklypo kad. Nr. 5260/0011: 628
Sklypo naudojimo paskirtis: kita
Sklypo plotas 0,1200 ha
Žemės sklypo kad. Nr. 5260/0011: 627
Sklypo naudojimo paskirtis: kita
Sklypo plotas 0,1200 ha
Žemės sklypo kad. Nr. 5260/0011: 625
Sklypo naudojimo paskirtis: kita
Sklypo plotas 0,1200 ha
Žemės sklypo kad. Nr. 5260/0011: 624
Sklypo naudojimo paskirtis: kita
Sklypo plotas 0,1200 ha
Žemės sklypo kad. Nr. 5260/0011: 623
Sklypo naudojimo paskirtis: kita
Sklypo plotas 0,1200 ha
Žemės sklypo kad. Nr. 5260/0011: 622
Sklypo naudojimo paskirtis: kita
Sklypo plotas 0,1200 ha
Žemės sklypo kad. Nr. 5260/0011: 629
Sklypo naudojimo paskirtis: kita
Sklypo plotas 0,1200 ha
Žemės sklypo kad. Nr. 5260/0011: 630
Sklypo naudojimo paskirtis: kita
Sklypo plotas 0,1200 ha
Žemės sklypo kad. Nr. 5260/0011: 631
Sklypo naudojimo paskirtis: kita
Sklypo plotas 0,1200 ha
Žemės sklypo kad. Nr. 5260/0011: