


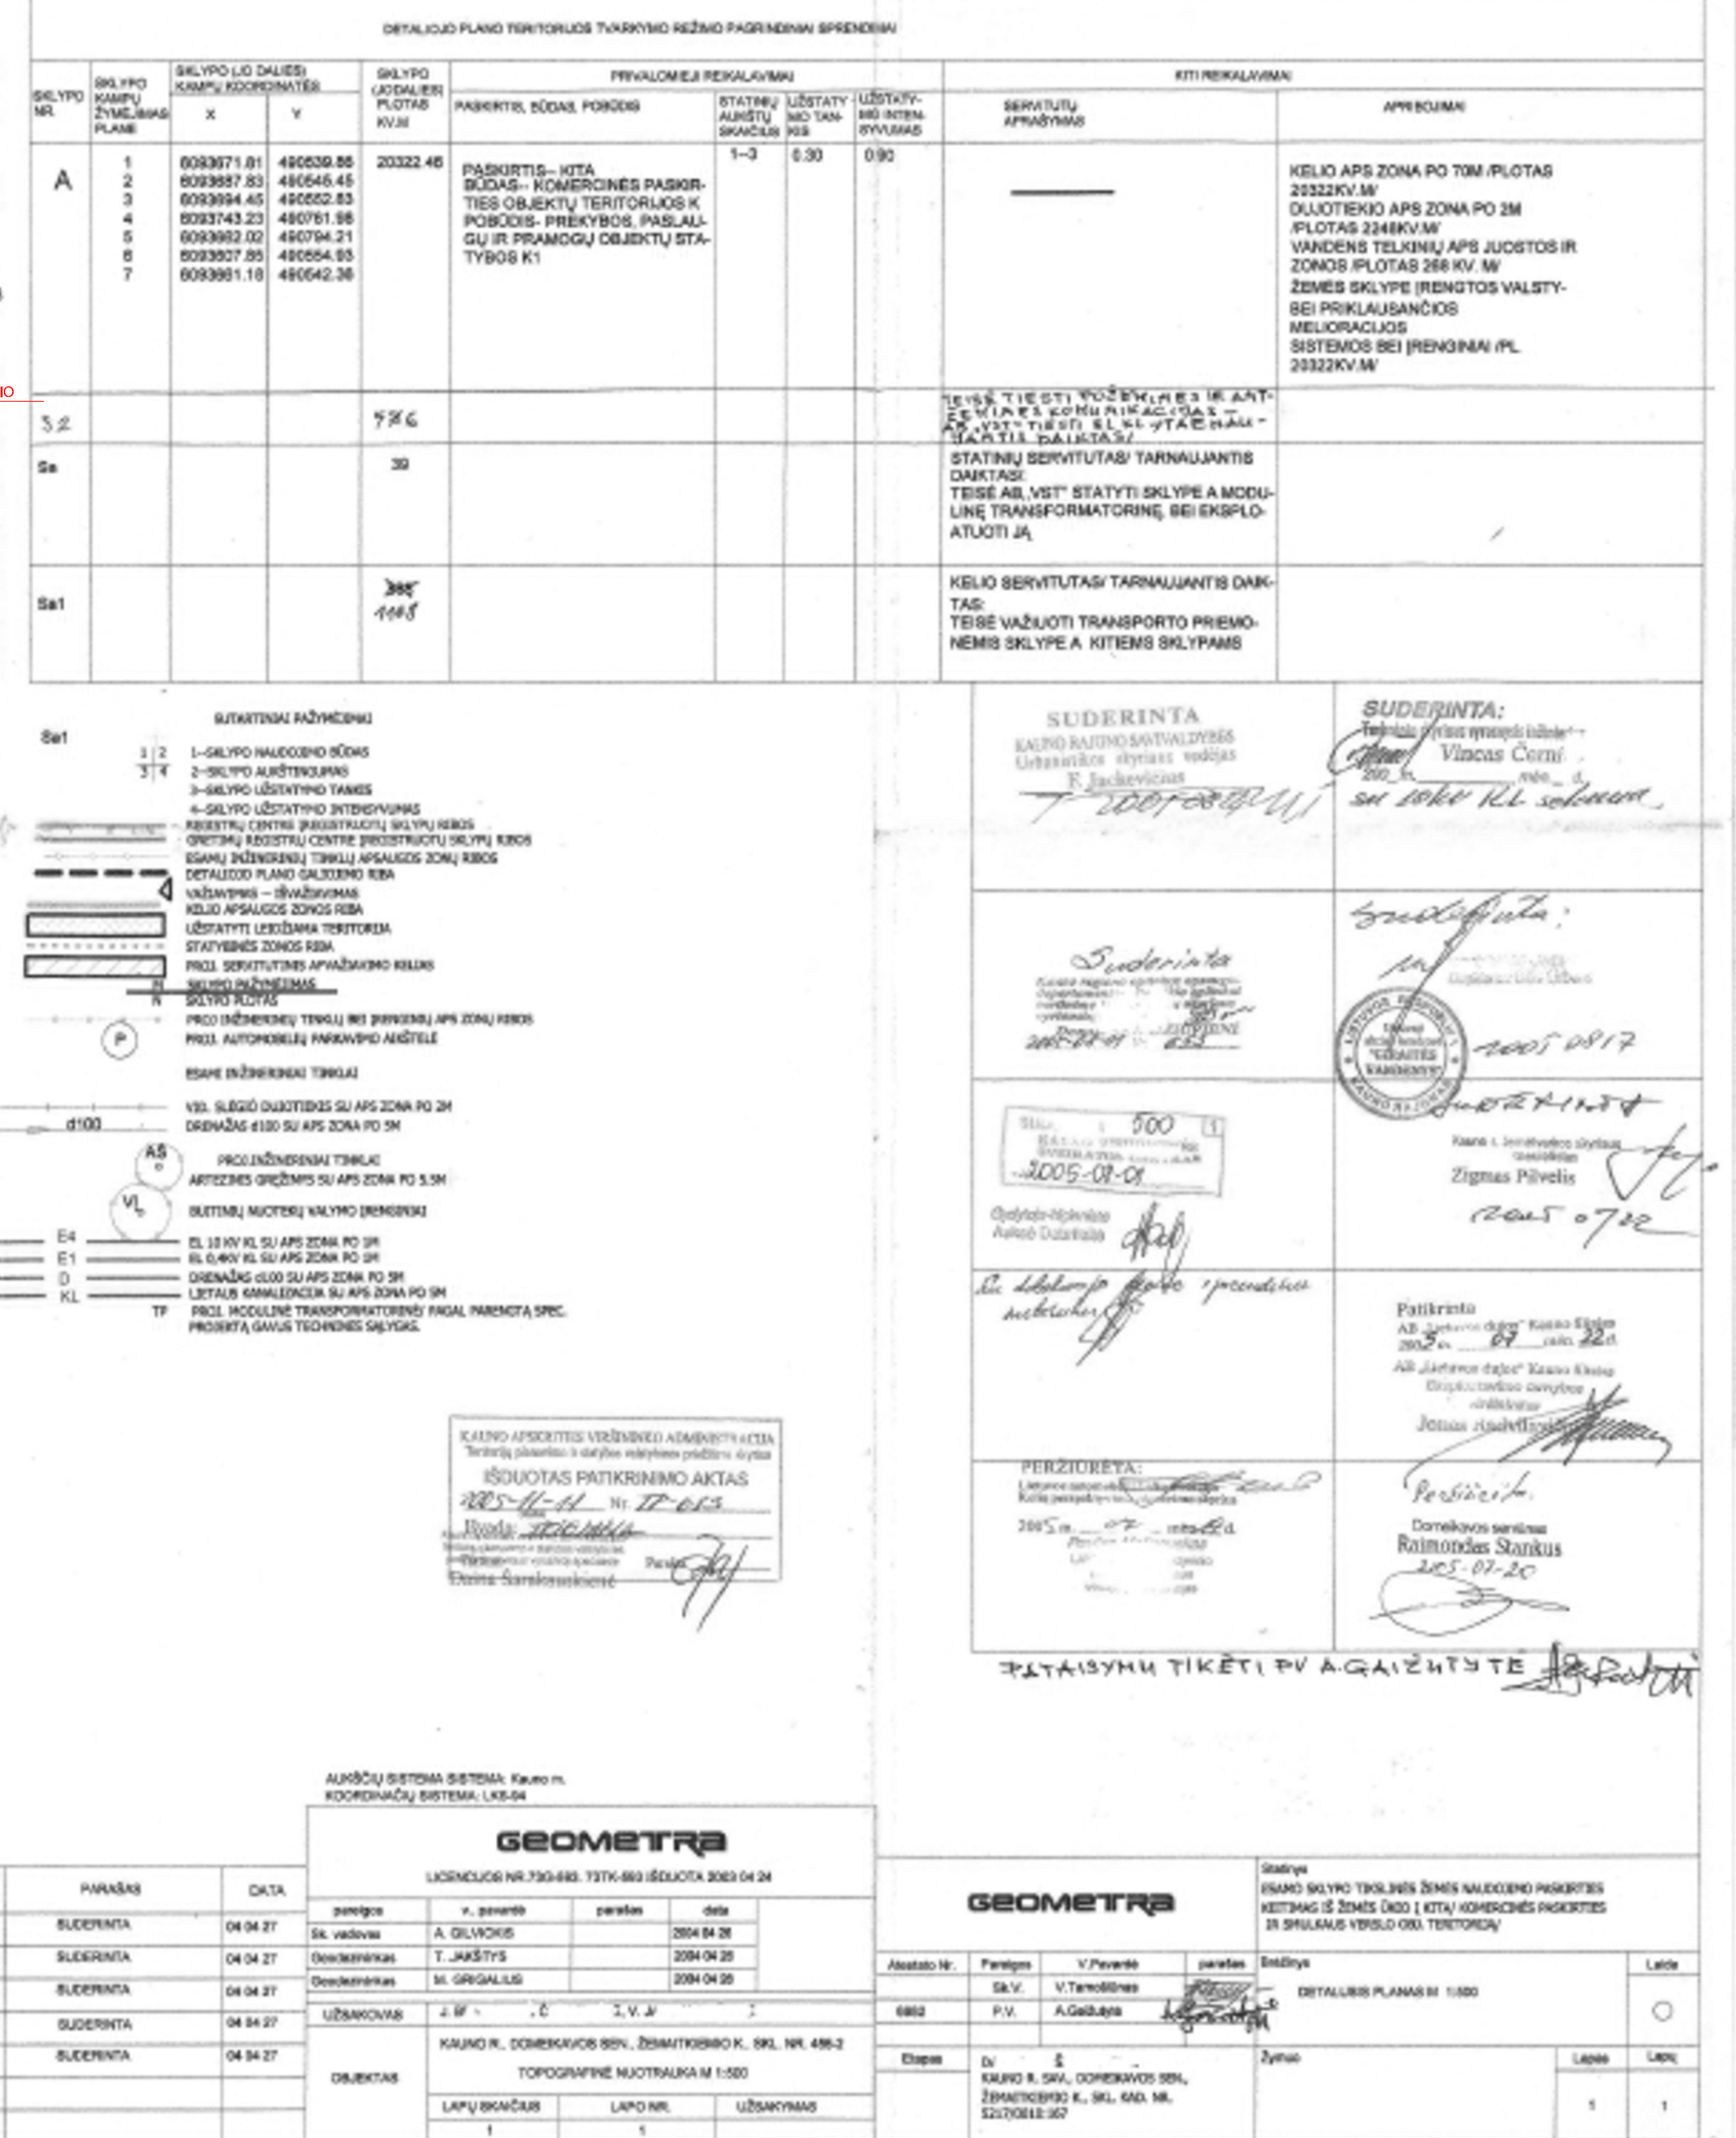

PRIVALOMASIS TERITORIJOS NAUDOJIMO REGLAMENTAS		
	PAGAL PATVIRTINTĄ DETALIJŲ PLANĄ	PO DETALIJŲ PLANO TIKSLINIMO
Aukštįngumas	1-3	1-3
Tankis	0,3	0,3
Intensyvumas	0,90	0,90
Zemės sklypo naudojimo būdas	komercinės paskirties obj. teritorijos	komercinės paskirties obj. teritorijos

Taško Nr.	x	y
1	6093689.32	490547.11
2	6093694.45	490552.83
3	6093743.73	490771.96
4	6093662.04	490794.23
5	6093620.54	490610.88
6	6093610.77	490567.08
7	6093610.77	490567.82
8	6093665.61	490554.68
9	6093685.16	490548.44
10	6093679.79	490550.15
11	6093688.58	490554.27
12	6093737.55	490764.23
13	6093731.91	490766.47
14	6093683.40	490558.47
15	6093679.37	490556.58
16	6093667.22	490560.46
17	6093612.17	490573.65
18	6093741.97	490756.56
19	6093660.81	490788.80

			Statins ISKUNO SKYVO TROJŠINIS ŽEMES NAUJOKIMO PAKSISTOS KETRAJAS (3 ŽEMES DUKO) KITA/ KAMERČIŠKES PAKSISTOS IR SPILKAUS VYSDIO ORA TERITORIJĄ/		
Alasato Nr.	Pavimas	V/Pavimas	parabos	Endings	Laide
6862	Sk.V.	V.Terminas		DETALIZUOS PLANAS Nr. 1050	
	P.V.	A.Gabija			
Elapas	Dv	\$	Zymas	Laides	Laidai
	KRAUJO R. SVA. DORIEKAVOS DEL. ŽEMPAKSTIKO K., SKL. GAD. MR. 52770818-367			1	1

				SU PATIKSLINTAIS SPRENDIMAIS SUTINKU Induktorius:	
				paršijus, varcos, pavarnt	
				perdas	
				A.V.:	
				ras	

ATESTATO NR.		MB "Koli darba" Vilnius g. 62-2, LT-04429 Kaunas; tel. 370 6764979	Data: 2007-01-31 KAUNO RAJONO SAV. TARYBOS SPRENDIMU NR. TS-17 PATVIRTINTI "DE SKLYPŲ PARKINETIS TIKSLINE ŽEMĖ NAUDOJIMO PARKINETIS KETIMO, SUGRONDIN PADIDINANT DETALIZUJAMŲ TIRTINIUMŲ, DETALIZO PLANO KOREGAVIMAS (NUOST VIETOS KIRTIMAS SKLYPE - DABARTINIS ADRESAS KASALAUŠO G. 4, ŽEMAITIŲ K. KAUNO R.).		LAIDA
A 2015	Dir. K. Sakalauskas PV / arch. J. Mačiukėnaitė		2023 08	2023 08	0
DP		Initiatorius: UAB "Nova rentas", a.s. 3043311012		Pagrindinis brėžinys M1-500 KD - 12072023 - 01 - DP - 01	
				LAPAS	LAPU
				1	1