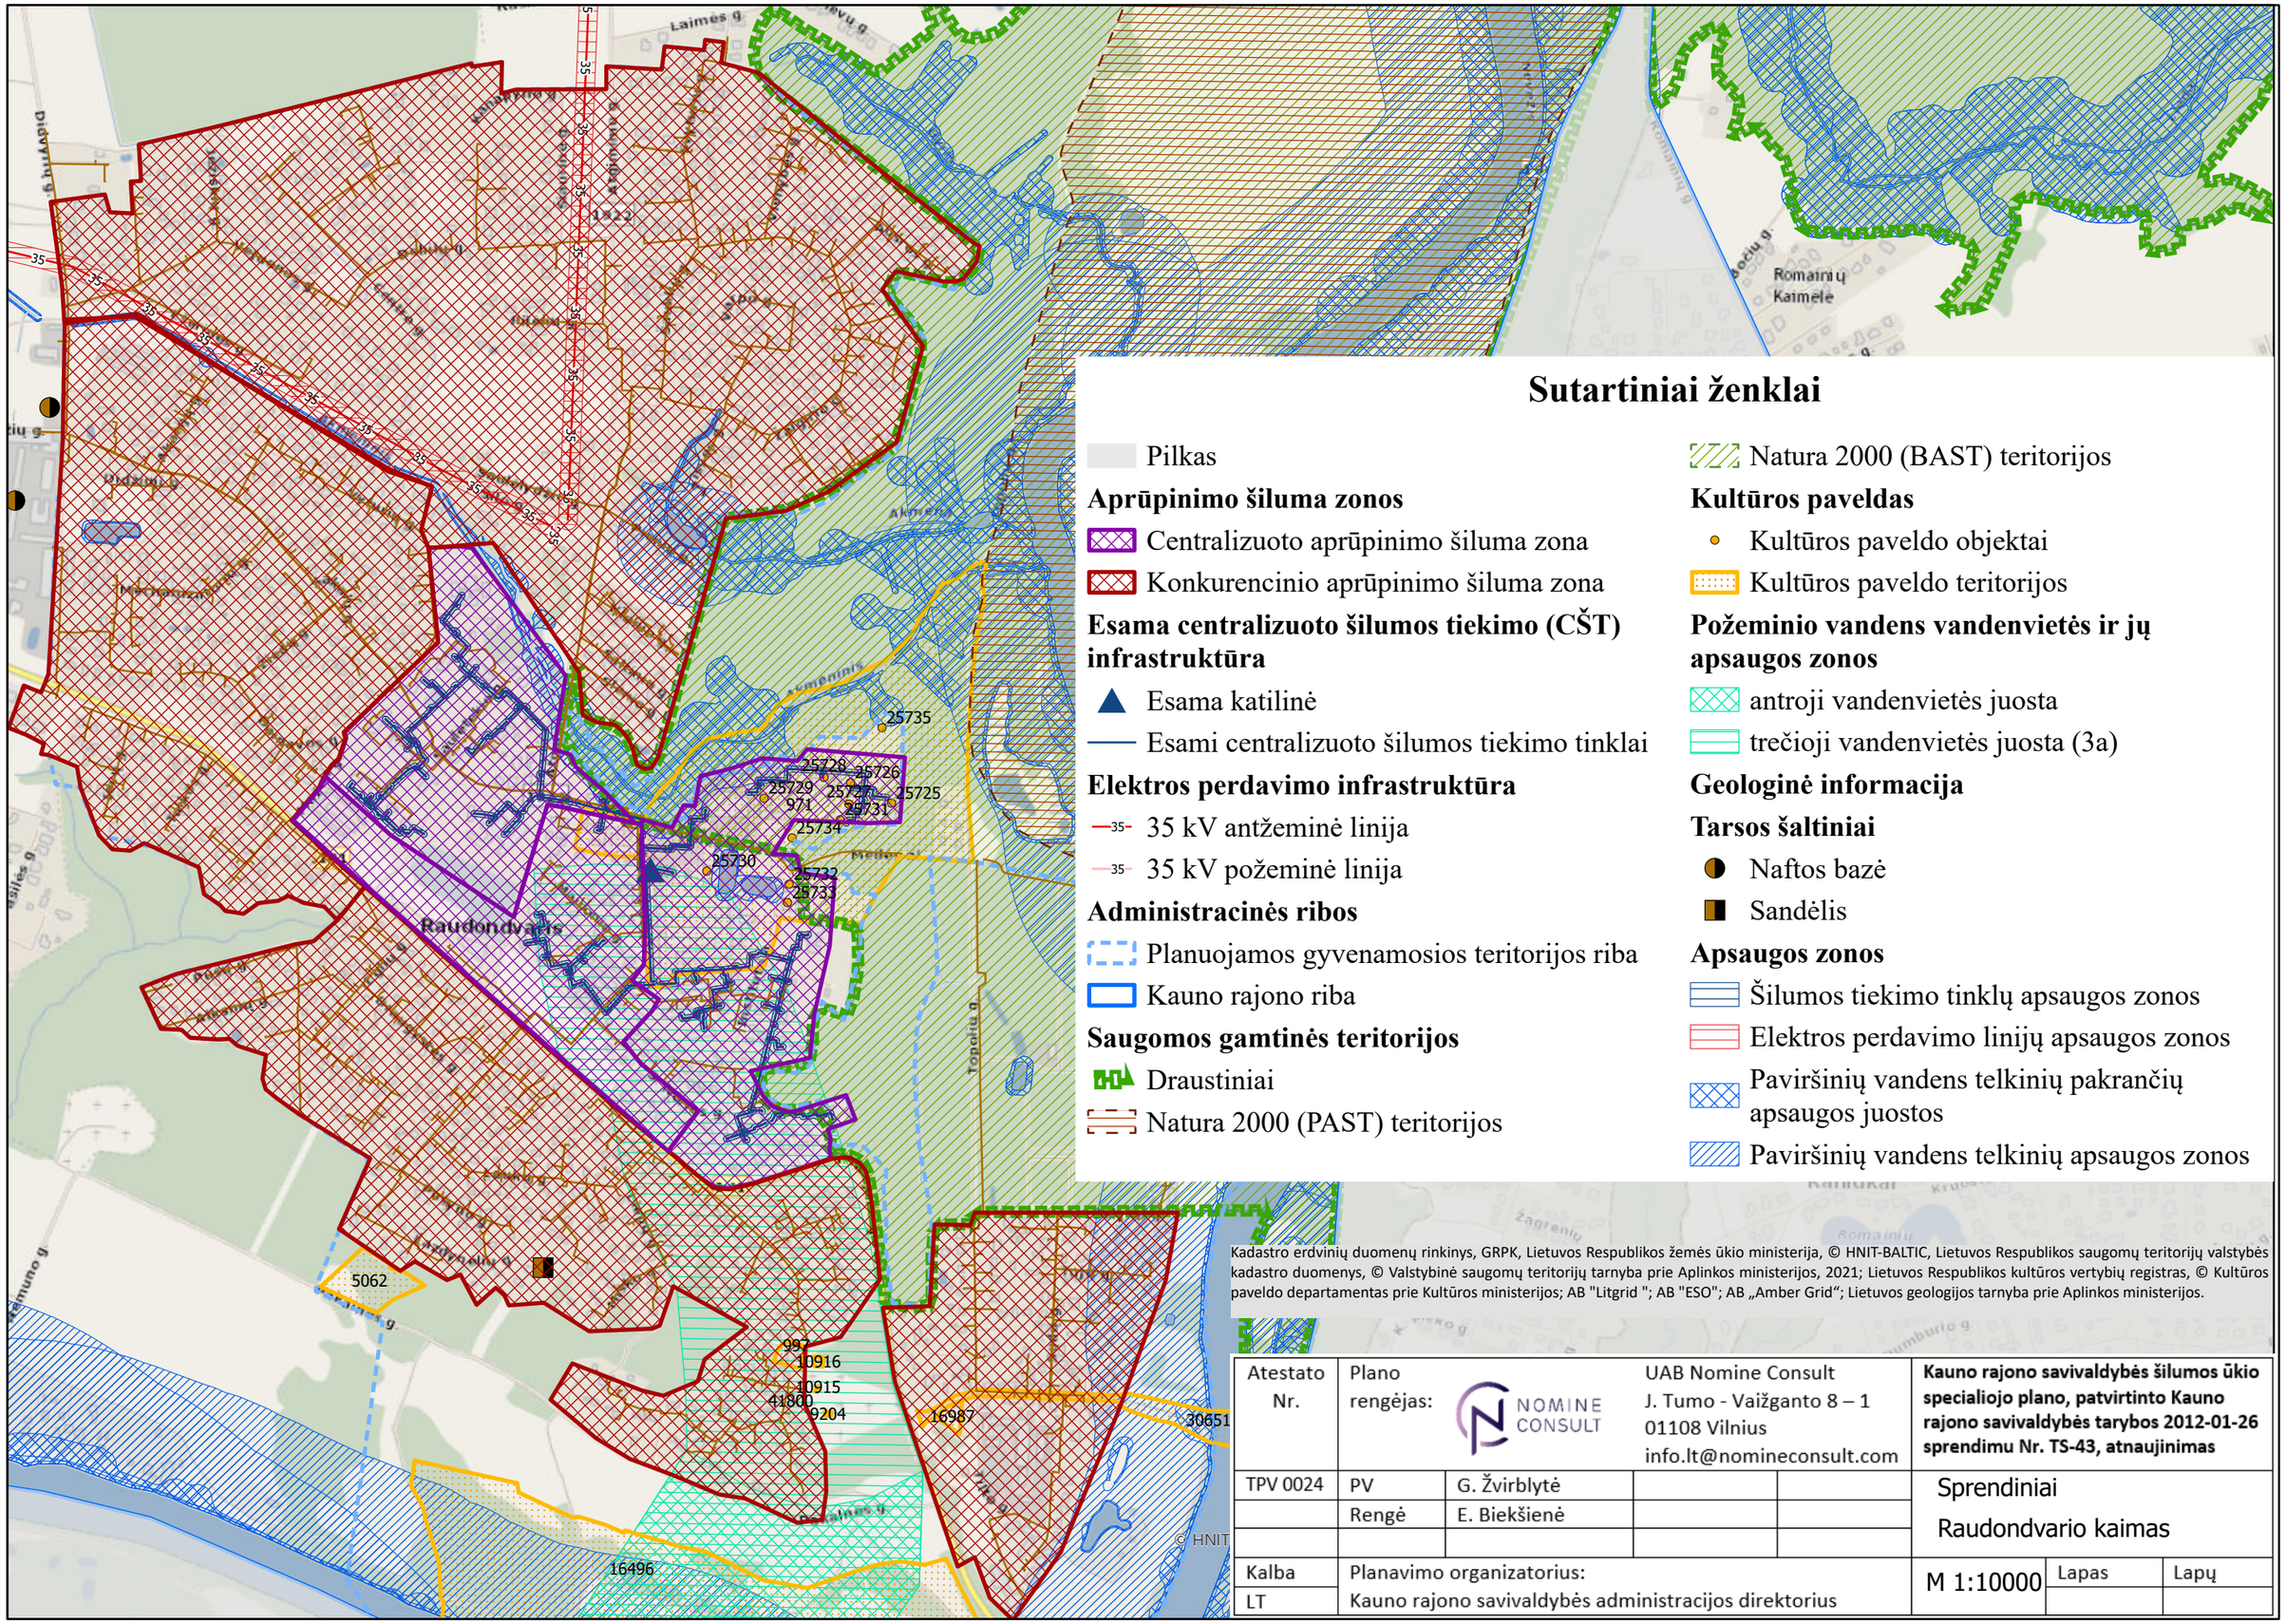

Sutartiniai ženklai

Pilkas

Aprūpinimo šiluma zonos

- Centralizuoto aprūpinimo šiluma zona
- Konkurencinio aprūpinimo šiluma zona

Esama centralizuoto šilumos tiekimo (CŠT) infrastruktūra

- Esama katilinė
- Esami centralizuoto šilumos tiekimo tinklai

Elektros perdavimo infrastruktūra

- 35 kV antžeminė linija
- 35 kV požeminė linija

Administracinės ribos

- Planuojamos gyvenamosios teritorijos riba
- Kauno rajono riba

Saugomos gamtinės teritorijos

- Draustiniai
- Natura 2000 (PAST) teritorijos
- Natura 2000 (BAST) teritorijos

Kultūros paveldas

- Kultūros paveldo objektai
- Kultūros paveldo teritorijos

Požeminio vandens vandenvietės ir jų apsaugos zonos

- antroji vandenvietės juosta
- trečioji vandenvietės juosta (3a)

Geologinė informacija

Tarsos šaltiniai

- Naftos bazė
- Sandėlis

Apsaugos zonos

- Šilumos tiekimo tinklų apsaugos zonos
- Elektros perdavimo linijų apsaugos zonos
- Paviršinių vandens telkinių pakrančių apsaugos juostos
- Paviršinių vandens telkinių apsaugos zonos

Kadastro erdvinių duomenų rinkinys, GRPK, Lietuvos Respublikos žemės ūkio ministerija, © HNIT-BALTIC, Lietuvos Respublikos saugomų teritorijų valstybės kadastro duomenys, © Valstybinė saugomų teritorijų tarnyba prie Aplinkos ministerijos, 2021; Lietuvos Respublikos kultūros vertybių registras, © Kultūros paveldo departamentas prie Kultūros ministerijos; AB "Litgrid "; AB "ESO"; AB „Amber Grid"; Lietuvos geologijos tarnyba prie Aplinkos ministerijos.

Atestato Nr.	Plano rengėjas:	NOMINE CONSULT	UAB Nomine Consult J. Tumo - Vaižganto 8 – 1 01108 Vilnius info.lt@nomineconsult.com		**Kauno rajono savivaldybės šilumos ūkio specialiojo plano, patvirtinto Kauno rajono savivaldybės tarybos 2012-01-26 sprendimu Nr. TS-43, atnaujinimas**	
TPV 0024	PV	G. Žvirblytė			Sprendiniai Raudondvario kaimas	
	Rengė	E. Biekšienė				
Kalba	Planavimo organizatorius:				M 1:10000	Lapas / Lapų
LT	Kauno rajono savivaldybės administracijos direktorius					