


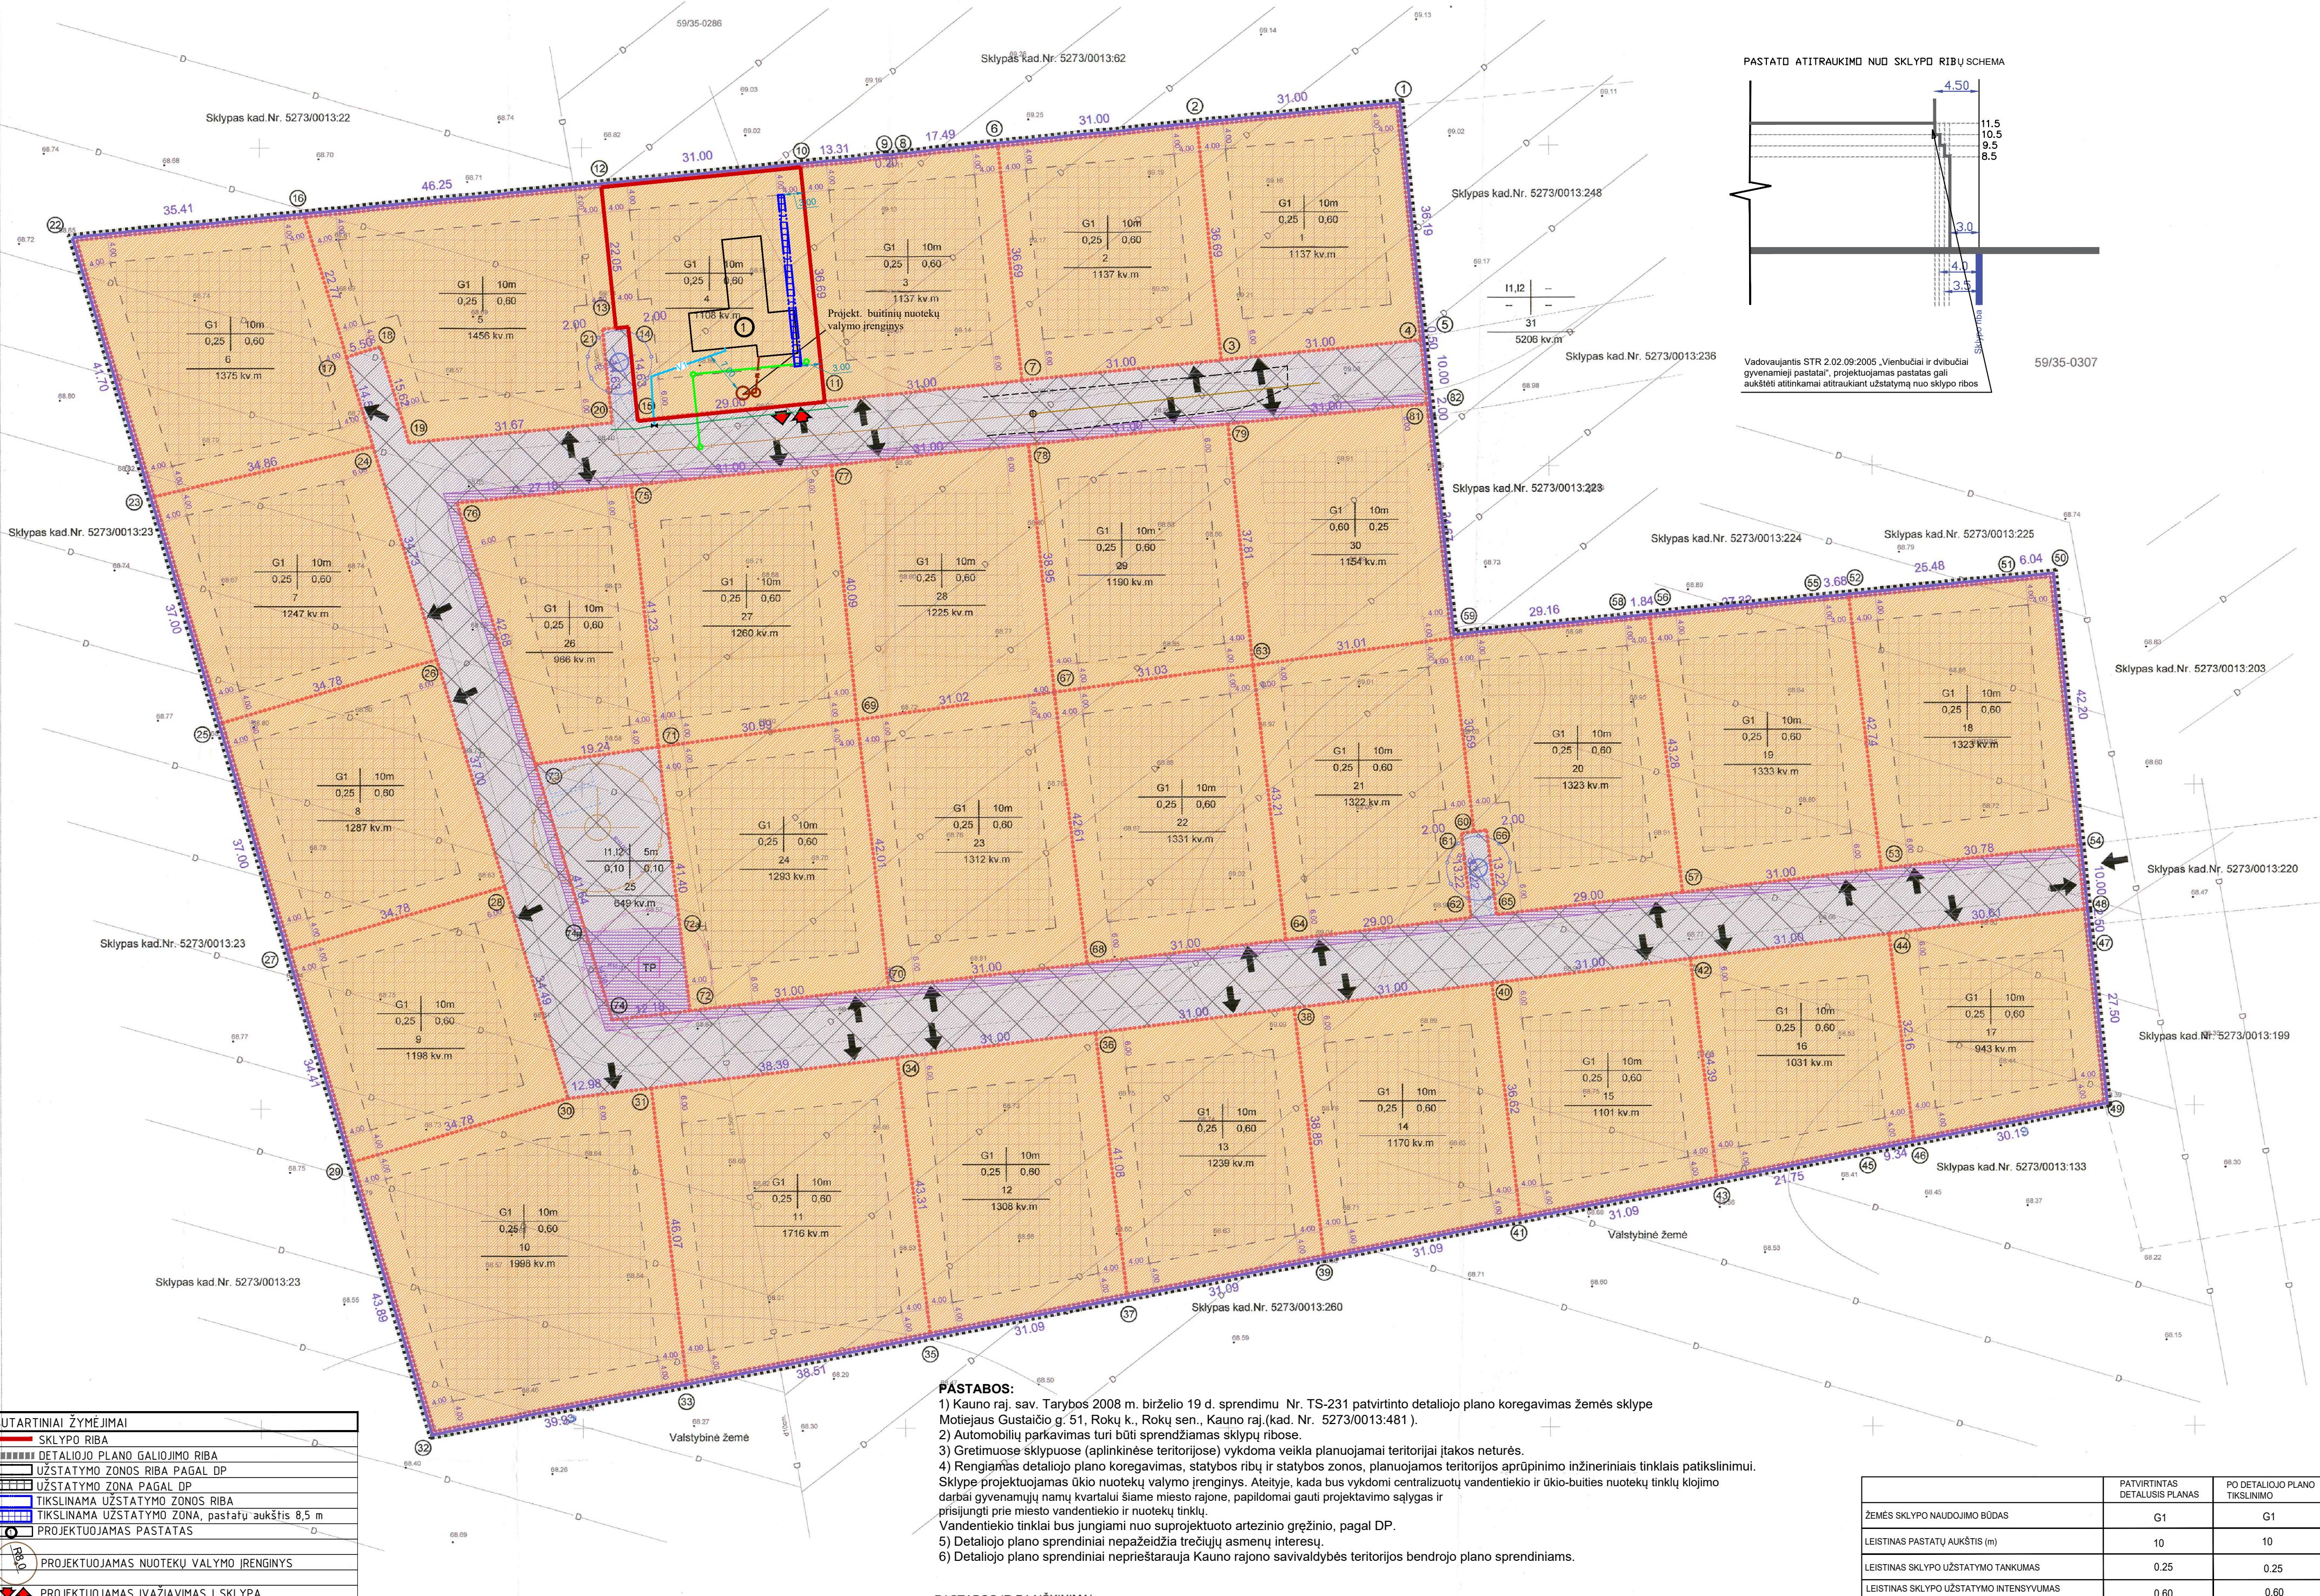


SUTARTINIAI ŽYMĖJIMAI	
[Symbol]	SKLYPO RIBA
[Symbol]	DETALIOJO PLANO GALIOJIMO RIBA
[Symbol]	UŽSTATYMO ZONOS RIBA PAGAL DP
[Symbol]	UŽSTATYMO ZONA PAGAL DP
[Symbol]	TIKSLINAMA UŽSTATYMO ZONOS RIBA
[Symbol]	TIKSLINAMA UŽSTATYMO ZONA, pastatų aukštis 8,5 m
[Symbol]	PROJEKTUJAMAS PASTATAS
[Symbol]	PROJEKTUJAMAS NUOTEKŲ VALYMO ĮRENGINYS
[Symbol]	PROJEKTUJAMAS IŠVAŽIAVIMAS Į SKLYPĄ

SUTARTINIAI ŽYMĖJIMAI	
[Symbol]	Esami vandentiekio tinklai
[Symbol]	Esami lietus nuotekų tinklai
[Symbol]	Esami elektros tinklai
[Symbol]	Projektuojami vandentiekio tinklai
[Symbol]	Projektuojami lietus nuotekų tinklai
[Symbol]	Projektuojami lietus nuotekų tinklai

SUTARTINIAI ŽYMĖJIMAI	
[Symbol]	Esamos įrengtųjų sklypo ribos
[Symbol]	Projektuojamos sklypo ribos
[Symbol]	Detaliojo plano galiojimo ribos
[Symbol]	Statybos riba
[Symbol]	Išvažiavimo ir išvažiavimo į sklypus vietos
[Symbol]	Gyvenamosios teritorijos
[Symbol]	Inžinerinės infrastruktūros teritorijos
[Symbol]	Statinių statybos vieta
[Symbol]	Komunikacinio koridoriaus dalis (zonoje 100v ir 0,4kV kabeliams ir servitutams modulinė TP)
[Symbol]	Komunikacinio koridoriaus zona
[Symbol]	Butinių nuotekų valymo įrenginiai su SAZ
[Symbol]	Geriamo vandens gręžinys su SAZ

POŽEMINIŲ KOMUNIKACIJŲ PLANO PILNUMAS PATIKRINTAS	
SIŪSĖ ORGANIZACIJOS:	
ORGANIZACIJA	PARASAS
AB "VST" KAUNO SKYRIUS	
A.B. "LIETUVOS DUJOS" KF	
AB "LIETUVOS TELEKOMAS" KAUNO TD PPS	
KAUNO RAJ. ŽEMETVARKOS SK.	
KAUNO RAJ. Ž.Ū. SK.	
KODIRINČIŲ SISTEMA LKS-94	
AUKŠČIAI SISTEMA BALTIJOS	

ORGANIZACIJA	PARASAS	DATA
AB "VST" KAUNO SKYRIUS		
A.B. "LIETUVOS DUJOS" KF		
AB "LIETUVOS TELEKOMAS" KAUNO TD PPS		
KAUNO RAJ. ŽEMETVARKOS SK.		
KAUNO RAJ. Ž.Ū. SK.		
KODIRINČIŲ SISTEMA LKS-94		
AUKŠČIAI SISTEMA BALTIJOS		

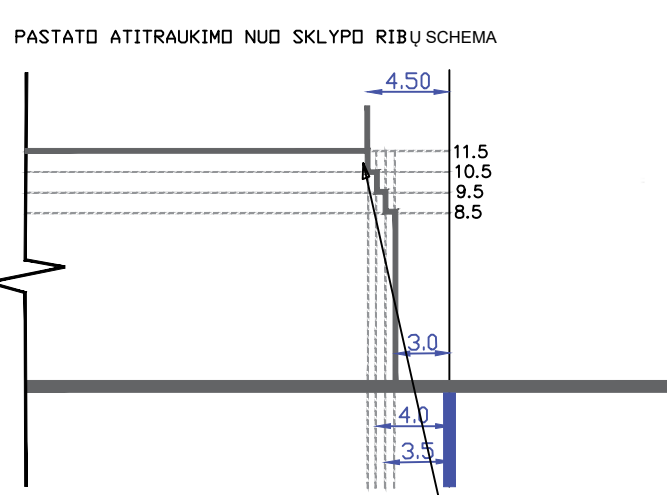

Vadovaujantis STR 2.02.09.2005 „Vienbutiniai ir dvibūtiniai gyvenamieji pastatai“, projektuojamas pastatas gali aukštis atitinkamai atitinkant užstatymą nuo sklypo ribos

59/35-0307

Sklypas kad Nr. 5273/0013.228

Sklypas kad Nr. 5273/0013.224

Sklypas kad Nr. 5273/0013.225

Sklypas kad Nr. 5273/0013.203

Sklypas kad Nr. 5273/0013.220

Sklypas kad Nr. 5273/0013.199

Sklypas kad Nr. 5273/0013.133

Sklypas kad Nr. 5273/0013.260

Sklypas kad Nr. 5273/0013.248

Sklypas kad Nr. 5273/0013.236

Sklypas kad Nr. 5273/0013.222

Sklypas kad Nr. 5273/0013.221

Sklypas kad Nr. 5273/0013.223

Sklypas kad Nr. 5273/0013.224

