


SKYPO DĖSĖJIMO SCHEMA	EL. NR.	POŽEMINIŲ KOMUNIKACIJŲ PLANAS	PARAŠAS	DATA
1. AB "Vakarų ekspresas" tinklai	1	AB "Vakarų ekspresas" tinklai	SUDERINTA	2003 12 09
2. Kauno raj. kaimo ūkio sk.	2	Kauno raj. kaimo ūkio sk.	SUDERINTA	2003 12 09
3. AB "Lietuvos telekomas"	3	AB "Lietuvos telekomas"	SUDERINTA	2003 12 09
4. Kauno rajono žemės ūkio sk.	4	Kauno rajono žemės ūkio sk.	SUDERINTA	2003 12 09
5. AB "Lietuvos dujos"	5	AB "Lietuvos dujos"	SUDERINTA	2003 12 09
6. Kauno filialas	6	Kauno filialas	SUDERINTA	2003 12 09

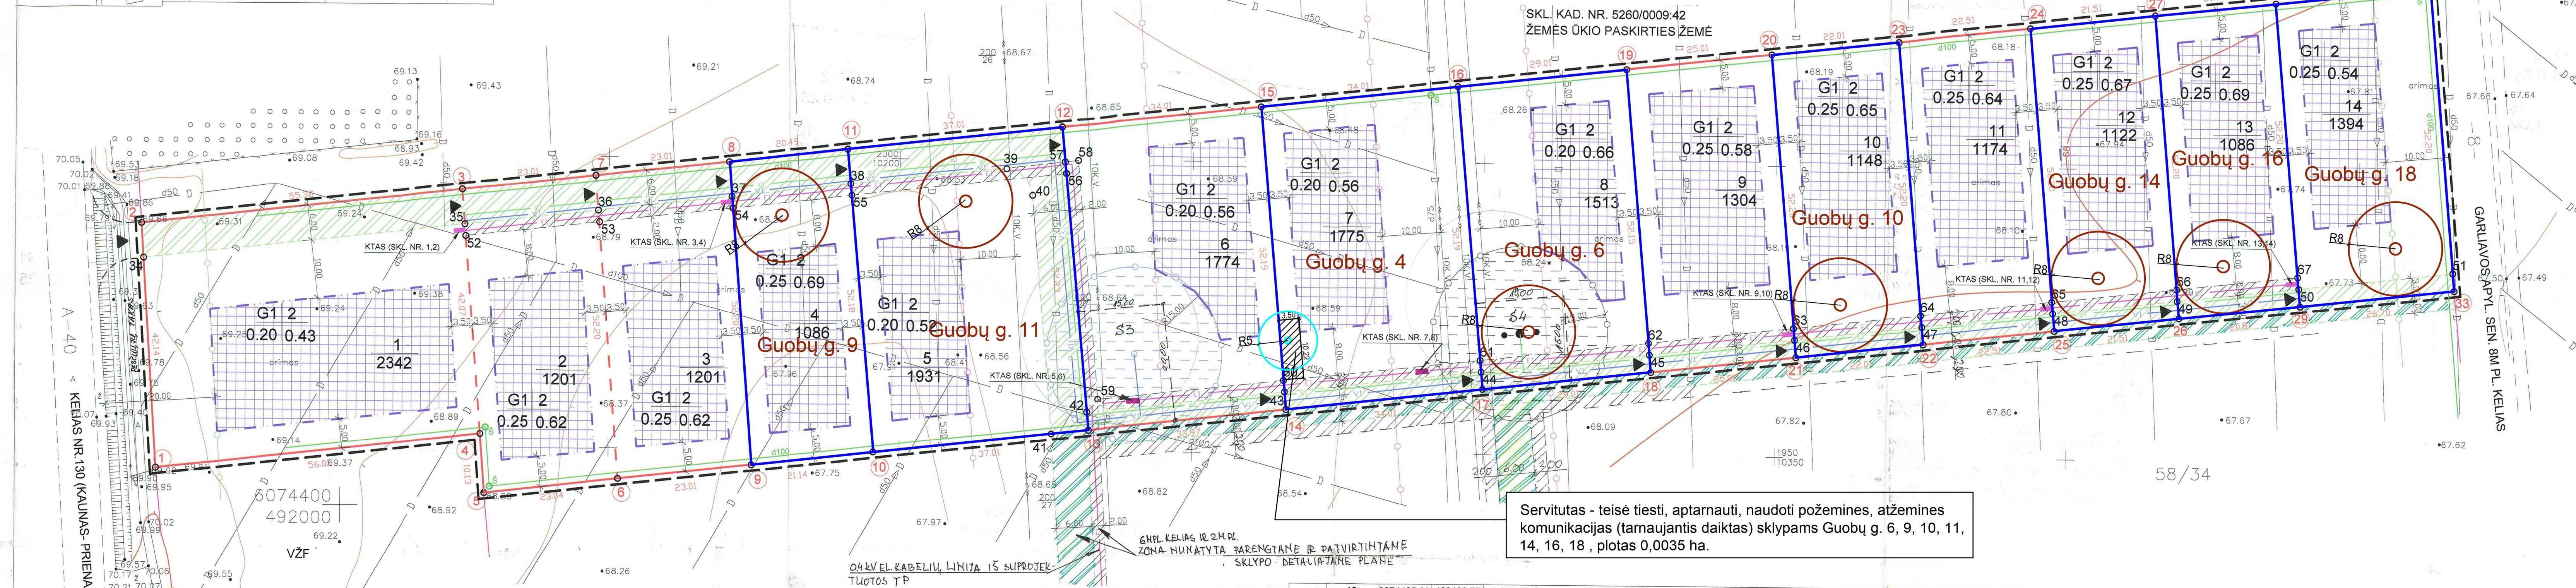

Servitutas - teisė tiesti, aptarnauti, naudoti požemines, atžemines komunikacijas (tarnaujantis daiktas) sklypams Guobų g. 6, 9, 10, 11, 14, 16, 18, plotas 0,0035 ha.

SKYPO NR.	SKYPO KAMPU PAŽYMĖJIMAS	SKYPO (JO DALIES) KAMPU KOORDINATOS	SKYPO DALIES PLOTAS	PASKIRTIS, BODAS, POBODIS	STATINIŲ UŽSTATYMO LAIKAS	UŽSTATYMO LAIKAS	SERVITUTŲ APRAŠYMAS	KITI REIKALAVIMAI
1	1	6074406.23 491968.42	2342	PASKIRTIS - KITA: BODAS: GYVENAMAJŲ TERITORIJŲ (G), POBODIS: SODYBINIO UŽSTATYMO TERITORIJŲ (G1).	2	0.20	0.43	SKYPO DĖSĖJIMO SCHEMA
S1	2	6074448.23 491968.42	~332					
2	3	6074454.36 492020.88	1201	PASKIRTIS - KITA: BODAS: GYVENAMAJŲ TERITORIJŲ (G), POBODIS: SODYBINIO UŽSTATYMO TERITORIJŲ (G1).	2	0.25	0.62	
S1	4	6074454.36 492020.88	~138					
S2	5	6074454.36 492020.88	~46					
3	6	6074454.36 492020.88	1201	PASKIRTIS - KITA: BODAS: GYVENAMAJŲ TERITORIJŲ (G), POBODIS: SODYBINIO UŽSTATYMO TERITORIJŲ (G1).	2	0.25	0.62	
S1	7	6074454.36 492020.88	~138					
S2	8	6074454.36 492020.88	~46					
4	9	6074454.36 492020.88	1086	PASKIRTIS - KITA: BODAS: GYVENAMAJŲ TERITORIJŲ (G), POBODIS: SODYBINIO UŽSTATYMO TERITORIJŲ (G1).	2	0.25	0.69	
S1	10	6074454.36 492020.88	~123					
S2	11	6074454.36 492020.88	~41					
5	12	6074454.36 492020.88	1931	PASKIRTIS - KITA: BODAS: GYVENAMAJŲ TERITORIJŲ (G), POBODIS: SODYBINIO UŽSTATYMO TERITORIJŲ (G1).	2	0.20	0.52	
S1	13	6074454.36 492020.88	~521					
S2	14	6074454.36 492020.88	~74					

6	12	6074466.83 492123.77	1774	PASKIRTIS - KITA: BODAS: GYVENAMAJŲ TERITORIJŲ (G), POBODIS: SODYBINIO UŽSTATYMO TERITORIJŲ (G1).	2	0.20	0.58	
S1	13	6074466.83 492123.77	~103					
S2	14	6074466.83 492123.77	~157					
7	15	6074466.83 492123.77	1775	PASKIRTIS - KITA: BODAS: GYVENAMAJŲ TERITORIJŲ (G), POBODIS: SODYBINIO UŽSTATYMO TERITORIJŲ (G1).	2	0.20	0.58	
S1	16	6074466.83 492123.77	~102					
S2	17	6074466.83 492123.77	~58					
8	18	6074466.83 492123.77	1513	PASKIRTIS - KITA: BODAS: GYVENAMAJŲ TERITORIJŲ (G), POBODIS: SODYBINIO UŽSTATYMO TERITORIJŲ (G1).	2	0.20	0.58	
S1	19	6074466.83 492123.77	~67					
S2	20	6074466.83 492123.77	~58					
9	21	6074466.83 492123.77	1304	PASKIRTIS - KITA: BODAS: GYVENAMAJŲ TERITORIJŲ (G), POBODIS: SODYBINIO UŽSTATYMO TERITORIJŲ (G1).	2	0.25	0.58	
S1	22	6074466.83 492123.77	~79					
S2	23	6074466.83 492123.77	~50					
10	24	6074466.83 492123.77	1148	PASKIRTIS - KITA: BODAS: GYVENAMAJŲ TERITORIJŲ (G), POBODIS: SODYBINIO UŽSTATYMO TERITORIJŲ (G1).	2	0.25	0.58	
S1	25	6074466.83 492123.77	~66					
S2	26	6074466.83 492123.77	~44					


11	22	6074426.56 492271.51	1174	PASKIRTIS - KITA: BODAS: GYVENAMAJŲ TERITORIJŲ (G), POBODIS: SODYBINIO UŽSTATYMO TERITORIJŲ (G1).	2	0.25	0.64	
S1	23	6074426.56 492271.51	~66					
S2	24	6074426.56 492271.51	~46					
12	25	6074426.56 492271.51	1122	PASKIRTIS - KITA: BODAS: GYVENAMAJŲ TERITORIJŲ (G), POBODIS: SODYBINIO UŽSTATYMO TERITORIJŲ (G1).	2	0.25	0.67	
S1	26	6074426.56 492271.51	~65					
S2	27	6074426.56 492271.51	~43					
13	28	6074426.56 492271.51	1086	PASKIRTIS - KITA: BODAS: GYVENAMAJŲ TERITORIJŲ (G), POBODIS: SODYBINIO UŽSTATYMO TERITORIJŲ (G1).	2	0.25	0.69	
S1	29	6074426.56 492271.51	~63					
S2	30	6074426.56 492271.51	~42					
14	31	6074426.56 492271.51	1394	PASKIRTIS - KITA: BODAS: GYVENAMAJŲ TERITORIJŲ (G), POBODIS: SODYBINIO UŽSTATYMO TERITORIJŲ (G1).	2	0.25	0.54	
S1	32	6074426.56 492271.51	~80					

Kauno apskrities viešasis administracinis įstatymų leidimo akto Nr. 17-171 patvirtinto detaliojo plano koregavimas žemės sklypų ribose. 2004 m. lapkričio 16 d. sprendimu Nr. IS-1471 patvirtinto detaliojo plano koregavimas žemės sklypų ribose. 2004 m. lapkričio 16 d. sprendimu Nr. IS-1471 patvirtinto detaliojo plano koregavimas žemės sklypų ribose.

GEOMETRA
LICENCIJOS NR.: 730-593; 731K-593; IŠDUOTA 2003 04 24

pareigos	parašas	v. parašas	data
SK. VADOVAS	A. Givickis	2004 02 05	
GEODEZININKAS	T. Jakšys	2004 02 05	
GEODEZININKAS	M. Grigalius	2004 02 05	A.V.
UŽSAKOVAS			
OBJEKTAI	KAUNO RAJ. RINKINIŲ SEN. GARLIAVOS KM., TOPOGRAFINĖ NUOTRAUKA M 1:500		
LAPŲ SKAIČIUS	LAPŲ NR.	UŽSAKYMAS	
1			

pareigos	parašas	v. parašas	data
SK. VADOVAS	A. Givickis	2004 02 05	
GEODEZININKAS	T. Jakšys	2004 02 05	
GEODEZININKAS	M. Grigalius	2004 02 05	A.V.
UŽSAKOVAS			
OBJEKTAI	KAUNO RAJ. RINKINIŲ SEN. GARLIAVOS KM., TOPOGRAFINĖ NUOTRAUKA M 1:500		
LAPŲ SKAIČIUS	LAPŲ NR.	UŽSAKYMAS	
1			

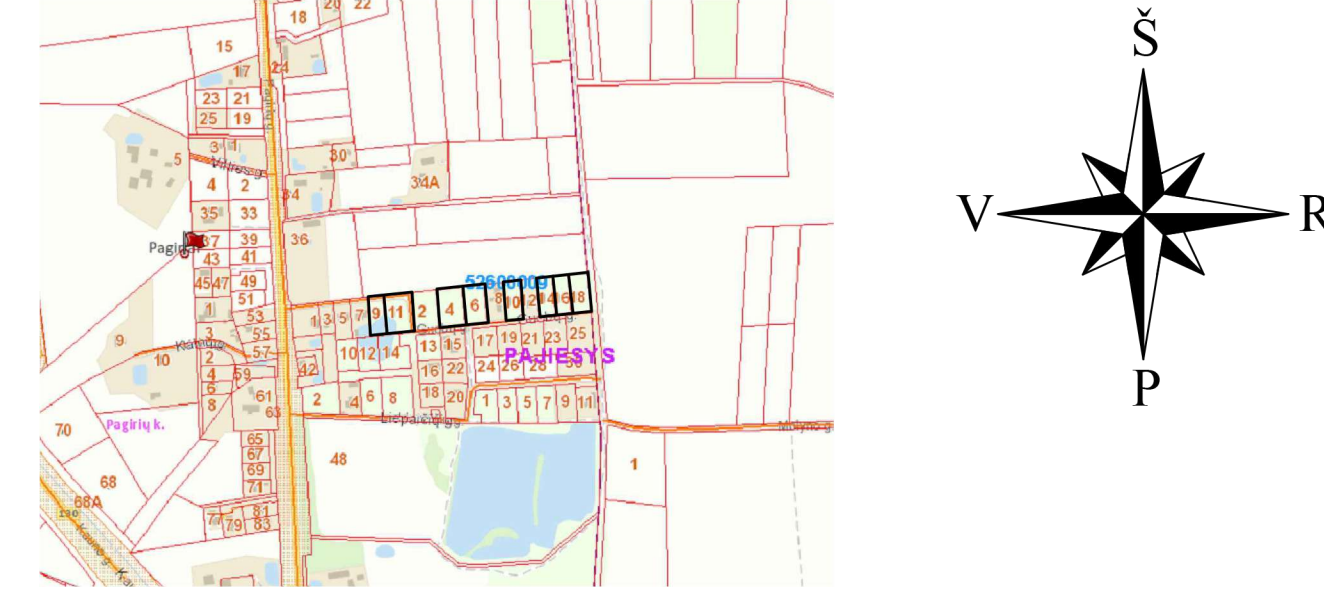

- SUTARTINIAI ŽYMĖJIMAI
- PROJEKTUOJAMO SKLYPO RIBA
- DETALIOJO PLANO GALIOJIMO RIBA
- PROJEKTUOJAMAS SERVITUTAS
- ESAMOS ARTEIZINIS GRĘŽINYS
- PROJEKTUOJAMAS NUOTEKŲ VALYMO ĮRENGINYS
- ĮVAŽIAVIMAS-ISVAŽIAVIMAS, PAGAL DP

- PASTABOS:
- 1) Kauno r. sav. administracijos direktoriaus 2004 m. lapkričio 16 d. sprendimu Nr. IS-1471 patvirtinto detaliojo plano koregavimas žemės sklypų ribose.
- 2) Automobilių parkavimas turi būti sprendžiamas sklypų ribose.
- 3) Greitmois sklypų ribose (aplinkinėse teritorijose) vykdoma veikla planuojamajai teritorijai įtakos neturės.
- 4) Koreguojami sprendiniai: planuojamos teritorijos apribojimo inžineriniai tinklais būdas, servitutų poreikis.
- 5) Kauno r. sav. administracijos direktoriaus 2004 m. lapkričio 16 d. sprendimu Nr. IS-1471 "Detalus planas sklypo padalijimo ir pagrindinės žemės sklypų paskirties kėlimo ir žemės ūkio (sodybinio užstatymo) teritorija - G1" patvirtinto detaliojo plano sprendiniai nekeičiami.
- 6) Vandenio tinklai sklypams Guobų g. 6, 9, 10, 11, 14, 16, 18 bus įrengiami nuo esamo artozino gręžinio, sklype Guobų g. 4 (pagal DP Nr. 7), sklype projektuojamas tarnaujantis servitutas tinklų prijungimui.
- 7) Valymo įrenginiai naujai projektuojami sklypuose Guobų g. 6, 9, 10, 11, 14, 16, 18.
- 8) Detaliojo plano sprendiniai nepažeidžia trečiųjų asmenų interesų.
- 9) Detaliojo plano sprendiniai nepažeidžia Kauno rajono savivaldybės teritorijos bendrojo plano sprendinių.

2006	P.V. PDV	M.C.		LAIDA	0
2006	arch.	M.C.		LAIDA	0
LT	STIPROJIMAS	P.I. M.B. V.I. S.D. M.T. J.V. G.V. L.B. M.B. M.J.		LAIDA	1