


Statytojas	KAUNO RAJONO SAVIVALDYBĖ
Statinio projekto pavadinimas	„KAUNO R. PILIUONOS GIMNAZIJOS SPORTO INFRASTRUKTŪROS, ESANČIOS T.MASIULIO G. 4, PILIUONA, KAUNO R. SAV., STATYBOS TECHNINIS PROJEKTAS“
Statybos rūšis	NAUJA STATYBA
Statinio paskirtis	SPORTO PASKIRTIES IR KITOS PASKIRTIES INŽINERINIAI STATINIAI BEI ĮRENGINIAI
Statinio kategorija	NEYPATINGI STATINIAI
Statinio projekto Nr.	P23-26
Statinio projekto etapas	TECHNINIS PROJEKTAS
Statinio projekto dalis	PROJEKTINIAI PASIŪLYMAI
Bylos žymuo Laida	PP

Pareigos	Vardas, pavardė	Atestato Nr.	Data	Parašas
Projekto vadovas	MINDAUGAS GAIGALAS	13931	2023	
Projekto dalies vadovas	MINDAUGAS GAIGALAS	23861	2023	

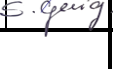

BENDRIEJI STATINIO RODIKLIAI

0	2023	STATYBOS LEIDIMUI, KONKURSUI, STATYBAI			
LAIDA	IŠLEIDIMO DATA	LAIDOS STATUSAS. KEITIMO PRIEŽASTIS (JEI TAIKOMA)			
KVAL. PATV. DOK. NR.	 susisiekimo komunikacijų sprendimai			Statinio projekto pavadinimas Kauno r. Piliuonos gimnazijos sporto infrastruktūros, esančios T. Masiulio g. 4, Piliuona, Kauno r. sav., statybos techninis projektas.	
13931	SPV	Mindaugas Gaigalas		Statinio numeris ir pavadinimas. Dokumento pavadinimas Bendrieji statinio rodikliai	Laida
23861	SPDV	Mindaugas Gaigalas			0
	ARCH	Simona Gaigalaitė			
LT	Statytojas ir (arba) užsakovas Kauno rajono savivaldybė			Dokumento žymuo P2326-XX-TP-PP_BSR	Lapas 1
					Lapų 2





Pavadinimas	Mato vienetas	Kiekis	Pastabos
Objektas: „Kauno r. Piliuonos gimnazijos sporto infrastruktūros, esančios T. Masiulio g. 4, Piliuona, Kauno r. sav., statybos techninis projektas.“			
I. SKLYPAS			
1.1. Sklypo plotas	ha	2,4191	
V. KITI INŽINERINIAI STATINIAI			
5.1 Takai:			
5.1.1. Plotas	m ²	516,8	
5.1.2. Plotis	m	1,50-2,45	
5.3 Futbolo aikštynas			
5.3.1 Ilgis	m	40,0	
5.3.2 Plotis	m	20,0	
5.3.3 Plotas	m ²	800,0	
5.4 Tinklinio aikštelė			
5.4.1 Ilgis	m	20,0	
5.4.2 Plotis	m	11,0	
5.4.3 Plotas	m ²	220,0	
5.5 Bėgimo takai			
5.5.1 Plotas	m ²	430,7	
5.5.2 Plotis	m	1,22	
5.6 Šuoliaduobės			
5.6.1 Ilgis	m	48,0	
5.6.2 Plotis	m	1,22-3,0	
5.6.3 Plotas	m ²	72,8	
5.7 Krepšinio aikštelė			
5.7.1 Ilgis	m	30,0	
5.7.2 Plotis	m	15,0	
5.7.3 Plotas	m ²	450,0	

Dokumento žymuo	Lapas	Lapų	Laida
P2326-XX-TP-PP_BSR	2	2	0



AIŠKINAMASIS RAŠTAS

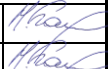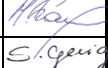0	2023	STATYBOS LEIDIMUI, KONKURSUI, STATYBAI				
LAIDA	IŠLEIDIMO DATA	LAIDOS STATUSAS. KEITIMO PRIEŽASTIS (JEI TAIKOMA)				
KVAL. PATV. DOK. NR.	 susisiekimo komunikacijų sprendimai			Statinio projekto pavadinimas Kauno r. Piliuonos gimnazijos sporto infrastruktūros, esančios T. Masiulio g. 4, Piliuona, Kauno r. sav., statybos techninis projektas.		
13931	SPV	Mindaugas Gaigalas		Statinio numeris ir pavadinimas. Dokumento pavadinimas Aiškinamasis raštas	Laida	
23861	SPDV	Mindaugas Gaigalas			0	
	ARCH	Simona Gaigalaitė				
LT	Statytojas ir (arba) užsakovas Kauno rajono savivaldybė			Dokumento žymuo P2326-XX-TP-PP_AR	Lapas 1	Lapų 19



Turinys

1.	Projekto rengimo pagrindas	3
1.1	Pagrindiniai normatyviniai ir kiti dokumentai.....	3
2.	Projektuojamo statinio duomenys	4
3.	Esamos būklės analizė	4
4.	Projektiniai sprendiniai	6
4.1	Bendrieji sprendiniai	6
4.2	Dangų konstrukcija	9
5.	Mažosios architektūros elementai	11
6.	Sporto zonų elementai	14

Dokumento žymuo	Lapas	Lapų	Laida
P2326-XX-TP-PP_AR	2	19	0



1. Projekto rengimo pagrindas

Projektas parengtas vadovaujantis Statybos įstatymu ir kitais įstatymais, reglamentuojančiais statinio saugos ir paskirties reikalavimus, teisės aktais, reglamentuojančiais esminius statinio reikalavimus ir statinio techninius parametrus, pagal statinių ar statybos produktų charakteristikų lygius ir klases, kitais teisės aktais, teritorijų planavimo ir normatyviniais statybos techniniais dokumentais, normatyviniais statinio saugos ir paskirties dokumentais.

1.1 Pagrindiniai normatyviniai ir kiti dokumentai

I-1240	Lietuvos Respublikos statybos įstatymas
I-1120	Lietuvos Respublikos teritorijų planavimo įstatymas
I-2223	Lietuvos Respublikos aplinkos apsaugos įstatymas
1116	Lietuvos Respublikos Vyriausybės nutarimas „Dėl pažeistos žemės rekultivavimo ir derlingojo dirvožemio sluoksnio išsaugojimo“
343	Lietuvos Respublikos vyriausybės nutarimas „Dėl specialiųjų žemės ir miško naudojimo sąlygų“ patvirtinimo
STR 1.04.04:2017	„Statinio projektavimas, projekto ekspertizė“
STR 1.01.03:2017	„Statinių klasifikavimas“
STR 1.06.01:2016	„Statybos darbai. Statinio statybos priežiūra“
STR 1.05.01:2017	„Statybą leidžiantys dokumentai. Statybos užbaigimas. Statybos sustabdymas. Savavališkos statybos padarinių šalinimas. Statybos pagal neteisėtai išduotą statybą leidžiantį dokumentą padarinių šalinimas“
STR 2.03.01:2019	„Statinių prieinamumas“
STR 2.01.01(1):2005	„Esminis statinio reikalavimas. „Mechaninis atsparumas ir pastovumas“
STR 2.01.01(2):1999	„Esminiai statinio reikalavimai. Gaisrinė sauga“
STR 2.01.01(3):1999	„Esminiai statinio reikalavimai. Higiena, sveikata, aplinkos apsauga“
STR 2.01.01(4):2008	„Esminis statinio reikalavimai. Naudojimo sauga“
STR 1.01.08:2002	„Statinio statybos rūšys“
LST 1516:2015	Lietuvos standartas „Statinio projektas. Bendrieji įforminimo reikalavimai“
LST 1569:2012	Lietuvos standartas „Statinio projektas. Lauko inžinerinių tinklų grafiniai ženklai“
R PDTP 12	Pėsčiųjų ir dviračių takų projektavimo rekomendacijos
R ISEP 10	Inžinerinių saugaus eismo priemonių projektavimo ir naudojimo rekomendacijos
MN TRINKELEŠ 14	Automobilių kelių dangos konstrukcijos iš trinkelų ir plokščių įrengimo metodiniai nurodymai
	Saugotinių medžių ir krūmų kirtimo, persodinimo ar kitokio pašalinimo atvejų, šių darbų vykdymo ir leidimų šiems darbams išdavimo, medžių ir krūmų vertės atlyginimo tvarkos aprašas

Dokumento žymuo	Lapas	Lapų	Laida
P2326-XX-TP-PP_AR	3	19	0



2. Projektuojamo statinio duomenys

Techninio projekto rengėjas: MB „Susisiekimo komunikacijų sprendimai“.

Techninio projekto pavadinimas: Kauno r. Piliunos gimnazijos sporto infrastruktūros, esančios T. Masiulio g. 4, Piliuona, Kauno r. sav., statybos techninis projektas

Techninio projekto Užsakovas: Kauno rajono savivaldybė

Statinio paskirtis, kategorija ir rūšis: Neypatingi statiniai, kiti Inžineriniai statiniai (plokšti horizontalūs inžineriniai statiniai – lauko gimnastikos elementai, lauko tualetas, takai, lauko sporto aikštynai), statinio nauja statyba

Adresas: T. Masiulio g. 4, Piliuona, Kauno r. sav.

3. Esamos būklės analizė

Naujai statomas Piliunos gimnazijos stadionas yra Piliunos kaime, T. Masiulio gatvėje. Teritorija yra išsidėsčiusi prie vienos pagrindinių gyvenvietės gatvių – Taikos plento. Už 1.35 km yra nutolusi Nemuno upė. Teritorijoje vyrauja sodybinis užstatymas, prie pat sklypo išsidėsčiusi Piliunos koplyčia bei vaikų darželis.

Sklypo centrinėje dalyje egzistuoja asfaltuotas pėsčiųjų takas, tačiau kitų reikiamų grįstų jungčių tarp skirtingų sklypo zonų nėra.

Teritorijoje trūkstama tam tikra sporto infrastruktūra – nėra lauko gimnastikos, šuolio į tolį, lauko tinklinio zonų. Esama krepšinio aikštelė bei futbolo aikštynas nėra tinkamai išdėstyti gimnazijos vietos atžvilgiu. Esamų bėgimo takų juostos yra nesužymėtos.

Prie aktyvaus laisvalaikio zonų neišvystyta apšvietimo, teritorijos stebėjimo infrastruktūra. Teritorijoje nėra aktyvaus ir pasyvaus poilsio zonų, pasyvaus sporto vietų.

Projektuojamoje teritorijoje auga lapuočiai medžiai ir krūmai, yra vejų plotai.




1 paveikslas. Projektuojamo statinio vieta

Dokumento žymuo	Lapas	Lapų	Laida
P2326-XX-TP-PP_AR	4	19	0



- Gymnazijos sklypo riba
- 1 Piliuonos gimnazija
- 2 Esamos krepšinio aikštelės
- 3 Esamas bėgimo takas
- 4 Įvažiavimas į mokyklos teritoriją
- 5 Pagrindinis įėjimas
- 6 Rekonstruotas automobilių stovėjimo aikštelė
- 7 Piliuonos vaikų darželis
- 8 Transformatorių pastotė
- 9 Gyvenamųjų namų zonos
- 10 Seniūnijos pastatas
- 11 Vasaros terasa
- 12 Taurakiemio picerija/parduotuvė

2 paveikslas. Gretimų teritorijos statinių schema.

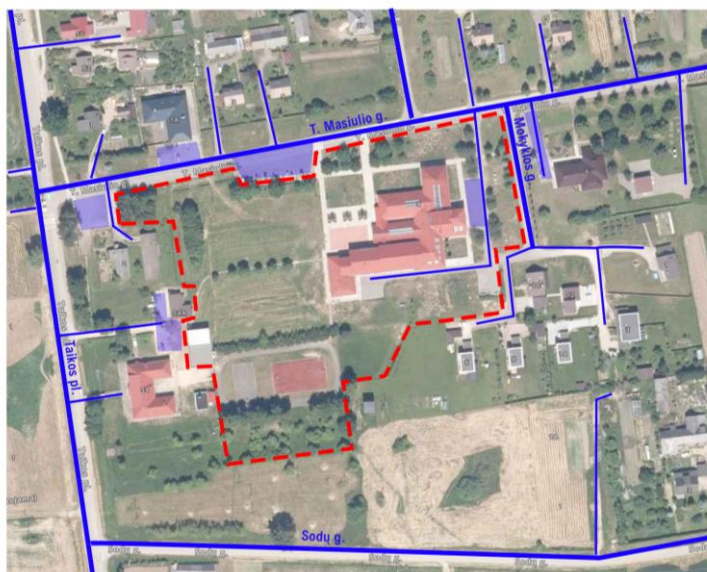

- Gymnazijos sklypo riba
- Įvažiavimai į sklypus
- Pagrindinės gatvės
- Automobilių stovėjimo aikštelės

3 paveikslas. Automobilių eismo schema.

Dokumento žymuo	Lapas	Lapų	Laida
P2326-XX-TP-PP_AR	5	19	0



Dokumento žymuo	Lapas	Lapų	Laida
P2326-XX-TP-PP_AR	6	19	0




Prie pagrindinio pėsčiųjų tako, sporto aikštyno ir kitų statinių šiaurinėje pusėje numatoma vientisa žalioji zona, su pratęsiu medžių užsodinimu, siekiant suformuoti privatumo ir šešėlio suteikiantį „lanką“. Visi dizaino sprendimai yra pritaikomi esamų medžių išsaugojimui, pvz.: žiūrovų tribūnos ir bėgimo takų išdėstymas.



5 paveikslas. Lauko tribūnų vaizdas.



6 paveikslas. Lauko tribūnų vaizdas.

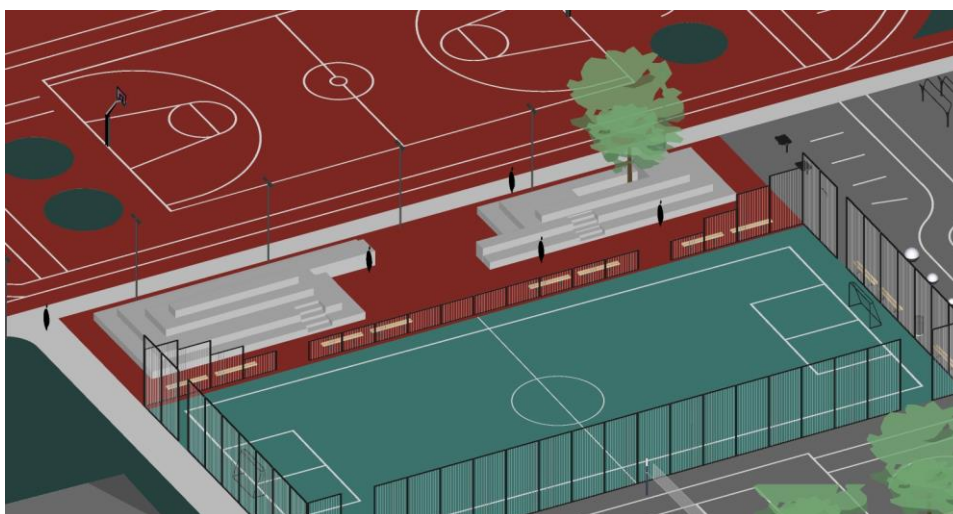

7 paveikslas. Lauko tribūnų vaizdas.

Dokumento žymuo	Lapas	Lapų	Laida
P2326-XX-TP-PP_AR	7	19	0



8 paveikslas. Lauko gimnastikos ir tinklinio zonos vaizdas.



9 paveikslas. Lauko gimnastikos zonos vaizdas.



10 paveikslas. Šuoliaduobės ir poilsio aikštelės vaizdas.

Dokumento žymuo	Lapas	Lapų	Laida
P2326-XX-TP-PP_AR	8	19	0




4.2 Dangų konstrukcija

Eil. Nr.	Elemento pavadinimas	Elemento fotofiksacija	Paskirtis	Elemento charakteristika
1.	Betoninė trinkelė		Projektuojama pėsčiųjų takų danga	100x100x80 (mm)
2.	Liejama guminė danga	 	Projektuojama lauko tinklinio, krepšinio, lauko gimnastikos bei aktyvių praeinamųjų zonų danga	Atspalviai: tamsiai pilka, šviesiai pilka, raudona;
3.	Dirbtinė lauko futbolo stadiono danga			Atspalvis – tamsiai žalias; baltos aikštelės linijos;

Dokumento žymuo	Lapas	Lapų	Laida
P2326-XX-TP-PP_AR	9	19	0

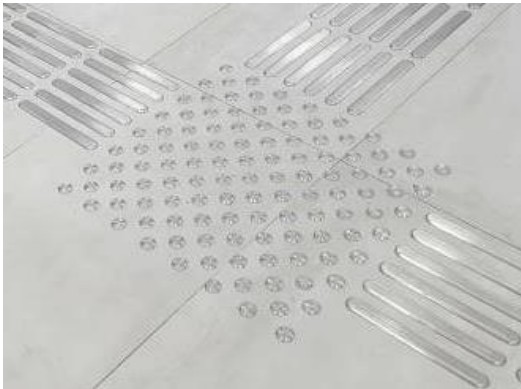

4.	Taktilinis įspėjamasis paviršius (privaloma naudoti tokį arba analogišką gaminį)			Nerūdijančio plieno konstrukcija; spalva – šviesiai pilka metalo;
5.	Taktilinis vedamasis paviršius (privaloma naudoti tokį arba analogišką gaminį)			Nerūdijančio plieno konstrukcija; spalva – šviesiai pilka metalo;

Dokumento žymuo	Lapas	Lapų	Laida
P2326-XX-TP-PP_AR	10	19	0




5. Mažosios architektūros elementai

Eil. Nr.	Elemento pavadinimas	Elemento fotofiksacija	Elemento charakteristika
1.	Lauko suolas be atramos (privaloma naudoti tokį patį arba analogišką produktą)		• Ilgis – 244 cm; • Plotis – 40 cm; • Aukštis – 43,7 cm; • Aliejuota pušies mediena apsaugota nuo aplinkos poveikio, karštuoju būdu galvanizuotas plienas; • Spalva: natūrali medienos, tamsiai pilkas metalas;
2.	Lauko šiukšliadėžė (privaloma naudoti tokį patį arba analogišką produktą)		• Matmenys: 113,1x55x55 cm; • Aukštis – 55 cm; • Spalva: tamsiai pilkas metalas; • Galimas dviejų skyrių padalinimas pritaikytas rūšiavimui; • Medžiaga – miltelinu būdu dažytas nerūdijantis plienas;
3.	Lauko žiūrovų tribūnos		• Projektuojama medinė konstrukcija, sėdėjimo vietos bei laiptai;

Dokumento žymuo	Lapas	Lapų	Laida
P2326-XX-TP-PP_AR	11	19	0

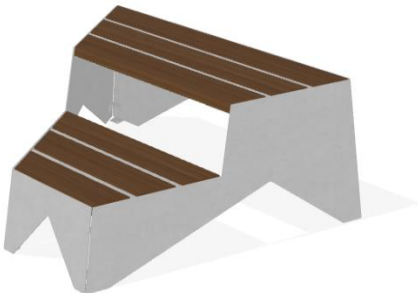

4.	Grindiniai lauko batutai (privaloma naudoti tokį patį arba analogišką produktą)		• Matmenys: 1,78x1,78 m; • Aukštis: 0,43 m; • Apsaugos zonos skersmuo: 4,78 m; • Maksimalus kritimo aukštis: 1m; • Cinkuotas plienas, plastikinės juostos; • Vaikams nuo 3 metų ir vyresniems; • Spalva: tamsiai pilkas tinklas ir batuto rėmas;
5.	Lauko stalas ir suolai (privaloma naudoti tokį patį arba analogišką produktą)		• Matmenys: 2740x1808x750 mm; • Karštuoju būdu galvanizuotas ir milteliniu būdu dažytas plienas, aliejuota pušies mediena; • Spalva – tamsiai pilkas metalas, natūrali medienos;
6.	Skirtingų lygių suolas (privaloma naudoti tokį patį arba analogišką produktą)		• Matmenys: 1257x1557x704 mm; • Karštuoju būdu galvanizuotas ir milteliniu būdu dažytas plienas, aliejuota pušies mediena; • Spalva – tamsiai pilkas metalas, natūrali medienos;

Dokumento žymuo	Lapas	Lapų	Laida
P2326-XX-TP-PP_AR	12	19	0




7.	Kamuolių gaudyklė (privaloma naudoti tokį patį arba analogišką produktą)		• Juoda spalva; • Aukštis – 5 metrai; • Kamuolio gaudyklų tvirtinimas ir kitos detalės tikslinamos techninio projekto eigoje;
8.	Mokyklos teritorijos tvora (privaloma naudoti tokį patį arba analogišką produktą)		• Segmentinė nerūdijančio plieno tvora; • Aukštis – 1,53 m; • Spalva – tamsiai pilka; • Tvoros montavimas ir priderinami varteliai tikslinami TP apimtyje;

Dokumento žymuo	Lapas	Lapų	Laida
P2326-XX-TP-PP_AR	13	19	0




6. Sporto zonų elementai

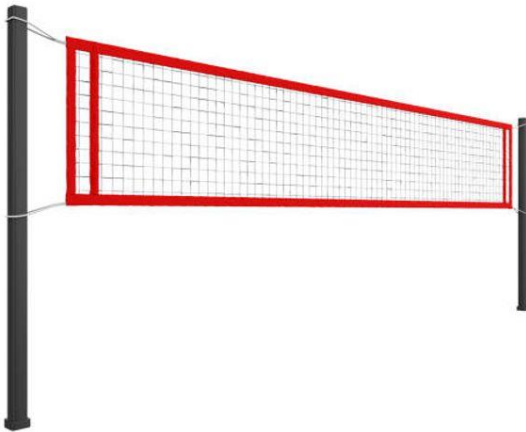1.	Lauko futbolo vartai su tinklu (Privaloma naudoti tokį arba analogišką elementą)		• Ilgis: 5m; • Aukštis: 2 m; • Nerūdijančio ir 80x80 cm aliuminio profilio konstrukcija; • Spalva – tamsiai pilka metalo, baltas tinklas;
2.	Lauko tinklinio tinklas (Privaloma naudoti tokį arba analogišką elementą)		• Tinklo matmenys: 8,5x1 m; • Bemazgis 4 mm storio polipropileno lauko tinklinio tinklas; • Spalva – tamsiai pilka metalo, baltas tinklas;
3.	Lauko krepšinio stovas su tinklu (Privaloma naudoti tokį arba analogišką elementą)		• Aukštis - 305 cm; • Nerūdijančio plieno profilis dažytas miltelinu būdu; • Krepšinio lentos matmenys: 120x90 cm; • Lankas pagamintas iš kalibruoto 18 mm plieno strypo, lanko skersmuo 45 cm (standartinis); • Spalva – tamsiai pilka metalo, baltas tinklas;

Dokumento žymuo	Lapas	Lapų	Laida
P2326-XX-TP-PP_AR	14	19	0

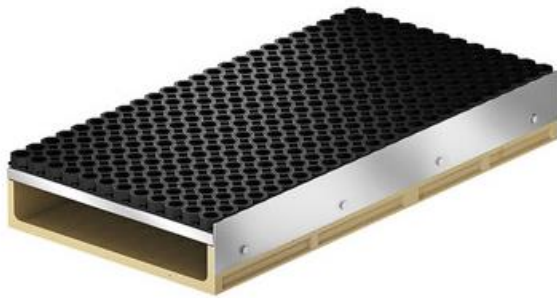

4.	Smėlio gaudyklė (Privaloma naudoti tokį arba analogišką elementą)		• Ilgis: 1,0 m; • Plotis: 0,5 m; • Aukštis: 0,14 m; • Polimerbetoniniai latakai ir aktytos cinkuoto plieno grotelės su guminiu dembliu; • Montuojamos su išoriniu apvadu, sudarytu iš elastingų bortinių elementų;
5.	Šuoliaduobės tentas (Privaloma naudoti tokį arba analogišką elementą)		• Pagaminta iš PVC medžiagos; • Spalva – raudona; • Tvirtinamas įtempiant plienine grandine;

7. Lauko gimnastikos elementai

1.	Lauko treniruoklis rankoms Nr. 1 (Privaloma naudoti tokį arba analogišką elementą)		• Matmenys: 78 x 71x 230 cm; • Medžiagiškumas – miltelinio būdu dengtas plienas, tampri virvė; • Korozijos klasė – C4; • Spalva – tamsiai pilka metalo; • EN16630 sertifikuotas; • Tvirtinamas betonuojamais pamatais bei metaliniais varžtais;
----	--	--	--

Dokumento žymuo	Lapas	Lapų	Laida
P2326-XX-TP-PP_AR	15	19	0



2.	Lauko treniruoklis Nr. 2 (Privaloma naudoti tokį arba analogišką elementą)		• Matmenys: 78 x 71 x 230 cm. • Medžiagiškumas – miltelinio būdu dengtas plienas, tampri virvė; • Korozijos klasė – C4; • Spalva – tamsiai pilka metalo; • EN16630 sertifikuotas; Tvirtinamas betonuojamais pamatais bei metaliniais varžtais;
3.	Balansiniai kamuoliai (Privaloma naudoti tokį arba analogišką elementą)		• Kamuolių skersmenys: Ø35 – Ø50 – Ø65 cm; • EPDM guma, nerūdijantis plienas; • Tvirtinamas betonuojamais pamatais; • Skirtas balansavimo lavinimui, pritūpimams, žaidimams; • Neslidus šiurkštintas paviršius
4.	Lauko gimnastikos karstykėlės (Privaloma naudoti tokį arba analogišką elementą)		• Matmenys: 400 x 200 x 230 cm; • Medžiagiškumas – miltelinio būdu dengtas plienas; • Korozijos klasė – C4; • Spalva – tamsiai pilka metalo; • Tvirtinamas betonuojamais pamatais; • Skirtas rankų ir krūtinės raumenų lavinimui;

Dokumento žymuo	Lapas	Lapų	Laida
P2326-XX-TP-PP_AR	16	19	0



5.	Lauko gimnastikos paralelės (Privaloma naudoti tokį arba analogišką elementą)		• Matmenys: 220 x 140 x 110 cm; • Medžiagiškumas – miltelinu būdu dengtas plienas; • Korozijos klasė – C4; • Spalva – tamsiai pilka metalo; • Tvirtinamas betonuojamais pamatais; • Skirtas rankų, krūtinės ir pilvo raumenų lavinimui;
6.	Lauko gimnastikos suolelis Nr. 1 (Privaloma naudoti tokį arba analogišką elementą)		• Matmenys: 56 x 200 x 40 cm; • Medžiagiškumas – miltelinu būdu dengtas plienas; • Korozijos klasė – C4; • Spalva – tamsiai pilka metalo; • Tvirtinamas betonuojamais pamatais; • Horizontalaus paviršiaus, skirtas pilvo, kojų bei nugaros raumenų lavinimui;

Dokumento žymuo	Lapas	Lapų	Laida
P2326-XX-TP-PP_AR	17	19	0




7.	Lauko gimnastikos suolelis Nr. 2 (Privaloma naudoti tokį arba analogišką elementą)		• Matmenys: W56 x D200 x H58 cm; • Medžiagiškumas – milteliniu būdu dengtas plienas; • Korozijos klasė – C4; • Spalva – tamsiai pilka metalo; • Tvirtinamas betonuojamais pamatais; • Šlaitinio paviršiaus, skirtas kojų ir pilvo raumenų lavinimui;
8.	Informacinis stendas (Privaloma naudoti tokį arba analogišką elementą)		• Matmenys: W51 x D32 x H135 cm; • Medžiagiškumas – milteliniu būdu dengtas plienas; • Korozijos klasė – C4; • Spalva – tamsiai pilka metalo; • Tvirtinamas betonuojamais pamatais; • Vaizduojami galimi pratimai, QR kodo nuoroda į edukacinius video;

Dokumento žymuo	Lapas	Lapų	Laida
P2326-XX-TP-PP_AR	18	19	0



9.	Lauko gimnastikos elementas „laipteliai“ (Privaloma naudoti tokį arba analogišką elementą)		• Matmenys: 75 x 54 x 25-45-60 cm; • Medžiagiškumas – miltelinu būdu dengtas plienas; • Korozijos klasė – C4; • Spalva – tamsiai pilka metalo; • Tvirtinamas betonuojamais pamatais; • Skirtingi lygiai, pritaikyti dinamiškiems pratimams, pritūpimams, tempimo pratimams; • Neslidus šiurkštintas paviršius;
----	---	--	--

Dokumento žymuo	Lapas	Lapų	Laida
P2326-XX-TP-PP_AR	19	19	0

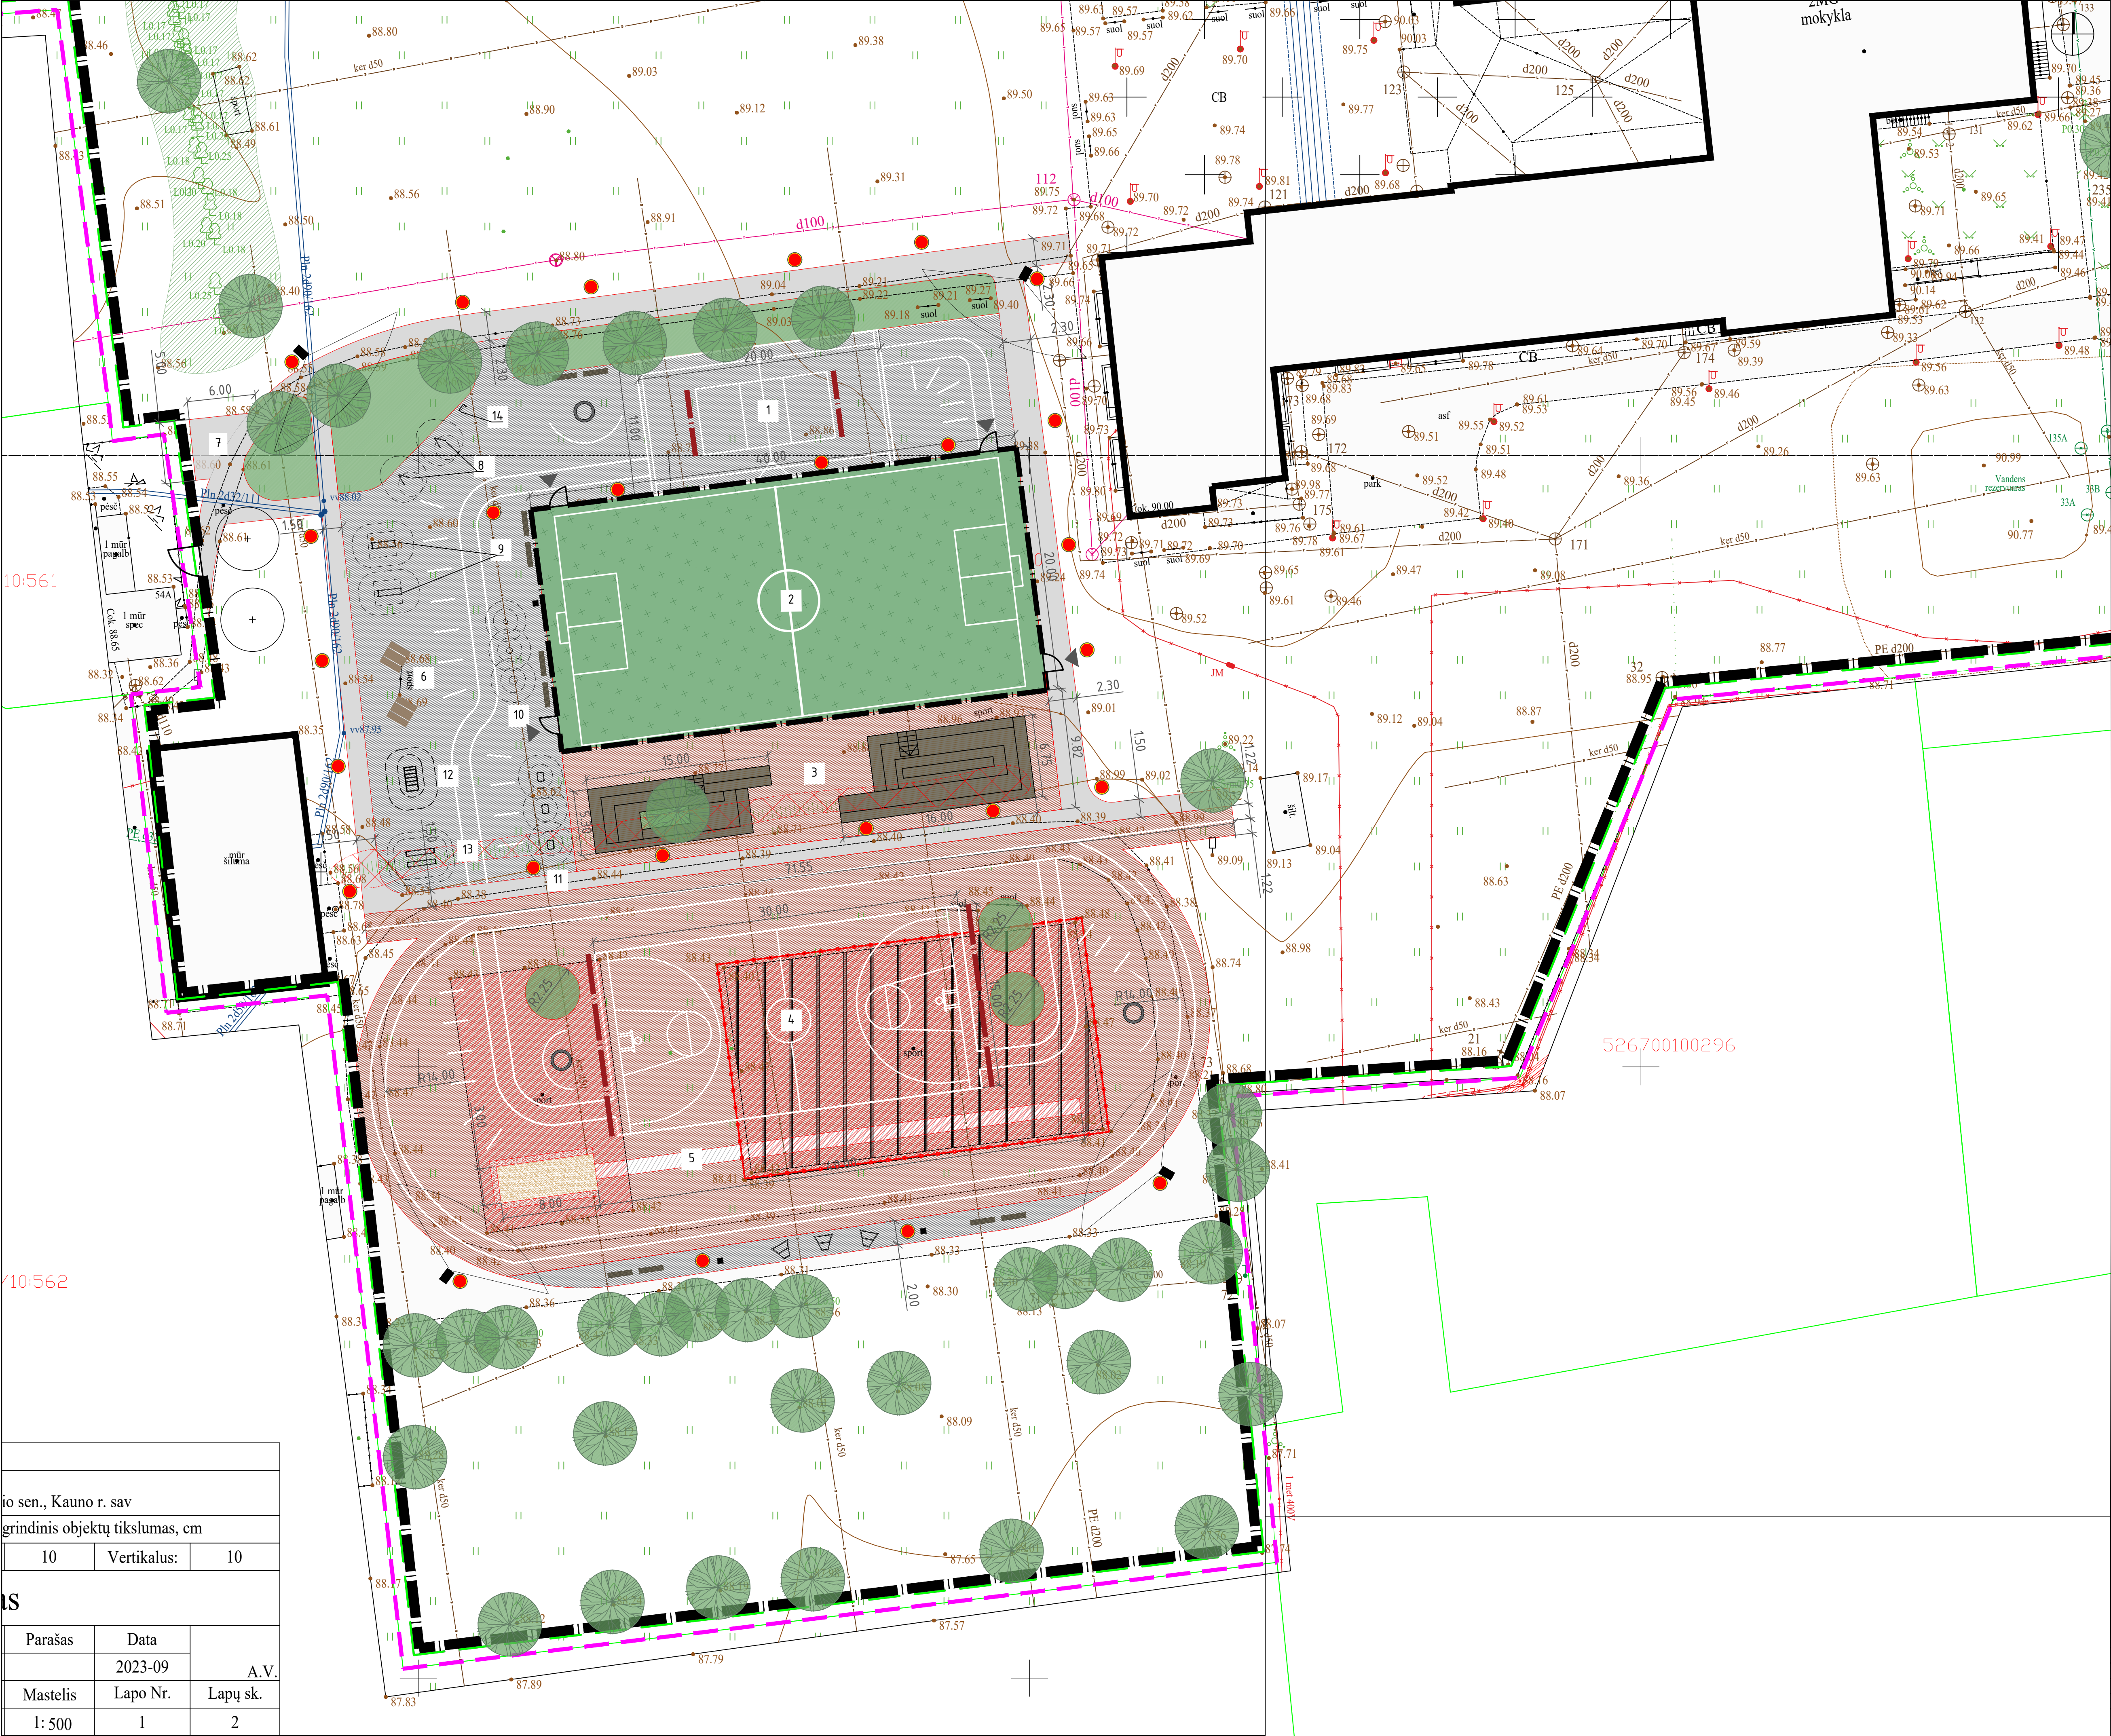

io sen., Kauno r. sav		
grindinis objektų tikslumas, cm		
10	Vertikalus:	10
LS		
Parašas	Data	A.V.
	2023-09	
Mastelis	Lapo Nr.	Lapų sk.
1: 500	1	2

DANGŲ SUSIKIRTIMO RIBA

SKLYPO APSAUGOS ZONA (1m)

SKLYPO RIBA

PROJEKTUOJAMA TVORA (SPORTO AIKŠTYNAI)

PROJEKTUOJAMA TVORA (MOKYKLOS TERITORIJOS)

PROJEKTUOJAMOS KAMUOLIO GAUDYKLĖS (h=5m)

ESAMŲ PASTATŲ KONTŪRAS

LIEJAMA GUMINĖ DANGA

LIEJAMA GUMINĖ DANGA

VEJA

DIRBTINĖ FUTBOLŲ VEJA

BETONINĖ DANGA

NAIKINAMI KROMYNŲ PLOTAI (ALYVOS)

ARDOMA ESAMA GUMINĖ DANGA

LAUKO SUOLAS BE ATRAMOS

ŠIUKŠLIADĖŽĖ

LAUKO STALAS IR SUOLAI

GRINDINIS LAUKO BATUTAS

LAUKO SUOLAS - STALAS

ESAMI MEDŽIAI

NAUJAI PROJEKTUOJAMI MEDŽIAI

PROJEKTUOJAMI VARTELIAI

ĮĖJIMO VIETA

ĮVAŽIAVIMO VIETA

TINKLINIO AIKŠTELĖ (220 kv.m.)

FUTBOLŲ AIKŠTYNAS (800 kv.m.)

TRIBŪNŲ ZONA (200 žiūrovų)

KREPŠINIO AIKŠTELĖ (450 kv.m.)

ŠUOLIO Į TOLĮ AIKŠTELĖ

LAUKO GIMNASTIKOS ZONA

LAUKO TUALETŲ AIKŠTELĖ

LAUKO TRENERUKLIAI RANKOMS NR. 1 IR NR. 2

LAUKO GIMNASTIKOS SUOLELIS NR.1 IR NR. 2

BALANSINIAI KAMUOLIAI

LAUKO GIMNASTIKOS ELEMENTAI „LAIPTELIAI“

LAUKO GIMNASTIKOS KARSTYKLĖS

LAUKO GIMNASTIKOS PARALELĖS

INFORMACINIS STENDAS


PROJEKTUOJAMOS APŠVIETIMO ATRAMOS


PROJEKTUOJAMOS VAIZDO KAMEROS

LAPŲ SCHEMA

0	2023	Statybos leidimui, konkursui ir statybai	
Laida	Data	Laidos statusas keitimo priežastis (jei taikoma)	
Kval. patv. dok. Nr.	KOMPLEKSAS PROJEKTO PAVADINIMAS Kauno r. Piliūnos gimnazijos sporto infrastruktūros, esančios T. Masiulio g. 4, Piliūnos, Kauno raj. sav., statybos techninis projektas.		
13931	SPV	M. Gaigalas	Projektiniai pasiūlymai
23861	SPDV	M. Gaigalas	
	ARCH	S. Gaigalaitė	
		DOKUMENTO PAVADINIMAS	
		Sklypo planas M 1:250	
		Laida	
		0	
LT	STATYTOJAS IR (ARBA) UŽSAKOVAS Kauno rajono savivaldybė		DOKUMENTO ŽYMOJUS P2326-XX-PP_B-02_SP
		Lapas	Lapų
		1	3

TOPOGRAFINIS PLANAS M 1: 500

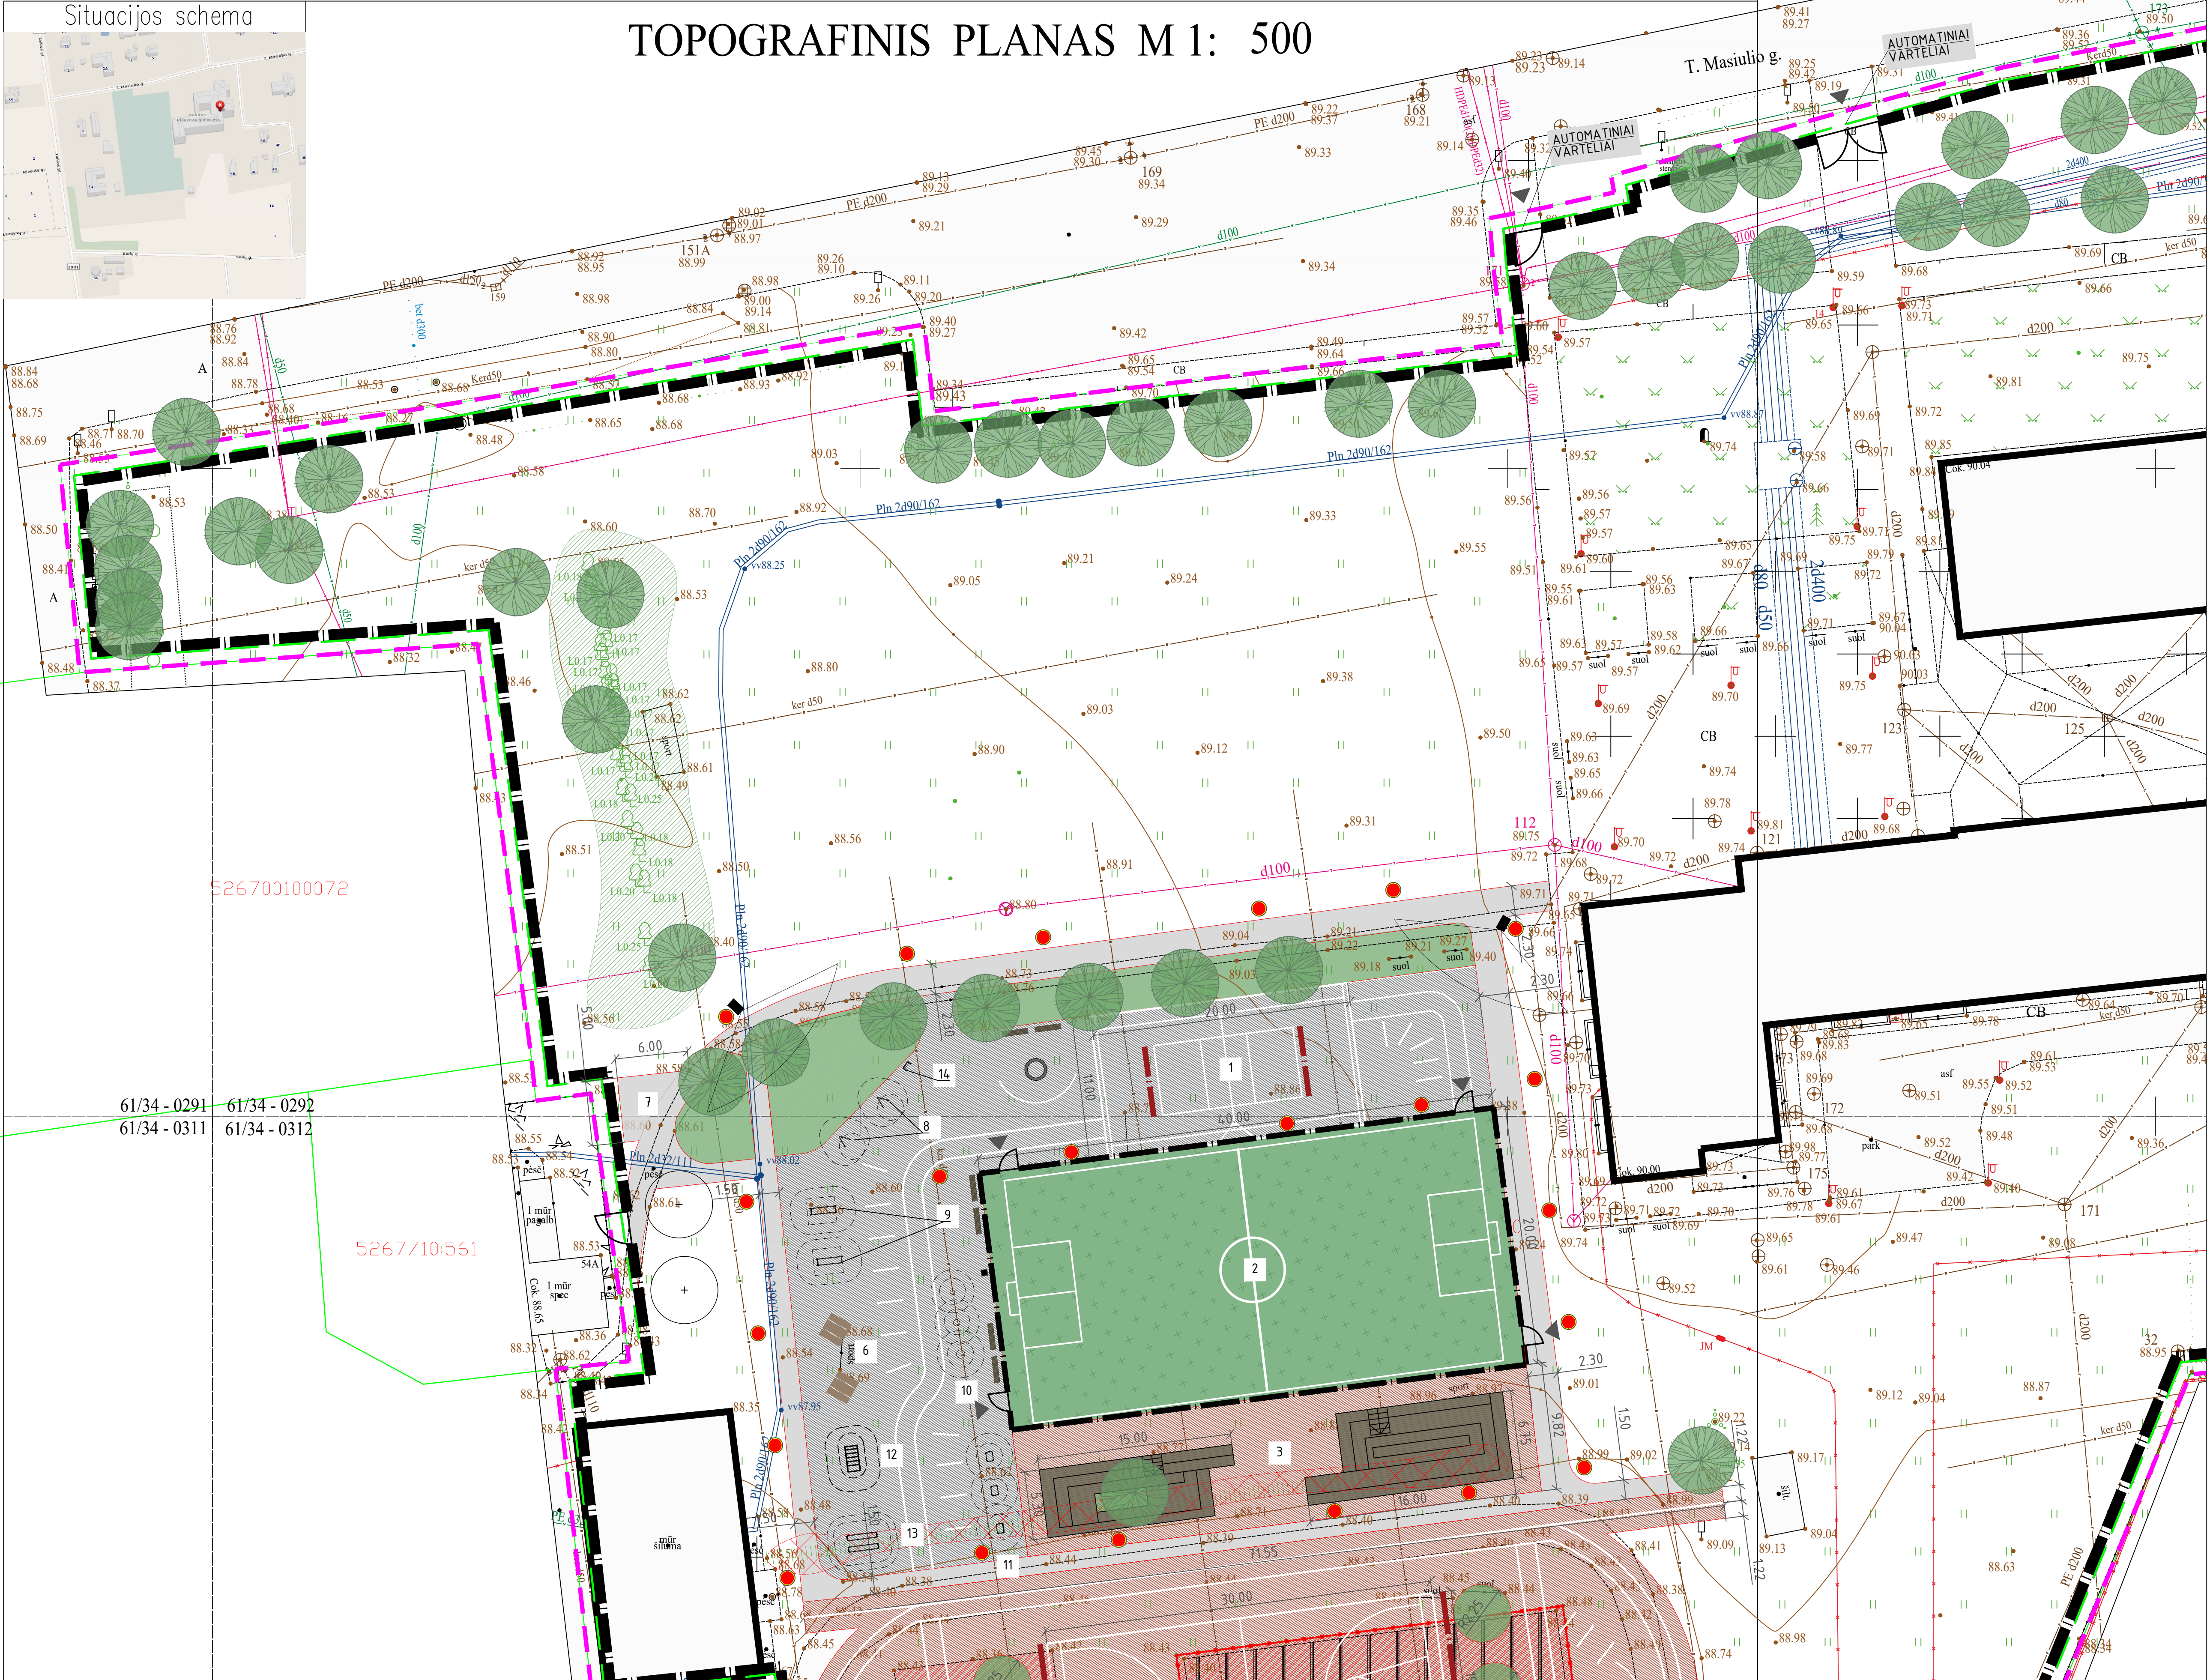


  DANGŲ SUSIKIRTIMO RIBA	 NAUJAI PROJEKTUOJAMI MEDŽIAI
 SKLYPO APSAUGOS ZONA (1m)	 PROJEKTUOJAMI VARTELIAI
 SKLYPO RIBA	 ĮEJIMO VIETA
 PROJEKTUOJAMA TVORA (SPORTO AIKŠTYNAI)	 ĮVAŽIAVIMO VIETA
 PROJEKTUOJAMA TVORA (MOKYKLŲS TERITORIJOS)	1 TINKLINIO AIKŠTELĖ (220 kv.m.)
 PROJEKTUOJAMOS KAMUOLIO GAUDYKLĖS (n=5m)	2 FUTBOLAIKŠTYNAS (800 kv.m.)
 ESAMŲ PASTATŲ KONTŪRAS	3 TRIBŪNŲ ZONA (200 žiūrovų)
 LIEJAMA GUMINĖ DANGA	4 KREPŠINIO AIKŠTELĖ (450 kv.m.)
 LIEJAMA GUMINĖ DANGA	5 ŠUOLIO Į TOLĮ AIKŠTELĖ
 VEJA	6 LAUKO GIMNASTIKOS ZONA
 DIRBTINĖ FUTBOLAI VEJA	7 LAUKO TUALETŲ AIKŠTELĖ
 BETONINĖ DANGA	8 LAUKO TREINIROKLIAI RANKOMS NR. 1 IR NR. 2
 NAIKINAMI KRŪMYNŲ PLOTAI (ALYVOS)	9 LAUKO GIMNASTIKOS SUOLELIS NR.1 IR NR. 2
 ARDOMA ESAMA GUMINĖ DANGA	10 BALANSINIAI KAMUOLIAI
 LAUKO SUOLAS BE ATRAMOS	11 LAUKO GIMNASTIKOS ELEMENTAI „LAIPTELIAI“
 ŠIUKŠLIADĖŽĖ	12 LAUKO GIMNASTIKOS KARSTYKLĖS
 LAUKO STALAS IR SUOLAI	13 LAUKO GIMNASTIKOS PARALELĖS
 GRINDINIS LAUKO BATUTAS	14 INFORMACINIS STENDAS
 LAUKO SUOLAS - STALAS	 PROJEKTUOJAMOS APŠVIETIMO ATRAMOS
 ESAMI MEDŽIAI	 PROJEKTUOJAMOS VAIZDO KAMEROS

LAPU SCHEMA



DOKUMENTO PAVADINIMAS		Laida
Sklypo planas M 1:250		0
DOKUMENTO ŽYMUO		Lapas
P2326-XX-PP_B-02_SP		Lapų
		2 3

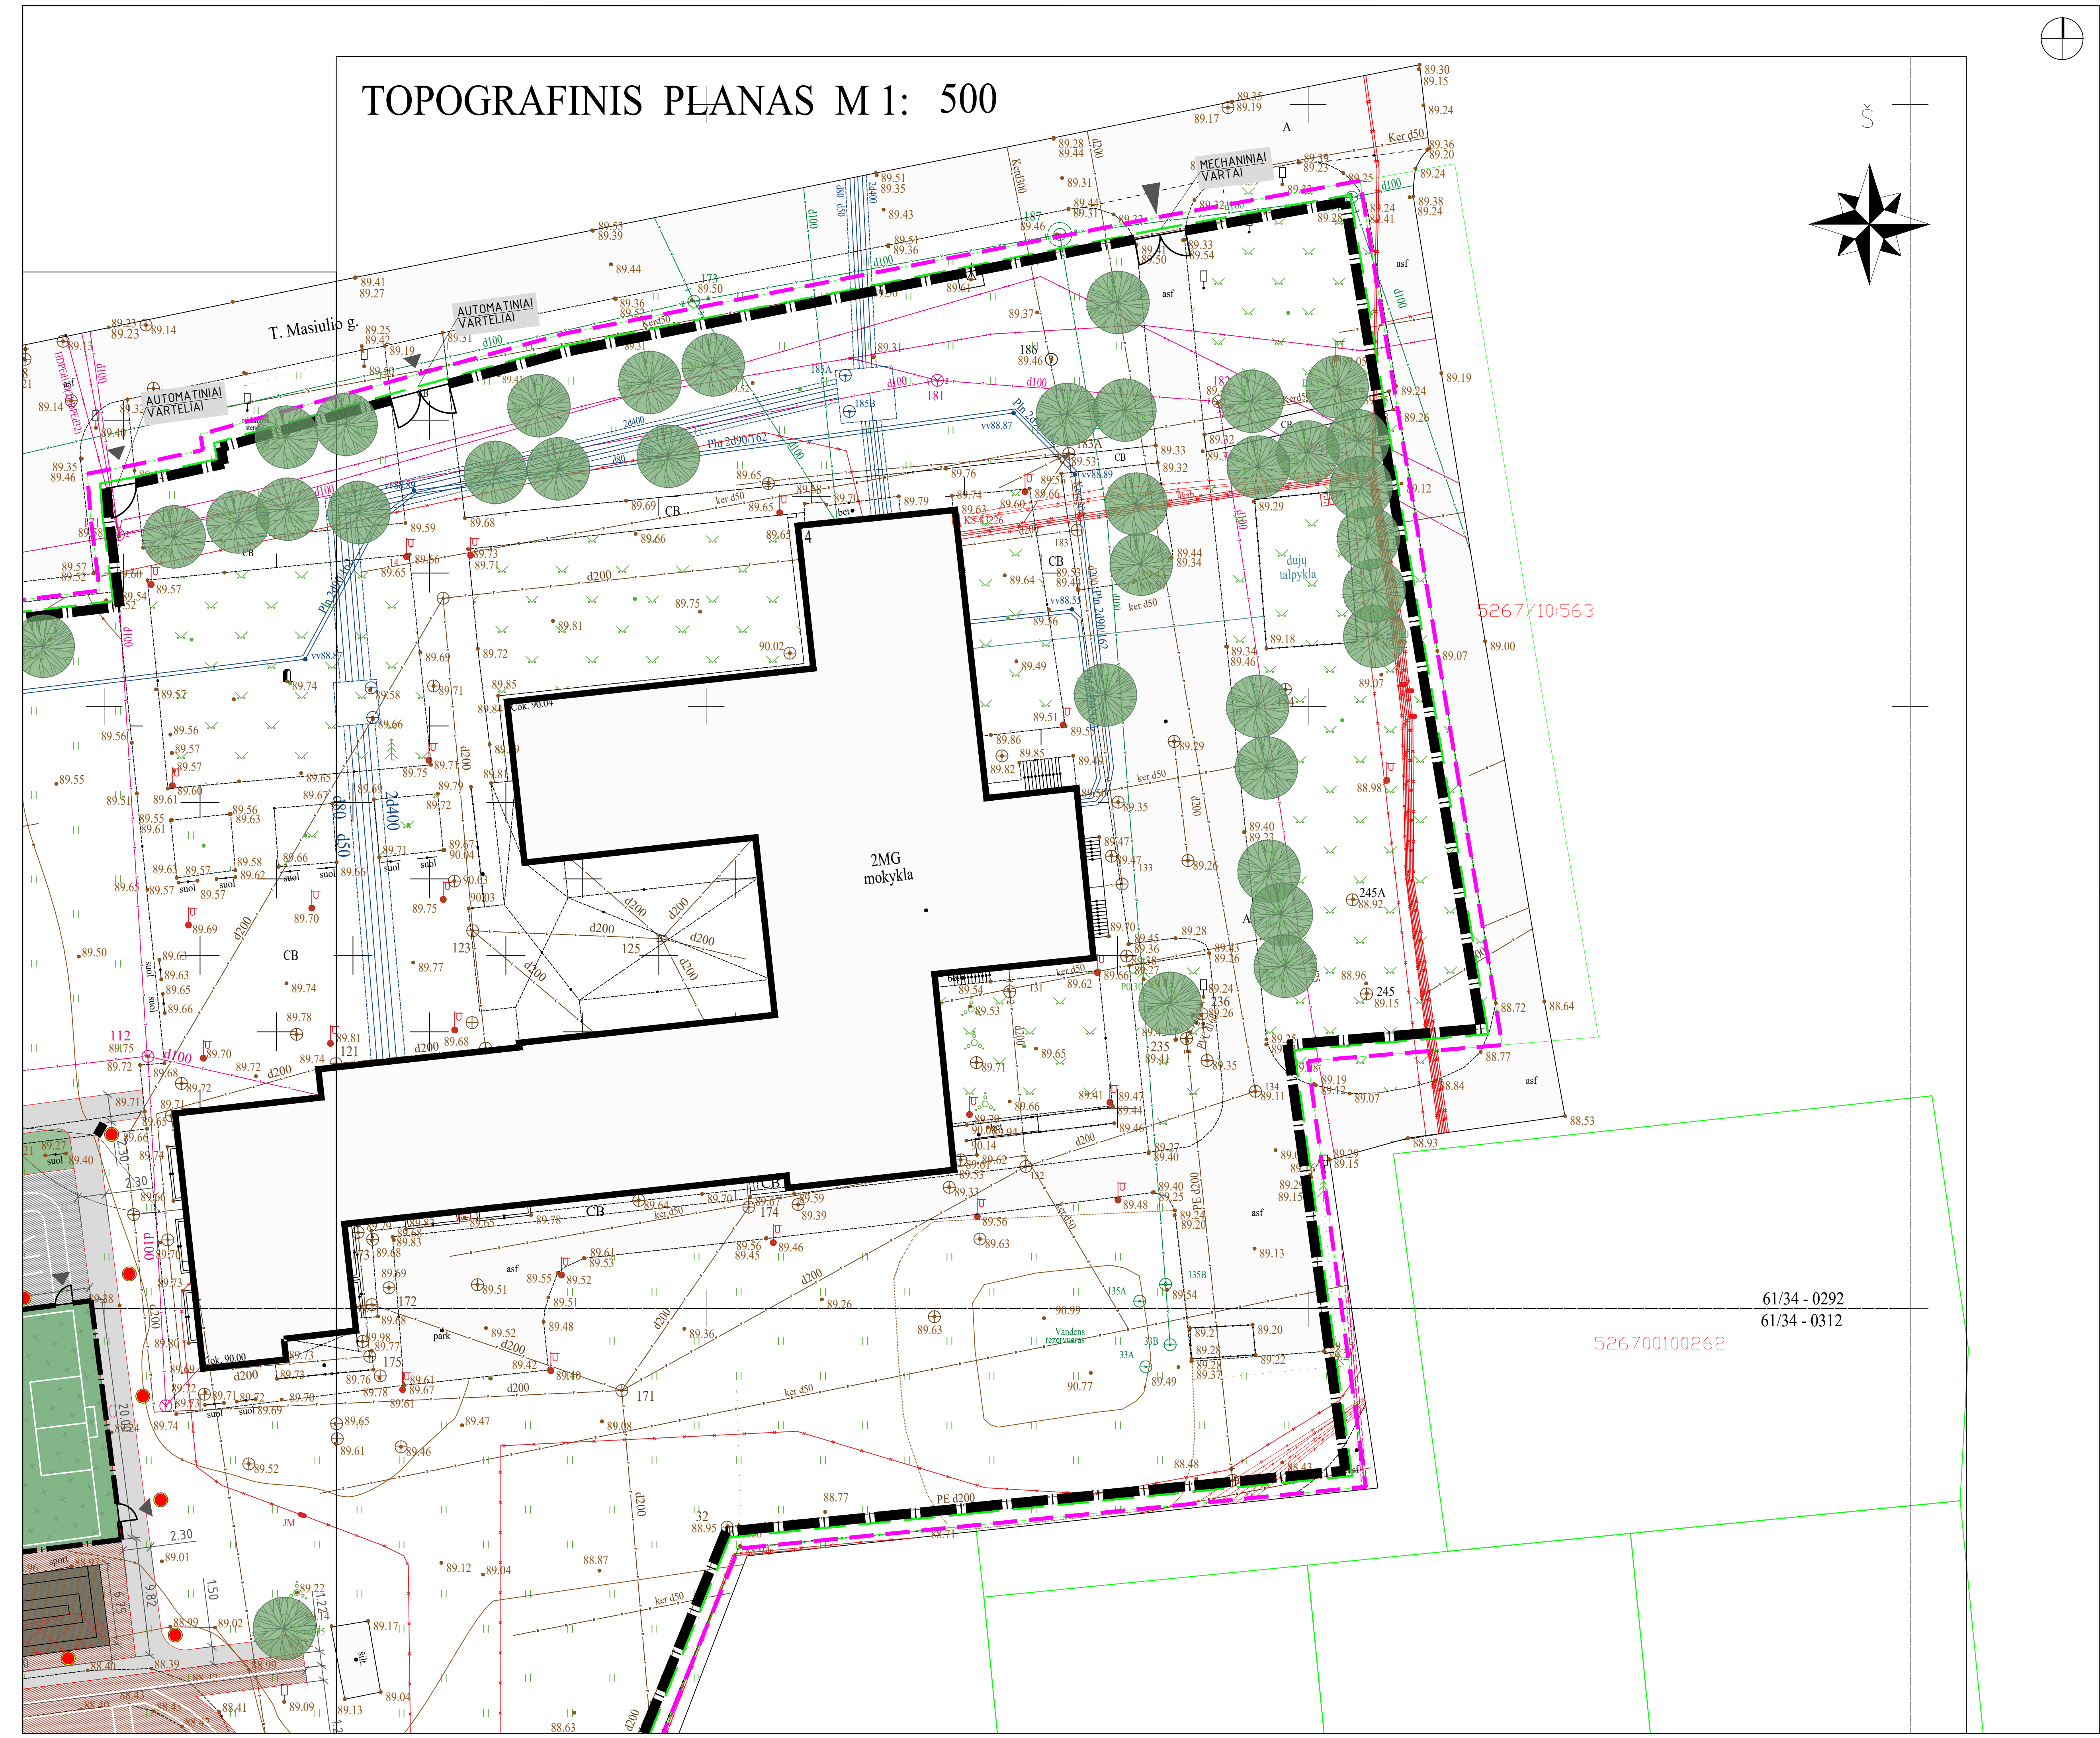

	DANGŲ SUSIKIRTIMO RIBA		NAUJAI PROJEKTUOJAMI MEDŽIAI
	SKLYPO APSAUGOS ZONA (1m)		PROJEKTUOJAMI VARTELIAI
	SKLYPO RIBA		ĮĖJIMO VIETA
	PROJEKTUOJAMA TVORA (SPORTO AIKŠTYNAI)		ĮVAŽIAVIMO VIETA
	PROJEKTUOJAMA TVORA (MOKYKLOS TERITORIJOS)	1	TINKLINIO AIKŠTELĖ (220 kv.m.)
	PROJEKTUOJAMOS KAMUOLIO GAUDYKLĖS (h=5m)	2	FUTBOLO AIKŠTYNAS (800 kv.m.)
	ESAMŲ PASTATŲ KONTŪRAS	3	TRIBŪNŲ ZONA (200 žiūrovų)
	LIEJAMA GUMINĖ DANGA	4	KREPŠINIO AIKŠTELĖ (450 kv.m.)
	LIEJAMA GUMINĖ DANGA	5	ŠUOLIO Į TOLĮ AIKŠTELĖ
	VEJA	6	LAUKO GIMNASTIKOS ZONA
	DIRBTINĖ FUTBOLO VEJA	7	LAUKO TUALETŲ AIKŠTELĖ
	BETONINĖ DANGA	8	LAUKO TRENUOKLIAI RANKOMS NR. 1 IR NR. 2
	NAIKINAMI KROMYNŲ PLOTAI (ALYVOS)	9	LAUKO GIMNASTIKOS SUOLELIS NR.1 IR NR. 2
	ARDOMA ESAMA GUMINĖ DANGA	10	BALANSINIAI KAMUOLIAI
	LAUKO SUOLAS BE ATRAMOS	11	LAUKO GIMNASTIKOS ELEMENTAI „LAIPTELIAI“
	ŠIUKŠLIADĖŽĖ	12	LAUKO GIMNASTIKOS KARSTYKLĖS
	LAUKO STALAS IR SUOLAI	13	LAUKO GIMNASTIKOS PARALELĖS
	GRINDINIS LAUKO BATUTAS	14	INFORMACINIS STENDAS
	LAUKO SUOLAS - STALAS		PROJEKTUOJAMOS APŠVIETIMO ATRAMOS
	ESAMI MEDŽIAI		PROJEKTUOJAMOS VAIZDO KAMEROS
LAPŲ SCHEMA			
DOKUMENTO PAVADINIMAS			Laida
Sklypo planas M 1:250			0
DOKUMENTO ŽYMUO			Lapas Lapų
P2326-XX-PP_B-02_SP			3 3