

PASLAUGŲ PASKIRTIES PASTATO - AUTOSERVISO VĖSOS G. 1, GIRAITĖS K., UŽLIEDŽIŲ SEN., KAUNO R. SAV., STATYBOS PROJEKTAS

PROJEKTINIAI PASIŪLYMAI

PROJEKTUOTOJAS:	MB „BERTAUSKIO PROJEKTAI“
PROJEKTO VADOVAS:	MANTAS BERTAUSKIS 
ARCHITEKTAS:	MANTAS BERTAUSKIS
PROJEKTO PAVADINIMAS:	PASLAUGŲ PASKIRTIES PASTATO – AUTOSERVISO VĖSOS G. 1, GIRAITĖS K., UŽLIEDŽIŲ SEN., KAUNO R. SAV., STATYBOS PROJEKTAS
ADRESAS:	KAUNO R. SAV., UŽLIEDŽIŲ SEN., GIRAITĖS K., VĖSOS G. 1
KAD. NR.:	5283/0005:215 UŽLIEDŽIŲ K.V.
STATYTOJAS:	UAB „REMSALIS“
STATINIO KATEGORIJA:	YPATINGAS STATINYS
STATINIO RŪŠIS:	NAUJA STATYBA
PROJEKTO RENGIMO ETAPAS:	PROJEKTINIAI PASIŪLYMAI



KAUNAS, 2023

PASIŪLYMAI PROJEKTINIAI

TURINYS

EILĖS NR.	ŽYMUO	LAPŲ KIEKIS	LAIDA	PAVADINIMAS
1	2	3	4	5
TEKSTINĖ DALIS				
1	23/KR-U-G-V1/PP-T	1		PROJEKTINIŲ PASIŪLYMŲ TURINYS
2		1		BENDRIEJI STATINIO RODIKLIAI
3	23/KR-U-G-V1/PP-AR	5		AIŠKINAMASIS RAŠTAS
BRĖŽINIAI				
PAGRINDINIAI SPRENDINIAI				
1	23/KR-U-G-V1/PP-ZN	1		BRĖŽINIŲ ŽINIARAŠTIS
2	23/KR-U-G-V1/PP-SP-01	1		SKLYPO PLANAS M 1:500
3	23/KR-U-G-V1/PP-SA-01	2		PASTATŲ 3D VIZUALIZACIJA
4	23/KR-U-G-V1/PP-SA-02	1		PIRMO AUKŠTO PLANAS M 1:100
5	23/KR-U-G-V1/PP-SA-03	1		ANTRESOLĖS AUKŠTO PLANAS M 1:100
6	23/KR-U-G-V1/PP-SA-04	1		STOGO PLANAS M 1:100
7	23/KR-U-G-V1/PP-SA-05	1		VAKARŲ FASADAS 1-7 M 1:100; ŠIAURĖS FASADAS I-A M 1:100
8	23/KR-U-G-V1/PP-SA-06	1		RYTŲ FASADAS 7-1 M 1:100; PIETŲ FASADAS A-I M 1:100
9	23/KR-U-G-V1/PP-SA-07	1		PJŪVIS A-A M 1:100; PJŪVIS C-C M 1:100

23/KR-U-G-V1/PP-T	LAPAS	LAPŲ	LAIDA
	1	1	0

PASIŪLYMAI PROJEKTINIAI

BENDRIEJI STATINIO RODIKLIAI

Pavadinimas	Mato vienetas	Kiekis
I. Sklypas		
1.1. sklypo plotas	m ²	8379
1.2. sklypo užstatymo tankumas	%	≤ 25
1.3. sklypo užstatymo intensyvumas	%	≤ 27
1.4. automobilių parkavimo vietos	vnt.	35
1.5. apželdinimo kiekis		0.10
II. Pastatas – Paslaugų paskirties pastatas		
2.1. Statinio paskirtis		Negyvenamosios paskirties statinys
2.2. Statinio kategorija		Ypatingas statinys
2.3. Statybos rūšis		Nauja statyba
2.4. Statinio klasifikacija		Paslaugų paskirties pastatai
2.5. bendrasis plotas:	m ²	~1916.38
2.6. pastato tūris	m ³	~17540
2.7. aukštų skaičius	vnt.	1+antres.
2.8. pastato aukštis	m	≤ 11
2.9. energetinio naudingumo klasė (administracinės patalpos)		A++
2.10. Užstatymo plotas	m ²	~1595.00
V. Kiti statiniai		
5.1. Inžinerinis statinys – Stoginė - II gr. nesudėtingas statinys	m ²	~208.00
5.2. aukštis	m	≤6
5.3. Plokščias inžinerinis statinys – ūkinis kiemas - II gr. nesudėtingas statinys	m ²	~1765.00
5.4. Plokščias inžinerinis statinys – automobilių stovėjimo aikštelė - II gr. nesudėtingas statinys	m ²	~1081.00
5.5. Plokščias inžinerinis statinys – ūkinis kiemas - II gr. nesudėtingas statinys	m ²	~2133.00
5.6. Plokščias inžinerinis statinys – takai - II gr. nesudėtingas statinys	m ²	~125.00
5.7. Pagalbinis statinys	m ²	~25
5.8. Dirbtinis vandens telkinys - kūdra	m ²	~590.00

Projekto vadovas Mantas Bertauskis



(atestato Nr. A 1762)

(vardas, pavardė, parašas, kvalifikacijos atestato Nr. ir galiojimas)

23/KR-U-G-V1/PP	LAPAS	LAPŲ	LAIDA
	1	1	0

PROJEKTINIŲ PASIŪLYMŲ AIŠKINAMASIS RAŠTAS

Projektinių pasiūlymų sprendiniai atitinka statinio gaisrinės saugos ir paskirties reikalavimus, nurodytus normatyviniuose statybos techniniuose dokumentuose, ir nepažeidžia valstybės, visuomenės ir trečiųjų asmenų interesų.

Projekto vadovas

M. Bertauskis (kvalifikacijos atestato Nr. A 1762, išduota 2010-07-14)

TURINYS:

1. Projektuojamo statinio pažintiniai duomenys.
2. Statybos sklypo apibūdinimas.
3. Projektinių sprendinių aprašymas.

1. PROJEKTUOJAMO STATINIO PAŽINTINIAI DUOMENYS

STATINIO PAVADINIMAS. Paslaugų paskirties pastato – autoserviso Vėsos g. 1, Giraitės k., Užliedžių sen., Kauno r. sav., statybos projektas.

ADRESAS. Kauno r. sav., Užliedžių sen., Giraitės k., Vėsos g. 1. KAD Nr. 5283/0008:215 Užliedžių k.v.

STATYTOJAS. UAB „Remsalis“, įm. k. 302414953

PROJEKTUOTOJAS. MB „Bertauskio projektai“, Eitkūnų g. 8B-2, Kaunas

STATYBOS FINANSAVIMO ŠALTINIS. Projektavimo ir statybos darbai finansuojami statytojo lėšomis.

STATINIO KATEGORIJA. Ypatingas statinys.

STATYBOS RŪŠIS. Vadovaujantis STR 1.01.08:2002, statybos rūšis yra: 7.1. naujo statinio statyba;

STATINIO KLASIFIKACIJA. Vadovaujantis STR 1.01.03:2017, statinio pogrupis yra: 7.4. paslaugų paskirties pastatai.

2. STATYBOS SKLYPO APIBŪDINIMAS

TERITORIJA, RELJEFAS, TRANSPORTO EISMA, GEOGRAFINĖ VIETA.


Sklypas yra Kauno r. savivaldybės šiaurinėje dalyje Užliedžių sen., Giraitės k., Vėsos g. 1. Šiaurinė ir vakarinė sklypo dalys ribojasi su esamomis gatvėmis: Plento g. ir Vėsos g. Sklypo reljefas su nedideliu nuolydžiu žemėja iš šiaurės vakarų į pietryčius. Didžiausias reljefo perkritis iki 2.50 m.

Ištrauka iš regia.lt



23/KR-U-G-V1/PP-AR	LAPAS	LAPŲ	LAIDA
	1	5	0

Ištrauka iš Kauno rajono bendrojo plano

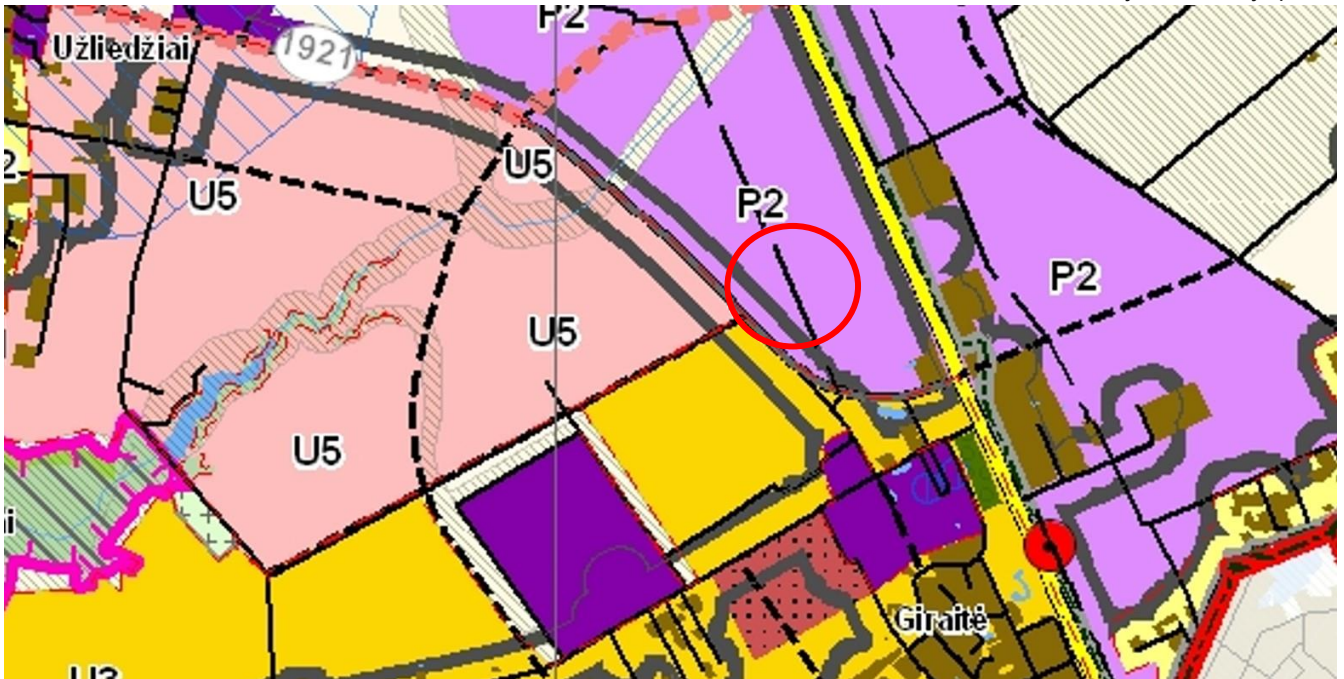

Projektuojamo pastato sklypas patenka į P 2.1. teritoriją.

Teritorijos pavadinimas	Žymėjimas	Esminis teritorijos požymis	Teritorijos naudojimo būtinis	Reglamentuojami dydžiai BP patvirtintose teritorijose					Teritorijų tvarkymo ir naudojimo reikiniai					Privalomi papildomi rengti teritorijų planavimo dokumentai, nustatantys sąlygas detaliesiems ir kitoms planams rengti
				UŽSTATYMO REGLAMENTAI Atsižvelgiant į urbanistinę situaciją, užstatymo reglamentai gali būti griežtinami										
				5 Mažiausias gyvenamųjų ir viešųjų pastatų užstatymo intensyvumas teritorijoje (10 namų/ha) Ulimax	6 Mažiausias gyvenamųjų ir viešųjų pastatų aukštis Hmax (m) (Hmax reguliavoja pastatams ir statinams su specifine technologija, būdingais)	7 Miesto centro teritorijos dalis (%), kurioje leidžiam didesnė negu Ulimax ir Hmax dydžiai, įskaitant identifikuojant centro ribos BP arba Tarybos sprendimu	8 Užstatymo tankumas, UT max	9 Saugojimas	10 Esamų teritorijų modernizavimas ir papildoma statyba (užstatymo tankinimas)	11 Konversija	12 Nauja plėtra	13 Nemokomercijama plėtra		
1	2	3	4	5	6	7	8	9	10	11	12	13	14	
URBANIZUOTOS IR URBANIZUOJAMOS TERITORIJOS														
Verslo ir gamybos potencialios plėtros teritorijos	P.1	Komerinės paskirties, pramonės ir sandėliavimo objektų teritorijos	Žemės ūkio (ekologinė žemdirbystė, šiltnamiai nedarantys neigiamo poveikio gyvenamajai aplinkai), Miškingo ūkio, Kitos paskirties:											
	P.2.1	Komerinės paskirties, pramonės ir sandėliavimo objektų teritorijos su papildoma infrastruktūra	- visuomeninės paskirties teritorijos (administraciniai pastatai ir kt.); - atskirų žemės ūkio teritorijos; - komercinės paskirties objektų teritorijos (prekybos ir paslaugų paskirties pastatai, degalinės, autoservisai ir kt.); - inžinerinės infrastruktūros teritorijos (susisiekimo ir inžinerinių komunikacijų aptarnavimo objektai, susisiekimo ir inžinerinių tinklų koridoriai); - tramonės ir sandėliavimo objektų teritorijos;	< 2,5	30		< 0,8			++	+	p.12		
	P.2.2			≤ 2,0	20		< 0,8				p.17	p.12		
	P.3	Žemės ūkio aptarnavimo centrai: 1. Miškalaukis; 2. Padarguva; 3. Borušiai.	- energetinio ūkio. *Konservacinės paskirties; *Vandens ūkio	< 1,0	8,5		< 0,8				+	p.12		

Vadovaujantis Kauno rajono savivaldybės bendroju planu, projektuojamo pastato sklypas patenka į P2.1 teritorijos apribojimus.

APLINKINIS UŽSTATYMAS. Šiaurės vakarų ir pietvakarinė sklypo dalys ribojasi su esamomis gatvėmis: Plento g. ir Vėsos g. Šiaurės rytų sklypo dalis ribojasi su neužstatytu kitos paskirties sklypu.

ŽEMĖS SKLYPO APIBŪDINIMAS. Sklypas netaisyklingos formos – trikampis. Sklypo plotas 8379.00 m².

SKLYPO NAUDOJIMO PASKIRTIS. Kita.

23/KR-U-G-V1/PP-AR	LAPAS	LAPŲ	LAIDA
	2	5	0

SKLYPO NAUDOJIMO BŪDAS. Komercinės paskirties objektų teritorijos. Susisiekimo ir inžinerinių tinklų koridorių teritorijos.

UNIKALUS NUMERIS: 4400-0947-0882. Sklypo kadastrinis numeris 5283/0005:215 Užliedžių k.v.

ŽEMĖS SKLYPO SAVININKAS: UAB „Remsalis“, į.k. 302414953

SERVITUTAI ŽEMĖS SKLYPE: Nėra.

SPECIALIOSIOS ŽEMĖS NAUDOJIMO SĄLYGOS: Melioruotos žemės ir melioracijos statinių apsaugos zonos; Elektros tinklų apsaugos zonos; Kelių apsaugos zonos.

ESAMI INŽINERINIAI TINKLAI IR ĮRENGIMAI. Sklype esamų inžinerinių tinklų nėra.

HIGIENINĖ IR EKOLOGINĖ SITUACIJA. Teritorija neužteršta, sklype susikaupusių šiukšlių ar kenksmingų aplinkai medžiagų nėra.

KLIMATINIAI DUOMENYS.

Rengiant Techninį projektą priimamos Kauno rajono meteorologijos stoties klimatinės sąlygos, kurios pagal RSN 156-94 „Statybinė klimatologija“ duomenis yra sekančios:

- Vidutinė metinė oro temperatūra $+(6,3\pm 6,6) ^\circ\text{C}$;
- Šalčiausio penkiadienio oro temperatūra $-(22\pm 24) ^\circ\text{C}$;
- Santykinis metinis oro drėgnumas 80 %;
- Vidutinis metinis kritulių kiekis 630 mm;
- Maksimalus paros kritulių kiekis (absolūtus maksimumas) 83,1 mm;
- Vyraujančios stipriausių vėjų kryptys: sausio mėn. – iš PR, P, PV, V; liepos mėn. – iš P, PV, V, ŠV;
- Vidutinis metinis vėjo greitis 4 m/s;
- Skačiuojamasis vėjo greitis prie žemės paviršiaus ($H=10$ m), galimas vieną kartą per 50 metų, yra 32 m/s, o vieną kartą per 100 metų – 34 m/s.
- Pagal STR 2.05.04:2003 „Poveikiai ir apkrovos“ Kauno rajonas priskiriamas I-majam vėjo apkrovos rajonui su pagrindine atskaitine vėjo greičio reikšme 24 m/s.

Pagal STR 2.05.04:2003 Kauno rajonas priskiriamas I-majam sniego apkrovos rajonui su sniego antžeminės apkrovos charakteristine reikšme $1,2 \text{ kN/m}^2$ (120 kg/m^2).

3. PROJEKTINIŲ SPRENDINIŲ APRAŠYMAS

SKLYPO PLANO SPRENDINIAI.

Projektuojamas paslaugų paskirties pastatas - autoservisas šiaurinėje sklypo dalyje, pietinėje dalyje stoginė ir pagalbinis statinys aplink paslaugų paskirties pastatą projektuojamos automobilių stovėjimo aikštelės, du ūkiniais kiemai, pietinėje sklypo dalis formuojamas dirbtinis vandens telkinys – kūdra.

Išlaikomi norminiai atstumai iki gretimų sklypų ribų.

Projektuojamas įvažiavimas iš Vėsos g.

Projektuojamo pastato prieigos grindžiamos betoninėmis trinkelėmis, automobilių pravažiavimai ir stovėjimo aikštelės – asfalto danga, pagal sklypo dangų planą. Dangos klojamos ne arčiau kaip 1m atstumu nuo sklypo ribos. Sklypą numatomo apjuosti segmentinio tipo tvora, ties įvažiavimu projektuojami nustumiami metaliniai vartai.

Numatytos 35 vietos automobilių stovėjimui sklype naujai projektuojamam paslaugų paskirties pastatui - autoservisui: vadovaujantis STR 2.06.04:2014 „Gatvės ir vietinės reikšmės keliai. Bendrieji reikalavimai“ serviso patalpoms (~ 869.84 m² – 9 remonto vietos) - 9 vietos (1 vieta 1 remonto vietai); paslaugų paskirties patalpoms (~ 480 m²) - 16 vietų (1 vieta 30 m² pagrindinio ploto); administracinės paskirties patalpoms (~ 150 m²) - 6 vietos (1 vieta 25m² pagrindinio ploto); sandėliavimo paskirties patalpoms (~ 200 m²) - 1 vietos (1 vieta 200 m² sandėlio ploto). Numatomos 7 vietos elektromobiliams su trimis įkrovimo stotelėmis (vadovaujantis STR 2.06.04:2014 „Gatvės ir vietinės reikšmės keliai. Bendrieji reikalavimai“ 107 punktu - 20 proc. nuo bendro - 35 automobilių stovėjimo vietų). Numatomos 2 automobilių vietos žmonėms su negalia (A ir B tipo), pagal STR „Statinių prieinamumas“ 1 lentelę, t.y. 2 vietos, kai bendras automobilių vietų aikštelėje nuo 21 iki 50.

23/KR-U-G-V1/PP-AR	LAPAS	LAPŲ	LAIDA
	3	5	0

Numatomos 4 vietos dviračių stovėjimui: vadovaujantis STR 2.06.04:2014 „Gatvės ir vietinės reikšmės keliai. Bendrieji reikalavimai“ 43 lentelė: administracinės paskirties patalpoms 1 vieta (1 vieta 250m² pagrindinio ploto) projektuojamas ~ 150 m² ir kelios rezervinės vietos.

Projektuojamas sklypo užstatymo tankumas – ≤ 25%, intensyvumas - ≤ 27%.

Projektuojamas apželdintas sklypo plotas sudaro – 10%. Numatytas apželdinimo reikalavimas komercinės paskirties objektų teritorijoms minimalus reikalavimas 10% pagal „Dėl Lietuvos Respublikos aplinkos ministro 2007 m. gruodžio 21 d. įsakymo Nr. D1-694 „Dėl atskirųjų rekreacinės paskirties želdynų plotų normų ir priklausomųjų želdynų normų (plotų) nustatymo tvarkos aprašo patvirtinimo“ pakeitimo“ reikalavimus.

Želdynai: Neužstatytos ir kietomis dangomis nepadengtos sklypo dalys numatomos apželdinti veja. Apželdinama veja 10% sklypo ploto. Taip pat numatoma sodinti žemaūgius dekoratyvinius augalus išlaikant norminius atstumus.

Etap iš kumas: Statybos darbai vykdomi vienu etapu. Statomas paslaugų paskirties pastatas, tvarkomas gerbūvis.

ARCHITEKTŪRINIAI SPRENDINIAI.

Paslaugų paskirties pastatas - autoservisas projektuojamas vieno aukšto su antresole, ~1916.38 m² bendrojo ploto (tikslinama techninio projekto rengimo metu). Pastato užstatymo plotas – ~1600 m², plotis tarp ašių ~36.00m, ilgis tarp ašių ~50.06 m, pastato aukštis – iki 11.00 m, tūris – ~17540 m³.

Negyvenamasis paslaugų paskirties pastatas priskiriamas ypatingų pastatų kategorijai, vadovaujantis STR 1.01.03:2017 „Statinių klasifikacija“ 13 p.: t.y. pastatas, kurio laikanchiosios konstrukcijos tarp atramų (angos) ilgesnės kaip 12m. Vadovaujantis LR „Potencialiai pavojingų įrenginių priežiūros įstatymo“ 3 straipsniu, pastate numatomi įrenginiai: liftas ir kėlimo įrenginys, kurie patenka į potencialiai pavojingų įrenginių kategorijas.

Pastatui projektuojami gręžtiniai poliai, su g/b galvenomis, g/b surenkamos konstrukcijos - kolonos, sijos, metalo konstrukcijos – santvaros, ryšiai, ilginiai. Sienos – daugiasluoksnių termoizoliacinių plokščių, stogas – sutapdintos konstrukcijos, profiliuotas paklotas, termoizoliacinis sluoksnis ir prilydoma danga. Administracinėms ir paslaugų paskirties patalpoms projektuojami aliuminio profilio langai-vitrinos su aliuminio profilio durimis, serviso ir sandėliavimo paskirties patalpos langai plastikiniai, durys į sandėliavimo, serviso patalpas projektuojamos cinkuoto plieno dažytos plieninės, vartai – segmentiniai, pakeliami. Projektuojamo pastato išorės apdailos medžiagos – daugiasluoksnių termoizoliacinių plokščių danga, stiklo vitrinos. Detalesni fasadų spalviniai sprendiniai pateikiami brėžiniuose.

Projektuojamame pastate numatomos automobilių serviso patalpa su darbo zona ir pagalbinėmis patalpomis, kuriose numatomi sanitariniai mazgai, dušai, persirengimo patalpos, virtuvėlė, administracinės patalpos su pagalbinėmis, kuriose numatomi sanitariniai mazgai, virtuvėlė, personalo patalpos, sandėliavimo patalpos, paslaugų paskirties patalpos su pagalbinėmis patalpomis.

Pastatas projektuojamas vieno. Statomas vienu etapu. Pastatas orientuojamas išilgai Vėsos gatvei, statmenai Plento gatvei – už kelio apsaugos zonos.

Pastato architektūra neprieštarauja esminiems statinių reikalavimams, nustatytiems Reglamente (ES) Nr. 305/2011; statinys dera prie kraštovaizdžio, įsilieja į aplinką; architektūra atitinka statinio paskirtį; architektūriniai sprendiniai sudaro darnią, bendrą visumą; statiniai atitinka universalaus dizaino reikalavimus, nustatytus normatyviniuose statybos techniniuose dokumentuose, normatyviniuose statinio saugos ir paskirties dokumentuose.

Pastato architektūra yra korektiška aplinkoje. Statinys užtikrina gerus pagrindinių patalpų ir sklypo funkcinius, vizualinius ir kompozicinius ryšius.

23/KR-U-G-V1/PP-AR	LAPAS	LAPŲ	LAIDA
	4	5	0

INŽINERINIAI TINKLAI.

Inžinerinių tinklų projektavimas bus numatomas pagal gautas techninės prisijungimo sąlygas.

Vandens tiekimas. Vanduo bus naudojamas buitiniams reikmėms. Vandens tiekimas numatomas iš naujai projektuojamo artezinio gręžinio. Gręžinio numatoma vieta – vakarinėje sklypo dalyje.

Vanduo statinių išorės gaisrui gesinti. Statinių išorės gaisrui gesinti numatoma tiekti vandenį iš atviro vandens telkinio, numatomo pietinėje sklypo dalyje.

Vanduo statinių vidaus gaisrui gesinti. Statinių vidaus gaisrui gesinti numatoma tiekti vandenį iš atviro vandens telkinio, numatomo pietinėje sklypo dalyje.

Buitinių nuotekų šalinimas. Iš pastato projektuojami išvadai pajungiami į biologinį nuotekų valymo įrenginį, iš kurio išvalytos nuotekos išleidžiamos į lietaus tinklus.

Paviršinių nuotekų šalinimas. Nuo pastato stogo bei kietų dangų numatomas paviršinių (lietaus) nuotekų surinkimas ir šalinimas į projektuojamą vandens telkinį (tvenkinį). Persipildžius tvenkiniui perteklius išleidžiamas į esamą pralaidą.

Elektros energijos tiekimas projektuojamas pagal išduotas prisijungimo sąlygas.

Šildymas. Šilumos šaltinis – aeroterminiai šilumos siurbiai.

ENERGINIO NAUDINGUMO PROJEKTAVIMAS.

Pastatas projektuojamas A++ energinio naudingumo.

Projektiniai pasiūlymai atitinka statybos normas ir taisykles, ekologinius, higienos ir priešgaisrinius reikalavimus. Statinio statyba ir naudojimas nepažeis ir nepablogins trečiųjų asmenų interesų.

Projektą keisti leidžiama tik gavus projekto autoriaus sutikimą

PROJEKTO VADOVAS

arch. M. Bertauskis



23/KR-U-G-V1/PP-AR	LAPAS	LAPŲ	LAIDA
	5	5	0

PAGRINDINIAI SPRENDINIAI

BRĖŽINIŲ ŽINIARAŠTIS


Brėžinio Nr.	Lapų kiekis	Laida	Pavadinimas
SP-01	1	0	SKLYPO PLANAS M 1:500
SA-01	2	0	PASTATŲ 3D VIZUALIZACIJA
SA-02	1	0	PIRMO AUKŠTO PLANAS M 1:100
SA-03	1	0	ANTRESOLĖS AUKŠTO PLANAS M 1:100
SA-04	1	0	STOGO PLANAS M 1:100
SA-05	1	0	VAKARŲ FASADAS 1-7 M 1:100; ŠIAURĖS FASADAS I-A M 1:100
SA-06	1	0	RYTŲ FASADAS 7-1 M 1:100; PIETŲ FASADAS A-I M 1:100
SA-07	1	0	PJŪVIS A-A M 1:100; PJŪVIS C-C M 1:100

SKI YPO IŠDĚSTYMO SCHEMA

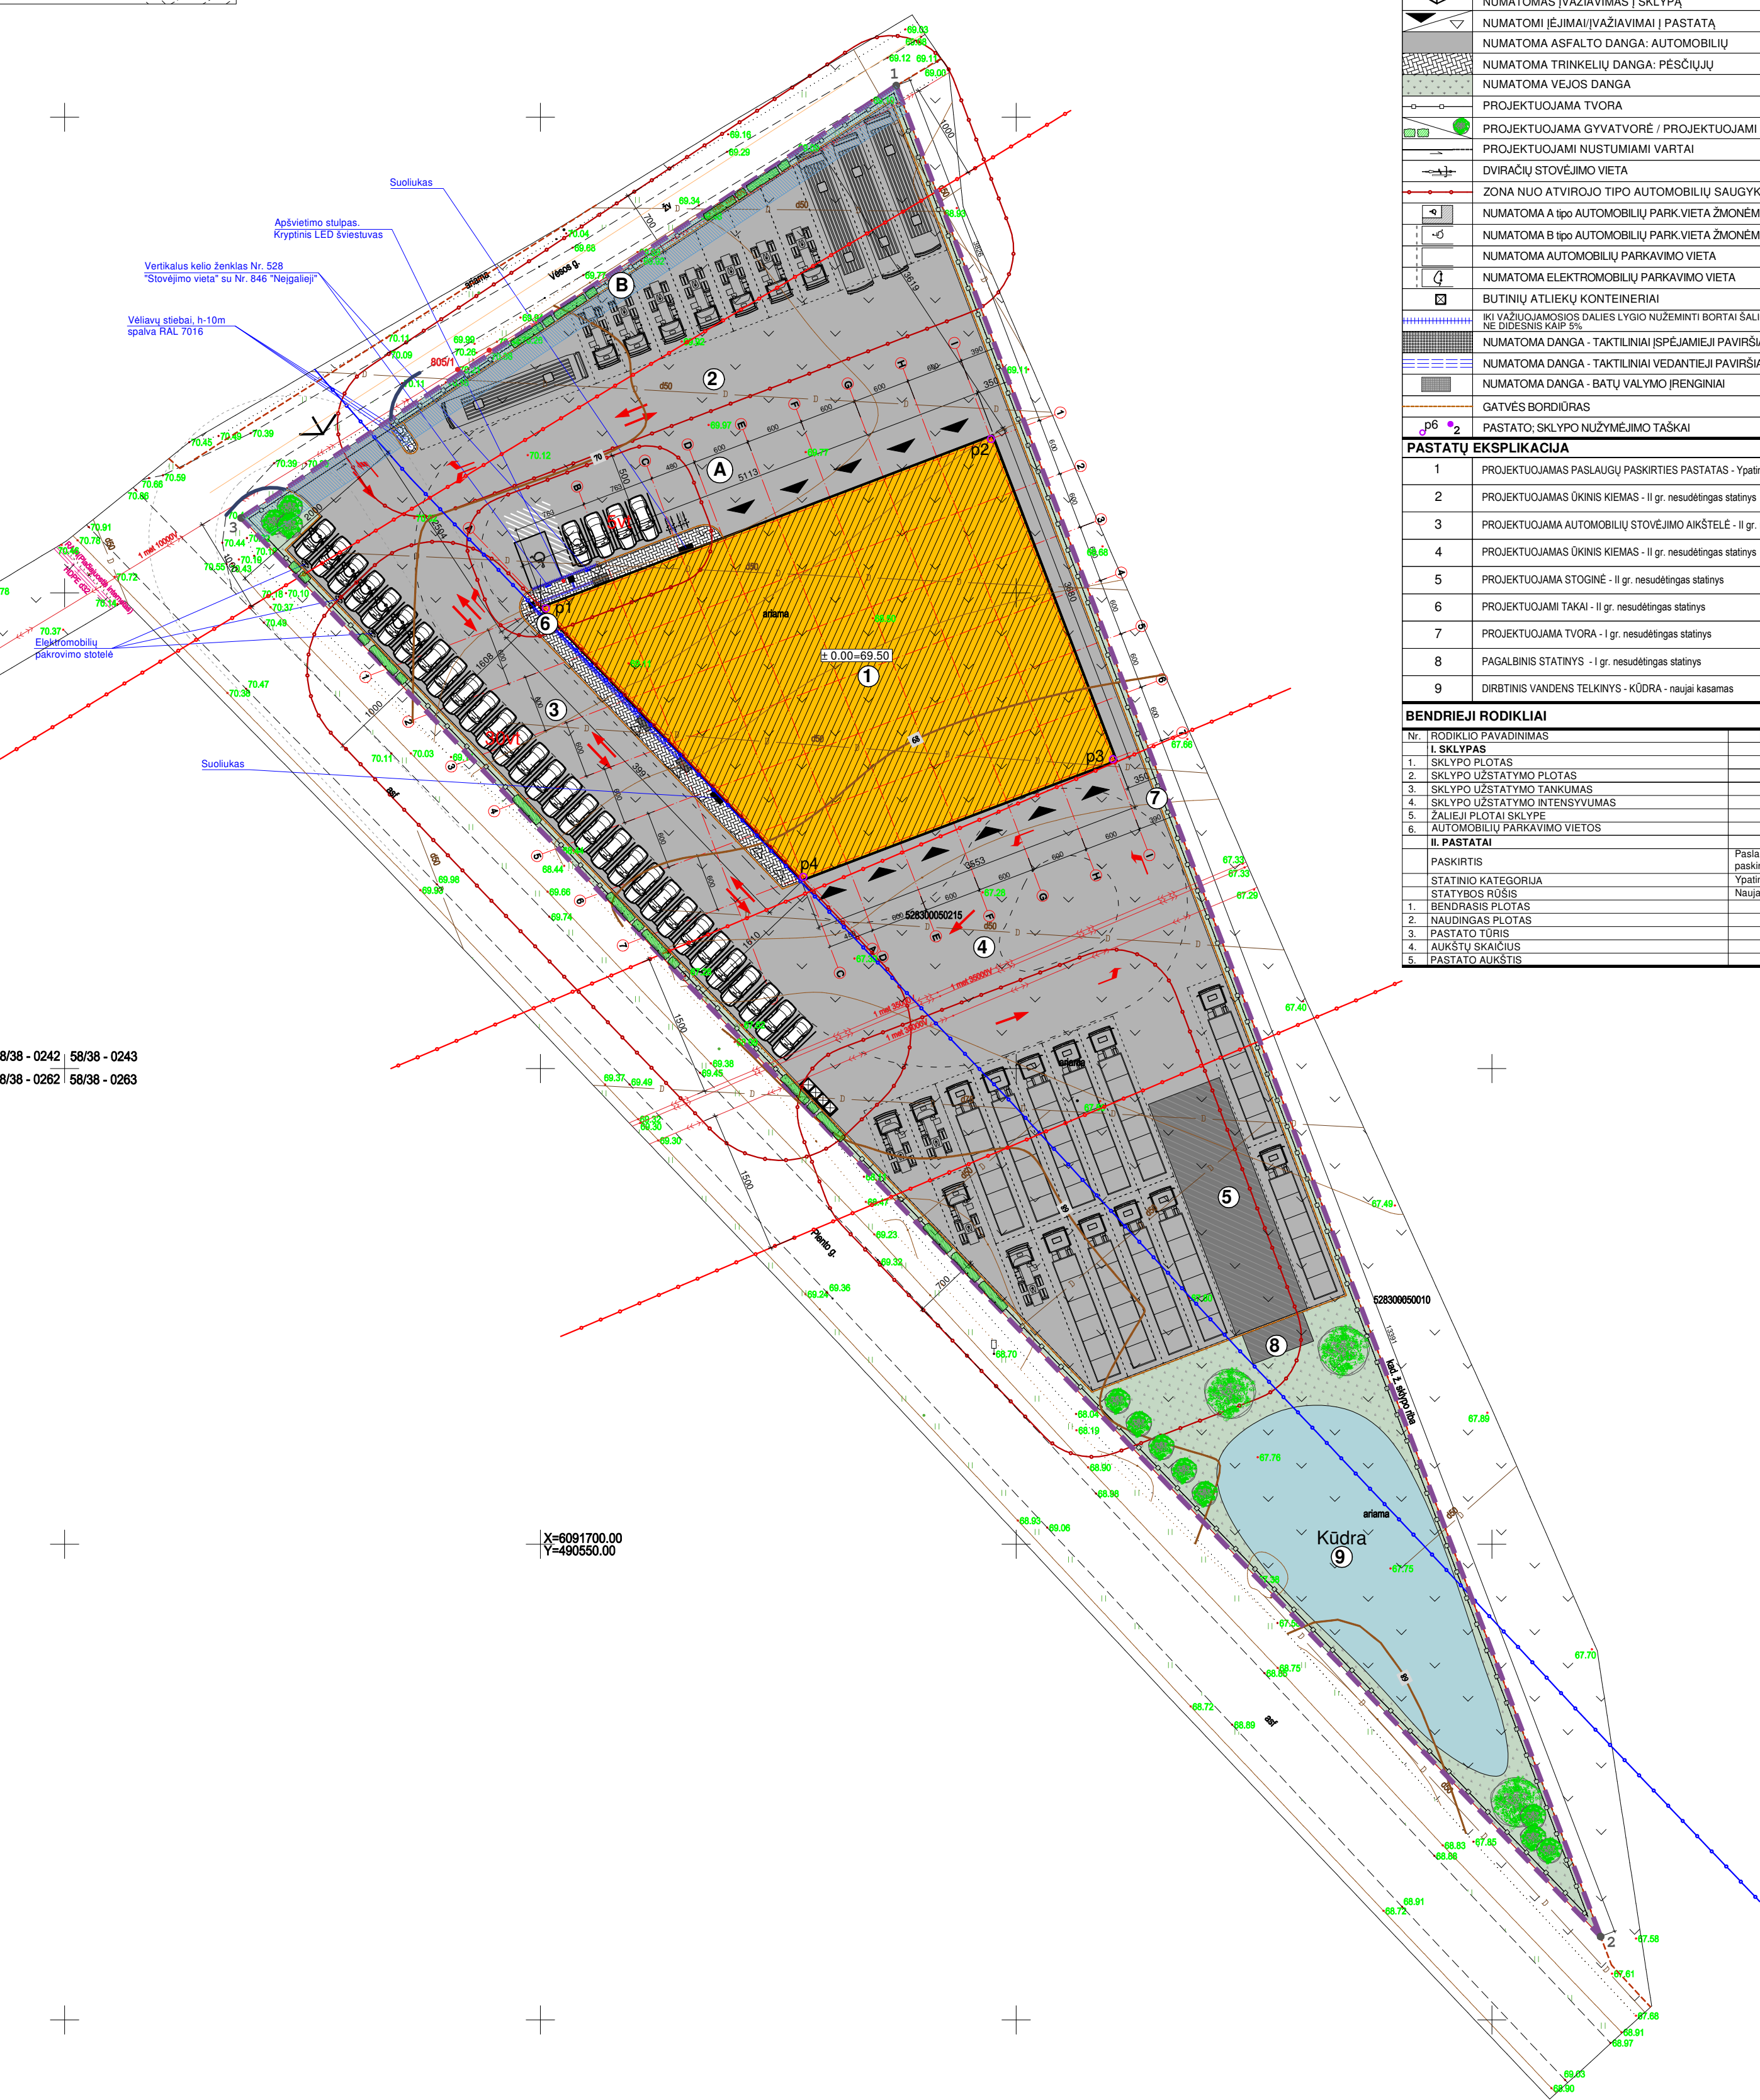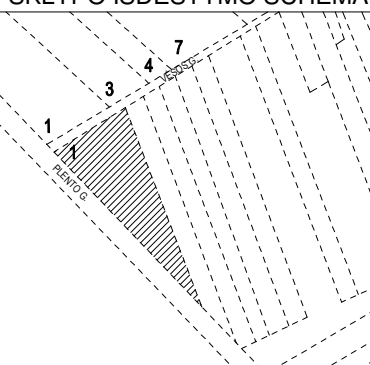

8/38 - 0242	58/38 - 0243
8/38 - 0262	58/38 - 0263


X=6091700.00
Y=490550.00

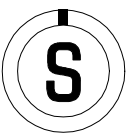[illegible]

PASTABOS

1. Brėžinys neskirtas matuoti.
2. Keisti brėžinių sprendinius be architekto sutikimo griežtai draudžiama.
3. Vadovaujantis toponuotrauka nulinė grindų altitudė projekte pateikiama preliminari. Atlikus pamatų nužymėjimą statybos vietoje, būtina išsikviesti projekto vadovą nulinės altitudės patikslinimui.

	0	2023.11		STATYBOS LEIDIMUI (KONKURSUI)										
LAIKA	DATA	LAIDOS STATUSAS, KEITIMO PRIEŽASTIS (JEI TAIKOMA)												
ATESTATO NR.	PROJEKTUOTOJAS:				STATINIO PROJEKTO PAVADINIMAS: PASLAUGŲ PASKIRTIES PASTATO - AUTOSERVISO VĖSOS G. 1, GIRAITES K., UZIEDŽIŲ SEN., KAUNO R.SAV., 60008090 PROJEKTAS									
	BERTAUSKIS ARCHITEKTŲ STUDIJĄ MB "Bertauskio projektai"/Ltk 303160608,PVM LT100009098310 Elitėnų g. 8B-2, Kaunas, mntas@bertauskis.lt, +370626061151													
A 1762	PROJ. VADOVAS	M.BERTAUSKIS	2023.11					DOKUMENTO PAVADINIMAS:				LAIKA		
A 1762	ARCH.	M.BERTAUSKIS	2023.11					SKLYPO PLANAS M 1:500				0		
A 1897	ARCH.	V. NAVASAITIENĖ	2023.11											
LT	STATYTŲŲ IR (ARBA) UŽSAKOVAS:							DOKUMENTO ŽYMŪS:					LAPAS	LAPŲ
	UAB "REMSALIS"							23/KR-U-G-V1/PP- SP-01					1	1

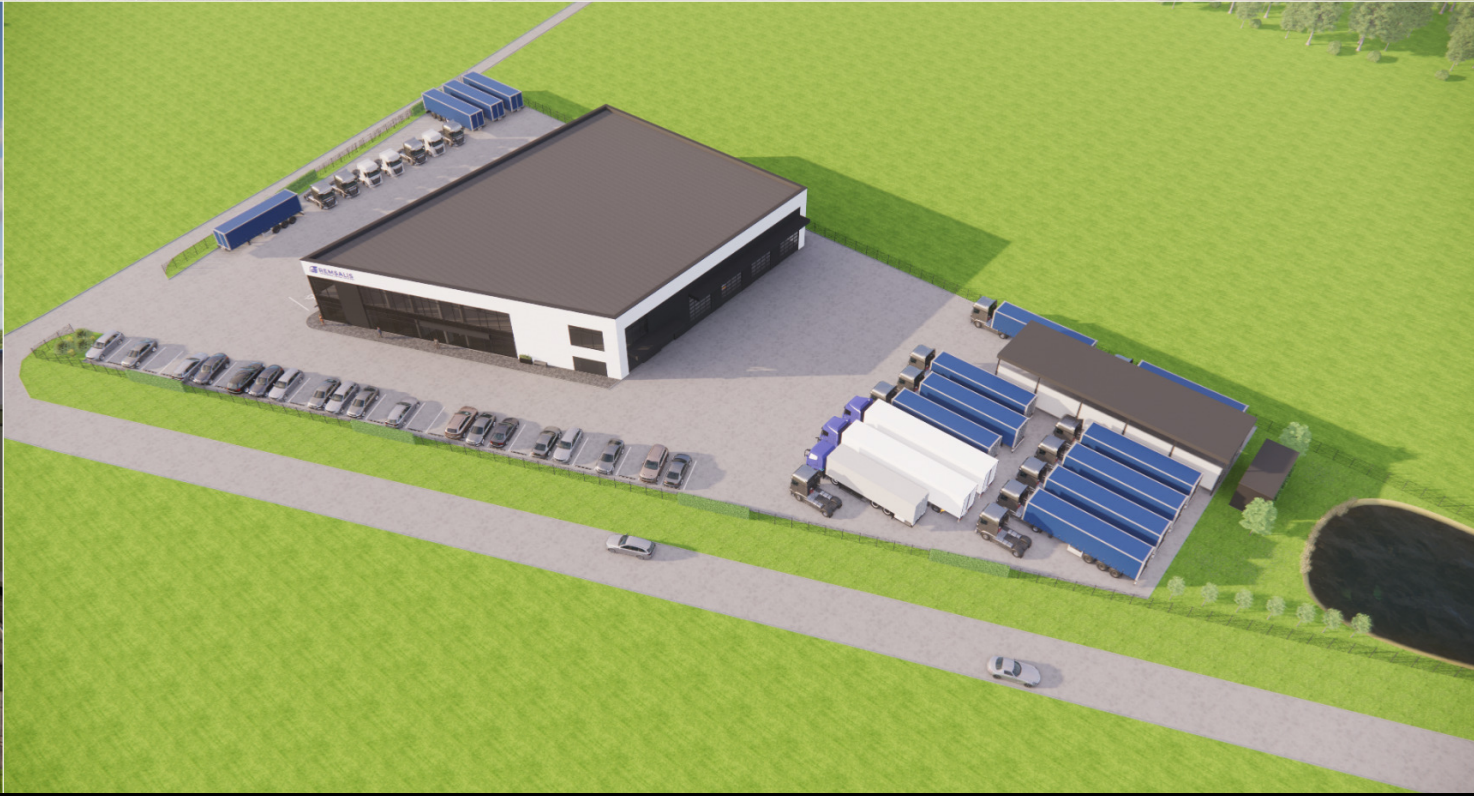


				0	2023	STATYBOS LEIDIMUI (KONKURSUI)									
				LAIDA	DATA	LAIDOS STATUSAS. KEITIMO PRIEŽASTIS (JEI TAIKOMA)									
				ATESTATO NR.	PROJEKTUOTOJAS BERTAUSKIS ARCHITEKTŲ STUDIJA MB "Bertauskio projektai", UAB Eitkunų g. 8B-2, Kaunas, Lietuva Mantas@bertauskis.lt, +37062061131				STATINIO PROJEKTO PAVADINIMAS:						
				PASLAUGŲ PASKIRTIES PASTATO - AUTOSERVISO VĖSOS G. 1, GIRAITĖS K., UŽLIEDŽIŲ SEN., KAUNO R. SAV., PROJEKTINIAI PASIŪLYMAI											
				A 1762	PROJ. VADOVAS	M.BERTAUSKIS	2023.11		DOKUMENTO PAVADINIMAS:		LAIDA				
				A 1762	ARCH.	M.BERTAUSKIS	2023.11				3D PASTATŲ VIZUALIZACIJOS	0			
				A 1897	ARCH.	V. NAVASAITIENĖ	2023.11								
				LT				STATYTOJAS IR (ARBA) UŽSAKOVAS:				DOKUMENTO ŽYMUO:		LAPAS	LAPŲ
								UAB "REMSALIS"				23/KR-U-G-V1/PP- SA-01		1	2



				0	2023	STATYBOS LEIDIMUI (KONKURSUI)						
				LAIDA	DATA	LAIDOS STATUSAS. KEITIMO PRIEŽASTIS (JEI TAIKOMA)						
				ATESTATO NR.	PROJEKTUOTOJAS  BERTAUSKIS ARCHITEKTŲ STUDIJA MB "Bertauskis projektai", UAB 303166090, PVM LT100008098310 Eitkunų g. 8B-2, Kaunas, mantas@bertauskis.lt, +37062061131				STATINIO PROJEKTO PAVADINIMAS: PASLAUGŲ PASKIRTIES PASTATO - AUTOSERVISO VĖSOS G. 1, GIRAITĖS K., UŽLIEDŽIŲ SEN., KAUNO R. SAV., PROJEKTINIAI PASIŪLYMAI			
				A 1762	PROJ. VADOVAS	M.BERTAUSKIS	2023.11		DOKUMENTO PAVADINIMAS:			LAIDA
				A 1762	ARCH.	M.BERTAUSKIS	2023.11		3D PASTATŲ VIZUALIZACIJOS			0
				A 1897	ARCH.	V. NAVASAITIENĖ	2023.11					
				LT	STATYTOJAS IR (ARBA) UŽSAKOVAS: UAB "REMSALIS"				DOKUMENTO ŽYMUO: 23/KR-U-G-V1/PP- SA-01			LAPAS 2

PIMO AUKŠTO PATALPŲ EKSPLIKACIJA	
101 HOLAS	15.21m²
102 SERVISŲ PRIIMAMASIS	53.48m²
103 KABINETAS	9.91m²
104 DUŠAS	1.74m²
105 WC	2.63m²
106 VARIUOTOJŲ LAUKIAMASIS	13.67m²
107 TAMBŪRAS	7.54m²
108 VADYBININKO KAB.	12.90m²
109 PASITARIAMŲ KABINETAS	10.08m²
110 SAMATININKĖ	7.35m²
111 SERVISŲ VADYBININKAS	9.26m²
112 WC	6.96m²
113 WC - B TIPO ŽN	5.62m²
114 KORIDORIUS	12.21m²
115 SANDĖLIUS	160.59m²
116 PREKIŲ PRIĖMIMO PATALPA	34.44m²
117 WC - A TIPO ŽN	5.84m²
118 NUOMOJAMOS PATALPOS	52.16m²
119 NUOMOJAMOS PATALPOS	78.55m²
120 TECHNINĖ PATALPA	5.82m²
121 TECHNINĖ PATALPA	3.75m²
122 DARBO ZONA	125.88m²
123 SERVISAS	869.84m²
PASTATO 1A PLOTAS	
1504.54 M²	
BENDRAS VISŲ PASTATO PLOTAS	
1504.54 M²	

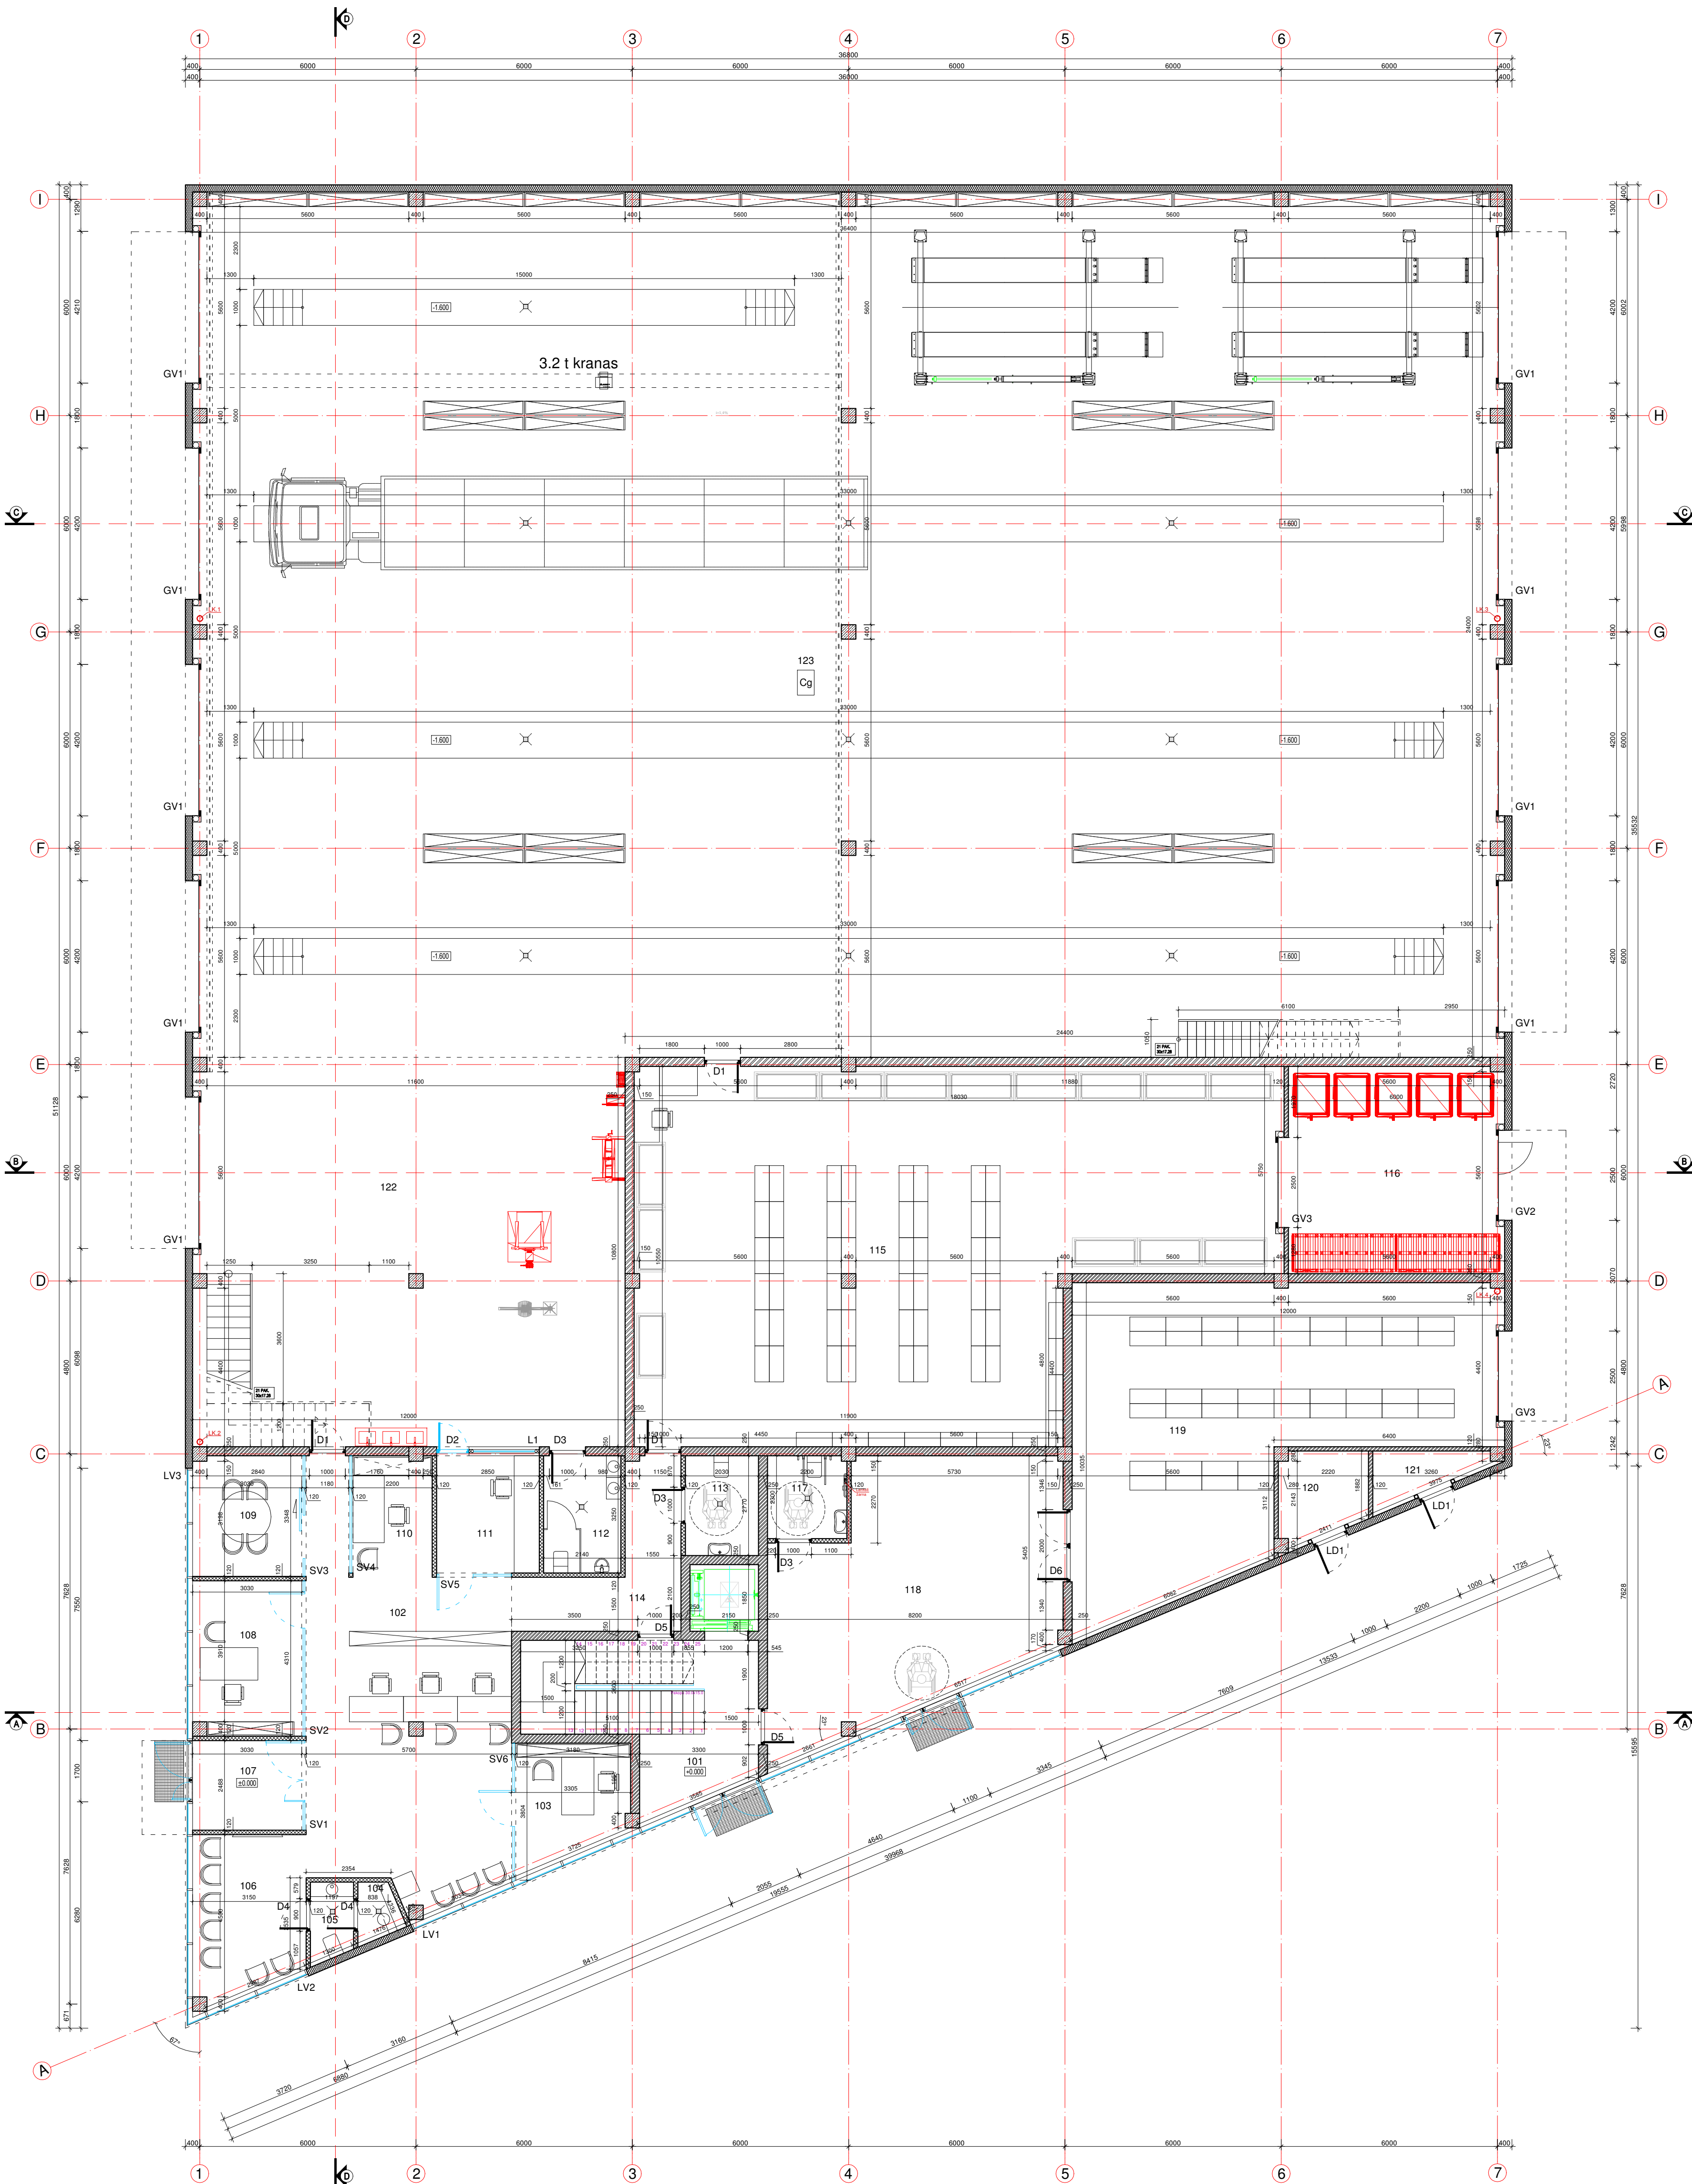


PIMO AUKŠTO PLANAS M 1:100

PASTABOS


1. Brėžinyje neskirtas matuoti.
2. Matmenys pateikti milimetrais, aukščiai - metrais.
3. Gipsas pertašose turi būti dvigubas.
4. Keisti bet kuriuos projektavimo duomenis ar sprendimus, be autoriaus sutikimo DRAUDŽIAMA.
5. Pastato akustinio komforto klasė C (STR 2.01.07.2005).
6. Pastatas turi atitikti STR 2.01.02.2016 "Pasiekų energinio naudingumo projektavimas ir šrefikavimas" reikalavimus.
7. Langai turi atitikti 2.04.01.2018 "Pastatų atsparus. Sienos, stogai, langai ir išorės įėjimo durys".
8. Konstrukcijų vietos, pro kurias eina kabeliai, oriniai ir vamzdiniai, neturi sumušinti patalpos konstrukcijai keliamų garso ir reikalavimų.
9. Evakuacinių ženklių išmatavimai - rumatomiai ne mažesnių išmatavimų kaip 150 mm x 200 mm

SUTARTINIAI ŽYMĖJIMAI

	GELŽBETONIO KONSTRUKCIJOS
	MŪRO KONSTRUKCIJOS
	EPS ŠILTINIMO SLUOKSNIS
	"SANDWICH" PANELIŲ APDAILA
	LK; FK
	TRAPAI

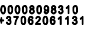0	2023	STATYBOS LEIDIMUI (KONKURSUI)						
LAIDA	DATA	LAIDOS STATUSAS, KEITIMO PRIEŽASTIS (JEI TAIKOMA)						
ATESTATO NR.	PROJEKTUOTOJAS	STATINIO PROJEKTO PAVADINIMAS:						
	BERTAUSKIS ARCHITEKTŲ STUDIJĄ UAB "Bertauskis architektai" kodas įmonės: 301000000, P. L. 0000000001 Klaipėdos r. sav., V. Našaitienės g. 1, LT-91000 Klaipėda	PASLAUGŲ PASKIRTIES PASTATO - AUTOSERVISO VĖSOS G. 1, GIRAITES K., UŽLIEDŲ SEN., KAUNO R. SAV., PROJEKTAI PASIŲLYMAI						
A 1762	PROJ. VADOVAS	M.BERTAUSKIS	2023.11		DOKUMENTO PAVADINIMAS:	LAIDA		
A 1762	ARCH.	M.BERTAUSKIS	2023.11				PIRMO AUKŠTO PLANAS M 1:100	
A 1897	ARCH.	V. NAVASAITIENĖ	2023.11					
LT	STATYTOJAS IR (ARBA) UŽSAKOVAS:	UAB "REMISALIS"			DOKUMENTO ŽYMUO:	23KR-U-G-V1/PP-SA-02	LAPAS	LAPŲ
							1	1

ANTRESOLĖS PATALPŲ EKSPLIKACIJA	
201 HOLAS	21.68m²
202 KORIDORIUS	4.88m²
203 VIRTUVĖLE	12.80m²
204 KORIDORIUS	3.54m²
205 TABŪRAS	1.92m²
206 WC	1.61m²
207 VADYBININKŲ KAB.	32.06m²
208 PARDAVIMŲ VADOVAS	13.60m²
209 PERSIRENGIMO PAT.	23.19m²
210 DUSNĖ	11.60m²
211 WC	6.72m²
212 VIRTUVĖLE	19.07m²
213 KORIDORIUS	2.56m²
214 TECHNINĖ PATALPA	34.44m²
215 NUOMOJAMA PATALPA	182.48m²
216 WC	8.92m²
217 PAGALBINĖ PATALPA	16.26m²
PASTATO ANTRESOLĖS PLOTAS	
493.68 M²	

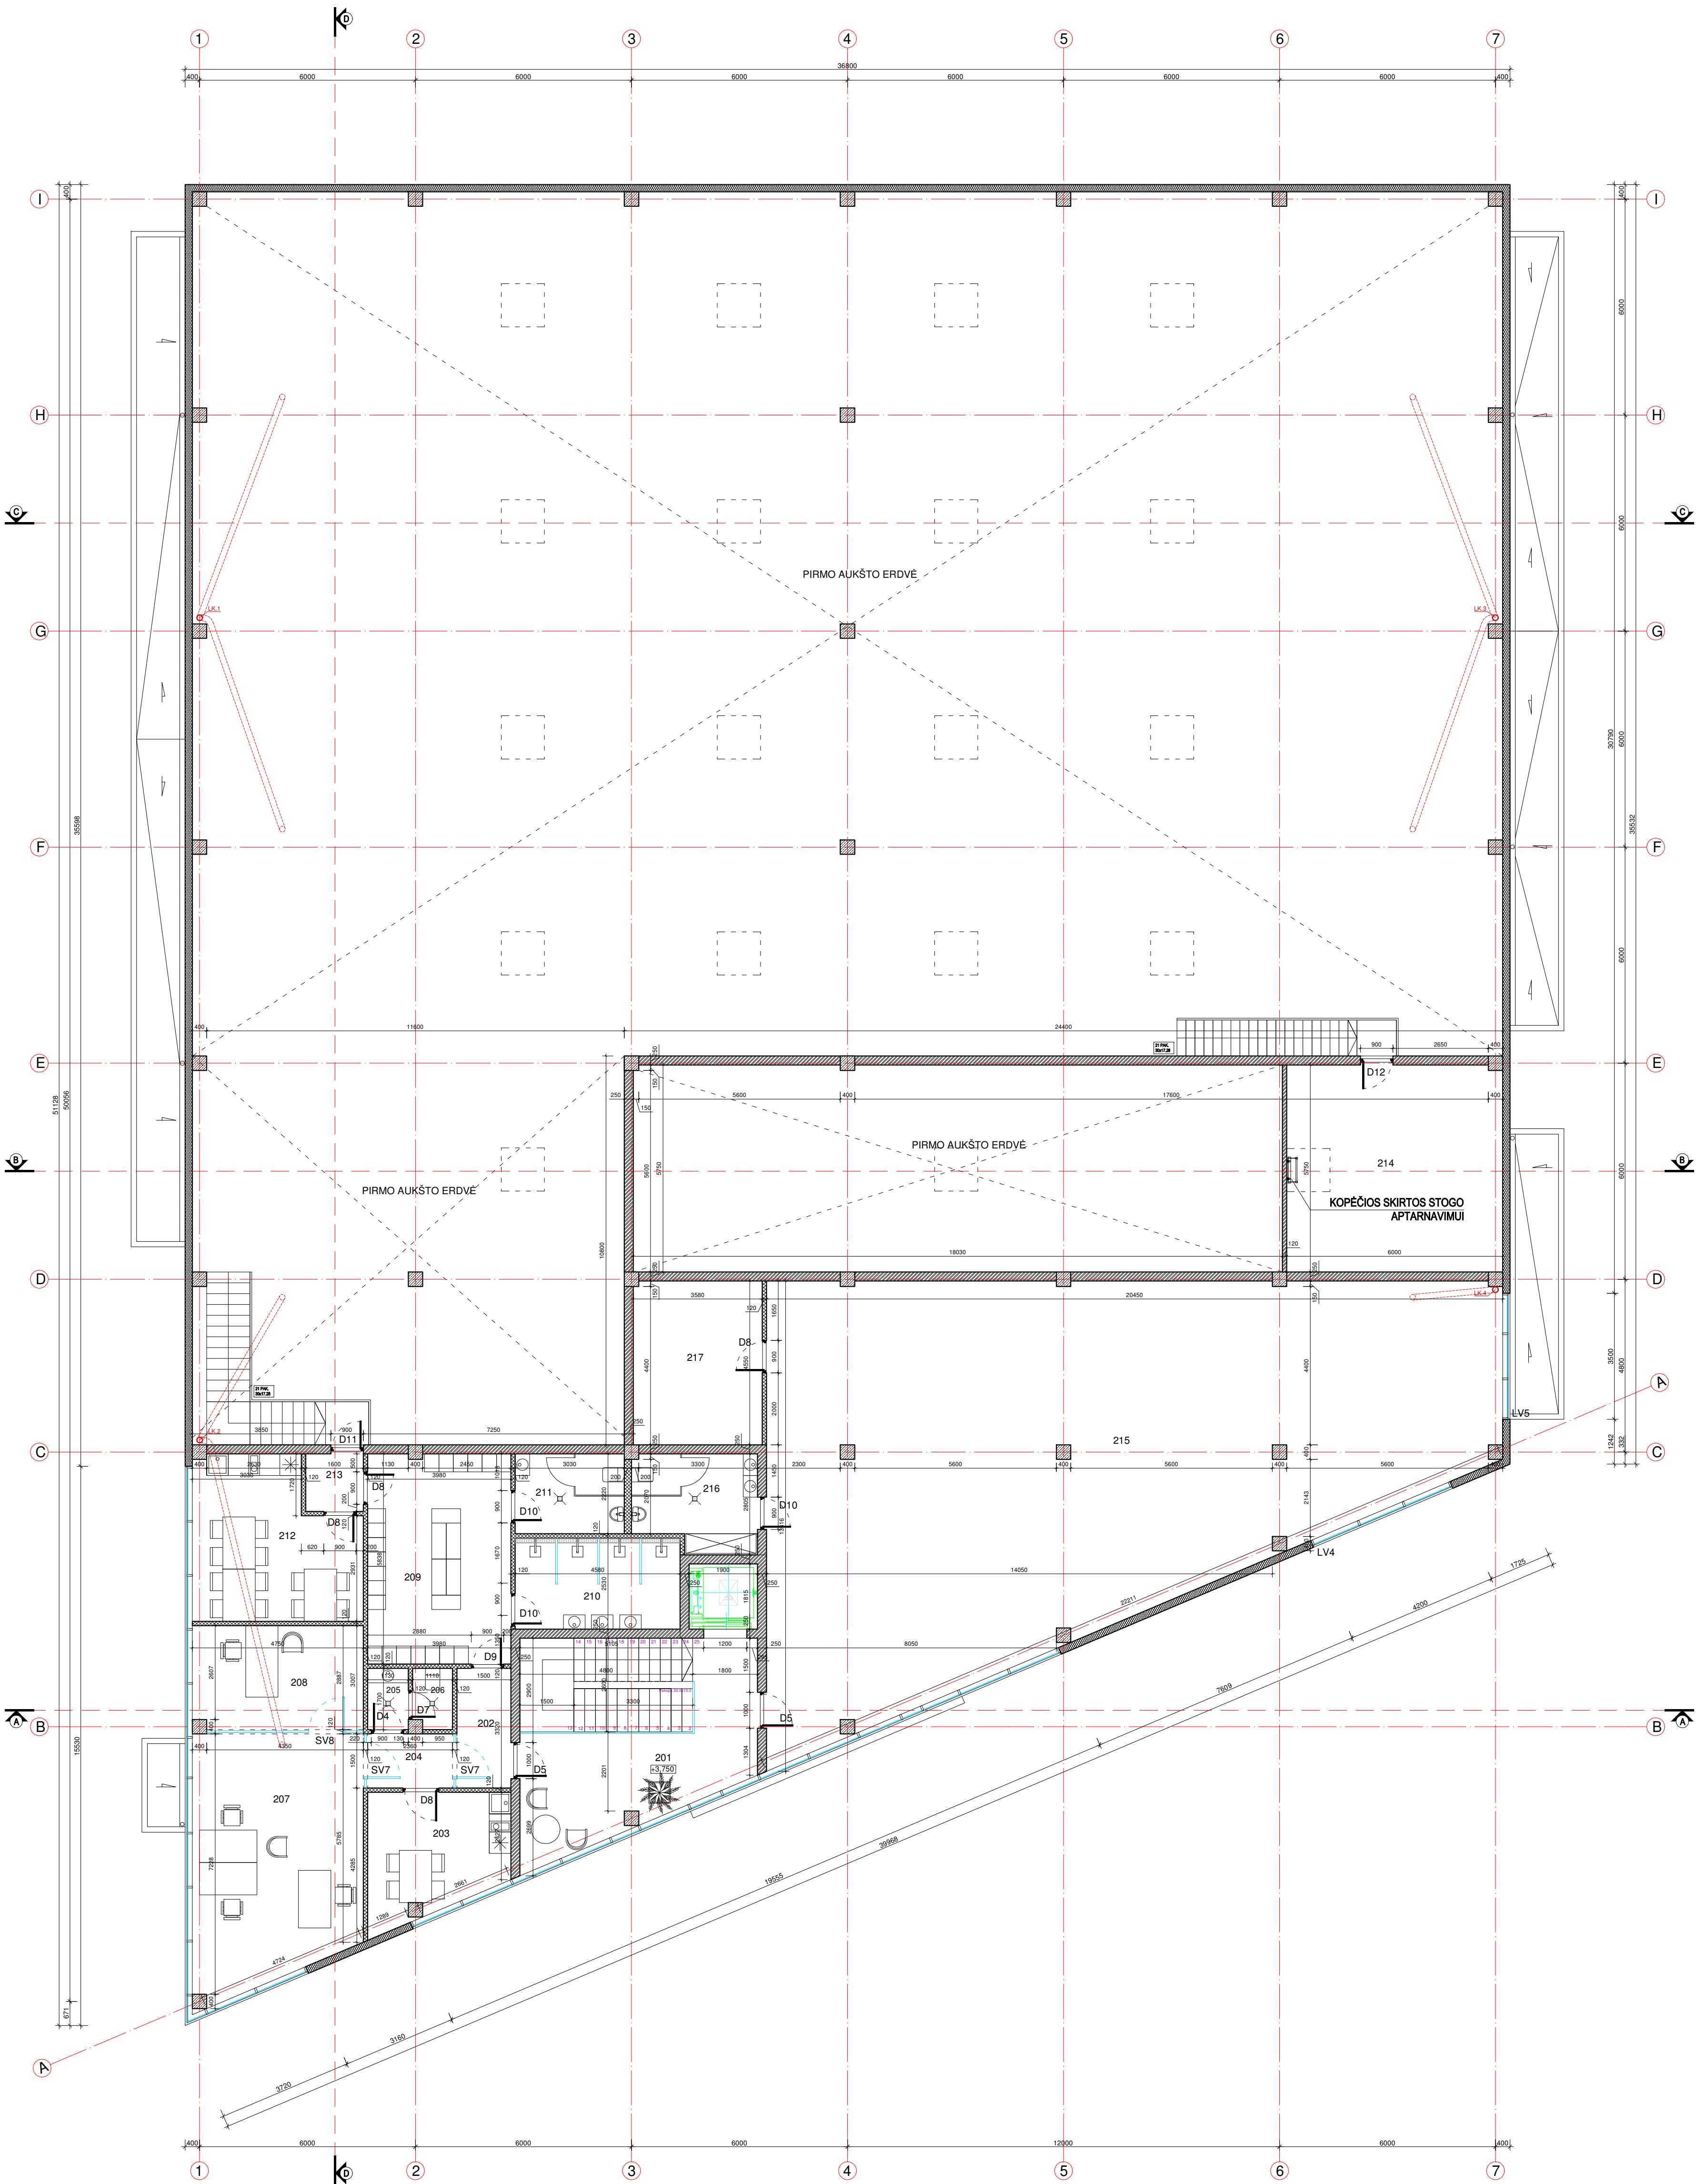

ANTRESLĖS AUKŠTO PLANAS M1:100

PASTABOS

1. Brėžinyje nurodytos matavimai.
2. Matavimai pateikti milimetrais, aukščiai - metrais.
3. Gipsas pertašomas turi būti dvigubas.
4. Keisti bei kuriuos projekto duomenis ar sprendimus, be autoriaus sutikimo DRAUDŽIAMA.
5. Pastato akustinio komforto klasė C (STR 2.01.07.2003).
6. Pastatas turi atitikti STR 2.01.02.2016 "Pastatų energinio naudingumo projektavimas ir šiluminis reikalavimas".
7. Langai turi atitikti 2.04.01.2018 "Pastatų atsparumo. Sienos, stogai, langai ir šoninės įėjimo durys".
8. Konstrukcijų vietos, pro kurias eina kabeliai, ortakiai ir vamzdžiai, neturi sumažinti patalpos konstrukcijos kėlimų garso reikalavimų.
9. Evakuacinių ženklių šiluminiai rumatomai ne mažesnių šiluminiai kaip 150 mm x 200 mm

SUTARTINIAI ŽYMĖJIMAI

	GELŽBETONIO KONSTRUKCIJOS
	MŪRO KONSTRUKCIJOS
	EPS ŠILTINIMO SLUOKSNIS
	"SANDWICH" PANELIŲ APDAILA
	LK; FK LIETAUS; FEKALIŲ KANALIZACIJA
	TRAPAI

0	2023	STATYBOS LEIDIMUI (KONKURSUI)		
LAIDA	DATA	LAIDOS STATUSAS. KEITIMO PRIEŽASTIS (JEI TAIKOMA)		
ATESTATO NR.	PROJEKTUOTOJAS	STATINIO PROJEKTO PAVADINIMAS:		
A 1762	PROJ. VADOVAS	M.BERTAUSKIS	2023.11	LAIDA
A 1762	ARCH.	M.BERTAUSKIS	2023.11	
A 1897	ARCH.	V. NAVASAITIENĖ	2023.11	
LT	STATYTOJAS IR (ARBA) UŽSAKOVAS:	DOKUMENTO ŽYMŲ:		
	UAB "REMŠALIS"	23KR-U-G-V1/PP-SA-03		
		LAPAS	LAPŲ	
		1	1	


PASTABOS

1. Brėžinys neskaitant matuoti.
2. Matmenys pateikti milimetrais, aukščiai – metrais.
3. Gipsas pertauroti turi būti dvigubas.
4. Keisti bet kurios projekto duomenis ar aprišdinius, be autoriaus sutikimo DRAUDŽIAMA.
5. Pastato apsaugos projektas klasė C (STR 2.01.07.003).
6. Pastato apsaugos sistemos STR 2.01.02.06 "Pastatų energinio naudingumo projektavimas ir sertifikavimas" reikalavimus.
7. Langai turi atitikti 2.04.01.018 "Pastatų atlaivros. Sienos, stogai, langai ir išorės įėjimo durys".
8. Konstruktyvų ženkis, poras kiekia balai, ortakiai ir vamzdiniai, neturi sumažinti pačių konstrukcijų keliamų gaisrinų reikalavimų.
9. Evakuacinių ženklių išmatavimai: numeruoti ne mažesnis išmatavimai kaip 150 mm x 200 mm

SUTARTINIAI ŽYMĖJIMAI

	PVC STOGO DANGA
	APTARNAVIMO TAKAI ANT STOGO DANGOS
II. 5	ELEKTRA ŠILDOMOS ĮLAJOS
○	STOGO DANGOS VĖDINIMO KAMINĖLIS
☒	STOGLANGIAI DŪMŲ ŠALINIMUI

0	2023	STATYBOS LEIDIMUI (KONKURSAS)			
LAIDA	DATA	LAIDOS STATUSAS. KEITIMO PRIEŽASTIS (JEI TAIKOMA)			
ATTESTAS	PROJEKTO TITAS	 BERTALAIŠKIS ARCHITEKTŲ STUDIJA UAB "BERTALAIŠKIS ARCHITEKTŲ STUDIJA" (UAB) UAB "BERTALAIŠKIS ARCHITEKTŲ STUDIJA" (UAB) UAB "BERTALAIŠKIS ARCHITEKTŲ STUDIJA" (UAB)		STATINIO PROJEKTO PAVADINIMAS: PASAULYGŲ PASKIRTIES PASTATO - AUTOSERVISO VĖSOS G. 1, GIRAITES K. UŽLIEDŽIŲ SEN., KAUNO R. SAV., PROJEKTO INAI PASIŲLYMA	
A 1762	PROJ. VADOVAS	M. BERTALAIŠKIS	2023.11		LADA 0
A 1762	ARCH.	M. BERTALAIŠKIS	2023.11		
A 1897	ARCH.	V. NAVASAITIENĖ	2023.11		
LT	STATYTOJAS IR (ARBA) UŽSAKYTOJAS:		DOKUMENTO PAVADINIMAS:		
	UAB "REIMSALIS"		DOKUMENTO ŽYMŲ:		
			23.KR.-U-G-V1/PP.-SA-04		
					LAPAS 1
					LAPŲ 1

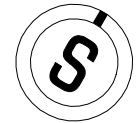

PASTABOS


1. Brėžinys nesiskaito matuoti.
2. Matmenys pateikti milimetrais, aukščiai – metrais.
3. Pastatas pertaupo turto būvilę dugimas.
4. Keisti bei kurio nors projekto duomenis ar sprendimus, be autoriaus sutikimo DRAUDŽIAMA.
5. Pastato akustinio komforto klasė C (STR 2.01.07.2003).
6. Gipsas turi atlaikyti STR 2.01.02.2015 Pastatų energinio naudingumo projektavimas ir sertifikavimas reikalavimus.
7. Lengva turėti atitikt 2.04.01.2018 "Pastatų atsparus. Sienos, stogai ir durys jeigu durys".
8. Konstrukcija vietos, po kurias eina kabeliai, atitikt ir vamzdinių, neturi sumažinti konstrukcijai keliamų gaisrinųjų reikalavimų.
9. Evakuacijos ženklinimą išmatuoti namuose ne mažesniū išmatavimų kaip 150 mm x 200 mm

SUTARTINIAI ŽYMĖJIMAI. SPALVOS


PASTABA: SPALVŲ KODAI NURODYTI "SPALVŲ RAKTE".

	"SANDWICH" PANELIŲ APDAILA, SPALVA - BALTA RAL 9010
	"SANDWICH" PANELIŲ APDAILA, SPALVA - TAMSIAJI PILKA RAL 7016
	SKARDOS LANKSTINIAI, SPALVA - TAMSIAJI PILKA - RAL 7016
	LANGAI, DURYS, SPALVA - TAMSIAJI PILKA - RAL 7016
	EMALITAS
	SKAIDRUS STIKLAS

0	2023	STATYBOS LEIDIMUI (KONKURSUS)		
LAIDA	DATA	LAIDOS STATUSAS, KEITIMŲ PRIEŽASTIS (JEI TAKOMA)		
ATSTATO NR.	PROJEKTOJAUŠIS	STATIONO PROJEKTO PAVADINIMAS:		
	 BERTALAIŠKIS & ARCHITEKTŲ STUDIJĄ Baltų Tarybų g. 101, 01000 Vilnius, LT Tel. +370 699 10000, +370 699 10001, +370 699 10002, +370 699 10003,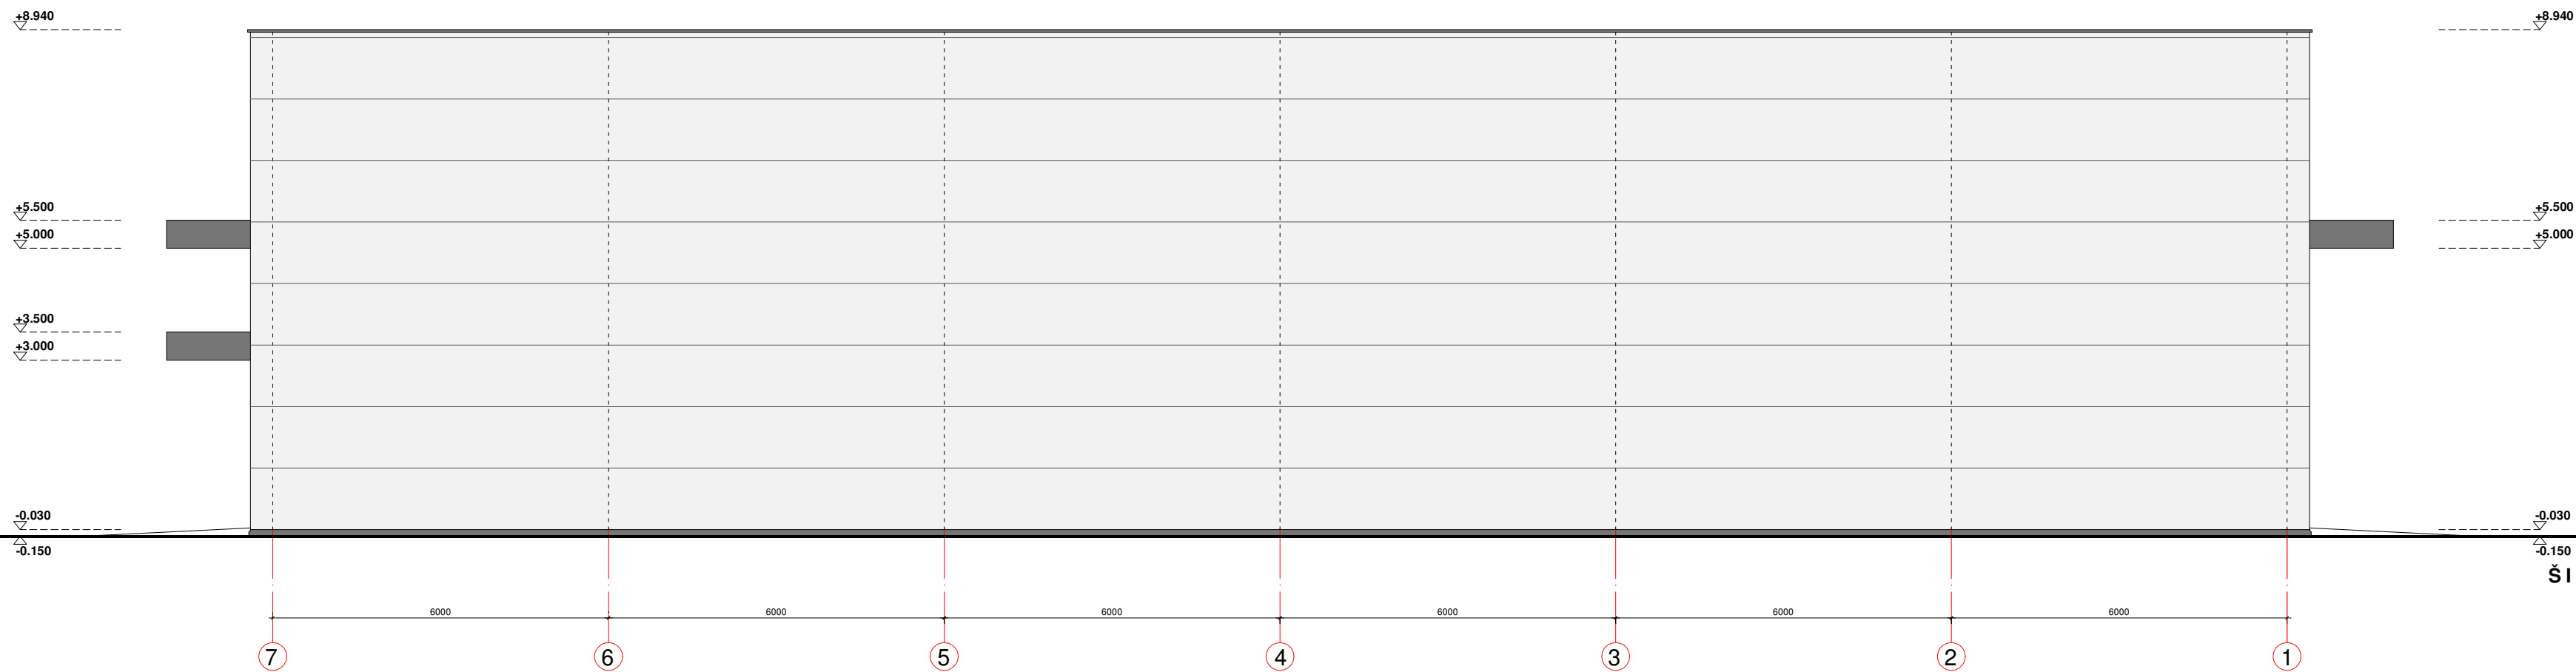

ŠIAURĖS RYTŲ FASADAS 7-1 M1:100

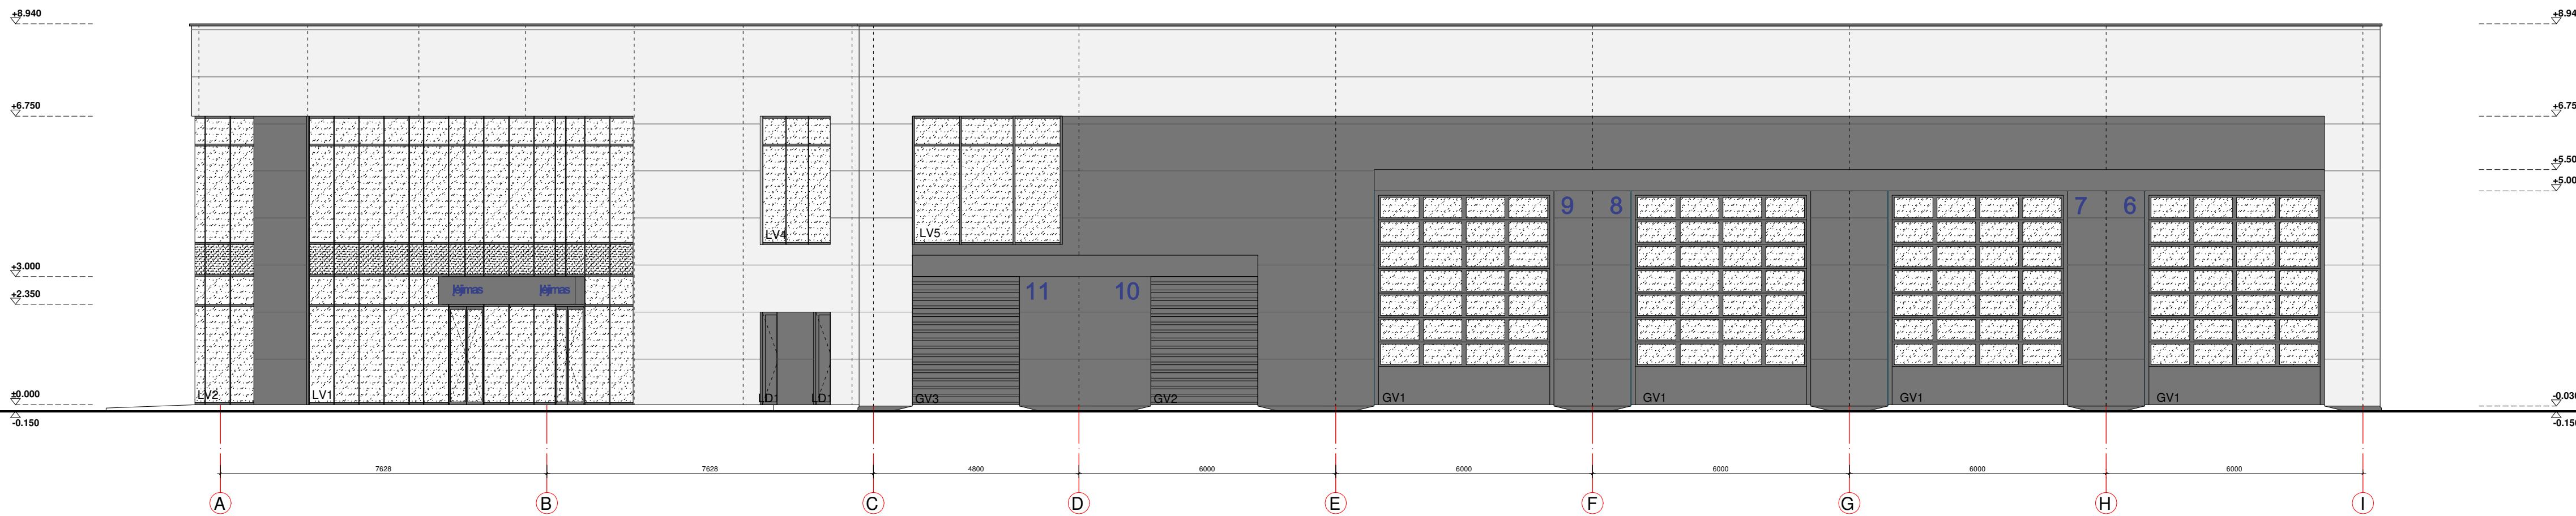

PIETRYČIŲ FASADAS A-I M1:100



PASTABOS


- Brėžinyje nurodytos matavimų vietos.
- Matavimai pateikti milimetrais, aukščiai - metrais.
- Čiupso pertvarose turi būti dvigubas.
- Keliatį bet kurio projekto duomenis ar sprendimus, be autoriaus sutikimo DRAUDŽIAMA.
- Pastato akustinio komforto klasė C (STR 2.01.07.2009).
- Pastatas turi atitikti STR 2.01.02.2018 "Pastatų energinio naudingumo projektavimas ir sertifikavimas" reikalavimus.
- Langai turi atitikti 2.04.01.2018 "Pastatų atsparos. Stenos, stogai, langai ir šlaitinės įėjimo durys".
- Konstruoklių vietos, pro kurias eina kabeliai, ortakiai ir vamzdžiai, neturi sumažinti patalų konstrukcijai keliamų gaisrinių reikalavimų.
- Evakuacinių žėvinių įrenginiai - rumatomi ne mažesnių išmatavimų kaip 150 mm x 200 mm

SUTARTINIAI ŽYMĖJIMAI. SPALVOS

PASTABA: SPALVŲ KODAI NURODYTI "SPALVŲ RAKTE".

SPALVŲ RAKTAS	SANDWICH' PANELIŲ APDAILA, SPALVA - BALTA
RAL 9010	SANDWICH' PANELIŲ APDAILA, SPALVA - TAMSIAI PILKA
RAL 7016	SKARDOS LANKSTINIAI, SPALVA - TAMSIAI PILKA - RAL 7016
LANGAI, DURYS, SPALVA - TAMSIAI PILKA - RAL 7016	EMALITAS
SKARDOS STIKLAS	

0	2023	STATYBOS LEIDIMUI (KONKURSUI)
LAIDA	DATA	LAIDOS STATUSAS. KEITIMO PRIEŽASTIS (JEI TAIKOMA)
ATESTATO NR.	PROJEKTUOTOJAS	STATINIO PROJEKTO PAVADINIMAS:
A 1762	PROJ. VADOVAS	PASLAUGŲ PASKIRTIES PASTATO - AUTOSERVISO VĖSOS G. 1, GIRAITES K., UŽLIEDŽIŲ SEN., KAUNO R. SAV., PROJEKTO PAVADINIMAS:
A 1762	ARCH.	DOCUMENTO PAVADINIMAS:
A 1897	ARCH.	DOCUMENTO PAVADINIMAS:
LT	STATYTOJAS IR (ARBA) UŽSAKOVAS:	DOCUMENTO ŽYMUO:
	UAB "REMSALIS"	23/KR-U-G-VI/PP-SA-06
		LAPAS
		LAPŲ
		1
		1

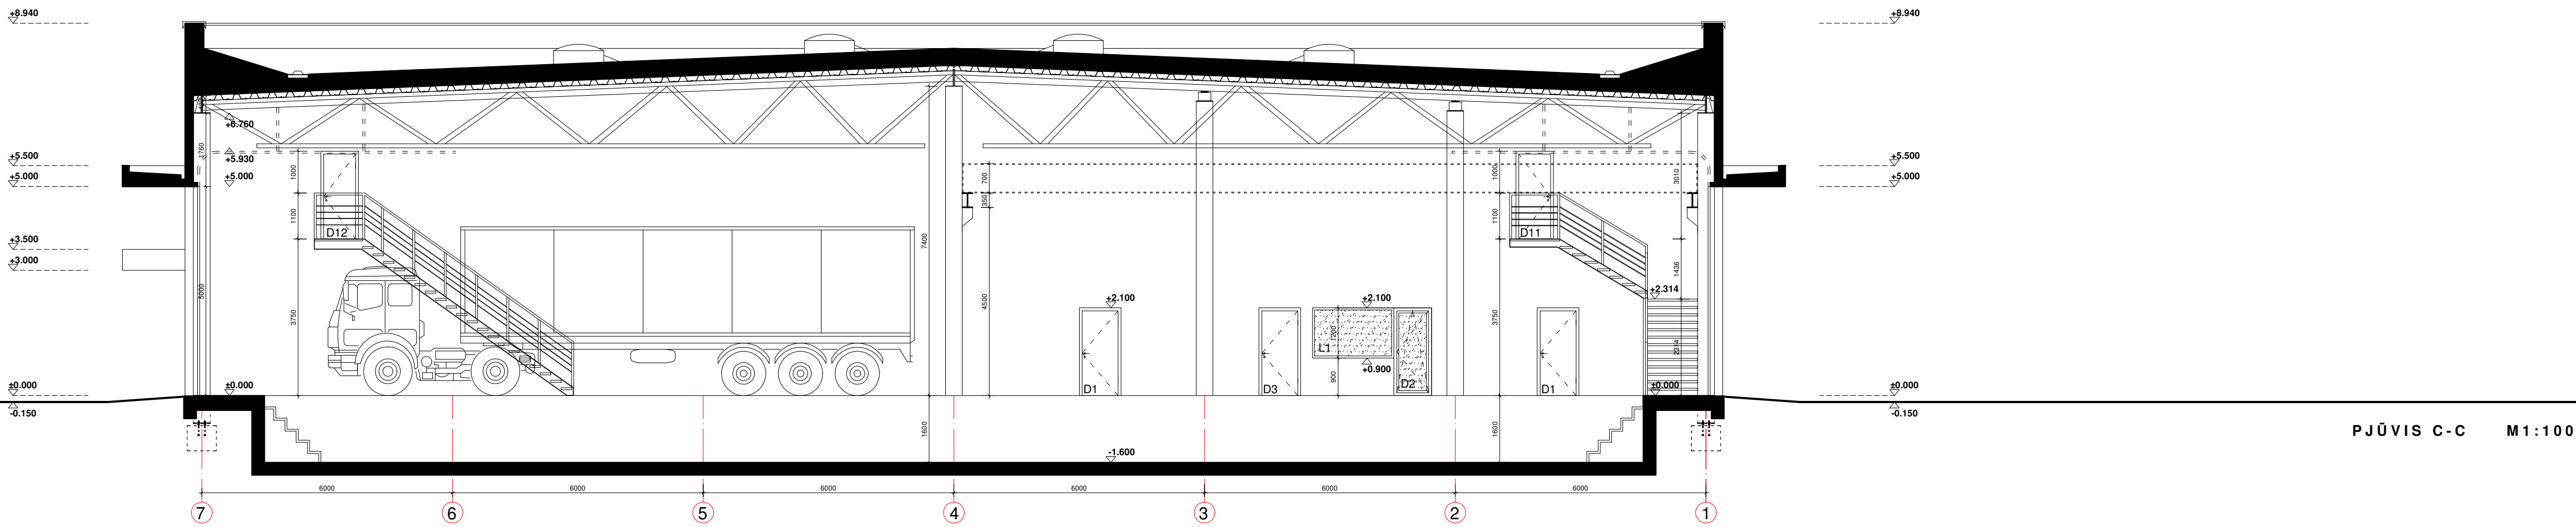

PASTABOS

- Brėžinyje nurodytos matavimai.
- Matavimai pateikti milimetrais, aukščiai - metrais.
- Čiupso pertvarose turi būti dvigubas.
- Keliatį bet kurio projekto duomenis ar sprendimus, be autoriaus sutikimo DRAUDŽIAMA.
- Pastato akustinio komforto klasė C (STR 2.01.07.2009).
- Pastatas turi atitikti STR 2.01.02.2018 "Pastatų energinio naudingumo projektavimas ir sertifikavimas" reikalavimus.
- Langai turi atitikti 2.04.01.2018 "Pastatų atsparumą šilumai, vėjui ir garsui" reikalavimus.
- Konstruocijų vietas, pro kurias eina kabeliai, ortakiai ir vamzdžiai, neturi sumažinti patalų konstrukcijai keliamų gaisrinę reikalavimų.
- Evakuacinių žėvinių išmatavimai: rumatomi ne mažesnių išmatavimų kaip 150 mm x 200 mm

SUTARTINIAI ŽYMĖJIMAI

	GELŽBETONIO KONSTRUKCIJOS
	MŪRO KONSTRUKCIJOS
	EPS SILTINIMO SLUKSNIŠ
	"SANDWICH" PANELIŲ APDAILA
UK; FK	LIETAUS; FEKALIŲ KANALIZACIJA
	TRAPAI

0	2023	STATYBOS LEIDIMUI (KONKURSUI)
LAIDA	DATA	LAIDOS STATUSAS. KEITIMO PRIEŽASTIS (JEI TAIKOMA)
ATESTATO NR.	PROJEKTUOTOJAS	STATINIO PROJEKTO PAVADINIMAS:
A 1762	PROJ. VADOVAS	PASLAUGŲ PASKIRTIES PASTATO - AUTOSERVISO VĖSOS G. 1, GIRAITES K., UŽLIEDŽIŲ SEN., KAUNO R. SAV., PROJEKTIŲ PASIŲLYMAI
A 1762	ARCH.	DOCUMENTO PAVADINIMAS:
A 1897	ARCH.	PJŪVIS A-A M 1:100, PJŪVIS C-C M 1:100
LT	STATYTOJAS IR (ARBA) UŽSAKOVAS:	DOCUMENTO ŽYMUO:
	UAB "REMŠALIS"	23KR-U-G-V1/PP-SA-07
		LAPAS
		LAPŲ
		1
		1