

Statytojas (Valdytojas)	UAB „GIRAITĖS VANDENYS“
Organizatorius	KAUNO RAJONO SAVIVALDYBĖS ADMINISTRACIJA
Iniciatorius	
Statinio pavadinimas	LIETAUS NUOTEKŲ TINKLŲ Į SKLYPUS (SKLYPŲ KAD. NR. 5247/0009:194 IR 5247/0009:762), JONUČIŲ K., KAUNO R. STATYBOS PROJEKTAS
Statybos vieta	NAUJAKURIŲ G., GIMTINĖS G., TĖVIŠKĖS G., BIČIULIŲ G., NARSIEČIŲ G., JONUČIŲ K., KAUNO R.
Statybos rūšis	NAUJA STATYBA
Statinio kategorija	NEYPATINGAS STATINYS
Projektavimo stadija	PROJEKTINIAI PASIŪLYMAI
Projekto dalis	VN
Projekto dalies vadovas	M. PEČKAITIS, ATESTATO NR. 25682 Individualios veiklos vykdymo pažyma Nr. 585410 
Tvirtinu	
Bylos žymuo	2022/042-PP-VN
	Kaunas, 2022

Papildome:

Vadovaujantis STR 1.04.04:2017 „Statinio projektavimas, projekto ekspertizė“ 61 p., pateikus prašymą informuoti visuomenę apie parengtus projektinius pasiūlymus, ir savivaldybės administracijai paskelbus pateiktus dokumentus savivaldybės interneto svetainėje, statytojas per 3 darbo dienas privalo įrengti prie statybos sklypo ribos standą su 61 p. išvardinta informacija ir šią informaciją registruotais laiškais pateikti kaimyninių žemės sklypų valdytojams, naudotojams. Tinklų AZ patenkančių į kitus privačius žemės sklypus, teikiant prašymą išduoti statybą leidžiantį dokumentą, turės būti pateikiami tų sklypų savininkų rašytiniai sutikimai dėl specialiųjų žemės naudojimo sąlygų įrašymo į Nekilnojamojo turto registrą.

PATVIRTINTA

Kauno rajono savivaldybės administracijos direktoriaus
2023 m. liepos 10 d. įsakymu Nr. ĮS-2041

Urbanistikos skyriaus vyr. specialistė, vykdanči
vedėjo pavaduotojos-Savivaldybės vyr. architektės
funkcijas

PRITARIU

Gabija Kušleikaitė
2024-01-23

Jonučių k. (sklypų kad. Nr. 5247/0009:194 ir 5247/0009:762), Alšėnų sen., Kauno r. sav.

Statybos adresas

PROJEKTYNIŲ PASIŪLYMŲ RENGIMO UŽDUOTIS
(pagal STR 1.04.04:2017 „Statinio projektavimas. Projekto ekspertizė“)

Informacija apie planuojamus statyti statinius:

1.	Statinio pavadinimas	Lietaus nuotekų tinklų į sklypus (sklypų kad. nr. 5247/0009:194 ir 5247/0009:762), Jonučių k., Kauno r. statybos projektas
2.	Statybos rūšis	Nauja statyba
3.	Statinio kategorija	Nepatingas statinys
4.	Statinio naudojimo paskirtis	Paviršinių (lietaus) nuotekų šalinimo

Žemės sklypo techniniai ir paskirties rodikliai:

5.	Žemės sklypo kadastro Nr.	5247/0009:194 ir 5247/0009:762
6.	Pagrindinė naudojimo paskirtis	Kita
7.	Naudojimo būdas	Susisiekimo ir inžinerinių tinklų koridorių teritorijos
8.	Nuosavybės teisė	----- itas
9.	Žemės sklypo plotas, ha	0.6999/0.3933
10.	Esamas sklypo užstatymo plotas, m ²	-
11.	Planuojamas sklypo užstatymo plotas, m ²	-
12.	Esamas sklypo užstatymo tankumas, %	-
13.	Planuojamas sklypo užstatymo tankumas, %	-
14.	Esamas bendras pastatų plotas, m ²	-
15.	Planuojamas bendras pastatų plotas, m ²	-
16.	Esamas sklypo užstatymo intensyvumas, %	-
17.	Planuojamas sklypo užstatymo intensyvumas, %	-
18.	Esamas kietų dangų plotas, m ²	-
19.	Planuojamas kietų dangų plotas, m ²	-
20.	Esamų pastatų aukštis, m	-
21.	Projektuojamų pastatų aukštis, m	-


Projektuojamų statinių techniniai ir paskirties rodikliai, statinių aprašymas:

22.	Projektuojamo pastato bendrasis plotas	-
23.	Projektuojamo pastato tūris	-
24.	Projektuojamo pastato aukštų skaičius	-
25.	Projektuojamo pastato aukštis	-
26.	Projektuojamo pastato išorės apdailos medžiagos	-
27.	Projektuojamo pastato spalvos	-
28.	Stogo konstrukcija (vienšlaitis, dvišlaitis, arkinis, plokščias...)	-

29.	Planuojama ūkinė veikla (gamybinės, ūkinės veiklos apimtys, aptarnaujamų žmonių sk.)	-
30.	Esama ir būsima statinio (jo dalies) paskirtis (pildoma keičiant paskirtį)	-
Ar rengiant visuomenei svarbaus statinio ar jo dalies projektą numatoma koreguoti Teritorijų planavimo įstatymo 28 str. 8 dalyje nurodytus detaliojo plano sprendinius (nurodyti koreguojamus sprendinius)		Ne
Projektinių pasiūlymų paskirtis:		
☐ 31.	Išreikšti Statytojo sumanyto projektuoti statinio architektūros ir kitų pagrindinių sprendinių idėją.	
☐ 32.	Informuoti visuomenę apie visuomenei svarbaus statinio ar jo dalies, Teritorijų planavimo įstatymo 20 straipsnyje numatytais atvejais statinio ar jo dalies, numatomą projektavimą, statinio ar statinio dalies paskirties keitimą, visuomenei svarbaus statinio ar jo dalies numatomą projektavimą, kai Teritorijų planavimo įstatymo 28 straipsnio 8 dalyje nustatytais atvejais rengiant statinio ar jo dalies projektą bus koreguojami detaliojo plano sprendiniai.	
☐ 33.	Specialiesiems architektūros reikalavimams gauti.	
☐ 34.	Nustatyti žemės sklypo teritorijos naudojimo reglamento parametrus, kai teritorijų planavimo įstatymo 20 straipsnio nustatytais atvejais neparengti teritorijų planavimo dokumentai ir statyba konkrečiame žemės sklype leidžiama.	
Statytojo pateikiami dokumentai ir kiti duomenys:		
☐ 35.	Žemės sklypo planas	
☐ 36.	Nekilnojamojo turto registro centrinio duomenų banko išrašas (žemės sklypo nuosavybę patvirtinantys dokumentai)	
☐ 37.	Teritorijų planavimo dokumento (kai jis parengtas) kopija	
Projektinių pasiūlymų sudėtis:		
☐ 38.	1. Aiškinamasis raštas	
☐ 39.	2. Grafinė dalis:	
☐	2.1. Žemės sklypo su gretima urbanistine aplinka planas	
☐	2.2. pastato, jo dalies aukštų planų schemos	
☐	2.3. pastato, jo dalies charakteringų pjūvių schemos	
☐	2.4. pastato, jo dalių fasadai	
☐ 40.	3. Projektinių pasiūlymų vaizdinė informacija (statinių su gretima urbanistine aplinka vizualizacija yra privaloma)	
☐ 41.	4. Teritorijų planavimo dokumento (kai jis parengtas) aiškinamasis raštas ir pagrindinis brėžinys arba ištrauka iš pagrindinio brėžinio su pažymėta statybos vieta, teritorijų planavimo patvirtinimo dokumentai	
Kiti duomenys:		

PDV

(pareigų pavadinimas)*

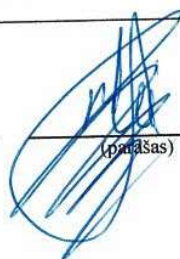

(parašas)

Martynas Pečkaitis

(vardas ir pavardė)



Giraitės vandenys

UŽDAROJI AKCINĖ BENDROVĖ „GIRAITĖS VANDENYS“

(Juridinio asmens buveinė Topolių g. 5, Giraitė, LT-54310 Kauno r., tel.: (8-37) 338347,
el. paštas giraitesvandenys@giraitesvandenys.lt, a. s. LT104010042500071800 Luminor Bank AS,
duomenys kaupiami ir saugomi Juridinių asmenų registre,
įmonės kodas 1597 02357, pridėtinės vertės mokesčio mokėtojo kodas LT597023515)

2021-01-29 Nr. STS- 0122
į 2021-01-22 prašymą GTS-0122

PRISIJUNGIMO SĄLYGOS

PRISIJUNGIMO SĄLYGOS PAVIRŠINIŲ (LIETAUS) NUOTEKŲ TVARKYMOUI SLĖNIO G. 14, JONUČIŲ K., ALŠĖNŲ SEN., KAUNO R. SAV.

Paviršinių nuotekų tvarkymo tinklus ir įrenginius projektuoti ir statyti vadovaujantis STR 2.07.01:2003, „Vandentiekis ir nuotekų šalintuvas. Pastato inžinerinės sistemos. Lauko inžineriniai tinklai“, (Žin., 2003, Nr. 83-3804, 2009, Nr. 35-1348), Paviršinių nuotekų tvarkymo reglamentu Nr. D1-193, (Žin., 2007, Nr. 42-1594, 2015-10-15 įsakymo Nr. D1-743, 2018-03-21 įsakymo Nr. D1-218), kitais teisės aktų reikalavimais keliamais vandentvarkos ūkiui.

Paviršinių (lietaus) nuotekų tinklus projektuoti nuo UAB „Giraitės vandenys“ eksploatuojamų paviršinių (lietaus) nuotekų tinklų d-1000 mm esančių Pievų ir Upelio g. sankirtoje, nutolusių nuo sklypo ribos apie 50 m.

Lietaus ir drenažo vandenį į ūkio nuotekų tinklus išleisti draudžiama.

Projektą derinti nustatyta tvarka ir jo kopiją pristatyti į UAB „Giraitės vandenys“.

Baigus darbus pateikti: projektinę dokumentaciją, paslėptų darbų aktus, kontrolinę geodezinę nuotrauką (ir skaitmeninį variantą), ir kitus reikalingus statybos užbaigimo dokumentus.

Neįvykdžius šių techninių sąlygų reikalavimų, pasijungimas prie paviršinių (lietaus) nuotekų tinklų bus savavališkas.

Tinklų statyba finansuojama užsakovo lėšomis.

Direktoriaus pavaduotojas,
vykdantis UAB „Giraitės vandenys“
direktoriaus funkcijas

BENDRIEJI STATINIO RODIKLIAI

Pavadinimas	Mato vnt.	Kiekis	Pastabos
Lietaus nuotekų tinklai			
250 mm diametro PVC N klasės nuotekų vamzdyno ilgis	m	324.20	
Inžinerinių tinklų apsaugos zonos plotis	m	2x2.5	
315 mm diametro PVC N klasės nuotekų vamzdyno ilgis	m	324.70	
Inžinerinių tinklų apsaugos zonos plotis	m	2x2.5	
400 mm diametro PVC N klasės nuotekų vamzdyno ilgis	m	246.90	
Inžinerinių tinklų apsaugos zonos plotis	m	2x10	

PRITARIU:

Atestato Nr.	PROJEKTUOTOJAS Martynas Pečkaitis individualios veiklos vykdymo pažyma nr. 585410				Objektas Lietaus nuotekų tinklų į sklypus (sklypų kad. nr. 5247/0009:194 ir 5247/0009:762), Jonučių k., Kauno r. statybos projektas			
					BENDRIEJI STATINIO RODIKLIAI		LAIDA	
25682	PDV	M. PEČKAITIS		2022			0	
LT	Statytojas (Valdytojas): UAB „Giraitės vandenys“ Organizatorius: Kauno rajono savivaldybės administracija Iniciatorius:				2022/042-PP-VN-BSR		LAPAS 1	LAPŲ 1

AIŠKINAMASIS RAŠTAS

Sklypų (sklypų kad. Nr. 5247/0009:194 ir 5247/0009:762), Jonučių k., Kauno r. lietaus nuotekų tinklų techninis darbo projektas atliktas vadovaujantis UAB „Giraitės vandenys“ 2021-01-29 išduotomis projektavimo sąlygomis Nr. STS-0122, užsakovo užduotimi, galiojančiomis normomis bei taisyklėmis, architektūrine projekto dalimi.

Susidarantys paviršinių nuotekų kiekiai pateikiami lentelėje:

Bendras			
m ³ /metus	m ³ /p (max)	m ³ /h (max)	l/s (max)
920.40	107.20	21.44	19.50

Lauko paviršinių nuotekų tinklai

Lietaus nuotekos nuo sklypų nuvedamos į esamus lietaus nuotekų tinklus Pievų gatvėje. Pajungimas numatytas į esamą lietaus nuotekų šulinį ELŠ-243b. Lietaus nuotekos nuvedamos beslėgiais PVC d250 mm d315 mm ir d400 mm nuotekų vamzdžiais.

Šuliniai montuojami plasmasiniai d425 mm su ketiniais liukais ir surenkami gelžbetoniai d1500 su ketiniais plaukiojančio tipo liukais.

Visi nuotekų vamzdžiai klojami žemės grunte atviru tranšėjiniu būdu. Tranšėjos dugne paruošiamas smėlio sluoksnio $S=100$ mm pagrindas, ant kurio reikiamu nuolydžiu klojamas nuotekų linijos jungiantis PVC vamzdynus movomis

Aplinkos apsauga

Statybvietē būtina ierīgti taip, kad rangovai galētu šalinti atliekas nedarant žalingo poveikio statybvietēs darbuotoju sveikatai.

Statybos darbų metu susidarys įvairios statybinės atliekos, kurios turi būti tvarkomos vadovaujantis Statybinių atliekų tvarkymo taisyklėmis (patvirtinta Lietuvos Respublikos aplinkos ministro 2006 m. gruodžio 29 d. įsakymu Nr. D1-637), Lietuvos Respublikos Atliekų tvarkymo įstatymu.

Statybos proceso metu statybinės atliekos rūšiuojamos:

- į tinkamas naudoti atliekas (asfalto ir kitokių nedegių medžiagų), kurias galima panaudoti kitų susisiekimo komunikacijų statybai;
- į tinkamas perdirbti atliekas (antrines žaliavas – betono ir kt.), pristatomas į perdirbimo aikštes ar gamyklas;
- į netinkamas naudoti ir perdirbti atliekas (statybines šiukšles, kenksmingomis medžiagomis užteršta tara ir pakuotę), išvežamas į savartynus arba atliekų naikinimo vietas.

Statybinės atliekos iki jų išvežimo ar panaudojimo statybvietėje turi būti saugomos statybos teritorijoje tvarkingose krūvose, uždaruose kontaineriuose arba kitoje dengtoje taroje, jei jos neužteršia aplinkos. Nepavojingos statybinės atliekos gali būti saugomos statybvietėje ne ilgiau kaip vienerius metus nuo jų susidarymo dienos, tačiau ne ilgiau kaip iki statybos darbų pabaigos.

Rangovas nusprendžia, kaip ir į kurią tvarkymo vietą bus gabenamos atliekos (tai gali atlikti ir specialios įmonės) ir atsako už tvarkingą jų pakrovimą ir pristatymą. Saugaus statybinių atliekų laikino sandėliavimo vietos turi būti parinktos statybos darbų technologiniame projekte, kurį rengia rangovas. Iki statybos darbų pradžios turi būti sudaryta sutartis su statybinės atliekas utilizuojančia įmone, kuri turi atitinkama sertifikatą.

Atestato Nr.	PROJEKTUOTOJAS Martynas Pečkaitis individualios veiklos vykdymo pažyma nr. 585410				Objektas Lietaus nuotekų tinklų į sklypus (sklypų kad. nr. 5247/0009:194 ir 5247/0009:762), Jonučių k., Kauno r. statybos projektas			
					AIŠKINAMASIS RAŠTAS		LAIDA	
25682	PDV	M. PEČKAITIS		2022			0	
LT	Statytojas (Valdytojas): UAB „Giraitės vandenys“ Organizatorius: Kauno rajono savivaldybės administracija Iniciatorius:				2022/042-PP-VN-AR		LAPAS 1	LAPŲ 2

Rangovas turi palaikyti statybvieta švarią ir tvarkingą. Rangovas turi nuvalyti šepečiu ar laistydamas žarna visus takelius ir kelius, naudojamus jo darbuotojų ir transporto, mažiausiai kartą per dieną ar/ir tiek dažnai, kiek būtina, kad išlaikytų kelius, įskaitant nuosavus ir miesto kelius ir takus, švarius nuo nešvarumų, dulkių ir purvo ir palaikytų juos saugiais. Iš Rangovo bus reikalaujama reguliariai, o taip pat po Darbo užbaigimo nuvalyti ir pašalinti į oficialiai veikiančius sąvartynus už sklypo ribų bet kokią statybinę žvyrą, nuolaužas ar šiukšles bei pataisyti ir sugrąžinti į pradinę padėtį bet kokias darbo ciklo metusuardytas vietas.

Iš aikštelės ribų išvažiuojančių transporto priemonių ratai turi būti nuplauti žarna nuo žemių ir purvo prieš važiuojant viešaisiais keliais.

Transporto priemonės ir įranga, išmetantys kenksmingas medžiagas daugiau priimtinių Lietuvos normų, nebus leidžiamos naudotis aikštele.

Statybos metu medžių ar kitų želdinių pašalinti nereikės, o išardytos žalios vejės bus atstatomos iš augalinio sluoksnio, jį išlyginant ir užsėjant veja.

NAUDOTOS LICENCIJUOTOS PROJEKTAVIMO PROGRAMINĖS ĮRANGOS SĄRAŠAS

Projektas atliktas naudojantis atvirojo kodo licencijuota programine įranga:

Programos kompiuterinei grafikai:

- Libre CAD;
- Blender;
- Gimp.

Programos tekstiniams dokumentams

- Libre Office;
- PDF Creator

NAUDOTŲ NORMATYVINIŲ DOKUMENTŲ SĄRAŠAS


- STR 2.07.01:2003 „Vandentiekis ir nuotekų šalintuvas. Pastato inžinerinės sistemos. Lauko inžineriniai tinklai“
- LST 1569:2000 „Statinio projektas. Lauko inžinerinių tinklų grafiniai žymėjimai“;
- STR1.04.04:2017 „Statinio projektavimas, projekto ekspertizė“
- LR AM 2007.04.02 Įs.Nr. D1-193 Paviršinių nuotekų tvarkymo reglamentas.
- Lietuvos Respublikos statybos įstatymas
- UZ-LI-91 Unifikuoti tinklo žymėjimo ženklai.
- STR 1.06.01:2016 Statybos darbai. Statinio statybos priežiūra

1996-11-22 Nr. 172

Vandentvarkos ūkio naudojimo taisyklės

2022/042-PP-VN-AR	Lapas	Lapų	Laida
	2	2	0

Topografinio darbų teritorijos išsiaištinimo schema

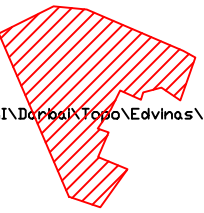

D:\IN\BPA\Urbanistikos\Tinklo\Kaunas\Jonučiai\Slėnio g14\Schema.jpg

BENDRIEJI INŽINERINIŲ TINKLŲ RODIKLIAI:			
Eil. Nr.	PAVADINIMAS	DIAMETRAS, mm	KIEKIS, m
1.	Lietaus nuotekų tinklai	400	246.90
2.	Lietaus nuotekų tinklai	315	324.70
3.	Lietaus nuotekų tinklai	250	324.20

Tinklų apsaugos zona po 2,5 m į abi puses nuo tinklų ašies
D400 tinklų apsaugos zona po 10 m į abi puses nuo tinklų ašies

- SUTARTINIAI ŽYMĖJIMAI:
- V

AF1

AV1

F

L

L1-1..L1-23

L1

LD1

ELS-243b

Esami vandentiekio tinklai

Anksčiau suprojektuoti buitinių nuotekų tinklai

Anksčiau suprojektuoti vandentiekio tinklai

Esami buitinių nuotekų tinklai

Esami lietaus nuotekų tinklai

Projektuojami lietaus nuotekų šuliniai


Projektuojami lietaus nuotekų tinklai

Projektuojamas drenažas

Esamas lietaus nuotekų šulinys

Tinklų apsaugos zona

Topografinio plano pilnumas suderintas sekančiose organizacijose		
ORGANIZACIJA	PARAŠAS	DATA
1. AB ESO	Suderinta	2021-01-04
2. Tella Lietuva, AB	Suderinta	2020-12-14
3. UAB "Kauno vandenys"	Suderinta	2020-12-28
4. UAB "Giraitės vandenys"	Suderinta	2020-12-30
5. Kauno rajono savivaldybės Žemės ūkio skyrius	Suderinta	2020-12-30
6. Kauno rajono savivaldybės Urbanistikos skyrius	Suderinta	2021-01-05

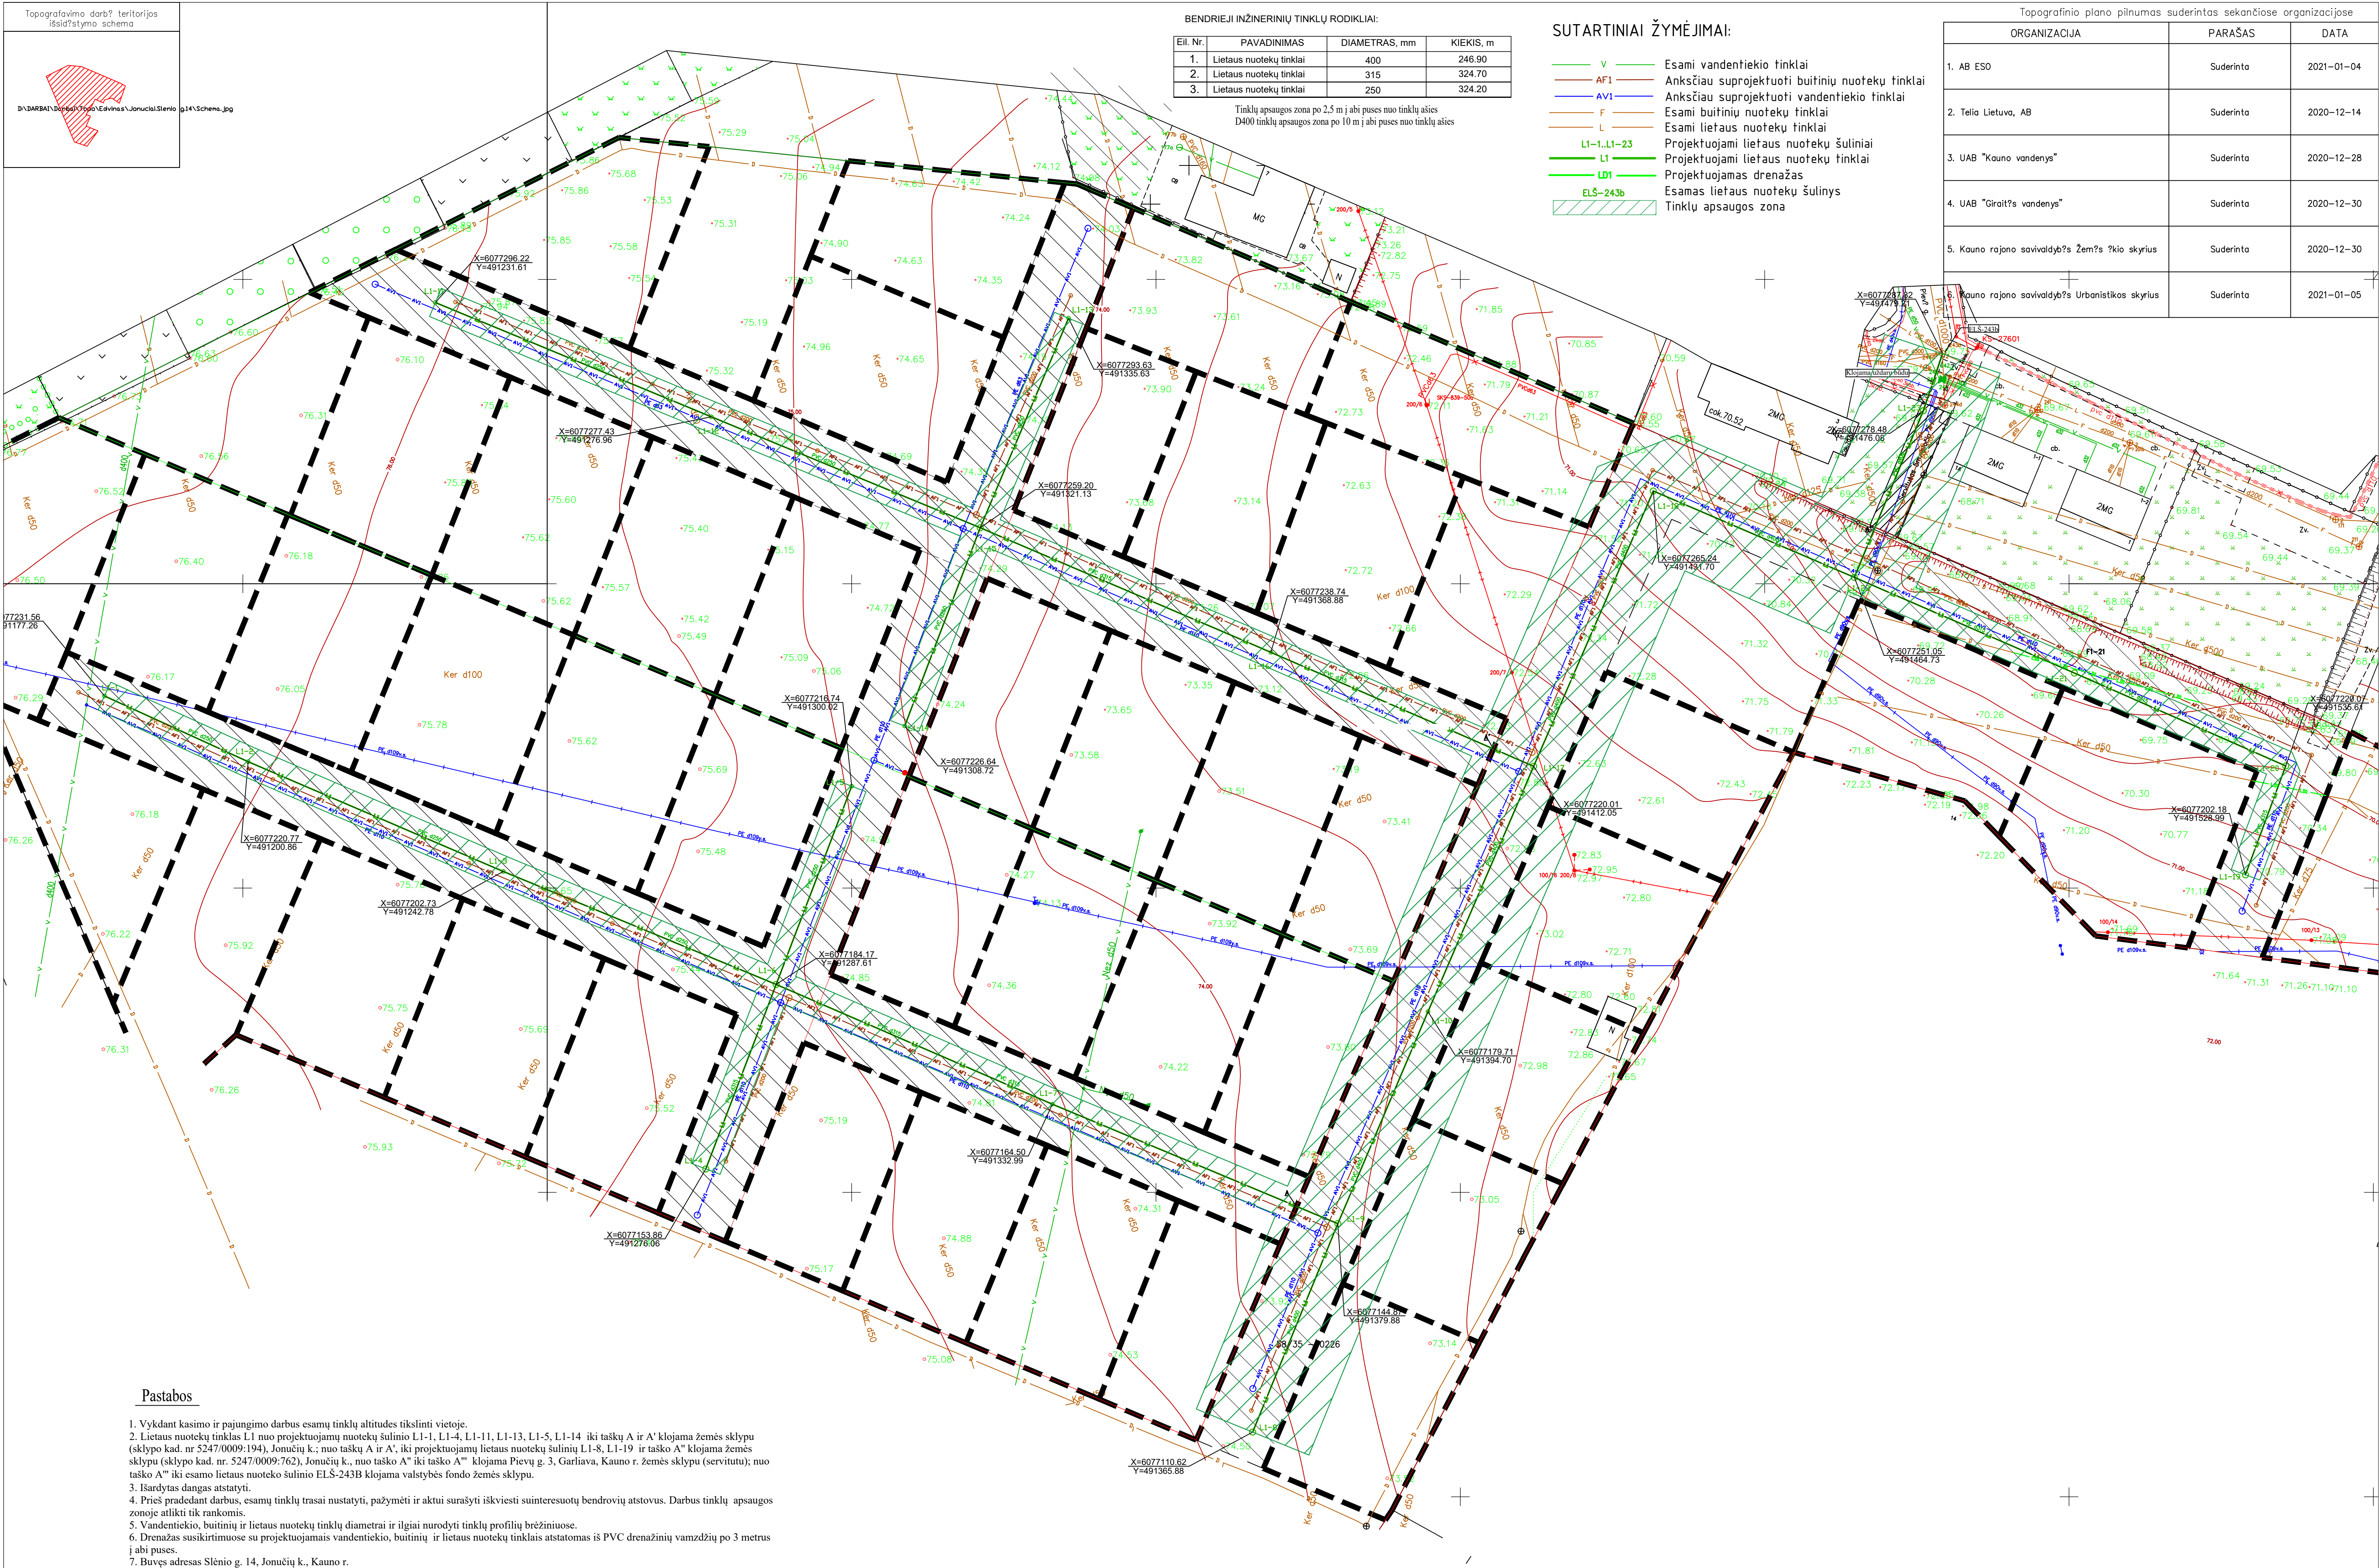

Pastabos


- Vykdamį kasimo ir pajungimo darbus esamų tinklų altitudes tikslinti vietoje.
- Lietaus nuotekų tinklas L1 nuo projektuojamų nuotekų šulinio L1-1, L1-4, L1-11, L1-13, L1-5, L1-14 iki taškų A ir A' klojama žemės sklypu (sklypo kad. nr. 5247/0009:194), Jonučių k.; nuo taškų A ir A', iki projektuojamų lietaus nuotekų šulinii L1-8, L1-19 ir taško A" klojama žemės sklypu (sklypo kad. nr. 5247/0009:762), Jonučių k., nuo taško A" iki taško A"" klojama Pievų g. 3, Garliava, Kauno r. žemės sklypu (servitutu); nuo taško A"" iki esamo lietaus nuoteko šulinio ELS-243B klojama valstybės fondo žemės sklypu.
- Išardytas dangas atstatyti.
- Prieš pradėdamį darbus, esamų tinklų trasi nustatyti, pažymėti ir aktui surašyti iškviesti suinteresuotų bendrovių atstovus. Darbus tinklų apsaugos zonoje atlikti tik rankomis.
- Vandentiekio, buitinių ir lietaus nuotekų tinklų diametrai ir ilgiai nurodyti tinklų profilių brėžiniuose.
- Drenažas susikirtimuose su projektuojamais vandentiekio, buitinių ir lietaus nuotekų tinklais atstatomas iš PVC drenažinių vamzdžių po 3 metrus į abi puses.
- Buvęs adresas Slėnio g. 14, Jonučių k., Kauno r.

PARAIŠKOS NR.159970, SUDERINTA PER WWW.GEOPORTAL.LT UNIKALUS NR.52:21:74				Atestato Nr.		PROJEKTUOTOJAS Martynas Pečkalis individualios veiklos vykdymo pažyma nr. 585410		OBJEKTAS Lietaus nuotekų tinklų į sklypus (sklypų kad. nr. 5247/0009:194 ir 5247/0009:762), Jonučių k., Kauno r. statybos projektas			
OBJEKTAS	Nr.	Kauno r. sav., Garliavos apyl. sen., Jonučiai k., Slėnio g. 14		29992	PDV	Martynas Pečkalis		2022	BRĖŽINYS M1:500	Sklypo planas su projektuojamais vandentiekio ir buitinių nuotekų tinklais	LADA 0
KOORDINACIJOS SISTEMA: LKS-94				AUKŠČIŲ SISTEMA: LAS07							
GEODEZININKAS	Kvalifikacijos pažymėjimo Nr. 1GKV-379			LT	STATYTOJAS (VALDYTOJAS) ORGANIZATORIUS	UAB "Griatės vandenys" Kauno rajono savivaldybės administracija Arnas Kimantas	ZYMŲ 2022/042-PP-VN-BR.1				
	VARDAS IR PAVARD?	PARAŠAS	DATA								
	E. A.		2020-12-11								


Eil. Nr.	PAVADINIMAS	DIAMETRAS, mm	KIEKIS, m
1.	Lietaus nuotekų tinklai	400	246.90
2.	Lietaus nuotekų tinklai	315	324.70
3.	Lietaus nuotekų tinklai	250	324.20

	V	Esami vandentiekio tinklai
	AF1	Anksčiau suprojektuoti buitinių nuotekų tinklai
	AV1	Anksčiau suprojektuoti vandentiekio tinklai
	F	Esami buitinių nuotekų tinklai
	L	Esami lietaus nuotekų tinklai
	L1-L1-23	Projektuojami lietaus nuotekų šuliniai
	L1	Projektuojami lietaus nuotekų tinklai
	LD1	Projektuojamas drenazas
	ELŠ-243b	Esamas lietaus nuotekų šulinys
		Tinklų apsaugos zona

Topografinio plano pilnumas suderintas sekančiose organizacijose		
ORGANIZACIJA	PARAŠAS	DATA
1. AB ESO	Suderinta	2021-01-04
2. Telio Lietuva, AB	Suderinta	2020-12-14
3. UAB "Kauno vandenys"	Suderinta	2020-12-28
4. UAB "Giraitės vandenys"	Suderinta	2020-12-30
5. Kauno rajono savivaldybės Žemės ūkio skyrius	Suderinta	2020-12-30
6. Kauno rajono savivaldybės Urbanistikos skyrius	Suderinta	2021-01-05

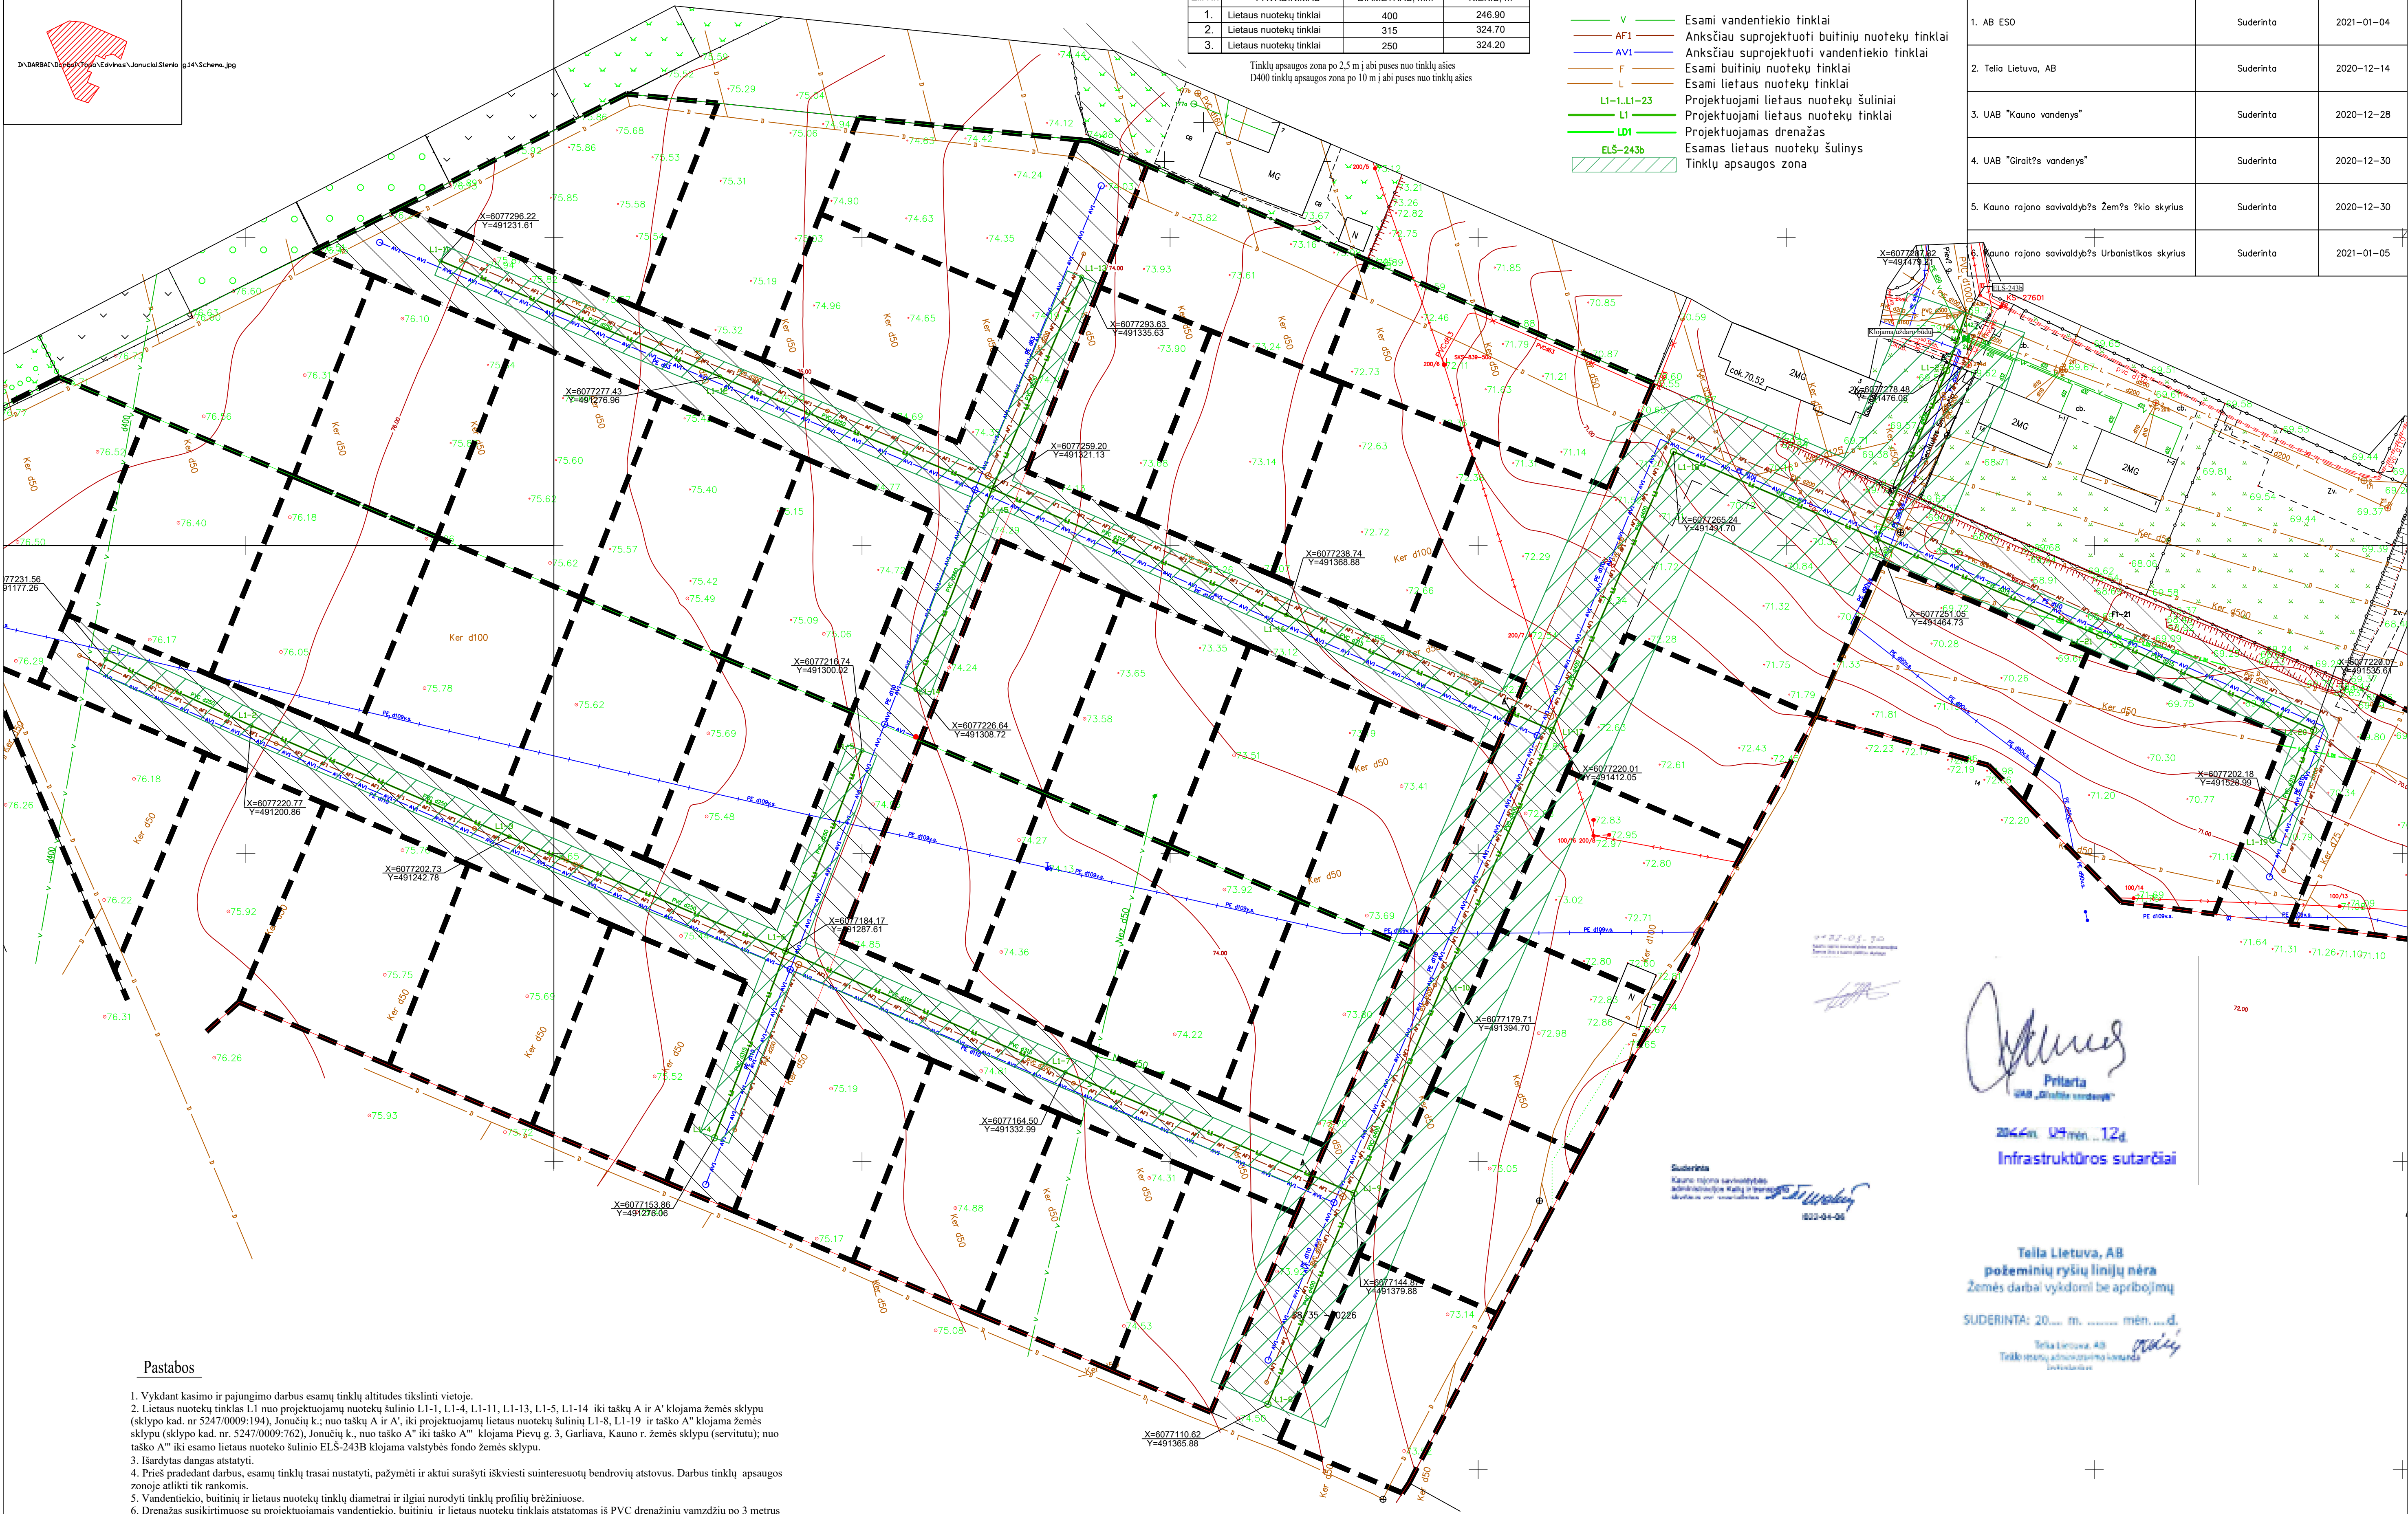

1. Vykstant kasinio ir pajungimo darbus esamų tinklų atliekoms tikslinti vietoje.
2. Lietudamose tinklas L1 nuo projektuojamo tinklo šulinio L1-1, L1-4, L1-11, L1-13, L1-5, L1-14 iki taškų A ir A' klojama žemės sklypu (sklypu kad. nr. 5247/0009/194). Jonučiai k., nuo taškų A ir A', iki projektuojamo tinklo šulinio L1-8, L1-9 iki taško A' klojama žemės sklypu (sklypu kad. nr. 5247/0009/762). Jonučiai k., nuo taško A' iki taško A' klojama Pievų g. 3, Garliava, Kauno r. žemės sklypu (servitutu), nuo taško A' iki esamo tinklo šulinio L1S-243B klojama valstybės fondo žemės sklypu.
3. Išardytas darbas atstatyti.
4. Prieš pradedant darbus, esamų tinklų trasai nustatyti, pažymėti ir aktui surašyti iškviesti suinteresuotųjų bendrovių atstovus. Darbus tinklų apsaugos zonoje atlikti tik rankomis.
5. Vandentiekio, būtinųjų ir lietaus nuotekų tinklų diametrai ir ilgiai nurodyti tinklų profilių brėžiniuose.
6. Drenažas susikirsčius su projektuojamais vandentiekio, būtinųjų ir lietaus nuotekų tinklais atstatomas iš PVC drenažinių vamzdžių po 3 metrus ir abi puses.
7. Buvęs adresas Slėnio g. 14, Jonučiai k., Kauno r.

 PARAŠKOS NR.159970, SUDERINTA PER WWW.GEOPORTAL.LT UNIKALUS NR.52.21:74										Atestato Nr.	Martynas Pečiškis individualios veiklos vykdymo pažymą nr. 585410		5247/0009-194 ir 5247/0009-762), Jonučio k., Kauno r. statybos projektas						
OBJEKTAS	Nr.	Kauno r. sav., Garliavos apy. sen., Jonučio k., Sičio g. 14								25682	PDV	Martynas Pečiškis		2022	BREŽIŲS M1.500	LAIDA			
KOORDINAIČIŲ SISTEMA: LKS–94										AUKŠČIŲ SISTEMA: LAS07									
Kvalifikacijos pažymų jimo Nr. IGKV–379																			
GEODEZININKAS	VARDAS IR PAVARD?		PARAŠAS		DATA		2020–12–11		LT	STATYTOJAS VALSTYJOJE		UAB "Griaušės vandenys"		ŽYMUO	2022/042-TDP-VN-BR.1		LAPAS	1	1
										ORGANIZATORIAUS		Kautuo rajono savivaldybės administracija							