



UAB "RUSNĖ"

UŽDAROJI AKCINĖ BENDROVĖ
"RUSNĖ"

OBJEKTAS Nr. 2023-145-PP

LT-44313 KAUNAS
MIŠKO 30 - 78
TEL. 8-37 32 03 65 faks. 8-37 32 00 25
Mob. (8-699) 34205
www.rusne.lt, rusne@rusne.lt

STATYTOJAS:	UŽDAROJO TIPO INFORMUOTIESIEMS INVESTUOTOJAMS SKIRTA INVESTICINĖ BENDROVĖ "RETAIL OPPORTUNITY FUND
STATYBOS VIETA:	ČEKIŠKĖS G. 110, VILKIJA, KAUNO R. SAV.,
PROJEKTO PAVADINIMAS:	PREKYBOS PASKIRTIES PASTATO ČEKIŠKĖS G. 110, VILKIJA, KAUNO R. SAV. STATYBOS PROJEKTAS
STATYBOS RŪŠIS:	NAUJA STATYBA
STATYBOS KATEGORIJA:	YPATINGASIS STATINYS
STADIJA:	PP
DALIS:	PROJEKTINIAI PASIŪLYMAI 2023-145-PP
TOMAS:	I

DIREKTORIUS

V.VYŠNIAUSKAS

PROJEKTO VADOVAS

A.MAČIONIS

ATESTUOTAS SPSC 2012-12-09 Nr. 1450
ĮMONĖS KODAS 132754130

KAUNAS 2024


2.

PROJEKTINIŲ PASIŪLYMŲ SUDĖTIES ŽINIARAŠTIS

Eil. Nr.	Žymuo	Pavadinimas	Lapų sk.
A. PROJEKTINIŲ PASIŪLYMŲ SUDĖTIES ŽINIARAŠTIS			
1.		Projektinių pasiūlymų sudėties žiniaraštis	1 lapas
2.		Objekto vietovės schema	1 lapas
3.		Bendrieji statinio rodikliai	1 lapas
4.	2023-145-PP-AR	Aiškinamasis raštas	5 lapai
B. BRĖŽINIŲ ŽINIARAŠTIS			
5.	2023-145-PP-SP-01	Sklypo planas M1:500	1 lapas
6.	2023-145-PP-SP-02	Sklypo dangų planas M1:500	1 lapas
7.	2023-145-PP-SP-03	Sklypo aukščių planas M1:500	1 lapas
8.	2023-145-PP-SA-01	Pirmo aukšto planas M 1:100	1 lapas
9.	2023-145-PP-SA-02	Fasadai M 1:100	1 lapas
10.	2023-145-PP-SA-03/04/05	Vizualizacijos	3 lapai
STATYTOJO PATEIKIAMAI VIEŠINAMI DOKUMENTAI			
1.		Topografinė nuotrauka	2 lapai
STATYTOJO PATEIKIAMAI NEVIEŠINAMI DOKUMENTAI			
2.		Įgaliojimas (1 vnt.)	2 lapai
3.		Projektinių pasiūlymų užduotis	2 lapai
4.		Žemės sklypo planas M1:500	4 lapai
5.		Nekilnojamojo turto registro centrinio duomenų banko išrašas	2 lapai
6.		Topografinė nuotrauka	1 lapas
7.		Detalusis planas rengiamas	1 lapas
8.		Kvalifikacijos atestatai (2 vnt.)	2 lapai

3.

OBJEKTO VIETOVĖS SCHEMA

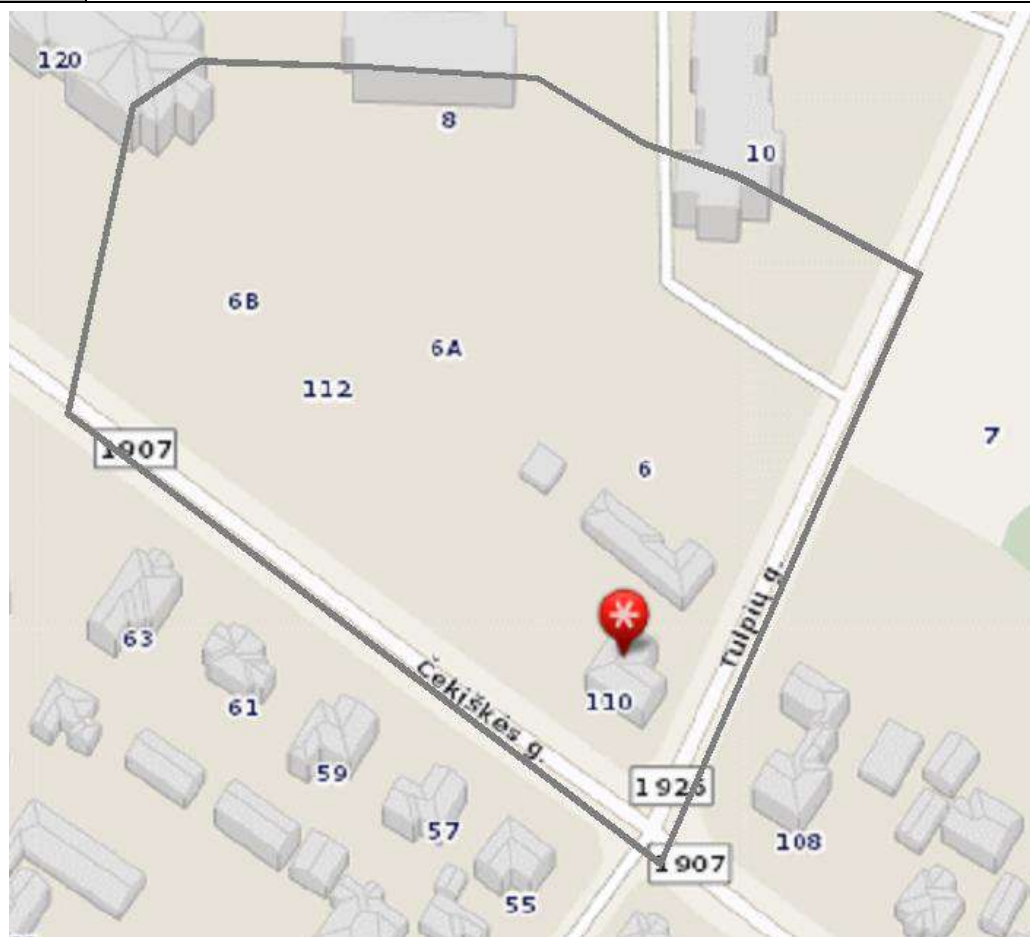

Darbų zona

4.

BENDRIEJI STATINIO RODIKLIAI

Pavadinimas		Mato vienetas	Kiekis	Pastabos
I. SKLYPAS				
1.1	Sklypo plotas	m ²	5904,0	
1.2.	Sklypo užstatymo intensyvumas	%	26,63	
1.3.	Sklypo užstatymo tankumas	%	27,86	
1.4.	Apželdintas plotas sklype, iš jo*:	m ²	1209	
1.5.	Apželdinimo procentas sklype	%	20,48	
1.6.	Automobilių stovėjimo vietų skaičius	vnt.	57	
II. PASTATAI				
2.1	Negyvenamieji pastatai			
2.1.1	Prekybos paskirties pastatas (7.3)			
2.1.1	Bendras plotas*	m ²	1572,00	
2.1.2	Užstatymo plotas*	m ²	1646,12	
2.1.3	Tūris*	m ³	11560,39	
2.1.4	Aukštų skaičius	vnt.	1	
2.1.5	Pastato aukštis	m	11,00	
III. SUSISIEKIMO KOMUNIKACIJOS				
3.1	Automobilių stovėjimo aikštelė ir pėsčiųjų takai			
3.1.1	Kietų dangų plotas*	m ²	2854,94	
3.1.2	A/m stovėjimo vietų skaičius	vnt.	57	

* - Žvaigždute pažymėti rodikliai baigus statybą ir atlikus kadastrinius matavimus gali turėti neesminių nukrypimų“.

Projekto vadovas:

Algimantas Mačionis.....Kv. atestatas Nr. 1450



UAB "RUSNĖ"

AIŠKINAMASIS RAŠTAS

1. BENDRIEJI DUOMENYS

„Prekybos paskirties pastato Čekiškės g. 110, Vilkija, Kauno r. statybos projektas“ projektiniai pasiūlymai atlikti vadovaujantis projektinių pasiūlymų rengimo užduotimi, detaliuotu planu ir parengta topografinė nuotrauka, pastabomis, nurodymais bei pageidavimais.

Statinio paskirtis: Negyvenamieji pastatai (pogrupis: prekybos paskirties pastatai 7.3).

Statybos rūšis: Nauja statyba.

Statinio kategorija: Ypatingas statinys.

Projektuotojas: UAB “Rusnė”, į. k. 132754130, adresas: Miško g. 30-78, LT-44313 Kaunas.

Statytojas: uždarojo tipo informuotiesiems investuotojams skirta investicinė bendrovė "Retail Opportunity Fund", Polocko g. 40-9, LT-01205 Vilnius įmonės kodas 305665658

Statybos geografinė vieta: Kauno r. sav., Vilkija, Čekiškės g. 110,

Žemės sklypo unikalus Nr.:

Žemės sklypo kadastrinis Nr.:

1. Pagal rengiamą detalų planą planuojamo sklypo plotas: **5904 m²** (*planuojamas po žemės sklypų adresu Kauno r. sav., Vilkija, Čekiškės g. 110, Čekiškės g. 112, Tulpių g. 6, Tulpių g. 6A bei greta esančio LVŽF sklypo dalies apjungimo*), iš jo:

- 1.1. **2510 m²** (apjungiamas žemės sklypo plotas, adresu Kauno r. sav., Vilkija, Čekiškės g. 110);

Unik.Nr. 4400-0550-4949;

Kad.Nr. 5290/0002:62 Vilkijos m. k.v.;

Sklypo plotas: 0.2510 ha;

Pagrindinė naudojimo paskirtis – kita.

Naudojimo būdas – Gyvenamosios teritorijos

- 1.2. **1241 m²** (apjungiamas žemės sklypo plotas, adresu Kauno r. sav., Vilkija, Tulpių g. 6);

Unik.Nr. 4400-2771-4396;

Kad.Nr. 5290/0002:26 Vilkijos m. k.v.;

Sklypo plotas: 0.1241 ha;

Pagrindinė naudojimo paskirtis – kita.

Naudojimo būdas – Vienbučių ir dvibučių gyvenamųjų pastatų teritorijos

- 1.3. **1108 m²** (apjungiamas žemės sklypo plotas, adresu Kauno r. sav., Vilkija, Tulpių g. 6A);

Unik.Nr. 4400-2778-7266;

Kad.Nr. 5290/0002:28 Vilkijos m. k.v.;

Sklypo plotas: 0.1108 ha;

Pagrindinė naudojimo paskirtis – kita.

Naudojimo būdas – Vienbučių ir dvibučių gyvenamųjų pastatų teritorijos

- 1.4. **305 m²** (apjungiamas žemės sklypo plotas, adresu Kauno r. sav., Vilkija, Čekiškės g. 112);

Unik.Nr. 5290-0002-0046;

Kad.Nr. 5290/0002:46 Vilkijos m. k.v.;

Sklypo plotas: 0.0305 ha;

Pagrindinė naudojimo paskirtis – kita.

Naudojimo būdas – Komercinės paskirties objektų teritorijos

1.5. Laisva nesuformuota valstybinė žemė

Žemės sklypo plotas: 5040 m².

1.1 Geografinė vieta:

Naujo prekybos paskirties pastato statybos darbai numatomi Kauno rajono savivaldybėje, Vilkijoje, žemės sklype Čekiškės g. 110, (sklypas formuojamas) šiaurinėje sklypo dalyje, numatant sklype esamų inžinerinių tinklų rekonstravimo (ir/ar iškėlimo) darbus. Šalia projektuojamo žemės sklypo, rytinė ir pietinė pusės ribojasi Tulpių ir Čekiškės gatvėmis. Šiaurinėje pusėje yra daugiabučių gyvenamųjų namų žemės sklypai. Šios aplinkybės užtikrins nuolatinį būsimo prekybos paskirties pastato klientų srautą.


1.2 Klimatinės sąlygos

Pagal RSN 156-94 "Statybinė klimatologija" duomenis Kauno raj. yra sekančios klimatinės sąlygos:

- vidutinė metinė oro temperatūra $+(6,3)^{\circ}\text{C}$;
- šalčiausio penkiadienio oro temperatūra $-(22\div 24)^{\circ}\text{C}$;
- santykinis metinis oro drėgnumas 81%;
- vidutinis metinis kritulių kiekis 630 mm;
- maksimalus paros kritulių kiekis (absoliutus maksimumas) 73,4 mm.
- vidutinis metinis vėjo greitis $\sim 3,4$ m/s;

1.3 Vėjo kryptis ir stiprumas

Vyraujančios stipriausių vėjų kryptys: sausio mėn. – iš PR, P, PV, V; liepos mėn. – iš P, PV, V, ŠV; Skačiuojamasis vėjo greitis prie žemės paviršiaus ($H=10$ m), galimas vieną kartą per 100 metų - 22 m/s. Pagal STR 2.05.04:2003 Kauno raj. priskiriamas I vėjo apkrovos rajonui su pagrindine atskaitine vėjo greičio reikšme 24 m/s.

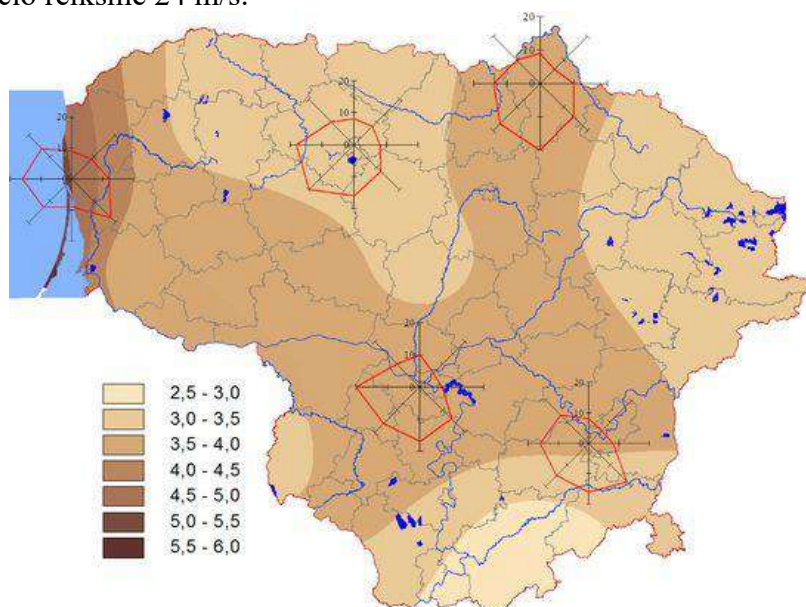

1 pav. Vidutinis metinis vėjo greitis ir vyraujančios vėjo kryptys

1.4 Reljefas

Tvarkomos teritorijos esamas žemės reljefas nelygus, žemėjantis į šiaurės vakarų pusę.

1.5 Sklypo apželdinimas

Tvarkomoje teritorijoje nėra saugomų želdinių (medžių ir krūmų, augančių ne miško ūkio paskirties žemėje). Sklypas apželdintas veja.

1.6 Sklypo užstatymas

Vienam iš jungiamų sklypų - Kauno r. sav., Vilkiša, Čekiškės g. 110. sklypo teritorija užstatyta keleto pastatų:

- Kauno r. sav., Vilkiša, Čekiškės g. 110; Pastatas - Gyvenamasis namas; Unikalus daikto numeris: 5295-8000-4011
- Kauno r. sav., Vilkiša, Čekiškės g. 110; Pastatas - Ūkinis pastatas; Unikalus daikto numeris: 5295-8000-4022
- Kauno r. sav., Vilkiša, Čekiškės g. 110; Pastatas - Kiemo rūsys; Unikalus daikto numeris: 5295-8000-4033
- Kauno r. sav., Vilkiša, Čekiškės g. 110; Pastatas – Garažas; Unikalus daikto numeris: 5295-8000-4044
- Kauno r. sav., Vilkiša, Čekiškės g. 110; Kiti inžineriniai statiniai - Kiemo statiniai; Unikalus daikto numeris: 5295-8000-4055

1.7 Aplinkinės teritorijos

Žemės sklypas yra teritorijose, kuriose vyrauja gyvenamosios paskirties objektai.

2. PROJEKTINIAI SPRENDINIAI

Projektuojamų statinių sąrašas:

1. prekybos paskirties pastatas;
2. automobilių stovėjimo aikštelė ir pėsčiųjų takai.

Projektiniai sprendiniai priimti atsižvelgiant į:

- 1) projektinių pasiūlymų rengimo užduotį;
- 2) projektavimo normas;
- 3) užstatymą ir esamą išplanavimą;
- 4) esamus inžinerinius tinklus;
- 5) medžiagų ir gaminių charakteristikas;
- 6) teritorijų planavimo dokumentais.

2.1 Žemės sklypas

Prekybos paskirties pastato statybos vieta numatoma šiaurinėje sklypo dalyje. Taip, kaip yra planuojama numatyti detalajame plane. Automobilių stovėjimo aikštelė išdėstoma aplink pastatą. Pastatas išdėstomas taip, kad ilgąja kraštine (kur – pagrindinis patekimas į pastatą) būtų orientuojamas į Čekiškės g., o trumpąja – į greta, rytinėje pusėje esančią gatvę.

Sklype projektuojama 57 automobilių stovėjimo vietos, iš kurių trys vietos skiriamos žmonėms su negalia. Nuo privalomos 38 automobilių vietų skaičiaus elektromobiliams turi būti skirta 7 vietos.

Automobilių stovėjimo vietų poreikio skaičiavimo lentelė:

STR 2.06.04:2014 XIII SKYRIUS AUTOMOBILIŲ STOVĖJIMO REGLAMENTAVIMAS		Projektuojamas Bendras prekybos plotas	Automobilių stovėjimo vietų minimalus skaičius	Projekte numatomas automobilių stovėjimo vietų skaičius
Prekybos paskirties pastatai Prekybos centrai	1 vieta 30 m ² prekybos salės ploto	950 m ²	32 vnt.	57 vnt.

Sklype projektuojami trinkelio dangos takai. Automobilių stovėjimo vietose projektuojama asfaltbetonio ir azūrinių trinkelio danga.

2.2. Pastatas

Projektuojamas pastatas – stačiakampio plano.

Pietryčių pusėje (kampe) projektuojamas pagrindinis įėjimas pro automatinės vitrininės duris, per kurį (per tambūrą) patenkama į prekybos salę. Pastato šiaurės pusėje projektuojamos pagalbinės (prekių priėmimo zona, žalios žuvies ir žalios mėsos apdirbimo patalpos, personalo patalpos) ir pietinėje pastato pusėje techninės patalpos, taros supirkimo punktas ir taros priėmimo patalpa. Šiaurės vakarų pusėje planuojama 1,2 m įgilinta rampa, skirta privažiuoti sunkiasvoriam transportui. Pastato pietrytinėje pusėje (šalia prekybos salės) projektuojami san. mazgai klientams, iš kurių vienas skirtas žmonėms su negalia.

2.3. Konstrukcijos ir išorės apdaila

Naujai projektuojamo pastato konstrukcinė skaičiuojamoji schema – trijų navų rėmas. Rėmas projektuojamas iš gelžbetoninių kolonų, standžiai įtvirtintų pamate ir šarnyriškai ant jų atremtų metalinių denginio sijų ir santvarų. Pastato pastovumą užtikrina metaliniai ryšiai tarp kolonų (iš rėmo plokštumos) ir ryšiai tarp stogo konstrukcijų. Pagrindiniai naujai projektuojamos statinio dalies konstrukciniai elementai yra:

- gręžtiniai pamatai;
- gelžbetoninės galvenos
- gelžbetoninės pamatinės sijos;
- atraminės sienos, rampos konstrukcija;
- gelžbetoninės kolonos;
- išorės daugiasluoksnių plokščių sienos;
- metalinės statinio denginio santvaros ir sijos;
- metaliniai pastato ryšiai tarp konstrukcijų;
- stogo konstrukcija;
- grindys ant grunto.

Numatomos išorės sienos – 160 mm storio daugiasluoksnės plokštės su poliuretano (PIR) užpildu, spalva tamsiai pilka (RAL 7024), montuojamos horizontaliai. Priekiniame fasade papildomai įvedama betono imitacijos apdaila plokštės "Equitone linea" spalva artima ral 9006.

Pagrindinis įėjimas į pastatą akcentuojamas stogeliu ir geltona juosta (apdaila - aliuminio lankstinys, spalva geltona (RAL 1021).


Pietrytiniame kampe, ant stogo formuojamas kubas (3,7(h)x4,8m), skirtas afišuoti prekybos tinklo ženklą.


3. INŽINERINIAI TINKLAI

Planuojamame sklype yra esami elektros tinklai, kurie bus dalinai naikinami ir projektuojami naujai. Projektuojami inžinerinio aprūpinimo tinklai (elektros, vandentiekio, lietaus ir buitinių nuotekų, ryšių).

PASTABOS:

- **Prieš statybos darbų pradžią, pradedant statybą pateiktus sprendimus būtina peržiūrėti, nes laikotarpyje nuo projekto atidavimo iki statybos pradžios gali pasikeisti statybinė aplinka, gali būti paklotos arba suprojektuotos naujos komunikacijos.**
- **Prieš pradedant statybos darbus požeminių komunikacijų trasos turi būti nužymėtos vietoje ir darbus vykdyti jų apsauginėje zonoje galima tik dalyvaujant komunikacijas eksploatuojančių organi**

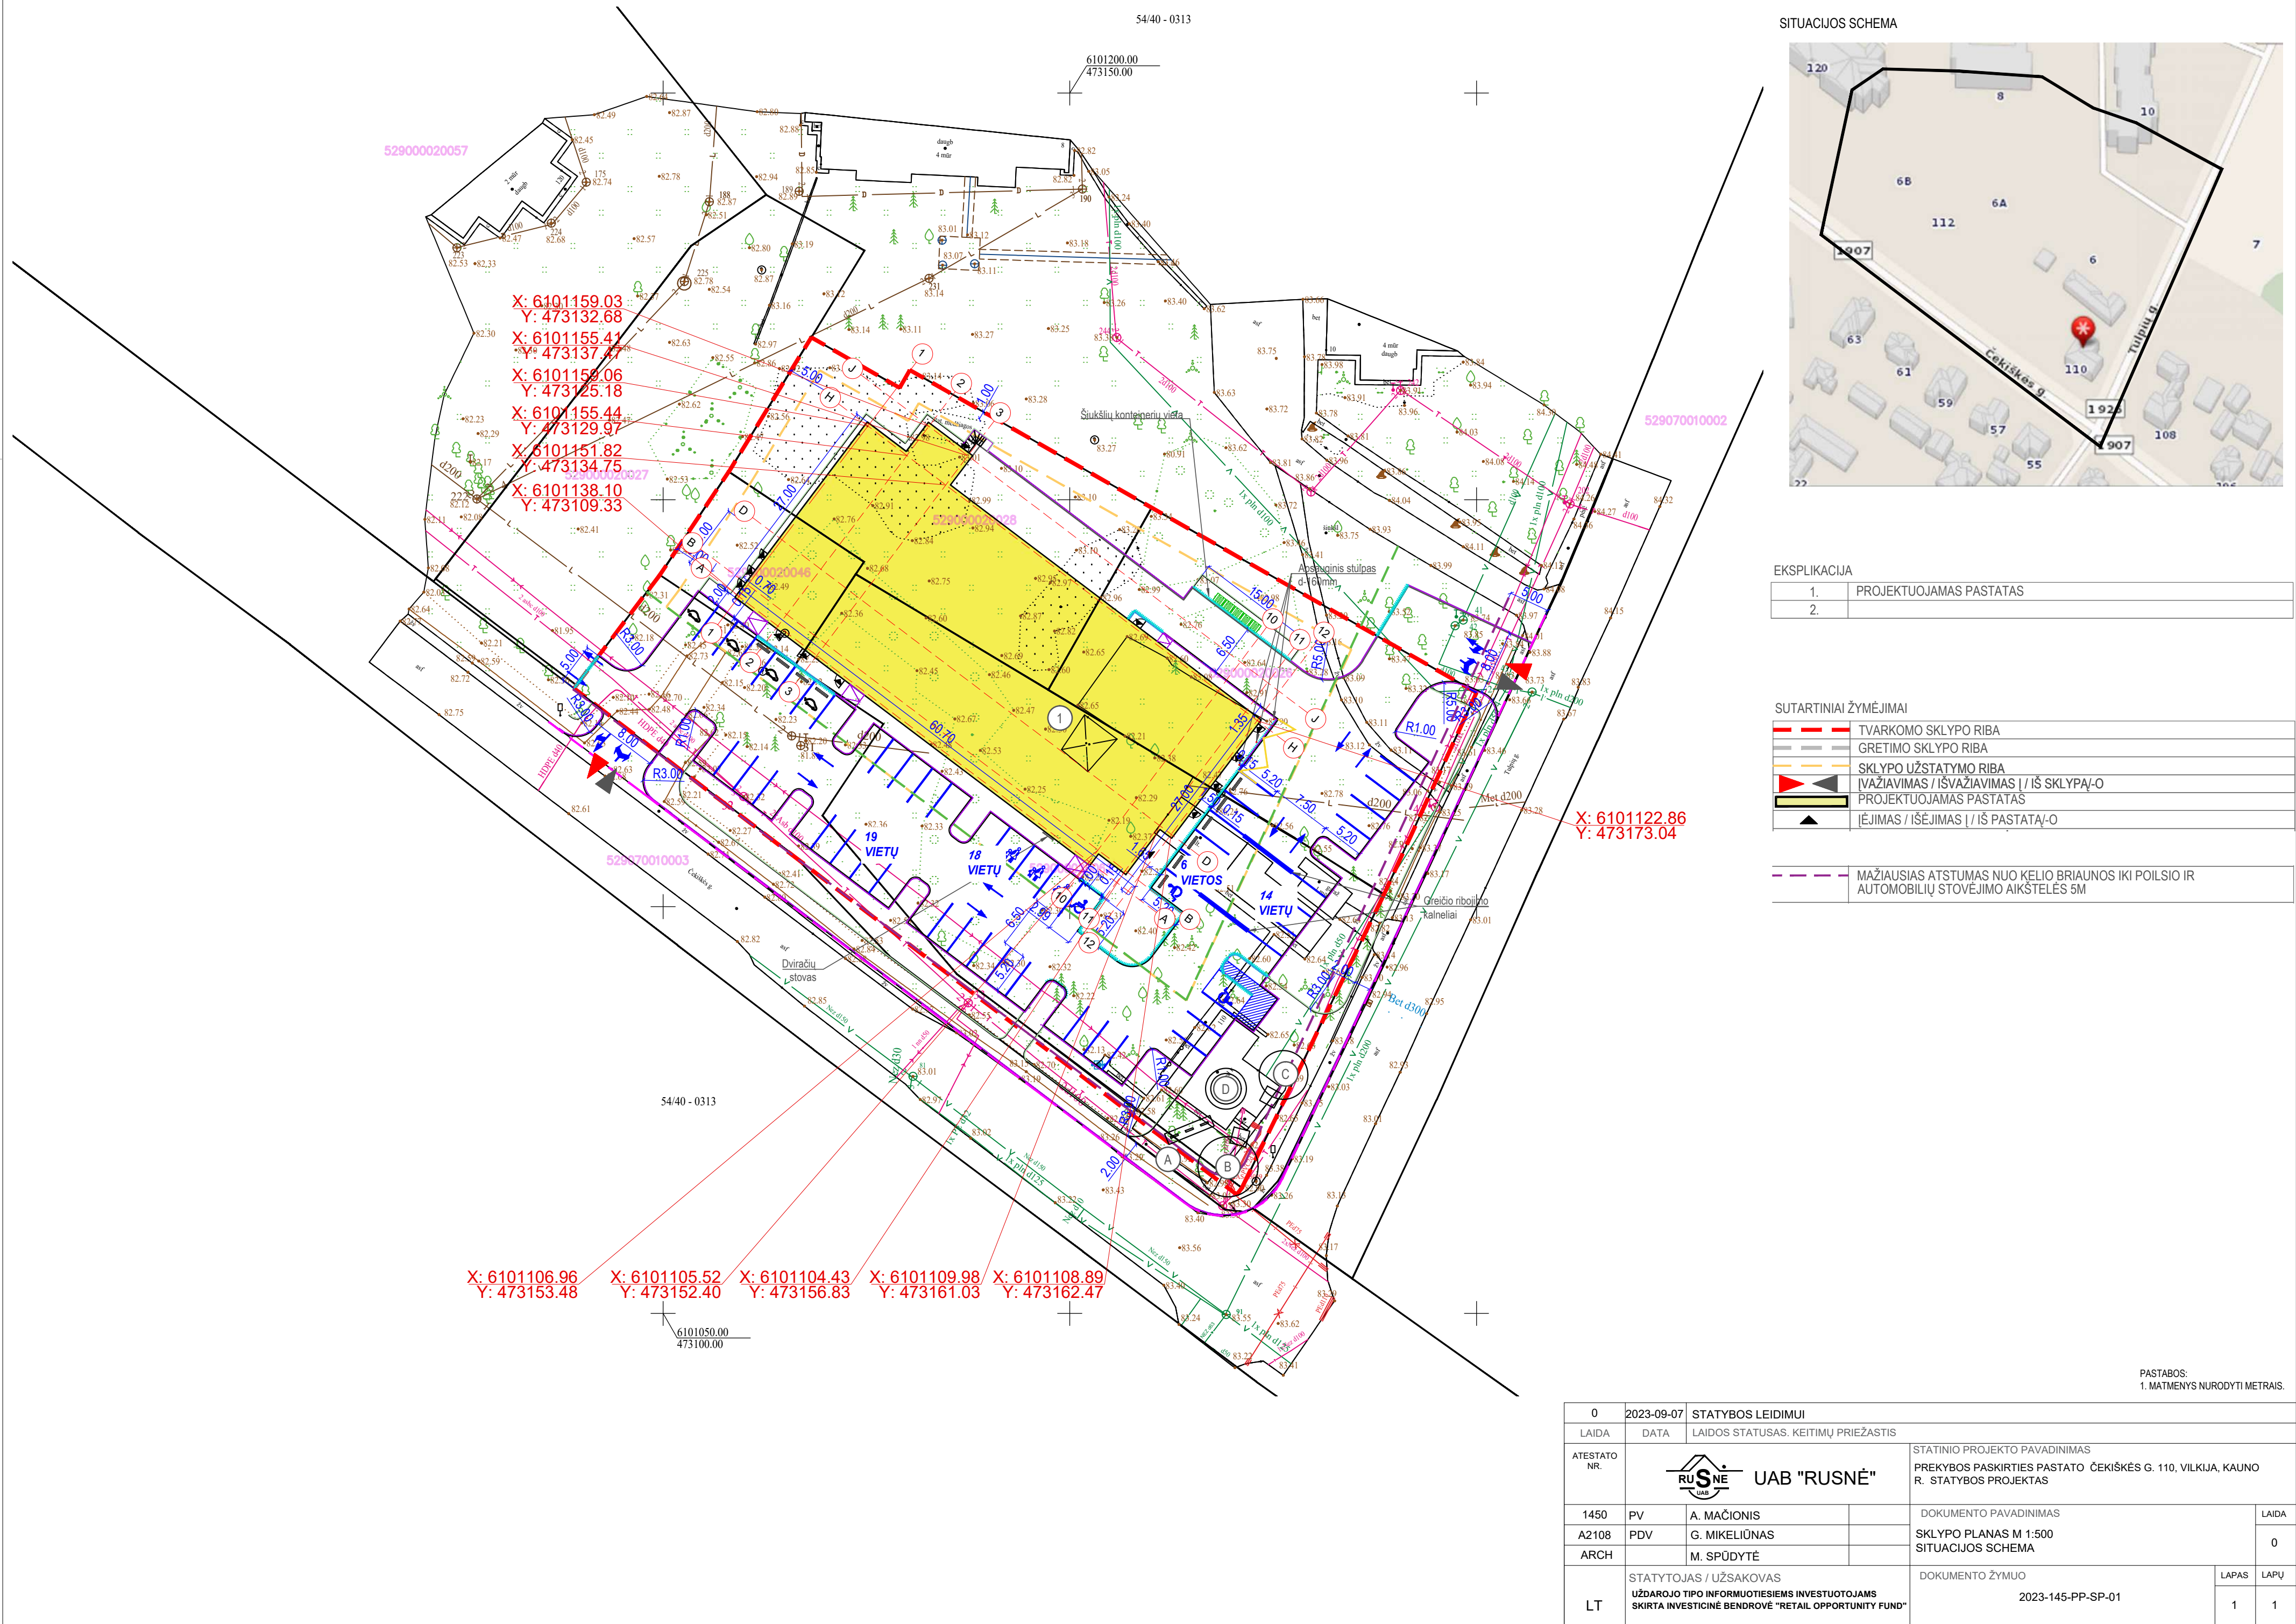

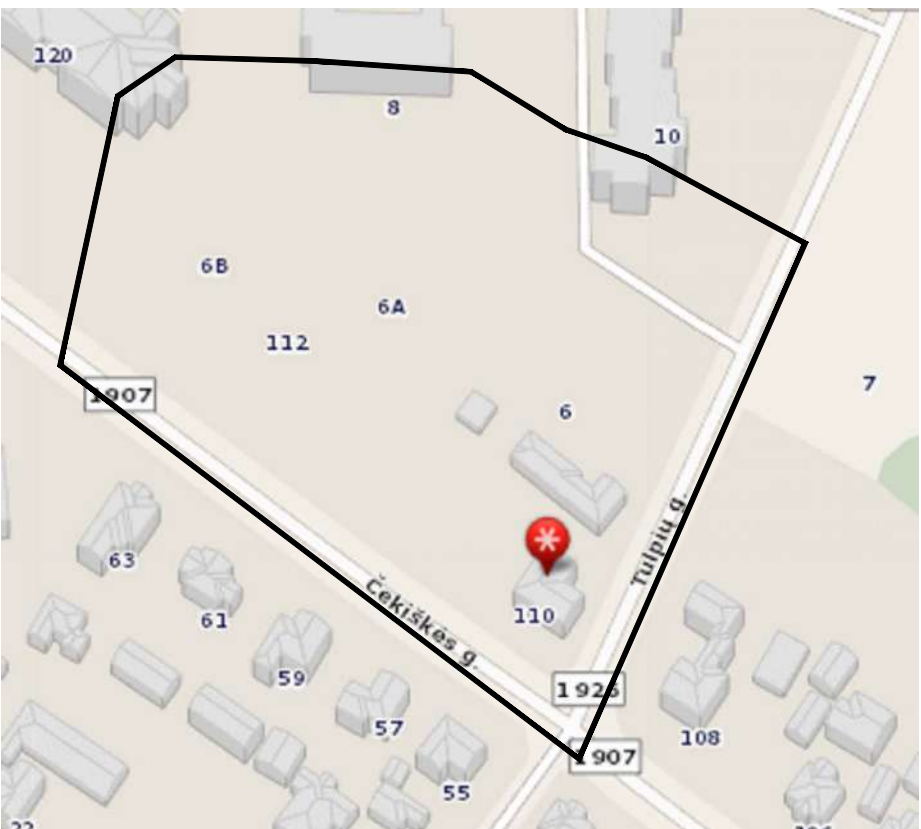


1.	PROJEKTUOJAMAS PASTATAS
2.	

	TVARKOMO SKLYPO RIBA
	GRETIMO SKLYPO RIBA
	SKLYPO UŽSTATYMO RIBA
	ĮVAŽIAVIMAS / IŠVAŽIAVIMAS / IŠ SKLYPĄ-O
	PROJEKTUOJAMAS PASTATAS
	ĮĖJIMAS / IŠĖJIMAS / IŠ PASTATĄ-O
	PROJEKTUOJAMAS GATVĖS BORTAS
	PROJEKTUOJAMAS VEJOS BORTAS
	PROJEKTUOJAMAS NUŽEMINTAS BORTAS
	PROJEKTUOJAMA PERĖJA
	PROJEKTUOJAMA ŽN STOVĖJIMO VIETA
	KERTAMI MEDŽIAI
	SODINAMI AUGALAI

PASTABOS:
1. MATMENYS NURODYTI METRAIS.

20231109 sklypo planas SU APZELDINIMU.dwg 2024-02-22

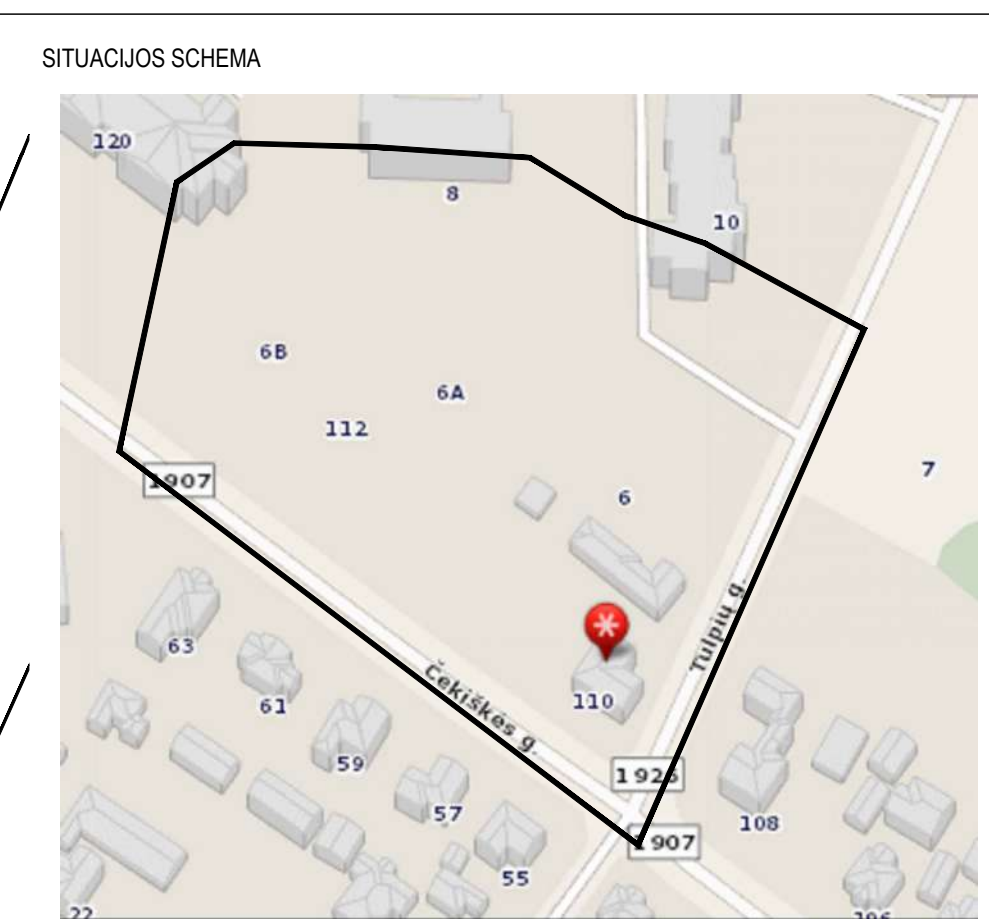

1.	PROJEKTUOJAMAS PASTATAS
2.	


	TVARKOMO SKLYPO RIBA
	GRETIMO SKLYPO RIBA
	SKLYPO UŽSTATYMO RIBA
	ĮVAŽIAVIMAS / IŠVAŽIAVIMAS / IŠ SKLYPĄ-O
	PROJEKTUOJAMAS PASTATAS
	ĮĖJIMAS / IŠĖJIMAS / IŠ PASTATĄ-O

MAŽIAUSIAS ATSTUMAS NUO KELIO BRIAUNOS IKI POILSIO IR AUTOMOBILIŲ STOVĖJIMO AIKŠTELĖS 5M

159.15	PROJEKTUOJAMOS IZOGIPSĖS
159.15	PROJEKTUOJAMA ŽEMĖS PAVIRŠIAUS ALTITUDĖ
160.00	ESAMA ŽEMĖS PAVIRŠIAUS ALTITUDĖ


PASTABOS:
1. MATMENYS NURODYTI METRAIS.

0	2023-09-07	STATYBOS LEIDIMUI					
LAIDA	DATA	LAIDOS STATUSAS. KEITIMŲ PRIEŽASTIS					
ATESTATO NR.				STATINIO PROJEKTO PAVADINIMAS			
	UAB "RUSNĖ"			PREKYBOS PASKIRTIES PASTATO ČEKIŠKĖS G. 110, VILKĖJA, KAUNO R. STATYBOS PROJEKTAS			
1450	PV	A. MAČIONIS		DOKUMENTO PAVADINIMAS		LAIDA	
A2108	PDV	G. MIKELIŪNAS		SKLYPO AUKŠČIŲ PLANAS M 1:500 SITUACIJOS SCHEMA		0	
ARCH		M. SPŪDYTĖ					
LT	STATYTOJAS / UŽSAKOVAS			DOKUMENTO ŽYMUO		LAPAS	LAPŲ
	UŽDAROJO TIPO INFORMUOTIESIEMS INVESTUOTOJAMS SKIRTA INVESTICINĖ BENDROVĖ "RETAIL OPPORTUNITY FUND"			2023-145-PP-SP-03		1	1

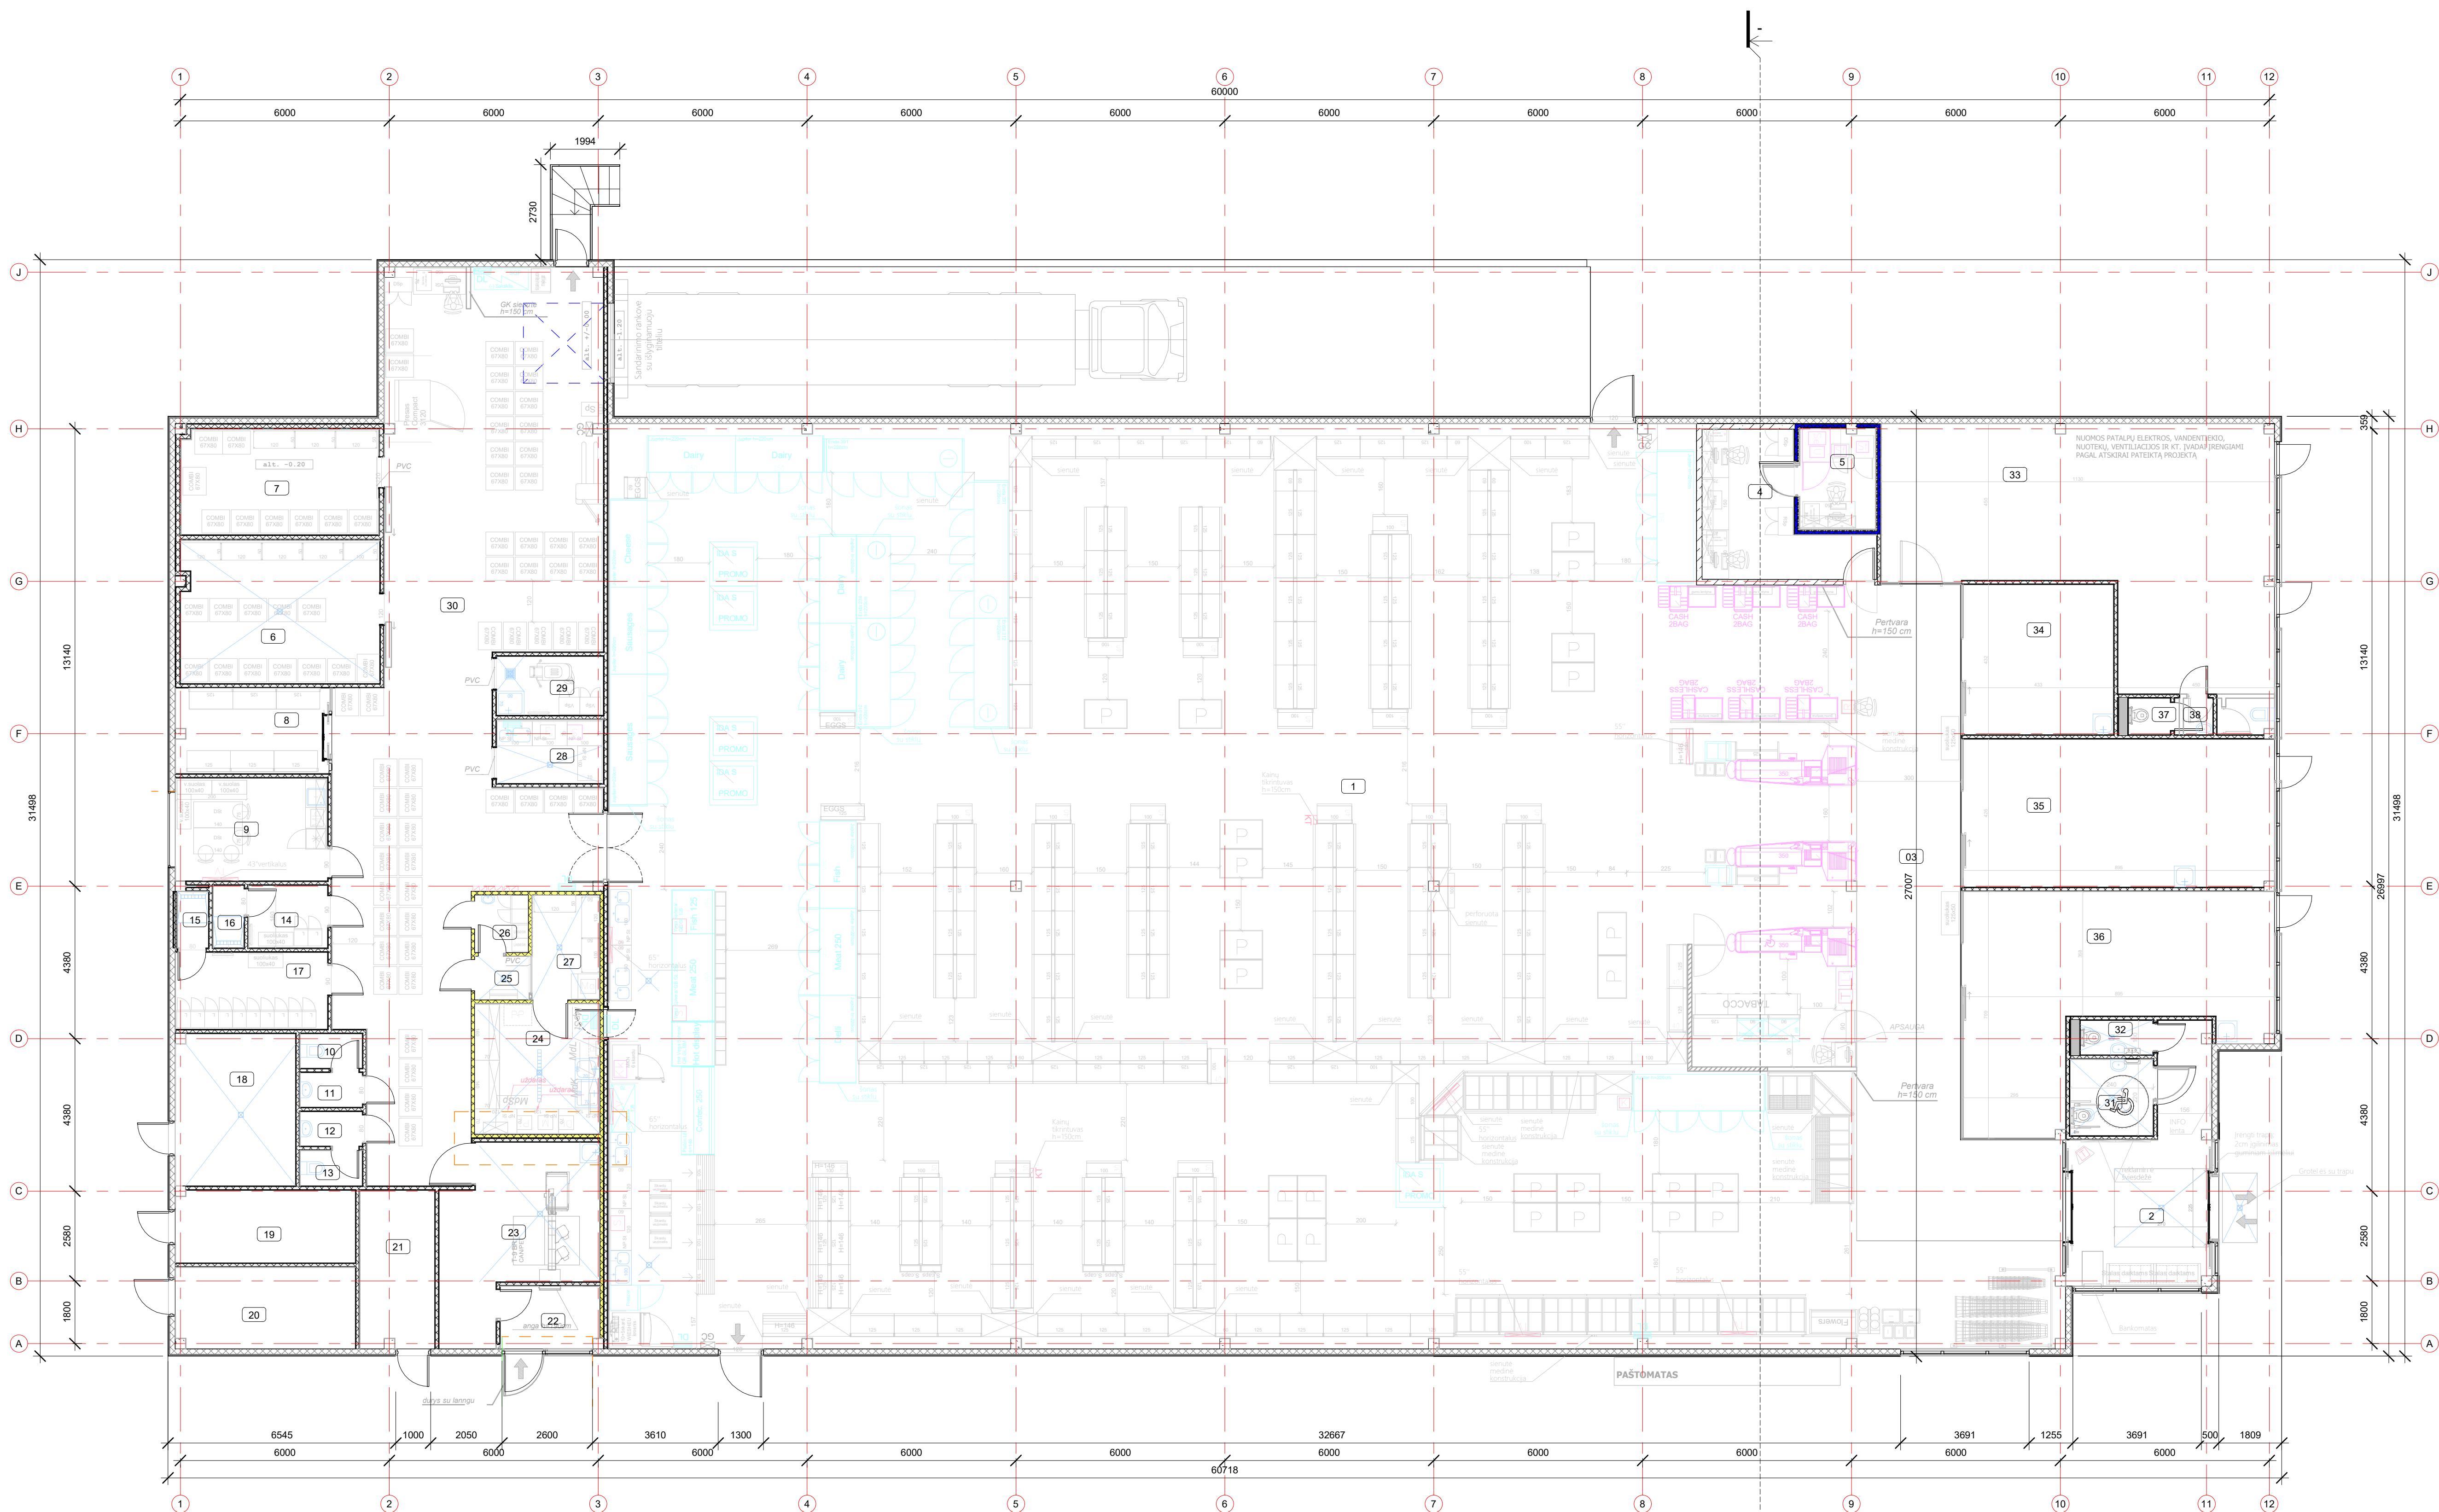

Eksplikacija		
Nr.	Pavadinimas	Plotas
18	KOMPRESORINĖ	15 m ²
19	TECHNINĖ PATALPA	11 m ²
20	TECHNINĖ PATALPA	12 m ²
21	TECHNINĖ PATALPA	10 m ²
22	TAROS PAĖIMIMO PATALPOS TAMBUROS	5 m ²
23	TAROS PAĖIMIMO PATALPA	20 m ²
24	MESOS PARUŠIMO PATALPA (+12)	14 m ²
25	IŠPAKAVIMO PATALPA (+)	2 m ²
26	PERSIRENGIMO PATALPA	3 m ²
27	MESOS ŠALDYTUVAS (+)	6 m ²
28	PASIRUŠIMO PATALPA	6 m ²
29	VOTUJOŠIMO PATALPA	5 m ²
30	PREKIŲ PĖSIMO PATALPA	136 m ²
31	SAN. MAŽGAS (ŽŪ)	5 m ²
32	SAN. MAŽGAS	2 m ²
33	PREKYBOS PATALPA	67 m ²
34	PREKYBOS PATALPA	19 m ²
35	PREKYBOS PATALPA	38 m ²
36	PREKYBOS PATALPA	44 m ²
37	SAN. MAŽGAS	1 m ²
38	TAMBUROS	1 m ²
Bendras plotas		1572 m ²

2024-02-22 12:10:28

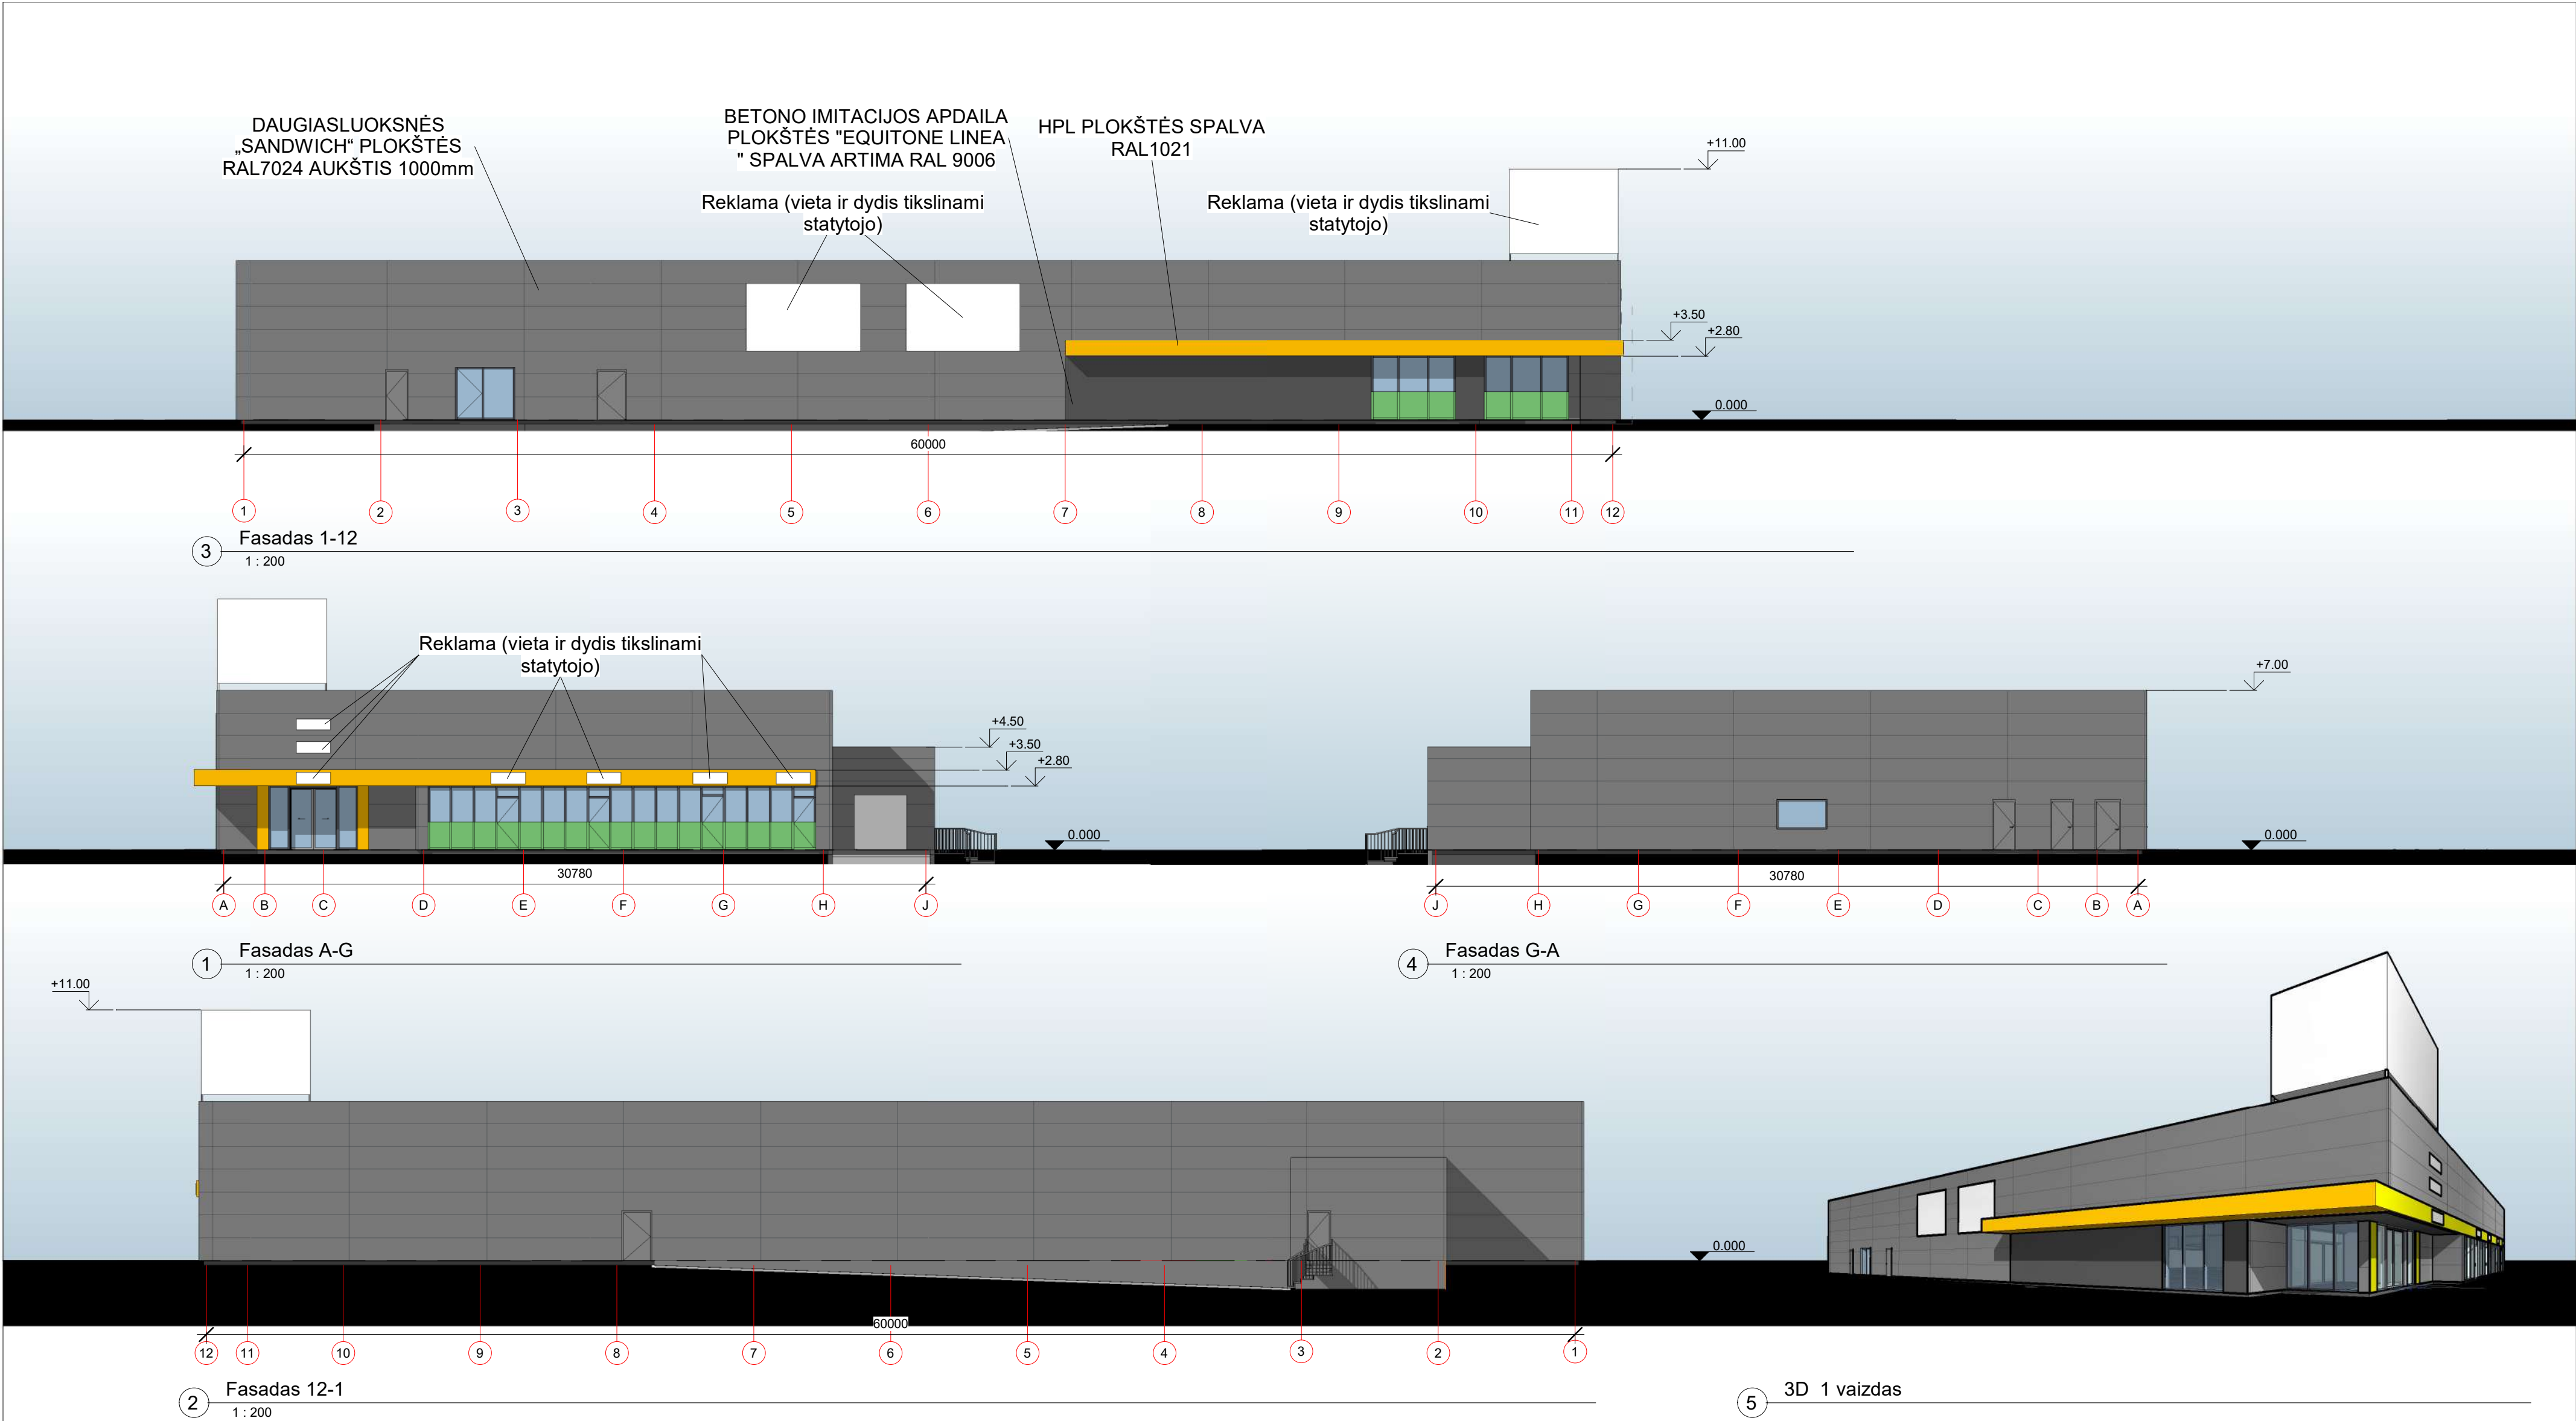

0	-			
LAIDA	IŠLEIDIMO DATA	LAIDOS STATUSAS, KEITIMŲ PRIEŽASTIS		
		UŽDAROJI AKCINĖ BENDROVĖ "RUSNĖ"	STATINIO PROJEKTO PAVADINIMAS PREKYBOS PASKIRTIES PASTATO ČEKIŠKĖS G. 110, VILKŲJA, KAUNO R. STATYBOS PROJEKTAS	
1450	PV	A. MAČIONIS	STATINIO NR. IR PAVADINIMAS FASADAI	LAIDA 0
A2108	PDV	G. MIKELIŪNAS		
	ARCH	M. SPŪDYTĖ		
LT	STATYTOJAS / UŽSAKOVAS UŽDAROJO TIPO INFORMUOTIESIEMS INVESTUOTOJAMS SKIRTA INVESTICINĖ BENDROVĖ "RETAIL OPPORTUNITY FUND"		DOKUMENTO ŽYMUO 2023-45-PP-SA2	LAPAS 1
				LAPŲ 1



0	-				
LAIDA	IŠLEIDIMO DATA	LAIDOS STATUSAS, KEITIMŲ PRIEŽASTIS			
		UŽDAROJI AKCINĖ BENDROVĖ "RUSNĖ"		STATINIO PROJEKTO PAVADINIMAS PREKYBOS PASKIRTIES PASTATO ČEKIŠKĖS G. 110, VILKIJA, KAUNO R. STATYBOS PROJEKTAS	
1450	PV	A. MAČIONIS		STATINIO NR. IR PAVADINIMAS	LAIDA
A2108	PDV	G. MIKELIŪNAS			0
	ARCH	M. SPŪDYTĖ		VIZUALIZACIJA 3	
LT	STATYTOJAS / UŽSAKOVAS UŽDAROJO TIPO INFORMUOTIESIEMS INVESTUOTOJAMS SKIRTA INVESTICINĖ BENDROVĖ "RETAIL OPPORTUNITY FUND"			DOKUMENTO ŽYMUO 2023-45-PP-SA5	LAPAS
					LAPŲ
				1	1




0	-				
LAIDA	IŠLEIDIMO DATA	LAIDOS STATUSAS, KEITIMŲ PRIEŽASTIS			
		UŽDAROJI AKCINĖ BENDROVĖ "RUSNĖ"		STATINIO PROJEKTO PAVADINIMAS PREKYBOS PASKIRTIES PASTATO ČEKIŠKĖS G. 110, VILKIJA, KAUNO R. STATYBOS PROJEKTAS	
1450	PV	A. MAČIONIS		STATINIO NR. IR PAVADINIMAS	LAIDA
A2108	PDV	G. MIKELIŪNAS			0
	ARCH	M. SPŪDYTĖ		VIZUALIZACIJA 2	
LT	STATYTOJAS / UŽSAKOVAS UŽDAROJO TIPO INFORMUOTIESIEMS INVESTUOTOJAMS SKIRTA INVESTICINĖ BENDROVĖ "RETAIL OPPORTUNITY FUND"			DOKUMENTO ŽYMUO 2023-45-PP-SA4	LAPAS
					LAPŲ
					11



TOPOGRAFINIS PLANAS M 1:500

Plano tipas: Topografinis planas - pilnas turinys.				
Objekto adresas: Čekiškės g. 110, Vilkija, Kauno r. sav.				
Aukščių sistema	Koordinatinių sistema	Pagrindinis objektų tikslumas, cm		
LAS07	LKS-94	Horizontalus:	10	Vertikalus: 10
MB "Toporanga" 				
Kv. paž. Nr.	Vardas, pavardė	Parašas	Data	A.V.
			2023-02	
Užsakovas		Mastelis	Lapo Nr.	Lapų sk.
		1:500	1	2

TIIS2-20230104-000523

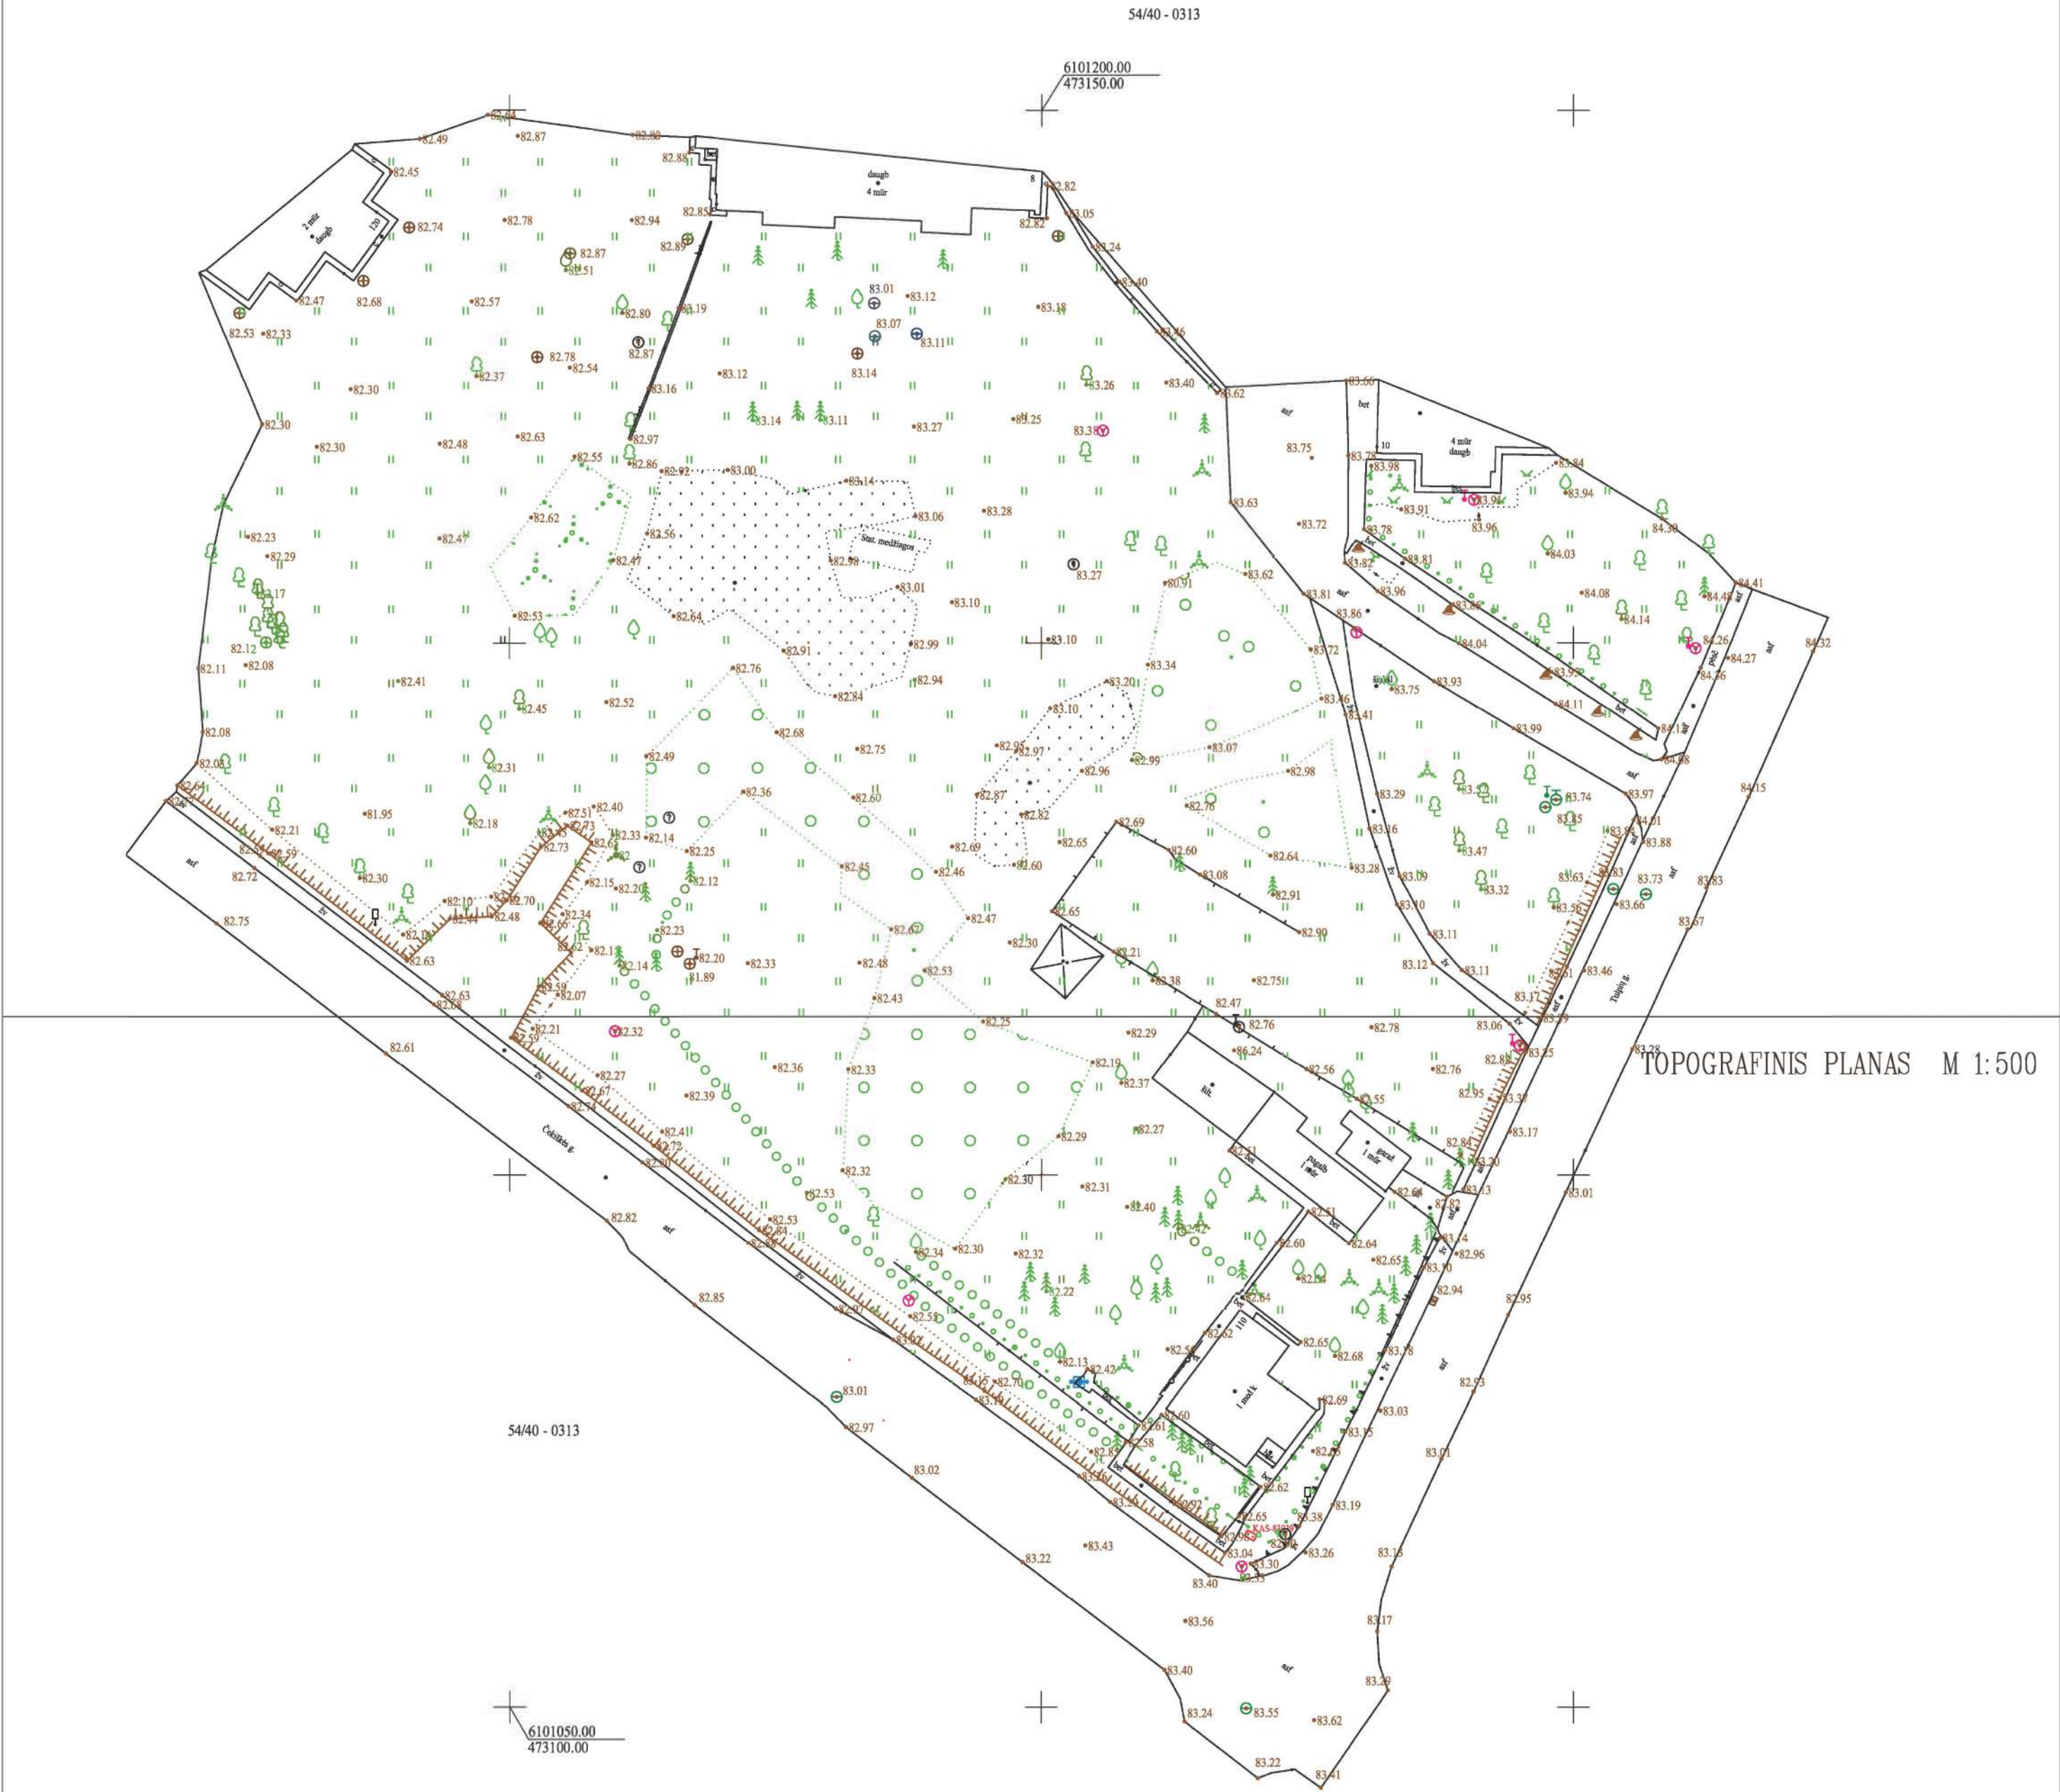

Plano tipas: Topografinis planas - pilnas turinys.				
Objekto adresas: Čekiškės g. 110, Vilkija, Kauno r. sav.				
Aukščių sistema	Koordinatinių sistema	Pagrindinis objektų tikslumas, cm		
LAS07	LKS-94	Horizontalus:	10	Vertikalus: 10
MB "Toporanga" 				
Kv. paž. Nr.	Vardas, pavardė	Parašas	Data	A.V.
-			2023-02	
		Mastelis	Lapo Nr.	Lapų sk.
		1:500	2	2