

SIMPER

UAB „SIMPER“ Karaliaus Mindaugo pr. 66-1, 44351 Kaunas | kodas 300627340
tel./faks. +370 37 295636 | el.p. info@simper.lt | www.simper.lt

Statytojas (Užsakovas)	UAB „Padelis“, įm.k. 306023254
Projektuotojas	UAB „SIMPER“, įm.k. 300627340
Projekto pavadinimas	Sporto paskirties pastatų Slėnio g. 4, Kazliškių k., Ringaudų sen., Kauno r. sav., statybos projektas
Projekto numeris	23P30
Projekto etapas	Projektiniai pasiūlymai
Statinio (-ių) pavadinimas	Sporto paskirties pastatas
Adresas	Slėnio g. 4, Kazliškių k., Ringaudų sen., Kauno r. sav
Statybos rūšis	Nauja statyba
Kategorija	Ypatingasis statinys
Projekto dalies žymuo	23P30-PP

UAB „SIMPER“

Direktorius	Vilmantas Padaiga
Projekto vadovas	Lukas Dimavičius (Atest. Nr. 27831)
PDV	Antanas Jonauskis (Atest. Nr. A 1532)

1. STATINIO PROJEKTO BYLOS SUDĖTIES ŽINIARAŠTIS

Dokumento žymuo	Lapų sk.	Laida	Dokumento pavadinimas	Pastabos
Tekstiniai dokumentai:				
23P30-PP.BSŽ	1	0	Projekto bylos sudėties žiniaraštis	
23P30-PP.BSR	1	0	Bendrieji statinio rodikliai	
23P30-PP.AR	3	0	Aiškinamasis raštas	
Grafiniai dokumentai:				
23P30-PP-SP.B.01	1	0	Situacijos schema	
23P30-PP-SP.B.02	1	0	Sklypo plano schema	
23P30-PP-SP.B.03	1	0	Transporto schema	
23P30-PP-SA.B.01	1	0	Pirmo aukšto planas	
23P30-PP-SA.B.02	1	0	Fasadai	
23P30-PP-SA.B.03	1	0	Pjūvis	
-	1	0	Vizualizacijos	

0	2024-02		PROJEKTINIAI PASIŪLYMAI		
LAIDA	IŠLEIDIMO DATA		LAIDOS STATUSAS. KEITIMO PRIEŽASTIS (JEI TAIKOMA)		
KVAL. PATV. DOK. NR.	SIMPER			STATINIO PROJEKTO PAVADINIMAS SPORTO PASKIRTIES PASTATŲ SLĖNIO G. 4, KAZLIŠKIŲ K., RINGAUDŲ SEN., KAUNO R. SAV., STATYBOS PROJEKTAS	
27831	PV	LUKAS DIMAVIČIUS		STATINIO NUMERIS, DOKUMENTO PAVADINIMAS BYLOS SUDĖTIES ŽINIARAŠTIS	LAIDA
A 1532	PDV	ANTANAS JONAUSKIS			
	ARCH	KAROLINA ŠIMKUVIENĖ			0
LT	STATYTOJAS IR (ARBA) UŽSAKOVAS UAB „PADELIS“			DOKUMENTO ŽYMUO 23P30-PP.BSŽ	LAPAS 1 LAPŲ 1

2. BENDRIEJI STATINIO RODIKLIAI

Pavadinimas	Mato vienetas	Kiekis	Pastabos	
I. SKLYPAS				
1.1 Sklypo plotas	m²	48914		
1.2 Sklypo užstatymo intensyvumas	%	11		
1.3 Sklypo užstatymo tankumas	%	12		
1.4 Užstatytas plotas	m²	5509		
1.5 Apželdintas plotas	m²	37840	77 % Apželdinto sklypo ploto	
1.6. Automobilių vietų skaičius	vnt	Norminis	Projektuojamas	Pastabos
		136	140	
II. PASTATAI				
2.1.SPORTO PASKIRTIES PASTATAS NR.1				
2.1 Bendras plotas	m²	2989.09		
2.2 Naudingas plotas	m²	2989.09		
2.3 Pastato tūris	m²	38477		
2.4 Pastato aukštis	m	12,5	Nuo žemės paviršiaus vidutinės altitudės. Į pastatą patenkama be kliūties.	
2.5 Aukštų skaičius	-	1		
2.6 Energetinio naudingumo klasė	-	A++		
2.7 Pastato akustinio komforto sąlygų klasė	-	C		
2.8 Statinio atsparumas ugniai laipsnis	-			
2.2.SPORTO PASKIRTIES PASTATAS NR.2				
2.1 Bendras plotas	m²	2389.28		
2.2 Naudingas plotas	m²	2389.28		
2.3 Pastato tūris	m²	30369		
2.4 Pastato aukštis	m	12,5	Nuo žemės paviršiaus vidutinės altitudės. Į pastatą patenkama be kliūties.	
2.5 Aukštų skaičius	-	1		

0	2024-02		PROJEKTINIAI PASIŪLYMAI			
LAIDA	IŠLEIDIMO DATA		LAIDOS STATUSAS. KEITIMO PRIEŽASTIS (JEI TAIKOMA)			
KVAL. PATV. DOK. NR.	SIMPER			STATINIO PROJEKTO PAVADINIMAS SPORTO PASKIRTIES PASTATŲ SLĖNIO G. 4, KAZLIŠKIŲ K., RINGAUDŲ SEN., KAUNO R. SAV., STATYBOS PROJEKTAS		
27831	PV	LUKAS DIMAVIČIUS		STATINIO NUMERIS, DOKUMENTO PAVADINIMAS AIŠKINAMASIS RAŠTAS	LAIDA	
A 1532	PDV	ANTANAS JONAUSKIS			0	
	ARCH	KAROLINA ŠIMKUVIENĖ				
LT	STATYTOJAS IR (ARBA) UŽSAKOVAS UAB „PADELIS“			DOKUMENTO ŽYMUO 23P30-PP.AR	LAPAS 1	LAPŲ 6

2.6 Energetinio naudingumo klasė	-	A++	
2.7 Pastato akustinio komforto sąlygų klasė	-	C	
2.8 Statinio atsparumas ugniai laipsnis	-		
III. KITI INŽINERINAI STATINIAI			
3.1 Automobilių stovėjimo aikštelė	m ²	5885	

*Žvaigždute pažymėti rodikliai apskaičiuojami vadovaujantis Nekilnojamojo turto kadastrinių matavimų ir kadastro duomenų surinkimo taisyklėmis, kurias tvirtina Lietuvos Respublikos žemės ūkio ministras. Baigus statybą ir atlikus kadastrinius matavimus šie rodikliai gali turėti neesminių nukrypimų.

Statinio projekto vadovas, Lukas Dimavičius,

Nr. 27831, 2023-10-10

(vardas, pavardė, parašas, kvalifikacijos atestato arba pažymos Nr., data)

DOKUMENTO ŽYMUO	LAPAS	LAPŲ	LAIDA
23P30-PP.AR	2	6	0


3. AIŠKINAMASIS RAŠTAS

3.1. Normatyviniai, kiti dokumentai ir duomenys, kuriais vadovaujantis parengtas projektas


- Techninė projektavimo užduotis;
- I-1240 Lietuvos Respublikos statybos įstatymas (Žin., 1996, Nr. 32-788; 2001, Nr. 101-3597);
- I-2223 Lietuvos Respublikos aplinkos apsaugos įstatymas;
- 2011-03-09 Europos Parlamento ir Tarybos reglamentas (ES) Nr.305/2011;
- I-1120 Lietuvos Respublikos teritorijų planavimo įstatymas (Žin., 1995, Nr. 107-2391; 2004, Nr. 21-617);
- I-733 Lietuvos Respublikos Nekilnojamojo kultūros paveldo apsaugos įstatymu;
- VIII-787 Lietuvos Respublikos atliekų tvarkymo įstatymas;
- Priešgaisrinės apsaugos ir gelbėjimo departamento prie vidaus reikalų ministerijos direktoriaus įsakymas „Dėl gaisrinės saugos pagrindinių reikalavimų patvirtinimo“ (Nr. 1-338);
- Priešgaisrinės apsaugos ir gelbėjimo departamento prie vidaus reikalų ministerijos direktoriaus įsakymas „Dėl Visuomeninių statinių gaisrinės saugos taisyklių patvirtinimo“ (Nr. 8-378);
- Lietuvos Respublikos vyriausybė nutarimas „Dėl Specialiųjų žemės ir miško naudojimo sąlygų patvirtinimo“ (Nr. 343);
- STR 1.04.04:2017 „Statinio projektavimas, projekto ekspertizė“;
- STR 1.01.03:2017 „Statinių klasifikavimas“;
- STR 1.12.06:2002 „Statinio naudojimo paskirtis ir gyvavimo trukmė“;
- STR 1.01.04:2013 „Statybos produktų, neturinčių darniųjų techninių specifikacijų, eksploatacinių savybių pastovumo vertinimas, tikrinimas ir deklaravimas. Bandymų laboratorijų ir sertifikavimo įstaigų paskyrimas“;
- STR 1.01.05:2007 „Normatyviniai statybos techniniai dokumentai“;
- STR 1.01.08:2002 „Statinio statybos rūšys“;
- STR 1.02.01:2017 „Statybos dalyvių atestavimo ir teisės pripažinimo tvarkos aprašas “STR 1.04.02:2011 „Inžineriniai geologiniai ir geotechniniai tyrimai““;
- STR 1.05.08:2003 „Statinio projekto architektūrinės ir konstrukcinės dalių brėžinių braižymo taisyklės ir grafiniai žymėjimai.“;
- STR 1.05.01:2017 „Statybą leidžiantys dokumentai. Statybos užbaigimas. Statybos sustabdymas. Savavališkos statybos padarinių šalinimas. Statybos pagal neteisėtai išduotą statybą leidžiantį dokumentą padarinių šalinimas“;
- STR 2.01.02:2016 „Pastatų energinio naudingumo projektavimas ir sertifikavimas“;
- STR 2.02.02:2004 „Visuomeninės paskirties statiniai“;
- STR 2.01.01(1):2005 „Esminis statinio reikalavimas. “Mechaninis atsparumas ir pastovumas“;
- STR 2.01.01(2):1999 „Esminiai statinio reikalavimai. Gaisrinė sauga“;
- STR 2.01.01(3):1999 „Esminiai statinio reikalavimai. Higiena, sveikata, aplinkos apsauga“;
- STR 2.01.01(4):2008 „Esminiai statinio reikalavimai. Naudojimo sauga.“;
- STR 2.01.01(5):2008 „Esminis statinio reikalavimas. Apsauga nuo triukšmo.“;
- STR 2.01.01(6):2008 „Esminis statinio reikalavimas. Energijos taupymas ir šilumos išsaugojimas.“;
- HN 36:2002 „Draudžiamos ir ribojamos medžiagos“;
- STR 2.03.01:2019 „Statinių prieinamumas“

DOKUMENTO ŽYMUO	LAPAS	LAPŲ	LAIDA
23P30-PP.AR	3	6	0

3.2. Statinio statybos vieta, sklypo aprašymas.

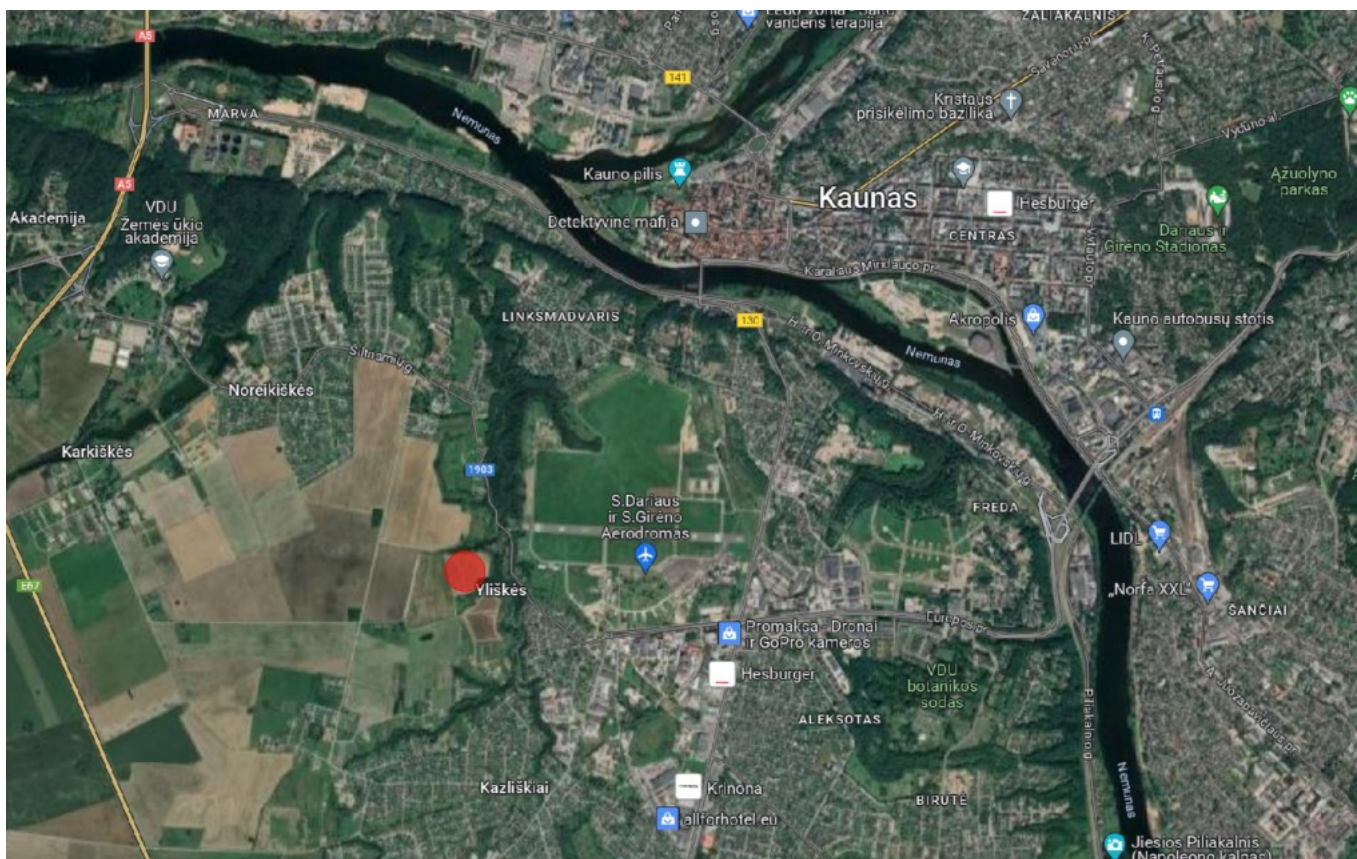

Pav. 1. Objekto vieta Kauno rajone.

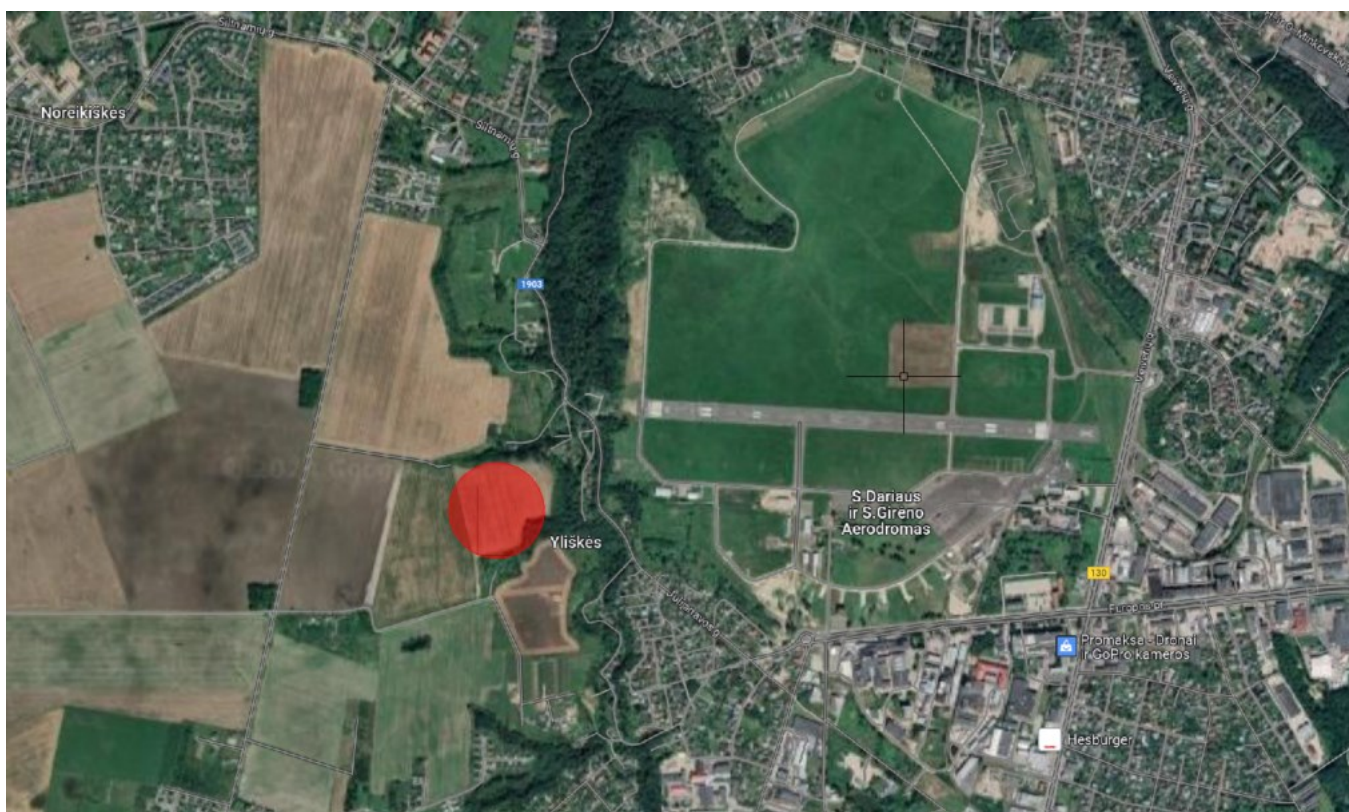

Pav. 2. Naujai projektuojamų statinių situacijos schema.

DOKUMENTO ŽYMUO	LAPAS	LAPŲ	LAIDA
23P30-PP.AR	4	6	0

Geografinė vieta: projektuojamo sporto paskirties pastato sklypo adresas yra Slėnio g. 4, Kazliškių k., Ringaudų sen., Kauno r. sav. Žemės sklypo kadastrinis Nr.: 5250/0015:111 Kauno m.k.v. Pagrindinė naudojimo paskirtis – kita, žemės sklypo naudojimo paskirtis – komercinės paskirties objektų teritorijos. Žemės sklypo plotas – 48914 m². Žemės sklypas nuosavybės teise priklauso – UAB „Padelis“ įm. k. 306023254.

Specialiosios žemės ir miško naudojimo sąlygos:

Paviršinių vandens telkinių pakrantės apsaugos juostos– 16568 m²

Paviršinių vandens telkinių apsaugos zonos – 16568 m²

Žemės sklypas kuriame projektuojami nauji pastatai šiaurinė kraštinė ribojasi su valstybine žeme. Rytinė/šiaurinė kraštinė – su privačiais sklypais. Rytinė kraštinė – Marvelės upelis. Dalis pietinės kraštinės – su valstybine žeme Likusi pietinė dalis ir vakarinė kraštinė ribojasi su privačiais sklypais.

Žemės sklype vyrauja lyguma, tik rytinėje dalyje, miške, yra šlaitas žemyn. Lygomos žemės paviršiaus lygio altitudė svyruoja tarp 71.06 ir 70.06. Šlaitas – nuo 69.88 iki 49.23. Projektuojami statiniai numatomi sklypo vakarinėje/pietinėje sklypo dalyje.

Klimato sąlygos, vėjo kryptis ir stiprumas: sklypas pagal klimatinis rajonus yra Vidurio žemumos, Nemuno žemupio parajonyje. Vidutinė metinė oro temperatūra 7,1-7,4°C, kritulių kiekis per metus ~600-640 mm, laikotarpis su sniego danga trukmė 65-80 dienų, saulės spindėjimo trukmė ~1870 valandų. Vyraujantys vėjai – vakarų, pietvakarių, pietų, vidutinis metinis vėjo greitis ~3,5 – 4,0 m/s.

Projektavimo metu buvo atlikta sklypo bei aplinkinės teritorijos topografinė nuotrauka. Koordinatų sistema – LKS-94, aukščių sistema – LAS07.

3.3. Projektuojamų statinių sąrašas, pagrindinės charakteristikos, paskirtis

Eil. Nr.	Pavadinimas	Statinio kategorija	Statybos rūšis	Pastabos
1.	Sporto paskirties pastatas Nr.1	Ypatingasis	Nauja statyba	
2.	Sporto paskirties pastatas Nr.2	Ypatingasis	Nauja statyba	
3.	Automobilių stovėjimo aikštelė	Nesudėtingas II gr.	Nauja statyba	

3.4. Pastatų (patalpų) funkcinio ryšio ir zonavimo sprendiniai

Projektuojami du sporto paskirties pastatai (Sporto paskirties pastatas Nr.1 ir Sporto paskirties pastatas Nr.2) ir automobilių stovėjimo aikštelė. Tai yra I etapas būsimo sporto komplekso. Vėliau numatoma plėtra statant kitus sporto paskirties pastatus ir didinant automobilių stovėjimo aikštelę. Sporto komplekse bus vystoma vientisa architektūrinė idėja. Visame sporto komplekse bus naudojamos vienodos: medžiagos, spalvos, želdynai.

Projektu numatomi vieno aukšto sporto paskirties pastatai. Sporto paskirties pastatas Nr.1 sudarytas iš dviejų stačiakampių tūrių. Vienam tūryje numatomos 8 padelio aikštelės, kitame – buitinės patalpos: tambūras, kavinė, holas, kabinetas, virtuvė, penki tualetai, valytojos patalpa, dvi persirengimo patalpos, dvi dušo zonos, dvi pirtys, koridorius, elektros skydinė, geotermio šildymo ir vandens įvado patalpa ir kt.

Sporto paskirties pastatas Nr.2 sudarytas iš vieno stačiakampio tūrio. Šiame tūryje numatytos 9 padelio aikštelės.

3.5. Sklypo zonavimo sprendiniai

I sklypą patenkama iš: Vito Gerulaičio gatvės ir Slėnio gatvės. Vito Gerulaičio gatvė ribojasi su vakarine sklypo riba, o Slėnio gatvė ribojasi su pietine sklypo riba. Sklypo centre projektuojami sporto paskirties pastatai. Sklypo pietinėje dalyje numatyta automobilių stovėjimo aikštelė.

3.6. Susisiekimo komunikacijų, statybos sklypo susisiekimo komunikacijų aprašymas

Šiuo projektu projektuojama automobilių stovėjimo aikštelė.

Pagal STR 2.06.04:2014 „Gatvės ir vietinės reikšmės keliai. Bendrieji reikalavimai“ 107 punkto 30 lentelę nustatyti automobilių stovėjimo vietų minimalaus skaičiaus negalima, nes nėra išskirti sporto paskirties pastatai, kai juose įrengtos padelio aikštelės, dėl to skaičiuojame individualiai. Kadangi, vienu metu padelio aikštelėje daugiausia gali žaisti 4 žaidėjai, nusistatome, kad vienai teniso aikštei yra reikalingos 4 vietos (4 žaidėjai žaidžia).

Sporto paskirties pastato Nr.1 automobilių vietų skaičiavimas:

$Z = X \cdot 4 = 8 \cdot 4 = 32$ automobilių stovėjimo vietos

Sporto paskirties pastato Nr.2 automobilių vietų skaičiavimas:


$Z = X \cdot 4 = 9 \cdot 4 = 36$ automobilių stovėjimo vietos

DOKUMENTO ŽYMUO	LAPAS	LAPŲ	LAIDA
23P30-PP.AR	5	6	0

X- projektuojamų aikštelių skaičius
Z- automobilių vietų skaičius


Reikalingas automobilių stovėjimo vietų skaičius – 68, tačiau projektuojamos 140 automobilių stovėjimo vietos, dėl komplekso plėtros. Įrengiamos 6 vietos žmonėms su negalia, iš jų – dvi vietos A tipo. Iš 140 automobilių stovėjimo vietų 27 vietos pritaikomos elektromobiliams.

DOKUMENTO ŽYMUO	LAPAS	LAPŲ	LAIDA
23P30-PP.AR	6	6	0

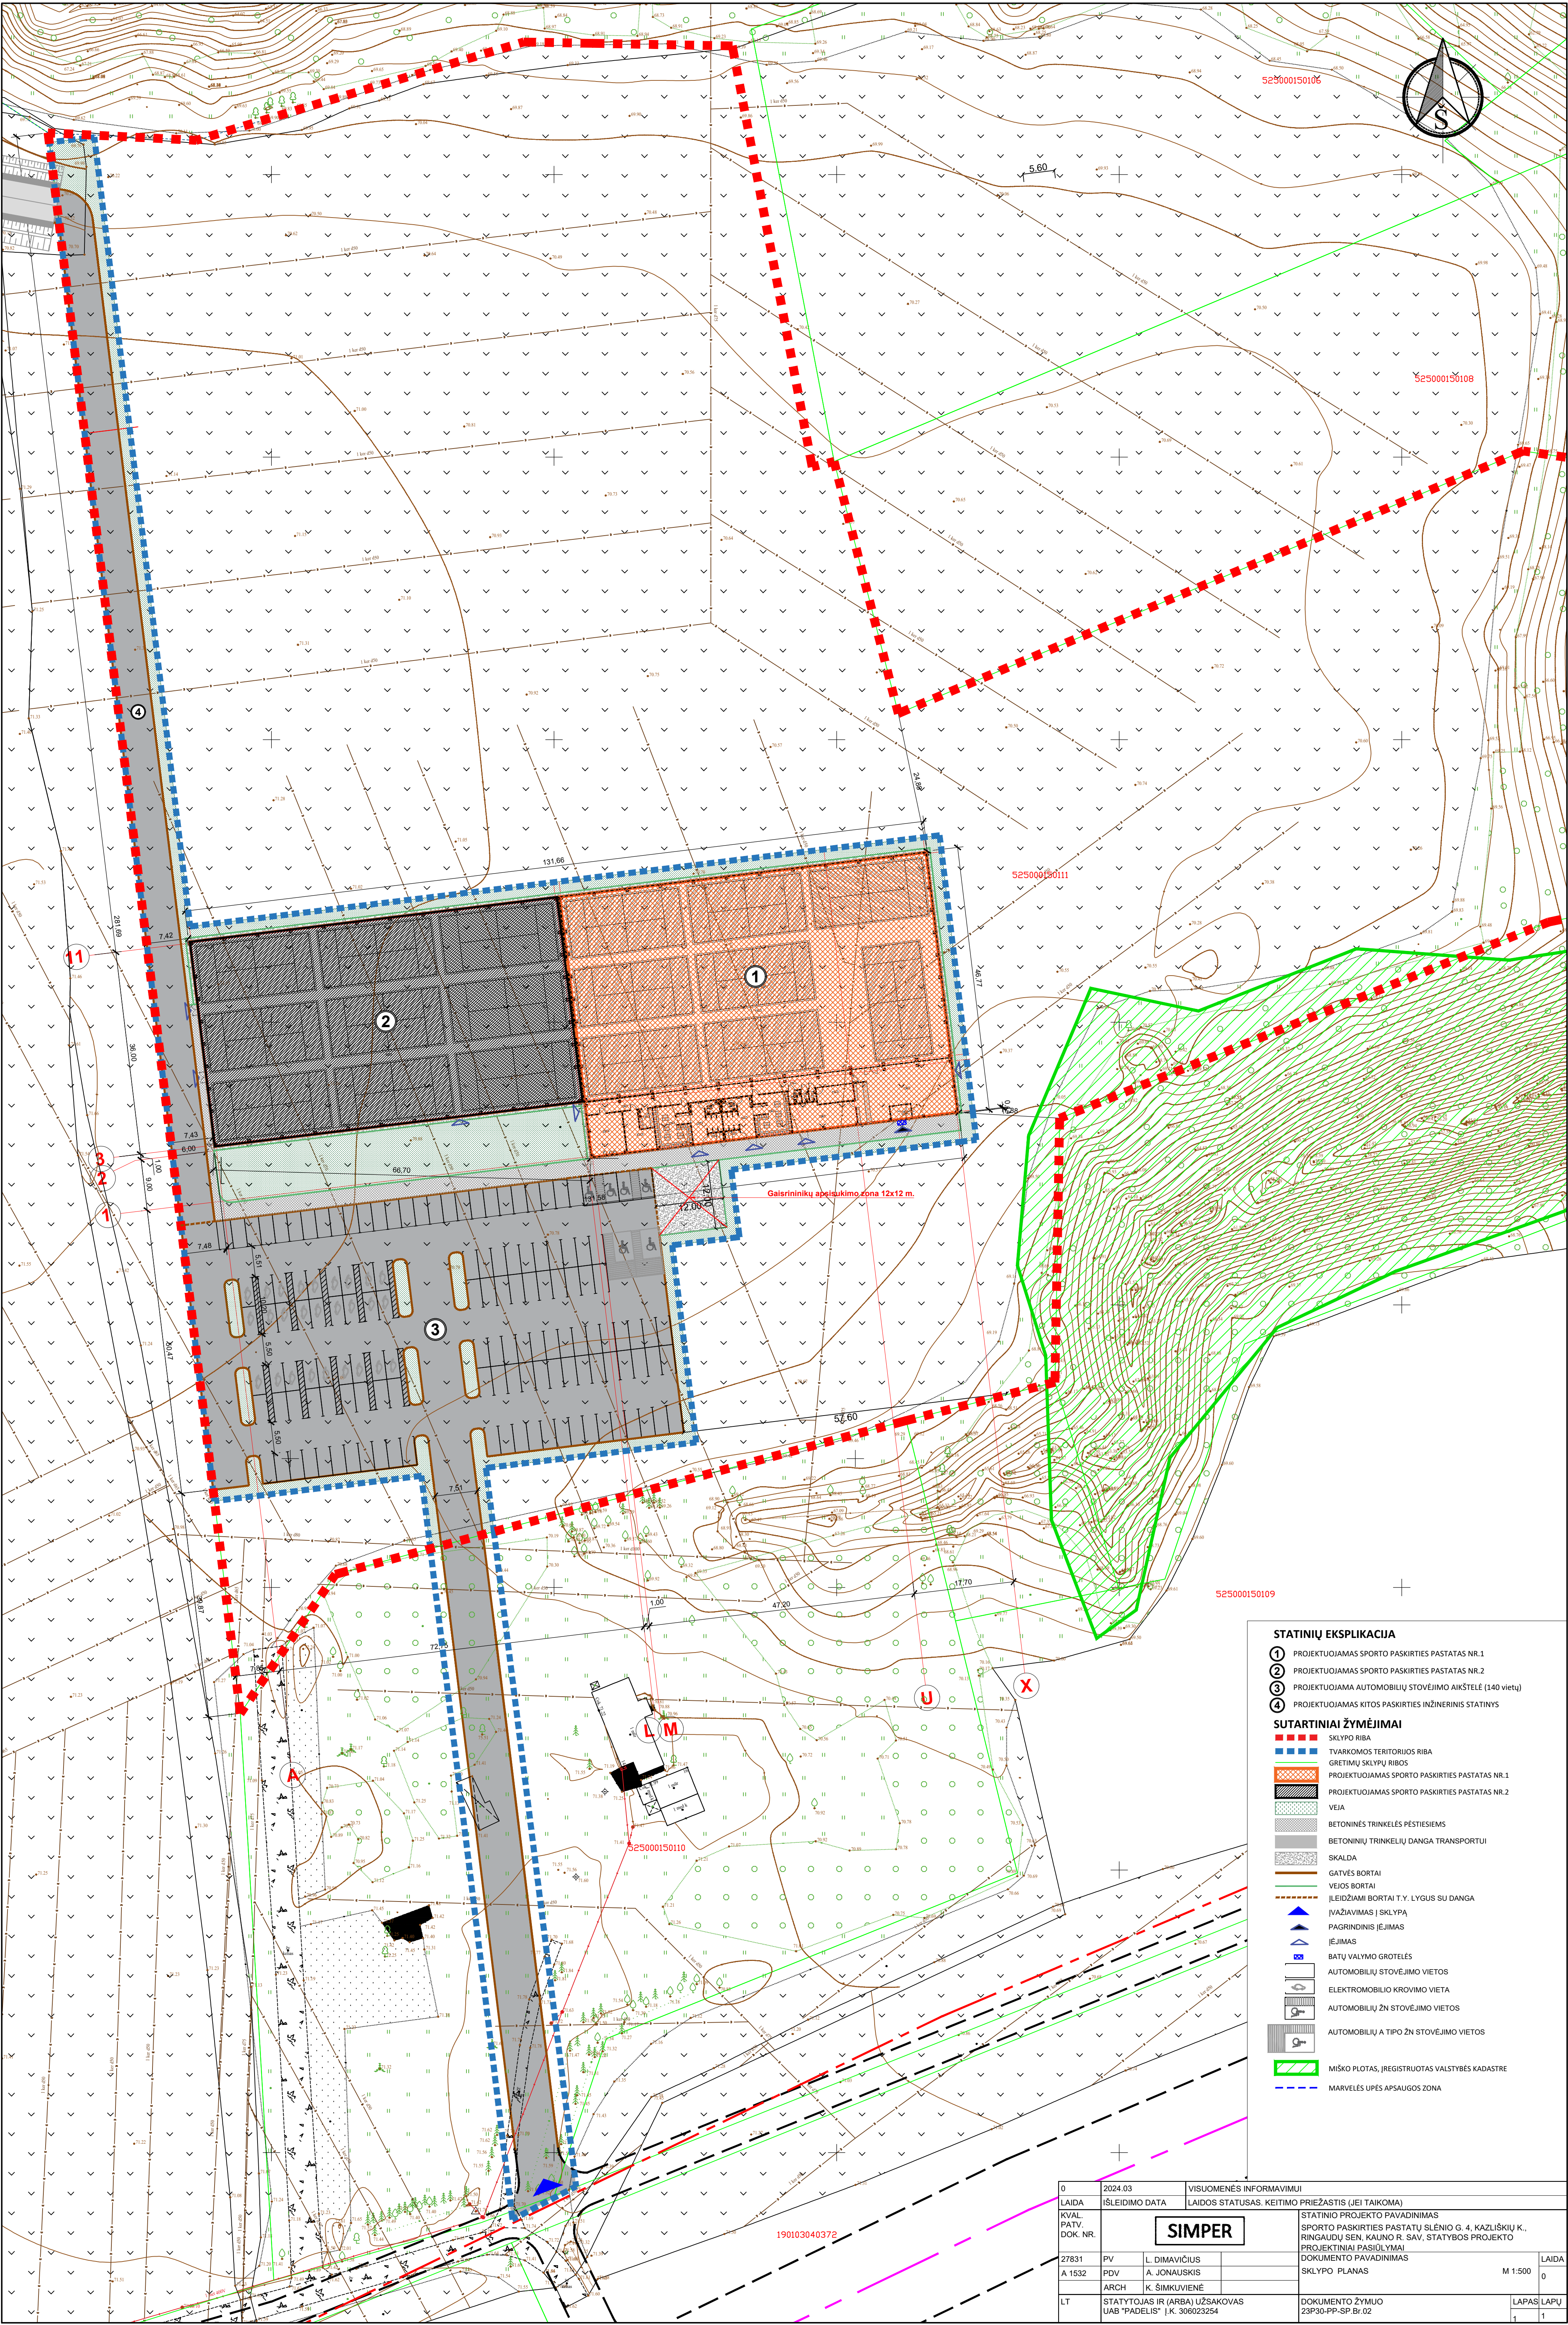

- STATINIŲ EKSPLIKACIJA**
- 1 PROJEKTUOJAMAS SPORTO PASKIRTIES PASTATAS NR.1
 - 2 PROJEKTUOJAMAS SPORTO PASKIRTIES PASTATAS NR.2
 - 3 PROJEKTUOJAMA AUTOMOBILIŲ STOVĖJIMO AIKŠTELĖ (140 vietų)
 - 4 PROJEKTUOJAMAS KITOS PASKIRTIES INŽINERINIS STATINYS
- SUTARTINIAI ŽYMĖJIMAI**
- SKLYPO RIBA
 - TVARKOMOS TERITORIJOS RIBA
 - GREITIMI SKLYPŲ RIBOS
 - PROJEKTUOJAMAS SPORTO PASKIRTIES PASTATAS NR.1
 - PROJEKTUOJAMAS SPORTO PASKIRTIES PASTATAS NR.2
 - VEJA
 - BETONINĖS TRINKLĖS PĖSTIESIEMS
 - BETONINIŲ TRINKLŲ DANGA TRANSPORTUI
 - SKALDA
 - GATVĖS BORTAI
 - VEJOS BORTAI
 - ĮLEIDŽIAMIE BORTAI T.Y. LYGUS SU DANGA
 - ĮVAŽIAVIMAS Į SKLYPĄ
 - PAGRINDINIS ĮEJIMAS
 - ĮEJIMAS
 - BATŲ VALYMO GROTELĖS
 - AUTOMOBILIŲ STOVĖJIMO VIETOS
 - ELEKTROMOBILIŲ KROVIMO VIETA
 - AUTOMOBILIŲ ŽN STOVĖJIMO VIETOS
 - AUTOMOBILIŲ A TIPO ŽN STOVĖJIMO VIETOS
 - MIŠKO PLOTAS, ĮREGISTRUOTAS VALSTYBĖS KADASTRE
 - MARVĖS UPĖS APSAUGOS ZONA


0	2024.03	VISUOMENĖS INFORMAVIMUI	
LAIKA	IŠLEIDIMO DATA	LAIDOS STATUSAS, KEITIMO PRIEŽASTIS (JEI TAIKOMA)	
KVAL.	PATV.	SIMPER	
DOK. NR.			
27831	PV	L. DIMAVIČIUS	STATINIO PROJEKTO PAVADINIMAS
A 1532	PDV	A. JONAUSKIS	SPORTO PASKIRTIES PASTATŲ SLENIO G. 4, KAZLIŠKIŲ K., RINGAUDŲ SEN. KAUNO R. SAV. STATYBOS PROJEKTO
	ARCH	K. ŠIMKUVIENĖ	PROJEKTO PAVADINIMAS
LT	STATYTOJAS IR (ARBA) UŽSAKOVAS		SKLYPO PLANAS
	UAB "PADELIS" / K. 30023254		DOKUMENTO ŽYMUO
			23P30-PP-SP.BR.02
			LAPAS LAPŲ
			1 1

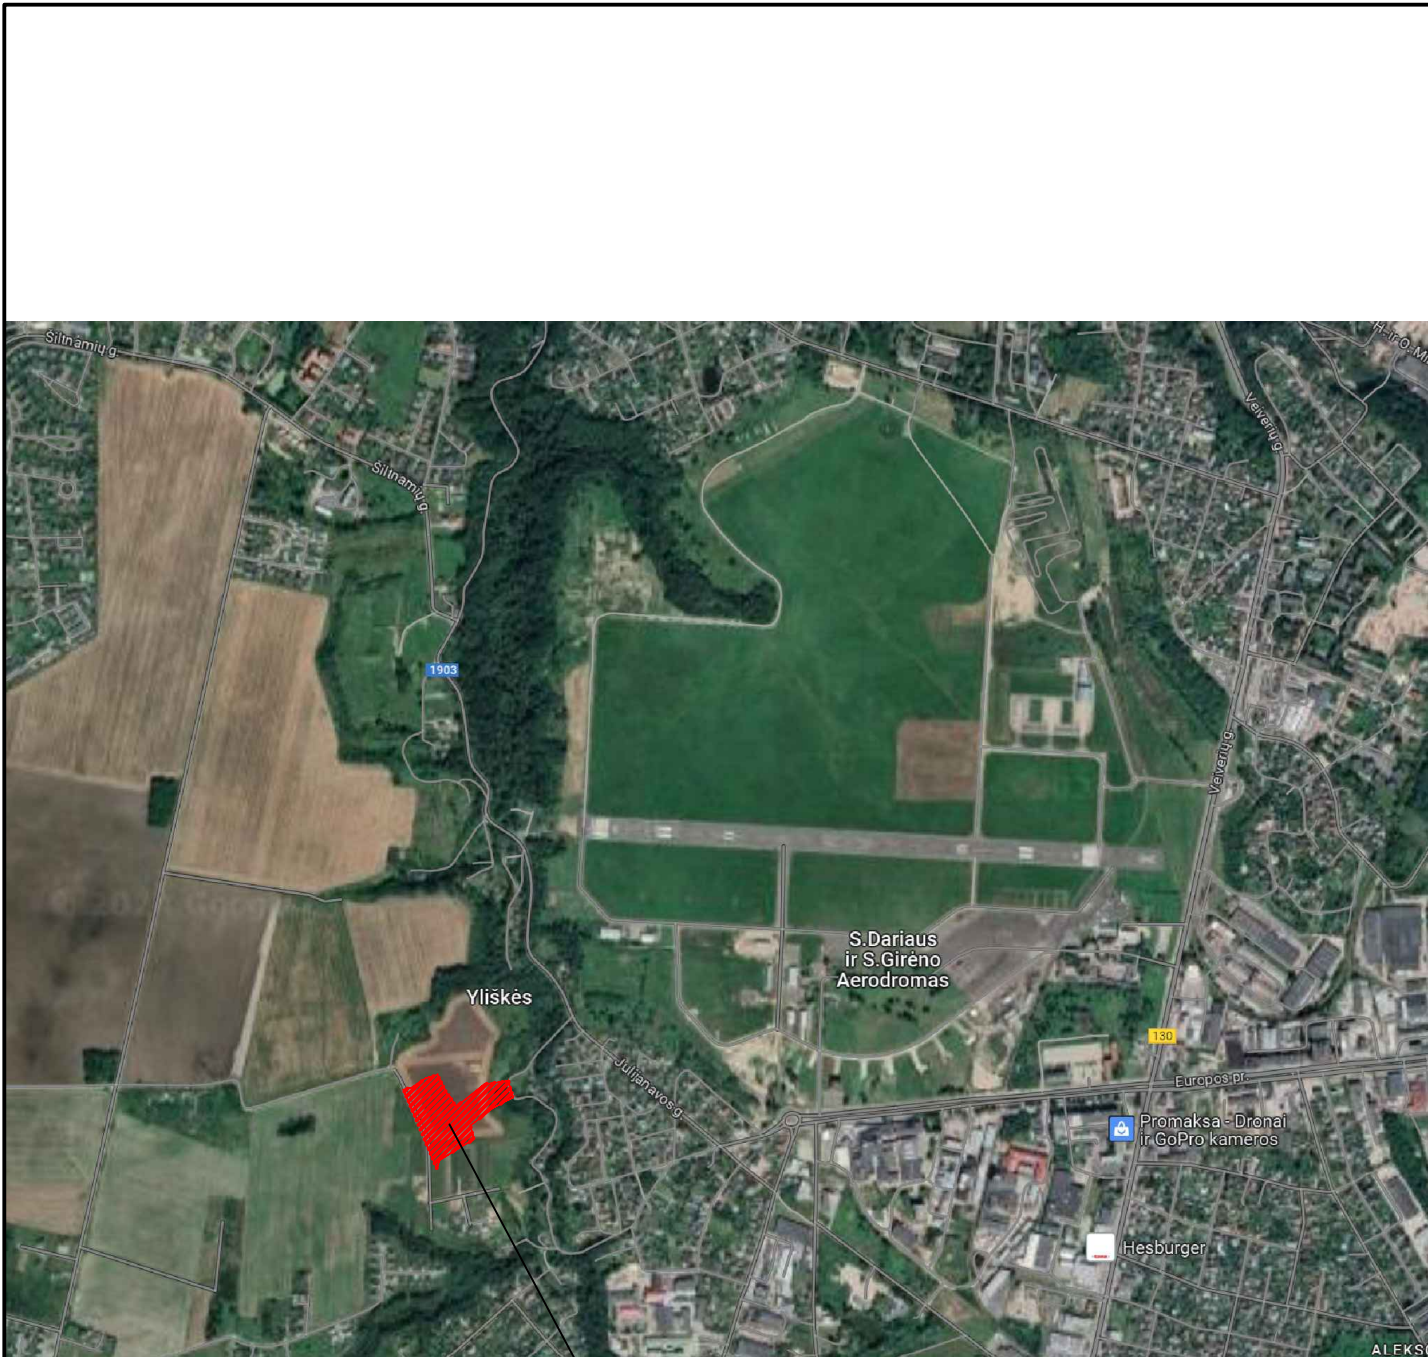


SKLYPAS, KURIAME PROJEKTUOJAMAS SPORTO PASKIRTIES PASTATAS IR AUTOMOBILIŲ STOVĖJIMO AIKŠTELĖ

SUTARTINIAI ŽYMĖJIMAI

- SKLYPO RIBA
- PROJEKTUOJAMAS SPORTO PASKIRTIES PASTATAS NR.1
- PROJEKTUOJAMAS SPORTO PASKIRTIES PASTATAS NR.2
- PROJEKTUOJAMA AUTOMOBILIŲ STOVĖJIMO AIKŠTELĖ IR ĮVAŽOS
- ĮVAŽIAVIMAS / IŠVAŽIAVIMAS Į SKLYPĄ
- PAGRINDINIS ĮĖJIMAS
- MARVELĖS UPĖS APSAUGOS ZONA
- MIŠKO PLOTAS, ĮREGISTRUOTAS VALSTYBĖS KADASTRE

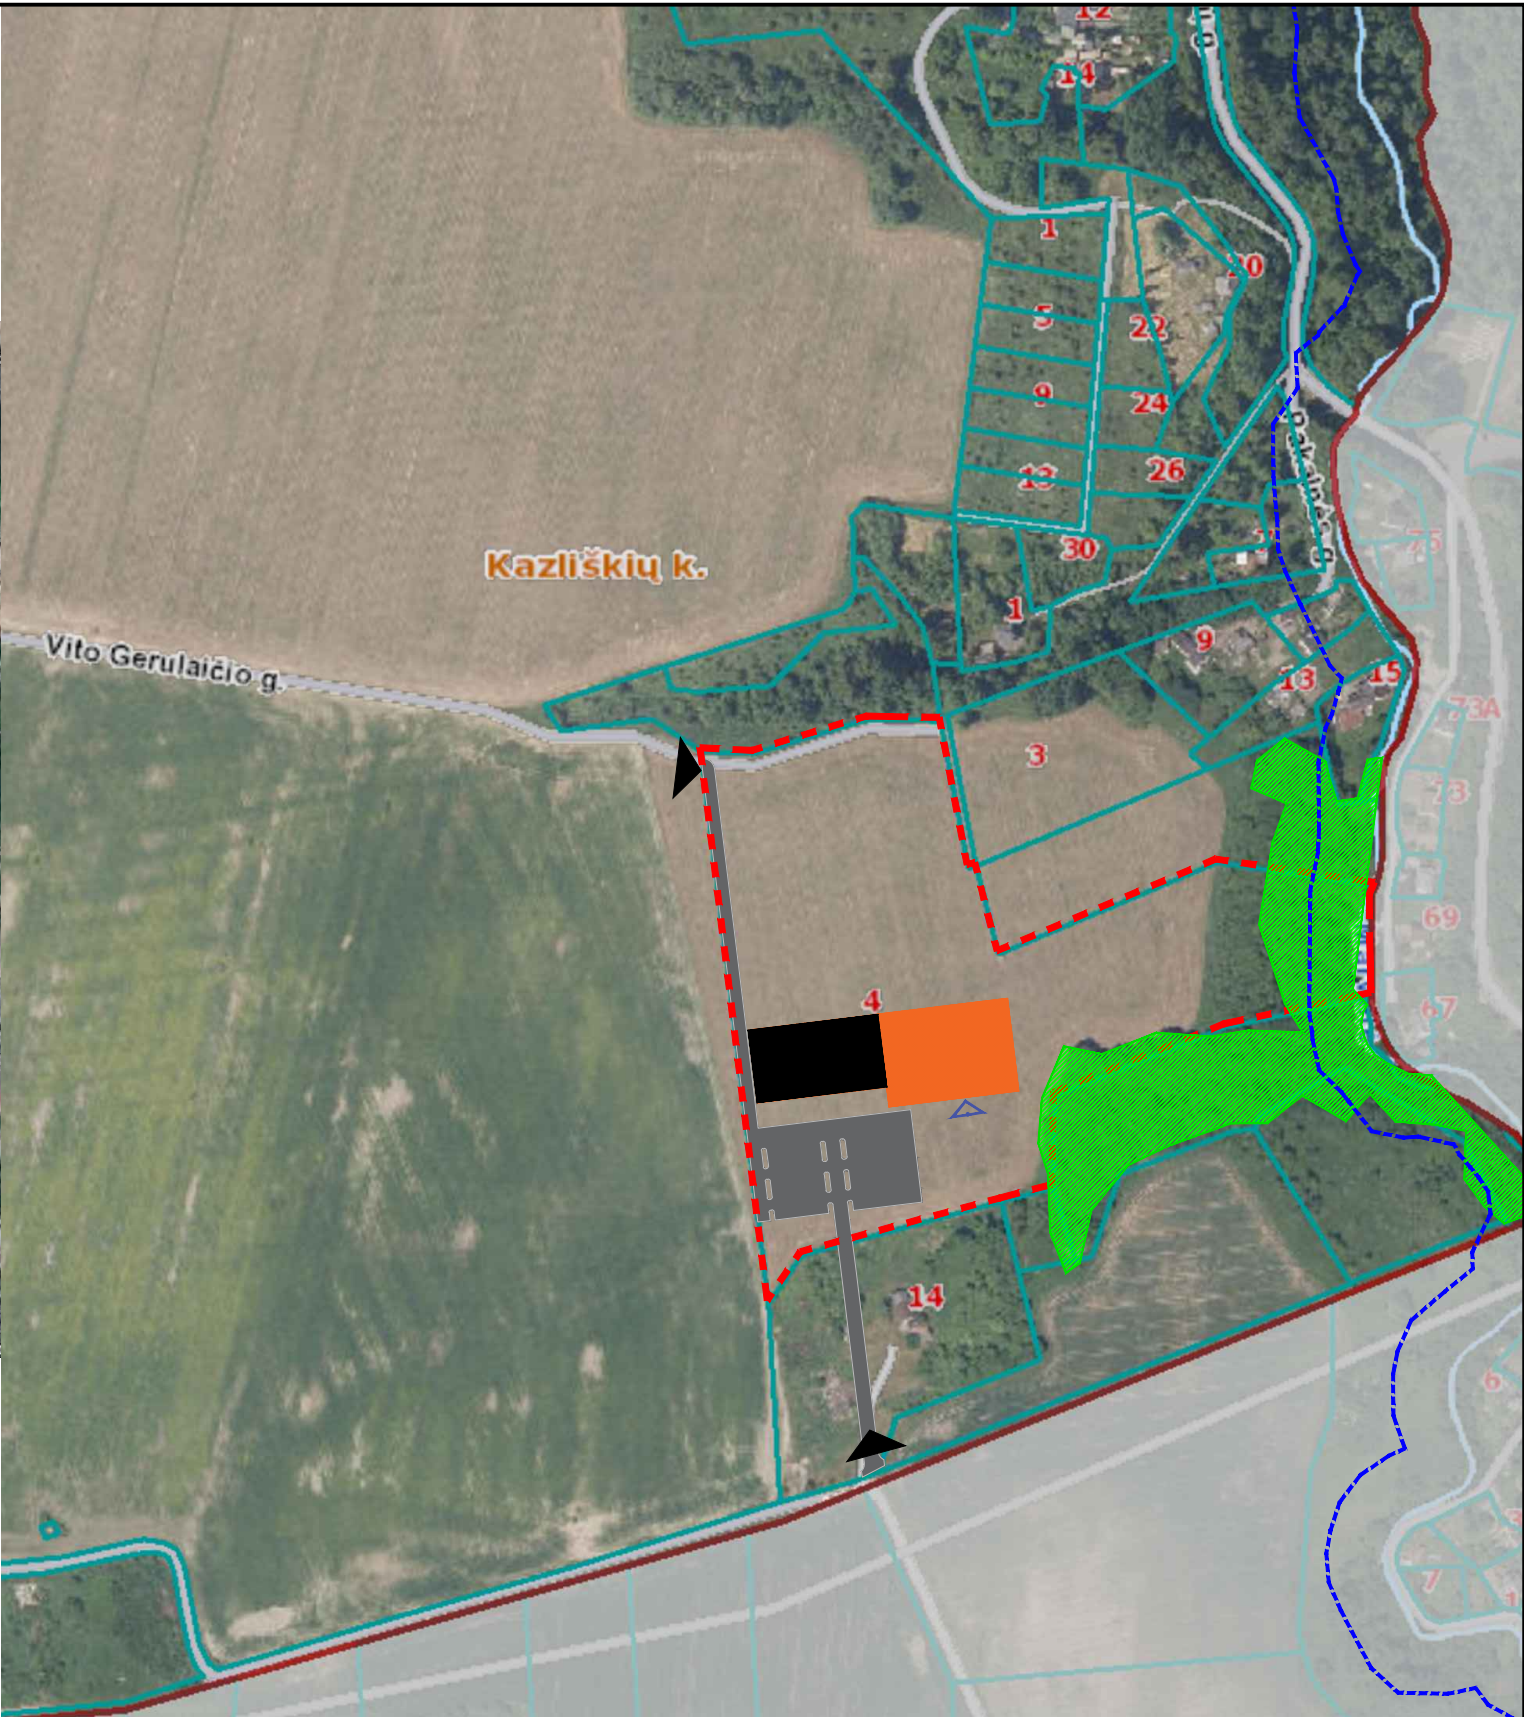

0	2024.03	VISUOMENĖS INFORMAVIMUI			
LAIDA	IŠLEIDIMO DATA	LAIDOS STATUSAS. KEITIMO PRIEŽASTIS (JEI TAIKOMA)			
KVAL. PATV. DOK. NR.	SIMPER			STATINIO PROJEKTO PAVADINIMAS SPORTO PASKIRTIES PASTATŲ SLĖNIO G. 4, KAZLIŠKIŲ K., RINGAUDŲ SEN, KAUNO R. SAV, STATYBOS PROJEKTO PROJEKTINIAI PASIŪLYMAI	
27831	PV	L. DIMAVIČIUS		DOKUMENTO PAVADINIMAS	LAIDA
A 1532	PDV	A. JONASKIS		SITUACIJOS SCHEMA	0
	ARCH	K. ŠIMKUVIENĖ			
LT	STATYTOJAS IR (ARBA) UŽSAKOVAS UAB "PADELIS" Į.K. 306023254			DOKUMENTO ŽYMUO 23P30-PP-SP.Br.01	LAPAS 1
					LAPŲ 1

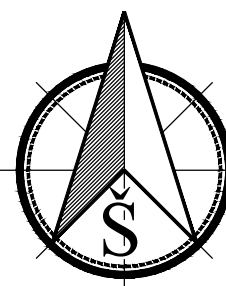

ATSKIRU PROJEKTU
ĮRENGIAMA ŠVYTURIO
GATVĖ

ATSKIRU PROJEKTU ĮRENGIAMA V. GERULAIČIO GATVĖ

SKLYPAS
SLĖNIO G. 4

ŠIS ĮVAŽIAVIMAS NAUDOJAMAS
KAI BUS ĮRENGTAS EUROPOS
PROSPEKTAS

NUMATOMAS EUROPOS
PROSPEKTAS


STATINIŲ EKSPLIKACIJA

- 1 PROJEKTUOJAMAS SPORTO PASKIRTIES PASTATAS NR.1
- 2 PROJEKTUOJAMAS SPORTO PASKIRTIES PASTATAS NR.2
- 3 PROJEKTUOJAMA AUTOMOBILIŲ STOVĖJIMO AIKŠTELĖ (140 vietų)

SUTARTINIAI ŽYMĖJIMAI

- SKLYPO RIBA
- TVARKOMOS TERITORIJOS RIBA
- GREITIMIŲ SKLYPŲ RIBOS
- PROJEKTUOJAMAS SPORTO PASKIRTIES PASTATAS NR.1
- PROJEKTUOJAMAS SPORTO PASKIRTIES PASTATAS NR.2
- VEJA
- BETONINĖS TRINKELĖS PĖSTIESIEMS
- BETONINIŲ TRINKELIŲ DANGA TRANSPORTUI
- SKALDA
- GATVĖS BORTAI
- VEJOS BORTAI
- PAŽEIMINTI BORDIŪRAI
- ĮVAŽIAVIMAS Į SKLYPĄ
- PAGRINDINIS ĮEJIMAS
- ĮEJIMAS
- BATŲ VALYMO GROTELĖS
- AUTOMOBILIŲ STOVĖJIMO VIETOS
- ELEKTROMOBILIŲ KROVIMO VIETA
- AUTOMOBILIŲ 2N STOVĖJIMO VIETOS
- AUTOMOBILIŲ A TIPO 2N STOVĖJIMO VIETOS
- MIŠKO PLOTAS, ĮREGISTRUOTAS VALSTYBĖS KADASTRE
- TRANSPORTO PASKIRTIES TERITORIJOS

0	2024.03	VISUOMENĖS INFORMAVIMUI					
LAIDA	IŠLEIDIMO DATA		LAIDOS STATUSAS, KEITIMO PRIEŽASTIS (JEI TAIKOMA)				
KVAL. PATV. DOK. NR.	SIMPER		STATINIO PROJEKTO PAVADINIMAS SPORTO PASKIRTIES PASTATŲ SLĖNIO G. 4, KAZLIŠKIŲ K., RINGAUDŲ SEN. KAUNO R. SAV. STATYBOS PROJEKTO PROJEKCTINIAI PASIŪLYMAI DOKUMENTO PAVADINIMAS TRANSPORTO SCHEMA M 1:500				
27831	PV	L. DIMAVIČIUS					
A 1532	PDV	A. JONAUSKIS					
	ARCH	K. ŠIMKUVIENĖ					
LT	STATYTOMAS IR (ARBA) UŽSAKOVAS UAB "PADELIS" K. 306023254		DOKUMENTO ŽYMUO 23P30-PP-SP.Br.03		LAPAS LAPŲ 1 1		

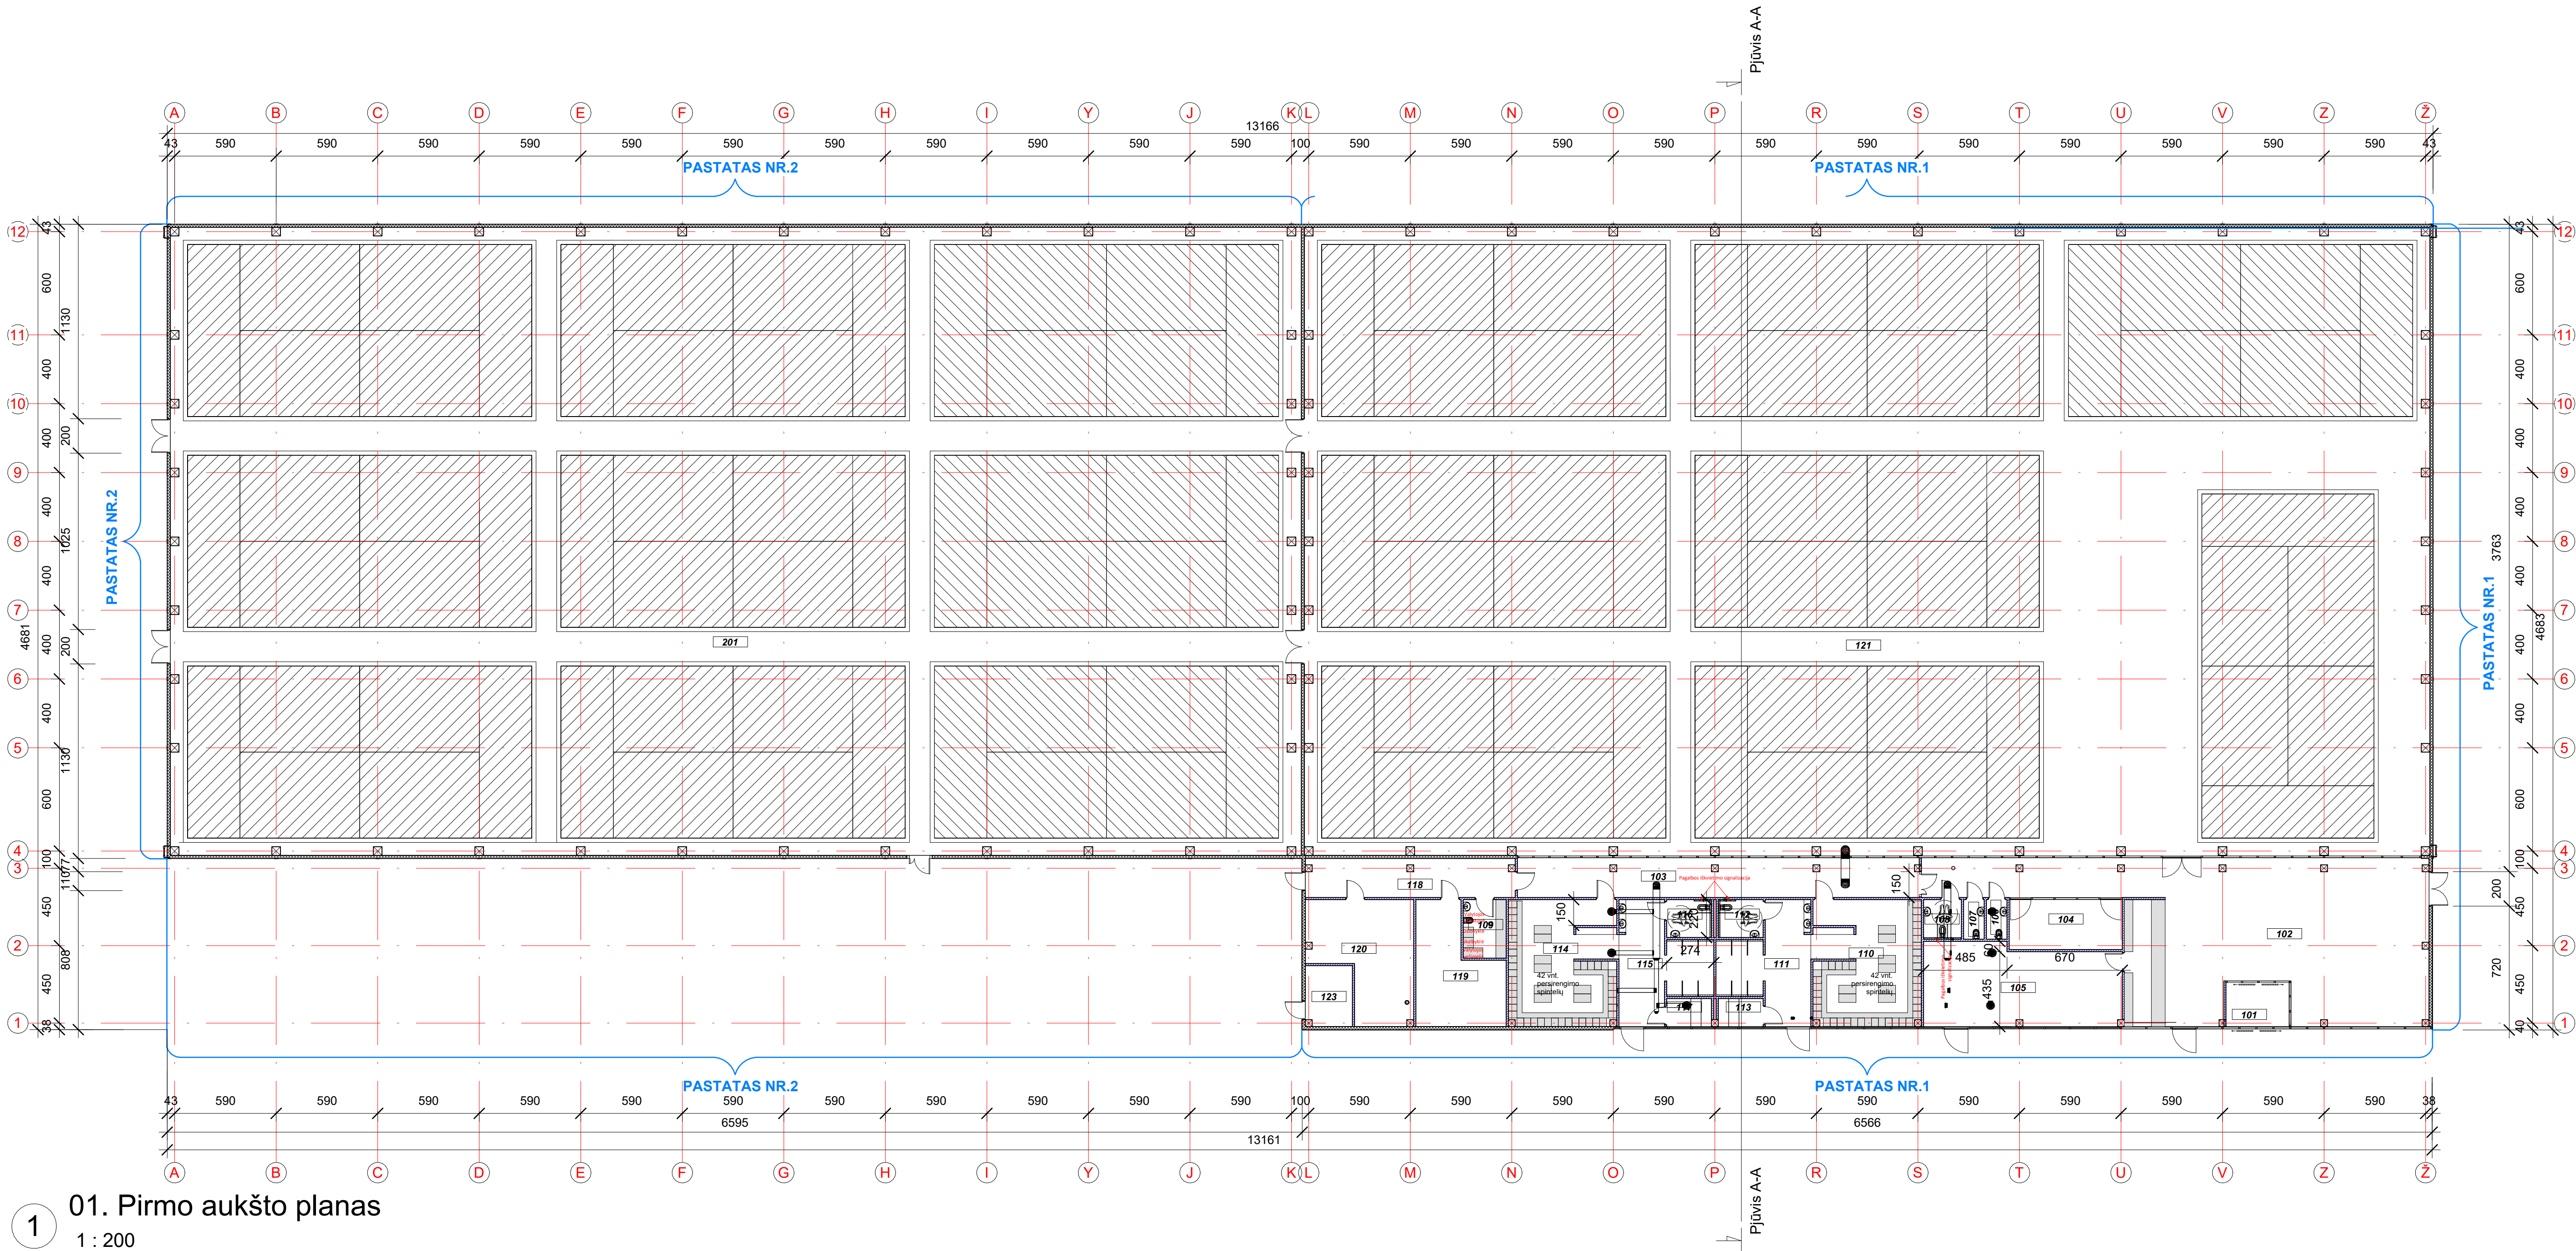


1 01. Pirmo aukšto planas
1 : 200


Patalpų eksplikacija pastato Nr.2					
Numeris	Pavadinimas	Plotis	Maksimalus žmonių skaičius patalpoje	Žiemos metu patalpos temperatūra °C	Vasaros metu patalpos temperatūra °C
201	PADELIO AIKŠTELIŲ PATALPA	2389.28 m²	36	18	22
Grand total: 1		2389.28 m²			

Patalpų ekplikacija pastato Nr.1					
Numeris	Pavadinimas	Plotis	Maksimalus žmonių skaičius patalpoje	Žiemos metu patalpos temperatūra °C	Vasaros metu patalpos temperatūra °C
101	TAMBŪRAS	9.69 m²	-	18	Nekondicionuojama
102	KAVINĖ	188.02 m²	20	20	24
103	KORIDORIUS	52.41 m²	-	20	Nekondicionuojama
104	KABINETAS	19.07 m²	4	20	24
105	VIRTUVĖ	52.88 m²	4	20	24
106	TUALETAS	2.76 m²	-	22	Nekondicionuojama
107	TUALETAS	2.76 m²	-	22	Nekondicionuojama
108	TUALETAS ŽN	5.06 m²	-	22	Nekondicionuojama
109	VALYTOJOS PATALPA	8.50 m²	-	20	Nekondicionuojama
110	PERSIRENGIMO PATALPA	45.65 m²	42	22	Nekondicionuojama
111	DUŠO ZONA	28.63 m²	-	22	Nekondicionuojama
112	TUALETAS IR DUŠAS ŽN	5.73 m²	-	22	Nekondicionuojama
113	PIRTIS	4.23 m²	-	60	Nekondicionuojama
114	PERSIRENGIMO PATALPA	45.65 m²	42	22	Nekondicionuojama
115	DUŠO ZONA	28.63 m²	-	22	Nekondicionuojama
116	TUALETAS IR DUŠAS ŽN	5.73 m²	-	22	Nekondicionuojama
117	PIRTIS	4.23 m²	-	60	Nekondicionuojama
118	KORIDORIUS	27.21 m²	-	20	Nekondicionuojama
119	ELEKTROS SKYDINĖ	29.47 m²	-	10	24
120	GEOTERMINIO ŠILDYMO IR VANDENS ĮVADO PATALPA	35.66 m²	-	10	Nekondicionuojama
121	PADELIO AIKŠTELIŲ PATALPA	2377.60 m²	32	18	22
123	GAISRINĖ SIURBLINĖ	9.52 m²	-	10	Nekondicionuojama
Grand total: 22		2989.09 m²			


0	2024-02	VISUOMENAS INFORMAVIMUI.		
LAIDA	ŠLEIDIMO DATA	LAIDOS STATUSAS. KEITIMO PRIE ŽASTIS (JEI TAIKOMA)		
KVAL. PATV. DOK. NR.	SIMPER		STATINIO PROJEKTO PAVADINIMAS SPORTO PASKIRTIES PASTATŲ U ŠLENIO G. 4 KAZLIŠKIŲ K., RINGAUDŲ SEN., KAUNO R. SAV., STATYBOS PROJEKTAS PROJEKTIŲ PASIŪLYMAI	
27831	PV	L. DIMAVIČIUS	DOKUMENTO PAVADINIMAS	
A1512	PDV	A. JONAUSKIS	PIRMO AUKŠTO PLANAS	
	ARCH	K. ŠIMKUVIENĖ		
LT	STATYTOJAS IR (ARBA) UŽSAKOVAS UAB "PADELIS" M. K. 306023254		DOKUMENTO ŽYMUO 23P30-PP-SA Br. 01	LAPAS 1
				LAPŲ 1

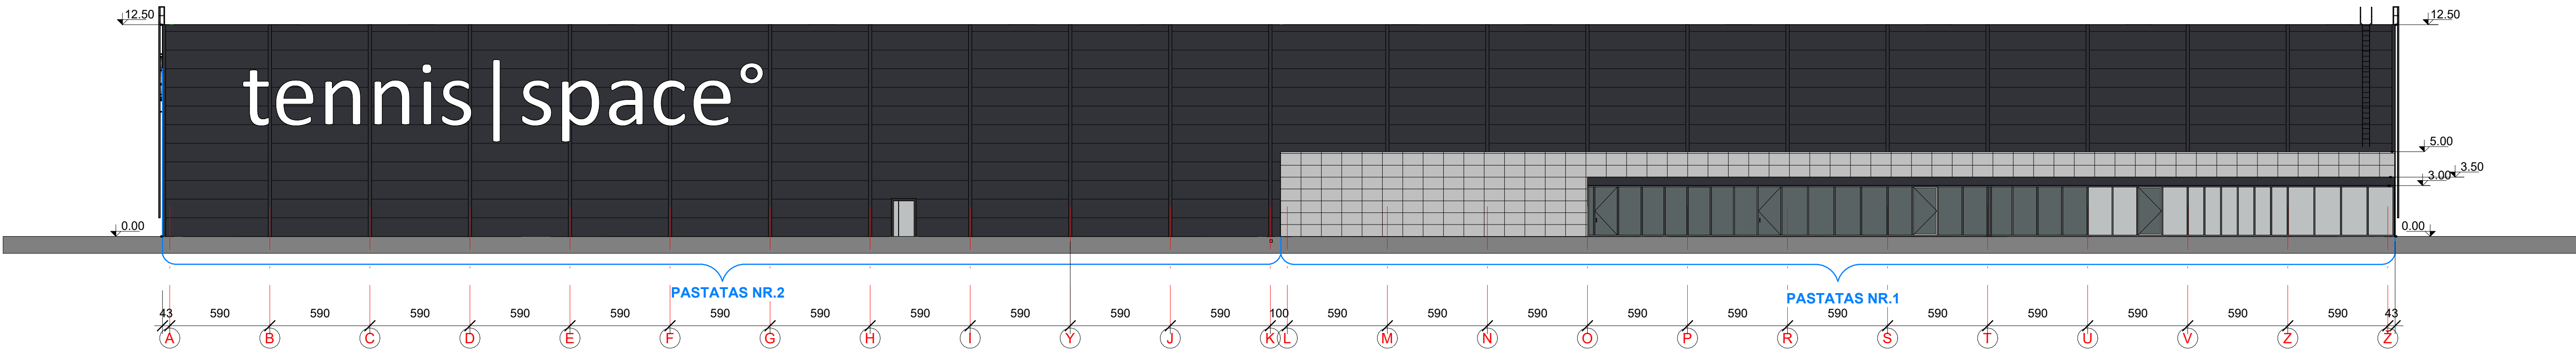


1 Pietinis fasadas
1 : 200

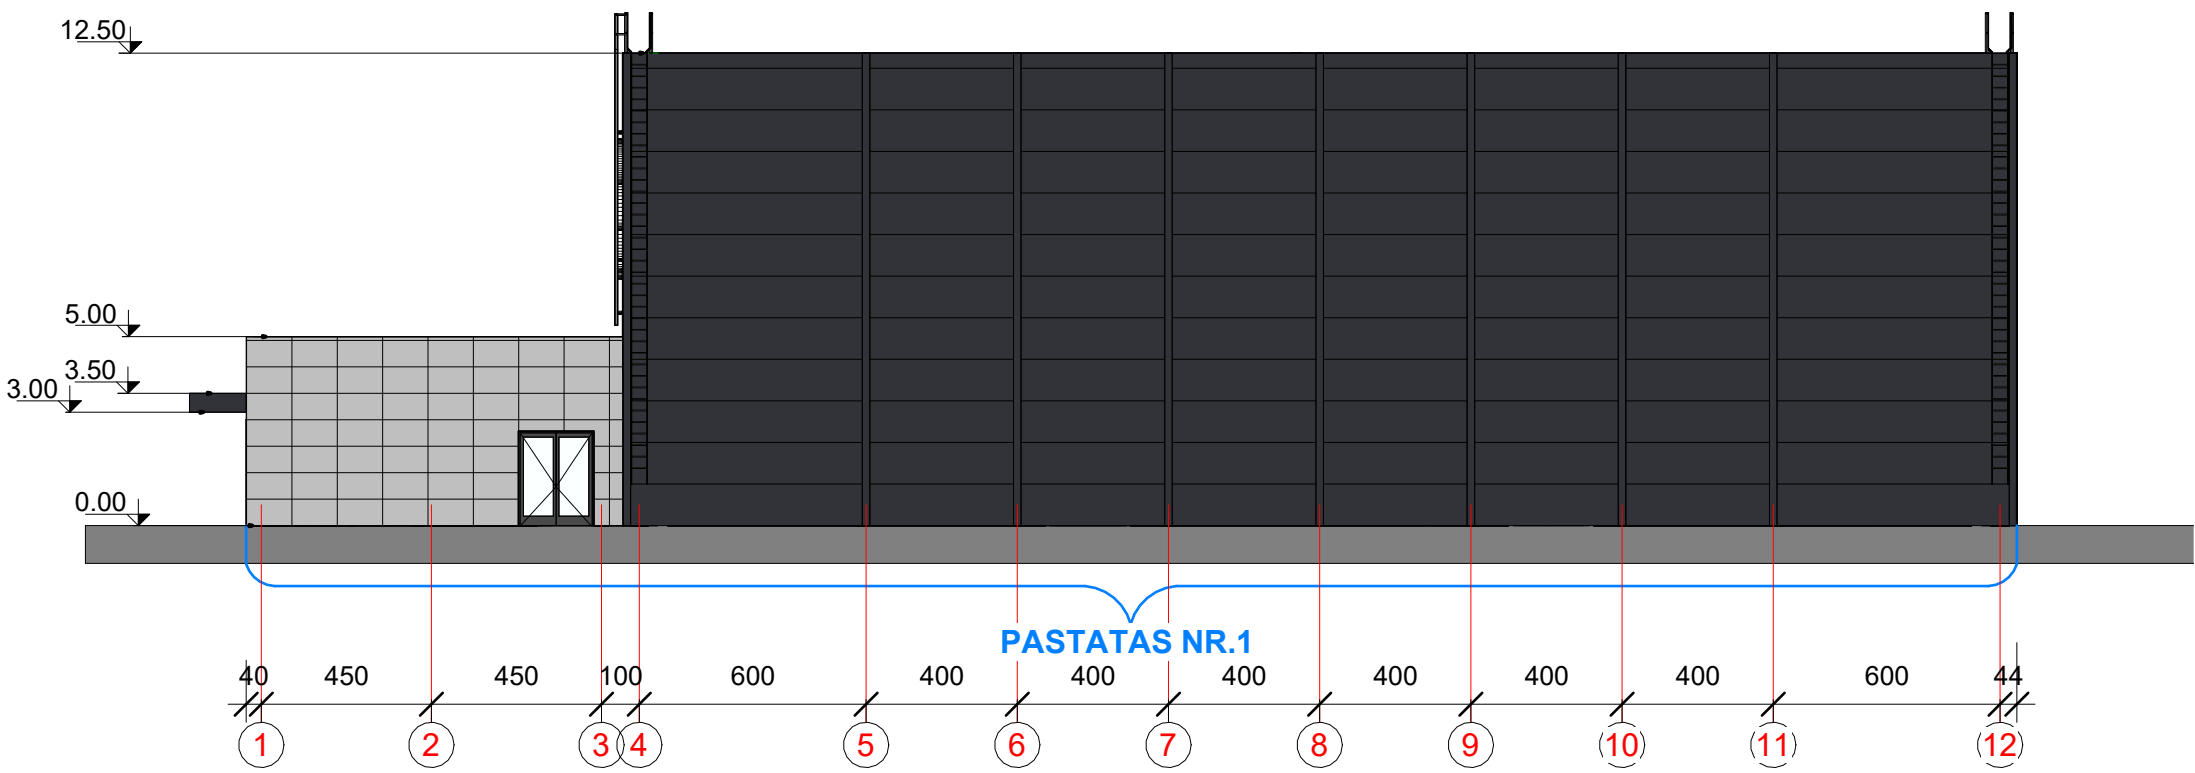

2 Rytinis fasadas
1 : 200

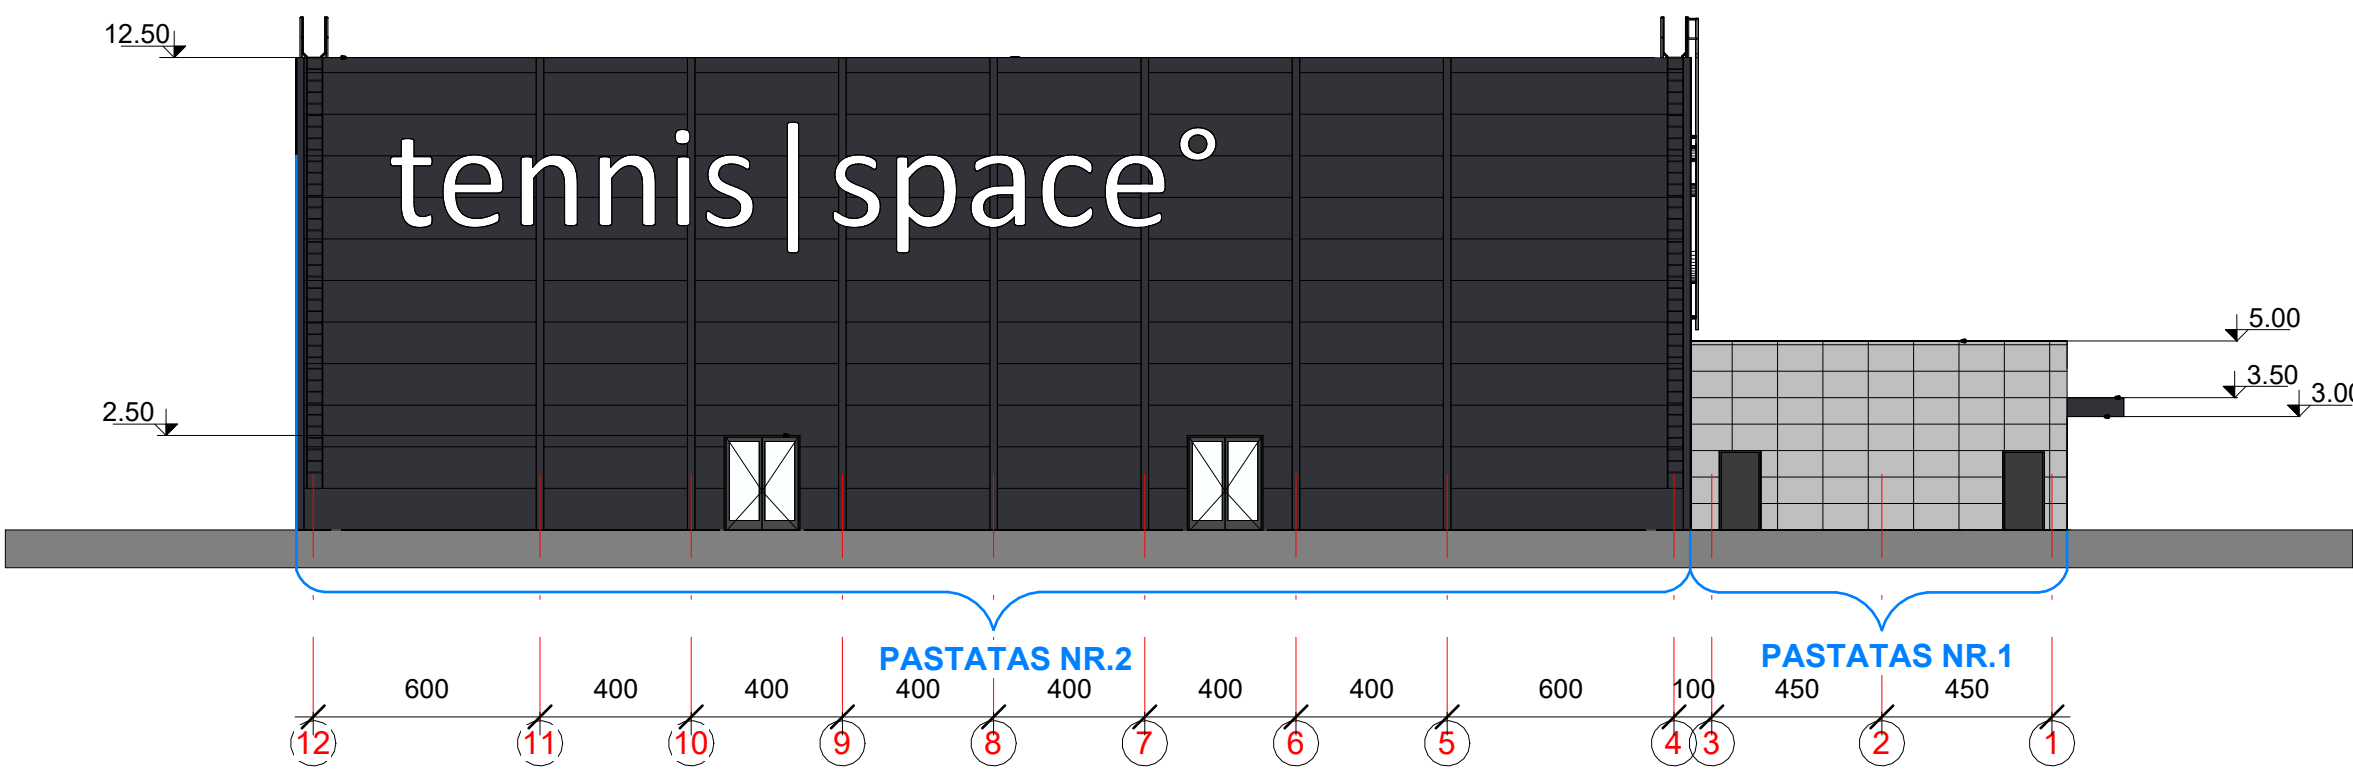


3 Vakarinis fasadas
1 : 200

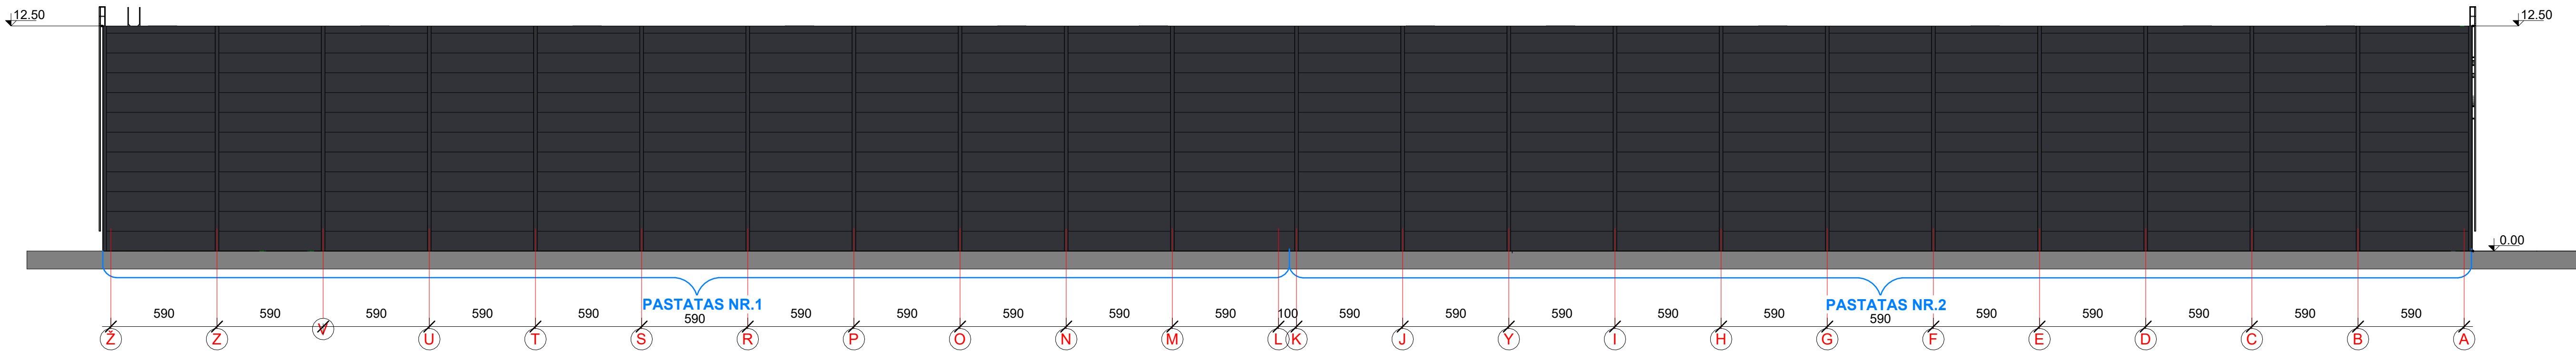

4 Šiaurinis fasadas
1 : 200

0	2024-02	VISUOMENAS INFORMAVIMUI	
LAIDA	IŠLEIDIMO DATA	LAIDOS STATUSAS. KEITIMO PRIEŽASTIS (JEI TAIKOMA)	
KVAL. PATV. DOK. NR.	STATINIO PROJEKTO PAVADINIMAS		SPORTO PASKIRTIES PASTATŲ SLENIO G. 4 KAZLIŠKIŲ K., RINGAUDŲ SEN., KAUNO R. SAV., STATYBOS PROJEKTAS PROJEKTIŲ PASIŪLYMAI
27831	PV	L. DIMAVIČIUS	DOKUMENTO PAVADINIMAS
A1512	PDV	A. JONAUSKIS	FASADAI
	ARCH	K. ŠIMKUVIENĖ	
LT	STATYTOJAS IR (ARBA) UŽSAKOVAS		DOKUMENTO ŽYMUO
	UAB "PADELIS" M. K. 306023254		23P30-PP-SA Br. 02
		LAPAS	LAPŲ
		1	1

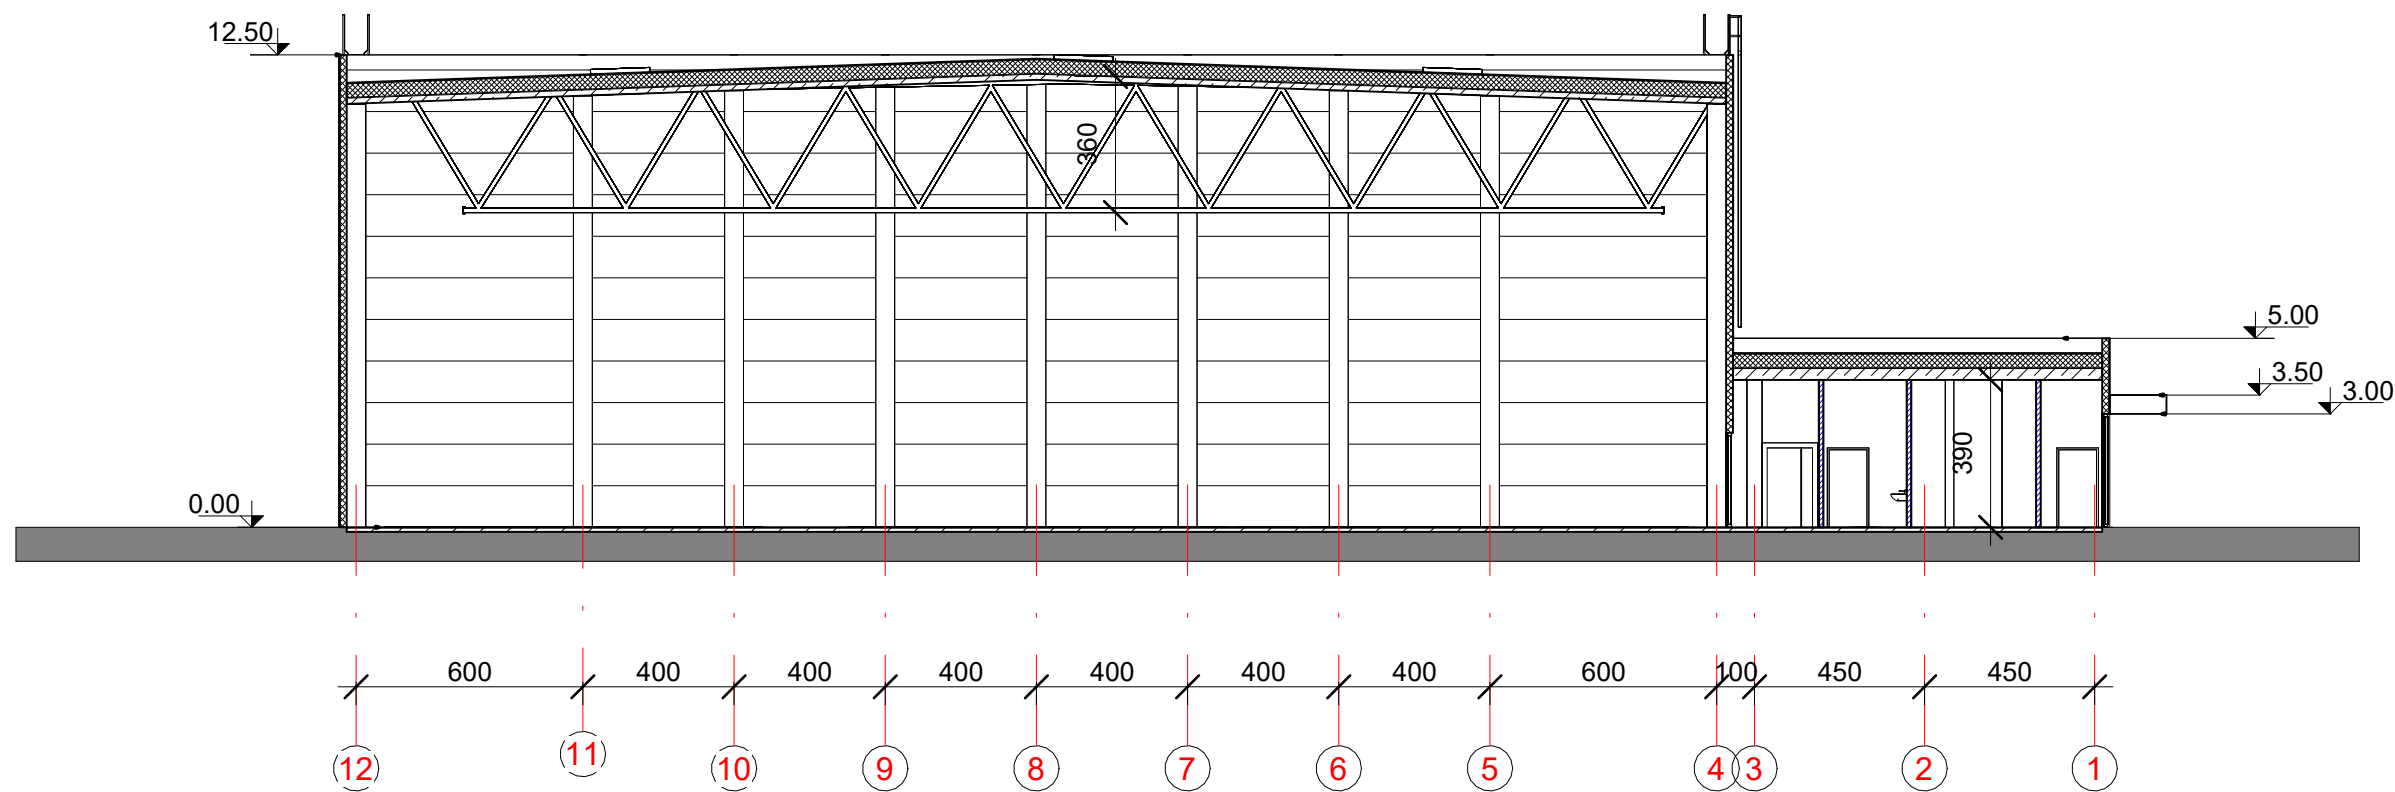

1 Pjūvis A-A
1 : 200

0	2024-02	VISUOMENĖS INFORMAVIMUI.			
LAIDA	IŠLEIDIMO DATA	LAIDOS STATUSAS. KEITIMO PRIE ŽASTIS (JEI TAIKOMA)			
KVAL. PATV. DOK. NR.	SIMPER			STATINIO PROJEKTO PAVADINIMAS SPORTO PASKIRTIES PASTATŲ SLĖNIO G. 4 KAZLIŠKIŲ K., RINGAUDŲ SEN., KAUNO R. SAV., STATYBOS PROJEKTAS PROJEKTINIAI PASIŪLYMAI	
27831	PV	L. DIMAVIČIUS		DOKUMENTO PAVADINIMAS PJŪVIS	LAIDA 0
A1512	PDV	A. JONASKIS			
	ARCH	K. ŠIMKUVIENĖ			
LT	STATYTOJAS IR (ARBA) UŽSAKOVAS UAB "PADELIS" ĮM. K. 306023254			DOKUMENTO ŽYMUO 23P30-PP-SA Br. 03	LAPAS 1
					LAPŲ 1







