

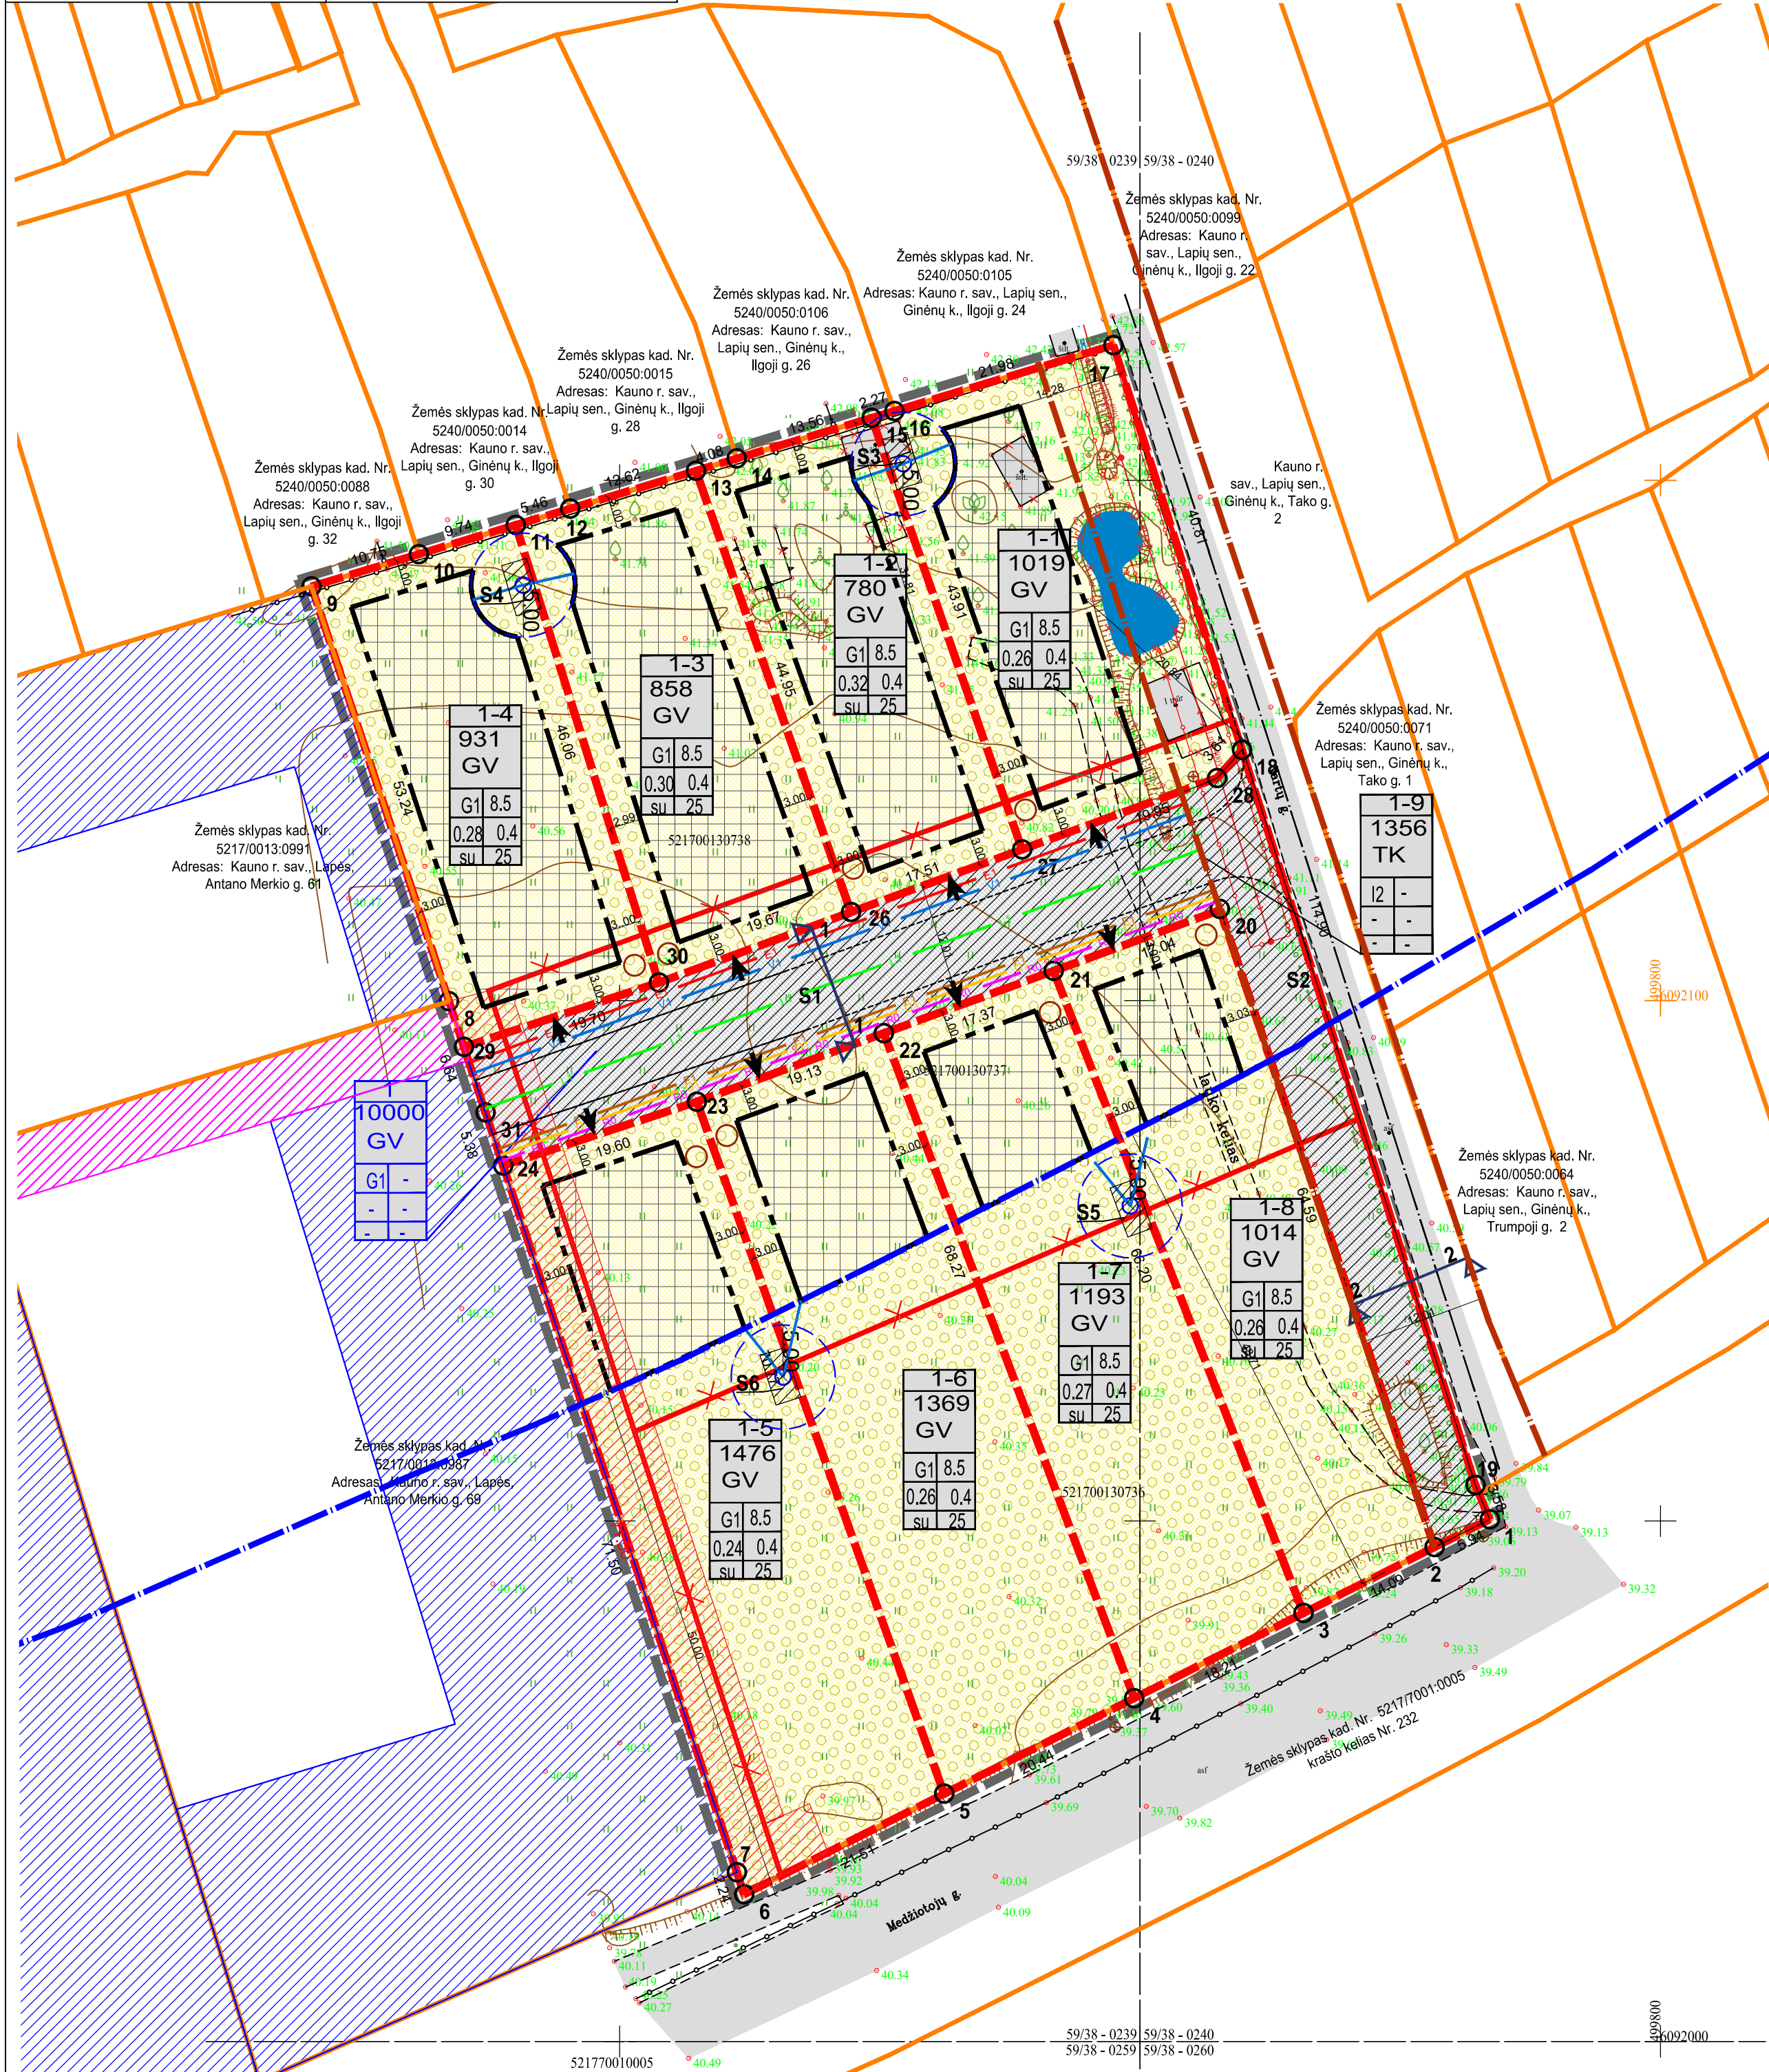
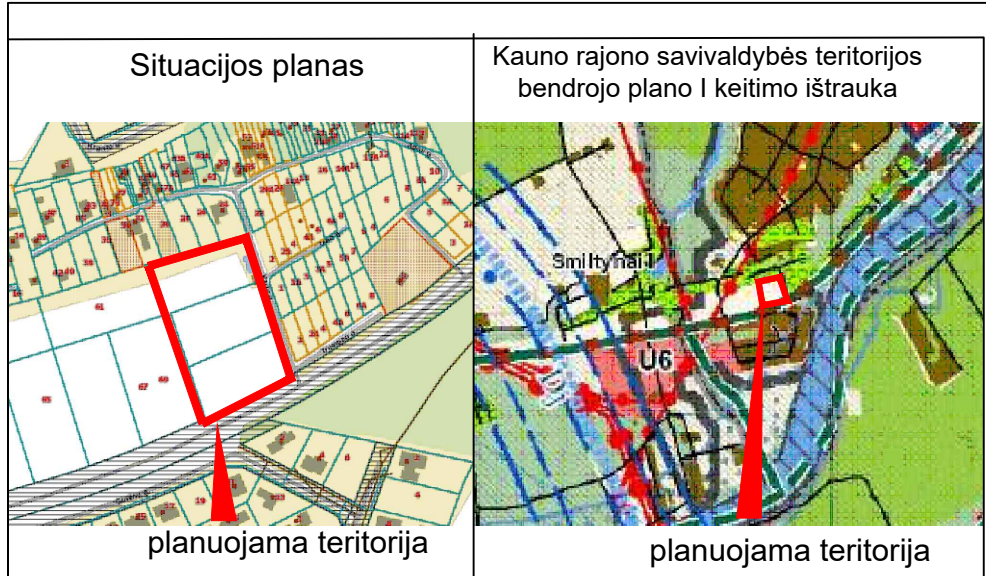


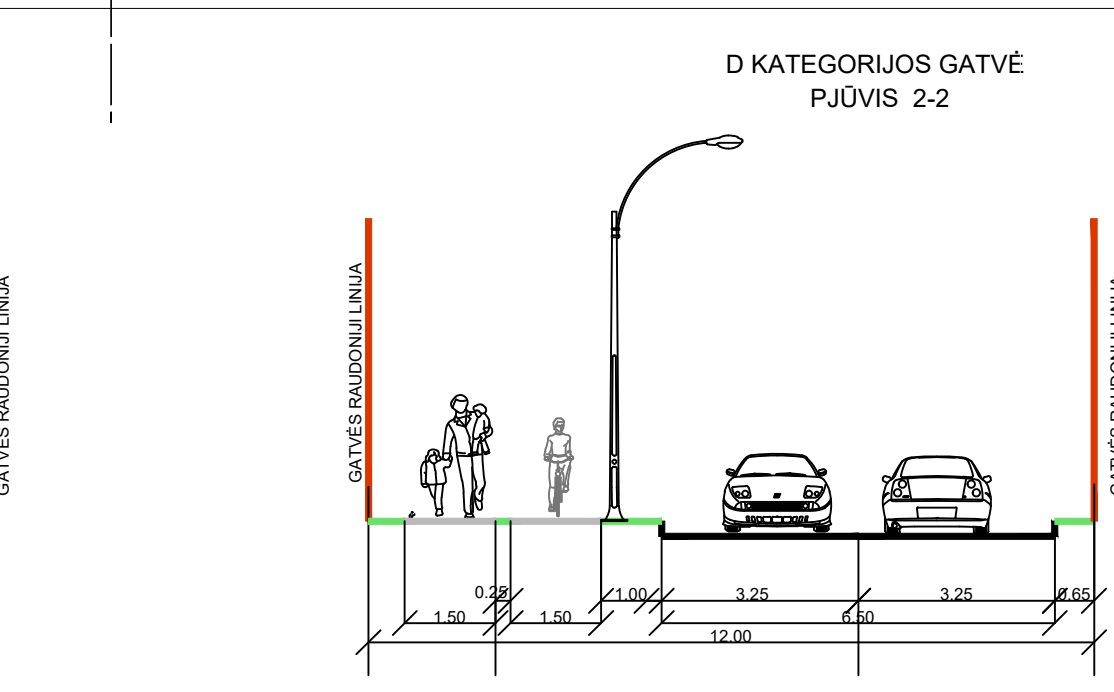

INFORMACIJA APIE PLANUOJAMĄJĄ TERITORIJĄ ESANČIUS ŽEMĖS SKLYPUS		
KADASTRINIS NR.	ADRESAS	PAGRINDINĖ NAUDOJIMO PASKIRTIS/ ŽEMĖS SKLYPO NAUDOJIMO BŪDAS
52170013.736	Kauno r. sav., Lapių sen., Ginėnų k.	Kita/ Gyvenamosios teritorijos (Mažiauaukščių gyvenamųjų namų statybos)
52170013.737	Kauno r. sav., Lapių sen., Ginėnų k.	Kita/ Gyvenamosios teritorijos (Mažiauaukščių gyvenamųjų namų statybos)
52170013.738	Kauno r. sav., Lapių sen., Ginėnų k.	Kita/ Gyvenamosios teritorijos (Mažiauaukščių gyvenamųjų namų statybos)

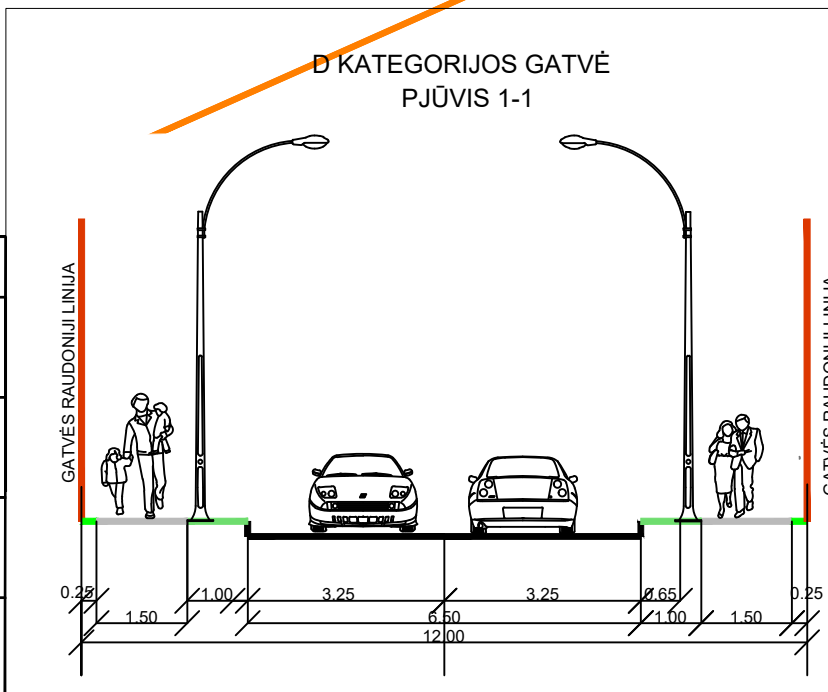

SU SPRENDINIAIS SUTINKU: INICIATORIUS

<