
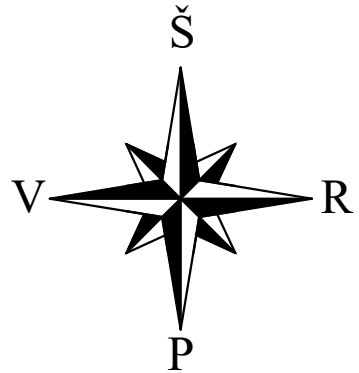


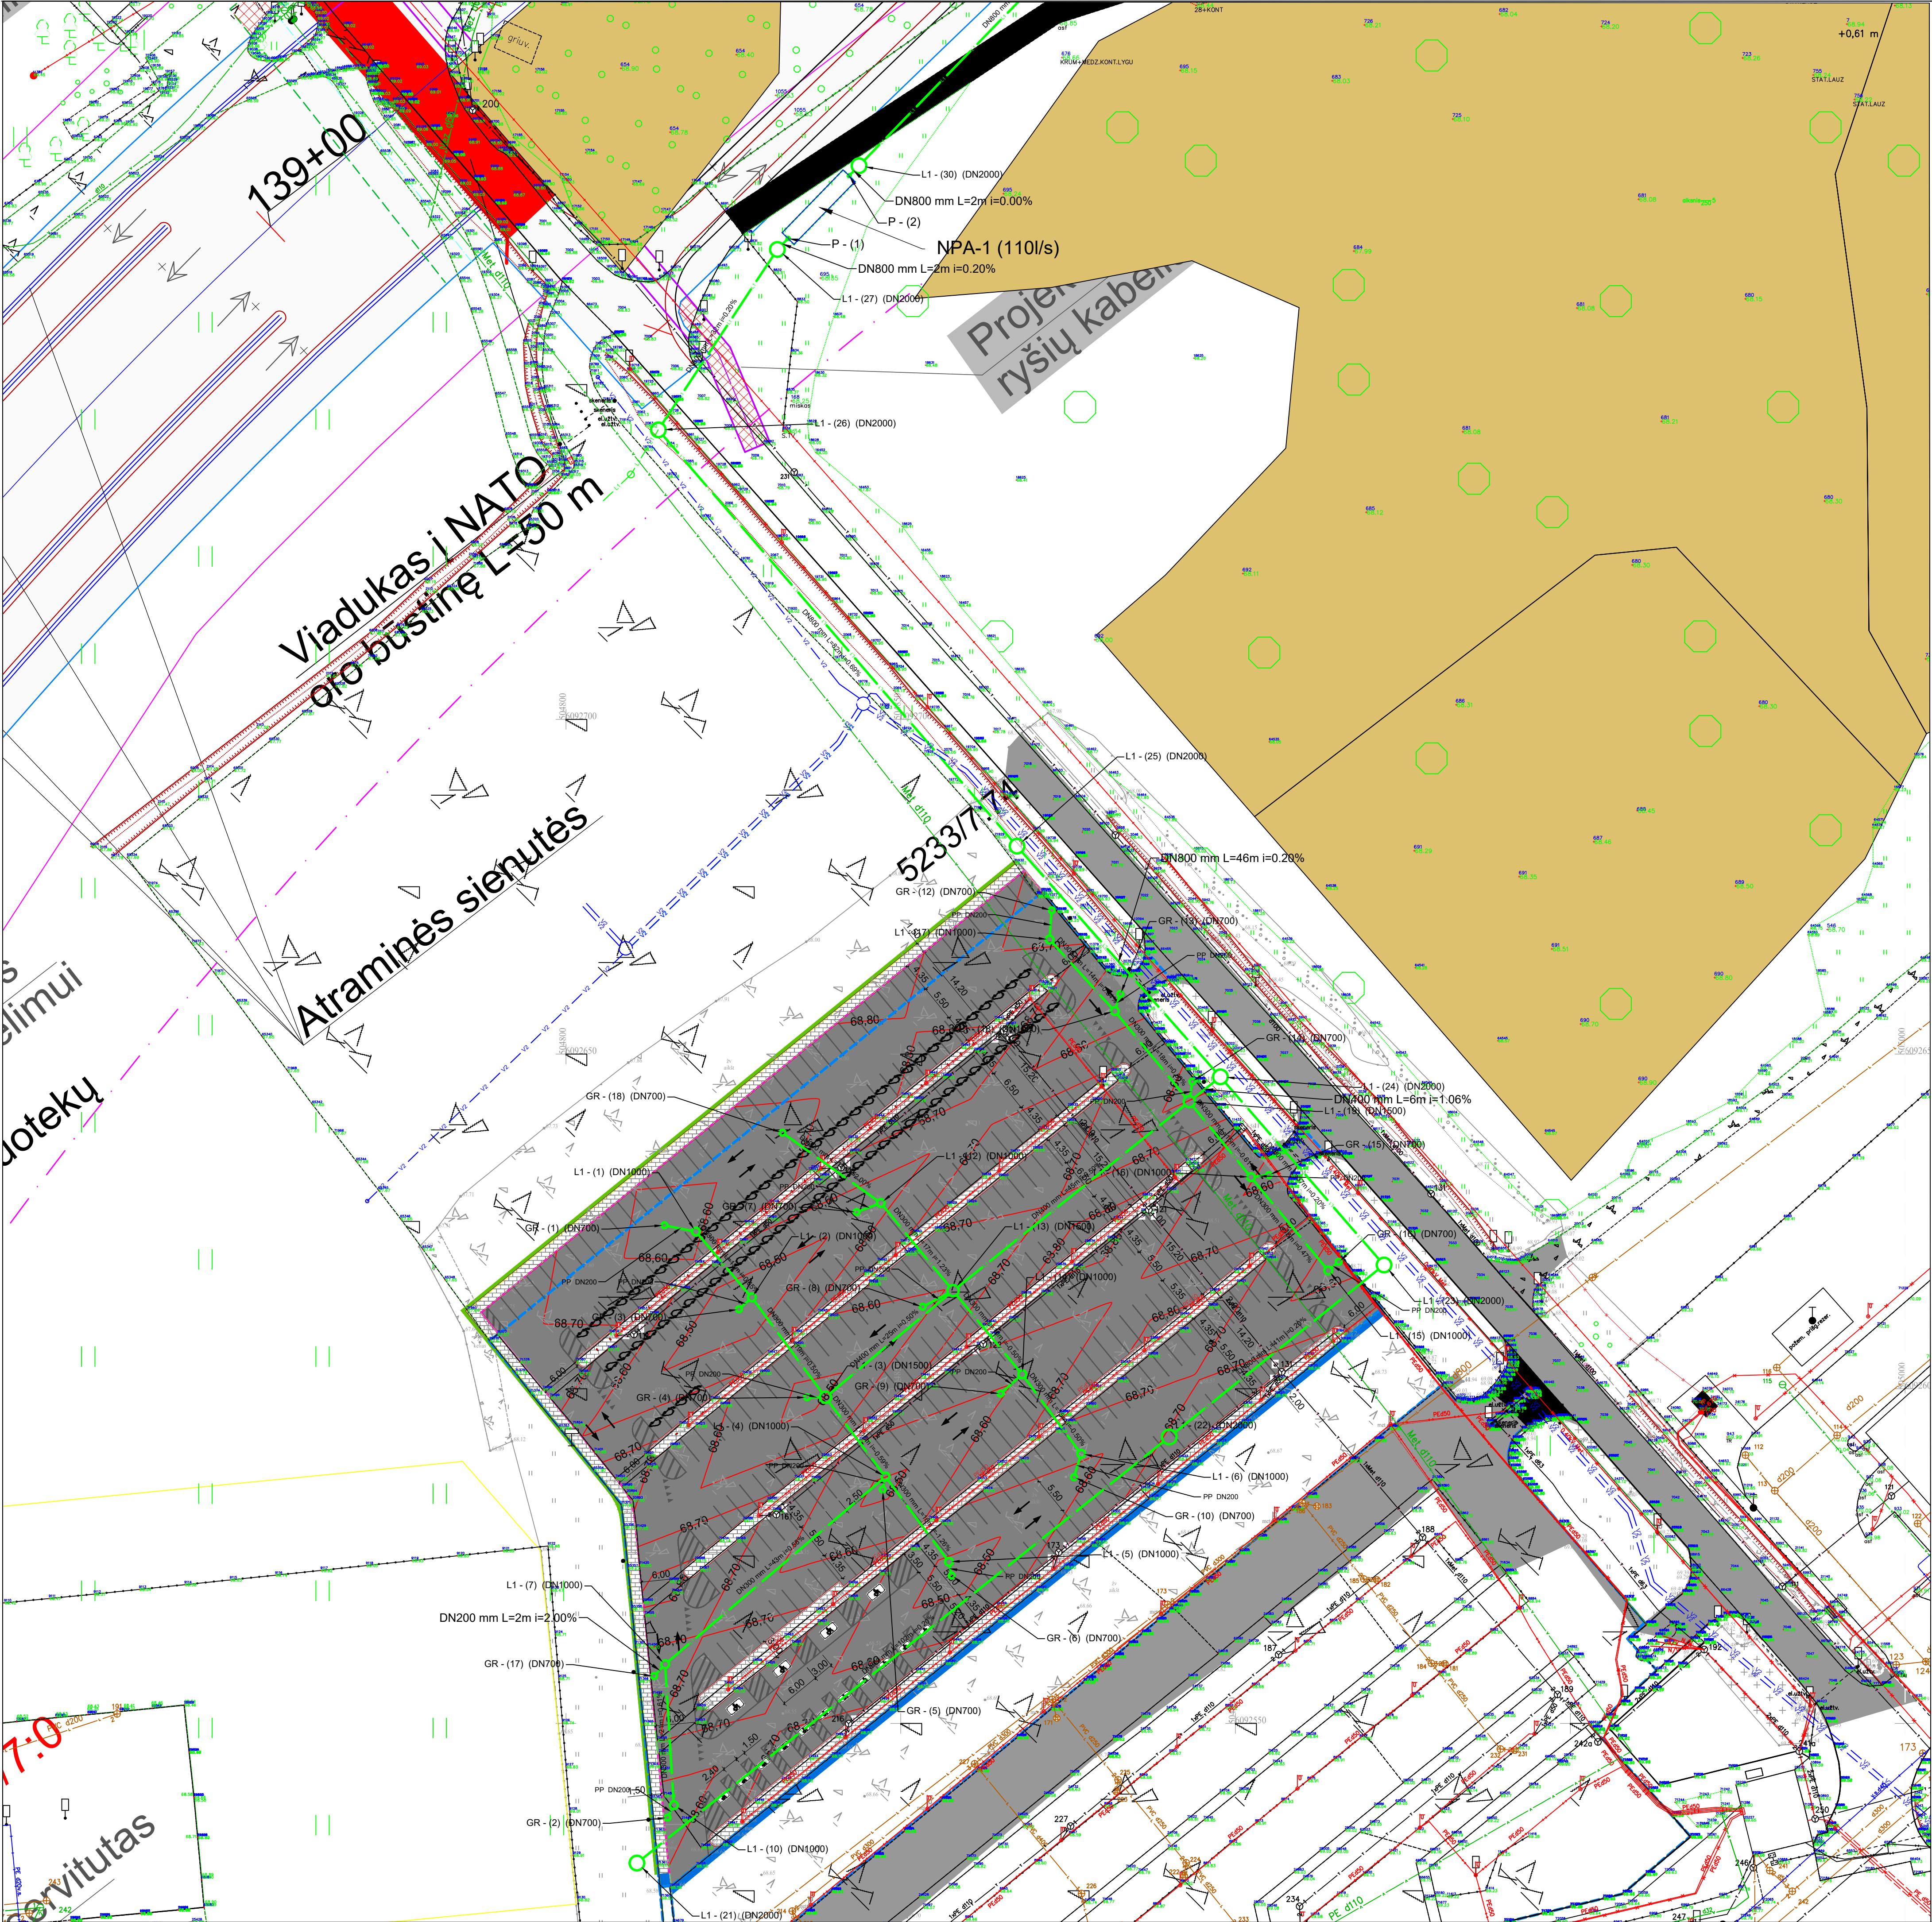

Šulinių duomenų lentelė		
Šulinio Nr.	Koordinatė X	Koordinatė Y
GR - (1)	6092624.41	504814.70
GR - (2)	6092535.92	504815.16
GR - (3)	6092611.85	504825.83
GR - (4)	6092598.70	504836.01
GR - (5)	6092584.92	504847.28
GR - (6)	6092572.08	504857.60
GR - (7)	6092626.39	504843.40
GR - (8)	6092612.24	504853.27
GR - (9)	6092599.26	504864.91
GR - (10)	6092586.78	504875.86
GR - (12)	6092671.46	504872.53
GR - (13)	6092658.96	504882.78
GR - (14)	6092645.89	504893.53
GR - (15)	6092631.93	504904.96
GR - (16)	6092618.96	504915.40
GR - (17)	6092557.06	504813.15
GR - (18)	6092638.24	504832.33
Išleistuvas DN800 - (1)	6093031.42	504754.04
L1 - (1)	6092623.47	504819.40
L1 - (2)	6092613.63	504827.75
L1 - (3)	6092598.72	504838.75
L1 - (4)	6092586.86	504847.72
L1 - (5)	6092574.14	504857.19
L1 - (6)	6092590.27	504876.95
L1 - (7)	6092558.83	504814.80
L1 - (10)	6092537.80	504816.11
L1 - (12)	6092627.75	504847.02
L1 - (13)	6092614.64	504857.81
L1 - (14)	6092602.15	504868.13
L1 - (15)	6092617.66	504913.83

Šulinių duomenų lentelė		
Šulinio Nr.	Koordinatė X	Koordinatė Y
L1 - (16)	6092631.61	504902.30
L1 - (17)	6092667.11	504872.23
L1 - (18)	6092656.40	504881.97
L1 - (19)	6092642.88	504893.10
L1 - (21)	6092529.12	504810.59
L1 - (22)	6092592.78	504890.08
L1 - (23)	6092618.48	504922.16
L1 - (24)	6092646.58	504897.73
L1 - (25)	6092681.05	504867.35
L1 - (26)	6092743.24	504813.79
L1 - (27)	6092770.18	504831.57
L1 - (30)	6092782.68	504843.77
L1 - (31)	6092832.01	504891.66
L1 - (32)	6092867.62	504926.27
L1 - (33)	6092918.85	504897.00
L1 - (34)	6092943.68	504899.70
L1 - (35)	6092971.99	504803.01
L1 - (36)	6093022.18	504760.86
P - (1)	6092771.83	504833.18
P - (2)	6092781.21	504842.29

- SUTARTINIAI ŽYMĖJIMAI:**
- registruoti statinių ribos;
 - projektuojamas betoninis gatvės 1,00x0,15x0,30 m, h=0,00 m;
 - projektuojamas betoninis gatvės 1,00x0,15x0,30 m, h=0,10 m;
 - projektuojamas betoninis gatvės 1,00x0,15x0,30 m, h=0,15 m;
 - projektuojamas betoninis vejos bortas 1,00x0,08x0,20 m;
 - projektuojama asfalto dangas;
 - projektuojama betoninių trinkelų, h=0,08 m;
 - projektuojamų dangų suvedimas su esamomis;
 - projektuojamas veja apželdintas plotas;
 - projektuojamas horizontalūs aikštelės ženklimas;
 - projektuojama žmonių su negalia užvažiuojamo borto rampa;
 - projektuojama elektromobilių įkrovimo stotelė;
 - projektuojami paviršinių nuotekų tinklai;
 - projektuojami natos produktų atskirtuvas
- TRANSPORTO PRIEMONIŲ STOVĖJIMO VIETŲ SKAIČIŲ AIKŠTELĖJE:**
- 348 vnt. įprastų stovėjimo vietų;
 - 11 vnt. B tipo neįgalųjų automobilių stovėjimo vietų;
 - 4 vnt. A tipo neįgalųjų automobilių stovėjimo vietų;
- VIŠO: 363 transporto priemonių stovėjimo vietų (iš jų 74 elektromobiliams)

0	2024-03	Projektiniai pasiūlymai
LAIDA	ISLEIDIMO DATA	LAIDOS STATUSAS. KEITIMO PRIEŽASTIS (JEI TAIKOMA)
KVAL.		Šaltinio projekto pavadinimas
PATV.		LIETAVS NUOTEKŲ TINKLO AUTOMOBILIŲ STOVĖJIMO AIKŠTELĖJE, ESANČIOJE ADRESU ORO UOSTO G. 4, KARMĖLAVOS MSTL., KAUNO R. NAUJOS STATYBOS PROJEKTAS
DOK.		Dokumento pavadinimas
NR.		Sklypo planas su paviršinių nuotekų tinklais, M 1:500
	SPV	Vytautas Zorūba
		Laida
		0
LT	Statybos ir (jei) užbaigtas	Dokumento žymos
	AB „Lietuvos oro uostai“	P23-051-PP-NŠ-B-01
		Lapas
		Lapų
		1
		2

