



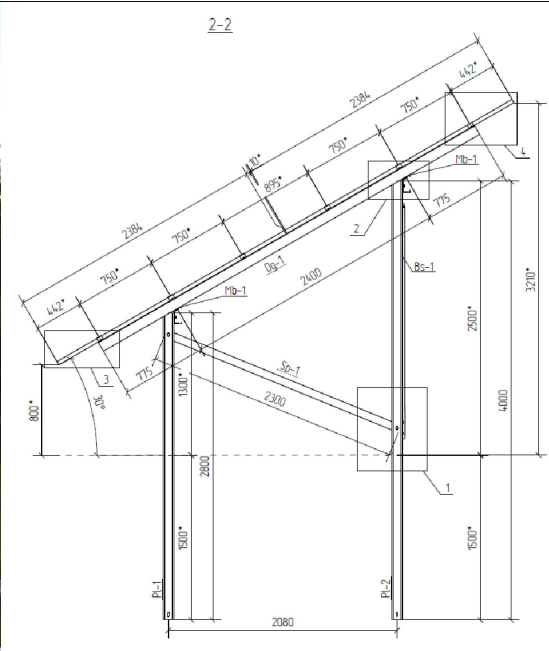


Projektuojama saulės elektrinė

Iš viso: 125000 mod. 700W =87,5 MWp

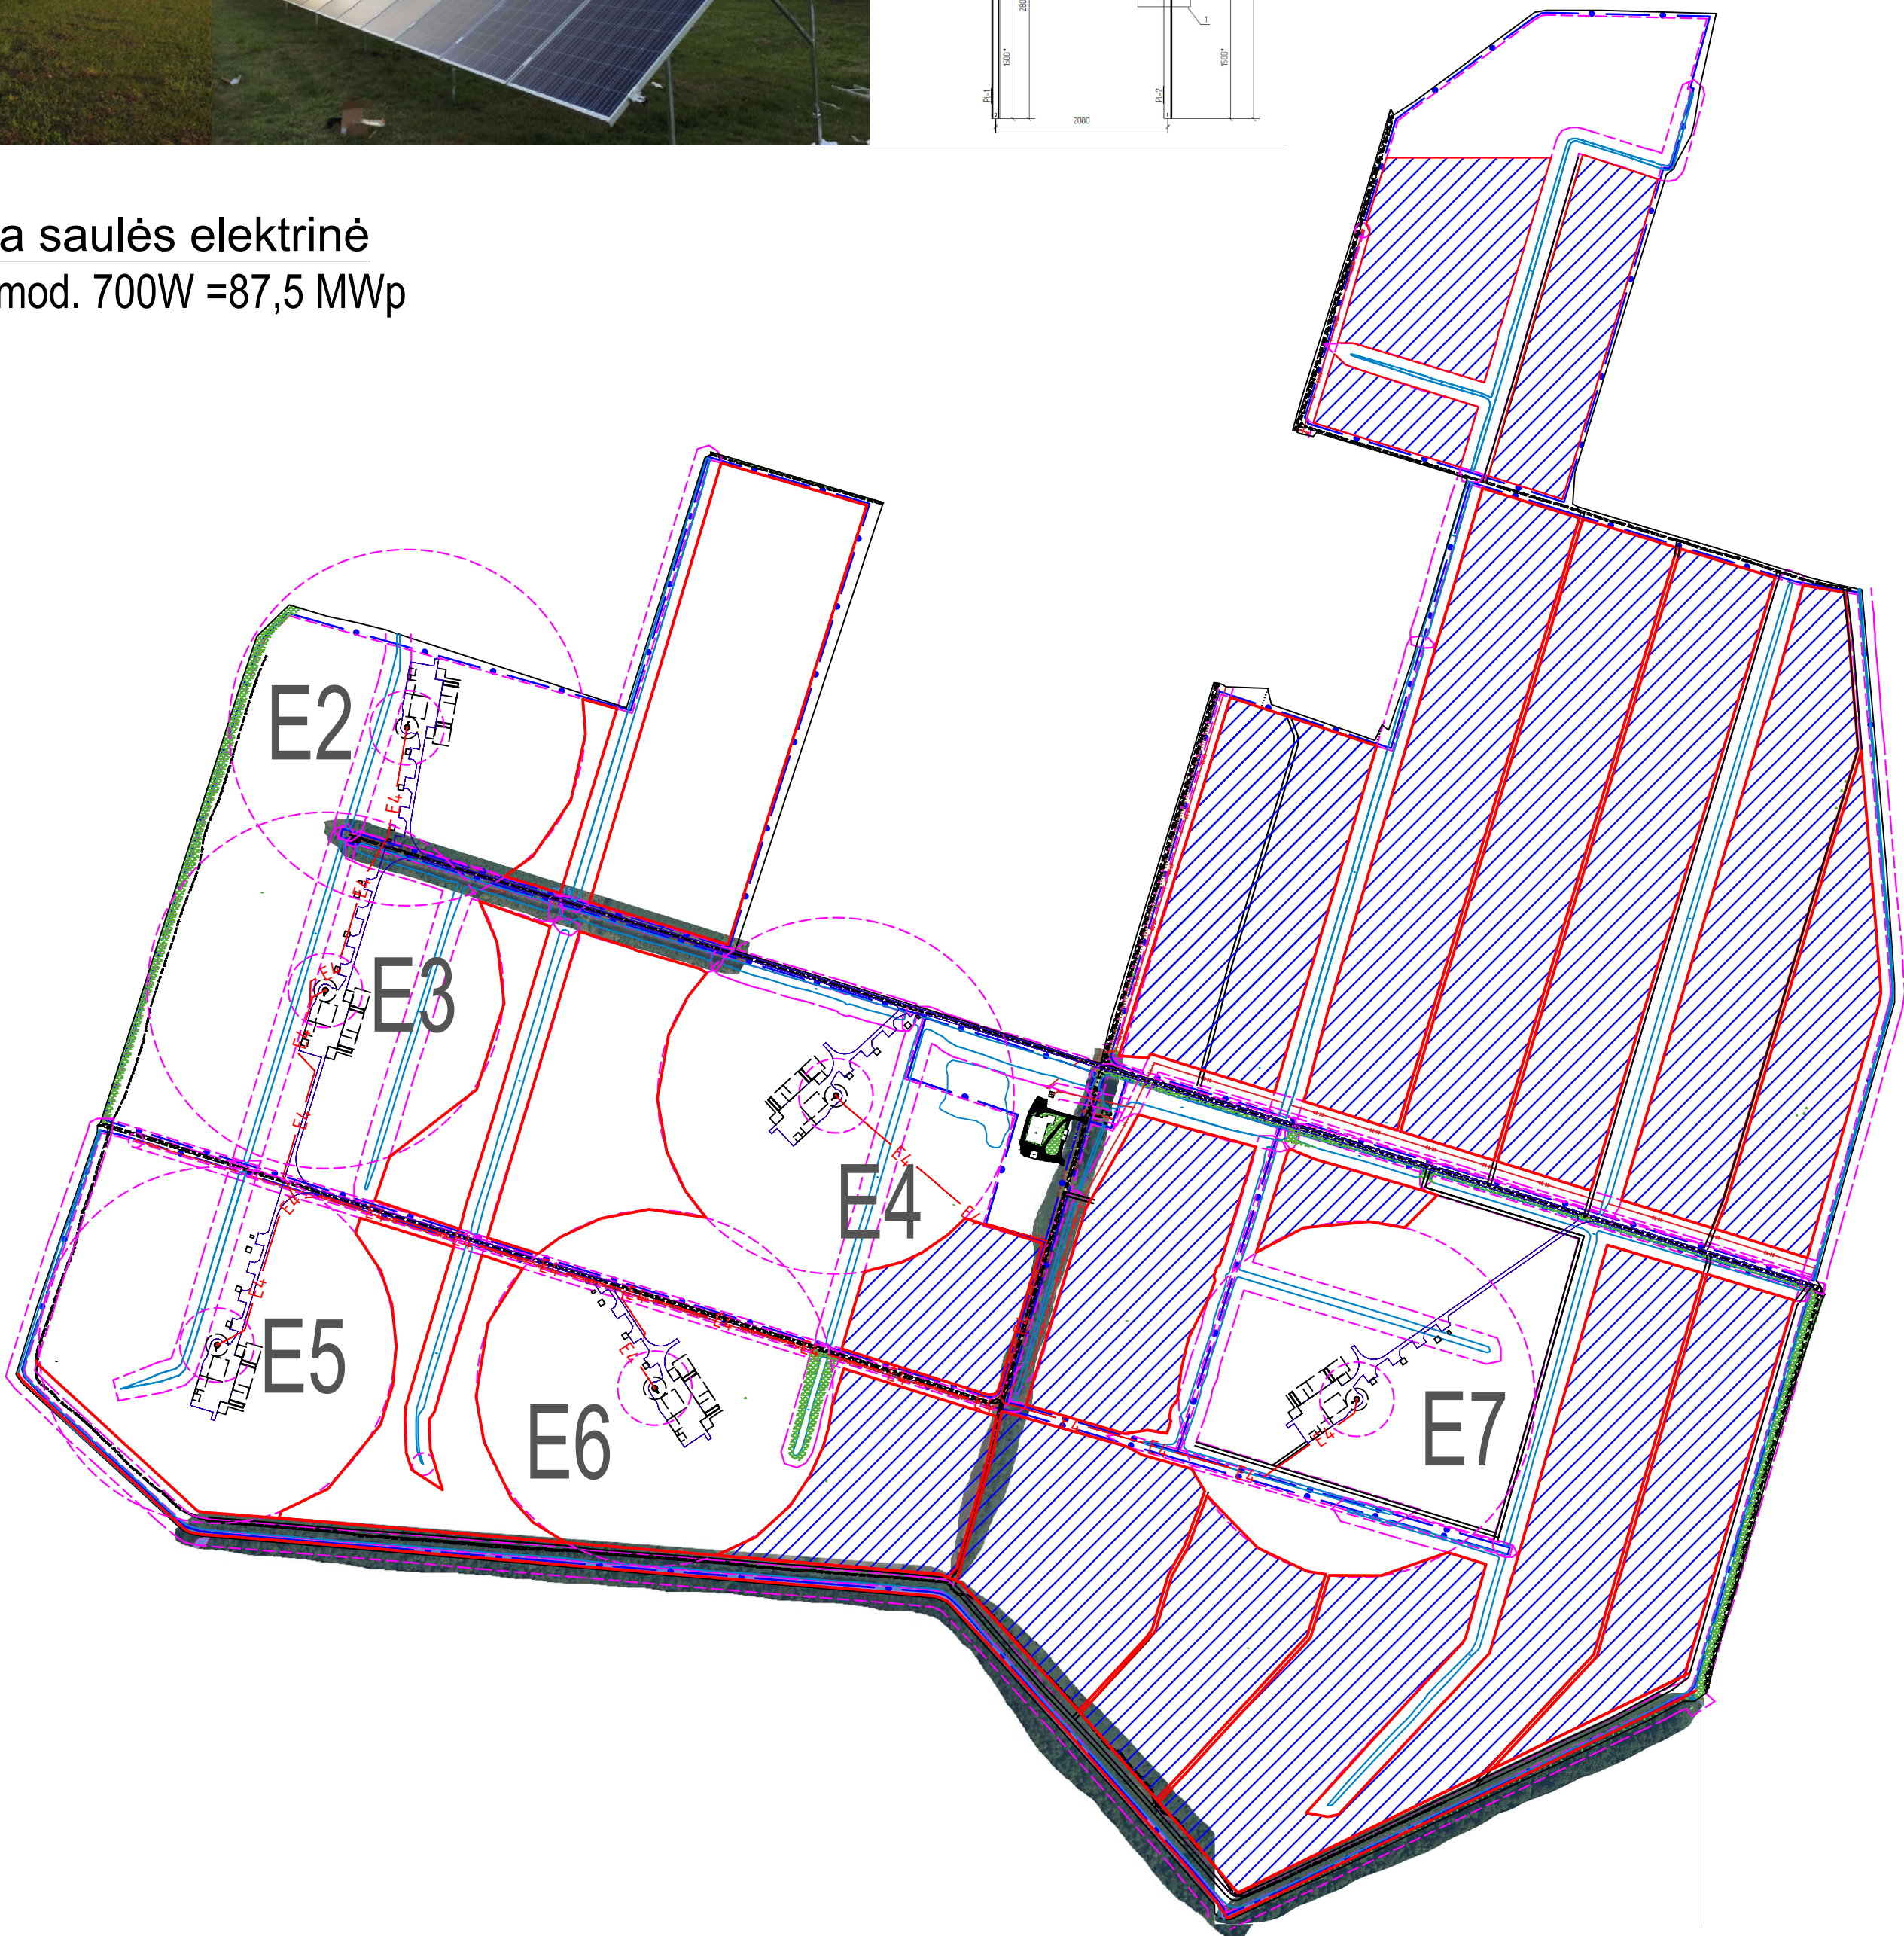

Situacijos planas

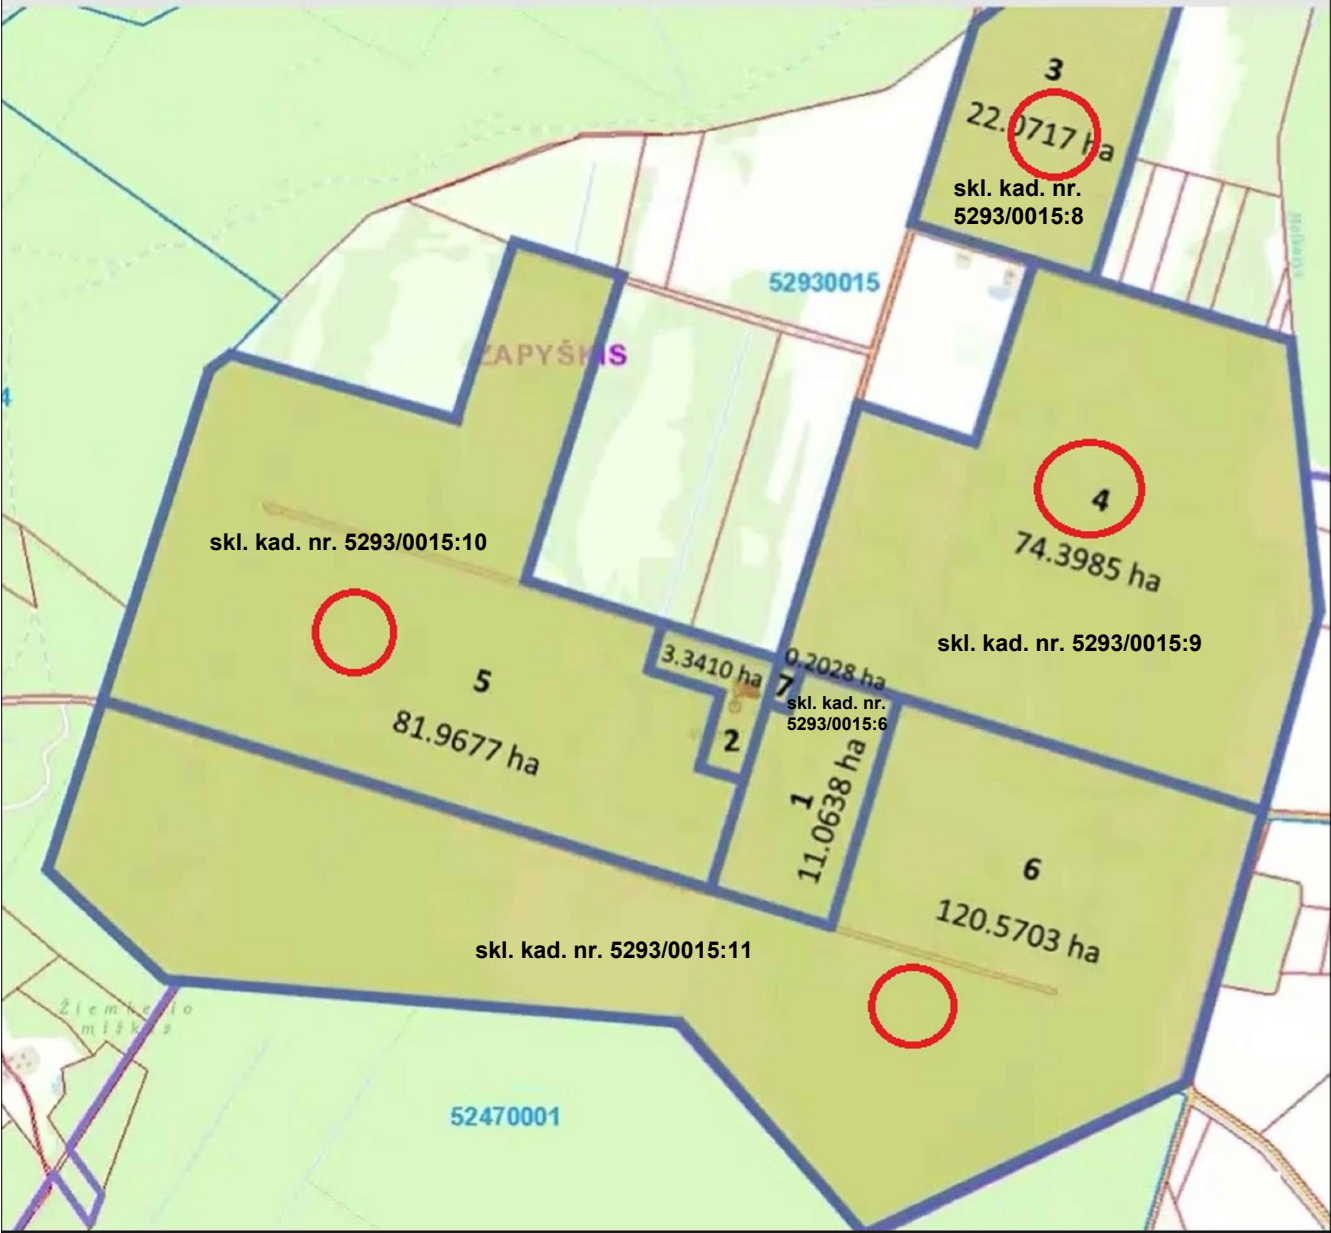

- Sutartiniai ženklai:**
- Sklypo riba
 - Griovių apsaugos zonos
 - Projektuojama saulės modulių užstatymo zona
 - E2-E7 Atskira projekto dalimi projektuojamos vėjo jėgainės

- PASTABOS:**
- Saulės moduliai nukreipti į pietų pusę. Posvyrio kampas 25° - 30°;
 - Prieš atliekant darbus gauti suinteresuotų asmenų bei organizacijų sutikimus.
 - Sankirtose ir priartėjimuose su kitais inžineriniais tinklais darbus atlikti pagal pjūvio brėžinį arba rankiniu būdu.
 - Atliekant statybos darbus išlaikyti leistinus atstumus iki esamų komunikacijų.
 - Užtikrinti privažiavimą prie esamų objektų.
 - Pilnai atstatyti buvusį gerbūvį.
 - Melioracijos statinių rekonstrukcijos darbus ir techninės priežiūros paslaugas privalo atlikti žemės ūkio ministerijos atestuotos įmonės tokiems darbams.
 - Visais atvejais, užbaigus žemės darbus, žemės paviršiaus lygis turi būti toks, koks buvo iki darbų pradžios.
 - Visus statybos ir montavimo darbus atlikti vadovaujantis EITBT taisyklių reikalavimais.

Atestato Nr.	Žirmūnų g. 139, Vilnius, Lietuva Tel. +370 5 2363691 www.solet.lt				KITOS PASKIRTIES INŽINERINIO STATINIO (SAULĖS ŠVIESOS ELEKTRINĖS) ĮRENGIMO ANT ŽEMĖS SKLYPŲ KAUNO R. SAV., ZAPYŠKIO SEN., VILEMŲ K., STATYBOS PROJEKTAS				
E-1834					BRĖŽINYS:			Laida	
25394	PAREIGOS	V. PAVARDĖ	PARAŠAS	DATA	Bendras įrenginių išdėstymo planas			0	
	PDV	S. Senkevič		2024-02					
	PROJ.	G. Ivaškevičius		2024-02					
Etapas	UŽSAKOVAS:				BRĖŽINIO NR.:			Lapas	Lapų
TDP	A-GEOINVEST, UAB				S-2023-155-VIL-PP-B.1			1	1