


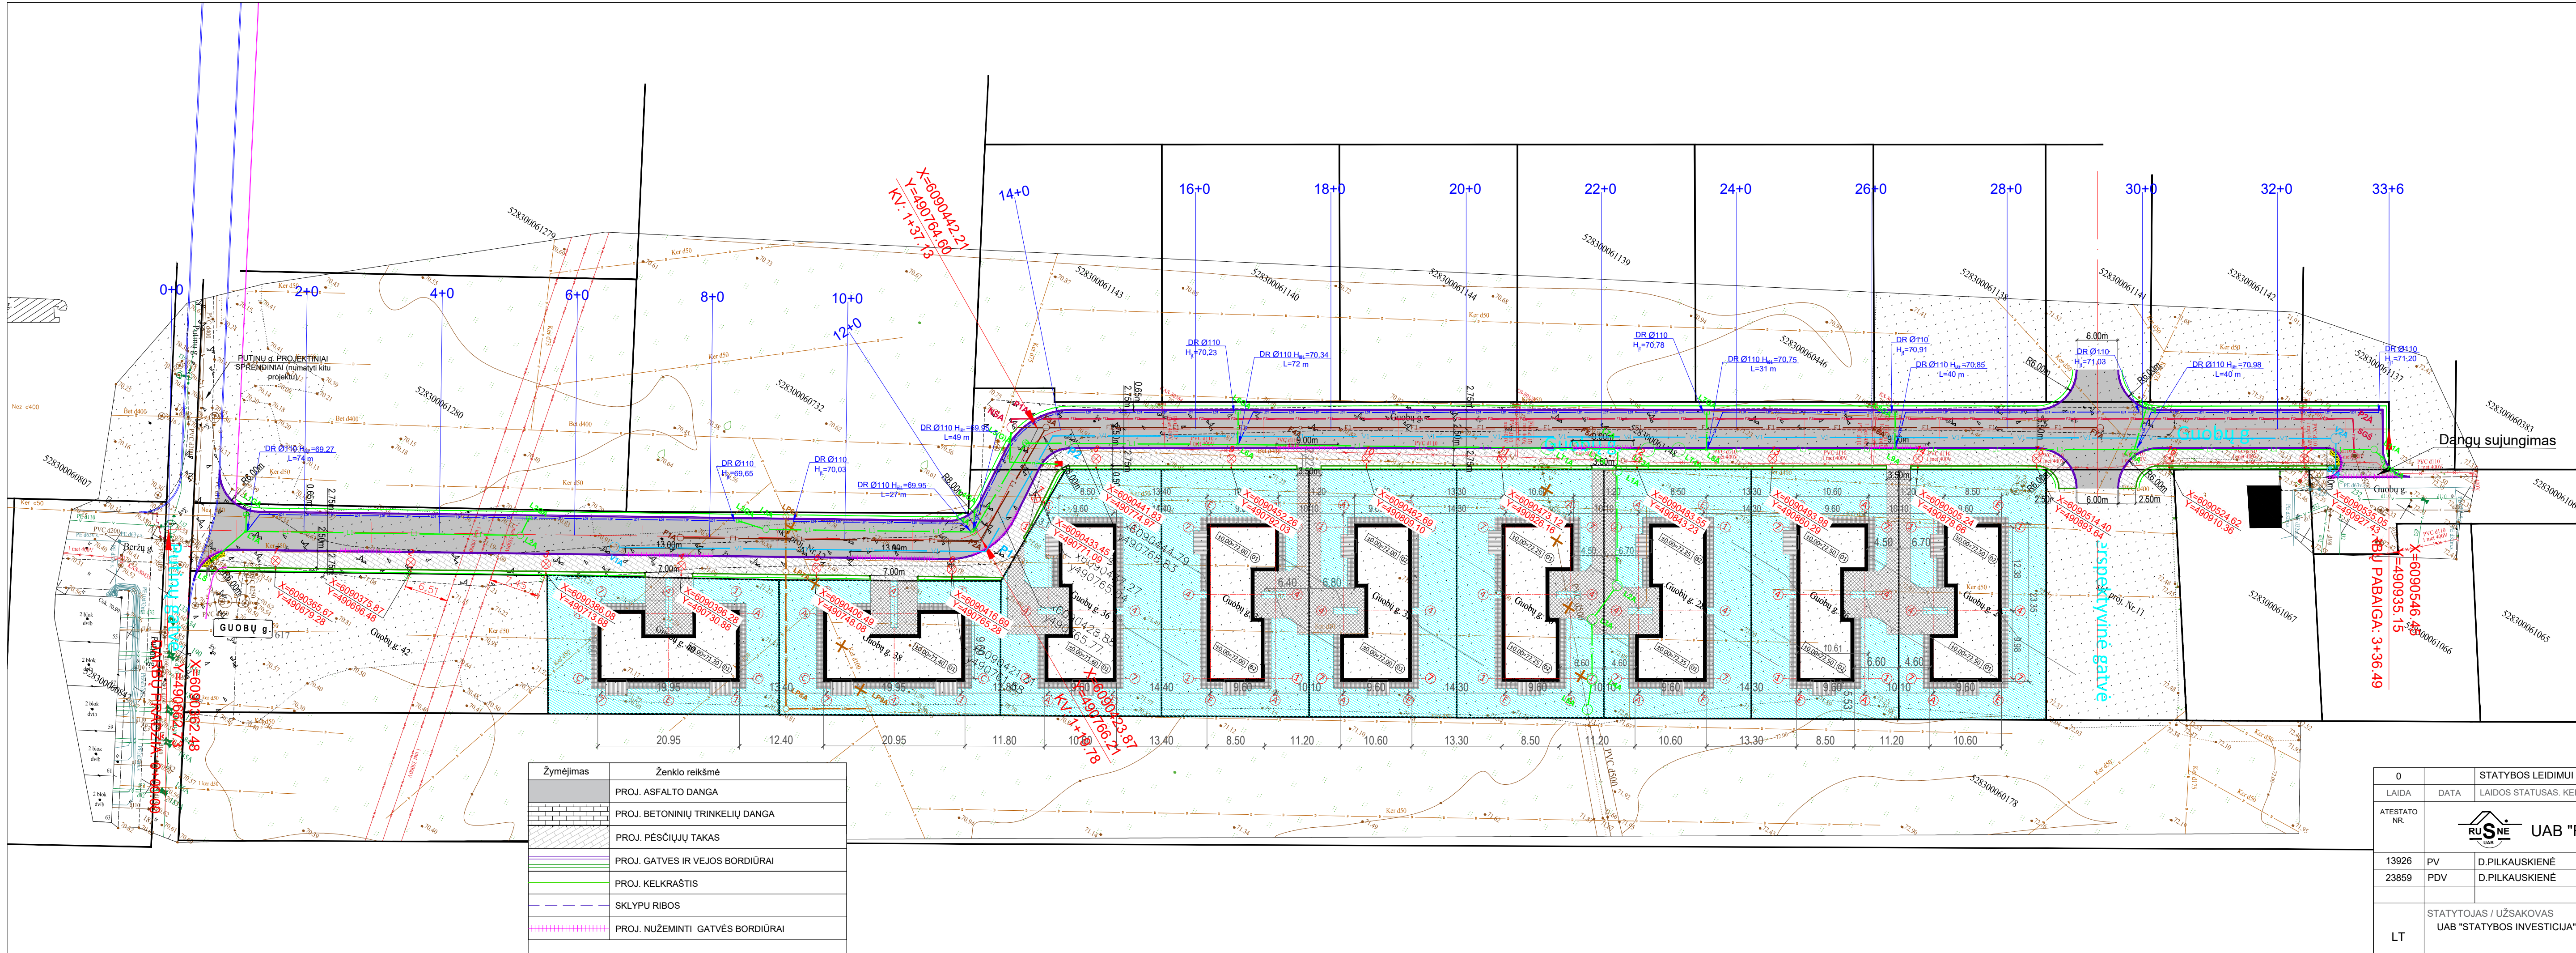

- SUTARTINIAI ŽENKLAI PROJEKTUOJAMŲ TINKLŲ (KITAME PROJEKTE)
- V1A — Projektuojama vandentiekio linija
 - V1A — Projektuojamas vandentiekio šulinys
 - F1A — Projektuojama buitinių nuotekų linija
 - F1A — Projektuojamas buitinių nuotekų šulinys
 - FS1A — Projektuojama slėginė nuotekų linija
 - FS1A — Projektuojamas slėginės nuotekynės šulinys
 - NSA — Projektuojama nuotekų siurblinė
 - L1A — Projektuojama lietaus nuotekų linija
 - L1A — Projektuojamas lietaus nuotekų šulinys
 - LŠA — Esamas lietaus nuotekų šulinys
 - L1A — Projektuojama (rekonstruojama) lietaus nuotekų linija
 - L1A — Projektuojamas (rekonstruojama) lietaus nuotekų šulinys
 - LPŠA — Esamas (rekonstruojama) lietaus nuotekų šulinys
 - LD1A — Anksčiau suprojektuota drenažo linija
 - D X — Anksčiau naikinama drenažo linija
 - D + — Anksčiau užaklinama drenažo linija
 - N — Apšvietimo atrama su LED šviestuvu ir saulės moduliui, N - atramos Nr.;
 - ± — Įžeminimo kontūras R≤10Ω;

Žymėjimas	Ženklo reikšmė
PROJ. ASFALTO DANGA	
PROJ. BETONINIŲ TRINKELIŲ DANGA	
PROJ. PĖSČIŲ TAKAS	
PROJ. GATVĖS IR VEJOS BORDIŪRAI	
PROJ. KELKRAŠTIS	
SKLYPU RIBOS	
PROJ. NUŽEMINTI GATVĖS BORDIŪRAI	

0	STATYBOS LEIDIMUI	
LAIDA	DATA	LAIDOS STATUSAS, KEITIMŲ PRIEŽASTIS
ATESTATO NR.	STATINIO PROJEKTO PAVADINIMAS	
13926	PV	D. PILKAUSKIENĖ
23859	PDV	D. PILKAUSKIENĖ
LT	STATYTOJAS / UŽSAKOVAS UAB "STATYBOS INVESTICIJA"	
DOKUMENTO ŽYMUO		DOKUMENTO PAVADINIMAS
2023-111-PP-B01		SUVESTINIS INŽINERINIŲ TINKLŲ PLANAS M 1:500
LAPAS		LAPŲ
1		1