

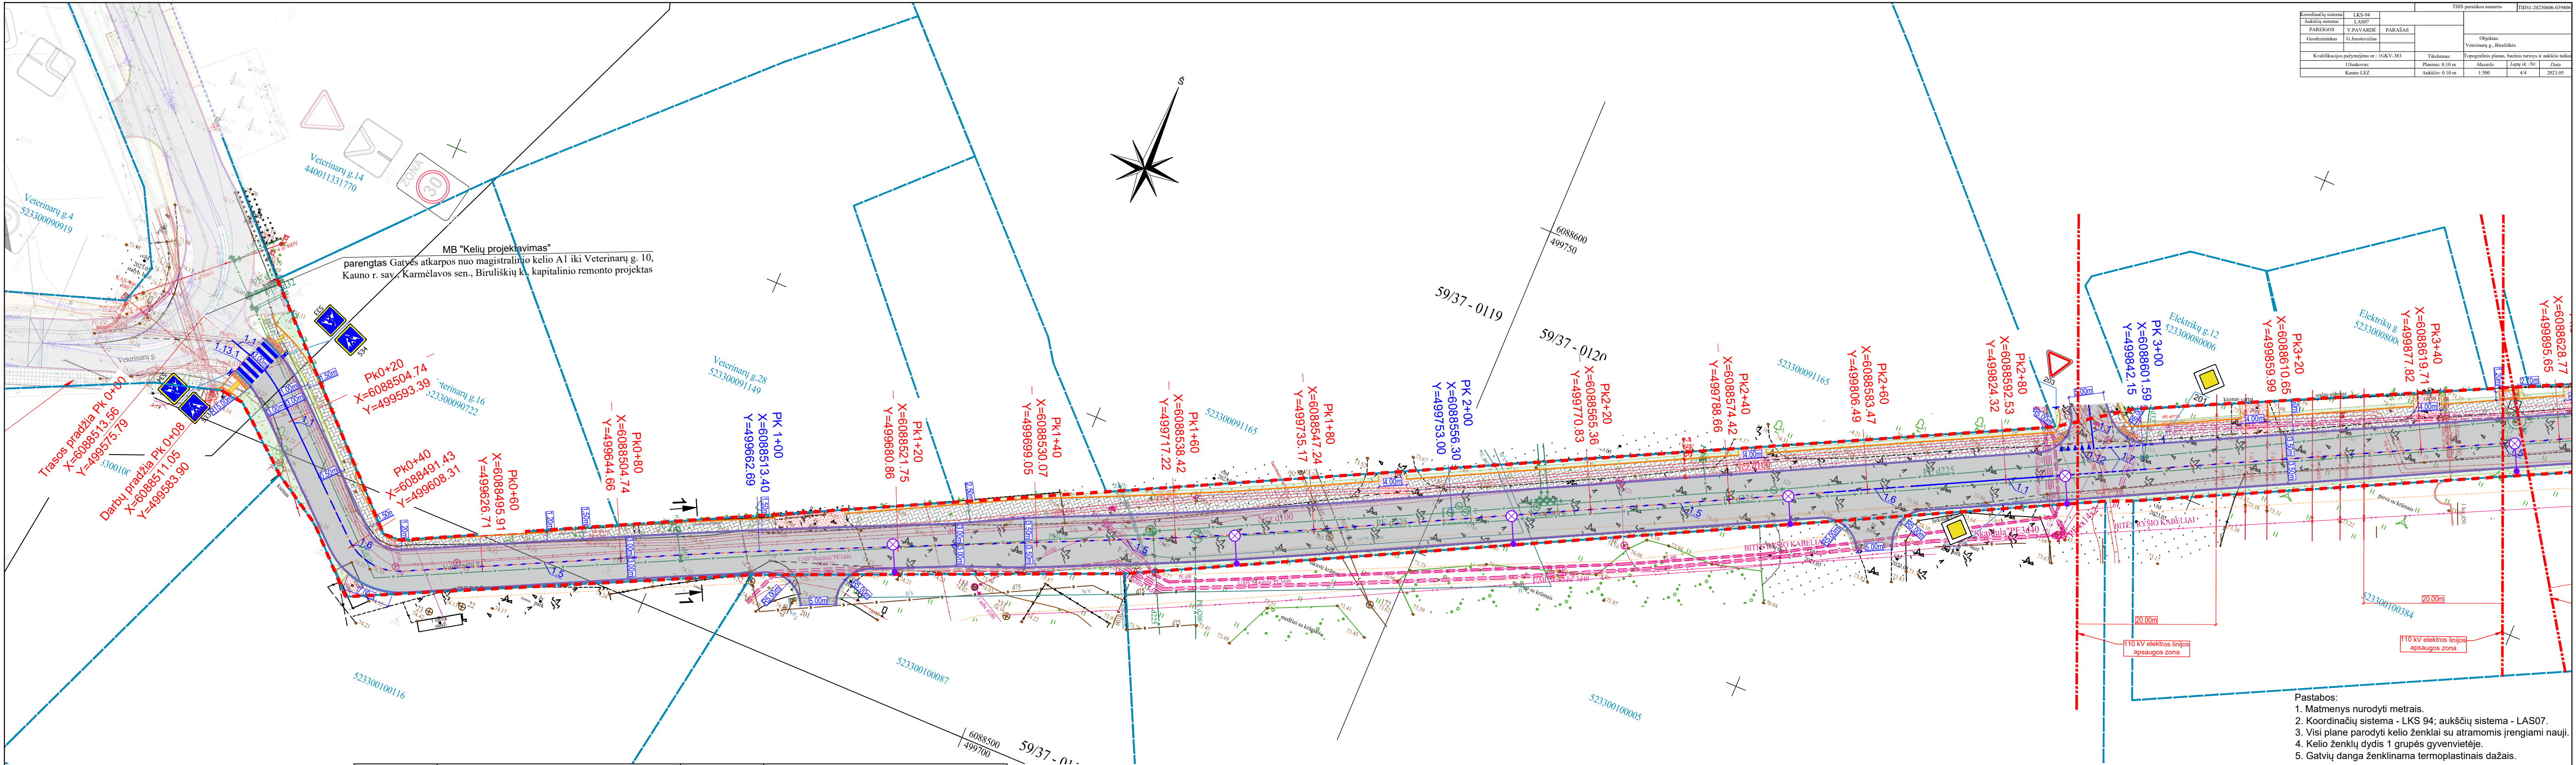


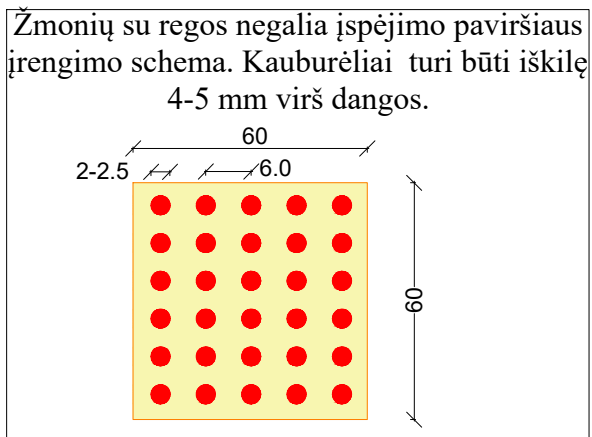

Koordinatų sistema		LKS 94	Tiltų praeikio numeris		TH161-2023006-03406
Aukščio sistema		LAS07	Objektas		
PAREIGOS		V.PAVARDE	Veterinarių g., Biruliškių k., Karmėlavos sen., Kauno r. sav.		
Geodezininkas		G.Jurelevičius	Bendrasis projektas		
Kvalifikacijos pažymėjimo nr.		16KV-383	Tikslumas		
Užduoties		Kauno LEZ	Planinis: 0.10 m		Mašinis
			Aukščio: 0.10 m		Lapų sk. / Nr.
					44
					2023.05


Žymėjimas	Ženklo reikšmė	Žymėjimas	Ženklo reikšmė
	SKLYPŲ RIBOS		PROJ. VEDAMASIS PAVIRŠIUS IŠ BETONINIŲ TRINKELIŲ DANGOS
	AŠINĖ LINIJA		PROJ. NUŽEMINTI BORTAI
	PROJ. ASFALTO DANGA		PROJ. VEJA
	PROJ. BETONINIŲ TRINKELIŲ DANGA		GATVĖS RAUDONOSIOS LINIJOS
	PROJ. GATVĖS IR VEJOS BORDIŪRAI		PROJEKTUOJAMA KELIO ŽENKLO ATRAMA
	PROJ. VEDANTYS VEJOS BORDIŪRAI (3 CM PAKELTI VIRŠ DANGOS)		DANGOS ŽENKLINIMAS IR NR.
	PROJ. BETONINIŲ TRINKELIŲ DANGA SU ĮSPĖJAMUOJU PAVIRŠIUMI		PROJEKTUOJAMAS KELIO ŽENKLAS

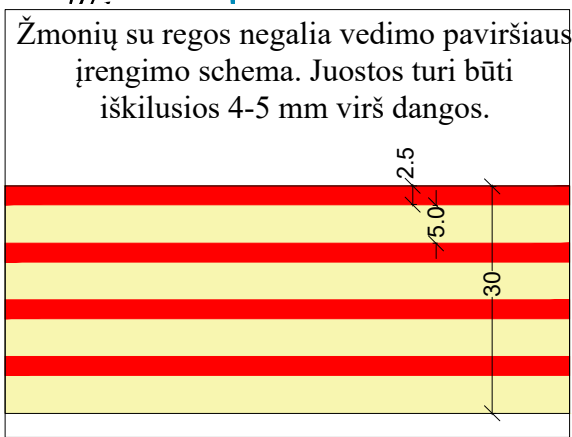



Matmenys duoti centimetrais

- Pastabos:
- Matmenys nurodyti metrais.
 - Koordinatų sistema - LKS 94; aukščių sistema - LAS07.
 - Visi plane parodyti kelio ženklai su atramomis įrengiami nauji.
 - Kelio ženklių dydis 1 grupės gyvenvietėje.
 - Gatvių dangą ženklina termoplastiniais dažais.

0	2024		STATYBOS LEIDIMUI, KONKURSUI IR STATYBAI				
LAIDA	IŠLEIDIMO DATA		LAIDOS STATUSAS IR IŠLEIDIMO PRIEŽASTIS (JEI TAIKOMA)				
Sertifikato Nr.	 UAB "RUSNĖ"		OBJEKTAS: VETERINARŲ GATVĖS BIRULIŠKIŲ K., KARMĖLAVOS SEN., KAUNO RAJ. REKONSTRAVIMO IR BUITINIŲ, PAVIRŠINIŲ NUOTEKŲ TINKLŲ NAUJOS STATYBOS PROJEKTAS				
1450	PV	A. Mačionis		2024	BRĖŽINYS: NUŽYMĖJIMO, DANGŲ IR EISMO ORGANIZAVIMO PLANAS M 1:500	Laida	
34276	PDV	A. Šiugždinis		2024		0	
Etapas	STATYTOJAS: KAUNO RAJONO SAVIVALDYBĖS ADMINISTRACIJA				ŽYMUO: 2024-07-PP-S-01	LAPAS	LAPŲ
PP	UŽSAKOVAS: UAB "KAUNO LEZ INFRASTRUKTŪRA"					1	2

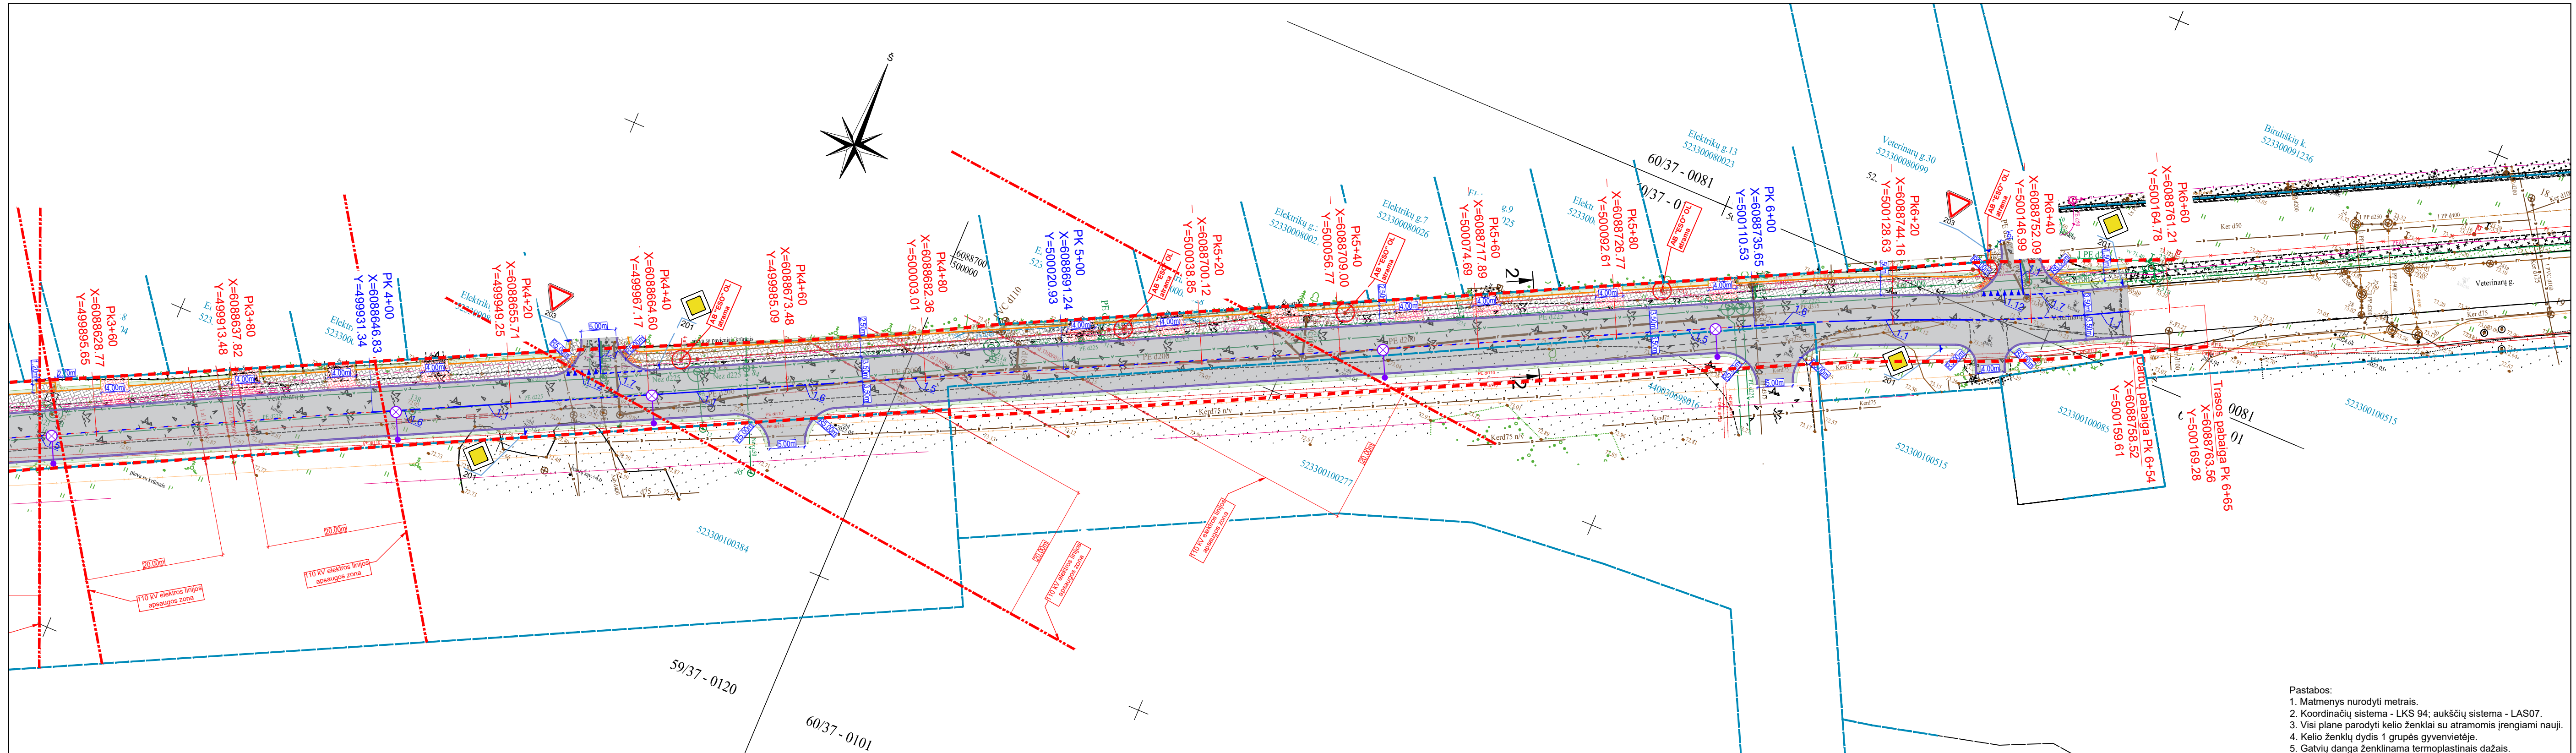


Žymėjimas	Ženklo reikšmė	Žymėjimas	Ženklo reikšmė
	SKLYPŲ RIBOS		PROJ. VEDAMASIS PAVIRŠIUS IŠ BETONINIŲ TRINKELIŲ DANGOS
	AŠINĖ LINIJA		PROJ. NUŽEMINTI BORTAI
	PROJ. ASFALTO DANGA		PROJ. VEJA
	PROJ. BETONINIŲ TRINKELIŲ DANGA		GATVĖS RAUDONOSIOS LINIJOS
	PROJ. GATVĖS IR VEJOS BORDIŪRAI		PROJEKTUOJAMA KELIO ŽENKLO ATRAMA
	PROJ. VEDANTYS VEJOS BORDIŪRAI (3 CM PAKELTI VIRŠ DANGOS)		DANGOS ŽENKLINIMAS IR NR.
	PROJ. BETONINIŲ TRINKELIŲ DANGA SU ĮSPĖJAMUOJU PAVIRŠIUMI		PROJEKTUOJAMAS KELIO ŽENKLAS

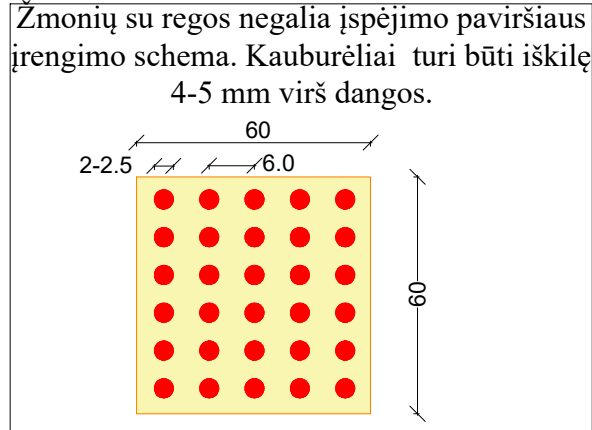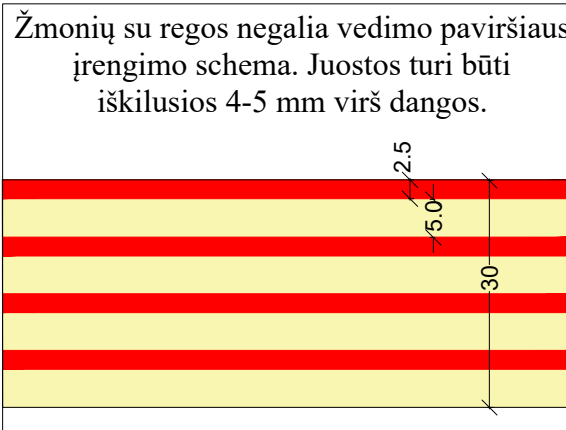

Matmenys duoti centimetrais

- Pastabos:
1. Matmenys nurodyti metrais.
 2. Koordinatų sistema - LKS 94; aukščių sistema - LAS07.
 3. Visi plane parodyti kelių ženklai su atramomis įrengiami nauji.
 4. Kelių ženklų dydis 1 grupės gyvenvietėje.
 5. Gatvių dangą ženklina termoplastinis dažais.


0	2024		STATYBOS LEIDIMUI, KONKURSUI IR STATYBAI				
LAIDA	IŠLEIDIMO DATA		LAIDOS STATUSAS IR IŠLEIDIMO PRIEŽASTIS (JEI TAIKOMA)				
Sertifikato Nr.			OBJEKTAUS: VETERINARŲ GATVĖS BIRULIŠKIŲ K., KARMĖLAVOS SEN., KAUNO RAJ. REKONSTRAVIMO IR BUITINIŲ, PAVIRŠINIŲ NUOTEKŲ TINKLŲ NAUJOS STATYBOS PROJEKTAS				
1450	PV	A. Mačionis		2024	BRĖŽINYS:		Laida
34276	PDV	A. Šiugždinis		2024	DANGŲ, AUKŠČIŲ, NUŽYMĖJIMO IR EISMO ORGANIZAVIMO PLANAS M 1:500		0
Etapas	STATYTOJAS: KAUNO RAJONO SAVIVALDYBĖS ADMINISTRACIJA				ŽYMUO:		LAPAS
PP	UŽSAKOVAS: UAB "KAUNO LEZ INFRASTRUKTŪRA"				2024-07-PP-S-01		LAPŲ
						2	2

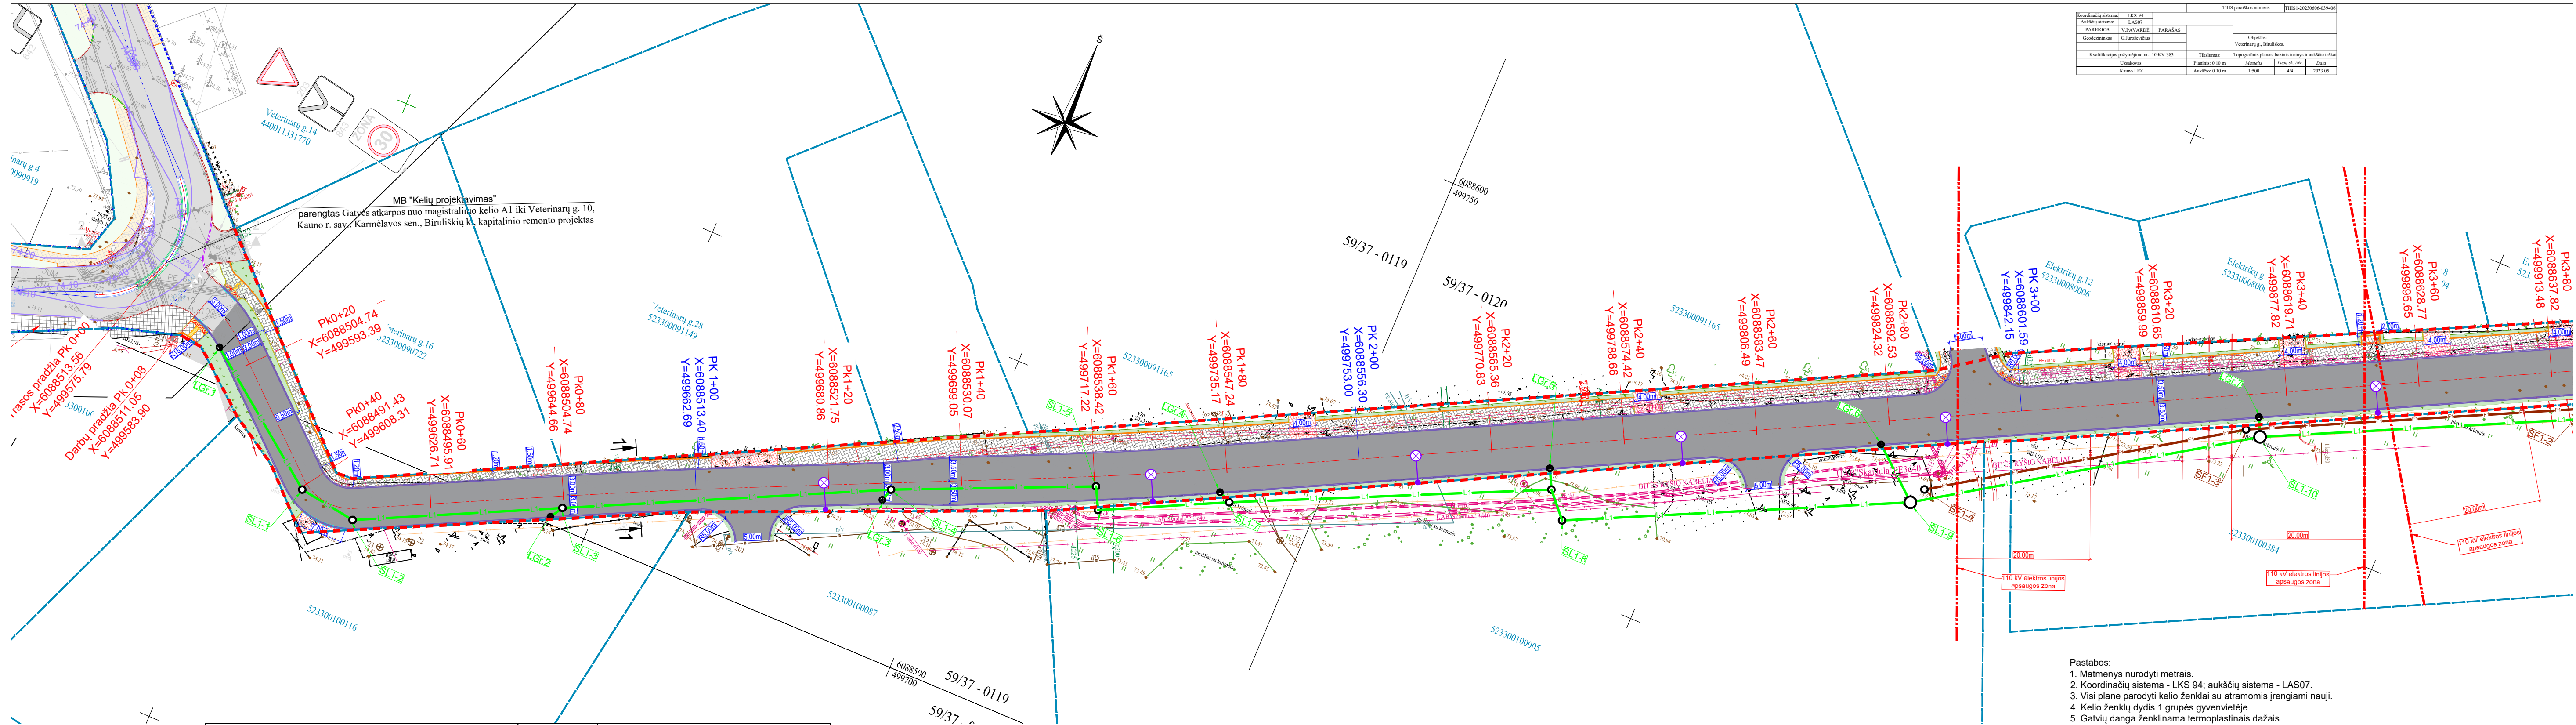

- Pastabos:
- Matmenys nurodyti metrais.
 - Koordinatų sistema - LKS 94; aukščių sistema - LAS07.
 - Visi plane parodyti kelio ženklai su atramomis įrengiami nauji.
 - Kelio ženklų dydis 1 grupės gyvenvietėje.
 - Gatvių danga ženkinama termoplastiniais dažais.


Žymėjimas	Ženklo reikšmė	Žymėjimas	Ženklo reikšmė
	SKLYPŲ RIBOS		PROJ. VEDAMASIS PAVIRŠIUS IŠ BETONINIŲ TRINKELIŲ DANGOS
	AŠINĖ LINIJA		PROJ. NUŽEMINTI BORTAI
	PROJ. ASFALTO DANGA		PROJ. VEJA
	PROJ. BETONINIŲ TRINKELIŲ DANGA		GATVĖS RAUDONOSIOS LINIJOS
	PROJ. GATVĖS IR VEJOS BORDIŪRAI		PROJ. BUITINIŲ NUOTEKŲ TINKLŲ LINIJA
	PROJ. VEDANTYS VEJOS BORDIŪRAI (3 CM PAKELTI VIRŠ DANGOS)		PROJ. PAVIRŠINIŲ NUOTEKŲ TINKLŲ LINIJA
	PROJ. BETONINIŲ TRINKELIŲ DANGA SU ĮSPĖJAMUOJU PAVIRŠIUMI		PROJ. GATVĖS APŠVIETIMO ATRAMA

Žmonių su regos negalia vedimo paviršiaus įrengimo schema. Juostos turi būti iškilusios 4-5 mm virš dangos.

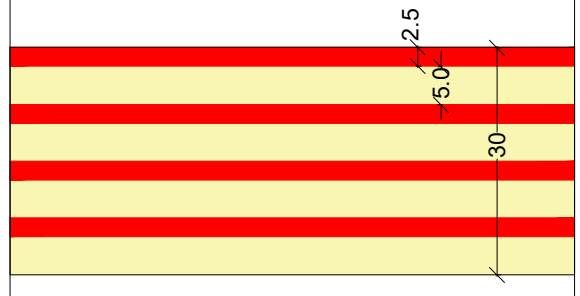

Matmenys duoti centimetrais

Žmonių su regos negalia įspėjimo paviršiaus įrengimo schema. Kauburėliai turi būti iškilę 4-5 mm virš dangos.


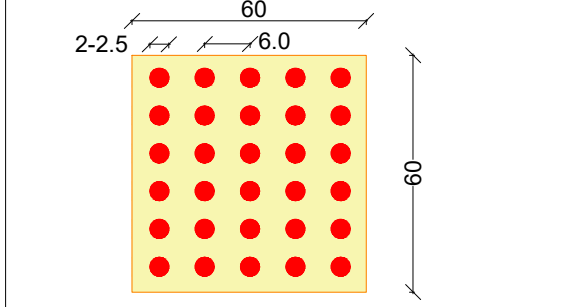


Matmenys duoti centimetrais

0	2024	STATYBOS LEIDIMUI, KONKURSUI IR STATYBAI	
LAIDA	IŠLEIDIMO DATA	LAIDOS STATUSAS IR IŠLEIDIMO PRIEŽASTIS (JEI TAIKOMA)	
Sertifikato Nr.		OBJEKTAS: VETERINARŲ GATVĖS BIRULI REKONSTRAVIMO IR B NAUJIOS	
1450	PV	A. Mačionis	2024
34276	PDV	A. Šiugždinis	2024
Etapas	STATYTOJAS: KAUNO RAJONO SAVIVALDYBĖS ADMINISTRACIJA		ŽYMUO:
PP	UŽSAKOVAS: UAB "KAUNO LEZ INFRASTRUKTŪRA"		2024-


PJŪVIS 1 - 1
M 1:50

Dangos konstrukcijos klasė DK 3

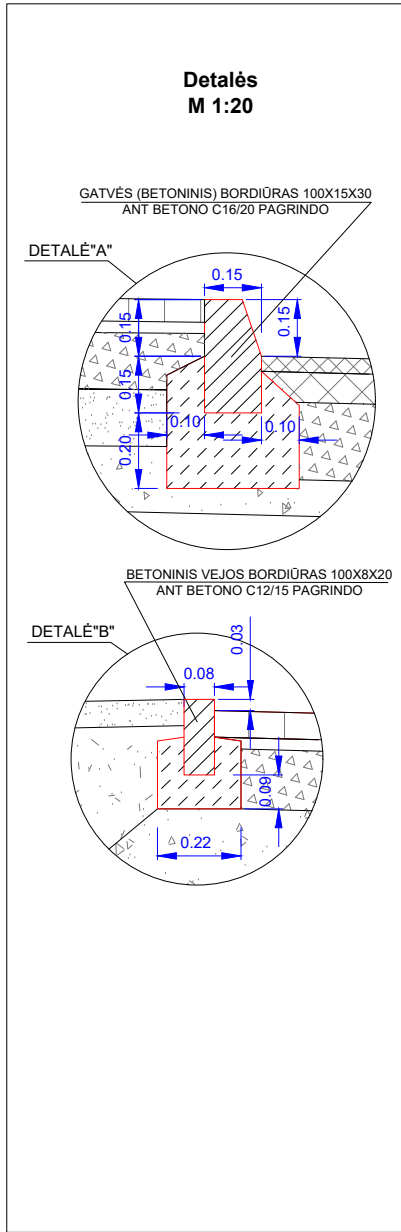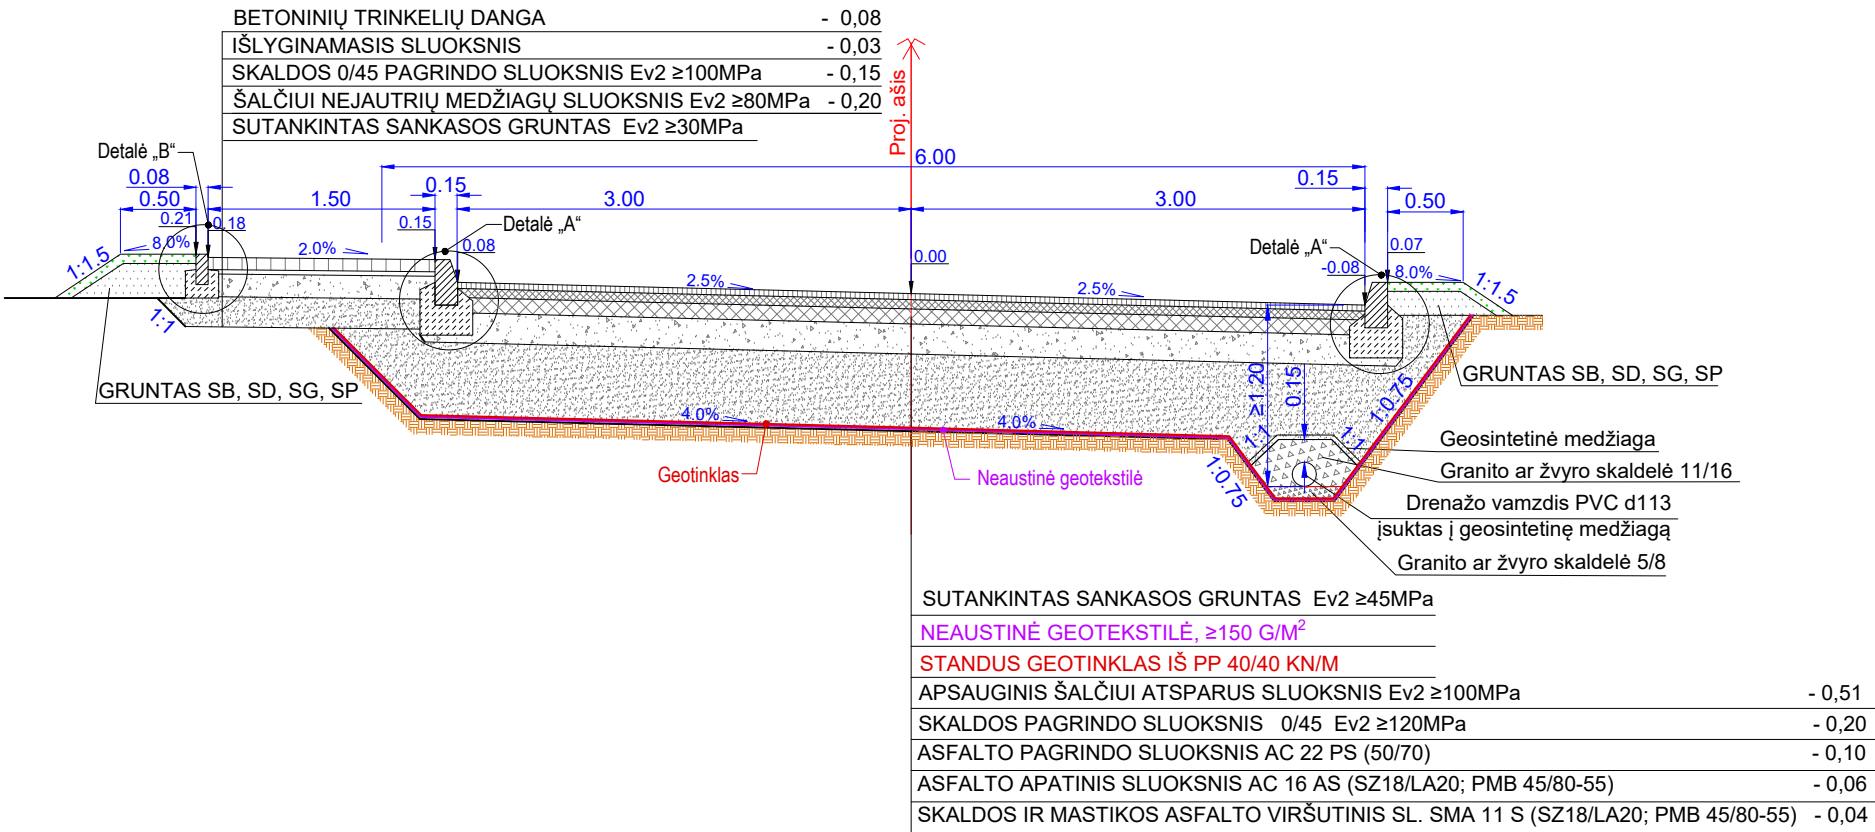


PJŪVIS 2 - 2
M 1:50

Dangos konstrukcijos klasė DK 3

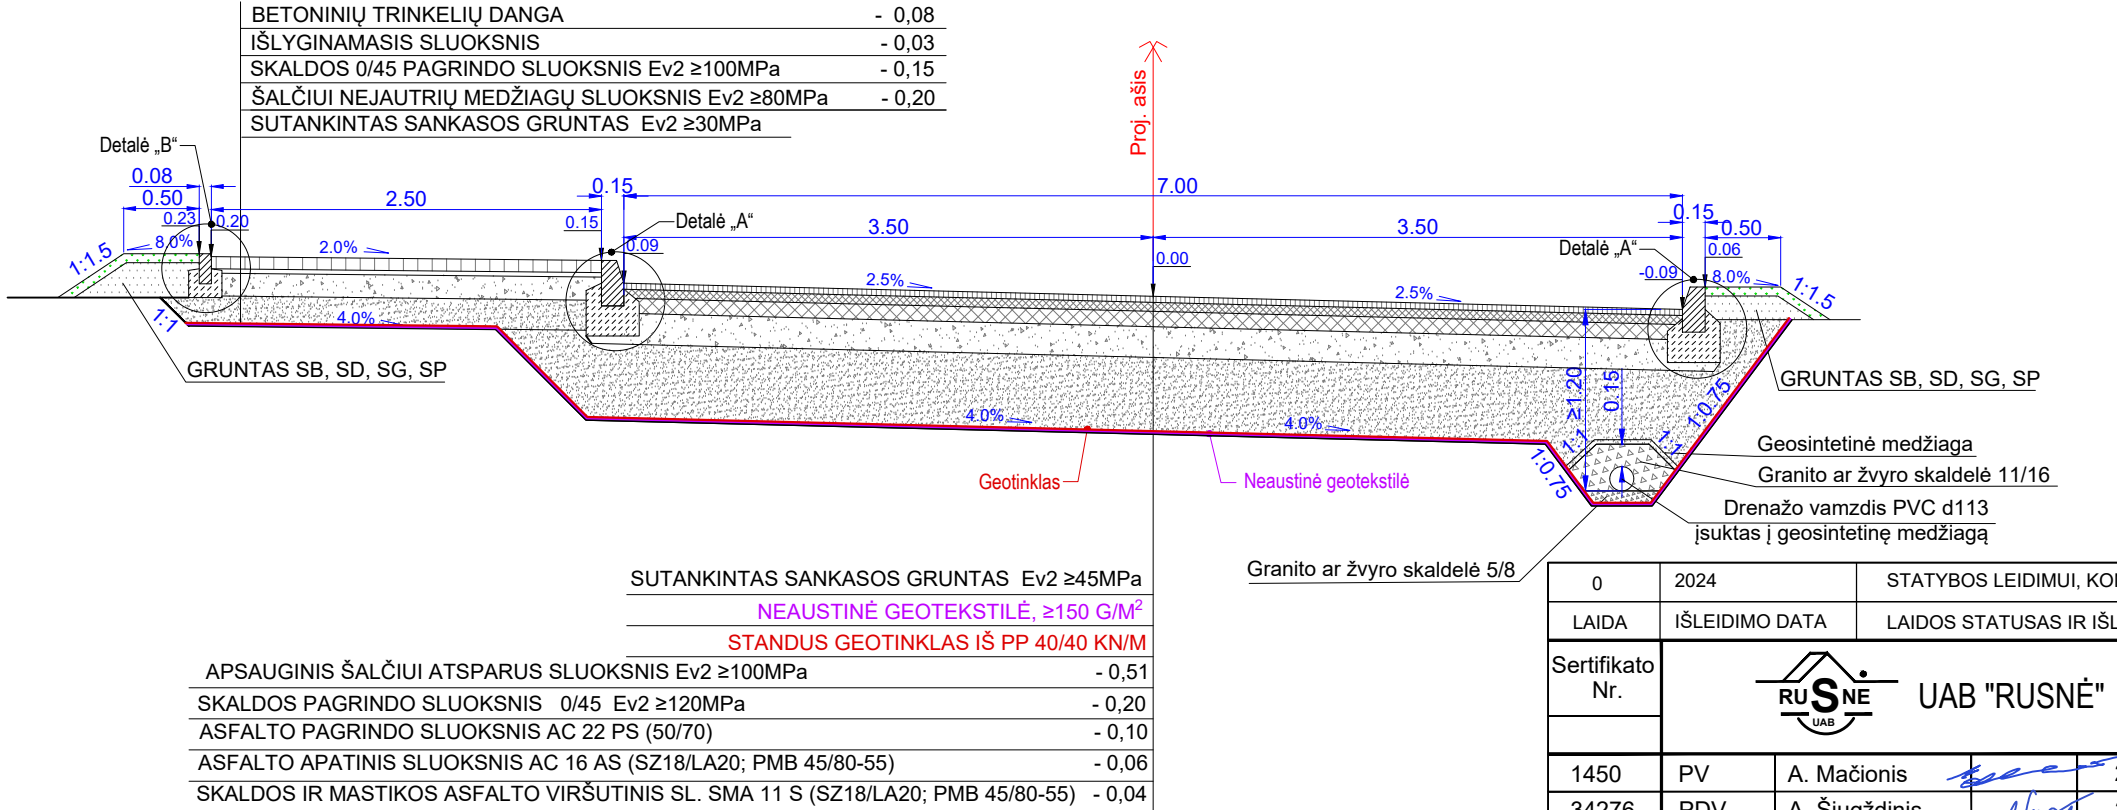

- PASTABOS:
- Matmenys brėžinyje nurodyti m.
 - Aukščiai sąlyginiai.
 - Vedantis vejos bordiūras (arčiau pylimo) pakeliamas 3 cm aukščiau nuo betoninių trinkelų dangos.
 - Nuo Pk 0+30 iki Pk 0+70 šaligatvis projektuojamas 1,20 m pločio.

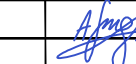0	2024	STATYBOS LEIDIMUI, KONKURSUI IR STATYBAI				
LAIDA	IŠLEIDIMO DATA	LAIDOS STATUSAS IR IŠLEIDIMO PRIEŽASTIS (JEI TAIKOMA)				
Sertifikato Nr.	UAB "RUSNĖ"			OBJEKTAS: VETERINARIŲ GATVĖS BIRULIŠKIŲ K., KARMĖLAVOS SEN., KAUNO RAJ. REKONSTRAVIMO IR BUITINIŲ, PAVIRŠINIŲ NUOTEKŲ TINKLŲ NAUJOS STATYBOS PROJEKTAS		
1450	PV	A. Mačionis		2024	BRĖŽINYS: SKERSINIAI PROFILIAI M 1:50	Laida
34276	PDV	A. Šiugždinis		2024		0
Etapas	STATYTOJAS: KAUNO RAJONO SAVIVALDYBĖS ADMINISTRACIJA			ŽYMUO: 2024-07-PP-S-03	LAPAS	LAPŲ
PP	UŽSAKOVAS: UAB "KAUNO LEZ INFRASTRUKTŪRA"				1	1