


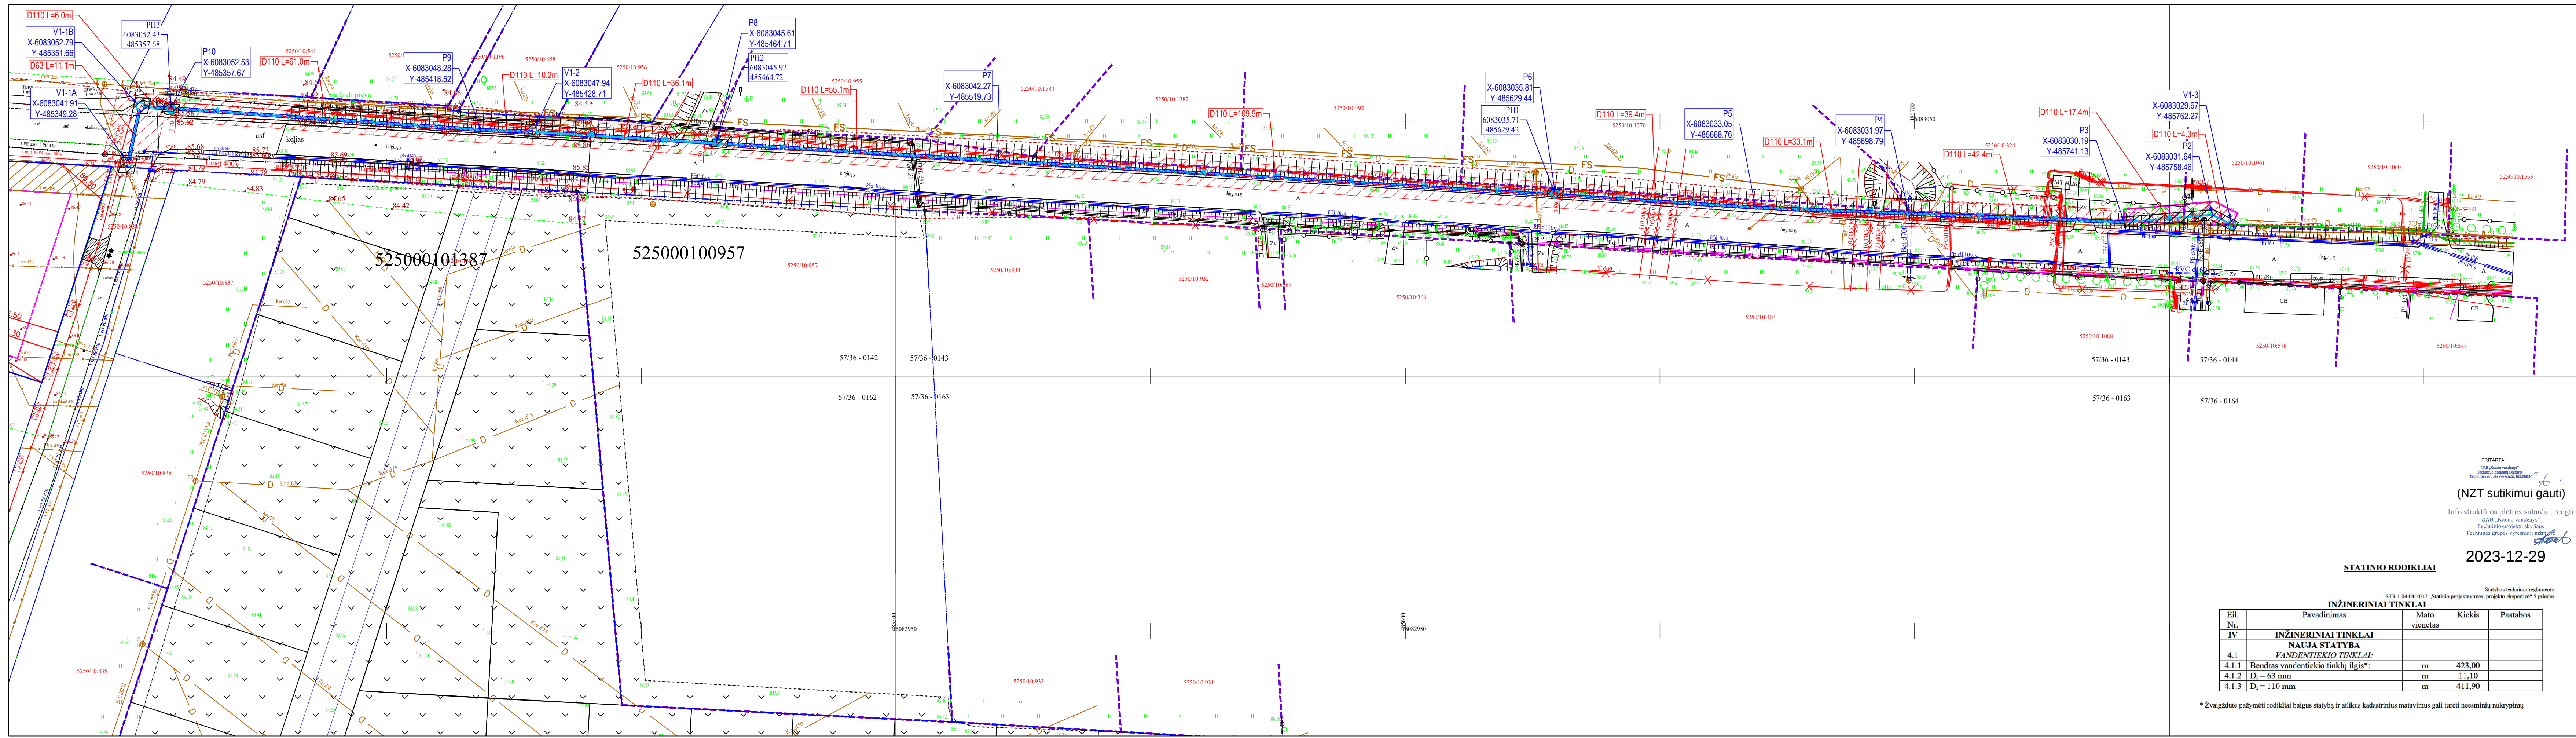

- SUTARTINIAI ŽYMĖJIMAI:
- V1 - Projektuojami vandentiekio tinklai
 - V - Esami vandentiekio tinklai
 - FS - Esami slėginiai buitinių nuotekų tinklai
 - P1, F1-1 - Projektuojami šuliniai, taškai, pasijungimai
 - Sklypų ribos
 - Projektuojamųjų tinklų apsaugos zona
 - Projektuojama požeminė uždaroji sklendė
 - Projektuojamas antžeminis priešgaisrinis hidrantas
 - Tinklų klojimas užaru būdu
 - Prieduobių vietos, kasama atviru būdu
 - Įteisinti servitutai

- PASTABOS:
- LVN apsaugos zonos nurodytos brėžinyje. Užsakovas įsipareigoja LVN tinklų ir įrenginių statybos ir eksploatacijos metu nepažeisti visuomenės ir trečiųjų asmenų interesų. Kertamų sklypų savininkų sutikimai gauti.
 - Vandentiekio tinklo pasijungimas numatomas tiesiogiai prie esamų DN110 mm trasos.
 - Prieš pradėdant vykdyti darbus, išsikviesti požemines komunikacijas aptarnaujančių įmonių atstovus, esamų komunikacijų nužymėjimui.
 - Klojamo vamzdžio susikirtimo su esamomis komunikacijomis vietas ir esamų komunikacijų altitudes papildomai tikslinti vietoje.
 - Žemės darbus, futliarų įrengimą vykdyti vadovaujantis įmonės statytojos taisyklėmis.
 - Po klojimo vamzdžiais įrengiamas išlyginamasis sluoksnis taip, kad vamzdis atsiremtų vienodai. Svarbu supilti gruntą, kad būtų gauta reikiama šoninė atrama.
 - Matmenys ir altitudės brėžinyje nurodytos metrais.
 - Išlaikyti horizontalų atstumą su dujotiekio skirstymo sistemos tinklais ne mažiau kaip 1,0 m, o kertantis vertikalus atstumas ne mažiau kaip 0,3 m.
 - Išlaikyti horizontalų ir vertikalių atstumus nuo susikirtimo komunikacijų.
 - Pažeistus drenažo tinklus nedelsiant atstatyti. Molinius drenažo vamzdžius pakeisti neperforuotais plastikiniais vamzdžiais, kai rinktuvų trasas kerta naujai projektuojamų inžinerinių tinklų trasos. Keičiama po 5 metrus į abi puses nuo susikirtimo su tinklais taško. Po gatvėmis atstatymui naudoti "S" klasės vamzdžius.

PRITARTA
UAB „Kauno vandens“
Techninio projekto skyriaus
Techninės grupės vyresnysis inžinierius

(NŽT sutikimui gauti)
Infrastruktūros plėtros sutarties rengti
UAB „Kauno vandens“
Techninio projekto skyriaus
Techninės grupės vyresnysis inžinierius

2023-12-29


STATINIO RODIKLIAI

STR 1.04.04.2017 „Statinio projektavimas, projekto ekspertizė“ 5 priedas

INŽINERINIAI TINKLAI				
Eil. Nr.	Pavadinimas	Mato vienetas	Kiekis	Pastabos
IV	INŽINERINIAI TINKLAI NAUJA STATYBA			
4.1	VANDENTIEKIO TINKLAI:			
4.1.1	Bendras vandentiekio tinklų ilgis*	m	423,00	
4.1.2	D _i = 63 mm	m	11,10	
4.1.3	D _i = 110 mm	m	411,90	

* Žvaigždute pažymėti rodikliai baigus statybą ir atlikus kadastrinius matavimus gali turėti nesminių nukrypimų

0		2021 06		Statybą leidžiančio dokumento gavimui, statybai	
Laida		Išleidimo data		Laidos statusas ir išleidimo priežastis, keitimo pavadinimas (priežastis) (jei taikoma)	
KVAL. PATV. DOK. NR.		 MB "Amber Pro" Mok. 8654 74744 El. pašto adresas: egidijus@amberpro.eu		STATINIO PROJEKTO PAVADINIMAS VANDENTIEKIO TINKLŲ GYVENAMŲJŲ NAMŲ KVARTALUI KAUNO R. SAV. RINGAUDŲ SEN., PODERIŠKIŲ K., STATYBOS PROJEKTAS (ŽEMĖS SKLYPO KAD. NR. 5250/0010:1387)	
32706		PV	E. VALUTIS	DOKUMENTO PAVADINIMAS SKLYPO PLANAS SU PROJEKTUOJAMAJAIS TINKLAIS M1:250	
27308		PDV	E. VALUTIS		
KALBA		STATYTOJAS: UAB "Kauno vandens", į. k. 132751369 ORGANIZATORIUS: Kauno rajono savivaldybės administracija į. k. 188756386 INICIATORIUS:		DOKUMENTO ŽYMUO AP21-06-01-TDP.B-01	
LT				LAPAS	LAPŲ
				1	1

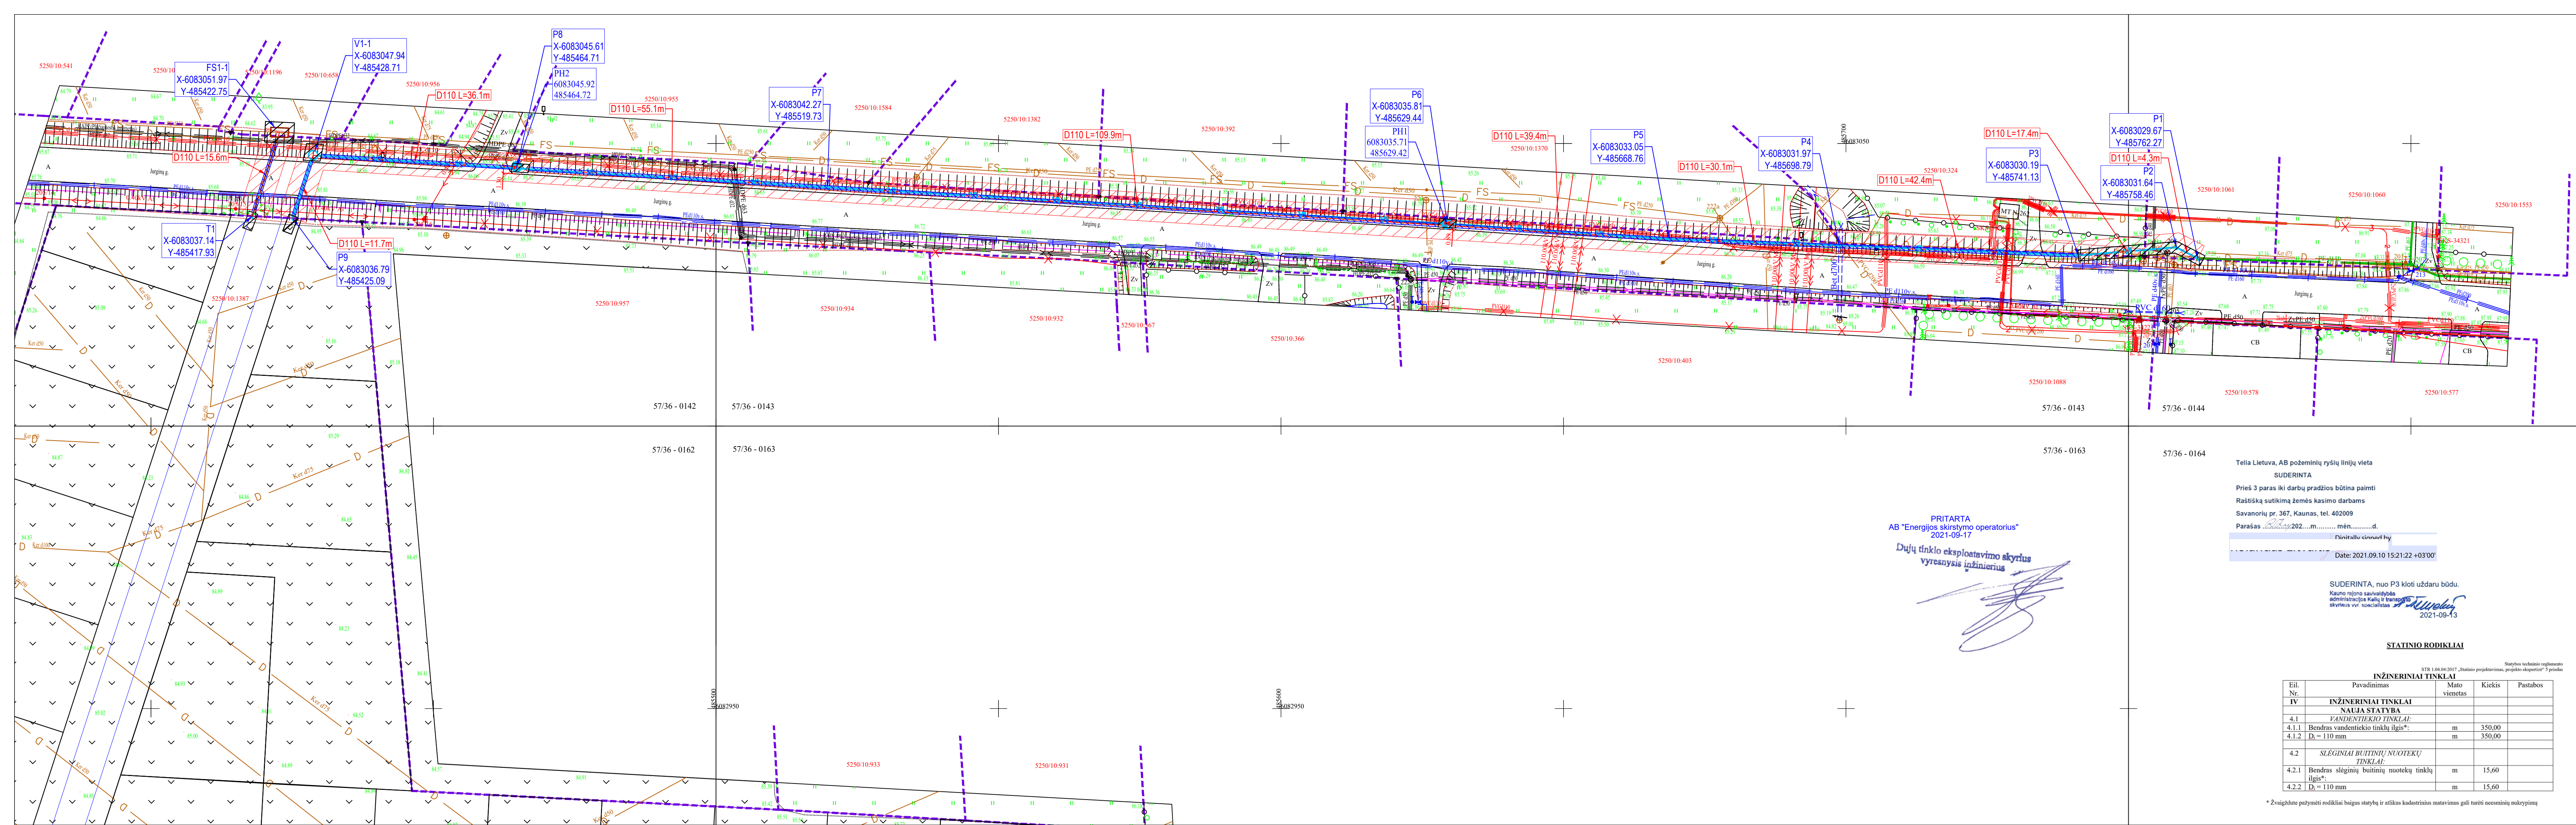

- SUTARTINIAI ŽYMĖJIMAI:
- V1 Projektuojami vandentiekio tinklai
 - V Esami vandentiekio tinklai
 - FS1 Projektuojami slėginiai buitinių nuotekų tinklai
 - FS Esami slėginiai buitinių nuotekų tinklai
 - P1 Projektuojami šuliniai, taškai, pasijungimai
 - F1-1 Sklypų ribos
 - Projektuojamų tinklų apsaugos zona
 - Projektuojama požeminė uždaroji sklendė
 - Projektuojamas antžeminis priešgaisrinis hidrantas
 - Tinklų klojimas užaru būdu
 - Prieduobių vietos, kasama atviru būdu

- PASTABOS:
- LVN apsaugos zonos nurodytos brėžinyje. Užsakovas įsipareigoja LVN tinklų ir įrenginių statybos ir eksploatacijos metu nepažeisti visuomenės ir trečiųjų asmenų interesų. Kertamų sklypų savininkų sutikimai gauti.
 - Vandentiekio tinklo pasijungimas numatomas tiesiogiai prie esamos DN110 mm trasos.
 - Slėginio buitinių nuotekų tinklas numatomas ant esamos slėginės linijos sumontuojant naują šulinį FS1-1.
 - Prieš pradedant vykdyti darbus, išskirti požemines komunikacijas aptamaujantių įmonių atstovus, esamų komunikacijų nužymėjimai.
 - Klojamo vamzdžio susikirtimo su esamomis komunikacijomis vietas ir esamų komunikacijų altitudes papildomai tikslinti vietoje.
 - Žemės darbus, futliarų įrengimą vykdyti vadovaujantis įmonės statytojos taisyklėmis.
 - Po klojamos vamzdžio įrengimas išlyginamas sluoksnis taip, kad vamzdis atsiremtų vienodai. Svarbu supluoti gruntą, kad būtų gauta reikiama šoninė atrama.
 - Matmenys ir altitudės brėžinyje nurodytos metrais.
 - Išlaikyti horizontalų atstumą su dujotiekio skirstymo sistemos tinklais ne mažiau kaip 1,0 m, o kertantis vertikalus atstumas ne mažiau kaip 0,3 m.
 - Išlaikyti horizontalų ir vertikalų atstumus nuo susikirtimo komunikacijų.
 - Pažeistus drenazo tinklus nedelsiant atstatyti. Molinius drenazo vamzdžius pakeisti neperforuotais plastikiniiais vamzdžiais, kai rinktuvų trasas kerta naujai projektuojamų inžinerinių tinklų trasos. Keičiama po 5 metrus į abi puses nuo susikirtimo su tinklais taško. Po gatvėmis atstatymui naudoti "S" klasės vamzdžius.

PRITARTA
AB "Energijos skirstymo operatorius"
2021-09-17

Dujų tinklo eksploatacijoje skyriaus vyresnysis inžinierius

Telia Lietuva, AB požeminių ryšių linijų vieta
SUDERINTA

Prieš 3 paras iki darbų pradžios būtina paimiti
Raštišką sutikimą žemės kasimo darbams
Savanorių pr. 367, Kaunas, tel. 402009
Parašas: 2021-09-10, mėn. 2021-09-10

Dinirailu einant h-y
Date: 2021.09.10 15:21:22 +03'00'

SUDERINTA, nuo P3 kloti uždaru būdu.
Kauno rajono savivaldybės administracijos Kelių ir transporto skyriaus vyr. specialistas

STATINIO RODIKLIAI

INŽINERINIAI TINKLAI				
Eil. Nr.	Pavadinimas	Mato vienetas	Kiekis	Pastabos
IV INŽINERINIAI TINKLAI				
NAUJA STATYBA				
VANDENTIEKIO TINKLAI:				
4.1	Bendras vandentiekio tinklų ilgis:	m	350,00	
4.1.1	D = 110 mm	m	350,00	
SLĖGINIAI BUITINIŲ NUOTEKŲ TINKLAI:				
4.2	Bendras slėginių buitinių nuotekų tinklų ilgis:	m	15,60	
4.2.1	D = 110 mm	m	15,60	
4.2.2	D = 110 mm	m	15,60	

* Žvaigždute pažymėti rodikliai baigus statybą ir atlikus kadastrinius matavimus gali turėti nesėdimų nukrypimų

PRITARTA
AB Energijos skirstymo operatorius
2021-09-09

Gauti ESO sutikimą leisti vykdyti
Žemės kasimo darbus elektros
kabelių apsaugos zonosje

Elektros tinklo eksploatacijoje skyriaus inžinierius

0	2021 06	Statybą leidžiančio dokumento gavimui, statybai
Laida	Išleidimo data	Laidos statusas ir išleidimo priežastis, keitimo pavadinimas (priežastis) (jei taikoma)
KVAL. PATV. DOK. NR.	MB "Amber Pro" Mob. 8654 74744 El. pašto adresas: egiidijus@amberpro.eu	STATINIO PROJEKTO PAVADINIMAS VANDENTIEKIO IR NUOTEKŲ TINKLŲ GYVENAMŲJŲ NAMŲ KVARTALUI KAUNO R. SAV., RINGAUDŲ SEN., PODERISKIŲ K., STATYBOS PROJEKTAS (ŽEMĖS SKLYPO KAD. NR. 5250/0010-1387)
32706 PV	E. VALUTIS	DOKUMENTO PAVADINIMAS
27308 PDV	E. VALUTIS	SKLYPO PLANAS SU PROJEKTUOJAMAIŠ TINKLAIS
KALBA LT		DOKUMENTO ŽYMUO
		AP21-06-01-TDP.B-01
		LAPAS LAPŲ
		1 1

