

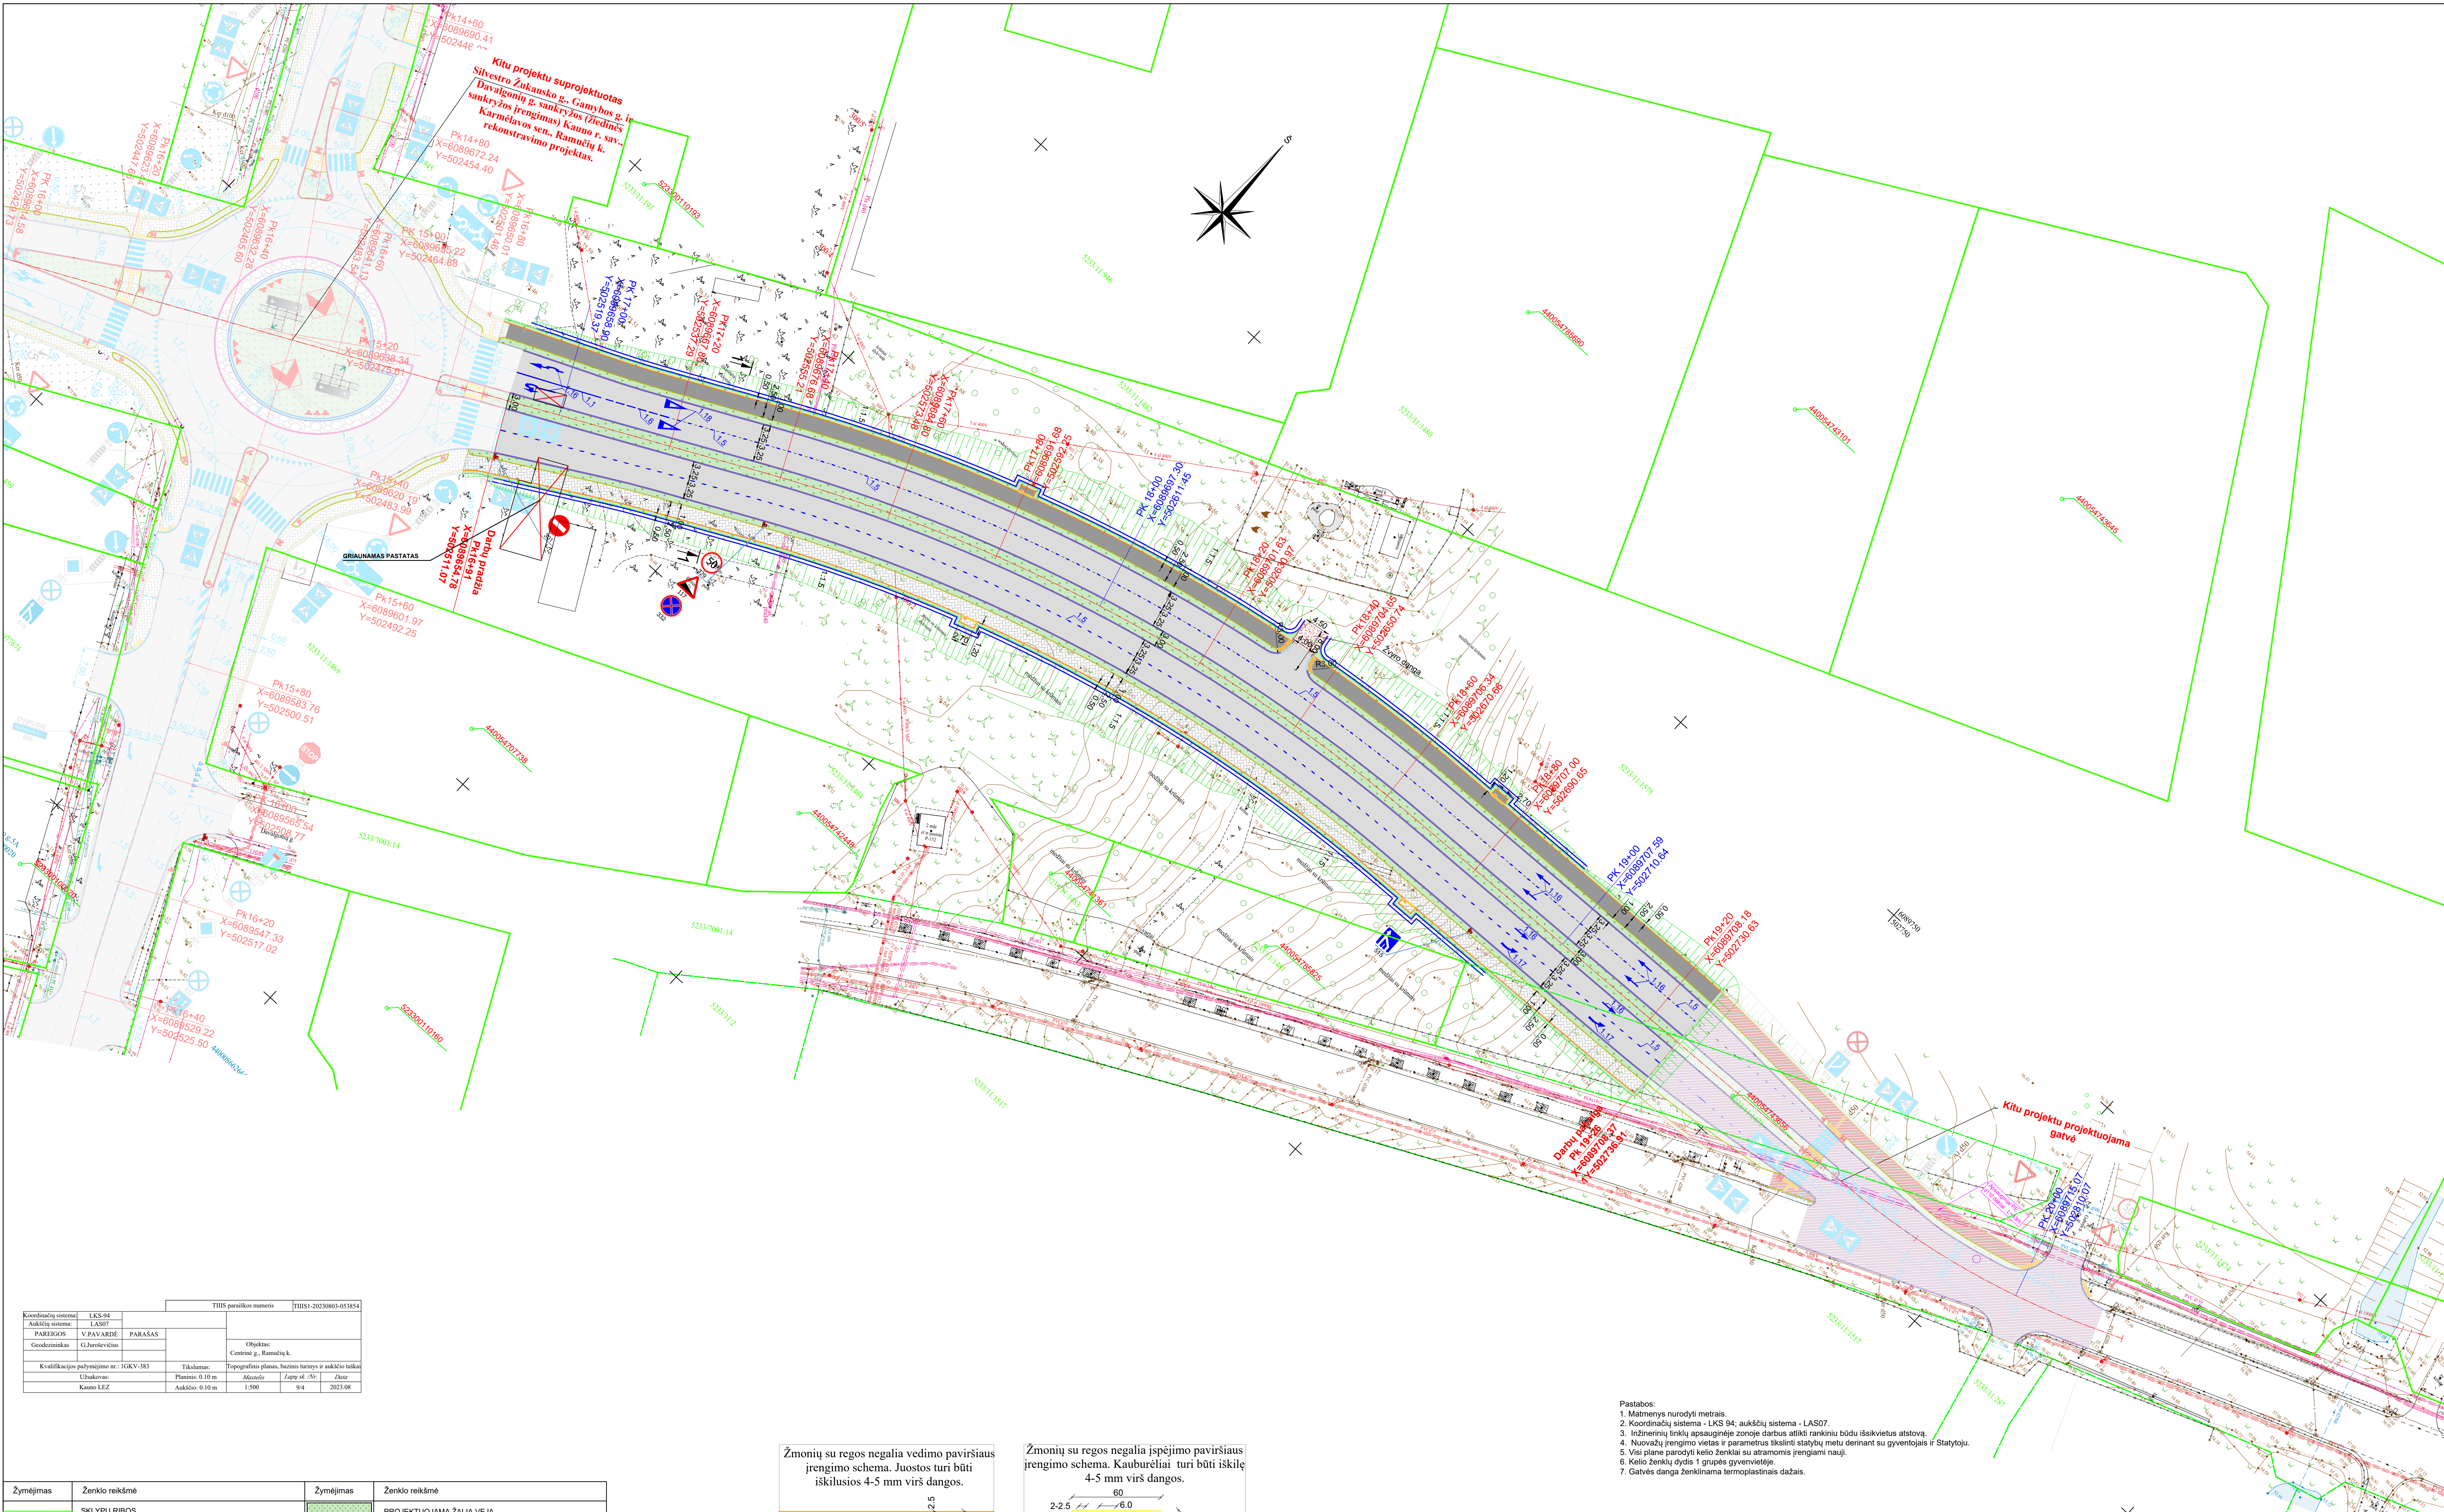


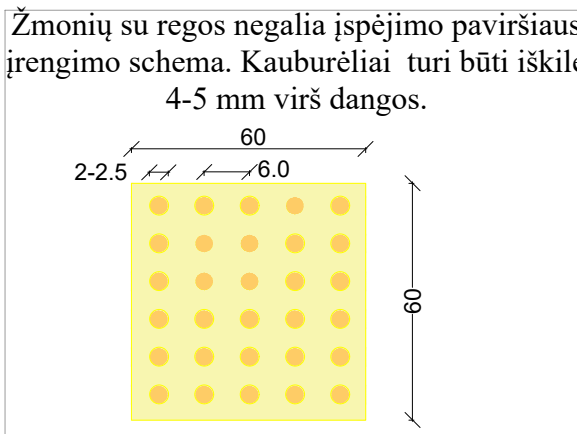


Koordinatų sistema: LKS-94		Tiltų paraškos numeris: T11S1-20230803-031854	
Aukštų sistema: LAS07			
PAREIGOS: V.PAVARDE	PARAŠAS		
Geodėzininkas: G.JANSEVIČIUS		Objektas: Centrinė g. Ramučių k.	
Kvalifikacijos pažymėjimo nr.: I.GKV-383		Tikslumas: Topografinis planas, bazinis turinys ir aukšto taškai	
Užskovas: 0.10 m	Platinas: 0.10 m	Mašeta: 1:500	Data: 2023.08
Kamo LEZ	Aukštes: 0.10 m	Legra: 1:500	

Žymėjimas	Ženklo reikšmė	Žymėjimas	Ženklo reikšmė
	SKLYPŲ RIBOS		PROJEKTUOJAMA ŽALIA VEJA
	AŠINĖ LINIJA		ŠLAITO APAČIA/VIRŠIUS
	PROJEKTUOJAMI BETONINIAI GATVĖS BORTAI		PROJ. ĮSPĖJAMASIS PAVIRŠIUS
	PROJ. NUŽEMINTI BETONINIAI GATVĖS BORTAI		PROJ. NUVEDIMO PAVIRŠIUS
	PROJEKTUOJAMI BETONINIAI VEJOS BORTAI		PROJEKTUOJAMAS G/B LATAKAS
	PROJ. VEDANTYS VEJOS BORDŪRAI (3 CM PAKELTI VIRŠ DANGOS)		PROJ. KELIO ŽENKLAS, JO NUMERIS IR PASTATYMO VIETA
	PROJEKTUOJAMA ASFALTBETONIO DANGA		PROJEKTUOJAMAS DANGOS ŽENKLINIMAS IR NR.
	PROJ. ASFALTBETONIO DANGA (PĖSČIŲJŲ ZONA)		
	PROJ. BETONINIŲ TRINKELIŲ DANGA (PĖSČIŲJŲ ZONA)		

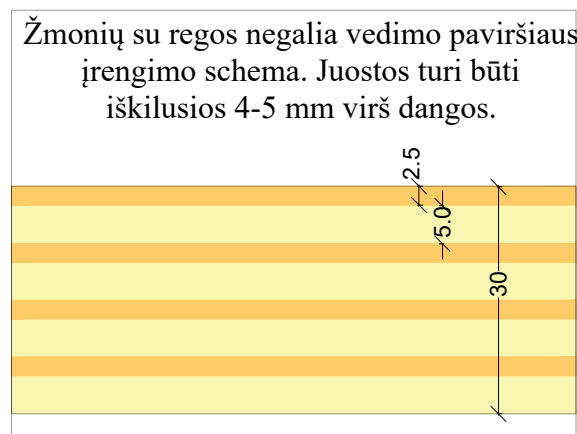



- Pastabos:
- Matmenys nurodyti metrais.
 - Koordinatų sistema - LKS 94; aukštų sistema - LAS07.
 - Inžinerinių tinklų apsauginėje zonoje darbus atlikti rankiniu būdu išskiestais atstovais.
 - Nuovazų įrengimo vietas ir parametrus tikslinti statybių metu derinant su gyventojais ir Statytoju.
 - Visi plane parodyti kelių ženklai su atitinkamais įrengimais nauji.
 - Kelio ženklių dydis 1 grupės gyvenvietėje.
 - Gatvės danga ženklinama termoplastiniais dažais.

0	2024	STATYBOS LEIDIMŲ KONKURSŲ IR STATYBŲ	
LAIDA	ISLEIDIMO DATA	LAIDOS STATUSAS IR ISLEIDIMO PRIEŽASTIS (JEI TAIKOMA)	
Sertifikato Nr.		OBJEKTO: GATVĖS (c.kat.) TARP SILVESTRO ŽUKAUSKO G. IR DAVALGONIŲ G. KAUNO R. SAV. KARMĖLAVOS SEN., RAMUČIŲ K. NAUJOS STATYBOS PROJEKTAS	
20680	PV	K. Jucevičius	BRĖŽIŲ: NUŽYMĖJIMO, DANGŲ IR EISMO ORGANIZAVIMO
20682	PDV	K. Jucevičius	PLANAS M 1:500
Etapas	STATYTOJAS: KAUNO RAJONO SAVIVALDYBĖ, UŽSKOVAS: UAB "KAUNO LEZ INFRASTRUKTŪRA"	ŽYMUO: 2022-118/1-PP-01	LAPAS LAPŲ
LT			1 1

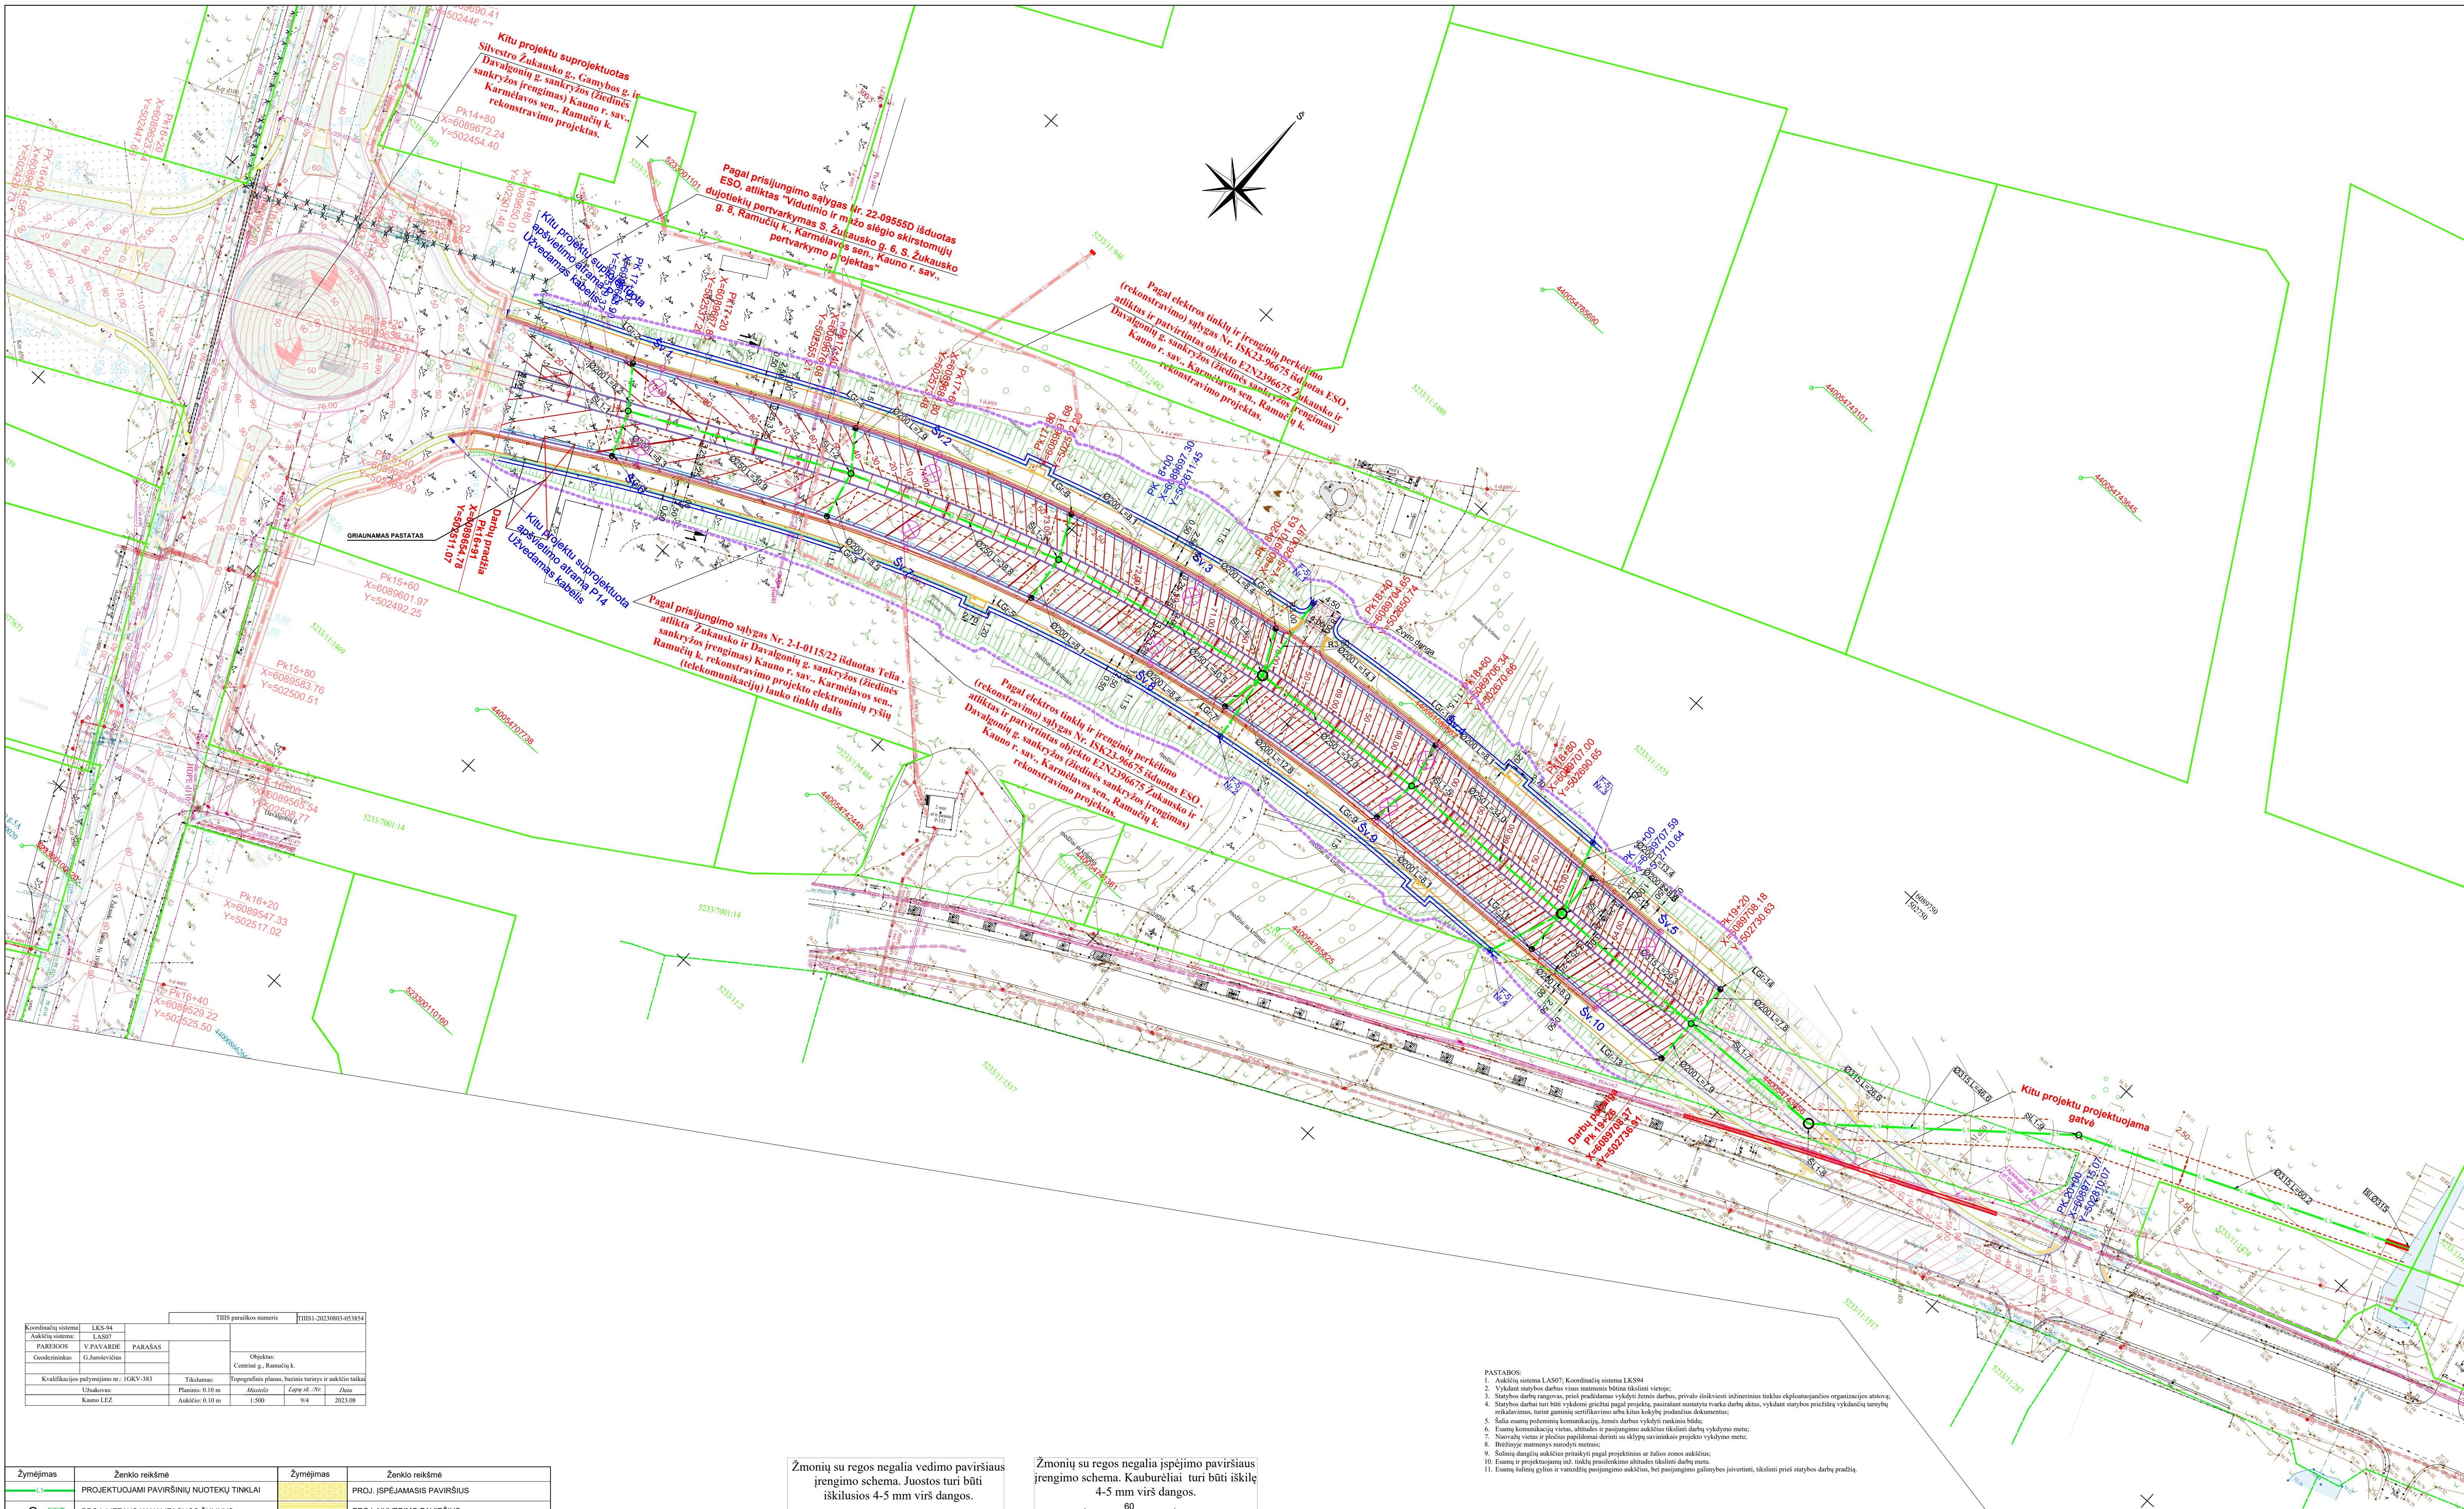

Koordinatų sistema: LKS-94		TIESI parametrų numeris: TIESI-20230805-053854	
Aukščių sistema: LAS97			
PAREIGOS: V. PAVARDE	PARAŠAS:		
Geodermas: G. Jursėvičius		Objektas: Centrinė g. Ramučių k.	
Kvalifikacijos pažymėjimo nr.: GKV-383		Tikslumas: Topografinis planas, bazinis turinys ir aukšto taškai	
Užskovas: Planinis: 0.10 m	Matavimas: Maksimali	Laipsnis: 9/4	2023.08
Kauno LEZ		Aukštis: 0.10 m	

Žymėjimas	Ženklo reikšmė	Žymėjimas	Ženklo reikšmė
	PROJEKTUOJAMI PAVIRŠINIŲ NUOTEKŲ TINKLAI		PROJ. ĮSPĖJAMASIS PAVIRŠIUS
	PROJ. LIETAUS KANALIZACIJOS ŠULINYS		PROJ. NUVEDIMO PAVIRŠIUS
	PROJ. LIETAUS KAN. ŠULINYS SU BORDIŲNĖMIS GROTELĖMS		PROJEKTUOJAMAS GIB LATAKAS
	PROJEKTUOJAMAS PAVIRŠINIO VANDENS NULEISTUVAS PN-45		PROJ. KONSTRUKCIJOS DRENAŽAS
	PAVIRŠINIŲ NUOTEKŲ TINKLŲ APSAUGOS ZONOS		PROJEKTUOJAMA METRINĖ HORIZONTALĖ
	PROJEKTUOJAMAS 0.4 KV APSVIETIMO KABELIS		PROJEKTUOJAMA DEŠIMTINĖ HORIZONTALĖ
	PROJ. GATVĮ APSVIETIMO ATRAMA SU ŠVIESTUVU H=6m		ŠLAITO APAČIAVIRŠIUS
	PROJEKTUOJAMI BETONINIAI GATVĖS BORTAI		SKLYPŲ RIBOS
	PROJ. NUŽEMINTI BETONINIAI GATVĖS BORTAI		ASINĖ LINIJA
	PROJEKTUOJAMI BETONINIAI VEJOS BORTAI		GATVĖS RAUDONOSIOS LINIJOS
	PROJ. VEDANTIS VEJOS BORDIŲRAI (3 CM PAKELTI VIRŠ DANGOS)		

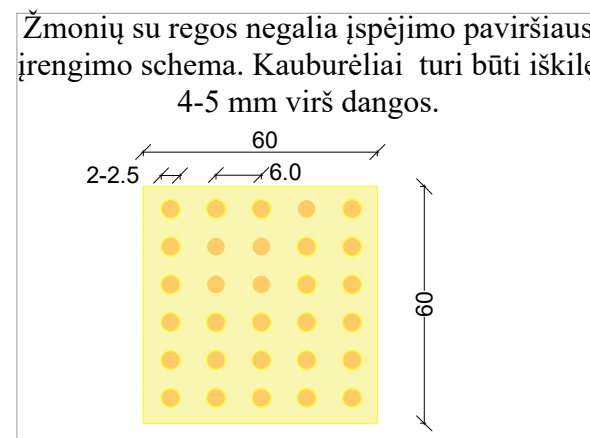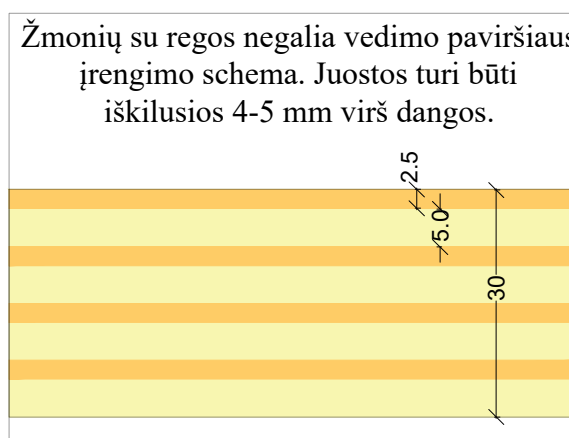


Matmenys duoti centimetrais

- PASTABOS:
- Aukščių sistema LAS97; Koordinatų sistema LKS94
 - Vykdyti statybos darbus visus matavimus būtina tiksliai vietose;
 - Statybos darbų rengimas, prieš pradėjimą vykdyti žemes darbus, privalo išsiviešinti inžinerinius tinklus eksploatuojančios organizacijos atstovų;
 - Statybos darbai turi būti vykdomi griežtai pagal projektą, pasirašant nustatytą tvarka darbų aktus, vykdydami statybos priežiūrą vykdančių tarnybų reikalavimus, turint gaminių sertifikatus arba kitus kokybės įrodinėjimo dokumentus;
 - Sila esamą požeminę komunikaciją, žemes darbus vykdyti rankiniu būdu;
 - Esamų komunikacijų vietas, atitinkančių ir pasijungimo aukštus tikslinti darbų vykdymo metu;
 - Nauroja vietas ir plotus papildoma detali su sklypų servitutiniais projekto vykdymo metu;
 - Bežinyje matmenys nurodyti metrais;
 - Sulaukus dengimo aukštumo patvirtinti pagal projektinius ar šaltos zonos aukštumus;
 - Esamų ir projektuojamų inž. tinklų pralenkimo atitinkančių tikslinti darbų metu;
 - Esamų linijų gylis ir vamzdynų pasijungimo aukštus, bei pasijungimo galimybes įvertinti, tikslinti prieš statybos darbų pradžią.

0	2024	STATYBOS LEIDIMŲ KONKURSŲ IR STATYBAI	
LAIDA	ISLEIDIMO DATA	LAIDOS STATUSAS IR ISLEIDIMO PRIEŽASTIS (JEI TAIKOMA)	
Sertifikato Nr.		OBJEKTO: GATVĖS (C kat.) TARP SILVESTRO ŽUKAUSKO G. IR DAVALGONIŲ G. KAUNO R. SAV. KARMĖLAIVOS SEN., RAMUČIŲ K. NAUJOS STATYBOS PROJEKTAS	
20680	PV	K. Jucevičius	BRĖŽINYS: SUVESTINIS INŽINERINIŲ TINKLŲ IR AUKŠČIŲ PLANAS M 1:500
20682	PDV	K. Jucevičius	
Etapas	STATYTOJAS: KAUNO RAJONO SAVIVALDYBĖ	ŽYMUOJ: 2022-118/1-PP-02	LAPAS LAPŲ
LT	UŽSAKOVAS: UAB "KAUNO LEZ INFRASTRUKTORA"		1 1

Dangos konstrukcijos klasė DK 10

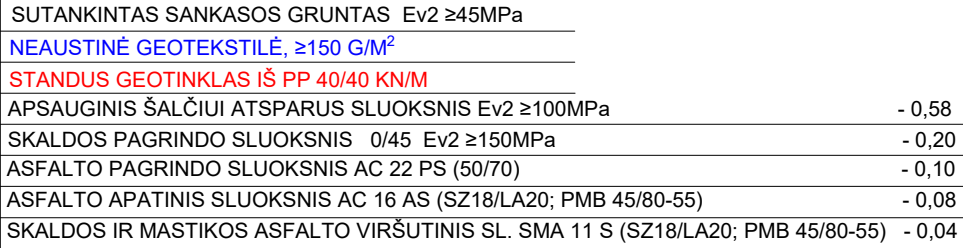

1. Matmenys nurodyti metrais.
2. Pjūvio vietą žiūrėti planuose.

0	2024	STATYBOS LEIDIMUI, KONKURSUI IR STATYBAI			
LAIDA	IŠLEIDIMO DATA	LAIDOS STATUSAS IR IŠLEIDIMO PRIEŽASTIS (JEI TAIKOMA)			
Sertifikato Nr.	 UAB "RUSNĖ"		OBJEKTAS:		
			GATVĖS (C kat.) TARP SILVESTRO ŽUKAUSKO G. IR DAVALGONIŲ G. KAUNO R. SAV. KARMĖLAVOS SEN., RAMUČIŲ K. NAUJOS STATYBOS PROJEKTAS		
20680	PV	K. Jucevičius		BRĖŽINYS:	Laida
20682	PDV	K. Jucevičius		KONSTRUKCINIS SKERSINIS PROFILIS M 1:50	0
Etapas	STATYTOJAS: KAUNO RAJONO SAVIVALDYBĖ UŽSAKOVAS: UAB "KAUNO LEZ INFRASTRUKTŪRA"			ŽYMUO:	LAPAS
LT				2022-118/1-PP-03	LAPŲ
				1	1