



KAUNO RAJONO SAVIVALDYBĖS MERAS

POTVARKIS

DĖL KAUNO RAJONO SAVIVALDYBĖS TARYBOS 2013-10-24 SPRENDIMU NR. TS-437 PATVIRTINTO ŽEMĖS SKLYPO KAUNO R. SAV., KARMĖLAVOS SEN., KARMĖLAVOS MSTL., ORO UOSTO G. 4, KADASTRO NR. 5233/0007:74, DETALIOJO PLANO KOREGAVIMO PAGAL LIETUVOS RESPUBLIKOS TERITORIJŲ PLANAVIMO ĮSTATYMO 28 STRAIPSNIO 9 DALĮ

2024 m. rugsėjo d. Nr. MP-
Kaunas

Vadovaudamasis Lietuvos Respublikos vietos savivaldos įstatymo 25 straipsnio 5 dalimi, 27 straipsnio 2 dalies 12 punktu, Lietuvos Respublikos teritorijų planavimo įstatymo 28 straipsnio 9 dalimi, Kompleksinio teritorijų planavimo dokumentų rengimo taisyklių, patvirtintų Lietuvos Respublikos aplinkos ministro 2014-01-02 įsakymu Nr. D1-8 „Dėl Kompleksinio teritorijų planavimo dokumentų rengimo taisyklių patvirtinimo“, 318.3.1 ir 318.3.6 papunkčiais, Lietuvos Respublikos teritorijų planavimo dokumentų registro nuostatų, patvirtintų Lietuvos Respublikos Vyriausybės 1996-06-19 nutarimu Nr. 721 „Dėl Lietuvos Respublikos teritorijų planavimo dokumentų registro nuostatų patvirtinimo“, 19.1.2 papunkčiu ir atsižvelgdamas į UAB „FRC LT“ (toliau – Iniciatorius) 2024-08-05 prašymą, registruotą 2024-08-05 Nr. DPK-115 ir Kauno rajono savivaldybės teritorijų planavimo komisijos 2024-09-02 protokolą Nr. DPP-68:

1. T v i r t i n u Kauno rajono savivaldybės tarybos 2013-10-24 sprendimu Nr. TS-437 patvirtinto žemės sklypo Kauno r. sav., Karmėlavos sen., Karmėlavos mstl., Oro uosto g. 4, kadastro Nr. 5233/0007:74 koregavimą, pagal Lietuvos Respublikos teritorijų planavimo įstatymo 28 straipsnio 9 dalį, koreguojant statybos zoną, statybos ribą, statybos liniją ir planuojamos teritorijos aprūpinimo inžineriniais tinklais būdus pagal pridedamą brėžinį.

2. Nurodau Iniciatoriui, teikiant 1 punkte įvardinto detaliojo plano sprendinius registruoti Lietuvos Respublikos teritorijų planavimo dokumentų registre (TPDR), pateikti brėžinių erdvinis duomenis, atitinkančius teritorijų planavimo erdvinių duomenų specifikaciją – DWG arba SHP formatu ir aiškinamąjį raštą.

Šis potvarkis gali būti skundžiamas savo pasirinkimu Lietuvos Respublikos administracinių ginčų komisijos Kauno apygardos skyriui (Laisvės al. 36, LT-44240 Kaunas) Lietuvos Respublikos ikiteisminio administracinių ginčų nagrinėjimo tvarkos įstatymo nustatyta tvarka arba Regionų administracinio teismo Kauno rūmams (A. Mickevičiaus g. 8A, LT-44312 Kaunas) Lietuvos

Respublikos administracinių bylų teisenos įstatymo nustatyta tvarka per vieną mėnesį nuo jo paskelbimo arba įteikimo suinteresuotam asmeniui dienos.


Savivaldybės meras


Valerijus Makūnas

Parengė

D. Tankevičienė
2024-09-03

DETALŪS METADUOMENYS	
Dokumento sudarytojas (-ai)	Kauno rajono savivaldybė
Dokumento pavadinimas (antraštė)	Dėl Kauno rajono savivaldybės tarybos 2013-10-24 sprendimu Nr. TS-437 patvirtinto žemės sklypo Kauno r. sav., Karmėlavos sen., Karmėlavos mstl., Oro uosto g. 4, kadastro Nr. 5233/0007:74 koregavimo, pagal Lietuvos Respublikos Teritorijų planavimo įstatymo 28 straipsnio 9 dalį
Dokumento registracijos data ir numeris	2024-09-05 Nr. MP-1052
Dokumento gavimo data ir dokumento gavimo registracijos numeris	-
Dokumento specifikacijos identifikavimo žymuo	ADOC-V1.0
Parašo paskirtis	Pasirašymas
Parašą sukūrusio asmens vardas, pavardė ir pareigos	Valerijus Makūnas Meras
Parašo sukūrimo data ir laikas	2024-09-05 08:17
Parašo formatas	Trumpalaikio galiojimo (XAdES-T)
Laiko žymoje nurodytas laikas	2024-09-05 08:17
Informacija apie sertifikavimo paslaugų teikėją	RCSC IssuingCA
Sertifikato galiojimo laikas	2023-06-29 14:10 - 2025-06-28 14:10
Informacija apie būdus, naudotus metaduomenų vientisumui užtikrinti	-
Pagrindinio dokumento priedų skaičius	1
Pagrindinio dokumento priedamų dokumentų skaičius	1
Priedamo dokumento sudarytojas (-ai)	-
Priedamo dokumento pavadinimas (antraštė)	Sprendinių brėžinys pasirašytas.adoc
Priedamo dokumento registracijos data ir numeris	-
Programinės įrangos, kuria naudojantis sudarytas elektroninis dokumentas, pavadinimas	Elpako v.20240826.1
Informacija apie elektroninio dokumento ir elektroninio (-ių) parašo (-ų) tikrinimą (tikrinimo data)	Tikrinant dokumentą nenustatyta jokių klaidų (2024-09-05)
Elektroninio dokumento nuorašo atspausdinimo data ir ją atspausdinęs darbuotojas	2024-09-05 nuorašą suformavo Daiva Tankevičienė
Paieškos nuoroda	-
Papildomi metaduomenys	-

 

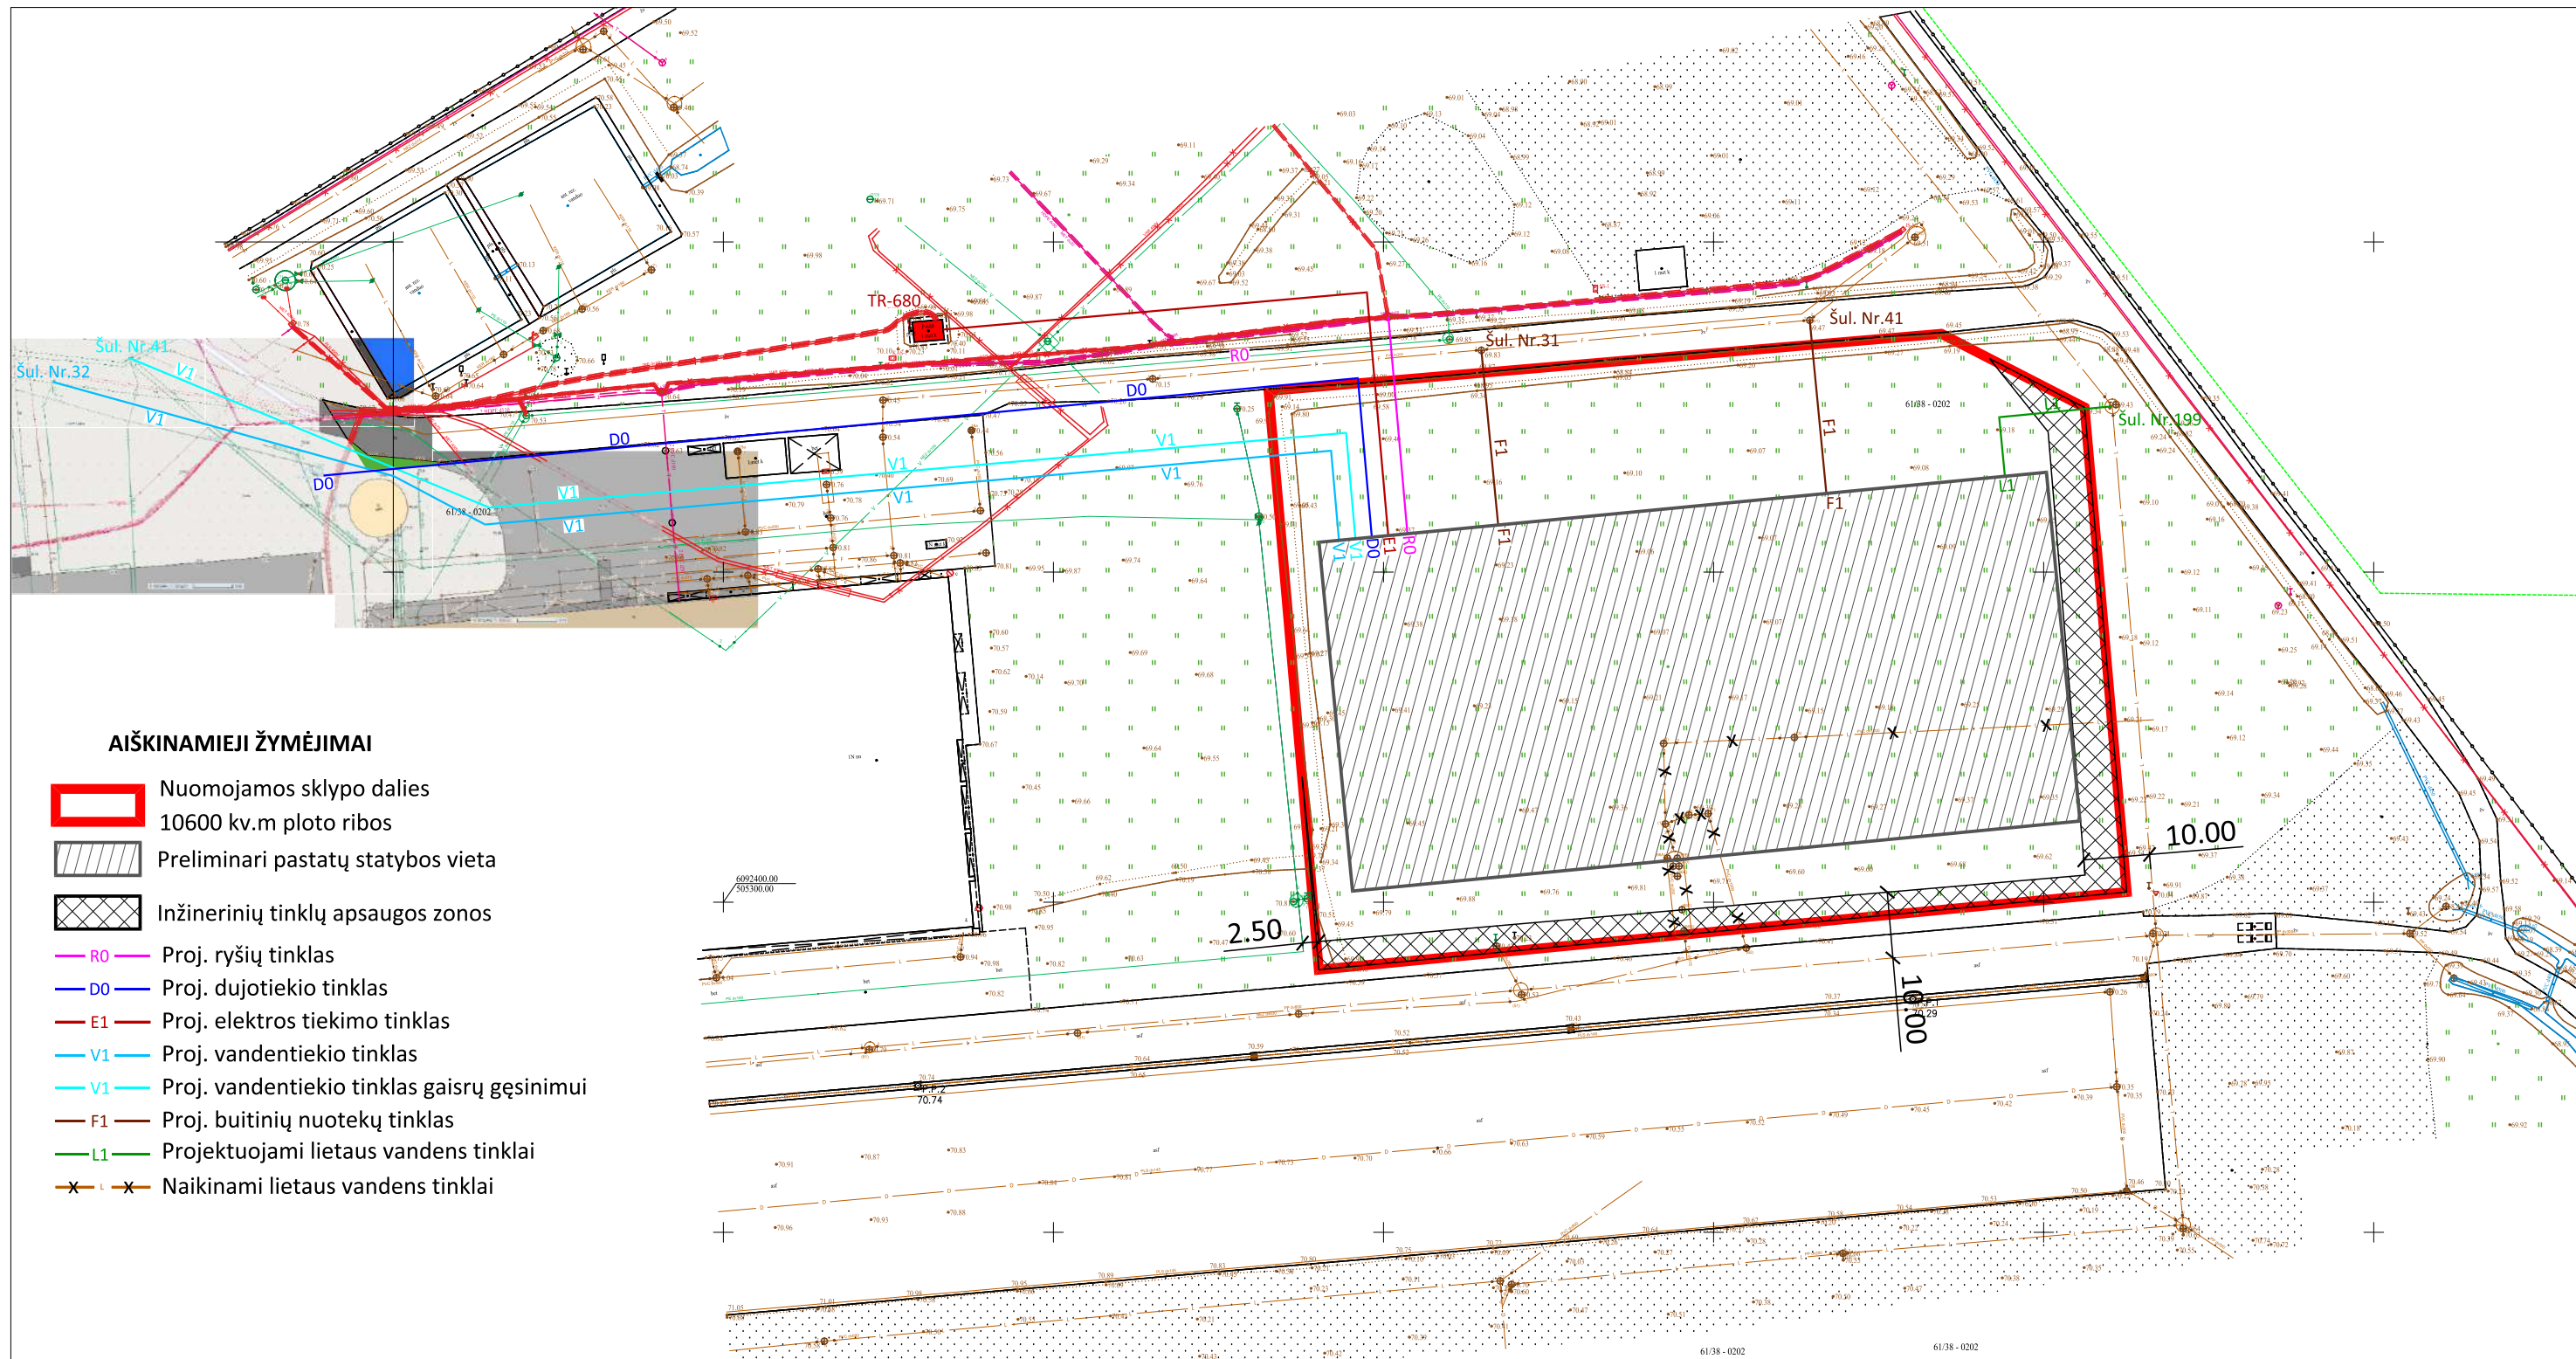


AIŠKINAMIEJI ŽYMĖJIMAI

- Nuomojamos sklypo dalies 10600 kv.m ploto ribos
- Preliminari pastatų statybos vieta
- Inžinerinių tinklų apsaugos zonos
- R0 Proj. ryšių tinklas
- D0 Proj. dujotiekio tinklas
- E1 Proj. elektros tiekimo tinklas
- V1 Proj. vandentiekio tinklas
- V1 Proj. vandentiekio tinklas gaisrų gėsinimui
- F1 Proj. buitinių nuotekų tinklas
- L1 Projektuojami lietaus vandens tinklai
- Naikinami lietaus vandens tinklai

PASTABOS:

- Visų inžinerinių tinklų apsaugos zonose ūkinė veikla turi būti vykdoma griežtai laikantis apribojimų, vadovaujantis 2019 birželio 6d. įsakymu Nr. XIII-2166 patvirtintu Lietuvos Respublikos specialiųjų žemės naudojimo sąlygų įstatymu.
- Atstumai iki planuojamų pastatų turi atitikti Gaisrinės saugos pagrindinius reikalavimus, tikslinama techninio projekto rengimo metu.
- Inžinerinių tinklų sprendiniai pavaizduoti schematiškai, tikslinami techninio projekto rengimo, nekoreguojant šio plano. Inžinerinių tinklų įvadų vietos ir skaičius, pagal poreikį, tikslinamos techninio projekto rengimo metu.

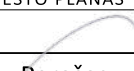UŽSAKOVAS/ STATYTOJAS: UAB "FRC LT", a.k. 302478920				KOMPLEKSAS:	STADIJA: DP
PLANO RENGĖJAS UAB "MIESTO PLANAS"				OBJEKTAS: Žemės sklypo Oro Uosto g. 4, Karmėlava, Kauno r. sav., detaliojo plano koregavimas	LAIDA: 0
RENGĖJAI					MASTELIS 1:1000
Pareigos	Pavardė	Atest. Nr.	Parašas		
P.V.	NERIJUS STANIONIS	A 969		BRĖŽINYS: INŽINERINIŲ TINKLŲ SCHEMA	LAPŲ 1
Arch.	NERIJUS STANIONIS	A 969		LAPAS 1	
Arch.	GEDRIUS RAČIŪNAS				

DETALŪS METADUOMENYS	
Dokumento sudarytojas (-ai)	Aušra Kardzienė
Dokumento pavadinimas (antraštė)	Konkretizavimas Oro uosto g. 4, Karmėlava, Kauno r. sav.
Dokumento gavimo data ir dokumento gavimo registracijos numeris	-
Dokumento specifikacijos identifikavimo žymuo	ADOC-V1.0
Parašo paskirtis	Pasirašymas
Parašą sukūrusio asmens vardas, pavardė ir pareigos	Aušra Kardzienė Vyr. specialistė, vykdanči vedėjo pavaduotojos - Savivaldybės vyr. architektės funkcijas
Parašo sukūrimo data ir laikas	2024-09-03 10:09
Parašo formatas	Einamojo galiojimo (XAdES-EPES)
Laiko žymoje nurodytas laikas	
Informacija apie sertifikavimo paslaugų teikėją	EID-SK 2016
Sertifikato galiojimo laikas	2022-09-13 11:07 - 2027-09-12 23:59
Informacija apie būdus, naudotus metaduomenų vientisumui užtikrinti	-
Pagrindinio dokumento priedų skaičius	0
Pagrindinio dokumento pridedamų dokumentų skaičius	0
Programinės įrangos, kuria naudojantis sudarytas elektroninis dokumentas, pavadinimas	EAIS LPP v1.6-SNAPSHOT
Informacija apie elektroninio dokumento ir elektroninio (-ių) parašo (-ų) tikrinimą (tikrinimo data)	Tikrinant dokumentą nenustatyta jokių klaidų (2024-09-05)
Elektroninio dokumento nuorašo atspausdinimo data ir ją atspausdinęs darbuotojas	2024-09-05 nuorašą suformavo Daiva Tankevičienė
Paieškos nuoroda	-
Papildomi metaduomenys	-