


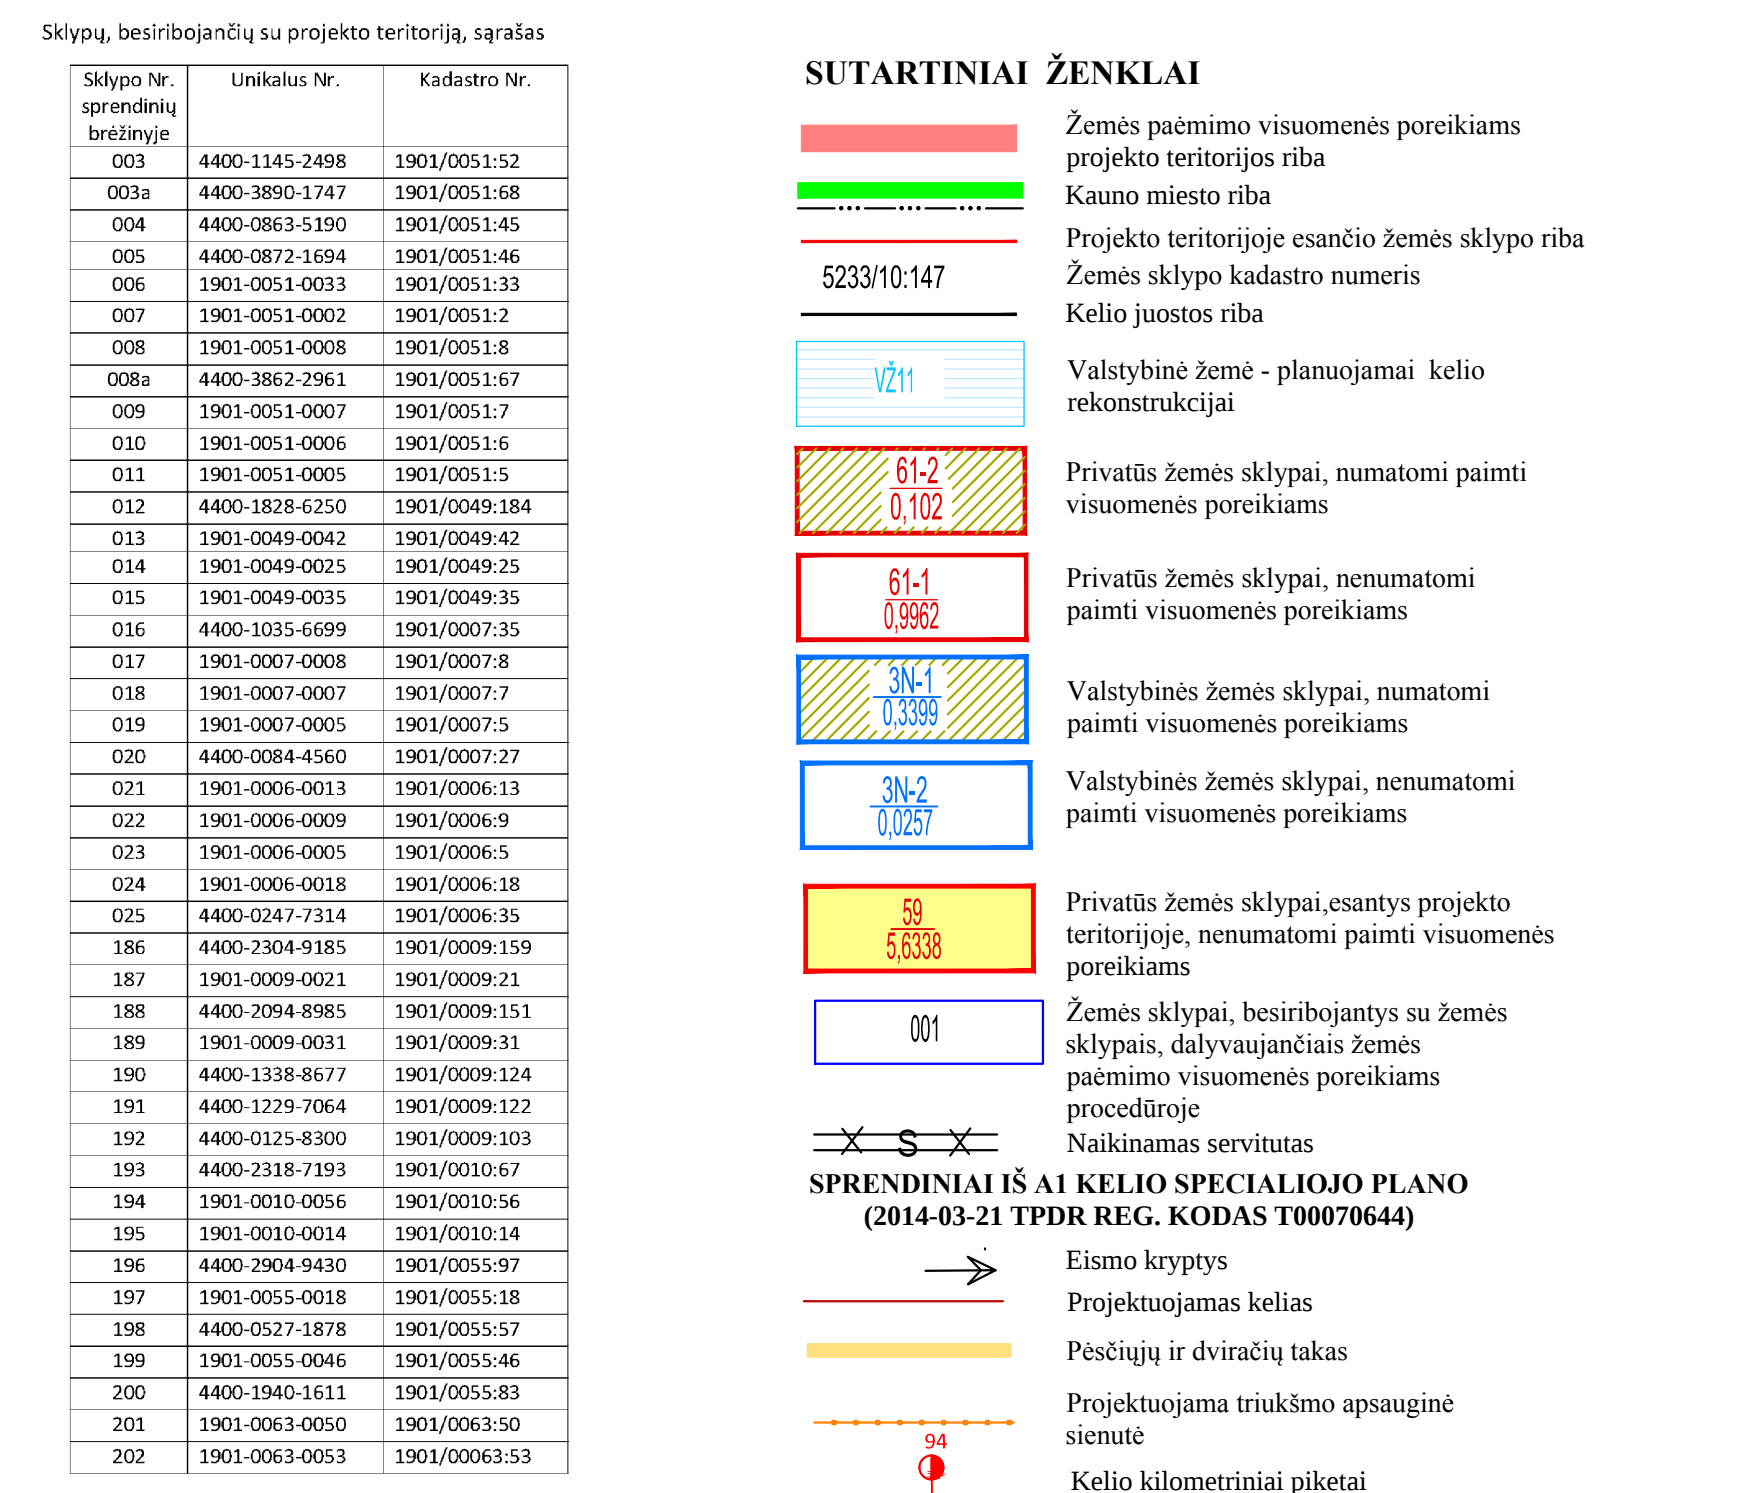

PASTABOS:

Pagrindas rengti žemes planavimo visuomenės projekta „Kauno miesto savivaldybės tarbos 2014 m. vasario 27 d. Nr. 1-104 „Dėl planavimo reikšmės magistralinio kelio A Vilnius-Kauno-Klaipėda ruožo nuo 94 km iki 107 km rekonstravimo specialiu planavimu patvirtinimo“ ir Kauno miesto savivaldybės tarbos 2013m. gruodžio 19 d. 11 priedo sprendimo Nr. 15-522 „Dėl valstybės reikšmės magistralinio kelio A Vilnius-Kauno-Klaipėda ruožo nuo 94 km iki 107 km rekonstravimo specialiu planavimu patvirtinimo“ ir Kauno miesto savivaldybės sprendimo (Lietuvos Respublikos teritorijų planavimo dokumentų registre registracijos unitakais kodas 100076064).

Žemes planavimo projekto procedūra pradėta 2015 m. kovą 20 Lietuvos Respublikos Vyriausybės priimtu 2015 m. sausio 24 d. Nr. 104 „Dėl planavimo reikšmės magistralinio kelio A Vilnius-Kauno-Klaipėda ruožo nuo 94 km iki 107 km rekonstravimo“ procedūros pradios“.

Projektą rengiančias Lietuvos Respublikos žemes planavimo visuomenės projekto (jei vadinantį patpinimo valstybinės

