LAPŲ IŠDĖSTYMO SCHEMA
507
GARLIAVA 2
608
407
2.1
507
Darbų pradžia Pk 116+40
PJŪVIS 1
Į ĮMONĘ
A5 E67 KAUNAS VILNIUS
A1 E85 KLAIPĖDA
MARIJAMPOLĖ VARŠUVA WARSZAWA A5 E67
GARLIAVA 130
300 m
602
109
Į ĮMONĘ
515
522
50
329
611
522
Į ĮMONĘ
407
2.3
Ant atramos
203
409
2.3
Ant atramos
70
329
507
Į GYV. NAMĄ
Į GYV. NAMĄ
620
620
Į GYV. NAMĄ

SUTARTINIAI ŽYMĖJIMAI

LINIJOS

- AŠINĖ LINIJA
- ASFALTO DANGOS KRAŠTAS
- BORTAS
- NULEISTAS KELIO BORTAS
- KELKRAŠČIO KRAŠTAS
- TRIUKŠMO SLOPINIMO SIENELĖ
- A.S. — ATRAMINĖ SIENUTĖ
- KELIO JUOSTOS RIBA
- ŽEMĖS SKLYPŲ RIBOS
- APSAUGINIS KELIO ATITVARAS
- APSAUGINIS KELIO ATITVARO NULEIDIMAS
- SMŪGIO SLOPINTUVAS
- PĖSČIŲJŲ APSAUGINĖ TVORELĖ
- KELIO APSAUGOS NUO AKINIMO SISTEMOS (PILKOS SPALVOS)
- VANDENS NUVEDIMO LATAKAS

BRŪKŠNIUOTĖ

- ASFALTO DANGA
- PĖSČIŲJŲ/DVIRAČIŲ TAKO DANGA (2,50 M PLOČIO)
- ŠALIGATVIO DANGA (2,00 M PLOČIO)
- KELKRAŠČIO DANGA
- SAUGUMO SALELIŲ IR ATGRINDŲ DANGA
- NEREGIŲ ĮSPĖJAMIEJI PAVIRŠIAI
- NEREGIŲ VEDIMO PAVIRŠIAI
- ŠALIGATVIO DANGA

OBJEKTAI

- APŠVIETIMO STULPAS
- PAVILJONAS
- SUOLIUKAS
- ŠIUŠKLIADĖŽĖ
- SIGNALINIS STULPELIS
- LAISVAS PLOTAS NEĮGALIOJO VEŽIMĖLIO SUSTOJIMUI (0.9m X 1.2m)

Pastabos:

1. Įvertinus situaciją nuovažų padėtis projektavimo eigoje gali keistis

0	2024-09	VIEŠINIMUI
LAIDA	DATA	LAIDOS STATUSAS. KEITIMO PRIEŽASTIS (JEI TAIKOMA)

KVAL. PATV. DOK. NR.

TYRÉNS

13927	SPV	A. STONIUS	
40333	SPDV	M. RUTKAUSKAITĖ	
	INŽ.	I. KAVECKAS	
	INŽ.	T. VAIČIULIONIS	

STATINIO PROJEKTO PAVADINIMAS
KRAŠTO KELIO NR. 130 KAUNAS-PRIENAI-ALYTUS
RUOŽO NUO 11,60 IKI 19,48 KM REKONSTRAVIMO
TECHNINIS DARBO PROJEKTAS

STATINIO NUMERIS IR PAVADINIMAS
KRAŠTO KELIO NR. 130 KAUNAS-PRIENAI-ALYTUS
RUOŽAS NUO 11,60 IKI 19,48 KM

DOKUMENTO PAVADINIMAS
DANGŲ IR EISMO ORGANIZAVIMO PLANAS M 1:500

LAIDA
0

LT

STATYTOJAS IR (ARBA) UŽSAKOVAS
AB „Via Lietuva“
Kauno g. 22, LT-03212, Vilnius

DOKUMENTO ŽYMUO
8950-XX-PP-PP-00_01_B-01
EA-EB-001_KAU_KK130_TYR_DCA_ASA_BA_0001

LAPAS	LAPŲ
1	9

Nr.139 Kauno HE - Garliava
PROJEKTUOJAMA PRALAIDA Ø1000 Pk 124+90
PROJEKTUOJAMA PRALAIDA Ø1000 Pk129+15
Šermukšnių g.
Šermukšnių g.
PJŪVIS 3
PJŪVIS 4
PJŪVIS 2
Į LAUKUS
Į LAUKUS
Į LAUKUS
Į LAUKUS
Į LAUKUS
Į GYV. NAMĄ
Į Pagirius
Gluosnių g.
VIADUKAS PER GELEŽINKELĮ
Pk 131+35
PROJEKTU
1,75x1,25 m
v.dug.alt. 61.19
v.dug.alt. 60.70
vamz. įtek1. dug. alt. 60.49
vamz. įtek2. dug. alt. 60.51
vamz. ištek.dug. alt. 60.26
v.dug.alt. 59.84
58.86
70
329
110
110
522
522
203
50
329
109
70
329
30
329
50
329
507
507
409
2.3
Ant atramos
201
GLUOSNIŲ g.
617
203
150 m
801
146
147
407
2.3
Ant atramos
515
203
150 m
801
620
620
201
413
30
329
203
PRIENAI 20
GLUOSNIŲ g.
616
203
PRIENAI 20
GLUOSNIŲ g.
616
146
147
146
147
LAPŲ IŠDĖSTYMO SCHEMA
2

SUTARTINIAI ŽYMĖJIMAI

LINIJOS

- AŠINĖ LINIJA
- ASFALTO DANGOS KRAŠTAS
- BORTAS
- NULEISTAS KELIO BORTAS
- KELKRAŠČIO KRAŠTAS
- TRIUKŠMO SLOPINIMO SIENELĖ
- A.S. ATRAMINĖ SIENUTĖ
- KELIO JUOSTOS RIBA
- ŽEMĖS SKLYPŲ RIBOS
- APSAUGINIS KELIO ATITVARAS
- APSAUGINIS KELIO ATITVARO NULEIDIMAS
- SMŪGIO SLOPINTUVAS
- PĖSČIŲJŲ APSAUGINĖ TVORELĖ
- KELIO APSAUGOS NUO AKINIMO SISTEMOS (PILKOS SPALVOS)
- VANDENS NUVEDIMO LATAKAS

BRŪKŠNIUOTĖ

- ASFALTO DANGA
- PĖSČIŲJŲ/DVIRAČIŲ TAKO DANGA (2,50 M PLOČIO)
- ŠALIGATVIO DANGA (2,00 M PLOČIO)
- KELKRAŠČIO DANGA
- SAUGUMO SALELIŲ IR ATGRINDŲ DANGA
- NEREGIŲ ĮSPĖJAMIEJI PAVIRŠIAI
- NEREGIŲ VEDIMO PAVIRŠIAI
- ŠALIGATVIO DANGA

OBJEKTAI

- APŠVIETIMO STULPAS
- PAVILJONAS
- SUOLIUKAS
- ŠIUŠKLIADĖŽĖ
- SIGNALINIS STULPELIS
- LAISVAS PLOTAS NEĮGALIOJO VEŽIMĖLIO SUSTOJIMUI (0.9m X 1.2m)

	LAPAS	LAPŲ	LAIDA
8950-XX-PP-PP-00_01_B-01 EA-EB-001_KAU_KK130_TYR_DCA_ASA_BA_0001	2	9	0

PROJEKTUOJAMA PRALAIDA VARLIAGYVIAMS
1,75x1,25 m Pk 133+00
VIADUKAS PER GELEŽINKELĮ
Pk 131+35
PĖSČIŲJŲ VIADUKAS
Pk 134+18
Gintinės g.
Viržių g.
SODO g.
Į LAUKUS
Į LAUKUS
Į LAUKUS
Į LAUKUS
Į LAUKUS
Į LAUKUS
Į LAUKUS
Į GYV. NAMĄ
Į GYV. NAMĄ
PJŪVIS 4
11-27 VANDENS LYGIS 58.86
59.39
50
329
30
329
203
150 m
801
146
147
146
147
110
515
203
402
409
2.1
30
329
201
538
413
537
548
30
329
203
203
150 m
801
507
409
2.1
203
402
507
537
538
548
109
515
109
203
620
620
402
30
329
203
203

LAPŲ IŠDĖSTYMO SCHEMA

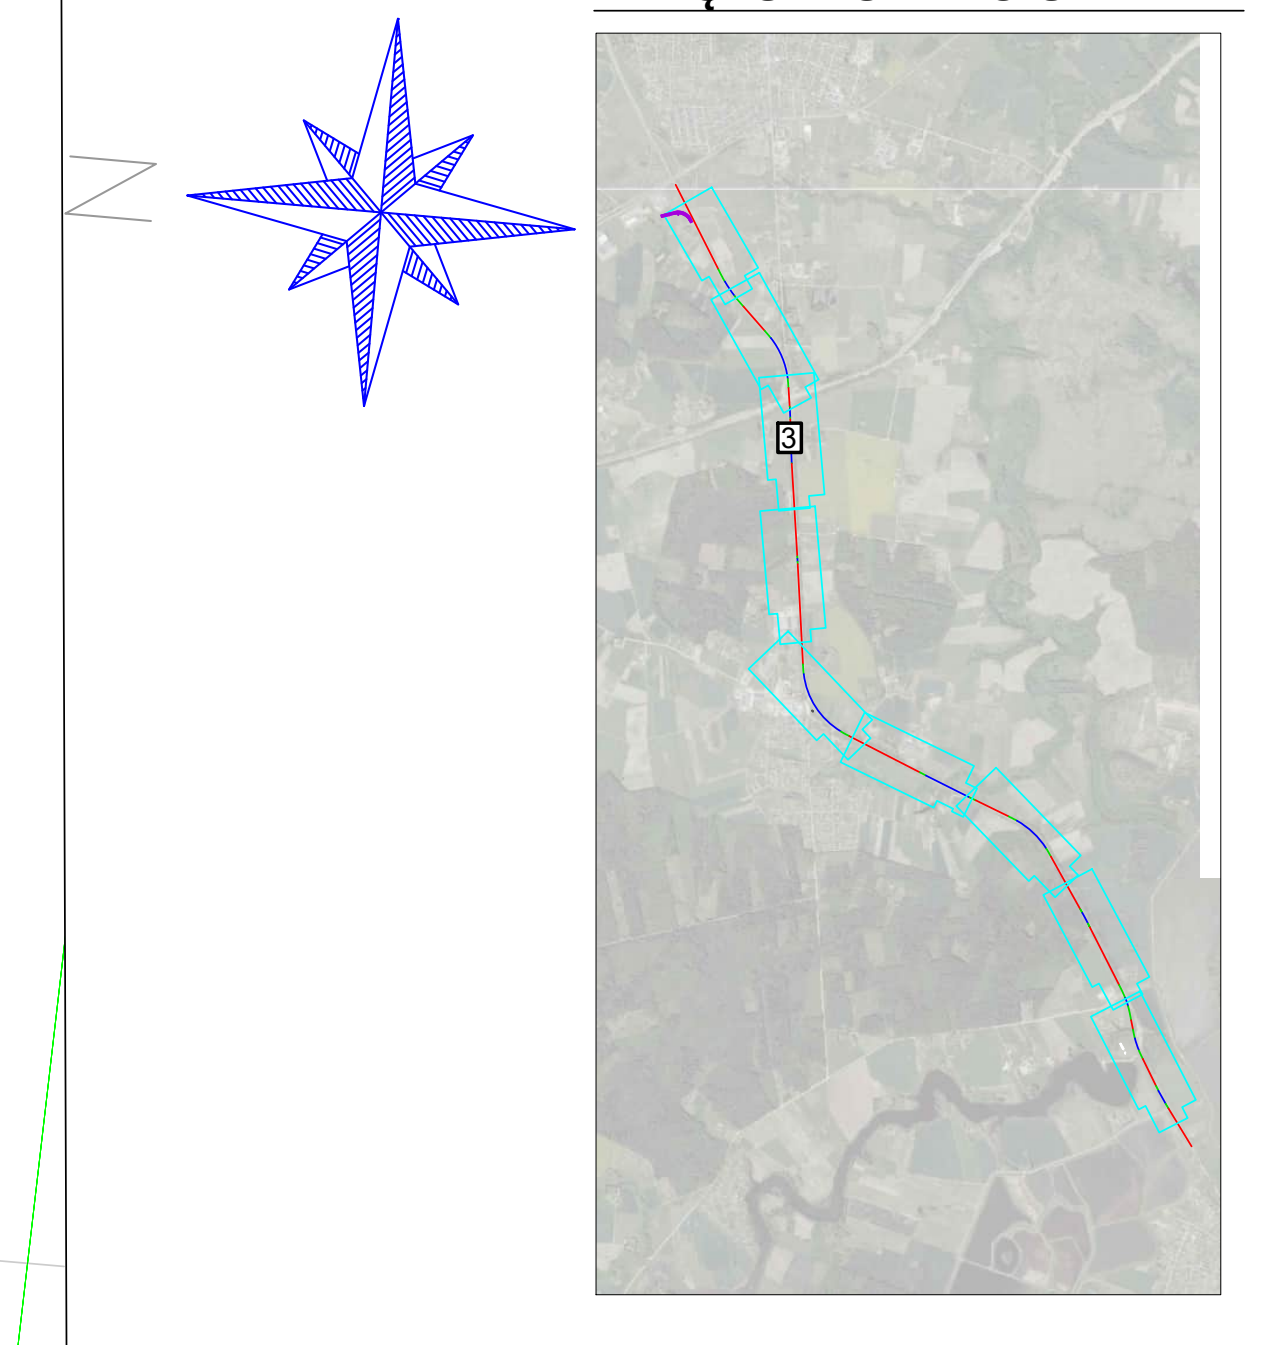

SUTARTINIAI ŽYMĖJIMAI

LINIJOS

- AŠINĖ LINIJA
- ASFALTO DANGOS KRAŠTAS
- BORTAS
- NULEISTAS KELIO BORTAS
- KELKRAŠČIO KRAŠTAS
- TRIUKŠMO SLOPINIMO SIENELĖ
- A.S.——A.S. ATRAMINĖ SIENUTĖ
- KELIO JUOSTOS RIBA
- ŽEMĖS SKLYPŲ RIBOS
- APSAUGINIS KELIO ATITVARAS
- APSAUGINIS KELIO ATITVARO NULEIDIMAS
- SMŪGIO SLOPINTUVAS
- PĖSČIŲJŲ APSAUGINĖ TVORELĖ
- KELIO APSAUGOS NUO AKINIMO SISTEMOS (PILKOS SPALVOS)
- VANDENS NUVEDIMO LATAKAS

BRŪKŠNIUOTĖ

- ASFALTO DANGA
- PĖSČIŲJŲ/DVIRAČIŲ TAKO DANGA (2,50 M PLOČIO)
- ŠALIGATVIO DANGA (2,00 M PLOČIO)
- KELKRAŠČIO DANGA
- SAUGUMO SALELIŲ IR ATGRINDŲ DANGA
- NEREGIŲ ĮSPĖJAMIEJI PAVIRŠIAI
- NEREGIŲ VEDIMO PAVIRŠIAI
- ŠALIGATVIO DANGA

OBJEKTAI

- APŠVIETIMO STULPAS
- PAVILJONAS
- SUOLIUKAS
- ŠIUKŠLIADĖŽĖ
- SIGNALINIS STULPELIS
- LAISVAS PLOTAS NEĮGALIOJO VEŽIMĖLIO SUSTOJIMUI (0.9m X 1.2m)

	LAPAS	LAPŲ	LAIDA
8950-XX-PP-PP-00_01_B-01 EA-EB-001_KAU_KK130_TYR_DCA_ASA_BA_0001	3	9	0

Pievų g.
Į LAUKUS
Į GYV. NAMĄ
Į LAUKUS
Į ĮMONĘ
Į GYV. NAMĄ
Į LAUKUS
PJŪVIS 5
Į LAUKUS
Į ĮMONĘ
9.27
10.00
110
1 4
5 2
620
620
Į MIŠKĄ
Į GYV. NAMĄ
Į GYV. NAMĄ
Į GYV. NAMĄ
Į MIŠKĄ
Į GYV. NAMĄ
Į GYV. NAMĄ
Į GYV. NAMĄ
Į GYV. NAMĄ
Į GYV. NAMĄ
Į LAUKUS
203
150 m
801
Į LAUKUS
146
147
409
2.1
203
203
402
301
LENKTAS
Į ĮMONĘ
402
Į ĮMONĘ
402
Į ĮMONĘ
507
Ilgakiemio miškas

LAPŲ IŠDĖSTYMO SCHEMA

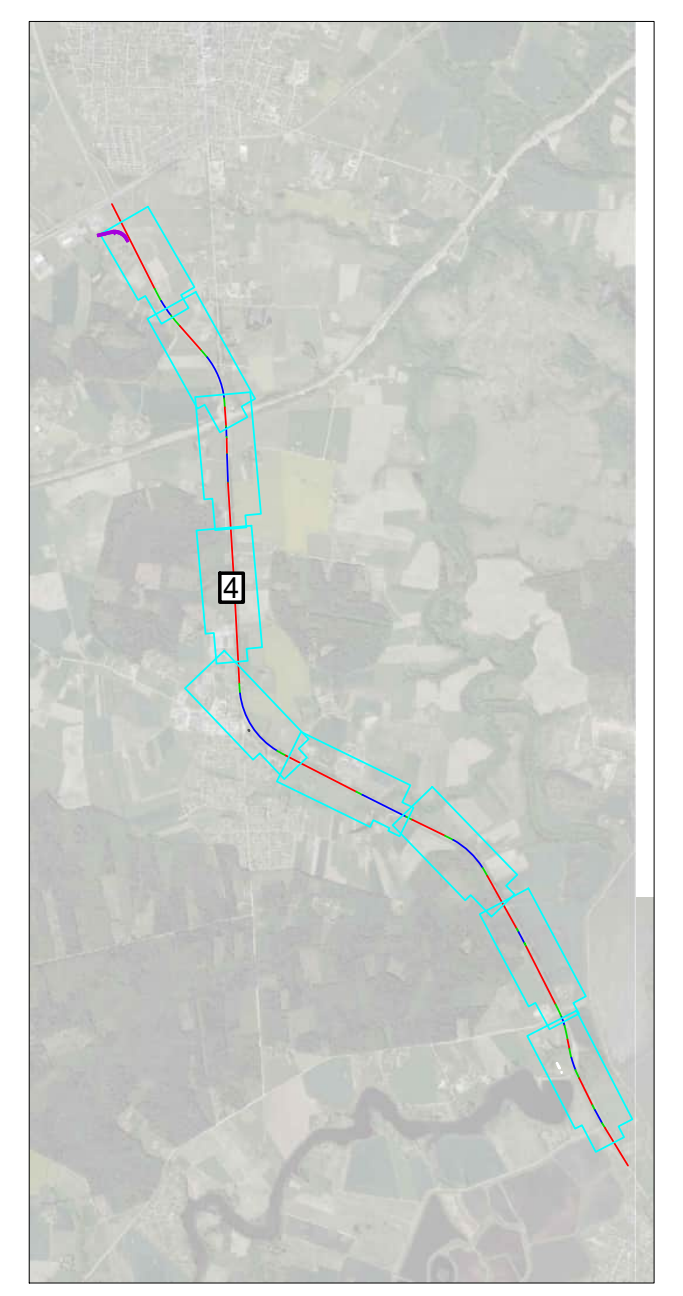

SUTARTINIAI ŽYMĖJIMAI

LINIJOS

- AŠINĖ LINIJA
- ASFALTO DANGOS KRAŠTAS
- BORTAS
- NULEISTAS KELIO BORTAS
- KELKRAŠČIO KRAŠTAS
- TRIUKŠMO SLOPINIMO SIENELĖ
- A.S. — A.S. ATRAMINĖ SIENUTĖ
- KELIO JUOSTOS RIBA
- ŽEMĖS SKLYPŲ RIBOS
- APSAUGINIS KELIO ATITVARAS
- APSAUGINIS KELIO ATITVARO NULEIDIMAS
- SMŪGIO SLOPINTUVAS
- PĖSČIŲJŲ APSAUGINĖ TVORELĖ
- KELIO APSAUGOS NUO AKINIMO SISTEMOS (PILKOS SPALVOS)
- VANDENS NUVEDIMO LATAKAS

BRŪKŠNIUOTĖ

- ASFALTO DANGA
- PĖSČIŲJŲ/DVIRAČIŲ TAKO DANGA (2,50 M PLOČIO)
- ŠALIGATVIO DANGA (2,00 M PLOČIO)
- KELKRAŠČIO DANGA
- SAUGUMO SALELIŲ IR ATGRINDŲ DANGA
- NEREGIŲ ĮSPĖJAMIEJI PAVIRŠIAI
- NEREGIŲ VEDIMO PAVIRŠIAI
- ŠALIGATVIO DANGA

OBJEKTAI

- APŠVIETIMO STULPAS
- PAVILJONAS
- SUOLIUKAS
- ŠIUKŠLIADĖŽĖ
- SIGNALINIS STULPELIS
- LAISVAS PLOTAS NEĮGALIOJO VEŽIMĖLIO SUSTOJIMUI (0.9m X 1.2m)

	LAPAS	LAPŲ	LAIDA
8950-XX-PP-PP-00_01_B-01 EA-EB-001_KAU_KK130_TYR_DCA_ASA_BA_0001	4	9	0

LAPŲ IŠDĖSTYMO SCHEMA
KAUNAS 15
618
KAUNAS 15
608
KAUNAS 130 ILGAKIEMIS
604
KAUNAS 130
604
409
2.1
70
329
336
413
I GYV. NAMA
50
329
620 620
109
203
410
203
413
148
515
111
203
150 m
801
ILGAKIEMIS
PRIENAI 130 ILGAKIEMIS 300 m
608
507
30
329
407
2.3
Ant atramos
I LAUKUS
PJŪVIS 7
PJŪVIS 8
110
413
PRIENAI 130
604
PRIENAI 130 ILGAKIEMIS
604
201
843
611
551
550
553
552
Technikos g.
KAUNAS 130
604
KAUNAS 130 PRIENAI 130
604
PRIENAI 17
608
PRIENAI 17
618
Į KLIOKIŠKĖ
KELIAS NR.1934
Pajiesio g.
548
I BIBLIOTEKA
KAUNAS 130 ILGAKIEMIS 300 m
608

SUTARTINIAI ŽYMĖJIMAI

LINIJOS

- AŠINĖ LINIJA
- ASFALTO DANGOS KRAŠTAS
- BORTAS
- NULEISTAS KELIO BORTAS
- KELKRAŠČIO KRAŠTAS
- TRIUKŠMO SLOPINIMO SIENELĖ
- ATRAMINĖ SIENUTĖ
- KELIO JUOSTOS RIBA
- ŽEMĖS SKLYPŲ RIBOS
- APSAUGINIS KELIO ATITVARAS
- APSAUGINIS KELIO ATITVARO NULEIDIMAS
- SMŪGIO SLOPINTUVAS
- PĖSČIŲJŲ APSAUGINĖ TVORELĖ
- KELIO APSAUGOS NUO AKINIMO SISTEMOS (PILKOS SPALVOS)
- VANDENS NUVEDIMO LATAKAS

BRŪKŠNIUOTĖ

- ASFALTO DANGA
- PĖSČIŲJŲ/DVIRAČIŲ TAKO DANGA (2,50 M PLOČIO)
- ŠALIGATVIO DANGA (2,00 M PLOČIO)
- KELKRAŠČIO DANGA
- SAUGUMO SALELIŲ IR ATGRINDŲ DANGA
- NEREGIŲ ĮSPĖJAMIEJI PAVIRŠIAI
- NEREGIŲ VEDIMO PAVIRŠIAI
- ŠALIGATVIO DANGA

OBJEKTAI

- APŠVIETIMO STULPAS
- PAVILJONAS
- SUOLIUKAS
- ŠIUŠKLIADĖŽĖ
- SIGNALINIS STULPELIS
- LAISVAS PLOTAS NEĮGALIOJO VEŽIMĖLIO SUSTOJIMUI (0.9m X 1.2m)

	LAPAS	LAPŲ	LAIDA
8950-XX-PP-PP-00_01_B-01 EA-EB-001_KAU_KK130_TYR_DCA_ASA_BA_0001	5	9	0

LAPŲ IŠDĖSTYMO SCHEMA
Eglių g.
413
50
329
515
522
522
407
409
2.3
Ant atramos
2.3
Ant atramos
Į DEGALINĘ
507
GYVŪNŲ PERĖJA Pk 165+20
146
147
413
Kelio danga nuovažoje rengiama investuotojo lėšomis
12.00
8.00
6.75
27.00
12.02
20.00
70
Į GYV. NAMĄ
109
Į LAUKUS
Į ŠLAPAKŠNOS TAKĄ
620
620
PJŪVIS 9
Į ĮMONĘ
Į LAUKUS
Į LAUKUS
Į LAUKUS
Mobilus fizinis barjeras
109
203
110
Girininkijos g.

SUTARTINIAI ŽYMĖJIMAI

LINIJOS

- AŠINĖ LINIJA
- ASFALTO DANGOS KRAŠTAS
- BORTAS
- NULEISTAS KELIO BORTAS
- KELKRAŠČIO KRAŠTAS
- TRIUKŠMO SLOPINIMO SIENELĖ
- A.S. — ATRAMINĖ SIENUTĖ
- KELIO JUOSTOS RIBA
- ŽEMĖS SKLYPŲ RIBOS
- APSAUGINIS KELIO ATITVARAS
- APSAUGINIS KELIO ATITVARO NULEIDIMAS
- SMŪGIO SLOPINTUVAS
- PĖSČIŲJŲ APSAUGINĖ TVORELĖ
- KELIO APSAUGOS NUO AKINIMO SISTEMOS (PILKOS SPALVOS)
- VANDENS NUVEDIMO LATAKAS

BRŪKŠNIUOTĖ

- ASFALTO DANGA
- PĖSČIŲJŲ/DVIRAČIŲ TAKO DANGA (2,50 M PLOČIO)
- ŠALIGATVIO DANGA (2,00 M PLOČIO)
- KELKRAŠČIO DANGA
- SAUGUMO SALELIŲ IR ATGRINDŲ DANGA
- NEREGIŲ ĮSPĖJAMIEJI PAVIRŠIAI
- NEREGIŲ VEDIMO PAVIRŠIAI
- ŠALIGATVIO DANGA

OBJEKTAI

- APŠVIETIMO STULPAS
- PAVILJONAS
- SUOLIUKAS
- ŠIUŠKLIADĖŽĖ
- SIGNALINIS STULPELIS
- LAISVAS PLOTAS NEĮGALIOJO VEŽIMĖLIO SUSTOJIMUI (0.9m X 1.2m)

	LAPAS	LAPŲ	LAIDA
8950-XX-PP-PP-00_01_B-01 EA-EB-001_KAU_KK130_TYR_DCA_ASA_BA_0001	6	9	0

LAPŲ IŠDĖSTYMO SCHEMA
TUNELINIS PRAVAŽIAVIMAS
Pk 167+84
Į LAUKUS
Į LAUKUS
Į LAUKUS
Į LAUKUS
Į LAUKUS
Į VIENK. NAMĄ
Į LAUKUS
Į LAUKUS
Į MIŠKĄ
Į GYV NAMĄ
PROJEKTUOJAMA PRALAIDA
Ø600 Pk 17+15
PROJEKTUOJAMA PRALAIDA
Ø600 Pk 19+08
PROJEKTUOJAMA PRALAIDA
Ø1000 Pk 175+91
Pajiesio miškas
PJŪVIS 10
STOP
204
STOP
204
148
148
110
110
109
548
548
70
329
620
620
0+00

SUTARTINIAI ŽYMĖJIMAI

LINIJOS

AŠINĖ LINIJA
ASFALTO DANGOS KRAŠTAS
BORTAS
NULEISTAS KELIO BORTAS
KELKRAŠČIO KRAŠTAS
TRIUKŠMO SLOPINIMO SIENELĖ
ATRAMINĖ SIENUTĖ
KELIO JUOSTOS RIBA
ŽEMĖS SKLYPŲ RIBOS
APSAUGINIS KELIO ATITVARAS
APSAUGINIS KELIO ATITVARO NULEIDIMAS
SMŪGIO SLOPINTUVAS
PĖSČIŲJŲ APSAUGINĖ TVORELĖ
KELIO APSAUGOS NUO AKINIMO SISTEMOS (PILKOS SPALVOS)
VANDENS NUVEDIMO LATAKAS

BRŪKŠNIUOTĖ

ASFALTO DANGA
PĖSČIŲJŲ/DVIRAČIŲ TAKO DANGA (2,50 M PLOČIO)
ŠALIGATVIO DANGA (2,00 M PLOČIO)
KELKRAŠČIO DANGA
SAUGUMO SALELIŲ IR ATGRINDŲ DANGA
NEREGIŲ ĮSPĖJAMIEJI PAVIRŠIAI
NEREGIŲ VEDIMO PAVIRŠIAI
ŠALIGATVIO DANGA

OBJEKTAI

APŠVIETIMO STULPAS
PAVILJONAS
SUOLIUKAS
ŠIUŠKLIADĖŽĖ
SIGNALINIS STULPELIS
LAISVAS PLOTAS NEĮGALIOJO VEŽIMĖLIO SUSTOJIMUI (0.9m X 1.2m)

	LAPAS	LAPŲ	LAIDA
8950-XX-PP-PP-00_01_B-01 EA-EB-001_KAU_KK130_TYR_DCA_ASA_BA_0001	7	9	0

LAPŲ IŠDĖSTYMO SCHEMA
Į GYV. NAMĄ
Į GYV. NAMĄ
Į LAUKUS
Į GYV. NAMĄ
Į LAUKUS
Į LAUKUS
Į GYV. NAMĄ
Į LAUKUS
Į LAUKUS
Į LAUKUS
620
620
PROJEKTUOJAMA PRALAIDA Ø1000
PK 180+64
PROJEKTUOJAMA PRALAIDA
Ø600 Pk 28+82
109
Pajiesio kel.
203
PROJEKTUOJAMA PRALAIDA
Ø1000 Pk 18 6+00

SUTARTINIAI ŽYMĖJIMAI

LINIJOS

- AŠINĖ LINIJA
- ASFALTO DANGOS KRAŠTAS
- BORTAS
- NULEISTAS KELIO BORTAS
- KELKRAŠČIO KRAŠTAS
- TRIUKŠMO SLOPINIMO SIENELĖ
- —A.S.——A.S.— ATRAMINĖ SIENUTĖ
- KELIO JUOSTOS RIBA
- ŽEMĖS SKLYPŲ RIBOS
- APSAUGINIS KELIO ATITVARAS
- APSAUGINIS KELIO ATITVARO NULEIDIMAS
- SMŪGIO SLOPINTUVAS
- PĖSČIŲJŲ APSAUGINĖ TVORELĖ
- KELIO APSAUGOS NUO AKINIMO SISTEMOS (PILKOS SPALVOS)
- VANDENS NUVEDIMO LATAKAS

BRŪKŠNIUOTĖ

- ASFALTO DANGA
- PĖSČIŲJŲ/DVIRAČIŲ TAKO DANGA (2,50 M PLOČIO)
- ŠALIGATVIO DANGA (2,00 M PLOČIO)
- KELKRAŠČIO DANGA
- SAUGUMO SALELIŲ IR ATGRINDŲ DANGA
- NEREGIŲ ĮSPĖJAMIEJI PAVIRŠIAI
- NEREGIŲ VEDIMO PAVIRŠIAI
- ŠALIGATVIO DANGA

OBJEKTAI

- APŠVIETIMO STULPAS
- PAVILJONAS
- SUOLIUKAS
- ŠIUŠKLIADĖŽĖ
- SIGNALINIS STULPELIS
- LAISVAS PLOTAS NEĮGALIOJO VEŽIMĖLIO SUSTOJIMUI (0.9m X 1.2m)

	LAPAS	LAPŲ	LAIDA
8950-XX-PP-PP-00_01_B-01 EA-EB-001_KAU_KK130_TYR_DCA_ASA_BA_0001	8	9	0

TILTAS Pk 188+75
TUNELINIS PRAVAŽIAVIMAS
Pk 192+16
Į LINKSMAKALNĮ
Į LAUKUS
Į LAUKUS
Į LAUKUS
Į LAUKUS
Į LAUKUS
Į TVENKINĮ
KAUNO r.
615
JIESIA
614
JIESIA
614
PRIENŲ r.
615
70
329
50
329
203
150 m
801
515
201
842
548
413
203
843
409
2.1
507
201
STOP
204
148
110
109
620
620

LAPŲ IŠDĖSTYMO SCHEMA

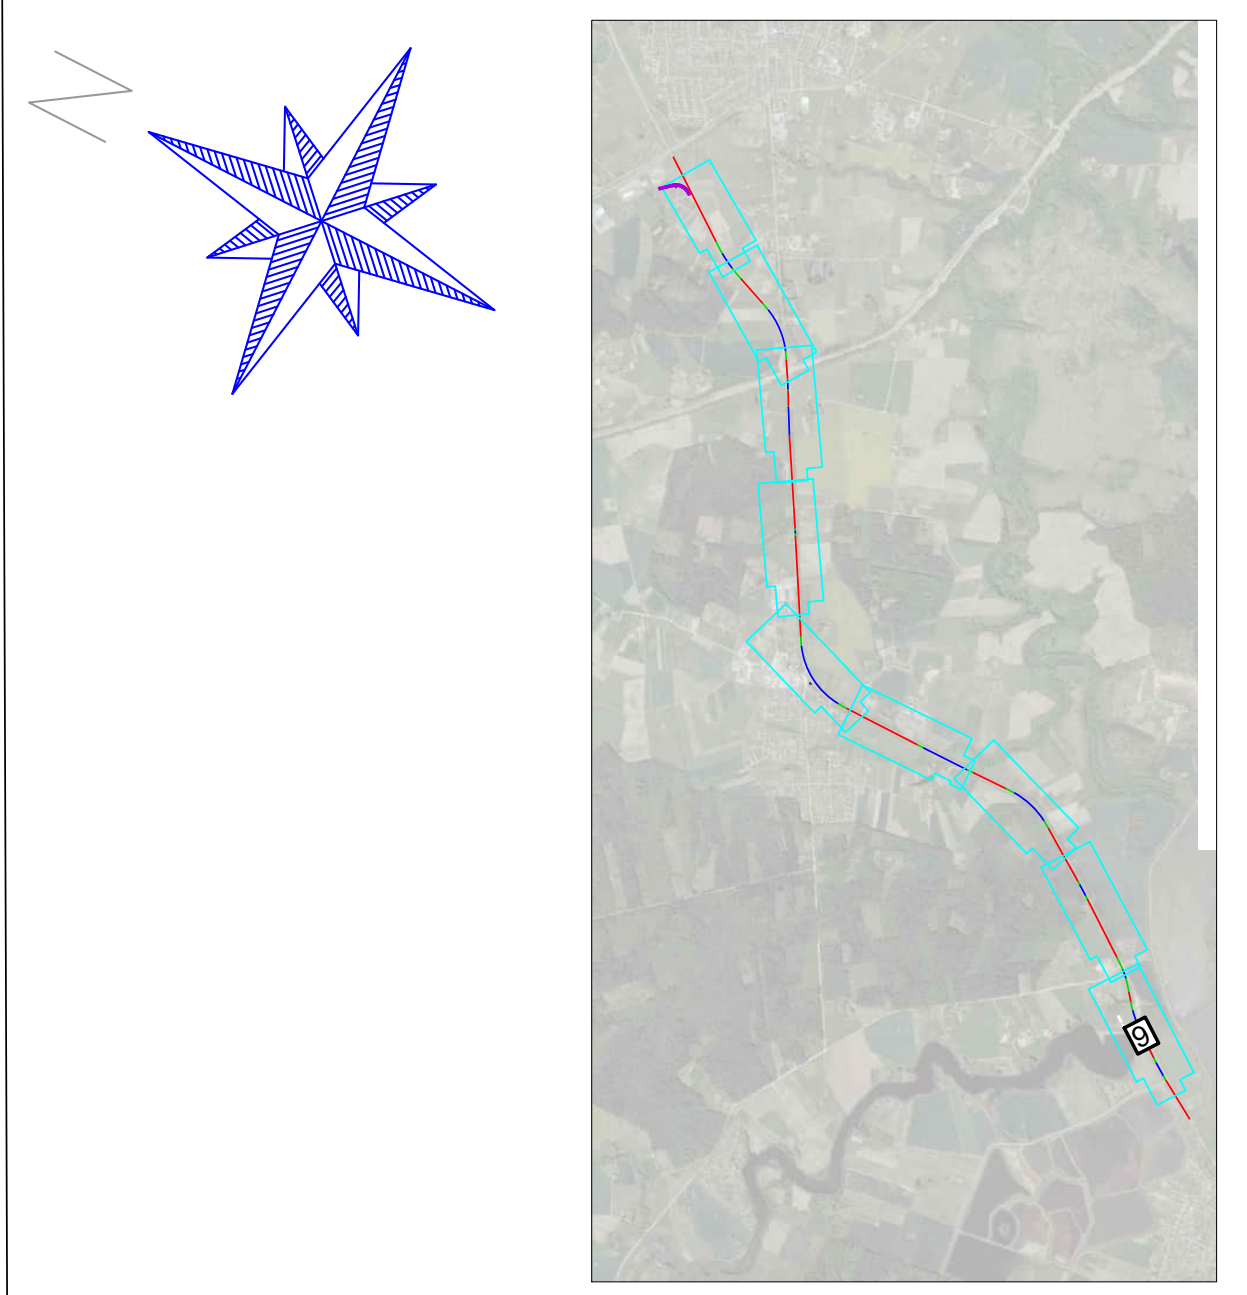

SUTARTINIAI ŽYMĖJIMAI

LINIJOS

- AŠINĖ LINIJA
- ASFALTO DANGOS KRAŠTAS
- BORTAS
- NULEISTAS KELIO BORTAS
- KELKRAŠČIO KRAŠTAS
- TRIUKŠMO SLOPINIMO SIENELĖ
- A.S. — ATRAMINĖ SIENUTĖ
- KELIO JUOSTOS RIBA
- ŽEMĖS SKLYPŲ RIBOS
- APSAUGINIS KELIO ATITVARAS
- APSAUGINIS KELIO ATITVARO NULEIDIMAS
- SMŪGIO SLOPINTUVAS
- PĖSČIŲJŲ APSAUGINĖ TVORELĖ
- KELIO APSAUGOS NUO AKINIMO SISTEMOS (PILKOS SPALVOS)
- VANDENS NUVEDIMO LATAKAS

BRŪKŠNIUOTĖ

- ASFALTO DANGA
- PĖSČIŲJŲ/DVIRAČIŲ TAKO DANGA (2,50 M PLOČIO)
- ŠALIGATVIO DANGA (2,00 M PLOČIO)
- KELKRAŠČIO DANGA
- SAUGUMO SALELIŲ IR ATGRINDŲ DANGA
- NEREGIŲ ĮSPĖJAMIEJI PAVIRŠIAI
- NEREGIŲ VEDIMO PAVIRŠIAI
- ŠALIGATVIO DANGA

OBJEKTAI

- APŠVIETIMO STULPAS
- PAVILJONAS
- SUOLIUKAS
- ŠIUŠKLIADĖŽĖ
- SIGNALINIS STULPELIS
- LAISVAS PLOTAS NEĮGALIOJO VEŽIMĖLIO SUSTOJIMUI (0.9m X 1.2m)

	LAPAS	LAPŲ	LAIDA
8950-XX-PP-PP-00_01_B-01 EA-EB-001_KAU_KK130_TYR_DCA_ASA_BA_0001	9	9	0

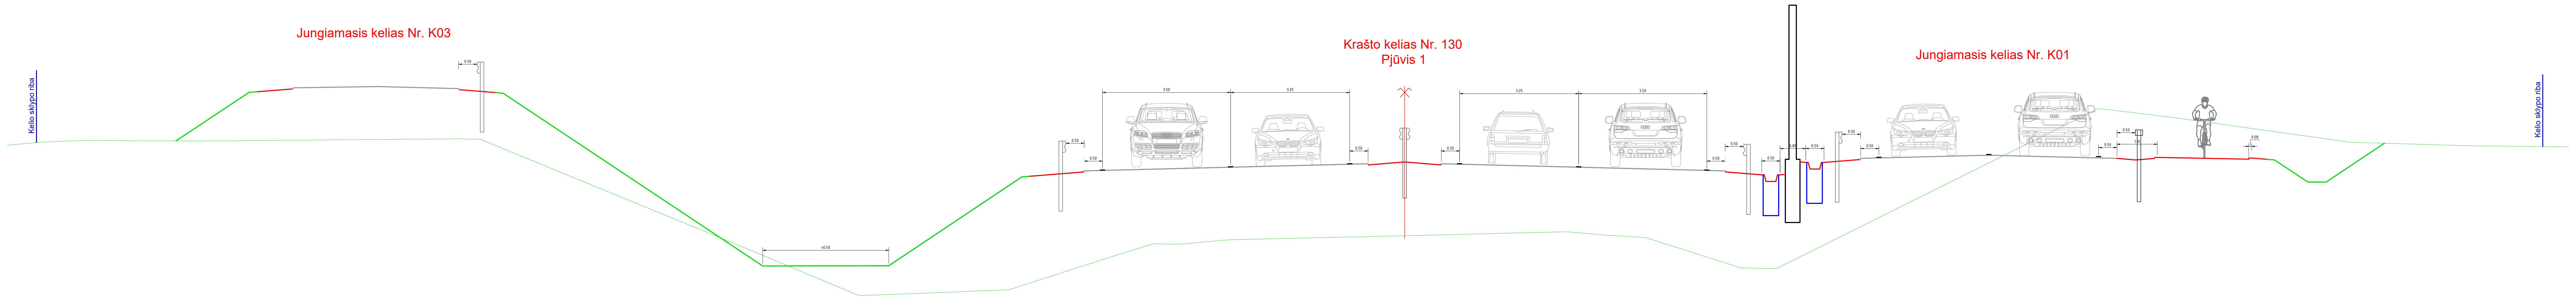
Jungiamasis kelias Nr. K03
Krašto kelias Nr. 130
Pjūvis 1
Jungiamasis kelias Nr. K01
Kelio sklypo riba
Kelio sklypo riba

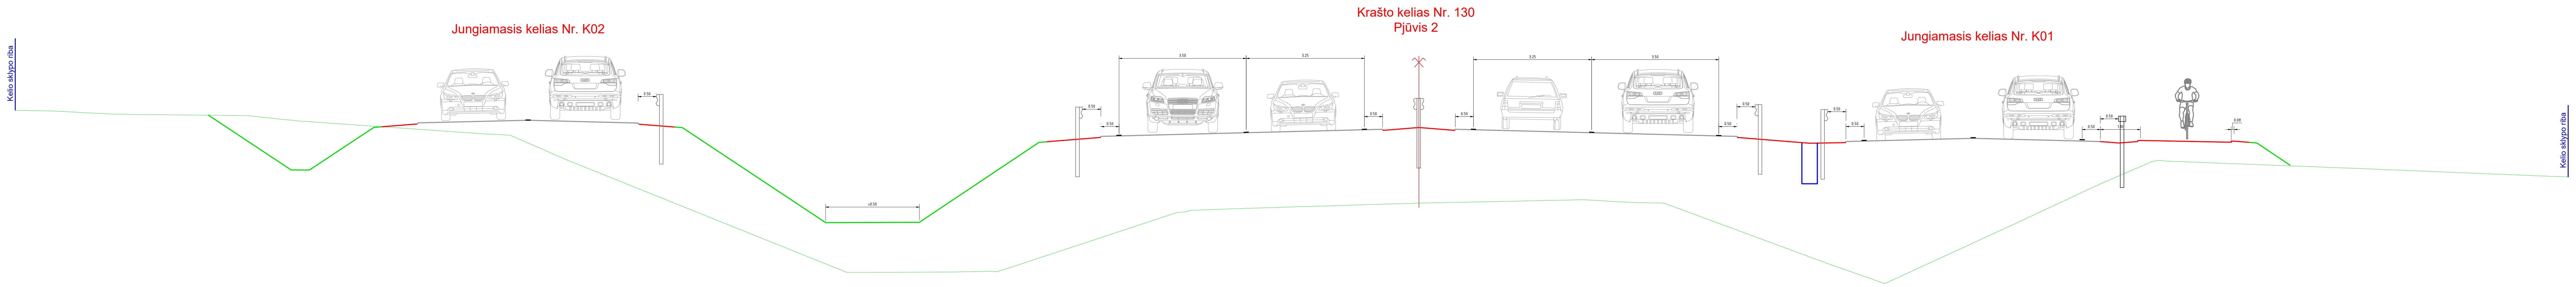
Jungiamasis kelias Nr. K02
Krašto kelias Nr. 130
Pjūvis 2
Jungiamasis kelias Nr. K01
Kelio sklypo riba
Kelio sklypo riba

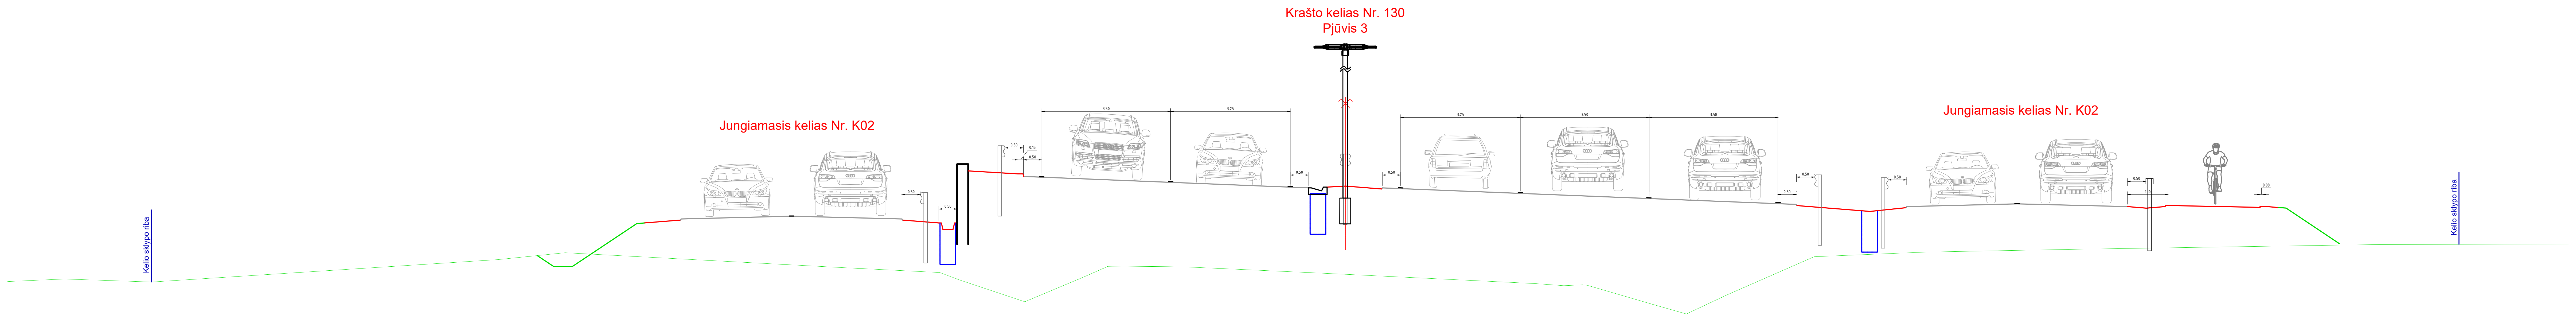
Krašto kelias Nr. 130
Pjūvis 3
Jungiamasis kelias Nr. K02
Jungiamasis kelias Nr. K02
Kelio sklypo riba
Kelio sklypo riba

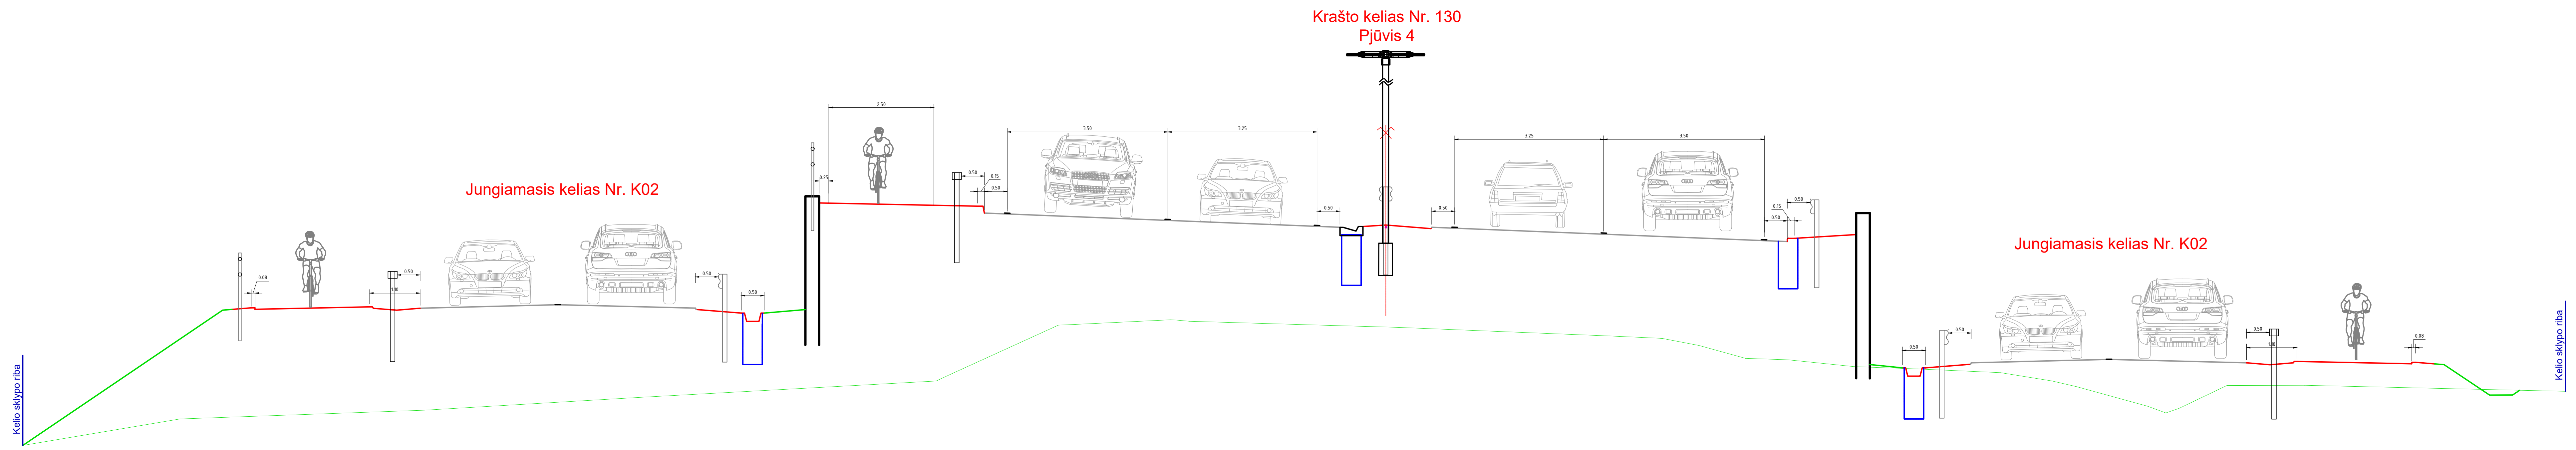
Krašto kelias Nr. 130
Pjūvis 4
Jungiamasis kelias Nr. K02
Jungiamasis kelias Nr. K02
Kelio sklypo riba
Kelio sklypo riba

0	2024-09	VIEŠINIMUI			
LAIDA	DATA	LAIDOS STATUSAS. KEITIMO PRIEŽASTIS (JEI TAIKOMA)			
KVAL. PATV. DOK. NR.	TYRÉNS		STATINIO PROJEKTO PAVADINIMAS KRAŠTO KELIO NR. 130 KAUNAS-PRIENAI-ALYTUS RUOŽO NUO 11,60 IKI 19,48 KM REKONSTRAVIMO TECHNINIS DARBO PROJEKTAS		
13927	SPV	A. STONIUS	STATINIO NUMERIS IR PAVADINIMAS KRAŠTO KELIO NR. 130 KAUNAS-PRIENAI-ALYTUS RUOŽAS NUO 11,60 IKI 19,48 KM		
40333	SPDV	M. RUTKAUSKAITĖ			
	INŽ.	I. KAVECKAS	DOKUMENTO PAVADINIMAS		LAIDA
	INŽ.	T. VAIČIULIONIS	SKERSINIAI PJŪVIAI M 1:100		0
LT	STATYTOJAS IR (ARBA) UŽSAKOVAS AB „Via Lietuva“ Kauno g. 22, LT-03212, Vilnius		DOKUMENTO ŽYMUO 8950-XX-PP-PP-00_01_B-02 EA-EB-001_KAU_KK130_TYR_DCA_ASA_BA_0002	LAPAS 1	LAPŲ 2

Krašto kelias Nr. 130
Pjūvis 5
Jungiamasis kelias Nr. K06
Kelio sklypo riba
Kelio sklypo riba
Krašto kelias Nr. 130
Pjūvis 6
Kelio sklypo riba
Krašto kelias Nr. 130
Pjūvis 7
Jungiamasis kelias Nr. K06
Kelio sklypo riba
Rajoninis kelias Nr. 1934
Pjūvis 8
Kelio sklypo riba
Kelio sklypo riba
Krašto kelias Nr. 130
Pjūvis 9
Jungiamasis kelias Nr. K08
Kelio sklypo riba
Kelio sklypo riba
Krašto kelias Nr. 130
Pjūvis 10
Kelio sklypo riba
Jungiamasis kelias Nr. K09
Jungiamasis kelias Nr. K08
Kelio sklypo riba

	LAPAS	LAPŲ	LAIDA
8950-XX-PP-PP-00_01_B-02 EA-EB-001_KAU_KK130_TYR_DCA_ASA_BA_0002	2	2	0

Stratigrafija ir genezė

t IV	Technogeniniai dariniai
s,d IV	Soliflіukciniai-deliuviniai dariniai
a IV	Salpinio aliuvio nuogulos
lg III bl	Baltijos posvitės limnoglacialinės nuogulos
g III bl	Baltijos posvitės glacialinės nuogulos

Sutartiniai ženklai

2a	Inžinerinio geologinio sluoksnio Nr. (IGS)
↓	Statinio zondavimo bandymas (CPT)
3,00 2024-02	Nusistovėjusio požeminio vandens lygis

Smulkių gruntų paskirstymas pagal q_c, MPa

S	silpnas
VST	vidutinio stiprumo
ST	stiprus
LST	labai stiprus

Rupių gruntų paskirtymas pagal tankumą

P	purus
VT	vidutinio tankumo
T	tankus
LT	labai tankus

SD	Simbolis pagal LST 1331:2022
F_3	Šalčiui atsparumo klasė

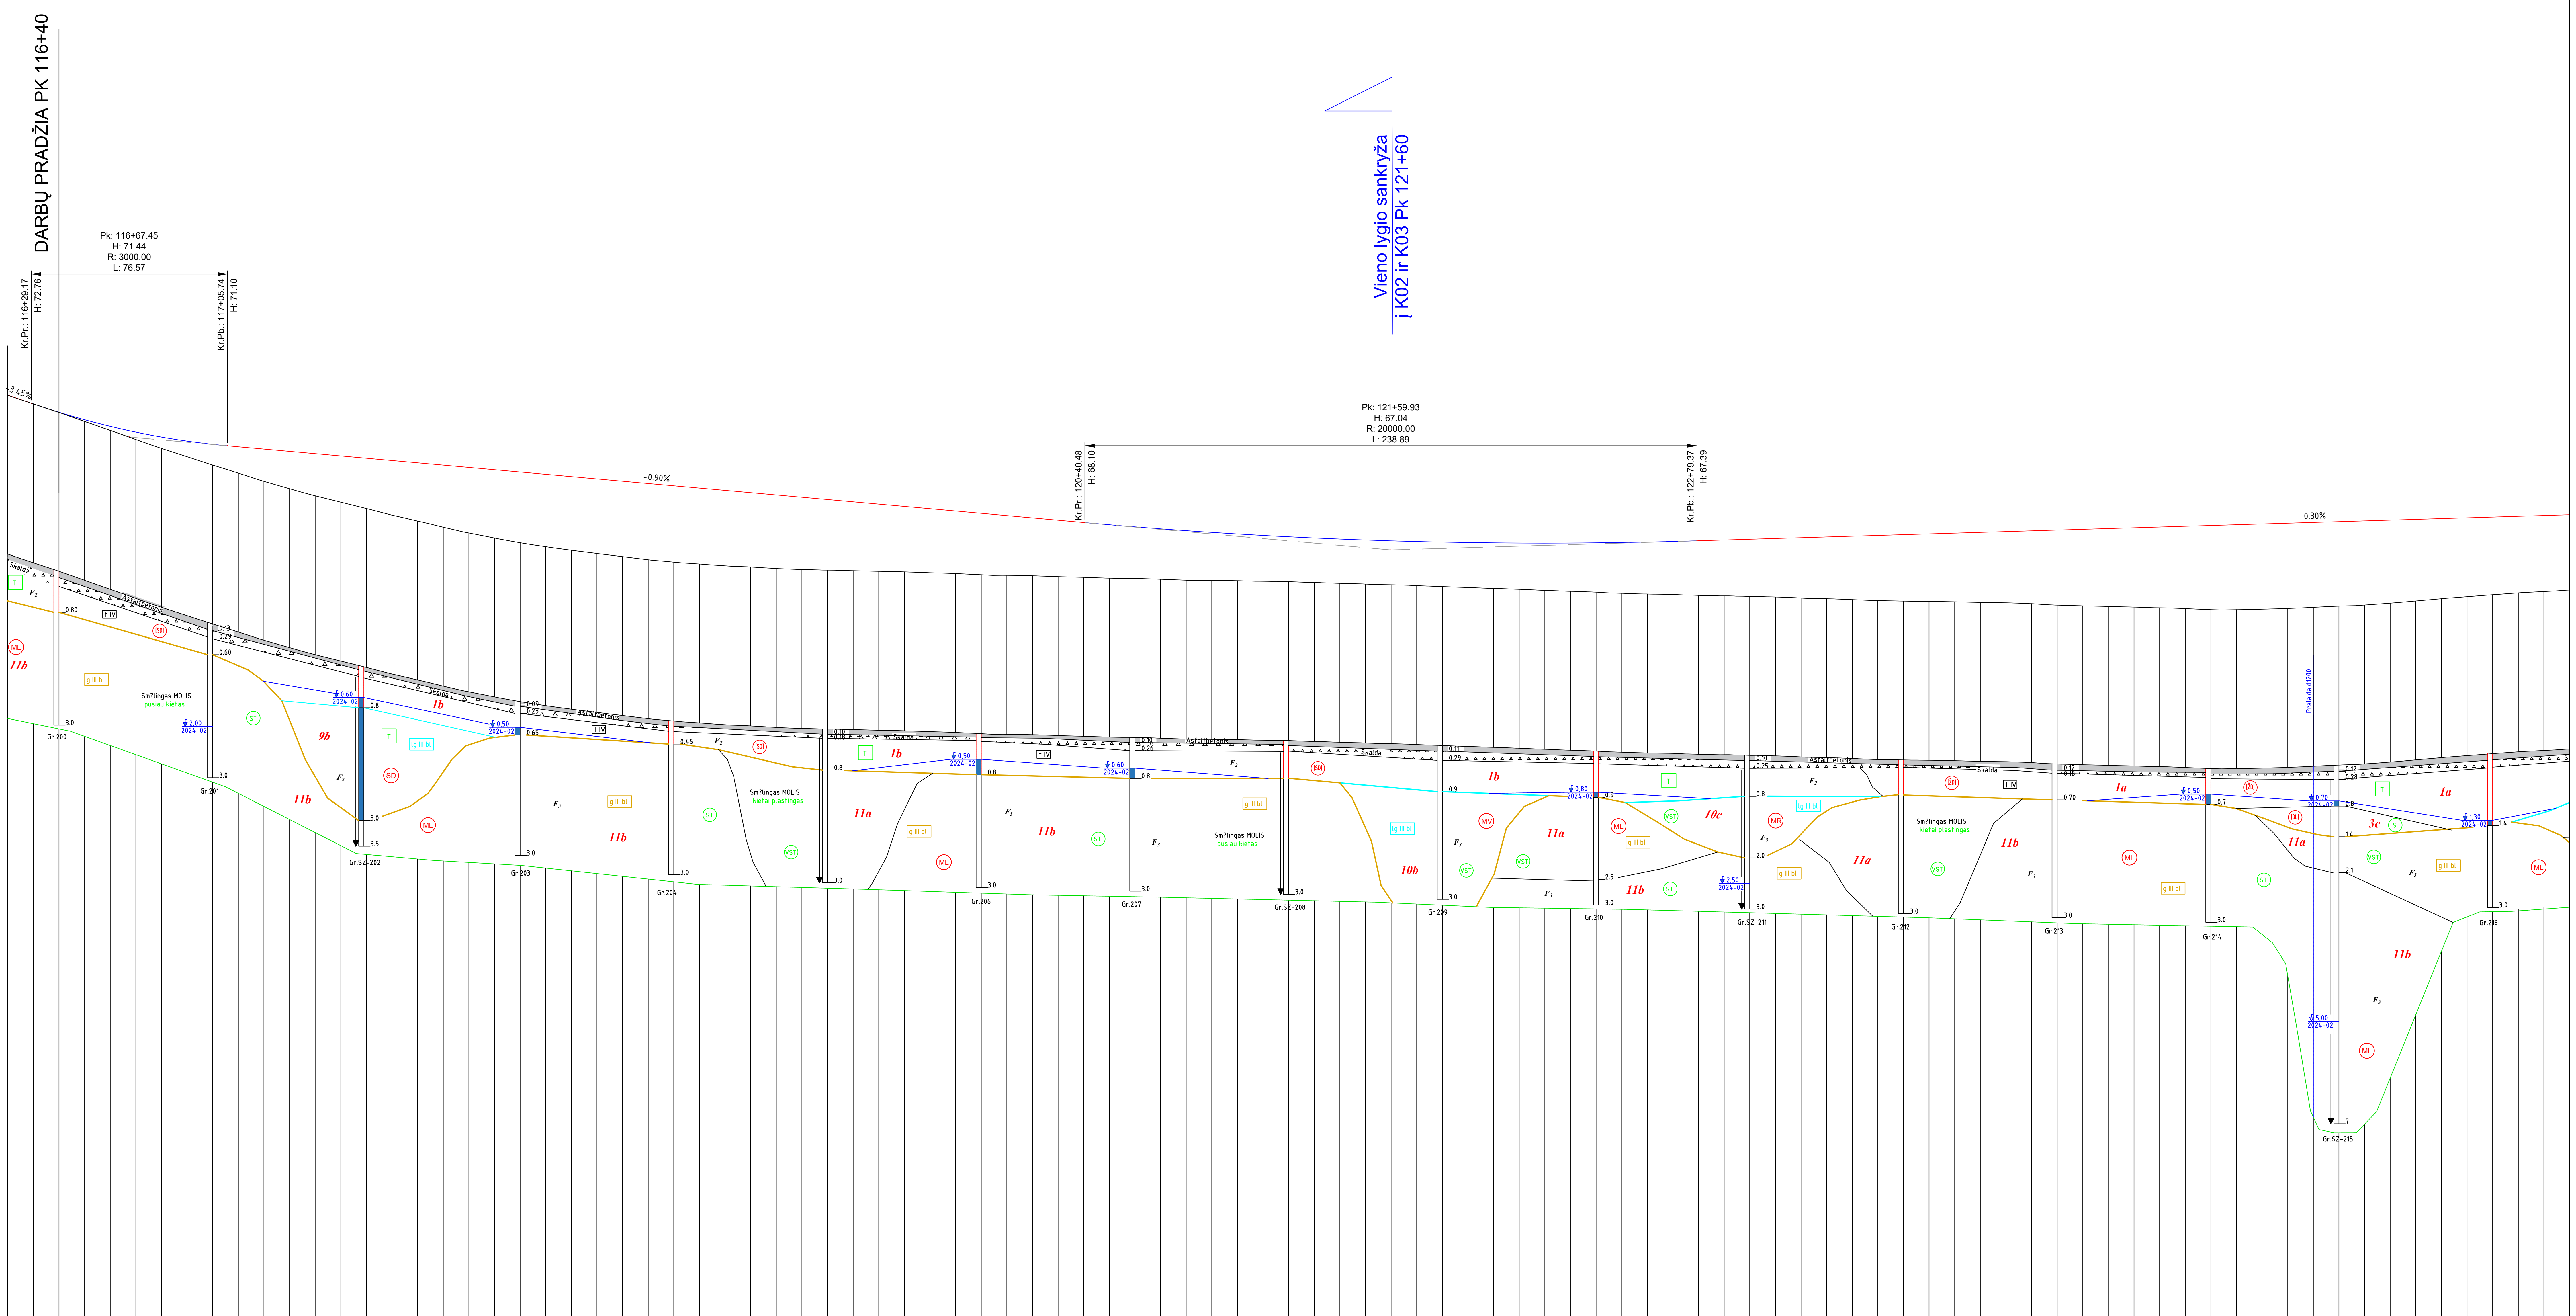

MASTELIAI:

Mh 1:1000
Mv 1:100
Mg 1:50

PROJ. DUOMENYS DARBŲ ŽYMĖ, (m)	0.00	0.01	0.07	0.16	0.29	0.44	0.61	0.81	1.03	1.26	1.46
PROJ. DUOMENYS PROJEKTINIAI AUKŠČIAI, (m)	72.74	72.41	72.12	71.86	71.63	71.44	71.28	71.16	71.06	70.97	70.88
PROJ. DUOMENYS NUOLYDŽIAI IR VERTIKALIOS KREIVĖS (%/m)	-3.45% 11.4				R=3000 L=76.6						
ŽEMĖS PAVIRŠIAUS AUKŠČIAI, (m)	72.74	72.40	72.05	71.70	71.35	71.00	70.68	70.35	70.04	69.72	69.43
PIKETAI	116+30	116+40	116+50	116+60	116+70	116+80	116+90	117+00	117+10	117+20	117+30
TIESĖS IR KREIVĖS											
PROJEKTINIS GREITIS KM/H											

PROJ. DUOMENYS DARBŲ ŽYMĖ, (m)	1.64	1.80	1.96	2.13	2.27	2.42	2.56	2.67	2.76	2.82	2.87
PROJ. DUOMENYS PROJEKTINIAI AUKŠČIAI, (m)	70.80	70.71	70.62	70.53	70.44	70.35	70.26	70.17	70.08	69.99	69.90
PROJ. DUOMENYS NUOLYDŽIAI IR VERTIKALIOS KREIVĖS (%/m)											
ŽEMĖS PAVIRŠIAUS AUKŠČIAI, (m)	69.15	68.90	68.65	68.40	68.17	67.93	67.70	67.50	67.32	67.16	67.03
PIKETAI	117+40	117+50	117+60	117+70	117+80	117+90	118+00	118+10	118+20	118+30	118+40
TIESĖS IR KREIVĖS									L=688.15		
PROJEKTINIS GREITIS KM/H											

PROJ. DUOMENYS DARBŲ ŽYMĖ, (m)	2.91	2.94	2.98	2.98	2.96	2.94	2.90	2.87	2.82	2.75	2.69
PROJ. DUOMENYS PROJEKTINIAI AUKŠČIAI, (m)	69.81	69.72	69.63	69.54	69.45	69.36	69.27	69.18	69.09	69.00	68.92
PROJ. DUOMENYS NUOLYDŽIAI IR VERTIKALIOS KREIVĖS (%/m)			-0.90% 334.7								
ŽEMĖS PAVIRŠIAUS AUKŠČIAI, (m)	66.90	66.78	66.66	66.56	66.49	66.42	66.37	66.31	66.28	66.25	66.23
PIKETAI	118+50	118+60	118+70	118+80	118+90	119+00	119+10	119+20	119+30	119+40	119+50
TIESĖS IR KREIVĖS											
PROJEKTINIS GREITIS KM/H											

PROJ. DUOMENYS DARBŲ ŽYMĖ, (m)	2.62	2.55	2.50	2.44	2.40	2.33	2.26	2.20	2.14	2.08	2.01
PROJ. DUOMENYS PROJEKTINIAI AUKŠČIAI, (m)	68.83	68.74	68.65	68.56	68.47	68.38	68.29	68.20	68.11	68.02	67.94
PROJ. DUOMENYS NUOLYDŽIAI IR VERTIKALIOS KREIVĖS (%/m)											
ŽEMĖS PAVIRŠIAUS AUKŠČIAI, (m)	66.20	66.18	66.15	66.12	66.07	66.05	66.03	66.00	65.97	65.94	65.93
PIKETAI	119+60	119+70	119+80	119+90	120+00	120+10	120+20	120+30	120+40	120+50	120+60
TIESĖS IR KREIVĖS											
PROJEKTINIS GREITIS KM/H											

PROJ. DUOMENYS DARBŲ ŽYMĖ, (m)	1.97	1.93	1.88	1.82	1.79	1.75	1.74	1.73	1.72	1.71	1.72
PROJ. DUOMENYS PROJEKTINIAI AUKŠČIAI, (m)	67.86	67.79	67.72	67.66	67.60	67.55	67.50	67.46	67.42	67.39	67.36
PROJ. DUOMENYS NUOLYDŽIAI IR VERTIKALIOS KREIVĖS (%/m)										R=20000 L=238.9	
ŽEMĖS PAVIRŠIAUS AUKŠČIAI, (m)	65.89	65.86	65.85	65.84	65.81	65.80	65.77	65.73	65.71	65.68	65.64
PIKETAI	120+70	120+80	120+90	121+00	121+10	121+20	121+30	121+40	121+50	121+60	121+70
TIESĖS IR KREIVĖS			L=100.00 K=49.99								
PROJEKTINIS GREITIS KM/H											

PROJ. DUOMENYS DARBŲ ŽYMĖ, (m)	1.73	1.75	1.78	1.81	1.84	1.88	1.93	1.98	2.03	2.07	2.13
PROJ. DUOMENYS PROJEKTINIAI AUKŠČIAI, (m)	67.34	67.33	67.31	67.31	67.30	67.31	67.31	67.33	67.34	67.37	67.39
PROJ. DUOMENYS NUOLYDŽIAI IR VERTIKALIOS KREIVĖS (%/m)											
ŽEMĖS PAVIRŠIAUS AUKŠČIAI, (m)	65.61	65.57	65.54	65.50	65.46	65.42	65.39	65.35	65.32	65.30	65.26
PIKETAI	121+80	121+90	122+00	122+10	122+20	122+30	122+40	122+50	122+60	122+70	122+80
TIESĖS IR KREIVĖS			R=900 L=127.0								
PROJEKTINIS GREITIS KM/H											

PROJ. DUOMENYS DARBŲ ŽYMĖ, (m)	2.18	2.23	2.28	2.35	2.41	2.47	2.54	2.59	2.63	2.68	2.73
PROJ. DUOMENYS PROJEKTINIAI AUKŠČIAI, (m)	67.42	67.45	67.48	67.51	67.54	67.57	67.60	67.63	67.66	67.69	67.72
PROJ. DUOMENYS NUOLYDŽIAI IR VERTIKALIOS KREIVĖS (%/m)											
ŽEMĖS PAVIRŠIAUS AUKŠČIAI, (m)	65.25	65.22	65.20	65.16	65.14	65.10	65.06	65.04	65.03	65.02	64.99
PIKETAI	122+90	123+00	123+10	123+20	123+30	123+40	123+50	123+60	123+70	123+80	123+90
TIESĖS IR KREIVĖS				L=100.00 K=49.99							
PROJEKTINIS GREITIS KM/H											

PROJ. DUOMENYS DARBŲ ŽYMĖ, (m)	2.78	2.84	2.93	2.99	3.04	3.09	3.15	3.21	3.28	3.32	3.33
PROJ. DUOMENYS PROJEKTINIAI AUKŠČIAI, (m)	67.75	67.78	67.81	67.84	67.87	67.90	67.93	67.96	67.99	68.02	68.05
PROJ. DUOMENYS NUOLYDŽIAI IR VERTIKALIOS KREIVĖS (%/m)											
ŽEMĖS PAVIRŠIAUS AUKŠČIAI, (m)	64.98	64.94	64.89	64.86	64.83	64.81	64.78	64.75	64.71	64.71	64.73
PIKETAI	124+00	124+10	124+20	124+30	124+40	124+50	124+60	124+70	124+80	124+90	125+00
TIESĖS IR KREIVĖS										L=235.10	
PROJEKTINIS GREITIS KM/H											

PROJ. DUOMENYS DARBŲ ŽYMĖ, (m)	3.33	3.31	3.30	3.28	3.24	3.18	3.13	3.08	3.03	2.99	2.97
PROJ. DUOMENYS PROJEKTINIAI AUKŠČIAI, (m)	68.08	68.11	68.14	68.17	68.20	68.23	68.26	68.29	68.32	68.35	68.38
PROJ. DUOMENYS NUOLYDŽIAI IR VERTIKALIOS KREIVĖS (%/m)		0.30% 482.7									
ŽEMĖS PAVIRŠIAUS AUKŠČIAI, (m)	64.76	64.80	64.85	64.89	64.96	65.05	65.14	65.21	65.29	65.36	65.41
PIKETAI	125+10	125+20	125+30	125+40	125+50	125+60	125+70	125+80	125+90	126+00	126+10
TIESĖS IR KREIVĖS											
PROJEKTINIS GREITIS KM/H											

0	2024-09	VIEŠINIMUI
LAIDA	DATA	LAIDOS STATUSAS. KEITIMO PRIEŽASTIS (JEI TAIKOMA)

KVAL. PATV. DOK. NR.

TYRÉNS

STATINIO PROJEKTO PAVADINIMAS
KRAŠTO KELIO NR. 130 KAUNAS-PRIENAI-ALYTUS
RUOŽO NUO 11,60 IKI 19,48 KM REKONSTRAVIMO
TECHNINIS DARBO PROJEKTAS

13927	SPV	A. STONIUS
40333	SPDV	M. RUTKAUSKAITĖ
	INŽ.	I. KAVECKAS
	INŽ.	T. VAIČIULIONIS

STATINIO NUMERIS IR PAVADINIMAS
KRAŠTO KELIO NR. 130 KAUNAS-PRIENAI-ALYTUS
RUOŽAS NUO 11,60 IKI 19,48 KM

DOKUMENTO PAVADINIMAS
KRAŠTO KELIO NR. 130 IŠILGINIS PROFILIS
Mh 1:1000, Mv 1:100

LAIDA
0

LT

STATYTOJAS IR (ARBA) UŽSAKOVAS
AB „Via Lietuva“
Kauno g. 22, LT-03212, Vilnius

DOKUMENTO ŽYMUO
8950-XX-PP-PP-00_01_B-03
EA-EB-001_KAU_KK130-130_TYR_DCA_ASA_BA_0001

LAPAS	LAPŲ
1	9

Stratigrafija ir genezė

t IV	Technogeniniai dariniai
s,d IV	Soliflukciniai-deliuviniai dariniai
a IV	Salpinio aliuvio nuogulos
lg III bl	Baltijos posvitės limnoglacialinės nuogulos
g III bl	Baltijos posvitės glacialinės nuogulos

Sutartiniai ženklai

2a	Inžinerinio geologinio sluoksnio Nr. (IGS)
↓	Statinio zondavimo bandymas (CPT)
▼3,00 2024-02	Nusistovėjusio požeminio vandens lygis

Smulkių gruntų paskirstymas pagal q_c, MPa

S	silpnas
VST	vidutinio stiprumo
ST	stiprus
LST	labai stiprus

Rupių gruntų paskirtymas pagal tankumą

P	purus
VT	vidutinio tankumo
T	tankus
LT	labai tankus

SD	Simbolis pagal LST 1331:2022
F_3	Šalčiui atsparumo klasė

MASTELIAI:

Mh 1:1000
Mv 1:100
Mg 1:50

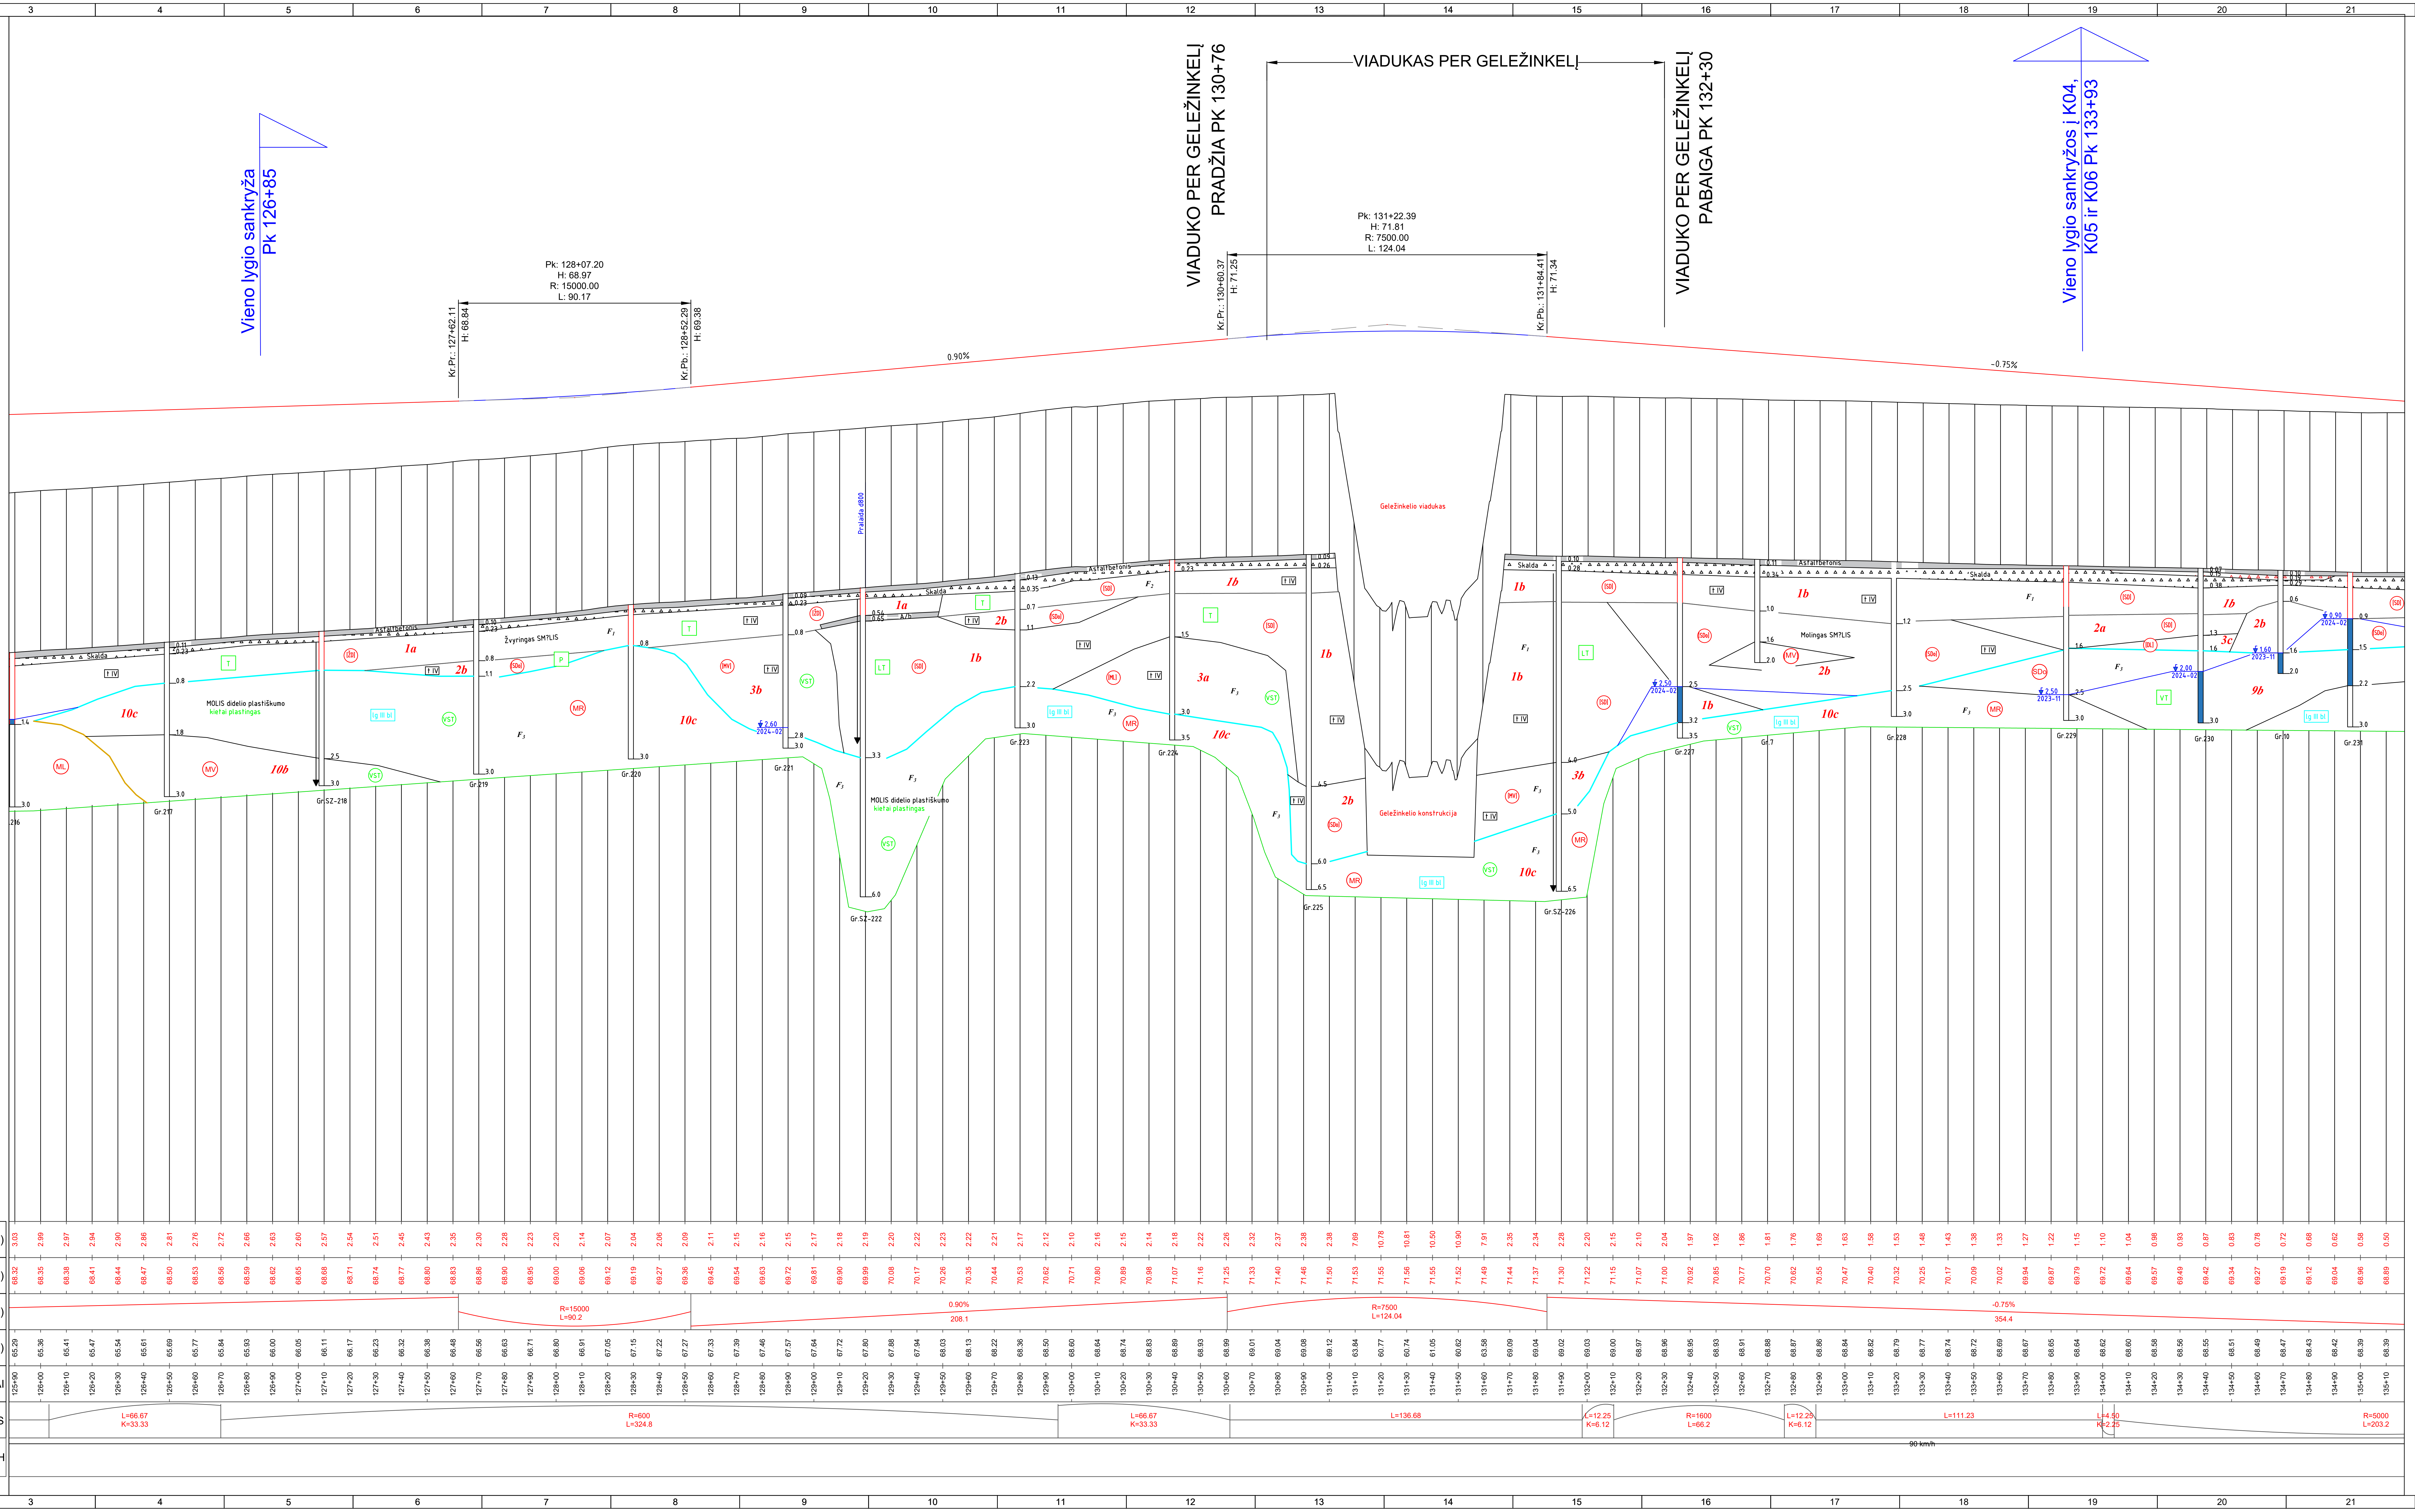
Vieno lygio sankryža
Pk 126+85
Pk: 128+07.20
H: 68.97
R: 15000.00
L: 90.17
Kr.Pr.: 127+62.11
H: 68.84
Kr.Pb.: 128+52.29
H: 69.38
0.90%
VIADUKO PER GELEŽINKELĮ
PRADŽIA PK 130+76
VIADUKAS PER GELEŽINKELĮ
Pk: 131+22.39
H: 71.81
R: 7500.00
L: 124.04
Kr.Pr.: 130+60.37
H: 71.25
Kr.Pb.: 131+84.41
H: 71.34
VIADUKO PER GELEŽINKELĮ
PABAIGA PK 132+30
Vieno lygio sankryžos į K04,
K05 ir K06 Pk 133+93
-0.75%
Geležinkelio viadukas
Geležinkelio konstrukcija
Pralaida d800
Asfaltbetonis
Skalda
Žvyringas SMĖLIS
MOLIS didelio plastiškumo
kietai plastingas
Molingas SMĖLIS
1a
1b
2a
2b
3a
3b
3c
9b
10b
10c
Gr.217
Gr.SZ-218
Gr.219
Gr.220
Gr.221
Gr.SZ-222
Gr.223
Gr.224
Gr.225
Gr.SZ-226
Gr.227
Gr.7
Gr.228
Gr.229
Gr.230
Gr.10
Gr.231
PROJ. DUOMENYS
DARBŲ ŽYMĖ, (m)
PROJEKTINIAI AUKŠČIAI, (m)
NUOLYDŽIAI IR VERTIKALIOS KREIVĖS (%/m)
ŽEMĖS PAVIRŠIAUS AUKŠČIAI, (m)
PIKETAI
TIESĖS IR KREIVĖS
PROJEKTINIS GREITIS KM/H
R=15000
L=90.2
0.90%
208.1
R=7500
L=124.04
-0.75%
354.4
L=66.67
K=33.33
R=600
L=324.8
L=66.67
K=33.33
L=136.68
L=12.25
K=6.12
R=1600
L=66.2
L=12.25
K=6.12
L=111.23
L=4.50
K=2.25
R=5000
L=203.2
90 km/h

LAPAS	LAPŲ	LAIDA
2	9	0

8950-XX-PP-PP-00_01_B-03
EA-EB-001_KAU_KK130-130_TYR_DCA_ASA_BA_0001

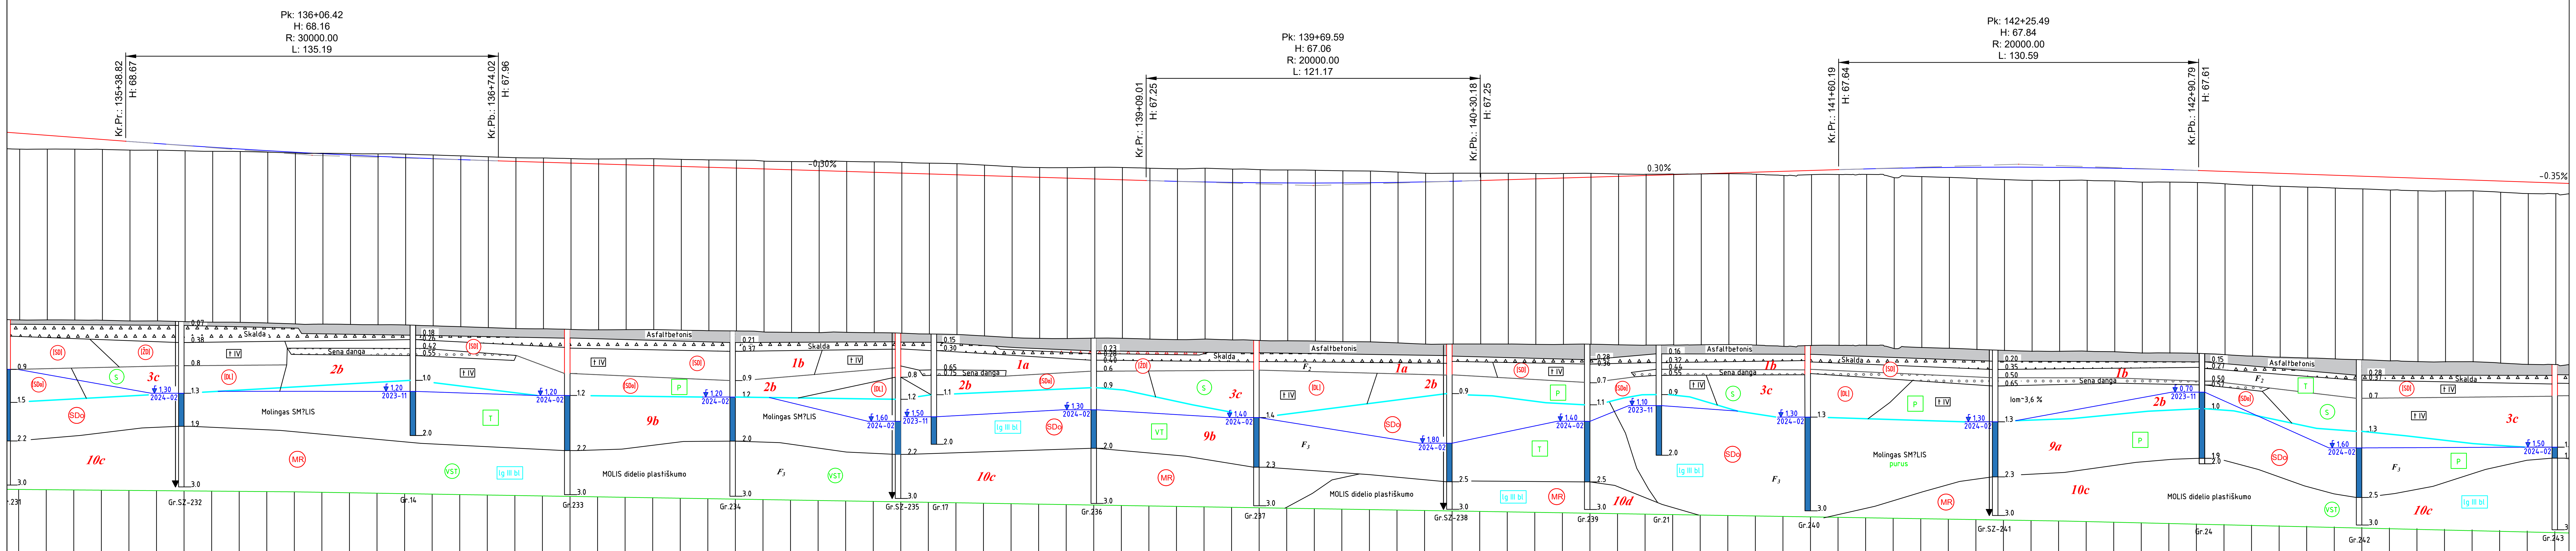
Pk: 136+06.42
H: 68.16
R: 30000.00
L: 135.19
Kr.Pr.: 135+38.82
H: 68.67
Kr.Pb.: 136+74.02
H: 67.96
Pk: 139+69.59
H: 67.06
R: 20000.00
L: 121.17
Kr.Pr.: 139+09.01
H: 67.25
Kr.Pb.: 140+30.18
H: 67.25
Pk: 142+25.49
H: 67.84
R: 20000.00
L: 130.59
Kr.Pr.: 141+60.19
H: 67.64
Kr.Pb.: 142+90.79
H: 67.61
-0.30%
0.30%
-0.35%
Asfaltbetonis
Skalda
Sena danga
Molingas SM?LIS
MOLIS didelio plastiškumo
3c
2b
9b
1b
1a
10c
9a
10d
Gr.231
Gr.SZ-232
Gr.14
Gr.233
Gr.234
Gr.SZ-235
Gr.17
Gr.236
Gr.237
Gr.SZ-238
Gr.239
Gr.21
Gr.240
Gr.SZ-241
Gr.24
Gr.242
Gr.243

Stratigrafija ir genezė

t IV	Technogeniniai dariniai
s,d IV	Solifliukciniai-deliuviniai dariniai
a IV	Salpinio aliuvio nuogulos
lg III bl	Baltijos posvitės limnoglacialinės nuogulos
g III bl	Baltijos posvitės glacialinės nuogulos

Sutartiniai ženklai

2a	Inžinerinio geologinio sluoksnio Nr. (IGS)
↓	Statinio zondavimo bandymas (CPT)
3,00 2024-02	Nusistovėjusio požeminio vandens lygis

Smulkių gruntų paskirstymas pagal q_c, MPa

S	silpnas
VST	vidutinio stiprumo
ST	stiprus
LST	labai stiprus

Rupių gruntų paskirtymas pagal tankumą

P	purus
VT	vidutinio tankumo
T	tankus
LT	labai tankus

SD	Simbolis pagal LST 1331:2022
F_3	Šalčiui atsparumo klasė

MASTELIAI:

Mh 1:1000
Mv 1:100
Mg 1:50

PROJ. DUOMENYS

PIKETAI	135+00	135+10	135+20	135+30	135+40	135+50	135+60	135+70	135+80	135+90	136+00	136+10	136+20	136+30	136+40	136+50
DARBŲ ŽYMĖ, (m)	0.58	0.50	0.43	0.36	0.31	0.24	0.19	0.15	0.09	0.05	0.03	-0.02	-0.05	-0.09	-0.12	-0.13
PROJEKTINIAI AUKŠČIAI, (m)	68.96	68.89	68.81	68.74	68.66	68.59	68.52	68.45	68.39	68.33	68.27	68.22	68.17	68.12	68.08	68.04
NUOLYDŽIAI IR VERTIKALIOS KREIVĖS (%/m)												R=30000 L=135.2				
ŽEMĖS PAVIRŠIAUS AUKŠČIAI, (m)	68.39	68.39	68.38	68.38	68.35	68.35	68.33	68.30	68.30	68.28	68.24	68.24	68.22	68.21	68.20	68.17
TIESĖS IR KREIVĖS	R=5000 L=203.2											L=4.50 K=2.25				
PROJEKTINIS GREITIS KM/H																

PIKETAI	136+60	136+70	136+80	136+90	137+00	137+10	137+20	137+30	137+40	137+50	137+60	137+70	137+80	137+90	138+00	138+10
DARBŲ ŽYMĖ, (m)	-0.14	-0.14	-0.13	-0.15	-0.16	-0.18	-0.22	-0.25	-0.26	-0.27	-0.29	-0.29	-0.30	-0.32	-0.36	-0.38
PROJEKTINIAI AUKŠČIAI, (m)	68.00	67.97	67.94	67.91	67.88	67.85	67.82	67.79	67.76	67.73	67.70	67.67	67.64	67.61	67.58	67.55
NUOLYDŽIAI IR VERTIKALIOS KREIVĖS (%/m)														-0.30% 235.0		
ŽEMĖS PAVIRŠIAUS AUKŠČIAI, (m)	68.14	68.11	68.07	68.06	68.04	68.03	68.03	68.04	68.01	68.00	67.99	67.95	67.94	67.93	67.94	67.92
TIESĖS IR KREIVĖS																
PROJEKTINIS GREITIS KM/H																

PIKETAI	138+20	138+30	138+40	138+50	138+60	138+70	138+80	138+90	139+00	139+10	139+20	139+30	139+40	139+50	139+60	139+70
DARBŲ ŽYMĖ, (m)	-0.39	-0.39	-0.40	-0.38	-0.36	-0.35	-0.38	-0.42	-0.45	-0.45	-0.46	-0.50	-0.49	-0.48	-0.47	-0.46
PROJEKTINIAI AUKŠČIAI, (m)	67.52	67.49	67.45	67.42	67.39	67.36	67.33	67.30	67.27	67.24	67.22	67.19	67.18	67.16	67.16	67.15
NUOLYDŽIAI IR VERTIKALIOS KREIVĖS (%/m)																R=20000 L=121.2
ŽEMĖS PAVIRŠIAUS AUKŠČIAI, (m)	67.91	67.88	67.86	67.81	67.75	67.72	67.71	67.72	67.72	67.69	67.67	67.69	67.66	67.64	67.63	67.62
TIESĖS IR KREIVĖS														L=672.65		
PROJEKTINIS GREITIS KM/H																

PIKETAI	139+80	139+90	140+00	140+10	140+20	140+30	140+40	140+50	140+60	140+70	140+80	140+90	141+00	141+10	141+20	141+30
DARBŲ ŽYMĖ, (m)	-0.44	-0.43	-0.38	-0.32	-0.29	-0.27	-0.23	-0.19	-0.16	-0.14	-0.09	-0.04	-0.02	0.00	0.03	0.08
PROJEKTINIAI AUKŠČIAI, (m)	67.16	67.16	67.18	67.20	67.22	67.25	67.28	67.31	67.34	67.37	67.40	67.43	67.46	67.49	67.52	67.55
NUOLYDŽIAI IR VERTIKALIOS KREIVĖS (%/m)												0.30% 130.0				
ŽEMĖS PAVIRŠIAUS AUKŠČIAI, (m)	67.60	67.59	67.55	67.51	67.51	67.51	67.51	67.50	67.50	67.51	67.48	67.47	67.48	67.48	67.49	67.47
TIESĖS IR KREIVĖS																
PROJEKTINIS GREITIS KM/H																

PIKETAI	141+40	141+50	141+60	141+70	141+80	141+90	142+00	142+10	142+20	142+30	142+40	142+50	142+60	142+70	142+80	142+90
DARBŲ ŽYMĖ, (m)	0.15	0.15	0.18	0.20	0.33	0.32	0.36	0.41	0.45	0.48	0.47	0.46	0.46	0.48	0.46	0.44
PROJEKTINIAI AUKŠČIAI, (m)	67.58	67.61	67.64	67.67	67.69	67.71	67.72	67.73	67.73	67.73	67.72	67.71	67.69	67.67	67.64	67.61
NUOLYDŽIAI IR VERTIKALIOS KREIVĖS (%/m)									R=20000 L=130.59							
ŽEMĖS PAVIRŠIAUS AUKŠČIAI, (m)	67.43	67.46	67.46	67.47	67.36	67.39	67.36	67.32	67.28	67.25	67.25	67.25	67.23	67.19	67.19	67.17
TIESĖS IR KREIVĖS																L=18.00 K=9.00
PROJEKTINIS GREITIS KM/H																

PIKETAI	143+00	143+10	143+20	143+30	143+40	143+50	143+60	143+70	143+80	143+90	144+00	144+10	144+20
DARBŲ ŽYMĖ, (m)	0.45	0.47	0.47	0.47	0.46	0.46	0.47	0.46	0.43	0.39	0.40	0.42	0.39
PROJEKTINIAI AUKŠČIAI, (m)	67.58	67.54	67.51	67.47	67.44	67.40	67.37	67.33	67.30	67.26	67.23	67.19	67.16
NUOLYDŽIAI IR VERTIKALIOS KREIVĖS (%/m)													-0.35% 257.4
ŽEMĖS PAVIRŠIAUS AUKŠČIAI, (m)	67.13	67.07	67.04	67.01	66.97	66.94	66.90	66.87	66.87	66.87	66.82	66.77	66.77
TIESĖS IR KREIVĖS		R=5000 L=19.9		L=18.00 K=9.00									
PROJEKTINIS GREITIS KM/H													

	LAPAS	LAPŲ	LAIDA
8950-XX-PP-PP-00_01_B-03 EA-EB-001_KAU_KK130-130_TYR_DCA_ASA_BA_0001	3	9	0

Stratigrafija ir genezė

t IV	Technogeniniai dariniai
s,d IV	Soliflukciniai-deliuviniai dariniai
a IV	Salpinio aliuvio nuogulos
lg III bl	Baltijos posvitės limnoglacialinės nuogulos
g III bl	Baltijos posvitės glacialinės nuogulos

Sutartiniai ženklai

2a	Inžinerinio geologinio sluoksnio Nr. (IGS)
↓	Statinio zondavimo bandymas (CPT)
3,00 / 2024-02	Nusistovėjusio požeminio vandens lygis

Smulkių gruntų paskirstymas pagal q_c, MPa

S	silpnas
VST	vidutinio stiprumo
ST	stiprus
LST	labai stiprus

Rupių gruntų paskirtymas pagal tankumą

P	purus
VT	vidutinio tankumo
T	tankus
LT	labai tankus

SD	Simbolis pagal LST 1331:2022
F_3	Šalčiui atsparumo klasė

MASTELIAI:

Mh 1:1000
Mv 1:100
Mg 1:50

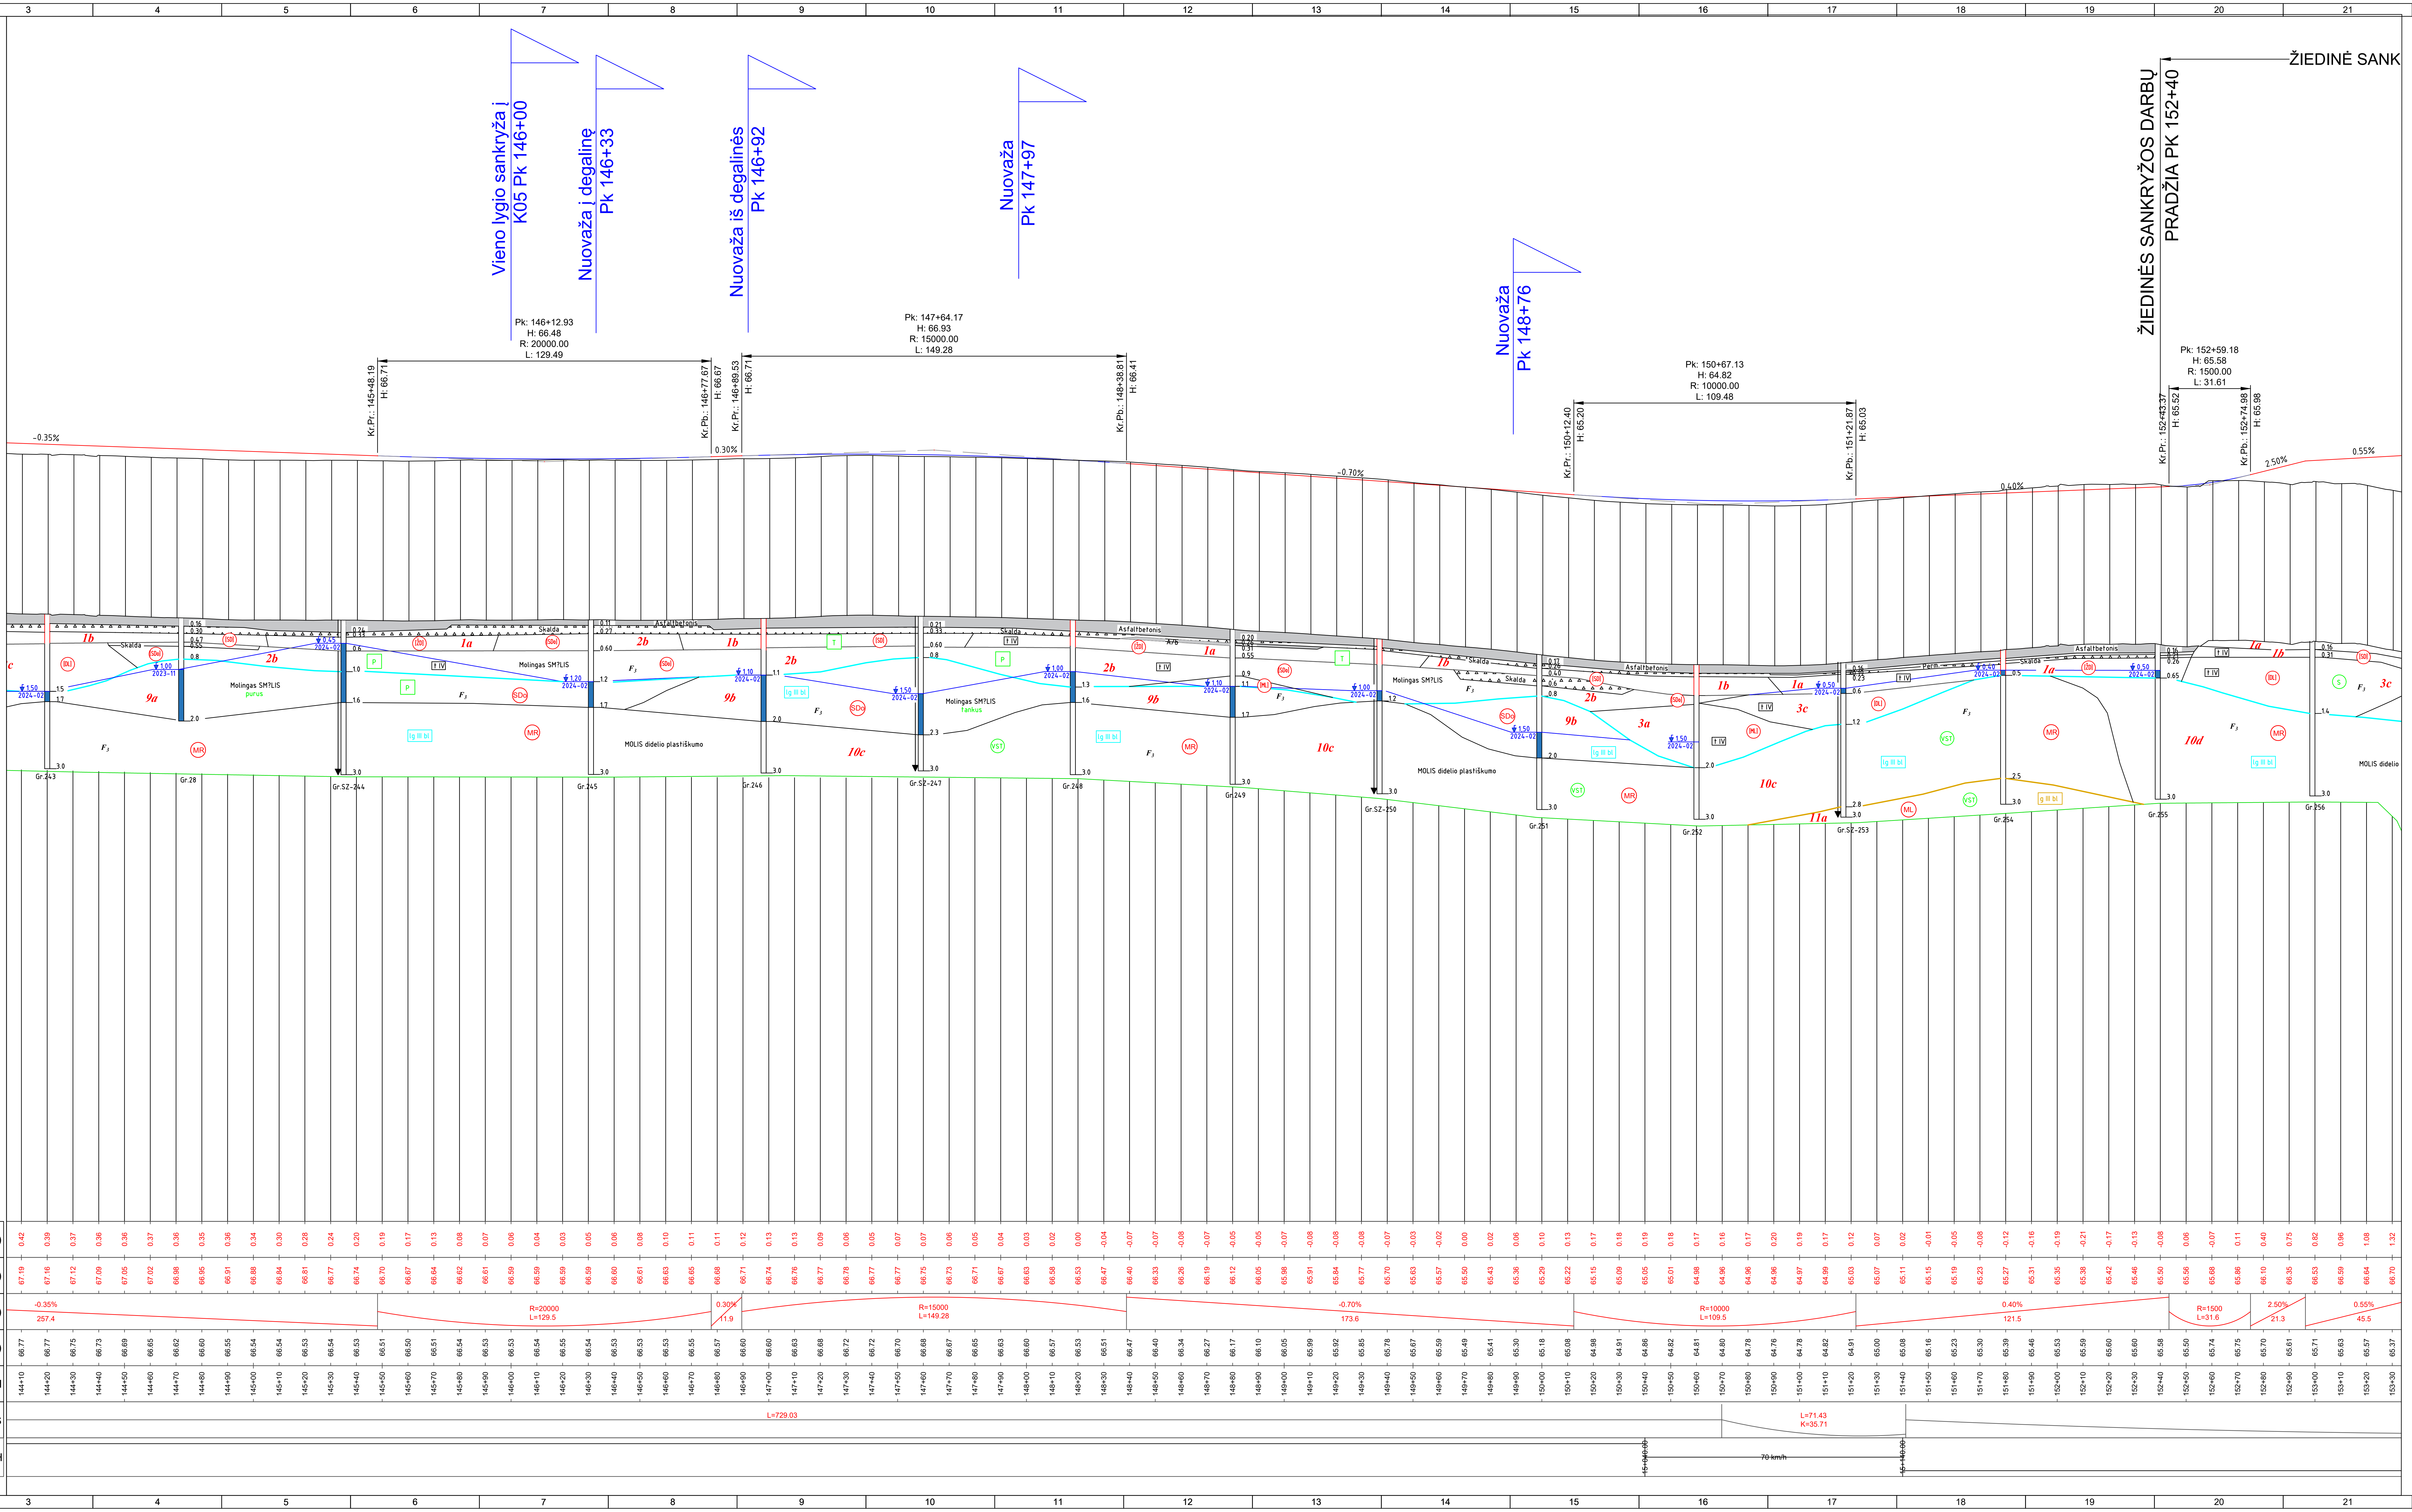

Vieno lygio sankryža į K05 Pk 146+00
Nuovaža į degalinę Pk 146+33
Nuovaža iš degalinės Pk 146+92
Nuovaža Pk 147+97
Nuovaža Pk 148+76
ŽIEDINĖS SANKRYŽOS DARBŲ PRADŽIA PK 152+40
ŽIEDINĖ SANK
Pk: 146+12.93
H: 66.48
R: 20000.00
L: 129.49
Pk: 147+64.17
H: 66.93
R: 15000.00
L: 149.28
Pk: 150+67.13
H: 64.82
R: 10000.00
L: 109.48
Pk: 152+59.18
H: 65.58
R: 1500.00
L: 31.61
Kr.Pr.: 145+48.19 H: 66.71
Kr.Pb.: 146+77.67 H: 66.67
Kr.Pr.: 146+89.53 H: 66.71
Kr.Pb.: 148+38.81 H: 66.41
Kr.Pr.: 150+12.40 H: 65.20
Kr.Pb.: 151+21.87 H: 65.03
Kr.Pr.: 152+43.37 H: 65.52
Kr.Pb.: 152+74.98 H: 65.98
-0.35%
0.30%
-0.70%
0.40%
2.50%
0.55%
Asfaltbetonis
Skalda
Molingas SMĖLIS
purus
tankus
MOLIS didelio plastiškumo
Gr.243
Gr.28
Gr.SZ-244
Gr.245
Gr.246
Gr.SZ-247
Gr.248
Gr.249
Gr.SZ-250
Gr.251
Gr.252
Gr.SZ-253
Gr.254
Gr.255
Gr.256
1a
1b
2b
3a
3c
9a
9b
10c
10d
11a
PROJ. DUOMENYS
DARBŲ ŽYMĖ, (m)
PROJEKTINIAI AUKŠČIAI, (m)
NUOLYDŽIAI IR VERTIKALIOS KREIVĖS (%/m)
ŽEMĖS PAVIRŠIAUS AUKŠČIAI, (m)
PIKETAI
TIESĖS IR KREIVĖS
PROJEKTINIS GREITIS KM/H
L=729.03
L=71.43
K=35.71
70 km/h

8950-XX-PP-PP-00_01_B-03
EA-EB-001_KAU_KK130-130_TYR_DCA_ASA_BA_0001

LAPAS	LAPŲ	LAIDA
4	9	0

A1 (594x1189)

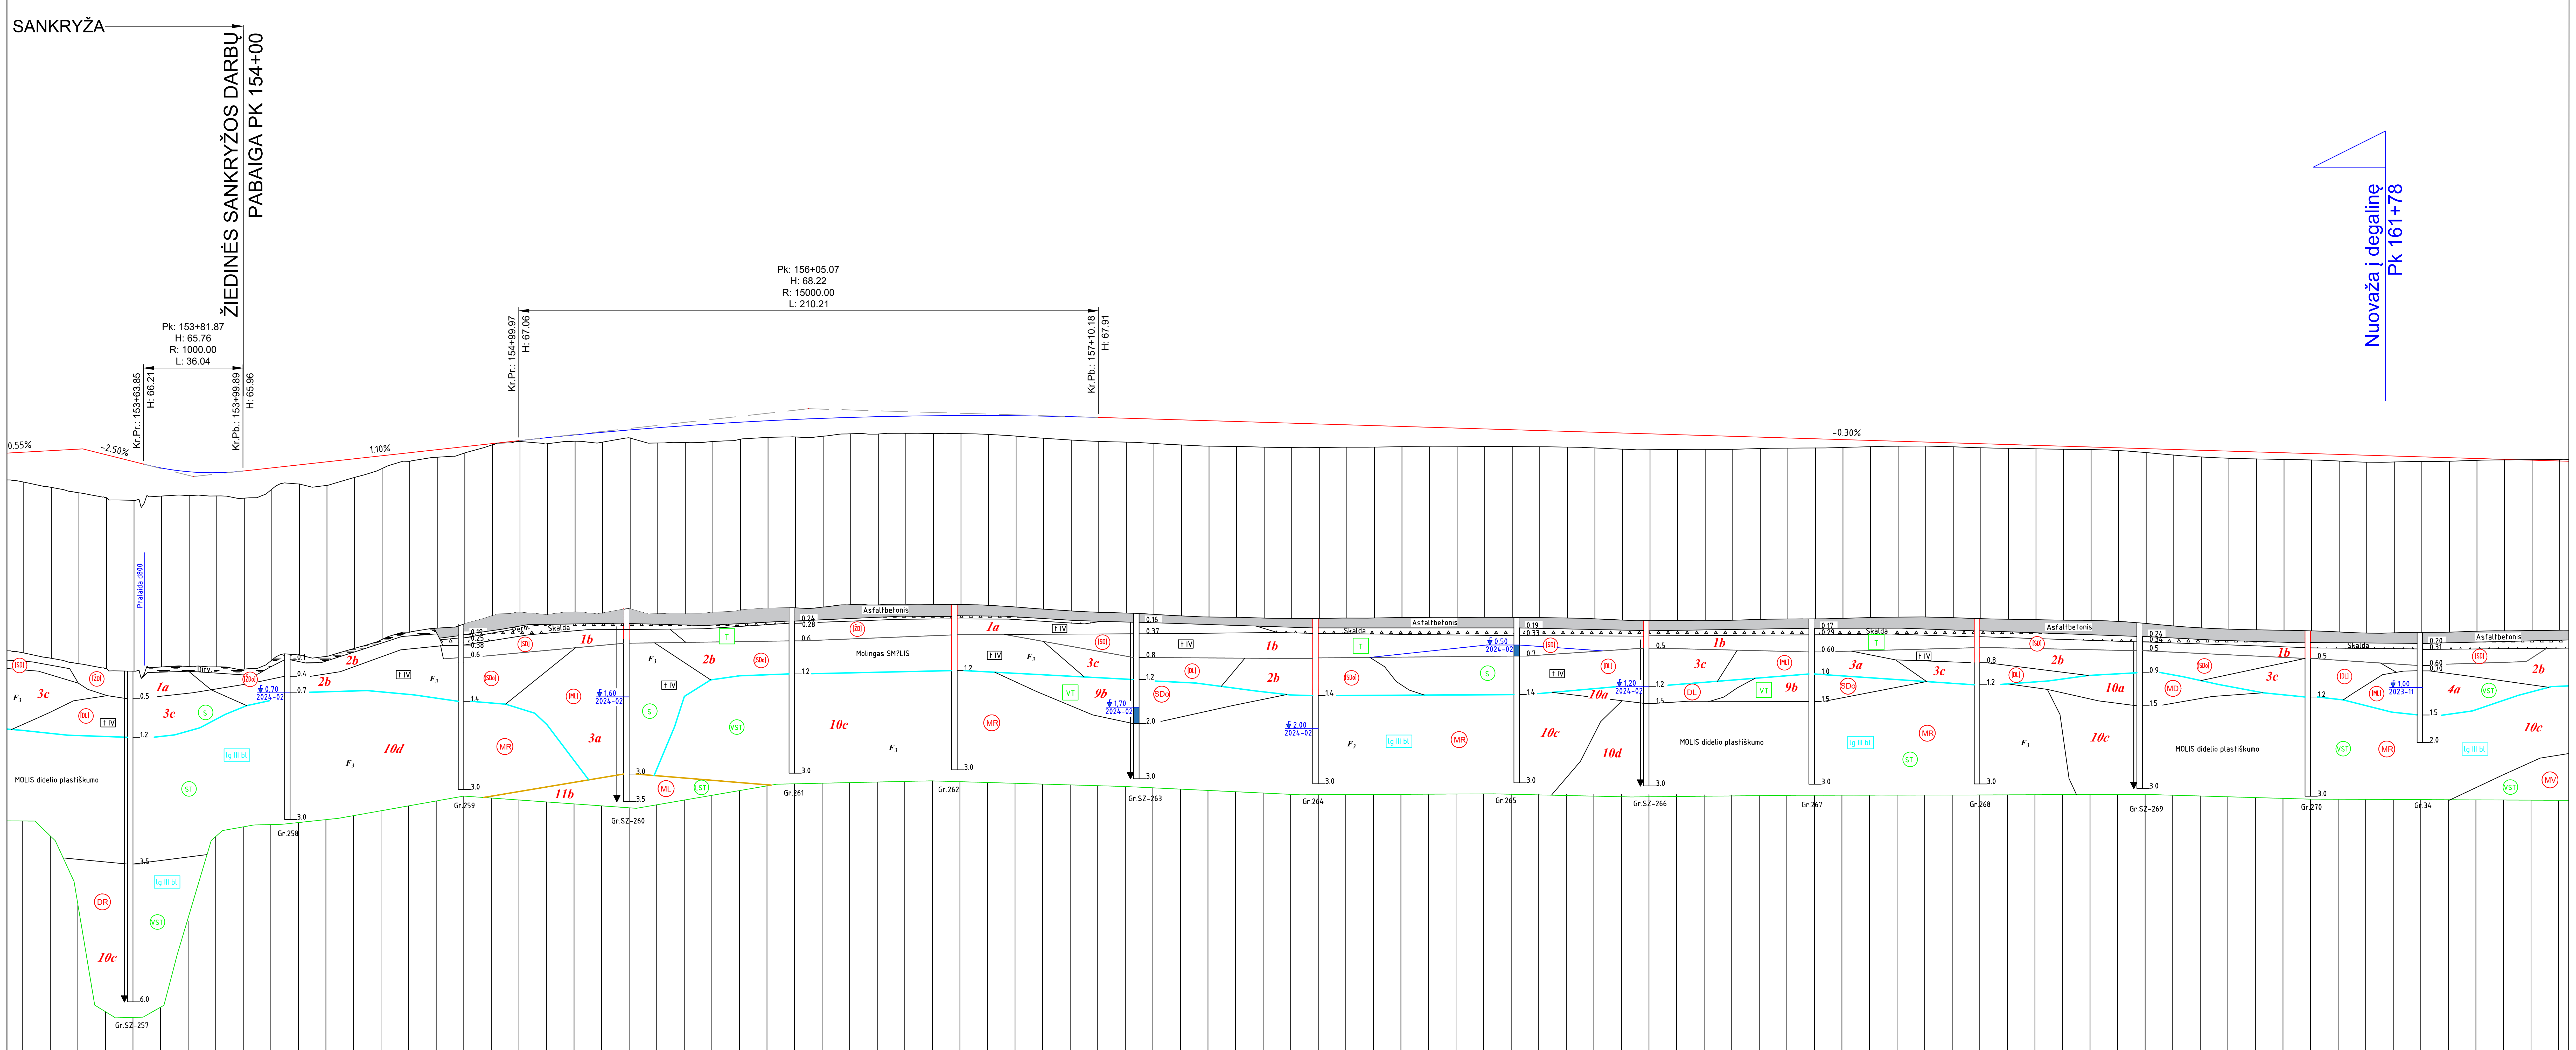
SANKRYŽA
ŽIEDINĖS SANKRYŽOS DARBŲ PABAIGA PK 154+00
Pk: 153+81.87
H: 65.76
R: 1000.00
L: 36.04
Kr.Pr.: 153+63.85
H: 66.21
Kr.Pb.: 153+99.89
H: 65.96
Pk: 156+05.07
H: 68.22
R: 15000.00
L: 210.21
Kr.Pr.: 154+99.97
H: 67.06
Kr.Pb.: 157+10.18
H: 67.91
0.55%
-2.50%
1.10%
-0.30%
Nuovaža į degalinę
Pk 161+78
Pralaida d800
Asfaltbetonis
Skalda
Dirv.
Molingas SM?LIS
MOLIS didelio plastiškumo
1a
1b
2b
3a
3c
4a
9b
10a
10c
10d
11b
F₃
t IV
lg III bl
SD
ŽD
DL
ŽDo
SDo
ML
MR
MD
MV
DR
S
ST
VST
LST
T
VT
0.70
2024-02
1.60
2024-02
1.70
2024-02
2.00
2024-02
0.50
2024-02
1.20
2024-02
1.00
2023-11
Gr.SZ-257
Gr.258
Gr.259
Gr.SZ-260
Gr.261
Gr.262
Gr.SZ-263
Gr.264
Gr.265
Gr.SZ-266
Gr.267
Gr.268
Gr.SZ-269
Gr.270
Gr.34

Stratigrafija ir genezė

t IV	Technogeniniai dariniai
s,d IV	Soliflиukciniai-deliuviniai dariniai
a IV	Salpinio aliuvio nuogulos
lg III bl	Baltijos posvitės limnoglacialinės nuogulos
g III bl	Baltijos posvitės glacialinės nuogulos

Sutartiniai ženklai

2a	Inžinerinio geologinio sluoksnio Nr. (IGS)
↓	Statinio zondavimo bandymas (CPT)
3,00 2024-02	Nusistovėjusio požeminio vandens lygis

Smulkių gruntų paskirstymas pagal q_c, MPa

S	silpnas
VST	vidutinio stiprumo
ST	stiprus
LST	labai stiprus

Rupių gruntų paskirtymas pagal tankumą

P	purus
VT	vidutinio tankumo
T	tankus
LT	labai tankus

SD	Simbolis pagal LST 1331:2022
F_3	Šalčiui atsparumo klasė

MASTELIAI:

Mh 1:1000
Mv 1:100
Mg 1:50

PROJ. DUOMENYS

PIKETAI	DARBŲ ŽYMĖ, (m)	PROJEKTINIAI AUKŠČIAI, (m)	ŽEMĖS PAVIRŠIAUS AUKŠČIAI, (m)
153+20	1.08	66.64	65.57
153+30	1.32	66.70	65.37
153+40	1.58	66.75	65.17
153+50	1.56	66.56	65.00
153+60	1.41	66.31	64.90
153+70	1.03	66.07	65.05
153+80	0.87	65.94	65.07
153+90	0.84	65.90	65.05
154+00	0.99	65.96	64.97
154+10	0.80	66.07	65.27
154+20	0.69	66.18	65.49
154+30	0.86	66.29	65.43
154+40	0.68	66.40	65.72
154+50	0.48	66.51	66.03
154+60	0.31	66.62	66.31
154+70	0.27	66.73	66.46
154+80	0.24	66.84	66.61
154+90	0.05	66.95	66.90
155+00	0.03	67.06	67.03
155+10	0.22	67.17	66.95
155+20	0.23	67.27	67.04
155+30	0.36	67.36	67.00
155+40	0.28	67.45	67.17
155+50	0.55	67.53	66.98
155+60	0.61	67.60	66.99
155+70	0.64	67.67	67.03
155+80	0.62	67.73	67.11
155+90	0.61	67.78	67.18
156+00	0.63	67.83	67.20
156+10	0.65	67.87	67.22
156+20	0.60	67.90	67.31
156+30	0.63	67.93	67.30
156+40	0.62	67.95	67.33
156+50	0.64	67.97	67.32
156+60	0.66	67.97	67.32
156+70	0.68	67.97	67.29
156+80	0.74	67.97	67.23
156+90	0.80	67.95	67.15
157+00	0.85	67.93	67.09
157+10	0.87	67.91	67.04
157+20	0.87	67.88	67.01
157+30	0.88	67.85	66.96
157+40	0.91	67.82	66.91
157+50	0.92	67.79	66.86
157+60	0.91	67.76	66.85
157+70	0.90	67.73	66.83
157+80	0.89	67.70	66.81
157+90	0.86	67.67	66.81
158+00	0.81	67.64	66.82
158+10	0.78	67.61	66.83
158+20	0.74	67.58	66.84
158+30	0.71	67.55	66.84
158+40	0.68	67.52	66.84
158+50	0.64	67.49	66.85
158+60	0.61	67.46	66.85
158+70	0.59	67.43	66.84
158+80	0.57	67.40	66.83
158+90	0.57	67.37	66.80
159+00	0.59	67.34	66.75
159+10	0.58	67.31	66.73
159+20	0.54	67.28	66.74
159+30	0.51	67.25	66.75
159+40	0.47	67.22	66.75
159+50	0.42	67.19	66.78
159+60	0.37	67.16	66.79
159+70	0.34	67.13	66.80
159+80	0.29	67.10	66.81
159+90	0.23	67.07	66.84
160+00	0.18	67.04	66.86
160+10	0.15	67.01	66.87
160+20	0.14	66.98	66.84
160+30	0.15	66.95	66.80
160+40	0.14	66.92	66.78
160+50	0.12	66.89	66.77
160+60	0.11	66.86	66.75
160+70	0.09	66.83	66.74
160+80	0.10	66.80	66.70
160+90	0.14	66.77	66.63
161+00	0.20	66.74	66.54
161+10	0.24	66.71	66.47
161+20	0.26	66.68	66.43
161+30	0.25	66.65	66.40
161+40	0.24	66.62	66.38
161+50	0.23	66.59	66.36
161+60	0.24	66.56	66.32
161+70	0.25	66.53	66.28
161+80	0.22	66.50	66.29
161+90	0.17	66.47	66.31
162+00	0.13	66.44	66.31
162+10	0.07	66.41	66.35
162+20	0.02	66.38	66.36
162+30	-0.02	66.36	66.37
162+40	-0.06	66.33	66.38

NUOLYDŽIAI IR VERTIKALIOS KREIVĖS (%/m)

0.55% 45.5
-2.50% 22.1
R=1000 L=36.0
1.10% 100.1
R=15000 L=210.21
-0.30% 543.0

TIESĖS IR KREIVĖS

R=560 L=513.0
L=71.43 K=35.71
L=574.34

PROJEKTINIS GREITIS KM/H

50 km/h
15+655.00
70 km/h
15+755.00

8950-XX-PP-PP-00_01_B-03 EA-EB-001_KAU_KK130-130_TYR_DCA_ASA_BA_0001	LAPAS	LAPŲ	LAIDA
	5	9	0

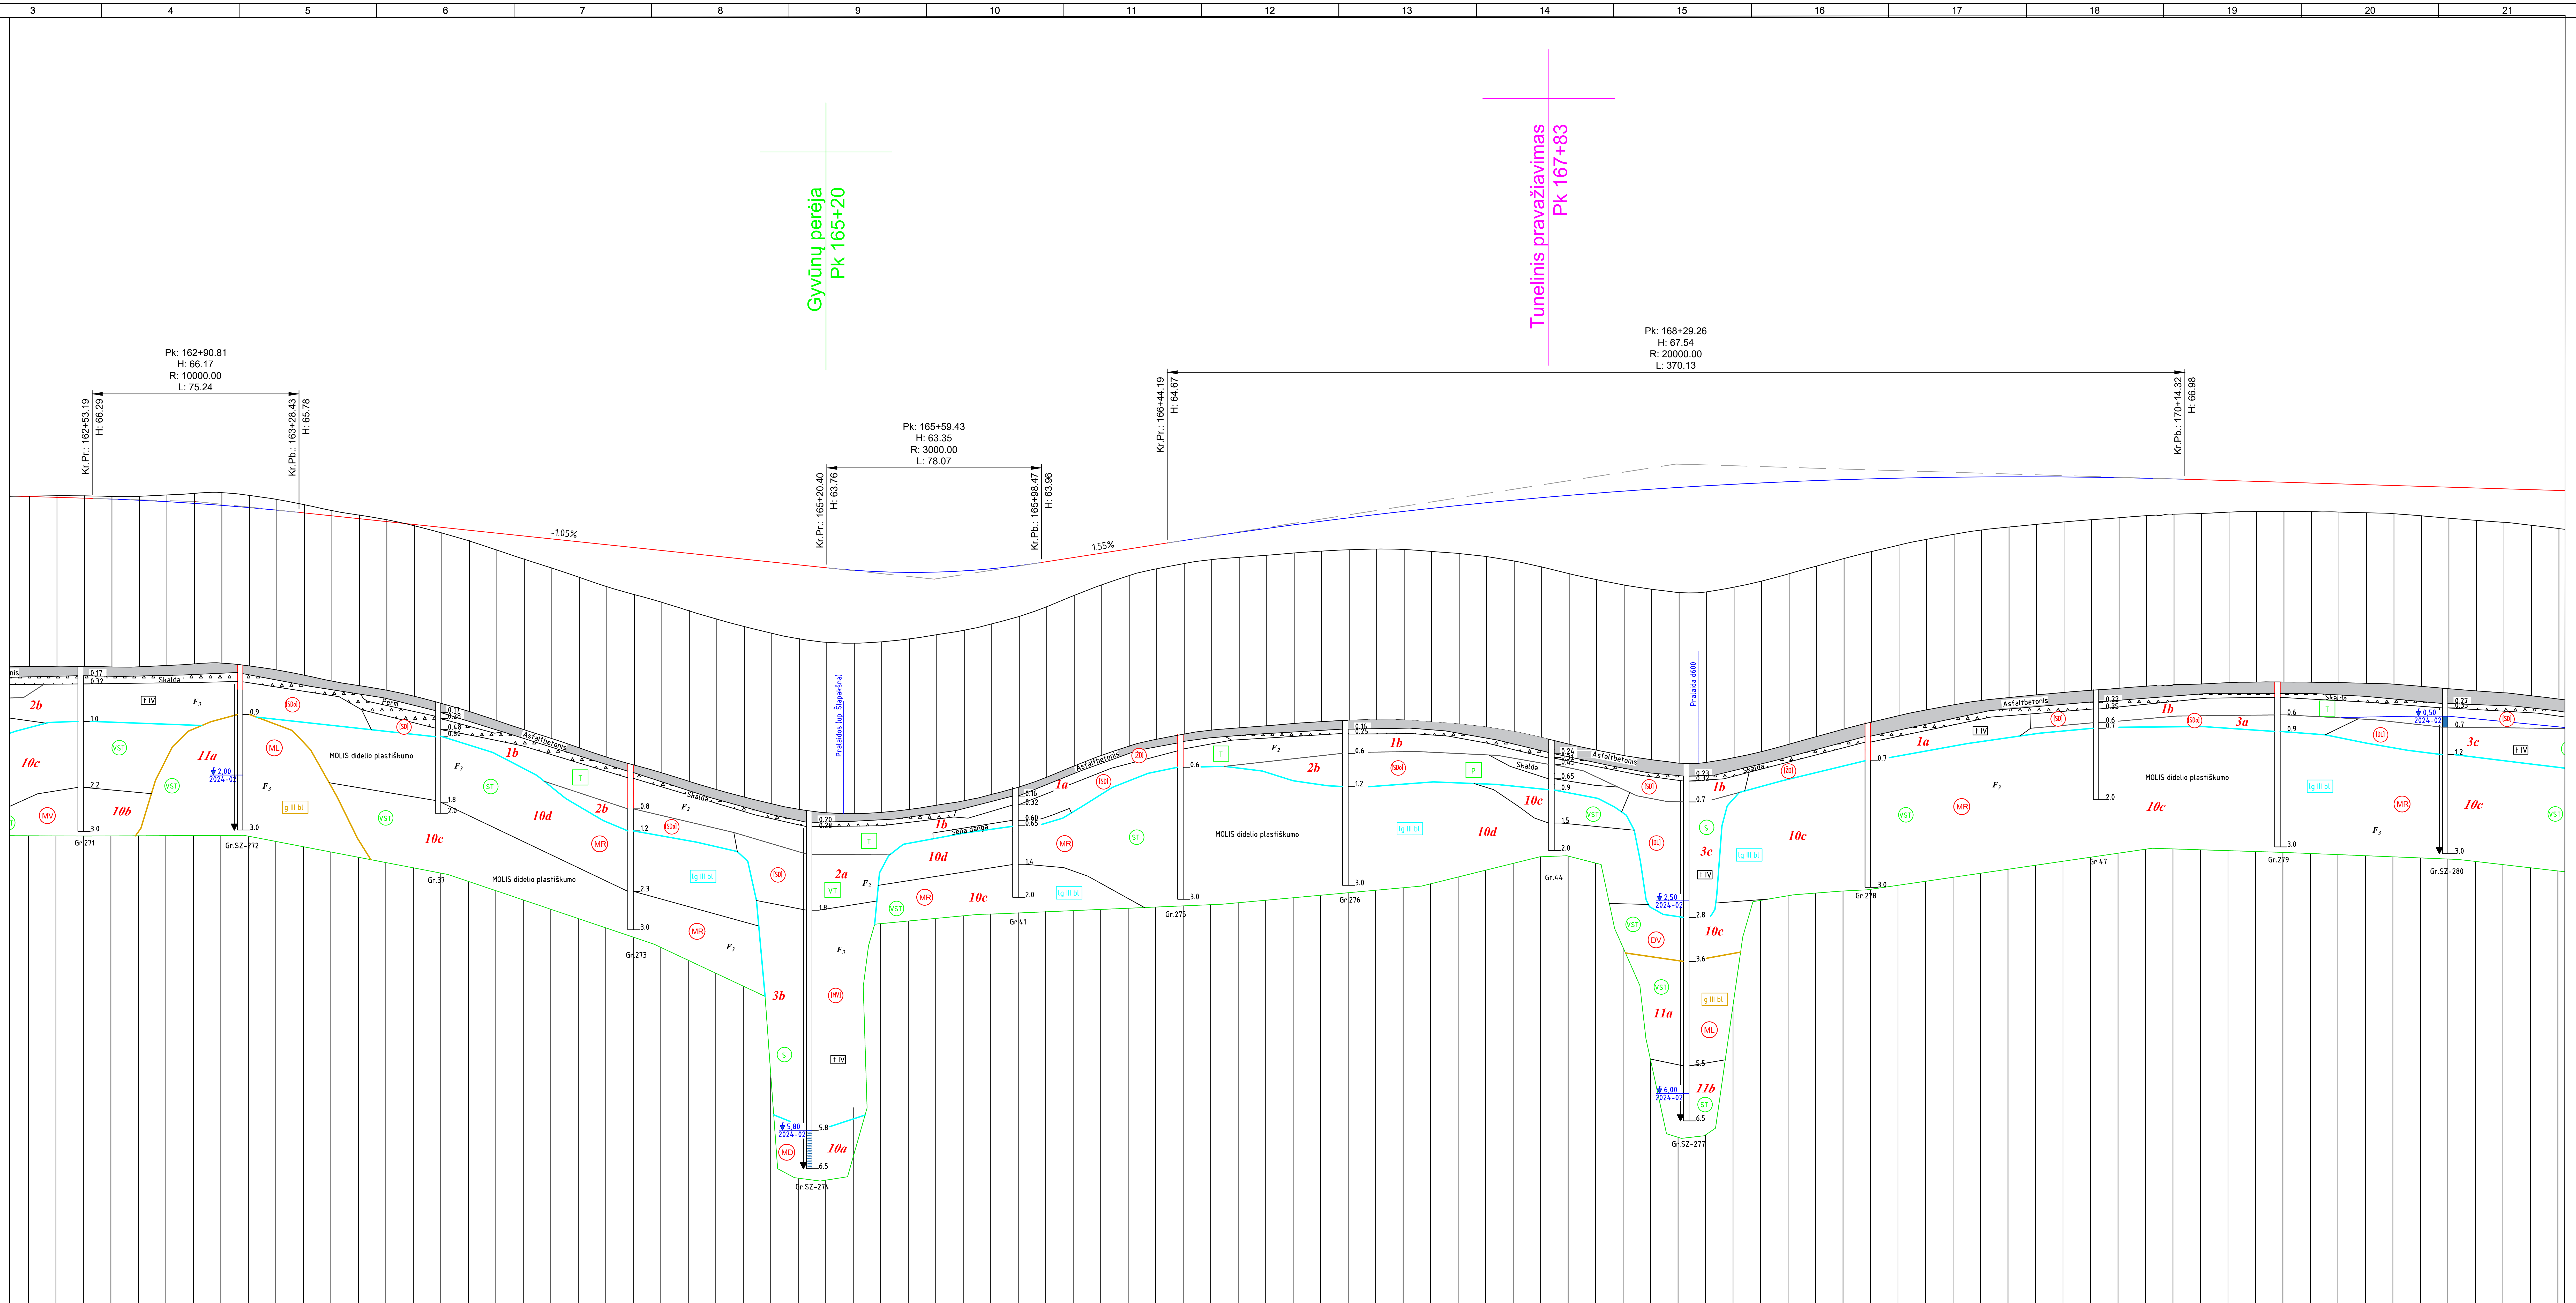
Gyvūnų perėja
Pk 165+20
Tunelinis pravažiavimas
Pk 167+83
Pk: 162+90.81
H: 66.17
R: 10000.00
L: 75.24
Kr.Pr.: 162+53.19 H: 66.29
Kr.Pb.: 163+28.43 H: 65.78
Pk: 165+59.43
H: 63.35
R: 3000.00
L: 78.07
Kr.Pr.: 165+20.40 H: 63.76
Kr.Pb.: 165+98.47 H: 63.96
Pk: 168+29.26
H: 67.54
R: 20000.00
L: 370.13
Kr.Pr.: 166+44.19 H: 64.67
Kr.Pb.: 170+14.32 H: 66.98
-1.05%
1.55%
Asfaltbetonis
Skalda
Sena danga
MOLIS didelio plastiškumo
2b
10c
11a
10b
1b
2b
10d
10c
3b
2a
10a
1b
10d
10c
1a
2b
1b
10d
10c
1b
3c
10c
11a
11b
1a
1b
3a
10c
3c
10c
Gr.271
Gr.SZ-272
Gr.31
Gr.273
Gr.SZ-274
Gr.41
Gr.275
Gr.276
Gr.44
Gr.SZ-277
Gr.278
Gr.47
Gr.279
Gr.SZ-280

Stratigrafija ir genezė

t IV	Technogeniniai dariniai
s,d IV	Soliflliukciniai-deliuviniai dariniai
a IV	Salpinio aliuvio nuogulos
lg III bl	Baltijos posvitės limnoglacialinės nuogulos
g III bl	Baltijos posvitės glacialinės nuogulos

Sutartiniai ženklai

2a	Inžinerinio geologinio sluoksnio Nr. (IGS)
↓	Statinio zondavimo bandymas (CPT)
3,00 2024-02	Nusistovėjusio požeminio vandens lygis

Smulkių gruntų paskirstymas pagal q_c, MPa

S	silpnas
VST	vidutinio stiprumo
ST	stiprus
LST	labai stiprus

Rupių gruntų paskirtymas pagal tankumą

P	purus
VT	vidutinio tankumo
T	tankus
LT	labai tankus

SD	Simbolis pagal LST 1331:2022
F_3	Šalčiui atsparumo klasė

MASTELIAI:

Mh 1:1000
Mv 1:100
Mg 1:50

PROJ. DUOMENYS

PIKETAI	DARBŲ ŽYMĖ, (m)	PROJEKTINIAI AUKŠČIAI, (m)	ŽEMĖS PAVIRŠIAUS AUKŠČIAI, (m)
162+30	-0.02	66.36	66.37
162+40	-0.06	66.33	66.38
162+50	-0.08	66.30	66.38
162+60	-0.10	66.26	66.36
162+70	-0.14	66.22	66.36
162+80	-0.24	66.17	66.41
162+90	-0.36	66.11	66.47
163+00	-0.46	66.04	66.50
163+10	-0.45	65.95	66.40
163+20	-0.39	65.86	66.26
163+30	-0.30	65.76	66.06
163+40	-0.20	65.66	65.85
163+50	-0.13	65.55	65.68
163+60	-0.07	65.45	65.52
163+70	0.04	65.34	65.30
163+80	0.20	65.24	65.04
163+90	0.38	65.13	64.75
164+00	0.61	65.03	64.42
164+10	0.84	64.92	64.09
164+20	1.05	64.82	63.77
164+30	1.28	64.71	63.43
164+40	1.52	64.61	63.09
164+50	1.70	64.50	62.80
164+60	1.88	64.40	62.52
164+70	2.08	64.29	62.21
164+80	2.28	64.19	61.91
164+90	2.44	64.08	61.64
165+00	2.58	63.98	61.39
165+10	2.69	63.87	61.19
165+20	2.71	63.77	61.06
165+30	2.65	63.68	61.02
165+40	2.55	63.62	61.07
165+50	2.42	63.60	61.17
165+60	2.28	63.61	61.32
165+70	2.16	63.65	61.49
165+80	2.01	63.73	61.71
165+90	1.85	63.84	61.98
166+00	1.65	63.98	62.33
166+10	1.39	64.14	62.74
166+20	1.16	64.29	63.13
166+30	0.98	64.45	63.47
166+40	0.88	64.60	63.72
166+50	0.85	64.75	63.91
166+60	0.85	64.90	64.06
166+70	0.91	65.05	64.14
166+80	0.97	65.19	64.22
166+90	1.02	65.32	64.30
167+00	1.09	65.45	64.37
167+10	1.16	65.58	64.42
167+20	1.25	65.70	64.44
167+30	1.38	65.81	64.43
167+40	1.56	65.92	64.36
167+50	1.74	66.03	64.29
167+60	1.95	66.13	64.18
167+70	2.21	66.22	64.02
167+80	2.51	66.31	63.80
167+90	2.84	66.40	63.56
168+00	3.14	66.48	63.34
168+10	3.41	66.55	63.14
168+20	3.63	66.62	62.99
168+30	3.82	66.69	62.86
168+40	3.86	66.74	62.88
168+50	3.75	66.80	63.05
168+60	3.58	66.85	63.27
168+70	3.36	66.89	63.54
168+80	3.12	66.93	63.82
168+90	2.88	66.97	64.09
169+00	2.65	67.00	64.34
169+10	2.44	67.02	64.58
169+20	2.25	67.04	64.79
169+30	2.08	67.06	64.98
169+40	1.93	67.07	65.13
169+50	1.83	67.07	65.24
169+60	1.73	67.07	65.34
169+70	1.64	67.07	65.43
169+80	1.55	67.06	65.51
169+90	1.46	67.04	65.58
170+00	1.36	67.02	65.66
170+10	1.28	67.00	65.71
170+20	1.23	66.97	65.74
170+30	1.15	66.94	65.79
170+40	1.10	66.91	65.81
170+50	1.06	66.88	65.81
170+60	1.04	66.85	65.80
170+70	1.02	66.82	65.79
170+80	1.02	66.79	65.76
170+90	1.02	66.76	65.73
171+00	1.07	66.73	65.66
171+10	1.13	66.70	65.57
171+20	1.18	66.67	65.49
171+30	1.22	66.64	65.42
171+40	1.29	66.61	65.31
171+50	1.38	66.58	65.19

NUOLYDŽIAI IR VERTIKALIOS KREIVĖS (%/m): R=10000 L=75.24; -1.05% 192.0; R=3000 L=78.1; 1.55% 45.7; R=20000 L=370.13

TIESĖS IR KREIVĖS: L=50.00 K=25.00; R=20000 L=354.3; L=50.00 K=25.00; L=265.24; L=66.67 K=33.33

PROJEKTINIS GREITIS KM/H

8950-XX-PP-PP-00_01_B-03 EA-EB-001_KAU_KK130-130_TYR_DCA_ASA_BA_0001	LAPAS	LAPŲ	LAIDA
	6	9	0

Pk: 174+29.56
H: 65.74
R: 20000.00
L: 150.65
Pk: 175+90.72
H: 66.47
R: 15000.00
L: 128.70
Pk: 178+09.57
H: 65.59
R: 15000.00
L: 149.99
Pk: 180+59.97
H: 67.08
R: 10000.00
L: 114.73
Kr.Pr.: 173+54.23 H: 65.97
Kr.Pb.: 175+04.89 H: 66.08
Kr.Pr.: 175+26.37 H: 66.18
Kr.Pb.: 176+55.07 H: 66.21
Kr.Pr.: 177+34.58 H: 65.89
Kr.Pb.: 178+84.57 H: 66.03
Kr.Pr.: 180+02.60 H: 66.74
-0.30%
0.45%
-0.40%
0.60%
Pralaida d600
Pralaida d500
Asfaltbetonis
Skalda
Dirvožemis
Sena danga
Betonas
MOLIS didelio plastiškumo
Gr.281
Gr.49
Gr.282
Gr.SZ-283
Gr.284
Gr.285
Gr.SZ-286
Gr.287
Gr.52
Gr.SZ-288
Gr.289
Gr.55
Gr.290
Gr.SZ-291
Gr.59
Gr.292
1a
1b
2b
3a
3c
9a
9b
10a
10c
11a
DARBŲ ŽYMĖ, (m)
PROJEKTINIAI AUKŠČIAI, (m)
NUOLYDŽIAI IR VERTIKALIOS KREIVĖS (%/m)
ŽEMĖS PAVIRŠIAUS AUKŠČIAI, (m)
PIKETAI
TIESĖS IR KREIVĖS
PROJEKTINIS GREITIS KM/H
PROJ. DUOMENYS
R=600
L=297.9
L=66.67
K=33.33
L=437.04
L=30.00
K=15.00
R=3000
L=88.5
90 km/h

Stratigrafija ir genezė

t IV	Technogeniniai dariniai
s,d IV	Soliflukciniai-deliuviniai dariniai
a IV	Salpinio aliuvio nuogulos
lg III bl	Baltijos posvitės limnoglacialinės nuogulos
g III bl	Baltijos posvitės glacialinės nuogulos

Sutartiniai ženklai

2a	Inžinerinio geologinio sluoksnio Nr. (IGS)
↓	Statinio zondavimo bandymas (CPT)
3,00 2024-02	Nusistovėjusio požeminio vandens lygis

Smulkių gruntų paskirstymas pagal q_c, MPa

S	silpnas
VST	vidutinio stiprumo
ST	stiprus
LST	labai stiprus

Rupių gruntų paskirtymas pagal tankumą

P	purus
VT	vidutinio tankumo
T	tankus
LT	labai tankus

SD	Simbolis pagal LST 1331:2022
F_3	Šalčiui atsparumo klasė

MASTELIAI:

Mh 1:1000
Mv 1:100
Mg 1:50

	LAPAS	LAPŲ	LAIDA
8950-XX-PP-PP-00_01_B-03 EA-EB-001_KAU_KK130-130_TYR_DCA_ASA_BA_0001	7	9	0

Stratigrafija ir genezė

t IV	Technogeniniai dariniai
s,d IV	Solifliukciniai-deliuviniai dariniai
a IV	Salpinio aliuvio nuogulos
lg III bl	Baltijos posvitės limnoglacialinės nuogulos
g III bl	Baltijos posvitės glacialinės nuogulos

Sutartiniai ženklai

2a	Inžinerinio geologinio sluoksnio Nr. (IGS)
↓	Statinio zondavimo bandymas (CPT)
3,00 / 2024-02	Nusistovėjusio požeminio vandens lygis

Smulkių gruntų paskirstymas pagal q_c, MPa

S	silpnas
VST	vidutinio stiprumo
ST	stiprus
LST	labai stiprus

Rupių gruntų paskirtymas pagal tankumą

P	purus
VT	vidutinio tankumo
T	tankus
LT	labai tankus

SD	Simbolis pagal LST 1331:2022
F_3	Šalčiui atsparumo klasė

TILTAS PER JIESIOS UPĘ
TILTO PER JIESIOS UPĘ PRADŽIA PK 188+54
TILTO PER JIESIOS UPĘ PABAIGA PK 132+30
Pk: 182+66.98 H: 65.94 R: 10000.00 L: 120.14
Pk: 185+42.22 H: 67.73 R: 6000.00 L: 219.11
Pk: 189+01.17 H: 56.95 R: 3000.00 L: 219.15
Kr.Pb.: 181+17.33 H: 66.76
Kr.Pr.: 182+06.91 H: 66.27
Kr.Pb.: 183+27.05 H: 66.33
Kr.Pr.: 184+32.67 H: 67.02
Kr.Pb.: 186+51.78 H: 64.44
Kr.Pr.: 187+91.59 H: 60.24
-0.55%
0.65%
-3.00%
Pralaida d500
Asfaltbetonis
Skalda
Sena danga
Dirvožemis
MOLIS didelio plastiškumo
3a 1b 3c 2b 1b 3c 10c 10d 2b 10c 1b 3c 10a 1b 1a 10c 3a 3b 10c 10d 11a 11b 4a 5a 5a 11b
Gr.SZ-293 Gr.294 Gr.62 Gr.SZ-295 Gr.296 Gr.66 Gr.SZ-297 Gr.298 Gr.299 Gr.69 Gr.SZ-300 Gr.71-Gr.72 Gr.301 Gr.302 Gr.SZ-2 Gr.3 Gr.303 Gr.304
up. Jiesia
DARBŲ ŽYMĖ, (m)
PROJEKTINIAI AUKŠČIAI, (m)
NUOLYDŽIAI IR VERTIKALIOS KREIVĖS (%/m)
ŽEMĖS PAVIRŠIAUS AUKŠČIAI, (m)
PIKETAI
TIESĖS IR KREIVĖS
PROJEKTINIS GREITIS KM/H
PROJ. DUOMENYS
L=469.72
L=104.17 K=52.07
R=600 L=62.9
L=68.26
L=66.67 K=33.33
R=600 L=92.8

MASTELIAI:

Mh 1:1000
Mv 1:100
Mg 1:50

8950-XX-PP-PP-00_01_B-03
EA-EB-001_KAU_KK130-130_TYR_DCA_ASA_BA_0001

LAPAS	LAPŲ	LAIDA
8	9	0

TILTAS PER
JIESIOS UPĘ
TILTO PER JIESIOS UPĘ
PRADŽIA PK 188+54
TILTO PER JIESIOS UPĘ
PABAIGA PK 132+30
Vieno lygio sankryža į
K09 Pk 191+32
Tunelinis pravažiavimas
Pk 192+20
Vieno lygio sankryža į
K08 ir P02 Pk 194+62
DARBŲ PABAIGA PK 194+80
Pk: 189+01.17
H: 56.95
R: 3000.00
L: 219.15
Pk: 192+01.34
H: 69.87
R: 6000.00
L: 363.41
Pk: 196+21.98
H: 62.49
R: 20000.00
L: 290.72
Kr.Pb.: 186+51.78 H: 64.44
Kr.Pr.: 187+91.59 H: 60.24
Kr.Pb.: 190+10.74 H: 61.67
Kr.Pr.: 190+19.64 H: 62.05
Kr.Pr.: 193+83.05 H: 66.68
Kr.Pr.: 194+76.62 H: 65.04
-3.00%
4.30%
-1.75%
Asfaltbetonis
Skalda
Dirvožemis
MOLIS didelio plastiškumo
Iom=2,7 %
Gr.69
Gr.SZ-300
Gr.71-Gr.72
Gr.301
Gr.302
Gr.3
Gr.SZ-2
Gr.303
Gr.304
Gr.305
Gr.74
Gr.306
Gr.307
Gr.308
Gr.309
Gr.SZ-310
Gr.311
1a
1b
10a
10c
10d
2a
2b
3a
3b
3c
4a
5a
11a
11b
up. Jiesia
DARBŲ ŽYMĖ, (m)
PROJEKTINIAI AUKŠČIAI, (m)
NUOLYDŽIAI IR VERTIKALIOS KREIVĖS (%/m)
ŽEMĖS PAVIRŠIAUS AUKŠČIAI, (m)
PIKETAI
TIESĖS IR KREIVĖS
PROJEKTINIS GREITIS KM/H
PROJ. DUOMENYS

Stratigrafija ir genezė

t IV	Technogeniniai dariniai
s,d IV	Soliflukciniai-deliuviniai dariniai
a IV	Salpinio aliuvio nuogulos
lg III bl	Baltijos posvitės limnoglacialinės nuogulos
g III bl	Baltijos posvitės glacialinės nuogulos

Sutartiniai ženklai

2a	Inžinerinio geologinio sluoksnio Nr. (IGS)
↓	Statinio zondavimo bandymas (CPT)
3,00 2024-02	Nusistovėjusio požeminio vandens lygis

Smulkių gruntų paskirstymas pagal q_c, MPa

S	silpnas
VST	vidutinio stiprumo
ST	stiprus
LST	labai stiprus

Rupių gruntų paskirtymas pagal tankumą

P	purus
VT	vidutinio tankumo
T	tankus
LT	labai tankus

SD	Simbolis pagal LST 1331:2022
F_3	Šalčiui atsparumo klasė

MASTELIAI:

Mh 1:1000
Mv 1:100
Mg 1:50

8950-XX-PP-PP-00_01_B-03
EA-EB-001_KAU_KK130-130_TYR_DCA_ASA_BA_0001

LAPAS	LAPŲ	LAIDA
9	9	0

A3 (594x1189)

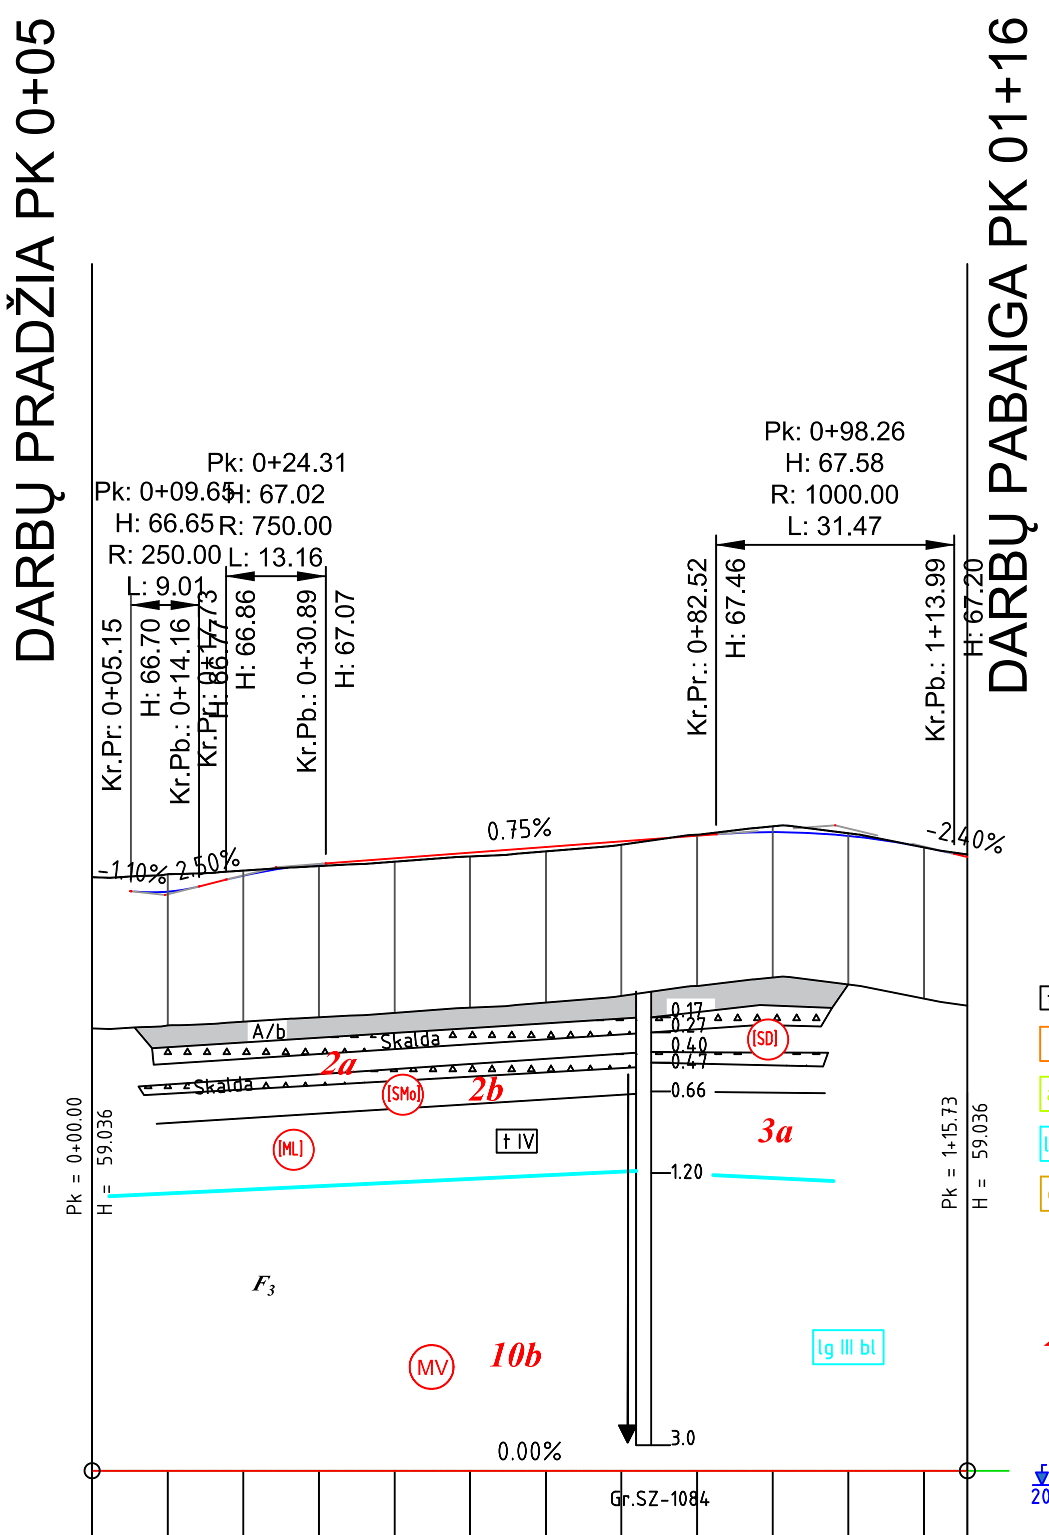
DARBŲ PRADŽIA PK 0+05
DARBŲ PABAIGA PK 01+16
Pk: 0+09.65
H: 66.65
R: 250.00
L: 9.01
Pk: 0+24.31
H: 67.02
R: 750.00
L: 13.16
Pk: 0+98.26
H: 67.58
R: 1000.00
L: 31.47
Kr.Pr: 0+05.15
H: 66.70
Kr.Pb.: 0+14.16
Kr.Pr.: 0+17.73
H: 66.77
H: 66.86
Kr.Pb.: 0+30.89
H: 67.07
Kr.Pr.: 0+82.52
H: 67.46
Kr.Pb.: 1+13.99
H: 67.20
-1.10%
2.50%
0.75%
-2.40%
A/b
Skalda
Skalda
0.17
0.27
0.40
0.47
0.66
1.20
3.0
2a
2b
3a
10b
(SD)
(SMo)
(ML)
MV
t IV
lg III bl
F3
Pk = 0+00.00
H = 59.036
Pk = 1+15.73
H = 59.036
0.00%
Gr.SZ-1084

MASTELIAI:

Mh 1:1000
Mv 1:100
Mg 1:50

PROJ. DUOMENYS											
DARBŲ ŽYMĖ, (m)	0.00	0.00	0.00	0.00	0.00	0.00	0.00	0.00	0.00	0.00	0.00
PROJEKTINIAI AUKŠČIAI, (m)	66.70	66.91	67.06	67.14	67.21	67.29	67.36	67.44	67.49	67.44	67.29
NUOLYDŽIAI IR VERTIKALIOS KREIVĖS (%/m)	-1.10% 0.2	R=250 L=9.0	2.50% 3.6	R=750 L=13.16	0.75% 51.6	R=1000 L=31.47	-2.40% 1.7				
ŽEMĖS PAVIRŠIAUS AUKŠČIAI, (m)	66.70	66.91	67.06	67.14	67.21	67.29	67.36	67.44	67.49	67.44	67.29
PIKETAI	0+10	0+20	0+30	0+40	0+50	0+60	0+70	0+80	0+90	1+00	1+10
TIESĖS IR KREIVĖS	L=5.61	R=15 L=8.8	L=101.29								
PROJEKTINIS GREITIS KM/H	0+000.00	50 km/h	0+115.73								

Stratigrafija ir genezė

t IV	Technogeniniai dariniai
s,d IV	Soliflіukciniai-deliuviniai dariniai
a IV	Salpinio aliuvio nuogulos
lg III bl	Baltijos posvitės limnoglacialinės nuogulos
g III bl	Baltijos posvitės glacialinės nuogulos

Sutartiniai ženklai

2a	Inžinerinio geologinio sluoksnio Nr. (IGS)
↓	Statinio zondavimo bandymas (CPT)
3,00 2024-02	Nusistovėjusio požeminio vandens lygis

Smulkių gruntų paskirstymas pagal q_c, MPa

S	silpnas
VST	vidutinio stiprumo
ST	stiprus
LST	labai stiprus

Rupių gruntų paskirtymas pagal tankumą

P	purus
VT	vidutinio tankumo
T	tankus
LT	labai tankus
SD	Simbolis pagal LST 1331:2022
F_3	Šalčiui atsparumo klasė

0	2024-06	EISMO SAUGUMO AUDITUI	
LAIDA	DATA	LAIDOS STATUSAS. KEITIMO PRIEŽASTIS (JEI TAIKOMA)	
KVAL. PATV. DOK. NR.	TYRÉNS	STATINIO PROJEKTO PAVADINIMAS KRAŠTO KELIO NR. 130 KAUNAS-PRIENAI-ALYTUS RUOŽO NUO 11,60 IKI 19,48 KM REKONSTRAVIMO TECHNINIS DARBO PROJEKTAS	
13927	SPV A. STONIUS	STATINIO NUMERIS IR PAVADINIMAS KRAŠTO KELIO NR. 130 KAUNAS-PRIENAI-ALYTUS RUOŽAS NUO 11,60 IKI 19,48 KM	
35369	SPDV M. KARPIČ		
	INŽ. I. KAVECKAS	DOKUMENTO PAVADINIMAS RAJONINIO KELIO NR. 1934 IŠILGINIS PROFILIS Mh 1:1000, Mv 1:100	LAIDA 0
	INŽ. T. VAIČIULIONIS		
LT	STATYTOJAS IR (ARBA) UŽSAKOVAS AB „Via Lietuva“ Kauno g. 22, LT-03212, Vilnius	DOKUMENTO ŽYMUO 8950-00-PP-PP-01_01_B-04	LAPAS 1 LAPŲ 1

A2 (594x420)

DARBŲ PRADŽIA PK 0+92,66
x Nuovaža į s
Pk
x
Pk: 3+06.74
H: 70.71
R: 3000.00
L: 45.79
Kr.Pr.: 2+83.85
H: 70.86
Kr.Pb.: 3+29.63
Kr.Pr.: 3+31.02
H: 70.21
H: 70.18
Pk: 3+44.07
H: 69.90
R: 2000.00
L: 26.10
Kr.Pb.: 3+57.12
H: 69.79
-0.65%
-2.18%
-0.87%
Pk: 6+15.01
H: 67.53
R: 3000.00
L: 35.36
Kr.Pr.: 5+97.33
H: 67.68
Kr.Pb.: 6+32.69
H: 67.58
0.30%
x Nuovaža
Pk: 6+67.82
H: 67.69
R: 6000.00
L: 36.45
Kr.Pr.: 6+49.60
H: 67.63
Kr.Pb.: 6+86.05
H: 67.63
-0.30%
Kr.Pr.: 7+13.23
H: 67.55
x Nuovaž
Pk: 8+34.74
H: 67.18
R: 40000.00
L: 243.03
Dirvožemis
10c
11a
12a
11b
3a
9a
10c
11a
11b
Smėlingas MOLIS
kietai plastingas
Smėlingas MOLIS
pusiau kietas
MOLIS didelio plastiškumo
kietai plastingas
lg III bl
g III bl
t IV
F3
ML
MR
MI
SDd
VST
ST
VT
Gr.1000
Gr.1001
Gr.1002
Gr.2
Gr.SZ-1003
Gr.1004A
Gr.1004
Gr.1004B
Gr.3
2.00 2024-01
1.40 2024-01
PROJ. DUOMENYS
DARBŲ ŽYMĖ, (m)
PROJEKTINIAI AUKŠČIAI, (m)
NUOLYDŽIAI IR VERTIKALIOS KREIVĖS (%/m)
R=3000
R=2000
R=6000
R=40000

MASTELIAI:

Mh 1:1000
Mv 1:100
Mg 1:50

t IV	Technogeniniai dariniai
s,d IV	Solifliukciniai-deliuviniai dariniai
a IV	Salpinio aliuvio nuogulos
lg III bl	Baltijos posvitės limnoglacialinės nuogulos
g III bl	Baltijos posvitės glacialinės nuogulos

Sutartiniai ženklai

2a	Inžinerinio geologinio sluoksnio Nr. (IGS)
↓	Statinio zondavimo bandymas (CPT)
3,00 2024-02	Nusistovėjusio požeminio vandens lygis

Smulkių gruntų paskirstymas pagal q_c, MPa

S	silpnas
VST	vidutinio stiprumo
ST	stiprus
LST	labai stiprus

Rupių gruntų paskirtymas pagal tankumą

P	purus
VT	vidutinio tankumo
T	tankus
LT	labai tankus

SD	Simbolis pagal LST 1331:2022
F_3	Šalčiui atsparumo klasė

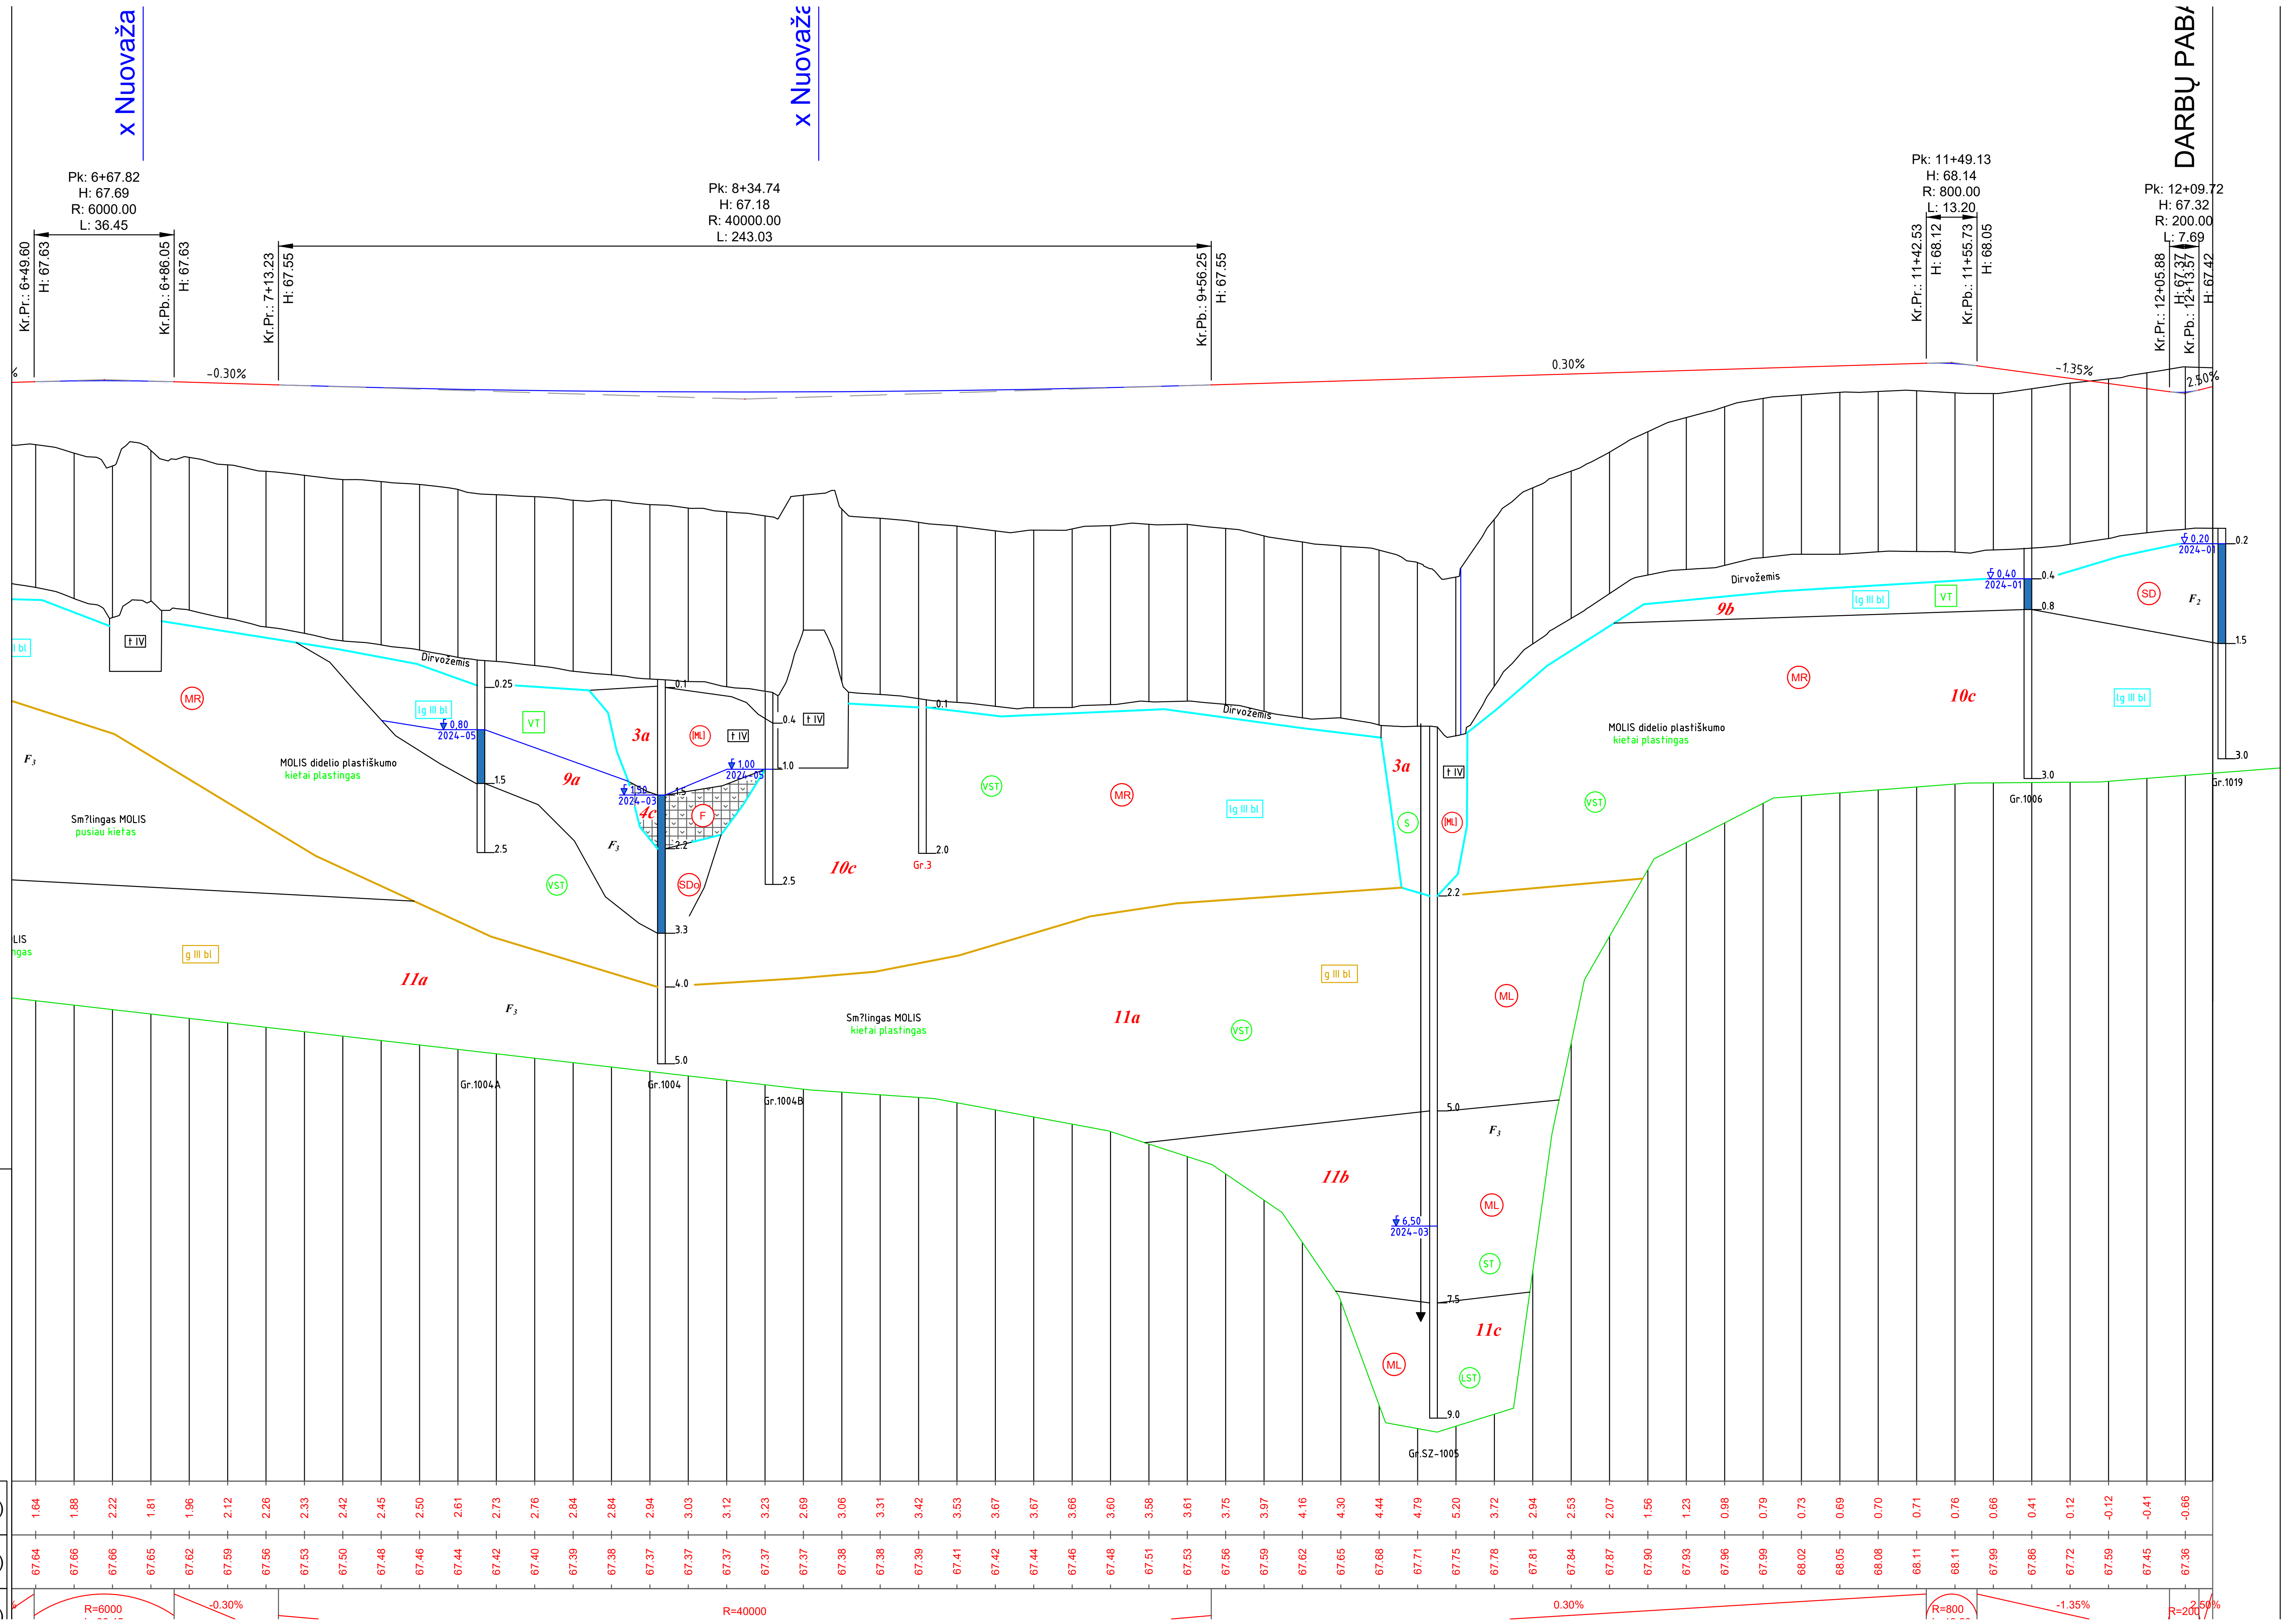
x Nuovaža
x Nuovaža
DARBŲ PABA
Pk: 6+67.82
H: 67.69
R: 6000.00
L: 36.45
Pk: 8+34.74
H: 67.18
R: 40000.00
L: 243.03
Pk: 11+49.13
H: 68.14
R: 800.00
L: 13.20
Pk: 12+09.72
H: 67.32
R: 200.00
L: 7.69
-0.30%
0.30%
-1.35%
2.50%
Dirvožemis
MOLIS didelio plastiškumo
kietai plastingas
Smėlingas MOLIS
pusiau kietas
kietai plastingas
9a
9b
3a
4c
10c
11a
11b
11c
F3
Gr.1004A
Gr.1004
Gr.1004B
Gr.3
Gr.SZ-1005
Gr.1006
Gr.1019
2024-02
PROJ. DUOMENYS
DARBŲ ŽYMĖ, (m)
PROJEKTINIAI AUKŠČIAI, (m)
NUOLYDŽIAI IR VERTIKALIOS KREIVĖS (%/m)
R=6000
R=40000
R=800

MASTELIAI:

Mh 1:1000
Mv 1:100
Mg 1:50

s,d IV	Soliflukciniai-deliuvinia
a IV	Salpinio aliuvio nuogulos
lg III bl	Baltijos posvitės limnogl
g III bl	Baltijos posvitės glaciali

Sutartiniai ženkla

2a	Inžinerinio geologinio sluo
↓	Statinio zondavimo bandyma
3,00 2024-02	Nusistovėjusio požeminio

Smulkių gruntų paskirstymas pa

S	silpnas
VST	vidutinio stiprumo
ST	stiprus
LST	labai stiprus

Rupių gruntų paskirtymas pagal

P	purus
VT	vidutinio tankumo
T	tankus
LT	labai tankus

SD	Simbolis pagal LST 1331
F_3	Šalčiui atsparumo klasė

Stratigrafija ir genezė

t IV	Technogeniniai dariniai
s,d IV	Solifliukciniai-deliuviniai dariniai
a IV	Salpinio aliuvio nuogulos
lg III bl	Baltijos posvitės limnoglacialinės nuogulos
g III bl	Baltijos posvitės glacialinės nuogulos

Sutartiniai ženklai

2a	Inžinerinio geologinio sluoksnio Nr. (IGS)
↓	Statinio zondavimo bandymas (CPT)
3,00 / 2024-02	Nusistovėjusio požeminio vandens lygis

Smulkių gruntų paskirstymas pagal q_c, MPa

S	silpnas
VST	vidutinio stiprumo
ST	stiprus
LST	labai stiprus

Rupių gruntų paskirtymas pagal tankumą

P	purus
VT	vidutinio tankumo
T	tankus
LT	labai tankus

SD	Simbolis pagal LST 1331:2022
F_3	Šalčiui atsparumo klasė

MASTELIAI:

Mh 1:1000
Mv 1:100
Mg 1:50

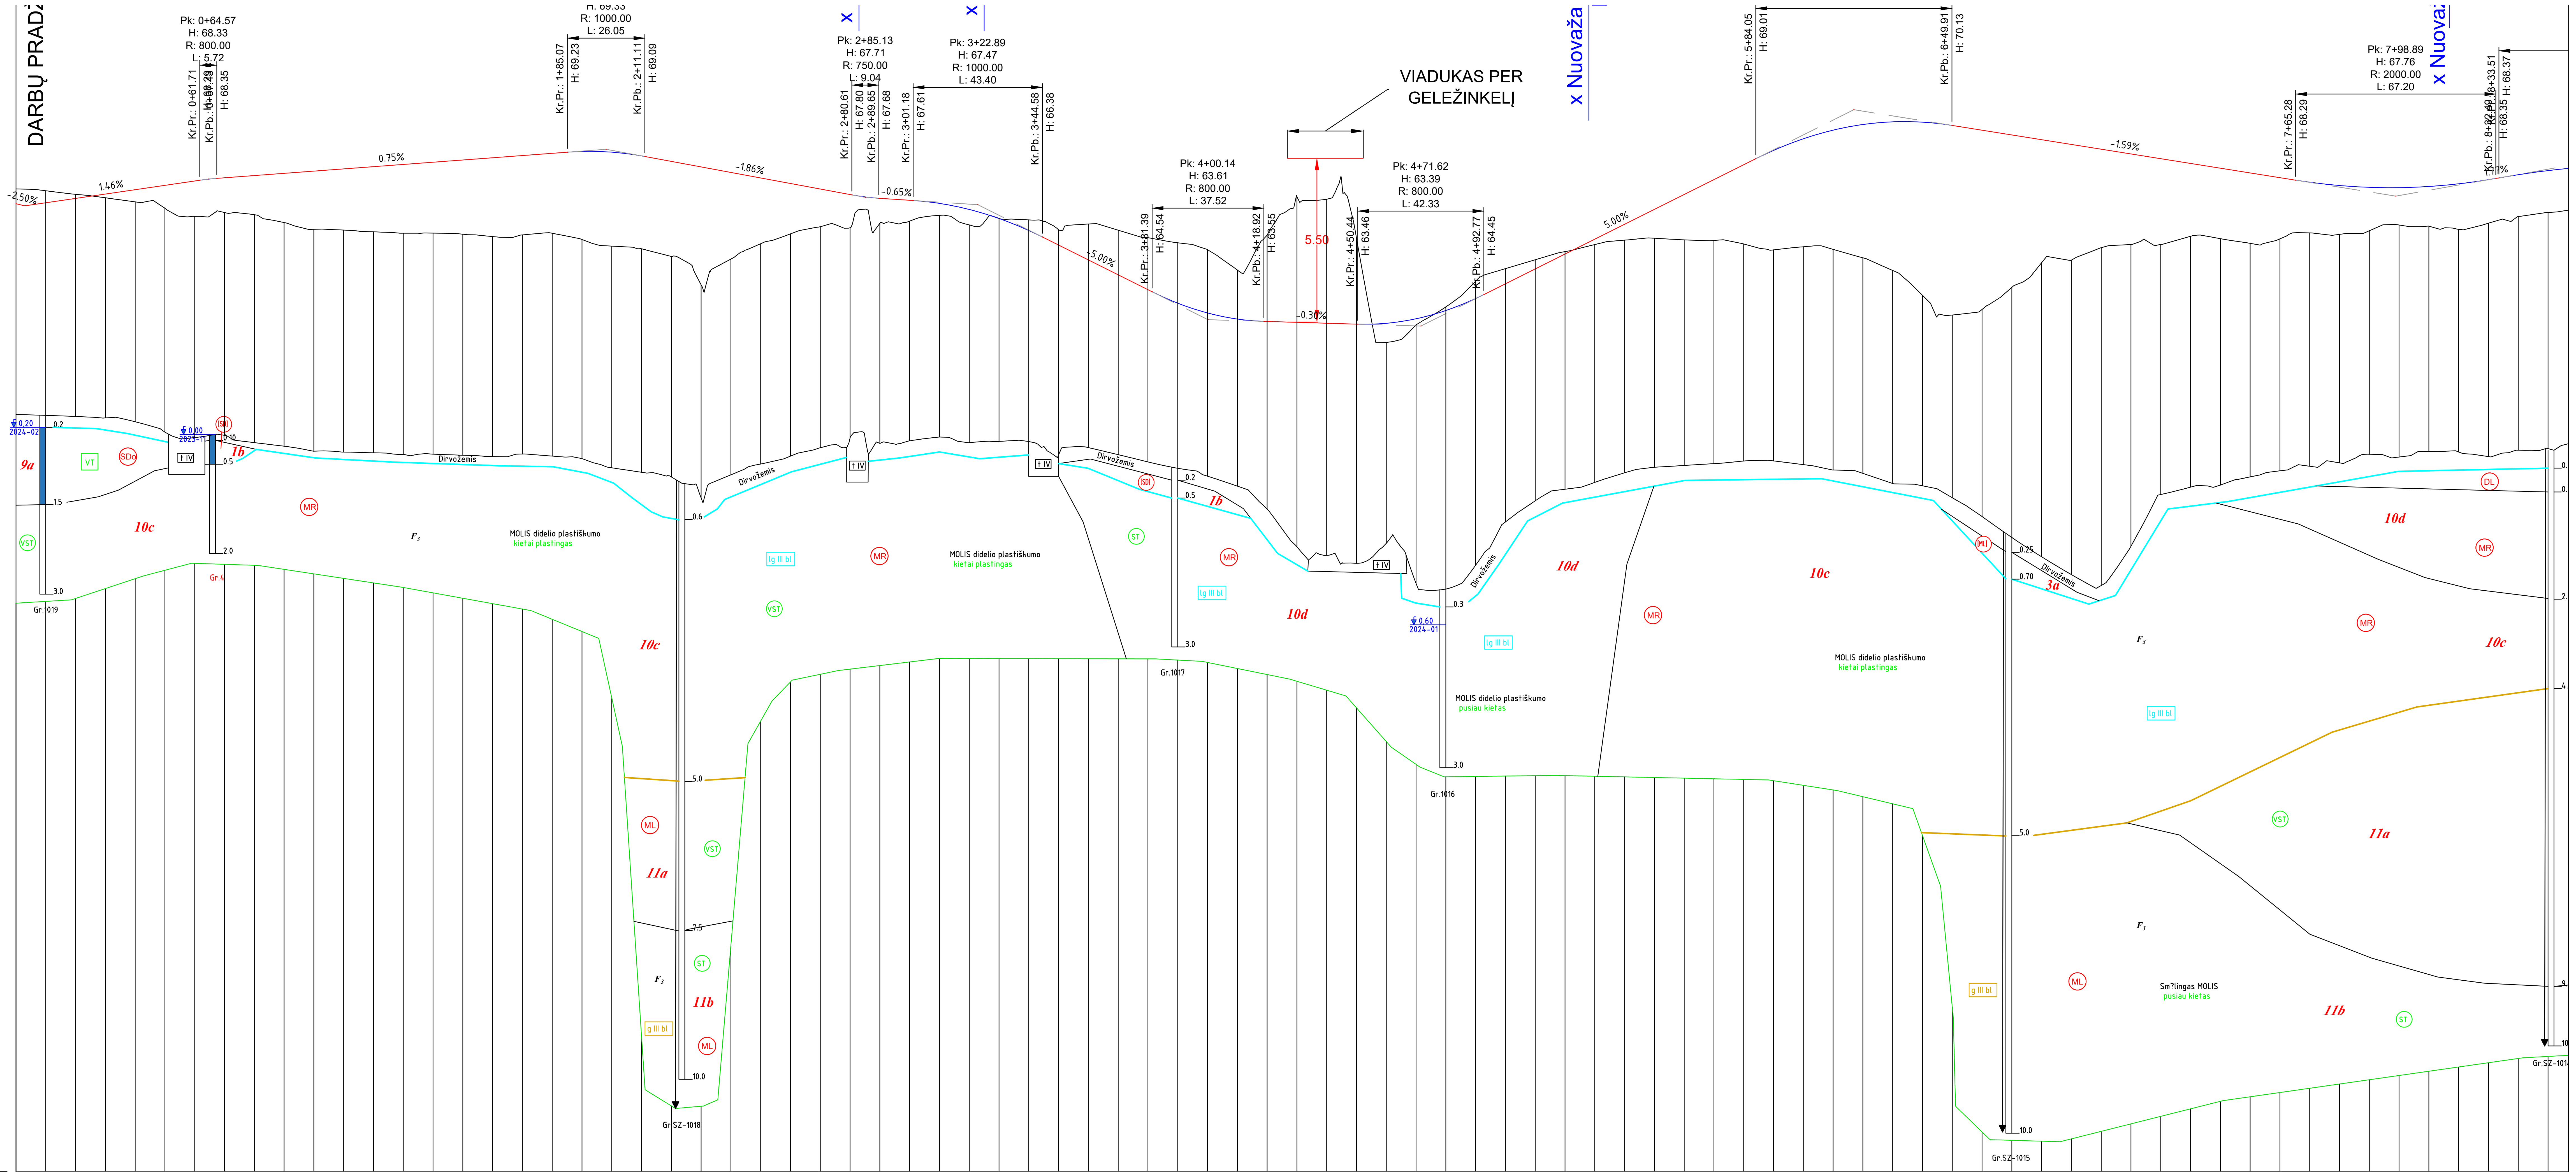
DARBŲ PRADŽ
Pk: 0+64.57
H: 68.33
R: 800.00
L: 5.72
Kr.Pr.: 0+61.71
Kr.Pb.: 0+67.43
H: 68.35
H: 69.33
R: 1000.00
L: 26.05
Kr.Pr.: 1+85.07
H: 69.23
Kr.Pb.: 2+11.11
H: 69.09
Pk: 2+85.13
H: 67.71
R: 750.00
L: 9.04
Kr.Pr.: 2+80.61
H: 67.80
Kr.Pb.: 2+89.65
H: 67.68
Pk: 3+22.89
H: 67.47
R: 1000.00
L: 43.40
Kr.Pr.: 3+01.18
H: 67.61
Kr.Pb.: 3+44.58
H: 66.38
-2.50%
1.46%
0.75%
-1.86%
-0.65%
-5.00%
Pk: 4+00.14
H: 63.61
R: 800.00
L: 37.52
Kr.Pr.: 3+81.39
H: 64.54
Kr.Pb.: 4+18.92
H: 63.55
VIADUKAS PER GELEŽINKELĮ
5.50
-0.30%
Pk: 4+71.62
H: 63.39
R: 800.00
L: 42.33
Kr.Pr.: 4+50.44
H: 63.46
Kr.Pb.: 4+92.77
H: 64.45
x Nuovaža
5.00%
Kr.Pr.: 5+84.05
H: 69.01
Kr.Pb.: 6+49.91
H: 70.13
-1.59%
Pk: 7+98.89
H: 67.76
R: 2000.00
L: 67.20
Kr.Pr.: 7+65.28
H: 68.29
Kr.Pb.: 8+33.51
H: 68.37
x Nuovaž
0,20
2024-02
9a
VT
SDr
VST
10c
1b
t IV
Dirvožemis
MR
F_3
MOLIS didelio plastiškumo
kietai plastingas
lg III bl
Gr.1019
Gr.1017
Gr.1016
Gr.SZ-1018
Gr.SZ-1015
Gr.SZ-1014
11a
11b
ML
ST
g III bl
10d
0,60
2024-01
MOLIS didelio plastiškumo
pusiau kietas
DL
3a
MI
Smėlingas MOLIS
pusiau kietas
0.2
1.5
3.0
0.5
2.0
0.6
5.0
7.5
10.0
0.3

DARBŲ ŽYMĖ, (m)	PROJEKTINIAI AUKŠČIAI, (m)
-0.40	67.53
-0.14	67.68
0.12	67.82
0.41	67.97
0.77	68.12
1.19	68.26
1.17	68.37
1.31	68.45
1.65	68.52
1.95	68.59
2.05	68.67
2.19	68.74
2.31	68.82
2.38	68.89
2.49	68.97
2.65	69.04
2.67	69.12
2.69	69.19
2.96	69.26
3.15	69.23
3.12	69.11
3.19	68.92
3.96	68.74
2.91	68.55
2.21	68.37
1.69	68.18
1.27	67.99
1.11	67.81
0.84	67.68
0.70	67.62
0.40	67.51
0.52	67.31
0.00	67.01
-0.36	66.60
-0.51	66.11
-1.21	65.61
-1.50	65.11
-1.75	64.61
-2.03	64.16
-2.13	63.83
-1.65	63.63
-2.90	63.55
-4.22	63.52
-4.17	63.49
-2.89	63.46
0.64	63.48
0.20	63.64
-0.12	63.91
-0.58	64.32
-0.51	64.81
-0.31	65.31
-0.08	65.81
0.18	66.31
0.53	66.81
0.97	67.31
1.52	67.81
2.04	68.31
2.66	68.81
3.34	69.29
3.63	69.68
4.00	69.97
4.48	70.16
4.99	70.25
5.82	70.24
6.37	70.13
6.02	69.97
5.12	69.81
4.13	69.65
3.89	69.49
3.31	69.33
3.04	69.17
2.88	69.01
2.45	68.85
2.37	68.69
2.37	68.54
2.06	68.38
1.70	68.22
1.64	68.11
1.46	68.05
1.25	68.04
1.33	68.08
1.53	68.17
1.46	68.31
1.41	68.47
1.41	68.61

Stratigrafija ir genezė

t IV	Technogeniniai dariniai
s,d IV	Soliflikciniai-deliuviniai dariniai
a IV	Salpinio aliuvio nuogulos
lg III bl	Baltijos posvitės limnoglacialinės nuogulos
g III bl	Baltijos posvitės glacialinės nuogulos

Sutartiniai ženklai

2a	Inžinerinio geologinio sluoksnio Nr. (IGS)
↓	Statinio zondavimo bandymas (CPT)
3,00 2024-02	Nusistovėjusio požeminio vandens lygis

Smulkių gruntų paskirstymas pagal q_c, MPa

Ⓢ S	silpnas
VST	vidutinio stiprumo
ST	stiprus
LST	labai stiprus

Rupių gruntų paskirtymas pagal tankumą

P	purus
VT	vidutinio tankumo
T	tankus
LT	labai tankus

SD	Simbolis pagal LST 1331:2022
F_3	Šalčiui atsparumo klasė

MASTELIAI:

Mh 1:1000
Mv 1:100
Mg 1:50

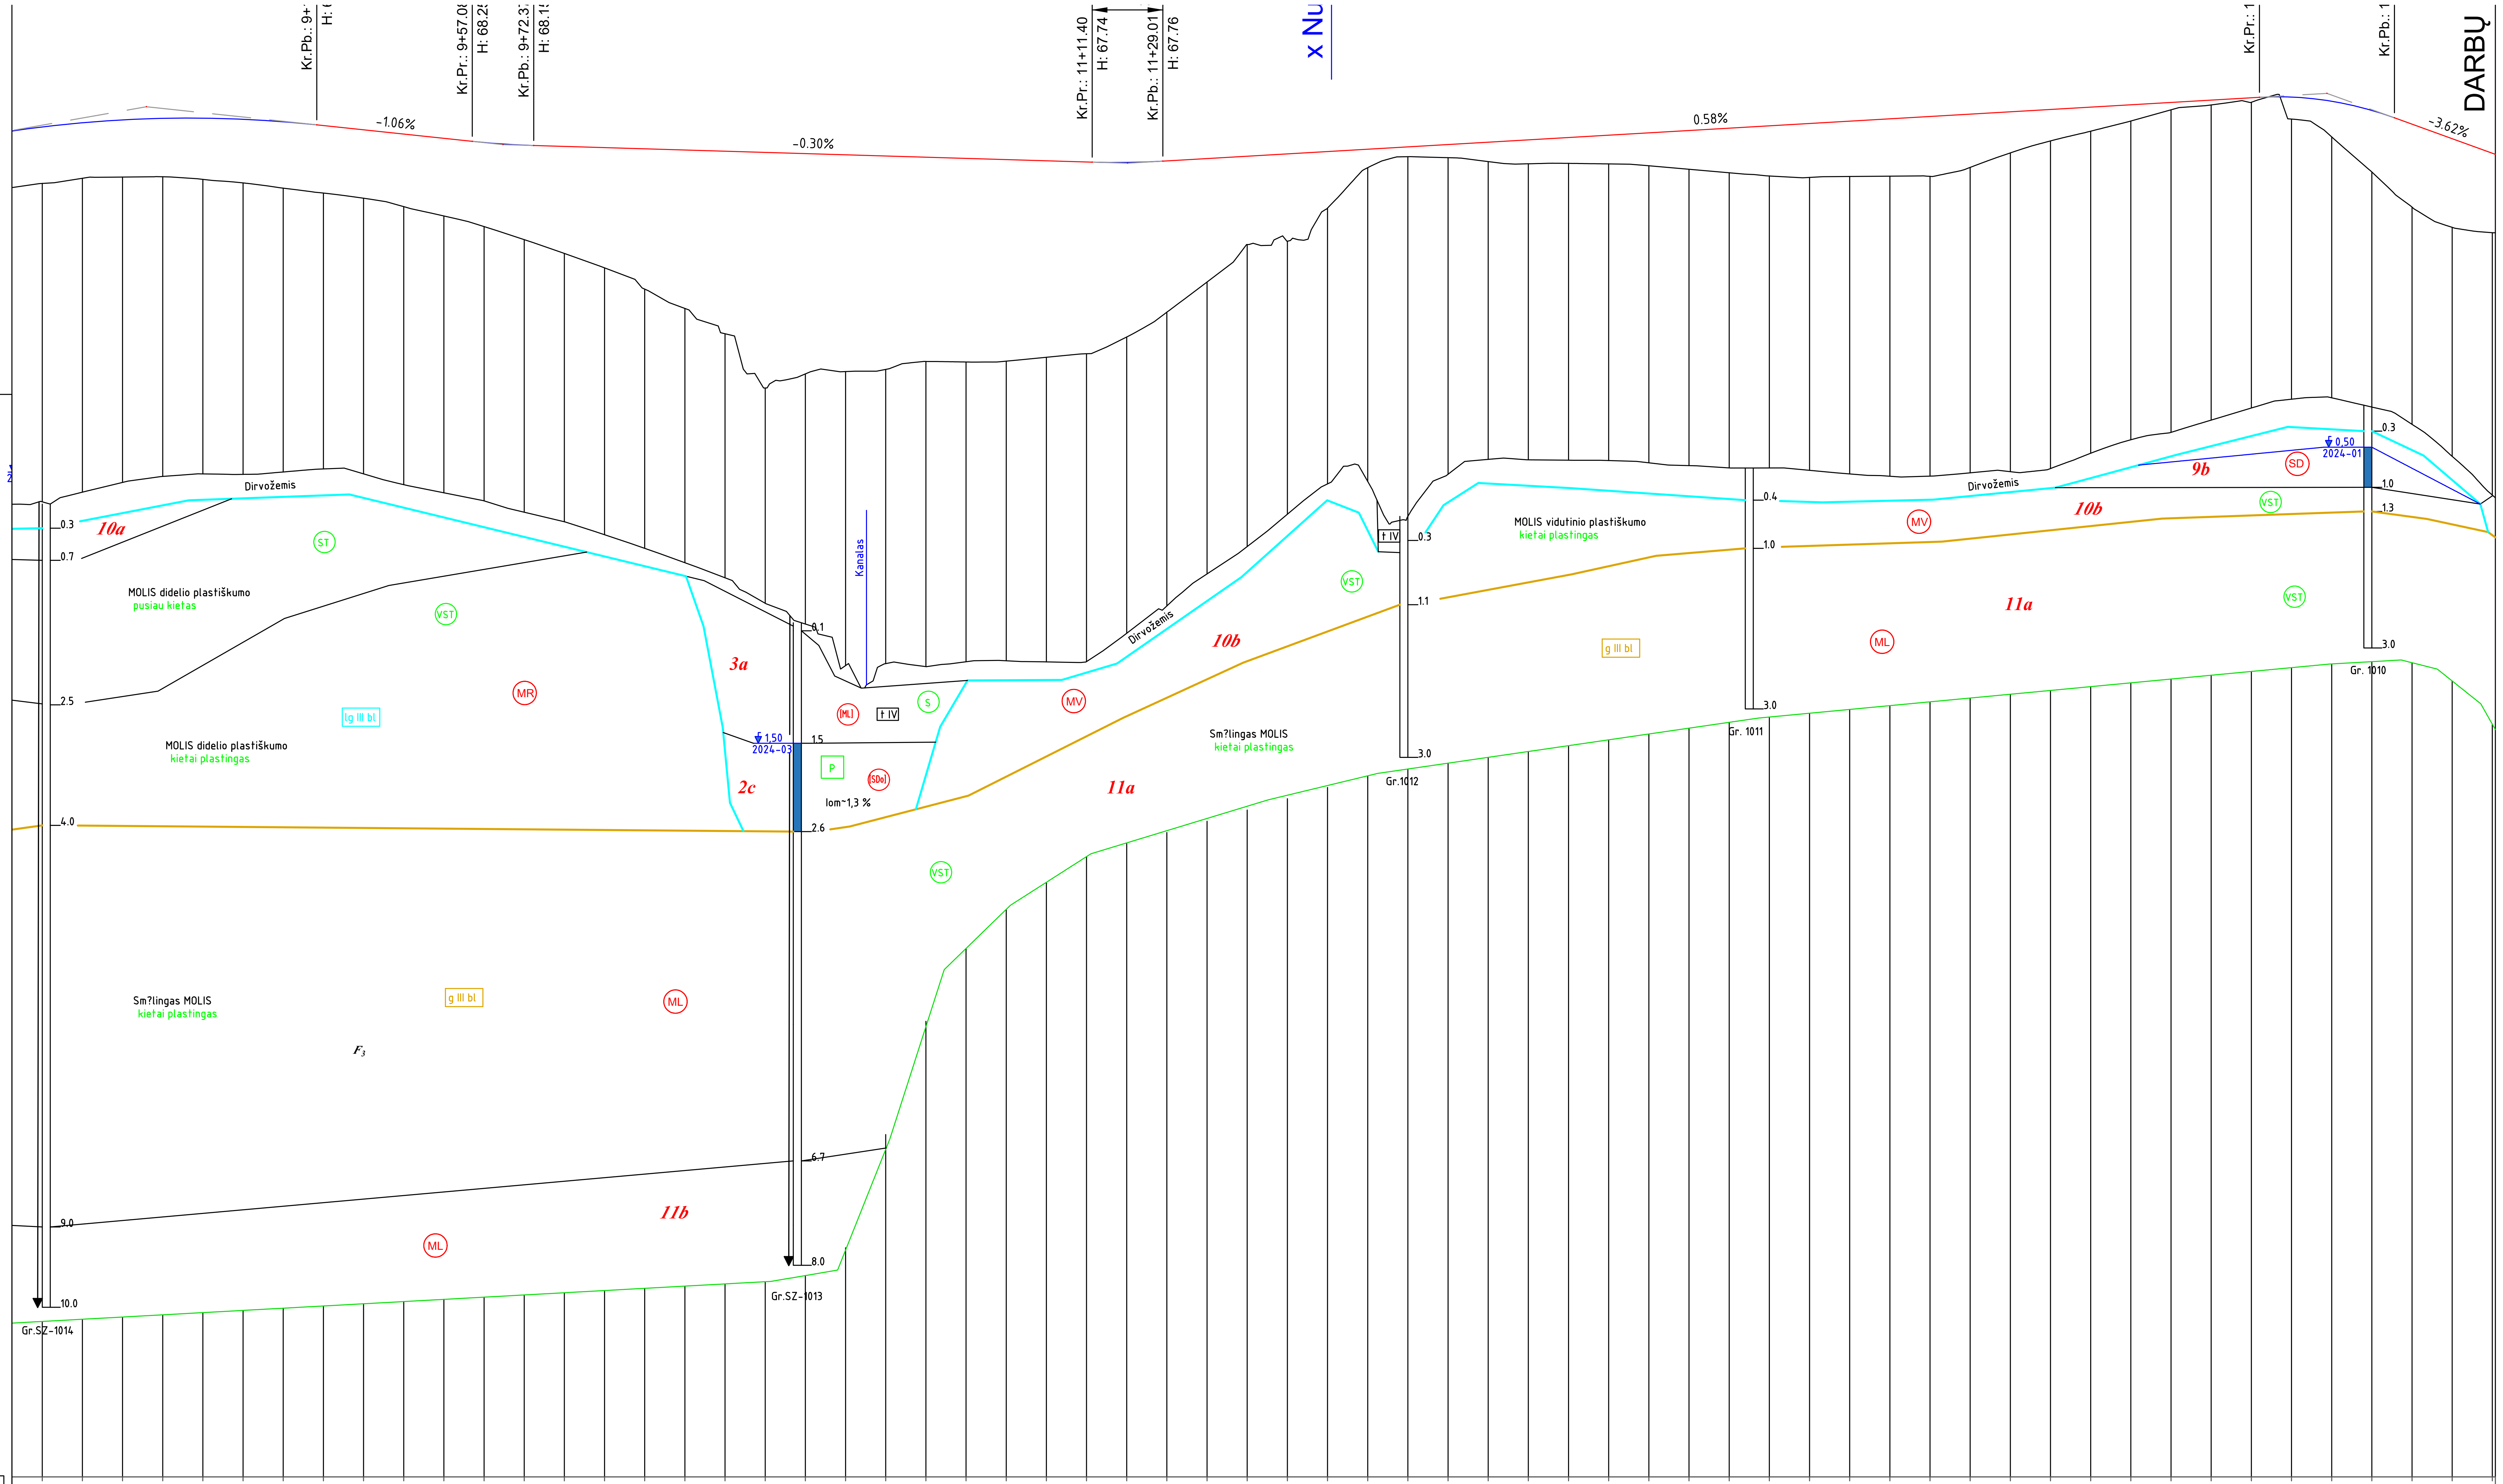
Kr.Pb.: 9+
H: 6
Kr.Pr.: 9+57.0
H: 68.2
Kr.Pb.: 9+72.3
H: 68.1
Kr.Pr.: 11+11.40
H: 67.74
Kr.Pb.: 11+29.01
H: 67.76
x Nu
Kr.Pr.: 1
Kr.Pb.: 1
DARBŲ
-1.06%
-0.30%
0.58%
-3.62%
Dirvožemis
10a
0.3
0.7
2.5
4.0
9.0
10.0
Gr.SZ-1014
ST
VST
MR
lg III bl
MOLIS didelio plastiškumo
pusiau kietas
MOLIS didelio plastiškumo
kietai plastingas
Sm?lingas MOLIS
kietai plastingas
g III bl
ML
F_3
11b
Kanalas
3a
2c
0.1
1,50
2024-03
1.5
2.6
6.7
8.0
Gr.SZ-1013
ML
t IV
S
P
SDo
lom~1,3 %
VST
MV
Dirvožemis
10b
11a
Sm?lingas MOLIS
kietai plastingas
t IV
0.3
1.1
3.0
Gr.1012
MOLIS vidutinio plastiškumo
kietai plastingas
0.4
1.0
3.0
Gr. 1011
g III bl
ML
MV
Dirvožemis
10b
9b
SD
VST
11a
0,50
2024-01
0.3
1.0
1.3
3.0
Gr. 1010

PROJ. DUOMENYS

DARBŲ ŽYMĖ, (m)	1.41	1.38	1.42	1.45	1.53	1.58	1.65	1.68	1.70	1.81	1.93	2.09	2.35	2.66	2.99	3.49	3.94	4.55	5.87	5.48	5.40
PROJEKTINIAI AUKŠČIAI, (m)	68.61	68.72	68.79	68.83	68.83	68.80	68.74	68.65	68.54	68.44	68.33	68.23	68.16	68.13	68.10	68.07	68.04	68.01	67.98	67.95	67.92
NUOLYDŽIAI IR VERTIKALIOS KREIVĖS (%/m)	R=3000 L=84.85							-1.06% 38.7				R=2000 L=15.3		-0.30% 139.0							
ŽEMĖS PAVIRŠIAUS AUKŠČIAI, (m)	67.21	67.33	67.37	67.37	67.31	67.22	67.09	66.97	66.84	66.63	66.40	66.13	65.81	65.46	65.10	64.58	64.09	63.46	62.11	62.46	62.52

DARBŲ ŽYMĖ, (m)	5.31	5.09	5.07	5.02	4.89	4.77	4.35	3.77	3.07	2.20	2.17	1.41	0.46	0.24	0.33	0.48	0.60	0.64	0.71	0.82	0.96
PROJEKTINIAI AUKŠČIAI, (m)	67.89	67.86	67.83	67.80	67.77	67.74	67.73	67.77	67.83	67.88	67.94	68.00	68.06	68.12	68.17	68.23	68.29	68.35	68.41	68.47	68.52
NUOLYDŽIAI IR VERTIKALIOS KREIVĖS (%/m)							R=2000 L=17.6	0.58% 273.0													
ŽEMĖS PAVIRŠIAUS AUKŠČIAI, (m)	62.58	62.77	62.76	62.78	62.88	62.97	63.38	64.00	64.75	65.68	65.77	66.59	67.60	67.87	67.85	67.75	67.70	67.71	67.69	67.65	67.56

DARBŲ ŽYMĖ, (m)	1.11	1.25	1.34	1.38	1.43	1.49	1.33	1.02	0.78	0.60	0.40	0.18	0.12	0.11	0.55	0.89	1.53	2.07	2.21	1.98
PROJEKTINIAI AUKŠČIAI, (m)	68.58	68.64	68.70	68.76	68.82	68.87	68.93	68.99	69.05	69.11	69.16	69.22	69.28	69.34	69.36	69.25	69.02	68.68	68.32	67.96
NUOLYDŽIAI IR VERTIKALIOS KREIVĖS (%/m)															R=800 L=33.62			-3.62% 25.1		
ŽEMĖS PAVIRŠIAUS AUKŠČIAI, (m)	67.47	67.39	67.36	67.38	67.39	67.38	67.61	67.97	68.27	68.51	68.76	69.04	69.16	69.23	68.81	68.37	67.49	66.62	66.11	65.98

C
D
E
F
G
H
J
K

Stratigrafija ir genezė

t IV	Technogeniniai dariniai
s,d IV	Soliflliukciniai-deliuviniai dariniai
a IV	Salpinio aliuvio nuogulos
lg III bl	Baltijos posvitės limnoglacialinės nuogulos
g III bl	Baltijos posvitės glacialinės nuogulos

Sutartiniai ženklai

2a	Inžinerinio geologinio sluoksnio Nr. (IGS)
↓	Statinio zondavimo bandymas (CPT)
3,00 2024-02	Nusistovėjusio požeminio vandens lygis

Smulkių gruntų paskirstymas pagal q_c, MPa

S	silpnas
VST	vidutinio stiprumo
ST	stiprus
LST	labai stiprus

Rupių gruntų paskirtymas pagal tankumą

P	purus
VT	vidutinio tankumo
T	tankus
LT	labai tankus

SD	Simbolis pagal LST 1331:2022
F_3	Šalčiui atsparumo klasė

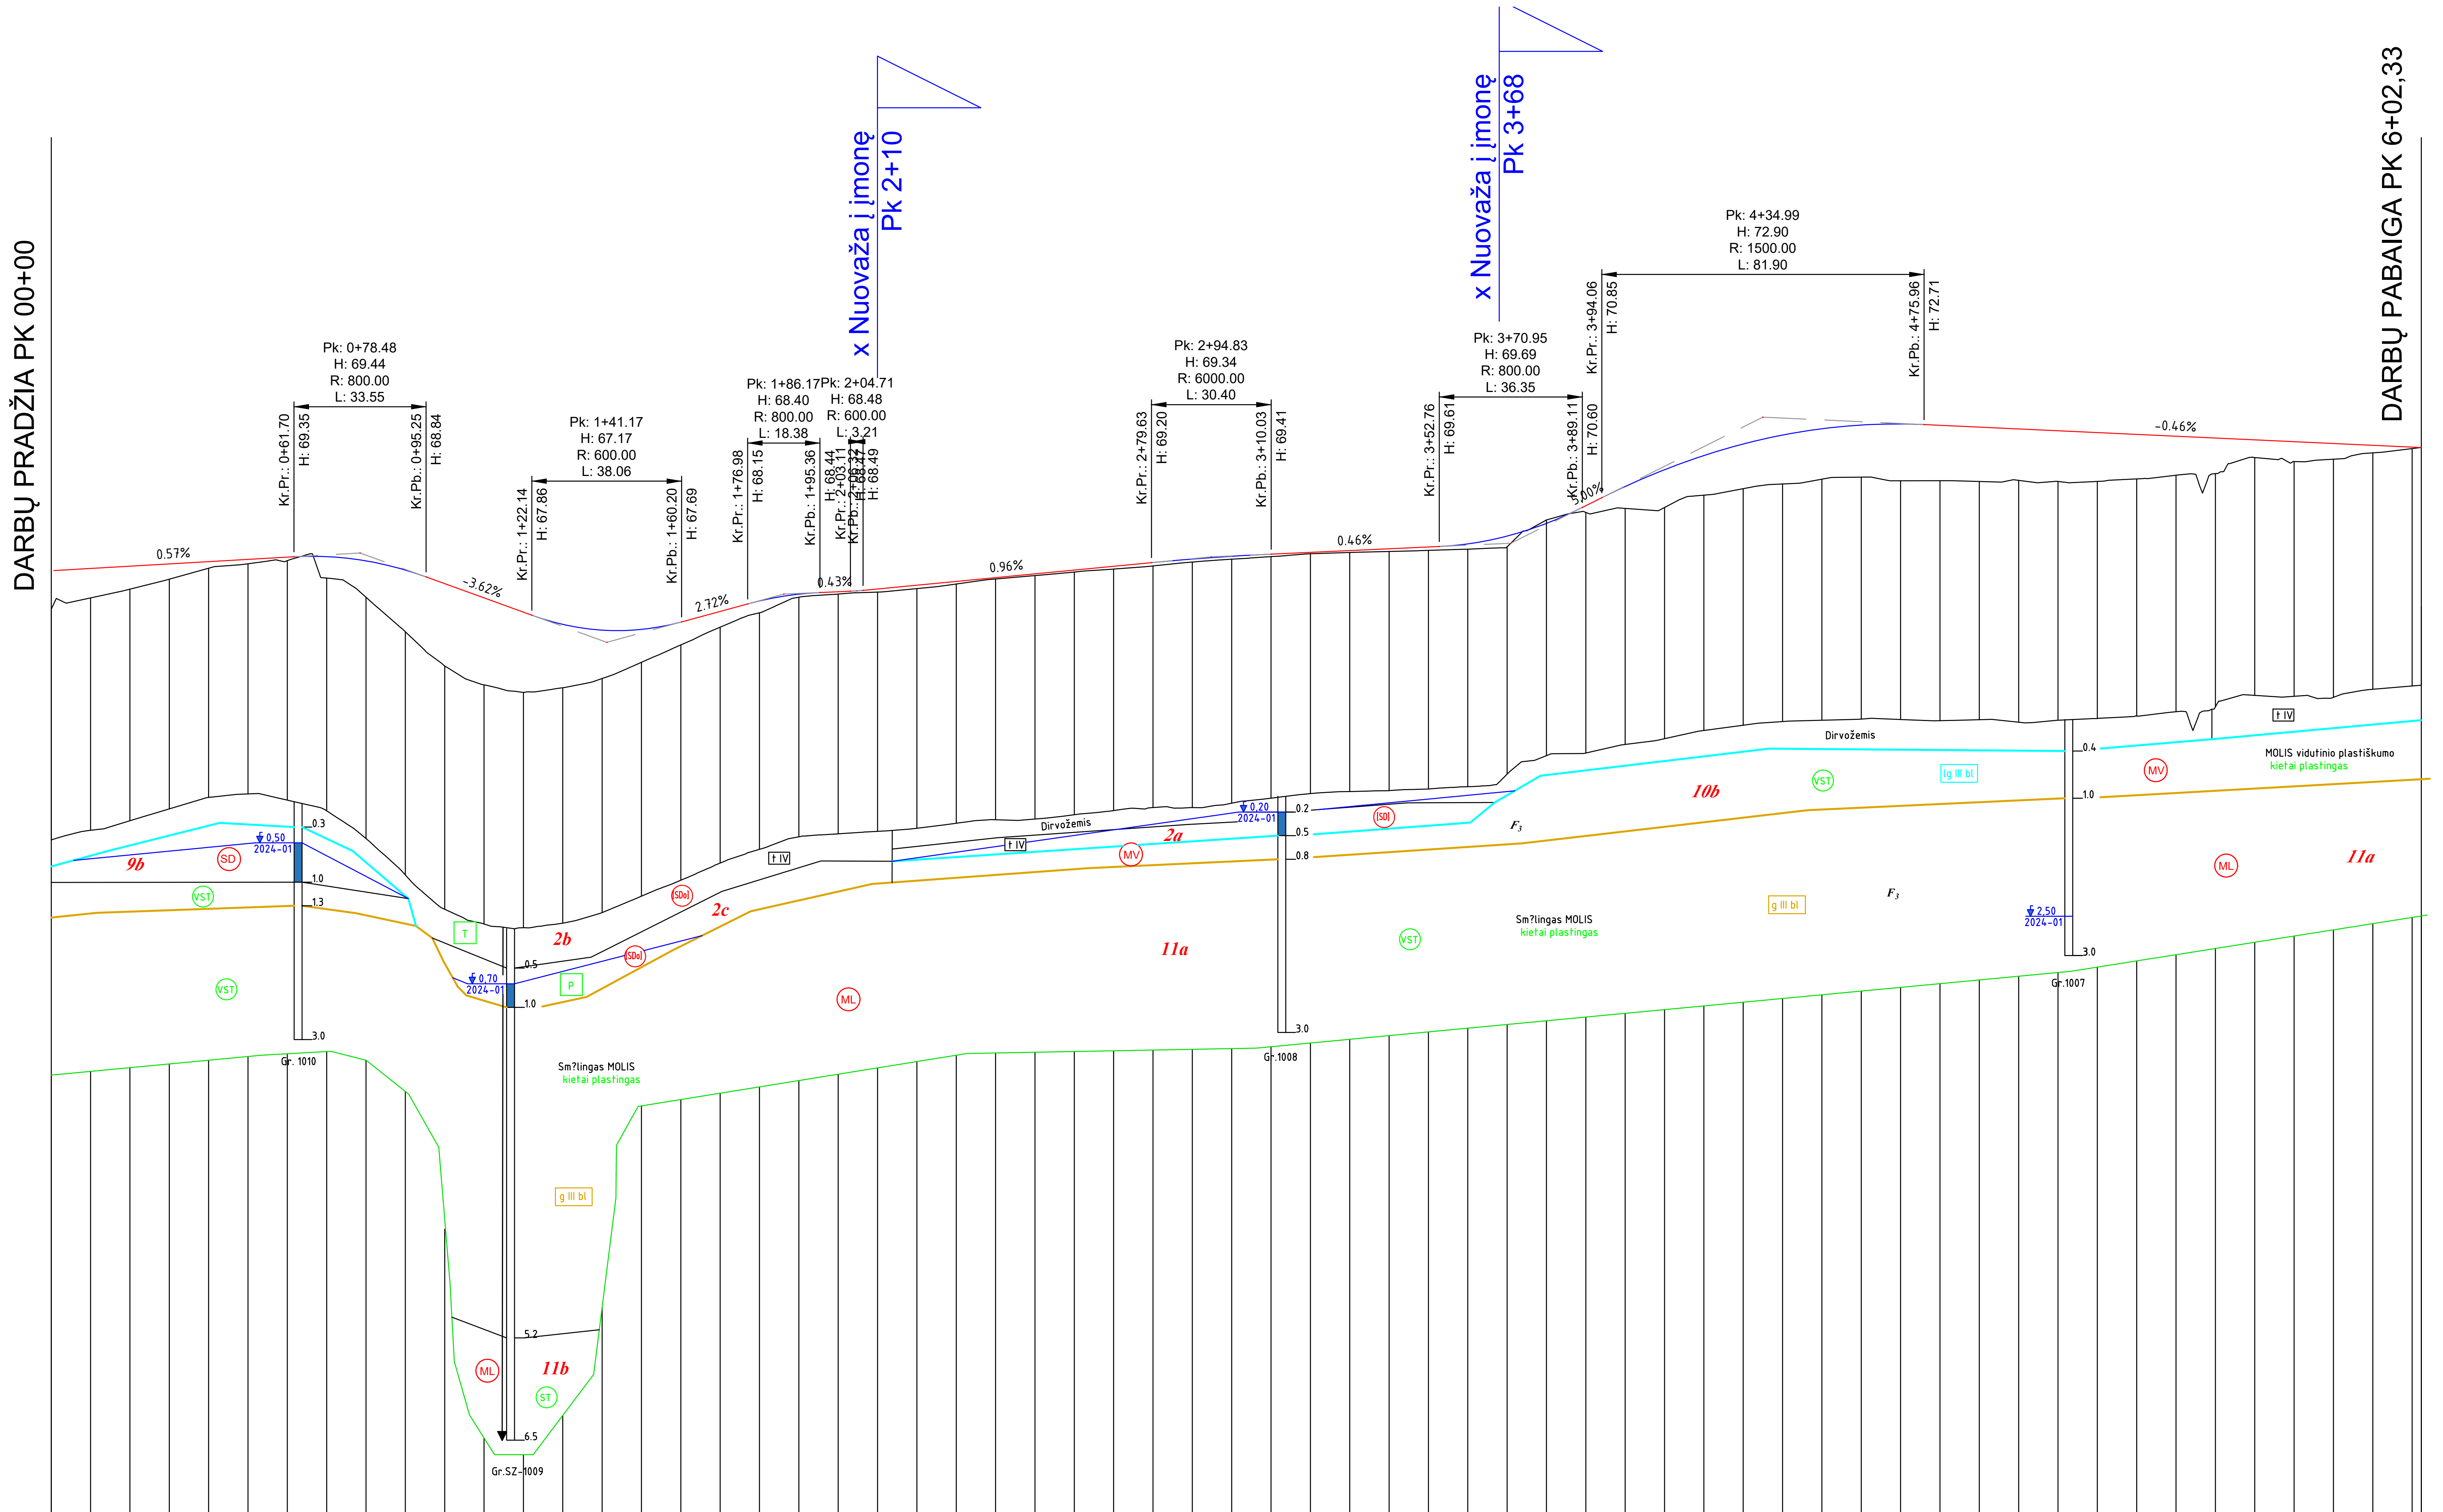
DARBŲ PRADŽIA PK 00+00
DARBŲ PABAIGA PK 6+02,33
x Nuovaža į įmonę
Pk 2+10
x Nuovaža į įmonę
Pk 3+68
Pk: 0+78.48
H: 69.44
R: 800.00
L: 33.55
Kr.Pr.: 0+61.70
H: 69.35
Kr.Pb.: 0+95.25
H: 68.84
Pk: 1+41.17
H: 67.17
R: 600.00
L: 38.06
Kr.Pr.: 1+22.14
H: 67.86
Kr.Pb.: 1+60.20
H: 67.69
Pk: 1+86.17
H: 68.40
R: 800.00
L: 18.38
Kr.Pr.: 1+76.98
H: 68.15
Kr.Pb.: 1+95.36
H: 68.44
Pk: 2+04.71
H: 68.48
R: 600.00
L: 3.21
Kr.Pr.: 2+03.11
Kr.Pb.: 2+06.32
H: 68.47
H: 68.49
Pk: 2+94.83
H: 69.34
R: 6000.00
L: 30.40
Kr.Pr.: 2+79.63
H: 69.20
Kr.Pb.: 3+10.03
H: 69.41
Pk: 3+70.95
H: 69.69
R: 800.00
L: 36.35
Kr.Pr.: 3+52.76
H: 69.61
Kr.Pb.: 3+89.11
H: 70.60
Pk: 4+34.99
H: 72.90
R: 1500.00
L: 81.90
Kr.Pr.: 3+94.06
H: 70.85
Kr.Pb.: 4+75.96
H: 72.71
0.57%
-3.62%
2.72%
0.43%
0.96%
0.46%
5.00%
-0.46%
9b
SD
0,50
2024-01
0.3
1.0
1.3
VST
VST
3.0
Gr. 1010
T
2b
0.5
0,70
2024-01
1.0
P
SDo
SDo
2c
t IV
ML
11a
Dirvožemis
t IV
2a
MV
0,20
2024-01
0.2
0.5
0.8
SD
3.0
Gr.1008
F3
10b
VST
lg III bl
Sm?lingas MOLIS
kietai plastingas
g III bl
F3
VST
Sm?lingas MOLIS
kietai plastingas
Dirvožemis
0.4
1.0
t IV
MOLIS vidutinio plastiškumo
kietai plastingas
MV
ML
11a
2,50
2024-01
3.0
Gr.1007
g III bl
5.2
ML
11b
ST
6.5
Gr.SZ-1009

MASTELIAI:

Mh 1:1000
Mv 1:100
Mg 1:50

PROJ. DUOMENYS

DARBŲ ŽYMĖ, (m)	0.75	0.58	0.39	0.17	0.11	0.09	0.55	0.93	1.57	2.09	2.21	2.04	1.61	1.23	0.84
PROJEKTINIAI AUKŠČIAI, (m)	69.05	69.11	69.16	69.22	69.28	69.34	69.35	69.24	69.01	68.66	68.30	67.94	67.63	67.48	67.50

DARBŲ ŽYMĖ, (m)	0.58	0.40	0.30	0.08	0.06	0.08	0.09	0.07	0.03	0.04	0.05	0.07	0.09	0.08	0.07
PROJEKTINIAI AUKŠČIAI, (m)	67.69	67.96	68.22	68.40	68.46	68.53	68.62	68.72	68.82	68.91	69.01	69.11	69.20	69.29	69.36

DARBŲ ŽYMĖ, (m)	0.06	0.04	0.05	0.07	0.09	0.13	0.27	-0.09	0.17	0.56	0.96	1.01	1.14	1.24	1.28
PROJEKTINIAI AUKŠČIAI, (m)	69.41	69.46	69.50	69.55	69.60	69.67	69.87	70.20	70.64	71.13	71.56	71.92	72.21	72.44	72.60

DARBŲ ŽYMĖ, (m)	1.32	1.44	1.41	1.38	1.31	1.29	1.24	1.13	0.99	0.90	0.45	0.51	0.40	0.19	0.04
PROJEKTINIAI AUKŠČIAI, (m)	72.70	72.72	72.69	72.64	72.60	72.55	72.50	72.46	72.41	72.36	72.32	72.27	72.23	72.18	72.13

NUOLYDŽIAI IR VERTIKALIOS KREIVĖS (%/m): 0.57% · R=800 · -3.62% · R=600 · 2.72% · R=800 · 0.43% · R=600 · 0.96% · R=6000 · 0.46% · R=800 · 5.00% · R=1500 · -0.46%

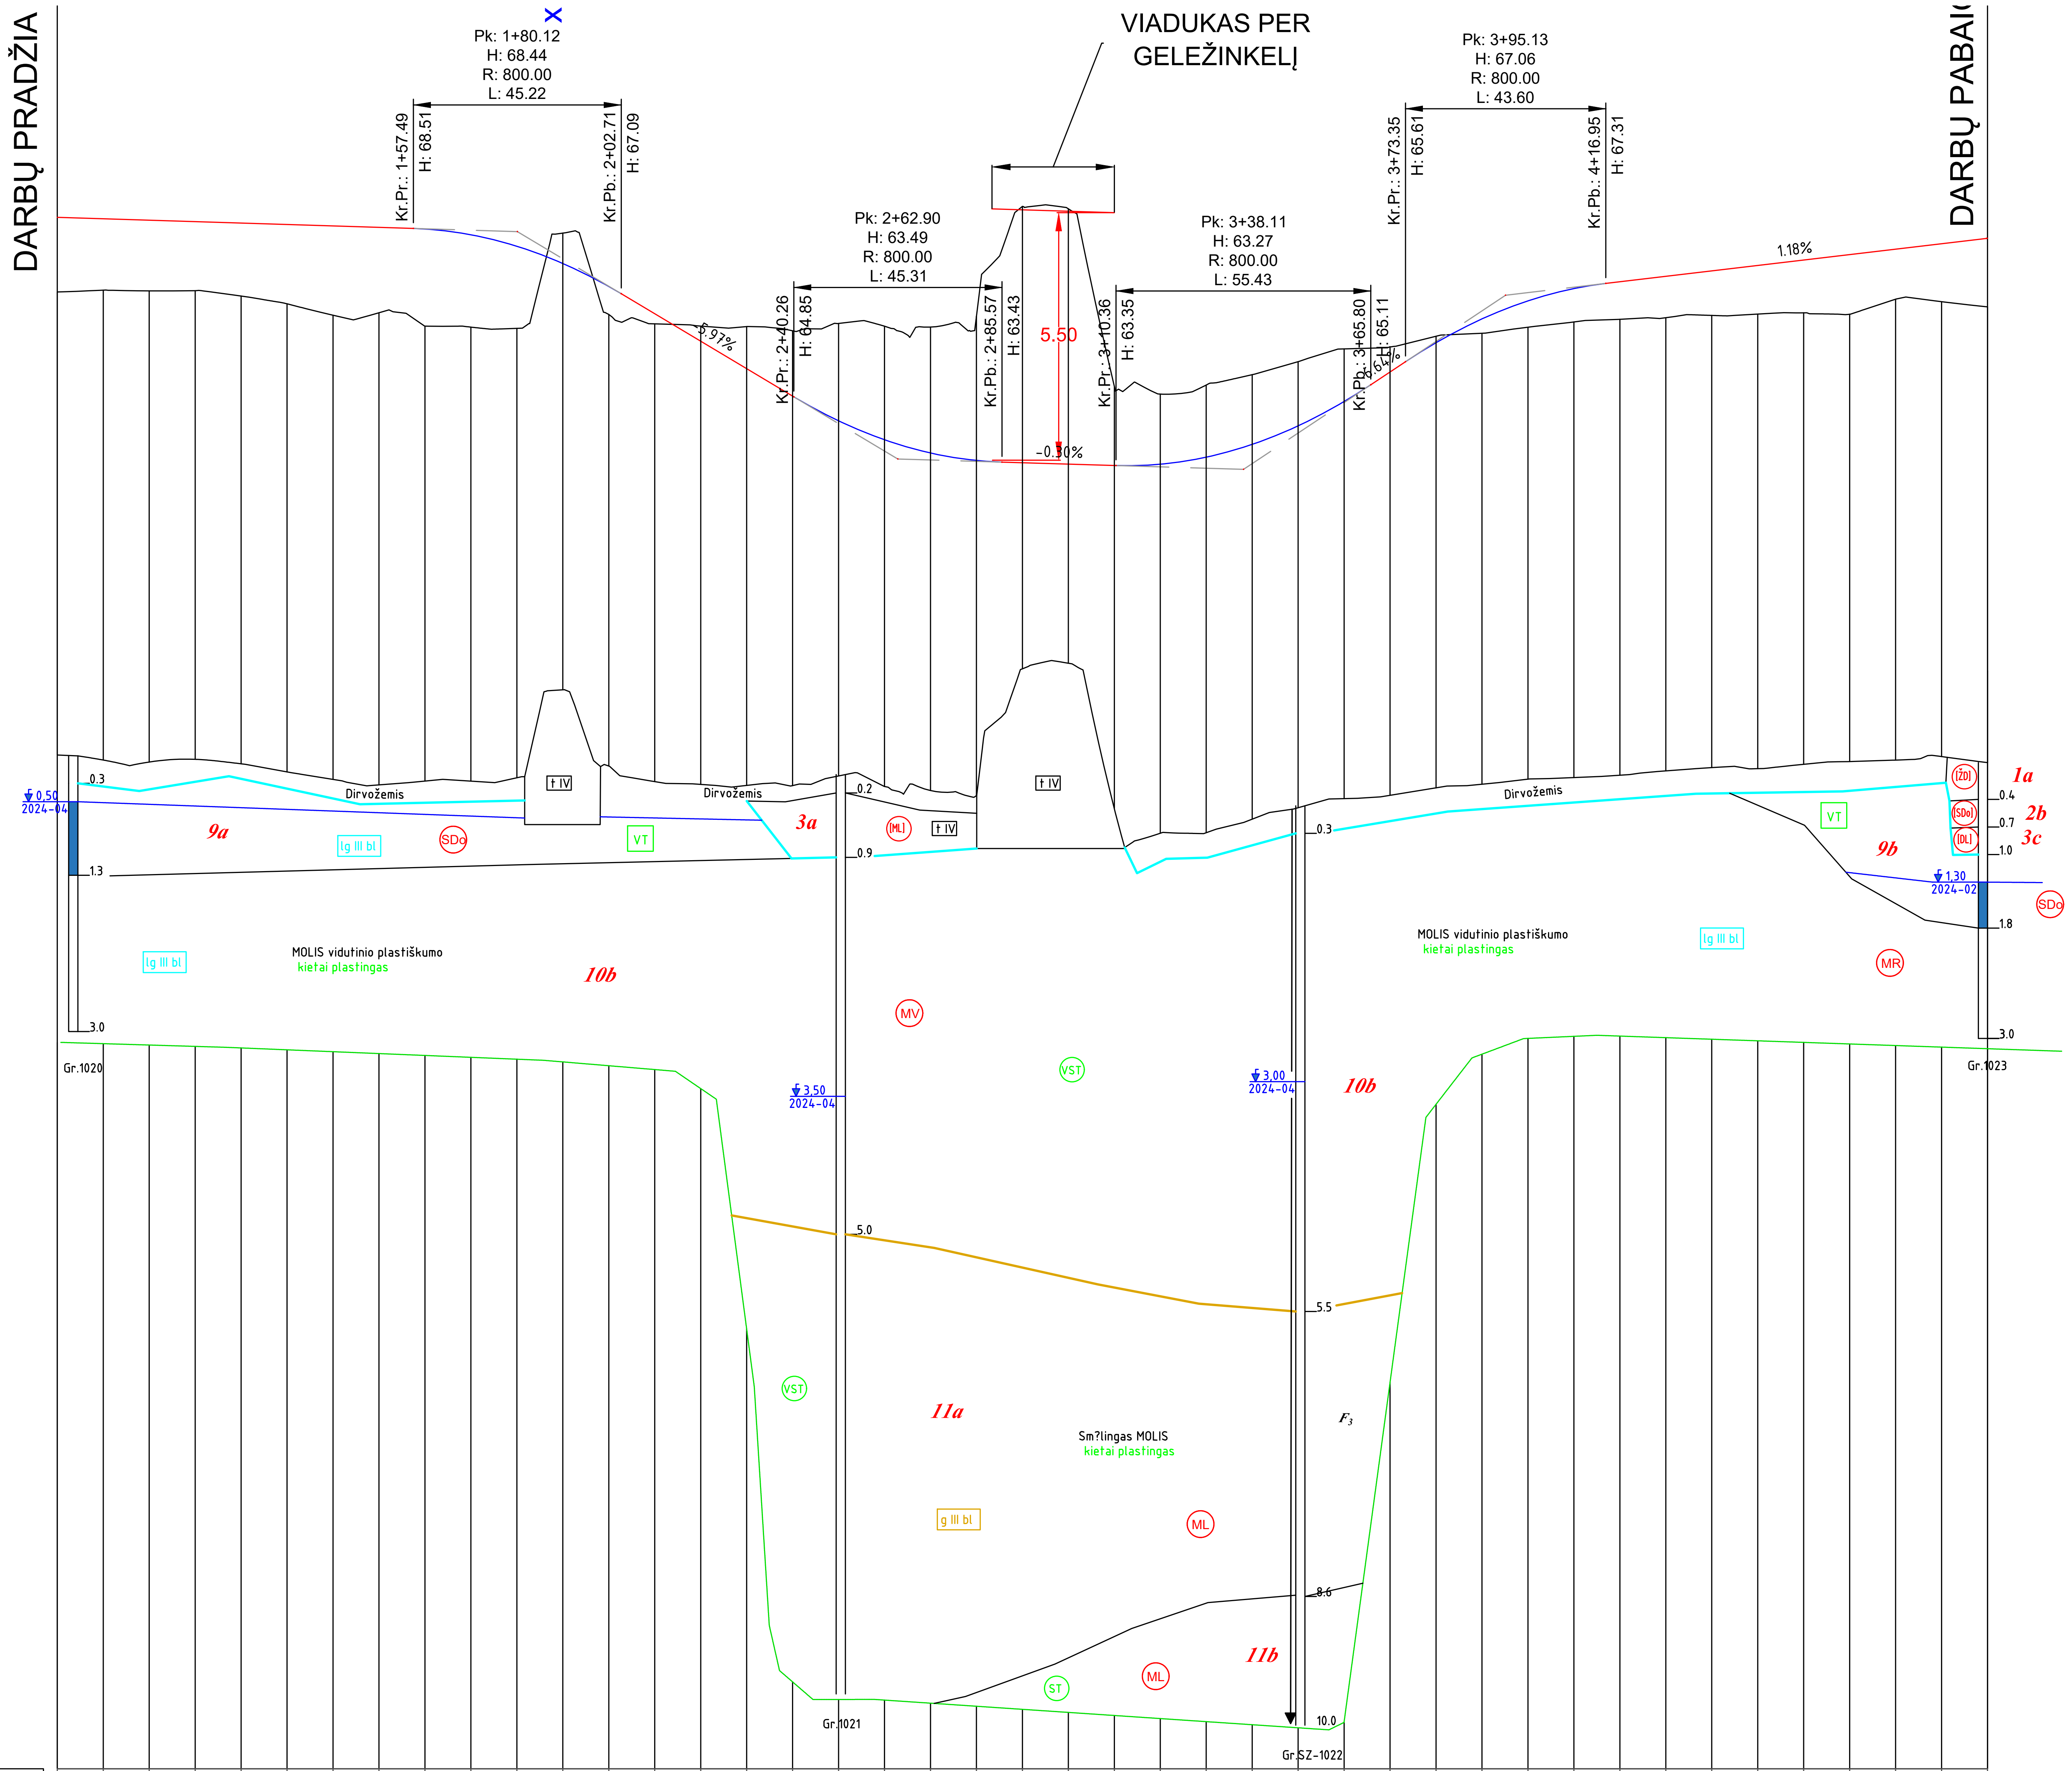
DARBŲ PRADŽIA
VIADUKAS PER GELEŽINKELĮ
DARBŲ PABAI
Pk: 1+80.12
H: 68.44
R: 800.00
L: 45.22
Kr.Pr.: 1+57.49
H: 68.51
Kr.Pb.: 2+02.71
H: 67.09
Pk: 2+62.90
H: 63.49
R: 800.00
L: 45.31
Kr.Pr.: 2+40.26
H: 64.85
Kr.Pb.: 2+85.57
H: 63.43
5.50
-0.30%
Kr.Pr.: 3+10.36
H: 63.35
Pk: 3+38.11
H: 63.27
R: 800.00
L: 55.43
Kr.Pb.: 3+65.80
H: 65.11
Pk: 3+95.13
H: 67.06
R: 800.00
L: 43.60
Kr.Pr.: 3+73.35
H: 65.61
Kr.Pb.: 4+16.95
H: 67.31
1.18%
-5.97%
6.64%
Dirvožemis
Dirvožemis
Dirvožemis
t IV
t IV
t IV
9a
3a
9b
1a
2b
3c
10b
10b
11a
11b
lg III bl
lg III bl
lg III bl
g III bl
SDo
ML
VT
VT
MV
VST
VST
MR
SDo
ML
ML
ST
F3
MOLIS vidutinio plastiškumo
kietai plastingas
MOLIS vidutinio plastiškumo
kietai plastingas
Sm?lingas MOLIS
kietai plastingas
0.50
2024-04
3.50
2024-04
3.00
2024-04
1.30
2024-02
0.3
1.3
3.0
0.2
0.9
5.0
0.3
5.5
8.6
10.0
0.4
0.7
1.0
1.8
3.0
Gr.1020
Gr.1021
Gr.SZ-1022
Gr.1023

Stratigrafija ir genezė

t IV	Technogeniniai dariniai
s,d IV	Solifliukciniai-deliuviniai dariniai
a IV	Salpinio aliuvio nuogulos
lg III bl	Baltijos posvitės limnoglacialinės nuogulos
g III bl	Baltijos posvitės glacialinės nuogulos

Sutartiniai ženklai

2a	Inžinerinio geologinio sluoksnio Nr. (IGS)
↓	Statinio zondavimo bandymas (CPT)
3,00 / 2024-02	Nusistovėjusio požeminio vandens lygis

Smulkių gruntų paskirstymas pagal q_c, MPa

S	silpnas
VST	vidutinio stiprumo
ST	stiprus
LST	labai stiprus

Rupių gruntų paskirtymas pagal tankumą

P	purus
VT	vidutinio tankumo
T	tankus
LT	labai tankus

SD	Simbolis pagal LST 1331:2022
F_3	Šalčiui atsparumo klasė

MASTELIAI:

Mh 1:1000
Mv 1:100
Mg 1:50

ROJ. DUOMENYS

DARBŲ ŽYMĖ, (m)	1.55	1.54	1.50	1.59	1.73	1.94	1.86	2.11	2.01	1.79	-0.66	0.61	0.22	-0.33	-0.92	-1.42	-2.12	-2.47	-2.74	-3.14	-5.58	-5.55	-1.72	-1.53	-1.57	-1.52	-1.40	-1.15	-0.55	-0.14	0.31	0.57	0.73	0.82	0.90	0.97	1.06	1.15	1.30	1.09	1.26
PROJEKTINIAI AUKŠČIAI, (m)	68.72	68.69	68.66	68.63	68.59	68.56	68.53	68.50	68.37	68.12	67.75	67.25	66.65	66.06	65.46	64.86	64.32	63.91	63.62	63.46	63.41	63.38	63.35	63.38	63.53	63.81	64.21	64.74	65.39	66.02	66.54	66.93	67.20	67.35	67.47	67.59	67.70	67.82	67.94	68.06	68.18

NUOLYDŽIAI IR VERTIKALIOS KREIVĖS (%/m)
-0.31%
R=800
-5.97%
R=800
-0.30%
R=800
6.64%
R=800
1.18%
2.22%

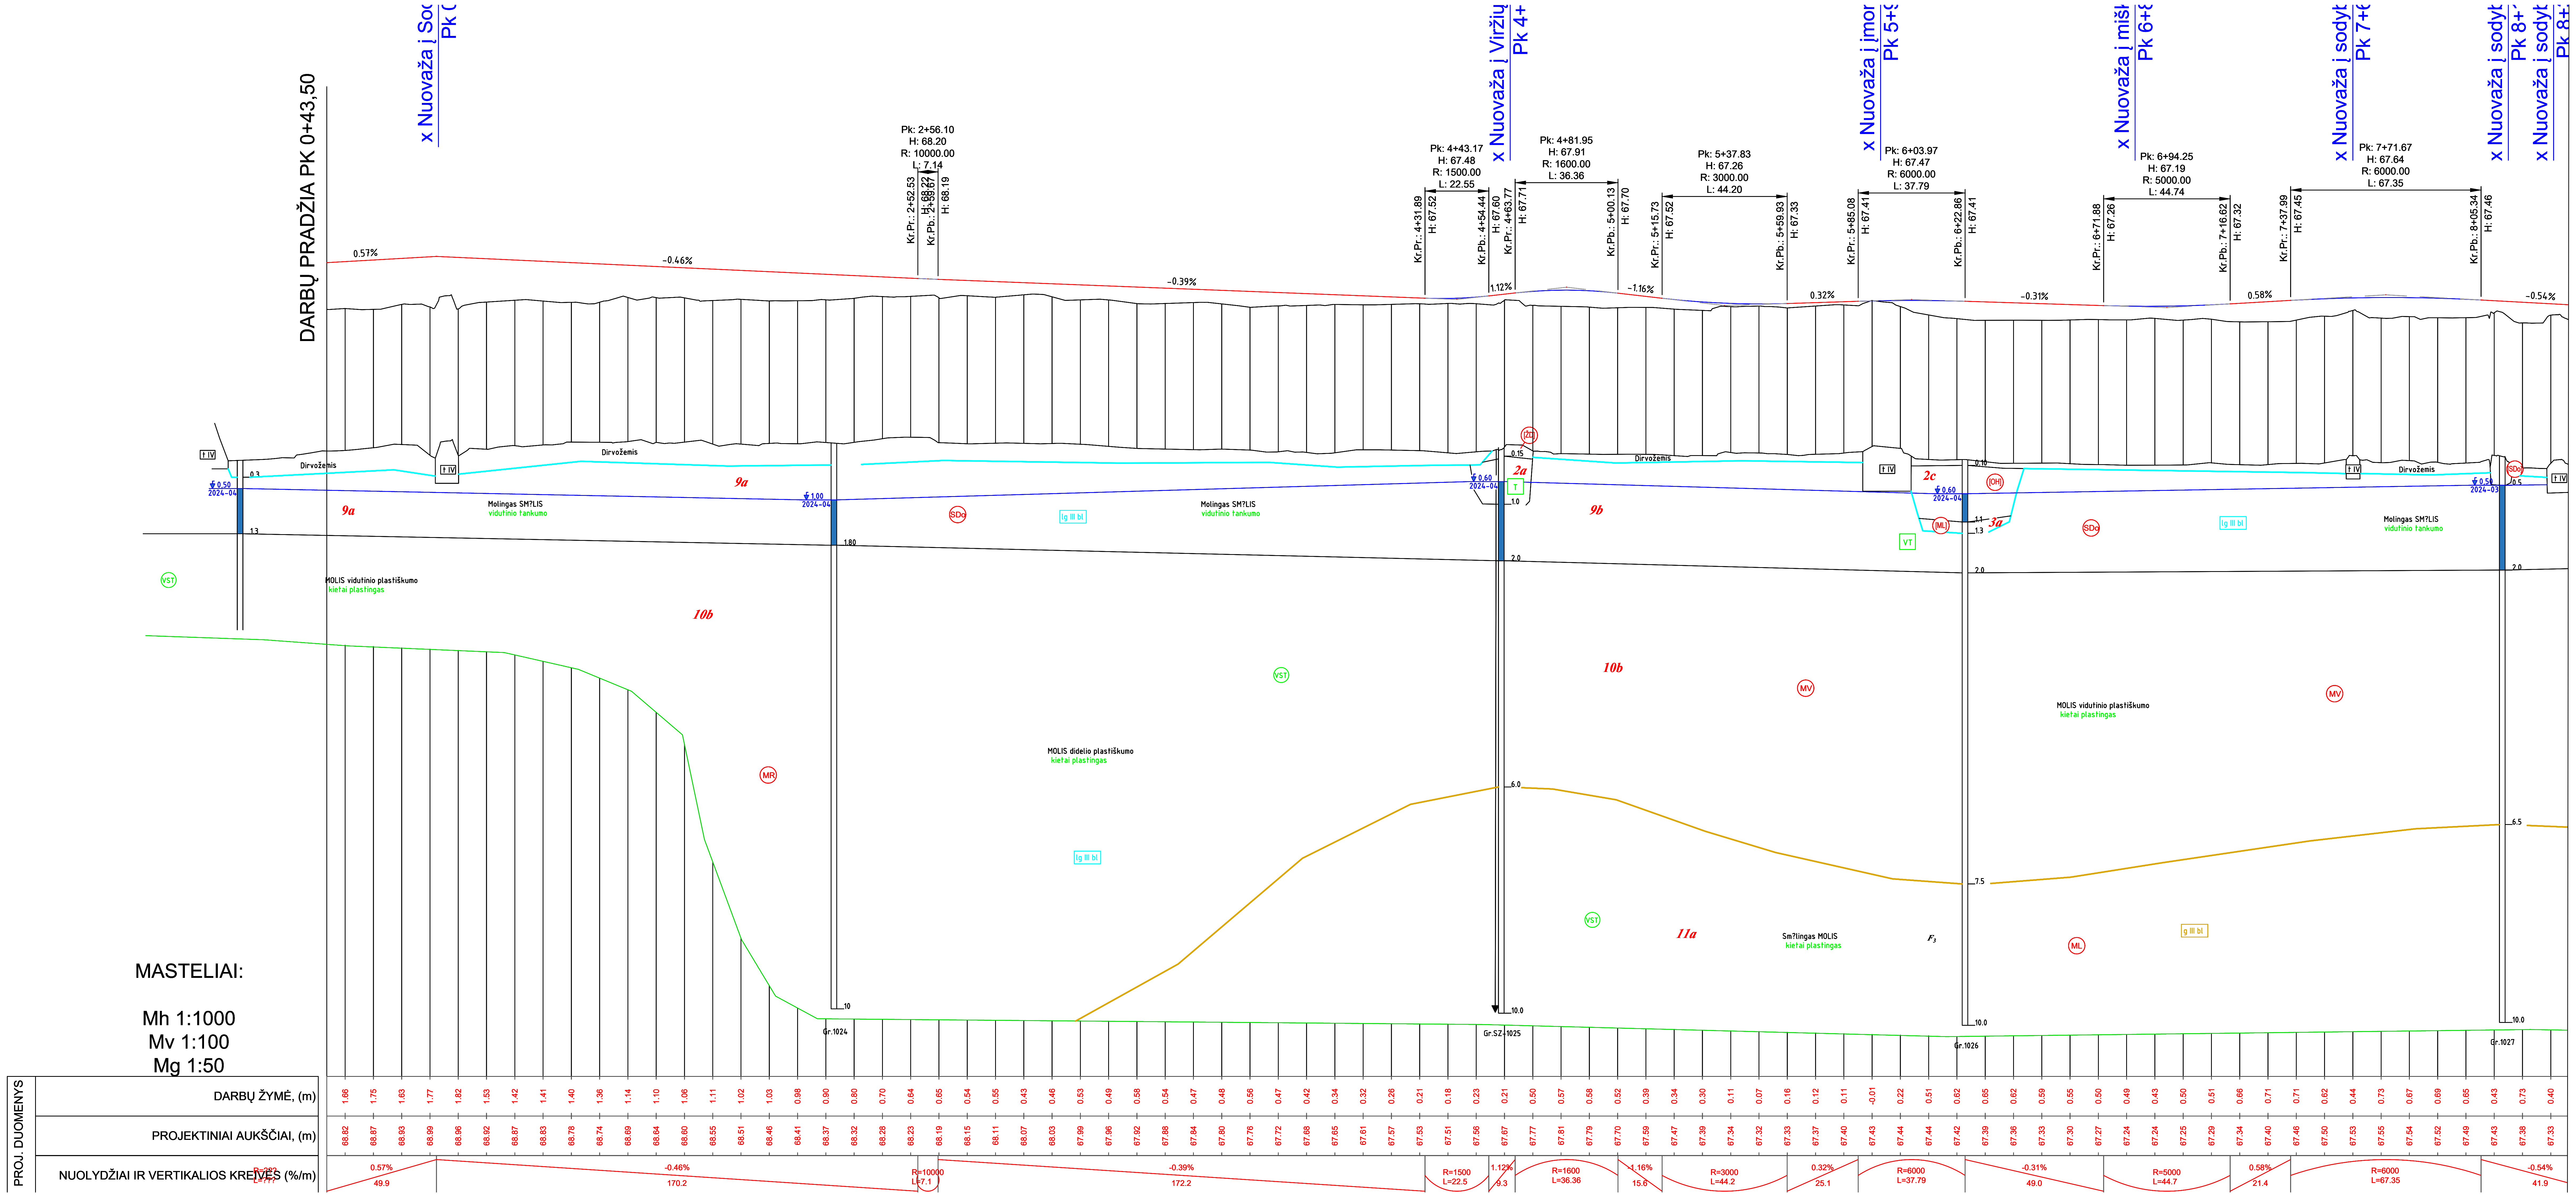
DARBŲ PRADŽIA PK 0+43,50
x Nuovaža į Soc
Pk 0
x Nuovaža į Viržių
Pk 4+
x Nuovaža į įmon
Pk 5+
x Nuovaža į miš
Pk 6+
x Nuovaža į sodyb
Pk 7+
x Nuovaža į sodyb
Pk 8+
x Nuovaža į sodyb
Pk 8+
Pk: 2+56.10
H: 68.20
R: 10000.00
L: 7.14
Pk: 4+43.17
H: 67.48
R: 1500.00
L: 22.55
Pk: 4+81.95
H: 67.91
R: 1600.00
L: 36.36
Pk: 5+37.83
H: 67.26
R: 3000.00
L: 44.20
Pk: 6+03.97
H: 67.47
R: 6000.00
L: 37.79
Pk: 6+94.25
H: 67.19
R: 5000.00
L: 44.74
Pk: 7+71.67
H: 67.64
R: 6000.00
L: 67.35
0.57%
-0.46%
-0.39%
1.12%
-1.16%
0.32%
-0.31%
0.58%
-0.54%
Dirvožemis
9a
9b
10b
11a
2a
2c
3a
Molingas SM?LIS
vidutinio tankumo
MOLIS vidutinio plastiškumo
kietai plastingas
MOLIS didelio plastiškumo
kietai plastingas
Sm?lingas MOLIS
kietai plastingas
t IV
lg III bl
g III bl
VST
VT
T
SDa
MR
MV
ML
DH
F3
2024-02
Gr.1024
Gr.SZ 1025
Gr.1026
Gr.1027
PROJ. DUOMENYS
DARBŲ ŽYMĖ, (m)
PROJEKTINIAI AUKŠČIAI, (m)
NUOLYDŽIAI IR VERTIKALIOS KREIVĖS (%/m)
R=10000
L=7.1
R=1500
L=22.5
R=1600
L=36.36
R=3000
L=44.2
R=6000
L=37.79
R=5000
L=44.7
R=6000
L=67.35
C
D
E
F
G
H
J
K

MASTELIAI:

Mh 1:1000
Mv 1:100
Mg 1:50

Stratigrafija ir genezė

t IV	Technogeniniai dariniai
s,d IV	Soliflиukciniai-deliuviniai dariniai
a IV	Salpinio aliuvio nuogulos
lg III bl	Baltijos posvitės limnoglacialinės nuogulos
g III bl	Baltijos posvitės glacialinės nuogulos

Sutartiniai ženklai

2a	Inžinerinio geologinio sluoksnio Nr. (IGS)
↓	Statinio zondavimo bandymas (CPT)
3,00 2024-02	Nusistovėjusio požeminio vandens lygis

Smulkių gruntų paskirstymas pagal q_c, MPa

S	silpnas
VST	vidutinio stiprumo
ST	stiprus
LST	labai stiprus

Rupių gruntų paskirtymas pagal tankumą

P	purus
VT	vidutinio tankumo
T	tankus
LT	labai tankus

SD	Simbolis pagal LST 1331:2022
F_3	Šalčiui atsparumo klasė

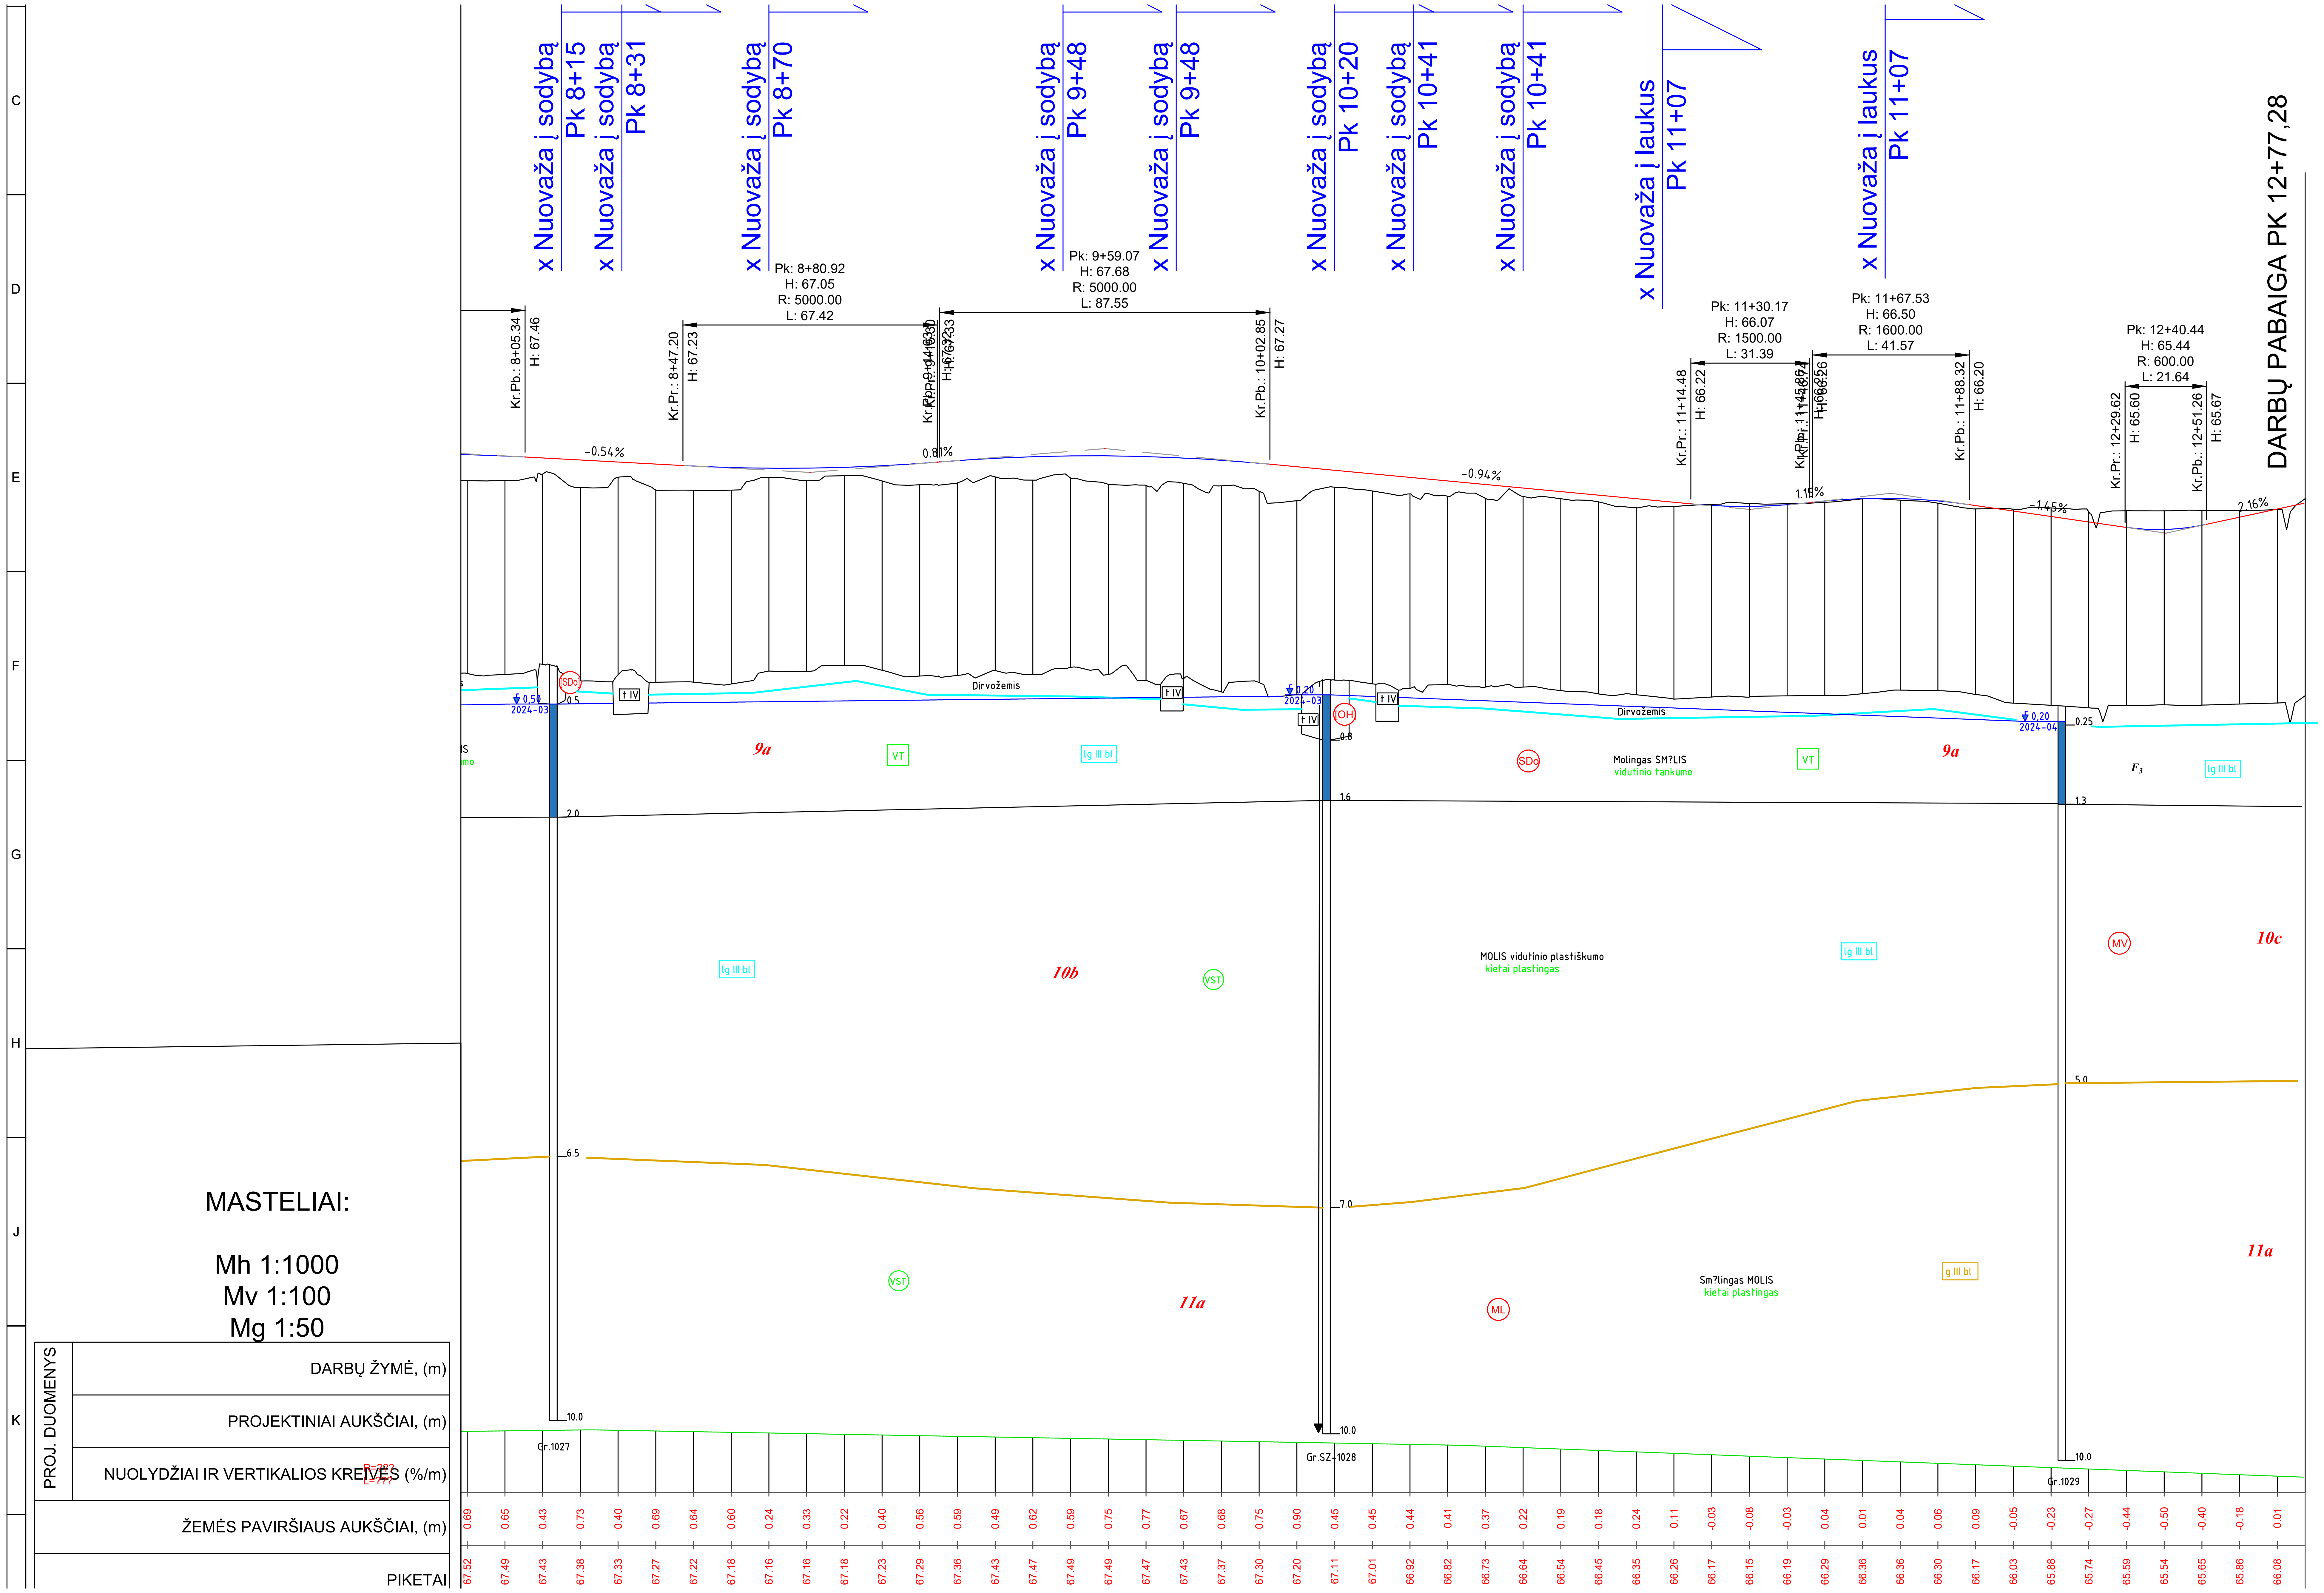
x Nuovaža į sodybą Pk 8+15
x Nuovaža į sodybą Pk 8+31
x Nuovaža į sodybą Pk 8+70
x Nuovaža į sodybą Pk 9+48
x Nuovaža į sodybą Pk 9+48
x Nuovaža į sodybą Pk 10+20
x Nuovaža į sodybą Pk 10+41
x Nuovaža į sodybą Pk 10+41
x Nuovaža į laukus Pk 11+07
x Nuovaža į laukus Pk 11+07
DARBŲ PABAIGA PK 12+77,28
Pk: 8+80.92 H: 67.05 R: 5000.00 L: 67.42
Pk: 9+59.07 H: 67.68 R: 5000.00 L: 87.55
Pk: 11+30.17 H: 66.07 R: 1500.00 L: 31.39
Pk: 11+67.53 H: 66.50 R: 1600.00 L: 41.57
Pk: 12+40.44 H: 65.44 R: 600.00 L: 21.64
Kr.Pb.: 8+05.34 H: 67.46
Kr.Pr.: 8+47.20 H: 67.23
Kr.Pb.: 10+02.85 H: 67.27
Kr.Pr.: 11+14.48 H: 66.22
Kr.Pb.: 11+88.32 H: 66.20
Kr.Pr.: 12+29.62 H: 65.60
Kr.Pb.: 12+51.26 H: 65.67
-0.54%
0.81%
-0.94%
1.15%
-1.45%
2.16%
Dirvožemis
Dirvožemis
Molingas SM?LIS vidutinio tankumo
MOLIS vidutinio plastiškumo kietai plastingas
Sm?lingas MOLIS kietai plastingas
9a
9a
10b
10c
11a
11a
t IV
lg III bl
g III bl
VT
VST
SDo
OH
MV
ML
F3
0.50 2024-03
0.20 2024-03
0.20 2024-04
Gr.1027
Gr.SZ-1028
Gr.1029
MASTELIAI:
Mh 1:1000
Mv 1:100
Mg 1:50
PROJ. DUOMENYS
DARBŲ ŽYMĖ, (m)
PROJEKTINIAI AUKŠČIAI, (m)
NUOLYDŽIAI IR VERTIKALIOS KREIVĖS (%/m)
ŽEMĖS PAVIRŠIAUS AUKŠČIAI, (m)
PIKETAI

Stratigrafija ir genezė

t IV	Technogeniniai dariniai
s,d IV	Soliflinkciniai-deliuviniai dariniai
a IV	Salpinio aliuvio nuogulos
lg III bl	Baltijos posvitės limnoglacialinės nuogulos
g III bl	Baltijos posvitės glacialinės nuogulos

Sutartiniai ženklai

2a	Inžinerinio geologinio sluoksnio Nr. (IGS)
↓	Statinio zondavimo bandymas (CPT)
3.00 2024-02	Nusistovėjusio požeminio vandens lygis

Smulkių gruntų paskirstymas pagal q_c, MPa

S	silpnas
VST	vidutinio stiprumo
ST	stiprus
LST	labai stiprus

Rupių gruntų paskirtymas pagal tankumą

P	purus
VT	vidutinio tankumo
T	tankus
LT	labai tankus

SD	Simbolis pagal LST 1331:2022
F_3	Šalčiui atsparumo klasė

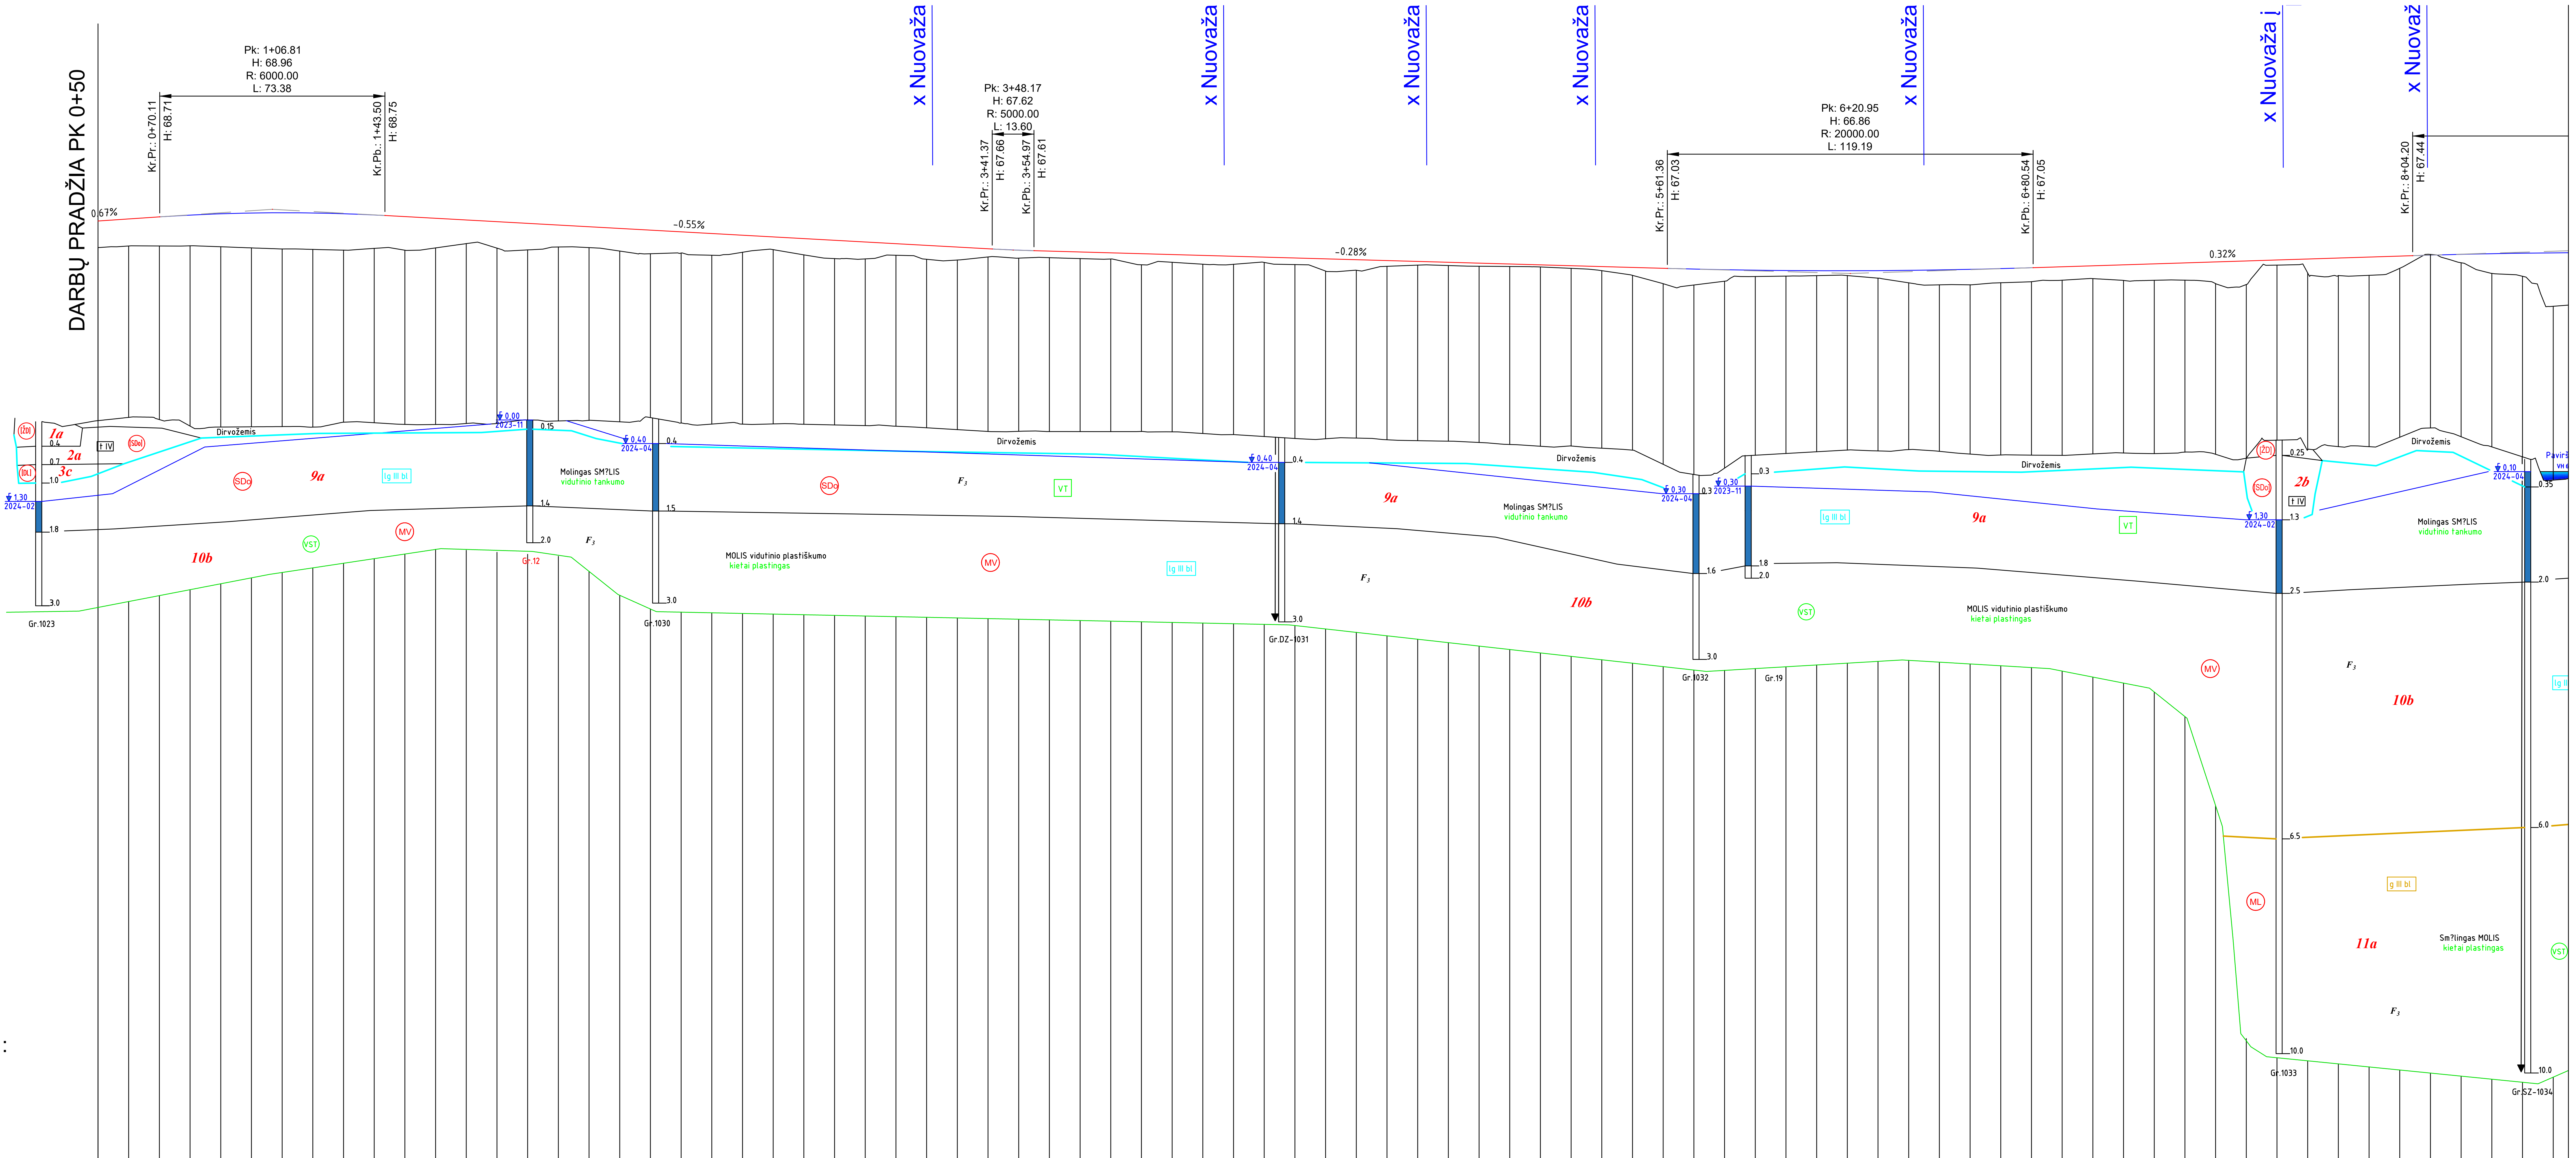
DARBŲ PRADŽIA PK 0+50
Pk: 1+06.81
H: 68.96
R: 6000.00
L: 73.38
Kr.Pr: 0+70.11 H: 68.71
Kr.Pb: 1+43.50 H: 68.75
Pk: 3+48.17
H: 67.62
R: 5000.00
L: 13.60
Kr.Pr: 3+41.37 H: 67.66
Kr.Pb: 3+54.97 H: 67.61
Pk: 6+20.95
H: 66.86
R: 20000.00
L: 119.19
Kr.Pr: 5+61.36 H: 67.03
Kr.Pb: 6+80.54 H: 67.05
Kr.Pr: 8+04.20 H: 67.44
x Nuovaža
x Nuovaža
x Nuovaža
x Nuovaža
x Nuovaža
x Nuovaža į
x Nuovaž
0.67%
-0.55%
-0.28%
0.32%
1a
2a
3c
9a
10b
2b
11a
Dirvožemis
Molingas SMĖLIS
vidutinio tankumo
MOLIS vidutinio plastiškumo
kieto plastingumo
Sm?lingas MOLIS
kieto plastingumo
F3
VT
VST
SDa
MV
ML
t IV
lg III bl
g III bl
2024-02
2023-11
2024-04
Gr.1023
Gr.12
Gr.1030
Gr.DZ-1031
Gr.1032
Gr.19
Gr.1033
Gr.SZ-1034

MASTELIAI:

Mh 1:1000
Mv 1:100
Mg 1:50

PROJ. DUOMENYS

DARBŲ ŽYMĖ, (m)	0.88	0.95	1.00	1.07	1.14	1.18	1.19	1.19	1.09	1.10	0.96	0.77	0.86	0.86	0.71	0.68	0.74	0.77	0.69	0.71	0.56	0.41
PROJEKTINIAI AUKŠČIAI, (m)	68.64	68.71	68.77	68.81	68.83	68.84	68.84	68.81	68.77	68.72	68.66	68.61	68.55	68.50	68.44	68.39	68.33	68.28	68.22	68.17	68.11	68.06

DARBŲ ŽYMĖ, (m)	0.53	0.60	0.55	0.38	0.45	0.42	0.27	0.26	0.21	0.21	0.20	0.36	0.25	0.29	0.26	0.17	0.21	0.40	0.34	0.19
PROJEKTINIAI AUKŠČIAI, (m)	68.00	67.95	67.89	67.84	67.78	67.72	67.67	67.62	67.59	67.56	67.54	67.51	67.48	67.45	67.42	67.40	67.37	67.34	67.31	67.28

DARBŲ ŽYMĖ, (m)	0.12	0.11	0.10	0.08	0.07	0.09	0.13	0.26	0.50	0.52	0.37	0.21	0.18	0.16	0.16	0.24	0.41	0.49	0.50	0.46
PROJEKTINIAI AUKŠČIAI, (m)	67.26	67.23	67.20	67.17	67.15	67.12	67.09	67.06	67.03	67.01	66.99	66.97	66.96	66.95	66.95	66.96	66.96	66.98	67.00	67.02

DARBŲ ŽYMĖ, (m)	0.45	0.44	0.42	0.51	0.54	0.56	0.71	0.77	0.17	0.45	0.57	0.60	0.40	-0.02	0.27	0.64	0.75	1.74
PROJEKTINIAI AUKŠČIAI, (m)	67.05	67.08	67.11	67.15	67.18	67.21	67.24	67.27	67.30	67.34	67.37	67.40	67.43	67.46	67.49	67.51	67.53	67.54

NUOLYDŽIAI IR VERTIKALIOS KREIVĖS (%/m)

0.67% 35.8
R=6000 L=73.38
-0.55% 197.9
R=5000 L=13.6
-0.28% 206.4
R=20000 L=119.2
0.32% 123.7

Stratigrafija ir genezė

t IV	Technogeniniai dariniai
s,d IV	Soliflukciniai-deliuviniai dariniai
a IV	Salpinio aliuvio nuogulos
lg III bl	Baltijos posvitės limnoglacialinės nuogulos
g III bl	Baltijos posvitės glacialinės nuogulos

Sutartiniai ženklai

2a	Inžinerinio geologinio sluoksnio Nr. (IGS)
↓	Statinio zondavimo bandymas (CPT)
3.00 2024-02	Nusistovėjusio požeminio vandens lygis

Smulkių gruntų paskirstymas pagal q_c, MPa

S	silpnas
VST	vidutinio stiprumo
ST	stiprus
LST	labai stiprus

Rupių gruntų paskirtymas pagal tankumą

P	purus
VT	vidutinio tankumo
T	tankus
LT	labai tankus

SD	Simbolis pagal LST 1331:2022
F_3	Šalčiui atsparumo klasė

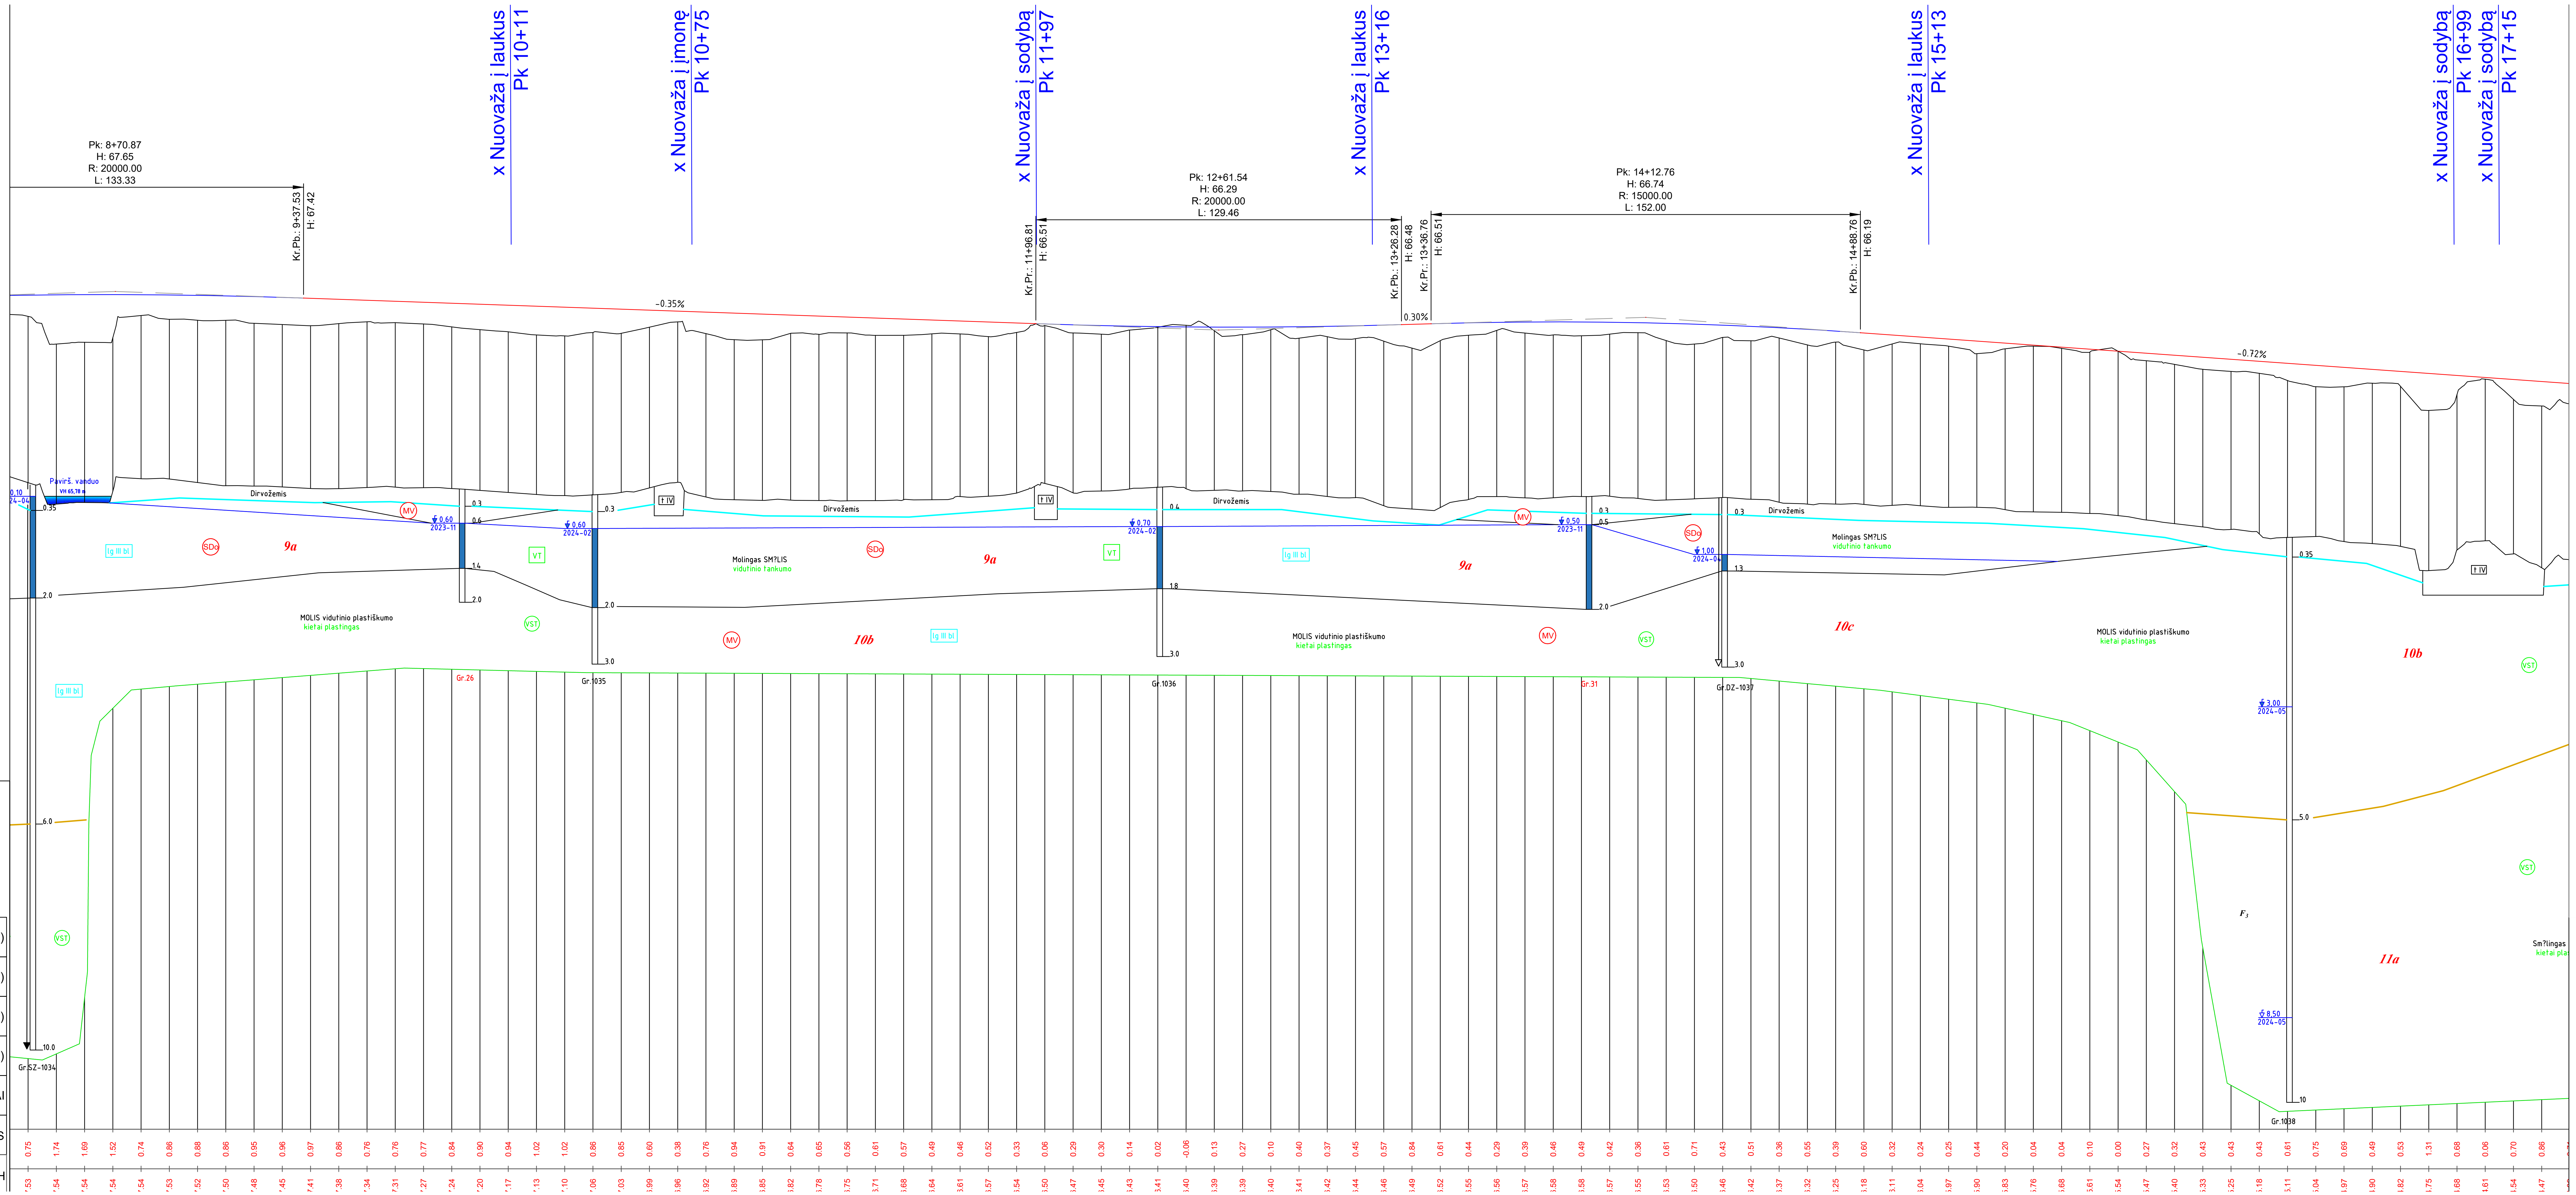
x Nuovaža į laukus Pk 10+11
x Nuovaža į įmonę Pk 10+75
x Nuovaža į sodybą Pk 11+97
x Nuovaža į laukus Pk 13+16
x Nuovaža į laukus Pk 15+13
x Nuovaža į sodybą Pk 16+99
x Nuovaža į sodybą Pk 17+15
Pk: 8+70.87
H: 67.65
R: 20000.00
L: 133.33
Kr.Pb.: 9+37.53
H: 67.42
-0.35%
Kr.Pr.: 11+96.81
H: 66.51
Pk: 12+61.54
H: 66.29
R: 20000.00
L: 129.46
Kr.Pb.: 13+26.28
H: 66.48
0.30%
Kr.Pr.: 13+36.76
H: 66.51
Pk: 14+12.76
H: 66.74
R: 15000.00
L: 152.00
Kr.Pb.: 14+88.76
H: 66.19
-0.72%
Pavirš. vanduo
VH 65,78 m
0,10
24-04
0.35
Dirvožemis
MV
0,60
2023-11
0.3
0.6
1.4
2.0
0,60
2024-02
0.3
2.0
3.0
t IV
lg III bl
SDo
9a
VT
Molingas SM?LIS
vidutinio tankumo
MOLIS vidutinio plastiškumo
kietai plastingas
VST
10b
Gr.26
Gr.1035
0,70
2024-02
0.4
1.8
Gr.1036
0,50
2023-11
0.5
Gr.31
1,00
2024-04
1.3
Gr.DZ-1037
10c
0.35
3,00
2024-05
5.0
8,50
2024-05
10
Gr.1038
F3
11a
Sm?lingas
kietai pla
6.0
10.0
Gr.SZ-1034

MASTELIAI:

Mh 1:1000
Mv 1:100
Mg 1:50

PROJ. DUOMENYS	DARBŲ ŽYMĖ, (m)
	PROJEKTINIAI AUKŠČIAI, (m)
	NUOLYDŽIAI IR VERTIKALIOS KREIVĖS (%/m)
ŽEMĖS PAVIRŠIAUS AUKŠČIAI, (m)	
PIKETAI	
TIESĖS IR KREIVĖS	
PROJEKTINIS GREITIS KM/H	

s,d IV	Solifliukciniai-deliuviniai dariniai
a IV	Salpinio aliuvio nuogulos
lg III bl	Baltijos posvitės limnoglacialinės nuogulos
g III bl	Baltijos posvitės glacialinės nuogulos

Sutartiniai ženklai

2a	Inžinerinio geologinio sluoksnio Nr. (IGS)
↓	Statinio zondavimo bandymas (CPT)
3,00 2024-02	Nusistovėjusio požeminio vandens lygis

Smulkių gruntų paskirstymas pagal q_c, MPa

S	silpnas
VST	vidutinio stiprumo
ST	stiprus
LST	labai stiprus

Rupių gruntų paskirtymas pagal tankumą

P	purus
VT	vidutinio tankumo
T	tankus
LT	labai tankus

SD	Simbolis pagal LST 1331:2022
F_3	Šalčiui atsparumo klasė

DARBŲ PABAIGA PK 2
x Nuovaža į s
Pk
Vieno lyg
x Nuovaž
x Nuo
Dirvožemis
MOLIS vidutinio plastiškumo
kietai plastingas
Smėlingas MOLIS
10a
10b
10d
11a
9b
F₃
PROJ. DUOMENYS
DARBŲ ŽYMĖ, (m)
PROJEKTINIAI AUKŠČIAI, (m)
NUOLYDŽIAI IR VERTIKALIOS KREIVĖS (%/m)
-0.72%
0.31%
-0.94%
0.89%
1.47%
-0.28%
0.93%

MASTELIAI:

Mh 1:1000
Mv 1:100
Mg 1:50

Stratigrafija ir genezė

t IV	Technogeniniai dariniai
s,d IV	Solifliukciniai-deliuviniai dariniai
a IV	Salpinio aliuvio nuogulos
lg III bl	Baltijos posvitės limnoglacialinės nuogulos
g III bl	Baltijos posvitės glacialinės nuogulos

Sutartiniai ženklai

2a	Inžinerinio geologinio sluoksnio Nr. (IGS)
↓	Statinio zondavimo bandymas (CPT)
3,00 2024-02	Nusistovėjusio požeminio vandens lygis

Smulkių gruntų paskirstymas pagal q_c, MPa

S	silpnas
VST	vidutinio stiprumo
ST	stiprus
LST	labai stiprus

Rupių gruntų paskirtymas pagal tankumą

P	purus
VT	vidutinio tankumo
T	tankus
LT	labai tankus

SD	Simbolis pagal LST 1331:2022
F_3	Šalčiui atsparumo klasė

Stratigrafija ir genezė

ꝉ IV	Technogeniniai dariniai
s,d IV	Soliflikciniai-deliuviniai dariniai
a IV	Salpinio aliuvio nuogulos
lg III bl	Baltijos posvitės limnoglacialinės nuogulos
g III bl	Baltijos posvitės glacialinės nuogulos

Sutartiniai ženklai

2a	Inžinerinio geologinio sluoksnio Nr. (IGS)
↓	Statinio zondavimo bandymas (CPT)
3,00 2024-02	Nusistovėjusio požeminio vandens lygis

Smulkių gruntų paskirstymas pagal q_c, MPa

S	silpnas
VST	vidutinio stiprumo
ST	stiprus
LST	labai stiprus

Rupių gruntų paskirtymas pagal tankumą

P	purus
VT	vidutinio tankumo
T	tankus
LT	labai tankus
SD	Simbolis pagal LST 1331:2022
F_3	Šalčiui atsparumo klasė

MASTELIAI:

Mh 1:1000
Mv 1:100
Mg 1:50

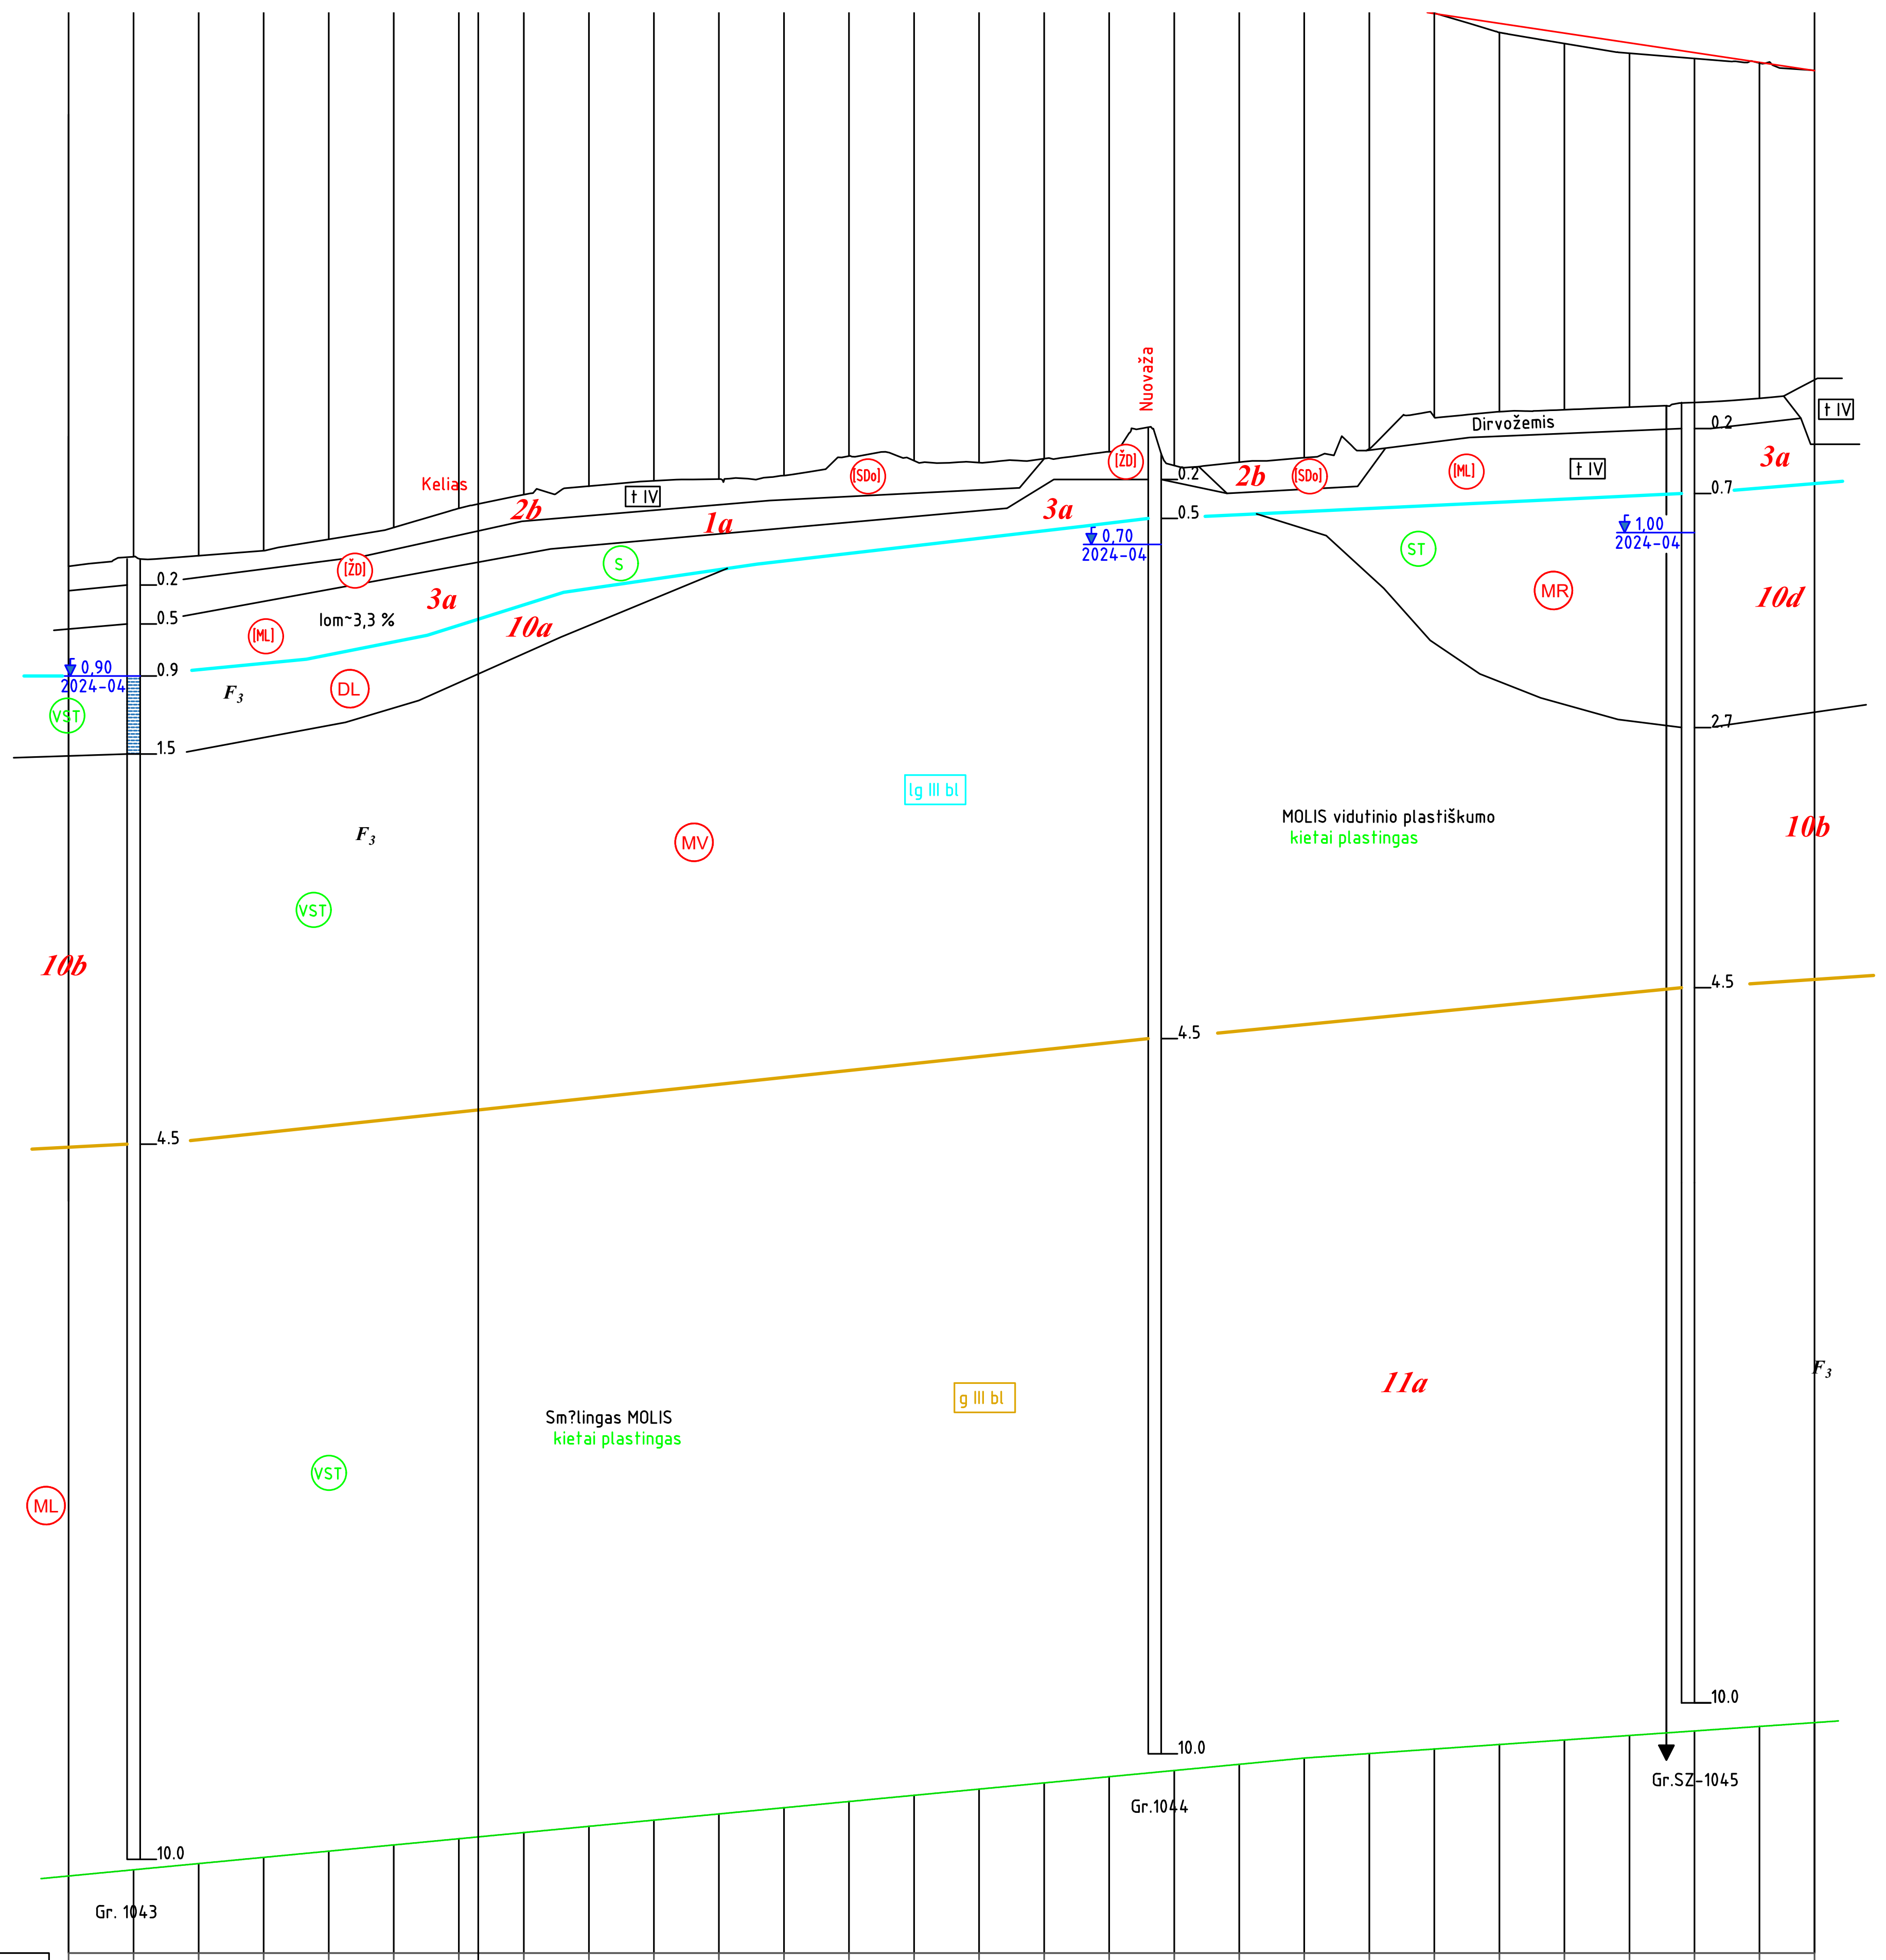
Kelias
Nuovaža
Dirvožemis
ꝉ IV
1a
2b
3a
10a
10b
10d
11a
[ŽD]
[SDo]
[ML]
DL
MV
MR
ML
S
VST
ST
lg III bl
g III bl
F3
lom~3,3 %
0,90 2024-04
0,70 2024-04
1,00 2024-04
0.2
0.5
0.7
0.9
1.5
2.7
4.5
10.0
MOLIS vidutinio plastiškumo
kietai plastingas
Sm?lingas MOLIS
kietai plastingas
Gr. 1043
Gr.1044
Gr.SZ-1045

PROJ. DUOMENYS

PIKETAI	0+10	0+20	0+30	0+40	0+50	0+60	0+70	0+80	0+90	1+00	1+10	1+20	1+30
DARBŲ ŽYMĖ, (m)	-0.22	-0.30	-0.30	-0.19	-0.08	0.01	0.24	0.31	0.30	0.23	0.20	0.15	0.12
PROJEKTINIAI AUKŠČIAI, (m)	66.32	66.17	66.14	66.21	66.29	66.36	66.42	66.43	66.42	66.37	66.29	66.18	66.03
ŽEMĖS PAVIRŠIAUS AUKŠČIAI, (m)	66.54	66.47	66.44	66.40	66.36	66.36	66.18	66.12	66.12	66.14	66.09	66.02	65.91

PIKETAI	1+40	1+50	1+60	1+70	1+80	1+90	2+00	2+10	2+20	2+30	2+40	2+50	2+60
DARBŲ ŽYMĖ, (m)	0.11	0.03	0.08	0.05	-0.02	-0.08	-0.11	-0.01	0.14	0.16	0.16	0.09	0.01
PROJEKTINIAI AUKŠČIAI, (m)	65.88	65.73	65.58	65.43	65.28	65.13	64.98	64.83	64.68	64.53	64.38	64.23	64.08
ŽEMĖS PAVIRŠIAUS AUKŠČIAI, (m)	65.78	65.70	65.50	65.38	65.30	65.21	65.09	64.84	64.54	64.37	64.22	64.14	64.07

NUOLYDŽIAI IR VERTIKALIOS KREIVĖS (%/m): -2.51% 6.9 | R=800 L=26.2 | 0.76% 24.9 | R=3000 L=67.69 | -1.50% 146.4

TIESĖS IR KREIVĖS: L=5.12 | R=20 L=15.7 | L=130.78 | L=72.02 | L=44.79

PROJEKTINIS GREITIS KM/H: 0+000.00 | 50 km/h | 0+268.46

0	2024-09	VIEŠINIMUI	
LAIDA	DATA	LAIDOS STATUSAS. KEITIMO PRIEŽASTIS (JEI TAIKOMA)	

KVAL. PATV. DOK. NR.

TYRÉNS

13927	SPV	A. STONIUS
40333	SPDV	M. RUTKAUSKAITĖ
	INŽ.	I. KAVECKAS
	INŽ.	T. VAIČIULIONIS

STATINIO PROJEKTO PAVADINIMAS
KRAŠTO KELIO NR. 130 KAUNAS-PRIENAI-ALYTUS
RUOŽO NUO 11,60 IKI 19,48 KM REKONSTRAVIMO
TECHNINIS DARBO PROJEKTAS

STATINIO NUMERIS IR PAVADINIMAS
KRAŠTO KELIO NR. 130 KAUNAS-PRIENAI-ALYTUS
RUOŽAS NUO 11,60 IKI 19,48 KM

DOKUMENTO PAVADINIMAS
JUNGIAMOJO KELIO K07 IŠILGINIS PROFILIS
Mh 1:1000, Mv 1:100

LAIDA 0

LT

STATYTOJAS IR (ARBA) UŽSAKOVAS
AB „Via Lietuva“
Kauno g. 22, LT-03212, Vilnius

DOKUMENTO ŽYMUO
8950-XX-PP-PP-00_01_B-11
EA-EB-001_KAU_KK130-K07_TYR_DCA_ASA_BA_0001

LAPAS 1
LAPŲ 1

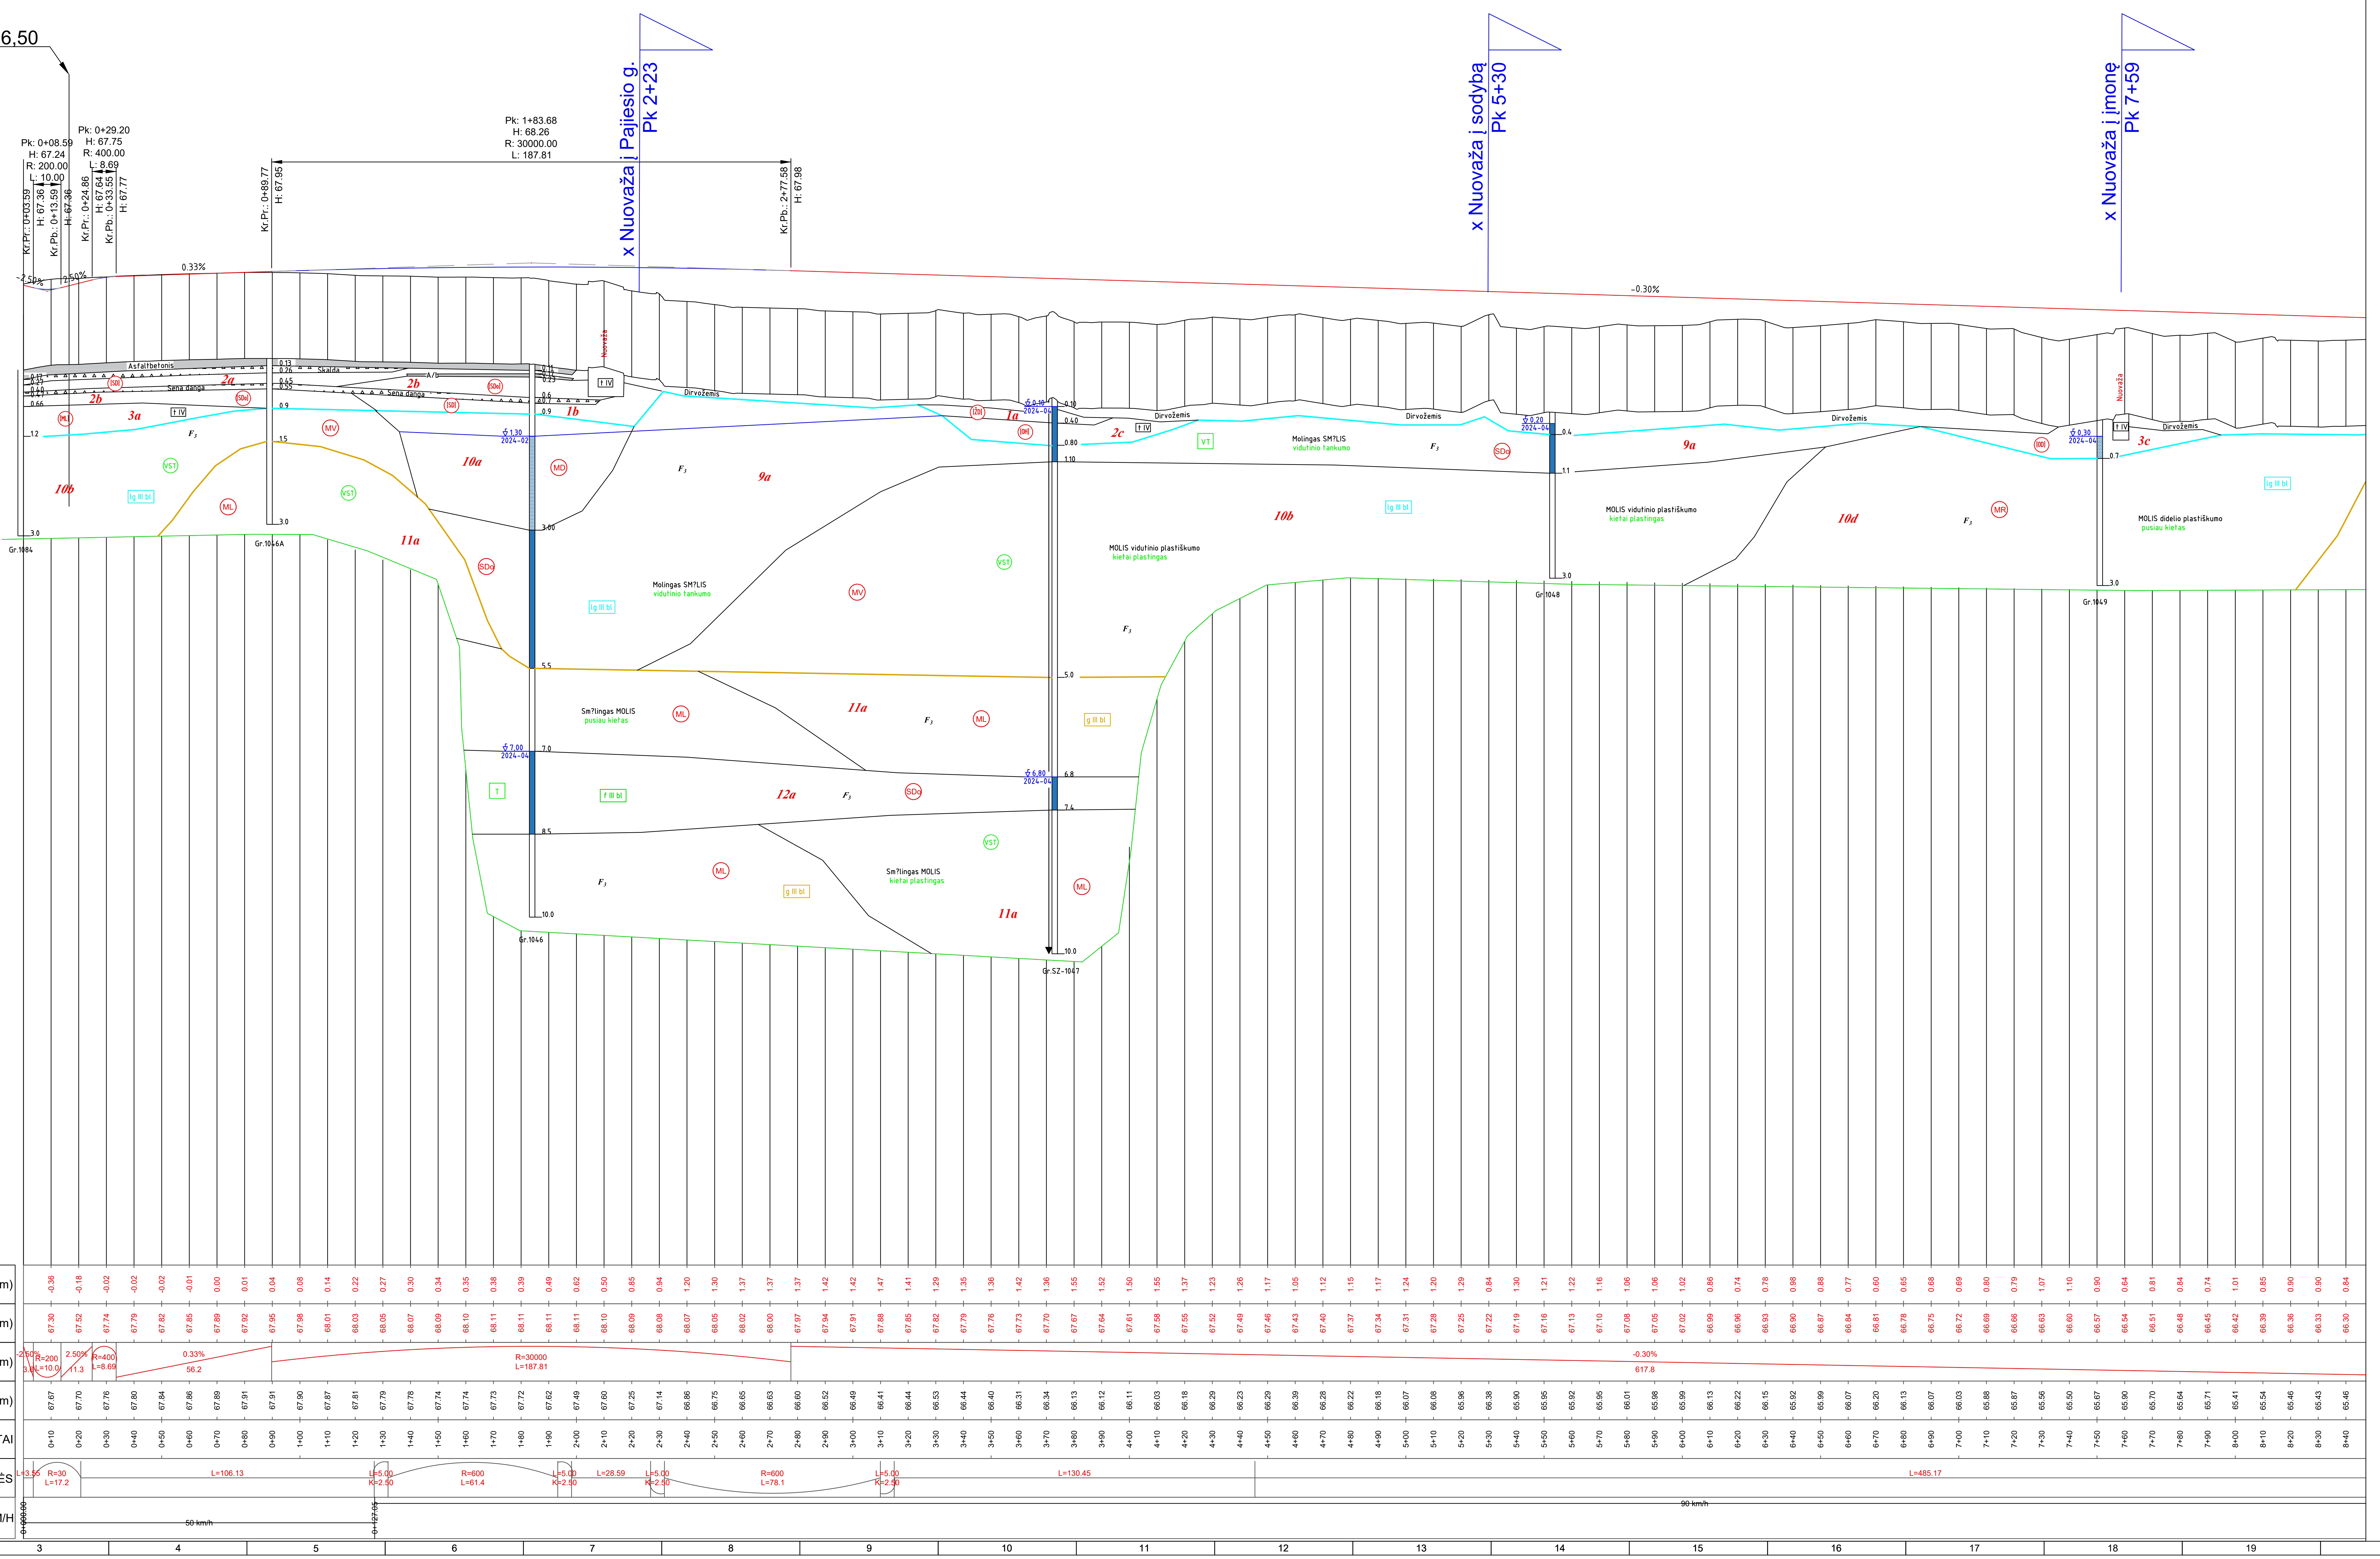
DARBŲ PRADŽIA PK 00+16,50
x Nuovaža į Pajiesio g. Pk 2+23
x Nuovaža į sodybą Pk 5+30
x Nuovaža į įmonę Pk 7+59
Pk: 0+08.59 H: 67.24 R: 200.00 L: 10.00
Pk: 0+29.20 H: 67.75 R: 400.00 L: 8.69
Pk: 1+83.68 H: 68.26 R: 30000.00 L: 187.81
0.33%
-0.30%
Asfaltbetonis
Skalda
Sena danga
Dirvožemis
Molingas SMĖLIS vidutinio tankumo
MOLIS vidutinio plastiškumo kietai plastingas
MOLIS didelio plastiškumo pusiau kietas
Smėlingas MOLIS pusiau kietas
Smėlingas MOLIS kietai plastingas
Gr.1084
Gr.1046A
Gr.1046
Gr.SZ-1047
Gr.1048
Gr.1049
PROJ. DUOMENYS
DARBŲ ŽYMĖ, (m)
PROJEKTINIAI AUKŠČIAI, (m)
NUOLYDŽIAI IR VERTIKALIOS KREIVĖS (%/m)
ŽEMĖS PAVIRŠIAUS AUKŠČIAI, (m)
PIKETAI
TIESĖS IR KREIVĖS
PROJEKTINIS GREITIS KM/H
50 km/h
90 km/h

Stratigrafija ir genezė

t IV	Technogeniniai dariniai
s,d IV	Soliflukciniai-deliuviniai dariniai
a IV	Salpinio aliuvio nuogulos
lg III bl	Baltijos posvitės limnoglacialinės nuogulos
g III bl	Baltijos posvitės glacialinės nuogulos

Sutartiniai ženklai

2a	Inžinerinio geologinio sluoksnio Nr. (IGS)
↓	Statinio zondavimo bandymas (CPT)
3,00 2024-02	Nusistovėjusio požeminio vandens lygis

Smulkių gruntų paskirstymas pagal q_c, MPa

S	silpnas
VST	vidutinio stiprumo
ST	stiprus
LST	labai stiprus

Rupių gruntų paskirtymas pagal tankumą

P	purus
VT	vidutinio tankumo
T	tankus
LT	labai tankus

SD	Simbolis pagal LST 1331:2022
F_3	Šalčiui atsparumo klasė

MASTELIAI:

Mh 1:1000
Mv 1:100
Mg 1:50

0	2024-09	VIEŠINIMUI
LAIDA	DATA	LAIDOS STATUSAS. KEITIMO PRIEŽASTIS (JEI TAIKOMA)

KVAL. PATV. DOK. NR.

TYRÉNS

STATINIO PROJEKTO PAVADINIMAS
KRAŠTO KELIO NR. 130 KAUNAS-PRIENAI-ALYTUS
RUOŽO NUO 11,60 IKI 19,48 KM REKONSTRAVIMO
TECHNINIS DARBO PROJEKTAS

STATINIO NUMERIS IR PAVADINIMAS
KRAŠTO KELIO NR. 130 KAUNAS-PRIENAI-ALYTUS
RUOŽAS NUO 11,60 IKI 19,48 KM

13927	SPV	A. STONIUS
40333	SPDV	M. RUTKAUSKAITĖ
	INŽ.	I. KAVECKAS
	INŽ.	T. VAIČIULIONIS

DOKUMENTO PAVADINIMAS
JUNGIAMOJO KELIO K08 IŠILGINIS PROFILIS
Mh 1:1000, Mv 1:100

LAIDA 0

LT

STATYTOJAS IR (ARBA) UŽSAKOVAS
AB „Via Lietuva“
Kauno g. 22, LT-03212, Vilnius

DOKUMENTO ŽYMUO
8950-XX-PP-PP-00_01_B-12
EA-EB-001_KAU_KK130-K08_TYR_DCA_ASA_BA_0001

LAPAS	LAPŲ
1	5

x Nuovaža į laukus Pk 9+42
x Nuovaža į laukus Pk 10+10
x Nuovaža į laukus Pk 10+82
Gyvūnų perėja Pk 11+50
x Nuovaža į Girininkijos g. Pk 12+20
Vieno lygio sankryža į tunelinį pravažiavimą K10 Pk 14+16
x Nuovaža į laukus Pk 15+83
x Nuovaža į sodybą Pk 16+67
Pk: 9+22.83 H: 66.05 R: 6000.00 L: 54.85
Pk: 11+77.80 H: 62.96 R: 4500.00 L: 121.35
Pk: 13+11.62 H: 64.95 R: 800.00 L: 56.20
Pk: 14+15.88 H: 59.16 R: 870.00 L: 83.54
Pk: 16+09.08 H: 67.02 R: 800.00 L: 49.89
Pk: 16+74.74 H: 65.59 R: 3000.00 L: 76.95
-1.21%
1.48%
-5.55%
4.07%
0.39%
Dirvožemis
Sm?lingas MOLIS kietai plastingas
MOLIS didelio plastiškumo kietai plastingas
11a
10c
10b
9a
5a
3b
11c
Gr.1050
Gr.39
Gr.1051
Gr.1051A
Gr.52-1052
Gr.1053
Gr.1054
DARBŲ ŽYMĖ, (m)
PROJEKTINIAI AUKŠČIAI, (m)
NUOLYDŽIAI IR VERTIKALIOS KREIVĖS (%/m)
ŽEMĖS PAVIRŠIAUS AUKŠČIAI, (m)
PIKETAI
TIESĖS IR KREIVĖS
PROJEKTINIS GREITIS KM/H
PROJ. DUOMENYS
80 km/h
60 km/h
40 km/h

Stratigrafija ir genezė

t IV	Technogeniniai dariniai
s,d IV	Solifliukciniai-deliuviniai dariniai
a IV	Salpinio aliuvio nuogulos
lg III bl	Baltijos posvitės limnoglacialinės nuogulos
g III bl	Baltijos posvitės glacialinės nuogulos

Sutartiniai ženklai

2a	Inžinerinio geologinio sluoksnio Nr. (IGS)
↓	Statinio zondavimo bandymas (CPT)
3,00 2024-02	Nusistovėjusio požeminio vandens lygis

Smulkių gruntų paskirstymas pagal q_c, MPa

S	silpnas
VST	vidutinio stiprumo
ST	stiprus
LST	labai stiprus

Rupių gruntų paskirstymas pagal tankumą

P	purus
VT	vidutinio tankumo
T	tankus
LT	labai tankus
SD	Simbolis pagal LST 1331:2022
F_3	Šalčiui atsparumo klasė

MASTELIAI:

Mh 1:1000
Mv 1:100
Mg 1:50

8950-XX-PP-PP-00_01_B-12
EA-EB-001_KAU_KK130-K08_TYR_DCA_ASA_BA_0001

LAPAS	LAPŲ	LAIDA
2	5	0

x Nuovaža į mišką
Pk 18+14
x Nuovaža į sodybą
Pk 23+53
Pk: 18+00.94
H: 66.08
R: 6000.00
L: 41.39
Kr.Pr.: 17+80.24
H: 66.00
Kr.Pb.: 18+21.63
H: 66.02
Pk: 20+00.47
H: 65.48
R: 3000.00
L: 17.92
Kr.Pr.: 19+91.52
H: 65.51
Kr.Pb.: 20+09.43
H: 65.51
Pk: 22+74.61
H: 66.30
R: 3000.00
L: 62.51
Kr.Pr.: 22+43.35
H: 66.21
Kr.Pb.: 23+05.86
H: 65.74
Pk: 23+54.73
H: 64.87
R: 2000.00
L: 48.22
Kr.Pr.: 23+30.62
H: 65.30
Kr.Pb.: 23+78.85
H: 65.02
Pk: 26+80.38
H: 66.91
R: 6000.00
L: 119.07
Kr.Pr.: 26+20.84
H: 66.54
0.39%
-0.30%
0.30%
-1.79%
0.63%
Griovys
Nuovaža
Dirvožemis
0.40
2024-04
0.00
2023-11
0.40
2024-02
0.00
2024-04
0.40
2024-04
10a
10b
10c
10d
9ba
9b
MV
MR
SDo
DL
ŽD
VST
VT
lg III bl
F3
MOLIS vidutinio plastiškumo
kietai plastingas
MOLIS didelio plastiškumo
kietai plastingas
Gr.1054
Gr.49
Gr.DZ-1055
Gr. 50
Gr.1056
Gr.1057
Gr.SZ-1058
Gr.1059

Stratigrafija ir genezė

t IV	Technogeniniai dariniai
s,d IV	Soliflukciniai-deliuviniai dariniai
a IV	Salpinio aliuvio nuogulos
lg III bl	Baltijos posvitės limnoglacialinės nuogulos
g III bl	Baltijos posvitės glacialinės nuogulos

Sutartiniai ženklai

2a	Inžinerinio geologinio sluoksnio Nr. (IGS)
↓	Statinio zondavimo bandymas (CPT)
3,00 2024-02	Nusistovėjusio požeminio vandens lygis

Smulkių gruntų paskirstymas pagal q_c, MPa

S	silpnas
VST	vidutinio stiprumo
ST	stiprus
LST	labai stiprus

Rupių gruntų paskirtymas pagal tankumą

P	purus
VT	vidutinio tankumo
T	tankus
LT	labai tankus
SD	Simbolis pagal LST 1331:2022
F_3	Šalčiui atsparumo klasė

MASTELIAI:

Mh 1:1000
Mv 1:100
Mg 1:50

PROJ. DUOMENYS

PIKETAI	DARBŲ ŽYMĖ, (m)	PROJEKTINIAI AUKŠČIAI, (m)	ŽEMĖS PAVIRŠIAUS AUKŠČIAI, (m)
17+40	0.97	65.84	64.88
17+50	1.16	65.88	64.73
17+60	1.43	65.92	64.49
17+70	1.54	65.96	64.42
17+80	1.57	66.00	64.43
17+90	1.66	66.03	64.38
18+00	1.90	66.05	64.14
18+10	2.27	66.04	63.77
18+20	1.80	66.02	64.23
18+30	1.61	65.99	64.38
18+40	1.43	65.96	64.53
18+50	1.33	65.93	64.60
18+60	1.38	65.90	64.53
18+70	1.34	65.87	64.53
18+80	1.31	65.85	64.53
18+90	1.28	65.82	64.54
19+00	1.25	65.79	64.54
19+10	1.23	65.76	64.52
19+20	1.15	65.73	64.57
19+30	1.07	65.70	64.63
19+40	0.81	65.67	64.86
19+50	0.88	65.64	64.75
19+60	0.84	65.61	64.77
19+70	0.79	65.58	64.79
19+80	0.77	65.55	64.78
19+90	0.77	65.52	64.75
20+00	0.81	65.50	64.68
20+10	0.94	65.51	64.57
20+20	0.90	65.54	64.65
20+30	0.98	65.57	64.60
20+40	0.95	65.60	64.65
20+50	0.71	65.63	64.92
20+60	0.81	65.66	64.86
20+70	1.07	65.69	64.63
20+80	1.06	65.72	64.66
20+90	1.03	65.75	64.72
21+00	1.25	65.78	64.53
21+10	1.21	65.81	64.60
21+20	1.45	65.84	64.39
21+30	1.58	65.87	64.29
21+40	1.59	65.90	64.31
21+50	1.58	65.93	64.35
21+60	1.67	65.96	64.29
21+70	1.76	65.99	64.23
21+80	1.77	66.02	64.25
21+90	1.84	66.05	64.21
22+00	2.16	66.08	63.92
22+10	2.24	66.11	63.87
22+20	2.10	66.14	64.04
22+30	1.90	66.17	64.27
22+40	1.88	66.20	64.32
22+50	1.76	66.22	64.46
22+60	1.68	66.21	64.54
22+70	1.72	66.17	64.46
22+80	1.87	66.10	64.23
22+90	1.45	65.99	64.53
23+00	1.19	65.84	64.66
23+10	1.08	65.67	64.59
23+20	1.06	65.49	64.43
23+30	0.97	65.31	64.34
23+40	0.84	65.16	64.31
23+50	0.23	65.05	64.82
23+60	0.47	64.99	64.53
23+70	0.61	64.99	64.37
23+80	0.64	65.03	64.39
23+90	0.63	65.09	64.46
24+00	0.62	65.16	64.53
24+10	0.64	65.22	64.58
24+20	0.53	65.28	64.75
24+30	0.53	65.34	64.81
24+40	0.48	65.41	64.92
24+50	0.58	65.47	64.89
24+60	0.64	65.53	64.89
24+70	0.57	65.59	65.02
24+80	0.69	65.66	64.97
24+90	0.77	65.72	64.95
25+00	0.85	65.78	64.93
25+10	0.92	65.84	64.92
25+20	0.94	65.91	64.97
25+30	1.11	65.97	64.86
25+40	1.12	66.03	64.91
25+50	1.19	66.09	64.91
25+60	1.35	66.16	64.81
25+70	1.39	66.22	64.83
25+80	1.47	66.28	64.82
25+90	1.47	66.34	64.87
26+00	1.62	66.41	64.79
26+10	1.64	66.47	64.83
26+20	1.67	66.53	64.86
26+30	1.75	66.59	64.84
26+40	1.89	66.63	64.74
26+50	1.76	66.65	64.89
26+60	1.97	66.66	64.69
26+70	1.98	66.64	64.67
26+80	1.96	66.62	64.65
26+90	1.83	66.57	64.74
27+00	1.83	66.51	64.68
27+10	1.53	66.43	64.91
27+20	1.30	66.34	65.04

NUOLYDŽIAI IR VERTIKALIOS KREIVĖS (%/m): 0.39% 67.0 | R=6000 L=41.39 | -0.30% 169.9 | R=3000 L=17.9 | 0.30% 233.9 | R=3000 L=62.51 | -1.79% 24.8 | R=2000 L=48.2 | 0.63% 242.0 | R=6000 L=119.07

TIESĖS IR KREIVĖS: R=600 L=298.1 | L=66.67 K=33.33 | L=414.85 | L=16.67 K=8.33 | R=600 L=7.1 | L=16.67 K=8.33 | L=226.72

PROJEKTINIS GREITIS KM/H: 80 km/h | 1+835.06 | 90 km/h | 2+242.89 | 70 km/h | 2+378.59

8950-XX-PP-PP-00_01_B-12 EA-EB-001_KAU_KK130-K08_TYR_DCA_ASA_BA_0001	LAPAS	LAPŲ	LAIDA
	3	5	0

Stratigrafija ir genezė

t IV	Technogeniniai dariniai
s,d IV	Solifliukciniai-deliuviniai dariniai
a IV	Salpinio aliuvio nuogulos
lg III bl	Baltijos posvitės limnoglacialinės nuogulos
g III bl	Baltijos posvitės glacialinės nuogulos

Sutartiniai ženklai

2a	Inžinerinio geologinio sluoksnio Nr. (IGS)
↓	Statinio zondavimo bandymas (CPT)
3,00 / 2024-02	Nusistovėjusio požeminio vandens lygis

Smulkių gruntų paskirstymas pagal q_c, MPa

S	silpnas
VST	vidutinio stiprumo
ST	stiprus
LST	labai stiprus

Rupių gruntų paskirtymas pagal tankumą

P	purus
VT	vidutinio tankumo
T	tankus
LT	labai tankus

SD	Simbolis pagal LST 1331:2022
F_3	Šalčiui atsparumo klasė

MASTELIAI:

Mh 1:1000
Mv 1:100
Mg 1:50

x Nuovaža į laukus
Pk 27+73
x Nuovaža į Pajiesio kel.
Pk 31+90
x Nuovaža link tvenkinio
Pk 36+48
TILTO PER JIESIOS UPĘ PRADŽIA PK 34+65
TILTO PER JIESIOS UPĘ PABAIGA PK 35+07
TILTAS PER JIESIOS UPĘ
Pk: 27+73.01
H: 65.65
R: 3000.00
L: 51.90
Pk: 30+34.60
H: 66.62
R: 6000.00
L: 83.64
Pk: 32+76.02
H: 64.15
R: 6000.00
L: 120.29
Pk: 34+51.00
H: 58.84
R: 1000.00
L: 25.36
Pk: 36+18.86
H: 58.01
R: 3000.00
L: 56.41
0.37%
-1.02%
-3.03%
-0.49%
-1.36%
Dirvožemis
MOLIS didelio plastiškumo
kietai plastingas
Gr.1059
Gr.1060
Gr.SZ-1061
Gr.1062
Gr.T1-Gr.T2
Gr.301
Gr.302
Gr.SZ-2
Gr.3
Gr.303
Gr.304
9a
10c
10d
3a
3b
4a
5a
11b
11c
12a
Iom=2,7 %
PROJ. DUOMENYS
DARBŲ ŽYMĖ, (m)
PROJEKTINIAI AUKŠČIAI, (m)
NUOLYDŽIAI IR VERTIKALIOS KREIVĖS (%/m)
ŽEMĖS PAVIRŠIAUS AUKŠČIAI, (m)
PIKETAI
TIESĖS IR KREIVĖS
PROJEKTINIS GREITIS KM/H
90 km/h
70 km/h
50 km/h
L=338.55
L=201.99

	LAPAS	LAPŲ	LAIDA
8950-XX-PP-PP-00_01_B-12 EA-EB-001_KAU_KK130-K08_TYR_DCA_ASA_BA_0001	4	5	0

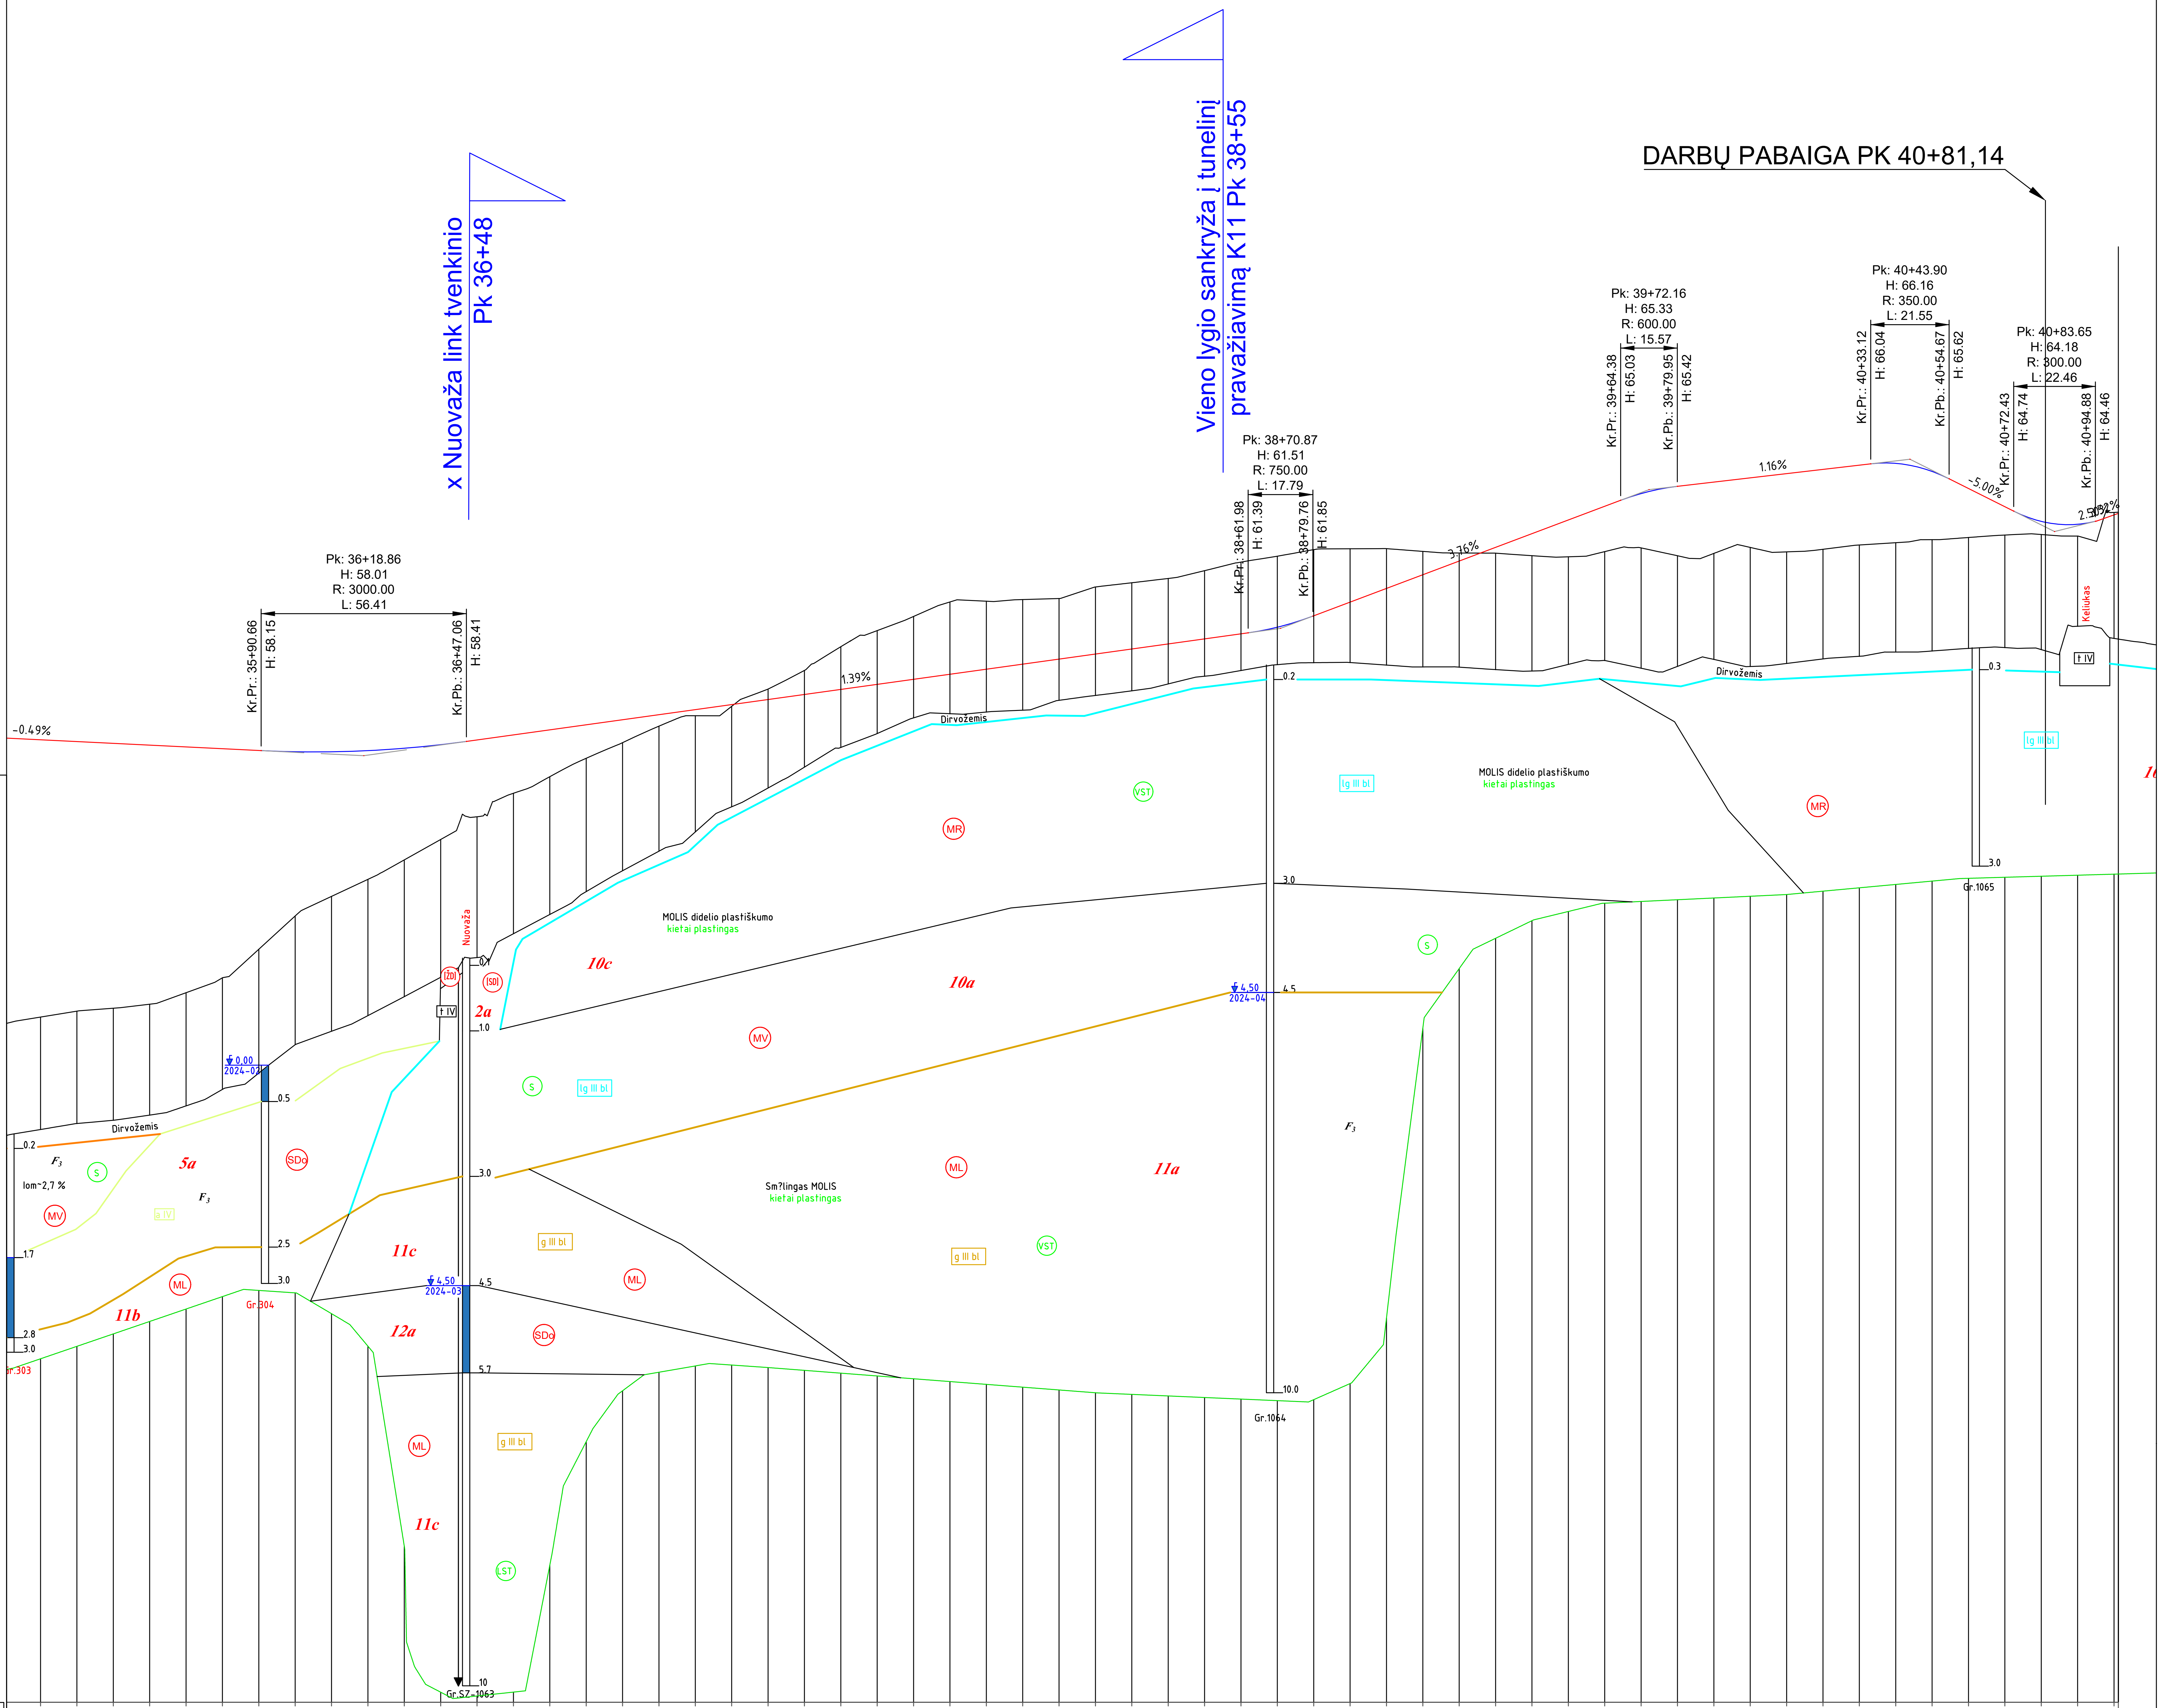
DARBŲ PABAIGA PK 40+81,14
x Nuovaža link tvenkinio
Pk 36+48
Vieno lygio sankryža į tunelinį
pravažiavimą K11 Pk 38+55
Pk: 36+18.86
H: 58.01
R: 3000.00
L: 56.41
Kr.Pr.: 35+90.66
H: 58.15
Kr.Pb.: 36+47.06
H: 58.41
Pk: 38+70.87
H: 61.51
R: 750.00
L: 17.79
Kr.Pr.: 38+61.98
H: 61.39
Kr.Pb.: 38+79.76
H: 61.85
Pk: 39+72.16
H: 65.33
R: 600.00
L: 15.57
Kr.Pr.: 39+64.38
H: 65.03
Kr.Pb.: 39+79.95
H: 65.42
Pk: 40+43.90
H: 66.16
R: 350.00
L: 21.55
Kr.Pr.: 40+33.12
H: 66.04
Kr.Pb.: 40+54.67
H: 65.62
Pk: 40+83.65
H: 64.18
R: 300.00
L: 22.46
Kr.Pr.: 40+72.43
H: 64.74
Kr.Pb.: 40+94.88
H: 64.46
-0.49%
1.39%
3.76%
1.16%
-5.00%
2.50%
Keliukas
Nuovaža
Dirvožemis
MOLIS didelio plastiškumo
kietai plastingas
Sm?lingas MOLIS
kietai plastingas
2a
5a
10a
10c
11a
11b
11c
12a
t IV
a IV
lg III bl
g III bl
S
VST
LST
MV
MR
ML
SDo
SD
ŽD
F3
lom~2,7 %
0.00
2024-02
4,50
2024-03
4,50
2024-04
0.1
0.2
0.3
0.5
1.0
1.7
2.5
2.8
3.0
4.5
5.7
10
10.0
Gr.303
Gr.304
Gr.SZ-1063
Gr.1064
Gr.1065

Stratigrafija ir genezė

- t IV — Technogeniniai dariniai
- s,d IV — Solifliukciniai-deliuviniai dariniai
- a IV — Salpinio aliuvio nuogulos
- lg III bl — Baltijos posvitės limnoglacialinės nuogulos
- g III bl — Baltijos posvitės glacialinės nuogulos

Sutartiniai ženklai

- *2a* — Inžinerinio geologinio sluoksnio Nr. (IGS)
- ↓ — Statinio zondavimo bandymas (CPT)
- 3,00 / 2024-02 — Nusistovėjusio požeminio vandens lygis

Smulkių gruntų paskirstymas pagal q_c, MPa

- S — silpnas
- VST — vidutinio stiprumo
- ST — stiprus
- LST — labai stiprus

Rupių gruntų paskirtymas pagal tankumą

- P — purus
- VT — vidutinio tankumo
- T — tankus
- LT — labai tankus

- SD — Simbolis pagal LST 1331:2022
- F_3 — Šalčiui atsparumo klasė

MASTELIAI:

Mh 1:1000
Mv 1:100
Mg 1:50

PROJ. DUOMENYS

DARBŲ ŽYMĖ, (m)	7.62	7.41	7.28	7.12	6.75	6.30	5.46	4.51	3.97	3.54	3.07	2.60	2.11	1.60	1.29
PROJEKTINIAI AUKŠČIAI, (m)	58.45	58.40	58.35	58.30	58.26	58.21	58.16	58.12	58.12	58.15	58.22	58.32	58.45	58.59	58.73
ŽEMĖS PAVIRŠIAUS AUKŠČIAI, (m)	50.83	50.99	51.07	51.19	51.50	51.91	52.70	53.61	54.15	54.62	55.15	55.71	56.34	56.98	57.44
PIKETAI	35+30	35+40	35+50	35+60	35+70	35+80	35+90	36+00	36+10	36+20	36+30	36+40	36+50	36+60	36+70

DARBŲ ŽYMĖ, (m)	0.92	0.63	0.32	0.17	0.05	-0.29	-0.66	-1.17	-1.48	-1.73	-1.99	-1.87	-1.77	-1.67	-1.84
PROJEKTINIAI AUKŠČIAI, (m)	58.86	59.00	59.14	59.28	59.42	59.56	59.70	59.84	59.97	60.11	60.25	60.39	60.53	60.67	60.81
ŽEMĖS PAVIRŠIAUS AUKŠČIAI, (m)	57.94	58.37	58.83	59.11	59.37	59.85	60.36	61.01	61.45	61.84	62.24	62.26	62.31	62.33	62.65
PIKETAI	36+80	36+90	37+00	37+10	37+20	37+30	37+40	37+50	37+60	37+70	37+80	37+90	38+00	38+10	38+20

DARBŲ ŽYMĖ, (m)	-1.82	-1.80	-1.88	-1.97	-1.95	-1.82	-1.47	-1.09	-0.64	-0.22	0.16	0.60	1.01	1.25	1.49
PROJEKTINIAI AUKŠČIAI, (m)	60.95	61.09	61.22	61.36	61.55	61.86	62.23	62.61	62.99	63.36	63.74	64.12	64.49	64.87	65.22
ŽEMĖS PAVIRŠIAUS AUKŠČIAI, (m)	62.77	62.89	63.10	63.33	63.50	63.68	63.70	63.70	63.63	63.58	63.58	63.51	63.48	63.62	63.72
PIKETAI	38+30	38+40	38+50	38+60	38+70	38+80	38+90	39+00	39+10	39+20	39+30	39+40	39+50	39+60	39+70

DARBŲ ŽYMĖ, (m)	1.91	1.96	1.91	2.15	2.20	2.20	2.18	1.87	1.35	0.78	0.36	0.32	-0.07
PROJEKTINIAI AUKŠČIAI, (m)	65.42	65.53	65.65	65.77	65.88	66.00	66.05	65.83	65.36	64.86	64.45	64.37	64.63
ŽEMĖS PAVIRŠIAUS AUKŠČIAI, (m)	63.51	63.57	63.74	63.62	63.69	63.80	63.87	63.95	64.01	64.08	64.09	64.05	64.70
PIKETAI	39+80	39+90	40+00	40+10	40+20	40+30	40+40	40+50	40+60	40+70	40+80	40+90	41+00

NUOLYDŽIAI IR VERTIKALIOS KREIVĖS (%/m): -0.49% 126.4 | R=3000 L=56.4 | 1.39% 214.9 | R=750 L=17.8 | 3.76% 84.6 | R=600 L=15.57 | 1.16% 53.2 | R=350 L=21.55 | -5.00% 17.8 | R=300 L=22.5 | 2.50% 6.0

TIESĖS IR KREIVĖS: L=201.99 | L=10.00 K=5.00 | R=90 L=42.3 | L=10.30 K=5.15 | L=0.14 | L=38.30 | L=16.00 K=8.00 | R=100 L=16.3 | L=8.16 | R=60 L=14.7 | L=6.67 K=3.33 | L=12.23 | L=18.00 K=9.00 | R=200 L=79.8 | L=18.00 K=9.00 | L=42.10 | L=10.00 K=5.00 | R=50 L=8.9 | L=37.03

PROJEKTINIS GREITIS KM/H: 50 km/h | 3+640.16 | 40 km/h | 3+855.95 | 30 km/h

8950-XX-PP-PP-00_01_B-12
EA-EB-001_KAU_KK130-K08_TYR_DCA_ASA_BA_0001

LAPAS	LAPŲ	LAIDA
5	5	0

A1 (594x841)

DARBŲ PRADŽIA PK 00+00
Gyvūnų pereja Pk 0+80
x Nuovaža į sodybą Pk 1+49
x Nuovaža į laukus Pk 2+41
Vieno lygio sankryža į tunelinį pravažiavimą K10 Pk 3+40
x Nuovaža į laukus Pk 3+68
x Nuovaža į laukus Pk 4+73
x Nuovaža į laukus Pk 5+77
x Nuovaža į laukus Pk 6+55
x Nuovaža į laukus Pk 6+85
x Nuovaža į laukus Pk 7+53
Pk: 0+34.78 H: 63.99 R: 1200.00 L: 28.51
Pk: 1+31.06 H: 63.04 R: 600.00 L: 14.29
Pk: 2+30.56 H: 64.43 R: 800.00 L: 49.70
Pk: 3+43.19 H: 59.00 R: 900.00 L: 84.32
Pk: 5+26.16 H: 67.34 R: 800.00 L: 58.14
Pk: 5+78.74 H: 65.91 R: 1000.00 L: 17.73
Pk: 6+83.03 H: 64.92 R: 2000.00 L: 62.26
Pk: 7+66.12 H: 66.73 R: 3000.00 L: 102.96
1.39%
-0.99%
1.40%
-4.82%
4.56%
-2.72%
-0.94%
2.17%
-1.26%
Dirvožemis
MOLIS didelio plastiškumo
kietai plastingas.
Griovys
10c
3a
3b
11a
11b
10a
3c
Gr.273
Gr.SZ-1070
Gr.1071
Gr.SZ-1072
Gr.1073
Gr.1074
PROJ. DUOMENYS
DARBŲ ŽYMĖ, (m)
PROJEKTINIAI AUKŠČIAI, (m)
NUOLYDŽIAI IR VERTIKALIOS KREIVĖS (%/m)
ŽEMĖS PAVIRŠIAUS AUKŠČIAI, (m)
PIKETAI
TIESĖS IR KREIVĖS
PROJEKTINIS GREITIS KM/H
40 km/h
50 km/h

Stratigrafija ir genezė

t IV	Technogeniniai dariniai
s,d IV	Soliflukciniai-deliuviniai dariniai
a IV	Salpinio aliuvio nuogulos
lg III bl	Baltijos posvitės limnoglacialinės nuogulos
g III bl	Baltijos posvitės glacialinės nuogulos

Sutartiniai ženklai

2a	Inžinerinio geologinio sluoksnio Nr. (IGS)
↓	Statinio zondavimo bandymas (CPT)
3,00 2024-02	Nusistovėjusio požeminio vandens lygis

Smulkių gruntų paskirstymas pagal q_c, MPa

S	silpnas
VST	vidutinio stiprumo
ST	stiprus
LST	labai stiprus

Rupių gruntų paskirtymas pagal tankumą

P	purus
VT	vidutinio tankumo
T	tankus
LT	labai tankus

SD	Simbolis pagal LST 1331:2022
F_3	Šalčiui atsparumo klasė

MASTELIAI:

Mh 1:1000
Mv 1:100
Mg 1:50

0	2024-09	VIEŠINIMUI
LAIDA	DATA	LAIDOS STATUSAS. KEITIMO PRIEŽASTIS (JEI TAIKOMA)

KVAL. PATV. DOK. NR.

TYRÉNS

STATINIO PROJEKTO PAVADINIMAS
KRAŠTO KELIO NR. 130 KAUNAS-PRIENAI-ALYTUS
RUOŽO NUO 11,60 IKI 19,48 KM REKONSTRAVIMO
TECHNINIS DARBO PROJEKTAS

STATINIO NUMERIS IR PAVADINIMAS
KRAŠTO KELIO NR. 130 KAUNAS-PRIENAI-ALYTUS
RUOŽAS NUO 11,60 IKI 19,48 KM

13927	SPV	A. STONIUS
40333	SPDV	M. RUTKAUSKAITĖ
	INŽ.	I. KAVECKAS
	INŽ.	T. VAIČIULIONIS

DOKUMENTO PAVADINIMAS
JUNGIAMOJO KELIO K09 IŠILGINIS PROFILIS
Mh 1:1000, Mv 1:100

LAIDA 0

LT

STATYTOJAS IR (ARBA) UŽSAKOVAS
AB „Via Lietuva“
Kauno g. 22, LT-03212, Vilnius

DOKUMENTO ŽYMUO
8950-XX-PP-PP-00_01_B-13
EA-EB-001_KAU_KK130-K09_TYR_DCA_ASA_BA_0001

LAPAS	LAPŲ
1	3

x Nuovaža į sodybą Pk 8+98
x Nuovaža į laukus Pk 10+82
x Nuovaža į sodybą Pk 11+54
x Nuovaža į laukus Pk 12+98
x Nuovaža į laukus Pk 17+47
x Nuovaža į sodybą Pk 18+07
Pk: 8+96.02 H: 65.09 R: 6000.00 L: 51.39
Kr.Pr.: 8+70.33 H: 65.41
Kr.Pb.: 9+21.71 H: 64.99
Pk: 10+93.02 H: 64.29 R: 1500.00 L: 55.47
Kr.Pr.: 10+65.28 H: 64.40
Pk: 11+57.39 H: 66.41 R: 1600.00 L: 71.61
Kr.Pb.: 11+93.20 H: 65.99
Pk: 12+96.06 H: 64.77 R: 3000.00 L: 54.13
Kr.Pr.: 12+68.99 H: 65.09
Kr.Pb.: 13+23.13 H: 64.94
Pk: 16+53.08 H: 66.99 R: 6000.00 L: 140.96
Kr.Pr.: 15+82.59 H: 66.55
Kr.Pb.: 17+23.55 H: 65.77
Pk: 17+44.44 H: 65.41 R: 3000.00 L: 41.25
Kr.Pb.: 17+65.06 H: 65.34
Pk: 18+05.00 H: 65.20 R: 3000.00 L: 20.01
Kr.Pr.: 17+94.99 H: 65.23
Kr.Pb.: 18+15.01
-0.41%
-1.18%
0.62%
-0.35%
Dirvožemis
MOLIS didelio plastiškumo
kietai plastingas
MOLIS vidutinio plastiškumo
kietai plastingas
9a
10a
10b
10c
10d
2b
F3
lg III bl
DL
MR
MV
SDd
VST
Gr.SZ-1075
Gr.1076
Gr.1077
Gr.57
Gr.1078
2024-02
2023-11

Stratigrafija ir genezė

t IV	Technogeniniai dariniai
s,d IV	Solifliukciniai-deliuviniai dariniai
a IV	Salpinio aliuvio nuogulos
lg III bl	Baltijos posvitės limnoglacialinės nuogulos
g III bl	Baltijos posvitės glacialinės nuogulos

Sutartiniai ženklai

2a	Inžinerinio geologinio sluoksnio Nr. (IGS)
↓	Statinio zondavimo bandymas (CPT)
3,00 2024-02	Nusistovėjusio požeminio vandens lygis

Smulkių gruntų paskirstymas pagal q_c, MPa

S	silpnas
VST	vidutinio stiprumo
ST	stiprus
LST	labai stiprus

Rupių gruntų paskirtymas pagal tankumą

P	purus
VT	vidutinio tankumo
T	tankus
LT	labai tankus
SD	Simbolis pagal LST 1331:2022
F_3	Šalčiui atsparumo klasė

MASTELIAI:

Mh 1:1000
Mv 1:100
Mg 1:50

PROJ. DUOMENYS

PIKETAI	DARBŲ ŽYMĖ, (m)	PROJEKTINIAI AUKŠČIAI, (m)	ŽEMĖS PAVIRŠIAUS AUKŠČIAI, (m)
8+50	1.36	65.67	64.31
8+60	1.21	65.54	64.34
8+70	0.93	65.42	64.49
8+80	0.72	65.30	64.58
8+90	0.69	65.20	64.51
9+00	0.57	65.11	64.55
9+10	0.61	65.04	64.43
9+20	0.67	64.99	64.32
9+30	0.46	64.95	64.49
9+40	0.40	64.91	64.51
9+50	0.28	64.87	64.59
9+60	0.22	64.83	64.61
9+70	0.17	64.79	64.62
9+80	0.05	64.75	64.70
9+90	-0.11	64.71	64.82
10+00	-0.06	64.67	64.72
10+10	0.02	64.63	64.60
10+20	-0.10	64.59	64.69
10+30	-0.13	64.55	64.68
10+40	-0.09	64.51	64.60
10+50	0.09	64.47	64.37
10+60	0.11	64.43	64.31
10+70	0.01	64.39	64.38
10+80	0.07	64.42	64.34
10+90	0.20	64.51	64.31
11+00	0.35	64.66	64.32
11+10	0.67	64.89	64.22
11+20	0.97	65.18	64.21
11+30	1.24	65.49	64.24
11+40	1.52	65.73	64.21
11+50	2.18	65.92	63.73
11+60	1.81	66.04	64.22
11+70	1.91	66.09	64.18
11+80	1.74	66.09	64.35
11+90	1.57	66.02	64.45
12+00	1.26	65.91	64.65
12+10	1.04	65.79	64.75
12+20	0.97	65.67	64.70
12+30	0.90	65.55	64.66
12+40	0.72	65.44	64.72
12+50	0.54	65.32	64.78
12+60	0.47	65.20	64.73
12+70	0.54	65.08	64.54
12+80	0.27	64.98	64.72
12+90	0.30	64.92	64.61
13+00	0.35	64.89	64.53
13+10	0.37	64.89	64.52
13+20	0.41	64.92	64.51
13+30	0.47	64.98	64.52
13+40	0.58	65.05	64.46
13+50	0.57	65.11	64.54
13+60	0.56	65.17	64.61
13+70	0.63	65.23	64.60
13+80	0.70	65.29	64.59
13+90	0.68	65.36	64.68
14+00	0.73	65.42	64.69
14+10	0.82	65.48	64.66
14+20	1.02	65.54	64.52
14+30	1.22	65.60	64.39
14+40	1.16	65.67	64.51
14+50	1.11	65.73	64.62
14+60	1.12	65.79	64.67
14+70	1.14	65.85	64.71
14+80	1.24	65.92	64.68
14+90	1.34	65.98	64.64
15+00	1.37	66.04	64.67
15+10	1.34	66.10	64.76
15+20	1.35	66.16	64.81
15+30	1.39	66.23	64.83
15+40	1.55	66.29	64.74
15+50	1.65	66.35	64.70
15+60	1.70	66.41	64.72
15+70	1.77	66.48	64.71
15+80	1.89	66.54	64.65
15+90	2.10	66.60	64.49
16+00	2.26	66.64	64.38
16+10	2.21	66.66	64.45
16+20	2.12	66.67	64.55
16+30	2.15	66.66	64.51
16+40	1.98	66.64	64.66
16+50	1.81	66.59	64.79
16+60	1.56	66.54	64.97
16+70	1.32	66.46	65.14
16+80	1.12	66.37	65.25
16+90	1.01	66.26	65.25
17+00	0.85	66.13	65.28
17+10	0.85	65.99	65.14
17+20	0.73	65.83	65.10
17+30	0.57	65.67	65.10
17+40	0.54	65.53	65.00
17+50	0.37	65.43	65.06
17+60	0.44	65.36	64.92
17+70	0.43	65.32	64.89
17+80	0.37	65.29	64.92
17+90	-0.05	65.25	65.30
18+00	0.24	65.22	64.98
18+10	0.27	65.22	64.95

NUOLYDŽIAI IR VERTIKALIOS KREIVĖS (%/m)

R=6000 L=51.4
-0.41% 143.6
R=1500 L=55.5
3.29% 0.9
R=1600 L=71.61
-1.18% 75.8
R=3000 L=54.1
0.62% 259.5
R=6000 L=140.96
-1.73% 0.3
R=3000 L=41.2
-0.35% 29.9
R=3000 L=20.0

TIESĖS IR KREIVĖS

L=21.33 K=10.67
L=47.84
L=16.67 K=8.33
R=600 L=24.6
L=16.67 K=8.33
L=372.49
L=2.00 K=1.00 R=600 L=15.0 L=2.00 K=1.00
L=86.12
L=2.00 K=1.00 R=600 L=11.6 L=2.00 K=1.00
L=595.66

PROJEKTINIS GREITIS KM/H

70 km/h
1+065.35
60 km/h
1+195.62
80 km/h
1+295.37
90 km/h

	LAPAS	LAPŲ	LAIDA
8950-XX-PP-PP-00_01_B-13 EA-EB-001_KAU_KK130-K09_TYR_DCA_ASA_BA_0001	2	3	0

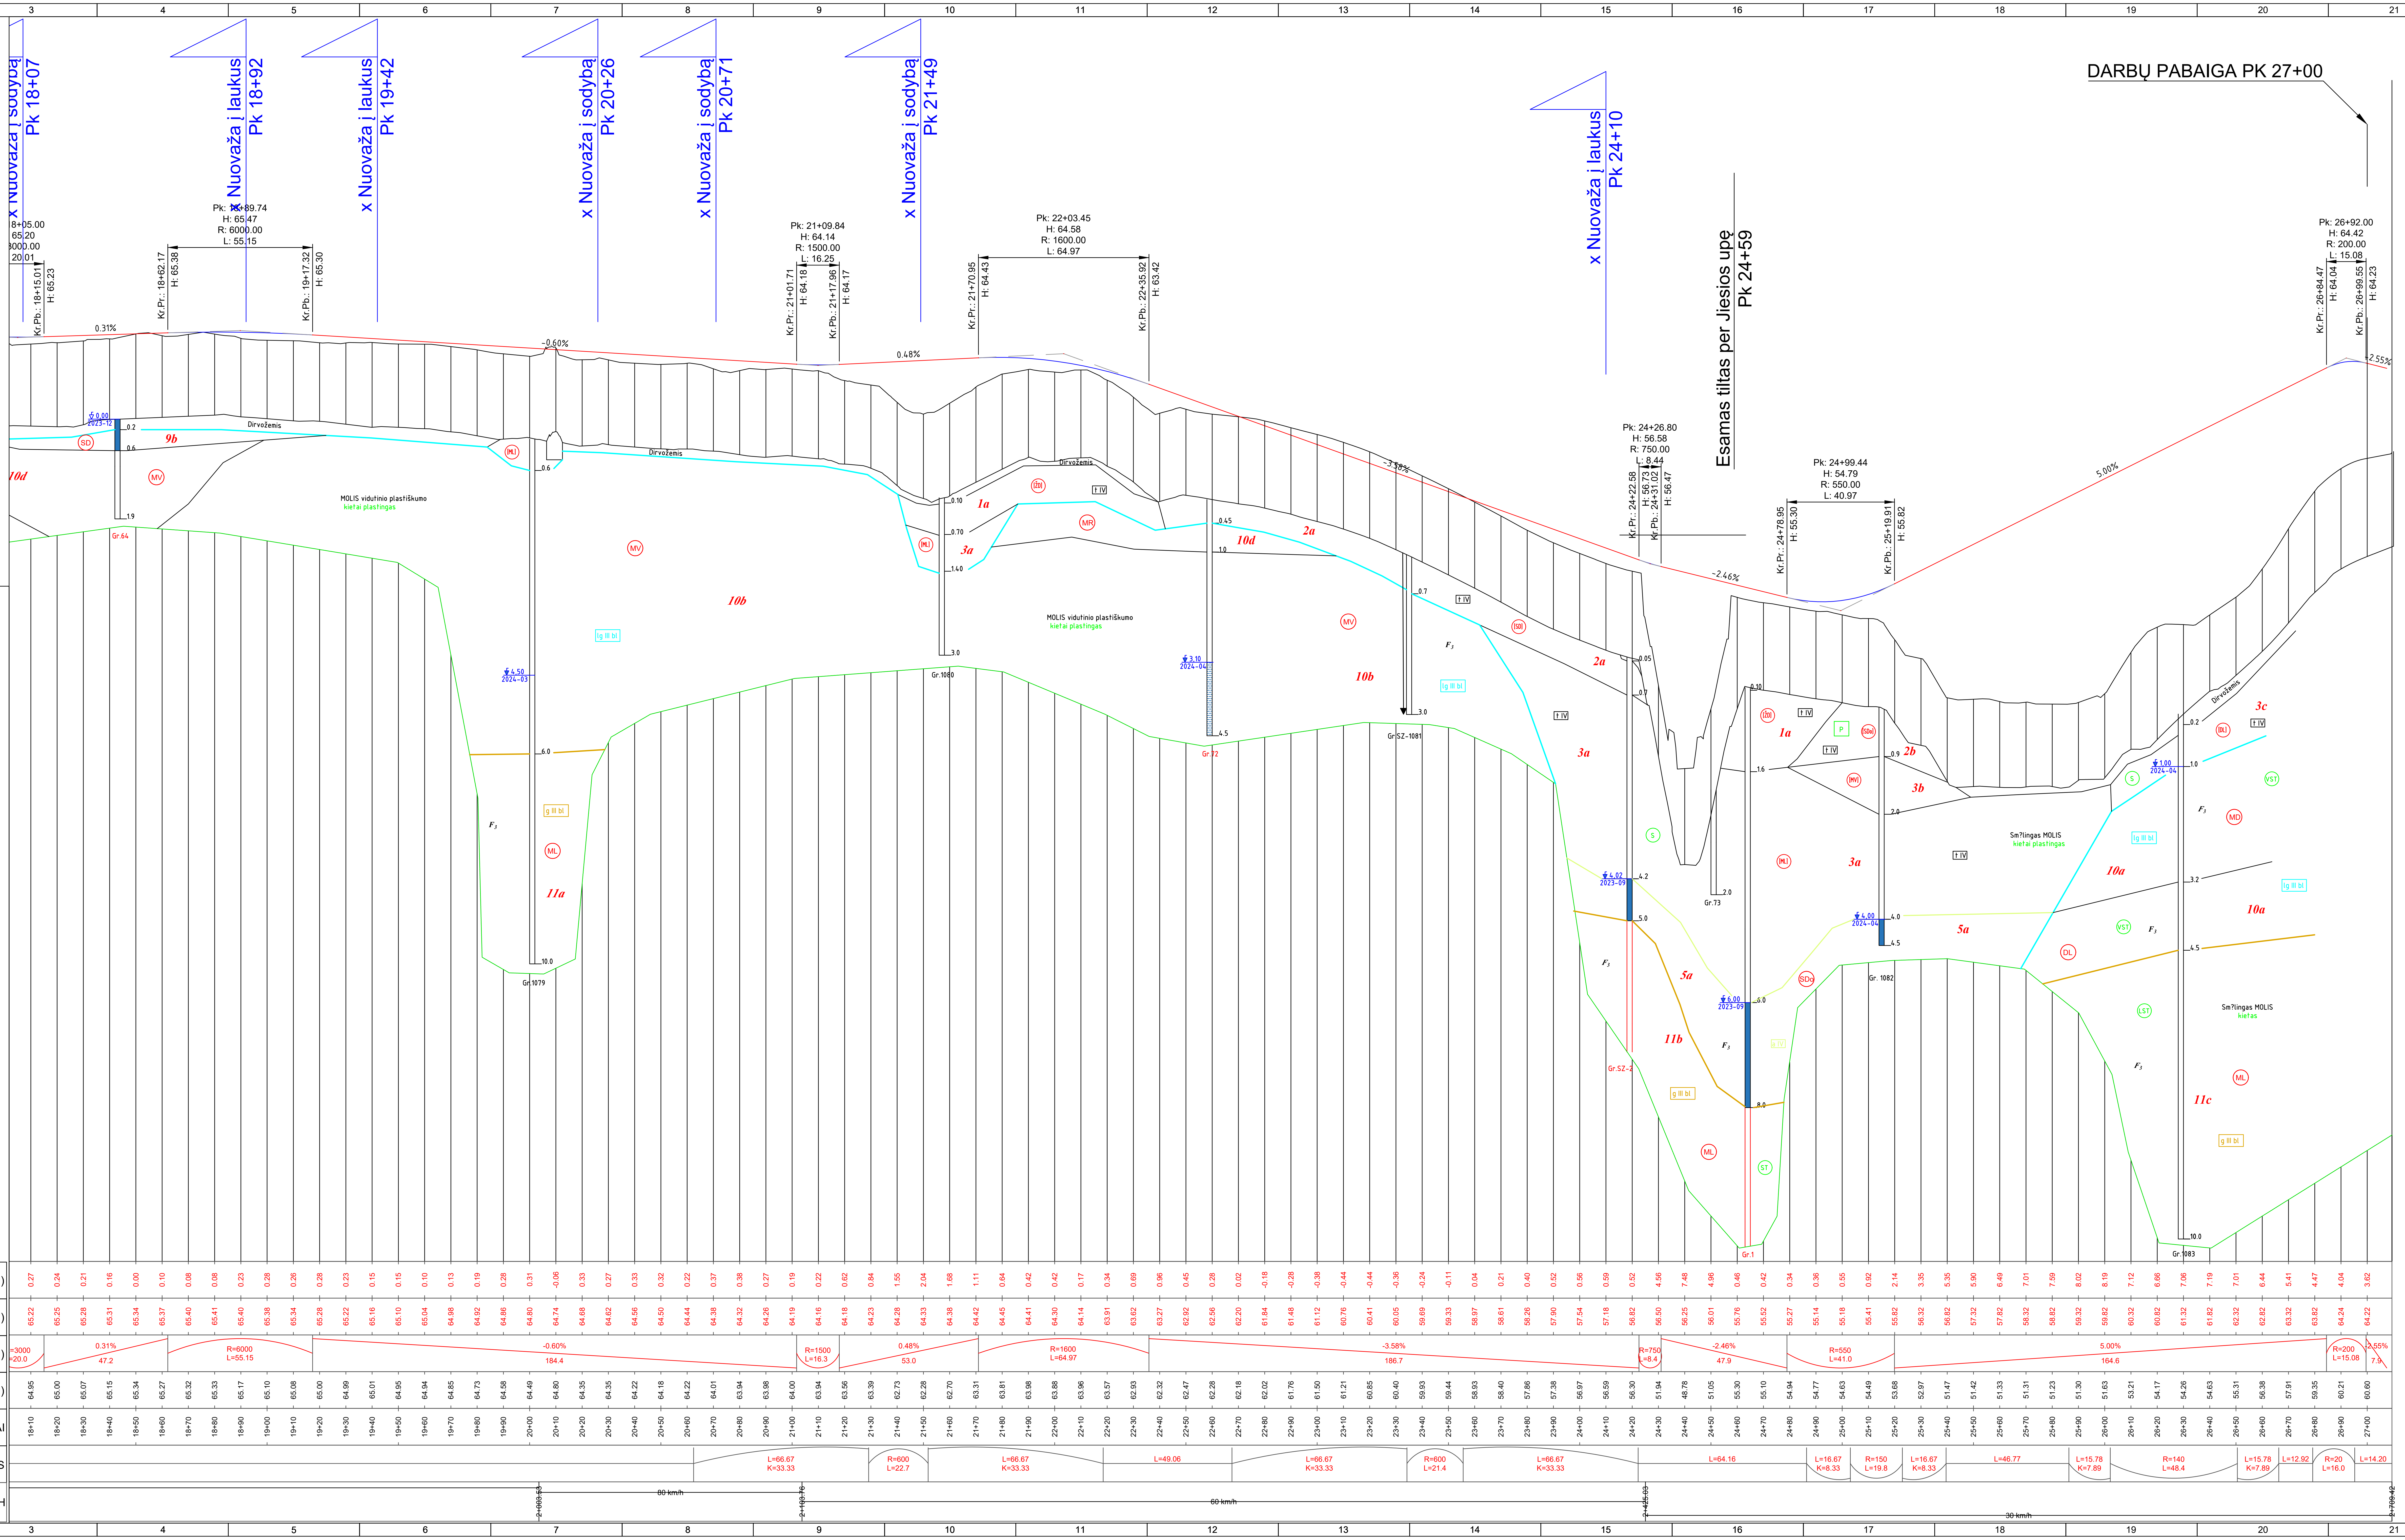
x Nuovaža į sodybą Pk 18+07
x Nuovaža į laukus Pk 18+92
x Nuovaža į laukus Pk 19+42
x Nuovaža į sodybą Pk 20+26
x Nuovaža į sodybą Pk 20+71
x Nuovaža į sodybą Pk 21+49
x Nuovaža į laukus Pk 24+10
Esamas tiltas per Jiesios upę Pk 24+59
DARBŲ PABAIGA PK 27+00
Pk: 18+89.74 H: 65.47 R: 6000.00 L: 55.15
Pk: 21+09.84 H: 64.14 R: 1500.00 L: 16.25
Pk: 22+03.45 H: 64.58 R: 1600.00 L: 64.97
Pk: 24+26.80 H: 56.58 R: 750.00 L: 8.44
Pk: 24+99.44 H: 54.79 R: 550.00 L: 40.97
Pk: 26+92.00 H: 64.42 R: 200.00 L: 15.08
0.31%
-0.60%
0.48%
-3.58%
-2.46%
5.00%
-2.55%
Dirvožemis
MOLIS vidutinio plastiškumo kietai plastingas
Sm?lingas MOLIS kietai plastingas
Sm?lingas MOLIS kietas
1a
2a
2b
3a
3b
3c
5a
9b
10a
10b
10d
11a
11b
11c
Gr.64
Gr.1079
Gr.1080
Gr.72
Gr.SZ-1081
Gr.73
Gr.1
Gr.1082
Gr.1083
DARBŲ ŽYMĖ, (m)
PROJEKTINIAI AUKŠČIAI, (m)
NUOLYDŽIAI IR VERTIKALIOS KREIVĖS (%/m)
ŽEMĖS PAVIRŠIAUS AUKŠČIAI, (m)
PIKETAI
TIESĖS IR KREIVĖS
PROJEKTINIS GREITIS KM/H
PROJ. DUOMENYS
80 km/h
60 km/h
30 km/h

Stratigrafija ir genezė

t IV	Technogeniniai dariniai
s,d IV	Soliflíukciniai-deliuviniai dariniai
a IV	Salpinio aliuvio nuogulos
lg III bl	Baltijos posvitės limnoglacialinės nuogulos
g III bl	Baltijos posvitės glacialinės nuogulos

Sutartiniai ženklai

2a	Inžinerinio geologinio sluoksnio Nr. (IGS)
↓	Statinio zondavimo bandymas (CPT)
3,00 2024-02	Nusistovėjusio požeminio vandens lygis

Smulkių gruntų paskirstymas pagal q_c, MPa

S	silpnas
VST	vidutinio stiprumo
ST	stiprus
LST	labai stiprus

Rupių gruntų paskirtymas pagal tankumą

P	purus
VT	vidutinio tankumo
T	tankus
LT	labai tankus
SD	Simbolis pagal LST 1331:2022
F_3	Šalčiui atsparumo klasė

MASTELIAI:

Mh 1:1000
Mv 1:100
Mg 1:50

8950-XX-PP-PP-00_01_B-13
EA-EB-001_KAU_KK130-K09_TYR_DCA_ASA_BA_0001

LAPAS	LAPŲ	LAIDA
3	3	0

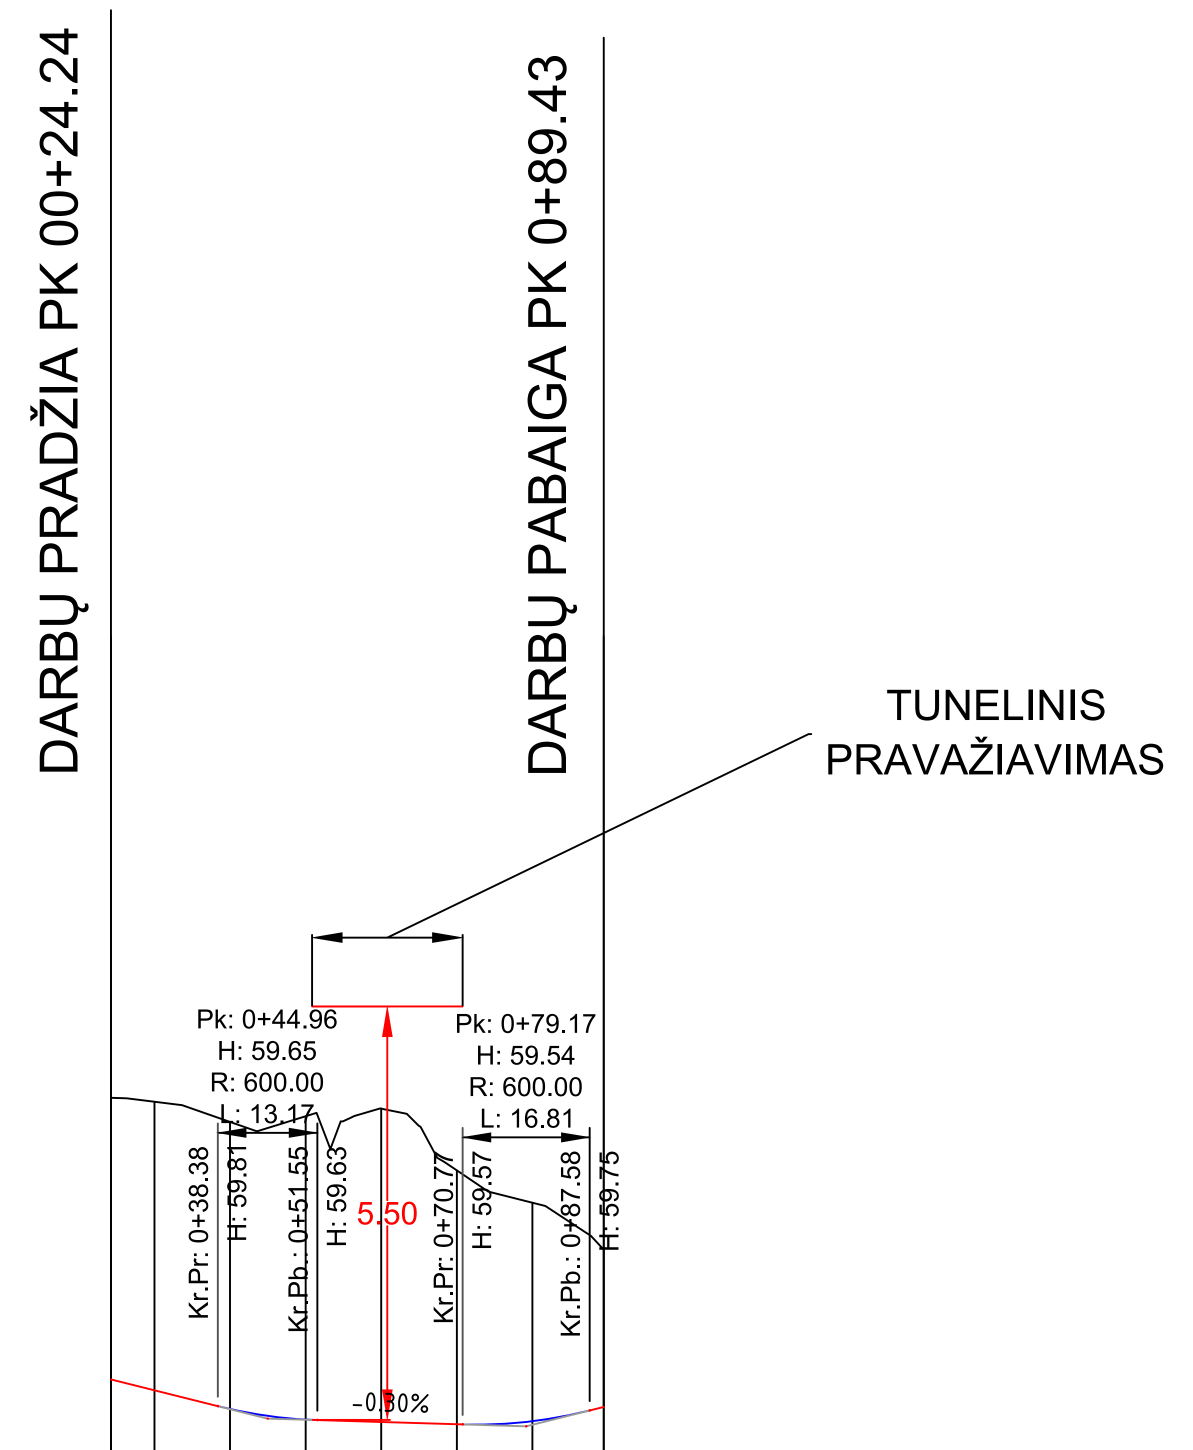
DARBŲ PRADŽIA PK 00+24.24
DARBŲ PABAIGA PK 0+89.43
TUNELINIS
PRAVAŽIAVIMAS
Pk: 0+44.96
H: 59.65
R: 600.00
L: 13.17
Pk: 0+79.17
H: 59.54
R: 600.00
L: 16.81
Kr.Pr: 0+38.38
H: 59.81
Kr.Pb.: 0+51.55
H: 59.63
5.50
Kr.Pr: 0+70.77
H: 59.57
Kr.Pb.: 0+87.58
H: 59.75
-0.30%

MASTELIAI:

Mh 1:1000
Mv 1:100
Mg 1:50

PROJ. DUOMENYS	DARBŲ ŽYMĖ, (m)	-3.82	-3.80	-4.01	-4.15	-3.36	-2.89
	PROJEKTINIAI AUKŠČIAI, (m)	60.02	59.77	59.63	59.60	59.57	59.61
	NUOLYDŽIAI IR VERTIKALIOS KREIVĖS (%/m)	-2.50% 38.4	R=600 L=13.2		-0.30% 19.2		R=600 L=16.8 2.50% 32.4
ŽEMĖS PAVIRŠIAUS AUKŠČIAI, (m)		63.84	63.57	63.65	63.75	62.93	62.50
PIKETAI		0+30	0+40	0+50	0+60	0+70	0+80
TIESĖS IR KREIVĖS		L=119.58					
PROJEKTINIS GREITIS KM/H							

LAIDA	DATA	LAIDOS STATUSAS. KEITIMO PRIEŽASTIS (JEI TAIKOMA)
0	2024-09	VIEŠINIMUI

KVAL. PATV. DOK. NR.

TYRĖNS

13927	SPV	A. STONIUS
40333	SPDV	M. RUTKAUSKAITĖ
	INŽ.	I. KAVECKAS
	INŽ.	T. VAIČIULIONIS

STATINIO PROJEKTO PAVADINIMAS
KRAŠTO KELIO NR. 130 KAUNAS-PRIENAI-ALYTUS
RUOŽO NUO 11,60 IKI 19,48 KM REKONSTRAVIMO
TECHNINIS DARBO PROJEKTAS

STATINIO NUMERIS IR PAVADINIMAS
KRAŠTO KELIO NR. 130 KAUNAS-PRIENAI-ALYTUS
RUOŽAS NUO 11,60 IKI 19,48 KM

DOKUMENTO PAVADINIMAS
JUNGIAMOJO KELIO K11 IŠILGINIS PROFILIS
Mh 1:1000, Mv 1:100

LAIDA
0

LT

STATYTOJAS IR (ARBA) UŽSAKOVAS
AB „Via Lietuva“
Kauno g. 22, LT-03212, Vilnius

DOKUMENTO ŽYMUO
8950-XX-PP-PP-00_01_B-14
EA-EB-001_KAU_KK130-K10_TYR_DCA_ASA_BA_0001

LAPAS	LAPŲ
1	1

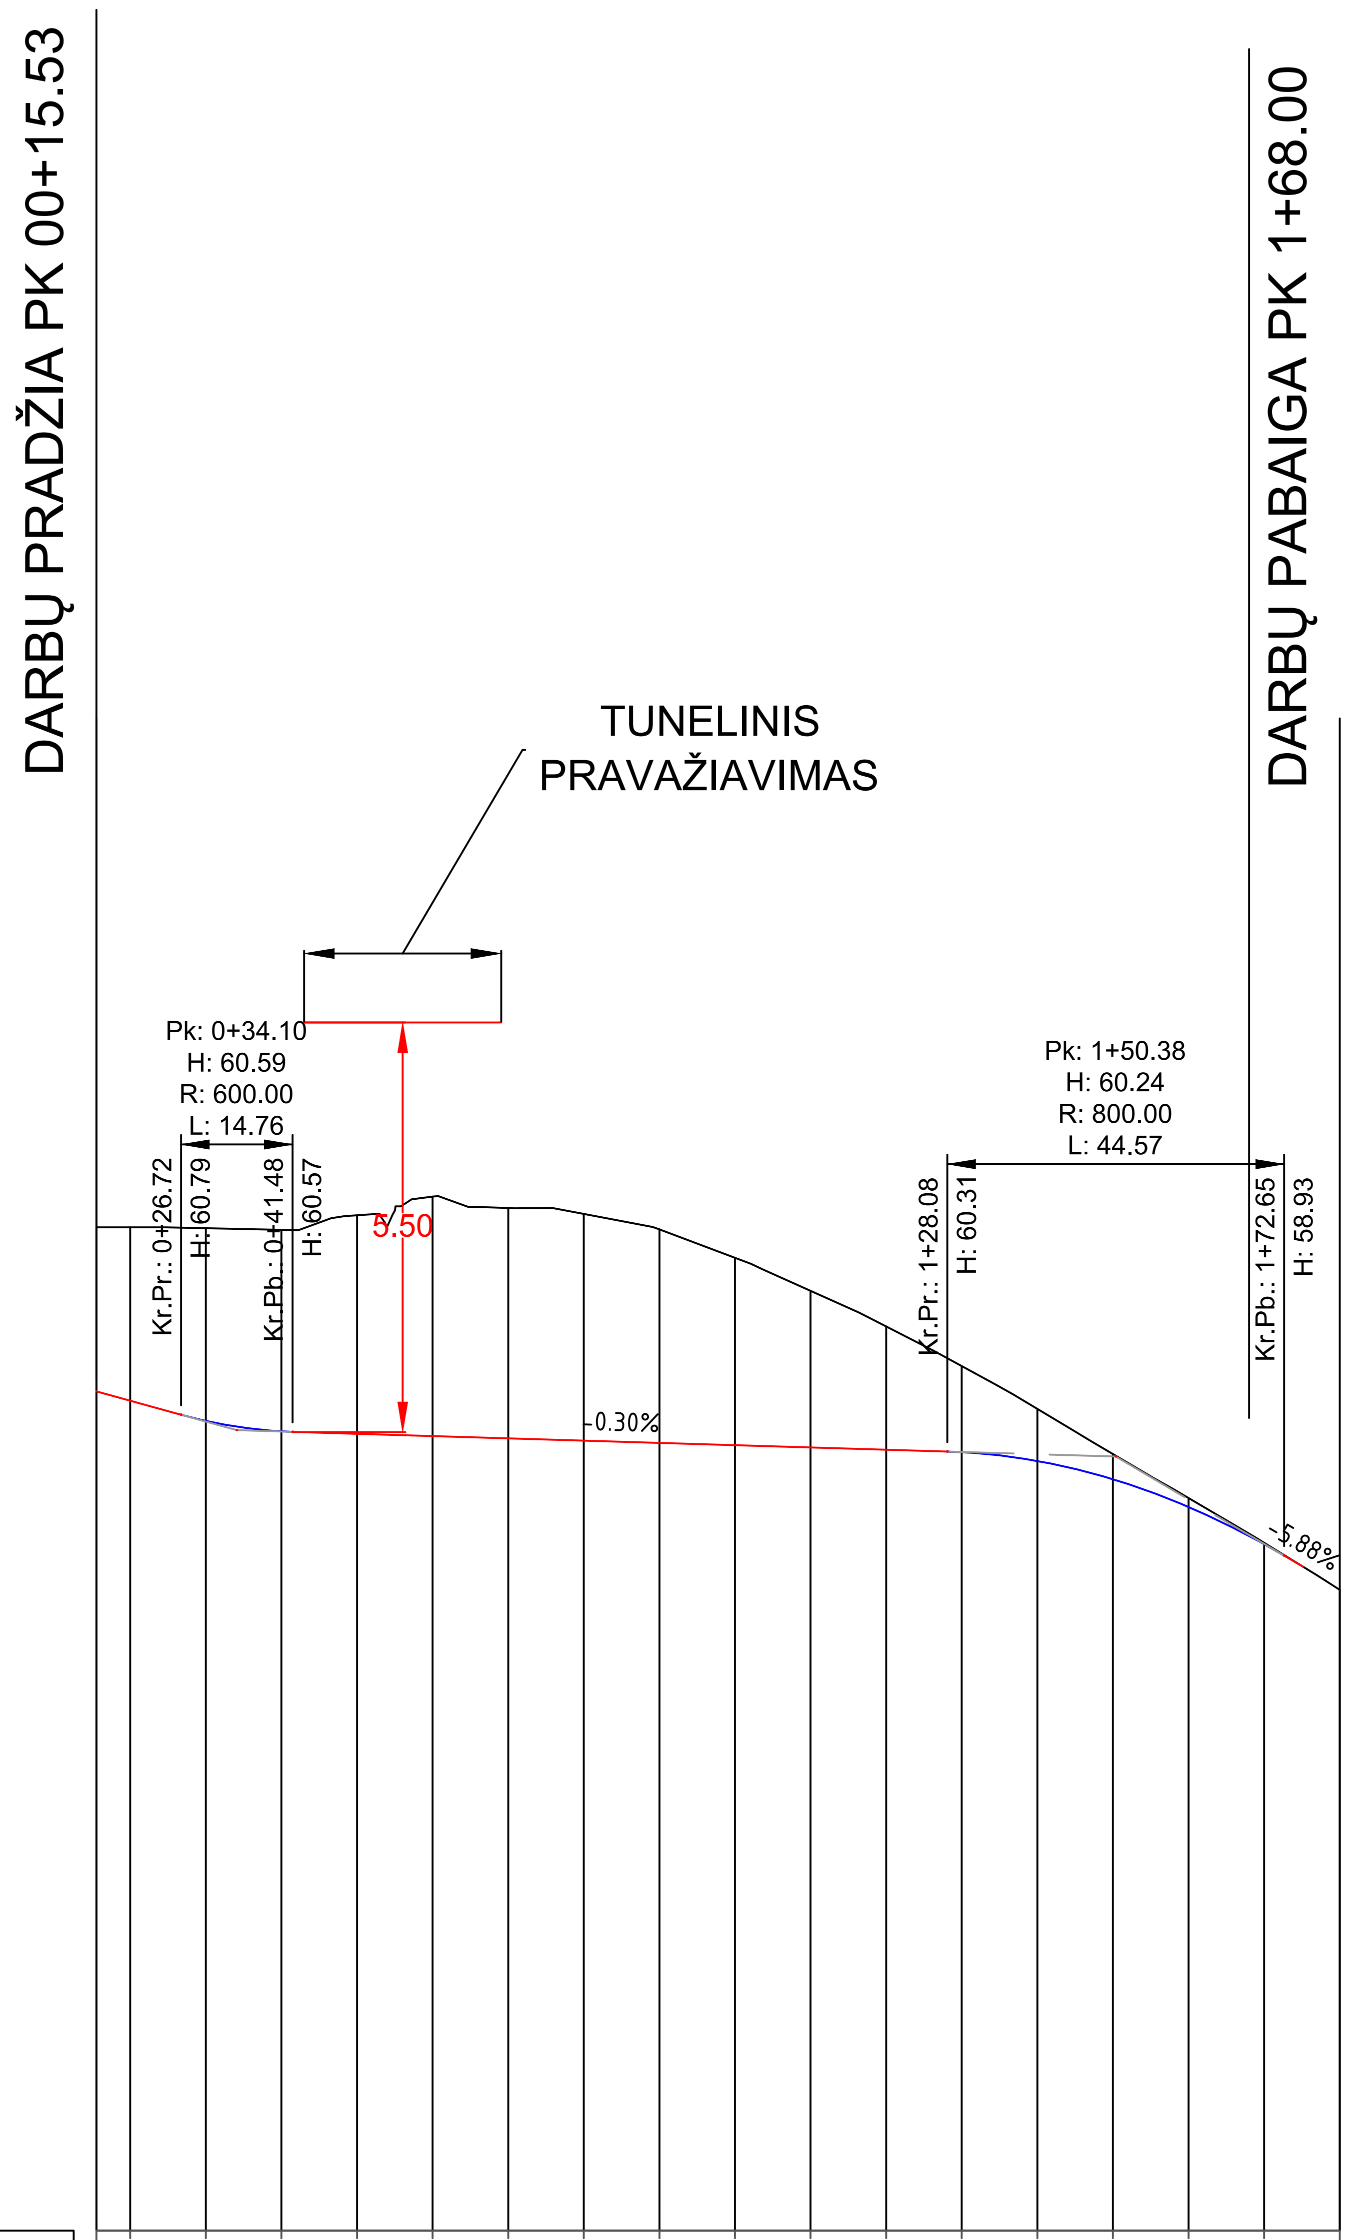
DARBŲ PRADŽIA PK 00+15.53
DARBŲ PABAIGA PK 1+68.00
TUNELINIS PRAVAŽIAVIMAS
Pk: 0+34.10
H: 60.59
R: 600.00
L: 14.76
Kr.Pr.: 0+26.72
H: 60.79
Kr.Pb.: 0+41.48
H: 60.57
5.50
-0.30%
Pk: 1+50.38
H: 60.24
R: 800.00
L: 44.57
Kr.Pr.: 1+28.08
H: 60.31
Kr.Pb.: 1+72.65
H: 58.93
-5.88%

MASTELIAI:

Mh 1:1000
Mv 1:100
Mg 1:50

PROJ. DUOMENYS — DARBŲ ŽYMĖ, (m)	-2.29	-2.55	-2.66	-2.89	-3.17	-3.05	-3.00	-2.82	-2.48	-2.07	-1.63	-1.14	-0.69	-0.33	-0.12	-0.02
PROJEKTINIAI AUKŠČIAI, (m)	60.98	60.71	60.57	60.54	60.51	60.48	60.45	60.42	60.39	60.36	60.33	60.30	60.18	59.94	59.57	59.08
NUOLYDŽIAI IR VERTIKALIOS KREIVĖS (%/m)	-2.76% 31.5	R=600 L=14.8					-0.30% 86.6							R=800 L=44.57		-5.88% 2.5
ŽEMĖS PAVIRŠIAUS AUKŠČIAI, (m)	63.27	63.26	63.24	63.43	63.68	63.53	63.45	63.24	62.87	62.43	61.96	61.44	60.87	60.27	59.69	59.10
PIKETAI	0+20	0+30	0+40	0+50	0+60	0+70	0+80	0+90	1+00	1+10	1+20	1+30	1+40	1+50	1+60	1+70
TIESĖS IR KREIVĖS									L=222.35							
PROJEKTINIS GREITIS KM/H									40 km/h							

0	2024-09	VIEŠINIMUI	
LAIDA	DATA	LAIDOS STATUSAS. KEITIMO PRIEŽASTIS (JEI TAIKOMA)	
KVAL. PATV. DOK. NR.	TYRÉNS	STATINIO PROJEKTO PAVADINIMAS KRAŠTO KELIO NR. 130 KAUNAS-PRIENAI-ALYTUS RUOŽO NUO 11,60 IKI 19,48 KM REKONSTRAVIMO TECHNINIS DARBO PROJEKTAS	
13927	SPV	A. STONIUS	STATINIO NUMERIS IR PAVADINIMAS KRAŠTO KELIO NR. 130 KAUNAS-PRIENAI-ALYTUS RUOŽAS NUO 11,60 IKI 19,48 KM
40333	SPDV	M. RUTKAUSKAITĖ	
	INŽ.	I. KAVECKAS	DOKUMENTO PAVADINIMAS JUNGIAMOJO KELIO K11 IŠILGINIS PROFILIS Mh 1:1000, Mv 1:100 — LAIDA 0
	INŽ.	T. VAIČIULIONIS	
LT	STATYTOJAS IR (ARBA) UŽSAKOVAS AB „Via Lietuva“ Kauno g. 22, LT-03212, Vilnius		DOKUMENTO ŽYMUO 8950-XX-PP-PP-00_01_B-15 EA-EB-001_KAU_KK130-K11_TYR_DCA_ASA_BA_0001 — LAPAS 1 — LAPŲ 1

A2 (594x420)

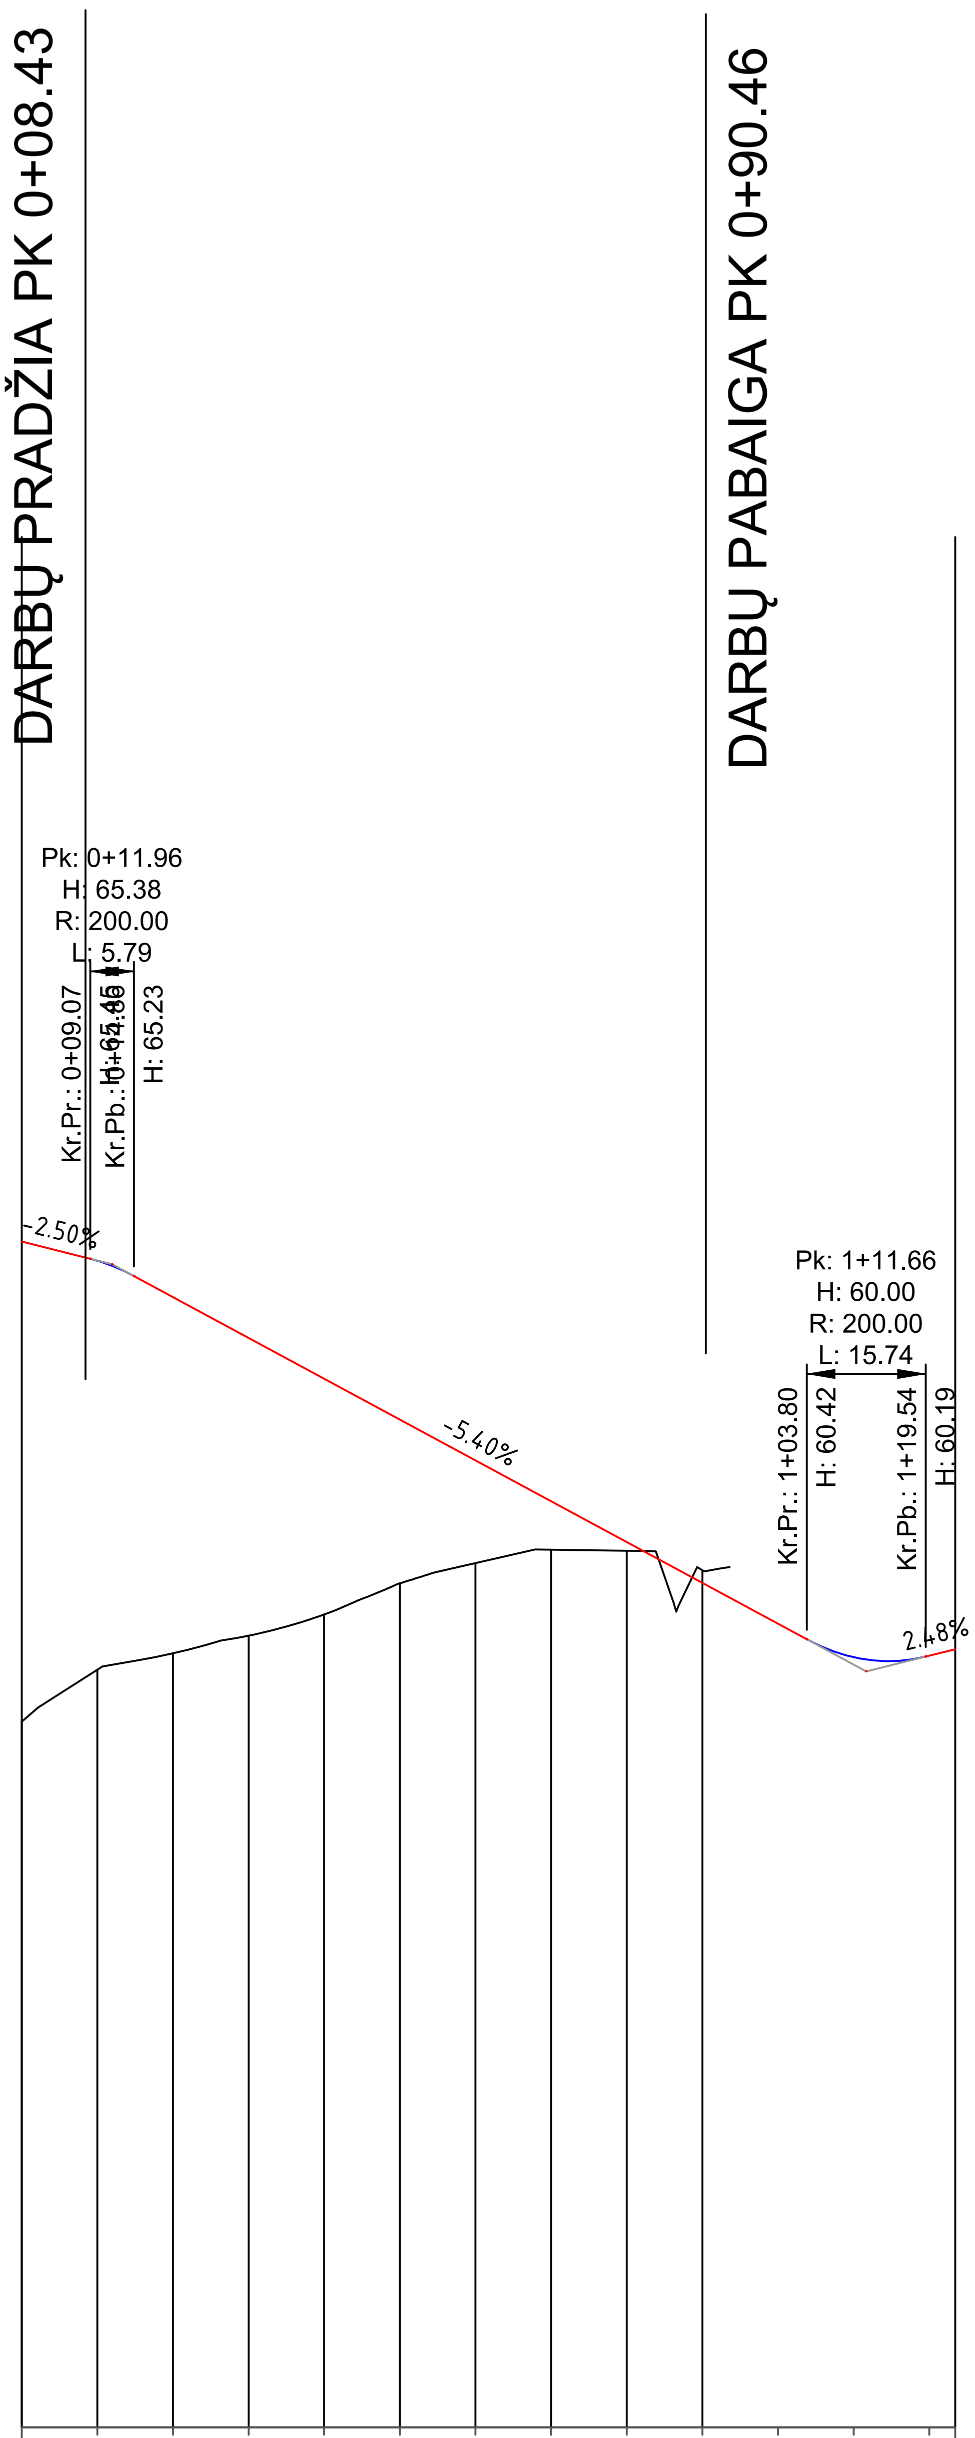
DARBŲ PRADŽIA PK 0+08.43
DARBŲ PABAIGA PK 0+90.46
Pk: 0+11.96
H: 65.38
R: 200.00
L: 5.79
Kr.Pr.: 0+09.07
H: 65.46
Kr.Pb.: 0+14.86
H: 65.23
-2.50%
-5.40%
Pk: 1+11.66
H: 60.00
R: 200.00
L: 15.74
Kr.Pr.: 1+03.80
H: 60.42
Kr.Pb.: 1+19.54
H: 60.19
2.48%

MASTELIAI:

Mh 1:1000
Mv 1:100
Mg 1:50

PROJ. DUOMENYS — DARBŲ ŽYMĖ, (m)		5.41	4.71	3.94	3.12	2.17	1.36	0.64	0.12	-0.17	
PROJ. DUOMENYS — PROJEKTINIAI AUKŠČIAI, (m)		65.43	64.95	64.41	63.87	63.33	62.79	62.25	61.71	61.17	
PROJ. DUOMENYS — NUOLYDŽIAI IR VERTIKALIOS KREIVĖS (%/m)	R=??? L=??? -2.50% 9.1						-5.40% 88.9				2.48% 3.9
ŽEMĖS PAVIRŠIAUS AUKŠČIAI, (m)		60.02	60.24	60.47	60.75	61.16	61.43	61.61	61.59	61.34	
PIKETAI		0+10	0+20	0+30	0+40	0+50	0+60	0+70	0+80	0+90	
TIESĖS IR KREIVĖS		L=18.08						L=28.71			
PROJEKTINIS GREITIS KM/H	0+000.00					20 km/h					0+093.60

0	2024-09	VIEŠINIMUI	
LAIDA	DATA	LAIDOS STATUSAS. KEITIMO PRIEŽASTIS (JEI TAIKOMA)	
KVAL. PATV. DOK. NR.	TYRÉNS	STATINIO PROJEKTO PAVADINIMAS KRAŠTO KELIO NR. 130 KAUNAS-PRIENAI-ALYTUS RUOŽO NUO 11,60 IKI 19,48 KM REKONSTRAVIMO TECHNINIS DARBO PROJEKTAS	
13927	SPV	A. STONIUS	STATINIO NUMERIS IR PAVADINIMAS KRAŠTO KELIO NR. 130 KAUNAS-PRIENAI-ALYTUS RUOŽAS NUO 11,60 IKI 19,48 KM
40333	SPDV	M. RUTKAUSKAITĖ	
	INŽ.	I. KAVECKAS	DOKUMENTO PAVADINIMAS JUNGIAMOJO KELIO K12 IŠILGINIS PROFILIS Mh 1:1000, Mv 1:100 LAIDA 0
	INŽ.	T. VAIČIULIONIS	
LT	STATYTOJAS IR (ARBA) UŽSAKOVAS AB „Via Lietuva“ Kauno g. 22, LT-03212, Vilnius		DOKUMENTO ŽYMUO 8950-XX-PP-PP-00_01_B-16 EA-EB-001_KAU_KK130-K12_TYR_DCA_ASA_BA_0001 LAPAS 1 LAPŲ 1

A2 (594x420)

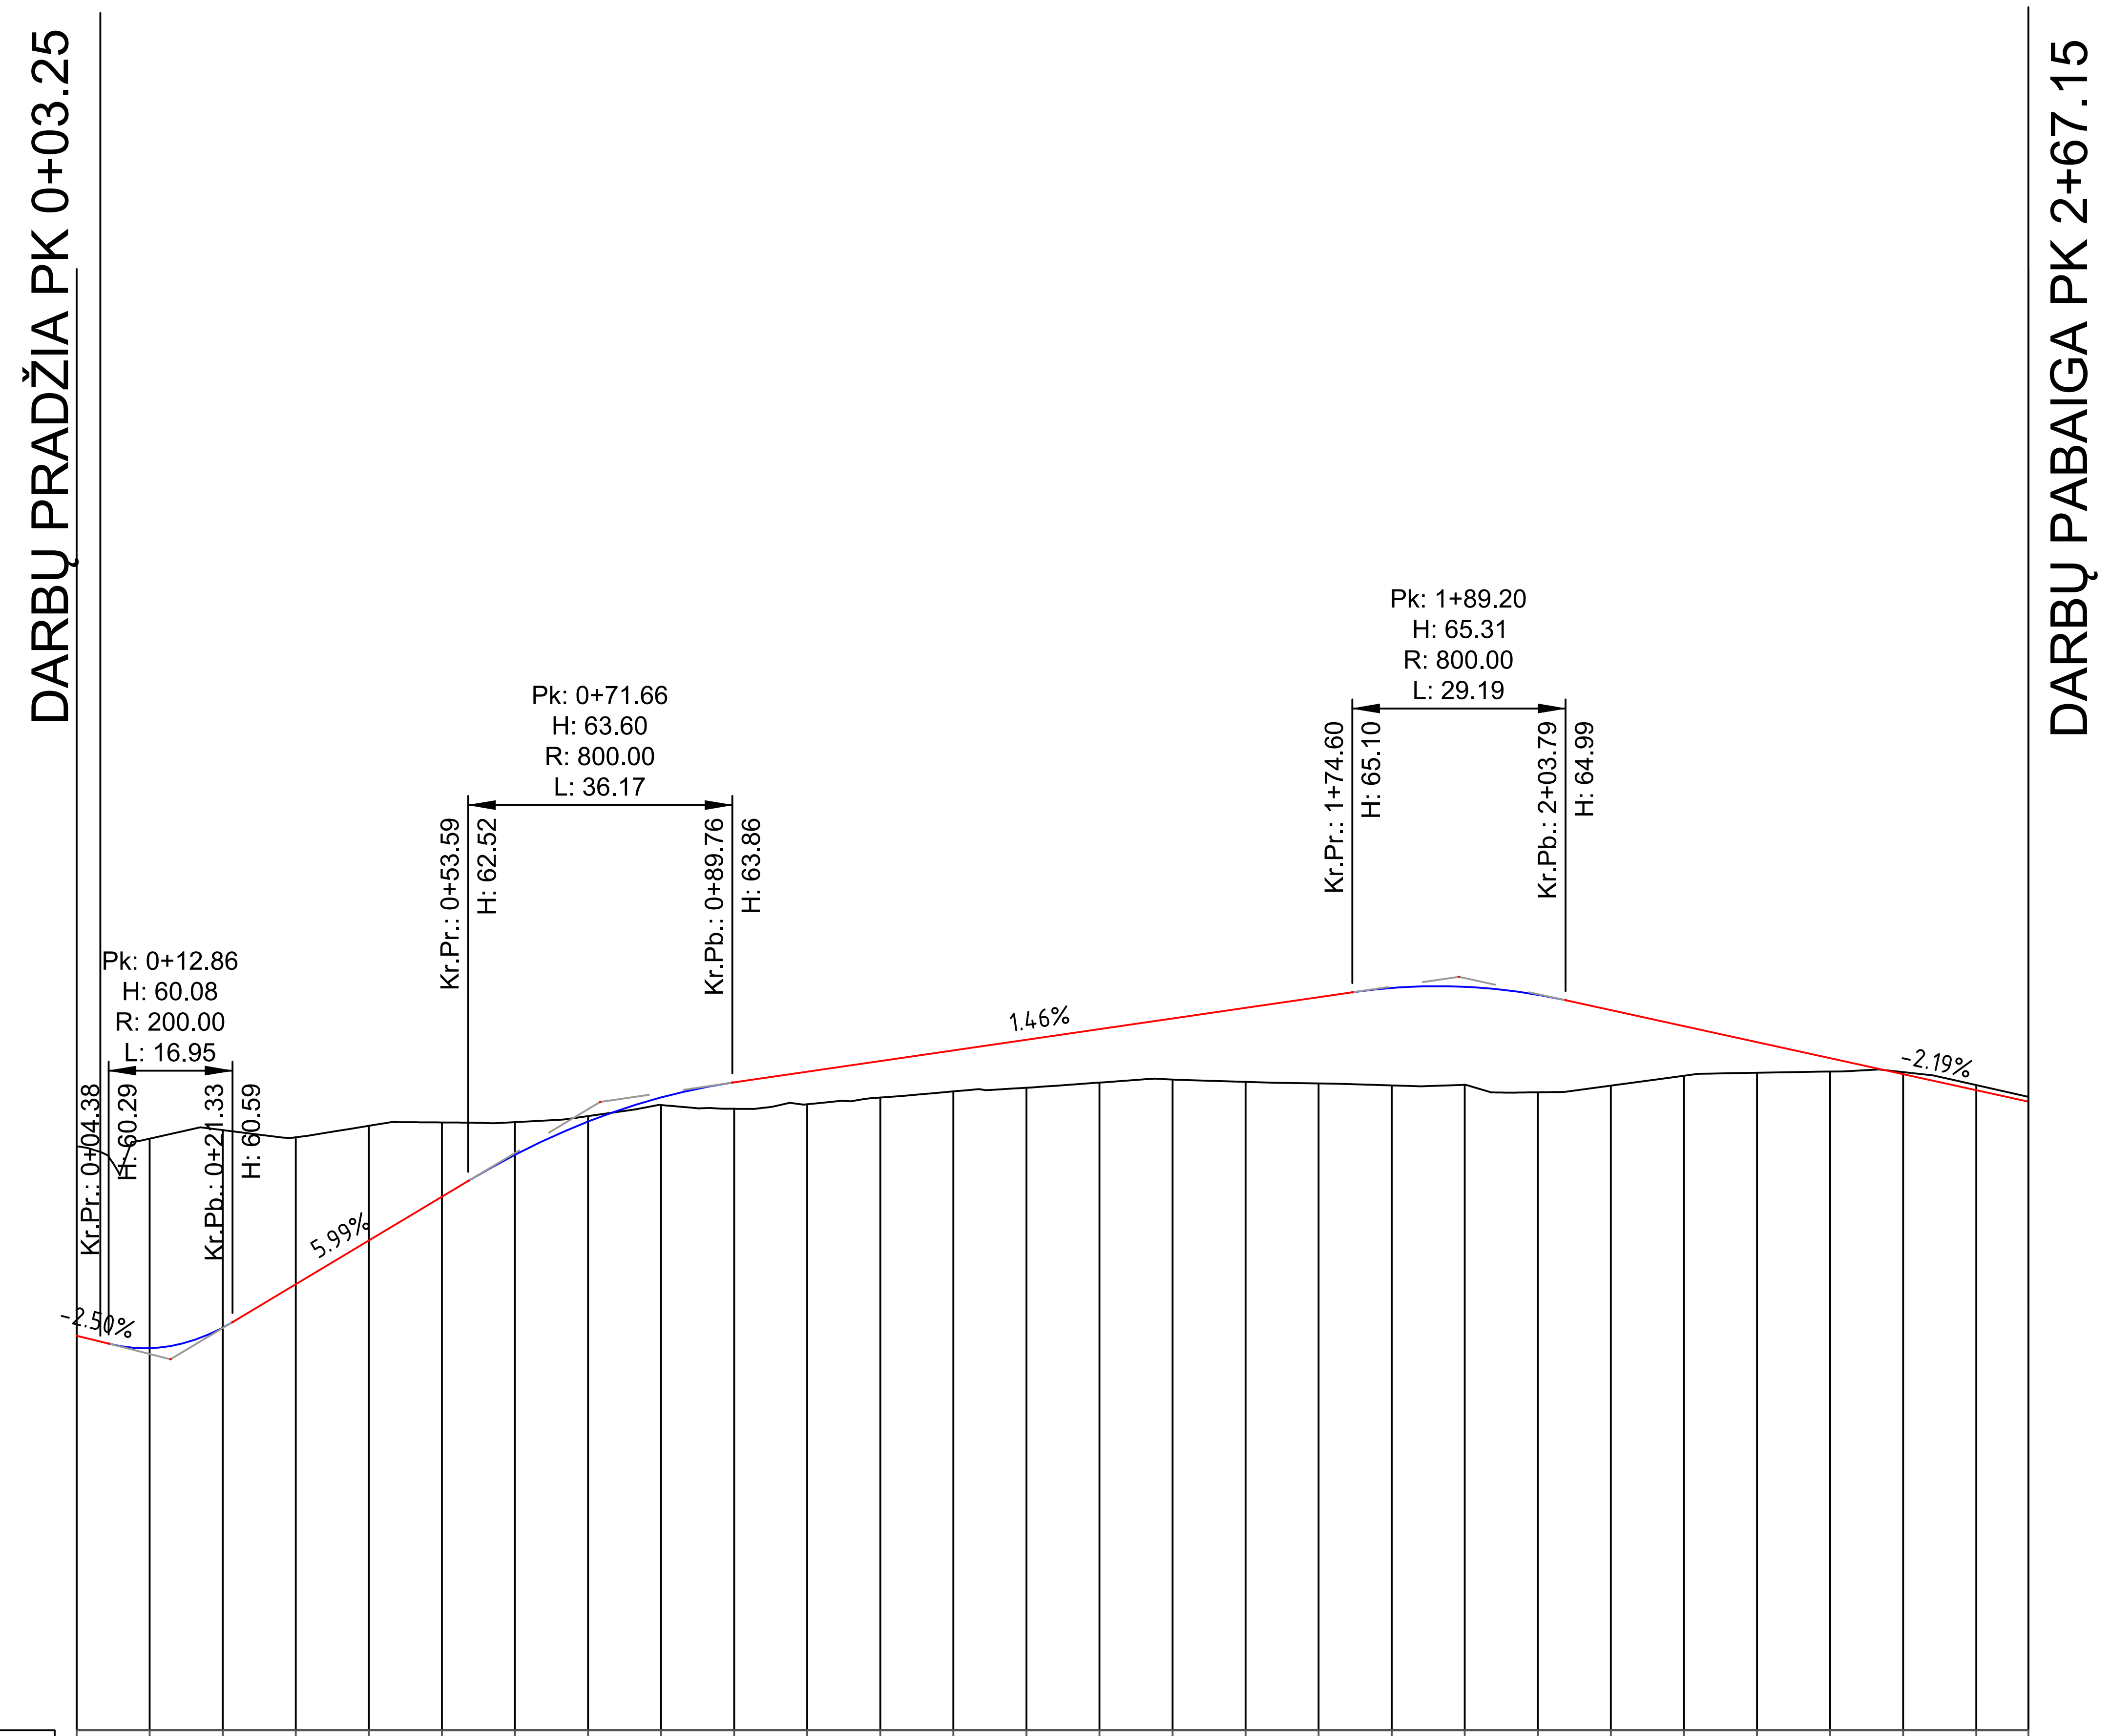
DARBŲ PRADŽIA PK 0+03.25
Kr.Pr.: 0+04.38
H: 60.29
Pk: 0+12.86
H: 60.08
R: 200.00
L: 16.95
Kr.Pb.: 0+21.33
H: 60.59
-2.50%
5.99%
Kr.Pr.: 0+53.59
H: 62.52
Pk: 0+71.66
H: 63.60
R: 800.00
L: 36.17
Kr.Pb.: 0+89.76
H: 63.86
1.46%
Kr.Pr.: 1+74.60
H: 65.10
Pk: 1+89.20
H: 65.31
R: 800.00
L: 29.19
Kr.Pb.: 2+03.79
H: 64.99
-2.19%
DARBŲ PABAIGA PK 2+67.15

MASTELIAI:

Mh 1:1000
Mv 1:100
Mg 1:50

PROJ. DUOMENYS

DARBŲ ŽYMĖ, (m)	-2.87	-2.70	-2.01	-1.57	-1.02	-0.45	-0.07	0.10	0.36	0.45	0.50	0.56	0.66
PROJEKTINIAI AUKŠČIAI, (m)	60.23	60.51	61.10	61.70	62.30	62.88	63.33	63.66	63.87	64.01	64.16	64.30	64.45
ŽEMĖS PAVIRŠIAUS AUKŠČIAI, (m)	63.10	63.21	63.12	63.27	63.32	63.32	63.41	63.56	63.51	63.57	63.66	63.74	63.79
PIKETAI	0+10	0+20	0+30	0+40	0+50	0+60	0+70	0+80	0+90	1+00	1+10	1+20	1+30

DARBŲ ŽYMĖ, (m)	0.73	0.84	1.01	1.18	1.33	1.34	1.33	1.03	0.68	0.42	0.18	-0.03	-0.07
PROJEKTINIAI AUKŠČIAI, (m)	64.60	64.74	64.89	65.03	65.16	65.18	65.07	64.86	64.64	64.42	64.20	63.98	63.76
ŽEMĖS PAVIRŠIAUS AUKŠČIAI, (m)	63.86	63.91	63.87	63.85	63.83	63.83	63.73	63.82	63.96	64.00	64.02	64.01	63.83
PIKETAI	1+40	1+50	1+60	1+70	1+80	1+90	2+00	2+10	2+20	2+30	2+40	2+50	2+60

NUOLYDŽIAI IR VERTIKALIOS KREIVĖS (%/m)	-2.50% 4.4	R=200 L=17.0	5.99% 32.3	R=800 L=36.17	1.46% 84.8	R=800 L=29.19	-2.19% 100.4

TIESĖS IR KREIVĖS	L=25.89	R=50 L=15.3	L=15.00 K=7.49	L=23.40	L=20.00 K=10.00	R=150 L=14.0	L=35.00 K=17.49	L=34.06	L=20.00 K=10.00	R=1000 L=63.1	L=20.00 K=10.00

PROJEKTINIS GREITIS KM/H	0+000.00	40 km/h

0	2024-09	VIEŠINIMUI	
LAIDA	DATA	LAIDOS STATUSAS. KEITIMO PRIEŽASTIS (JEI TAIKOMA)	
KVAL. PATV. DOK. NR.	TYRÉNS	STATINIO PROJEKTO PAVADINIMAS KRAŠTO KELIO NR. 130 KAUNAS-PRIENAI-ALYTUS RUOŽO NUO 11,60 IKI 19,48 KM REKONSTRAVIMO TECHNINIS DARBO PROJEKTAS	
13927	SPV A. STONIUS	STATINIO NUMERIS IR PAVADINIMAS KRAŠTO KELIO NR. 130 KAUNAS-PRIENAI-ALYTUS RUOŽAS NUO 11,60 IKI 19,48 KM	
40333	SPDV M. RUTKAUSKAITĖ		
	INŽ. I. KAVECKAS	DOKUMENTO PAVADINIMAS JUNGIAMOJO KELIO K13 IŠILGINIS PROFILIS Mh 1:1000, Mv 1:100	LAIDA 0
	INŽ. T. VAIČIULIONIS		
LT	STATYTOJAS IR (ARBA) UŽSAKOVAS AB „Via Lietuva“ Kauno g. 22, LT-03212, Vilnius	DOKUMENTO ŽYMUO 8950-XX-PP-PP-00_01_B-17 EA-EB-001_KAU_KK130-K13_TYR_DCA_ASA_BA_0001	LAPAS 1 LAPŲ 1

A2.1 (420x841)

KAUNO RAJONAS
13,135 KM

SITUACIJOS SCHEMA

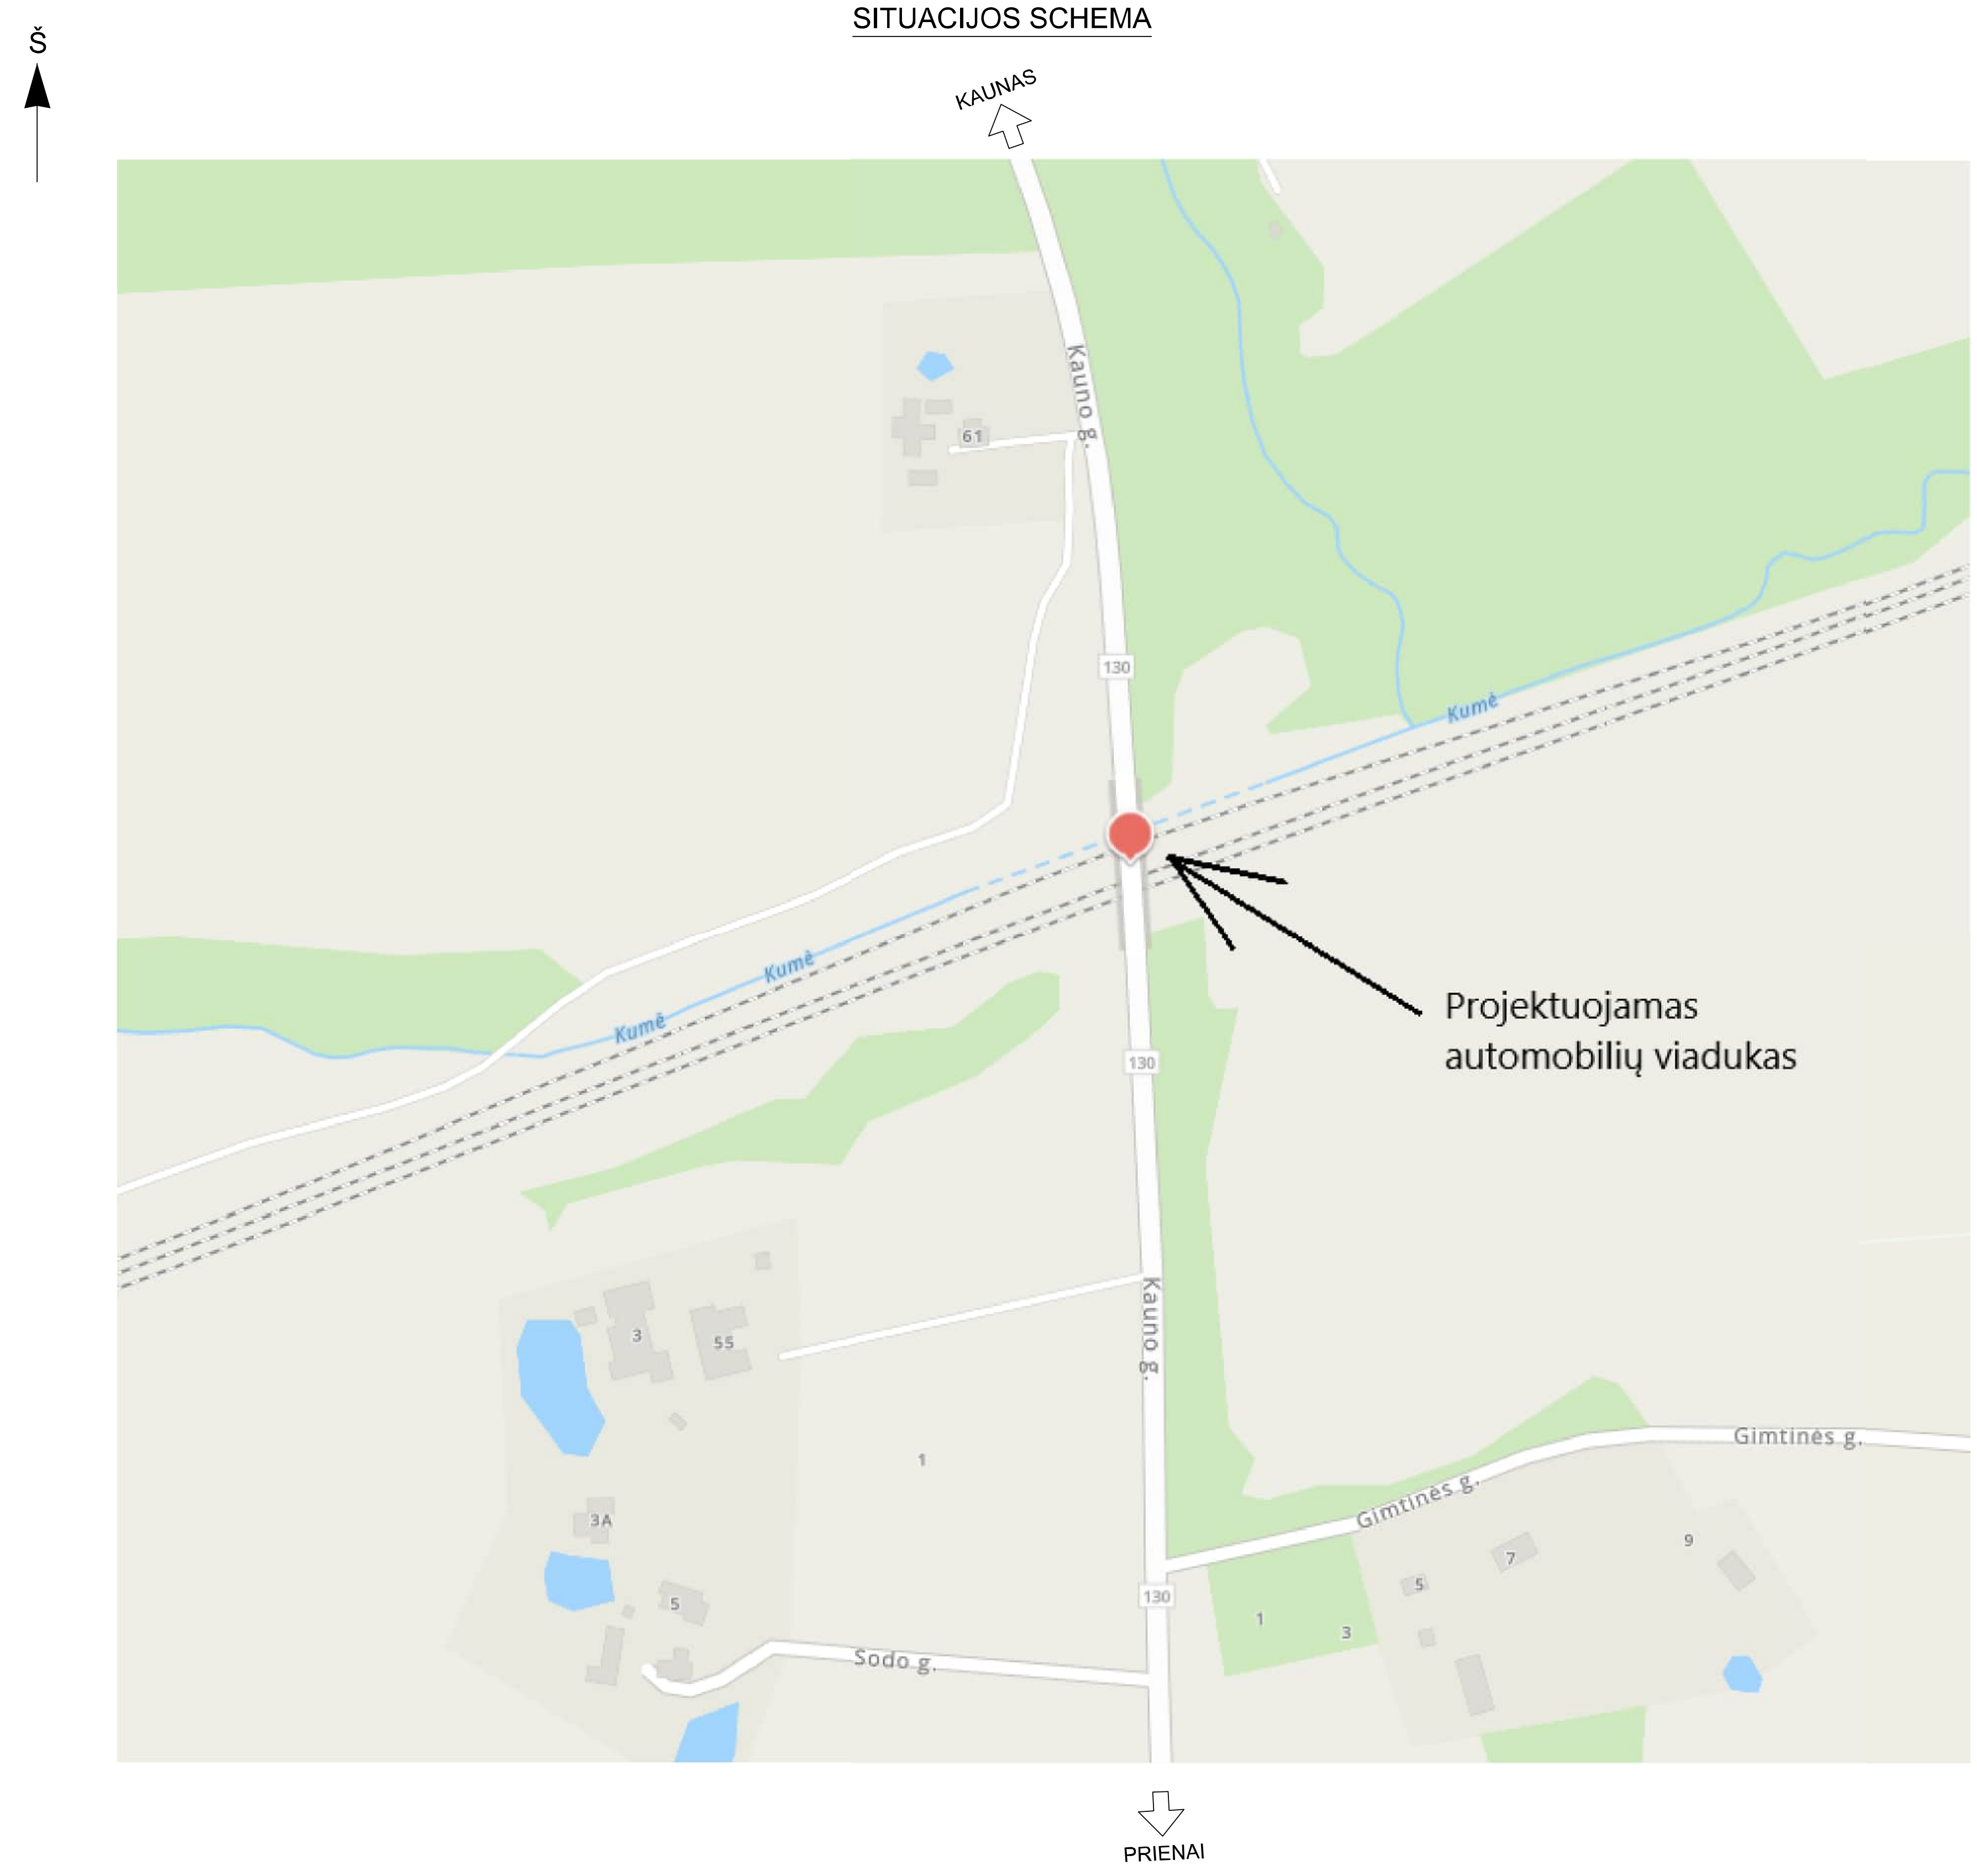
Š
KAUNAS
Kauno g.
130
Kumė
Kumė
Kumė
Projektuojamas automobilių viadukas
Gimtinės g.
Gimtinės g.
Sodo g.
PRIENAI

PROJEKTUOJAMO AUTOMOBILIŲ VIADUKO PLANAS

Mastelis 1:100

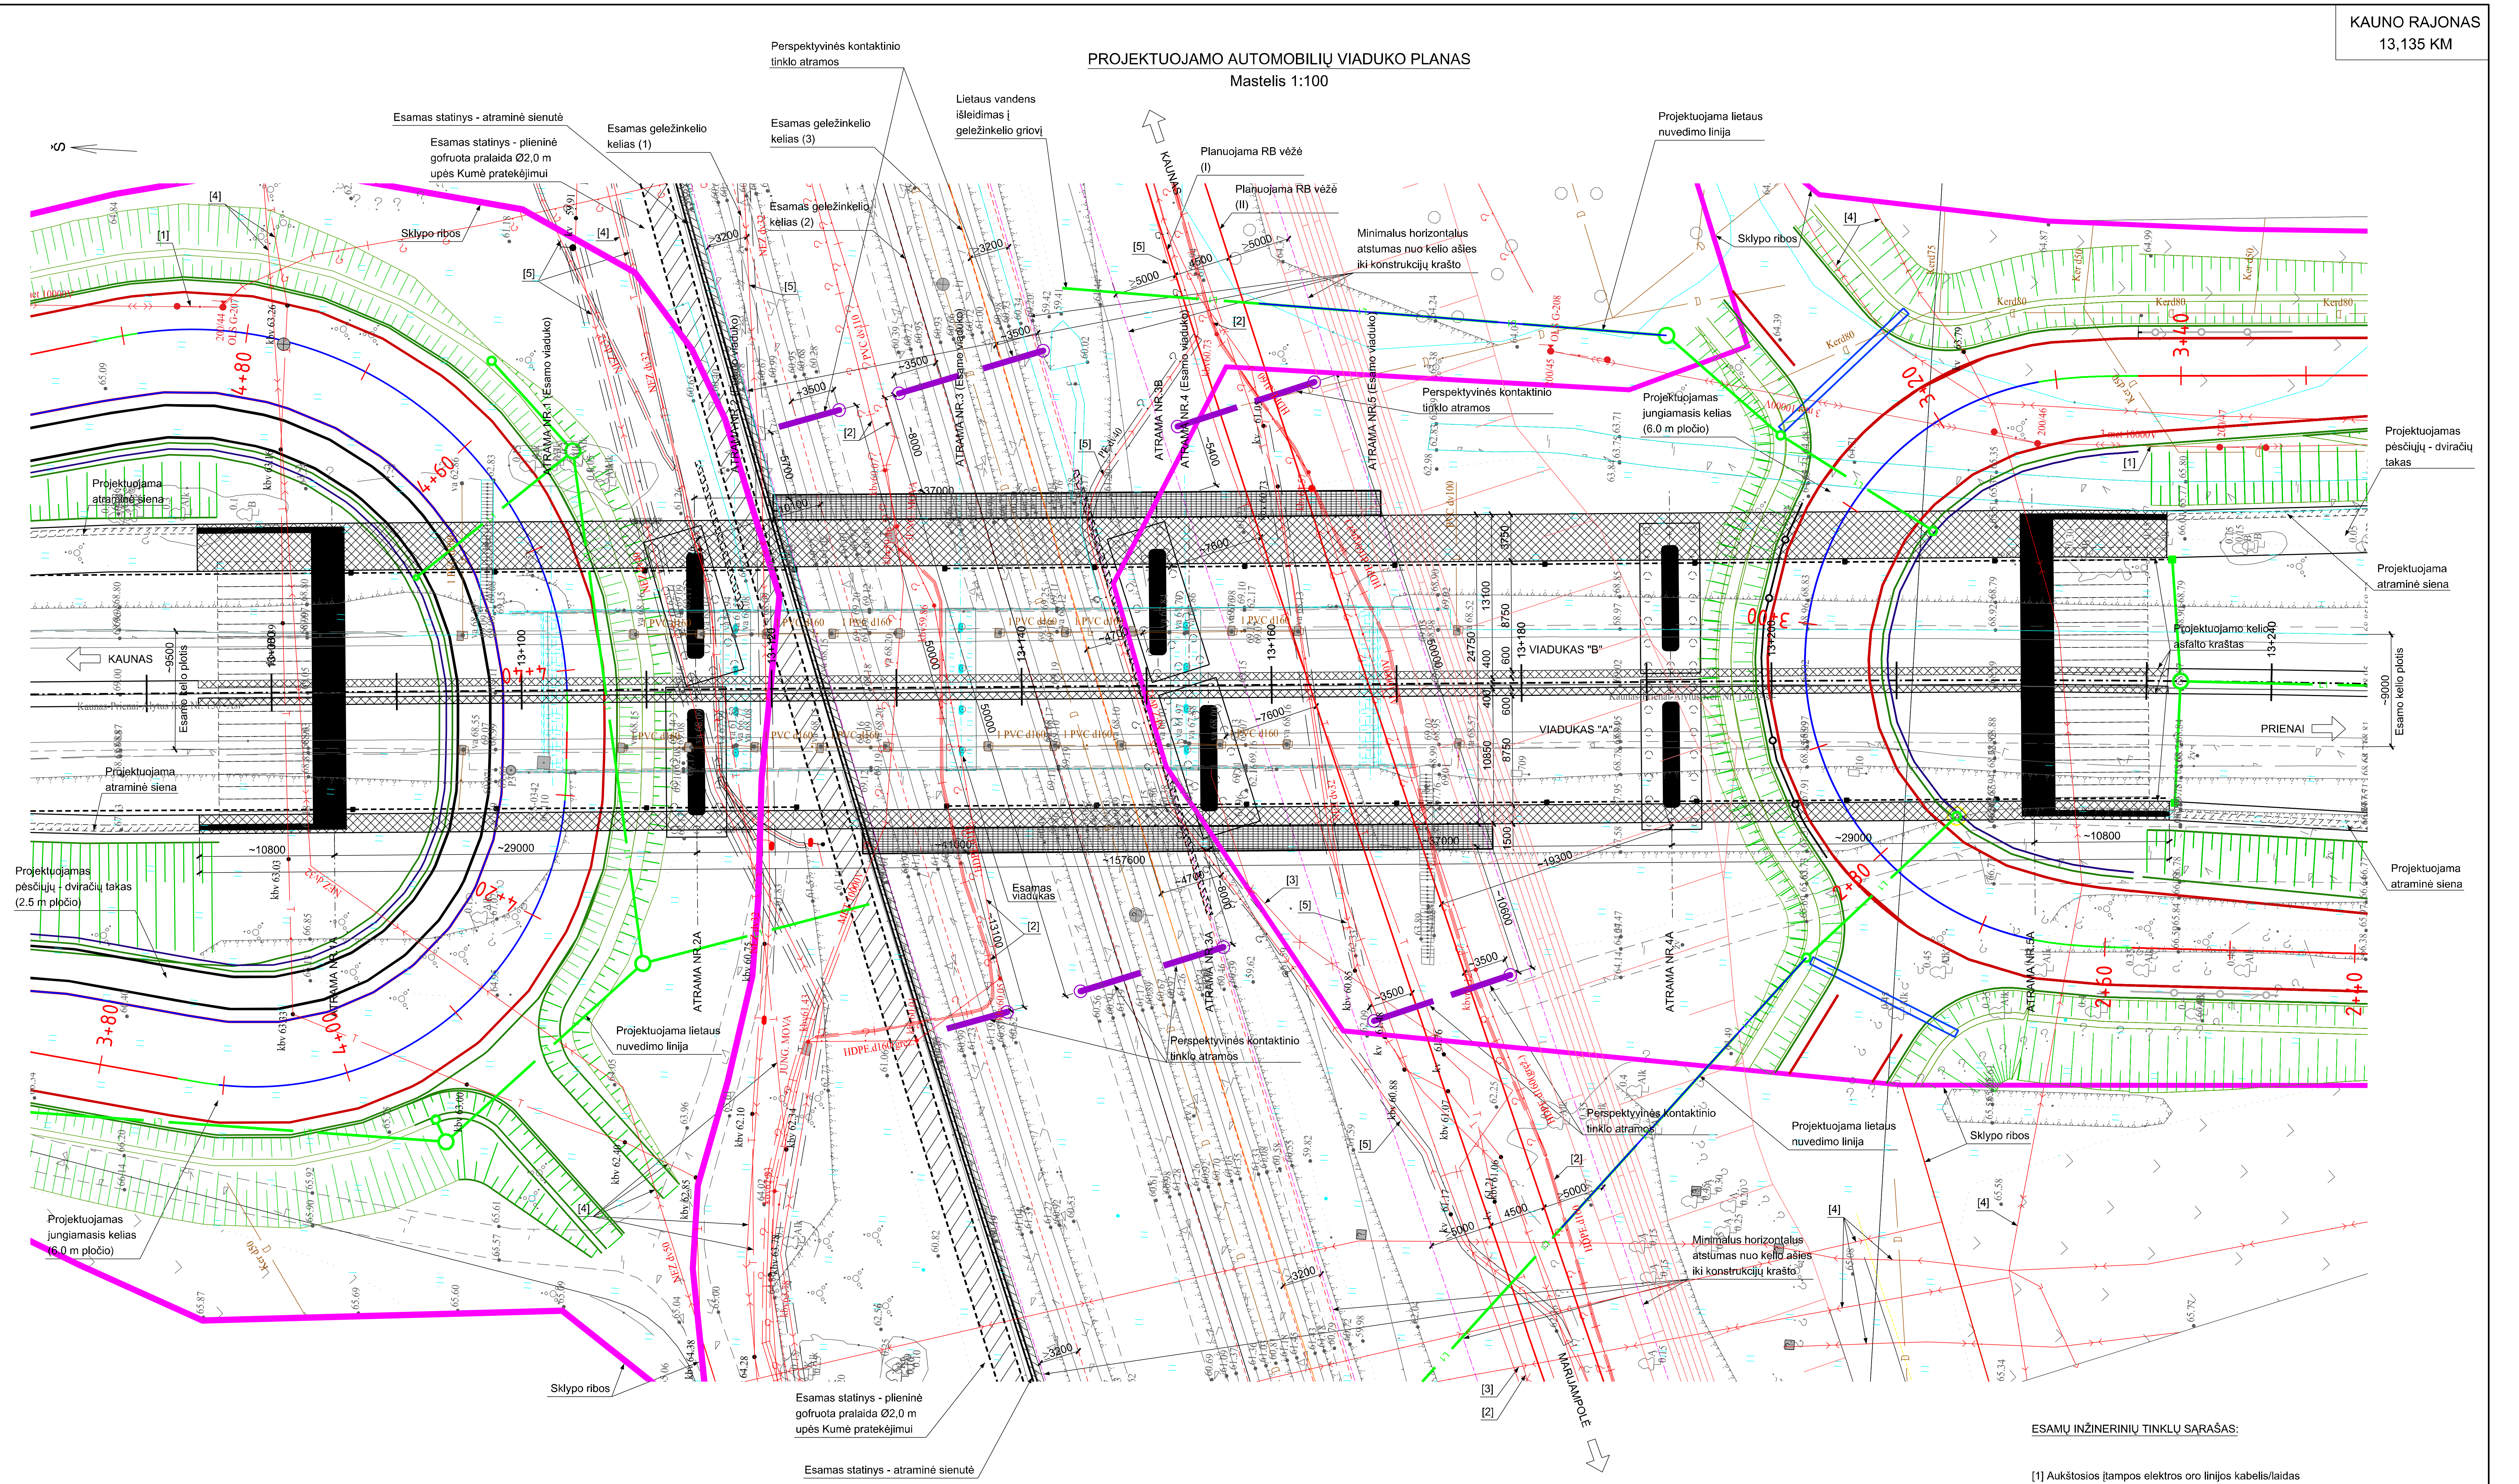
Perspektyvinės kontaktinio tinklo atramos
Lietaus vandens išleidimas į geležinkelio griovį
Esamas statinys - atraminė sienutė
Esamas statinys - plieninė gofruota pralaida Ø2,0 m upės Kumė pratekėjimui
Esamas geležinkelio kelias (1)
Esamas geležinkelio kelias (3)
Esamas geležinkelio kelias (2)
Planuojama RB vėžė (I)
Planuojama RB vėžė (II)
Minimalus horizontalus atstumas nuo kelio ašies iki konstrukcijų krašto
Projektuojama lietaus nuvedimo linija
Sklypo ribos
Projektuojamas jungiamasis kelias (6.0 m pločio)
Projektuojamas pėsčiųjų - dviračių takas
Projektuojama atraminė siena
Projektuojamo kelio asfalto kraštas
Esamo kelio pločis
KAUNAS
PRIENAI
VIADUKAS "B"
VIADUKAS "A"
ATRAMA NR.1 (Esamo viaduko)
ATRAMA NR.3 (Esamo viaduko)
ATRAMA NR.4 (Esamo viaduko)
ATRAMA NR.5 (Esamo viaduko)
ATRAMA NR.2A
ATRAMA NR.3A
ATRAMA NR.4A
ATRAMA NR.3B
Esamas viadukas
Projektuojamas pėsčiųjų - dviračių takas (2.5 m pločio)
MARIJAMPOLĖ
Š

ESAMŲ INŽINERINIŲ TINKLŲ SARAŠAS:

[1] Aukštosios įtampos elektros oro linijos kabelis/laidas
[2] Aukštos įtampos požeminis elektros kabelis apsauginiame vamzdyje/kanale
[3] Žemos įtampos požeminis elektros kabelis
[4] Požeminis ryšių kabelis
[5] Požeminis ryšių kabelis apsauginiame vamzdyje/kanale

0	2024-09	Statybos leidimui, konkursui ir statybai	
LAIDA	DATA	LAIDOS STATUSAS. KEITIMO PRIEŽASTIS (JEI TAIKOMA)	
KVAL. PATV. DOK. NR.	TYRÉNS	STATINIO PROJEKTO PAVADINIMAS KRAŠTO KELIO NR. 130 KAUNAS-PRIENAI-ALYTUS RUOŽO NUO 11,60 IKI 19,48 KM REKONSTRAVIMO TECHNINIS DARBO PROJEKTAS	
13927	SPV	A. STONIUS	STATINIO NUMERIS IR PAVADINIMAS KRAŠTO KELIO NR. 130 KAUNAS-PRIENAI-ALYTUS RUOŽAS NUO 11,60 IKI 19,48 KM. VIADUKAS PER GELEŽINKELĮ 13,135KM
27568	SPDV	V. ŠADAUSKAS	
			DOKUMENTO PAVADINIMAS PROJEKTUOJAMO AUTOMOBILIŲ VIADUKO PLANAS, M 1:100 — LAIDA 0
LT	STATYTOJAS IR (ARBA) UŽSAKOVAS AB „Via Lietuva“ Kauno g. 22, LT-03212, Vilnius		DOKUMENTO ŽYMUO 8950-00-PP-PP-01_01_B-18 — LAPAS 1, LAPŲ 1

KAUNO RAJONAS
13,135 KM

LAIKINO AUTOMOBILIŲ VIADUKO PLANAS

Mastelis 1:100

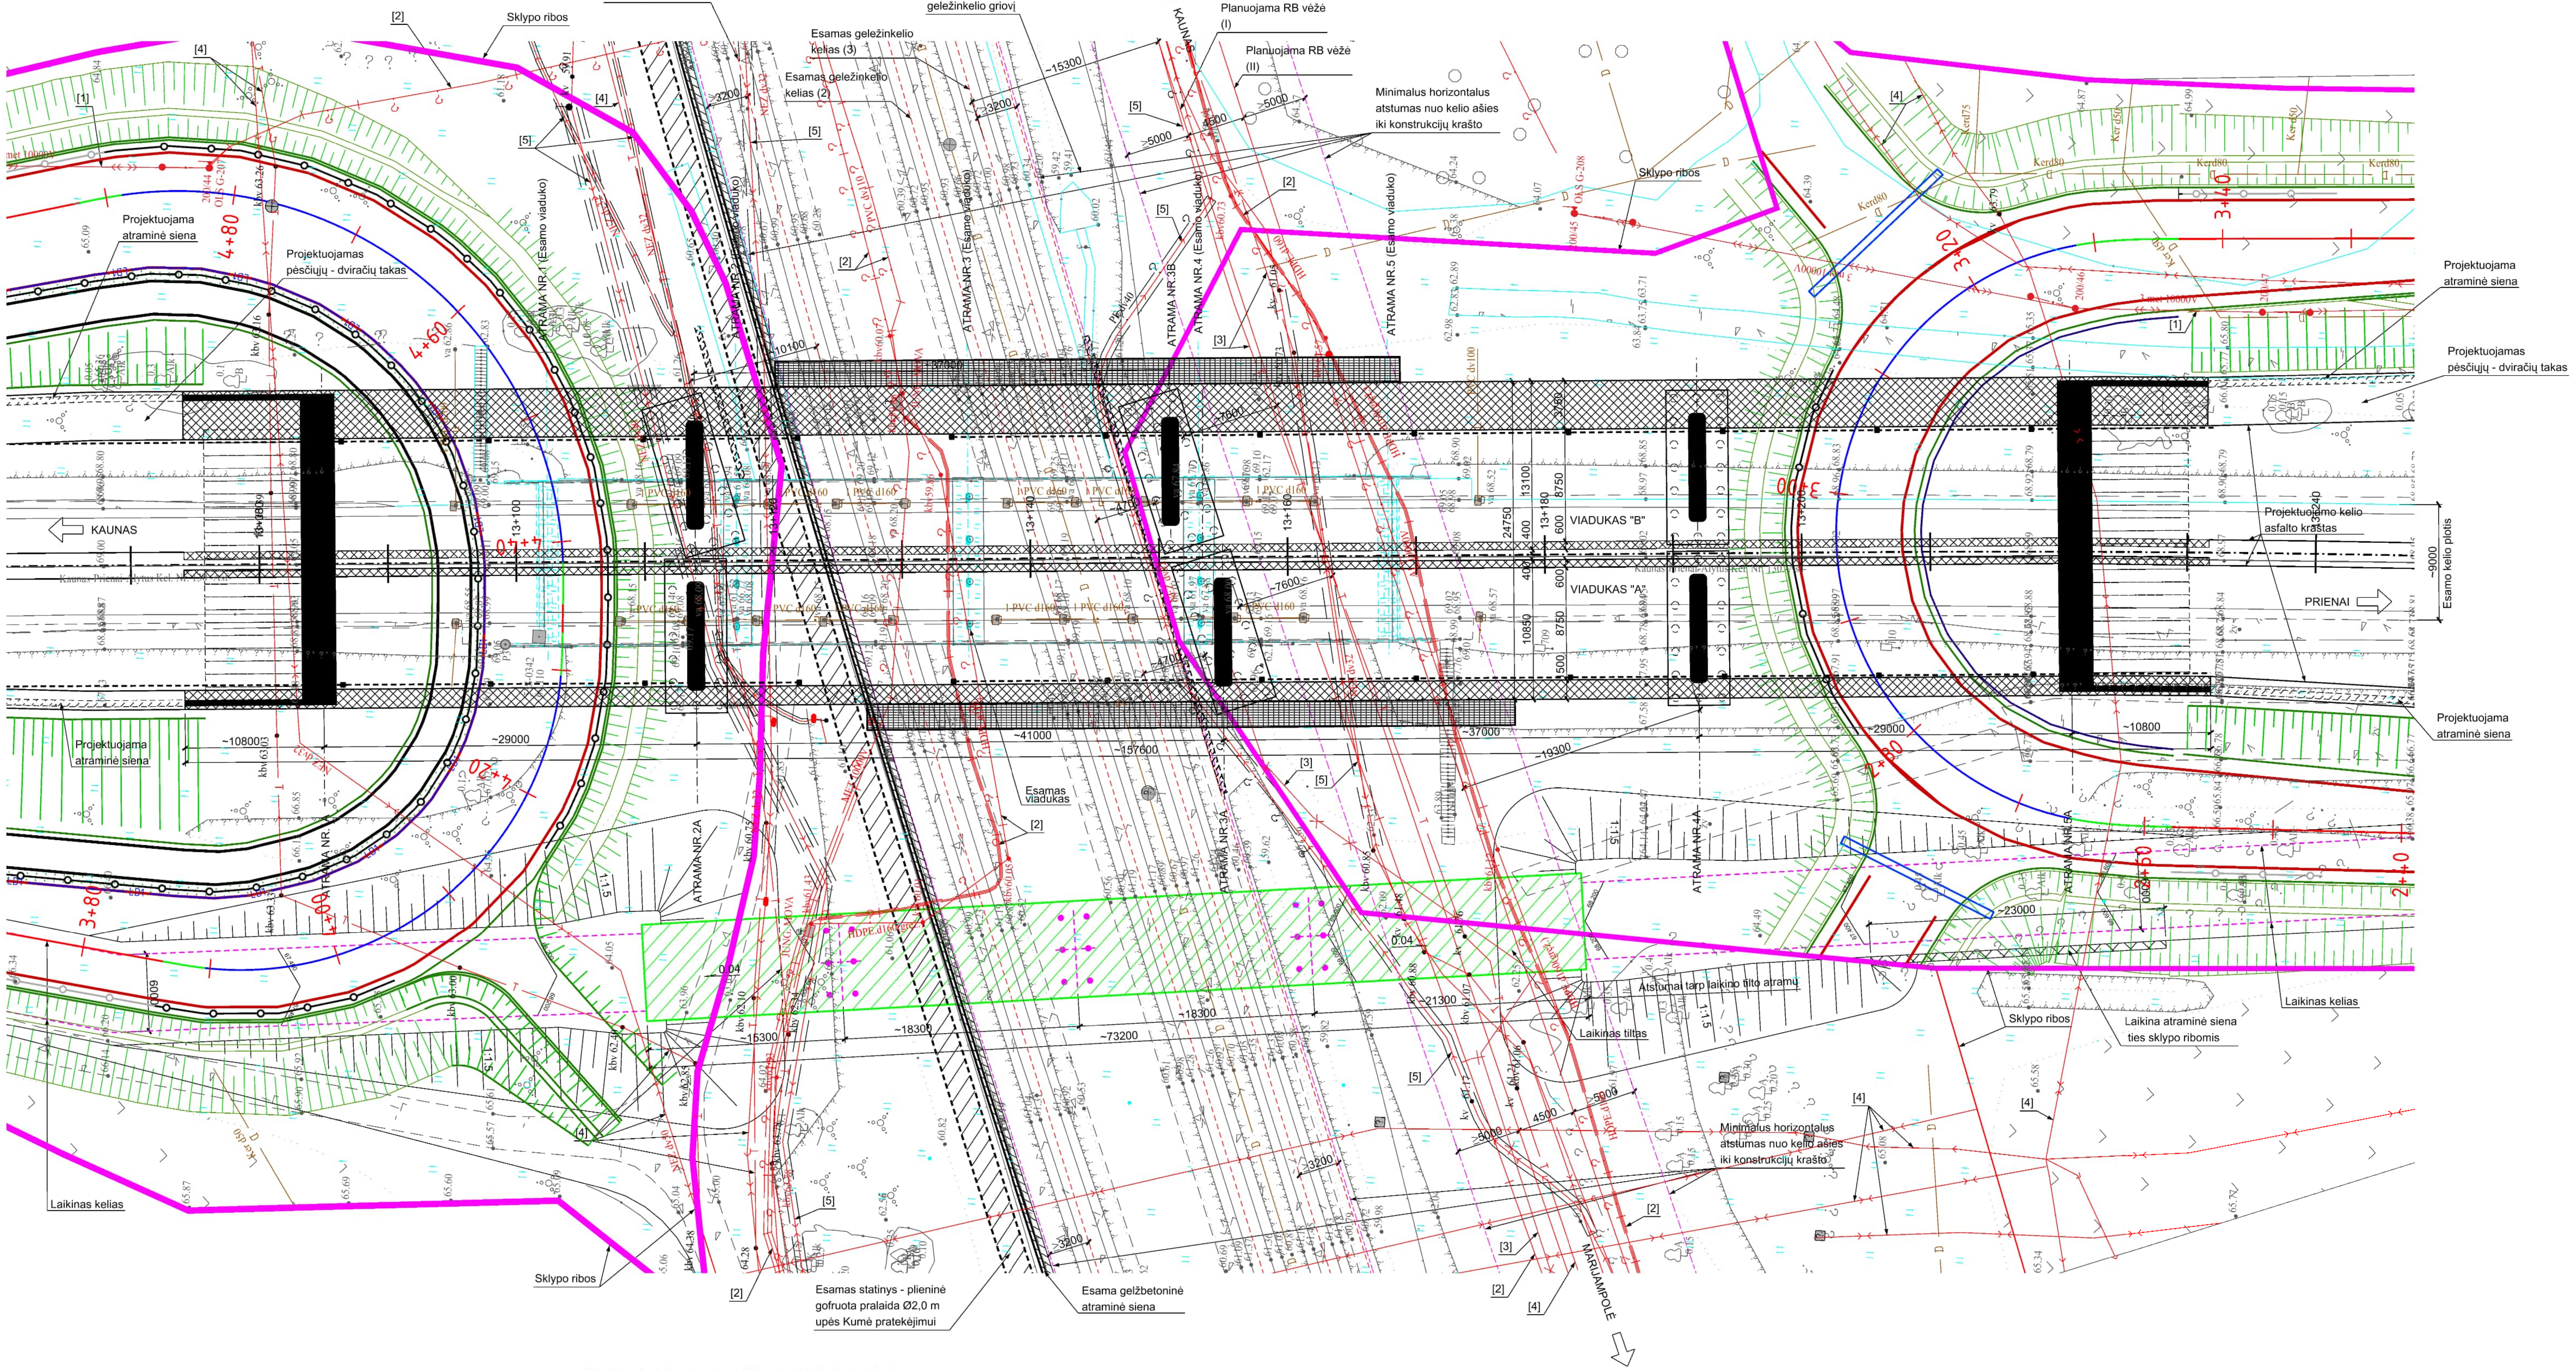
Esamas geležinkelio kelias (1)
Lietaus vandens išleidimas į geležinkelio griovį
Planuojama RB vėžė (I)
Planuojama RB vėžė (II)
Esamas geležinkelio kelias (3)
Esamas geležinkelio kelias (2)
Minimalus horizontalus atstumas nuo kelio ašies iki konstrukcijų krašto
Sklypo ribos
Projektuojama atraminė siena
Projektuojamas pėsčiųjų - dviračių takas
ATRAMA NR.1 (Esamo viaduko)
ATRAMA NR.2 (Esamo viaduko)
ATRAMA NR.3 (Esamo viaduko)
ATRAMA NR.4 (Esamo viaduko)
ATRAMA NR.5 (Esamo viaduko)
ATRAMA NR.2A
ATRAMA NR.3A
ATRAMA NR.3B
ATRAMA NR.4A
ATRAMA NR.5A
KAUNAS
PRIENAI
MARIJAMPOLĖ
VIADUKAS "B"
VIADUKAS "A"
Projektuojamo kelio asfalto krastas
Esamo kelio plotis
~9000
Esamas viadukas
Atstumai tarp laikino tilto atramų
Laikinas tiltas
Laikinas kelias
Laikina atraminė siena ties sklypo ribomis
Esamas statinys - plieninė gofruota pralaida Ø2,0 m upės Kumė pratekėjimui
Esama gelžbetoninė atraminė siena
[1]
[2]
[3]
[4]
[5]
~15300
~18300
~73200
~21300
~41000
~157600
~37000
~29000
~10800
~19300
~23000
~5000
4500
≥3200
10100
13100
24750
8750
10850
13+100
13+180
0.04
1:1.5

LAIKINO AUTOMOBILIŲ VIADUKO FASADAS

Mastelis 1:200

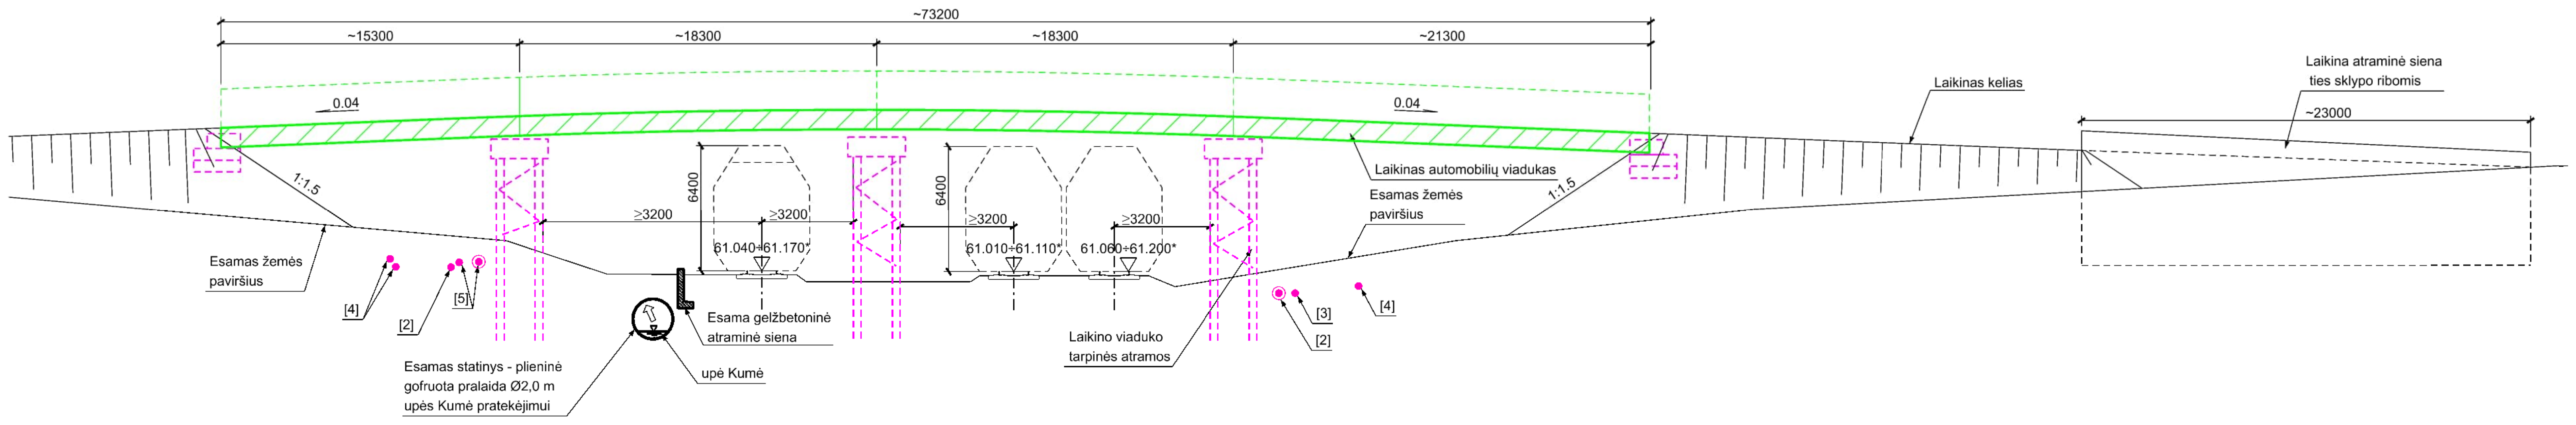
~73200
~15300
~18300
~18300
~21300
0.04
0.04
Laikinas kelias
Laikina atraminė siena ties sklypo ribomis
~23000
1:1.5
1:1.5
6400
6400
≥3200
≥3200
≥3200
≥3200
61.040÷61.170*
61.010÷61.110*
61.060÷61.200*
Laikinas automobilių viadukas
Esamas žemės paviršius
Esamas žemės paviršius
[4]
[2]
[5]
[3]
[2]
[4]
Esama gelžbetoninė atraminė siena
upė Kumė
Laikino viaduko tarpinės atramos
Esamas statinys - plieninė gofruota pralaida Ø2,0 m upės Kumė pratekėjimui

ESAMŲ INŽINERINIŲ TINKLŲ SĄRAŠAS:

[1] Aukštosios įtampos elektros oro linijos kabelis/laidas;
[2] Aukštos įtampos požeminis elektros kabelis apsauginiame vamzdyje/kanale;
[3] Žemos įtampos požeminis elektros kabelis;
[4] Požeminis ryšių kabelis;
[5] Požeminis ryšių kabelis apsauginiame vamzdyje/kanale;

0	2024-09	Statybos leidimui, konkursui ir statybai
LAIDA	DATA	LAIDOS STATUSAS. KEITIMO PRIEŽASTIS (JEI TAIKOMA)

KVAL. PATV. DOK. NR.

TYRÉNS

13927	SPV	A. STONIUS
27568	SPDV	V. ŠADAUSKAS

STATINIO PROJEKTO PAVADINIMAS
KRAŠTO KELIO NR. 130 KAUNAS-PRIENAI-ALYTUS
RUOŽO NUO 11,60 IKI 19,48 KM REKONSTRAVIMO
TECHNINIS DARBO PROJEKTAS

STATINIO NUMERIS IR PAVADINIMAS
KRAŠTO KELIO NR. 130 KAUNAS-PRIENAI-ALYTUS
RUOŽAS NUO 11,60 IKI 19,48 KM.
VIADUKAS PER GELEŽINKELĮ 13,135KM

DOKUMENTO PAVADINIMAS
LAIKINO AUTOMOBILIŲ VIADUKO PLANAS,
FASADAS
M 1:100, M1:200

LAIDA
0

LT

STATYTOJAS IR (ARBA) UŽSAKOVAS
AB „Via Lietuva“
Kauno g. 22, LT-03212, Vilnius

DOKUMENTO ŽYMUO
8950-00-PP-PP-01_01_B-19

LAPAS	LAPŲ
1	1

KAUNO RAJONAS
13,135 KM

PROJEKTUOJAMO AUTOMOBILIŲ VIADUKO PER GELEŽINKELĮ FASADAS

Mastelis 1:100

~157600
~10800
~29000
~41000
~37000
~29000
~10800
KAUNAS
PRIENAI
Orinio kontaktinio tinklo apsauga
Lietaus vandnens nuvedimo sistema (vanduo nuvedamas už statinio kraštinių atramų. Vanduo nepatenka į geležinkelio kelio zoną)
Turėklai
Perspektyvinės kontaktinio tinklo atramos
Projektuojama atraminė siena
Esamas žemės paviršius
PĖSČIŲJŲ - DVIRAČIŲ TAKAS
Apsauginiai atitvarai
JUNGIAMASIS KELIAS K02
JUNGIAMASIS KELIAS K04
≥2500
2500
≥5500
~63.490
~63.380
Gabaritas
Esamo automobilių viaduko kontūras
1:1,5
Jungiamojo kelio piketažo ašis
Esami požeminiai ryšių kabeliai
Vandens surinkimo šulinys
Įtekėjimo vam. ap. alt. 61.19
Įtekėjimo vam. ap. alt. 60.490
Ištekėjimo vam. ap. alt. 60.260
Įtekėjimo / Ištekėjimo vam. ap. alt. 60.890
Įtekėjimo vam. ap. alt. 61.460
L1
Esamas privažiavimo kelias
≥3200 (~10100)
upė Kumė
Ištekėjimo ap. alt. 58.720
Esamas statinys - pralaida upės Kumė pratekėjimui
Esama atraminė siena
Esami požeminiai aukštosios įtampos kabeliai apsauginiame vamzdyje
Esamas geležinkelio kelias (1)
Esamas geležinkelio kelias (2)
Esamas geležinkelio kelias (3)
MARIJAMPOLĖ
max 6400
6400
7300
2450
≥3300
61.040÷61.170*
61.010÷61.110*
61.060÷61.200*
Aukščio gabaritas pagal LTGI išduotas sąlygas
"S" aukščio gabaritas
≥3200 (~4700)
Ištekėjimo ap. alt. 59.840
Esamas požeminis ryšių kabelis
Esamas požeminis žemosios įtampos kabelis
Esamas požeminis ryšių kabelis apsauginiame vamzdyje
≥5000 (~7650÷7900)
≥5000 (~18800)
max 6200
7020(+50)
61.270÷61.400**
61.270÷61.410**
Aukščio gabaritas pagal RB gaires
Projektuojamas RB kelias (I)
Projektuojamas RB kelias (II)
Esamas požeminis aukštosios įtampos kabelis
Esami požeminiai aukštosios įtampos kabeliai apsauginiuose vamzdžiuose
Projektuojamas žemės paviršius iki RB vėžės įrengimo
Projektuojamas žemės paviršius įrengus RB vėžę
Lietaus vandens nuvedimas nuo jungiamųjų kelių
ATRAMA NR.1A
ESAMA ATRAMA NR.1
ATRAMA NR.2A
ESAMA ATRAMA NR.2
ESAMA ATRAMA NR.3
ESAMA ATRAMA NR.4
ATRAMA NR.3A
ESAMA ATRAMA NR.5
ATRAMA NR.4A
ATRAMA NR.5A

Pastabos:

1. Brėžinyje aukščiai nurodyti vadovaujantis aukščių sistema LAS-07.
2. " * " pažymėtos esamų geležinkelio kelių bėgių viršaus altitudės pagal 2024 m. topografinius matavimus.
3. " ** " pažymėtos projektuojamos RB geležinkelio linijos bėgių viršaus altitudės pagal projekto „RAIL BALTICA" GELEŽINKELIO LINIJOS LENKIJOS IR LIETUVOS VALSTYBIŲ SIENA-JIESIA MODERNIZAVIMO SUSISIEKIMO KOMUNIKACIJŲ INŽINERINĖS INFRASTRUKTŪROS VYSTYMO PLANĄ.

0	2024-09	Statybos leidimui, konkursui ir statybai
LAIDA	DATA	LAIDOS STATUSAS. KEITIMO PRIEŽASTIS (JEI TAIKOMA)

KVAL. PATV. DOK. NR.		
13927	SPV	A. STONIUS
27568	SPDV	V. ŠADAUSKAS

STATINIO PROJEKTO PAVADINIMAS
KRAŠTO KELIO NR. 130 KAUNAS-PRIENAI-ALYTUS
RUOŽO NUO 11,60 IKI 19,48 KM REKONSTRAVIMO
TECHNINIS DARBO PROJEKTAS

STATINIO NUMERIS IR PAVADINIMAS
KRAŠTO KELIO NR. 130 KAUNAS-PRIENAI-ALYTUS
RUOŽAS NUO 11,60 IKI 19,48 KM
VIADUKAS PER GELEŽINKELĮ 13,135 KM

DOKUMENTO PAVADINIMAS
PROJEKTUOJAMO AUTOMOBILIŲ VIADUKO
PER GELEŽINKELĮ FASADAS
M 1:100

LAIDA 0

LT

STATYTOJAS IR (ARBA) UŽSAKOVAS
AB „Via Lietuva"
Kauno g. 22, LT-03212, Vilnius

DOKUMENTO ŽYMUO
8950-00-PP-PP-01_01_B-20

LAPAS	LAPŲ
1	1

KAUNO RAJONAS
13,135 KM

PROJEKTUOJAMO VIADUKO PER GELEŽINKELĮ SKERSINIS PJŪVIS

Mastelis 1:50

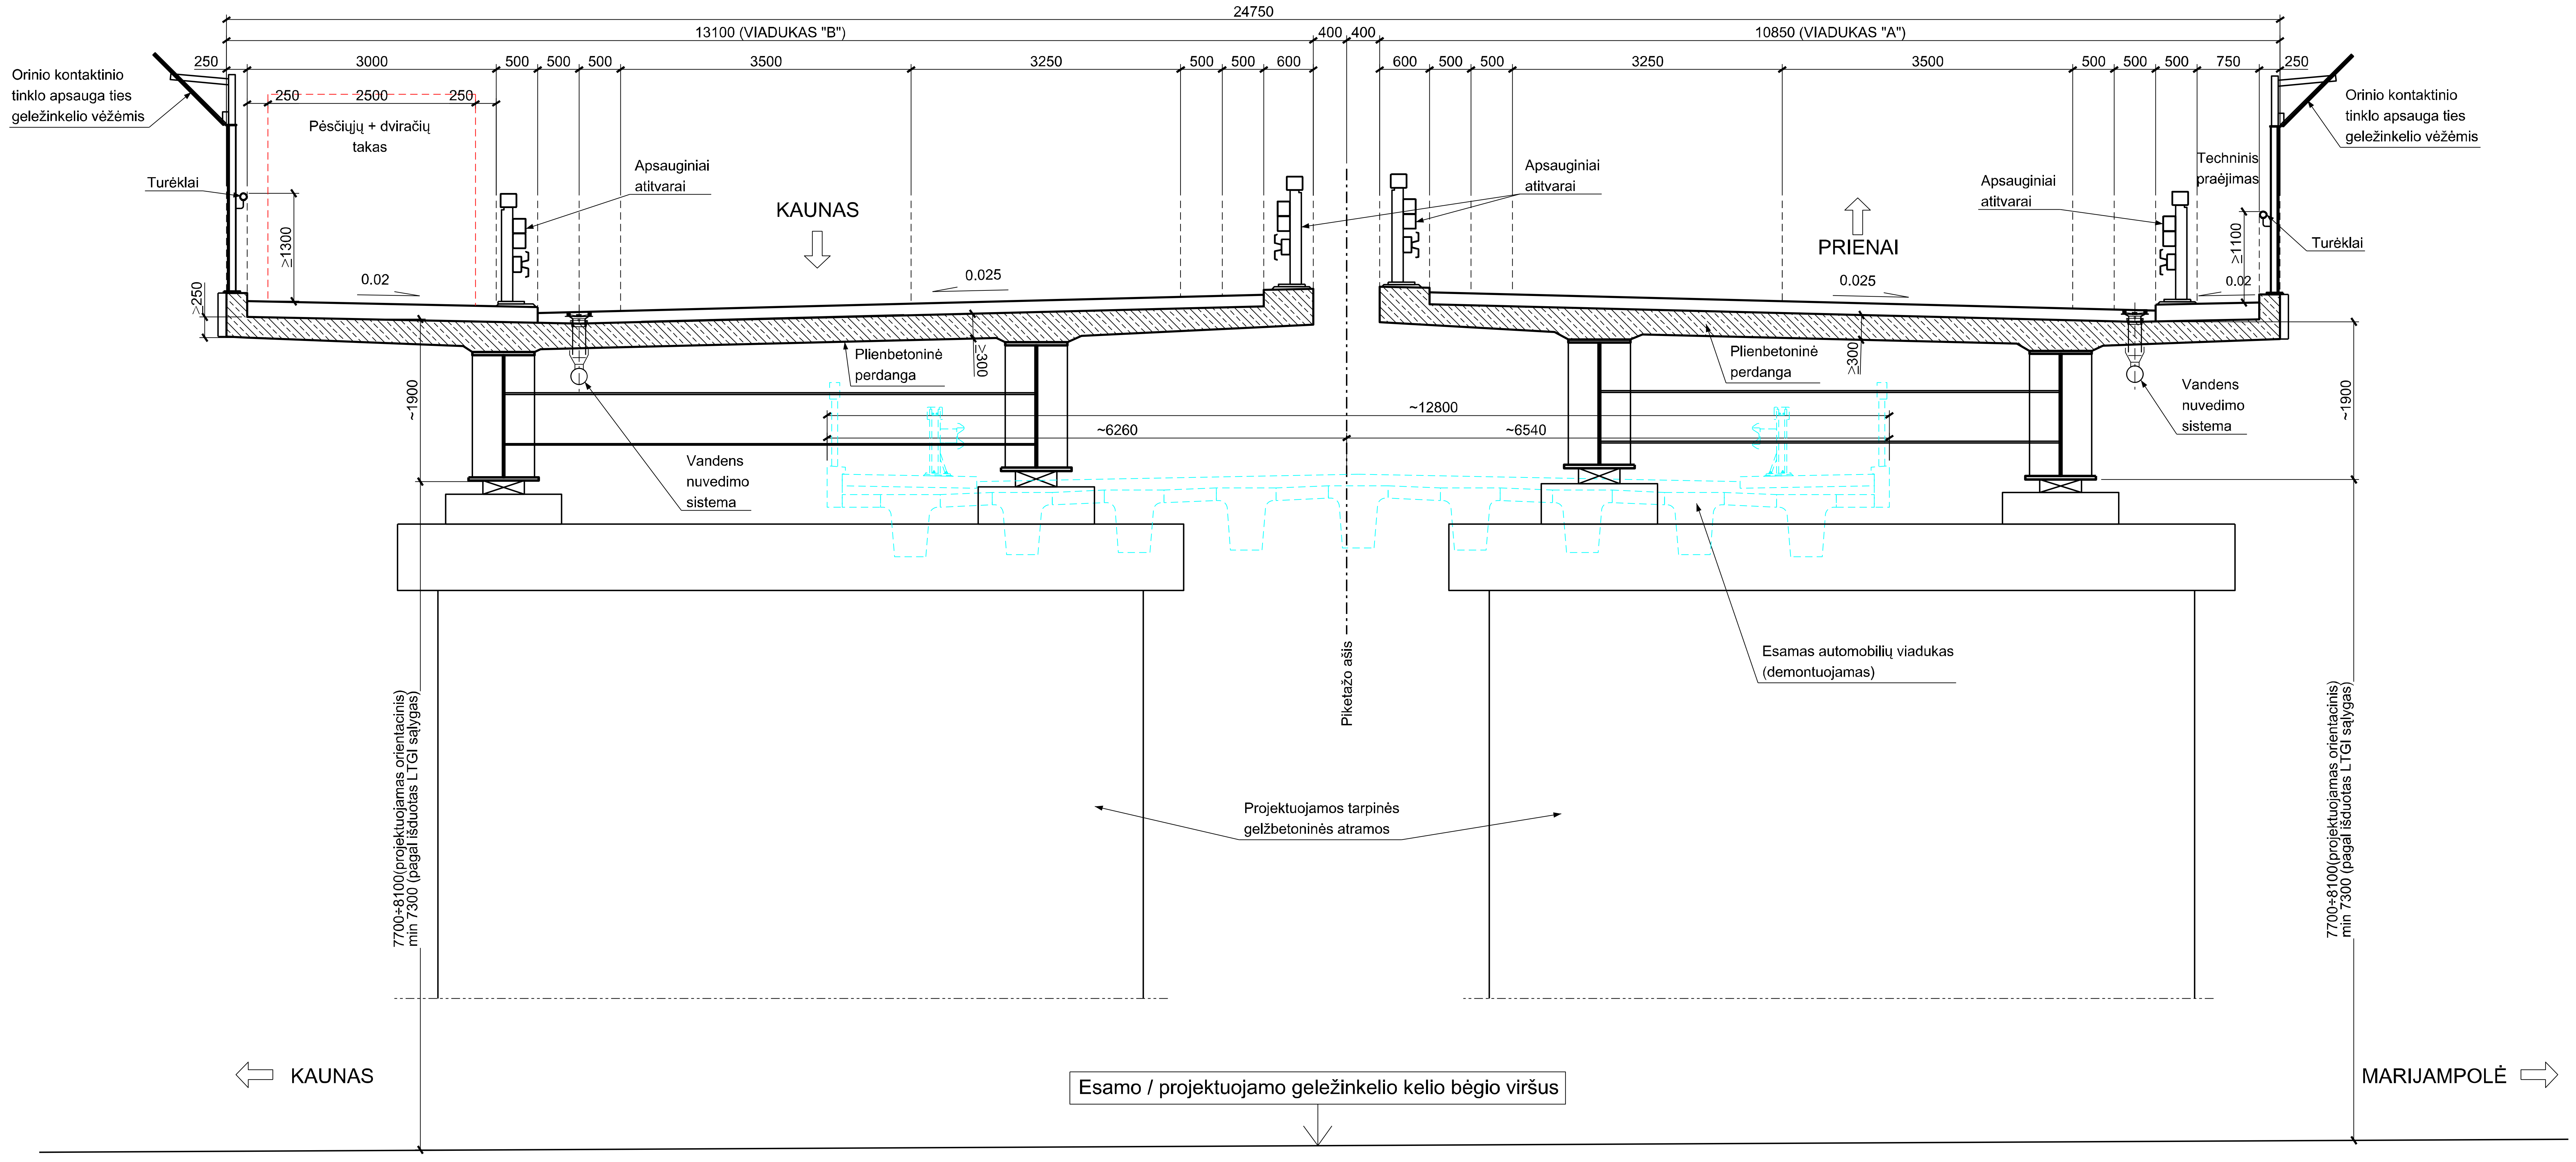
24750
13100 (VIADUKAS "B")
400
400
10850 (VIADUKAS "A")
250
3000
500
500
500
3500
3250
500
500
600
600
500
500
3250
3500
500
500
500
750
250
250
2500
250
Orinio kontaktinio tinklo apsauga ties geležinkelio vėžėmis
Pėsčiųjų + dviračių takas
Turėklai
≥1300
≥250
0.02
Apsauginiai atitvarai
KAUNAS
0.025
Apsauginiai atitvarai
PRIENAI
0.025
Apsauginiai atitvarai
Techninis praėjimas
≥1100
0.02
Turėklai
Orinio kontaktinio tinklo apsauga ties geležinkelio vėžėmis
Plienbetoninė perdanga
≥300
Plienbetoninė perdanga
≥300
~1900
~1900
Vandens nuvedimo sistema
Vandens nuvedimo sistema
~12800
~6260
~6540
Esamas automobilių viadukas (demontuojamas)
Piketažo ašis
Projektuojamos tarpinės gelžbetoninės atramos
7700÷8100 (projektuojamas orientacinis)
min 7300 (pagal išduotas LTGI sąlygas)
7700÷8100 (projektuojamas orientacinis)
min 7300 (pagal išduotas LTGI sąlygas)
KAUNAS
MARIJAMPOLĖ
Esamo / projektuojamo geležinkelio kelio bėgio viršus

Statybos darbų ir eismo organizavimas:

1. Įrengiamas laikinas kelias ir laikinas viadukas dešinėje esamo viaduko pusėje.
2. Nutraukiamas esamu viaduku automobilių eismas, nukreipiant jį laikinu keliu ir laikinu automobilių viaduku (1+1 eismo juostų) per geležinkelį.
3. Ardomos esamo automobilių viaduko konstrukcijos.
4. Įrengiamos projektuojamo automobilių viaduko konstrukcijos (pamatai, atramos, perdanga, pakloto elementai).
5. Paleidžiamas automobilių eismas naujai įrengtu automobilių viaduku. Išardomos laikino automobilių viaduko konstrukcijos.
6. Statybos darbų vykdymo metu traukinių eismas nenutraukiamas. Galimos tik tumpos eismo pertraukos ir/ar laikini greičio apribojimai esamo automobilių viaduko ardymo metu ir naujo automobilių viaduko statybos metu. Traukinių eismo pertraukos ir galimi traukinių greičio ribojimai derinami su AB "LTG Infra" atstovais.

0	2024-09	Statybos leidimui, konkursui ir statybai
LAIDA	DATA	LAIDOS STATUSAS. KEITIMO PRIEŽASTIS (JEI TAIKOMA)

KVAL. PATV. DOK. NR.

TYRÉNS

13927	SPV	A. STONIUS
27568	SPDV	V. ŠADAUSKAS

STATINIO PROJEKTO PAVADINIMAS
KRAŠTO KELIO NR. 130 KAUNAS-PRIENAI-ALYTUS
RUOŽO NUO 11,60 IKI 19,48 KM REKONSTRAVIMO
TECHNINIS DARBO PROJEKTAS

STATINIO NUMERIS IR PAVADINIMAS
KRAŠTO KELIO NR. 130 KAUNAS-PRIENAI-ALYTUS
RUOŽAS NUO 11,60 IKI 19,48 KM
VIADUKAS PER GELEŽINKELĮ 13,135 KM

DOKUMENTO PAVADINIMAS
PROJEKTUOJAMO VIADUKO PER GELEŽINKELĮ
SKERSINIS PJŪVIS
M 1:50

LAIDA
0

LT

STATYTOJAS IR (ARBA) UŽSAKOVAS
AB „Via Lietuva“
Kauno g. 22, LT-03212, Vilnius

DOKUMENTO ŽYMUO	LAPAS	LAPŲ
8950-00-PP-PP-01_01_B-21	1	1

PLANAS
1:250

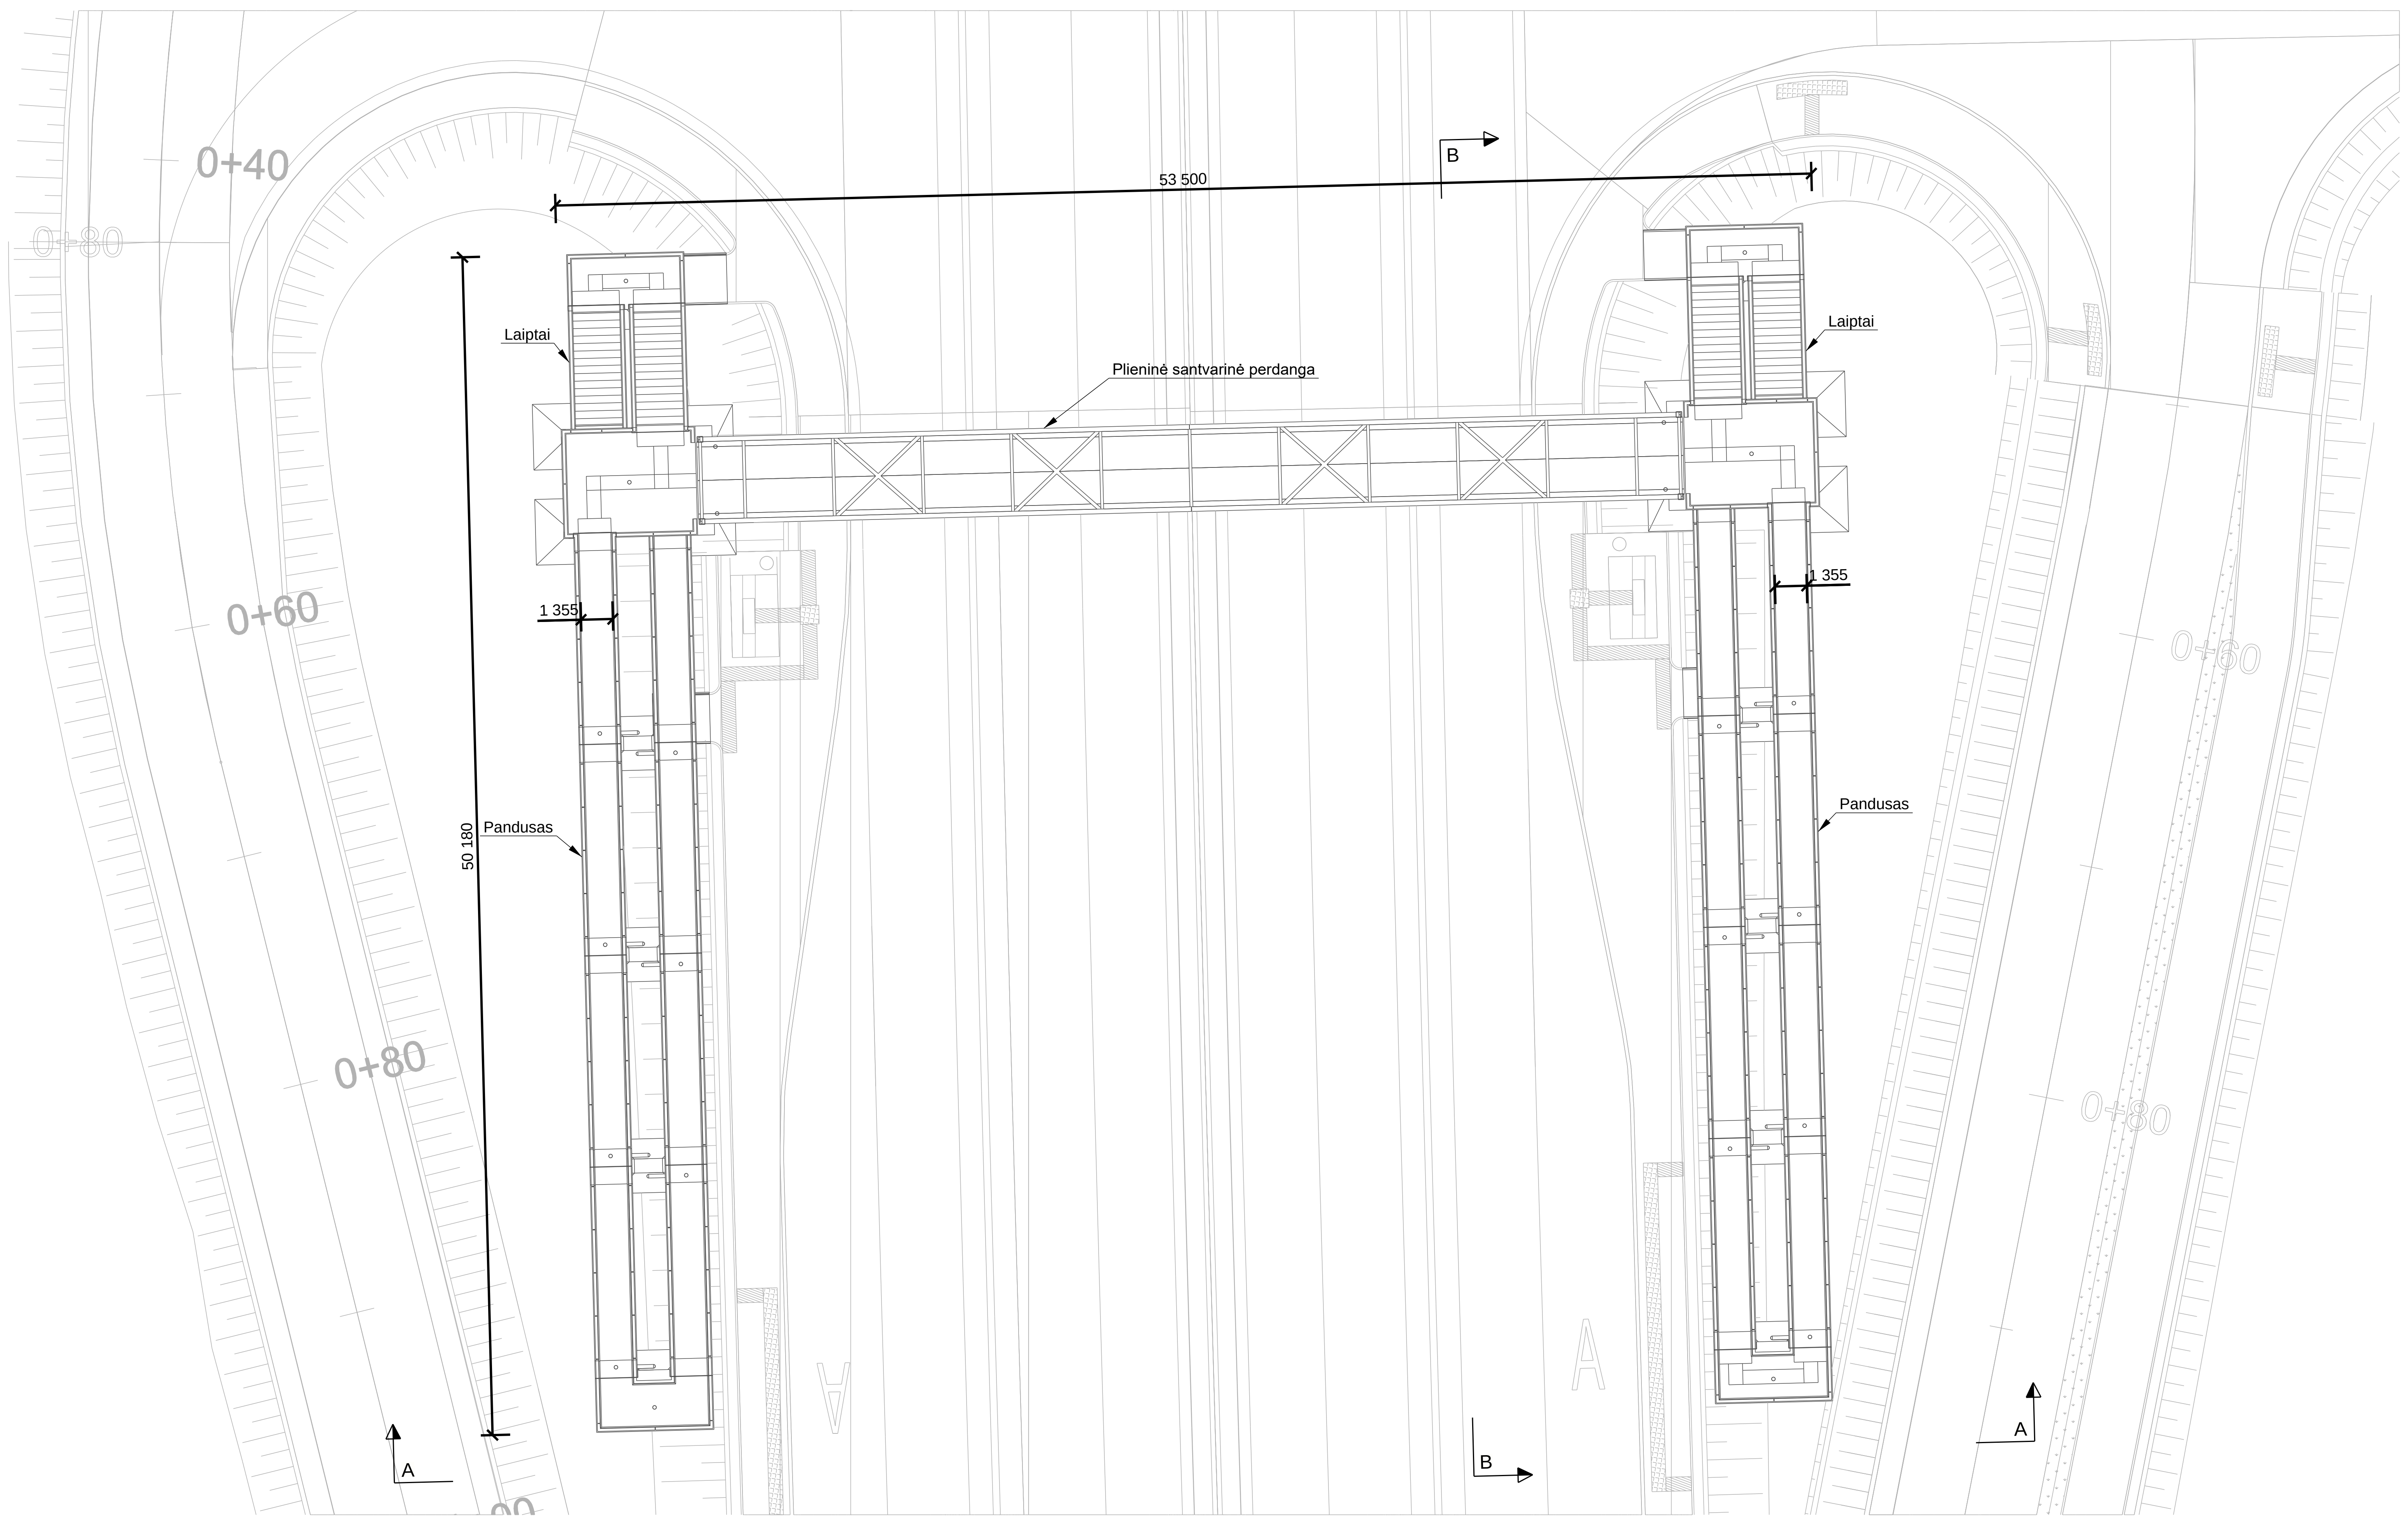
0+40
0+80
53 500
B
Laiptai
Plieninė santvarinė perdanga
Laiptai
1 355
0+60
1 355
50 180
Pandusas
Pandusas
0+80
A
B
A
0+60
0+80

B - B
1:250

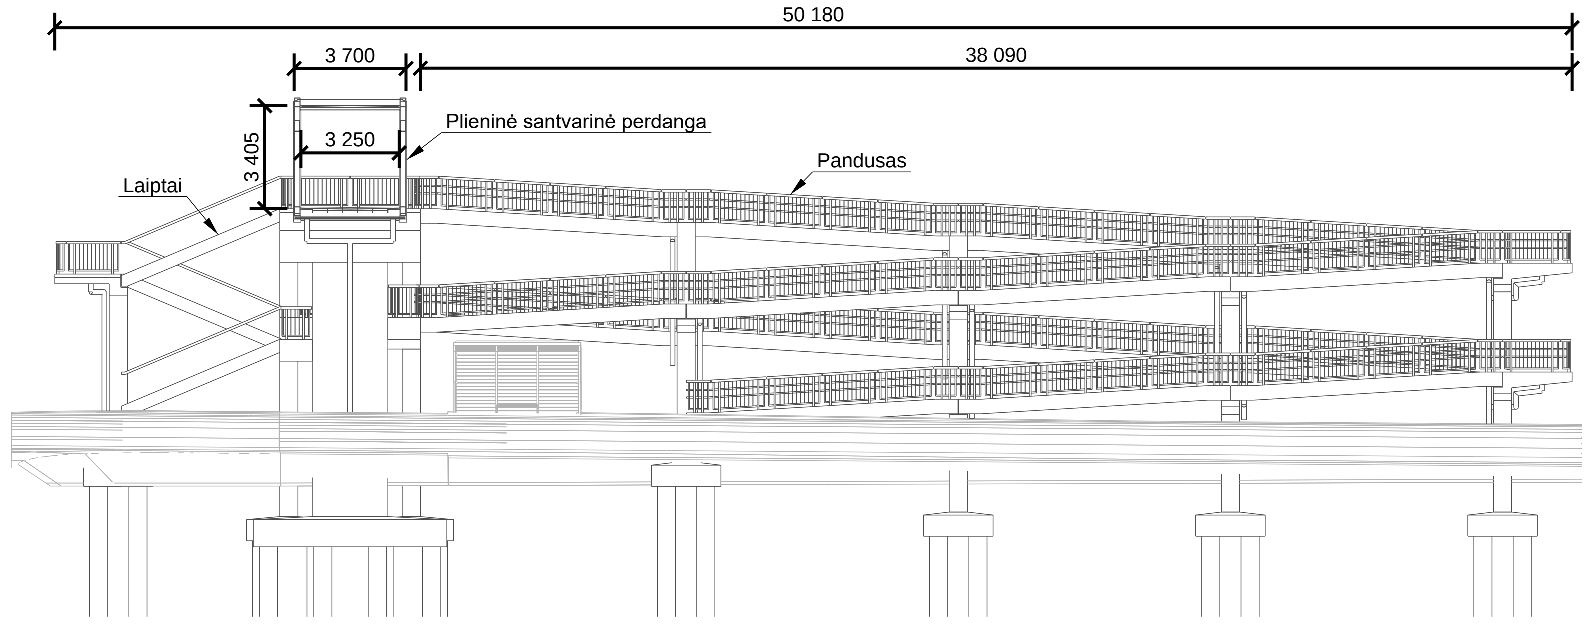
50 180
3 700
38 090
3 250
3 405
Plieninė santvarinė perdanga
Pandusas
Laiptai

A - A
1:250

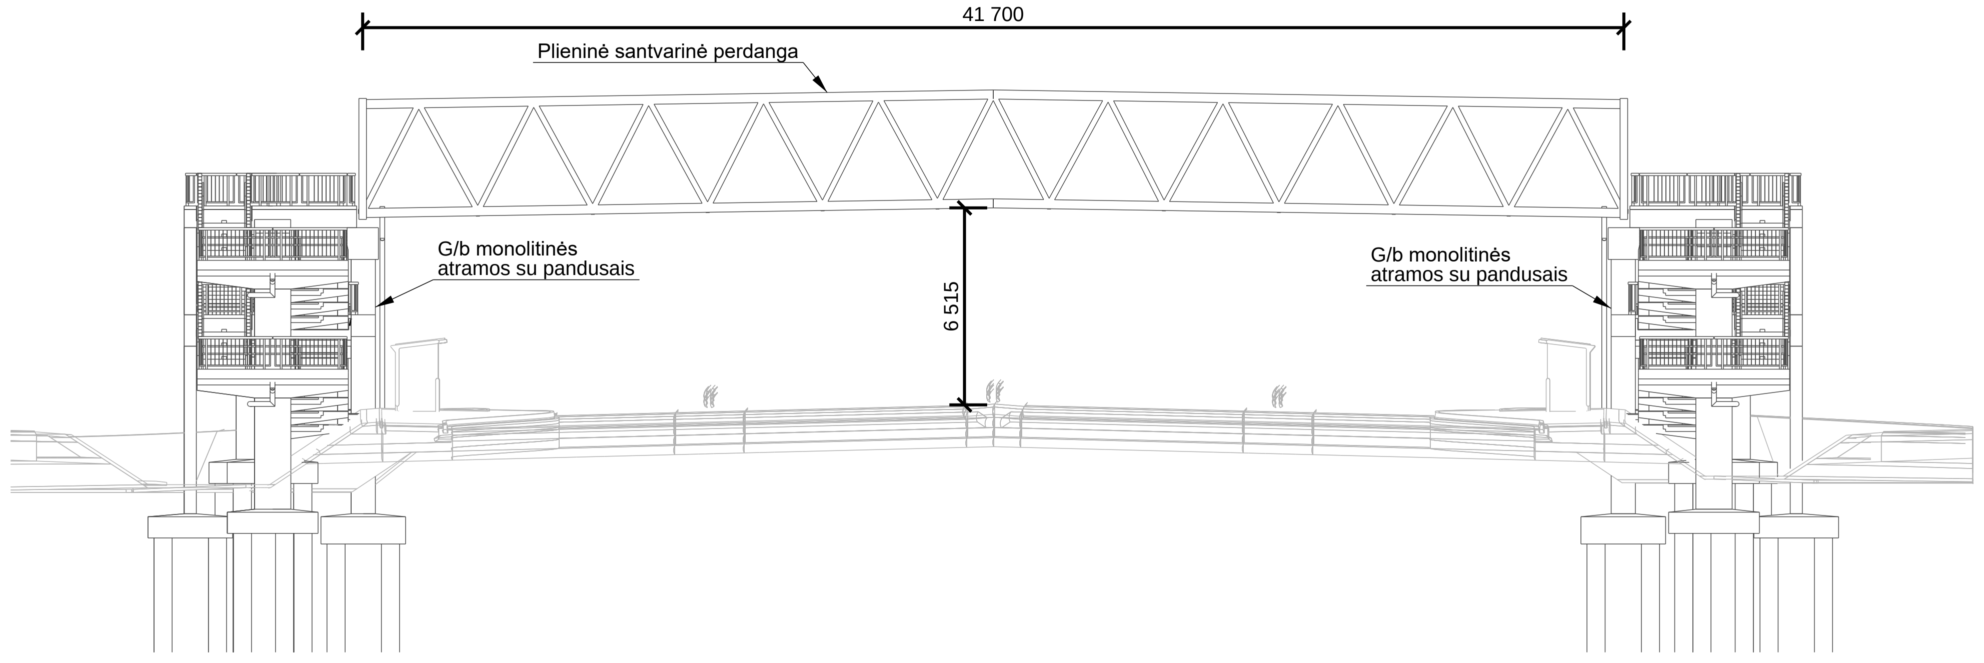
41 700
Plieninė santvarinė perdanga
G/b monolitinės
atramos su pandusais
G/b monolitinės
atramos su pandusais
6 515

0	2024-09	Statybos leidimui, konkursui ir statybai	
LAIDA	DATA	LAIDOS STATUSAS. KEITIMO PRIEŽASTIS (JEI TAIKOMA)	
KVAL. PATV. DOK. NR.	TYRÉNS		STATINIO PROJEKTO PAVADINIMAS **KRAŠTO KELIO NR. 130 KAUNAS-PRIENAI-ALYTUS RUOŽO NUO 11,60 IKI 19,48 KM REKONSTRAVIMO TECHNINIS DARBO PROJEKTAS**
13927	SPV	A. STONIUS	STATINIO NUMERIS IR PAVADINIMAS **KRAŠTO KELIO NR. 130 KAUNAS-PRIENAI-ALYTUS RUOŽAS NUO 11,60 IKI 19,48 KM.** **PĖSČIŲJŲ VIADUKAS PER KELIĄ NR. 130 13,418 KM**
39862	SPDV	A. ANDZELIS	DOKUMENTO PAVADINIMAS Pėsčiųjų viaduko 13,418 km sprendiniai LAIDA: 0
	UŽSAKOVAS AB "Via Lietuva" Kauno g. 22, LT-03212, Vilnius		DOKUMENTO ŽYMUO 08950-00-PP-PP-00_01_B-22 LAPAS: 1 LAPŲ: 1

Tekla Structures

PK 165+20. GYVŪNŲ PERĖJA.SKERSINIS PJŪVIS 1:100

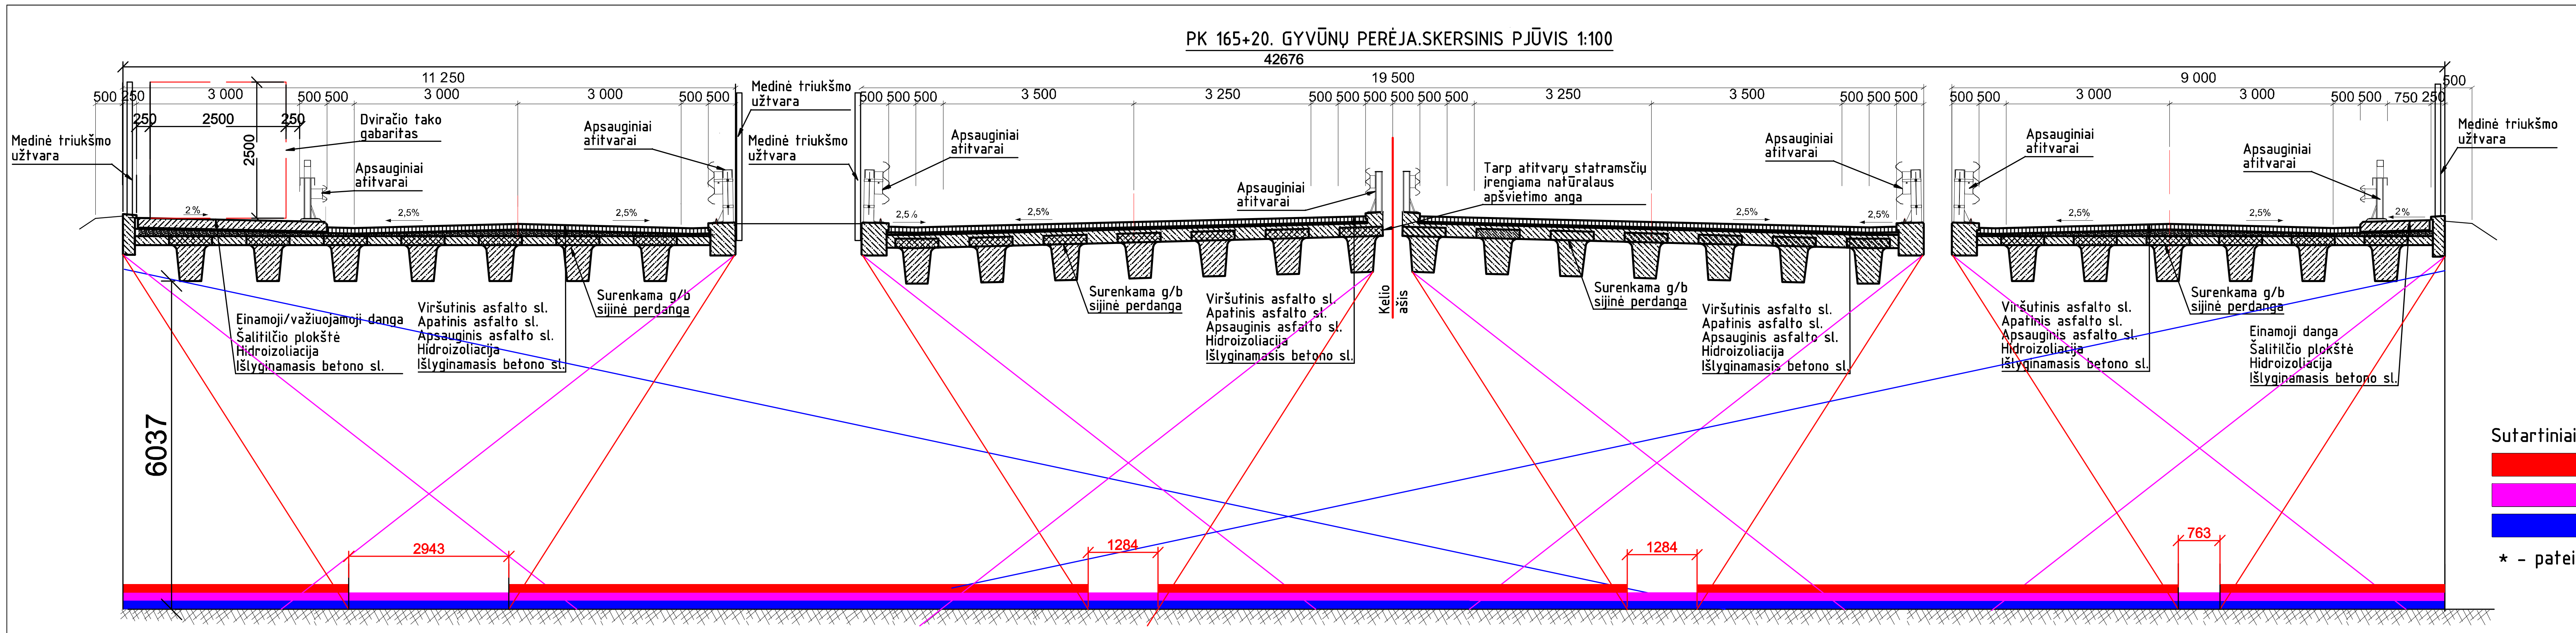
42676
11 250
19 500
9 000
500 250
3 000
500 500
3 000
3 000
3 500
3 250
250
2500
250
2500
Medinė triukšmo užtvara
Dviračio tako gabaritas
Apsauginiai atitvarai
Tarp atitvarų statramsčių įrengiama natūralaus apšvietimo anga
2%
2,5%
Einamoji/važiuojamoji danga
Šalitilčio plokštė
Hidroizoliacija
Išlyginamasis betono sl.
Viršutinis asfalto sl.
Apatinis asfalto sl.
Apsauginis asfalto sl.
Surenkama g/b sijinė perdanga
Kelio ašis
Einamoji danga
6037
2943
1284
1284
763

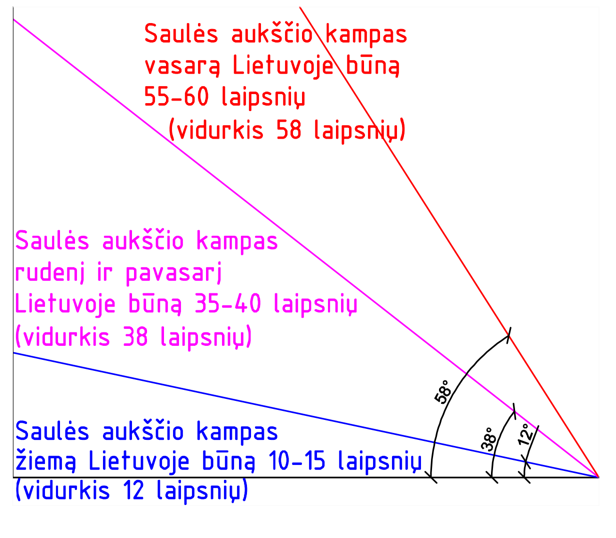
Saulės aukščio kampas vasarą Lietuvoje būną 55-60 laipsnių (vidurkis 58 laipsnių)
Saulės aukščio kampas rudenį ir pavasarį Lietuvoje būną 35-40 laipsnių (vidurkis 38 laipsnių)
Saulės aukščio kampas žiemą Lietuvoje būną 10-15 laipsnių (vidurkis 12 laipsnių)
58°
38°
12°

Sutartiniai žymėjimai:

🟥	-apšviestas žemės paviršius vasarą
🟪	-apšviestas žemės paviršius rudenį ir pavasarį
🟦	-apšviestas žemės paviršius žiemą

* - pateiktas apšvietimas pačiu šviesiausiu paros laiku

PK 165+20. GYVŪNŲ PERĖJA.FASADAS 1:150

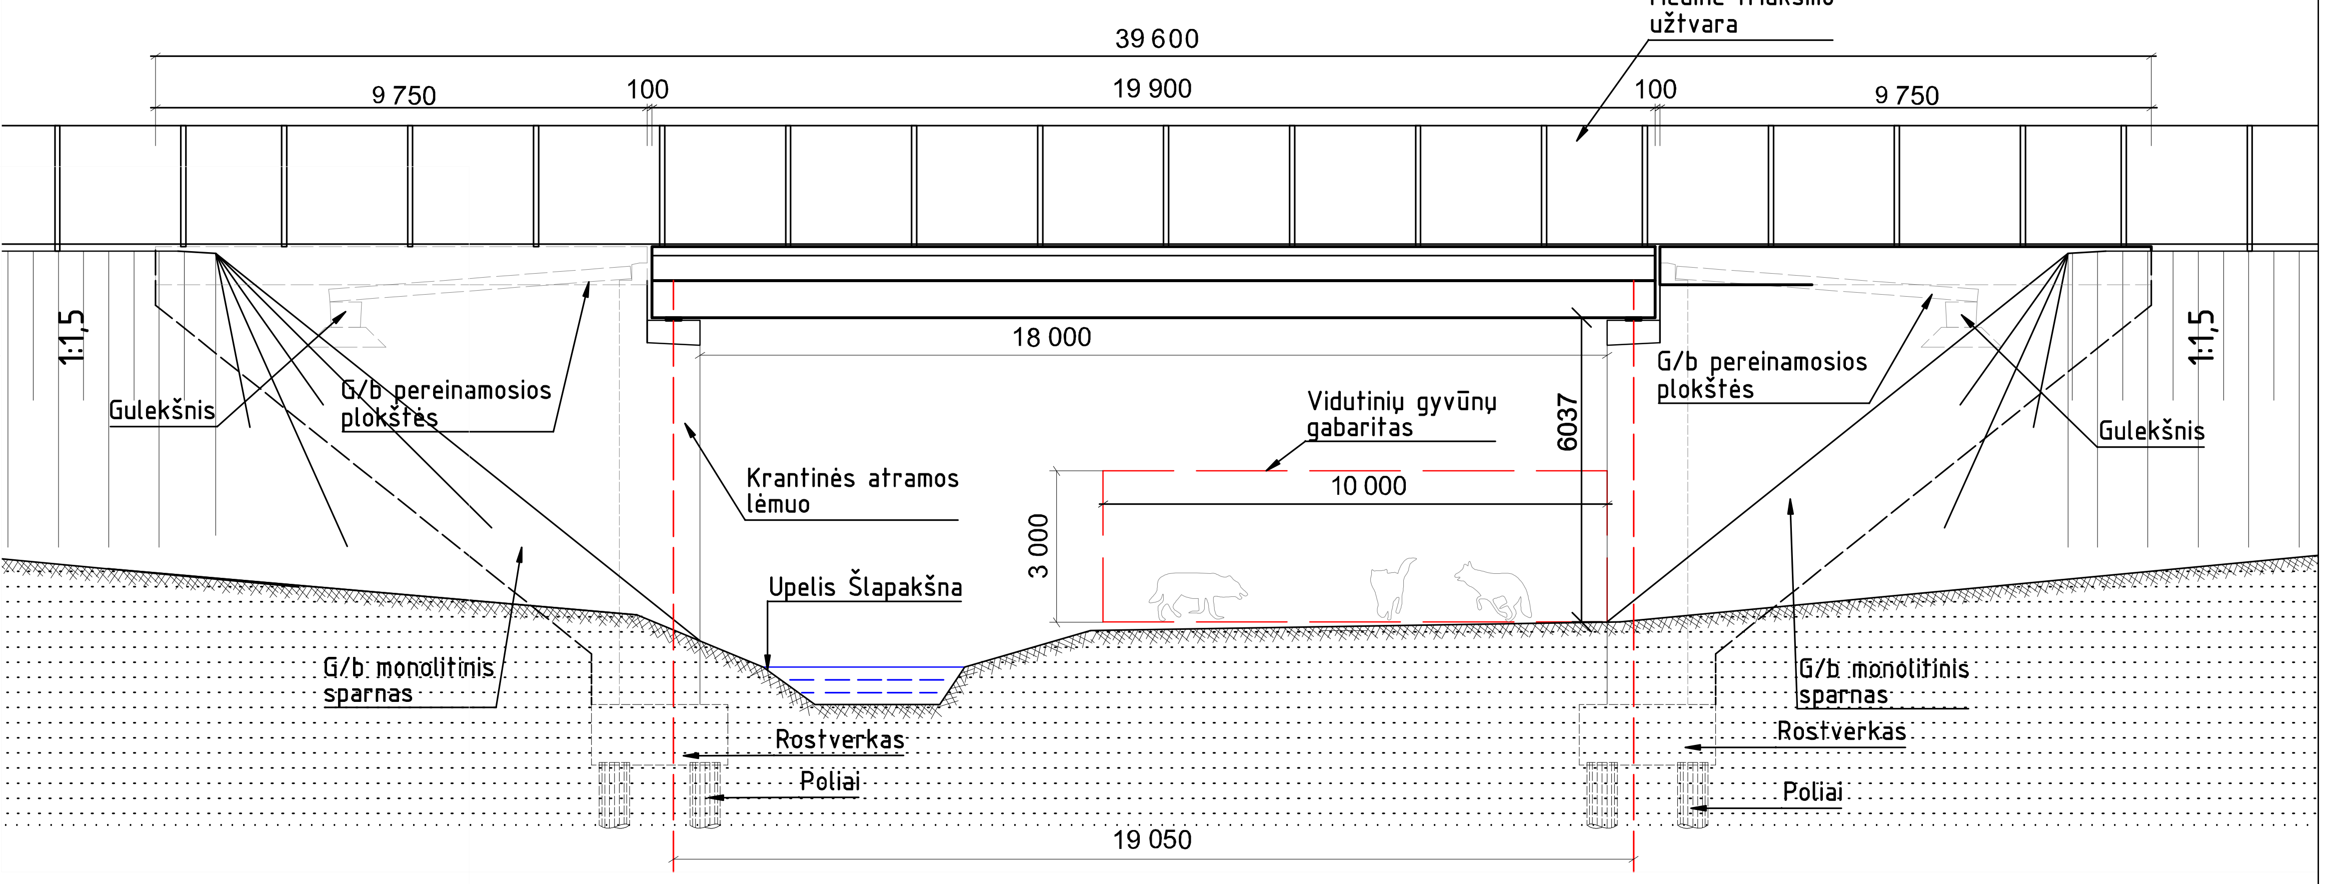
Medinė triukšmo užtvara
39 600
9 750
100
19 900
100
9 750
18 000
1:1,5
1:1,5
Gulekšnis
G/b pereinamosios plokštės
Vidutinių gyvūnų gabaritas
10 000
6037
3 000
Krantinės atramos ĺemuo
Upelis Šlapakšna
G/b monolitinis sparnas
Rostverkas
Poliai
19 050

PK 165+20. GYVŪNŲ PERĖJA. PLANINĖ SITUACIJA 1:500

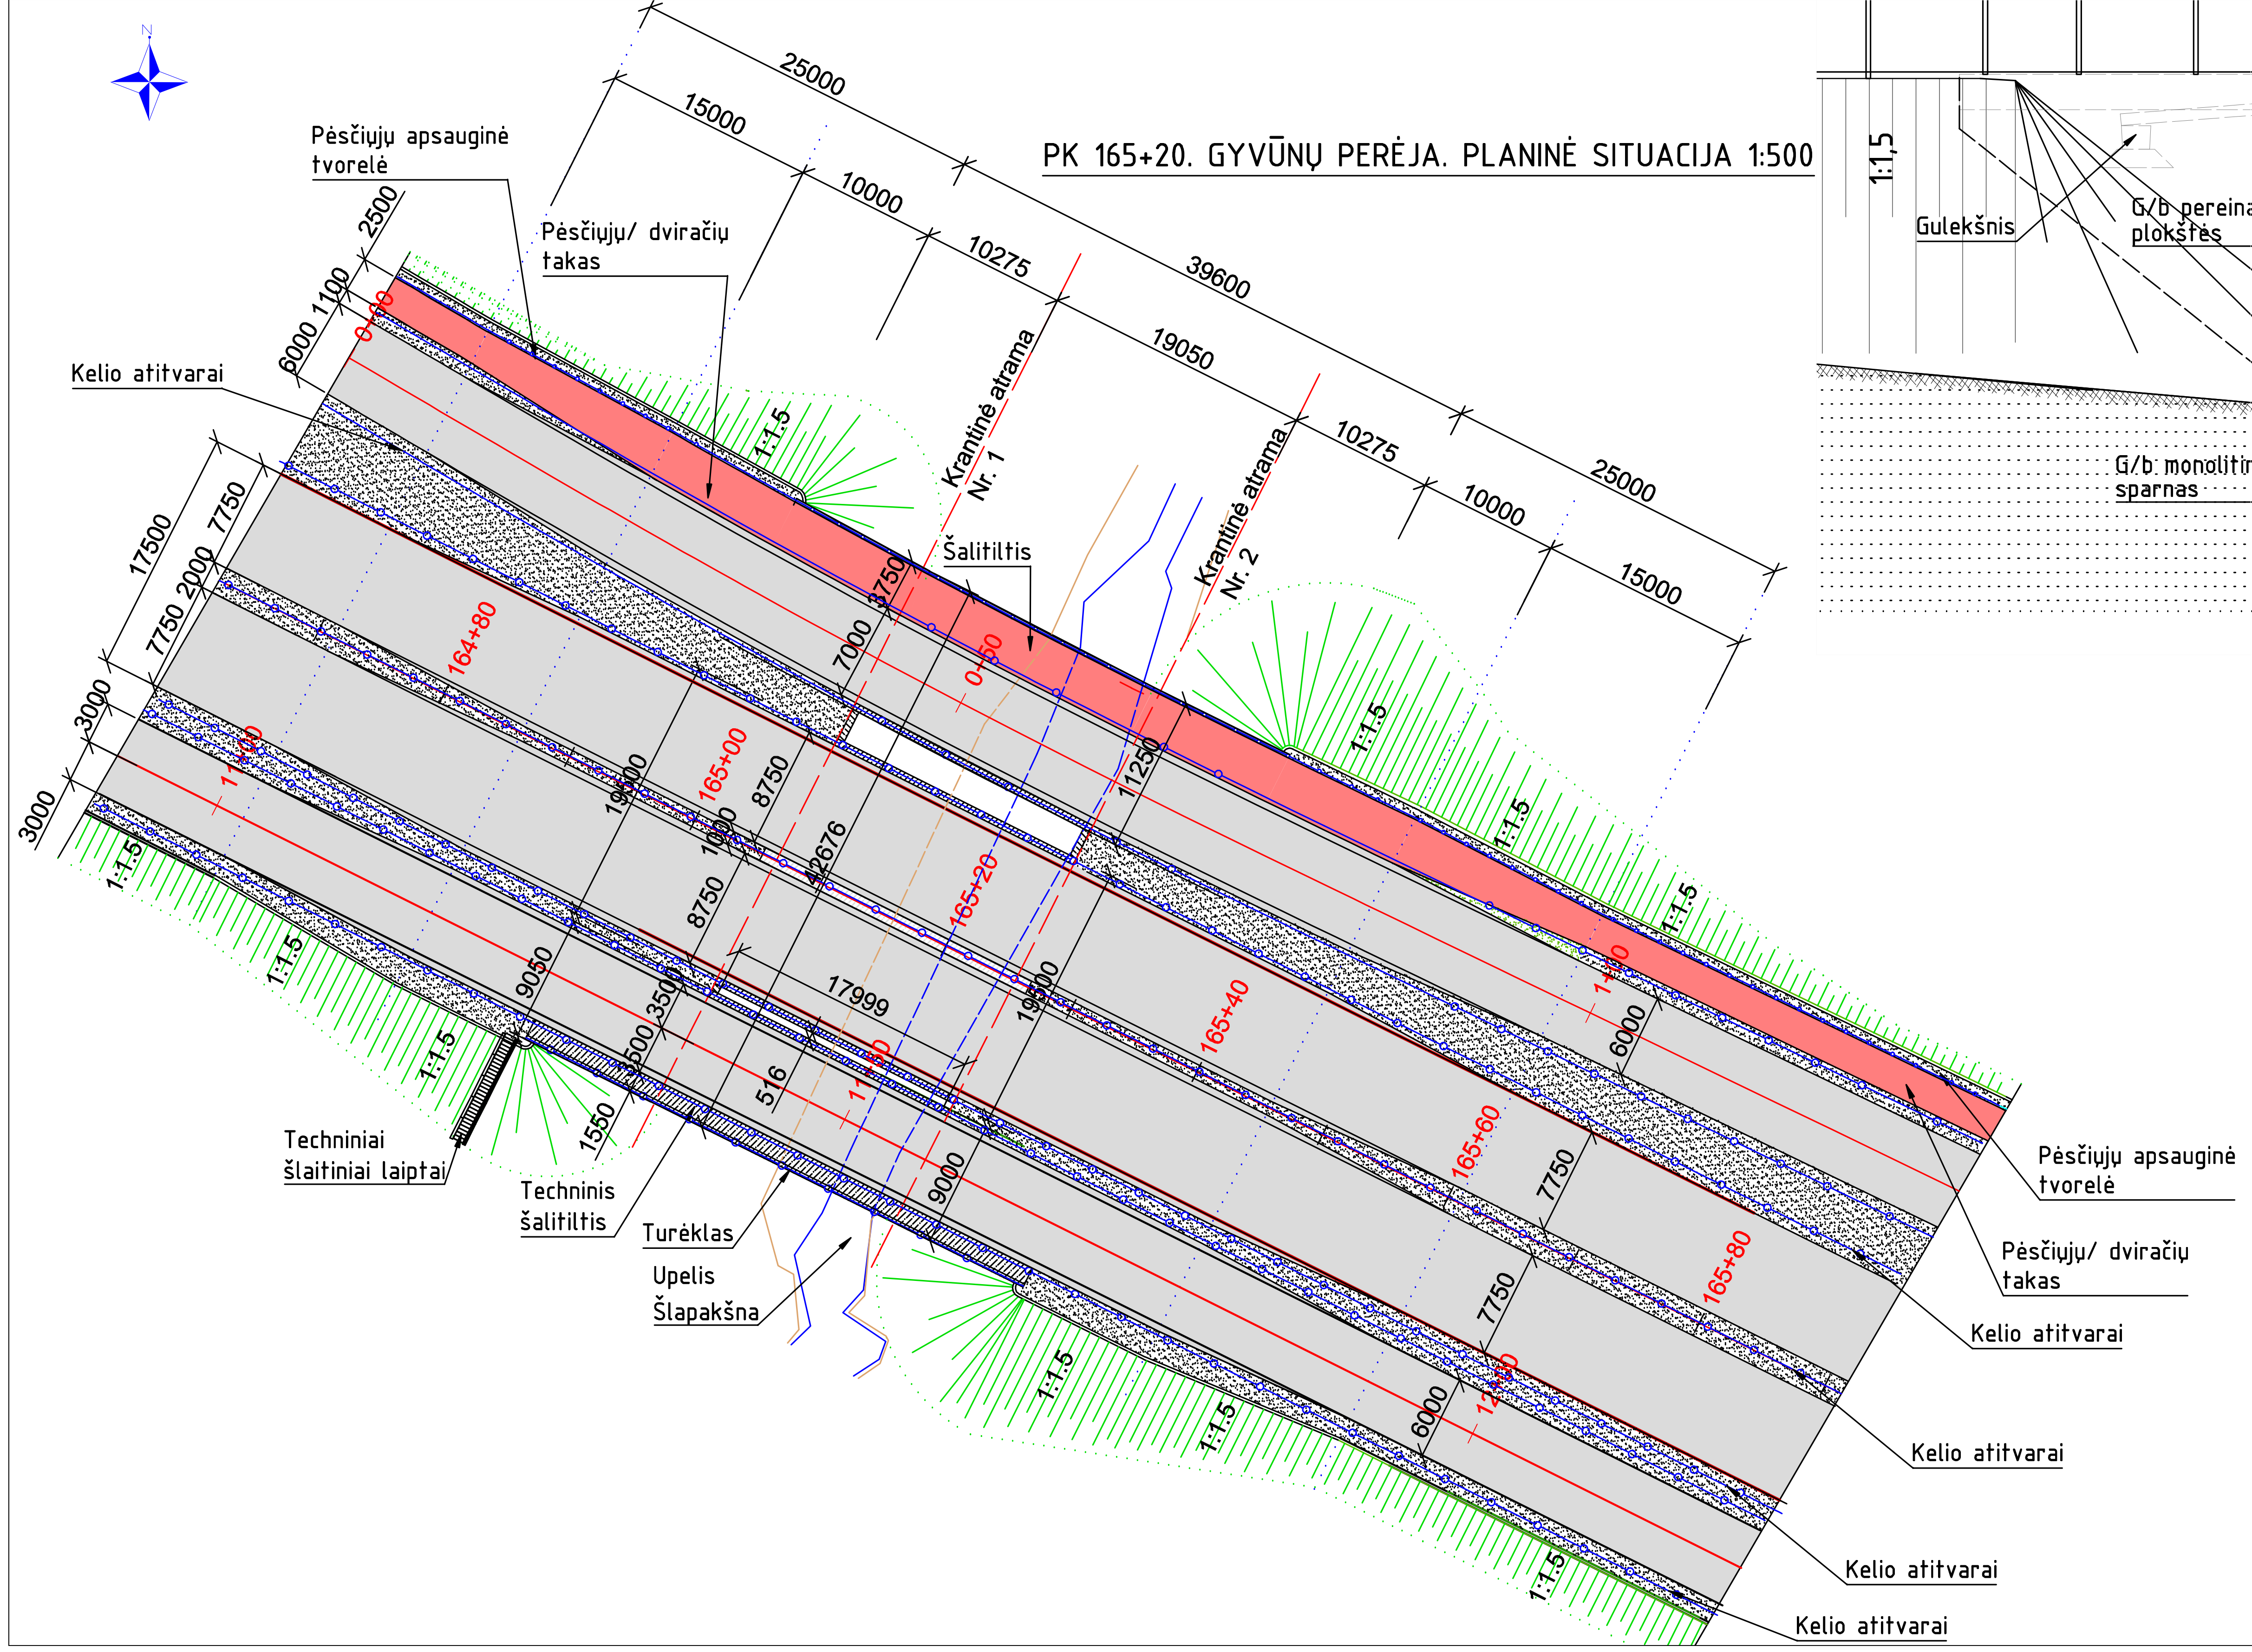
N
Pėsčiųjų apsauginė tvorelė
Pėsčiųjų/ dviračių takas
Kelio atitvarai
Krantinė atrama Nr. 1
Krantinė atrama Nr. 2
Šalitiltis
25000
15000
10000
10275
39600
19050
10275
10000
25000
15000
2500
6000
1100
17500
7750
2000
7750
3000
3000
42676
17999
164+80
165+00
165+20
165+40
165+60
165+80
1:1,5
Techniniai šlaitiniai laiptai
Techninis šalitiltis
Turėklas
Upelis Šlapakšna
Pėsčiųjų apsauginė tvorelė
Pėsčiųjų/ dviračių takas
Kelio atitvarai

Gelžbetoninės perėjos konstrukcijos įrengimo statybos etapai:
1. Įrengiami gelžbetoniniai poliai;
2. Įrengiamas gelžbetoninis antpolis;
3. Įrengiamos gelžbetoninės atramų konstrukcijos;
4. Įrengiamos gelžbetoninės perdangos konstrukcijos;
5. Įrengiamos prietilčio konstrukcijos (gulekšniai pereinamosios plokštės);
6. Įrengiama vandens nuvedimo sistema nuo statinio;
7. Klojama hidroizoliacija;
8. Supilama kelio sankasa ir klojama kelio dangos konstrukcija;
9. Įrengiami turėklai, atitvarai, atliekami kiti baigiamieji darbai.

LAIDA	DATA	LAIDOS STATUSAS. KEITIMO PRIEŽASTIS (JEI TAIKOMA)
0	2024-04	STATYBOS LEIDIMUI, KONKURSUI IR STATYBAI

KVAL. PATV. DOK. NR.
TYRÉNS
13927 SPV A. Stonius
INHUS ENGINEERING
INHUS Engineering, UAB
Žarijų g. 6 LT-02300, Vilnius
Tel. +370 700 80000
engineering@inhus.eu
31528 SPDV J. Petrauskienė
INŽ.
LT
STATYTOJAS IR (ARBA) UŽSAKOVAS
AB VIA Lietuva
Kauno g. 22 LT-03212 Vilnius

STATINIO PROJEKTO PAVADINIMAS
Krašto kelio Nr.130 Kaunas-Prienai-Alytus ruožo nuo 11,60 iki 19,48 km rekonstravimo techninis darbo projektas

STATINIO NUMERIS IR PAVADINIMAS
Požeminė gyvūnų perėja 16,52 km

DOKUMENTO PAVADINIMAS
Gyvūnų perėjos planinė situacija M 1:500.
Skersinis pjūvis M 1:100. Fasadas M 1:150

LAIDA 0

DOKUMENTO ŽYMUO
8950-00-PP-00.01_04.03

LAPAS 1
LAPŲ 1

KAUNO RAJONAS
16,784 KM

SITUACIJOS SCHEMA

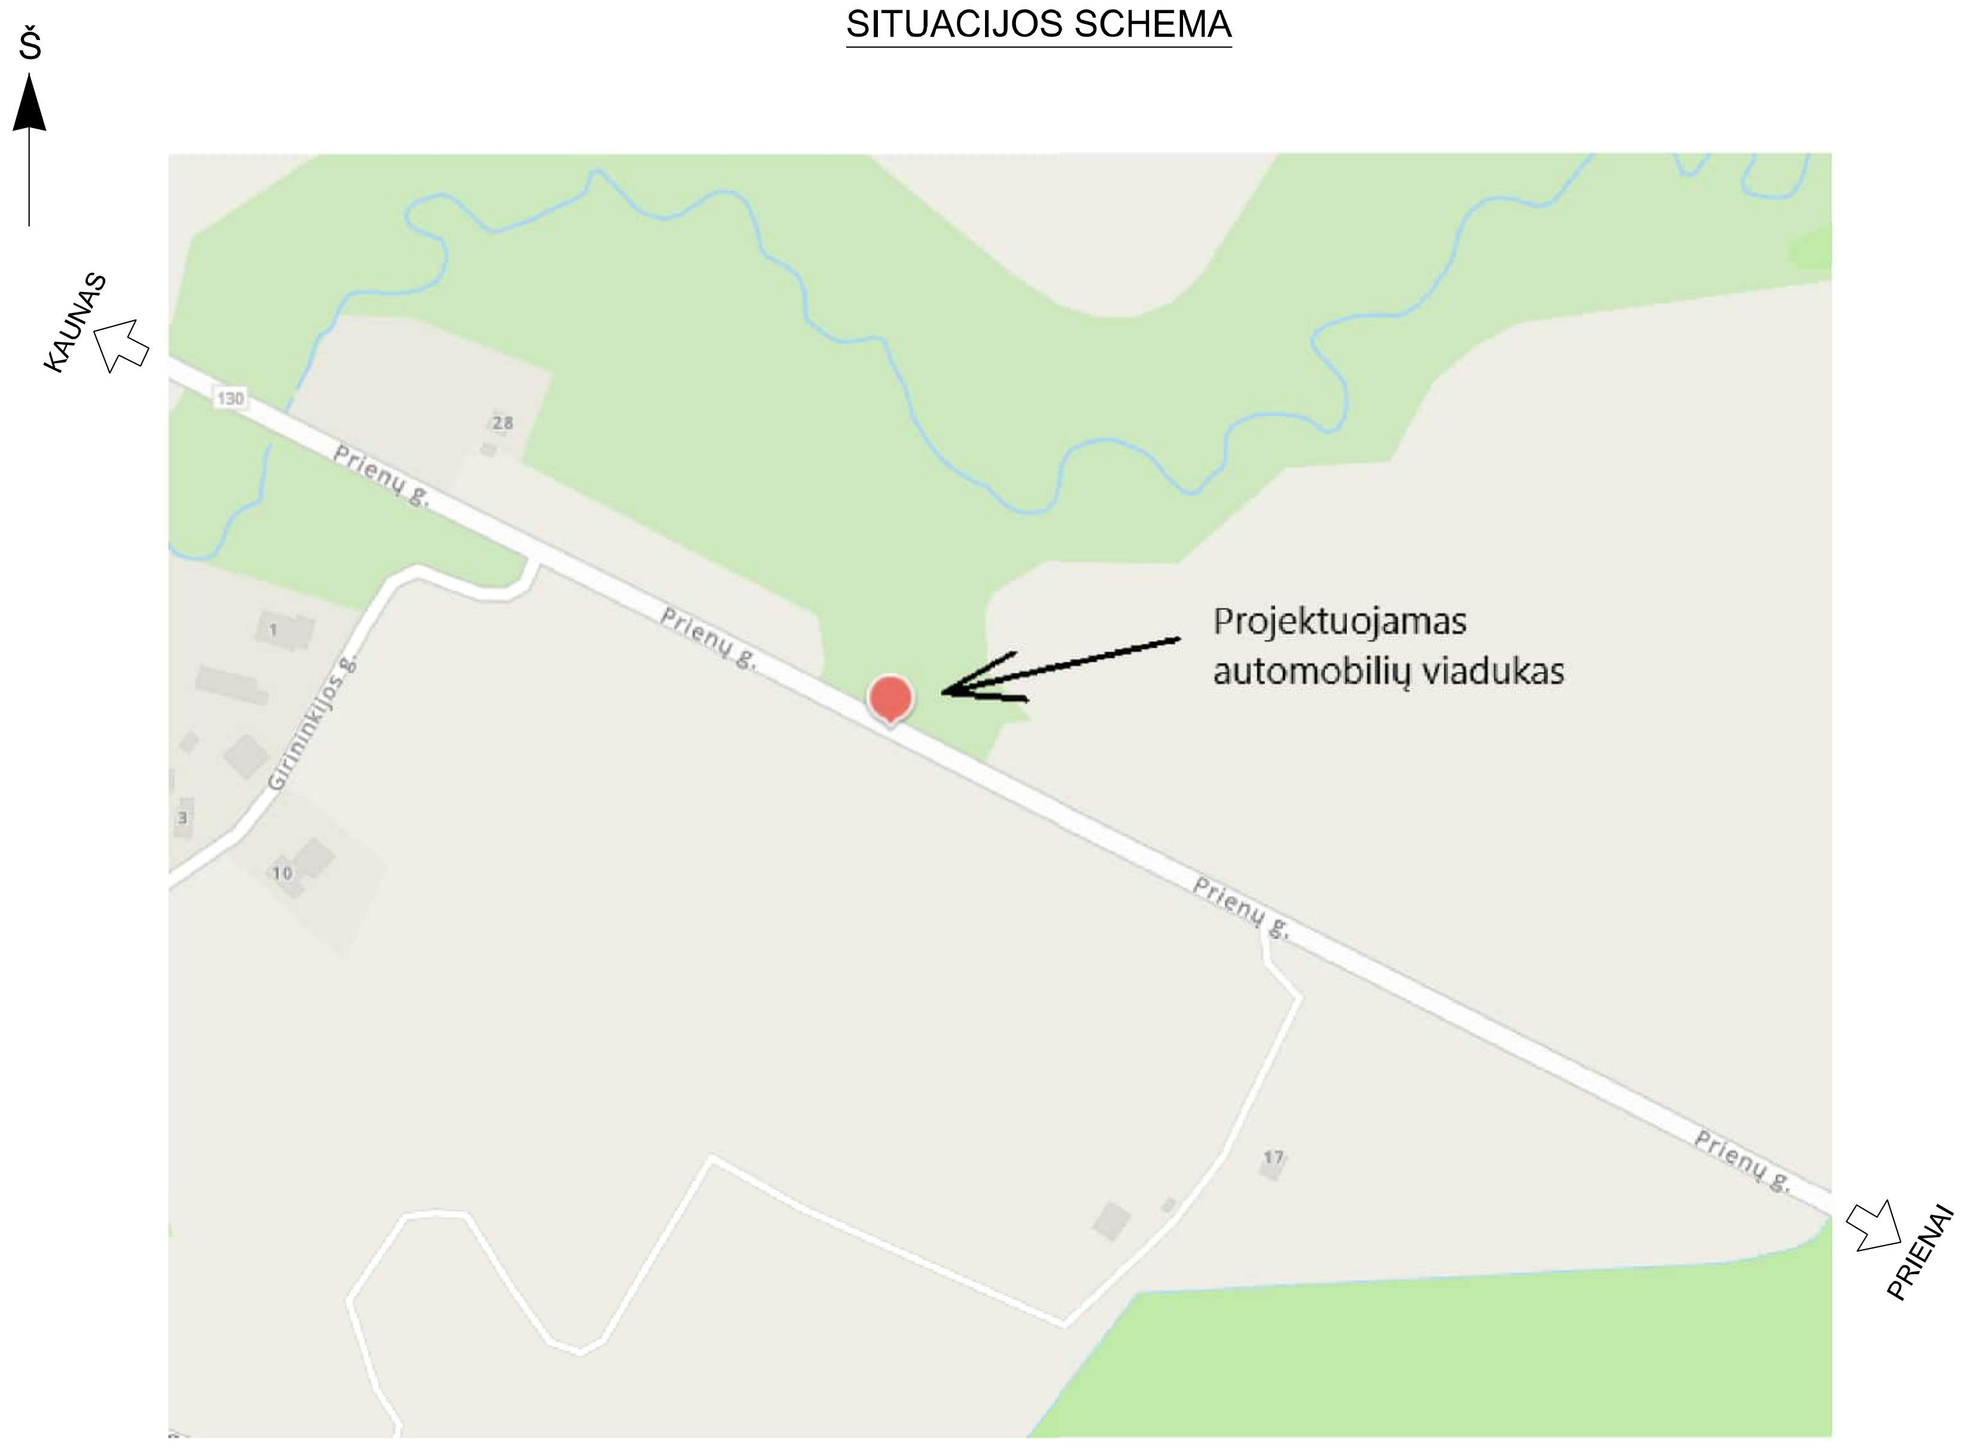
Š
KAUNAS
130
Prienų g.
Girininkijos g.
28
1
3
10
17
Projektuojamas automobilių viadukas
PRIENAI

PROJEKTUOJAMO AUTOMOBILIŲ VIADUKO PLANAS

Mastelis 1:500

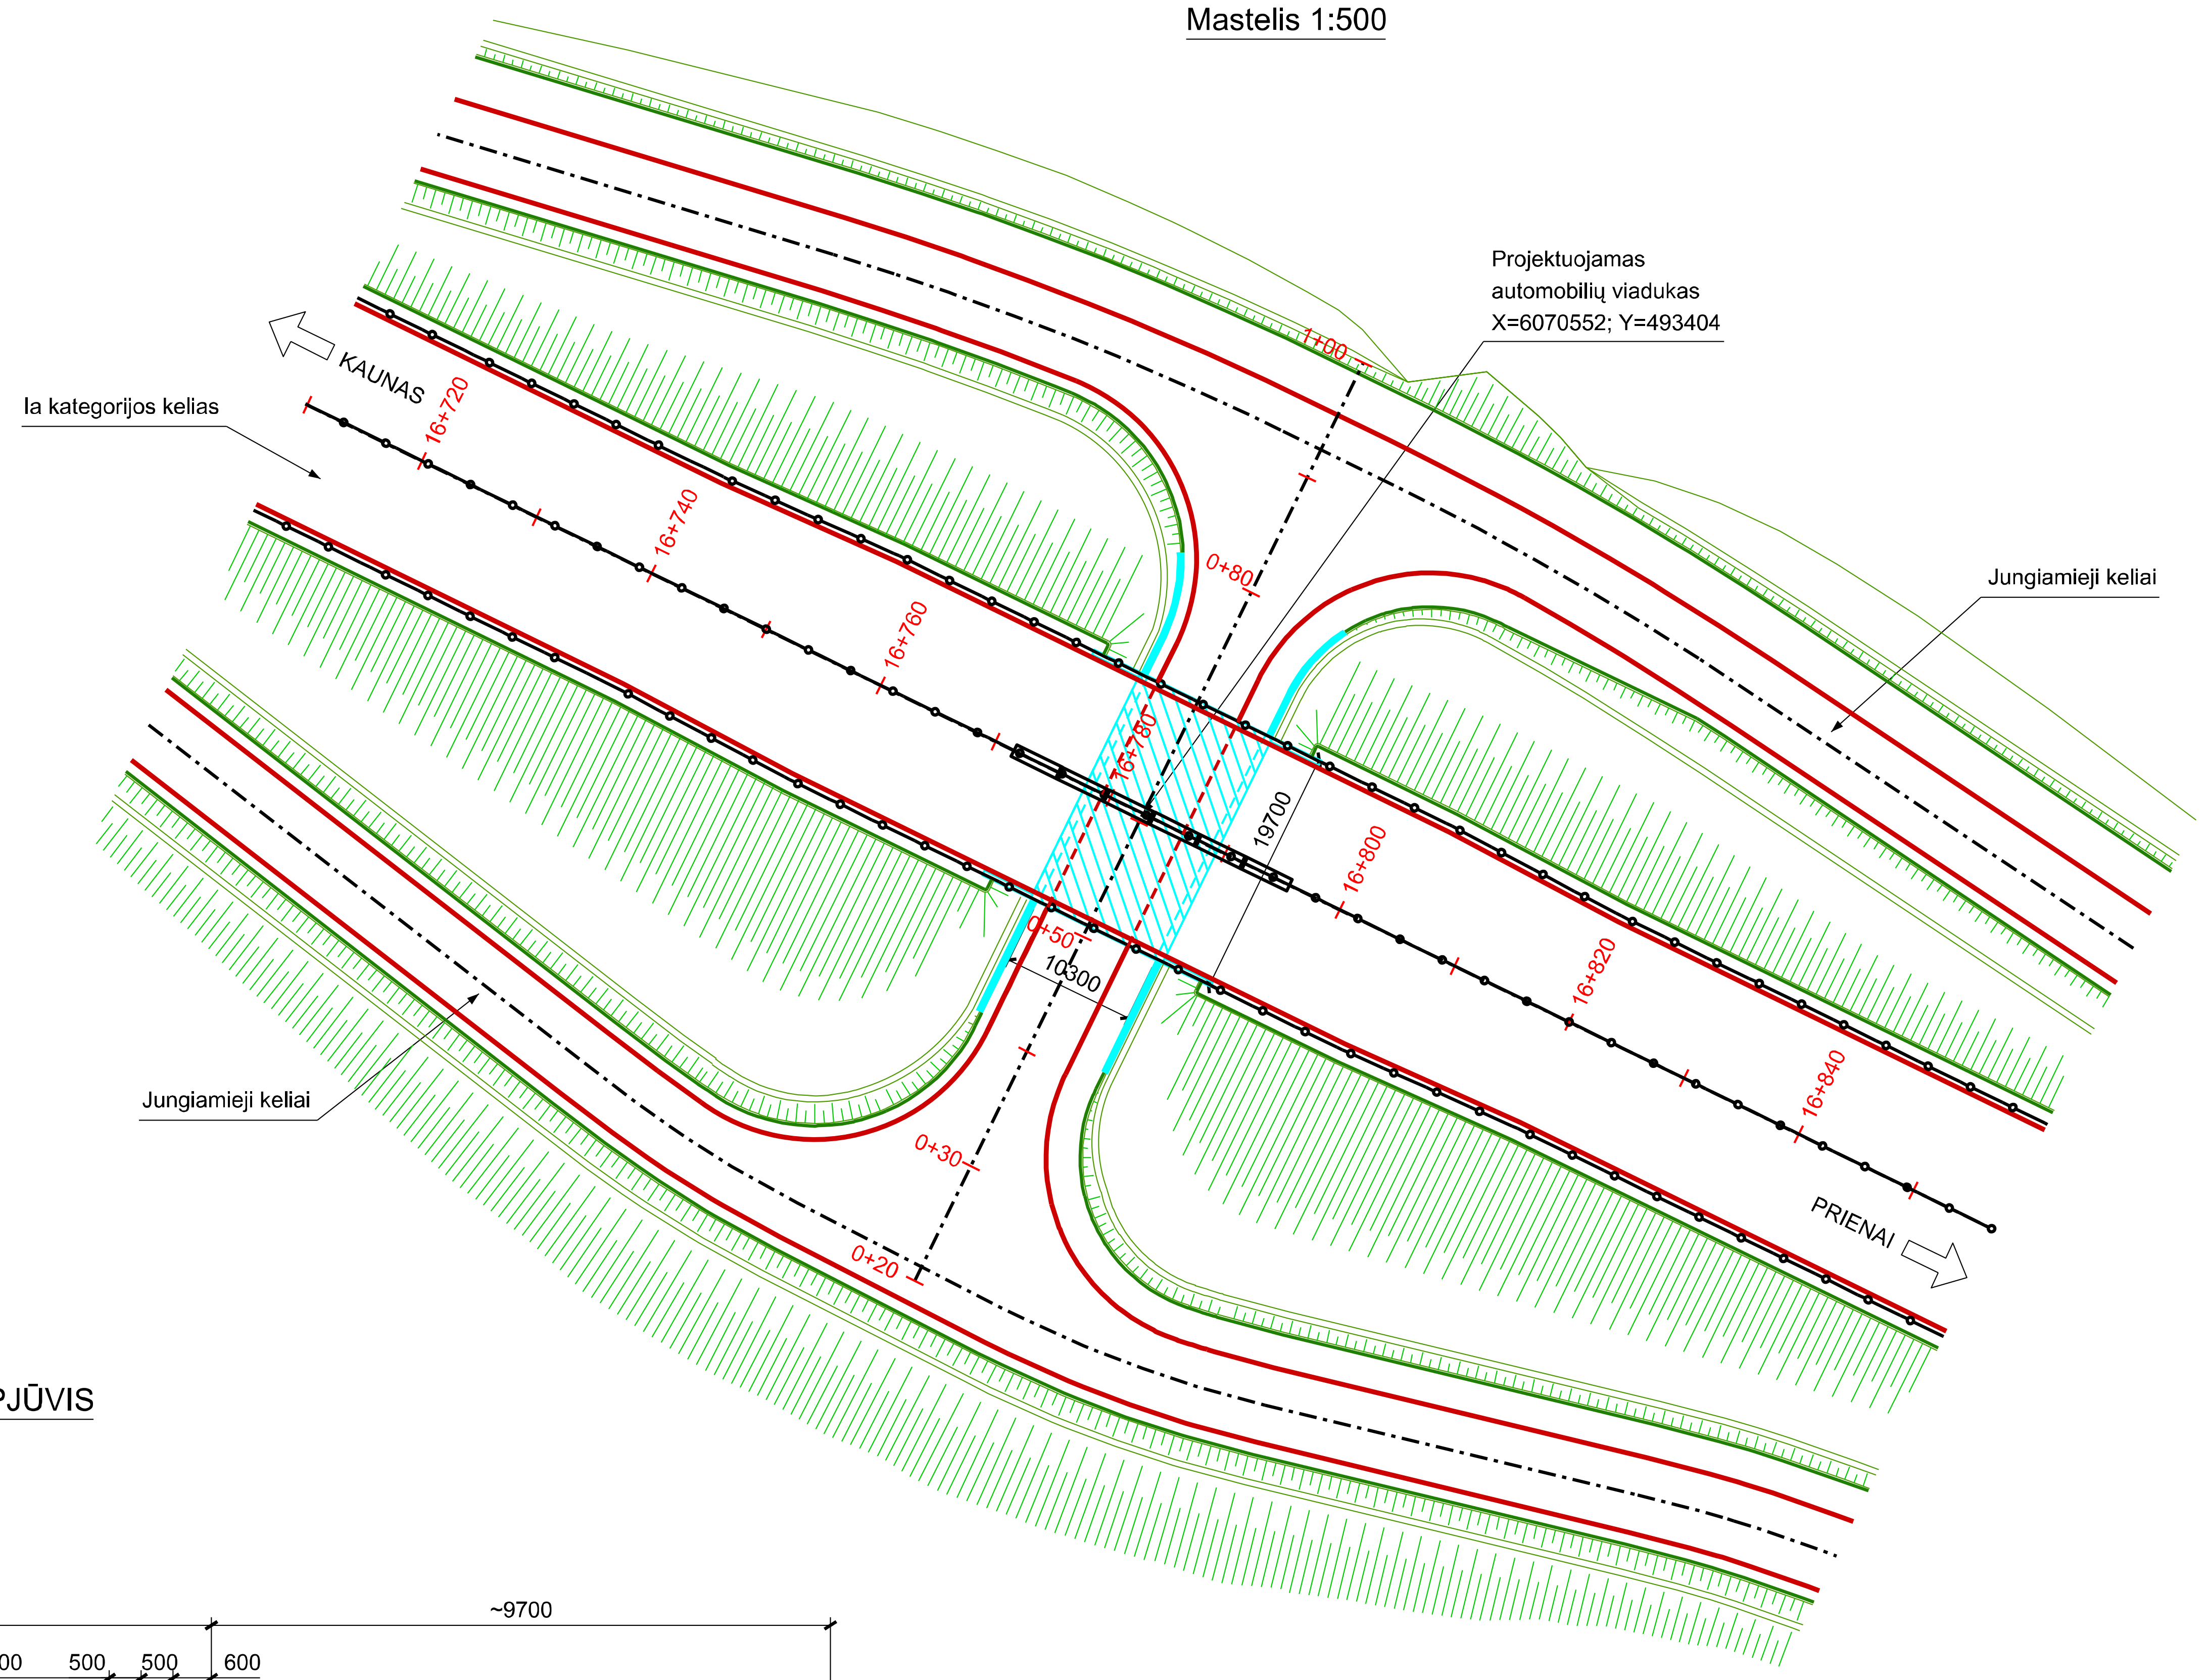
Projektuojamas automobilių viadukas X=6070552; Y=493404
Ia kategorijos kelias
KAUNAS
Jungiamieji keliai
Jungiamieji keliai
PRIENAI
16+720
16+740
16+760
16+780
16+800
16+820
16+840
1+00
0+80
0+50
0+30
0+20
19700
10300

PROJEKTUOJAMO AUTOMOBILIŲ VIADUKO SKERSINIS PJŪVIS

Mastelis 1:100

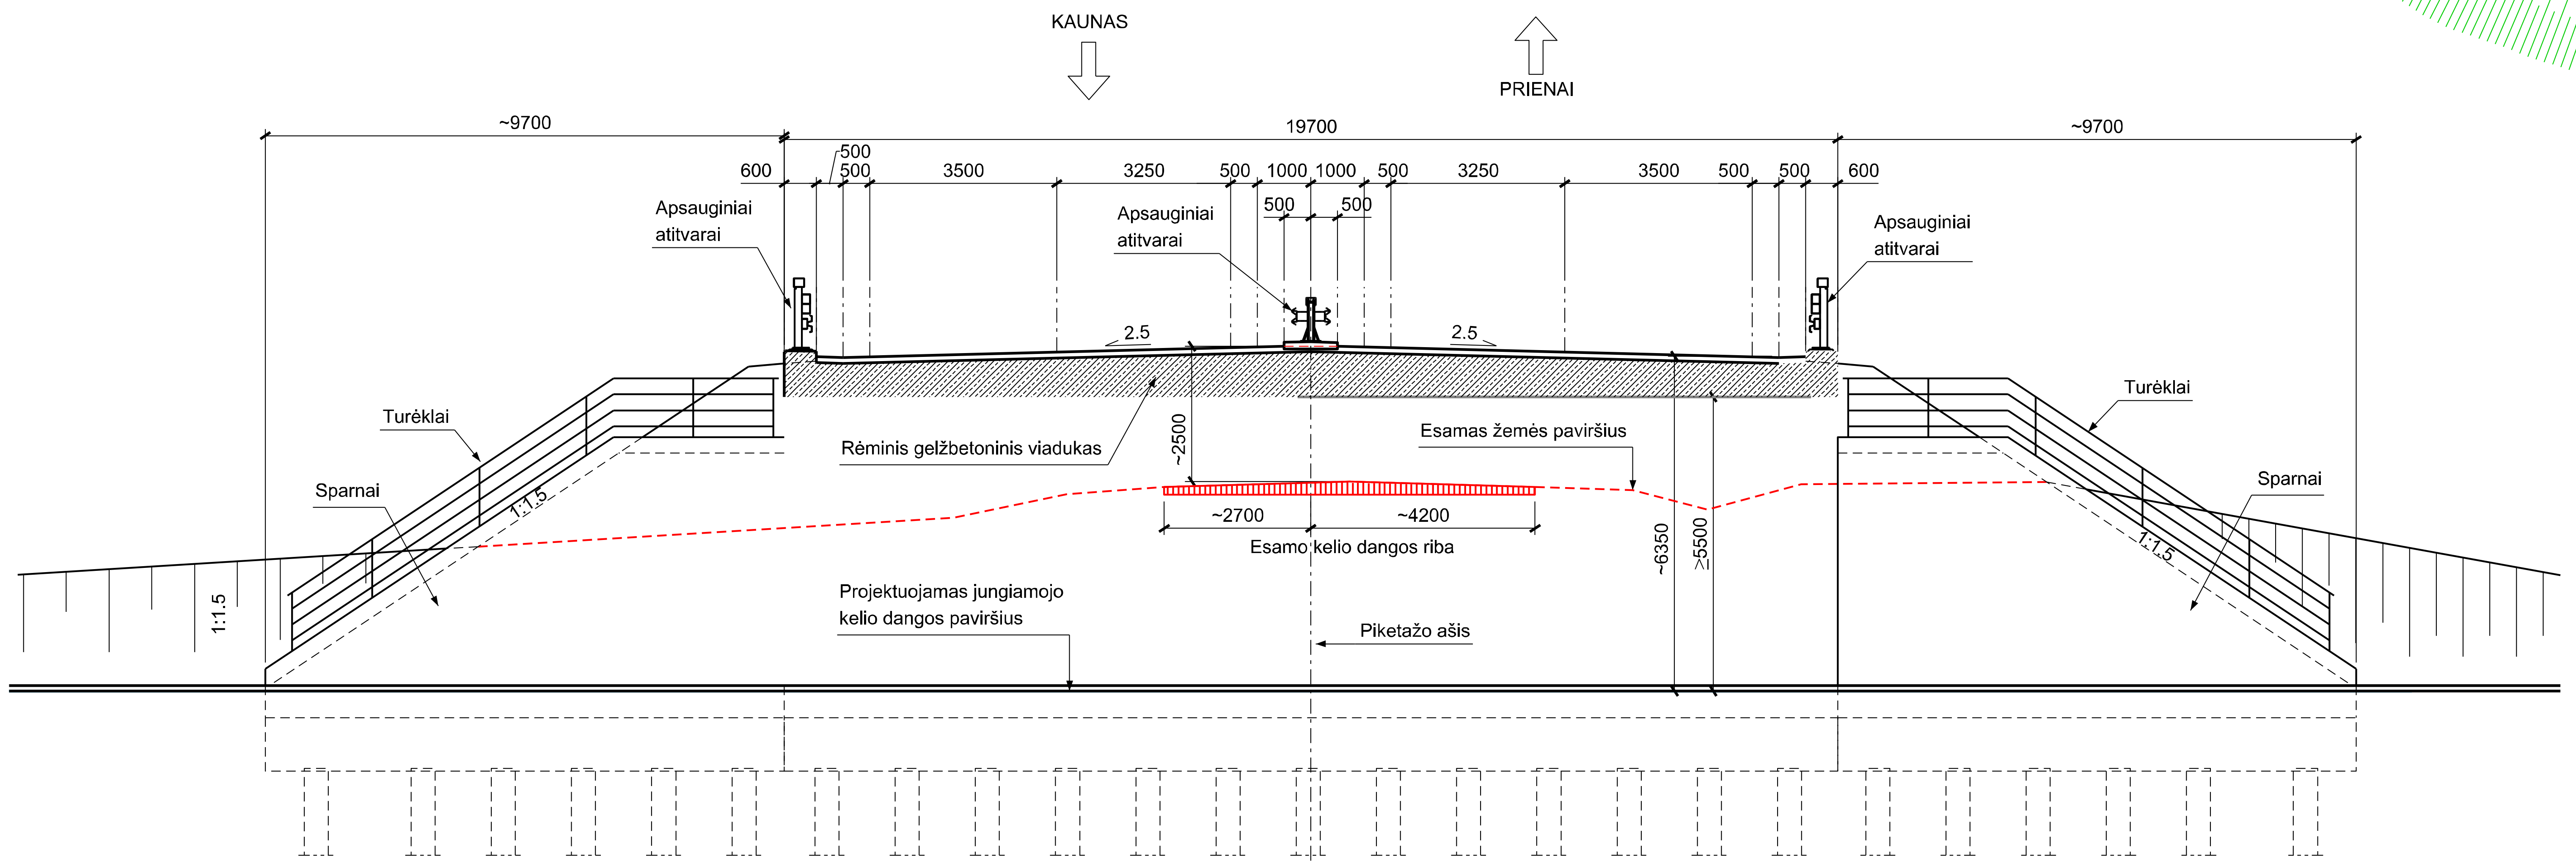
KAUNAS
PRIENAI
~9700
19700
~9700
600
500
500
3500
3250
500
1000
1000
500
3250
3500
500
500
600
500
500
Apsauginiai atitvarai
Apsauginiai atitvarai
Apsauginiai atitvarai
2.5
2.5
Turėklai
Turėklai
Rėminis gelžbetoninis viadukas
~2500
Esamas žemės paviršius
Sparnai
Sparnai
1:1,5
1:1,5
1:1,5
~2700
~4200
Esamo kelio dangos riba
~6350
≥5500
Projektuojamas jungiamojo kelio dangos paviršius
Piketažo ašis

PROJEKTUOJAMO AUTOMOBILIŲ VIADUKO FASADAS

Mastelis 1:100

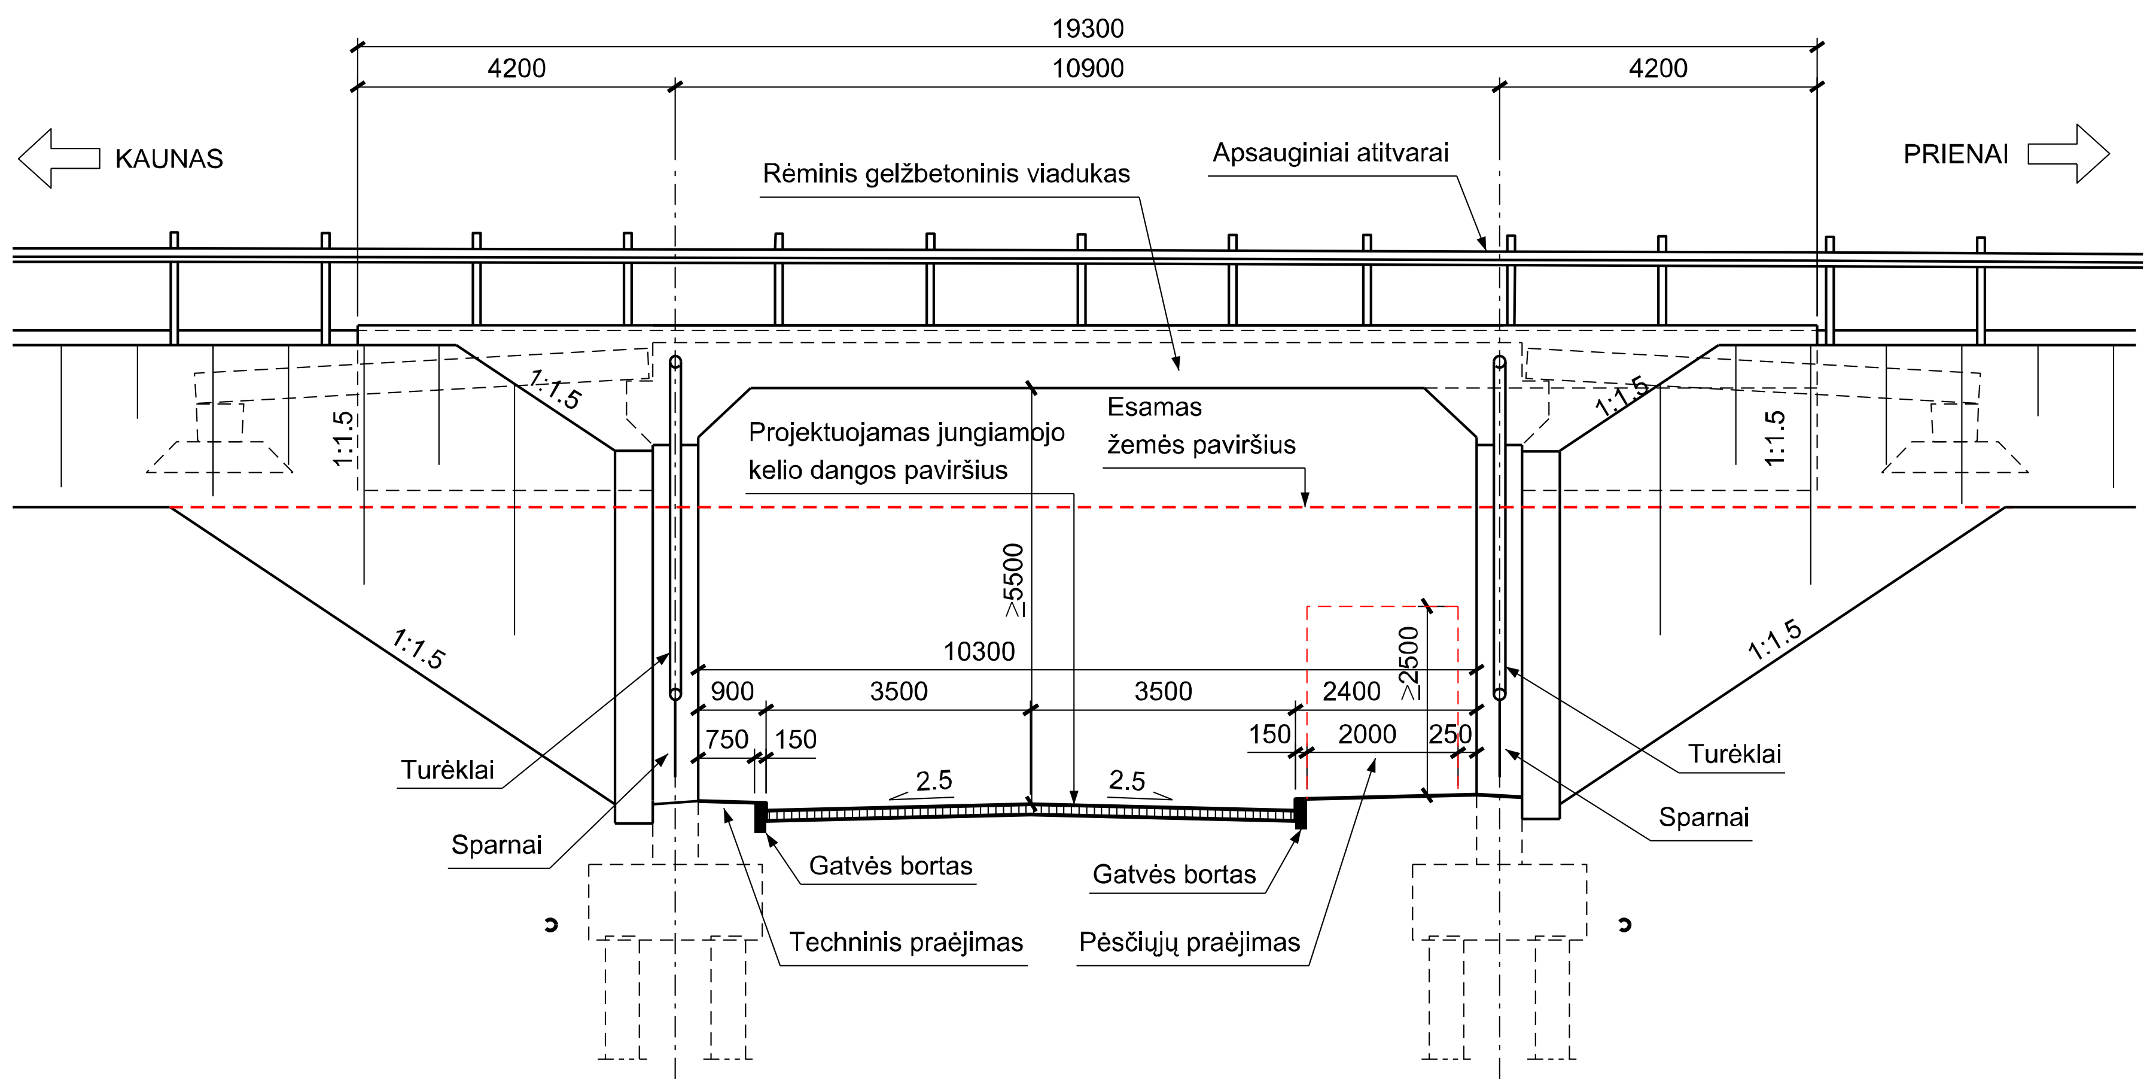
19300
4200
10900
4200
KAUNAS
PRIENAI
Rėminis gelžbetoninis viadukas
Apsauginiai atitvarai
1:1,5
1:1,5
1:1,5
1:1,5
1:1,5
1:1,5
Projektuojamas jungiamojo kelio dangos paviršius
Esamas žemės paviršius
≥5500
10300
≥2500
900
3500
3500
2400
750
150
150
2000
250
2.5
2.5
Turėklai
Turėklai
Sparnai
Sparnai
Gatvės bortas
Gatvės bortas
Techninis praėjimas
Pėsčiųjų praėjimas

0	2024-09	Statybos leidimui, konkursui ir statybai	
LAIDA	DATA	LAIDOS STATUSAS. KEITIMO PRIEŽASTIS (JEI TAIKOMA)	
KVAL. PATV. DOK. NR.	TYRÉNS	STATINIO PROJEKTO PAVADINIMAS KRAŠTO KELIO NR. 130 KAUNAS-PRIENAI-ALYTUS RUOŽO NUO 11,60 IKI 19,48 KM REKONSTRAVIMO TECHNINIS DARBO PROJEKTAS	
13927	SPV	A. STONIUS	STATINIO NUMERIS IR PAVADINIMAS KRAŠTO KELIO NR. 130 KAUNAS-PRIENAI-ALYTUS RUOŽAS NUO 11,60 IKI 19,48 KM TUNELINIS PRAVAŽIAVIMAS / VIADUKAS 16,784 KM
27568	SPDV	V. ŠADAUSKAS	
			DOKUMENTO PAVADINIMAS PROJEKTUOJAMO AUTOMOBILIŲ VIADUKO SPRENDINIAI M 1:500, M 1:100 — LAIDA 0
LT	STATYTOJAS IR (ARBA) UŽSAKOVAS AB „Via Lietuva“ Kauno g. 22, LT-03212, Vilnius		DOKUMENTO ŽYMUO 8950-00-PP-PP-01_01_B-24 — LAPAS 1 — LAPŲ 1

KAUNO RAJONAS
18,875 KM

SITUACIJOS SCHEMA

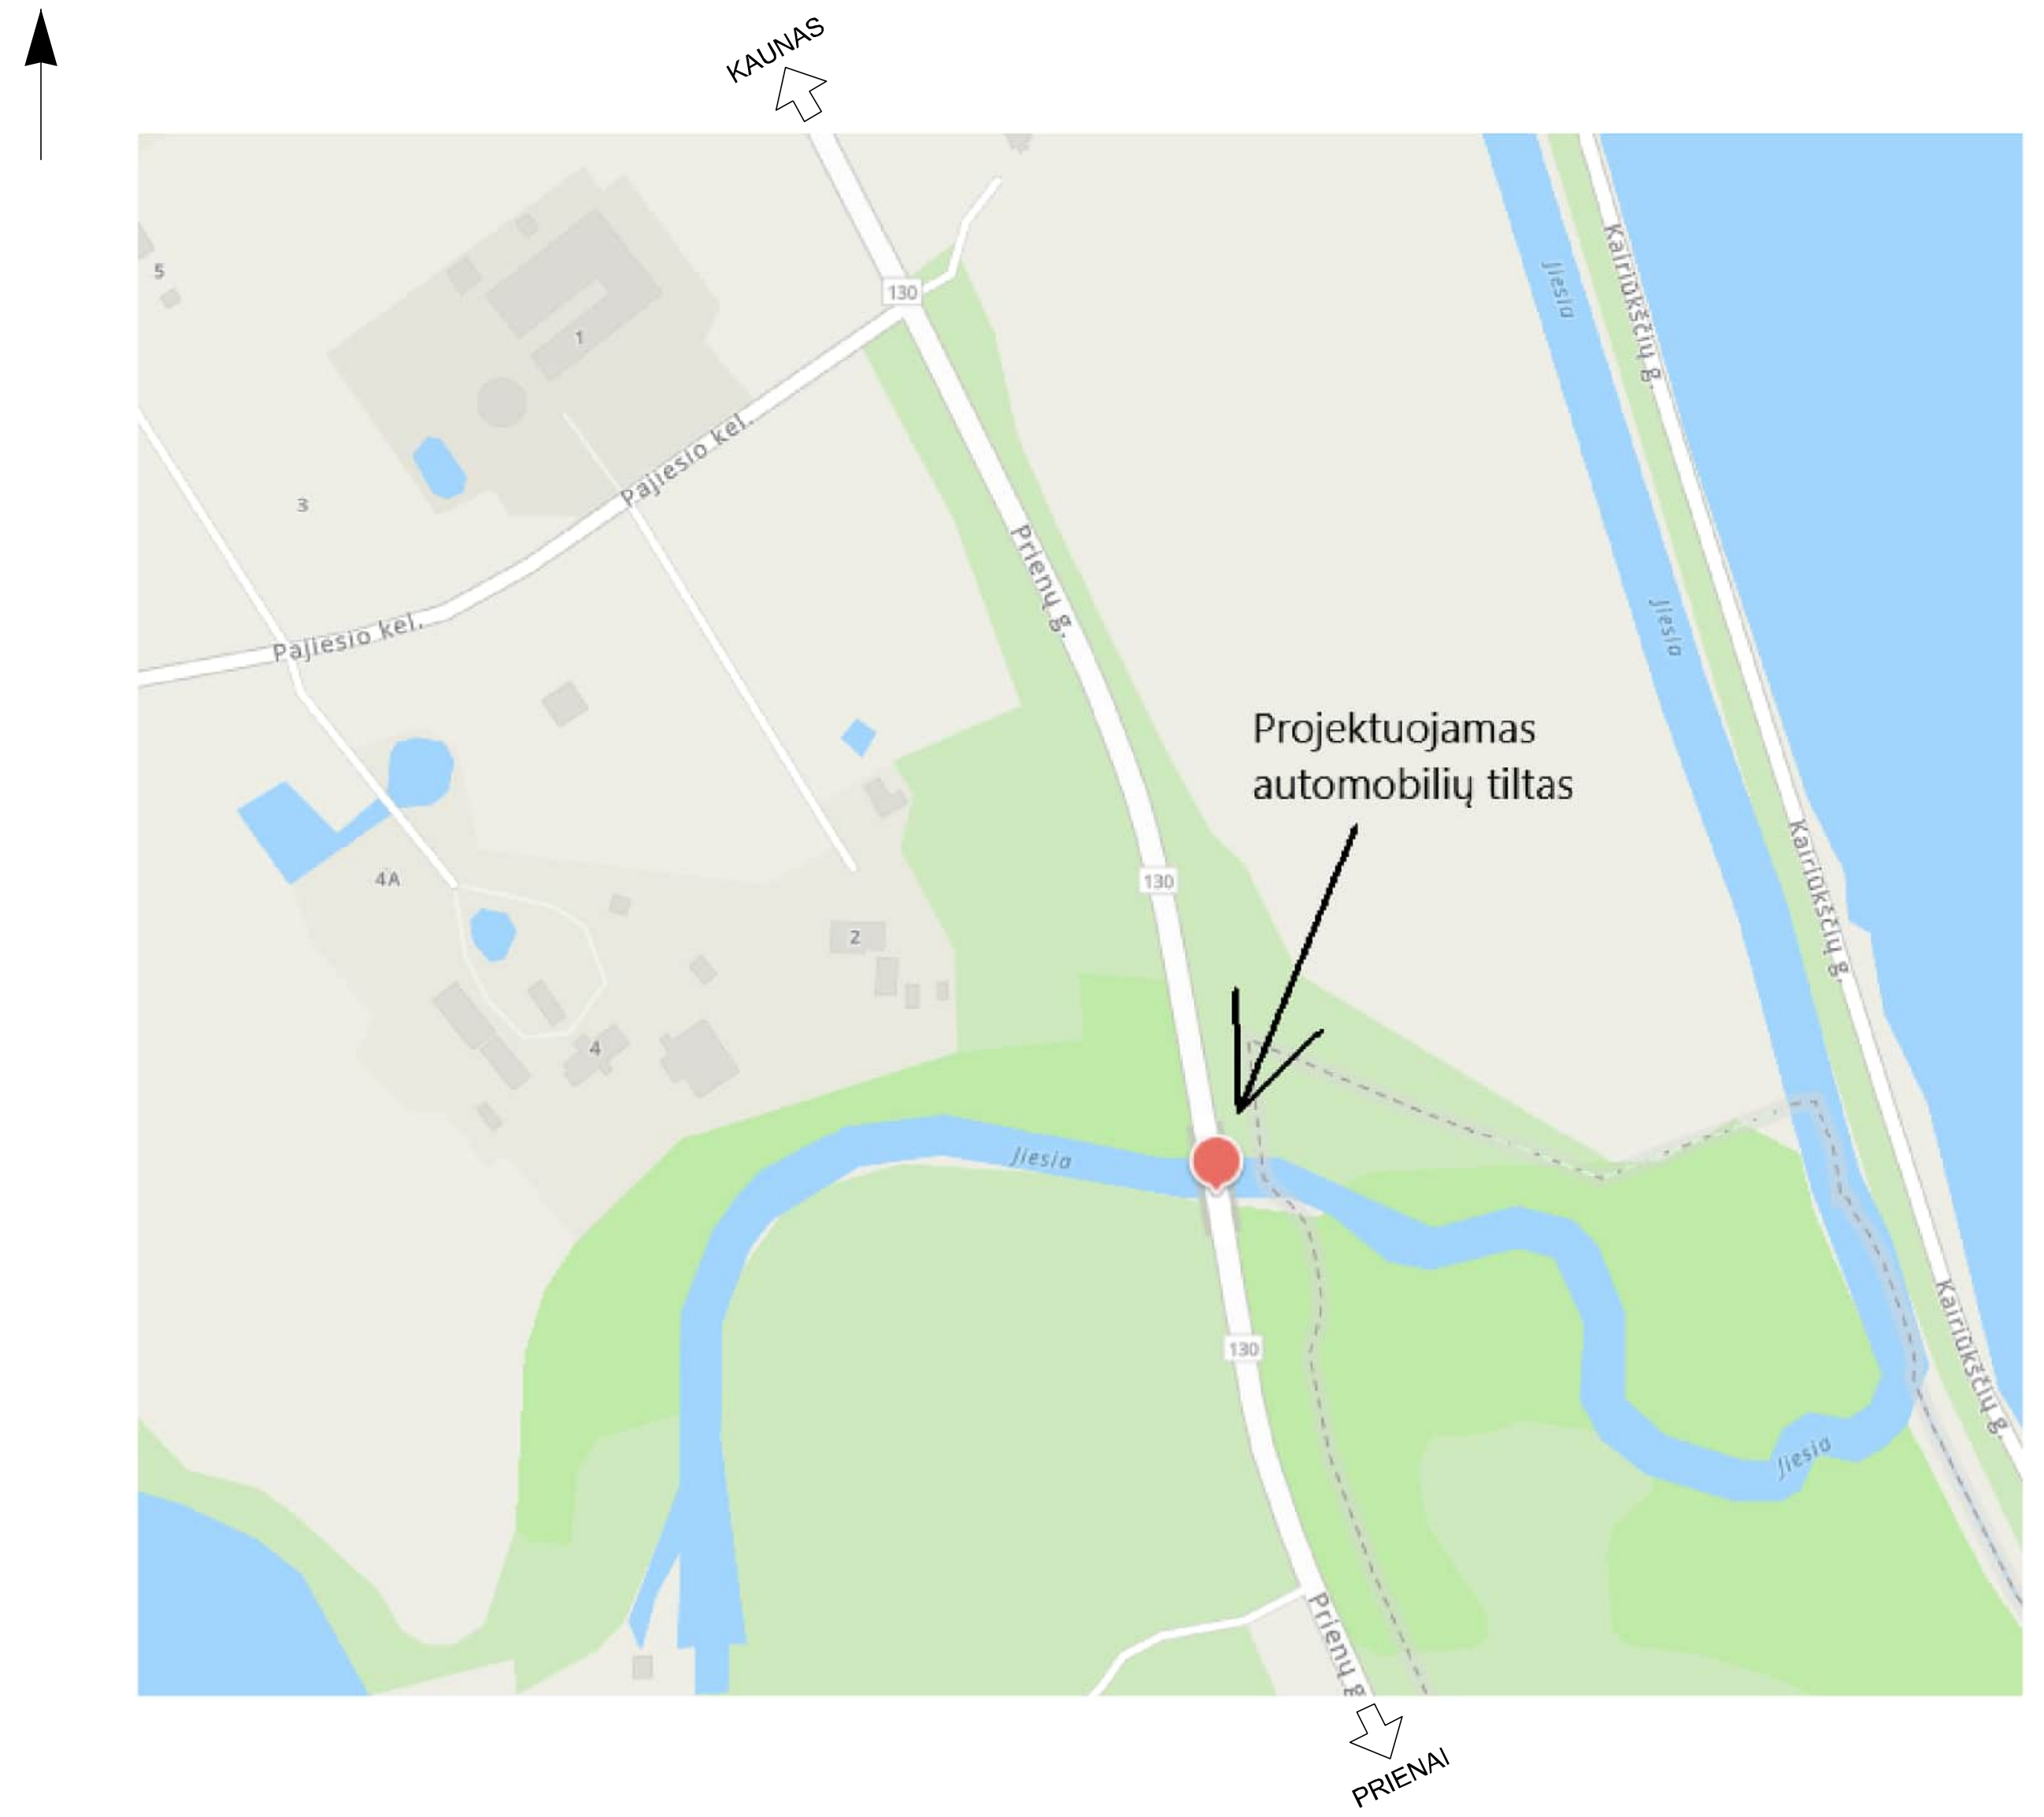
Š
KAUNAS
Projektuojamas
automobilių tiltas
PRIENAI

PROJEKTUOJAMŲ AUTOMOBILIŲ TILTŲ PLANAS

Mastelis 1:250

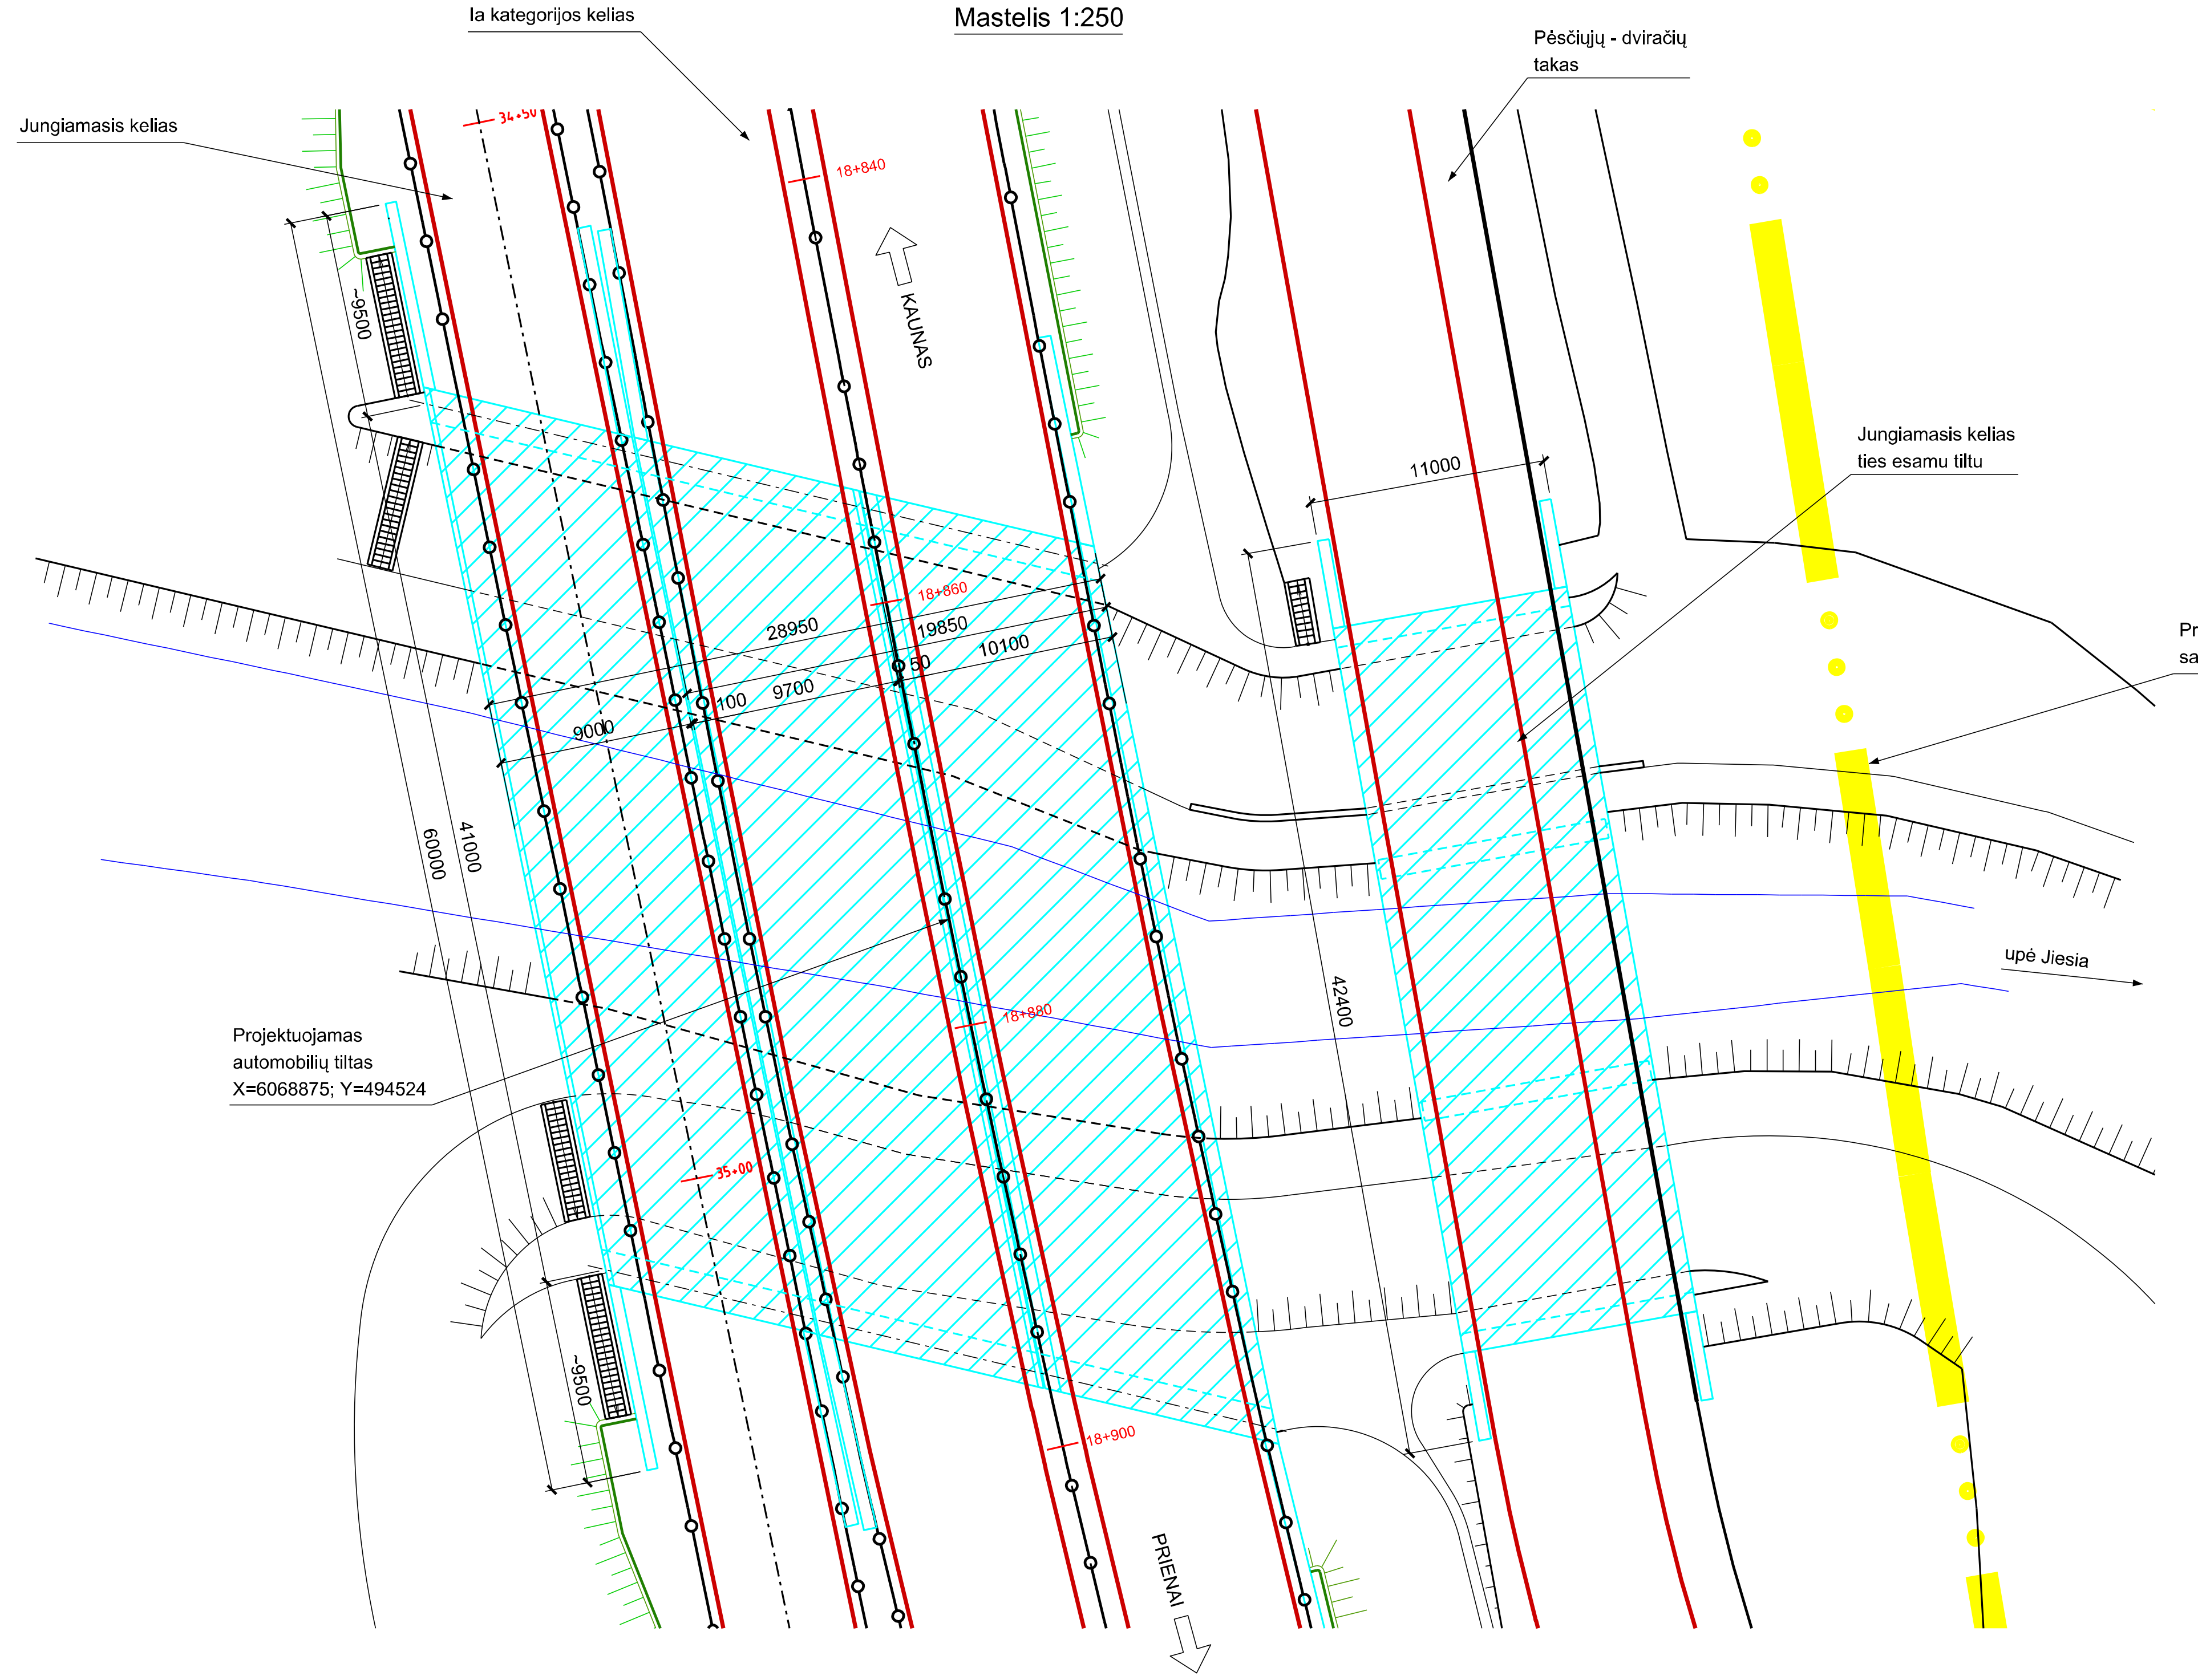
Ia kategorijos kelias
Pėsčiųjų - dviračių takas
Jungiamasis kelias
KAUNAS
~9500
11000
Jungiamasis kelias ties esamu tiltu
18+840
18+860
18+880
18+900
34+50
35+00
28950
19850
10100
9700
9000
100
50
41000
60000
42400
Prienų ir Kauno rajonų savivaldybių riba
upė Jiesia
Projektuojamas automobilių tiltas X=6068875; Y=494524
PRIENAI

PROJEKTUOJAMO TILTO PER JIESIĄ IŠILGINIS PJŪVIS

Mastelis 1:100

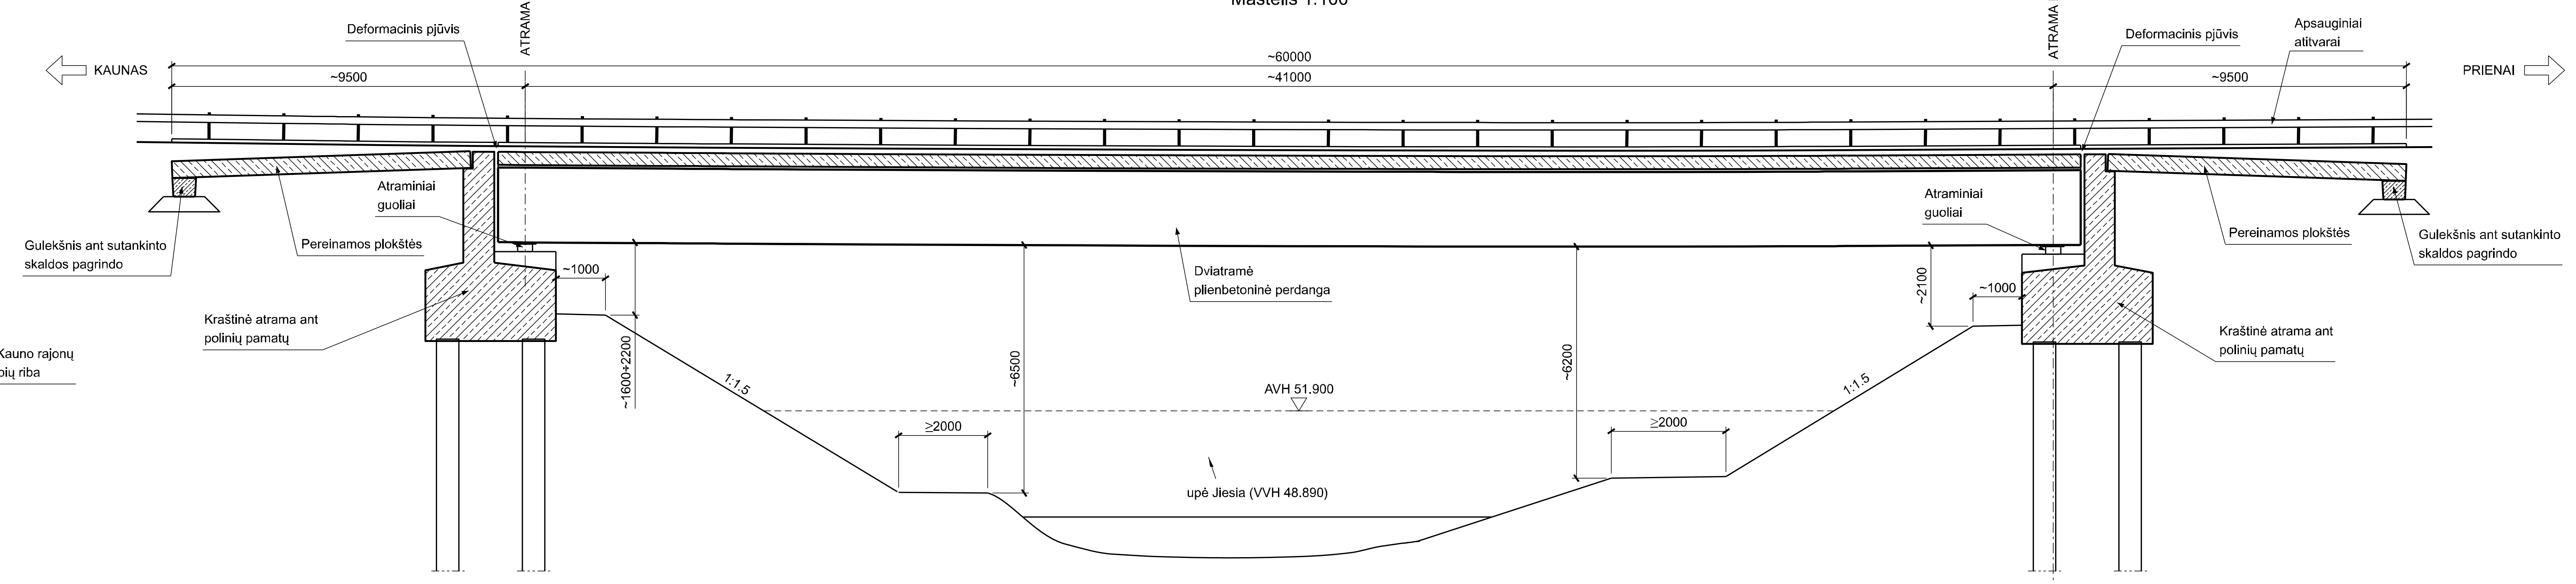
KAUNAS
PRIENAI
ATRAMA NR.1
ATRAMA NR.2
Deformacinis pjūvis
Apsauginiai atitvarai
~60000
~9500
~41000
Atraminiai guoliai
Pereinamos plokštės
Gulekšnis ant sutankinto skaldos pagrindo
~1000
~2100
Kraštinė atrama ant polinių pamatų
Dviatramė plienbetoninė perdanga
~1600÷2200
~6500
~6200
1:1.5
AVH 51.900
≥2000
upė Jiesia (VVH 48.890)
Prienų ir Kauno rajonų savivaldybių riba

TILTO PER JIESIĄ SKERSINIS PJŪVIS (ESAMA SITUACIJA)

Mastelis 1:50

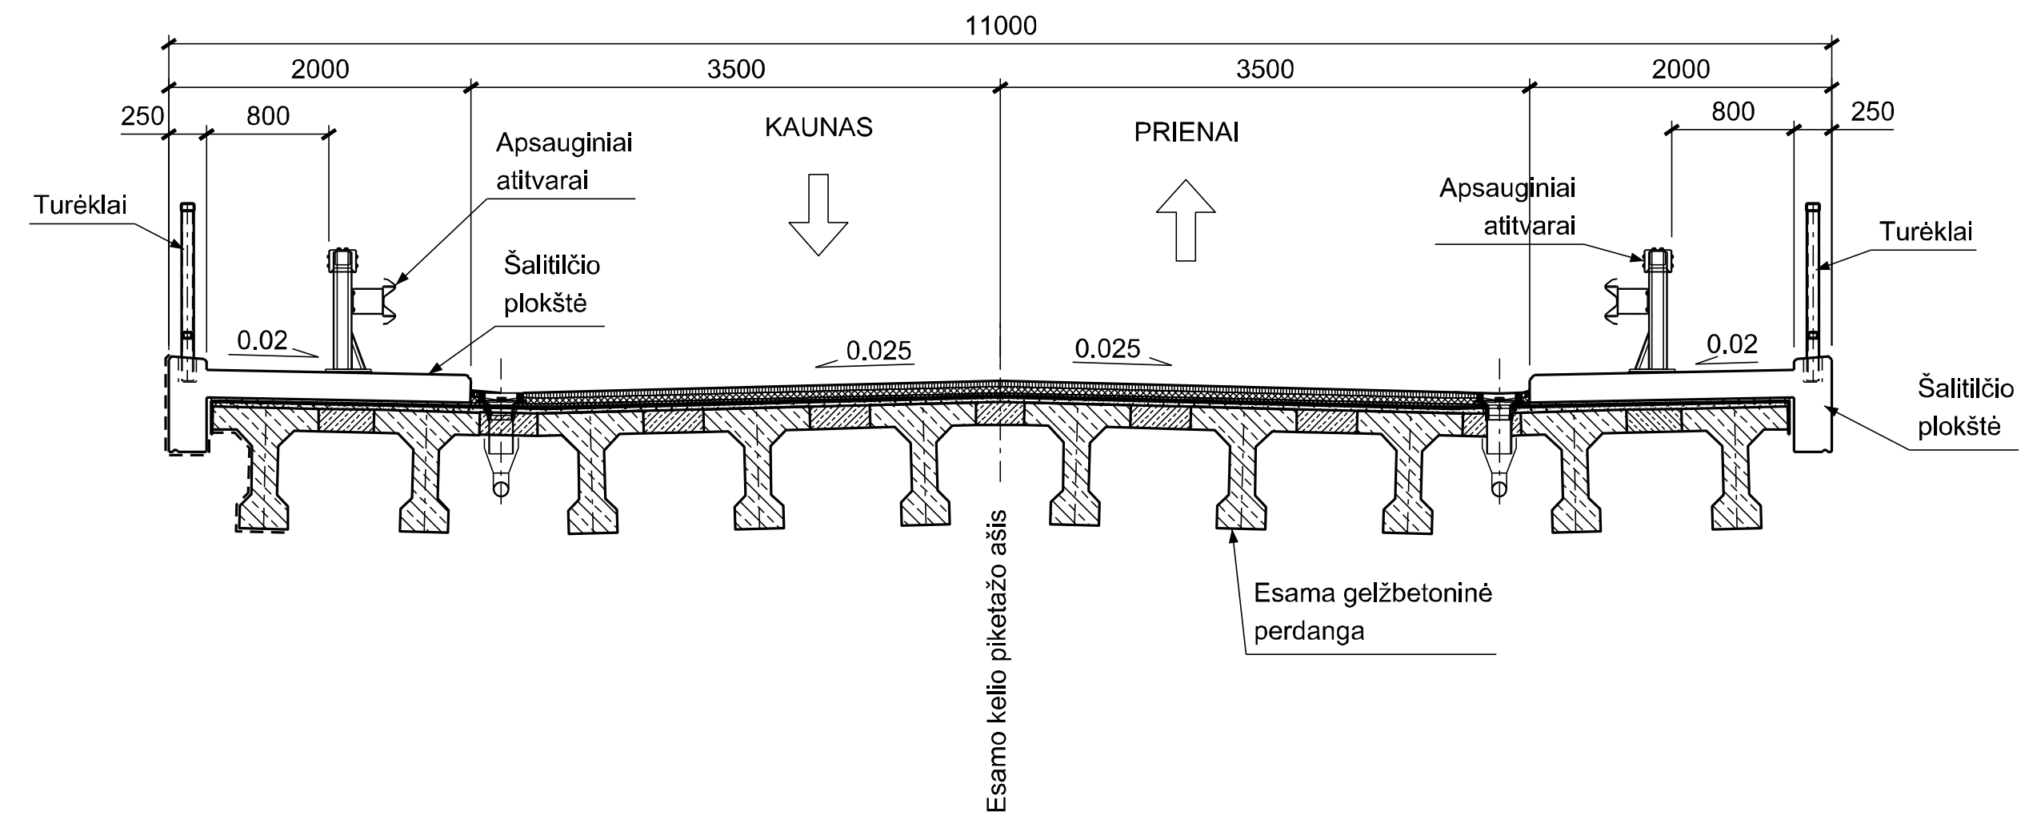
11000
2000
3500
3500
2000
250
800
800
250
Turėklai
Apsauginiai atitvarai
Šalitilčio plokštė
KAUNAS
PRIENAI
0.02
0.025
0.025
0.02
Esama gelžbetoninė perdanga
Esamo kelio piketažo ašis

TILTO PER JIESIĄ SKERSINIS PJŪVIS (PROJEKTUOJAMA SITUACIJA)

Mastelis 1:50

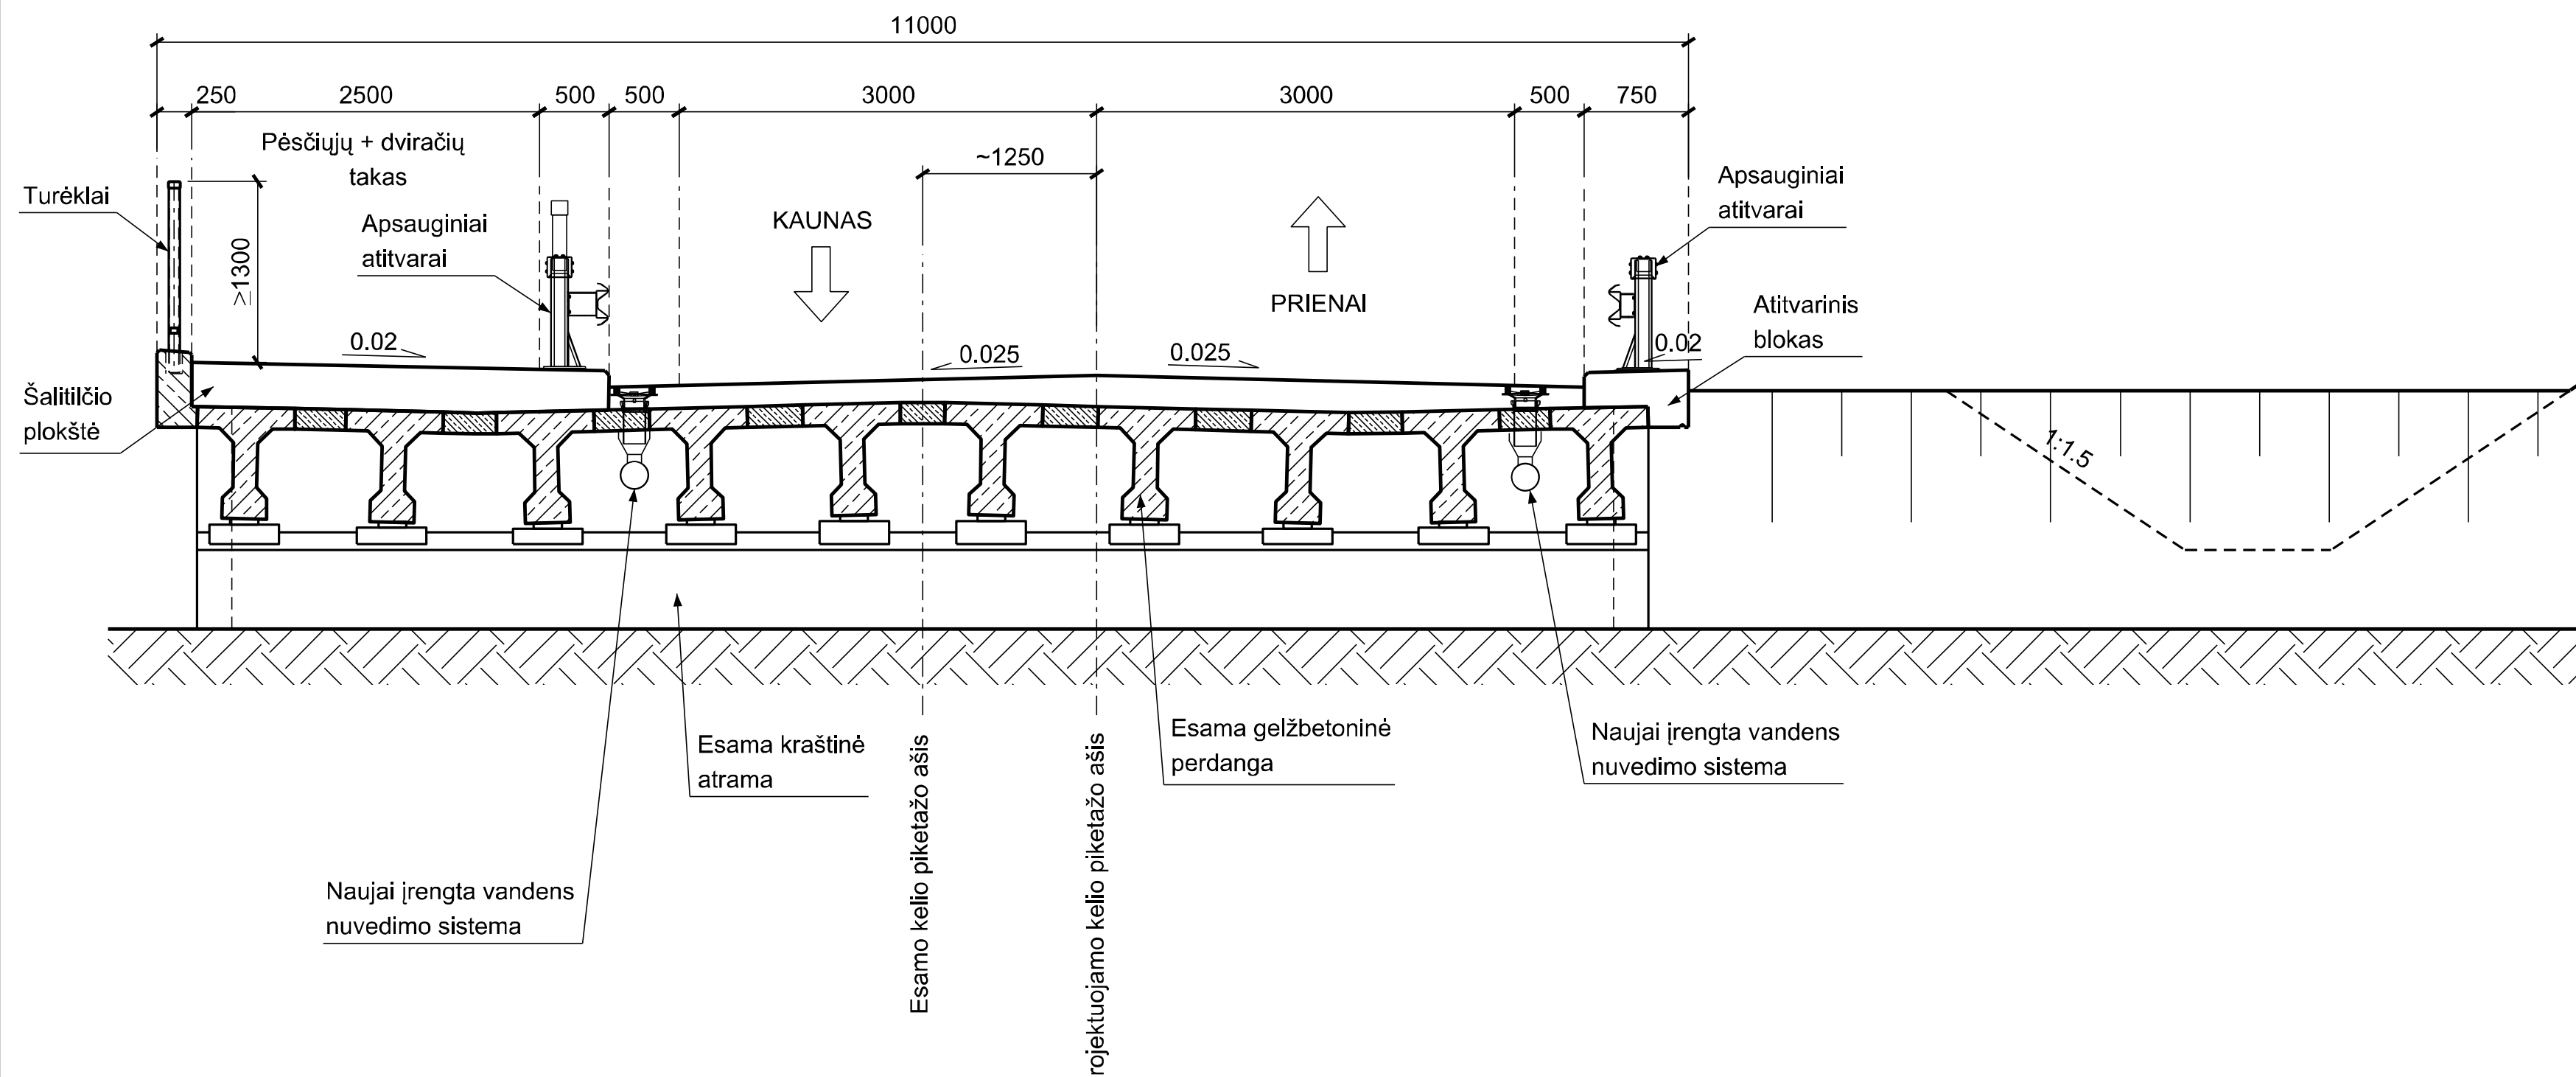
11000
250
2500
500
500
3000
3000
500
750
~1250
Pėsčiųjų + dviračių takas
Turėklai
≥1300
Apsauginiai atitvarai
KAUNAS
PRIENAI
Atitvarinis blokas
0.02
0.025
0.025
0.02
Šalitilčio plokštė
1:1.5
Esama kraštinė atrama
Esama gelžbetoninė perdanga
Naujai įrengta vandens nuvedimo sistema
Naujai įrengta vandens nuvedimo sistema
Esamo kelio piketažo ašis
Projektuojamo kelio piketažo ašis

PROJEKTUOJAMO TILTO PER JIESIĄ SKERSINIS PJŪVIS

Mastelis 1:50

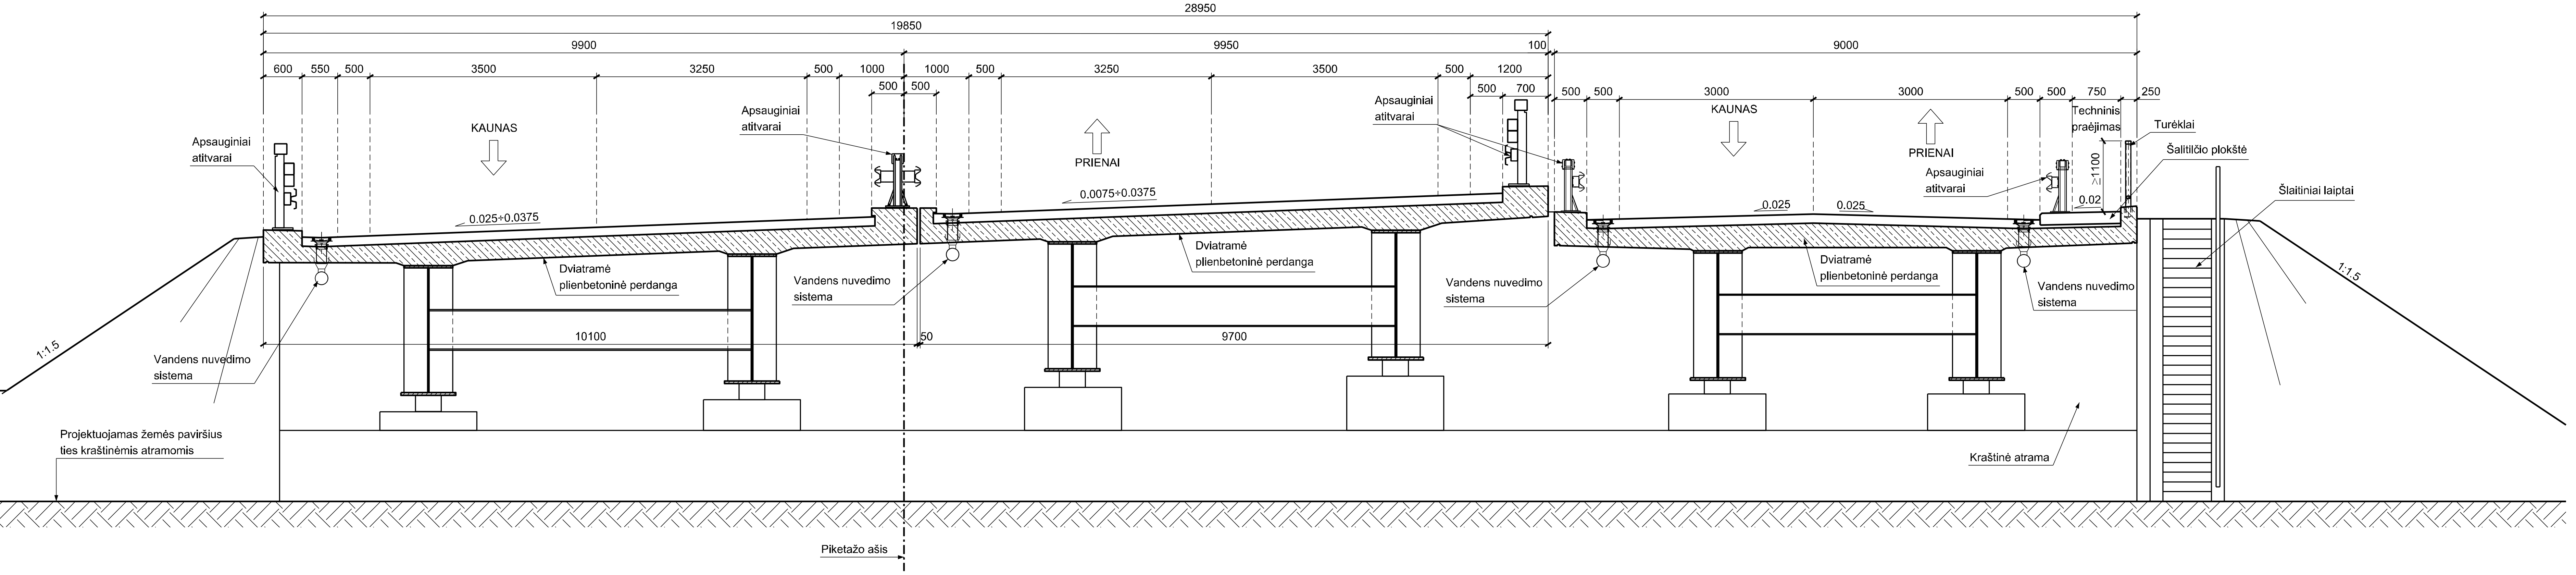
28950
19850
9900
9950
9000
100
600
550
500
3500
3250
500
1000
500
500
1000
500
3250
3500
500
1200
500
700
500
500
3000
3000
500
500
750
250
Apsauginiai atitvarai
KAUNAS
PRIENAI
Techninis praėjimas
Turėklai
Šalitilčio plokštė
≥1100
0.02
0.025÷0.0375
0.0075÷0.0375
0.025
0.025
Dviatramė plienbetoninė perdanga
Vandens nuvedimo sistema
Šlaitiniai laiptai
10100
9700
50
1:1.5
Projektuojamas žemės paviršius ties kraštinėmis atramomis
Kraštinė atrama
Piketažo ašis

0	2024-09	Statybos leidimui, konkursui ir statybai
LAIDA	DATA	LAIDOS STATUSAS. KEITIMO PRIEŽASTIS (JEI TAIKOMA)

KVAL. PATV. DOK. NR.

TYRÉNS

13927	SPV	A. STONIUS	
27568	SPDV	V. ŠADAUSKAS	

STATINIO PROJEKTO PAVADINIMAS
KRAŠTO KELIO NR. 130 KAUNAS-PRIENAI-ALYTUS
RUOŽO NUO 11,60 IKI 19,48 KM REKONSTRAVIMO
TECHNINIS DARBO PROJEKTAS

STATINIO NUMERIS IR PAVADINIMAS
KRAŠTO KELIO NR. 130 KAUNAS-PRIENAI-ALYTUS
RUOŽAS NUO 11,60 IKI 19,48 KM
TILTAS PER JIESIOS UPĘ 18,875 KM

DOKUMENTO PAVADINIMAS
PROJEKTUOJAMŲ AUTOMOBILIŲ TILTŲ SPRENDINIAI
M 1:250, M 1:100, M 1:50

LAIDA
0

LT

STATYTOJAS IR (ARBA) UŽSAKOVAS
AB „Via Lietuva“
Kauno g. 22, LT-03212, Vilnius

DOKUMENTO ŽYMUO
8950-00-PP-PP-01_01_B-25

LAPAS	LAPŲ
1	1

KAUNO RAJONAS
18,875 KM

ESAMO TILTO PER JIESIĄ BENDRAS VAIZDAS (PROJEKTUOJAMA SITUACIJA)

Mastelis 1:100

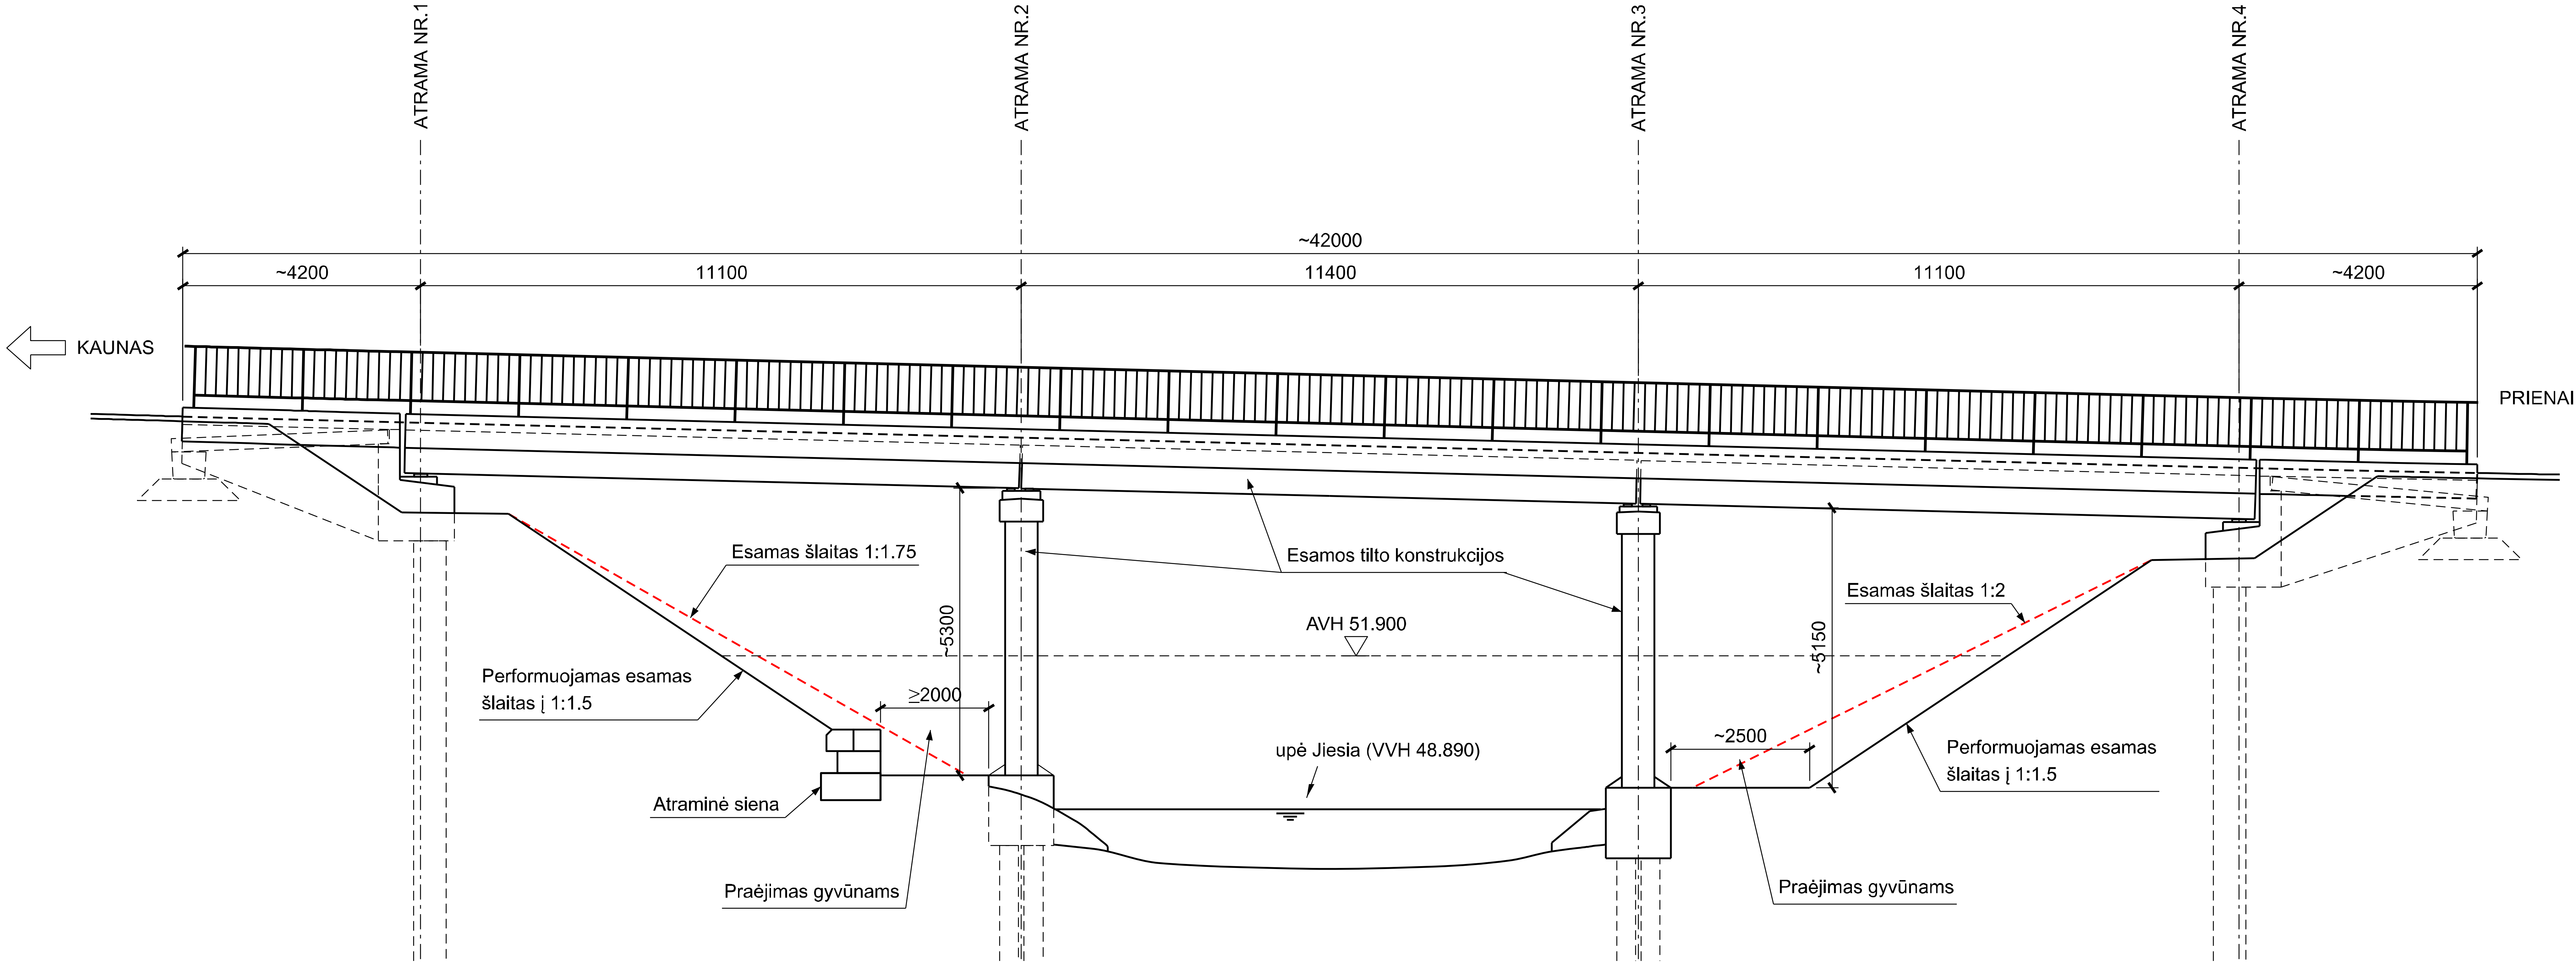
ATRAMA NR.1
ATRAMA NR.2
ATRAMA NR.3
ATRAMA NR.4
~42000
~4200
11100
11400
11100
~4200
KAUNAS
PRIENAI
Esamas šlaitas 1:1.75
Esamos tilto konstrukcijos
Esamas šlaitas 1:2
~5300
AVH 51.900
~5150
Performuojamas esamas
šlaitas į 1:1.5
≥2000
~2500
upė Jiesia (VVH 48.890)
Performuojamas esamas
šlaitas į 1:1.5
Atraminė siena
Praėjimas gyvūnams
Praėjimas gyvūnams

0	2024-09	Statybos leidimui, konkursui ir statybai
LAIDA	DATA	LAIDOS STATUSAS. KEITIMO PRIEŽASTIS (JEI TAIKOMA)

KVAL.
PATV.
DOK. NR.

TYRÉNS

13927	SPV	A. STONIUS	
27568	SPDV	V. ŠADAUSKAS	

STATINIO PROJEKTO PAVADINIMAS
KRAŠTO KELIO NR. 130 KAUNAS-PRIENAI-ALYTUS
RUOŽO NUO 11,60 IKI 19,48 KM REKONSTRAVIMO
TECHNINIS DARBO PROJEKTAS

STATINIO NUMERIS IR PAVADINIMAS
KRAŠTO KELIO NR. 130 KAUNAS-PRIENAI-ALYTUS
RUOŽAS NUO 11,60 IKI 19,48 KM
TILTAS PER JIESIOS UPĘ 18,875 KM

DOKUMENTO PAVADINIMAS
ESAMO TILTO PER JIESIĄ BENDRAS VAIZDAS
(PROJEKTUOJAMA SITUACIJA)
M 1:100

LAIDA
0

LT

STATYTOJAS IR (ARBA) UŽSAKOVAS
AB „Via Lietuva“
Kauno g. 22, LT-03212, Vilnius

DOKUMENTO ŽYMUO
8950-00-PP-PP-01_01_B-26

LAPAS
1

LAPŲ
1

KAUNO RAJONAS
19,216 KM

SITUACIJOS SCHEMA

Š

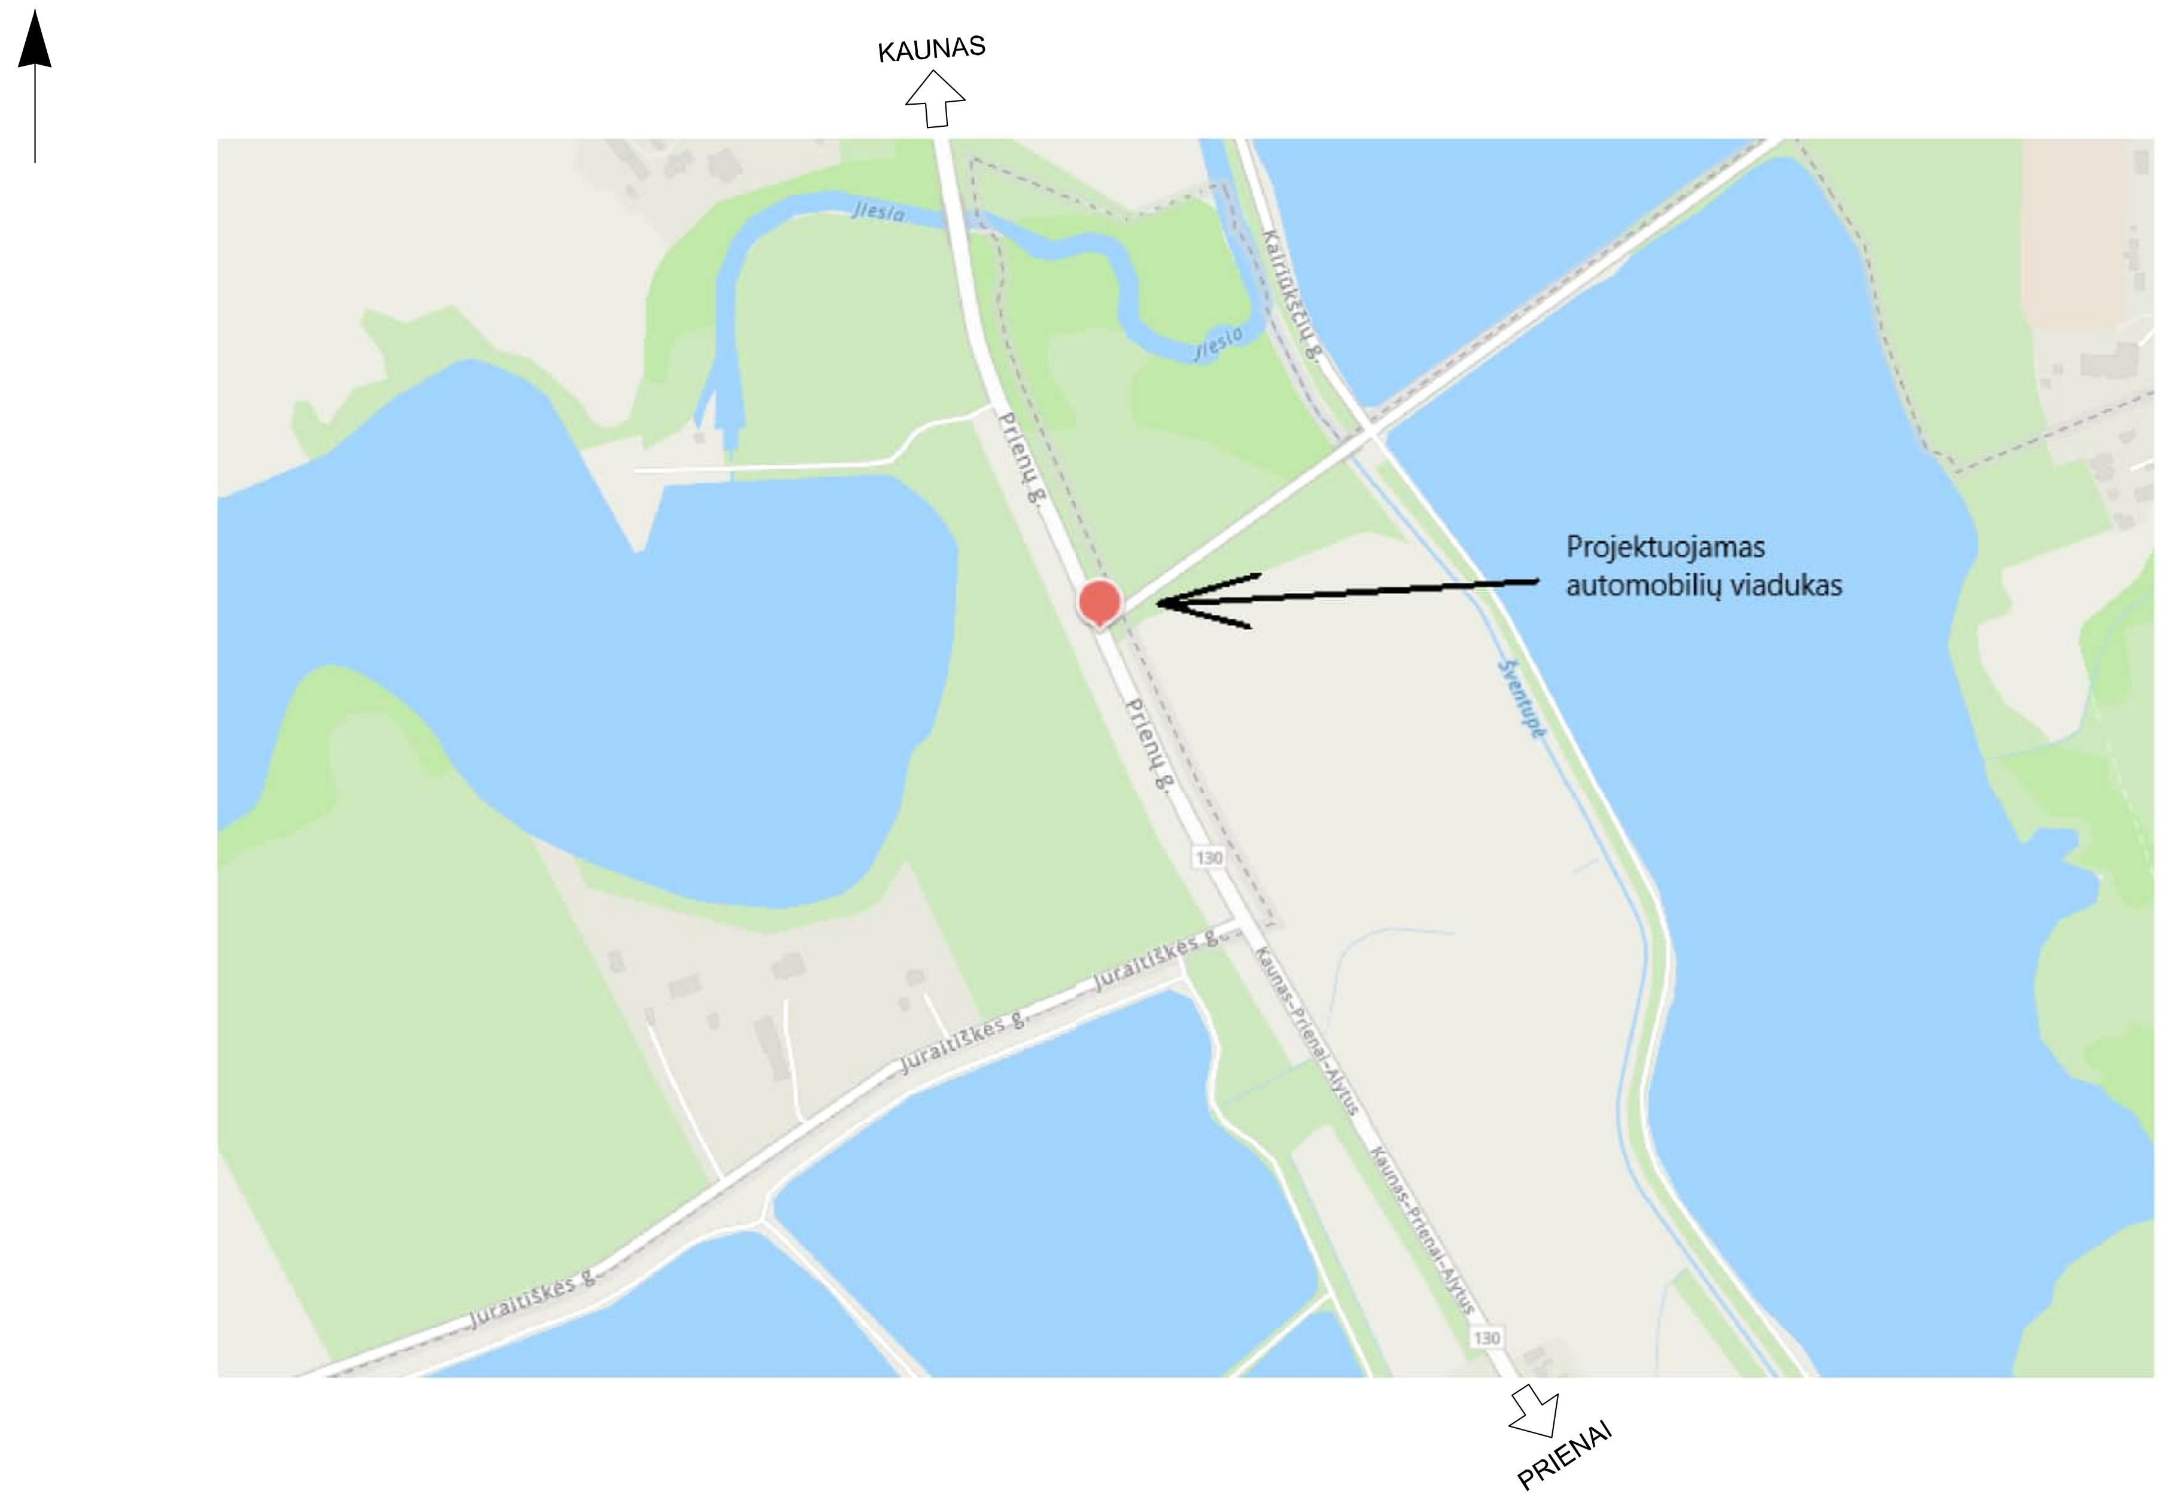
KAUNAS
Projektuojamas
automobilių viadukas
PRIENAI

PROJEKTUOJAMO AUTOMOBILIŲ VIADUKO PLANAS

Mastelis 1:500

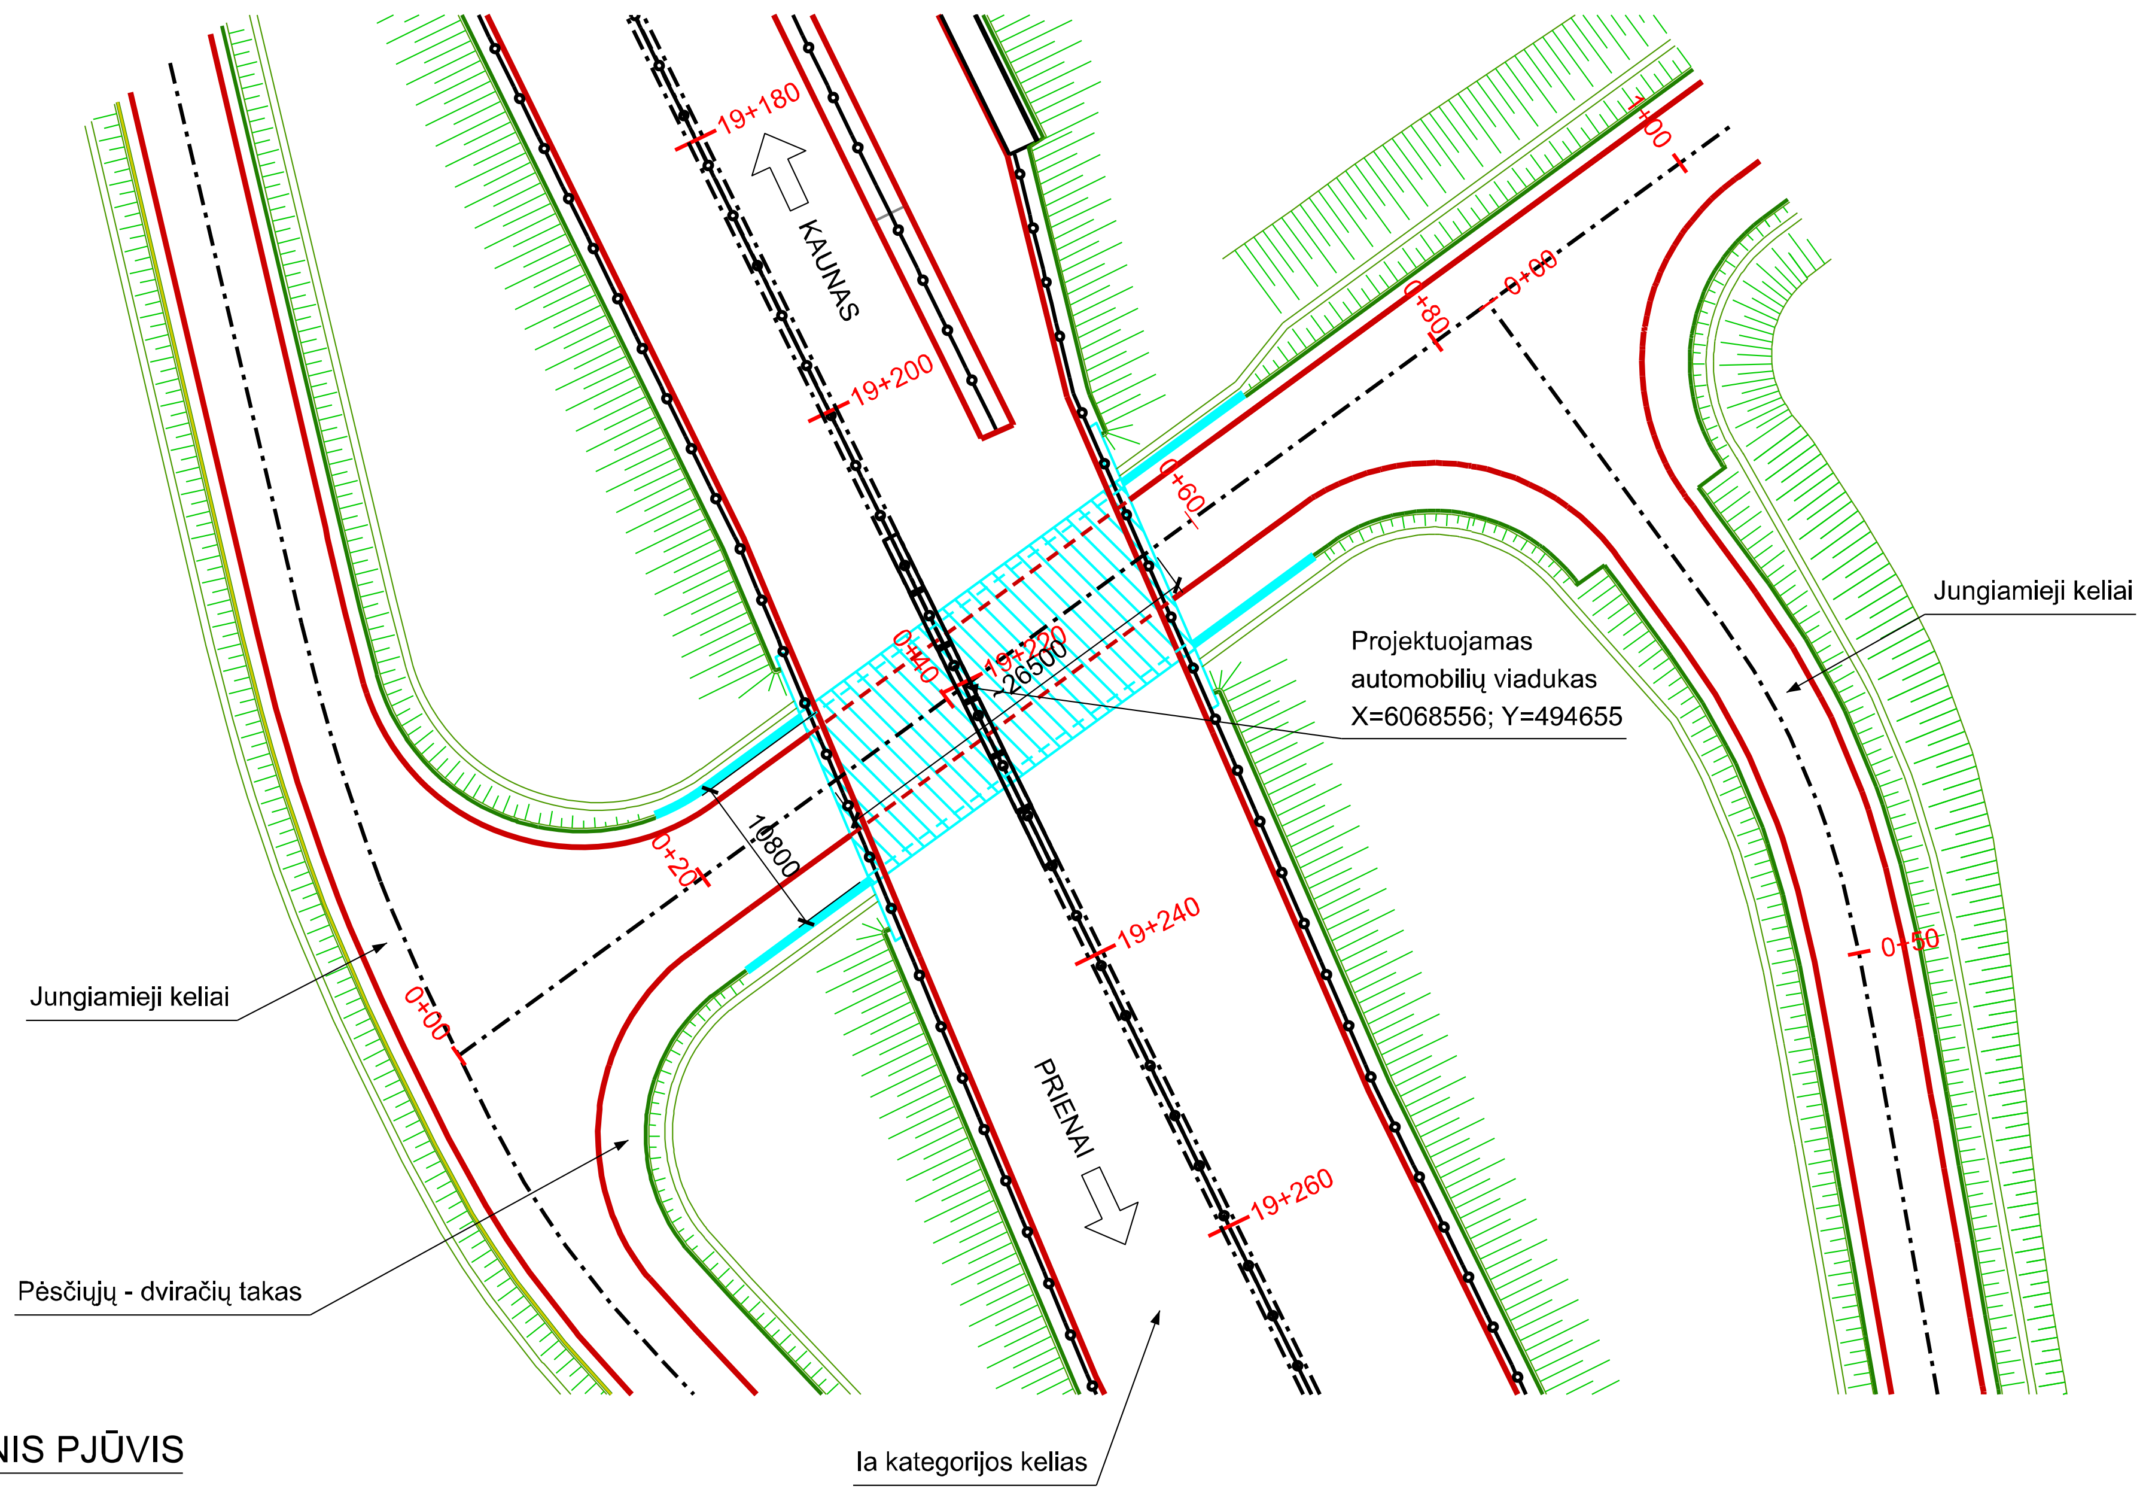
19+180
KAUNAS
19+200
1+00
0+80
0+60
0+40
19+220
~26500
10800
0+20
0+00
19+240
19+260
0+50
PRIENAI
Projektuojamas
automobilių viadukas
X=6068556; Y=494655
Jungiamieji keliai
Jungiamieji keliai
Pėsčiųjų - dviračių takas
Ia kategorijos kelias

PROJEKTUOJAMO AUTOMOBILIŲ VIADUKO SKERSINIS PJŪVIS

Mastelis 1:100

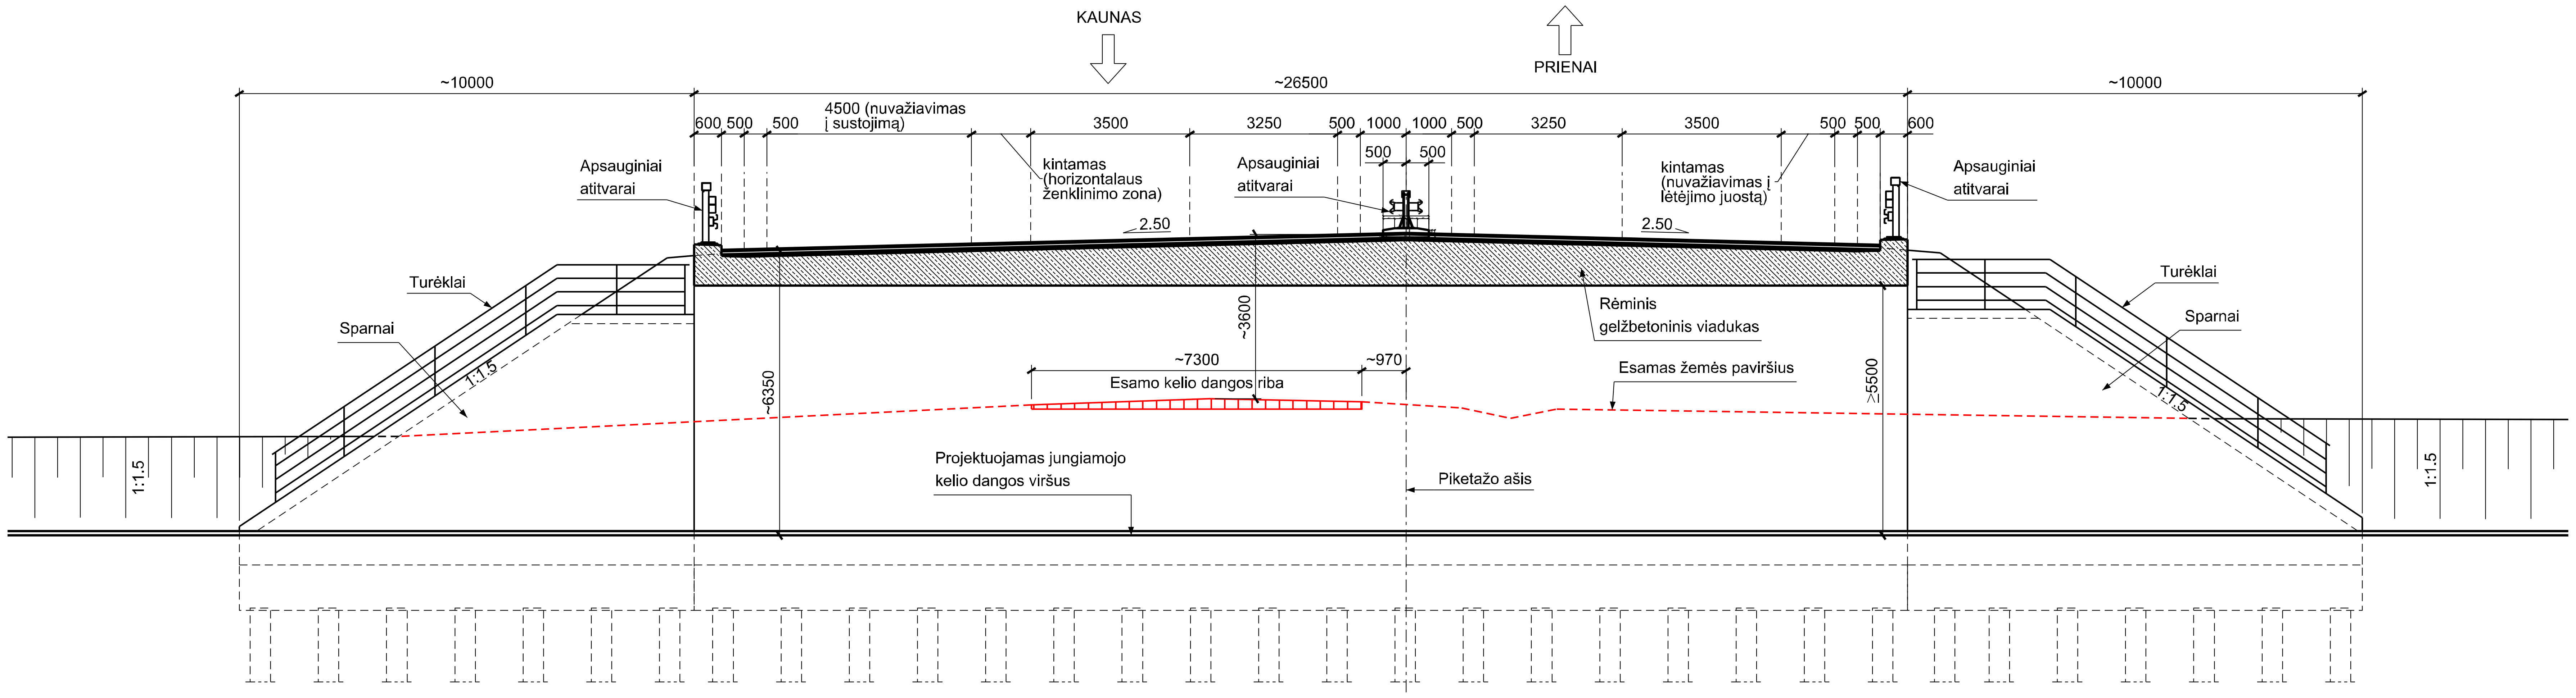
KAUNAS
PRIENAI
~10000
~26500
~10000
600
500
500
4500 (nuvažiavimas į sustojimą)
3500
3250
500
1000
1000
500
3250
3500
500
500
600
500
500
Apsauginiai atitvarai
kintamas (horizontalaus ženklinimo zona)
Apsauginiai atitvarai
kintamas (nuvažiavimas į lėtėjimo juostą)
Apsauginiai atitvarai
2.50
2.50
Turėklai
Sparnai
1:1.5
~3600
~6350
Rėminis gelžbetoninis viadukas
Turėklai
Sparnai
~7300
~970
Esamo kelio dangos riba
Esamas žemės paviršius
≥5500
1:1.5
1:1.5
1:1.5
Projektuojamas jungiamojo kelio dangos viršus
Piketažo ašis

PROJEKTUOJAMO AUTOMOBILIŲ VIADUKO FASADAS

Mastelis 1:100

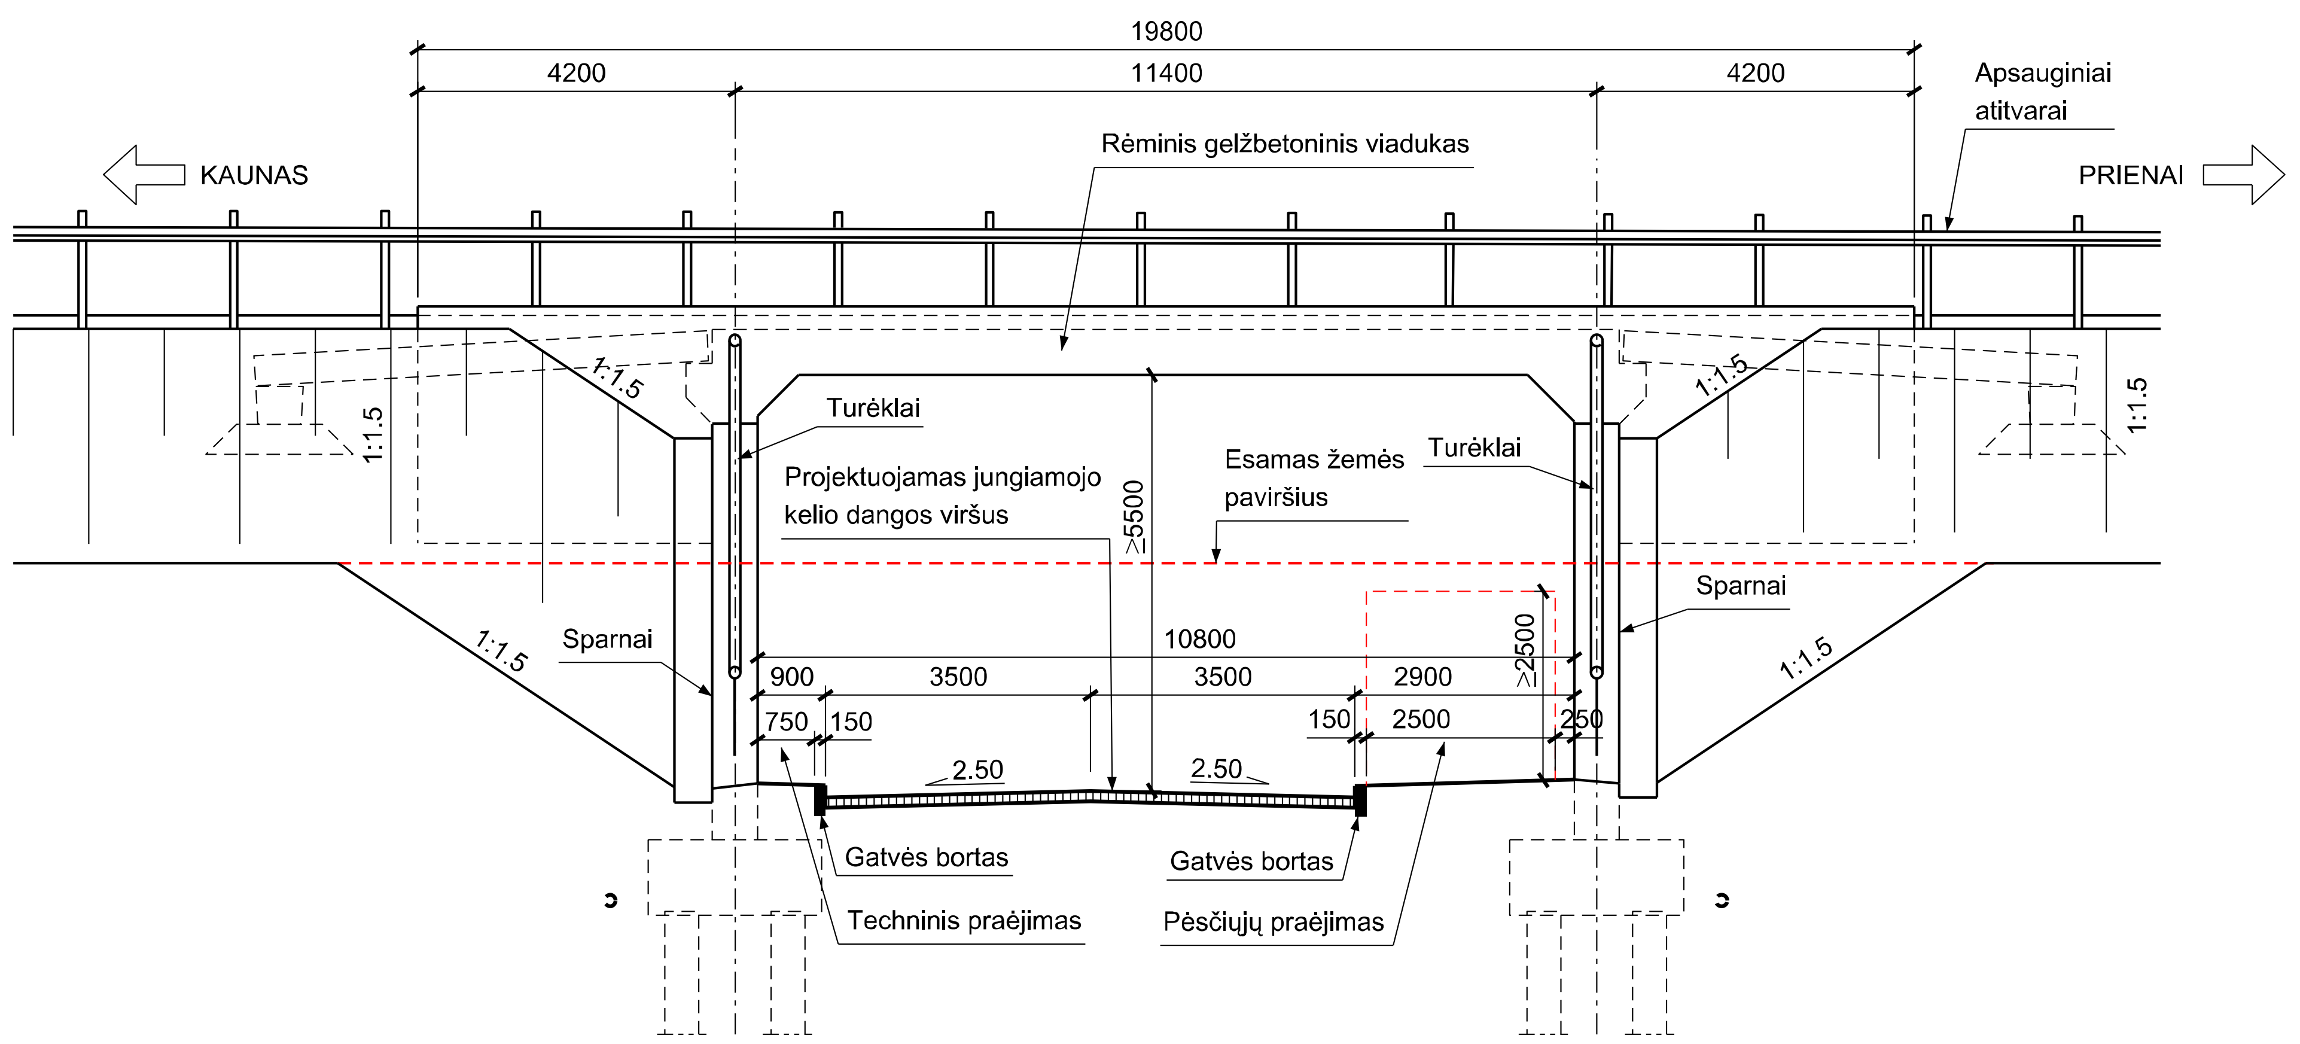
19800
4200
11400
4200
Apsauginiai atitvarai
KAUNAS
PRIENAI
Rėminis gelžbetoninis viadukas
1:1.5
1:1.5
1:1.5
1:1.5
Turėklai
Projektuojamas jungiamojo kelio dangos viršus
≥5500
Esamas žemės paviršius
Turėklai
Sparnai
≥2500
Sparnai
1:1.5
1:1.5
10800
900
3500
3500
2900
750
150
150
2500
250
2.50
2.50
Gatvės bortas
Gatvės bortas
Techninis praėjimas
Pėsčiųjų praėjimas

LAIDA	DATA	LAIDOS STATUSAS. KEITIMO PRIEŽASTIS (JEI TAIKOMA)
0	2024-09	Statybos leidimui, konkursui ir statybai

KVAL. PATV. DOK. NR.			
13927	SPV	A. STONIUS	
27568	SPDV	V. ŠADAUSKAS	

STATINIO PROJEKTO PAVADINIMAS
KRAŠTO KELIO NR. 130 KAUNAS-PRIENAI-ALYTUS
RUOŽO NUO 11,60 IKI 19,48 KM REKONSTRAVIMO
TECHNINIS DARBO PROJEKTAS

STATINIO NUMERIS IR PAVADINIMAS
KRAŠTO KELIO NR. 130 KAUNAS-PRIENAI-ALYTUS
RUOŽAS NUO 11,60 IKI 19,48 KM
TUNELINIS PRAVAŽIAVIMAS / VIADUKAS 19,216 KM

DOKUMENTO PAVADINIMAS
PROJEKTUOJAMO AUTOMOBILIŲ VIADUKO
SPRENDINIAI
M 1:100, M1:500

LAIDA
0

LT

STATYTOJAS IR (ARBA) UŽSAKOVAS
AB „Via Lietuva“
Kauno g. 22, LT-03212, Vilnius

DOKUMENTO ŽYMUO
8950-00-PP-PP-01_01_B-27

LAPAS	LAPŲ
1	1

Skaidrūs garsą atspindintys elementai
Aklini garsą sugeriantys elementai
Plieniniai statramsčiai
Skaidrūs garsą atspindintys elementai
Aklini garsą sugeriantys elementai
Plieniniai statramsčiai
Skaidrūs garsą atspindintys elementai
Aklini garsą sugeriantys elementai
Plieniniai statramsčiai
+2.00÷5.00
+/- = 0.00
G/b cokolinės plokštės
G/b cokolinės plokštės
G/b cokolinės plokštės

Triukšmą slopinančių sienelių fasadų išklotinė M 1 : 200

Triukšmą slopinančių sienelių planas M 1 : 200

Sutartiniai žymėjimai:	
▭	Skaidrūs garsą atspindintys elementai.
▨	Aklini garsą sugeriantys elementai.
▨	Cokolinė plokštė. Natūralus betonas

Pastabos:

1. Triukšmą slopinančių elementų ilgis priimtas tarp polių/statramsčių centrų ir tikslinamas pagal elementų gamintojo/tiekėjo tvirtinimo sistemą.
2. Analogiški skaidrių ir aklinų panelių išdėstymo sprendimai priimami visame triukšmą mažinančių užtvarų išdėstymo ruože.

0	2024-09-16				
LAIDA	DATA	LAIDOS STATUSAS IR IŠLEIDIMO PRIEŽASTIS (JEI TAIKOMA)			
KVAL. PATV. DOK.NR.	TYRÉNS		STATINIO PROJEKTO PAVADINIMAS Krašto kelio Nr. 130 Kaunas-Prienai-Alytus ruožo nuo 11,60 iki 19,48 km rekonstravimo techninis darbo projektas		
13927	SPV	Audrius Stonius	BRĖŽINIO PAVADINIMAS:		LAIDA
A 2133	SPDV	Grytė Pupelienė	Triukšmą slopinančių sienelių principinė fasadų išklotinė ir planas		0
A 2133	ARCH	Grytė Pupelienė			
	STATYTOJAS IR (ARBA) UŽSAKOVAS:		DOKUMENTO ŽYMUO:	LAPAS	LAPŲ
LT	AB „Via Lietuva“ Kauno g. 22, LT-03212, Vilnius		8950-00-PP-PP-00_01_B-28		1

SKERSINIS PJŪVIS PER KELIO SANKASĄ TIES ATRAMINE SIENĄ M 1:50

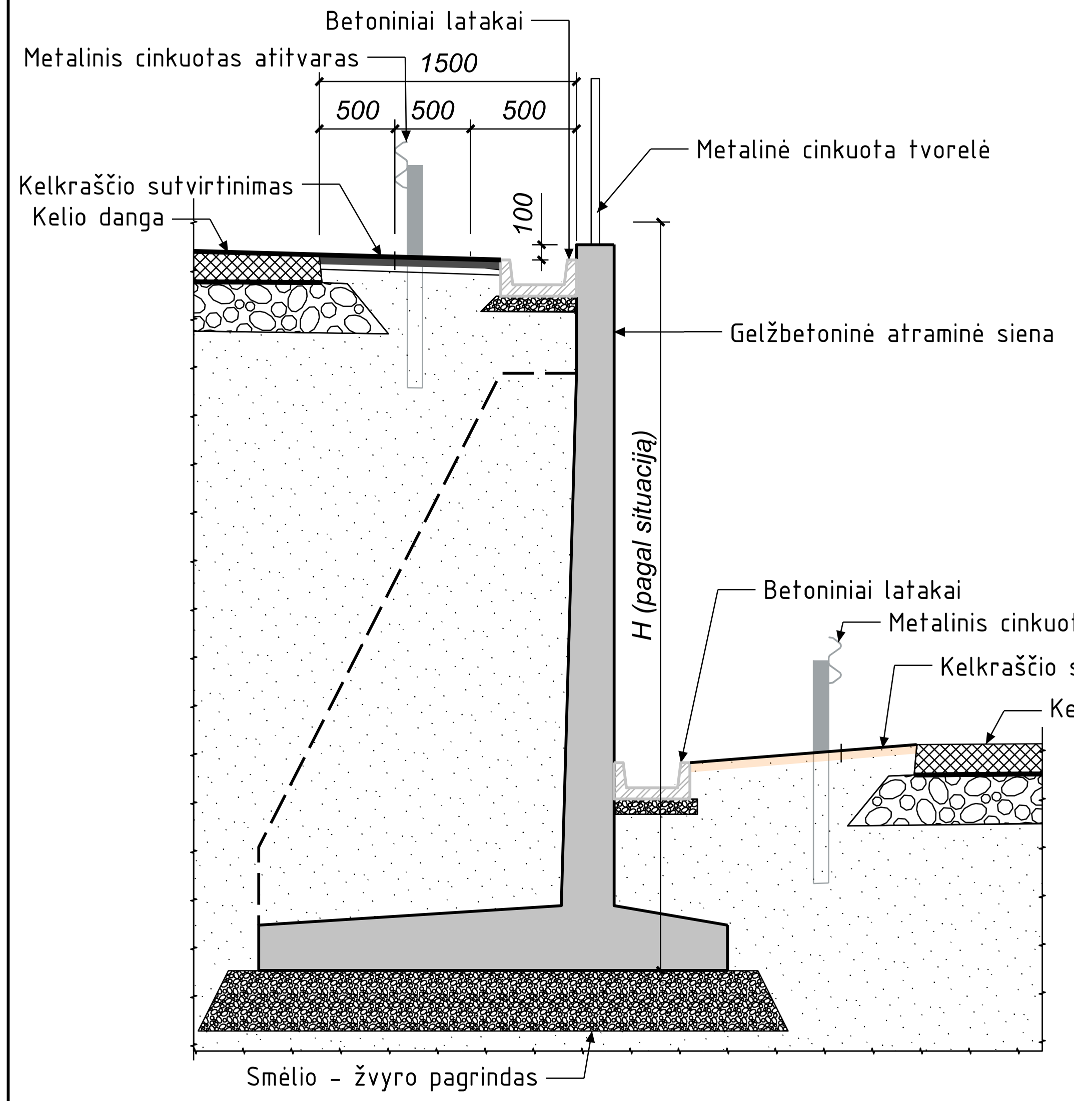
Betoniniai latakai
Metalinis cinkuotas atitvaras
1500
500
500
500
Metalinė cinkuota tvorelė
Kelkraščio sutvirtinimas
Kelio danga
100
Gelžbetoninė atraminė siena
H (pagal situaciją)
Betoniniai latakai
Metalinis cinkuotas atitvaras
Kelkraščio sutvirtinimas
Kelio danga
Smėlio - žvyro pagrindas

SKERSINIS PJŪVIS PER KELIO SANKASĄ TIES ATRAMINE SIENA IR TRIUKŠMO UŽTVARA M 1:50

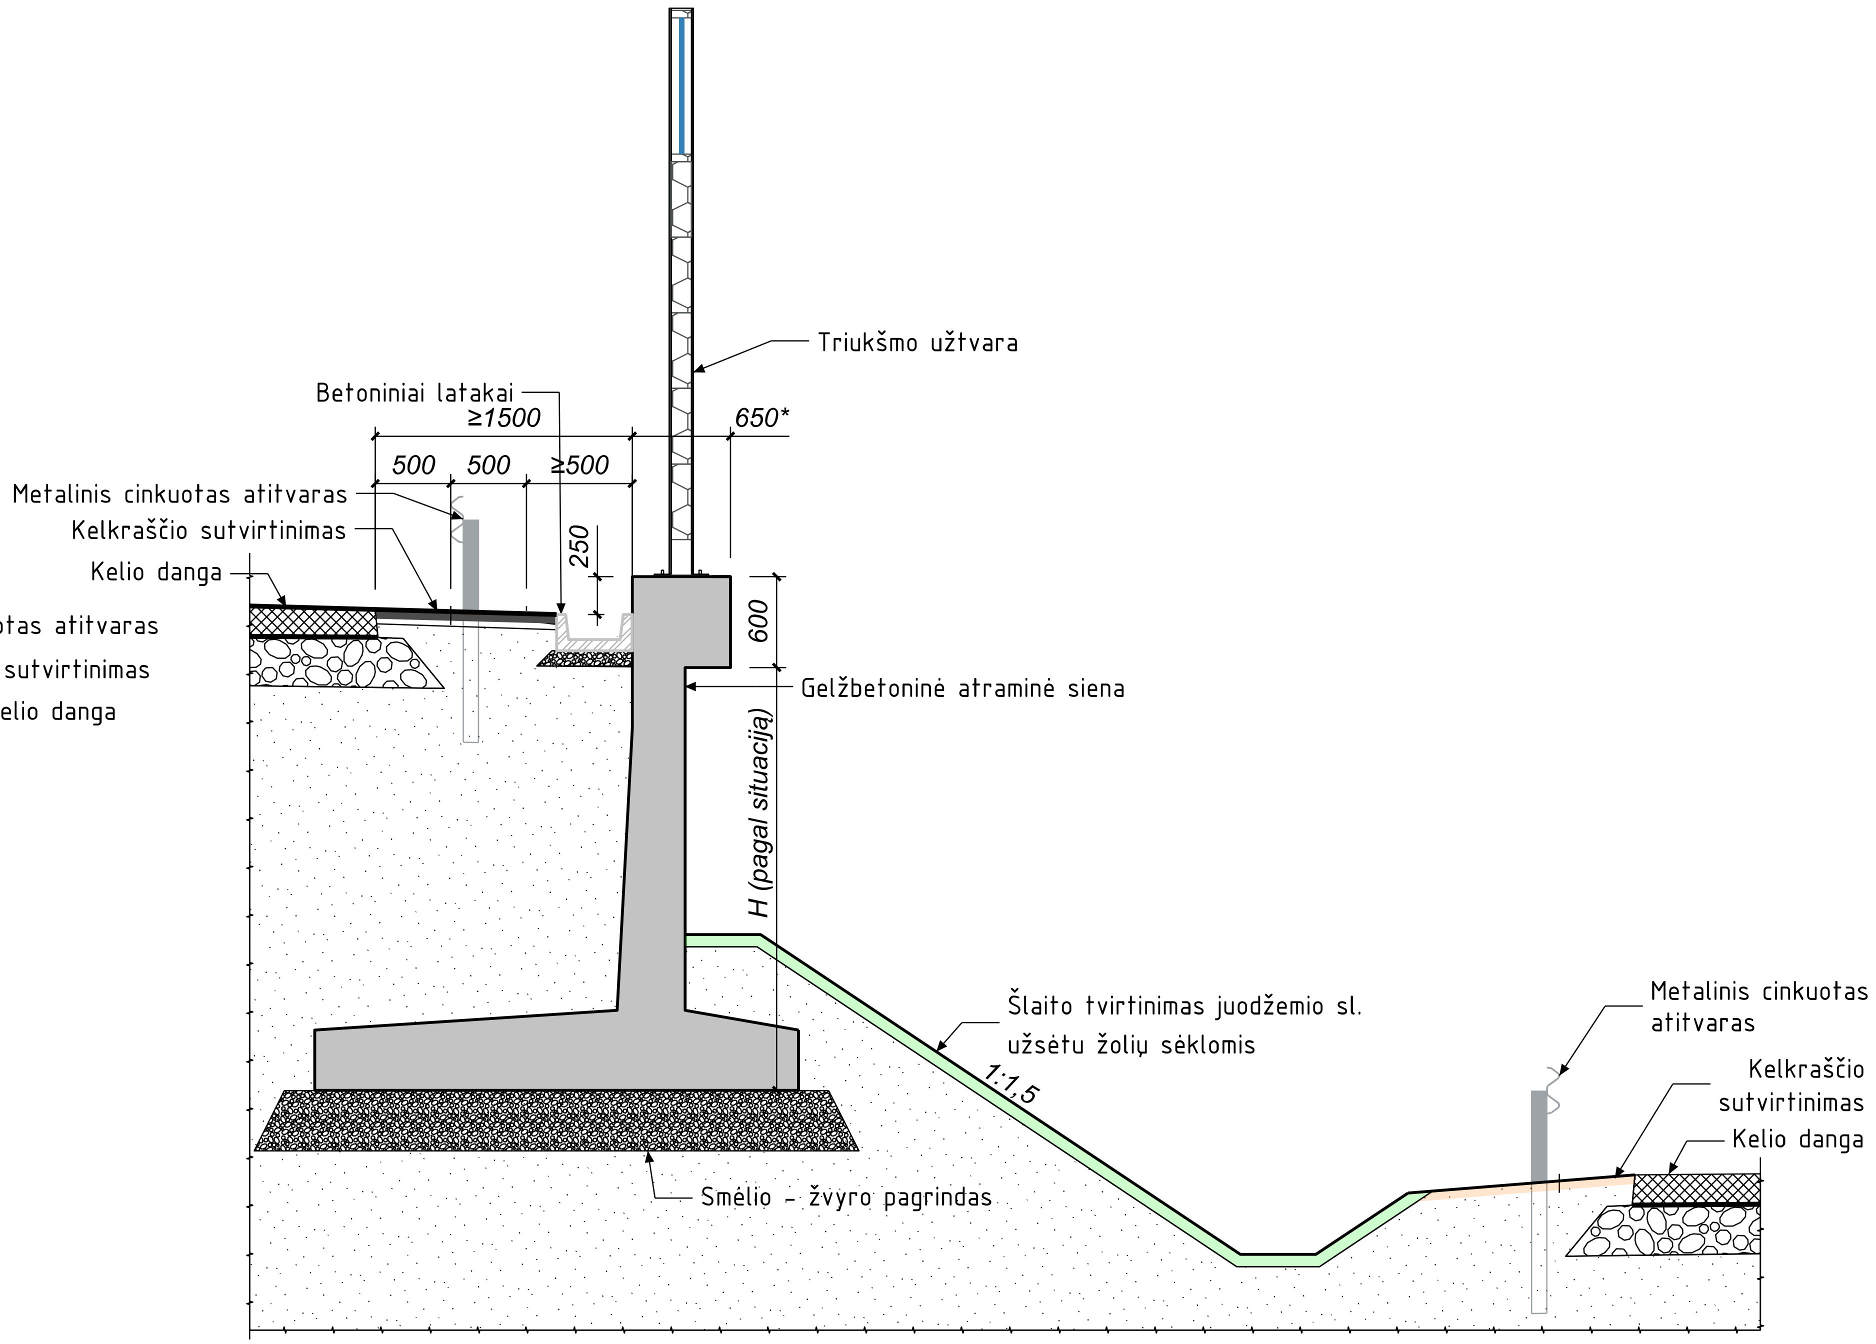
Triukšmo užtvara
Betoniniai latakai
≥1500
650*
500
500
≥500
Metalinis cinkuotas atitvaras
Kelkraščio sutvirtinimas
Kelio danga
250
600
Gelžbetoninė atraminė siena
H (pagal situaciją)
Šlaito tvirtinimas juodžemio sl. užsėtu žolių sėklomis
1:1,5
Smėlio - žvyro pagrindas
Metalinis cinkuotas atitvaras
Kelkraščio sutvirtinimas
Kelio danga

0	2024-09	STATYBOS LEIDIMUI, KONKURSUI IR STATYBAI
LAIDA	DATA	LAIDOS STATUSAS. KEITIMO PRIEŽASTIS (JEI TAIKOMA)

KVAL. PATV. DOK. NR.

TYRÉNS

STATINIO PROJEKTO PAVADINIMAS

Krašto kelio Nr.130 Kaunas-Prienai-Alytus ruožo nuo 19,48 iki 31,10 km rekonstravimo techninis darbo projektas

13927	SPV	A. Stonius
33268	SPDV	V. Kryževičius

INHUS Engineering, UAB
Žarijų g. 6 LT-02300, Vilnius
Tel. +370 700 80000
engineering@inhus.eu

STATINIO NUMERIS IR PAVADINIMAS

Atraminės sienos

DOKUMENTO PAVADINIMAS

Atraminių sienų principiniai skersiniai pjūviai M 1:50

LAIDA: 0

LT

STATYTOJAS IR (ARBA) UŽSAKOVAS

AB VIA Lietuva
Kauno g. 22 LT-03212 Vilnius

DOKUMENTO ŽYMUO

8950-00-PP-00.01_04.09

LAPAS: 1

LAPŲ: 1

Nr.139 Kauno HE - Garliava
PROJEKTUOJAMA PRALAIDA Ø1000 Pk 124+90
PROJEKTUOJAMA PRALAIDA Ø1000 Pk129+15
Šermukšnių g.
PJŪVIS 3
PJŪVIS 4
Į LAUKUS
VIADUKAS PER GELEŽINKELĮ Pk 131+35
PROJEKTUOJAMA PRALAIDA VARLIAGYVIAMS 1,75x1,25 m Pk 133+00
PRIENAI 20
PRIENAI 20
150 m
50
30
70
110
203
329
522
537
801
620

SUTARTINIAI ŽYMĖJIMAI

LINIJOS

- AŠINĖ LINIJA
- ASFALTO DANGOS KRAŠTAS
- BORTAS
- NULEISTAS KELIO BORTAS
- KELKRAŠČIO KRAŠTAS
- TRIUKŠMO SLOPINIMO SIENELĖ
- ATRAMINĖ SIENUTĖ
- KELIO JUOSTOS RIBA
- ŽEMĖS SKLYPŲ RIBOS
- APSAUGINIS KELIO ATITVARAS
- APSAUGINIS KELIO ATITVARO NULEIDIMAS
- SMŪGIO SLOPINTUVAS
- PĖSČIŲJŲ APSAUGINĖ TVORELĖ
- KELIO APSAUGOS NUO AKINIMO SISTEMOS (PILKOS SPALVOS)
- VANDENS NUVEDIMO LATAKAS

BRŪKŠNIUOTĖ

- ASFALTO DANGA
- PĖSČIŲJŲ/DVIRAČIŲ TAKO DANGA (2,50 M PLOČIO)
- ŠALIGATVIO DANGA (2,00 M PLOČIO)
- KELKRAŠČIO DANGA
- SAUGUMO SALELIŲ IR ATGRINDŲ DANGA
- NEREGIŲ ĮSPĖJAMIEJI PAVIRŠIAI
- NEREGIŲ VEDIMO PAVIRŠIAI
- ŠALIGATVIO DANGA

OBJEKTAI

- APŠVIETIMO STULPAS
- PAVILJONAS
- SUOLIUKAS
- ŠIUŠKLIADĖŽĖ
- SIGNALINIS STULPELIS
- LAISVAS PLOTAS NEĮGALIOJO VEŽIMĖLIO SUSTOJIMUI (0.9m X 1.2m)

0	2024-09	VIEŠINIMUI	
LAIDA	DATA	LAIDOS STATUSAS. KEITIMO PRIEŽASTIS (JEI TAIKOMA)	
KVAL. PATV. DOK. NR.	TYRÉNS	STATINIO PROJEKTO PAVADINIMAS KRAŠTO KELIO NR. 130 KAUNAS-PRIENAI-ALYTUS RUOŽO NUO 11,60 IKI 19,48 KM REKONSTRAVIMO TECHNINIS DARBO PROJEKTAS	
13927	SPV A. STONIUS	STATINIO NUMERIS IR PAVADINIMAS KRAŠTO KELIO NR. 130 KAUNAS-PRIENAI-ALYTUS RUOŽAS NUO 11,60 IKI 19,48 KM	
40333	SPDV M. RUTKAUSKAITĖ		
	INŽ. I. KAVECKAS	DOKUMENTO PAVADINIMAS DANGŲ IR EISMO ORGANIZAVIMO PLANAS M 1:500	LAIDA 0
	INŽ. T. VAIČIULIONIS		
LT	STATYTOJAS IR (ARBA) UŽSAKOVAS AB „Via Lietuva“ Kauno g. 22, LT-03212, Vilnius	DOKUMENTO ŽYMUO 8950-XX-PP-PP-00_01_B-01 EA-EB-001_KAU_KK130_TYR_DCA_ASA_BA_0001	LAPAS 1 LAPŲ 4

N
VIADUKAS PER GELEŽINKELĮ
Pk 131+35
PROJEKTUOJAMA PRALAIDA VARLIAGYVIAMS
1,75x1,25 m Pk 133+00
PĖSČIŲJŲ VIADUKAS
Pk 134+18
150 m
ILGAKIEMIS
Technikos g.
Į GYV. NAMĄ
Į KLIOKIŠKĘ
KELIAS NR.1934
KAUNAS
PRIENAI
130
17

SUTARTINIAI ŽYMĖJIMAI

LINIJOS

- AŠINĖ LINIJA
- ASFALTO DANGOS KRAŠTAS
- BORTAS
- NULEISTAS KELIO BORTAS
- KELKRAŠČIO KRAŠTAS
- TRIUKŠMO SLOPINIMO SIENELĖ
- ATRAMINĖ SIENUTĖ
- KELIO JUOSTOS RIBA
- ŽEMĖS SKLYPŲ RIBOS
- APSAUGINIS KELIO ATITVARAS
- APSAUGINIS KELIO ATITVARO NULEIDIMAS
- SMŪGIO SLOPINTUVAS
- PĖSČIŲJŲ APSAUGINĖ TVORELĖ
- KELIO APSAUGOS NUO AKINIMO SISTEMOS (PILKOS SPALVOS)
- VANDENS NUVEDIMO LATAKAS

BRŪKŠNIUOTĖ

- ASFALTO DANGA
- PĖSČIŲJŲ/DVIRAČIŲ TAKO DANGA (2,50 M PLOČIO)
- ŠALIGATVIO DANGA (2,00 M PLOČIO)
- KELKRAŠČIO DANGA
- SAUGUMO SALELIŲ IR ATGRINDŲ DANGA
- NEREGIŲ ĮSPĖJAMIEJI PAVIRŠIAI
- NEREGIŲ VEDIMO PAVIRŠIAI
- ŠALIGATVIO DANGA

OBJEKTAI

- APŠVIETIMO STULPAS
- PAVILJONAS
- SUOLIUKAS
- ŠIUŠKLIADĖŽĖ
- SIGNALINIS STULPELIS
- LAISVAS PLOTAS NEĮGALIOJO VEŽIMĖLIO SUSTOJIMUI (0.9m X 1.2m)

	LAPAS	LAPŲ	LAIDA
8950-XX-PP-PP-00_01_B-01 EA-EB-001_KAU_KK130_TYR_DCA_ASA_BA_0001	2	4	0

ILGAKIEMIS
Eglių g.
GYVŪNŲ PERĖJA Pk 165+20
Kelio danga nuovažoje rengiama investuotojo lėšomis
Į GYV. NAMĄ
Į LAUKUS
TUNELINIS PRAVAŽIAVIMAS Pk 167+84
Girininkijos g.
STOP
50
70
413
329
146
147
148
109
110
203
204

SUTARTINIAI ŽYMĖJIMAI

LINIJOS

- AŠINĖ LINIJA
- ASFALTO DANGOS KRAŠTAS
- BORTAS
- NULEISTAS KELIO BORTAS
- KELKRAŠČIO KRAŠTAS
- TRIUKŠMO SLOPINIMO SIENELĖ
- A.S. ATRAMINĖ SIENUTĖ
- KELIO JUOSTOS RIBA
- ŽEMĖS SKLYPŲ RIBOS
- APSAUGINIS KELIO ATITVARAS
- APSAUGINIS KELIO ATITVARO NULEIDIMAS
- SMŪGIO SLOPINTUVAS
- PĖSČIŲJŲ APSAUGINĖ TVORELĖ
- KELIO APSAUGOS NUO AKINIMO SISTEMOS (PILKOS SPALVOS)
- VANDENS NUVEDIMO LATAKAS

BRŪKŠNIUOTĖ

- ASFALTO DANGA
- PĖSČIŲJŲ/DVIRAČIŲ TAKO DANGA (2,50 M PLOČIO)
- ŠALIGATVIO DANGA (2,00 M PLOČIO)
- KELKRAŠČIO DANGA
- SAUGUMO SALELIŲ IR ATGRINDŲ DANGA
- NEREGIŲ ĮSPĖJAMIEJI PAVIRŠIAI
- NEREGIŲ VEDIMO PAVIRŠIAI
- ŠALIGATVIO DANGA

OBJEKTAI

- APŠVIETIMO STULPAS
- PAVILJONAS
- SUOLIUKAS
- ŠIUKŠLIADĖŽĖ
- SIGNALINIS STULPELIS
- LAISVAS PLOTAS NEĮGALIOJO VEŽIMĖLIO SUSTOJIMUI (0.9m X 1.2m)

	LAPAS	LAPŲ	LAIDA
8950-XX-PP-PP-00_01_B-01 EA-EB-001_KAU_KK130_TYR_DCA_ASA_BA_0001	3	4	0

TUNELINIS PRAVAŽIAVIMAS
Pk 167+84
Į LAUKUS
PROJEKTUOJAMA PRALAIDA
Ø600 Pk 17+15
PROJEKTUOJAMA PRALAIDA
Ø1000 Pk 175+91
Pajiesio miškas
Į MIŠKĄ
PROJEKTUOJAMA PRALAIDA Ø1000
PK 180+64
PROJEKTUOJAMA PRALAIDA
Ø600 Pk 28+82
PROJEKTUOJAMA PRALAIDA
Ø1000 Pk 18 6+00
Pajiesio kel.
TILTAS Pk 188+75
KAUNO r.
JIESIA
Į LINKSMAKALNĮ
TUNELINIS PRAVAŽIAVIMAS
Pk 192+16
PRIENŲ r.
STOP

SUTARTINIAI ŽYMĖJIMAI

LINIJOS

- AŠINĖ LINIJA
- ASFALTO DANGOS KRAŠTAS
- BORTAS
- NULEISTAS KELIO BORTAS
- KELKRAŠČIO KRAŠTAS
- TRIUKŠMO SLOPINIMO SIENELĖ
- A.S. ATRAMINĖ SIENUTĖ
- KELIO JUOSTOS RIBA
- ŽEMĖS SKLYPŲ RIBOS
- APSAUGINIS KELIO ATITVARAS
- APSAUGINIS KELIO ATITVARO NULEIDIMAS
- SMŪGIO SLOPINTUVAS
- PĖSČIŲJŲ APSAUGINĖ TVORELĖ
- KELIO APSAUGOS NUO AKINIMO SISTEMOS (PILKOS SPALVOS)
- VANDENS NUVEDIMO LATAKAS

BRŪKŠNIUOTĖ

- ASFALTO DANGA
- PĖSČIŲJŲ/DVIRAČIŲ TAKO DANGA (2,50 M PLOČIO)
- ŠALIGATVIO DANGA (2,00 M PLOČIO)
- KELKRAŠČIO DANGA
- SAUGUMO SALELIŲ IR ATGRINDŲ DANGA
- NEREGIŲ ĮSPĖJAMIEJI PAVIRŠIAI
- NEREGIŲ VEDIMO PAVIRŠIAI
- ŠALIGATVIO DANGA

OBJEKTAI

- APŠVIETIMO STULPAS
- PAVILJONAS
- SUOLIUKAS
- ŠIUŠKLIADĖŽĖ
- SIGNALINIS STULPELIS
- LAISVAS PLOTAS NEĮGALIOJO VEŽIMĖLIO SUSTOJIMUI (0.9m X 1.2m)

	LAPAS	LAPŲ	LAIDA
8950-XX-PP-PP-00_01_B-01 EA-EB-001_KAU_KK130_TYR_DCA_ASA_BA_0001	4	4	0