



KAUNO RAJONO SAVIVALDYBĖS MERAS

POTVARKIS

**DĖL KAUNO RAJONO SAVIVALDYBĖS TARYBOS 2007-01-31 SPRENDIMU NR. TS-17
PATVIRTINTO KAUNO R. SAV., DOMEIKAVOS SEN., ŽEMAITKIEMIO K., ŽEMĖS
SKLYPO, KADASTRO NR. 5217/0010:167, DETALIOJO PLANO KOREGAVIMO ŽEMĖS
SKLYPE KAUNO R. SAV., DOMEIKAVOS SEN., ŽEMAITKIEMIO K., STASIO
KRASAUSKO G. 47, KADASTRO NR. 5217/0010:1106, PAGAL LIETUVOS
RESPUBLIKOS TERITORIJŲ PLANAVIMO ĮSTATYMO 28 STRAIPSNIO 9 DALĮ
PATVIRTINIMO**

2024 m. lapkričio d. Nr. MP-
Kaunas

Vadovaudamasis Lietuvos Respublikos vietos savivaldos įstatymo 25 straipsnio 5 dalimi, 27 straipsnio 2 dalies 12 punktu, Lietuvos Respublikos teritorijų planavimo įstatymo 28 straipsnio 9 dalimi, Kompleksinio teritorijų planavimo dokumentų rengimo taisyklių, patvirtintų Lietuvos Respublikos aplinkos ministro 2014-01-02 įsakymu Nr. D1-8 „Dėl Kompleksinio teritorijų planavimo dokumentų rengimo taisyklių patvirtinimo“, 318.3.4 ir 318.3.6 papunkčiais, Lietuvos Respublikos teritorijų planavimo dokumentų registro nuostatų, patvirtintų Lietuvos Respublikos Vyriausybės 1996-06-19 nutarimu Nr. 721 „Dėl Lietuvos Respublikos teritorijų planavimo dokumentų registro nuostatų patvirtinimo“, 19.1.2 papunkčiu ir atsižvelgdamas į UAB „Nova Rent“ (toliau – Iniciatorius) 2024-10-22 prašymą, registruotą 2024-10-22 Nr. DPK-168 ir Kauno rajono savivaldybės teritorijų planavimo komisijos 2024-11-14 protokolą Nr. DPP-82:

1. T v i r t i n u Kauno rajono savivaldybės tarybos 2007-01-31 sprendimu Nr. TS-17 patvirtinto Kauno r. sav., Domeikavos sen., Žemaitkiemio k., žemės sklypo, kadastro Nr. 5217/0010:167, detaliojo plano koregavimą žemės sklype Kauno r. sav., Domeikavos sen., Žemaitkiemio k., Stasio Krasausko g. 47, kadastro Nr. 5217/0010:1106, pagal Lietuvos Respublikos teritorijų planavimo įstatymo 28 straipsnio 9 dalį, koreguojant automobilių stovėjimo vietų išdėstymą, susisiekimo komunikacijų išdėstymo principus, joms funkcionuoti reikalingų servitutų poreikį pagal pridedamą brėžinį.

2. N u r o d a u Iniciatoriui, teikiant 1 punkte įvardinto detaliojo plano sprendinius registruoti Lietuvos Respublikos teritorijų planavimo dokumentų registre (TPDR), pateikti brėžinių erdvinius duomenis, atitinkančius teritorijų planavimo erdvinių duomenų specifikaciją – DWG arba SHP formatu ir aiškinamąjį raštą.

Šis potvarkis gali būti skundžiamas savo pasirinkimu Lietuvos administracinių ginčų komisijos Kauno apygardos skyriui (Laisvės al. 36, LT-44240 Kaunas) Lietuvos Respublikos




ikiteisminio administracinių ginčų nagrinėjimo tvarkos įstatymo nustatyta tvarka arba Regionų administracinio teismo Kauno rūmams (A. Mickevičiaus g. 8A, LT-44312 Kaunas) Lietuvos Respublikos administracinių bylų teisenos įstatymo nustatyta tvarka per vieną mėnesį nuo jo paskelbimo arba įteikimo suinteresuotam asmeniui dienos.

Savivaldybės meras

Valerijus Makūnas


Parengė

D. Tankevičienė
2024-11-19

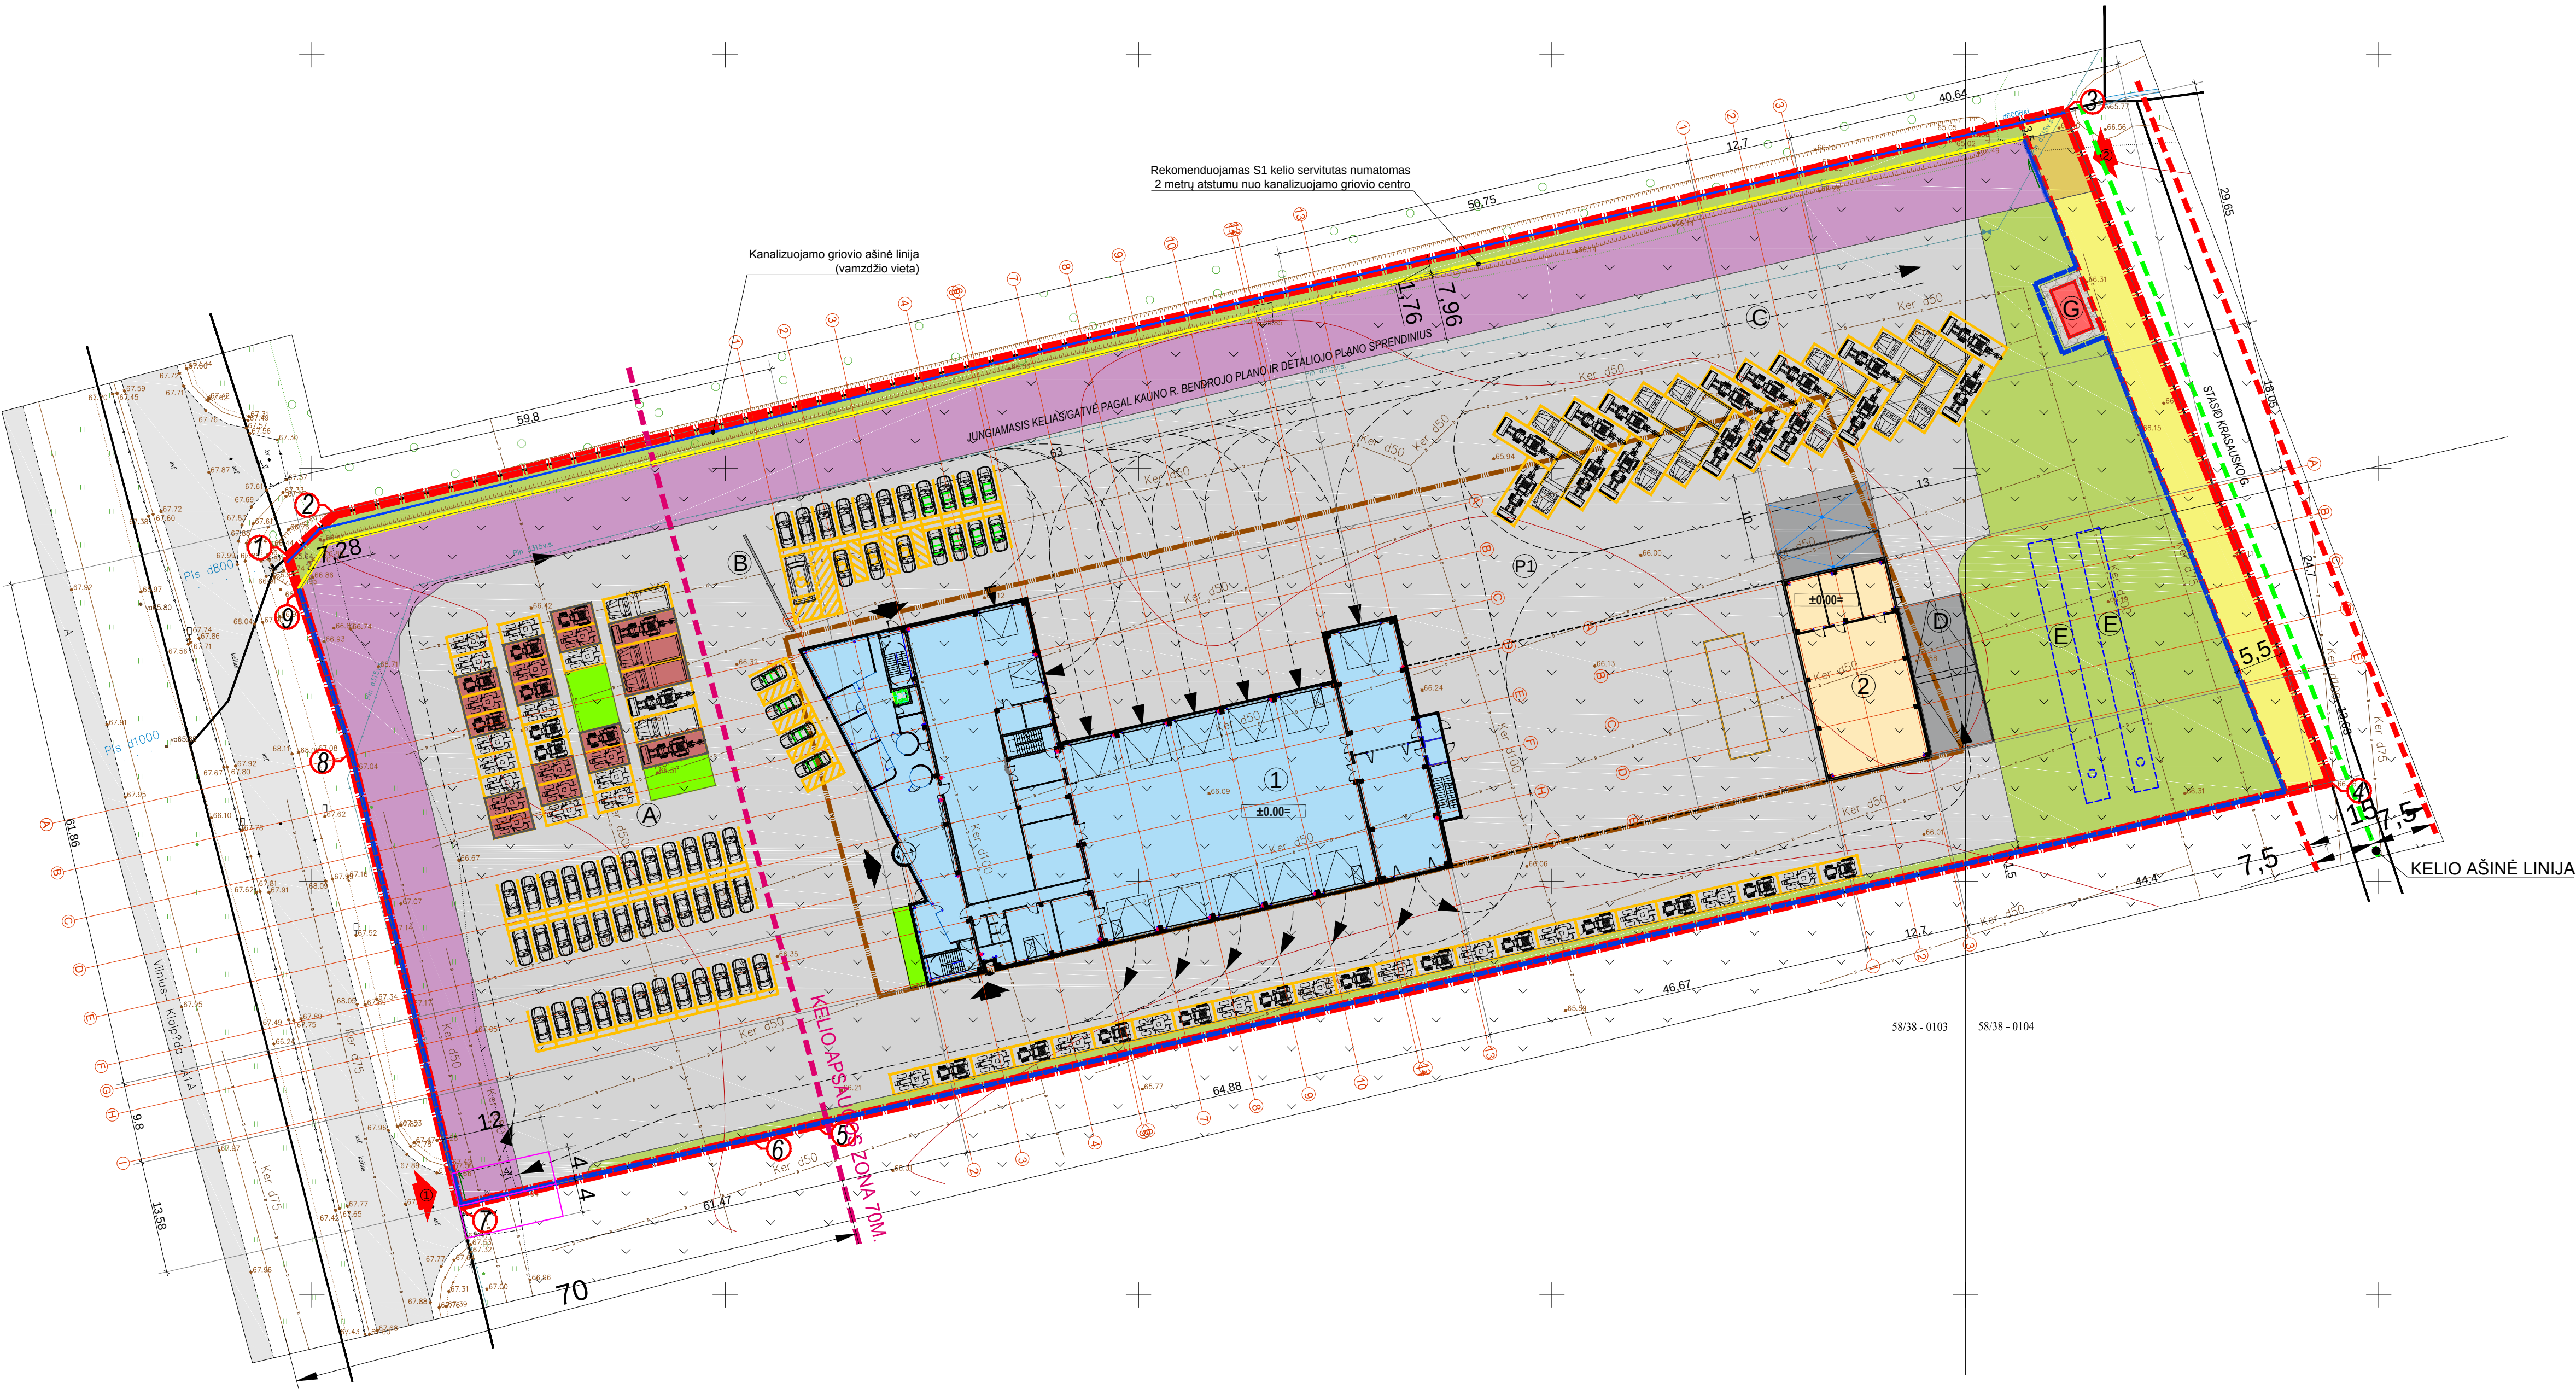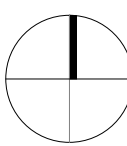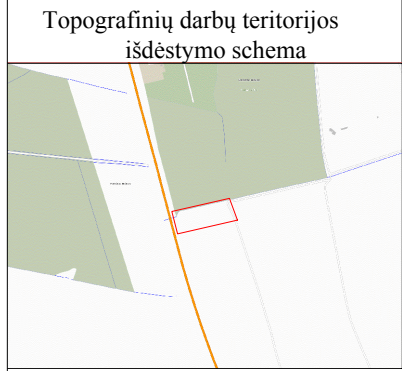

SUTARTINIAI ŽYMĖJIMAI	
1	ŽEMES ŪKIO TECHNIKOS APTARNAVIMO CENTRAS SU ADMINISTRACINĖMS PATALPOMIS
2	PAGALBINĖS PASKIRTIES PASTATAS
3	PARODUODAMOS TECHNIKOS EKSPOZICIJA
4	VIETA VĖLIAVŲ STIEBAMS
5	TECHNIKOS, KURI ATYTKO REMONTUI, LAIKYMO ZONA
6	ATVIRA PLOVIMO AIKŠTELĖ
7	PRIEŠGAISIRINIAI REZERVUARIAI
8	TRANSFORMATORINĖ PROJEKTUOJAMA ATSKIRO ESO PROJEKTU SKLYPO RIBA
9	STATYBOS ZONOS RIBA (PAGAL DETALIŲ PLANĄ TP-683)
10	KELIO APSAUGOS ZONA
11	PATEKIMAS Į PASTATĄ
12	PATEKIMAS Į SKLYPĄ
13	SKLYPO KAMPAI (PAGAL SKLYPO RIBŲ PLANĄ)
14	AUTOMOBILIŲ STOVĖJIMO VIETOS
15	ŽŪ AUTOMOBILIŲ STOVĖJIMO VIETOS (B TIPO)
16	ŽŪ AUTOMOBILIŲ STOVĖJIMO VIETOS (A TIPO)
17	ŽEMES ŪKIO TECHNIKOS STOVĖJIMO VIETA
18	ŽEMES ŪKIO TECHNIKOS EKSPONAVIMAS ANT PAKYLŲ (h=0.2m)
19	ELEKTROMOBILIŲ STOVĖJIMO VIETA
20	METALINĖ AŽORINĖ VERTIKALIAUS DALINIMO TVORA
21	LAIKINA TVORA
22	VARTAI
23	ATRAMINĖ BETONO SIENUTĖ (H=2.2M) SU MATRICIA „NOVA RENT“
24	AUTOTRANSPORTO JUDEJIMO SKLYPE KRYPTYS
25	ESAMO DULOTIEKIO APSAUGOS ZONA
26	STASIO KRASAUSKO G. (KELIO JUOSTOS MINIMALUS PLOTIS - 15M., KAI PRELIMENARI VIETINĖS REIKŠMĖS KELIO KATEGORIJA „I“, RENGIAMA ATSKIRO PROJEKTU (PROJEKTO RENGĖJAS KAUNO RAJONO SAVIVALDYBĖ))
27	GATVĖS AŠINĖ LINIJA
28	KELIO SERVIDITAS (KODAS 214) - TEISĖ VAŽIUOTI TRANSPORTO PRIEMONĖMS, NAUDOTIS PĖSČIŲJŲ TAKU (TARNAUJANTIS), TARNAUJANTIS DAKTAS), TEISĖ NAUDOTIS KELIUI IR NUOVAŽA (VISIEMS), PLOTAS - 2385m²
29	KELIO SERVIDITAS (KODAS 215) - TEISĖ VAŽIUOTI TRANSPORTO PRIEMONĖMS, NAUDOTIS PĖSČIŲJŲ TAKU (TARNAUJANTIS), PLOTAS - 480m², IKI STATYBOS LEIDIMO IŠDAVIMO ŠIS SERVIDITAS TURI BŪTI REGISTRUOTAS NEKILNOJAMOJO TURTO REGISTRE.
30	VEIJA
31	EKSPOZICIJAI UŽSĖTI JAVAI
32	PROJEKTUOJAMA ASFALTO DANGA
33	PROJEKTUOJAMA BETONO DANGA
34	PROJEKTUOJAMA SKALDOS DANGA
SKLYPO DANGOS	
35	VEIJA (POREIKIS 10% - 1935.80m²) -2466.25 m² (12.74%)
36	EKSPOZICIJAI UŽSĖTI JAVAI -30.40 m² (0.47%)
37	PROJEKTUOJAMA ASFALTO DANGA -11188.30 m² (57.76%)
38	PROJEKTUOJAMA BETONO DANGA -255.80 m² (1.32%)
39	PROJEKTUOJAMA SKALDOS DANGA -22.30 m² (0.12%)
BENDRIEJI STATINIO RODIKLIAI SKLYPUI	
40	SKLYPO KADASTRINIS NR. 521700101106
41	SKLYPO PLOTAS 19358m²
42	STATINIO UŽIMTAS SKLYPO PLOTAS -2526.60m²
43	BENDRASIS STATINIŲ PLOTAS -2994.20m²
44	SKLYPO UŽSTATYMO TANKUMAS -13.06%
45	SKLYPO UŽSTATYMO INTENSIVUMAS -15.47%
46	AUTOMOBILIŲ STOVĖJIMO VIETŲ SKAIČIUS
47	• PROJEKTUOJAMOS AUTOMOBILIŲ STOVĖJIMO VIETOS - 59 vnt. (POREIKIS - 56 vnt.) (IŠ JŲ ŽMONĖMS SU NEGALIA 4 VIETOS).
48	99
49	ŽEMES ŪKIO TECHNIKOS STOVĖJIMO VIETŲ SKAIČIUS
50	86
51	ELEKTROMOBILIŲ STOVĖJIMO VIETŲ SKAIČIUS
52	12
(1) ŽEMES ŪKIO TECHNIKOS APTARNAVIMO CENTRAS SU ADMINISTRACINĖMS PATALPOMIS	
53	BENDRAS STATINIO UŽIMTAS PLOTAS -2169.99m²
54	BENDRASIS PLOTAS -2660.96m²
55	NAUDINGASIS PLOTAS -2660.96m²
56	STATYBINIS TURIS (ANTŽEMINIS) -23725m²
57	AUKŠTŲ SKAIČIUS 2
58	PASTATO AUKŠTIS -11.10m
59	PASTATO ATSPARUMAS UGNIAI
60	PASTATO GAISRINĖS APKROVOS KATEGORIJA
61	1
(2) PAGALBINĖS PASKIRTIES PASTATAS	
62	BENDRAS STATINIO UŽIMTAS PLOTAS -313.69m²
63	BENDRASIS PLOTAS -297.24m²
64	NAUDINGASIS PLOTAS -297.24m²
65	STATYBINIS TURIS (ANTŽEMINIS) -2055m²
66	AUKŠTŲ SKAIČIUS 1
67	PASTATO AUKŠTIS -6.55m
68	PASTATO ATSPARUMAS UGNIAI
69	PASTATO GAISRINĖS APKROVOS KATEGORIJA
70	1
(P1) ASFALTO DANGOS AIKŠTELĖ	
71	PLOTAS -11151.50 m²
NEYPATINGASIS STATINYS	

MB SURV LT info@surv.lt www.surv.lt +370 683 87675				TIIS				0 2024.08 Statybos leidimui gauti, konkursui	
Koordinatų sistema: LKS-1994 Aukščių sistema: LAS07 (LIT20G)		SURV LT		Suderinta TIIS :		2021-08-31	Nr.:	LAIDA IŠLEIDIMO DATA LAIDOS STATUSAS, KEITIMO PRIEŽASTIS (JEI TAIKOMA)	
PAREIGOS		PAVARDĖ		PARAŠAS		TIIS Užsakymo Nr. TIIS1-20210817-013199		UAB "AG STUDIJA" įm. k. 303020281 Savanorių pr. 51, Kaunas LT-44205 email: info@agstudija.lt tel.: +370-656-43723/+370-698-41360 www.agstudija.lt ISO 14001:2015	
Vadovas P. Vyčas						Objektas: Kauno r. sav. Zemaitkiemio k. Stasio Krasausko g. 47		STATINIO PROJEKTO PAVADINIMAS ŽEMES ŪKIO TECHNIKOS APTARNAVIMO CENTRO SU ADMINISTRACINĖMS PATALPOMIS IR PAGALBINIO PASTATO STASIO KRASAUSKO G. 47, ŽEMAITKIEKIO K., DOMEIKAVOS SEN., KAUNO R. SAV., STATYBOS PROJEKTAS. PROJEKTINIAI PASIŪLYMAI	
Geodezininko kvalifikacijos pažymėjimo Nr.1GKV-871								DOKUMENTO PAVADINIMAS	
Geodezininkas P. Vyčas								SKLYPO PLANAS M 1: 500	
								0	

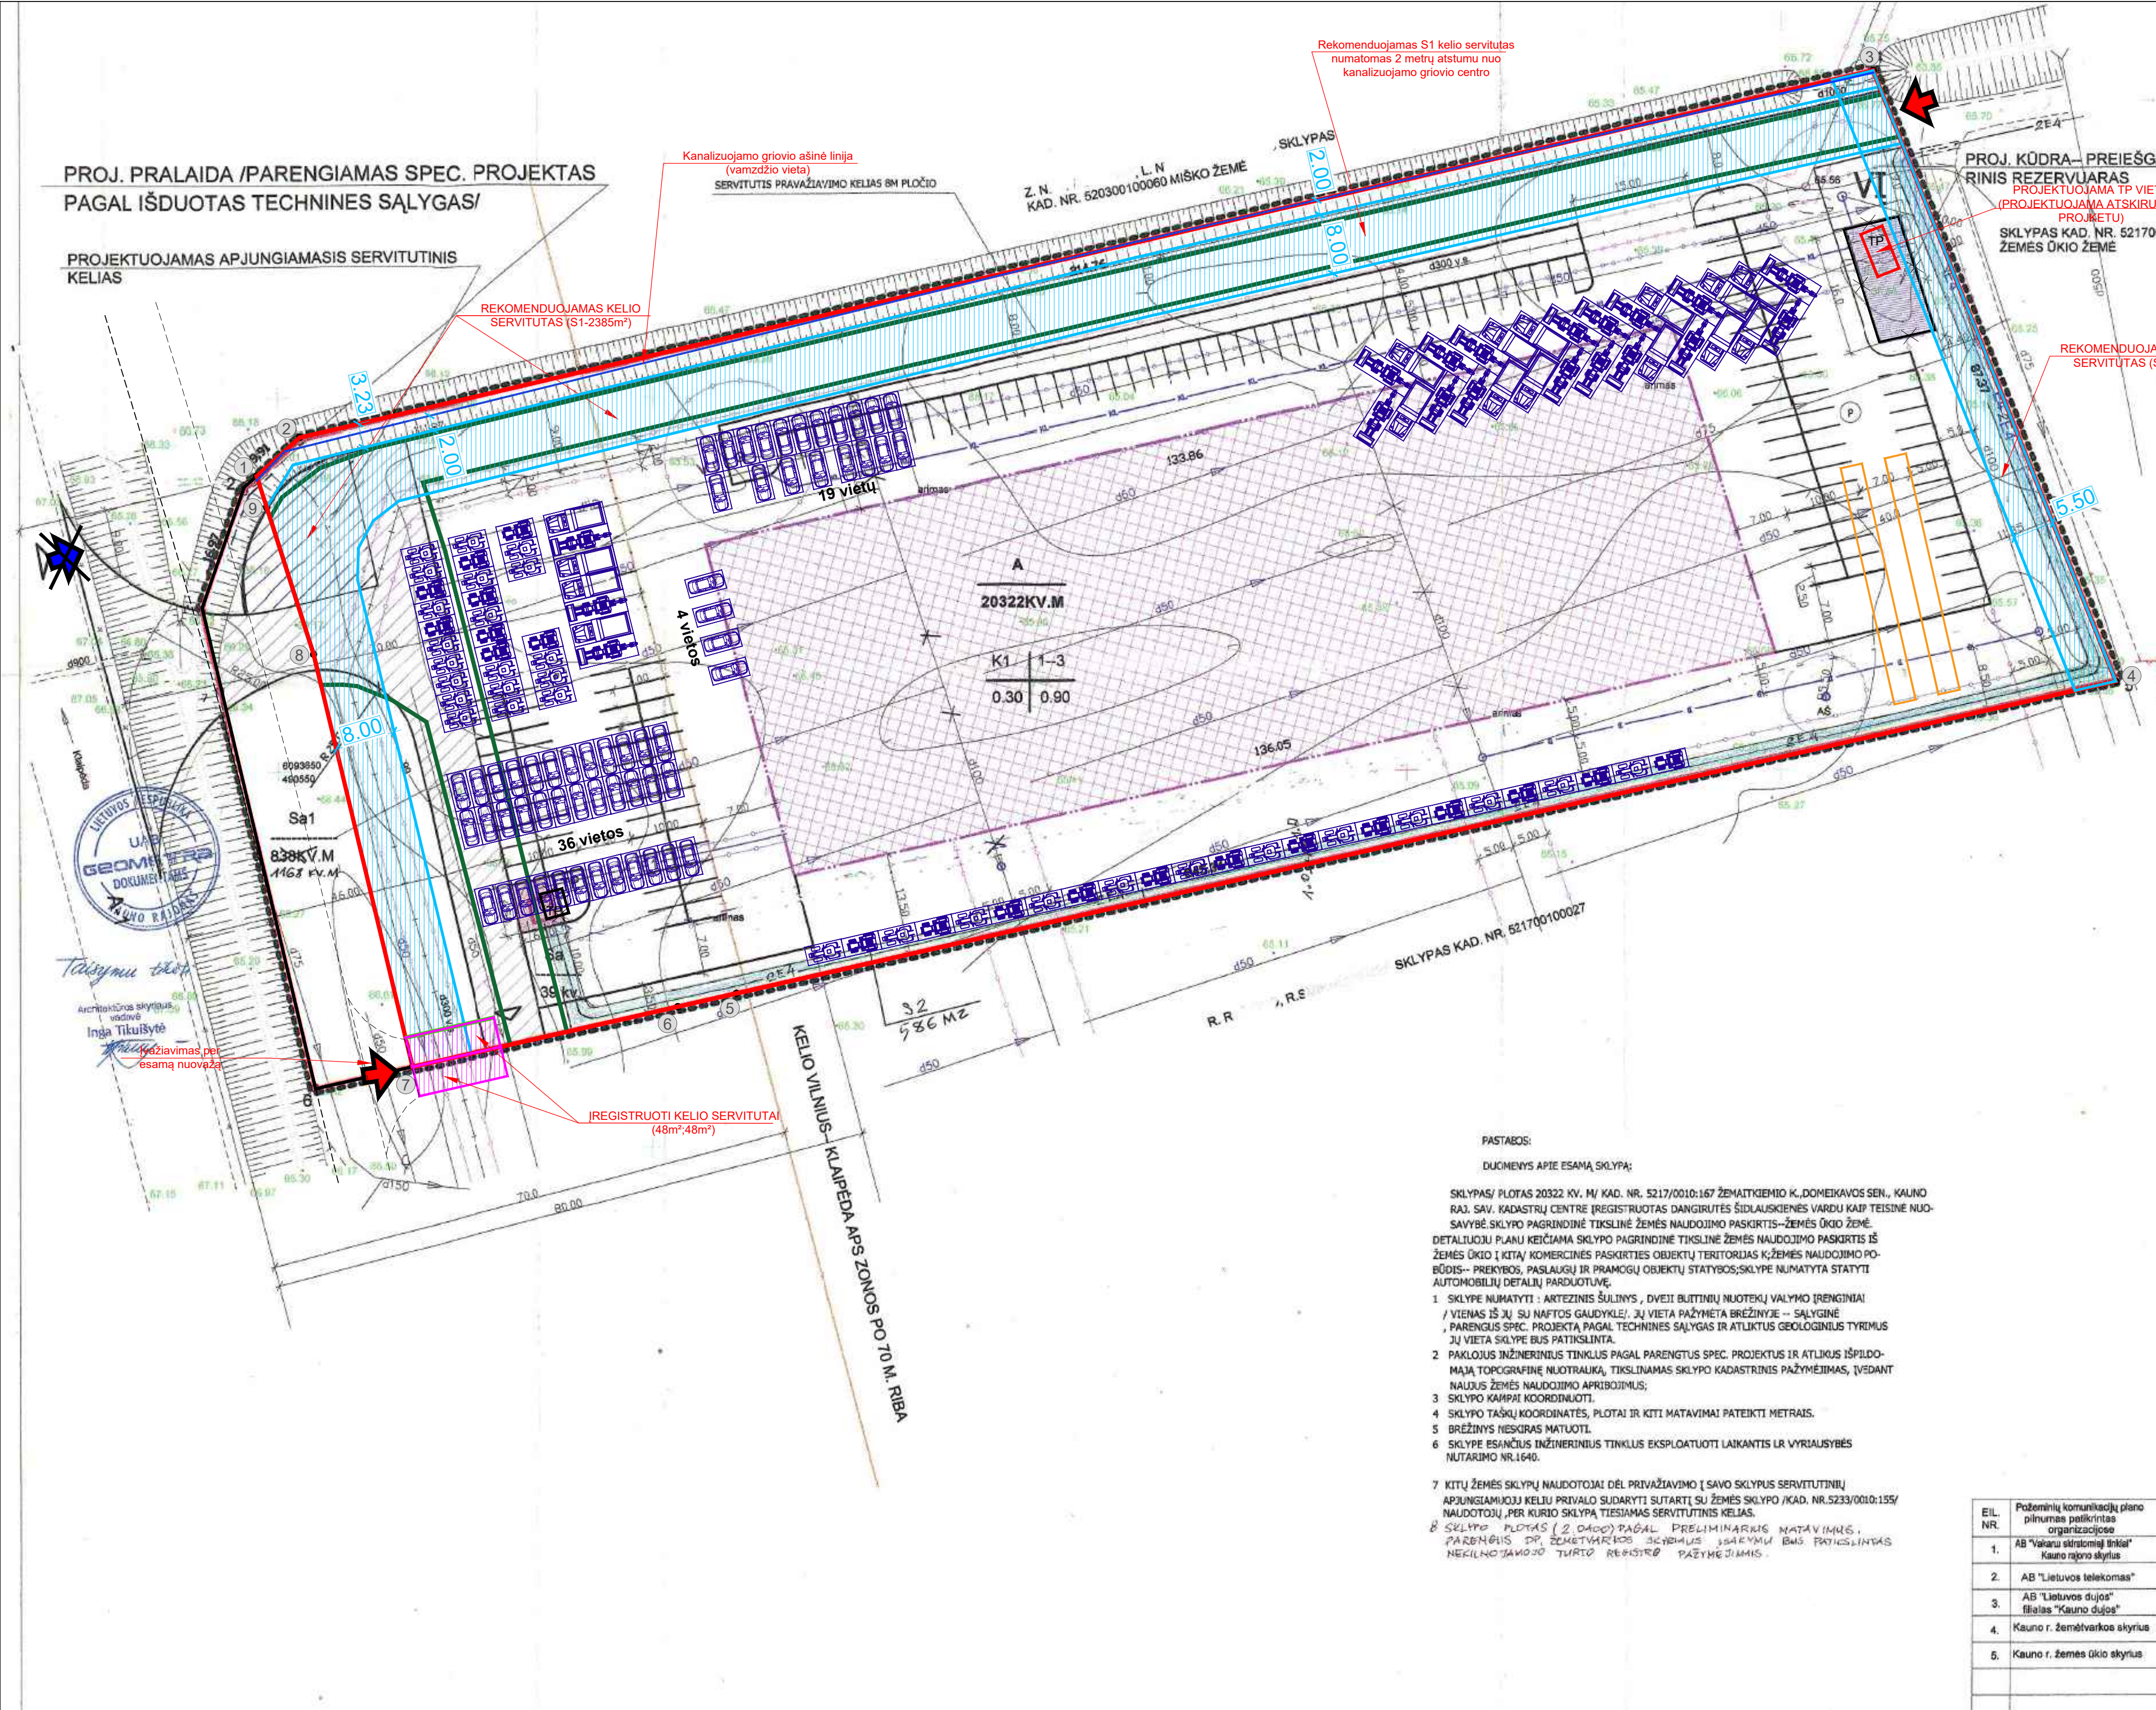

SUTARTINIAI ŽYMĖJIMAI	
	NEKILNOJAMOJO TURTO REGISTRE ĮREGISTRUOTO SKLYPO RIBOS
	NAIKINAMA ĮVAŽOS VIETA
	TIKSLINAMOS ĮVAŽOS VIETOS
	ESAMI ĮREGISTRUOTI SERVIDITAI (SIŪLOMI NAIKINTI)
	ESAMI ĮREGISTRUOTI SERVIDITAI
	REKOMENDUOJAMI KELIO SERVIDITAI
	NAIKINAMA PRIEŠGAISRINĖ KĖDROS VIETA
	TIKSLINAMA PRIEŠGAISRINIŲ REZERVUARŲ VIETA
	NAIKINAMA TRANSFORMATORINĖ VIETA
	TIKSLINAMA TRANSFORMATORINĖ VIETA

- PASTABOS:**
- Patikslinti 2007-01-31 Kauno rajono sav. valdybos sprendimu Nr. TS-17 patvirtinto "Dėl sklypų pagrindinės žemės naudojimo paskirties keitimo, sujungimo ir padalijimo detaliųjų planų tvirtinimo", detaliųjų planų (įvažs vietos keitimas sklype - dabartinis adresas S. Krasausko g. 47, Žemaitkiemio k., Kauno r.) detaliojo plano sprendiniai atitinka Kauno rajono sav. terit. bendrojo plano 1-ojo pakaitimo sprendimus.
 - Patvirtintame detaliojo plane nustatytas privalomas teritorijos naudojimo reglamentas tikslinamas Lietuvos Respublikos Teritorijų planavimo įstatyme nustatyta tvarka. Detaliųjų planų nustatytas privalomas teritorijos naudojimo reglamentas - nekeičiamas.
 - Šiuo projektu koreguojama detaliojame plane sklype Nr. 1 nustatyta: įvažs vietos, automobilių išdėstymas, funkciniai reikalingų servitutų poreikis.
 - Įvažs į planuojamą teritoriją numatyta per esamą nuvažą magistralinio kelio 106,73 km dešinėje pusėje (įjungiamo kelio Nr. 0001035022 0,68 km dešinėje pusėje (centro koordinatė: X-6093608,3; Y-490557,8)) bei antra įvažs iš rytinės sklypo pusės (netoli sklypo ribos taško "3").
 - Koreguojami įvažs vietų žemės sklype Nr. 1 rekomenduojama nustatyti kelio servitutą "S1" ir kelio servitutą "S2". Krasausko gatvės plėtrai.
 - Žemės sklype koreguojama elektros transformatorinė vieta, esanti kelio apsaugos zonoje, perkeliama prie rytinės sklypo ribos tarp sklypo taškų „3-4“. Žemės sklypo pietrytinėje dalyje projektuojami priešgaisriniai rezervuarai.
 - Pakoreguoti sprendiniai nepablogins esamų gatvių žemės sklypų naudojimo sąlygų, nesukels neigiamų padarinių gyvenimo kokybei; jie nepažeidžia Lietuvos Respublikos įstatymų ir kitų teisės aktų.
 - Projektuojamame pastate bus vykdoma komercinė veikla, kuriai SAZ nenustatomas.

PLANO RENGIMO TIKSLAS: įvažs vietų, automobilių išdėstymo, funkciniai reikalingų servitutų keitimas.

DETALIOJO PLANO TERITORIJOS TVARKYMO REŽIMO PAGRINDINIAI SPRENDIMAI									
SKLYPO NR.	SKLYPO KAMPŲ ŽYMĖJIMAS PLANE	SKLYPO (JO DALIES) KAMPŲ KOORDINATĖS		SKLYPO (JO DALIES) PLOTAS KV.M	PRIVALOMIEJI REIKALAVIMAI			KITI REIKALAVIMAI	
		X	Y		PASKIRTIS, BŪDAS, POBŪDIS	STATYMO AUŠTŲ SKAIČIUS	UŽSTATYMO TANKIS	SERVITUTŲ APRASŲMAS	APRIBOJIMAI
A	1 2 3 4 5 6 7	6093671.81 6093667.83 6093694.45 6093743.23 6093662.02 6093607.85 6093661.18	490539.86 490545.45 490552.83 490761.08 490764.21 490554.83 490542.36	20322.46	PASKIRTIS- KITA BŪDAS- KOMERCINĖS PASKIRTIES OBJEKTŲ TERITORIJOS K POBŪDIS- PREKYBOS, PASLAUGŲ IR PRAMOGŲ OBJEKTŲ STATYBOS K1	1-3	0.30	0.90	KELIO APS ZONA PO 70M /PLOTAS 20322KV.M/ DUJOTIEKIO APS ZONA PO 2M /PLOTAS 224KV.M/ VANDENS TELKINIŲ APS JUOSTOS IR ZONOS /PLOTAS 268 KV. M/ ŽEMES SKLYPE ĮRENGTOS VALSTY- BEI PRIKLAUSANČIOS MELIORACIJOS SISTEMOS BEI ĮRENGINIAI /PL. 20322KV.M/
S2				986				TEISĖ TIESTI POŽEIMINES IR ANT- ŽEMINES KONTROLIACIJAS AB, VST, TIESTI EL. EL. TIEČNĖ- NAU- RAŠTIS DAUGIAU	
Sa				39				STATYTI SERVIDITUS/ TARNAUJANTIS DAIKTAS: TEISĖ AB, VST, STATYTI SKLYPE A MODU- LINE TRANSFORMATORINĖ, BEI EKSPLO- ATUOTI JĄ	
Sa1				388 1468				KELIO SERVIDITAS/ TARNAUJANTIS DAIK- TAS: TEISĖ VAŽIUOTI TRANSPORTO PRIE- MŲNIS SKLYPE A KITIEMS SKLYPAMS	

SUTARTINIAI PAŽYMĖJIMAI

- 1- SKLYPO NAUDOJIMO BŪDAS
- 2- SKLYPO AUŠTINGUMAS
- 3- SKLYPO UŽSTATYMO TANKIS
- 4- SKLYPO UŽSTATYMO INTENSIVUMAS
- REGISTRUOTI CENTRE ĮREGISTRUOTI SKLYPŲ RIBOS
- GRATINŲ REGISTŲ CENTRE ĮREGISTRUOTI SKLYPŲ RIBOS
- ESAMŲ INŽINERINIŲ TINKLŲ APSAUGOS ZONŲ RIBOS
- DETALIOJO PLANO GALIOJIMO RIBA
- VAŽIAVIMAS - IŠVAŽIAVIMAS
- KELIO APSAUGOS ZONOS RIBA
- UŽSTATYTI LEIDŽIAMA TERITORIA
- STATYBINĖS ZONOS RIBA
- PROJ. SERVIDITINIS APVAŽIAVIMO KELIAS
- SKLYPO DAŽYMĖJIMAS
- SKLYPO PLOTAS
- PROJ. INŽINERINIŲ TINKLŲ BEI ĮRENGINIŲ APS ZONŲ RIBOS
- PROJ. AUTOMOBILIŲ PARKAVIMO AUKŠTELĖ
- ESAMŲ INŽINERINIŲ TINKLAI
- VID. SLĖGIO DUJOTIEKIS SU APS ZONA PO 2M
- DRENAŽAS 100 SU APS ZONA PO 5M
- PROJ. INŽINERINIŲ TINKLAI
- ARTEZINIS GRĘŽINYS SU APS ZONA PO 5.5M
- BUTINIŲ NUOTEKŲ VALYMO ĮRENGINIAI
- EL 10 KV KL. SU APS ZONA PO 1M
- EL 0.4KV KL. SU APS ZONA PO 1M
- DRENAŽAS 100 SU APS ZONA PO 5M
- LIETAUS KANALIZACIJA SU APS ZONA PO 5M
- PROJ. MODULINĖ TRANSFORMATORINĖ PAGAL PARENGTĄ SPEC. PROJEKTĄ GAIVUS TECHNINES SĄLYGAS.

SA1

1/2
3/4

AS
VL

E4
E1
D
KL

TP

KAUNO APSKIRTIES VIEŠININKO ADMINISTRACIJA
Teritorijų planavimo ir statybos valstybinės priežiūros skyriaus
ISDUOTAS PATIKRINIMO AKTAS
2005-11-01 Nr. TP-613
Išvada: *patvirtinti*
2005-11-01
Priežiūros skyriaus vadovas: *[parašas]*
Priežiūros skyriaus vyriausiasis specialistas: *[parašas]*
Daina Šarankauskienė

AIKŠČIŲ SISTEMA SISTEMA: Kauno m.
KOORDINACIJŲ SISTEMA: LKS-94

GEOMETRA			
LICENCIJOS NR.736-593.73TK-993 ISDUOTA 2003 04 24			
pareigos	v. pavardė	parašas	data
Sk. vadovas	A. GILVICKIS	<i>[parašas]</i>	2004 04 26
Geodezininkas	T. JAKŠTYS	<i>[parašas]</i>	2004 04 26
Geodezininkas	N. GRIGALIUS	<i>[parašas]</i>	2004 04 26

UŽSAKYTOJAS J. B. + .C. 2.V.J. 2

OBJEKTAS KAUNO R., DOMEIKAVOS SEN., ŽEMAITKEMIO K., SKL. NR. 456-2
TOPOGRAFINĖ NUOTRAUKA M 1:500

LAPŲ SKAIČIUS	LAPŲ NR.	UŽSAKYMAS
1	1	

EIL. NR.	Poforminių konsultacijų plano pilnumas patvirtintas organizacijoje	PARAŠAS	DATA
1.	AB "Kauno srities mėsos" Kauno rajono skyrius	SUDERINTA	04 04 27
2.	AB "Lietuvos dujos"	SUDERINTA	04 04 27
3.	AB "Lietuvos dujos" filialas "Kauno dujos"	SUDERINTA	04 04 27
4.	Kauno r. žemėtvarkos skyrius	SUDERINTA	04 04 27
5.	Kauno r. žemės ūkio skyrius	SUDERINTA	04 04 27

PRIVALOMASIS TERITORIJOS NAUDOJIMO REGLAMENTAS		
PAGAL PATVIRTINTĄ DETALIŲ PLANĄ		PO DETALIOJO PLANO TIKSLINIMO
Aukštlingumas	1-3	1-3
Tankis	0,3	0,3
Intensyvumas	0,90	0,90
Žemės sklypo naudojimo būdas		komercinės paskirties obj. teritorijos
		komercinės paskirties obj. teritorijos

Sklypo kampų koordinatės LKS 94

Taško Nr.	x	y
1	6093689.32	490547.11
2	6093694.45	490552.83
3	6093743.23	490761.08
4	6093662.04	490764.23
5	6093662.04	490554.88
6	6093610.77	490567.82
7	6093610.77	490567.82
8	6093665.61	490554.88
9	6093665.16	490548.44

SUDERINTA
Kauno rajono savivaldybės Urbanistikos skyriaus vedėjas
F. Jackevičius

SUDERINTA
Techniniai sprendimai patvirtinti
Vincas Černi
2005-08-17

Suderinta
Kauno rajono savivaldybės Urbanistikos skyriaus vedėjas
F. Jackevičius
2005-08-17

SUDERINTA
Kauno r. žemėtvarkos skyriaus specialistas
Zigmas Pilvelis
2005-07-22

PERŽIURĖTA:
Lietuvos automobilių kelių asociacijos
Kelių projektavimo skyriaus vedėjas
2005 m. 07 mėn. 22 d.
LAV
2005-07-22

Patikrinta
AB "Lietuvos dujos" Kauno filialas
Energijos gamybos skyriaus vedėjas
Jonas Radvilavičius
2005-07-22

Patikrinta
AB "Lietuvos dujos" Kauno filialas
Energijos gamybos skyriaus specialistas
Raimondas Stanikas
2005-07-22

PATAISYMU TIKĖTI PV. AGAIZUTYTE

GEOMETRA		Sąlygos	
ESAMO SKLYPO TIKSLINĖS ŽEMĖS NAUDOJIMO PASKIRTIES KEITIMAS IŠ ŽEMĖS ŪKIO Į KITĄ/ KOMERCINĖS PASKIRTIES IR ŠMUKLAS VERSLO OBJ. TERITORIJĄ		DETALIS PLANAS M 1:500	
Atestato Nr.	Pareigos	V. Pavardė	Parašas
6982	Sk.V.	V. Tamoliūnas	<i>[parašas]</i>
Etapas		D. J.	Š. DOMEIKAVOS SEN., ŽEMAITKEMIO K., SKL. KAD. NR. 5217/0010:167
		Žymuo	Lapas
		1	1

ATTESTATO NR. **KELI** MB "Keli darbai" Kęstutis g. 27-13, LT-44312 Kaunas, tel. 370 6764878

2024 10

DP

UAB "Nova rentis", a.k. 304311012

Pagrindinis brėžinys M1:500

KD - 12072023 - 01 - DP - 01

1 1

DETALŪS METADUOMENYS	
Dokumento sudarytojas (-ai)	Kauno rajono savivaldybė
Dokumento pavadinimas (antraštė)	Dėl Kauno rajono savivaldybės tarybos 2007-01-31 sprendimu Nr. TS-17 patvirtinto Kauno r. sav., Domeikavos sen., Žemaitkiemio k., žemės sklypo kadastro Nr. 5217/0010:167, detaliojo plano koregavimo žemės sklype Kauno r. sav., Domeikavos sen., Žemaitkiemio k., Stasio Krasausko g. 47, kadastro Nr. 5217/0010:1106, pagal Lietuvos Respublikos teritorijų planavimo įstatymo 28 straipsnio 9 dalį patvirtinimo
Dokumento registracijos data ir numeris	2024-11-26 Nr. MP-1328
Dokumento gavimo data ir dokumento gavimo registracijos numeris	-
Dokumento specifikacijos identifikavimo žymuo	ADOC-V1.0
Parašo paskirtis	Pasirašymas
Parašą sukūrusio asmens vardas, pavardė ir pareigos	Valerijus Makūnas Meras
Parašo sukūrimo data ir laikas	2024-11-26 09:21
Parašo formatas	Ilgalaikio galiojimo (XAdES-XL)
Laiko žymoje nurodytas laikas	2024-11-26 09:21
Informacija apie sertifikavimo paslaugų teikėją	RCSC IssuingCA
Sertifikato galiojimo laikas	2023-06-29 14:10 - 2025-06-28 14:10
Informacija apie būdus, naudotus metaduomenų vientisumui užtikrinti	-
Pagrindinio dokumento priedų skaičius	1
Pagrindinio dokumento pridedamų dokumentų skaičius	0
Priedamo dokumento sudarytojas (-ai)	-
Priedamo dokumento pavadinimas (antraštė)	Sprendinių brėžinys pasirašytas.pdf
Priedamo dokumento registracijos data ir numeris	-
Programinės įrangos, kuria naudojantis sudarytas elektroninis dokumentas, pavadinimas	Elpako v.20241119.1
Informacija apie elektroninio dokumento ir elektroninio (-ių) parašo (-ų) tikrinimą (tikrinimo data)	Tikrinant dokumentą nenustatyta jokių klaidų (2024-12-11)
Elektroninio dokumento nuorašo atspausdinimo data ir ją atspausdinęs darbuotojas	2024-12-11 nuorašą suformavo Daiva Tankevičienė
Paieškos nuoroda	-
Papildomi metaduomenys	-