PLANUOJAMOS TERITORIJOS DUOMENYS:
-Skl.kad .Nr.5283/0005:183 ,Užliedžių k.v, Kauno rajone.
plotas-1,8066ha;pagrindine tikslinė paskirtis-žemės ūkio.
savininkai:-
-
-
-

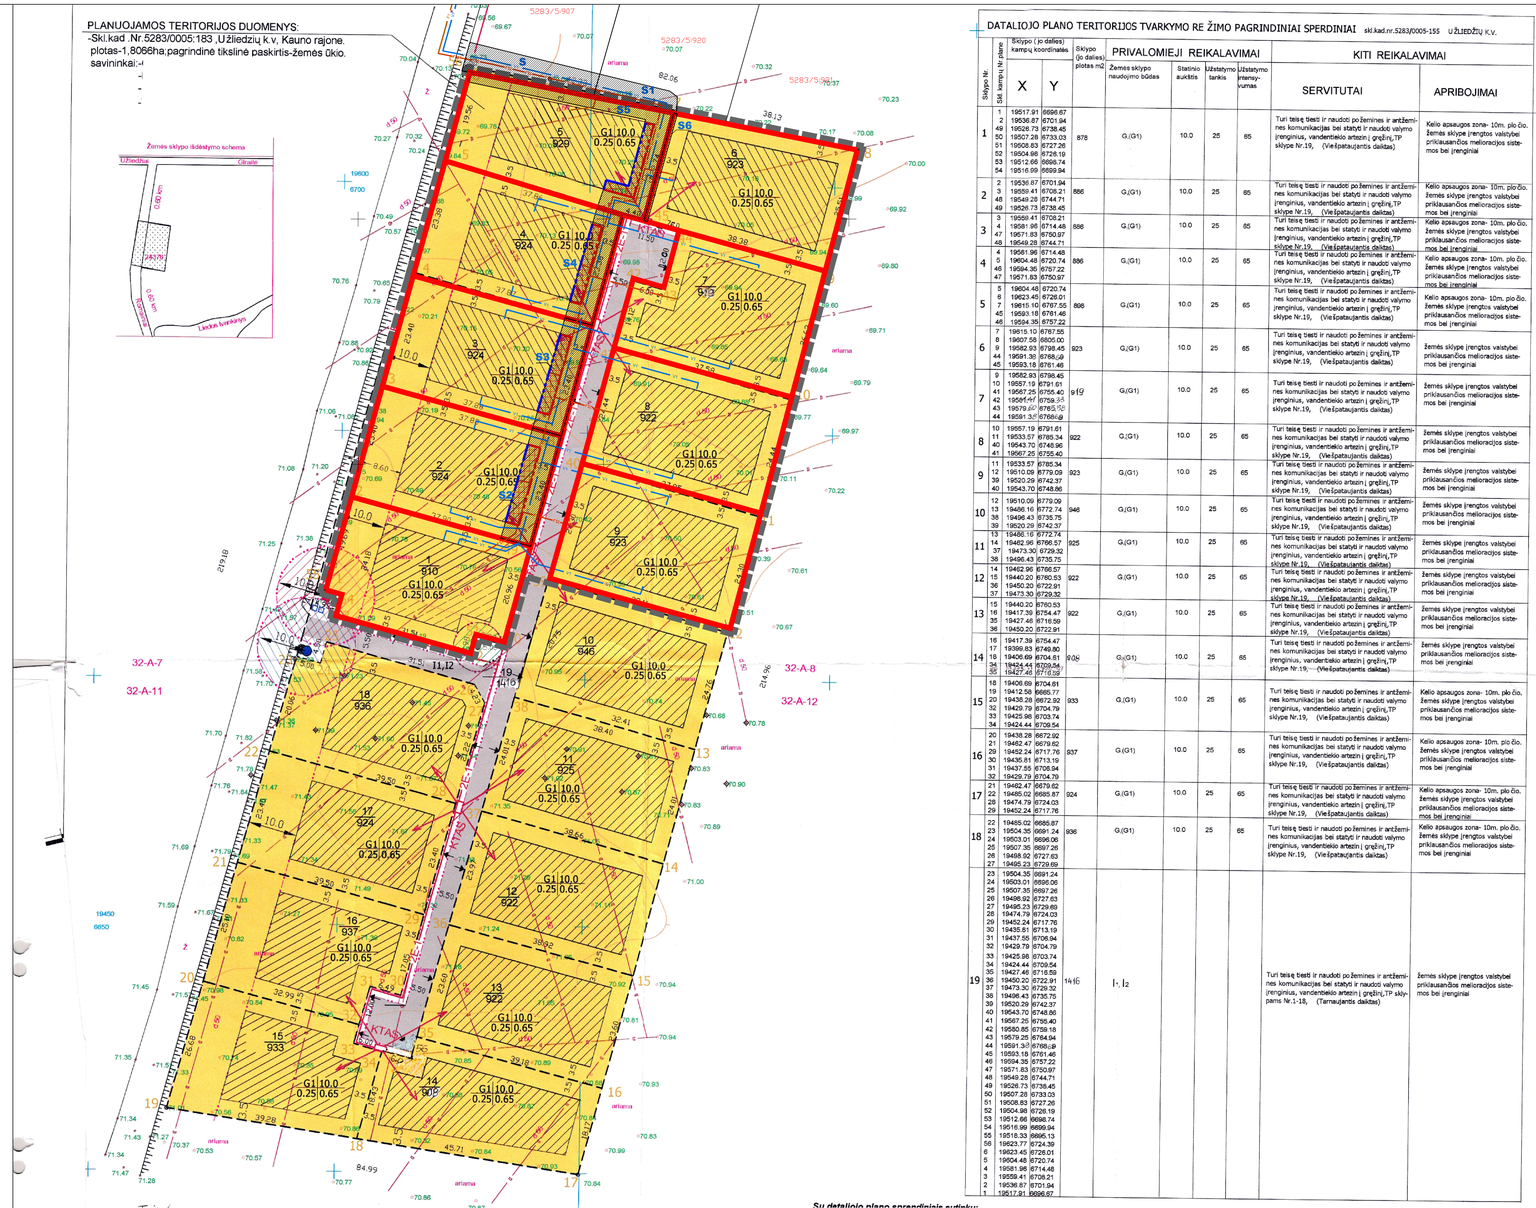

DATALIOJO PLANO TERITORIJOS TVARKYMO RE ŽIMO PAGRINDINIAI SPERDINIAI

skl.kad.nr.5283/0005:155 UŽLIEDŽIŲ K.V.

Sklypo Nr.	Skl. kampų Nr.žiedne	Sklypo (jo dalies) kampų koordinatės X	Y	Sklypo (jo dalies) plotas m2	PRIVALOMIEJI REIKALAVIMAI: Žemės sklypo naudojimo būdas	Statinio aukštis	Užstatymo tankis	Užstatymo intensyvumas	KITI REIKALAVIMAI: SERVITUTAI	APRIBOJIMAI
1	1 2 48 50 51 52 53 54	19517.91 19536.87 19526.73 19507.28 19998.83 19904.98 19912.66 19916.99	6696.67 6701.94 6736.45 6733.03 6727.26 6726.19 6699.74 6699.94	878	G.(G1)	10.0	25	65	Turi teisę tiesti ir naudoti požemines ir antžemines komunikacijas bei statyti ir naudoti valymo įrenginius, vandentiekio artezinį gręžinį,TP sklype Nr.19; (Viešpatauj.dalitas)	Kelio apsaugos zona- 10m. plo čio. Žemės sklype įrengtos valstybei priklausančios melioracijos sistemos bei įrenginiai
2	2 3 48 49	19536.87 19559.41 19549.28 19526.73	6701.94 6708.21 6744.48 6736.45	866	G.(G1)	10.0	25	65	Turi teisę tiesti ir naudoti požemines ir antžemines komunikacijas bei statyti ir naudoti valymo įrenginius, vandentiekio artezinį gręžinį,TP sklype Nr.19; (Viešpatauj.dalitas)	Kelio apsaugos zona- 10m. plo čio. Žemės sklype įrengtos valstybei priklausančios melioracijos sistemos bei įrenginiai
3	3 4 47 48	19559.41 19581.96 19571.83 19549.28	6708.21 6714.48 6750.97 6744.71	886	G.(G1)	10.0	25	65	Turi teisę tiesti ir naudoti požemines ir antžemines komunikacijas bei statyti ir naudoti valymo įrenginius, vandentiekio artezinį gręžinį,TP sklype Nr.19; (Viešpatauj.dalitas)	Kelio apsaugos zona- 10m. plo čio. Žemės sklype įrengtos valstybei priklausančios melioracijos sistemos bei įrenginiai
4	4 5 46 47	19581.96 19604.48 19594.36 19571.83	6714.48 6720.74 6757.22 6750.97	886	G.(G1)	10.0	25	65	Turi teisę tiesti ir naudoti požemines ir antžemines komunikacijas bei statyti ir naudoti valymo įrenginius, vandentiekio artezinį gręžinį,TP sklype Nr.19; (Viešpatauj.dalitas)	Kelio apsaugos zona- 10m. plo čio. Žemės sklype įrengtos valstybei priklausančios melioracijos sistemos bei įrenginiai
5	5 6 45 46	19604.48 19623.46 19613.16 19594.36	6720.74 6728.01 6767.49 6757.22	896	G.(G1)	10.0	25	65	Turi teisę tiesti ir naudoti požemines ir antžemines komunikacijas bei statyti ir naudoti valymo įrenginius, vandentiekio artezinį gręžinį,TP sklype Nr.19; (Viešpatauj.dalitas)	Kelio apsaugos zona- 10m. plo čio. Žemės sklype įrengtos valstybei priklausančios melioracijos sistemos bei įrenginiai
6	7 8 9 45	19615.10 19607.58 19592.93 19591.38 19593.18	6767.55 6805.00 6798.45 6788.09 6781.46	923	G.(G1)	10.0	25	65	Turi teisę tiesti ir naudoti požemines ir antžemines komunikacijas bei statyti ir naudoti valymo įrenginius, vandentiekio artezinį gręžinį,TP sklype Nr.19; (Viešpatauj.dalitas)	Žemės sklype įrengtos valstybei priklausančios melioracijos sistemos bei įrenginiai
7	10 11 43 44	19592.93 19557.19 19567.25 19591.38 19579.50 19591.38	6798.45 6791.61 6755.40 6788.09 6765.50 6788.09	919	G.(G1)	10.0	25	65	Turi teisę tiesti ir naudoti požemines ir antžemines komunikacijas bei statyti ir naudoti valymo įrenginius, vandentiekio artezinį gręžinį,TP sklype Nr.19; (Viešpatauj.dalitas)	Žemės sklype įrengtos valstybei priklausančios melioracijos sistemos bei įrenginiai
8	10 40 41	19557.19 19543.57 19567.25	6791.61 6748.96 6755.40	922	G.(G1)	10.0	25	65	Turi teisę tiesti ir naudoti požemines ir antžemines komunikacijas bei statyti ir naudoti valymo įrenginius, vandentiekio artezinį gręžinį,TP sklype Nr.19; (Viešpatauj.dalitas)	Žemės sklype įrengtos valstybei priklausančios melioracijos sistemos bei įrenginiai
9	11 39 40	19533.57 19510.09 19543.70	6785.34 6779.09 6748.96	923	G.(G1)	10.0	25	65	Turi teisę tiesti ir naudoti požemines ir antžemines komunikacijas bei statyti ir naudoti valymo įrenginius, vandentiekio artezinį gręžinį,TP sklype Nr.19; (Viešpatauj.dalitas)	Žemės sklype įrengtos valstybei priklausančios melioracijos sistemos bei įrenginiai
10	12 13 38	19510.09 19486.16 19498.43	6779.09 6772.74 6735.75	946	G.(G1)	10.0	25	65	Turi teisę tiesti ir naudoti požemines ir antžemines komunikacijas bei statyti ir naudoti valymo įrenginius, vandentiekio artezinį gręžinį,TP sklype Nr.19; (Viešpatauj.dalitas)	Žemės sklype įrengtos valstybei priklausančios melioracijos sistemos bei įrenginiai
11	13 14 37	19486.16 19462.96 19473.30	6772.74 6766.57 6729.32	925	G.(G1)	10.0	25	65	Turi teisę tiesti ir naudoti požemines ir antžemines komunikacijas bei statyti ir naudoti valymo įrenginius, vandentiekio artezinį gręžinį,TP sklype Nr.19; (Viešpatauj.dalitas)	Žemės sklype įrengtos valstybei priklausančios melioracijos sistemos bei įrenginiai
12	14 15 36	19462.96 19440.20 19450.20	6766.57 6760.53 6722.91	922	G.(G1)	10.0	25	65	Turi teisę tiesti ir naudoti požemines ir antžemines komunikacijas bei statyti ir naudoti valymo įrenginius, vandentiekio artezinį gręžinį,TP sklype Nr.19; (Viešpatauj.dalitas)	Žemės sklype įrengtos valstybei priklausančios melioracijos sistemos bei įrenginiai
13	15 16 36	19440.20 19417.39 19450.20	6760.53 6754.47 6722.91	922	G.(G1)	10.0	25	65	Turi teisę tiesti ir naudoti požemines ir antžemines komunikacijas bei statyti ir naudoti valymo įrenginius, vandentiekio artezinį gręžinį,TP sklype Nr.19; (Viešpatauj.dalitas)	Žemės sklype įrengtos valstybei priklausančios melioracijos sistemos bei įrenginiai
14	16 17 34 35	19417.39 19399.83 19406.69 19424.44 19427.46	6754.47 6749.80 6704.61 6709.54 6716.59	905	G.(G1)	10.0	25	65	Turi teisę tiesti ir naudoti požemines ir antžemines komunikacijas bei statyti ir naudoti valymo įrenginius, vandentiekio artezinį gręžinį,TP sklype Nr.19; (Viešpatauj.dalitas)	Žemės sklype įrengtos valstybei priklausančios melioracijos sistemos bei įrenginiai
15	18 19 20 33	19406.69 19412.58 19438.28 19425.98	6704.61 6665.77 6672.92 6709.79	933	G.(G1)	10.0	25	65	Turi teisę tiesti ir naudoti požemines ir antžemines komunikacijas bei statyti ir naudoti valymo įrenginius, vandentiekio artezinį gręžinį,TP sklype Nr.19; (Viešpatauj.dalitas)	Kelio apsaugos zona- 10m. plo čio. Žemės sklype įrengtos valstybei priklausančios melioracijos sistemos bei įrenginiai
16	20 21 29 30	19438.28 19462.47 19452.24 19435.81	6672.92 6669.62 6717.76 6713.19	837	G.(G1)	10.0	25	65	Turi teisę tiesti ir naudoti požemines ir antžemines komunikacijas bei statyti ir naudoti valymo įrenginius, vandentiekio artezinį gręžinį,TP sklype Nr.19; (Viešpatauj.dalitas)	Kelio apsaugos zona- 10m. plo čio. Žemės sklype įrengtos valstybei priklausančios melioracijos sistemos bei įrenginiai
17	21 22 29	19462.47 19485.02 19474.79	6669.62 6685.87 6724.03	924	G.(G1)	10.0	25	65	Turi teisę tiesti ir naudoti požemines ir antžemines komunikacijas bei statyti ir naudoti valymo įrenginius, vandentiekio artezinį gręžinį,TP sklype Nr.19; (Viešpatauj.dalitas)	Kelio apsaugos zona- 10m. plo čio. Žemės sklype įrengtos valstybei priklausančios melioracijos sistemos bei įrenginiai
18	22 23 28 29	19485.02 19504.35 19507.35 19452.24	6685.87 6691.24 6696.06 6717.76	936	G.(G1)	10.0	25	65	Turi teisę tiesti ir naudoti požemines ir antžemines komunikacijas bei statyti ir naudoti valymo įrenginius, vandentiekio artezinį gręžinį,TP sklype Nr.19; (Viešpatauj.dalitas)	Kelio apsaugos zona- 10m. plo čio. Žemės sklype įrengtos valstybei priklausančios melioracijos sistemos bei įrenginiai
19	23 24 27 28 29 30 31 32 33 34 35 36 37 38 39 40 41 42 43 44 45 46 47 48 49 50 51 52 53 54 55 56 6 5 4 3 2 1	19504.35 19503.01 19507.35 19498.82 19495.23 19474.79 19452.24 19435.81 19437.55 19429.79 19425.98 19424.44 19427.46 19450.20 19473.30 19498.43 19510.09 19543.57 19567.25 19580.85 19579.25 19591.38 19593.18 19594.36 19571.83 19549.28 19526.73 19507.28 19508.83 19504.98 19512.66 19516.99 19523.77 19623.45 19604.48 19581.96 19559.41 19536.87 19517.91	6691.24 6696.06 6697.26 6727.03 6729.69 6724.03 6717.76 6713.19 6706.94 6704.79 6703.74 6709.54 6716.59 6722.91 6729.32 6735.75 6742.37 6748.96 6755.40 6759.18 6764.94 6788.09 6781.46 6757.22 6750.97 6744.71 6738.45 6733.03 6727.26 6726.19 6699.74 6699.94 6695.13 6724.39 6726.01 6720.74 6714.48 6708.21 6701.94 6696.67	1416	I-, I2				Turi teisę tiesti ir naudoti požemines ir antžemines komunikacijas bei statyti ir naudoti valymo įrenginius, vandentiekio artezinį gręžinį,TP sklypams Nr.1-18, (Tarnaujantis dalitas)	Žemės sklype įrengtos valstybei priklausančios melioracijos sistemos bei įrenginiai

Su detaliojo plano sprendiniais sutinku:

SUTARTINIAI ŽENKLAI

Teritorijos tvarkymo ir naudojimo re žimai

I G1 — PAGRINDIN Ė TIKSLINĖ ŽEMĖS NAUDOJIMO PASKIRTIS- KITOS PASKIRTIES ŽEMĖ
NAUDOJIMO BŪDAS- GYVENAMOJI TERITORJA (G)
NAUDOJIMO POBŪDIS- MAŽAAUKŠČIŲ GYVENAMŲJŲ NAMŲ STATYBA (G)

I1, I2 — PAGRINDIN Ė TIKSLINĖ ŽEMĖS NAUDOJIMO PASKIRTIS- KITOS PASKIRTIES ŽEMĖ
NAUDOJIMO BŪDAS- INŽINERINĖS INFRASTRUKTŪROS TERITORJA (I)
NAUDOJIMO POBŪDIS— SUSISIEKIMO IR INŽINERINIŲ KOMUNIKACIŲ APTARNAVIMO OBJEKTŲ STATYBOS (I1)
— SUSISIEKIMO IR INŽINERINIŲ TINKLŲ KORIDORIAI (I2)

N – SKLYPO NUMERIS
M – SKLYPO PLOTAS M2

1 P 1 - ŽEMĖS SKLYPO PASKIRTIS
3 H 2 - U ŽSTATYMO AUKŠTINGUMAS IKI 10m
3 - UŽSTATYMO TANKIS
4 - UŽSTATYMO INTENSYVUMAS

- DETALIOJO PLANO GALIOJIMO RIBA
- NEKILNOJAMOJO TURTO REGISTRE |REGISTRUOTO SKLYPO RIBA
- FORMUOJAMŲ SKLYPŲ RIBA
- GRETIMŲ SKLYPŲ RIBA
- APSAUGOS ZONOS RIBA
- UŽSTATYTI LEIDŽIAMA TERITORJA
- INŽINERINIŲ TINKLŲ APSAUGOS ZONA
- VAŽIUOJAMOJI DALIS
- SUSISIEKIMO IR INŽINERINIŲ TINKLŲ KORIDORIUS
- PROJEKTUOJAMAS |VAŽIAVIMAS | SKLYPĄ
- PROJEKTUOJAMAS PRIEŠGAISRINIS REZERVUARAS
- PROJEKTUOJAMAS GERIAMO VANDENS ARTEZINIS GREŽINYS SU ŠAZ
- PROJEKTUOJAMAS NUOTEKŲ VALYMO ĮRENGINYS SU ŠAZ
- E-1 PROJEKTUOJAMA 0,4 kV ELEKTROS KABELIŲ LINI
- PROJEKTUOJAMA 0,4 kV ELEKTROS KABELIS IR KABELINĖ APSKAITŲ SPINTA
- PROJEKTUOJAMA MODULINĖ TRANSFORMATORINĖ.

SUTARTINIAI ŽYMĖJIMAI

- DETALIOJO PLANO KOREGAVIMO GALIOJIMO RIBA
- NEKILNOJAMOJO TURTO REGISTRE |REGISTRUOTO SKLYPO RIBOS
- 11 PLANUOJAMI VANDENTIEKIO TINKLAI
- L1 PLANUOJAMI LIETAUS NUOTEKŲ TINKLAI
- PLANUOJAMI ĮKINIŲ NUOTEKŲ TINKLAI
- PLANUOJAMI ŠLĖGINIAI ĮKINIŲ NUOTEKŲ TINKLAI
- NAIKINAMA DETALIOJOJ PLANU NUSTATYTA UŽSTATYMO RIBA
- NAUJAI PLANUOJAMO UŽSTATYMO RIBA
- NAIKINAMA DETALIOJOJ PLANU NUSTATYTA STATINIŲJ STATYBOS ZONA
- SERVITUTAS - TEISĖ TIESTI, APTARNAUTI, NAUDOTI POŽEMINES, ANTŽEMINES KOMUNIKACIJAS (TARNAUJANTIS)

PASTABOS:

1. PROJEKTO RENGIMO TIKSLAS - PAKEISTI SKLYPO KAD. NR. 5283/0005:183 UŽLIEDŽIŲ K. UŽLIEDŽIŲ SEN. KAUNO R. DETALIAJAME PLANE NUSTATYTĄ APRŪPINIMO INŽINERINIAIS TINKLAIS BŪDĄ, INŽINERINIŲ TINKLŲ ISDĖSTYMĄ, JIEMS FUNKCIONUOTI REIKALINGŲ SERVITUTUS, STATINIŲJ STATYBOS ZONĄ ŽEMĖS SKLYPUOSE: NR. „1" DABARTINIS ADRESAS KAUNO R. SAV., UŽLIEDŽIŲ SEN., UŽLIEDŽIŲ K., SAULĖS G. 2, KADASTRINIS NR. 5283/0005:675, NR. „2" DABARTINIS ADRESAS KAUNO R. SAV., UŽLIEDŽIŲ SEN., UŽLIEDŽIŲ K., SAULĖS G. 4 KADASTRINIS NR. 5283/0005:682, NR. „3" DABARTINIS ADRESAS KAUNO R. SAV., UŽLIEDŽIŲ SEN., UŽLIEDŽIŲ K., SAULĖS G. 6 KADASTRINIS NR. 5283/0005:676, NR. „4" DABARTINIS ADRESAS KAUNO R. SAV., UŽLIEDŽIŲ SEN., UŽLIEDŽIŲ K., SAULĖS G. 8 KADASTRINIS NR. 5283/0005:677, NR. „5" DABARTINIS ADRESAS KAUNO R. SAV., UŽLIEDŽIŲ SEN., UŽLIEDŽIŲ K., SAULĖS G. 10 KADASTRINIS NR. 5283/0005:678, NR. „6" DABARTINIS ADRESAS KAUNO R. SAV., UŽLIEDŽIŲ SEN., UŽLIEDŽIŲ K., SAULĖS G. 25 KADASTRINIS NR. 5283/0005:679, NR. „7" DABARTINIS ADRESAS KAUNO R. SAV., UŽLIEDŽIŲ SEN., UŽLIEDŽIŲ K., SAULĖS G. 23 KADASTRINIS NR. 5283/0005:680, NR. „8" DABARTINIS ADRESAS KAUNO R. SAV., UŽLIEDŽIŲ SEN., UŽLIEDŽIŲ K., SAULĖS G. 21 KADASTRINIS NR. 5283/0005:681, NR. „9" DABARTINIS ADRESAS KAUNO R. SAV., UŽLIEDŽIŲ SEN., UŽLIEDŽIŲ K., SAULĖS G. 19, KADASTRINIS NR. 5283/0005:683
2. PATVIRTINTAS DETALIUSIS PLANAS KOREGUOJAMAS LIETUVOS RESPUBLIKOS TERITORIJŲ PLANAVIMO ĮSTATYMO 28 STR. 9 PUNKTE NUSTATYTA TVARKA.
3. DETALIUOJU PLANU NUSTATYTI PRIVALOMIEJI TERITORIJOS TVARKYMO IR NAUDOJIMO REŽIMO REIKALAVIMAI NEKEIČIAMI.
4. ŠIUO PROJEKTU KOREGUOJAMAS SKLYPU NR. 1, 2, 3, 4, 5, 6, 7, 8, 9 APRŪPINIMO INŽINERINIAIS TINKLAIS BŪDAS: VANDUO TIEKIAMAS NUO CENTRALIZUOTŲ TINKLŲ ERDVĖS G. IR BUITIES NUOTEKOS BUS NUVEDAMOS | CENTRALIZUOTUS ĮKINIŲ NUOTEKŲ TINKLUS ESANČIUS ERDVĖS G.
5. PAKOREGUOTI SPRENDINIAI NEPABLOGINS ESAMŲ GRETIMŲJŲ ŽEMĖS SKLYPŲ NAUDOJIMO SĄLYGŲ, NESUKELS NEIGIAMŲ PADARINIŲ GYVĖNIMO KOKYBEI; JIE NEPAŽEIDŽIA LIETUVOS RESPUBLIKOS ĮSTATYMŲ IR KITŲ TEISĖS AKTŲ.
6. PARENGUS DETALIOJO PLANO KOREGAVIMĄ, SKLYPE BUS STATOMI DVIBUČIAI GYVENAMIEJI NAMAI.
7. RENGIANT STATYBOS PROJEKTĄ, SKLYPE PLANUOJAMŲJŲ INŽINERINIŲ TINKLŲ SPRENDINIAI GALI BŪTI TIKSLINAMI.

PASTABOS:

1. Rengiant detaliųjį planą |registruotas sklypas dalinamas | 11 sklypų, keičiama jų pagrindinė tiksliné paskirtis, nustatomas naudojimo b ūdas, pobūdis bei teritorijos tvarkymo re žimo reglamentas sekan čiai:
1-10 sklypams pagrindinė tiksliné žemės naudojimo paskirtis -kita; naudojimo b ūdas-gyvenamoji teritorija, pob ūdis-mažaukšt ė gyvenamųjų namų statyba (G)
-11 sklypui nustatoma pagrindin ė tiksliné žemės naudojimo paskirtis -kita; naudojimo b ūdas-infrakstrukt ūros teritorija, naudojimo pob ūdis-susisiekimo ir inžerinių komunikacij ų aptarnavimo objektų statybos (I1) ir susisiekimo ir in žerinių tinklų koridoriams (I2)
2. Sklypų taškų koordinates, linij ų ilgiai tikslinamai atliekant geodezinius matavimus vietoje.
3. Geriamo vandens tiekimui projektuojamas gr ąžinys, buitinių nuotekų valymui projektuojamas vietinis valymo įrenginys -bendri visiems sklypams. Šių įrenginių tipas ir tikslini vieta nustatoma rengiant technin į projektą.
4. Išvalytas vanduo kauptamas prie šgiasriniuose rezervuaruose ir panaudojamas prie šgiasrinei saugai bei žeidinių laistymui,perteklinis vanduo nuveda mas | magistralin į grov į.
5. Elektros tiekimui numatytos zonos 10kv ir 0,4kV kabel ių tiesimui.
6. Sklypuose numatyta užstatyti leidžiama teritorija, tankis ir intensyvumas atitinka normatyv ų reikalavimus.
7. Atliekant drenažo rekonstrukcijos darbus perkeliamus rinktuvus papungti | torimesnius esamus ir užbetonint gretimų sklypų sausinima,t.y.užtikrinti greta esančių sklypų drenažo veikima.Darbus,ų techninę priežiūrą turi atlikti įmones ar asmenys turintys Žemės ūkio ministerijos kvalifikacijos atestatus tiems darbams atlikti. Žemės ūkio skyrial pateikti kontrolinę nuotrauką.
8. Paketus Žemės paskirtį,,sklypai bus duojiniuoti. Gavus AB "Kauno dujos" s ąlygas, užbaigti darbo projektą,Būtina gauti visų sklypų savininkų ir naudotojų sutikimus per kurių Žemės sklypus bus nutiesti tinklai.

KAUNO KAJONO SAVIVALDYBĖS
Urbanistikos skyrius
DETALIŲJŲ PLANAS
SUDERINTA
Nuolatinės statybos komisijos posėdžio
Protokolas Nr. 09 17
data 2007-09-17

Suderiinta
Kauno rajono savivaldybės administracijos Teritorijos planavimo ir statybos skyriaus vedėjas Vincas Černius
2007 m. 06 d.
Kauno regiono aplinkos apsaugos agentūros Teritorinės aplinkos apsaugos kontrolės ir leidimų skyriaus vyriausiojo specialisto

SUDERINTA:
Tauragės rajono vyriausiojo inžinieriaus
2007 m. 06 d.
Tauragės rajono savivaldybės administracija
Teritorinio planavimo ir statybos specialistas Algirdas MARCINKEVIČIUS
2007-06-04 Nr.554

UAB "Giraitės vandenys"
SUDERINTA
Parašas
2007 -06- 20
UAB "GIRAITĖS VANDENYS"
Direktorius Gitis Urbelis

Kauno r. savivaldybės administracijos Teritorinio planavimo ir statybos skyrius
Data: 2007 -06- 29

Sep. Senėtinė
Dovilė Valentaitė
2007-06-20

PERŽIŪRĖTA
KAUNO RAJONO SAVIVALDYBĖS
Urbanistikos skyriaus vedėjas
Rajono vyr. architektas
Mantas Mikalauskas
2007 -09- 17

SUDERIN'
KAUNO VISUOMENĖS
SVEIKATOS CENTRAS
2007-07-01 Nr. 1-192
Gyd. J. Turčinas

Jonas Liaukevičius
TEGI ĮL AB
PE "Kauno RGPC"
Rinkinio skyriaus
vadovaujantysis inžinierius

KAUNO APSKRITIES VIRŠININKO ADMINISTRACIJA
Teritorijų planavimo ir statybos valstybinės priežiūros skyrius
IŠDUOTAS PATIKRINIMO AKTAS
2007-12-11 Nr. TP-225
Išvardo: Teisėjas
Tikrino: Parašas
Kauno apskrities viršininko administracijos Teritorijų planavimo ir statybos valstybinės priežiūros skyriaus vyriausiojo specialisto
Diana Andriuškevičienė

Atestato Nr.	UAB"PASTOGĖ" Įm.kodas 132007363				SKLYPO KAD.Nr.5283/0005:183 U ŽLIEDŽIŲ K.V.UŽLIEDŽIŲ SEN. KAUNO RAJ.DETALIUSIS PLANAS (Sklypo padalijimas ir pagrindin ės naudojimo paskirties pakeitimas, reglamento nustatymas)		
A 1392	PV	J. ŽONYS		2007.05	PAGRINDINIS BRĖŽINYS M1:500	LAIDA	
4019	Proj.autor a	I.KORSAKIENĖ		2007.05		Lapas	Lapų
ETAPAS					2123/07	1	1

MB „GarnytėLT"				SKLYPO KAD. NR. 5283/0005:183 UŽLIEDŽIŲ K. UŽLIEDŽIŲ SEN. KAUNO R. DETALIOJO PLANO KOREGAVIMAS (APRŪPINIMO INŽINERINIAIS TINKLAIS BŪDO, INŽINERINIŲ TINKLŲ ISDĖSTYMO, JIEMS FUNKCIONUOTI REIKALINGŲ SERVITUTŲ, STATINIŲJ STATYBOS ZONOS, KEITIMAS ŽEMĖS SKLYPUOSE: Nr. „1", Nr. „2", Nr. „3", Nr. „4", Nr. „5", Nr. „6", Nr. „7", Nr. „8", Nr. „9")			
Atestato Nr.	Pareigos	V. Pavardė	Parašas	Brėžinys: PAGRINDINIS SPRENDINIŲ BRĖŽINYS M 1 : 500			Laida
	DIR. /ARCH.	E. GARNYTĖ					0
0074	P.V.	M. VAINIUS					
Etapas	Iniciatorius: UAB „K4 Development„			Žymuo: DP-2024/12-01	Lapas	Lapų	
DP					1	1	