


TERITORIJOS TARP AUKŠTOSIOS G., SAULĖS G. IR VĖŽPIEVIŲ UPĖS MIRINIŠKIŲ K., KAUNO R., DETALUSIS PLANAS. INŽINERINIAI TINKLAI

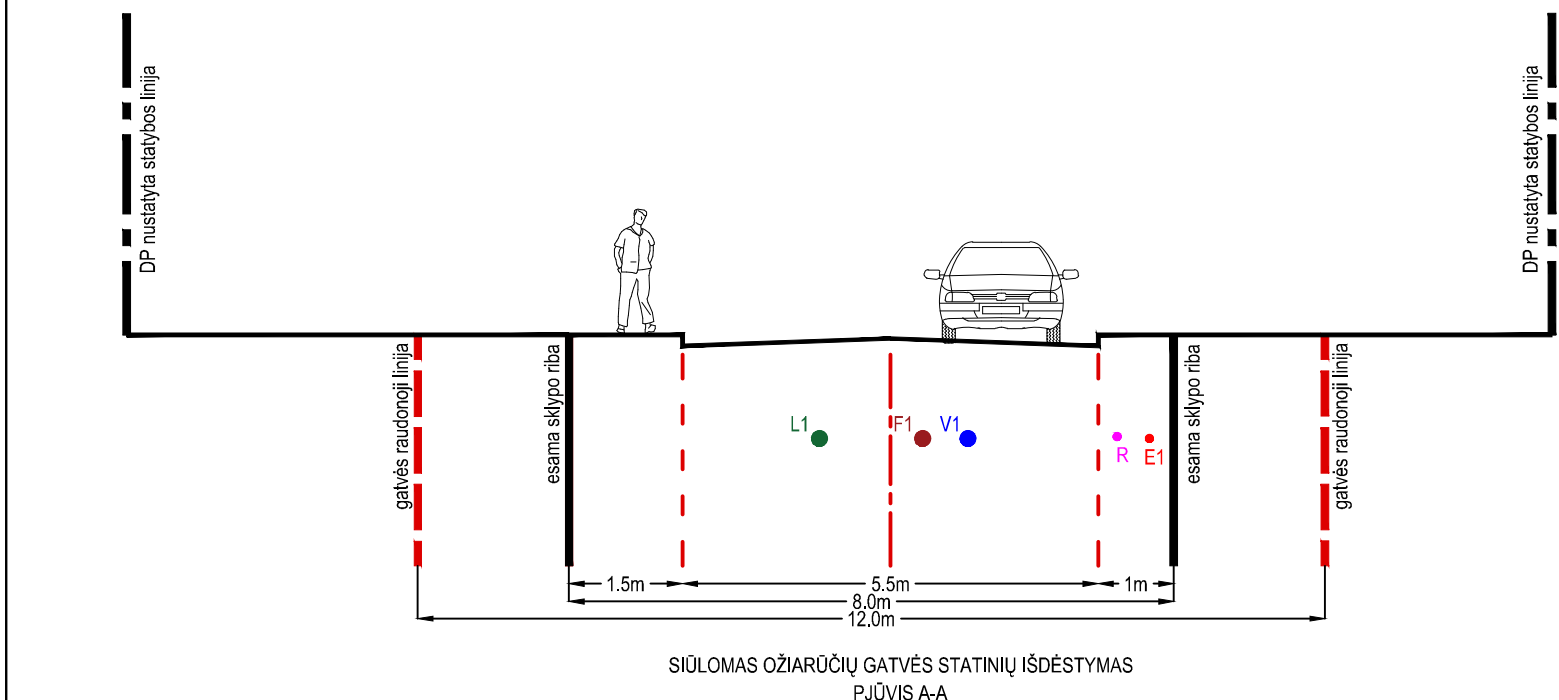

SUTARTINIAI ŽYMĖJIMAI:


- NAGRINĖJAMOS TERITORIJOS RIBA
- PLANUOJAMOS TERITORIJOS RIBA
- GRETIMŲ ŽEMĖS SKLYPŲ RIBOS
- PLANUOJAMŲ ŽEMĖS SKLYPŲ ESAMOS RIBOS
- PLANUOJAMOS ŽEMĖS SKLYPŲ ATIDALINIMO RIBOS
- NAIKINAMOS ŽEMĖS SKLYPŲ RIBOS
- [VAŽIAVIMAI] / [ŠVAŽIAVIMAI] SKLYPUS
- NUSTATYTOS ŽEMĖS SKLYPŲ NAUDOJIMOSI TVARKOS TARP BENDRATURČIŲ
- GATVIŲ VAŽIUOJAMOSIOS DALIES VIETA
- GATVIŲ AŠINĖ LINIJA
- GATVIŲ RAUDONOSIOS LINIJOS
- PLANUOJAMAS AUTOTRANSPORTO JUDĖJIMAS
- ESAMAS UŽSTATYMAS
- [REGISTRUOTŲ PASTATŲ ŽYMĖJIMAS
- ESAMŲ INŽINERINIŲ TINKLŲ APSAUGOS ZONOS
- PLANUOJAMI SERVITUTAI
- ESAMI SERVITUTAI KAIMYNIŲ SKLYPUOSE
- PLANUOJAMO SERVITUTO NUMERIS
- PAVIRŠINIO VANDENS TELKINIO APSAUGOS ZONA (JUOSTA)
- KELIO APSAUGOS ZONA
- SIŪLOS AUTOMOBILIŲ STOVĖJIMO VIETOS
- PLANUOJAMŲ SKLYPŲ RIBOS POSŪKIO KAMPAS
- PLANUOJAMŲ SERVITUTŲ RIBOS POSŪKIO KAMPAS
- STATYBOS LINIJA
- STATYBOS RIBA
- STATYBOS ZONA
- STATYBOS ZONA TIK GAVUS INŽINERINIŲ TINKLŲ AR KAIMYNIŲ SKLYPO SAVININKO AR VALDYTOJŲ PRITARIMĄ (RAŠTIŠKĄ DERINIMĄ)
- SIŪLOMAS PASTATŲ IŠDĖSTYMAS
- SIŪLOMA VIETA PRIKLAUSOMIESIEMS ŽELDYNAMS
- ARTEZINIS GRĘŽINYS


INŽINERINIŲ TINKLŲ SUTARTINIAI ŽYMĖJIMAI

- PLANUOJAMA PAVIRŠINIŲ NUOTEKŲ TRASA
- PLANUOJAMA VANDENTIEKIO TRASA
- PLANUOJAMA BUITINIŲ NUOTEKŲ TINKLŲ TRASA
- PLANUOJAMA ELEKTRONINIŲ RYŠIŲ TINKLŲ TRASA
- PLANUOJAMA ELEKTROS KABELIŲ TRASA
- ELEKTROS KABELIŲ [VADINĖ- APSKAITOS SPINTA (vieta sąlyginė)]
- SIŪLOMA VIETA PRIEŠGAISRINIŲ HIDRANTŲ [RENGIMUI]

PASTABOS:

- Sklypai Nr. A, B ir D yra suplanuoti ir išvystyti teritorija pagal "0.4300 ha žemės ūkio paskirties žemės sklypo Kauno r.sav., Miriniškių k., kad. Nr.5250/0009.22, detalų planą", patvirtintą 2010-08-26 KRS tarybos sprendimu Nr.TS-301 (TPDR Nr.T00025093). Sklypų Nr. A, B ir D privalomieji reikalavimai ir teritorijos naudojimo reglamentai šiuo detaliojo planu nekeičiami ir nekoreguojami, taip pat nekeičiami aprūpinimo inžineriniais tinklais būdai.
- Visi planuojami sklypai inžineriniais tinklais aprūpinami iš esamų ir naujai planuojamų susisiekimo ir inžinerinių tinklų koridorų - Oziaurčių g., Saulės g., Aukštosios g., Rūko g., bei servitutais [teisintų inžinerinių koridorų].
- Vadovaujantis STR 2.06.04.2014 „Gatvės ir vietinės reikšmės keliai. Bendrieji reikalavimai“ esama Rūko gatvė priskirtina Ds kategorijai, kurioje pėsčiųjų eismas organizuojamas kartu su transporto priemonių eismu (mišrus eismo režimas).

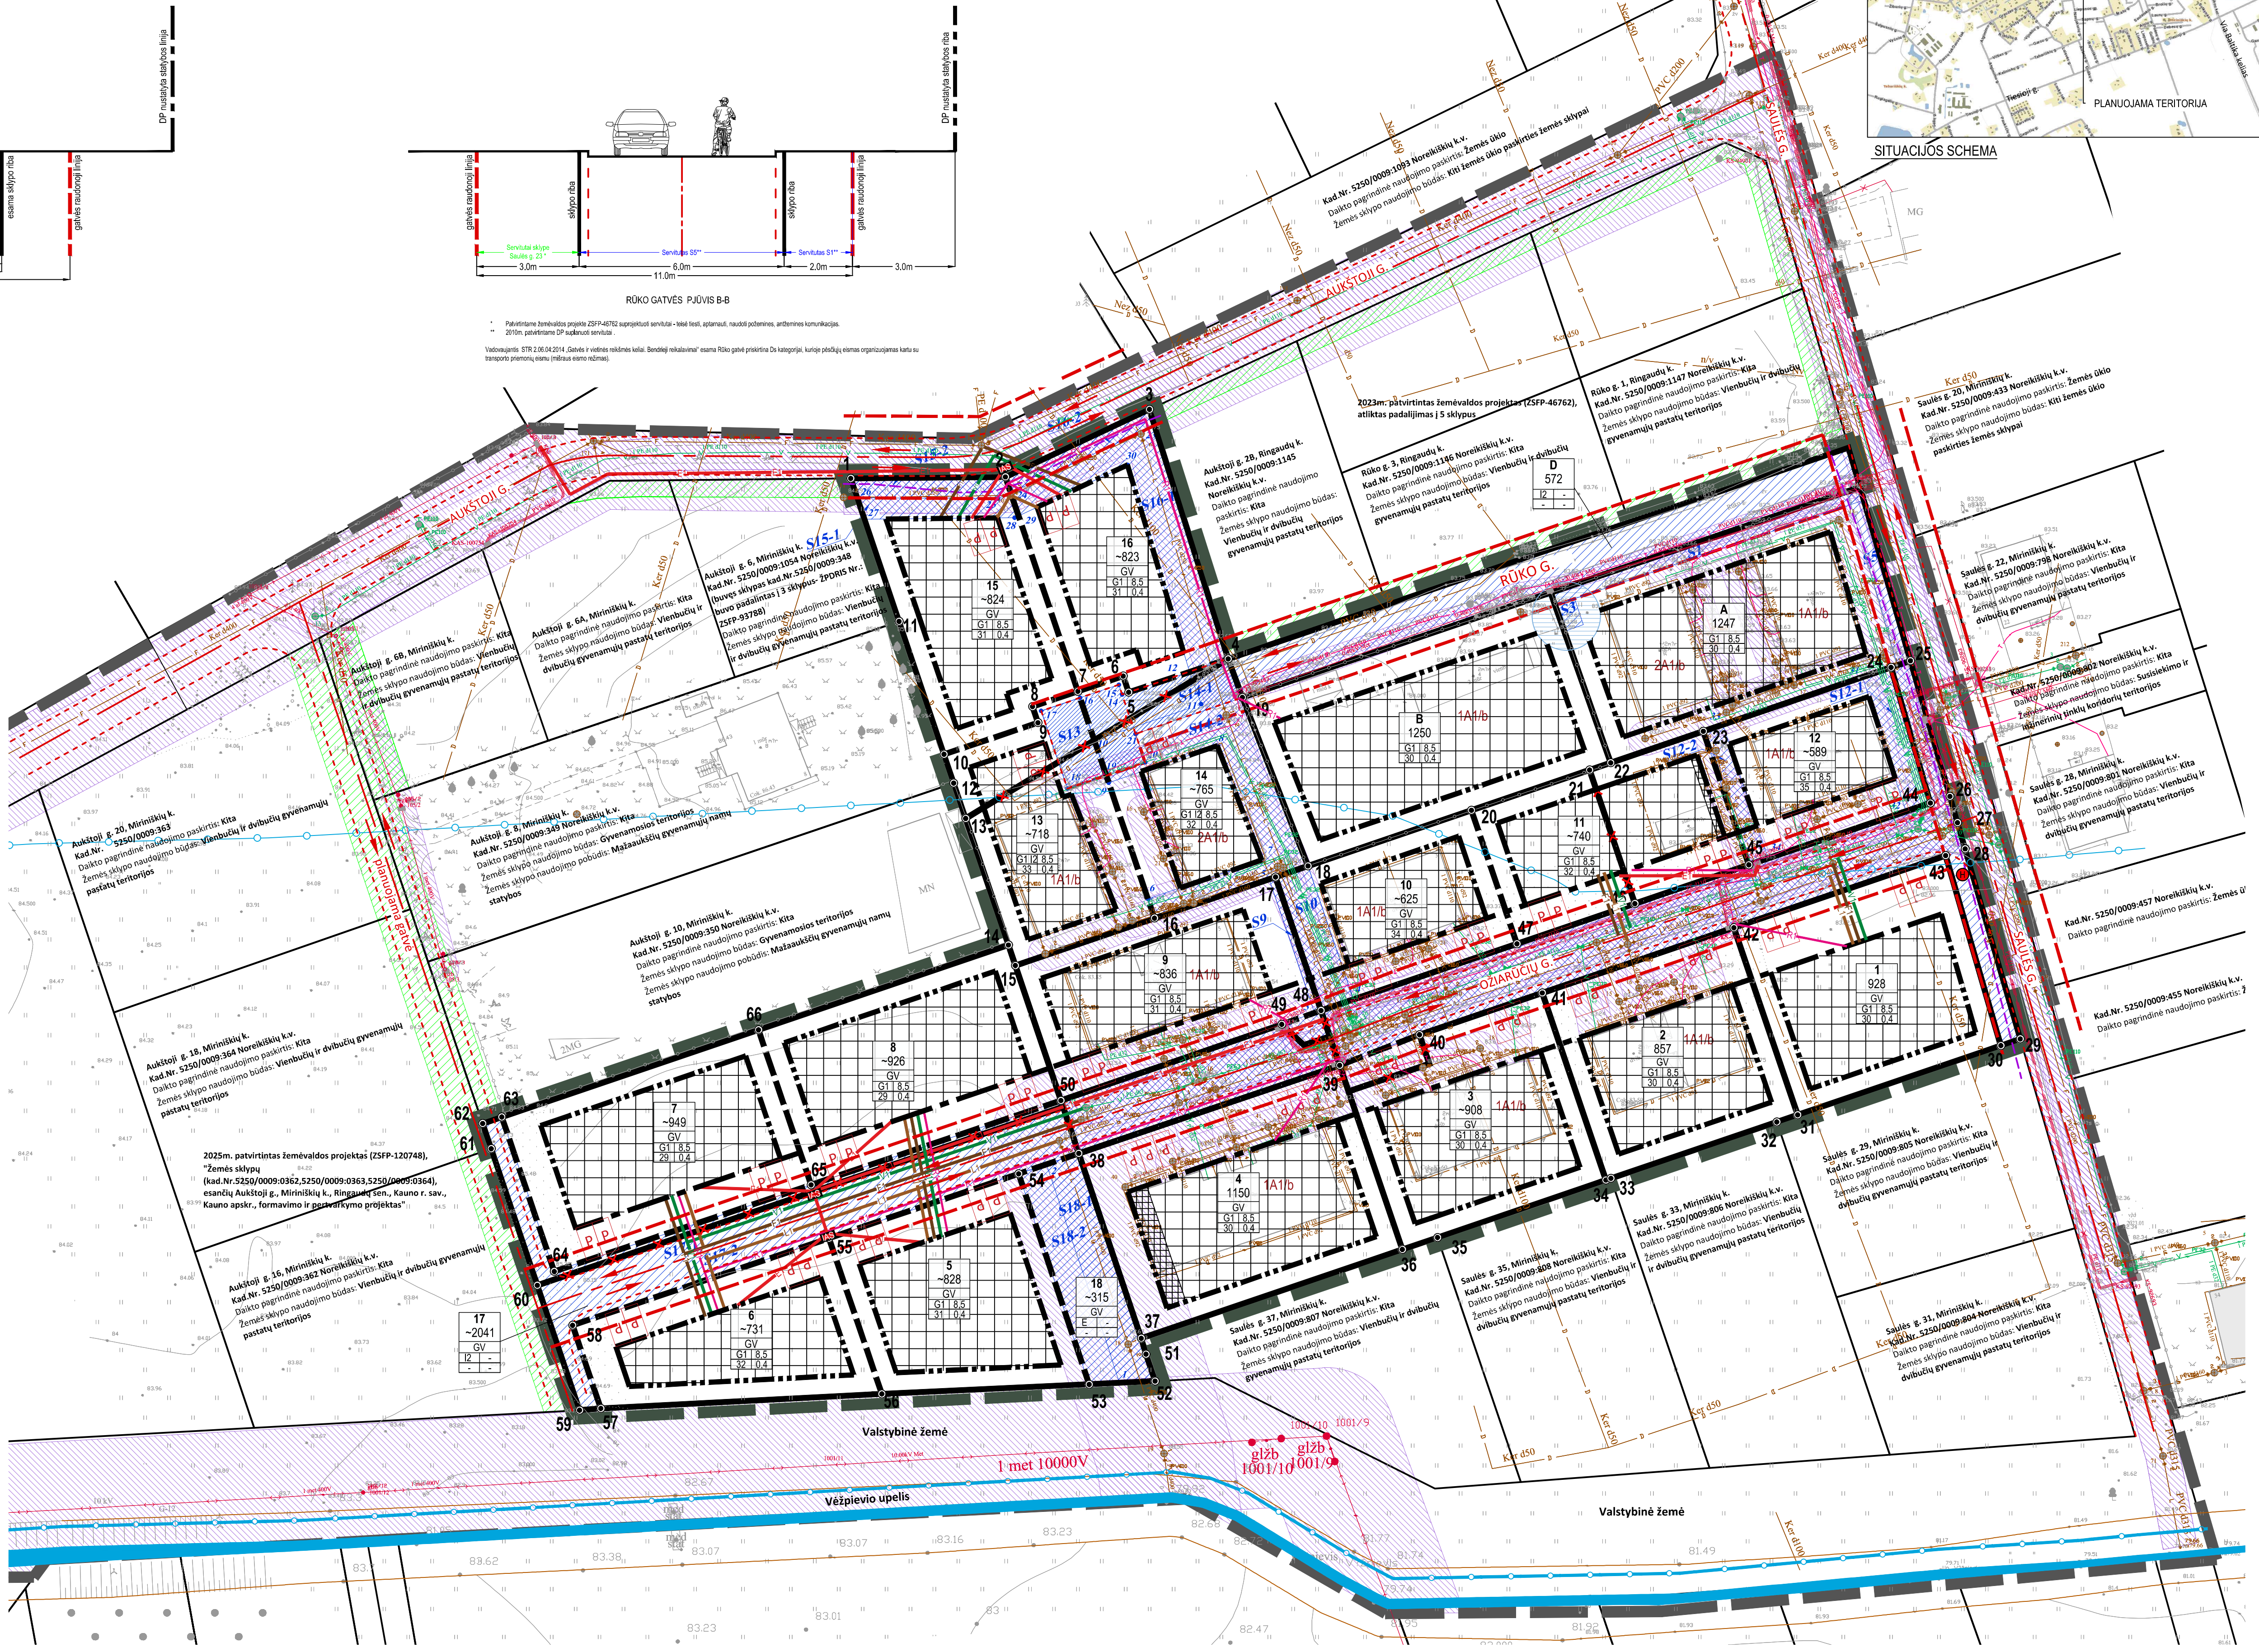

 Atestato Nr.		Architektė Jurgita Eivaitė		OBJEKTO PAVADINIMAS: TERITORIJOS TARP AUKŠTOSIOS G., SAULĖS G. IR VĖŽPIEVIŲ UPĖS DETALUSIS PLANAS (Žemės sklypo Kauno r. sav., Ringaudų sen., Ringaudų k., Saulės g. 25, kad. Nr. 5250/0009.60 ir Saulės g. 27, kad. Nr. 5250/0009.85 bei žemės sklypo Kauno r. sav., Ringaudų sen., Miriniškių k., kad. Nr. 5250/0009.22, detalų planų keltimas)	
		I.V.vykdomo pažyma Nr.1084218			
		el.paštas jurgita.eivaitė@gmail.com tel.nr.+370 620 72493		BRĖŽIMO PAVADINIMAS:	
A1920	PV	J. Eivaitė			
INŽINERINIAI TINKLAI M 1:500					
		BRĖŽIMO NR:		Lapas	Lapų
LT	UŽSAKOVAS:	Privatus asmuo		01	01