Situacijos planas

planuojama teritorija

planuojama teritorija

Trukdančių veikiančių elektros tinklų iškėlimas. Tikslinama rengiant techninį projektą pagal išduotas sąlygas

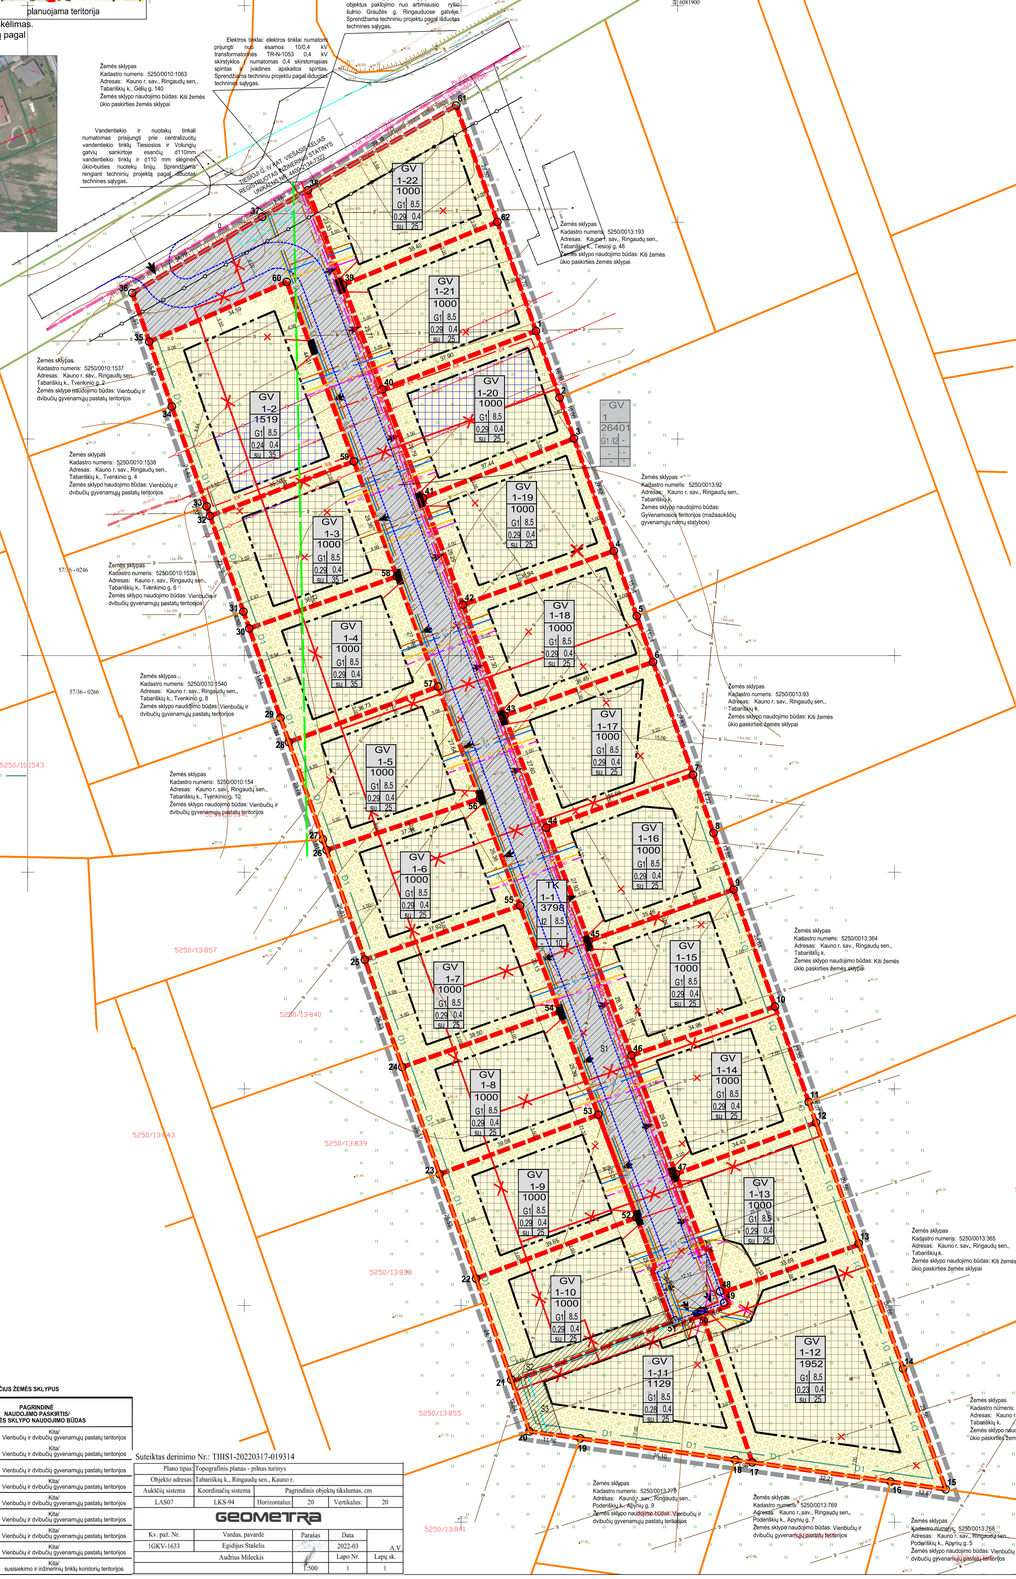

Taško kampų nužymėjimas plane	Sklypo (jo dalies) kampų koordinatės	
	x	y
1	6081824.91	486387.29
2	6081809.54	486372.73
3	6081800.11	486376.06
4	6081774.16	486385.25
5	6081759.13	486390.56
6	6081748.53	486394.31
7	6081722.48	486403.52
8	6081709.08	486408.26
9	6081695.99	486412.89
10	6081689.00	486422.44
11	6081684.00	486430.22
12	6081682.21	486431.92
13	6081614.34	486441.78
14	6081585.44	486452.00
15	6081557.57	486461.86
16	6081539.35	486466.11
17	6081563.79	486417.21
18	6081584.34	486413.28
19	6081569.32	486377.53
20	6081570.96	486365.78
21	6081582.90	486361.62
22	6081606.22	486353.48
23	6081630.33	486345.07
24	6081655.03	486336.45
25	6081679.79	486327.81
26	6081705.11	486318.98
27	6081707.57	486318.12
28	6081730.02	486310.29
29	6081735.63	486308.33
30	6081756.26	486301.14
31	6081760.13	486299.79
32	6081762.21	486292.09
33	6081784.45	486291.31
34	6081807.49	486293.27
35	6081822.43	486278.06
36	6081833.68	486274.14
37	6081851.27	486304.15
38	6081857.43	486314.66
39	6081835.58	486322.83
40	6081811.44	486331.86
41	6081786.34	486341.25
42	6081811.72	486350.46
43	6081736.15	486360.02
44	6081710.29	486369.69
45	6081684.13	486379.48
46	6081657.73	486389.35
47	6081630.35	486399.59
48	6081603.23	486409.76
49	6081600.64	486410.73
50	6081598.71	486405.38
51	6081566.55	486399.42
52	6081620.32	486390.53
53	6081644.03	486381.67
54	6081667.80	486372.77
55	6081692.28	486363.62
56	6081716.97	486354.39
57	6081742.85	486344.70
58	6081768.27	486335.20
59	6081794.83	486325.27
60	6081836.24	486309.78
61	6081876.94	486348.88
62	6081850.08	486358.39

INFORMACIJA APIE PLANUOJAMOJE TERITORIJOJE ESANČIUS ŽEMĖS SKLYPUS

KADASTRINIS NR.	ADRESAS	PAGRINDINĖ NAUDOJIMO PASKIRTIS/ ŽEMĖS SKLYPO NAUDOJIMO BŪDAS
5250/0013:0812	Kauno r. sav., Ringaudų sen., Tabariškių k. Ragainių g. 2	Kitur Vienbučių ir dvibučių gyvenamųjų pastatų teritorijos
5250/0013:0813	Kauno r. sav., Ringaudų sen., Tabariškių k. Ragainių g. 4	Kitur Vienbučių ir dvibučių gyvenamųjų pastatų teritorijos
5250/0013:0814	Kauno r. sav., Ringaudų sen., Tabariškių k. Ragainių g. 6	Vienbučių ir dvibučių gyvenamųjų pastatų teritorijos
5250/0013:0815	Kauno r. sav., Ringaudų sen., Tabariškių k. Ragainių g. 8	Kitur Vienbučių ir dvibučių gyvenamųjų pastatų teritorijos
5250/0013:0816	Kauno r. sav., Ringaudų sen., Tabariškių k. Ragainių g. 10	Kitur Vienbučių ir dvibučių gyvenamųjų pastatų teritorijos
5250/0013:0817	Kauno r. sav., Ringaudų sen., Tabariškių k. Ragainių g. 12	Kitur Vienbučių ir dvibučių gyvenamųjų pastatų teritorijos
5250/0013:0818	Kauno r. sav., Ringaudų sen., Tabariškių k. Ragainių g. 14	Kitur Vienbučių ir dvibučių gyvenamųjų pastatų teritorijos
5250/0013:0819	Kauno r. sav., Ringaudų sen., Tabariškių k. Ragainių g. 16	Kitur Vienbučių ir dvibučių gyvenamųjų pastatų teritorijos
5250/0013:0820	Kauno r. sav., Ringaudų sen., Tabariškių k.	Kitur susisiekimo ir inžinerinių tinklų koridorių teritorija

Suteiktas derinimo Nr.: TIIIIS1-20220317-019314

Plano tipas	Topografinis planas – pilnas turinys				
Objekto adresas	Tabariškių k., Ringaudų sen., Kauno r.				
Aukščių sistema	Koordinačių sistema	Pagrindinės objektų tikslumas, cm			
LAS07	LKS-94	Horizontalus	20	Vertikalus	20

GEOMETRA

Kv. paž. Nr.	Vardas, pavardė	Parašas	Data	
1GKV-1633	Egidijus Stalelis		2022-03	A.V.
	Audrius Mileckis		Lapo Nr.	Lapų sk.
		1:500	1	1

TERITORIJOS NAUDOJIMO REGLAMENTŲ APRAŠOMOJI LENTELĖ

Teritorijos (jo dalies) Nr.	Sklypo (jo dalies) Nr.	Sklypo (jo dalies) plotas m²	Teritorijos naudojimo tipas	Žemės naudojimo paskirtis	Žemės naudojimo būdai	Leistinas pastatų aukštis nuo žemės paviršiaus, m	Privalomieji reikalavimai: Užstatymo tankis, %	Užstatymo tūrio tankis	Užstatymo intensyvumas	Užstatymo tipas	Galimi žemės sklypų dydžiai: mažiausis, m²	didžiausis, m²	Priklausomųjų Ještynų ir žeštinių teritorijų dalys, %	Papildomi teritorijos naudojimo reglamentai: Statinių aukščių skaičius	Statinių paskirtys	Kiti reglamentai	Servitutai
						altitude, m											
1 (tarp taškų Nr. 1 – 38, 61, 62)	26401	GV	KT	G1/I2	-	-	-	-	-	-	-	-	-	-	-	-	-
15 (tarp taškų Nr. 36, 37, 38,39,40, 41, 42,43, 44,45, 46,47,48,49, 50,51, 52, 53, 54, 55, 56,57,58,59,60, 39)	3798	TK	KT	I2	-	-	-	-	-	-	3798	3798	10	-	susisiekimo komunikacijos, inžinerinės įrangos kiti inžineriniai statiniai	126 – Mėlinoutos žemės ir melioracijos statinių apsaugos zonos (18 sk/ruos, artinasi skirtinai) (ploto 0,3768 ha 127 – Kvėpų apsaugos zonos (8 sk/ruos, artinasis skirtinai) 0,2248 ha 106 – Elektros tinklų apsaugos zonos (8 sk/ruos, keletasis skirtinai) 0,0240	01 – Kelio servitutas – teisė saugoti transporto priemonės, naudotis pėsčiųjų taku (kelias) arba kitu, Nr. 142, 142, 144, 145, 146, 147, 148, 149, 150, 151, 152, 153, 154, 155, 156, 157, 158, 159, 160, 161, 162 servitutas galios 2,0710 ha (servaporto dalinis) 01n Servitutas – teisė teisė, apimanti naudot pažeistinės, antžemnės komunikacijos (kelias (kelias arba kitu, Nr. 1-10, (ploto 0,0128 ha 02 Servitutas – teisė teisė, apimanti naudot pažeistinės, antžemnės komunikacijos (kelias (kelias arba kitu, Nr. 1-10, (ploto 0,0128 ha (servaporto dalinis)
1-2 (tarp taškų Nr. 32, 33, 34, 35, 60, 59)	1519	GV	KT	G1	8,5	98,5	24	-	0,4	sodybinis užstatymas (su)	1519	1519	35	1-2	gyvenamosios paskirties (vienų butų) pastatai; gyvenamosios paskirties (dvejų butų) pastatai	126 – Mėlinoutos žemės ir melioracijos statinių apsaugos zonos (18 sk/ruos, artinasi skirtinai) (ploto 0,1519 ha 106 – Elektros tinklų apsaugos zonos (8 sk/ruos, keletasis skirtinai) 0,0568 ha	01 – Kelio servitutas – teisė saugoti transporto priemonės, naudotis pėsčiųjų taku (kelias) arba kitu, Nr. 142, 142, 144, 145, 146, 147, 148, 149, 150, 151, 152, 153, 154, 155, 156, 157, 158, 159, 160, 161, 162 servitutas galios 2,0710 ha (servaporto dalinis) 01n Servitutas – teisė teisė, apimanti naudot pažeistinės, antžemnės komunikacijos (kelias (kelias arba kitu, Nr. 1-10, (ploto 0,0128 ha (servaporto dalinis)
1-3 (tarp taškų Nr. 59, 58, 30, 31, 32)	1000	GV	KT	G1	8,5	98,5	29	-	0,4	sodybinis užstatymas (su)	1000	1000	35	1-2	gyvenamosios paskirties (vienų butų) pastatai; gyvenamosios paskirties (dvejų butų) pastatai	126 – Mėlinoutos žemės ir melioracijos statinių apsaugos zonos (18 sk/ruos, artinasi skirtinai) (ploto 0,1000 ha 106 – Elektros tinklų apsaugos zonos (8 sk/ruos, keletasis skirtinai) 0,0105 ha	01 – Kelio servitutas – teisė saugoti transporto priemonės, naudotis pėsčiųjų taku (kelias) arba kitu, Nr. 142, 142, 144, 145, 146, 147, 148, 149, 150, 151, 152, 153, 154, 155, 156, 157, 158, 159, 160, 161, 162 servitutas galios 2,0710 ha (servaporto dalinis) 01n Servitutas – teisė teisė, apimanti naudot pažeistinės, antžemnės komunikacijos (kelias (kelias arba kitu, Nr. 1-10, (ploto 0,0128 ha (servaporto dalinis)
1-4 (tarp taškų Nr. 58, 57, 28, 29, 30)	1000	GV	KT	G1	8,5	98,5	29	-	0,4	sodybinis užstatymas (su)	1000	1000	35	1-2	gyvenamosios paskirties (vienų butų) pastatai; gyvenamosios paskirties (dvejų butų) pastatai	126 – Mėlinoutos žemės ir melioracijos statinių apsaugos zonos (18 sk/ruos, artinasi skirtinai) (ploto 0,1000 ha	01 – Kelio servitutas – teisė saugoti transporto priemonės, naudotis pėsčiųjų taku (kelias) arba kitu, Nr. 142, 142, 144, 145, 146, 147, 148, 149, 150, 151, 152, 153, 154, 155, 156, 157, 158, 159, 160, 161, 162 servitutas galios 2,0710 ha (servaporto dalinis) 01n Servitutas – teisė teisė, apimanti naudot pažeistinės, antžemnės komunikacijos (kelias (kelias arba kitu, Nr. 1-10, (ploto 0,0128 ha (servaporto dalinis)
1-5 (tarp taškų Nr. 57, 56, 26, 27, 28)	1000	GV	KT	G1	8,5	98,5	29	-	0,4	sodybinis užstatymas (su)	1000	1000	25	1-2	gyvenamosios paskirties (vienų butų) pastatai; gyvenamosios paskirties (dvejų butų) pastatai	126 – Mėlinoutos žemės ir melioracijos statinių apsaugos zonos (18 sk/ruos, artinasi skirtinai) (ploto 0,1000 ha	01 – Kelio servitutas – teisė saugoti transporto priemonės, naudotis pėsčiųjų taku (kelias) arba kitu, Nr. 142, 142, 144, 145, 146, 147, 148, 149, 150, 151, 152, 153, 154, 155, 156, 157, 158, 159, 160, 161, 162 servitutas galios 2,0710 ha (servaporto dalinis) 01n Servitutas – teisė teisė, apimanti naudot pažeistinės, antžemnės komunikacijos (kelias (kelias arba kitu, Nr. 1-10, (ploto 0,0128 ha (servaporto dalinis)
1-6 (tarp taškų Nr. 56,55,25,26)	1000	GV	KT	G1	8,5	98,5	29	-	0,4	sodybinis užstatymas (su)	1000	1000	25	1-2	gyvenamosios paskirties (vienų butų) pastatai; gyvenamosios paskirties (dvejų butų) pastatai	126 – Mėlinoutos žemės ir melioracijos statinių apsaugos zonos (18 sk/ruos, artinasi skirtinai) (ploto 0,1000 ha	01 – Kelio servitutas – teisė saugoti transporto priemonės, naudotis pėsčiųjų taku (kelias) arba kitu, Nr. 142, 142, 144, 145, 146, 147, 148, 149, 150, 151, 152, 153, 154, 155, 156, 157, 158, 159, 160, 161, 162 servitutas galios 2,0710 ha (servaporto dalinis) 01n Servitutas – teisė teisė, apimanti naudot pažeistinės, antžemnės komunikacijos (kelias (kelias arba kitu, Nr. 1-10, (ploto 0,0128 ha (servaporto dalinis)
1-7 (tarp taškų Nr. 55,54,24,25)	1000	GV	KT	G1	8,5	98,5	29	-	0,4	sodybinis užstatymas (su)	1000	1000	25	1-2	gyvenamosios paskirties (vienų butų) pastatai; gyvenamosios paskirties (dvejų butų) pastatai	126 – Mėlinoutos žemės ir melioracijos statinių apsaugos zonos (18 sk/ruos, artinasi skirtinai) (ploto 0,1000 ha	01 – Kelio servitutas – teisė saugoti transporto priemonės, naudotis pėsčiųjų taku (kelias) arba kitu, Nr. 142, 142, 144, 145, 146, 147, 148, 149, 150, 151, 152, 153, 154, 155, 156, 157, 158, 159, 160, 161, 162 servitutas galios 2,0710 ha (servaporto dalinis) 01n Servitutas – teisė teisė, apimanti naudot pažeistinės, antžemnės komunikacijos (kelias (kelias arba kitu, Nr. 1-10, (ploto 0,0128 ha (servaporto dalinis)
1-8 (tarp taškų Nr. 54,53,23,24)	1000	GV	KT	G1	8,5	98,5	29	-	0,4	sodybinis užstatymas (su)	1000	1000	25	1-2	gyvenamosios paskirties (vienų butų) pastatai; gyvenamosios paskirties (dvejų butų) pastatai	126 – Mėlinoutos žemės ir melioracijos statinių apsaugos zonos (18 sk/ruos, artinasi skirtinai) (ploto 0,1000 ha	01 – Kelio servitutas – teisė saugoti transporto priemonės, naudotis pėsčiųjų taku (kelias) arba kitu, Nr. 142, 142, 144, 145, 146, 147, 148, 149, 150, 151, 152, 153, 154, 155, 156, 157, 158, 159, 160, 161, 162 servitutas galios 2,0710 ha (servaporto dalinis) 01n Servitutas – teisė teisė, apimanti naudot pažeistinės, antžemnės komunikacijos (kelias (kelias arba kitu, Nr. 1-10, (ploto 0,0128 ha (servaporto dalinis)
1-9 (tarp taškų Nr. 53,52,22,23)	1000	GV	KT	G1	8,5	98,5	29	-	0,4	sodybinis užstatymas (su)	1000	1000	25	1-2	gyvenamosios paskirties (vienų butų) pastatai; gyvenamosios paskirties (dvejų butų) pastatai	126 – Mėlinoutos žemės ir melioracijos statinių apsaugos zonos (18 sk/ruos, artinasi skirtinai) (ploto 0,1000 ha	01 – Kelio servitutas – teisė saugoti transporto priemonės, naudotis pėsčiųjų taku (kelias) arba kitu, Nr. 142, 142, 144, 145, 146, 147, 148, 149, 150, 151, 152, 153, 154, 155, 156, 157, 158, 159, 160, 161, 162 servitutas galios 2,0710 ha (servaporto dalinis) 01n Servitutas – teisė teisė, apimanti naudot pažeistinės, antžemnės komunikacijos (kelias (kelias arba kitu, Nr. 1-10, (ploto 0,0128 ha (servaporto dalinis)
1-10 (tarp taškų Nr. 52,51,21,22)	1000	GV	KT	G1	8,5	98,5	29	-	0,4	sodybinis užstatymas (su)	1000	1000	25	1-2	gyvenamosios paskirties (vienų butų) pastatai; gyvenamosios paskirties (dvejų butų) pastatai	126 – Mėlinoutos žemės ir melioracijos statinių apsaugos zonos (18 sk/ruos, artinasi skirtinai) (ploto 0,1000 ha 127 – Kvėpų apsaugos zonos (8 sk/ruos, artinasis skirtinai) (ploto 0,0128 ha (servaporto dalinis)	01 – Kelio servitutas – teisė saugoti transporto priemonės, naudotis pėsčiųjų taku (kelias) arba kitu, Nr. 142, 142, 144, 145, 146, 147, 148, 149, 150, 151, 152, 153, 154, 155, 156, 157, 158, 159, 160, 161, 162 servitutas galios 2,0710 ha (servaporto dalinis) 01n Servitutas – teisė teisė, apimanti naudot pažeistinės, antžemnės komunikacijos (kelias (kelias arba kitu, Nr. 1-10, (ploto 0,0128 ha (servaporto dalinis)
1-11 (tarp taškų Nr. 51,50,17,18, 19, 20, 21)	1129	GV	KT	G1	8,5	98,5	28	-	0,4	sodybinis užstatymas (su)	1129	1129	25	1-2	gyvenamosios paskirties (vienų butų) pastatai; gyvenamosios paskirties (dvejų butų) pastatai	126 – Mėlinoutos žemės ir melioracijos statinių apsaugos zonos (18 sk/ruos, artinasi skirtinai) (ploto 0,1129 ha	01 – Kelio servitutas – teisė saugoti transporto priemonės, naudotis pėsčiųjų taku (kelias) arba kitu, Nr. 142, 142, 144, 145, 146, 147, 148, 149, 150, 151, 152, 153, 154, 155, 156, 157, 158, 159, 160, 161, 162 servitutas galios 2,0710 ha (servaporto dalinis) 01n Servitutas – teisė teisė, apimanti naudot pažeistinės, antžemnės komunikacijos (kelias (kelias arba kitu, Nr. 1-10, (ploto 0,0128 ha (servaporto dalinis)
1-12 (tarp taškų Nr. 50,49,48,13, 14,15,16,17,)	1952	GV	KT	G1	8,5	98,5	23	-	0,4	sodybinis užstatymas (su)	1952	1952	25	1-2	gyvenamosios paskirties (vienų butų) pastatai; gyvenamosios paskirties (dvejų butų) pastatai	126 – Mėlinoutos žemės ir melioracijos statinių apsaugos zonos (18 sk/ruos, artinasi skirtinai) (ploto 0,1952 ha	01 – Kelio servitutas – teisė saugoti transporto priemonės, naudotis pėsčiųjų taku (kelias) arba kitu, Nr. 142, 142, 144, 145, 146, 147, 148, 149, 150, 151, 152, 153, 154, 155, 156, 157, 158, 159, 160, 161, 162 servitutas galios 2,0710 ha (servaporto dalinis) 01n Servitutas – teisė teisė, apimanti naudot pažeistinės, antžemnės komunikacijos (kelias (kelias arba kitu, Nr. 1-10, (ploto 0,0128 ha (servaporto dalinis)
1-13 (tarp taškų Nr. 12,13,48,47)	1000	GV	KT	G1	8,5	98,5	29	-	0,4	sodybinis užstatymas (su)	1000	1000	25	1-2	gyvenamosios paskirties (vienų butų) pastatai; gyvenamosios paskirties (dvejų butų) pastatai	126 – Mėlinoutos žemės ir melioracijos statinių apsaugos zonos (18 sk/ruos, artinasi skirtinai) (ploto 0,1000 ha	01 – Kelio servitutas – teisė saugoti transporto priemonės, naudotis pėsčiųjų taku (kelias) arba kitu, Nr. 142, 142, 144, 145, 146, 147, 148, 149, 150, 151, 152, 153, 154, 155, 156, 157, 158, 159, 160, 161, 162 servitutas galios 2,0710 ha (servaporto dalinis) 01n Servitutas – teisė teisė, apimanti naudot pažeistinės, antžemnės komunikacijos (kelias (kelias arba kitu, Nr. 1-10, (ploto 0,0128 ha (servaporto dalinis)
1-14 (tarp taškų Nr. 10,11,12,47, 46)	1000	GV	KT	G1	8,5	98,5	29	-	0,4	sodybinis užstatymas (su)	1000	1000	25	1-2	gyvenamosios paskirties (vienų butų) pastatai; gyvenamosios paskirties (dvejų butų) pastatai	126 – Mėlinoutos žemės ir melioracijos statinių apsaugos zonos (18 sk/ruos, artinasi skirtinai) (ploto 0,1000 ha	01 – Kelio servitutas – teisė saugoti transporto priemonės, naudotis pėsčiųjų taku (kelias) arba kitu, Nr. 142, 142, 144, 145, 146, 147, 148, 149, 150, 151, 152, 153, 154, 155, 156, 157, 158, 159, 160, 161, 162 servitutas galios 2,0710 ha (servaporto dalinis) 01n Servitutas – teisė teisė, apimanti naudot pažeistinės, antžemnės komunikacijos (kelias (kelias arba kitu, Nr. 1-10, (ploto 0,0128 ha (servaporto dalinis)
1-15 (tarp taškų Nr. 9,10,46,45)	1000	GV	KT	G1	8,5	98,5	29	-	0,4	sodybinis užstatymas (su)	1000	1000	25	1-2	gyvenamosios paskirties (vienų butų) pastatai; gyvenamosios paskirties (dvejų butų) pastatai	126 – Mėlinoutos žemės ir melioracijos statinių apsaugos zonos (18 sk/ruos, artinasi skirtinai) (ploto 0,1000 ha	01 – Kelio servitutas – teisė saugoti transporto priemonės, naudotis pėsčiųjų taku (kelias) arba kitu, Nr. 142, 142, 144, 145, 146, 147, 148, 149, 150, 151, 152, 153, 154, 155, 156, 157, 158, 159, 160, 161, 162 servitutas galios 2,0710 ha (servaporto dalinis) 01n Servitutas – teisė teisė, apimanti naudot pažeistinės, antžemnės komunikacijos (kelias (kelias arba kitu, Nr. 1-10, (ploto 0,0128 ha (servaporto dalinis)
1-16 (tarp taškų Nr. 7,8,9,45, 44)	1000	GV	KT	G1	8,5	98,5	29	-	0,4	sodybinis užstatymas (su)	1000	1000	25	1-2	gyvenamosios paskirties (vienų butų) pastatai; gyvenamosios paskirties (dvejų butų) pastatai	126 – Mėlinoutos žemės ir melioracijos statinių apsaugos zonos (18 sk/ruos, artinasi skirtinai) (ploto 0,1000 ha	01 – Kelio servitutas – teisė saugoti transporto priemonės, naudotis pėsčiųjų taku (kelias) arba kitu, Nr. 142, 142, 144, 145, 146, 147, 148, 149, 150, 151, 152, 153, 154, 155, 156, 157, 158, 159, 160, 161, 162 servitutas galios 2,0710 ha (servaporto dalinis) 01n Servitutas – teisė teisė, apimanti naudot pažeistinės, antžemnės komunikacijos (kelias (kelias arba kitu, Nr. 1-10, (ploto 0,0128 ha (servaporto dalinis)
1-17 (tarp taškų Nr. 6,7,44,43)	1000	GV	KT	G1	8,5	98,5	29	-	0,4	sodybinis užstatymas (su)	1000	1000	25	1-2	gyvenamosios paskirties (vienų butų) pastatai; gyvenamosios paskirties (dvejų butų) pastatai	126 – Mėlinoutos žemės ir melioracijos statinių apsaugos zonos (18 sk/ruos, artinasi skirtinai) (ploto 0,1000 ha	01 – Kelio servitutas – teisė saugoti transporto priemonės, naudotis pėsčiųjų taku (kelias) arba kitu, Nr. 142, 142, 144, 145, 146, 147, 148, 149, 150, 151, 152, 153, 154, 155, 156, 157, 158, 159, 160, 161, 162 servitutas galios 2,0710 ha (servaporto dalinis) 01n Servitutas – teisė teisė, apimanti naudot pažeistinės, antžemnės komunikacijos (kelias (kelias arba kitu, Nr. 1-10, (ploto 0,0128 ha (servaporto dalinis)
1-18 (tarp taškų Nr. 4,5,6,43,42)	1000	GV	KT	G1	8,5	98,5	29	-	0,4	sodybinis užstatymas (su)	1000	1000	25	1-2	gyvenamosios paskirties (vienų butų) pastatai; gyvenamosios paskirties (dvejų butų) pastatai	126 – Mėlinoutos žemės ir melioracijos statinių apsaugos zonos (18 sk/ruos, artinasi skirtinai) (ploto 0,1000 ha	01 – Kelio servitutas – teisė saugoti transporto priemonės, naudotis pėsčiųjų taku (kelias) arba kitu, Nr. 142, 142, 144, 145, 146, 147, 148, 149, 150, 151, 152, 153, 154, 155, 156, 157, 158, 159, 160, 161, 162 servitutas galios 2,0710 ha (servaporto dalinis) 01n Servitutas – teisė teisė, apimanti naudot pažeistinės, antžemnės komunikacijos (kelias (kelias arba kitu, Nr. 1-10, (ploto 0,0128 ha (servaporto dalinis)
1-19 (tarp taškų Nr. 3,4,42,41)	1000	GV	KT	G1	8,5	98,5	29	-	0,4	sodybinis užstatymas (su)	1000	1000	25	1-2	gyvenamosios paskirties (vienų butų) pastatai; gyvenamosios paskirties (dvejų butų) pastatai	126 – Mėlinoutos žemės ir melioracijos statinių apsaugos zonos (18 sk/ruos, artinasi skirtinai) (ploto 0,1000 ha	01 – Kelio servitutas – teisė saugoti transporto priemonės, naudotis pėsčiųjų taku (kelias) arba kitu, Nr. 142, 142, 144, 145, 146, 147, 148, 149, 150, 151, 152, 153, 154, 155, 156, 157, 158, 159, 160, 161, 162 servitutas galios 2,0710 ha (servaporto dalinis) 01n Servitutas – teisė teisė, apimanti naudot pažeistinės, antžemnės komunikacijos (kelias (kelias arba kitu, Nr. 1-10, (ploto 0,0128 ha (servaporto dalinis)
1-20 (tarp taškų Nr. 1,2,3,41,40)	1000	GV	KT	G1	8,5	98,5	29	-	0,4	sodybinis užstatymas (su)	1000	1000	25	1-2	gyvenamosios paskirties (vienų butų) pastatai; gyvenamosios paskirties (dvejų butų) pastatai	126 – Mėlinoutos žemės ir melioracijos statinių apsaugos zonos (18 sk/ruos, artinasi skirtinai) (ploto 0,1000 ha 127 – Kvėpų apsaugos zonos (8 sk/ruos, artinasis skirtinai) 0,0224 ha	01 – Kelio servitutas – teisė saugoti transporto priemonės, naudotis pėsčiųjų taku (kelias) arba kitu, Nr. 142, 142, 144, 145, 146, 147, 148, 149, 150, 151, 152, 153, 154, 155, 156, 157, 158, 159, 160, 161, 162 servitutas galios 2,0710 ha (servaporto dalinis) 01n Servitutas – teisė teisė, apimanti naudot pažeistinės, antžemnės komunikacijos (kelias (kelias arba kitu, Nr. 1-10, (ploto 0,0128 ha (servaporto dalinis)
1-21 (tarp taškų Nr. 62,1,40,39)	1000	GV	KT	G1	8,5	98,5	29	-	0,4	sodybinis užstatymas (su)	1000	1000	25	1-2	gyvenamosios paskirties (vienų butų) pastatai; gyvenamosios paskirties (dvejų butų) pastatai	126 – Mėl