

|                                |   |
|--------------------------------|---|
| Statytojas:                    | UAB "GIRAITĖS VANDENYS"   |
| Organizatorius:                | KAUNO RAJONO SAVIVALDYBĖS ADMINISTRACIJA   |
| Iniciatorius:                  | UAB "EKODENA"   |
| Statinio projekto pavadinimas: | KVARTALINIŲ LIETAUS VANDENS TINKLŲ (INŽINERINIŲ TINKLŲ GRUPĖS) SKLYPAMS PLYTUPIO G. 2, 4, 6, 8, 10, 12, 14, 16, 18, 20, 22, 24 VIJŪKŲ K., UŽLIEDŽIŲ SEN., KAUNO R. SAV., STATYBOS PROJEKTAS |
| Statinių kategorija:           | NEYPATINGI STATINIAI   |
| Statinio projekto Nr.:         | 2025.01/01/GV-PP   |
| Projekto dalis                 | NUOTEKŲ ŠALINIMO   |
| Statybos rūšis:                | NAUJO STATINIO STATYBA (NS)   |
| Projektavimo etapas:           | PROJEKTINIAI PASIŪLYMAI (PP)   |

|                                    |   |
|------------------------------------|---|
| Projekto dalies vadovė (Nr. 21894) | <br>Vilma Šerkšnienė |
|------------------------------------|---|



| BENDROSIOS DALIES PAGRINDINIAI SPRENDINIAI       |                                             |       |      |
|--------------------------------------------------|---------------------------------------------|-------|------|
| Žymuo                                            | Pavadinimas                                 | Lapas | Lapų |
|                                                  | Titulinis lapas                             | 1     | 1    |
| PP-LVN.BDŽ                                       | Projekto dokumentų sudeties žiniarštis      | 2     | 1    |
| PP- LVN.BSR                                      | Statinio bendrieji rodikliai                | 3     | 1    |
| PP- LVN.AR                                       | Aiškinamasis raštas                         | 4-8   | 5    |
| PP-LVN.PS                                        | Pritarimų ir sutikimų sąrašas               | 9     | 1    |
|                                                  | Prisijungimo sąlygos ir spec. reikalavimai  | 10-46 | 37   |
| NUOTEKŲ ŠALINIMO DALIES PAGRINDINIAI SPRENDINIAI |                                             |       |      |
| PP- LVN.B.1                                      | VN tinklai sklypo plane M 1:500             | 47    | 1    |
| PP- LVN.B.2                                      | Projektuojamų tinklų apsaugos zonos M 1:500 | 48    | 1    |

|              |   |                                                   |   |            |
|--------------|---|---------------------------------------------------|---|------------|
| 0            | 2025   | STATYBOS LEIDIMUI IR STATYBAI,                    |   |            |
| LAIDA        | IŠLEIDIMO DATA   | LAIDOS STATUSAS, KEITIMO PRIEŽASTIS (JEI TAIKOMA) |   |            |
| Atestato Nr. |  <b>ASP</b><br><small>ARCHITEKTŪRINIAI STATYBINIAI PROJEKTAI</small><br><small>JONAVOS G.62A, KAUNAS, TEL.: +37068601591</small> |                                                   | KVARTALINIŲ LIETAUS VANDENS TINKLŲ (INŽINERINIŲ TINKLŲ GRUPĖS) SKLYPAMS PLYTUPIO G. 2, 4, 6, 8, 10, 12, 14, 16, 18, 20, 22, 24 VIJŪKŲ K., UŽLIEDŽIŲ SEN., KAUNO R. SAV., STATYBOS PROJEKTAS |            |
| 21894        | VN PDV   | V. Šerkšnienė                                     | PROJEKTO DOKUMENTŲ SUDETIES ŽINIARŠTIS   | Laida      |
|              |   |                                                   |   | 0          |
| LT           | STATYTOJAS: UAB "Giraitės vandenys"<br>ORGANIZATORIUS: Kauno rajono savivaldybės administracija<br>INICIATORIUS: UAB "Ekodena"                                                                                      |                                                   | 2025.01/01/GV-PP -LVN- BDŽ   | Lapas Lapų |
|              |   |                                                   |   | 1 1        |

Tvirtinu:

UAB „Ekodena“

(tvirtinančio asmens pareigos, vardas pavardė , parašas)

### BENDRIEJI STATINIŲ RODIKLIAI


| Eil. Nr. | Rodiklio pavadinimas                               | Mato vnt. | Kiekis | Pastaba                      |
|----------|----------------------------------------------------|-----------|--------|------------------------------|
| 1.       | Skaičiuotinis paviršinių (lietaus) nuotekų debitas | l/s       | 73,0   |                              |
| 2.       | Lietaus vandens tinklo ilgis (L1)                  |           |        |                              |
|          | d200                                               | m         | 39,5   | II gr. Nesudėtingas statinys |
|          | d250                                               | m         | 100,4  | Neypatingas statinys         |
|          | d315                                               | m         | 193,3  | Neypatingas statinys         |

|              |   |                                                   |   |            |
|--------------|---|---------------------------------------------------|---|------------|
| 0            | 2025   | STATYBOS LEIDIMUI IR STATYBAI,                    |   |            |
| LAIDA        | IŠLEIDIMO DATA   | LAIDOS STATUSAS, KEITIMO PRIEŽASTIS (JEI TAIKOMA) |   |            |
| Atestato Nr. |  <b>ASP</b><br>ARCHITEKTŪRINIAI STATYBINIAI PROJEKTAI<br>JONAVOS G.62A, KAUNAS, TEL.: +37068601591 |                                                   | KVARTALINIŲ LIETAUS VANDENS TINKLŲ (INŽINERINIŲ TINKLŲ GRUPĖS) SKLYPAMS PLYTUPIO G. 2, 4, 6, 8, 10, 12, 14, 16, 18, 20, 22, 24 VIJŪKŲ K., UŽLIEDŽIŲ SEN., KAUNO R. SAV., STATYBOS PROJEKTAS |            |
| 21894        | VN PDV   | V. Šerkšnienė                                     | BENDRIEJI STATINIŲ RODIKLIAI   | Laida      |
|              |   |                                                   |   | 0          |
| LT           | STATYTOJAS: UAB "Giraitės vandenys"<br>ORGANIZATORIUS: Kauno rajono savivaldybės administracija<br>INICIATORIUS: UAB "Ekodena"                                                        |                                                   | 2025.01/01/GV-PP -NŠ- BSR   | Lapas<br>1 |
|              |   |                                                   |   | Lapy<br>1  |

# AIŠKINAMASIS RAŠTAS

## 1. Projektuojamo statinio statybos vieta, statybos rūšis, statinio paskirtis, statinio kategorija

Šiuo projektu projektuojami lietaus vandens tinklai sklypams Plytupio g. 2, 4, 6, 8, 10, 12, 14, 16, 18, 20, 22, 24 Vijūkų k., Užliedžių sen., Kauno r. sav.

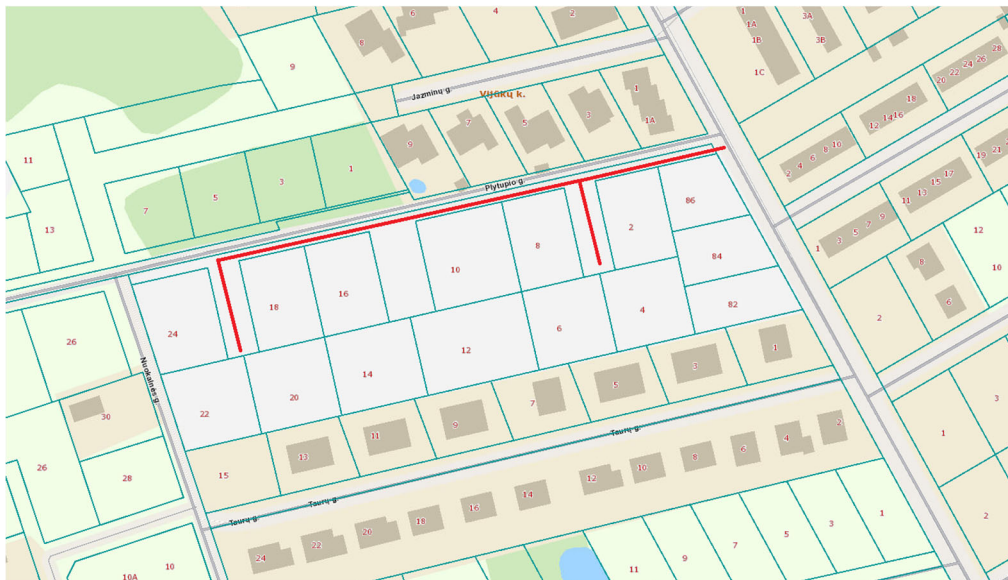

1 pav. Projektuojamo objekto vieta

Projektuojami statiniai:

### 1. Lietaus vandens tinklai

- ✓ Statybos rūšis: *Naujo statinio statyba*
- ✓ Statinio pagrindinė naudojimo paskirtis: Nuotekų šalinimo tinklų
- ✓ Statinio kategorija: I gr. nesudėtingas statinys, neypatingas statinys

## 2. Lietaus vandens tinklai

Kvartaliniai lietaus vandens tinklai jungiami į anksčiau suprojektuotus kvartalius lietaus vandens tinklus d315 A. Šapokos g (Projektas: Kvartalių lietaus nuotekų tinklų sklype Kauno r.sav., Užliedžių sen., Giraitės k. (sklypo kad nr. 5283/0006:393 ir 5283/0006:394), statybos projektas. Statytojas: UAB "Giraitės vandenys". Infrastruktūros plėtros sutartis Nr. Nr.S-204 (2024-02-15)).

Nuotekų tinklai suprojektuoti iš PVC N klasės beslėgių d200, d250, d315 vamzdžių. Trasoje numatyti plastikiniai d425, G/b d1000 šuliniai. Projektuojami nuotekų šuliniai važiuojamoje dalyje turi būti su ne mažiau 40 tonų laikomosios apkrovos dangčiais.

Vamzdynai klojami žemės grunte atviru tranšėjiniu metodu. Tranšėjos dugne paruošiamas smėlio pasluoksnis  $S = 100$  mm pagrindas, ant kurio reikiamu nuolydžiu

|              |   |                                                   |   |       |
|--------------|---|---------------------------------------------------|---|-------|
| 0            | 2025   | STATYBOS LEIDIMUI IR STATYBAI,                    |   |       |
| LAIDA        | IŠLEIDIMO DATA   | LAIDOS STATUSAS, KEITIMO PRIEŽASTIS (JEI TAIKOMA) |   |       |
| Atestato Nr. |  <b>ASP</b><br>ARCHITEKTŪRINIAI STATYBINIAI PROJEKTAI<br>JONAVOS G.62A, KAUNAS, TEL.: +37068601591 |                                                   | KVARTALINIŲ VANDENTIEKIO IR BUITINIŲ NUOTEKŲ TINKLŲ (INŽINERINIŲ TINKLŲ GRUPĖS) SKLYPAMS PLYTUPIO G. 2, 4, 6, 8, 10, 12, 14, 16, 18, 20, 22, 24 VIJŪKŲ K., UŽLIEDŽIŲ SEN., KAUNO R. SAV., STATYBOS PROJEKTAS |       |
| 21894        | VN PDV   | V. Šerkšnienė                                     | AIŠKINAMASIS RAŠTAS   | Laida |
|              |   |                                                   |   | 0     |
| LT           | STATYTOJAS: UAB "Giraitės vandenys" ORGANIZATORIUS: Kauno rajono savivaldybės administracija INICIATORIUS: UAB "Ekodena"                                                              |                                                   | 2025.01/01/GV-PP -NŠ- AR   | Lapas |
|              |   |                                                   | 1   | Lapų  |
|              |   |                                                   |   | 5     |

klojamos nuotekų linijos jungiant PVC vamzdynus movomis. Klojant vamzdynus išjudintame grunte, gruntą sutankinti iki  $K = 0,95$ .

### 3. Duomenys apie planuojamą ūkinę veiklą

**Vandens tarša.** Paviršinio ir požeminio vandens, žemės gelmių tarša nenumatoma. Statybos darbams naudojama technika bus techniškai tvarkinga ir taip bus išvengta degalų ir tepalų patekimo į paviršinius ir požeminius vandenis. Tačiau jeigu statybos metu naftos produktų ištekėjimo iš mechanizmų nebūtų išvengta, užterštas gruntas turės būti surenkamas ir išvežamas utilizavimui į VŠĮ „Grunto valymo technologijos“ grunto valymo poligoną.

**Oro tarša.** Įrenginių susijusių su PŪV, dėl kurios į aplinkos orą gali būti išmetami teršalai nėra. Reljefo paruošimo, žemės darbų, statybos darbų metu susidarantys oro teršalų kiekiai bus nežymūs, o jų poveikis aplinkai – trumpalaikis ir nereikšmingas.

**Dirvožemio tarša.** Projektuojamo objekto eksploatacijos metu dirvožemio tarša nenumatoma, fizinis (mechaninis) poveikis dirvožemiui nebus daromas. Padidinta dirvožemio tarša galima tik statybos metu.

Vertingą dirvožemio sluoksnį (jei toks būtų) numatoma išsaugoti ir laikinai sandėliuoti laisvose nuo užstatymo vietose. Nuimtas sluoksnis saugojamas, tvarkomos teritorijos ribose neturės jokio negatyvaus poveikio aplinkai. Saugomą dirvožemį reikia suprofiluoti taip, kad jis nebūtų plaunamas ir negalėtų užslinkti ant kito sklypo ar kelio. Be to piltas gruntas turi būti sandėliuojamas atskirai nuo nuimto derlingo dirvožemio. Nuimtas derlingo dirvožemio kiekis saugomas tam skirtose vietose iki statybos darbų pabaigos.

Po statybos nuimtas dirvožemio sluoksnis panaudojamas žalių plotų rekultivacijai.

Projektuojamo objekto teritorijoje neigiamas poveikis žemės gelmėms nenumatomas. Gruntinis vanduo nebus teršiamas, todėl ir papildomos apsaugos priemonės jam nereikalingos.

Visiems darbams naudojami mechanizmai ir mašinos turi būti techniškai tvarkingi, taip bus išvengta degalų ir tepalų patekimo į dirvožemį.

Laikina statybos aikštelė turi būti įrengiama taip, kad dirvožemio taršos nebūtų. Statybos metu bus sandėliuojamas minimalus statybinių medžiagų ir konstrukcijų kiekis bei nesandėliuojami dideli kiekiai tepalų ir degalų. Darbo metu bus laikomos tepalus absorbuojančios medžiagos, specialūs konteineriai tepalų surinkimui.

Rangovas turi paruošti avarijos likvidavimo planą, kuriame turi būti išdėstyta įspėjimų pateikimo seka išsiliejimo, išleidimo, gaisro ar nelaimingo atsitikimo atvejais, kurių metu gali būti padaryta žala aplinkai, darbininkams arba visuomenei. Be to, turi būti numatytos pagrindinės avarijų likvidavimo priemonės, naudojamos išsiliejimo kontrolei ir išvalymo darbams, vandens telkinių užteršimo išvengimui ir t.t. Į aikštelę turi būti atgabentos medžiagos ir įranga, reikalinga darbui potencialių avarijų ir išsiliejimų atveju, ir turi būti laikomos netoli tų vietų, kur jų gali prireikti.

**Žemės gelmių tarša.** Planuojamos ūkinės veiklos tiesioginis poveikis žemės gelmių (geologiniams) komponentams nebus daromas. Planuojamos ūkinės veiklos sąlygojamo geologinės aplinkos pokyčio poveikio kitiems aplinkos komponentams taip pat nebus.

**Tarša biologinei įvairovei.** Objekto teritorijoje (darbų zonoje) saugotinių medžių, krūmų ir kitų želdinių nėra.

**Kraštovaizdžio tarša.** Kraštovaizdžio estetinės vertės apsaugos priemonės numatomos pritaikant kraštovaizdžiui ir bendrai estetinei aplinkai, sklypo planavime taikomos formos, medžiagos ir statinių padėtis, reljefo formavimas ir visų sklypo formavimo elementų tarpusavio sąveika. Neigiamas poveikis kraštovaizdžiui daromas nebus.

**Cheminis, fizinis, biologinis poveikis.** Statybos metu galimas statybinio transporto sukeltas triukšmas, tačiau rangovas turi užtikrinti, kad jis neviršys Lietuvos higienos normų HN 33:2011 „Triukšmo ribiniai dydžiai gyvenamuosiuose ir visuomeninės paskirties pastatuose bei jų aplinkoje“ patvirtintų LR Sveikatos apsaugos ministro 2018 m.

| 2025.01/01/GV-PP -NŠ- AR | Lapas | Lapų |
|--------------------------|-------|------|
|                          | 2     | 5    |

vasario 12 d. įsakymu Nr. V-166. Tinklų statybos teritorijoje planuojama, kad fizikinės ir biologinės taršos šaltiniai nesusidarys.

**Planuojamas atliekų susidarymas.** Numatoma, kad objekto statybos metu susidarys nepavojingos, mišrios statybinės ir griovimo atliekos, (pagal Lietuvos Respublikos aplinkos ministro 1999 m. liepos 14 d. įsakymo Nr. 217 (LR aplinkos ministro 2011 m. gegužės 3 d. įsakymo Nr. D1-368 redakciją), kurios bus išvežamos pagal atskirai rangovo sudarytą sutartį su šias atliekas priimančia įmone.

Statybos metu susidariusios atliekos turi būti tvarkomos vadovaujantis „Statybinių atliekų tvarkymo taisyklėmis“ (patvirtintomis LR AM 2006-12-29 įsakymu Nr. D1-637). Projektuojamų tinklų eksploatacijos metu atliekos nesusidarys.

Statybinės, griovimo bei mišrios komunalinės atliekos sandėliuojamos tam tikslui įrengtose vietose pagal patvirtintus LR Socialinės apsaugos ir darbo ministro ir LR aplinkos ministro 2008 m. sausio 15 d. įsakymu Nr. A1-22/D1-34 Darboviečių įrengimo statybvietėse nuostatus.


Projektuojamame objekte ūkinės veiklos statybos metu taip pat susidarys popieriaus/kartono pakuočių ir kt. atliekos.

Surinktos antrinės žaliavos (popierius, stiklas, metalas, mediena, plastmasė) perduodamos į įmones antriniam perdirbimui. Metalų atliekos sandėliuojamos atskirame konteineryje. Jos perduodamos, šias atliekas galinčiai, sandėliuoti, perdirbti ir utilizuoti įmonei. Susidarysiančių atliekų kiekis turi būti tikslinamas statybos metu.

Atliekų apskaitos procedūra turi būti numatyta kaip numato teisės aktai.

#### 4. Atitiktis teritorijų planavimo dokumentams

Pagal Kauno rajono savivaldybės teritorijos bendrojo plano 1–ąjį pakeitimą, patvirtintą Kauno rajono savivaldybės tarybos 2014-08-28 sprendimu Nr. TS-299, 2017-11-16 sprendimu Nr. TS-411, 2020-05-28 sprendimu Nr. TS-233 pertvarkomas sklypas patenka patenka į (U5) teritorijas. Tai stambių daugiafunkcinių gyvenamųjų kompleksų plėtra (tęstinis užstatymas).

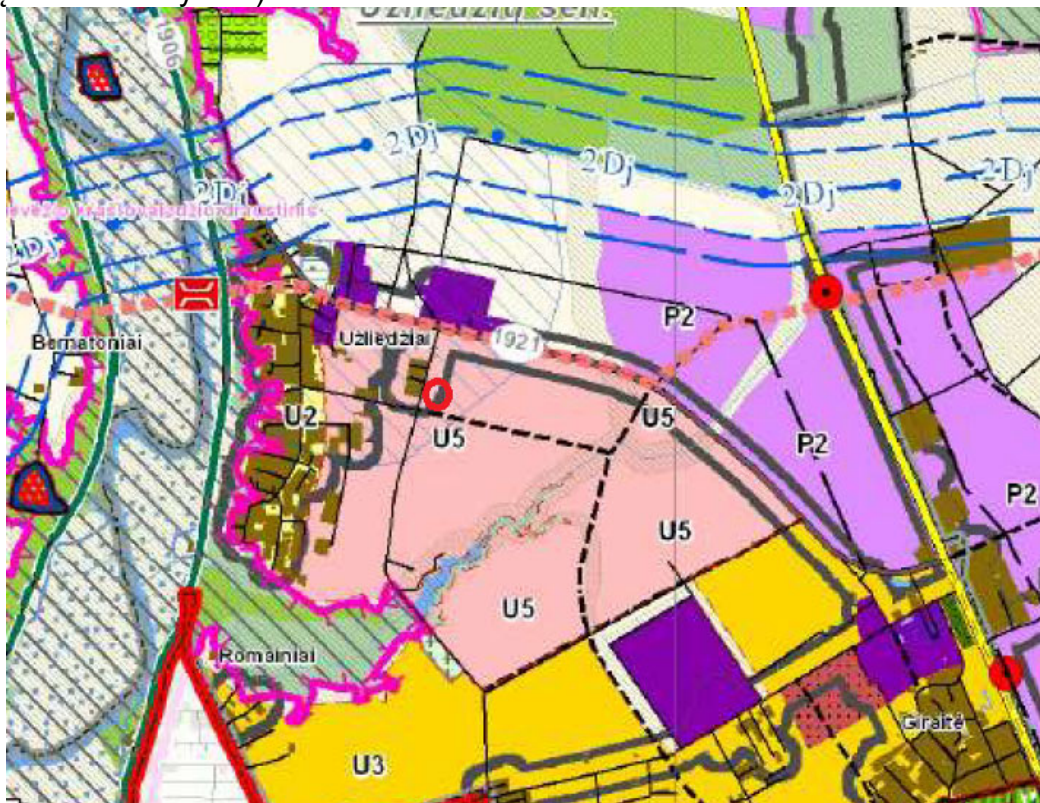

2. pav. Ištrauka iš Kauno rajono savivaldybės teritorijos bendrojo plano 1 – ojo pakeitimo patvirtinto Kauno rajono savivaldybės tarybos 2014-08-28 sprendimu Nr. TS-299, 2017-11-16 sprendimu Nr. TS-411., 2020-05-28 sprendimu Nr. TS-233

| 2025.01/01/GV-PP -NŠ- AR | Lapas | Lapų |
|--------------------------|-------|------|
|                          | 3     | 5    |



3. pav. Ištrauka iš Kauno rajono savivaldybės geriamojo vandens tiekimo ir nuotekų tvarkymo infrastruktūros plėtros specialiojo plano keitimas (2021 m.)

Projektuojamas sklypas patenka į teritoriją kurioje numatytas centralizuotas geriamojo vandens tiekimas ir centralizuotasis ar individualus nuotekų tvarkymas. Projektuojamuose sklypuose infrastruktūros plėtrą vykdo iniciatorius ir UAB „Giraitės vandenys“

## 5. Privalomieji ir pagrindiniai normatyviniai dokumentai

| LIETUVOS RESPUBLIKOS ĮSTATYMAI |                  |   |
|--------------------------------|------------------|---|
| 1.                             |                  | LR Statybos įstatymas   |
| 2.                             |                  | LR teritorijų planavimo įstatymas   |
| 3.                             |                  | LR Aplinkos apsaugos įstatymas   |
| 4.                             |                  | LR Atliekų tvarkymo įstatymas   |
| 5.                             |                  | LR Specialiųjų žemės naudojimo sąlygų įstatymas   |
| 6.                             |                  | LR civilinis kodeksas   |
| STATYBOS TECHINIAI REGLAMENTAI |                  |   |
| 1.                             | STR 1.01.01:2005 | „Kultūros paveldo statinio tvarkomųjų statybos darbų reglamentai“   |
| 2.                             | STR 1.01.02:2016 | „Normatyviniai statybos techniniai dokumentai“   |
| 3.                             | STR 1.01.03:2017 | „Statinių klasifikavimas“   |
| 4.                             | STR 1.01.08:2002 | „Statinio statybos rūšys“   |
| 5.                             | STR 1.02.01:2017 | „Statybos dalyvių atestavimo ir teisės pripažinimo tvarkos aprašas“   |
| 6.                             | STR 1.03.01:2016 | „Statybiniai tyrimai. Statinio avarija“   |
| 7.                             | STR 1.04.02:2011 | „Inžineriniai geologiniai ir geotechniniai tyrimai“   |
| 8.                             | STR 1.04.04:2017 | „Statinio projektavimas, projekto ekspertizė“   |
| 9.                             | STR 1.05.01:2017 | „Statybą leidžiantys dokumentai. Statybos užbaigimas. Statybos sustabdymas. Savavališkos statybos padarinių šalinimas. Statybos pagal neteisėtai išduotą statybą leidžiantį dokumentą padarinių šalinimas“ |
| 10.                            | STR 1.06.01:2016 | „Statybos darbai. Statinio statybos priežiūra“   |
| 11.                            | STR 1.07.03:2017 | „Statinių techninės ir naudojimo priežiūros tvarka. Naujų nekilnojamojo turto formavimo tvarka“   |

|                                                   |                     |   |
|---------------------------------------------------|---------------------|---|
| 12                                                | STR 1.12.06:2002    | „Statinio naudojimo paskirtis ir gyvavimo trukmė“   |
| 13                                                | STR 2.01.01(1):2005 | „Esminis statinio reikalavimas „Mechaninis atsparumas ir pastovumas“   |
| 14                                                | STR 2.01.01(2):1999 | „Esminiai statinio reikalavimai. Gaisrinė sauga“   |
| 15                                                | STR 2.01.01(3):1999 | „Esminiai statinio reikalavimai. Higiena, sveikata, aplinkos apsauga“   |
| 16                                                | STR 2.01.01(4):2008 | „Esminis statinio reikalavimas „Naudojimo sauga“   |
| 17                                                | STR 2.01.01(5):2008 | „Esminis statinio reikalavimas „Apsauga nuo triukšmo“   |
| 18                                                | STR 2.01.01(6):2008 | „Esminis statinio reikalavimas „Energijos taupymas ir šilumos išsaugojimas“   |
| 19                                                | STR 2.01.02:2016    | „Pastatų energinio naudingumo projektavimas ir sertifikavimas“   |
| 20                                                | STR 2.06.04:2014    | „Gatvės ir vietinės reikšmės keliai. Bendrieji reikalavimai“   |
| 21                                                | STR 2.07.01:2003    | „Vandentiekis ir nuotekų šalintuvas. Pastato inžinerinės sistemos. Lauko inžineriniai tinklai“                                                                                           |
| <b>GAISRINĖS SAUGOS REIKALAVIMAI IR TAISYKLĖS</b> |                     |   |
| 1.                                                |                     | „Gaisrinės saugos pagrindiniai reikalavimai“ (Žin., 2011, Nr. 75-3661; Pakeitimai TAR, 2014-01-31, Nr.848; TAR, 2014-01-03, Nr. 45; TAR, 2014-04-03, Nr.4078; TAR, 2016-03-03, Nr. 4108) |
| 2.                                                |                     | Lauko gaisrinio vandentiekio tinklų ir statinių projektavimo ir įrengimo taisyklės (Žin., 2011, 48-2343);                                                                                |
| 3.                                                |                     | „Bendrosios gaisrinės saugos taisyklės“ (Žin., 2013, Nr. 85-4297; Pakeitimai TAR 2014-10-14 Nr. 14055, ir TAR 2014-08-14 Nr. 11057; TAR, 2017-08-17, Nr. 13385);                         |
| <b>NAUDOJAMI STANDARTAI IR KITI DOKUMENTAI</b>    |                     |   |
| 1.                                                | LST 1516:2015       | Statinio projektas. Bendrieji įforminimo reikalavimai   |
| 2.                                                | LST 1569:2000       | Statinio projektas. Lauko inžinerinių tinklų grafiniai ženklai   |
| 3.                                                | R14-2011            | Rekomendacijos. Santrumpos ir raidiniai žymėjimai statybų projektinėje dokumentacijoje                                                                                                   |

## PRITARIMŲ, SUDERINIMŲ SĄRAŠAS

| Eil. Nr. | Derinančioji institucija/<br>pritariantis asmuo     | Data       | Pastabos |
|----------|-----------------------------------------------------|------------|----------|
| 1.       | UAB „Giraitės vandenys“/Eglė Giedraitė              | 2025-06-16 |          |
| 2.       | Kelių ir transporto skyrius/Saulius Vasiliauskas    | 2025-05-30 |          |
| 3.       | ESO/Aleksandras Kuzminovas/Marius Balčiūnas         | 2025-05-07 |          |
| 4.       | Žemės ūkio ir kaimo plėtros skyrius /Asta Tamonienė | 2025-05-30 |          |

|              |   |                                                   |   |            |
|--------------|---|---------------------------------------------------|---|------------|
| 0            | 2025   | STATYBOS LEIDIMUI, KONKURSUI                      |   |            |
| LAIDA        | IŠLEIDIMO DATA   | LAIDOS STATUSAS, KEITIMO PRIEŽASTIS (JEI TAIKOMA) |   |            |
| Atestato Nr. |  <b>ASP</b><br><small>ARCHITEKTŪRINIAI STATYBINIAI PROJEKTAI<br/>JONAVOS G.62A, KAUNAS, TEL.: +37068601591</small> |                                                   | KVARTALINIŲ LIETAUS VANDENS TINKLŲ (INŽINERINIŲ TINKLŲ GRUPĖS) SKLYPAMS PLYTUPIO G. 2, 4, 6, 8, 10, 12, 14, 16, 18, 20, 22, 24 VIJŪKŲ K., UŽLIEDŽIŲ SEN., KAUNO R. SAV., STATYBOS PROJEKTAS |            |
| 21894        |   |                                                   |   |            |
|              | VN PDV   | Vilma Šerkšnienė                                  | PRITARIMŲ IR SUTIKIMŲ SĄRAŠAS   |            |
|              |   |                                                   |   |            |
|              |   |                                                   |   |            |
| LT           | STATYTOJAS: UAB "Giraitės vandenys"<br>ORGANIZATORIUS: Kauno rajono savivaldybės administracija<br>INICIATORIUS: UAB "Ekodena"                                                                        |                                                   | 2025.01/01/GV -PP-VT.PS   | Lapas<br>1 |
|              |   |                                                   |   | Lapy<br>1  |



UAB „Ekodena”  
El. p. archvytautas@gmail.com

2024-12-      Nr. STS2024-  
Į prašymą

**PRISIJUNGIMO SĄLYGOS  
PAVIRŠINIŲ (LIETAUS) NUOTEKŲ TVARKYMOUI  
PLYTUPIO G.2, VIJŪKŲ K., UŽLIEDŽIŲ SEN., KAUNO R. SAV.**

Paviršinių nuotekų tvarkymo tinklus ir įrenginius projektuoti ir statyti vadovaujantis galiojančiais teisės aktais, normatyviniais dokumentais, bei parengtais ir patvirtintais teritorijų planavimo dokumentais, jeigu buvo tokie rengti.

Artimiausi projektuojami d250 mm paviršinių lietaus (nuotekų) tvarkymo tinklai yra Plytupio ir Šapokos gatvių sankirtoje, nuo Jūsų sklypo ribų nutolę apie 30 m. Šių tinklų įrengimui 2024-02-15 pasirašyta Kauno rajono savivaldybės infrastruktūros plėtros sutartis Nr.S-204. Jungiantis prie šių tinklų būtina įvertinti gretutinių pastatų surenkamų paviršinių (lietaus) nuotekų kiekį, esant debito neatitikimui įrengti kompensacines talpas arba paviršines (lietaus) nuotekas nuvesti į artimiausią atvirą vandens telkinį, melioracijos griovį.

Prisijungimas prie suprojektuotų/statomų tinklų galimas tik šiuos tinklus pridavus eksploatacijai ir juos teisiškai įregistravus.

Jungiantis nuo privačiomis lėšomis įrengtų paviršinių (lietaus) nuotekų tinklų jie turi būti techniškai tvarkingi, tinkamo pralaidumo, priduoti eksploatacijai, teisiškai įregistruoti ir būtina gauti raštišką tinklų savininko sutikimą.

Rengiant kvartalinių tinklų projektą statytojas turi būti UAB „Giraitės vandenys“. Teikti pasiūlymą Kauno rajono savivaldybės administracijai dėl Savivaldybės infrastruktūros plėtros sutarties sudarymo. Projektą suderinti su UAB „Giraitės vandenys“.

Projektuojant kvartalinius tinklus privačioje ir /ar valstybinėje žemėje suformuoti ir įregistruoti servitutus ir specialiąsias žemės naudojimo sąlygas. Projekto sprendiniai neturi pažeisti trečiųjų šalių interesų. Tuo atveju, jei projekto sprendiniai gali įtakoti ar įtakoja trečiųjų asmenų interesus, gauti visus būtinus suinteresuotų asmenų sutikimus tokiems sprendimams įgyvendinti.

Baigus prisijungimo darbus, paviršinių (lietaus) nuotekų tinklų statytojas privalo pateikti el. p. pridavimas@giraitesvandenys.lt šiuos dokumentus bendroje byloje: paviršinių (lietaus) nuotekų projekto kopiją suderintą su UAB „Giraitės vandenys“ atstovu, išpildomąją tinklų kontrolinę geodezinę nuotrauką (\*.pdf, \*.dwg formatu suderintą TIIS sistemoje), paslėptų darbų aktus, UAB Giraitės vandenys“ žemės kasimo leidimą.

Pagal paruoštą projektą prieš pradedant tinklų įrengimo darbus, būtina gauti UAB „Giraitės vandenys“ atstovo leidimą žemės kasimo darbams.

Tinklų statyba finansuojama užsakovo lėšomis.

Prisijungimo sąlygos galioja 5 metus.

Direktoriaus pavaduotoja

Evelina Verenienė

Vyr. Inžinierė Agnė Šlajienė

UAB „Giraitės vandenys“  
Topolių g. 5, Giraitė, LT-54310 Kauno r.  
Įmonės kodas 1597 02357  
el. paštas: [giraitesvandenys@giraitesvandenys.lt](mailto:giraitesvandenys@giraitesvandenys.lt)

PVM kodas LT597023515  
tel.: (8 37) 338347  
AB „Luminor Bank“  
A. s. LT104010042500071800

| METADUOMENYS                                               |   |
|------------------------------------------------------------|---|
| <b>Pasirašomieji metaduomenys</b>                          |   |
| El. dokumento turinį aprašantys metaduomenys               | El. dokumento pavadinimas (antraštė): Plytupio g.2, Vijūnų k., Užliedžių sen., Kauno r. sav.; Dokumento rūšis: Raštas   |
| Sudarytojas                                                | Pavadinimas arba vardas ir pavardė: UAB "Giraitės vandenys"; Kodas: 159702357; Adresas: Topolių g. 5, LT-54310 Giraitės k. Kauno r. sav.; Sudarytojas yra: juridinis asmuo                                                                                           |
| Dokumento sudarymas                                        | Sudarymo data: 2024-12-10 16:47   |
| Dokumento registravimas                                    | Dokumento registracijos Nr.: STS2024-1431; Registravimo data: 2024-12-10 16:43; Dokumentą užregistravusio darbuotojo vardas, pavardė: DVS sistema; Dokumentą užregistravusio darbuotojo pareigos: Nėra; Dokumentą užregistravusio darbuotojo struktūrinis padalinys: |
| Adresatas                                                  | Pavadinimas arba vardas ir pavardė: Įmonės, įstaigos, organizacijos; Kodas: 0; Adresas: archvytautas@gmail.com; Adresatas yra: juridinis asmuo   |
| El. parašo metaduomenys                                    | Pasirašančio asmens vardas, pavardė: Evelina Verenienė; Pasirašančio asmens pareigos: Direktoriaus pavaduotojas (-a); Pasirašančio asmens struktūrinis padalinys: Administracija; Pasirašymo data: 2024-12-10 16:47; El. parašo paskirtis: Pasirašymas;              |
| <b>Nepasirašomieji metaduomenys</b>                        |   |
| El. dokumento naudojimo metaduomenys. Techninė informacija | El. dokumento grupė: GeDOC; Elektroninio dokumento specifikacijos identifikatorius: ADOC-V1.0; Elektroninį dokumentą rengusios eDVS pavadinimas ir versija: Elpako v.20241203.1                                                                                      |
| El. dokumento klasifikavimas                               | Priskirtos bylos (tomo) indeksas (-ai): E   |

| PARAŠŲ DUOMENYS                       |                                                                       |
|---------------------------------------|-----------------------------------------------------------------------|
| <b>Parašo duomenys</b>                |                                                                       |
| Būsena                                | -                                                                     |
| Pasirašymo laikas                     | 2024-12-10 16:47                                                      |
| Paskirtis                             | Pasirašymas                                                           |
| Formatas                              | Einamojo galiojimo (XAdES-EPES)                                       |
| <b>Pasirašiusio asmens duomenys</b>   |                                                                       |
| Vardas, pavardė                       | Evelina Verenienė                                                     |
| Pareigos                              | Direktoriaus pavaduotojas (-a)                                        |
| Struktūrinis padalinys                | Administracija                                                        |
| <b>Sertifikato duomenys</b>           |                                                                       |
| Turėtojas                             | EVELINA, VERENIENĖ                                                    |
| Leidėjas                              | EID-SK 2016                                                           |
| Galioja nuo/iki                       | 2023-07-05 13:25 / 2028-07-03 23:59                                   |
| <b>Pasirašytų metaduomenų sąrašas</b> |                                                                       |
| Dokumento pavadinimas                 | Plytupio g.2, Vijūnų k., Užliedžių sen., Kauno r. sav., rūšis: Raštas |

|                                                             |   |
|-------------------------------------------------------------|---|
| Sudarytojas                                                 | UAB "Giraitės vandenys", Kodas: 159702357, Adresas: Topolių g. 5, LT-54310 Giraitės k. Kauno r. sav., sudarytojas yra: juridinis asmuo   |
| Dokumento sudarymas                                         | Sudarymo data: 2024-12-10 16:47   |
| Dokumento registravimas                                     | Dokumento registracijos Nr.: STS2024-1431; Registravimo data: 2024-12-10 16:43; Dokumentą užregistravusio darbuotojo vardas, pavardė: DVS sistema; Dokumentą užregistravusio darbuotojo pareigos: Nėra; Dokumentą užregistravusio darbuotojo struktūrinis padalinys: |
| Adresatas                                                   | Įmonės, įstaigos, organizacijos; Kodas: 0; Adresas: archvytautas@gmail.com; Adresatas yra: juridinis asmuo   |
| Parašas                                                     | Pasirašė: Evelina Verenienė, pareigos: Direktorius pavaduotojas (-a), padalinys: Administracija, pasirašymo data: 2024-12-10 16:47, parašo paskirtis: Pasirašymas   |
| <b>Pasirašytų dokumentų sąrašas</b>                         |   |
| Plytupio g.2, Vijūkų k., Užliedžių sen., Kauno r. sav..docx |   |

| DOKUMENTO ATITIKIMAS SPECIFIKACIJAI (VALIDACIJA) |
|--------------------------------------------------|
| <b>Klaidos</b>                                   |
| Klaidų nėra                                      |



UAB „Ekodena”  
El. p. [archvytautas@gmail.com](mailto:archvytautas@gmail.com)

2024-12-      Nr. STS2024-  
Į prašymą

**PRISIJUNGIMO SĄLYGOS  
PAVIRŠINIŲ (LIETAUS) NUOTEKŲ TVARKYMOUI  
PLYTUPIO G. 4, VIJŪKŲ K., UŽLIEDŽIŲ SEN., KAUNO R. SAV.**

Paviršinių nuotekų tvarkymo tinklus ir įrenginius projektuoti ir statyti vadovaujantis galiojančiais teisės aktais, normatyviniais dokumentais, bei parengtais ir patvirtintais teritorijų planavimo dokumentais, jeigu buvo tokie rengti.

Artimiausi projektuojami d250 mm paviršinių lietaus (nuotekų) tvarkymo tinklai yra Plytupio ir Šapokos gatvių sankirtoje, nuo Jūsų sklypo ribų nutolę apie 90 m. Šių tinklų įrengimui 2024-02-15 pasirašyta Kauno rajono savivaldybės infrastruktūros plėtros sutartis Nr.S-204. Jungiantis prie šių tinklų būtina įvertinti gretutinių pastatų surenkamų paviršinių (lietaus) nuotekų kiekį, esant debito neatitikimui įrengti kompensacines talpas arba paviršines (lietaus) nuotekas nuvesti į artimiausią atvirą vandens telkinį, melioracijos griovį.

Prisijungimas prie suprojektuotų/statomų tinklų galimas tik šiuos tinklus pridavus eksploatacijai ir juos teisiškai įregistravus.

Jungiantis nuo privačiomis lėšomis įrengtų paviršinių (lietaus) nuotekų tinklų jie turi būti techniškai tvarkingi, tinkamo pralaidumo, priduoti eksploatacijai, teisiškai įregistruoti ir būtina gauti raštišką tinklų savininko sutikimą.

Rengiant kvartalinių tinklų projektą statytojas turi būti UAB „Giraitės vandenys“. Teikti pasiūlymą Kauno rajono savivaldybės administracijai dėl Savivaldybės infrastruktūros plėtros sutarties sudarymo. Projektą suderinti su UAB „Giraitės vandenys“.

Projektuojant kvartalinius tinklus privačioje ir /ar valstybinėje žemėje suformuoti ir įregistruoti servitutus ir specialiąsias žemės naudojimo sąlygas. Projekto sprendiniai neturi pažeisti trečiųjų šalių interesų. Tuo atveju, jei projekto sprendiniai gali įtakoti ar įtakoja trečiųjų asmenų interesus, gauti visus būtinus suinteresuotų asmenų sutikimus tokiems sprendimams įgyvendinti.

Baigus prisijungimo darbus, paviršinių (lietaus) nuotekų tinklų statytojas privalo pateikti el. p. [pridavimas@giraitesvandenys.lt](mailto:pridavimas@giraitesvandenys.lt) šiuos dokumentus bendroje byloje: paviršinių (lietaus) nuotekų projekto kopiją suderintą su UAB „Giraitės vandenys“ atstovu, išpildomąjį tinklų kontrolinę geodezinę nuotrauką (\*.pdf, \*.dwg formatu suderintą TIIS sistemoje), paslėptų darbų aktus, UAB Giraitės vandenys“ žemės kasimo leidimą.

Pagal paruoštą projektą prieš pradedant tinklų įrengimo darbus, būtina gauti UAB „Giraitės vandenys“ atstovo leidimą žemės kasimo darbams.

Tinklų statyba finansuojama užsakovo lėšomis.

Prisijungimo sąlygos galioja 5 metus.

Direktorius pavaduotoja

Evelina Verenienė

Vyr. Inžinierė Agnė Šlajienė

UAB „Giraitės vandenys“  
Topolių g. 5, Giraitė, LT-54310 Kauno r.  
Įmonės kodas 1597 02357  
el. paštas: [giraitesvandenys@giraitesvandenys.lt](mailto:giraitesvandenys@giraitesvandenys.lt)

PVM kodas LT597023515  
tel.: (8 37) 338347  
AB „Luminor Bank“  
A. s. LT104010042500071800

| METADUOMENYS                                               |   |
|------------------------------------------------------------|---|
| <b>Pasirašomieji metaduomenys</b>                          |   |
| El. dokumento turinį aprašantys metaduomenys               | El. dokumento pavadinimas (antraštė): Plytupio g. 4, Vijūkų k., Užliedžių sen., Kauno r. sav.; Dokumento rūšis: Raštas   |
| Sudarytojas                                                | Pavadinimas arba vardas ir pavardė: UAB "Giraitės vandenys"; Kodas: 159702357; Adresas: Topolių g. 5, LT-54310 Giraitės k. Kauno r. sav.; Sudarytojas yra: juridinis asmuo                                                                                           |
| Dokumento sudarymas                                        | Sudarymo data: 2024-12-10 16:47   |
| Dokumento registravimas                                    | Dokumento registracijos Nr.: STS2024-1429; Registravimo data: 2024-12-10 16:43; Dokumentą užregistravusio darbuotojo vardas, pavardė: DVS sistema; Dokumentą užregistravusio darbuotojo pareigos: Nėra; Dokumentą užregistravusio darbuotojo struktūrinis padalinys: |
| Adresatas                                                  | Pavadinimas arba vardas ir pavardė: Įmonės, įstaigos, organizacijos; Kodas: 0; Adresas: archvytautas@gmail.com; Adresatas yra: juridinis asmuo   |
| El. parašo metaduomenys                                    | Pasirašančio asmens vardas, pavardė: Evelina Verenienė; Pasirašančio asmens pareigos: Direktoriaus pavaduotojas (-a); Pasirašančio asmens struktūrinis padalinys: Administracija; Pasirašymo data: 2024-12-10 16:47; El. parašo paskirtis: Pasirašymas;              |
| <b>Nepasirašomieji metaduomenys</b>                        |   |
| El. dokumento naudojimo metaduomenys. Techninė informacija | El. dokumento grupė: GeDOC; Elektroninio dokumento specifikacijos identifikatorius: ADOC-V1.0; Elektroninį dokumentą rengusios eDVS pavadinimas ir versija: Elpako v.20241203.1                                                                                      |
| El. dokumento klasifikavimas                               | Priskirtos bylos (tomo) indeksas (-ai): E   |

| PARAŠŲ DUOMENYS                       |                                                                        |
|---------------------------------------|------------------------------------------------------------------------|
| <b>Parašo duomenys</b>                |                                                                        |
| Būsena                                | -                                                                      |
| Pasirašymo laikas                     | 2024-12-10 16:47                                                       |
| Paskirtis                             | Pasirašymas                                                            |
| Formatas                              | Einamojo galiojimo (XAdES-EPES)                                        |
| <b>Pasirašiusio asmens duomenys</b>   |                                                                        |
| Vardas, pavardė                       | Evelina Verenienė                                                      |
| Pareigos                              | Direktoriaus pavaduotojas (-a)                                         |
| Struktūrinis padalinys                | Administracija                                                         |
| <b>Sertifikato duomenys</b>           |                                                                        |
| Turėtojas                             | EVELINA, VERENIENĖ                                                     |
| Leidėjas                              | EID-SK 2016                                                            |
| Galioja nuo/iki                       | 2023-07-05 13:25 / 2028-07-03 23:59                                    |
| <b>Pasirašytų metaduomenų sąrašas</b> |                                                                        |
| Dokumento pavadinimas                 | Plytupio g. 4, Vijūkų k., Užliedžių sen., Kauno r. sav., rūšis: Raštas |

|                                                              |   |
|--------------------------------------------------------------|---|
| Sudarytojas                                                  | UAB "Giraitės vandenys", Kodas: 159702357, Adresas: Topolių g. 5, LT-54310 Giraitės k. Kauno r. sav., sudarytojas yra: juridinis asmuo   |
| Dokumento sudarymas                                          | Sudarymo data: 2024-12-10 16:47   |
| Dokumento registravimas                                      | Dokumento registracijos Nr.: STS2024-1429; Registravimo data: 2024-12-10 16:43; Dokumentą užregistravusio darbuotojo vardas, pavardė: DVS sistema; Dokumentą užregistravusio darbuotojo pareigos: Nėra; Dokumentą užregistravusio darbuotojo struktūrinis padalinys: |
| Adresatas                                                    | Įmonės, įstaigos, organizacijos; Kodas: 0; Adresas: archvytautas@gmail.com; Adresatas yra: juridinis asmuo   |
| Parašas                                                      | Pasirašė: Evelina Verenienė, pareigos: Direktorius pavaduotojas (-a), padalinys: Administracija, pasirašymo data: 2024-12-10 16:47, parašo paskirtis: Pasirašymas   |
| <b>Pasirašytų dokumentų sąrašas</b>                          |   |
| Plytupio g. 4, Vijūkų k., Užliedžių sen., Kauno r. sav..docx |   |

| DOKUMENTO ATITIKIMAS SPECIFIKACIJAI (VALIDACIJA) |  |
|--------------------------------------------------|--|
| <b>Klaidos</b>                                   |  |
| Klaidų nėra                                      |  |



UAB „Ekodena”  
El. p. [archvytautas@gmail.com](mailto:archvytautas@gmail.com)

2024-12-      Nr. STS2024-  
Į prašymą

**PRISIJUNGIMO SĄLYGOS  
PAVIRŠINIŲ (LIETAUS) NUOTEKŲ TVARKYMOUI  
PLYTUPIO G. 6, VIJŪKŲ K., UŽLIEDŽIŲ SEN., KAUNO R. SAV.**

Paviršinių nuotekų tvarkymo tinklus ir įrenginius projektuoti ir statyti vadovaujantis galiojančiais teisės aktais, normatyviniais dokumentais, bei parengtais ir patvirtintais teritorijų planavimo dokumentais, jeigu buvo tokie rengti.

Artimiausi projektuojami d250 mm paviršinių lietaus (nuotekų) tvarkymo tinklai yra Plytupio ir Šapokos gatvių sankirtoje, nuo Jūsų sklypo ribų nutolę apie 90 m. Šių tinklų įrengimui 2024-02-15 pasirašyta Kauno rajono savivaldybės infrastruktūros plėtros sutartis Nr.S-204. Jungiantis prie šių tinklų būtina įvertinti gretutinių pastatų surenkamų paviršinių (lietaus) nuotekų kiekį, esant debito neatitikimui įrengti kompensacines talpas arba paviršines (lietaus) nuotekas nuvesti į artimiausią atvirą vandens telkinį, melioracijos griovį.

Prisijungimas prie suprojektuotų/statomų tinklų galimas tik šiuos tinklus pridavus eksploatacijai ir juos teisiškai įregistravus.

Jungiantis nuo privačiomis lėšomis įrengtų paviršinių (lietaus) nuotekų tinklų jie turi būti techniškai tvarkingi, tinkamo pralaidumo, priduoti eksploatacijai, teisiškai įregistruoti ir būtina gauti raštišką tinklų savininko sutikimą.

Rengiant kvartalinių tinklų projektą statytojas turi būti UAB „Giraitės vandenys“. Teikti pasiūlymą Kauno rajono savivaldybės administracijai dėl Savivaldybės infrastruktūros plėtros sutarties sudarymo. Projektą suderinti su UAB „Giraitės vandenys“.

Projektuojant kvartalinius tinklus privačioje ir /ar valstybinėje žemėje suformuoti ir įregistruoti servitutus ir specialiąsias žemės naudojimo sąlygas. Projekto sprendiniai neturi pažeisti trečiųjų šalių interesų. Tuo atveju, jei projekto sprendiniai gali įtakoti ar įtakoja trečiųjų asmenų interesus, gauti visus būtinus suinteresuotų asmenų sutikimus tokiems sprendimams įgyvendinti.

Baigus prisijungimo darbus, paviršinių (lietaus) nuotekų tinklų statytojas privalo pateikti el. p. pridavimas@giraitesvandenys.lt šiuos dokumentus bendroje byloje: paviršinių (lietaus) nuotekų projekto kopiją suderintą su UAB „Giraitės vandenys“ atstovu, išpildomąjį tinklų kontrolinę geodezinę nuotrauką (\*.pdf, \*.dwg formatu suderintą TIIS sistemoje), paslėptų darbų aktus, UAB Giraitės vandenys“ žemės kasimo leidimą.

Pagal paruoštą projektą prieš pradedant tinklų įrengimo darbus, būtina gauti UAB „Giraitės vandenys“ atstovo leidimą žemės kasimo darbams.

Tinklų statyba finansuojama užsakovo lėšomis.

Prisijungimo sąlygos galioja 5 metus.

Direktoriaus pavaduotoja

Evelina Verenienė

Vyr. Inžinierė Agnė Šlajienė

UAB „Giraitės vandenys“  
Topolių g. 5, Giraitė, LT-54310 Kauno r.  
Įmonės kodas 1597 02357  
el. paštas: [giraitesvandenys@giraitesvandenys.lt](mailto:giraitesvandenys@giraitesvandenys.lt)

PVM kodas LT597023515  
tel.: (8 37) 338347  
AB „Luminor Bank“  
A. s. LT104010042500071800

| METADUOMENYS                                               |   |
|------------------------------------------------------------|---|
| <b>Pasirašomieji metaduomenys</b>                          |   |
| El. dokumento turinį aprašantys metaduomenys               | El. dokumento pavadinimas (antraštė): Plytupio g. 6, Vijūkų k., Užliedžių sen., Kauno r. sav.; Dokumento rūšis: Raštas   |
| Sudarytojas                                                | Pavadinimas arba vardas ir pavardė: UAB "Giraitės vandenys"; Kodas: 159702357; Adresas: Topolių g. 5, LT-54310 Giraitės k. Kauno r. sav.; Sudarytojas yra: juridinis asmuo                                                                                           |
| Dokumento sudarymas                                        | Sudarymo data: 2024-12-10 16:49   |
| Dokumento registravimas                                    | Dokumento registracijos Nr.: STS2024-1428; Registravimo data: 2024-12-10 16:43; Dokumentą užregistravusio darbuotojo vardas, pavardė: DVS sistema; Dokumentą užregistravusio darbuotojo pareigos: Nėra; Dokumentą užregistravusio darbuotojo struktūrinis padalinys: |
| Adresatas                                                  | Pavadinimas arba vardas ir pavardė: Įmonės, įstaigos, organizacijos; Kodas: 0; Adresas: archvytautas@gmail.com; Adresatas yra: juridinis asmuo   |
| El. parašo metaduomenys                                    | Pasirašančio asmens vardas, pavardė: Evelina Verenienė; Pasirašančio asmens pareigos: Direktoriaus pavaduotojas (-a); Pasirašančio asmens struktūrinis padalinys: Administracija; Pasirašymo data: 2024-12-10 16:49; El. parašo paskirtis: Pasirašymas;              |
| <b>Nepasirašomieji metaduomenys</b>                        |   |
| El. dokumento naudojimo metaduomenys. Techninė informacija | El. dokumento grupė: GeDOC; Elektroninio dokumento specifikacijos identifikatorius: ADOC-V1.0; Elektroninį dokumentą rengusios eDVS pavadinimas ir versija: Elpako v.20241203.1                                                                                      |
| El. dokumento klasifikavimas                               | Priskirtos bylos (tomo) indeksas (-ai): E   |

| PARAŠŲ DUOMENYS                       |                                                                        |
|---------------------------------------|------------------------------------------------------------------------|
| <b>Parašo duomenys</b>                |                                                                        |
| Būsena                                | -                                                                      |
| Pasirašymo laikas                     | 2024-12-10 16:49                                                       |
| Paskirtis                             | Pasirašymas                                                            |
| Formatas                              | Einamojo galiojimo (XAdES-EPES)                                        |
| <b>Pasirašiusio asmens duomenys</b>   |                                                                        |
| Vardas, pavardė                       | Evelina Verenienė                                                      |
| Pareigos                              | Direktoriaus pavaduotojas (-a)                                         |
| Struktūrinis padalinys                | Administracija                                                         |
| <b>Sertifikato duomenys</b>           |                                                                        |
| Turėtojas                             | EVELINA, VERENIENĖ                                                     |
| Leidėjas                              | EID-SK 2016                                                            |
| Galioja nuo/iki                       | 2023-07-05 13:25 / 2028-07-03 23:59                                    |
| <b>Pasirašytų metaduomenų sąrašas</b> |                                                                        |
| Dokumento pavadinimas                 | Plytupio g. 6, Vijūkų k., Užliedžių sen., Kauno r. sav., rūšis: Raštas |

|                                                              |   |
|--------------------------------------------------------------|---|
| Sudarytojas                                                  | UAB "Giraitės vandenys", Kodas: 159702357, Adresas: Topolių g. 5, LT-54310 Giraitės k. Kauno r. sav., sudarytojas yra: juridinis asmuo   |
| Dokumento sudarymas                                          | Sudarymo data: 2024-12-10 16:49   |
| Dokumento registravimas                                      | Dokumento registracijos Nr.: STS2024-1428; Registravimo data: 2024-12-10 16:43; Dokumentą užregistravusio darbuotojo vardas, pavardė: DVS sistema; Dokumentą užregistravusio darbuotojo pareigos: Nėra; Dokumentą užregistravusio darbuotojo struktūrinis padalinys: |
| Adresatas                                                    | Įmonės, įstaigos, organizacijos; Kodas: 0; Adresas: archvytautas@gmail.com; Adresatas yra: juridinis asmuo   |
| Parašas                                                      | Pasirašė: Evelina Verenienė, pareigos: Direktorius pavaduotojas (-a), padalinys: Administracija, pasirašymo data: 2024-12-10 16:49, parašo paskirtis: Pasirašymas   |
| <b>Pasirašytų dokumentų sąrašas</b>                          |   |
| Plytupio g. 6, Vijūkų k., Užliedžių sen., Kauno r. sav..docx |   |

| DOKUMENTO ATITIKIMAS SPECIFIKACIJAI (VALIDACIJA) |  |
|--------------------------------------------------|--|
| <b>Klaidos</b>                                   |  |
| Klaidų nėra                                      |  |



UAB „Ekodena”  
El. p. [archvytautas@gmail.com](mailto:archvytautas@gmail.com)

2024-12-      Nr. STS2024-  
Į prašymą

**PRISIJUNGIMO SĄLYGOS  
PAVIRŠINIŲ (LIETAUS) NUOTEKŲ TVARKYMOUI  
PLYTUPIO G. 8, VIJŪKŲ K., UŽLIEDŽIŲ SEN., KAUNO R. SAV.**

Paviršinių nuotekų tvarkymo tinklus ir įrenginius projektuoti ir statyti vadovaujantis galiojančiais teisės aktais, normatyviniais dokumentais, bei parengtais ir patvirtintais teritorijų planavimo dokumentais, jeigu buvo tokie rengti.

Artimiausi projektuojami d250 mm paviršinių lietaus (nuotekų) tvarkymo tinklai yra Plytupio ir Šapokos gatvių sankirtoje, nuo Jūsų sklypo ribų nutolę apie 60 m. Šių tinklų įrengimui 2024-02-15 pasirašyta Kauno rajono savivaldybės infrastruktūros plėtros sutartis Nr.S-204. Jungiantis prie šių tinklų būtina įvertinti gretutinių pastatų surenkamų paviršinių (lietaus) nuotekų kiekį, esant debito neatitikimui įrengti kompensacines talpas arba paviršines (lietaus) nuotekas nuvesti į artimiausią atvirą vandens telkinį, melioracijos griovį.

Prisijungimas prie suprojektuotų/statomų tinklų galimas tik šiuos tinklus pridavus eksploatacijai ir juos teisiškai įregistravus.

Jungiantis nuo privačiomis lėšomis įrengtų paviršinių (lietaus) nuotekų tinklų jie turi būti techniškai tvarkingi, tinkamo pralaidumo, priduoti eksploatacijai, teisiškai įregistruoti ir būtina gauti raštišką tinklų savininko sutikimą.

Rengiant kvartalinių tinklų projektą statytojas turi būti UAB „Giraitės vandenys“. Teikti pasiūlymą Kauno rajono savivaldybės administracijai dėl Savivaldybės infrastruktūros plėtros sutarties sudarymo. Projektą suderinti su UAB „Giraitės vandenys“.

Projektuojant kvartalinius tinklus privačioje ir /ar valstybinėje žemėje suformuoti ir įregistruoti servitutus ir specialiąsias žemės naudojimo sąlygas. Projekto sprendiniai neturi pažeisti trečiųjų šalių interesų. Tuo atveju, jei projekto sprendiniai gali įtakoti ar įtakoja trečiųjų asmenų interesus, gauti visus būtinus suinteresuotų asmenų sutikimus tokiems sprendimams įgyvendinti.

Baigus prisijungimo darbus, paviršinių (lietaus) nuotekų tinklų statytojas privalo pateikti el. p. pridavimas@giraitesvandenys.lt šiuos dokumentus bendroje byloje: paviršinių (lietaus) nuotekų projekto kopiją suderintą su UAB „Giraitės vandenys“ atstovu, išpildomąjį tinklų kontrolinę geodezinę nuotrauką (\*.pdf, \*.dwg formatu suderintą TIIS sistemoje), paslėptų darbų aktus, UAB Giraitės vandenys“ žemės kasimo leidimą.

Pagal paruoštą projektą prieš pradedant tinklų įrengimo darbus, būtina gauti UAB „Giraitės vandenys“ atstovo leidimą žemės kasimo darbams.

Tinklų statyba finansuojama užsakovo lėšomis.

Prisijungimo sąlygos galioja 5 metus.

Direktoriaus pavaduotoja

Evelina Verenienė

Vyr. Inžinierė Agnė Šlajienė

UAB „Giraitės vandenys“  
Topolių g. 5, Giraitė, LT-54310 Kauno r.  
Įmonės kodas 1597 02357  
el. paštas: [giraitesvandenys@giraitesvandenys.lt](mailto:giraitesvandenys@giraitesvandenys.lt)

PVM kodas LT597023515  
tel.: (8 37) 338347  
AB „Luminor Bank“  
A. s. LT104010042500071800

| METADUOMENYS                                               |   |
|------------------------------------------------------------|---|
| <b>Pasirašomieji metaduomenys</b>                          |   |
| El. dokumento turinį aprašantys metaduomenys               | El. dokumento pavadinimas (antraštė): Plytupio g. 8, Vijūkų k., Užliedžių sen., Kauno r. sav.; Dokumento rūšis: Raštas   |
| Sudarytojas                                                | Pavadinimas arba vardas ir pavardė: UAB "Giraitės vandenys"; Kodas: 159702357; Adresas: Topolių g. 5, LT-54310 Giraitės k. Kauno r. sav.; Sudarytojas yra: juridinis asmuo                                                                                           |
| Dokumento sudarymas                                        | Sudarymo data: 2024-12-10 16:49   |
| Dokumento registravimas                                    | Dokumento registracijos Nr.: STS2024-1427; Registravimo data: 2024-12-10 16:43; Dokumentą užregistravusio darbuotojo vardas, pavardė: DVS sistema; Dokumentą užregistravusio darbuotojo pareigos: Nėra; Dokumentą užregistravusio darbuotojo struktūrinis padalinys: |
| Adresatas                                                  | Pavadinimas arba vardas ir pavardė: Įmonės, įstaigos, organizacijos; Kodas: 0; Adresas: archvytautas@gmail.com; Adresatas yra: juridinis asmuo   |
| El. parašo metaduomenys                                    | Pasirašančio asmens vardas, pavardė: Evelina Verenienė; Pasirašančio asmens pareigos: Direktoriaus pavaduotojas (-a); Pasirašančio asmens struktūrinis padalinys: Administracija; Pasirašymo data: 2024-12-10 16:49; El. parašo paskirtis: Pasirašymas;              |
| <b>Nepasirašomieji metaduomenys</b>                        |   |
| El. dokumento naudojimo metaduomenys. Techninė informacija | El. dokumento grupė: GeDOC; Elektroninio dokumento specifikacijos identifikatorius: ADOC-V1.0; Elektroninį dokumentą rengusios eDVS pavadinimas ir versija: Elpako v.20241203.1                                                                                      |
| El. dokumento klasifikavimas                               | Priskirtos bylos (tomo) indeksas (-ai): E   |

| PARAŠŲ DUOMENYS                       |                                                                        |
|---------------------------------------|------------------------------------------------------------------------|
| <b>Parašo duomenys</b>                |                                                                        |
| Būsena                                | -                                                                      |
| Pasirašymo laikas                     | 2024-12-10 16:49                                                       |
| Paskirtis                             | Pasirašymas                                                            |
| Formatas                              | Einamojo galiojimo (XAdES-EPES)                                        |
| <b>Pasirašiusio asmens duomenys</b>   |                                                                        |
| Vardas, pavardė                       | Evelina Verenienė                                                      |
| Pareigos                              | Direktoriaus pavaduotojas (-a)                                         |
| Struktūrinis padalinys                | Administracija                                                         |
| <b>Sertifikato duomenys</b>           |                                                                        |
| Turėtojas                             | EVELINA, VERENIENĖ                                                     |
| Leidėjas                              | EID-SK 2016                                                            |
| Galioja nuo/iki                       | 2023-07-05 13:25 / 2028-07-03 23:59                                    |
| <b>Pasirašytų metaduomenų sąrašas</b> |                                                                        |
| Dokumento pavadinimas                 | Plytupio g. 8, Vijūkų k., Užliedžių sen., Kauno r. sav., rūšis: Raštas |

|                                                              |   |
|--------------------------------------------------------------|---|
| Sudarytojas                                                  | UAB "Giraitės vandenys", Kodas: 159702357, Adresas: Topolių g. 5, LT-54310 Giraitės k. Kauno r. sav., sudarytojas yra: juridinis asmuo   |
| Dokumento sudarymas                                          | Sudarymo data: 2024-12-10 16:49   |
| Dokumento registravimas                                      | Dokumento registracijos Nr.: STS2024-1427; Registravimo data: 2024-12-10 16:43; Dokumentą užregistravusio darbuotojo vardas, pavardė: DVS sistema; Dokumentą užregistravusio darbuotojo pareigos: Nėra; Dokumentą užregistravusio darbuotojo struktūrinis padalinys: |
| Adresatas                                                    | Įmonės, įstaigos, organizacijos; Kodas: 0; Adresas: archvytautas@gmail.com; Adresatas yra: juridinis asmuo   |
| Parašas                                                      | Pasirašė: Evelina Verenienė, pareigos: Direktoriaus pavaduotojas (-a), padalinys: Administracija, pasirašymo data: 2024-12-10 16:49, parašo paskirtis: Pasirašymas                                                                                                   |
| <b>Pasirašytų dokumentų sąrašas</b>                          |   |
| Plytupio g. 8, Vijūkų k., Užliedžių sen., Kauno r. sav..docx |   |

| DOKUMENTO ATITIKIMAS SPECIFIKACIJAI (VALIDACIJA) |  |
|--------------------------------------------------|--|
| <b>Klaidos</b>                                   |  |
| Klaidų nėra                                      |  |



UAB „Ekodena”  
El. p. archvytautas@gmail.com

2024-12-      Nr. STS2024-  
Į prašymą

**PRISIJUNGIMO SĄLYGOS  
PAVIRŠINIŲ (LIETAUS) NUOTEKŲ TVARKYMOUI  
PLYTUPIO G. 10, VIJŪKŲ K., UŽLIEDŽIŲ SEN., KAUNO R. SAV.**

Paviršinių nuotekų tvarkymo tinklus ir įrenginius projektuoti ir statyti vadovaujantis galiojančiais teisės aktais, normatyviniais dokumentais, bei parengtais ir patvirtintais teritorijų planavimo dokumentais, jeigu buvo tokie rengti.

Artimiausi projektuojami d250 mm paviršinių lietaus (nuotekų) tvarkymo tinklai yra Plytupio ir Šapokos gatvių sankirtoje, nuo Jūsų sklypo ribų nutolę apie 90 m. Šių tinklų įrengimui 2024-02-15 pasirašyta Kauno rajono savivaldybės infrastruktūros plėtros sutartis Nr.S-204. Jungiantis prie šių tinklų būtina įvertinti gretutinių pastatų surenkamų paviršinių (lietaus) nuotekų kiekį, esant debito neatitikimui įrengti kompensacines talpas arba paviršines (lietaus) nuotekas nuvesti į artimiausią atvirą vandens telkinį, melioracijos griovį.

Prisijungimas prie suprojektuotų/statomų tinklų galimas tik šiuos tinklus pridavus eksploatacijai ir juos teisiškai įregistravus.

Jungiantis nuo privačiomis lėšomis įrengtų paviršinių (lietaus) nuotekų tinklų jie turi būti techniškai tvarkingi, tinkamo pralaidumo, priduoti eksploatacijai, teisiškai įregistruoti ir būtina gauti raštišką tinklų savininko sutikimą.

Rengiant kvartalinių tinklų projektą statytojas turi būti UAB „Giraitės vandenys“. Teikti pasiūlymą Kauno rajono savivaldybės administracijai dėl Savivaldybės infrastruktūros plėtros sutarties sudarymo. Projektą suderinti su UAB „Giraitės vandenys“.

Projektuojant kvartalinius tinklus privačioje ir /ar valstybinėje žemėje suformuoti ir įregistruoti servitutus ir specialiąsias žemės naudojimo sąlygas. Projekto sprendiniai neturi pažeisti trečiųjų šalių interesų. Tuo atveju, jei projekto sprendiniai gali įtakoti ar įtakoja trečiųjų asmenų interesus, gauti visus būtinus suinteresuotų asmenų sutikimus tokiems sprendimams įgyvendinti.

Baigus prisijungimo darbus, paviršinių (lietaus) nuotekų tinklų statytojas privalo pateikti el. p. pridavimas@giraitesvandenys.lt šiuos dokumentus bendroje byloje: paviršinių (lietaus) nuotekų projekto kopiją suderintą su UAB „Giraitės vandenys“ atstovu, išpildomąjį tinklų kontrolinę geodezinę nuotrauką (\*.pdf, \*.dwg formatu suderintą TIIS sistemoje), paslėptų darbų aktus, UAB Giraitės vandenys“ žemės kasimo leidimą.

Pagal paruoštą projektą prieš pradedant tinklų įrengimo darbus, būtina gauti UAB „Giraitės vandenys“ atstovo leidimą žemės kasimo darbams.

Tinklų statyba finansuojama užsakovo lėšomis.

Prisijungimo sąlygos galioja 5 metus.

Direktoriaus pavaduotoja

Evelina Verenienė

Vyr. Inžinierė Agnė Šlajienė

UAB „Giraitės vandenys“  
Topolių g. 5, Giraitė, LT-54310 Kauno r.  
Įmonės kodas 1597 02357  
el. paštas: [giraitesvandenys@giraitesvandenys.lt](mailto:giraitesvandenys@giraitesvandenys.lt)

PVM kodas LT597023515  
tel.: (8 37) 338347  
AB „Luminor Bank“  
A. s. LT104010042500071800

| METADUOMENYS                                               |   |
|------------------------------------------------------------|---|
| <b>Pasirašomieji metaduomenys</b>                          |   |
| El. dokumento turinį aprašantys metaduomenys               | El. dokumento pavadinimas (antraštė): Plytupio g. 10, Vijūnų k., Užliedžių sen., Kauno r. sav.; Dokumento rūšis: Raštas   |
| Sudarytojas                                                | Pavadinimas arba vardas ir pavardė: UAB "Giraitės vandenys"; Kodas: 159702357; Adresas: Topolių g. 5, LT-54310 Giraitės k. Kauno r. sav.; Sudarytojas yra: juridinis asmuo                                                                                           |
| Dokumento sudarymas                                        | Sudarymo data: 2024-12-10 16:49   |
| Dokumento registravimas                                    | Dokumento registracijos Nr.: STS2024-1426; Registravimo data: 2024-12-10 16:43; Dokumentą užregistravusio darbuotojo vardas, pavardė: DVS sistema; Dokumentą užregistravusio darbuotojo pareigos: Nėra; Dokumentą užregistravusio darbuotojo struktūrinis padalinys: |
| Adresatas                                                  | Pavadinimas arba vardas ir pavardė: Įmonės, įstaigos, organizacijos; Kodas: 0; Adresas: archvytautas@gmail.com; Adresatas yra: juridinis asmuo   |
| El. parašo metaduomenys                                    | Pasirašančio asmens vardas, pavardė: Evelina Verenienė; Pasirašančio asmens pareigos: Direktoriaus pavaduotojas (-a); Pasirašančio asmens struktūrinis padalinys: Administracija; Pasirašymo data: 2024-12-10 16:49; El. parašo paskirtis: Pasirašymas;              |
| <b>Nepasirašomieji metaduomenys</b>                        |   |
| El. dokumento naudojimo metaduomenys. Techninė informacija | El. dokumento grupė: GeDOC; Elektroninio dokumento specifikacijos identifikatorius: ADOC-V1.0; Elektroninį dokumentą rengusios eDVS pavadinimas ir versija: Elpako v.20241203.1                                                                                      |
| El. dokumento klasifikavimas                               | Priskirtos bylos (tomo) indeksas (-ai): E   |

| PARAŠŲ DUOMENYS                       |                                                                         |
|---------------------------------------|-------------------------------------------------------------------------|
| <b>Parašo duomenys</b>                |                                                                         |
| Būsena                                | -                                                                       |
| Pasirašymo laikas                     | 2024-12-10 16:49                                                        |
| Paskirtis                             | Pasirašymas                                                             |
| Formatas                              | Einamojo galiojimo (XAdES-EPES)                                         |
| <b>Pasirašiusio asmens duomenys</b>   |                                                                         |
| Vardas, pavardė                       | Evelina Verenienė                                                       |
| Pareigos                              | Direktoriaus pavaduotojas (-a)                                          |
| Struktūrinis padalinys                | Administracija                                                          |
| <b>Sertifikato duomenys</b>           |                                                                         |
| Turėtojas                             | EVELINA, VERENIENĖ                                                      |
| Leidėjas                              | EID-SK 2016                                                             |
| Galioja nuo/iki                       | 2023-07-05 13:25 / 2028-07-03 23:59                                     |
| <b>Pasirašytų metaduomenų sąrašas</b> |                                                                         |
| Dokumento pavadinimas                 | Plytupio g. 10, Vijūnų k., Užliedžių sen., Kauno r. sav., rūšis: Raštas |

|                                                               |   |
|---------------------------------------------------------------|---|
| Sudarytojas                                                   | UAB "Giraitės vandenys", Kodas: 159702357, Adresas: Topolių g. 5, LT-54310 Giraitės k. Kauno r. sav., sudarytojas yra: juridinis asmuo   |
| Dokumento sudarymas                                           | Sudarymo data: 2024-12-10 16:49   |
| Dokumento registravimas                                       | Dokumento registracijos Nr.: STS2024-1426; Registravimo data: 2024-12-10 16:43; Dokumentą užregistravusio darbuotojo vardas, pavardė: DVS sistema; Dokumentą užregistravusio darbuotojo pareigos: Nėra; Dokumentą užregistravusio darbuotojo struktūrinis padalinys: |
| Adresatas                                                     | Įmonės, įstaigos, organizacijos; Kodas: 0; Adresas: archvytautas@gmail.com; Adresatas yra: juridinis asmuo   |
| Parašas                                                       | Pasirašė: Evelina Verenienė, pareigos: Direktoriaus pavaduotojas (-a), padalinys: Administracija, pasirašymo data: 2024-12-10 16:49, parašo paskirtis: Pasirašymas                                                                                                   |
| <b>Pasirašytų dokumentų sąrašas</b>                           |   |
| Plytupio g. 10, Vijūkų k., Užliedžių sen., Kauno r. sav..docx |   |

| DOKUMENTO ATITIKIMAS SPECIFIKACIJAI (VALIDACIJA) |  |
|--------------------------------------------------|--|
| <b>Klaidos</b>                                   |  |
| Klaidų nėra                                      |  |



UAB „Ekodena”  
El. p. archvytautas@gmail.com

2024-12-      Nr. STS2024-  
Į prašymą

**PRISIJUNGIMO SĄLYGOS  
PAVIRŠINIŲ (LIETAUS) NUOTEKŲ TVARKYMOUI  
PLYTUPIO G. 12, VIJŪKŲ K., UŽLIEDŽIŲ SEN., KAUNO R. SAV.**

Paviršinių nuotekų tvarkymo tinklus ir įrenginius projektuoti ir statyti vadovaujantis galiojančiais teisės aktais, normatyviniais dokumentais, bei parengtais ir patvirtintais teritorijų planavimo dokumentais, jeigu buvo tokie rengti.

Artimiausi projektuojami d250 mm paviršinių lietaus (nuotekų) tvarkymo tinklai yra Plytupio ir Šapokos gatvių sankirtoje, nuo Jūsų sklypo ribų nutolę apie 170 m. Šių tinklų įrengimui 2024-02-15 pasirašyta Kauno rajono savivaldybės infrastruktūros plėtros sutartis Nr.S-204. Jungiantis prie šių tinklų būtina įvertinti gretutinių pastatų surenkamų paviršinių (lietaus) nuotekų kiekį, esant debito neatitikimui įrengti kompensacines talpas arba paviršines (lietaus) nuotekas nuvesti į artimiausią atvirą vandens telkinį, melioracijos griovį.

Prisijungimas prie suprojektuotų/statomų tinklų galimas tik šiuos tinklus pridavus eksploatacijai ir juos teisiškai įregistravus.

Jungiantis nuo privačiomis lėšomis įrengtų paviršinių (lietaus) nuotekų tinklų jie turi būti techniškai tvarkingi, tinkamo pralaidumo, priduoti eksploatacijai, teisiškai įregistruoti ir būtina gauti raštišką tinklų savininko sutikimą.

Rengiant kvartalinių tinklų projektą statytojas turi būti UAB „Giraitės vandenys“. Teikti pasiūlymą Kauno rajono savivaldybės administracijai dėl Savivaldybės infrastruktūros plėtros sutarties sudarymo. Projektą suderinti su UAB „Giraitės vandenys“.

Projektuojant kvartalinius tinklus privačioje ir /ar valstybinėje žemėje suformuoti ir įregistruoti servitutus ir specialiąsias žemės naudojimo sąlygas. Projekto sprendiniai neturi pažeisti trečiųjų šalių interesų. Tuo atveju, jei projekto sprendiniai gali įtakoti ar įtakoja trečiųjų asmenų interesus, gauti visus būtinus suinteresuotų asmenų sutikimus tokiems sprendimams įgyvendinti.

Baigus prisijungimo darbus, paviršinių (lietaus) nuotekų tinklų statytojas privalo pateikti el. p. pridavimas@giraitesvandenys.lt šiuos dokumentus bendroje byloje: paviršinių (lietaus) nuotekų projekto kopiją suderintą su UAB „Giraitės vandenys“ atstovu, išpildomąjį tinklų kontrolinę geodezinę nuotrauką (\*.pdf, \*.dwg formatu suderintą TIIS sistemoje), paslėptų darbų aktus, UAB Giraitės vandenys“ žemės kasimo leidimą.

Pagal paruoštą projektą prieš pradedant tinklų įrengimo darbus, būtina gauti UAB „Giraitės vandenys“ atstovo leidimą žemės kasimo darbams.

Tinklų statyba finansuojama užsakovo lėšomis.

Prisijungimo sąlygos galioja 5 metus.

Direktorius pavaduotoja

Evelina Verenienė

Vyr. Inžinierė Agnė Šlajienė

UAB „Giraitės vandenys“  
Topolių g. 5, Giraitė, LT-54310 Kauno r.  
Įmonės kodas 1597 02357  
el. paštas: [giraitesvandenys@giraitesvandenys.lt](mailto:giraitesvandenys@giraitesvandenys.lt)

PVM kodas LT597023515  
tel.: (8 37) 338347  
AB „Luminor Bank“  
A. s. LT104010042500071800

| METADUOMENYS                                               |   |
|------------------------------------------------------------|---|
| <b>Pasirašomieji metaduomenys</b>                          |   |
| El. dokumento turinį aprašantys metaduomenys               | El. dokumento pavadinimas (antraštė): Plytupio g. 12, Vijūnų k., Užliedžių sen., Kauno r. sav.; Dokumento rūšis: Raštas   |
| Sudarytojas                                                | Pavadinimas arba vardas ir pavardė: UAB "Giraitės vandenys"; Kodas: 159702357; Adresas: Topolių g. 5, LT-54310 Giraitės k. Kauno r. sav.; Sudarytojas yra: juridinis asmuo                                                                                           |
| Dokumento sudarymas                                        | Sudarymo data: 2024-12-10 16:49   |
| Dokumento registravimas                                    | Dokumento registracijos Nr.: STS2024-1425; Registravimo data: 2024-12-10 16:43; Dokumentą užregistravusio darbuotojo vardas, pavardė: DVS sistema; Dokumentą užregistravusio darbuotojo pareigos: Nėra; Dokumentą užregistravusio darbuotojo struktūrinis padalinys: |
| Adresatas                                                  | Pavadinimas arba vardas ir pavardė: Įmonės, įstaigos, organizacijos; Kodas: 0; Adresas: archvytautas@gmail.com; Adresatas yra: juridinis asmuo   |
| El. parašo metaduomenys                                    | Pasirašančio asmens vardas, pavardė: Evelina Verenienė; Pasirašančio asmens pareigos: Direktoriaus pavaduotojas (-a); Pasirašančio asmens struktūrinis padalinys: Administracija; Pasirašymo data: 2024-12-10 16:49; El. parašo paskirtis: Pasirašymas;              |
| <b>Nepasirašomieji metaduomenys</b>                        |   |
| El. dokumento naudojimo metaduomenys. Techninė informacija | El. dokumento grupė: GeDOC; Elektroninio dokumento specifikacijos identifikatorius: ADOC-V1.0; Elektroninį dokumentą rengusios eDVS pavadinimas ir versija: Elpako v.20241203.1                                                                                      |
| El. dokumento klasifikavimas                               | Priskirtos bylos (tomo) indeksas (-ai): E   |

| PARAŠŲ DUOMENYS                       |                                                                         |
|---------------------------------------|-------------------------------------------------------------------------|
| <b>Parašo duomenys</b>                |                                                                         |
| Būsena                                | -                                                                       |
| Pasirašymo laikas                     | 2024-12-10 16:49                                                        |
| Paskirtis                             | Pasirašymas                                                             |
| Formatas                              | Einamojo galiojimo (XAdES-EPES)                                         |
| <b>Pasirašiusio asmens duomenys</b>   |                                                                         |
| Vardas, pavardė                       | Evelina Verenienė                                                       |
| Pareigos                              | Direktoriaus pavaduotojas (-a)                                          |
| Struktūrinis padalinys                | Administracija                                                          |
| <b>Sertifikato duomenys</b>           |                                                                         |
| Turėtojas                             | EVELINA, VERENIENĖ                                                      |
| Leidėjas                              | EID-SK 2016                                                             |
| Galioja nuo/iki                       | 2023-07-05 13:25 / 2028-07-03 23:59                                     |
| <b>Pasirašytų metaduomenų sąrašas</b> |                                                                         |
| Dokumento pavadinimas                 | Plytupio g. 12, Vijūnų k., Užliedžių sen., Kauno r. sav., rūšis: Raštas |

|                                                               |   |
|---------------------------------------------------------------|---|
| Sudarytojas                                                   | UAB "Giraitės vandenys", Kodas: 159702357, Adresas: Topolių g. 5, LT-54310 Giraitės k. Kauno r. sav., sudarytojas yra: juridinis asmuo   |
| Dokumento sudarymas                                           | Sudarymo data: 2024-12-10 16:49   |
| Dokumento registravimas                                       | Dokumento registracijos Nr.: STS2024-1425; Registravimo data: 2024-12-10 16:43; Dokumentą užregistravusio darbuotojo vardas, pavardė: DVS sistema; Dokumentą užregistravusio darbuotojo pareigos: Nėra; Dokumentą užregistravusio darbuotojo struktūrinis padalinys: |
| Adresatas                                                     | Įmonės, įstaigos, organizacijos; Kodas: 0; Adresas: archvytautas@gmail.com; Adresatas yra: juridinis asmuo   |
| Parašas                                                       | Pasirašė: Evelina Verenienė, pareigos: Direktorius pavaduotojas (-a), padalinys: Administracija, pasirašymo data: 2024-12-10 16:49, parašo paskirtis: Pasirašymas   |
| <b>Pasirašytų dokumentų sąrašas</b>                           |   |
| Plytupio g. 12, Vijūkų k., Užliedžių sen., Kauno r. sav..docx |   |

| DOKUMENTO ATITIKIMAS SPECIFIKACIJAI (VALIDACIJA) |  |
|--------------------------------------------------|--|
| <b>Klaidos</b>                                   |  |
| Klaidų nėra                                      |  |



UAB "Ekodena"  
El. p. [archvytautas@gmail.com](mailto:archvytautas@gmail.com)

2024-12-      Nr. STS2024-  
Į prašymą

**PRISIJUNGIMO SĄLYGOS  
PAVIRŠINIŲ (LIETAUS) NUOTEKŲ TVARKYMOUI  
PLYTUPIO G. 14, VIJŪKŲ K., UŽLIEDŽIŲ SEN., KAUNO R. SAV.**

Paviršinių nuotekų tvarkymo tinklus ir įrenginius projektuoti ir statyti vadovaujantis galiojančiais teisės aktais, normatyviniais dokumentais, bei parengtais ir patvirtintais teritorijų planavimo dokumentais, jeigu buvo tokie rengti.

Artimiausi projektuojami d250 mm paviršinių lietaus (nuotekų) tvarkymo tinklai yra Plytupio ir Šapokos gatvių sankirtoje, nuo Jūsų sklypo ribų nutolę apie 170 m. Šių tinklų įrengimui 2024-02-15 pasirašyta Kauno rajono savivaldybės infrastruktūros plėtros sutartis Nr.S-204. Jungiantis prie šių tinklų būtina įvertinti gretutinių pastatų surenkamų paviršinių (lietaus) nuotekų kiekį, esant debito neatitikimui įrengti kompensacines talpas arba paviršines (lietaus) nuotekas nuvesti į artimiausią atvirą vandens telkinį, melioracijos griovį.

Prisijungimas prie suprojektuotų/statomų tinklų galimas tik šiuos tinklus pridavus eksploatacijai ir juos teisiškai įregistravus.

Jungiantis nuo privačiomis lėšomis įrengtų paviršinių (lietaus) nuotekų tinklų jie turi būti techniškai tvarkingi, tinkamo pralaidumo, priduoti eksploatacijai, teisiškai įregistruoti ir būtina gauti raštišką tinklų savininko sutikimą.

Rengiant kvartalinių tinklų projektą statytojas turi būti UAB „Giraitės vandenys“. Teikti pasiūlymą Kauno rajono savivaldybės administracijai dėl Savivaldybės infrastruktūros plėtros sutarties sudarymo. Projektą suderinti su UAB „Giraitės vandenys“.

Projektuojant kvartalinius tinklus privačioje ir /ar valstybinėje žemėje suformuoti ir įregistruoti servitutus ir specialiąsias žemės naudojimo sąlygas. Projekto sprendiniai neturi pažeisti trečiųjų šalių interesų. Tuo atveju, jei projekto sprendiniai gali įtakoti ar įtakoja trečiųjų asmenų interesus, gauti visus būtinus suinteresuotų asmenų sutikimus tokiems sprendimams įgyvendinti.

Baigus prisijungimo darbus, paviršinių (lietaus) nuotekų tinklų statytojas privalo pateikti el. p. [pridavimas@giraitesvandenys.lt](mailto:pridavimas@giraitesvandenys.lt) šiuos dokumentus bendroje byloje: paviršinių (lietaus) nuotekų projekto kopiją suderintą su UAB „Giraitės vandenys“ atstovu, išpildomąjį tinklų kontrolinę geodezinę nuotrauką (\*.pdf, \*.dwg formatu suderintą TIIS sistemoje), paslėptų darbų aktus, UAB Giraitės vandenys“ žemės kasimo leidimą.

Pagal paruoštą projektą prieš pradedant tinklų įrengimo darbus, būtina gauti UAB „Giraitės vandenys“ atstovo leidimą žemės kasimo darbams.

Tinklų statyba finansuojama užsakovo lėšomis.

Prisijungimo sąlygos galioja 5 metus.

Direktorius pavaduotoja

Evelina Verenienė

Vyr. Inžinierė Agnė Šlajienė

UAB „Giraitės vandenys“  
Topolių g. 5, Giraitė, LT-54310 Kauno r.  
Įmonės kodas 1597 02357  
el. paštas: [giraitesvandenys@giraitesvandenys.lt](mailto:giraitesvandenys@giraitesvandenys.lt)

PVM kodas LT597023515  
tel.: (8 37) 338347  
AB „Luminor Bank“  
A. s. LT104010042500071800

| METADUOMENYS                                               |   |
|------------------------------------------------------------|---|
| <b>Pasirašomieji metaduomenys</b>                          |   |
| El. dokumento turinį aprašantys metaduomenys               | El. dokumento pavadinimas (antraštė): Plytupio g. 14, Vijūnų k., Užliedžių sen., Kauno r. sav.; Dokumento rūšis: Raštas   |
| Sudarytojas                                                | Pavadinimas arba vardas ir pavardė: UAB "Giraitės vandenys"; Kodas: 159702357; Adresas: Topolių g. 5, LT-54310 Giraitės k. Kauno r. sav.; Sudarytojas yra: juridinis asmuo                                                                                           |
| Dokumento sudarymas                                        | Sudarymo data: 2024-12-10 16:50   |
| Dokumento registravimas                                    | Dokumento registracijos Nr.: STS2024-1424; Registravimo data: 2024-12-10 16:43; Dokumentą užregistravusio darbuotojo vardas, pavardė: DVS sistema; Dokumentą užregistravusio darbuotojo pareigos: Nėra; Dokumentą užregistravusio darbuotojo struktūrinis padalinys: |
| Adresatas                                                  | Pavadinimas arba vardas ir pavardė: Įmonės, įstaigos, organizacijos; Kodas: 0; Adresas: archvytautas@gmail.com; Adresatas yra: juridinis asmuo   |
| El. parašo metaduomenys                                    | Pasirašančio asmens vardas, pavardė: Evelina Verenienė; Pasirašančio asmens pareigos: Direktoriaus pavaduotojas (-a); Pasirašančio asmens struktūrinis padalinys: Administracija; Pasirašymo data: 2024-12-10 16:50; El. parašo paskirtis: Pasirašymas;              |
| <b>Nepasirašomieji metaduomenys</b>                        |   |
| El. dokumento naudojimo metaduomenys. Techninė informacija | El. dokumento grupė: GeDOC; Elektroninio dokumento specifikacijos identifikatorius: ADOC-V1.0; Elektroninį dokumentą rengusios eDVS pavadinimas ir versija: Elpako v.20241203.1                                                                                      |
| El. dokumento klasifikavimas                               | Priskirtos bylos (tomo) indeksas (-ai): E   |

| PARAŠŲ DUOMENYS                       |                                                                         |
|---------------------------------------|-------------------------------------------------------------------------|
| <b>Parašo duomenys</b>                |                                                                         |
| Būsena                                | -                                                                       |
| Pasirašymo laikas                     | 2024-12-10 16:50                                                        |
| Paskirtis                             | Pasirašymas                                                             |
| Formatas                              | Einamojo galiojimo (XAdES-EPES)                                         |
| <b>Pasirašiusio asmens duomenys</b>   |                                                                         |
| Vardas, pavardė                       | Evelina Verenienė                                                       |
| Pareigos                              | Direktoriaus pavaduotojas (-a)                                          |
| Struktūrinis padalinys                | Administracija                                                          |
| <b>Sertifikato duomenys</b>           |                                                                         |
| Turėtojas                             | EVELINA, VERENIENĖ                                                      |
| Leidėjas                              | EID-SK 2016                                                             |
| Galioja nuo/iki                       | 2023-07-05 13:25 / 2028-07-03 23:59                                     |
| <b>Pasirašytų metaduomenų sąrašas</b> |                                                                         |
| Dokumento pavadinimas                 | Plytupio g. 14, Vijūnų k., Užliedžių sen., Kauno r. sav., rūšis: Raštas |

|                                                               |   |
|---------------------------------------------------------------|---|
| Sudarytojas                                                   | UAB "Giraitės vandenys", Kodas: 159702357, Adresas: Topolių g. 5, LT-54310 Giraitės k. Kauno r. sav., sudarytojas yra: juridinis asmuo   |
| Dokumento sudarymas                                           | Sudarymo data: 2024-12-10 16:50   |
| Dokumento registravimas                                       | Dokumento registracijos Nr.: STS2024-1424; Registravimo data: 2024-12-10 16:43; Dokumentą užregistravusio darbuotojo vardas, pavardė: DVS sistema; Dokumentą užregistravusio darbuotojo pareigos: Nėra; Dokumentą užregistravusio darbuotojo struktūrinis padalinys: |
| Adresatas                                                     | Įmonės, įstaigos, organizacijos; Kodas: 0; Adresas: archvytautas@gmail.com; Adresatas yra: juridinis asmuo   |
| Parašas                                                       | Pasirašė: Evelina Verenienė, pareigos: Direktorius pavaduotojas (-a), padalinys: Administracija, pasirašymo data: 2024-12-10 16:50, parašo paskirtis: Pasirašymas   |
| <b>Pasirašytų dokumentų sąrašas</b>                           |   |
| Plytupio g. 14, Vijūkų k., Užliedžių sen., Kauno r. sav..docx |   |

| <b>DOKUMENTO ATITIKIMAS SPECIFIKACIJAI (VALIDACIJA)</b> |  |
|---------------------------------------------------------|--|
| <b>Klaidos</b>                                          |  |
| Klaidų nėra                                             |  |



UAB „Ekodena”  
El. p. [archvytautas@gmail.com](mailto:archvytautas@gmail.com)

2024-12-      Nr. STS2024-  
Į prašymą

**PRISIJUNGIMO SĄLYGOS  
PAVIRŠINIŲ (LIETAUS) NUOTEKŲ TVARKYMOUI  
PLYTUPIO G. 16, VIJŪKŲ K., UŽLIEDŽIŲ SEN., KAUNO R. SAV.**

Paviršinių nuotekų tvarkymo tinklus ir įrenginius projektuoti ir statyti vadovaujantis galiojančiais teisės aktais, normatyviniais dokumentais, bei parengtais ir patvirtintais teritorijų planavimo dokumentais, jeigu buvo tokie rengti.

Artimiausi projektuojami d250 mm paviršinių lietaus (nuotekų) tvarkymo tinklai yra Plytupio ir Šapokos gatvių sankirtoje, nuo Jūsų sklypo ribų nutolę apie 140 m. Šių tinklų įrengimui 2024-02-15 pasirašyta Kauno rajono savivaldybės infrastruktūros plėtros sutartis Nr.S-204. Jungiantis prie šių tinklų būtina įvertinti gretutinių pastatų surenkamų paviršinių (lietaus) nuotekų kiekį, esant debito neatitikimui įrengti kompensacines talpas arba paviršines (lietaus) nuotekas nuvesti į artimiausią atvirą vandens telkinį, melioracijos griovį.

Prisijungimas prie suprojektuotų/statomų tinklų galimas tik šiuos tinklus pridavus eksploatacijai ir juos teisiškai įregistravus.

Jungiantis nuo privačiomis lėšomis įrengtų paviršinių (lietaus) nuotekų tinklų jie turi būti techniškai tvarkingi, tinkamo pralaidumo, priduoti eksploatacijai, teisiškai įregistruoti ir būtina gauti raštišką tinklų savininko sutikimą.

Rengiant kvartalinių tinklų projektą statytojas turi būti UAB „Giraitės vandenys“. Teikti pasiūlymą Kauno rajono savivaldybės administracijai dėl Savivaldybės infrastruktūros plėtros sutarties sudarymo. Projektą suderinti su UAB „Giraitės vandenys“.

Projektuojant kvartalinius tinklus privačioje ir /ar valstybinėje žemėje suformuoti ir įregistruoti servitutus ir specialiąsias žemės naudojimo sąlygas. Projekto sprendiniai neturi pažeisti trečiųjų šalių interesų. Tuo atveju, jei projekto sprendiniai gali įtakoti ar įtakoja trečiųjų asmenų interesus, gauti visus būtinus suinteresuotų asmenų sutikimus tokiems sprendimams įgyvendinti.

Baigus prisijungimo darbus, paviršinių (lietaus) nuotekų tinklų statytojas privalo pateikti el. p. [pridavimas@giraitesvandenys.lt](mailto:pridavimas@giraitesvandenys.lt) šiuos dokumentus bendroje byloje: paviršinių (lietaus) nuotekų projekto kopiją suderintą su UAB „Giraitės vandenys“ atstovu, išpildomąjį tinklų kontrolinę geodezinę nuotrauką (\*.pdf, \*.dwg formatu suderintą TIIS sistemoje), paslėptų darbų aktus, UAB Giraitės vandenys“ žemės kasimo leidimą.

Pagal paruoštą projektą prieš pradedant tinklų įrengimo darbus, būtina gauti UAB „Giraitės vandenys“ atstovo leidimą žemės kasimo darbams.

Tinklų statyba finansuojama užsakovo lėšomis.

Prisijungimo sąlygos galioja 5 metus.

Direktoriaus pavaduotoja

Evelina Verenienė

Vyr. Inžinierė Agnė Šlajienė

UAB „Giraitės vandenys“  
Topolių g. 5, Giraitė, LT-54310 Kauno r.  
Įmonės kodas 1597 02357  
el. paštas: [giraitesvandenys@giraitesvandenys.lt](mailto:giraitesvandenys@giraitesvandenys.lt)

PVM kodas LT597023515  
tel.: (8 37) 338347  
AB „Luminor Bank“  
A. s. LT104010042500071800

| METADUOMENYS                                               |   |
|------------------------------------------------------------|---|
| <b>Pasirašomieji metaduomenys</b>                          |   |
| El. dokumento turinį aprašantys metaduomenys               | El. dokumento pavadinimas (antraštė): Plytupio g. 16, Vijūnų k., Užliedžių sen., Kauno r. sav.; Dokumento rūšis: Raštas   |
| Sudarytojas                                                | Pavadinimas arba vardas ir pavardė: UAB "Giraitės vandenys"; Kodas: 159702357; Adresas: Topolių g. 5, LT-54310 Giraitės k. Kauno r. sav.; Sudarytojas yra: juridinis asmuo                                                                                           |
| Dokumento sudarymas                                        | Sudarymo data: 2024-12-10 16:50   |
| Dokumento registravimas                                    | Dokumento registracijos Nr.: STS2024-1423; Registravimo data: 2024-12-10 16:43; Dokumentą užregistravusio darbuotojo vardas, pavardė: DVS sistema; Dokumentą užregistravusio darbuotojo pareigos: Nėra; Dokumentą užregistravusio darbuotojo struktūrinis padalinys: |
| Adresatas                                                  | Pavadinimas arba vardas ir pavardė: Įmonės, įstaigos, organizacijos; Kodas: 0; Adresas: archvytautas@gmail.com; Adresatas yra: juridinis asmuo   |
| El. parašo metaduomenys                                    | Pasirašančio asmens vardas, pavardė: Evelina Verenienė; Pasirašančio asmens pareigos: Direktoriaus pavaduotojas (-a); Pasirašančio asmens struktūrinis padalinys: Administracija; Pasirašymo data: 2024-12-10 16:50; El. parašo paskirtis: Pasirašymas;              |
| <b>Nepasirašomieji metaduomenys</b>                        |   |
| El. dokumento naudojimo metaduomenys. Techninė informacija | El. dokumento grupė: GeDOC; Elektroninio dokumento specifikacijos identifikatorius: ADOC-V1.0; Elektroninį dokumentą rengusios eDVS pavadinimas ir versija: Elpako v.20241203.1                                                                                      |
| El. dokumento klasifikavimas                               | Priskirtos bylos (tomo) indeksas (-ai): E   |

| PARAŠŲ DUOMENYS                       |                                                                         |
|---------------------------------------|-------------------------------------------------------------------------|
| <b>Parašo duomenys</b>                |                                                                         |
| Būsena                                | -                                                                       |
| Pasirašymo laikas                     | 2024-12-10 16:50                                                        |
| Paskirtis                             | Pasirašymas                                                             |
| Formatas                              | Einamojo galiojimo (XAdES-EPES)                                         |
| <b>Pasirašiusio asmens duomenys</b>   |                                                                         |
| Vardas, pavardė                       | Evelina Verenienė                                                       |
| Pareigos                              | Direktoriaus pavaduotojas (-a)                                          |
| Struktūrinis padalinys                | Administracija                                                          |
| <b>Sertifikato duomenys</b>           |                                                                         |
| Turėtojas                             | EVELINA, VERENIENĖ                                                      |
| Leidėjas                              | EID-SK 2016                                                             |
| Galioja nuo/iki                       | 2023-07-05 13:25 / 2028-07-03 23:59                                     |
| <b>Pasirašytų metaduomenų sąrašas</b> |                                                                         |
| Dokumento pavadinimas                 | Plytupio g. 16, Vijūnų k., Užliedžių sen., Kauno r. sav., rūšis: Raštas |

|                                                               |   |
|---------------------------------------------------------------|---|
| Sudarytojas                                                   | UAB "Giraitės vandenys", Kodas: 159702357, Adresas: Topolių g. 5, LT-54310 Giraitės k. Kauno r. sav., sudarytojas yra: juridinis asmuo   |
| Dokumento sudarymas                                           | Sudarymo data: 2024-12-10 16:50   |
| Dokumento registravimas                                       | Dokumento registracijos Nr.: STS2024-1423; Registravimo data: 2024-12-10 16:43; Dokumentą užregistravusio darbuotojo vardas, pavardė: DVS sistema; Dokumentą užregistravusio darbuotojo pareigos: Nėra; Dokumentą užregistravusio darbuotojo struktūrinis padalinys: |
| Adresatas                                                     | Įmonės, įstaigos, organizacijos; Kodas: 0; Adresas: archvytautas@gmail.com; Adresatas yra: juridinis asmuo   |
| Parašas                                                       | Pasirašė: Evelina Verenienė, pareigos: Direktoriaus pavaduotojas (-a), padalinys: Administracija, pasirašymo data: 2024-12-10 16:50, parašo paskirtis: Pasirašymas                                                                                                   |
| <b>Pasirašytų dokumentų sąrašas</b>                           |   |
| Plytupio g. 16, Vijūkų k., Užliedžių sen., Kauno r. sav..docx |   |

| DOKUMENTO ATITIKIMAS SPECIFIKACIJAI (VALIDACIJA) |  |
|--------------------------------------------------|--|
| <b>Klaidos</b>                                   |  |
| Klaidų nėra                                      |  |



UAB „Ekodena”  
El. p. [archvytautas@gmail.com](mailto:archvytautas@gmail.com)

2024-12-      Nr. STS2024-  
Į prašymą

**PRISIJUNGIMO SĄLYGOS  
PAVIRŠINIŲ (LIETAUS) NUOTEKŲ TVARKYMOUI  
PLYTUPIO G. 20, VIJŪKŲ K., UŽLIEDŽIŲ SEN., KAUNO R. SAV.**

Paviršinių nuotekų tvarkymo tinklus ir įrenginius projektuoti ir statyti vadovaujantis galiojančiais teisės aktais, normatyviniais dokumentais, bei parengtais ir patvirtintais teritorijų planavimo dokumentais, jeigu buvo tokie rengti.

Artimiausi projektuojami d250 mm paviršinių lietaus (nuotekų) tvarkymo tinklai yra Plytupio ir Šapokos gatvių sankirtoje, nuo Jūsų sklypo ribų nutolę apie 230 m. Šių tinklų įrengimui 2024-02-15 pasirašyta Kauno rajono savivaldybės infrastruktūros plėtros sutartis Nr.S-204. Jungiantis prie šių tinklų būtina įvertinti gretutinių pastatų surenkamų paviršinių (lietaus) nuotekų kiekį, esant debito neatitikimui įrengti kompensacines talpas arba paviršines (lietaus) nuotekas nuvesti į artimiausią atvirą vandens telkinį, melioracijos griovį.

Prisijungimas prie suprojektuotų/statomų tinklų galimas tik šiuos tinklus pridavus eksploatacijai ir juos teisiškai įregistravus.

Jungiantis nuo privačiomis lėšomis įrengtų paviršinių (lietaus) nuotekų tinklų jie turi būti techniškai tvarkingi, tinkamo pralaidumo, priduoti eksploatacijai, teisiškai įregistruoti ir būtina gauti raštišką tinklų savininko sutikimą.

Rengiant kvartalinių tinklų projektą statytojas turi būti UAB „Giraitės vandenys“. Teikti pasiūlymą Kauno rajono savivaldybės administracijai dėl Savivaldybės infrastruktūros plėtros sutarties sudarymo. Projektą suderinti su UAB „Giraitės vandenys“.

Projektuojant kvartalinius tinklus privačioje ir /ar valstybinėje žemėje suformuoti ir įregistruoti servitutus ir specialiąsias žemės naudojimo sąlygas. Projekto sprendiniai neturi pažeisti trečiųjų šalių interesų. Tuo atveju, jei projekto sprendiniai gali įtakoti ar įtakoja trečiųjų asmenų interesus, gauti visus būtinus suinteresuotų asmenų sutikimus tokiems sprendimams įgyvendinti.

Baigus prisijungimo darbus, paviršinių (lietaus) nuotekų tinklų statytojas privalo pateikti el. p. [pridavimas@giraitesvandenys.lt](mailto:pridavimas@giraitesvandenys.lt) šiuos dokumentus bendroje byloje: paviršinių (lietaus) nuotekų projekto kopiją suderintą su UAB „Giraitės vandenys“ atstovu, išpildomąjį tinklų kontrolinę geodezinę nuotrauką (\*.pdf, \*.dwg formatu suderintą TIIS sistemoje), paslėptų darbų aktus, UAB Giraitės vandenys“ žemės kasimo leidimą.

Pagal paruoštą projektą prieš pradedant tinklų įrengimo darbus, būtina gauti UAB „Giraitės vandenys“ atstovo leidimą žemės kasimo darbams.

Tinklų statyba finansuojama užsakovo lėšomis.

Prisijungimo sąlygos galioja 5 metus.

Direktoriaus pavaduotoja

Evelina Verenienė

Vyr. Inžinierė Agnė Šlajienė

UAB „Giraitės vandenys“  
Topolių g. 5, Giraitė, LT-54310 Kauno r.  
Įmonės kodas 1597 02357  
el. paštas: [giraitesvandenys@giraitesvandenys.lt](mailto:giraitesvandenys@giraitesvandenys.lt)

PVM kodas LT597023515  
tel.: (8 37) 338347  
AB „Luminor Bank“  
A. s. LT104010042500071800

| METADUOMENYS                                               |   |
|------------------------------------------------------------|---|
| <b>Pasirašomieji metaduomenys</b>                          |   |
| El. dokumento turinį aprašantys metaduomenys               | El. dokumento pavadinimas (antraštė): Plytupio g. 20, Vijūnų k., Užliedžių sen., Kauno r. sav.; Dokumento rūšis: Raštas   |
| Sudarytojas                                                | Pavadinimas arba vardas ir pavardė: UAB "Giraitės vandenys"; Kodas: 159702357; Adresas: Topolių g. 5, LT-54310 Giraitės k. Kauno r. sav.; Sudarytojas yra: juridinis asmuo                                                                                           |
| Dokumento sudarymas                                        | Sudarymo data: 2024-12-10 16:51   |
| Dokumento registravimas                                    | Dokumento registracijos Nr.: STS2024-1421; Registravimo data: 2024-12-10 16:43; Dokumentą užregistravusio darbuotojo vardas, pavardė: DVS sistema; Dokumentą užregistravusio darbuotojo pareigos: Nėra; Dokumentą užregistravusio darbuotojo struktūrinis padalinys: |
| Adresatas                                                  | Pavadinimas arba vardas ir pavardė: Įmonės, įstaigos, organizacijos; Kodas: 0; Adresas: archvytautas@gmail.com; Adresatas yra: juridinis asmuo   |
| El. parašo metaduomenys                                    | Pasirašančio asmens vardas, pavardė: Evelina Verenienė; Pasirašančio asmens pareigos: Direktoriaus pavaduotojas (-a); Pasirašančio asmens struktūrinis padalinys: Administracija; Pasirašymo data: 2024-12-10 16:51; El. parašo paskirtis: Pasirašymas;              |
| <b>Nepasirašomieji metaduomenys</b>                        |   |
| El. dokumento naudojimo metaduomenys. Techninė informacija | El. dokumento grupė: GeDOC; Elektroninio dokumento specifikacijos identifikatorius: ADOC-V1.0; Elektroninį dokumentą rengusios eDVS pavadinimas ir versija: Elpako v.20241203.1                                                                                      |
| El. dokumento klasifikavimas                               | Priskirtos bylos (tomo) indeksas (-ai): E   |

| PARAŠŲ DUOMENYS                       |                                                                         |
|---------------------------------------|-------------------------------------------------------------------------|
| <b>Parašo duomenys</b>                |                                                                         |
| Būsena                                | -                                                                       |
| Pasirašymo laikas                     | 2024-12-10 16:51                                                        |
| Paskirtis                             | Pasirašymas                                                             |
| Formatas                              | Einamojo galiojimo (XAdES-EPES)                                         |
| <b>Pasirašiusio asmens duomenys</b>   |                                                                         |
| Vardas, pavardė                       | Evelina Verenienė                                                       |
| Pareigos                              | Direktoriaus pavaduotojas (-a)                                          |
| Struktūrinis padalinys                | Administracija                                                          |
| <b>Sertifikato duomenys</b>           |                                                                         |
| Turėtojas                             | EVELINA, VERENIENĖ                                                      |
| Leidėjas                              | EID-SK 2016                                                             |
| Galioja nuo/iki                       | 2023-07-05 13:25 / 2028-07-03 23:59                                     |
| <b>Pasirašytų metaduomenų sąrašas</b> |                                                                         |
| Dokumento pavadinimas                 | Plytupio g. 20, Vijūnų k., Užliedžių sen., Kauno r. sav., rūšis: Raštas |

|                                                               |   |
|---------------------------------------------------------------|---|
| Sudarytojas                                                   | UAB "Giraitės vandenys", Kodas: 159702357, Adresas: Topolių g. 5, LT-54310 Giraitės k. Kauno r. sav., sudarytojas yra: juridinis asmuo   |
| Dokumento sudarymas                                           | Sudarymo data: 2024-12-10 16:51   |
| Dokumento registravimas                                       | Dokumento registracijos Nr.: STS2024-1421; Registravimo data: 2024-12-10 16:43; Dokumentą užregistravusio darbuotojo vardas, pavardė: DVS sistema; Dokumentą užregistravusio darbuotojo pareigos: Nėra; Dokumentą užregistravusio darbuotojo struktūrinis padalinys: |
| Adresatas                                                     | Įmonės, įstaigos, organizacijos; Kodas: 0; Adresas: archvytautas@gmail.com; Adresatas yra: juridinis asmuo   |
| Parašas                                                       | Pasirašė: Evelina Verenienė, pareigos: Direktorius pavaduotojas (-a), padalinys: Administracija, pasirašymo data: 2024-12-10 16:51, parašo paskirtis: Pasirašymas   |
| <b>Pasirašytų dokumentų sąrašas</b>                           |   |
| Plytupio g. 20, Vijūkų k., Užliedžių sen., Kauno r. sav..docx |   |

| DOKUMENTO ATITIKIMAS SPECIFIKACIJAI (VALIDACIJA) |  |
|--------------------------------------------------|--|
| <b>Klaidos</b>                                   |  |
| Klaidų nėra                                      |  |



UAB „Ekodena”  
El. p. [archvytautas@gmail.com](mailto:archvytautas@gmail.com)

2024-12-      Nr. STS2024-  
Į prašymą

**PRISIJUNGIMO SĄLYGOS  
PAVIRŠINIŲ (LIETAUS) NUOTEKŲ TVARKYMOUI  
PLYTUPIO G. 22, VIJŪKŲ K., UŽLIEDŽIŲ SEN., KAUNO R. SAV.**

Paviršinių nuotekų tvarkymo tinklus ir įrenginius projektuoti ir statyti vadovaujantis galiojančiais teisės aktais, normatyviniais dokumentais, bei parengtais ir patvirtintais teritorijų planavimo dokumentais, jeigu buvo tokie rengti.

Artimiausi projektuojami d250 mm paviršinių lietaus (nuotekų) tvarkymo tinklai yra Plytupio ir Šapokos gatvių sankirtoje, nuo Jūsų sklypo ribų nutolę apie 230 m. Šių tinklų įrengimui 2024-02-15 pasirašyta Kauno rajono savivaldybės infrastruktūros plėtros sutartis Nr.S-204. Jungiantis prie šių tinklų būtina įvertinti gretutinių pastatų surenkamų paviršinių (lietaus) nuotekų kiekį, esant debito neatitikimui įrengti kompensacines talpas arba paviršines (lietaus) nuotekas nuvesti į artimiausią atvirą vandens telkinį, melioracijos griovį.

Prisijungimas prie suprojektuotų/statomų tinklų galimas tik šiuos tinklus pridavus eksploatacijai ir juos teisiškai įregistravus.

Jungiantis nuo privačiomis lėšomis įrengtų paviršinių (lietaus) nuotekų tinklų jie turi būti techniškai tvarkingi, tinkamo pralaidumo, priduoti eksploatacijai, teisiškai įregistruoti ir būtina gauti raštišką tinklų savininko sutikimą.

Rengiant kvartalinių tinklų projektą statytojas turi būti UAB „Giraitės vandenys“. Teikti pasiūlymą Kauno rajono savivaldybės administracijai dėl Savivaldybės infrastruktūros plėtros sutarties sudarymo. Projektą suderinti su UAB „Giraitės vandenys“.

Projektuojant kvartalinius tinklus privačioje ir /ar valstybinėje žemėje suformuoti ir įregistruoti servitutus ir specialiąsias žemės naudojimo sąlygas. Projekto sprendiniai neturi pažeisti trečiųjų šalių interesų. Tuo atveju, jei projekto sprendiniai gali įtakoti ar įtakoja trečiųjų asmenų interesus, gauti visus būtinus suinteresuotų asmenų sutikimus tokiems sprendimams įgyvendinti.

Baigus prisijungimo darbus, paviršinių (lietaus) nuotekų tinklų statytojas privalo pateikti el. p. [pridavimas@giraitesvandenys.lt](mailto:pridavimas@giraitesvandenys.lt) šiuos dokumentus bendroje byloje: paviršinių (lietaus) nuotekų projekto kopiją suderintą su UAB „Giraitės vandenys“ atstovu, išpildomąjį tinklų kontrolinę geodezinę nuotrauką (\*.pdf, \*.dwg formatu suderintą TIIS sistemoje), paslėptų darbų aktus, UAB Giraitės vandenys“ žemės kasimo leidimą.

Pagal paruoštą projektą prieš pradedant tinklų įrengimo darbus, būtina gauti UAB „Giraitės vandenys“ atstovo leidimą žemės kasimo darbams.

Tinklų statyba finansuojama užsakovo lėšomis.

Prisijungimo sąlygos galioja 5 metus.

Direktorius pavaduotoja

Evelina Verenienė

Vyr. Inžinierė Agnė Šlajienė

UAB „Giraitės vandenys“  
Topolių g. 5, Giraitė, LT-54310 Kauno r.  
Įmonės kodas 1597 02357  
el. paštas: [giraitesvandenys@giraitesvandenys.lt](mailto:giraitesvandenys@giraitesvandenys.lt)

PVM kodas LT597023515  
tel.: (8 37) 338347  
AB „Luminor Bank“  
A. s. LT104010042500071800

| METADUOMENYS                                               |   |
|------------------------------------------------------------|---|
| <b>Pasirašomieji metaduomenys</b>                          |   |
| El. dokumento turinį aprašantys metaduomenys               | El. dokumento pavadinimas (antraštė): Plytupio g. 22, Vijūnų k., Užliedžių sen., Kauno r. sav.; Dokumento rūšis: Raštas   |
| Sudarytojas                                                | Pavadinimas arba vardas ir pavardė: UAB "Giraitės vandenys"; Kodas: 159702357; Adresas: Topolių g. 5, LT-54310 Giraitės k. Kauno r. sav.; Sudarytojas yra: juridinis asmuo                                                                                           |
| Dokumento sudarymas                                        | Sudarymo data: 2024-12-11 14:59   |
| Dokumento registravimas                                    | Dokumento registracijos Nr.: STS2024-1444; Registravimo data: 2024-12-11 14:56; Dokumentą užregistravusio darbuotojo vardas, pavardė: DVS sistema; Dokumentą užregistravusio darbuotojo pareigos: Nėra; Dokumentą užregistravusio darbuotojo struktūrinis padalinys: |
| Adresatas                                                  | Pavadinimas arba vardas ir pavardė: Įmonės, įstaigos, organizacijos; Kodas: 0; Adresas: archvytautas@gmail.com; Adresatas yra: juridinis asmuo   |
| El. parašo metaduomenys                                    | Pasirašančio asmens vardas, pavardė: Evelina Verenienė; Pasirašančio asmens pareigos: Direktoriaus pavaduotojas (-a); Pasirašančio asmens struktūrinis padalinys: Administracija; Pasirašymo data: 2024-12-11 14:59; El. parašo paskirtis: Pasirašymas;              |
| <b>Nepasirašomieji metaduomenys</b>                        |   |
| El. dokumento naudojimo metaduomenys. Techninė informacija | El. dokumento grupė: GeDOC; Elektroninio dokumento specifikacijos identifikatorius: ADOC-V1.0; Elektroninį dokumentą rengusios eDVS pavadinimas ir versija: Elpako v.20241203.1                                                                                      |
| El. dokumento klasifikavimas                               | Priskirtos bylos (tomo) indeksas (-ai): E   |

| PARAŠŲ DUOMENYS                       |                                                                         |
|---------------------------------------|-------------------------------------------------------------------------|
| <b>Parašo duomenys</b>                |                                                                         |
| Būsena                                | -                                                                       |
| Pasirašymo laikas                     | 2024-12-11 14:59                                                        |
| Paskirtis                             | Pasirašymas                                                             |
| Formatas                              | Einamojo galiojimo (XAdES-EPES)                                         |
| <b>Pasirašiusio asmens duomenys</b>   |                                                                         |
| Vardas, pavardė                       | Evelina Verenienė                                                       |
| Pareigos                              | Direktoriaus pavaduotojas (-a)                                          |
| Struktūrinis padalinys                | Administracija                                                          |
| <b>Sertifikato duomenys</b>           |                                                                         |
| Turėtojas                             | EVELINA, VERENIENĖ                                                      |
| Leidėjas                              | EID-SK 2016                                                             |
| Galioja nuo/iki                       | 2023-07-05 13:25 / 2028-07-03 23:59                                     |
| <b>Pasirašytų metaduomenų sąrašas</b> |                                                                         |
| Dokumento pavadinimas                 | Plytupio g. 22, Vijūnų k., Užliedžių sen., Kauno r. sav., rūšis: Raštas |

|                                                               |   |
|---------------------------------------------------------------|---|
| Sudarytojas                                                   | UAB "Giraitės vandenys", Kodas: 159702357, Adresas: Topolių g. 5, LT-54310 Giraitės k. Kauno r. sav., sudarytojas yra: juridinis asmuo   |
| Dokumento sudarymas                                           | Sudarymo data: 2024-12-11 14:59   |
| Dokumento registravimas                                       | Dokumento registracijos Nr.: STS2024-1444; Registravimo data: 2024-12-11 14:56; Dokumentą užregistravusio darbuotojo vardas, pavardė: DVS sistema; Dokumentą užregistravusio darbuotojo pareigos: Nėra; Dokumentą užregistravusio darbuotojo struktūrinis padalinys: |
| Adresatas                                                     | Įmonės, įstaigos, organizacijos; Kodas: 0; Adresas: archvytautas@gmail.com; Adresatas yra: juridinis asmuo   |
| Parašas                                                       | Pasirašė: Evelina Verenienė, pareigos: Direktorius pavaduotojas (-a), padalinys: Administracija, pasirašymo data: 2024-12-11 14:59, parašo paskirtis: Pasirašymas   |
| <b>Pasirašytų dokumentų sąrašas</b>                           |   |
| Plytupio g. 22, Vijūkų k., Užliedžių sen., Kauno r. sav..docx |   |

| <b>DOKUMENTO ATITIKIMAS SPECIFIKACIJAI (VALIDACIJA)</b> |  |
|---------------------------------------------------------|--|
| <b>Klaidos</b>                                          |  |
| Klaidų nėra                                             |  |



UAB „Ekodena”  
El. p. archvytautas@gmail.com

2024-12-      Nr. STS2024-  
Į prašymą

**PRISIJUNGIMO SĄLYGOS  
PAVIRŠINIŲ (LIETAUS) NUOTEKŲ TVARKYMOUI  
PLYTUPIO G. 24, VIJŪKŲ K., UŽLIEDŽIŲ SEN., KAUNO R. SAV.**

Paviršinių nuotekų tvarkymo tinklus ir įrenginius projektuoti ir statyti vadovaujantis galiojančiais teisės aktais, normatyviniais dokumentais, bei parengtais ir patvirtintais teritorijų planavimo dokumentais, jeigu buvo tokie rengti.

Artimiausi projektuojami d250 mm paviršinių lietaus (nuotekų) tvarkymo tinklai yra Plytupio ir Šapokos gatvių sankirtoje, nuo Jūsų sklypo ribų nutolę apie 210 m. Šių tinklų įrengimui 2024-02-15 pasirašyta Kauno rajono savivaldybės infrastruktūros plėtros sutartis Nr.S-204. Jungiantis prie šių tinklų būtina įvertinti gretutinių pastatų surenkamų paviršinių (lietaus) nuotekų kiekį, esant debito neatitikimui įrengti kompensacines talpas arba paviršines (lietaus) nuotekas nuvesti į artimiausią atvirą vandens telkinį, melioracijos griovį.

Prisijungimas prie suprojektuotų/statomų tinklų galimas tik šiuos tinklus pridavus eksploatacijai ir juos teisiškai įregistravus.

Jungiantis nuo privačiomis lėšomis įrengtų paviršinių (lietaus) nuotekų tinklų jie turi būti techniškai tvarkingi, tinkamo pralaidumo, priduoti eksploatacijai, teisiškai įregistruoti ir būtina gauti raštišką tinklų savininko sutikimą.

Rengiant kvartalinių tinklų projektą statytojas turi būti UAB „Giraitės vandenys“. Teikti pasiūlymą Kauno rajono savivaldybės administracijai dėl Savivaldybės infrastruktūros plėtros sutarties sudarymo. Projektą suderinti su UAB „Giraitės vandenys“.

Projektuojant kvartalinius tinklus privačioje ir /ar valstybinėje žemėje suformuoti ir įregistruoti servitutus ir specialiąsias žemės naudojimo sąlygas. Projekto sprendiniai neturi pažeisti trečiųjų šalių interesų. Tuo atveju, jei projekto sprendiniai gali įtakoti ar įtakoja trečiųjų asmenų interesus, gauti visus būtinus suinteresuotų asmenų sutikimus tokiems sprendimams įgyvendinti.

Baigus prisijungimo darbus, paviršinių (lietaus) nuotekų tinklų statytojas privalo pateikti el. p. pridavimas@giraitesvandenys.lt šiuos dokumentus bendroje byloje: paviršinių (lietaus) nuotekų projekto kopiją suderintą su UAB „Giraitės vandenys“ atstovu, išpildomąją tinklų kontrolinę geodezinę nuotrauką (\*.pdf, \*.dwg formatu suderintą TIIS sistemoje), paslėptų darbų aktus, UAB Giraitės vandenys“ žemės kasimo leidimą.

Pagal paruoštą projektą prieš pradedant tinklų įrengimo darbus, būtina gauti UAB „Giraitės vandenys“ atstovo leidimą žemės kasimo darbams.

Tinklų statyba finansuojama užsakovo lėšomis.

Prisijungimo sąlygos galioja 5 metus.

Direktorius pavaduotoja

Evelina Verenienė

Vyr. Inžinierė Agnė Šlajienė

UAB „Giraitės vandenys“  
Topolių g. 5, Giraitė, LT-54310 Kauno r.  
Įmonės kodas 1597 02357  
el. paštas: [giraitesvandenys@giraitesvandenys.lt](mailto:giraitesvandenys@giraitesvandenys.lt)

PVM kodas LT597023515  
tel.: (8 37) 338347  
AB „Luminor Bank“  
A. s. LT104010042500071800

| METADUOMENYS                                               |   |
|------------------------------------------------------------|---|
| <b>Pasirašomieji metaduomenys</b>                          |   |
| El. dokumento turinį aprašantys metaduomenys               | El. dokumento pavadinimas (antraštė): Plytupio g. 24, Vijūnų k., Užliedžių sen., Kauno r. sav.; Dokumento rūšis: Raštas   |
| Sudarytojas                                                | Pavadinimas arba vardas ir pavardė: UAB "Giraitės vandenys"; Kodas: 159702357; Adresas: Topolių g. 5, LT-54310 Giraitės k. Kauno r. sav.; Sudarytojas yra: juridinis asmuo                                                                                           |
| Dokumento sudarymas                                        | Sudarymo data: 2024-12-11 15:00   |
| Dokumento registravimas                                    | Dokumento registracijos Nr.: STS2024-1443; Registravimo data: 2024-12-11 14:56; Dokumentą užregistravusio darbuotojo vardas, pavardė: DVS sistema; Dokumentą užregistravusio darbuotojo pareigos: Nėra; Dokumentą užregistravusio darbuotojo struktūrinis padalinys: |
| Adresatas                                                  | Pavadinimas arba vardas ir pavardė: Įmonės, įstaigos, organizacijos; Kodas: 0; Adresas: -; Adresatas yra: juridinis asmuo   |
| El. parašo metaduomenys                                    | Pasirašančio asmens vardas, pavardė: Evelina Verenienė; Pasirašančio asmens pareigos: Direktoriaus pavaduotojas (-a); Pasirašančio asmens struktūrinis padalinys: Administracija; Pasirašymo data: 2024-12-11 15:00; El. parašo paskirtis: Pasirašymas;              |
| <b>Nepasirašomieji metaduomenys</b>                        |   |
| El. dokumento naudojimo metaduomenys. Techninė informacija | El. dokumento grupė: GeDOC; Elektroninio dokumento specifikacijos identifikatorius: ADOC-V1.0; Elektroninį dokumentą rengusios eDVS pavadinimas ir versija: Elpako v.20241203.1                                                                                      |
| El. dokumento klasifikavimas                               | Priskirtos bylos (tomo) indeksas (-ai): E   |

| PARAŠŲ DUOMENYS                       |                                                                         |
|---------------------------------------|-------------------------------------------------------------------------|
| <b>Parašo duomenys</b>                |                                                                         |
| Būsena                                | -                                                                       |
| Pasirašymo laikas                     | 2024-12-11 15:00                                                        |
| Paskirtis                             | Pasirašymas                                                             |
| Formatas                              | Einamojo galiojimo (XAdES-EPES)                                         |
| <b>Pasirašiusio asmens duomenys</b>   |                                                                         |
| Vardas, pavardė                       | Evelina Verenienė                                                       |
| Pareigos                              | Direktoriaus pavaduotojas (-a)                                          |
| Struktūrinis padalinys                | Administracija                                                          |
| <b>Sertifikato duomenys</b>           |                                                                         |
| Turėtojas                             | EVELINA, VERENIENĖ                                                      |
| Leidėjas                              | EID-SK 2016                                                             |
| Galioja nuo/iki                       | 2023-07-05 13:25 / 2028-07-03 23:59                                     |
| <b>Pasirašytų metaduomenų sąrašas</b> |                                                                         |
| Dokumento pavadinimas                 | Plytupio g. 24, Vijūnų k., Užliedžių sen., Kauno r. sav., rūšis: Raštas |

|                                                               |   |
|---------------------------------------------------------------|---|
| Sudarytojas                                                   | UAB "Giraitės vandenys", Kodas: 159702357, Adresas: Topolių g. 5, LT-54310 Giraitės k. Kauno r. sav., sudarytojas yra: juridinis asmuo   |
| Dokumento sudarymas                                           | Sudarymo data: 2024-12-11 15:00   |
| Dokumento registravimas                                       | Dokumento registracijos Nr.: STS2024-1443; Registravimo data: 2024-12-11 14:56; Dokumentą užregistravusio darbuotojo vardas, pavardė: DVS sistema; Dokumentą užregistravusio darbuotojo pareigos: Nėra; Dokumentą užregistravusio darbuotojo struktūrinis padalinys: |
| Adresatas                                                     | Įmonės, įstaigos, organizacijos; Kodas: 0; Adresas: -; Adresatas yra: juridinis asmuo   |
| Parašas                                                       | Pasirašė: Evelina Verenienė, pareigos: Direktorius pavaduotojas (-a), padalinys: Administracija, pasirašymo data: 2024-12-11 15:00, parašo paskirtis: Pasirašymas   |
| <b>Pasirašytų dokumentų sąrašas</b>                           |   |
| Plytupio g. 24, Vijūkų k., Užliedžių sen., Kauno r. sav..docx |   |

| <b>DOKUMENTO ATITIKIMAS SPECIFIKACIJAI (VALIDACIJA)</b> |  |
|---------------------------------------------------------|--|
| <b>Klaidos</b>                                          |  |
| Klaidų nėra                                             |  |

Kauno rajono savivaldybės administracija  
(specialiuosius reikalavimus išduodančio subjekto pavadinimas)

## **SPECIALIEJI REIKALAVIMAI**

\_\_\_\_\_ m. \_\_\_\_\_ d. Nr. \_\_\_\_\_

Nėra  
(specialiųjų architektūros reikalavimų nustatymo vieta (miestas / rajonas))

### **Duomenys apie statytoją**

Juridinio asmens pavadinimas, kodas, buveinės adresas

UAB "Giraitės vandenys", 159702357, Kauno rajono sav., Užliedžių sen., Giraitės k., Topolių g. 5

### **Kontaktinė informacija**

El. p. giraitesvandenys@giraitesvandenys.lt, tel. +37037338347

### **Duomenys apie statinio projektą**

Pavadinimas KVARTALINIŲ LIETAUS VANDENS TINKLŲ (INŽINERINIŲ TINKLŲ GRUPĖS)  
SKLYPAMS PLYTUPIO G. 2, 4, 6, 8, 10, 12, 14, 16, 18, 20, 22, 24 VIJŪKŲ K., UŽLIEDŽIŲ SEN.,  
KAUNO R. SAV., STATYBOS PROJEKTAS

PRIDEDAMA:

Specialieji architektūros reikalavimai SARD-24-251002-00539, 2025-10-02

(Nr., data)

Specialieji saugomos teritorijos tvarkymo  
ir apsaugos reikalavimai Nėra

(Nr., data)

Specialieji paveldosaugos reikalavimai Nėra

(Nr., data)

Specialiuosius reikalavimus išdavė

\_\_\_\_\_  
(išdavusio asmens pareigos)

\_\_\_\_\_  
(parašas, data)

\_\_\_\_\_  
(vardas, pavardė)

## **SPECIALIEJI ARCHITEKTŪROS REIKALAVIMAI**

\_\_\_\_\_ m. \_\_\_\_\_ d. Nr. \_\_\_\_\_

Nėra  
(specialiųjų architektūros reikalavimų nustatymo vieta (miestas / rajonas))

### **Duomenys apie statytoją**

Juridinio asmens pavadinimas, kodas, buveinės adresas

UAB "Giraitės vandenys", 159702357, Kauno rajono sav., Užliedžių sen., Giraitės k., Topolių g. 5

### **Kontaktinė informacija**

El. p. giraitesvandenys@giraitesvandenys.lt, tel. +37037338347

### **Duomenys apie statinio projektą**

Pavadinimas KVARTALINIŲ LIETAUS VANDENS TINKLŲ (INŽINERINIŲ TINKLŲ GRUPĖS) SKLYPAMS  
PLYTUPIO G. 2, 4, 6, 8, 10, 12, 14, 16, 18, 20, 22, 24 VIJŪKŲ K., UŽLIEDŽIŲ SEN., KAUNO R. SAV., STATYBOS  
PROJEKTAS

### **Duomenys apie statinį:**

Statybos rūšis Naujo statinio statyba

Atnaujinamas (modernizuojamas) Ne

Paskirtis Nuotekų šalinimo tinklų Būsima paskirtis Nėra

Kategorija Neypatingasis Būsima kategorija Nėra

Žemės sklypo (-ų) kad. Nr. 5283/0007:373

Unikalus Nr. Nėra

Adresas (-ai)(*jei suteiktas*) Kauno rajono sav., Užliedžių sen., Vijūkų k., Plytupio g.

Saugoma teritorija Ne

Kultūros paveldo objekto teritorija Ne

Kultūros paveldo vietovė Ne

Kultūros paveldo statinys Ne

Kultūros paveldo objekto apsaugos zona Ne

Kultūros paveldo vietovės apsaugos zona Ne

Kitų statinių apsaugos zona (-os) Ne

Kitos teritorijos, kuriose taikomi teisės aktuose nustatyti norminiai atstumai iki kitų statinių ir (ar) objektų arba kitokie teisės aktuose nustatyti statinių statybos ribojimai dėl kitų (esamų) statinių Ne

## **STATINIUI NUSTATYTI SPECIALIEJI ARCHITEKTŪROS REIKALAVIMAI**

**1. Žemės sklypo tvarkymas** (apželdinimo, aptvėrimo, reljefo formavimo principai, žaidimų ir kitos aikštelės, automobilių stovėjimo vietos ir kita) Projekto sprendiniais nepažeisti trečiųjų asmenų interesų. Projektas turi būti parengtas taip, kad inžinerinių tinklų, statinių požeminė ir antžeminė statyba (tiesimas) nepablogintų kitų statinių esamos techninės būklės ir nesudarytų prielaidų atsirasti veiksniams, galintiems vėliau (juos naudojant) pabloginti tų statinių techninę būklę bei nevaržytų galimybės naudotis inžineriniais tinklais.

**2. Statinių statybos linijos nustatymas gatvių (kelių) raudonųjų linijų atžvilgiu** Nepažeisti esamų gatvių raudonųjų linijų bei vadovautis Lietuvos Respublikos specialiųjų žemės naudojimo sąlygų įstatymo nuostatomis.

**3. Pastate galimos kitos nei ta, kuriai priskirtas pastatas, atskirais nekilnojamojo turto kadastro objektais suformuotų patalpų paskirties grupės** ((jeigu prašyme išduoti specialiuosius reikalavimus nurodyta, kad pastatas planuojamas mišrus (polifunkcinis) ir nurodytos pastate pageidaujamos formuoti skirtingos nei pastato patalpų paskirties grupės, iš pageidaujamų surašomos tik tos, kurios atitinka žemiausio teritorijai taikomo kompleksinio teritorijų planavimo dokumento sprendiniuose suplanuotą (galimų) žemės naudojimo būdų turinį).) Nėra

**4. Leistinas statinių (pastatų) aukštis metrais nuo žemės paviršiaus, statinių aukščio absoliutinė altitudė, aukštų skaičius** Nėra

**5. Leistinas žemės sklypo užstatymo tankis** Nėra

**6. Leistinas žemės sklypo užstatymo intensyvumas ar užstatymo tūrio rodiklis** (pramonės ir sandėliavimo objektų ir (ar) inžinerinės infrastruktūros teritorijose) Nėra

**6. Užstatymo tipas** Nėra

**7. Priklausomųjų želdynų ir želdinių dalys žemės sklype** (procentais) Nėra

**9. Statinių išdėstymas žemės sklype gretimų sklypų atžvilgiu** Inžineriniai tinklai, statiniai turi būti išdėstomi taip, kad nebūtų pažeisti gretimų sklypų savininkų ar naudotojų pagrįsti interesai, nepažeidžiant mechaninio atsparumo ir pastovumo, gaisrinės saugos, higienos, sveikatos ir aplinkos apsaugos, trečiųjų asmenų pagrįstų interesų apsaugos principo ir kt. reikalavimų.

**10. Savivaldybės tarybos sprendimu pripažintų architektūriniu, urbanistiniu, valstybiniu ar viešojo intereso požiūriu reikšmingų objektų architektūrinių konkursų rengimo privalomumas** Nėra

**11. Visuomenės informavimo apie numatomą statinio (statinių grupės) projektavimą privalomumas** Pagal LR Statybos įstatymo 37 str., STR 1.04.04:2017 „Statinio projektavimas. Projekto ekspertizė“ VIII sk. 60 p., LR teritorijų planavimo įstatymo 20 str. 1 dalies nuostatas, atlikti visuomenės informavimo procedūras, vadovaujantis STR 1.04.04:2017 „Statinio projektavimas. Projekto ekspertizė“ VIII skyriaus 60 p. reikalavimais.

**12. Savivaldybės architektūros kokybės vertinimo metodikos taikymo gairių, patvirtintų savivaldybės tarybos sprendimu, kriterijai** Nėra

**13. Kiti reikalavimai** 1. Jei projektuojamų inžinerinių tinklų apsaugos zonos patenka į kitus privačius žemės sklypus, kartu su prašymu išduoti statybą leidžiantį dokumentą, turi būti pateikiami tų sklypų savininkų rašytiniai sutikimai dėl specialiųjų žemės naudojimo sąlygų registravimo Nekilnojamojo turto registre. 2. Inžinerinius tinklus planuojant privačia nuosavybės teise valdomuose žemės sklypuose, turi būti suformuoti ir VI „Registrų centras“ įregistruoti servitutai bei pateikti servitutų nustatymą patvirtinantys dokumentai. 3. Tiesiant inžinerinius tinklus valstybinėje žemėje, kurioje nesuformuoti žemės sklypai, privalu pateikti valstybinės žemės patikėtinio (Nacionalinė žemės tarnyba prie Aplinkos ministerijos) sutikimą. 4. Vadovaujantis LR Savivaldybių infrastruktūros plėtros įstatymo nuostatomis, prieš teikiant prašymą išduoti statybą leidžiantį dokumentą, kreiptis į Kauno rajono savivaldybės infrastruktūros plėtros skyrių dėl savivaldybės infrastruktūros plėtros sutarties sudarymo būtinumo.

14. Jeigu konkretūs specialieji architektūros reikalavimai nenustatomi, tai įrašoma atitinkamuose 2 priede nurodytos formos punktuose.

15. Šio priedo 4–9 papunkčiuose išvardyti reikalavimai nustatomi, kai Lietuvos Respublikos teritorijų planavimo įstatymo 20 straipsnio nustatytais atvejais neparengti detalieji planai arba vietovės lygmens bendrieji planai, kuriuose nustatomas detaliųjų planų teritorijos naudojimo reglamentas, taip pat kai šie teritorijų planavimo dokumentai parengti, bet juose nenustatyti visi šio priedo 4–9 punktuose nurodyti reikalavimai (šiuo atveju nustatomi tik trūkstami).

16. Pagal Lietuvos Respublikos statybos įstatymo 24 straipsnio nuostatas specialieji architektūros reikalavimai galioja 5 metus nuo jų išdavimo dienos, jeigu negautas statybą leidžiantis dokumentas. Gavus statybą leidžiantį dokumentą, specialieji architektūros reikalavimai galioja iki statybos procedūrų užbaigimo dienos.

Specialiuosius architektūros reikalavimus išdavė

---

(išdavusio asmens pareigos)

---


(parašas, data)


---

(vardas, pavardė)

# DETALŪS METADUOMENYS

|   |   |
|---|---|
| <b>Dokumento sudarytojas (-ai)</b>                                                                          | Kauno rajono savivaldybės administracija 188756386, Kauno m. sav. Kauno m. Savanorių pr. 371                                 |
| <b>Dokumento pavadinimas (antraštė)</b>                                                                     | Specialieji reikalavimai   |
| <b>Dokumento registracijos data ir numeris</b>                                                              | 2025-10-06 Nr. SRD-24-251006-00505                                                                                           |
| <b>Dokumento gavimo data ir dokumento gavimo registracijos numeris</b>                                      | –   |
| <b>Dokumento specifikacijos identifikavimo žymuo</b>                                                        | ADOC-V1.0   |
| <b>Parašo paskirtis</b>                                                                                     | Pasirašymas   |
| <b>Parašą sukūrusio asmens vardas, pavardė ir pareigos</b>                                                  | IRENA BERTAŠIŪTĖ, Vedėjo pavaduotoja IRENA BERTAŠIŪTĖ, Kauno rajono savivaldybės administracija                              |
| <b>Sertifikatas išduotas</b>                                                                                | IRENA BERTAŠIŪTĖ LT   |
| <b>Parašo sukūrimo data ir laikas</b>                                                                       | 2025-10-06 18:34:00 +03:00                                                                                                   |
| <b>Parašo formatas</b>                                                                                      | XAdES-T   |
| <b>Laiko žymoje nurodytas laikas</b>                                                                        | 2025-10-06 18:34:09 +03:00                                                                                                   |
| <b>Informacija apie sertifikavimo paslaugų teikėją</b>                                                      | EID-SK 2016, AS Certifitseerimiskeskus EE                                                                                    |
| <b>Sertifikato galiojimo laikas</b>                                                                         | 2022-02-07 20:02:10 – 2027-02-06 23:59:59                                                                                    |
| <b>Parašo paskirtis</b>                                                                                     | Registravimas   |
| <b>Parašą sukūrusio asmens vardas, pavardė ir pareigos</b>                                                  | IRENA BERTAŠIŪTĖ, Vedėjo pavaduotoja IRENA BERTAŠIŪTĖ, Kauno rajono savivaldybės administracija                              |
| <b>Sertifikatas išduotas</b>                                                                                | IRENA BERTAŠIŪTĖ LT   |
| <b>Parašo sukūrimo data ir laikas</b>                                                                       | 2025-10-06 18:34:30 +03:00                                                                                                   |
| <b>Parašo formatas</b>                                                                                      | XAdES-T   |
| <b>Laiko žymoje nurodytas laikas</b>                                                                        | 2025-10-06 18:34:39 +03:00                                                                                                   |
| <b>Informacija apie sertifikavimo paslaugų teikėją</b>                                                      | EID-SK 2016, AS Certifitseerimiskeskus EE                                                                                    |
| <b>Sertifikato galiojimo laikas</b>                                                                         | 2022-02-07 20:02:10 – 2027-02-06 23:59:59                                                                                    |
| <b>Informacija apie būdus, naudotus metaduomenų vientisumui užtikrinti</b>                                  | –   |
| <b>Pagrindinio dokumento priedų skaičius</b>                                                                | –   |
| <b>Pagrindinio dokumento priedamų dokumentų skaičius</b>                                                    | 1   |
| <b>Priedamo dokumento sudarytojas (-ai)</b>                                                                 | Kauno rajono savivaldybės administracija 188756386, Kauno m. sav. Kauno m. Savanorių pr. 371                                 |
| <b>Priedamo dokumento pavadinimas (antraštė)</b>                                                            | Specialieji architektūros reikalavimai                                                                                       |
| <b>Priedamo dokumento registracijos data ir numeris</b>                                                     | 2025-10-02 Nr. SARD-24-251002-00539                                                                                          |
| <b>Programinės įrangos, kuria naudojantis sudarytas elektroninis dokumentas, pavadinimas</b>                | Avilys SDP eDocs   |
| <b>Informacija apie elektroninio dokumento ir elektroninio (-ių) parašo (-ų) tikrinimą (tikrinimo data)</b> | Atitinka specifikacijos keliamus reikalavimus.<br>Visi dokumente esantys elektroniniai parašai galioja (2025-10-07 09:55:12) |
| <b>Papildomi metaduomenys</b>                                                                               | Nuorašą suformavo 2025-10-07 09:55:12 Avilys SDP eDocs                                                                       |

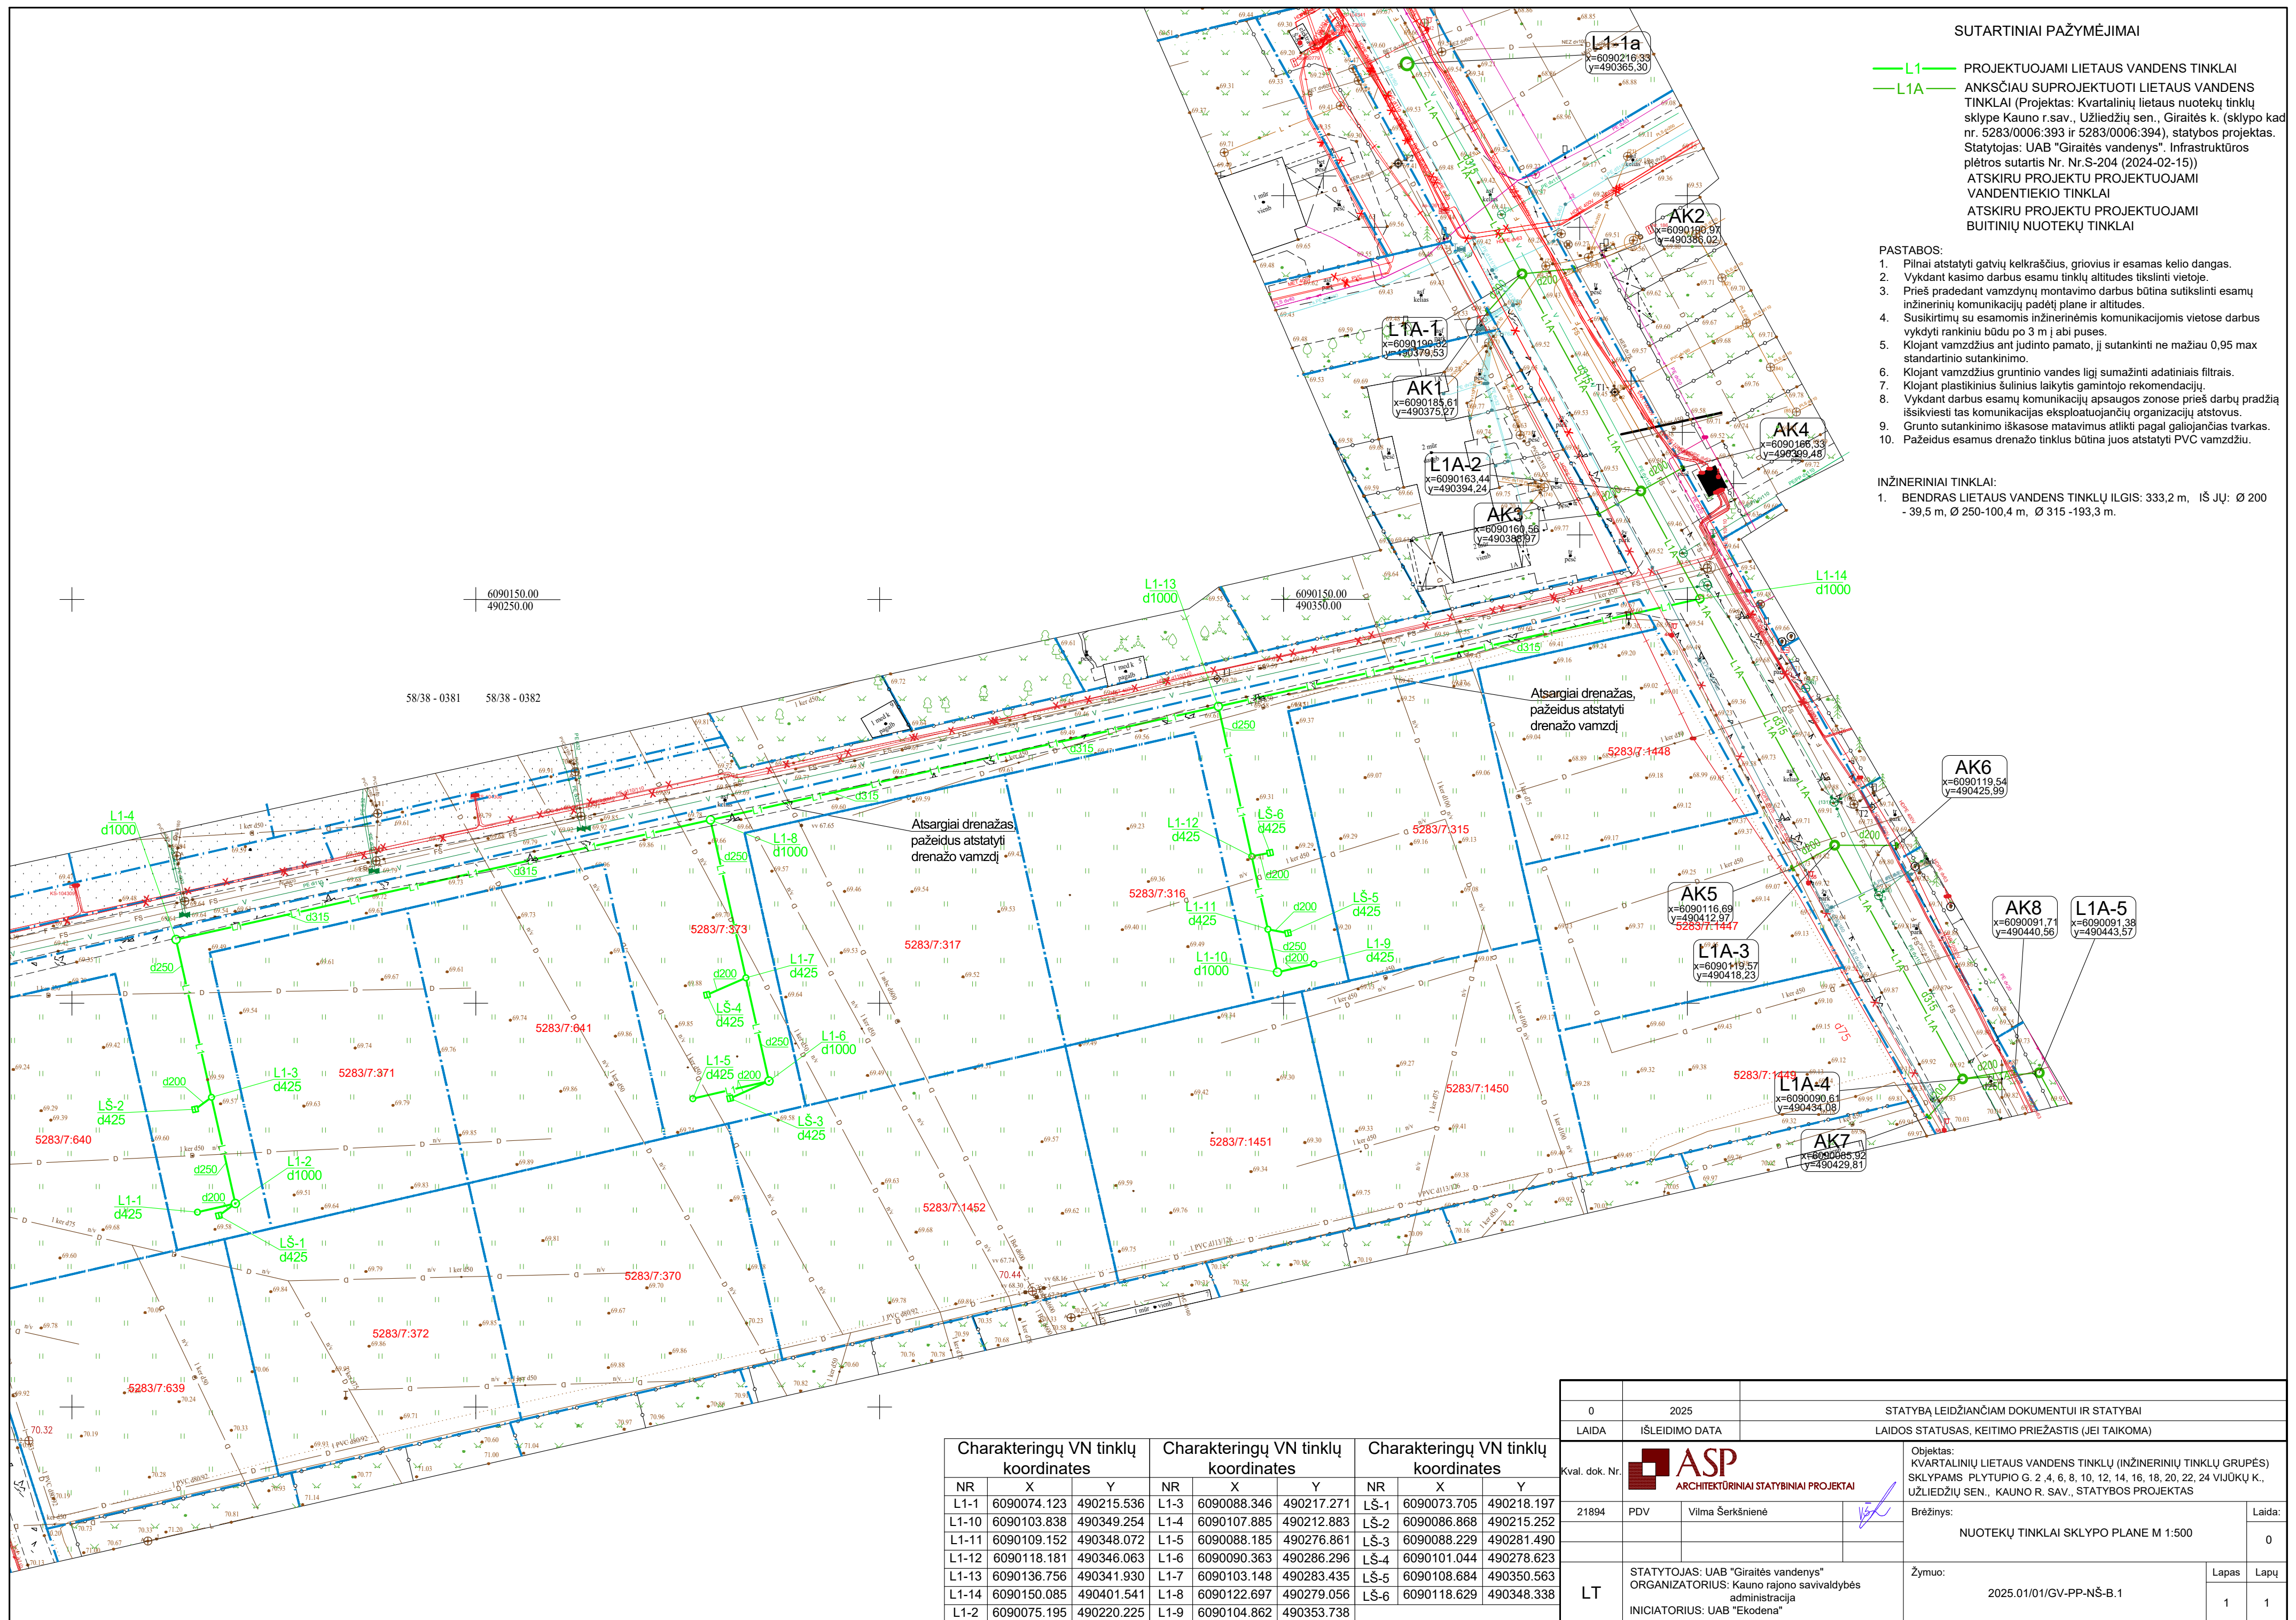

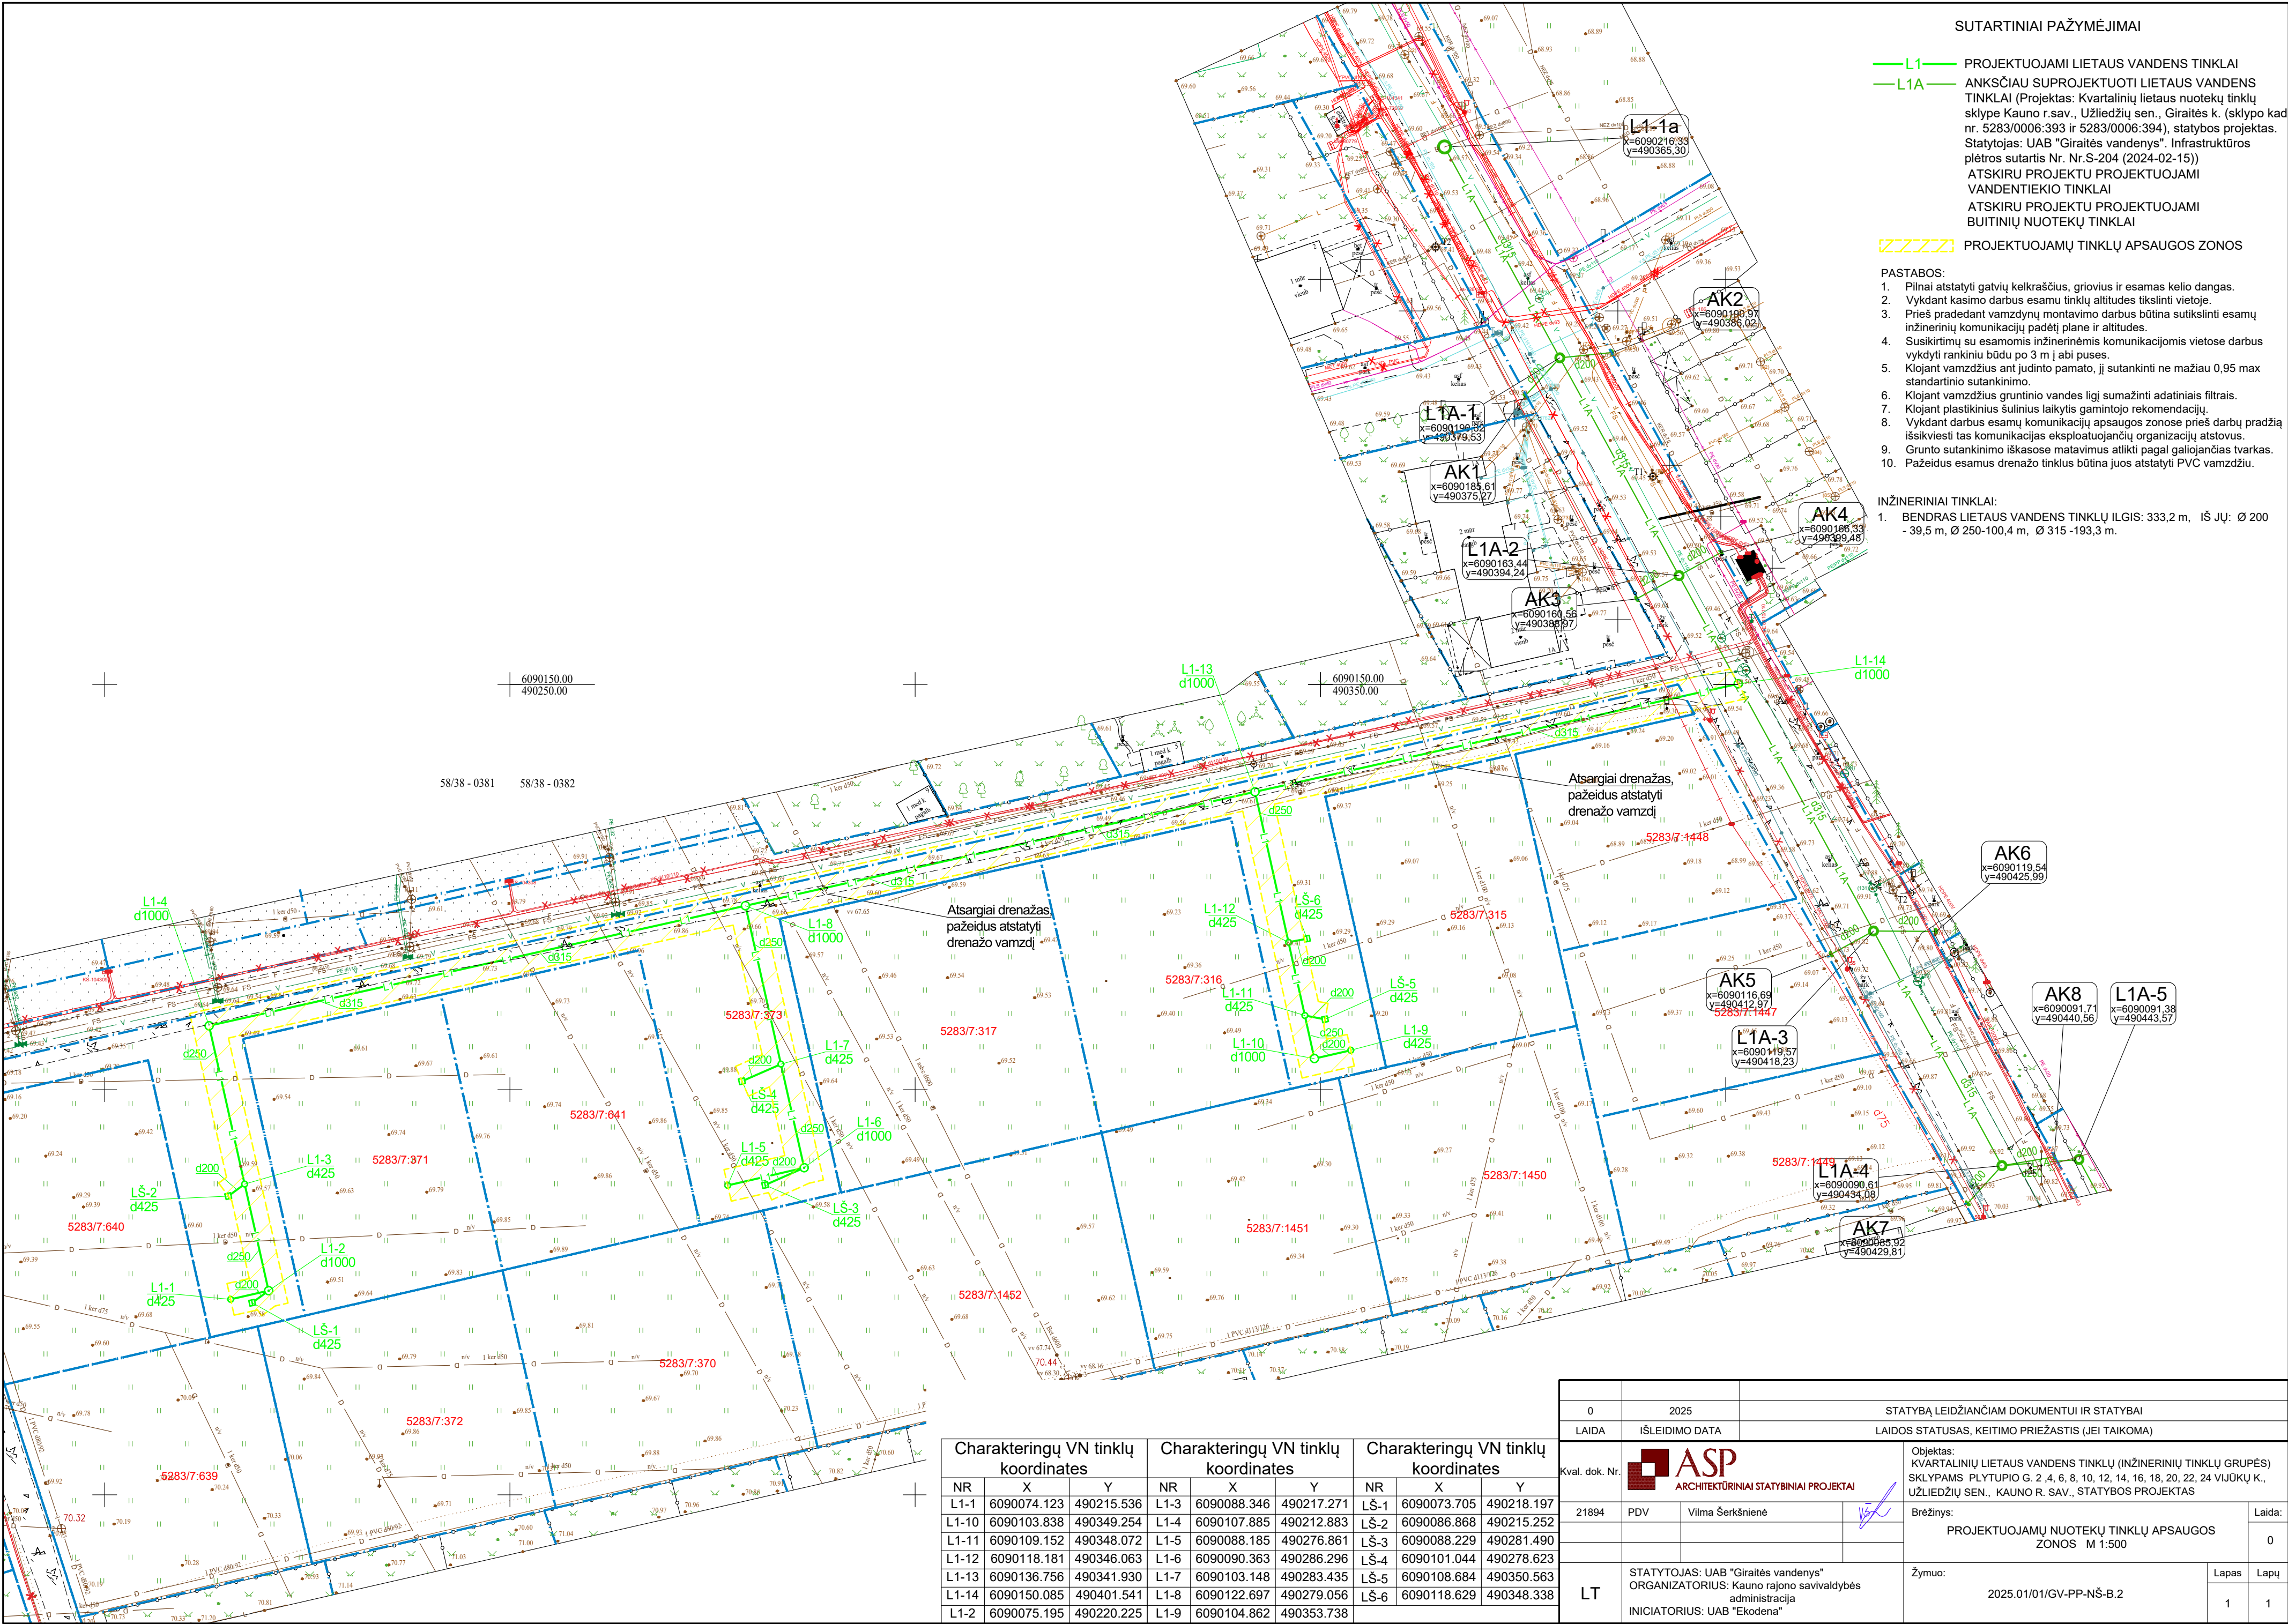



|                                                                           |        |                                   |          |                 |
|---------------------------------------------------------------------------|--------|-----------------------------------|----------|-----------------|
| Plano tipas: Topografinis planas - pilnas turinys                         |        |                                   |          |                 |
| Objekto adresas: Plytupio g., 54306 Vilkai, Užliedžių sen., Kauno r. sav. |        |                                   |          |                 |
| Aukštųjų sistema                                                          |        | Pagrindinis objektų tikslumas, cm |          |                 |
| LAS07                                                                     | LKS-94 | Horizontalus:                     | 3cm      | Vertikalus: 3cm |
| Geoido modelis                                                            |        |                                   |          |                 |
| Ind. veikt. Saulius Bigenis                                               |        |                                   |          |                 |
| Kv. paž. Nr.                                                              |        | Parašas                           | Data     | Mastelis        |
| 1GKV-368                                                                  |        |                                   | 2025-03  | 1:500           |
| Asist.                                                                    |        |                                   | Lapo Nr. | Lapų sk.        |
| THIS NR.                                                                  |        |                                   | 1        | 1               |